


1901/0183:0015

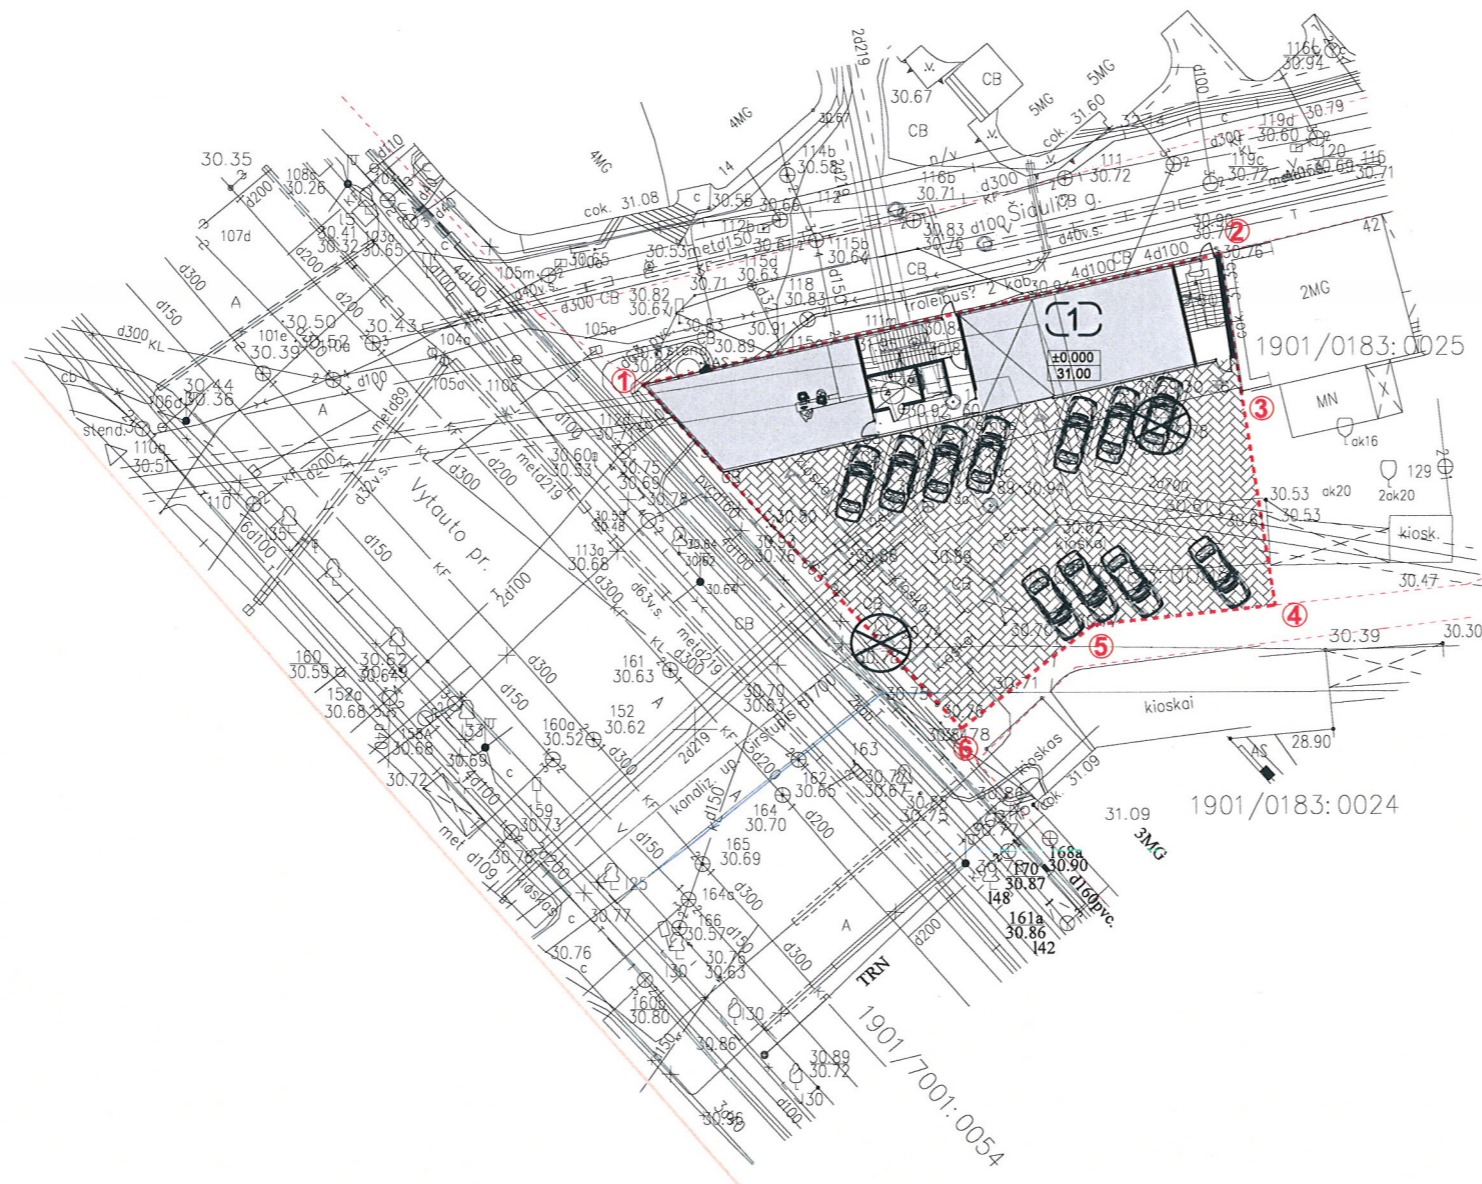

**EKSPLIKACIJA**

NR. PLANE	PASTATO, ĮRENGINIO PAVADINIMAS
1	PROJEKTUOJAMAS PASTATAS

**PASTATO TECHNO-EKONOMINIAI RODIKLIAI**

BENDRAS PLOTAS	813,68 m <sup>2</sup>
PASTATO TŪRIS	3300 m <sup>3</sup>
AUKŠTŲ SKAIČIUS	3
PASTATO AUKŠTIS	15,50 m

**SKLYPO TECHNO-EKONOMINIAI RODIKLIAI**

SKLYPO PLOTAS	740 m <sup>2</sup>
SKLYPO UŽSTATYMO PLOTAS	252.50 m <sup>2</sup>
SKLYPO UŽSTATYMO INTENSYVUMAS	109,9 %
SKLYPO UŽSTATYMO TANKUMAS	33,9 %
AUTOMOBILIŲ KIEKIS	15 vnt.

**ŽYMĖJIMAI**


①-②	ĮREGISTRUOTA ŽEMĖS SKLYPO RIBA	
▶	ĮĖJIMAS Į PASTATĄ	
▨	TRINKELĖS	486 m <sup>2</sup>
⊗	KERTAMI MEDŽIAI	2vnt.

0	2016-12-12	PROJEKTINIAMS PASIŪLYMAMS	
LAIDA	ISLEIDIMO DATA	LAIDOS STATUSAS. KEITIMO PRIEŽASTIS (JEI TAIKOMA)	
KVAL. PATV. DOK. NR.	UAB NEBRAU j.m.k. 302644986 M. Daukšos g. 10-9, Kaunas hello@nebrau.com +370 657 72999		Statinio projekto pavadinimas <b>ADMINISTRACINĖS PASKIRTIES PASTATO SI PREKYBOS PASKIRTIES PATALPOMIS, ŠIAULIŲ G. 40 KAUNE, NAUJOS STATYBOS PROJEKTAS</b>
A1800	P.V.	L. AVYŽIUS	2016.10
LT	Statytojas ir (arba) užsakovas	Dokumento žymuo	
	UAB "TESKO"	2016-12/01-PP-SP-01	
		LAPAS	LAPŲ
		1	1




1 2 3 4 5 6 7 8

F  
E  
D  
C  
B  
A

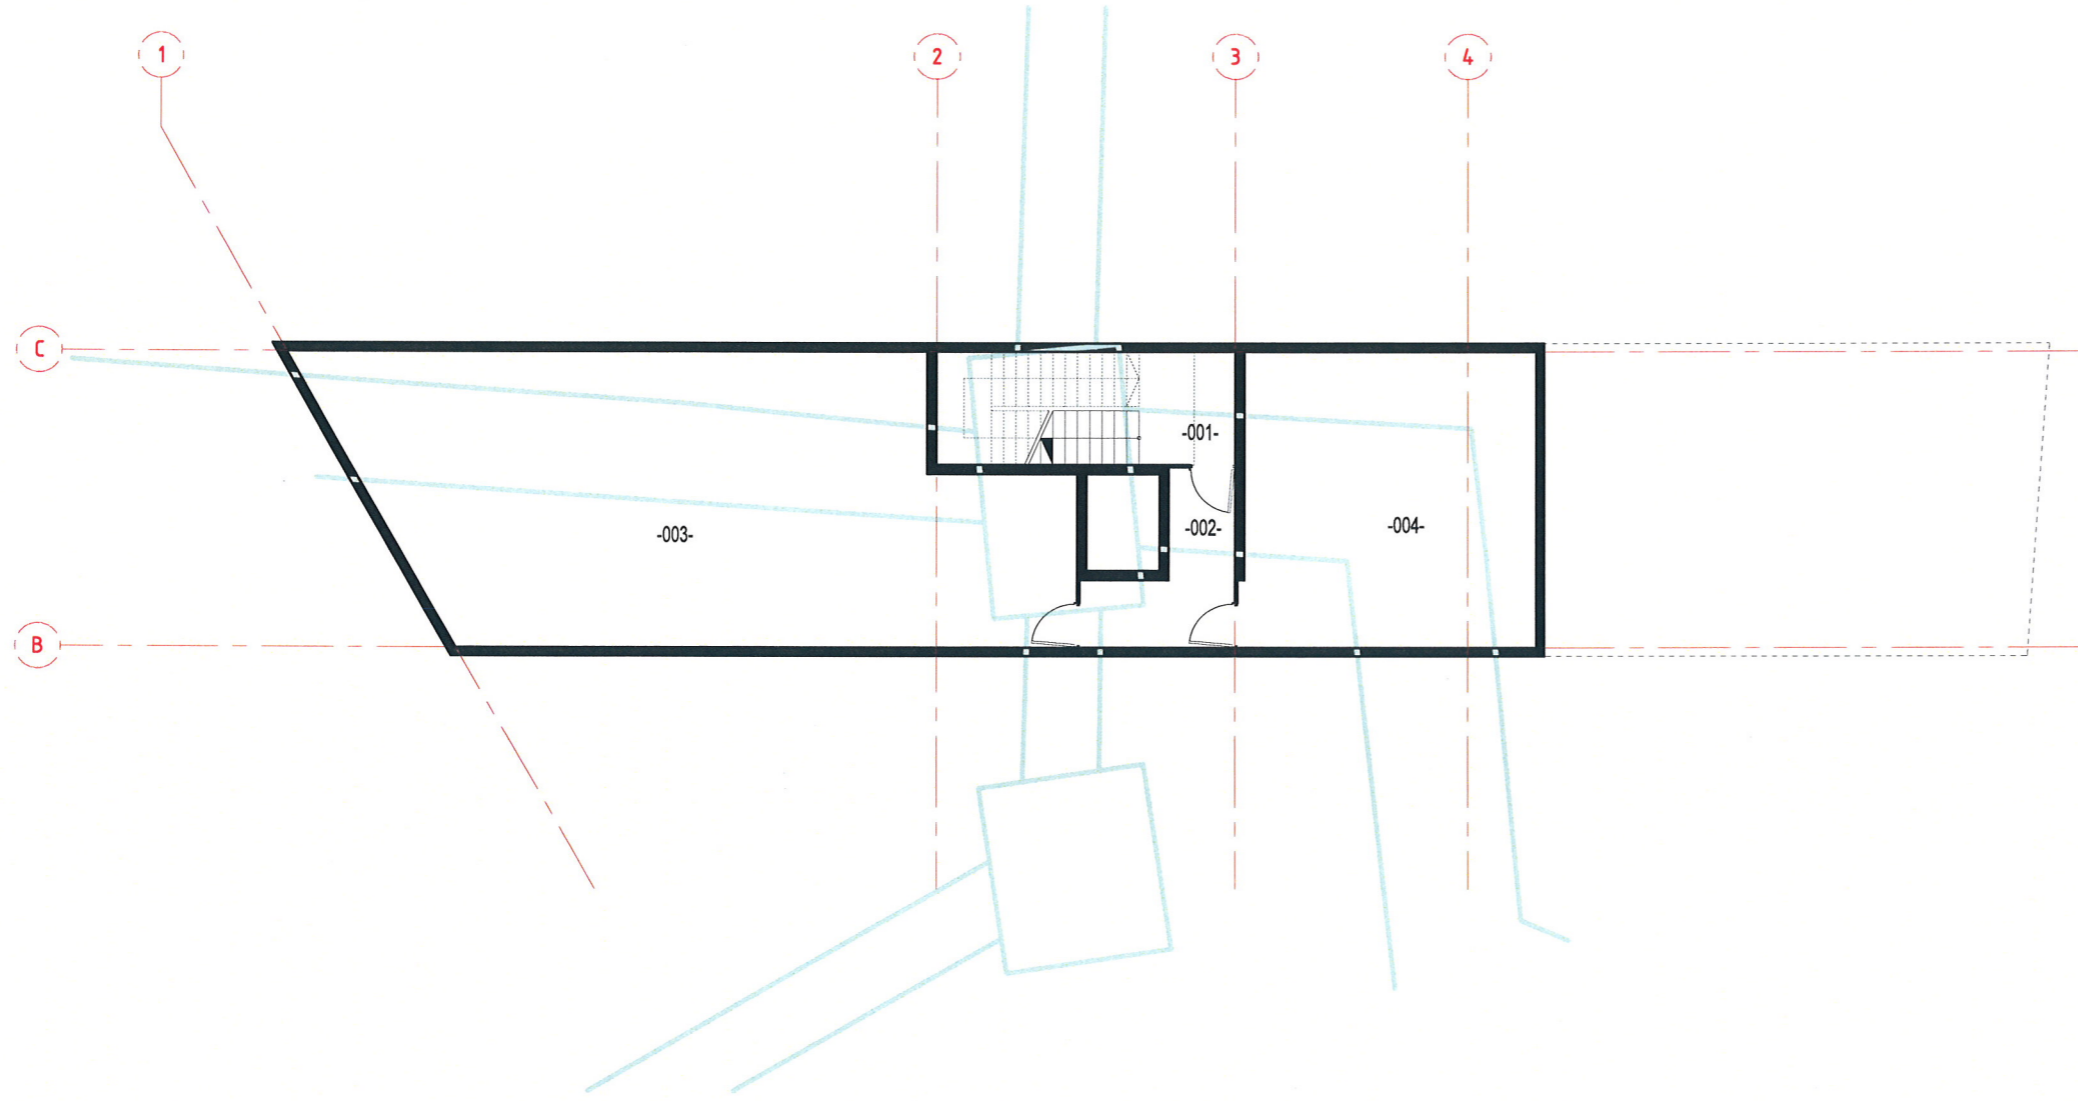


RŪSIO PATALPŲ EKSPLIKACIJA		
Pat. Nr.	Patalpos pavadinimas	Plotas m <sup>2</sup>
001	Tambūras	13,65
002	WC	87,10
003	Laiptinė	92,08
004	Prekybos salė	41,52
Bendras plotas		234,35

0	2016-12-23	PROJEKINIAMS PASIŪLYMAMS		
LAIDA	IŠLEIDIMO DATA	LAIDOS STATUSAS. KEITIMO PRIEŽASTIS (JEI TAIKOMA)		
KVAL. PATV. DOK. NR.			UAB NEBRAU įm.k. 302644986 M. Daukšos g. 10-9, Kaunas hello@nebrau.com +370 657 72999	
	Statinio projekto pavadinimas <b>ADMINISTRACINĖS PASKIRTIES PASTATO SI PREKYBOS PASKIRTIES PATALPOMIS, ŠIAULIŲ G. 40 KAUNE, NAUJOS STATYBOS PROJEKTAS</b>			
A1800	P.V.	L. AVYŽIUS	2016.10	Statinio numeris ir pavadinimas 1 - ADMINISTRACINĖS PASKIRTIES PASTATAS
Dokumento pavadinimas RŪSIO PLANAS M1:150				LAIDA
				0
LT	Statytojas ir (arba) užsakovas UAB "TESKO"		Dokumento žymuo 2016-12/01-PP-SA-01	LAPAS
				1
				LAPŲ
				6

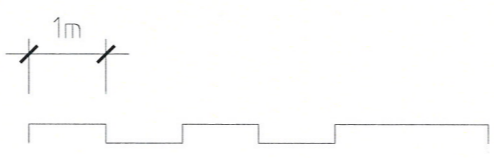

1 2 3 4 5 6 7 8



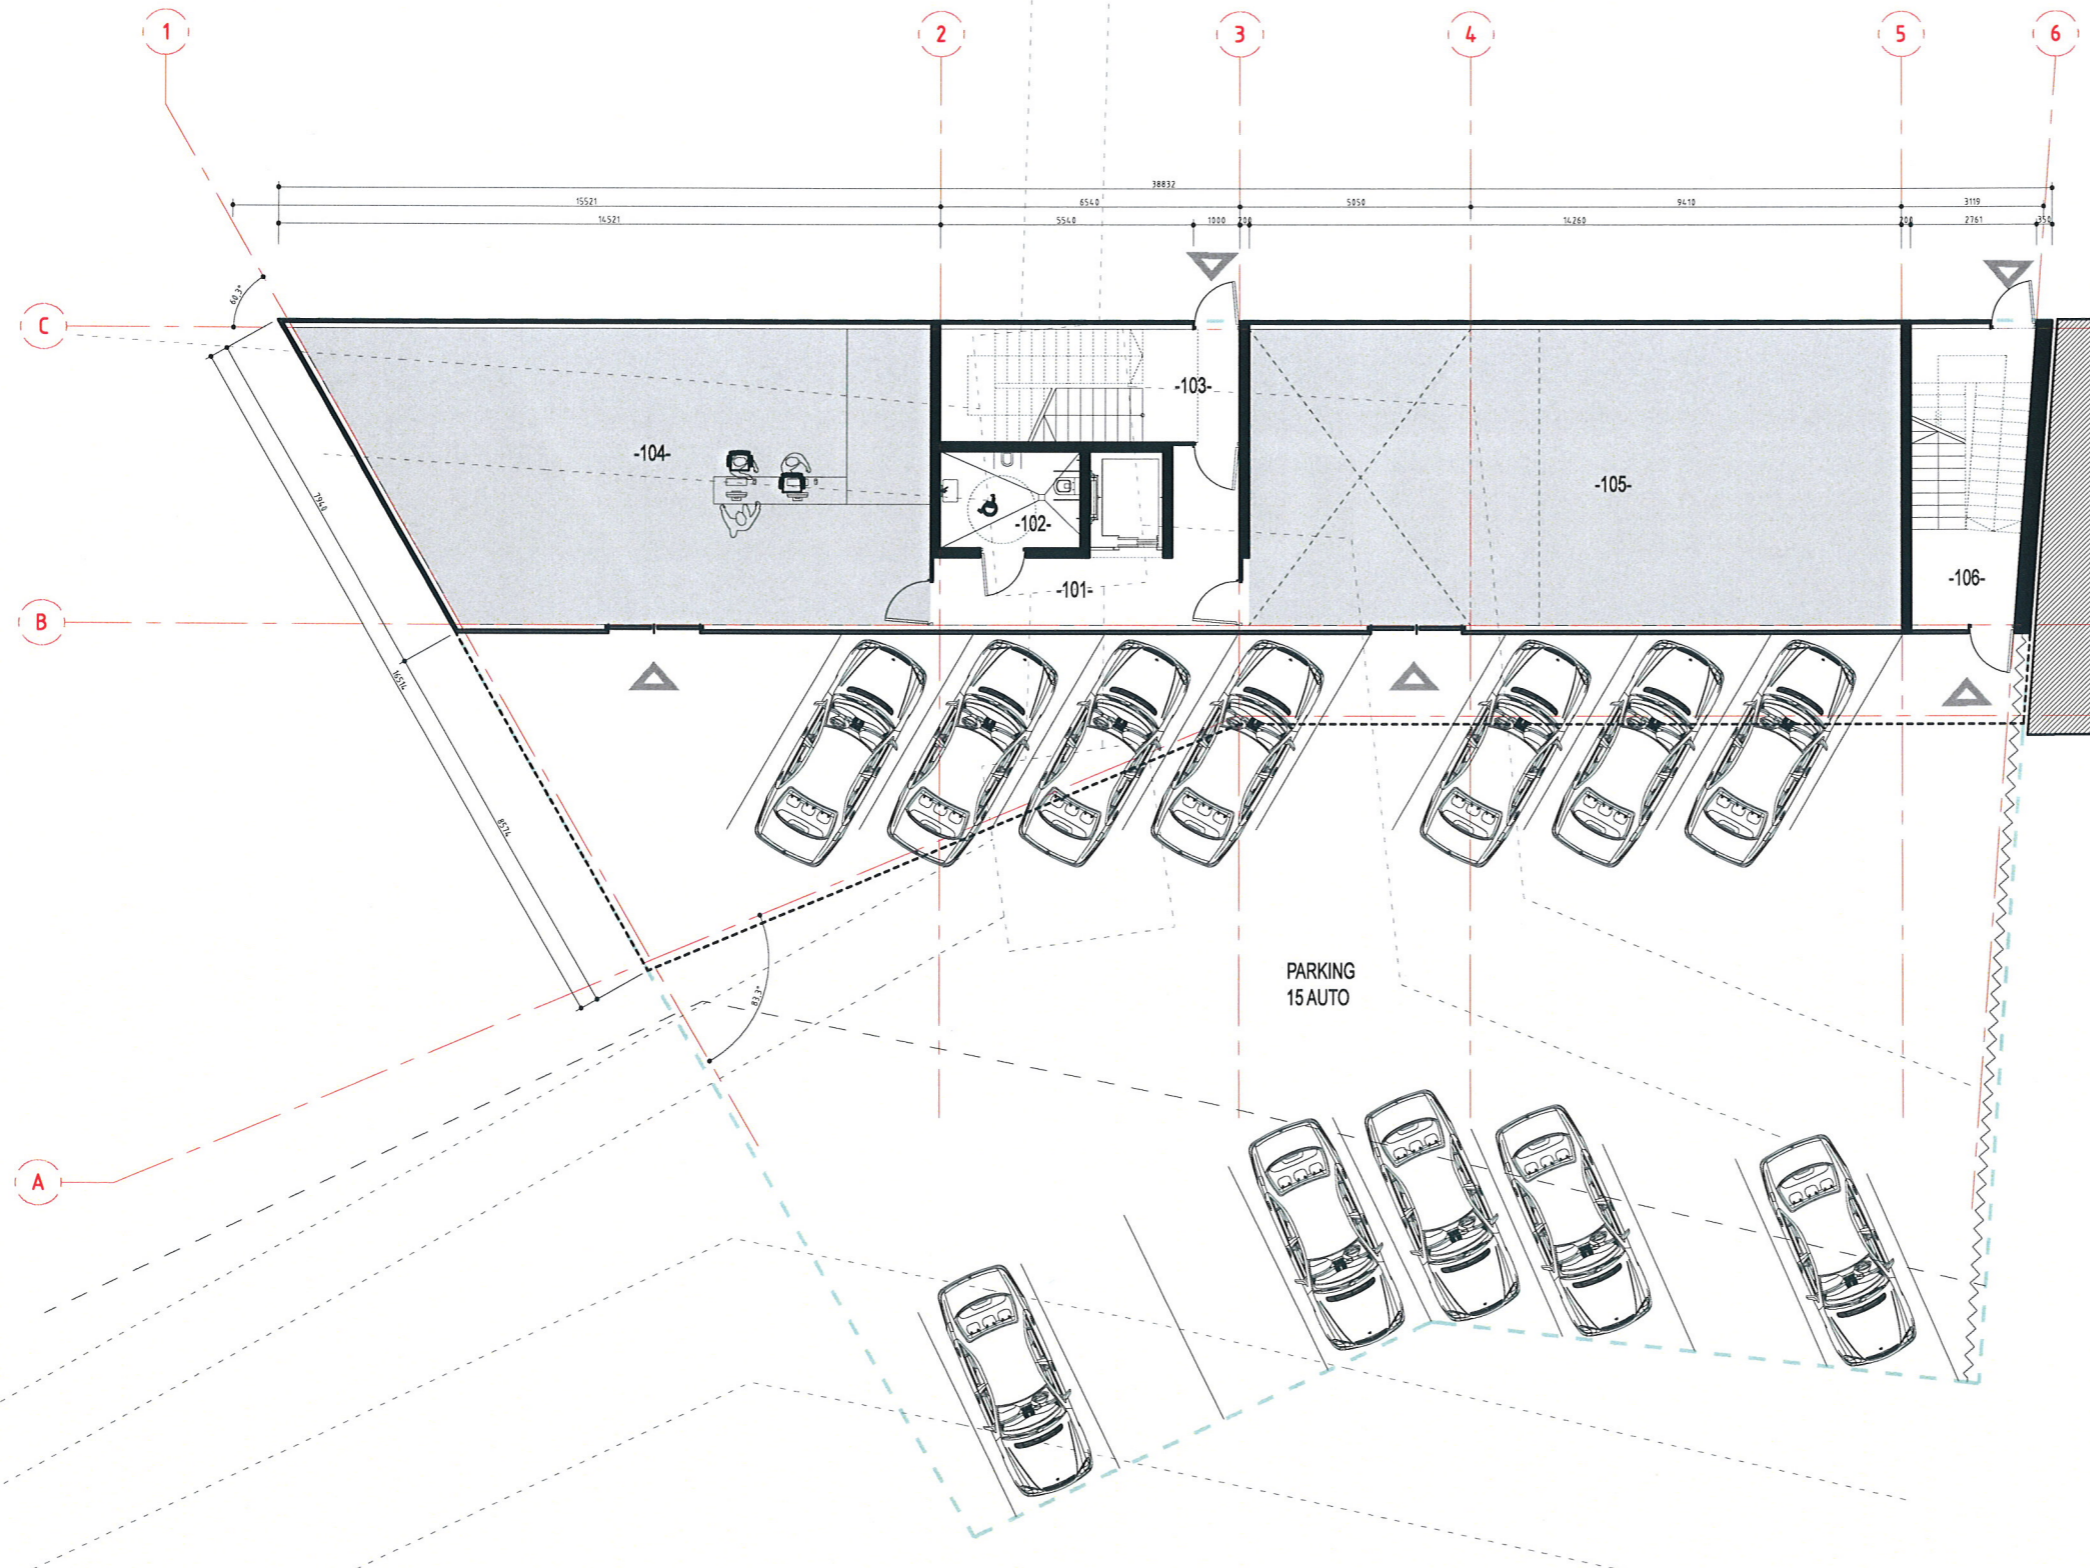


PIRMO AUKŠTO PATALPŲ EKSPLIKACIJA		
Pat. Nr.	Patalpos pavadinimas	Plotas m <sup>2</sup>
101	Tambūras	13,64
102	WC	6,60
103	Laiptinė	13,65
104	Prekybos salė	79,45
105	Prekybos salė	93,26
106	Laiptinė	13,67
Bendras plotas		220,27
Užstatymo plotas		252,50
Visų aukštų plotas be rūšio		813,68
Tūris + R		3300 + 340

0	2016-12-23	PROJEKINIAMS PASIŪLYMAMS
LAIDA	IŠLEIDIMO DATA	LAIDOS STATUSAS. KEITIMO PRIEŽASTIS (JEI TAIKOMA)
KVAL. PATV. DOK. NR.	UAB NEBRAU įm.k. 302644986 M. Daukšos g. 10-9, Kaunas hello@nebrau.com +370 657 72999	
A1800	P.V.	L. AVYŽIUS
LT	Statytojas ir (arba) užsakovas UAB "TESKO"	
Statinio projekto pavadinimas <b>ADMINISTRACINĖS PASKIRTIES PASTATO SI PREKYBOS PASKIRTIES PATALPOMIS, ŠIAULIŲ G. 40 KAUNE, NAUJOS STATYBOS PROJEKTAS</b>		Statinio numeris ir pavadinimas 1 - ADMINISTRACINĖS PASKIRTIES PASTATAS
Dokumento pavadinimas 1A. PLANAS M1:150		LAIDA 0
Dokumento žymuo 2016-12/01-PP-SA-02		LAPAS 2
		LAPŲ 6





F  
E  
D  
C  
B  
A

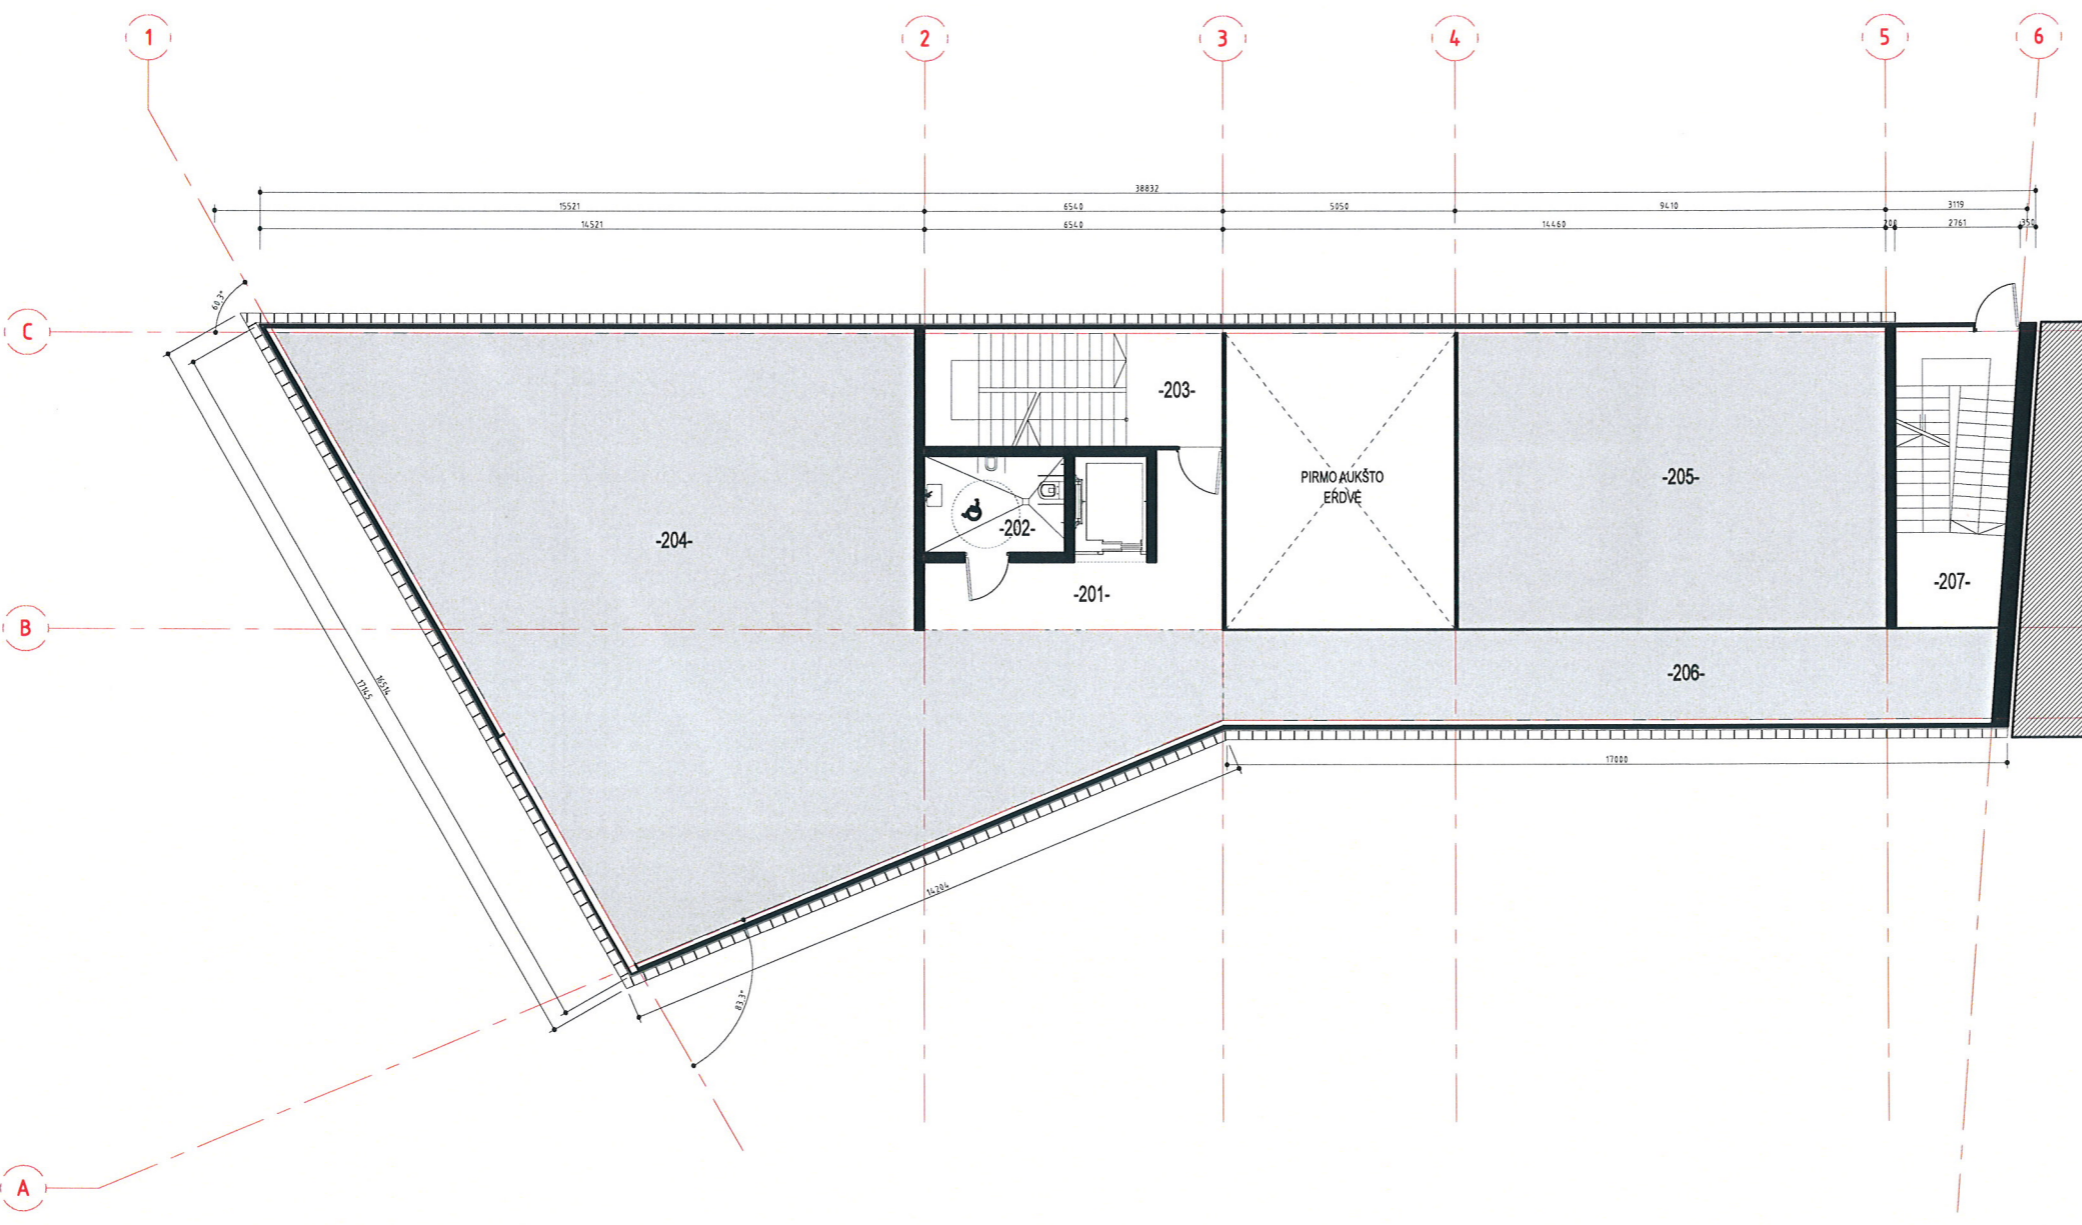

**ANTRO AUKŠTO PATALPŲ EKSPLIKACIJA**


Pat. Nr.	Patalpos pavadinimas	Plotas m <sup>2</sup>
201	Koridorius	13,41
202	WC	6,60
203	Laiptinė	5,25
204	Administracinės pat.	155,16
205	Administracinės pat.	61,21
206	Koridorius	33,82
207	Laiptinė	4,87
Bendras plotas		280,32



0	2016-12-23	PROJEKINIAMS PASIŪLYMAMS				
LAIDA	IŠLEIDIMO DATA	LAIDOS STATUSAS. KEITIMO PRIEŽASTIS (JEI TAIKOMA)				
KVAL. PATV. DOK. NR.	UAB NEBRAU jm.k. 302644986 M. Daukšos g. 10-9, Kaunas hello@nebrau.com +370 657 72999					
	Statinio projekto pavadinimas <b>ADMINISTRACINĖS PASKIRTIES PASTATO SI PREKYBOS PASKIRTIES PATALPOMIS, ŠIAULIŲ G. 40 KAUNE, NAUJOS STATYBOS PROJEKTAS</b>					
A1800	P.V.	L. AVYŽIUS				
		2016.10				
		Statinio numeris ir pavadinimas 1 - ADMINISTRACINĖS PASKIRTIES PASTATAS Dokumento pavadinimas 2A. PLANAS M1:150				
LT	Statytojas ir (arba) užsakovas UAB "TESKO"	Dokumento žymuo 2016-12/01-PP-SA-03				
		<table border="1"> <tr> <td>LAPAS</td> <td>LAPŲ</td> </tr> <tr> <td>3</td> <td>6</td> </tr> </table>	LAPAS	LAPŲ	3	6
LAPAS	LAPŲ					
3	6					

1 2 3 6 7 8



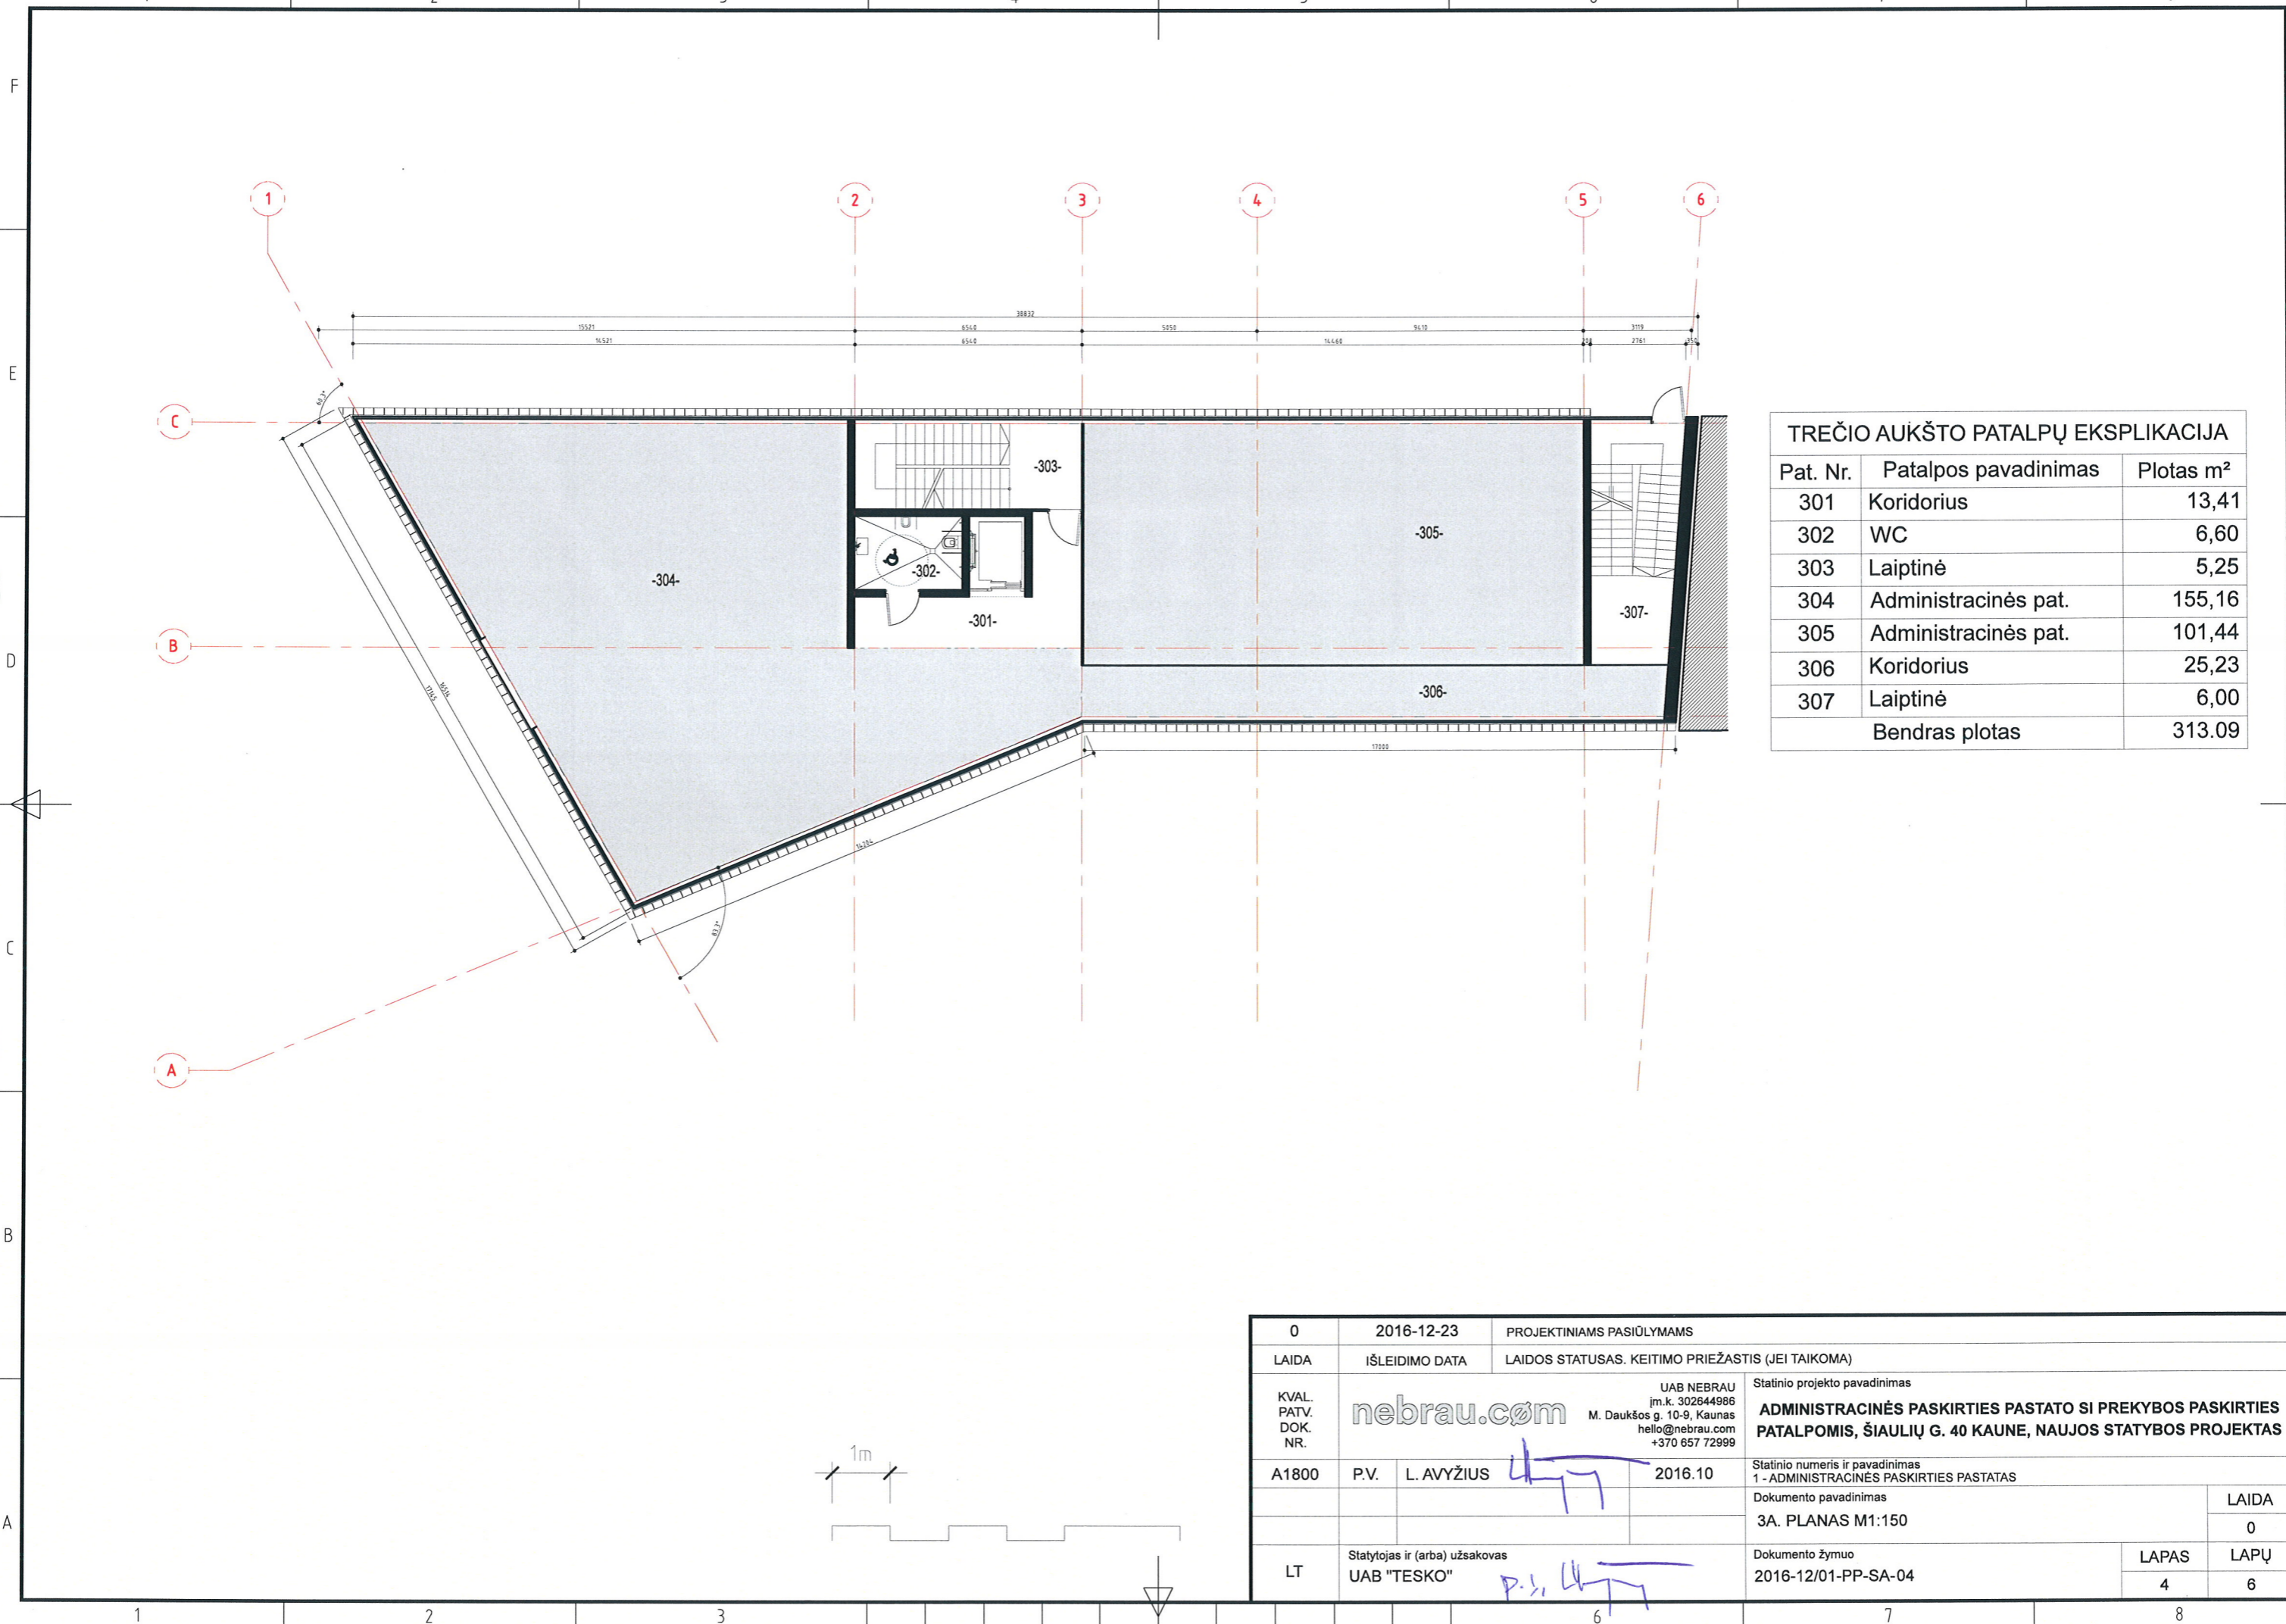


**TREČIO AUKŠTO PATALPŲ EKSPLIKACIJA**

Pat. Nr.	Patalpos pavadinimas	Plotas m <sup>2</sup>
301	Koridorius	13,41
302	WC	6,60
303	Laiptinė	5,25
304	Administracinės pat.	155,16
305	Administracinės pat.	101,44
306	Koridorius	25,23
307	Laiptinė	6,00
Bendras plotas		313.09

0	2016-12-23	PROJEKINIAMS PASIŪLYMAMS	
LAIDA	IŠLEIDIMO DATA	LAIDOS STATUSAS. KEITIMO PRIEŽASTIS (JEI TAIKOMA)	
KVAL. PATV. DOK. NR.			Statinio projekto pavadinimas <b>ADMINISTRACINĖS PASKIRTIES PASTATO SI PREKYBOS PASKIRTIES PATALPOMIS, ŠIAULIŲ G. 40 KAUNE, NAUJOS STATYBOS PROJEKTAS</b>
	UAB NEBRAU įm.k. 302644986 M. Daukšos g. 10-9, Kaunas hello@nebrau.com +370 657 72999		
A1800	P.V.	L. AVYŽIUS	2016.10
Statinio numeris ir pavadinimas			LAIDA
1 - ADMINISTRACINĖS PASKIRTIES PASTATAS			
Dokumento pavadinimas			LAPAS
3A. PLANAS M1:150			
LT	Statytojas ir (arba) užsakovas		Dokumento žymuo
	UAB "TESKO"		
			LAPŲ
			6




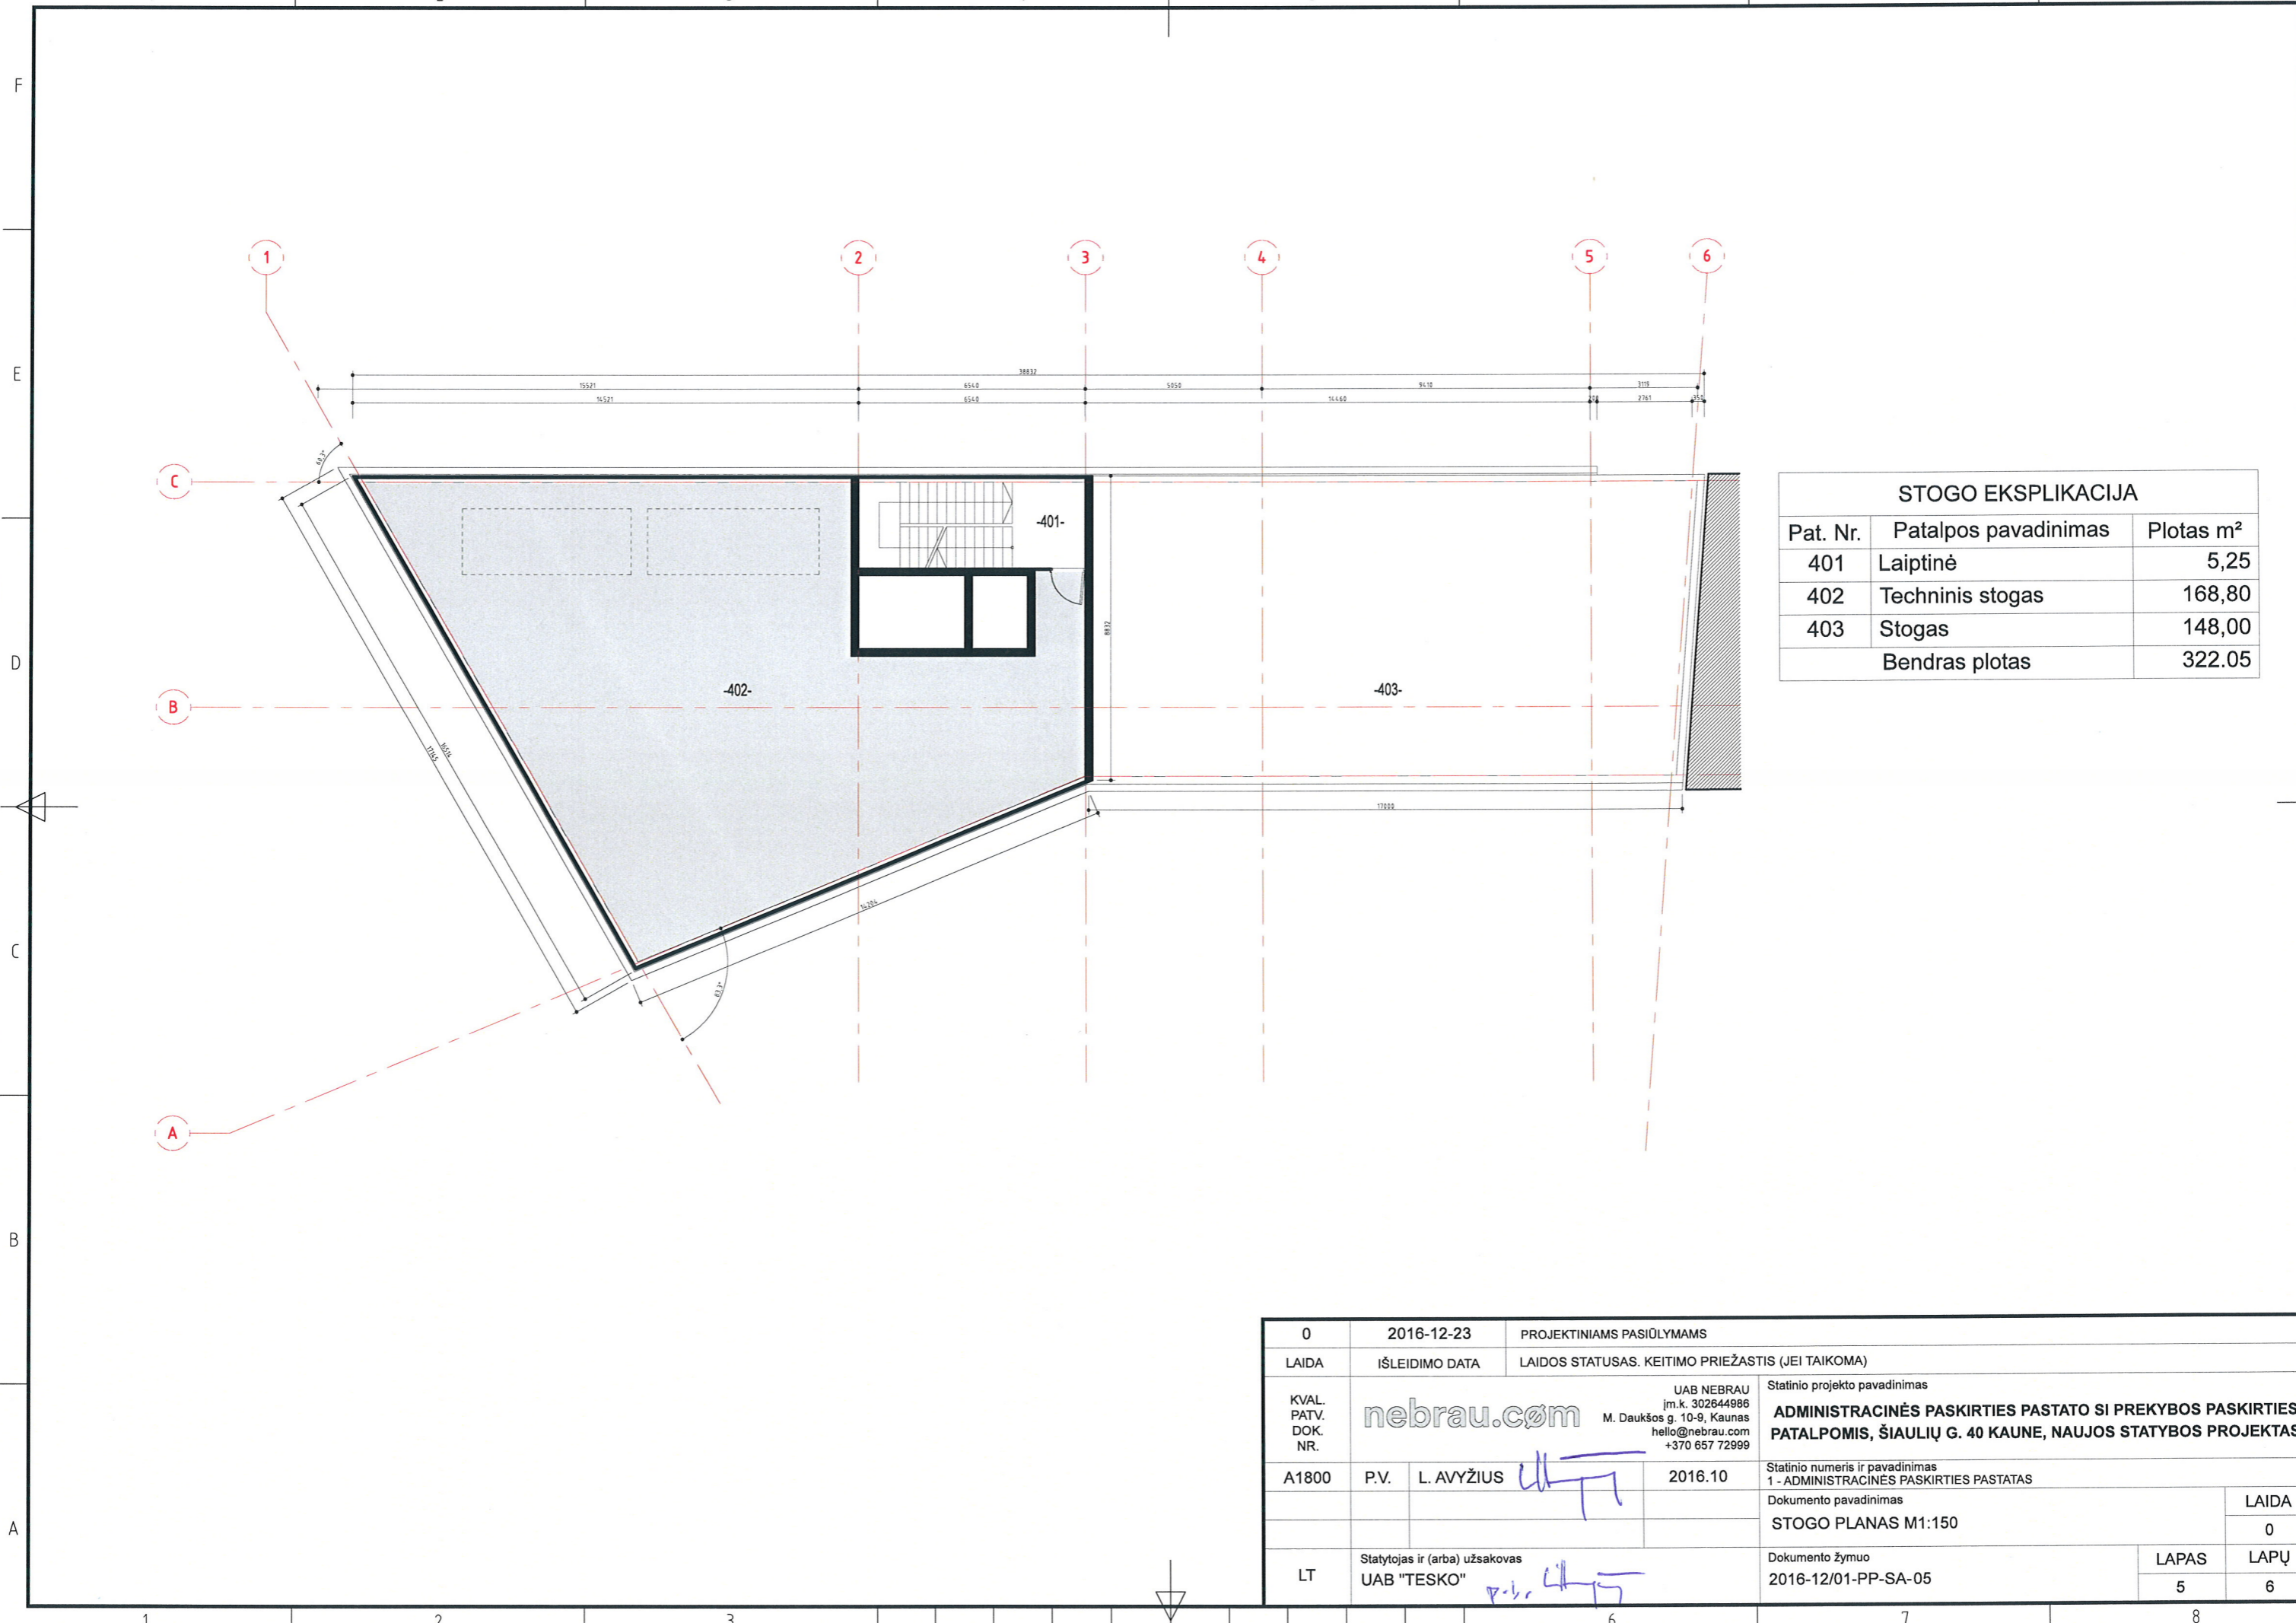

STOGO EKSPLIKACIJA		
Pat. Nr.	Patalpos pavadinimas	Plotas m <sup>2</sup>
401	Laiptinė	5,25
402	Techninis stogas	168,80
403	Stogas	148,00
Bendras plotas		322,05


0	2016-12-23	PROJEKTINIAMS PASIŪLYMAMS	
LAIDA	IŠLEIDIMO DATA	LAIDOS STATUSAS. KEITIMO PRIEŽASTIS (JEI TAIKOMA)	
KVAL. PATV. DOK. NR.	UAB NEBRAU įm.k. 302644986 M. Daukšos g. 10-9, Kaunas hello@nebrau.com +370 657 72999		Statinio projekto pavadinimas <b>ADMINISTRACINĖS PASKIRTIES PASTATO SI PREKYBOS PASKIRTIES PATALPOMIS, ŠIAULIŲ G. 40 KAUNE, NAUJOS STATYBOS PROJEKTAS</b>
A1800	P.V.	L. AVYŽIUS	2016.10
Statinio numeris ir pavadinimas 1 - ADMINISTRACINĖS PASKIRTIES PASTATAS			LAIDA
Dokumento pavadinimas STOGO PLANAS M1:150			0
Statytojas ir (arba) užsakovas UAB "TESKO"			LAPAS
Dokumento žymuo 2016-12/01-PP-SA-05			LAPŲ
			5
			6



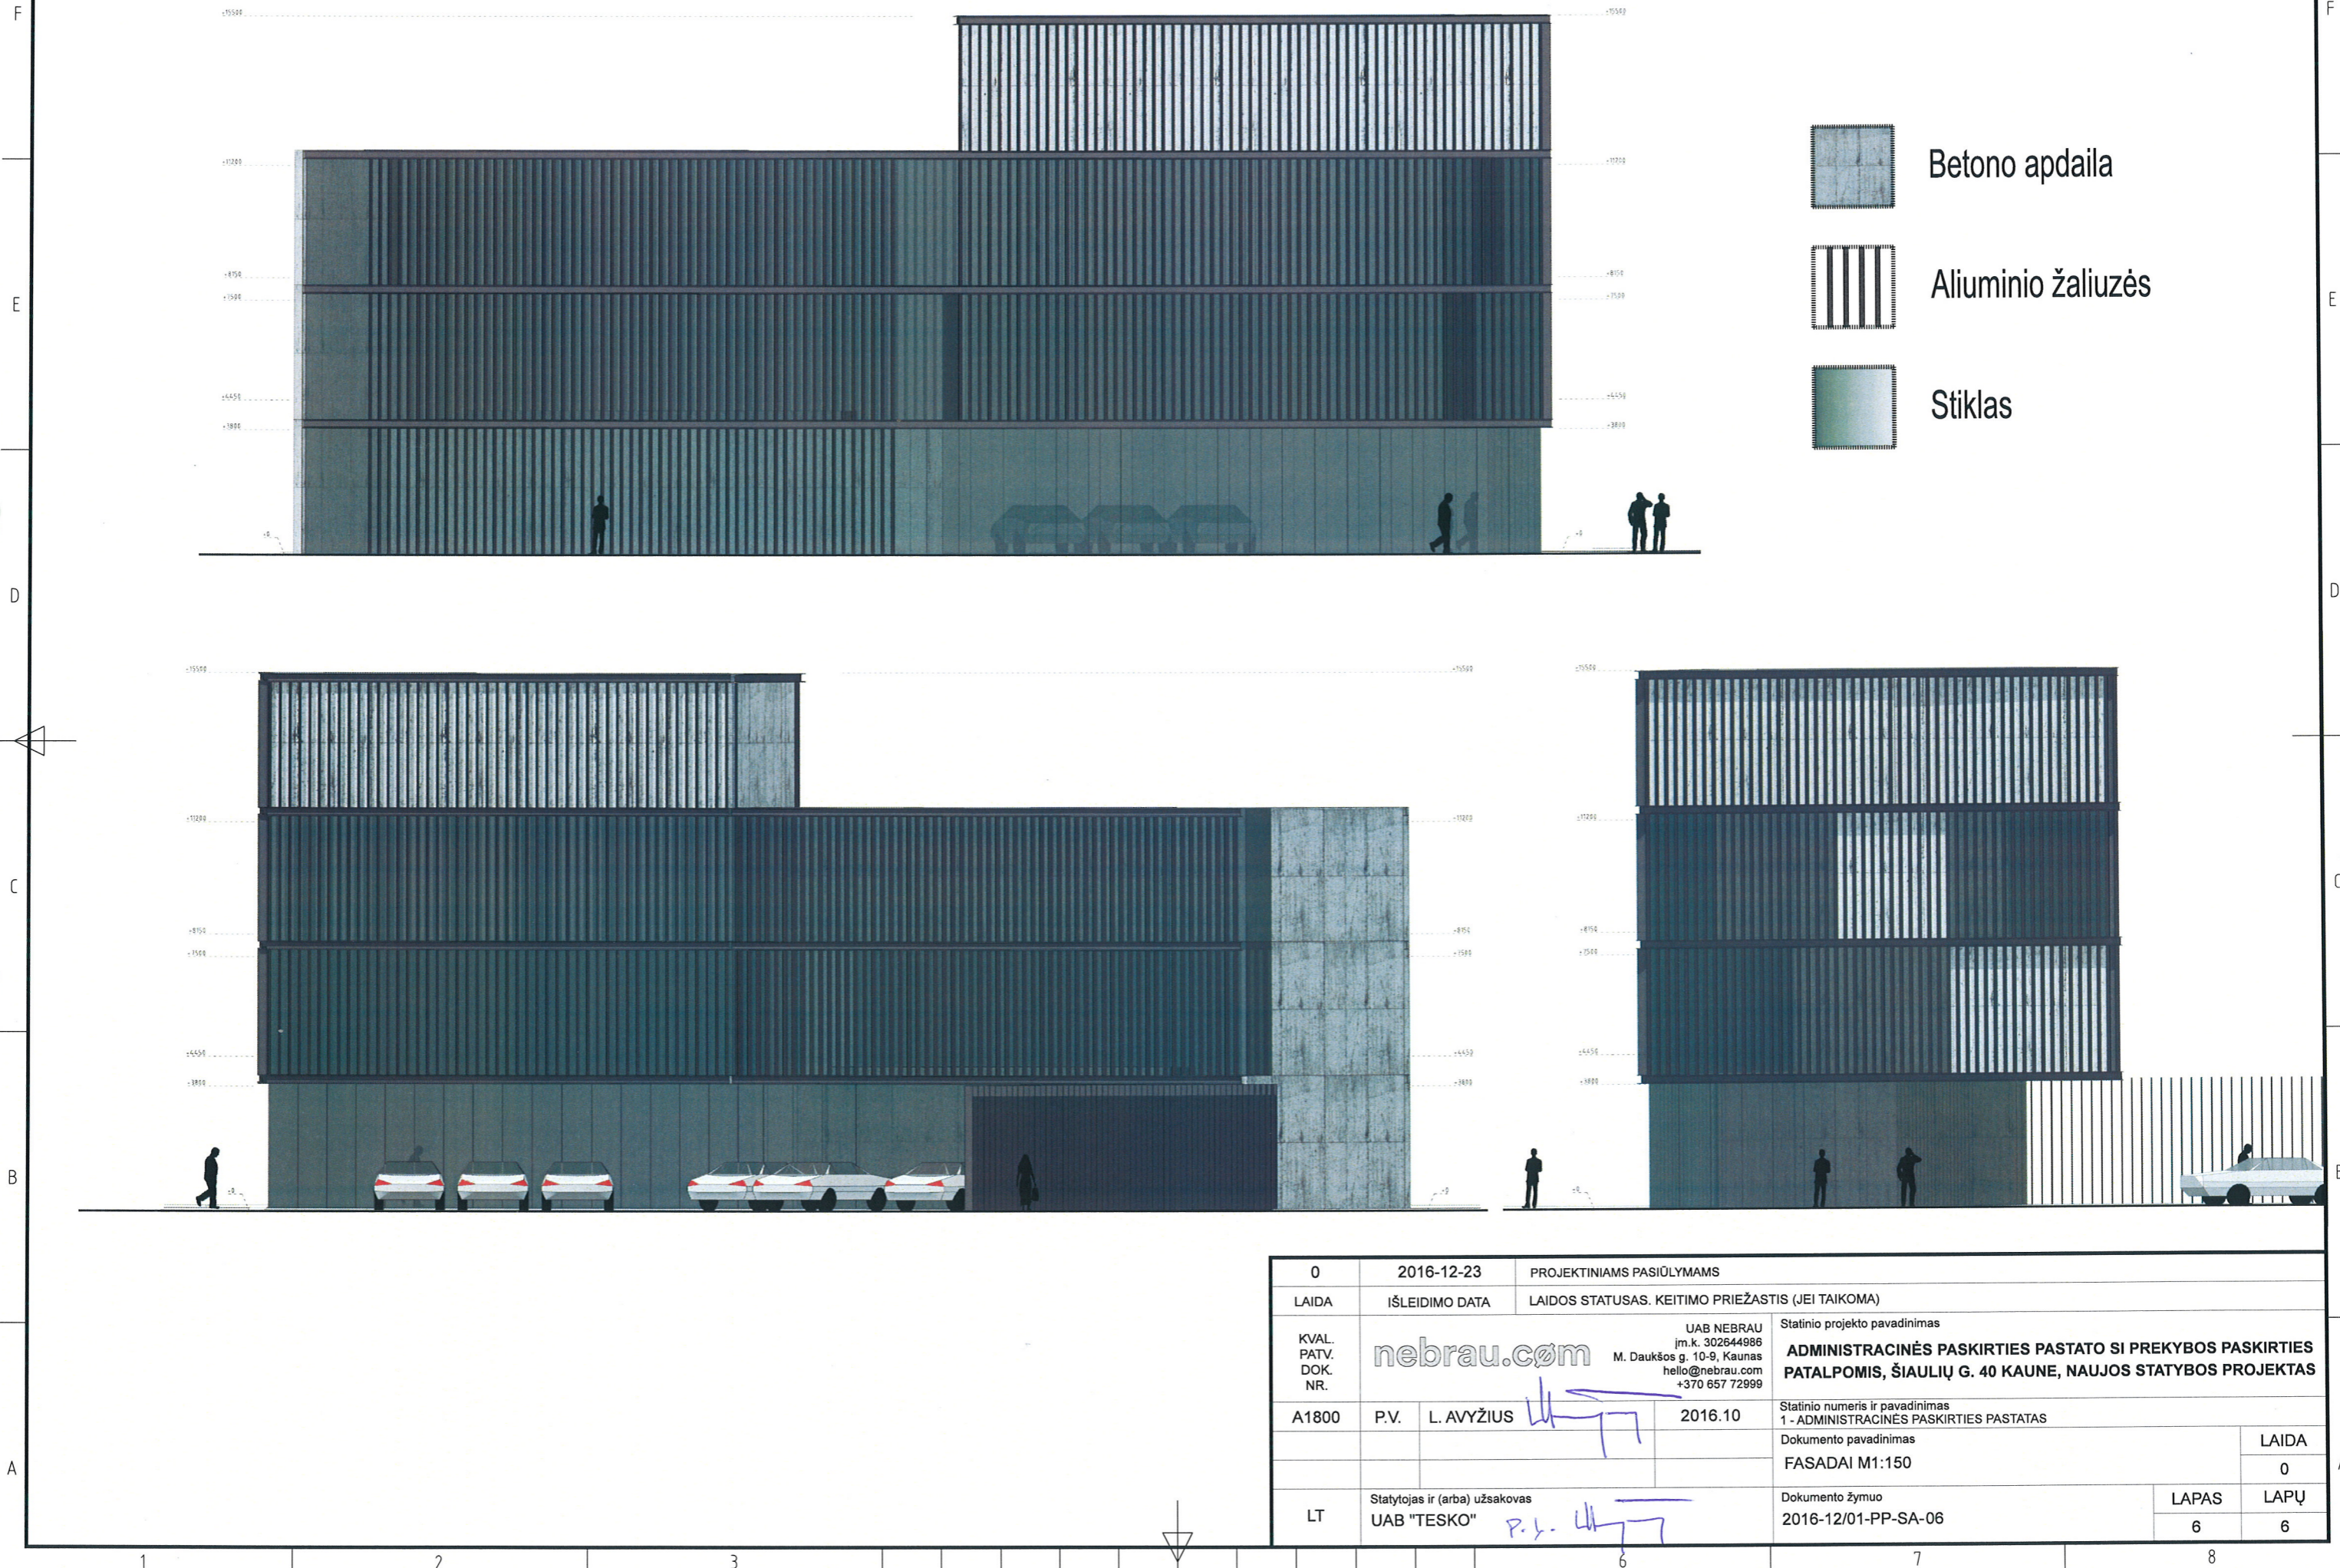



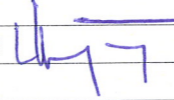

0	2016-12-23	PROJEKINIAMS PASIŪLYMAMS					
LAIDA	IŠLEIDIMO DATA	LAIDOS STATUSAS. KEITIMO PRIEŽASTIS (JEI TAIKOMA)					
KVAL. PATV. DOK. NR.	UAB NEBRAU jm.k. 302644986 M. Daukšos g. 10-9, Kaunas hello@nebrau.com +370 657 72999		Statinio projekto pavadinimas <b>ADMINISTRACINĖS PASKIRTIES PASTATO SI PREKYBOS PASKIRTIES PATALPOMIS, ŠIAULIŲ G. 40 KAUNE, NAUJOS STATYBOS PROJEKTAS</b>				
A1800	P.V.	L. AVYŽIUS	2016.10				
			Statinio numeris ir pavadinimas 1 - ADMINISTRACINĖS PASKIRTIES PASTATAS				
			Dokumentų pavadinimas FASADAI M1:150				
LT	Statytojas ir (arba) užsakovas UAB "TESKO"		Dokumentų žymuo 2016-12/01-PP-SA-06				
			<table border="1"> <tr> <td>LAPAS</td> <td>LAPŲ</td> </tr> <tr> <td>6</td> <td>6</td> </tr> </table>	LAPAS	LAPŲ	6	6
LAPAS	LAPŲ						
6	6						



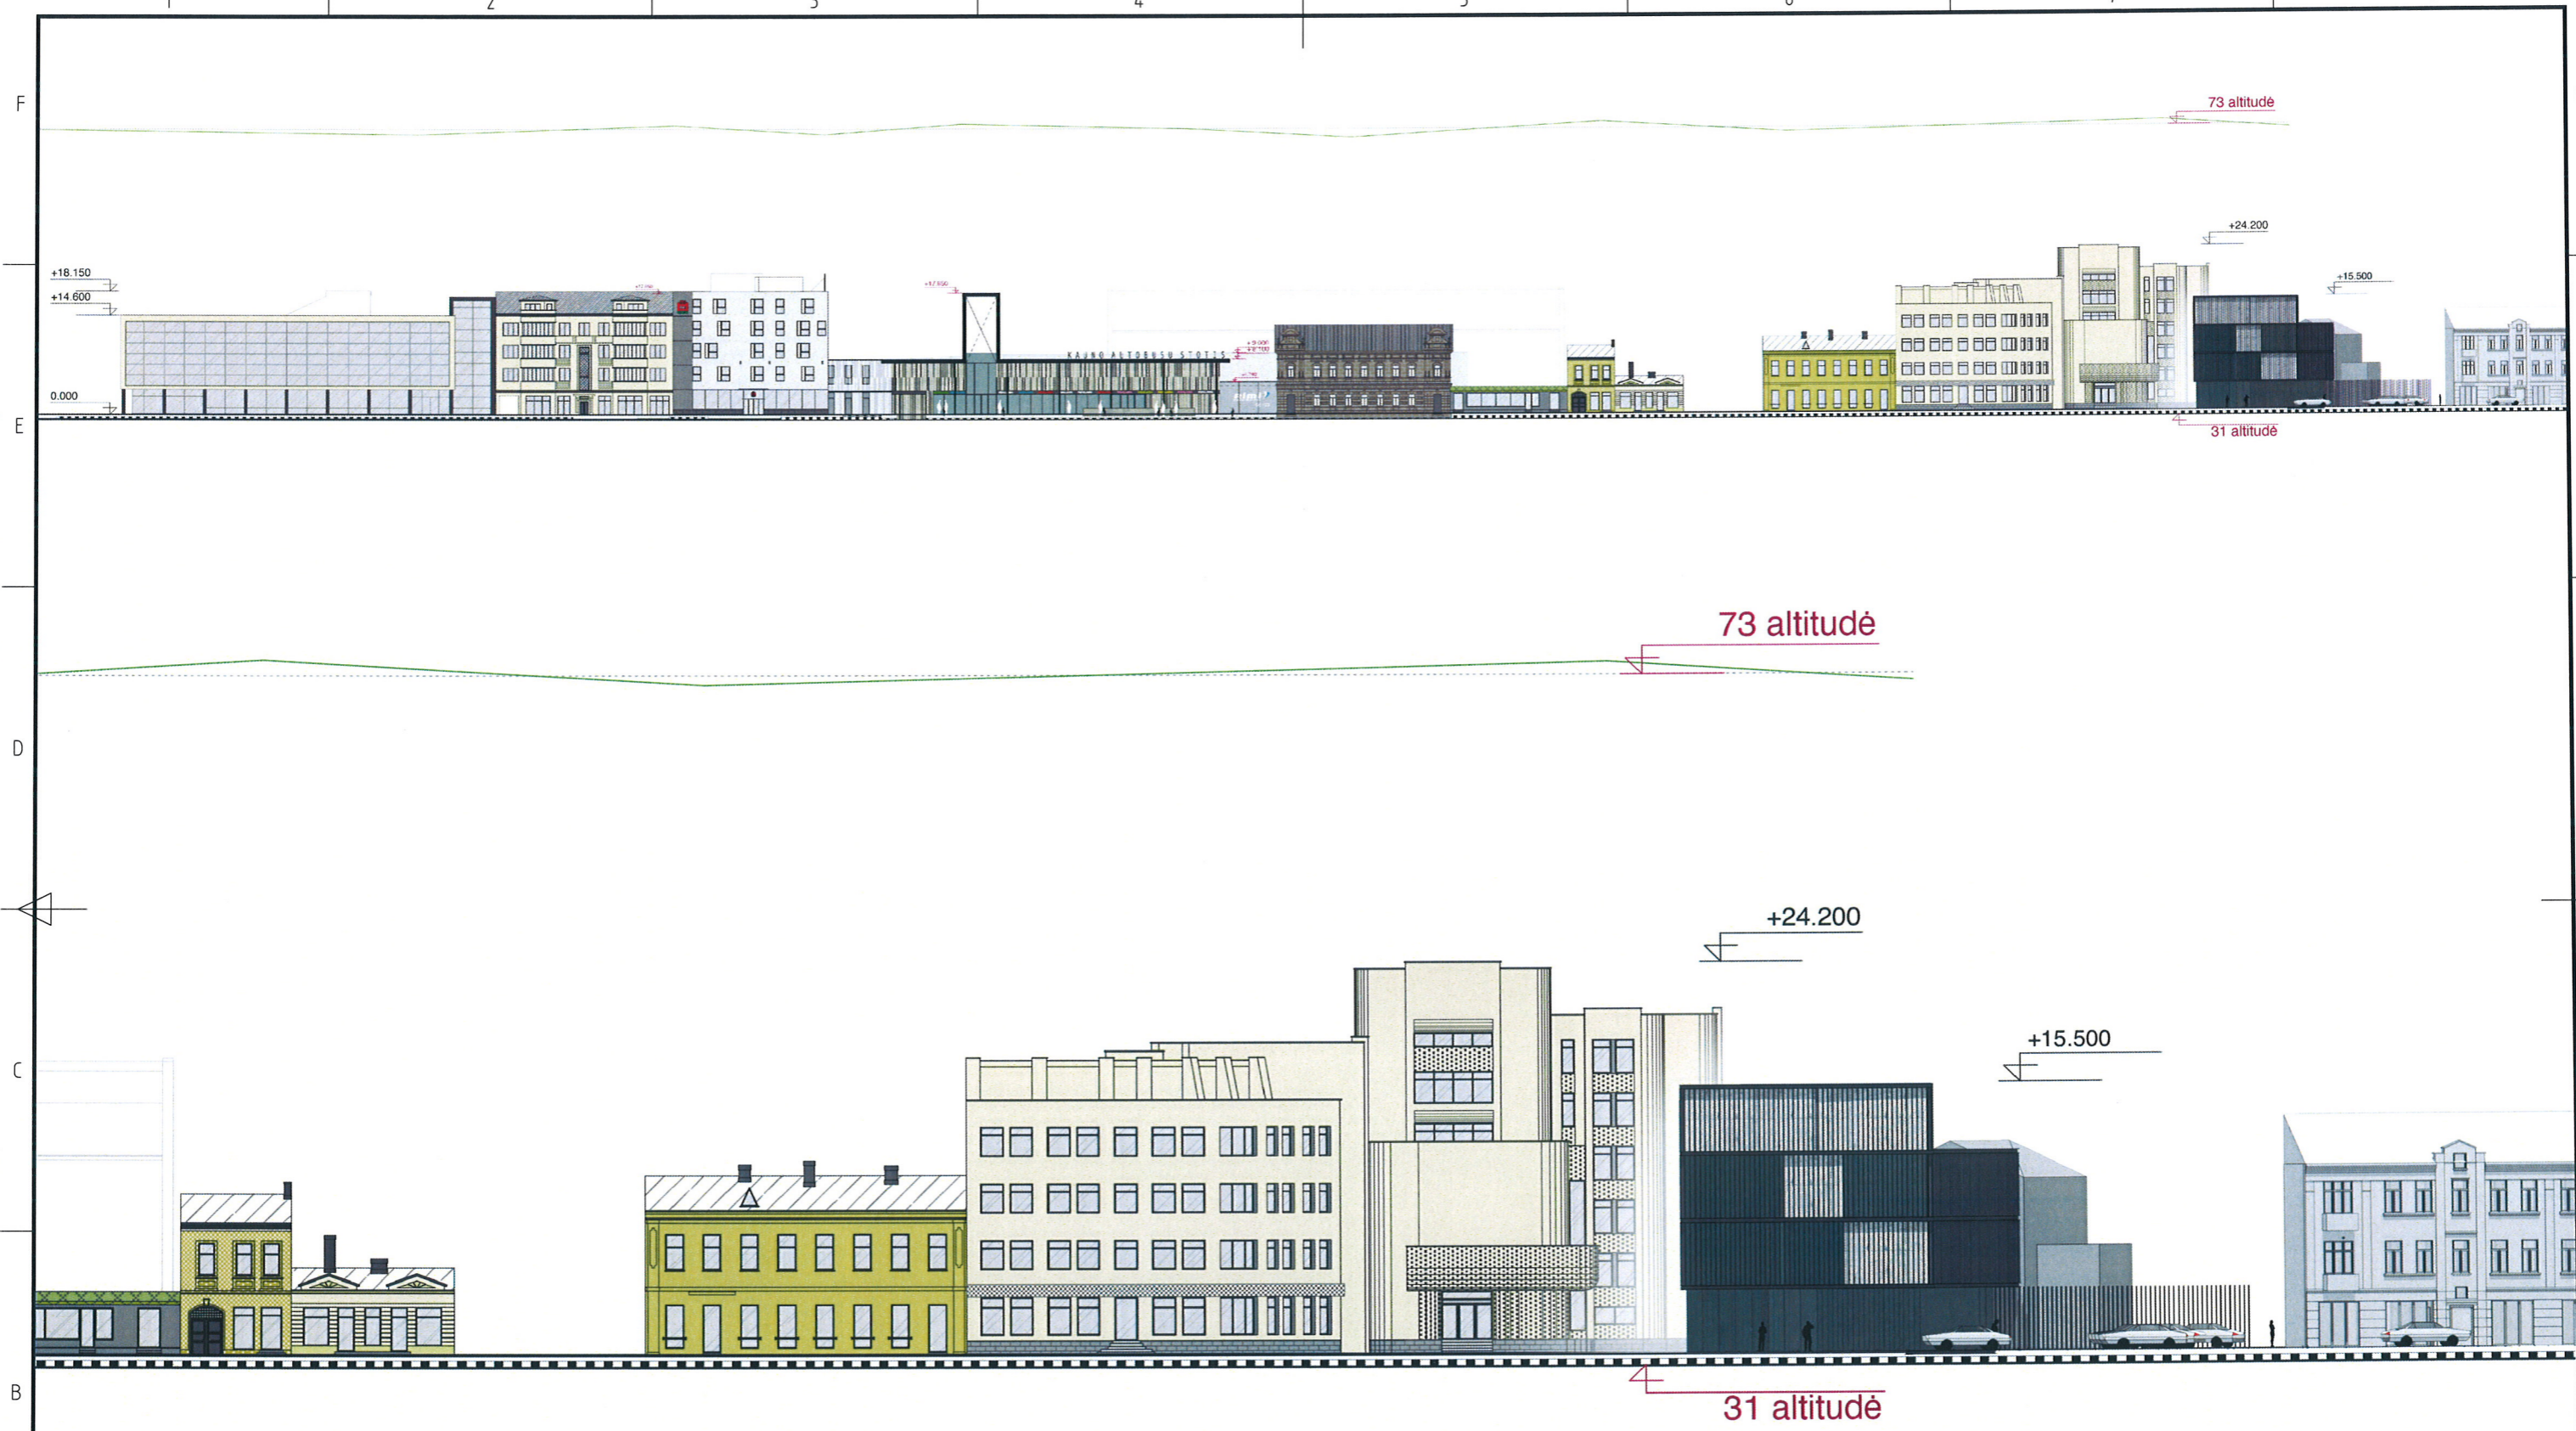



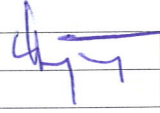


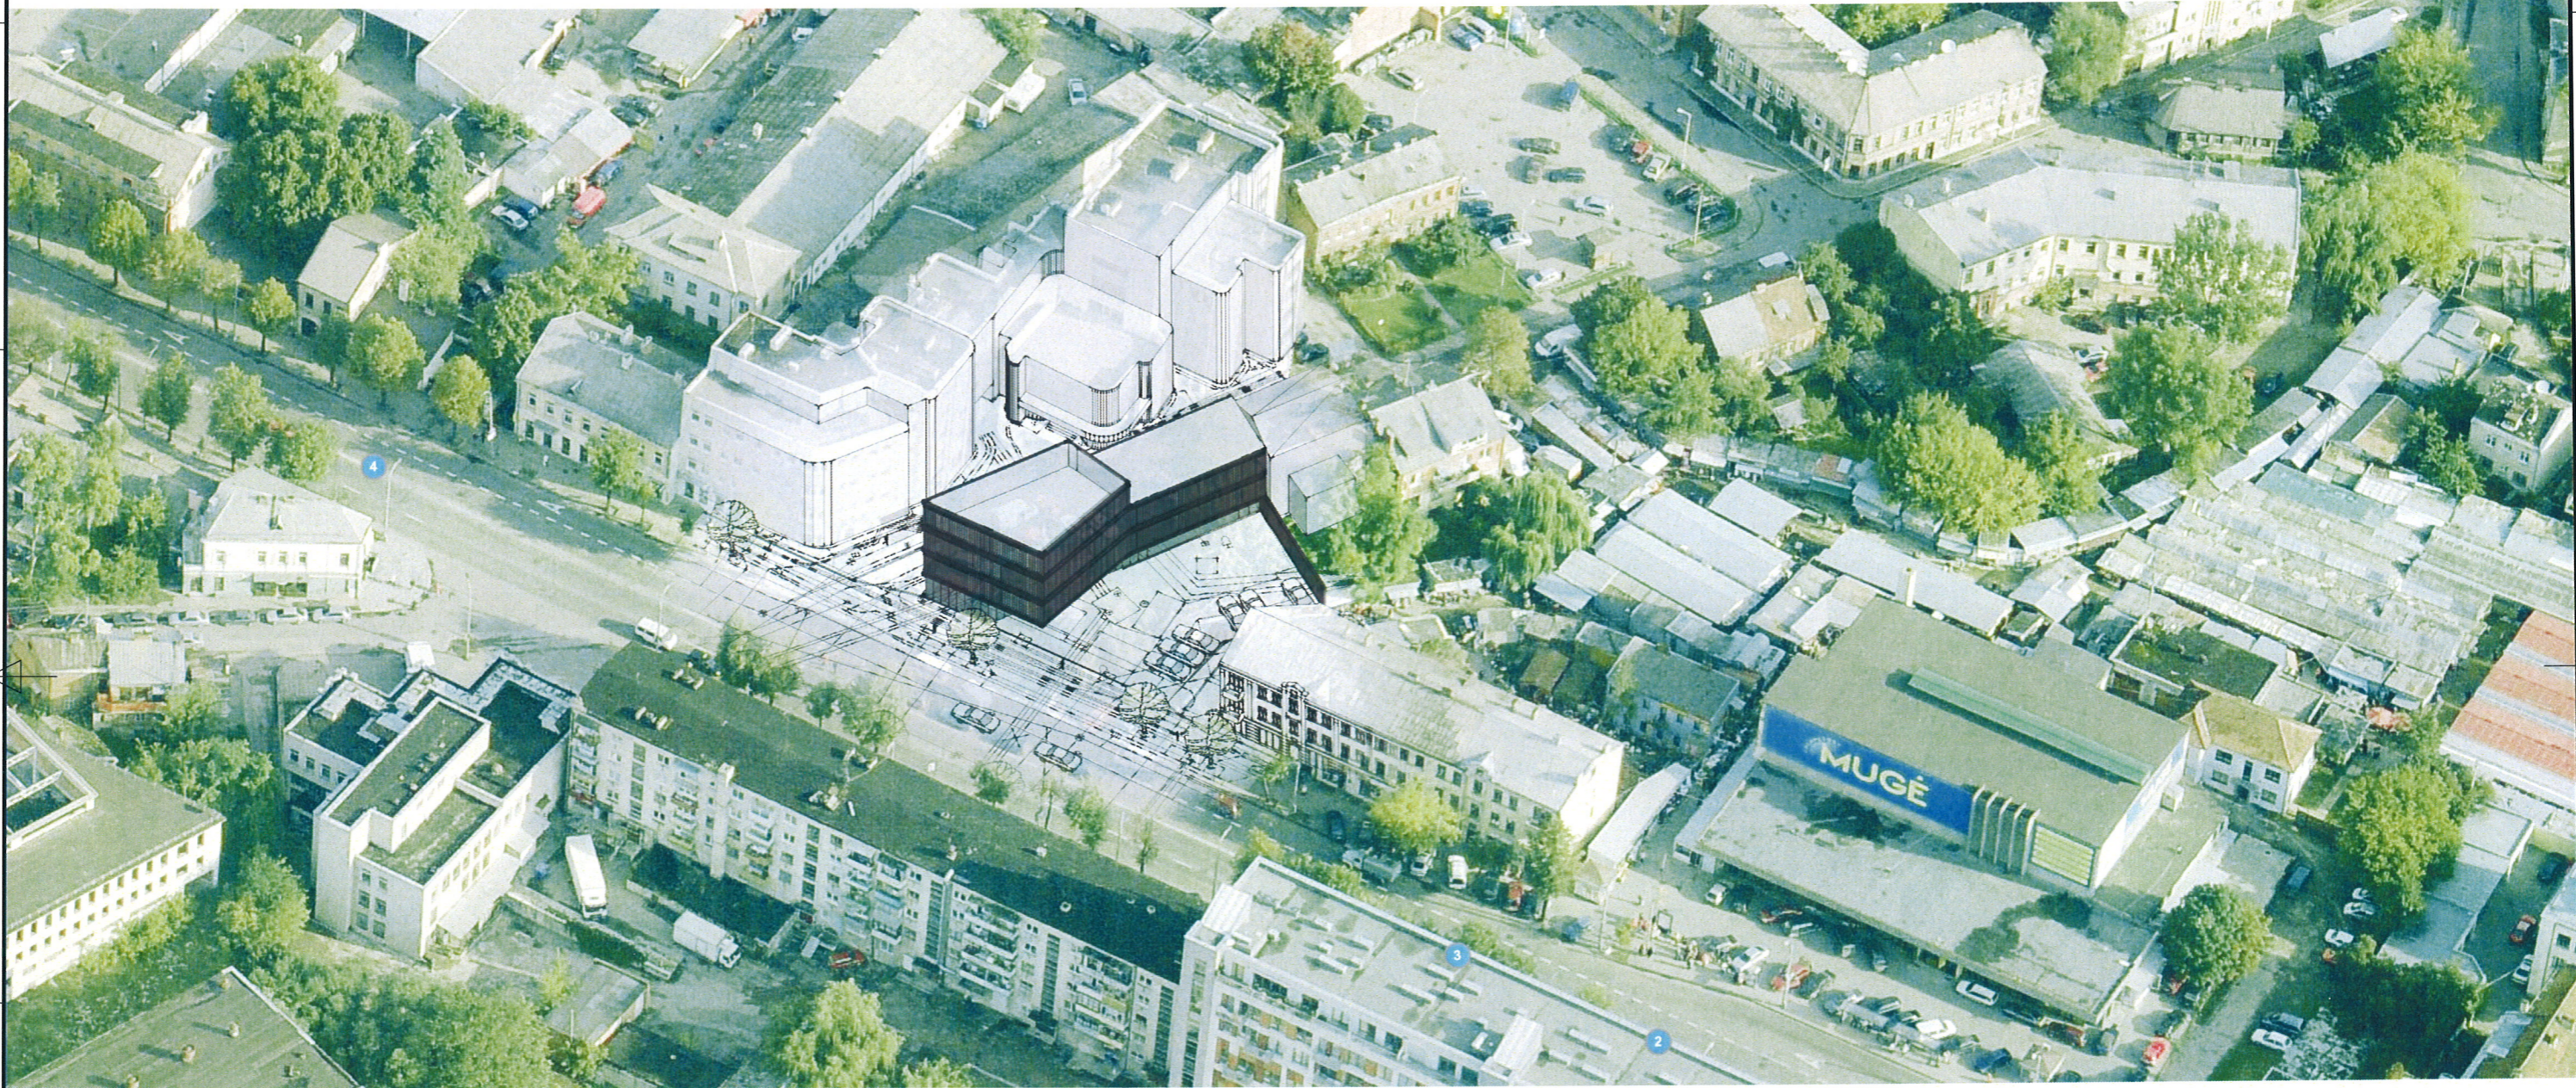


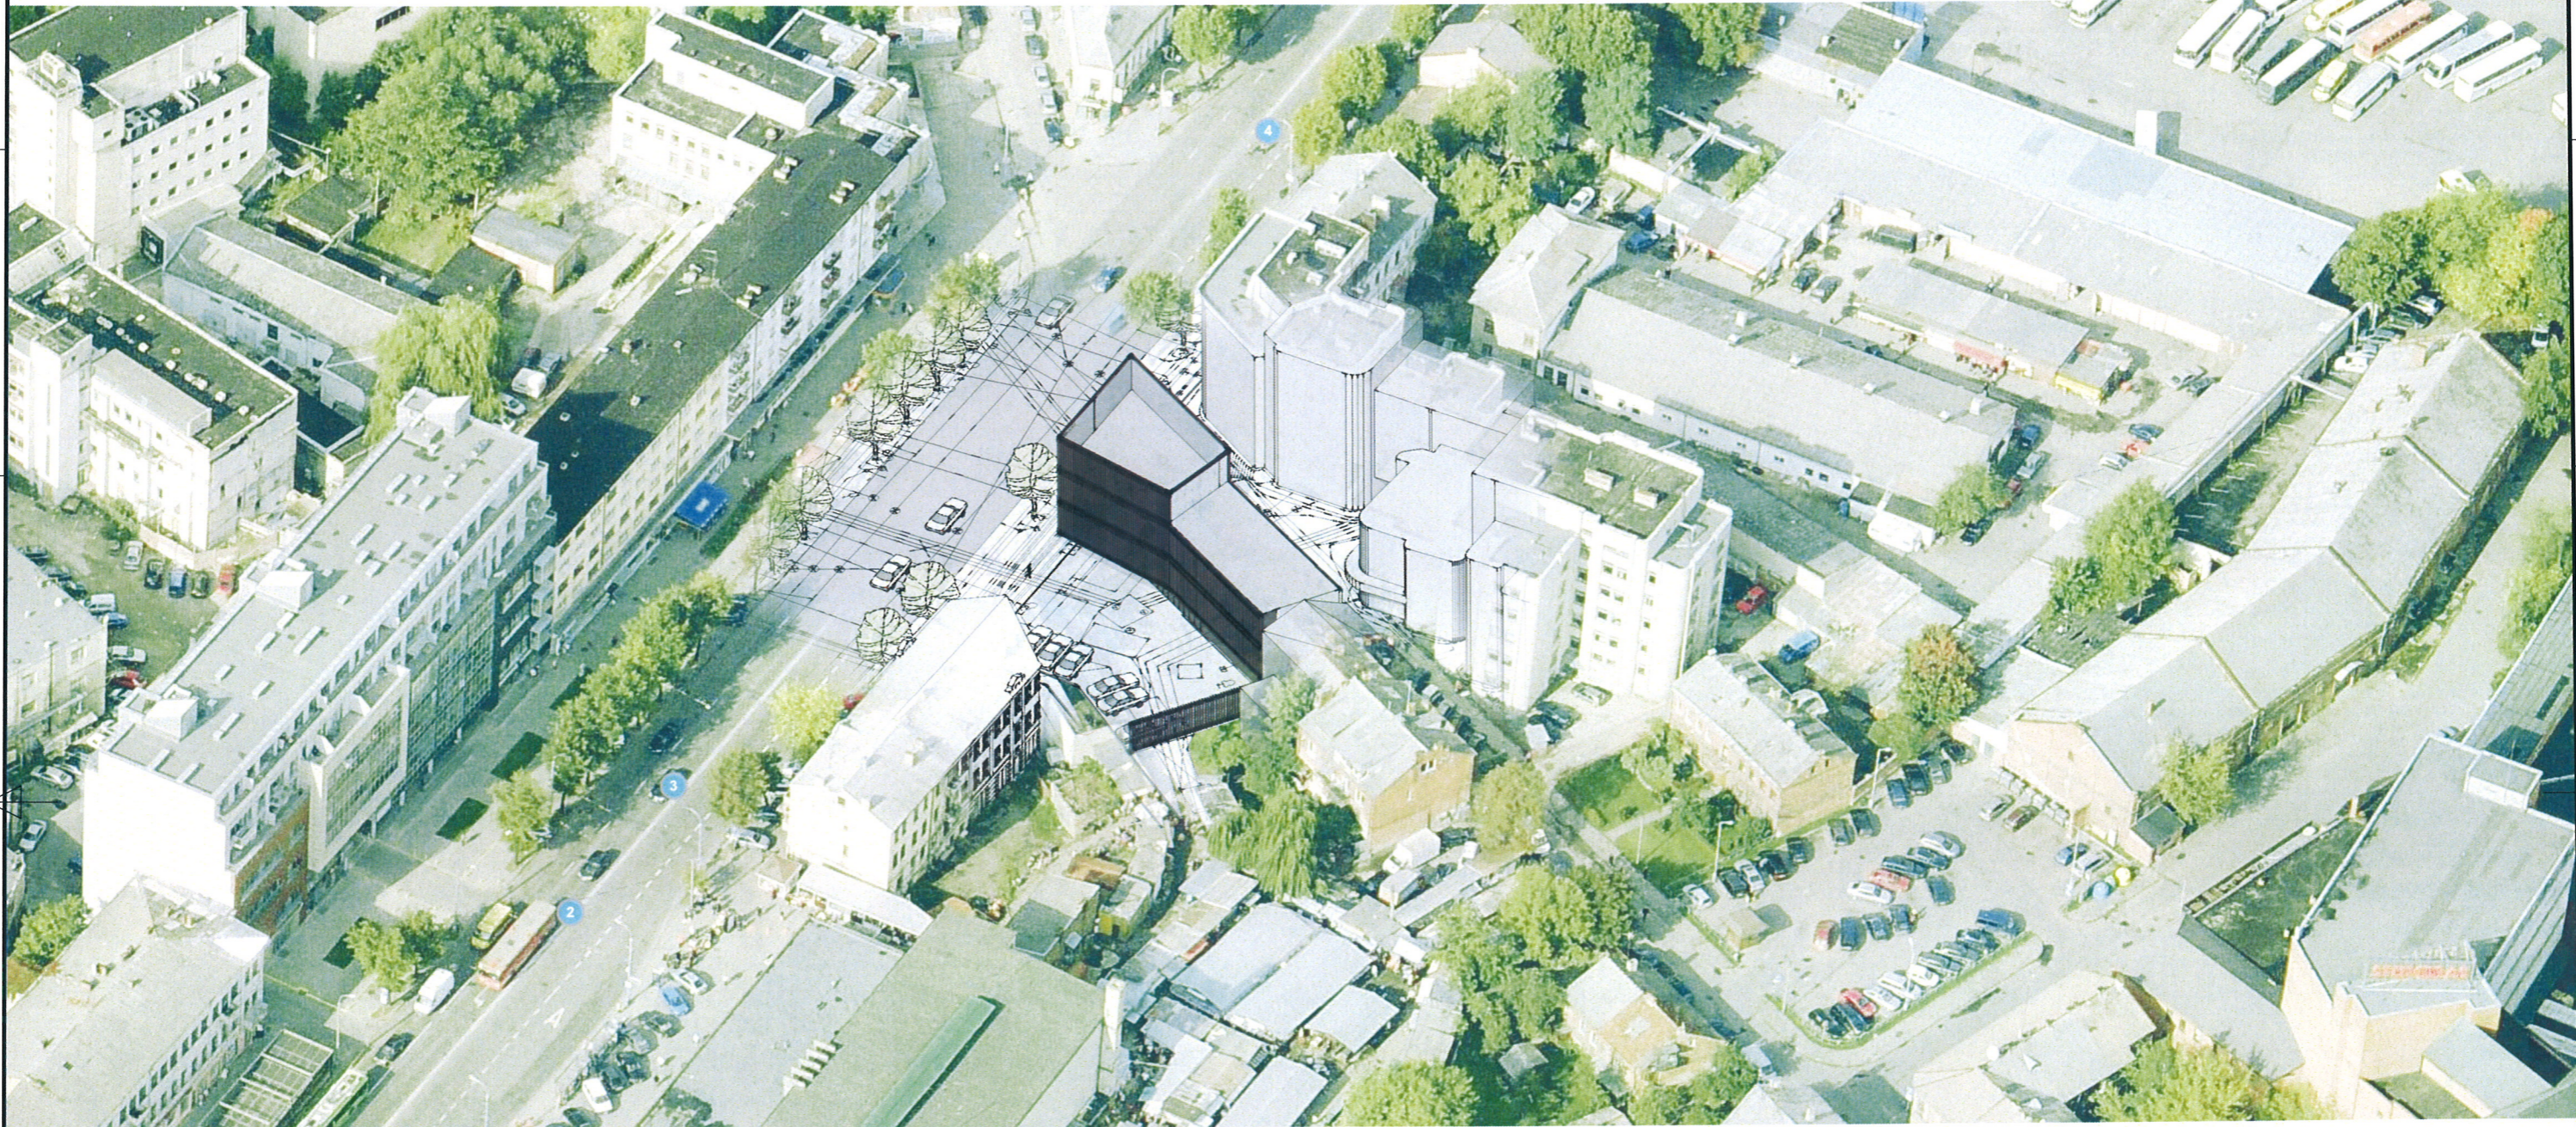
0	2016-12-23	PROJEKINIAMS PASIŪLYMAMS	
LAIDA	IŠLEIDIMO DATA	LAIDOS STATUSAS. KEITIMO PRIEŽASTIS (JEI TAIKOMA)	
KVAL. PATV. DOK. NR.	 UAB NEBRAU įm.k. 302644986 M. Daukšos g. 10-9, Kaunas hello@nebrau.com +370 657 72999		Statinio projekto pavadinimas <b>ADMINISTRACINĖS PASKIRTIES PASTATO SI PREKYBOS PASKIRTIES PATALPOMIS, ŠIAULIŲ G. 40 KAUNE, NAUJOS STATYBOS PROJEKTAS</b>
A1800	P.V.	L. AVYŽIUS 	2016.10
			Statinio numeris ir pavadinimas 1 - ADMINISTRACINĖS PASKIRTIES PASTATAS Dokumento pavadinimas AKSONOMETRINIS VAIZDAS
LT	Statytojas ir (arba) užsakovas UAB "TESKO" 	Dokumento žymuo 2016-12/01-PP-SA-	LAPAS LAPŲ 6



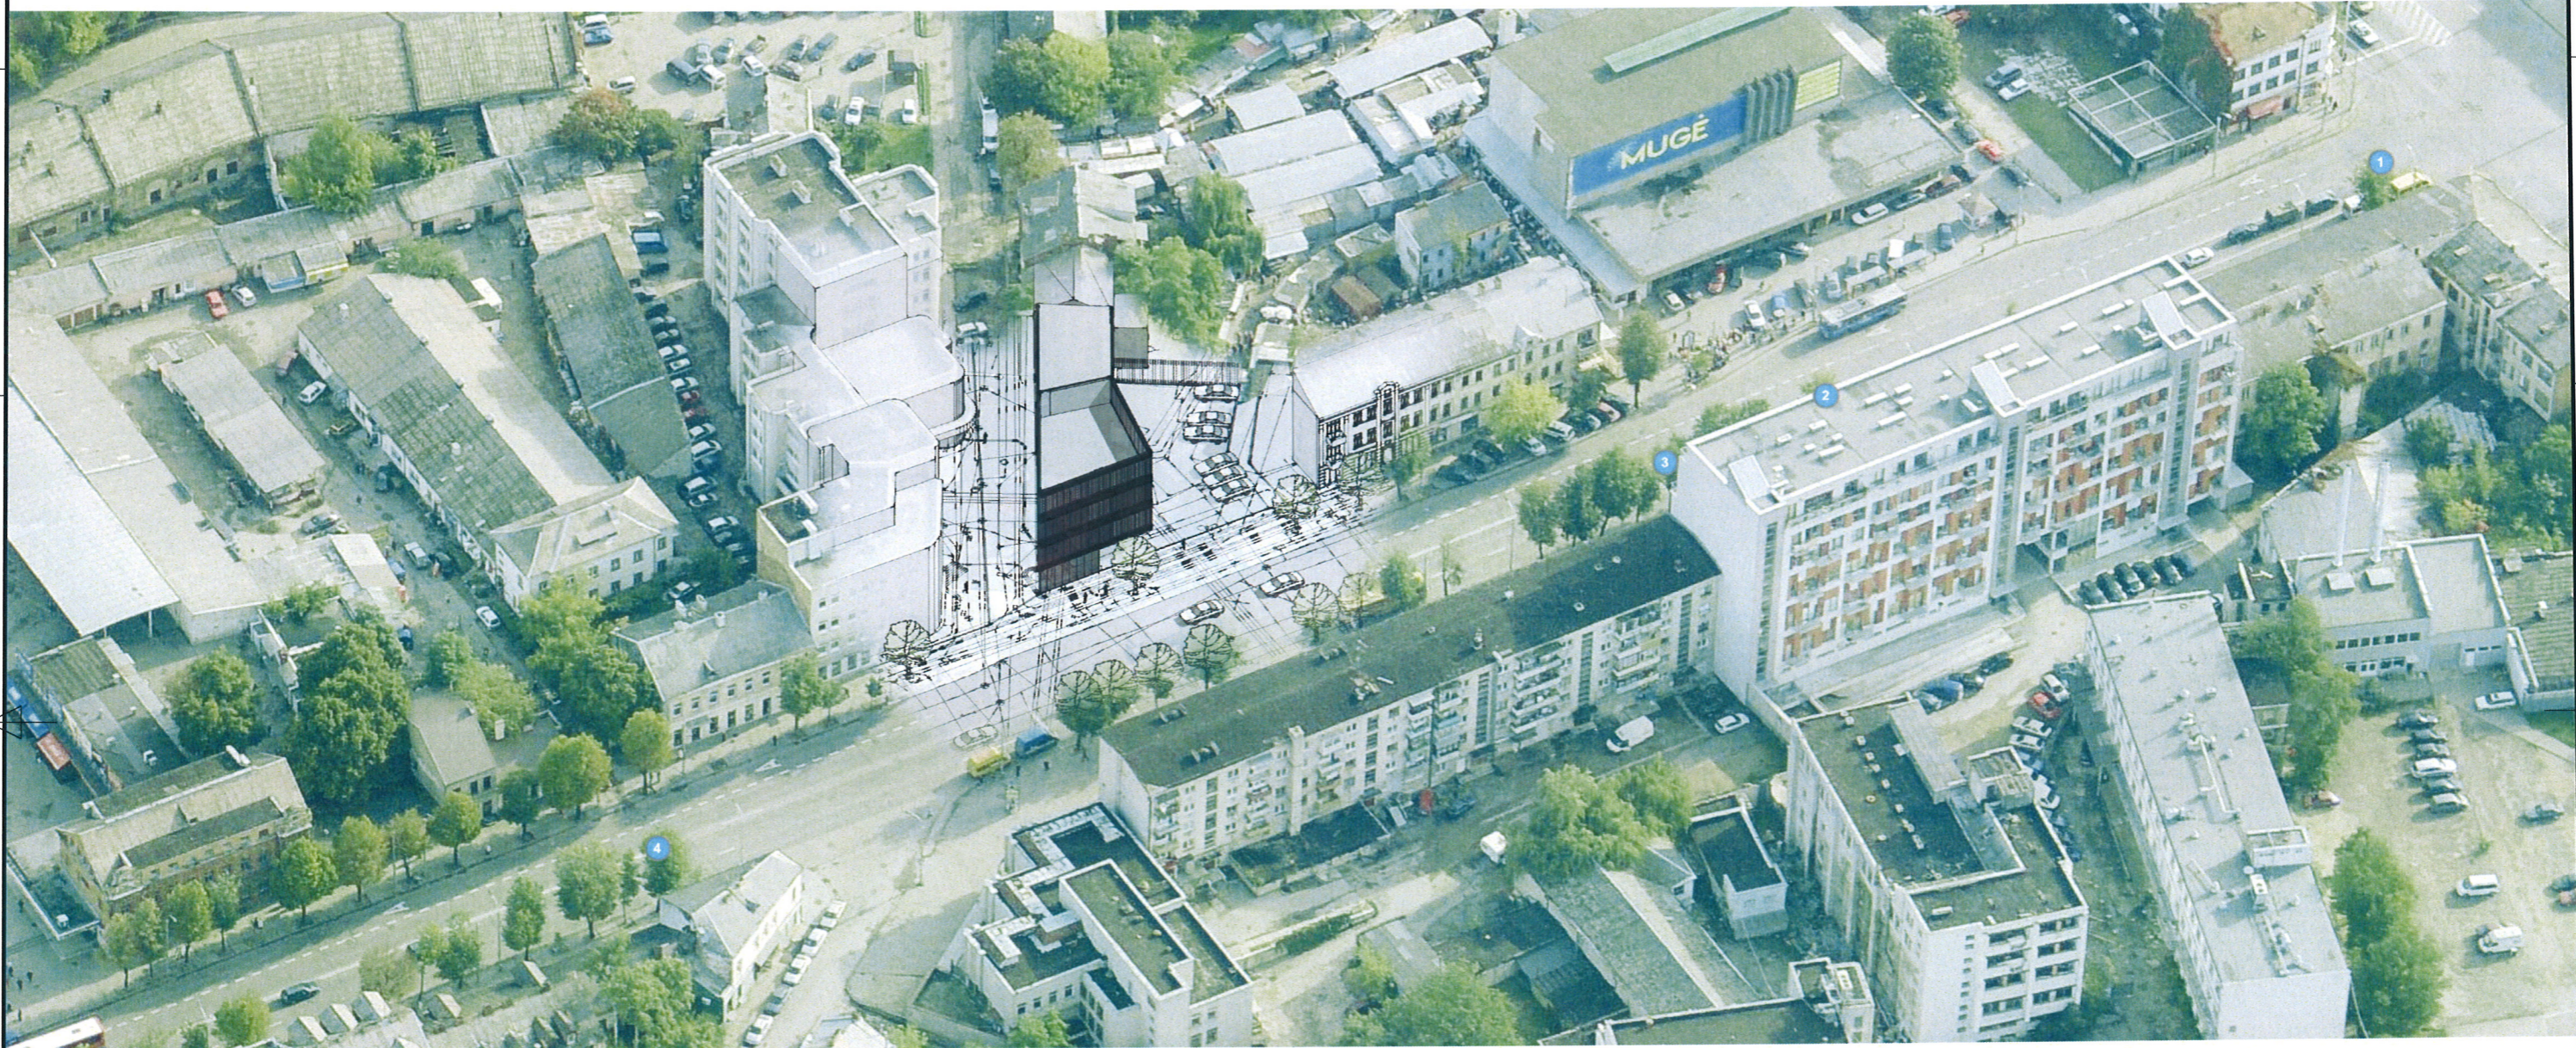


0	2016-12-23	PROJEKTINIAMS PASIŪLYMAMS					
LAIDA	IŠLEIDIMO DATA	LAIDOS STATUSAS. KEITIMO PRIEŽASTIS (JEI TAIKOMA)					
KVAL. PATV. DOK. NR.	 UAB NEBRAU įm.k. 302644986 M. Daukšos g. 10-9, Kaunas hello@nebrau.com +370 657 72999		Statinio projekto pavadinimas <b>ADMINISTRACINĖS PASKIRTIES PASTATO SI PREKYBOS PASKIRTIES PATALPOMIS, ŠIAULIŲ G. 40 KAUNE, NAUJOS STATYBOS PROJEKTAS</b>				
A1800	P.V.	L. AVYŽIUS 	2016.10				
			Statinio numeris ir pavadinimas 1 - ADMINISTRACINĖS PASKIRTIES PASTATAS Dokumento pavadinimas <b>AKSONOMETRINIS VAIZDAS</b>				
LT	Statytojas ir (arba) užsakovas UAB "TESKO" 	Dokumento žymuo 2016-12/01-PP-SA-	<table border="1"> <tr> <td>LAPAS</td> <td>LAPŲ</td> </tr> <tr> <td></td> <td>6</td> </tr> </table>	LAPAS	LAPŲ		6
LAPAS	LAPŲ						
	6						






0	2016-12-23	PROJEKINIAMS PASIŪLYMAMS	
LAIDA	IŠLEIDIMO DATA	LAIDOS STATUSAS. KEITIMO PRIEŽASTIS (JEI TAIKOMA)	
KVAL. PATV. DOK. NR.	<b>nebrau.com</b> UAB NEBRAU įm.k. 302644986 M. Daukšos g. 10-9, Kaunas hello@nebrau.com +370 657 72999		Statinio projekto pavadinimas <b>ADMINISTRACINĖS PASKIRTIES PASTATO SI PREKYBOS PASKIRTIES PATALPOMIS, ŠIAULIŲ G. 40 KAUNE, NAUJOS STATYBOS PROJEKTAS</b>
A1800	P.V.	L. AVYŽIUS	2016.10
			Statinio numeris ir pavadinimas 1 - ADMINISTRACINĖS PASKIRTIES PASTATAS Dokumento pavadinimas <b>AKSONOMETRINIS VAIZDAS</b>
LT	Statytojas ir (arba) užsakovas UAB "TESKO"		Dokumento žymuo 2016-12/01-PP-SA-
		LAPAS	LAPŲ
		0	6



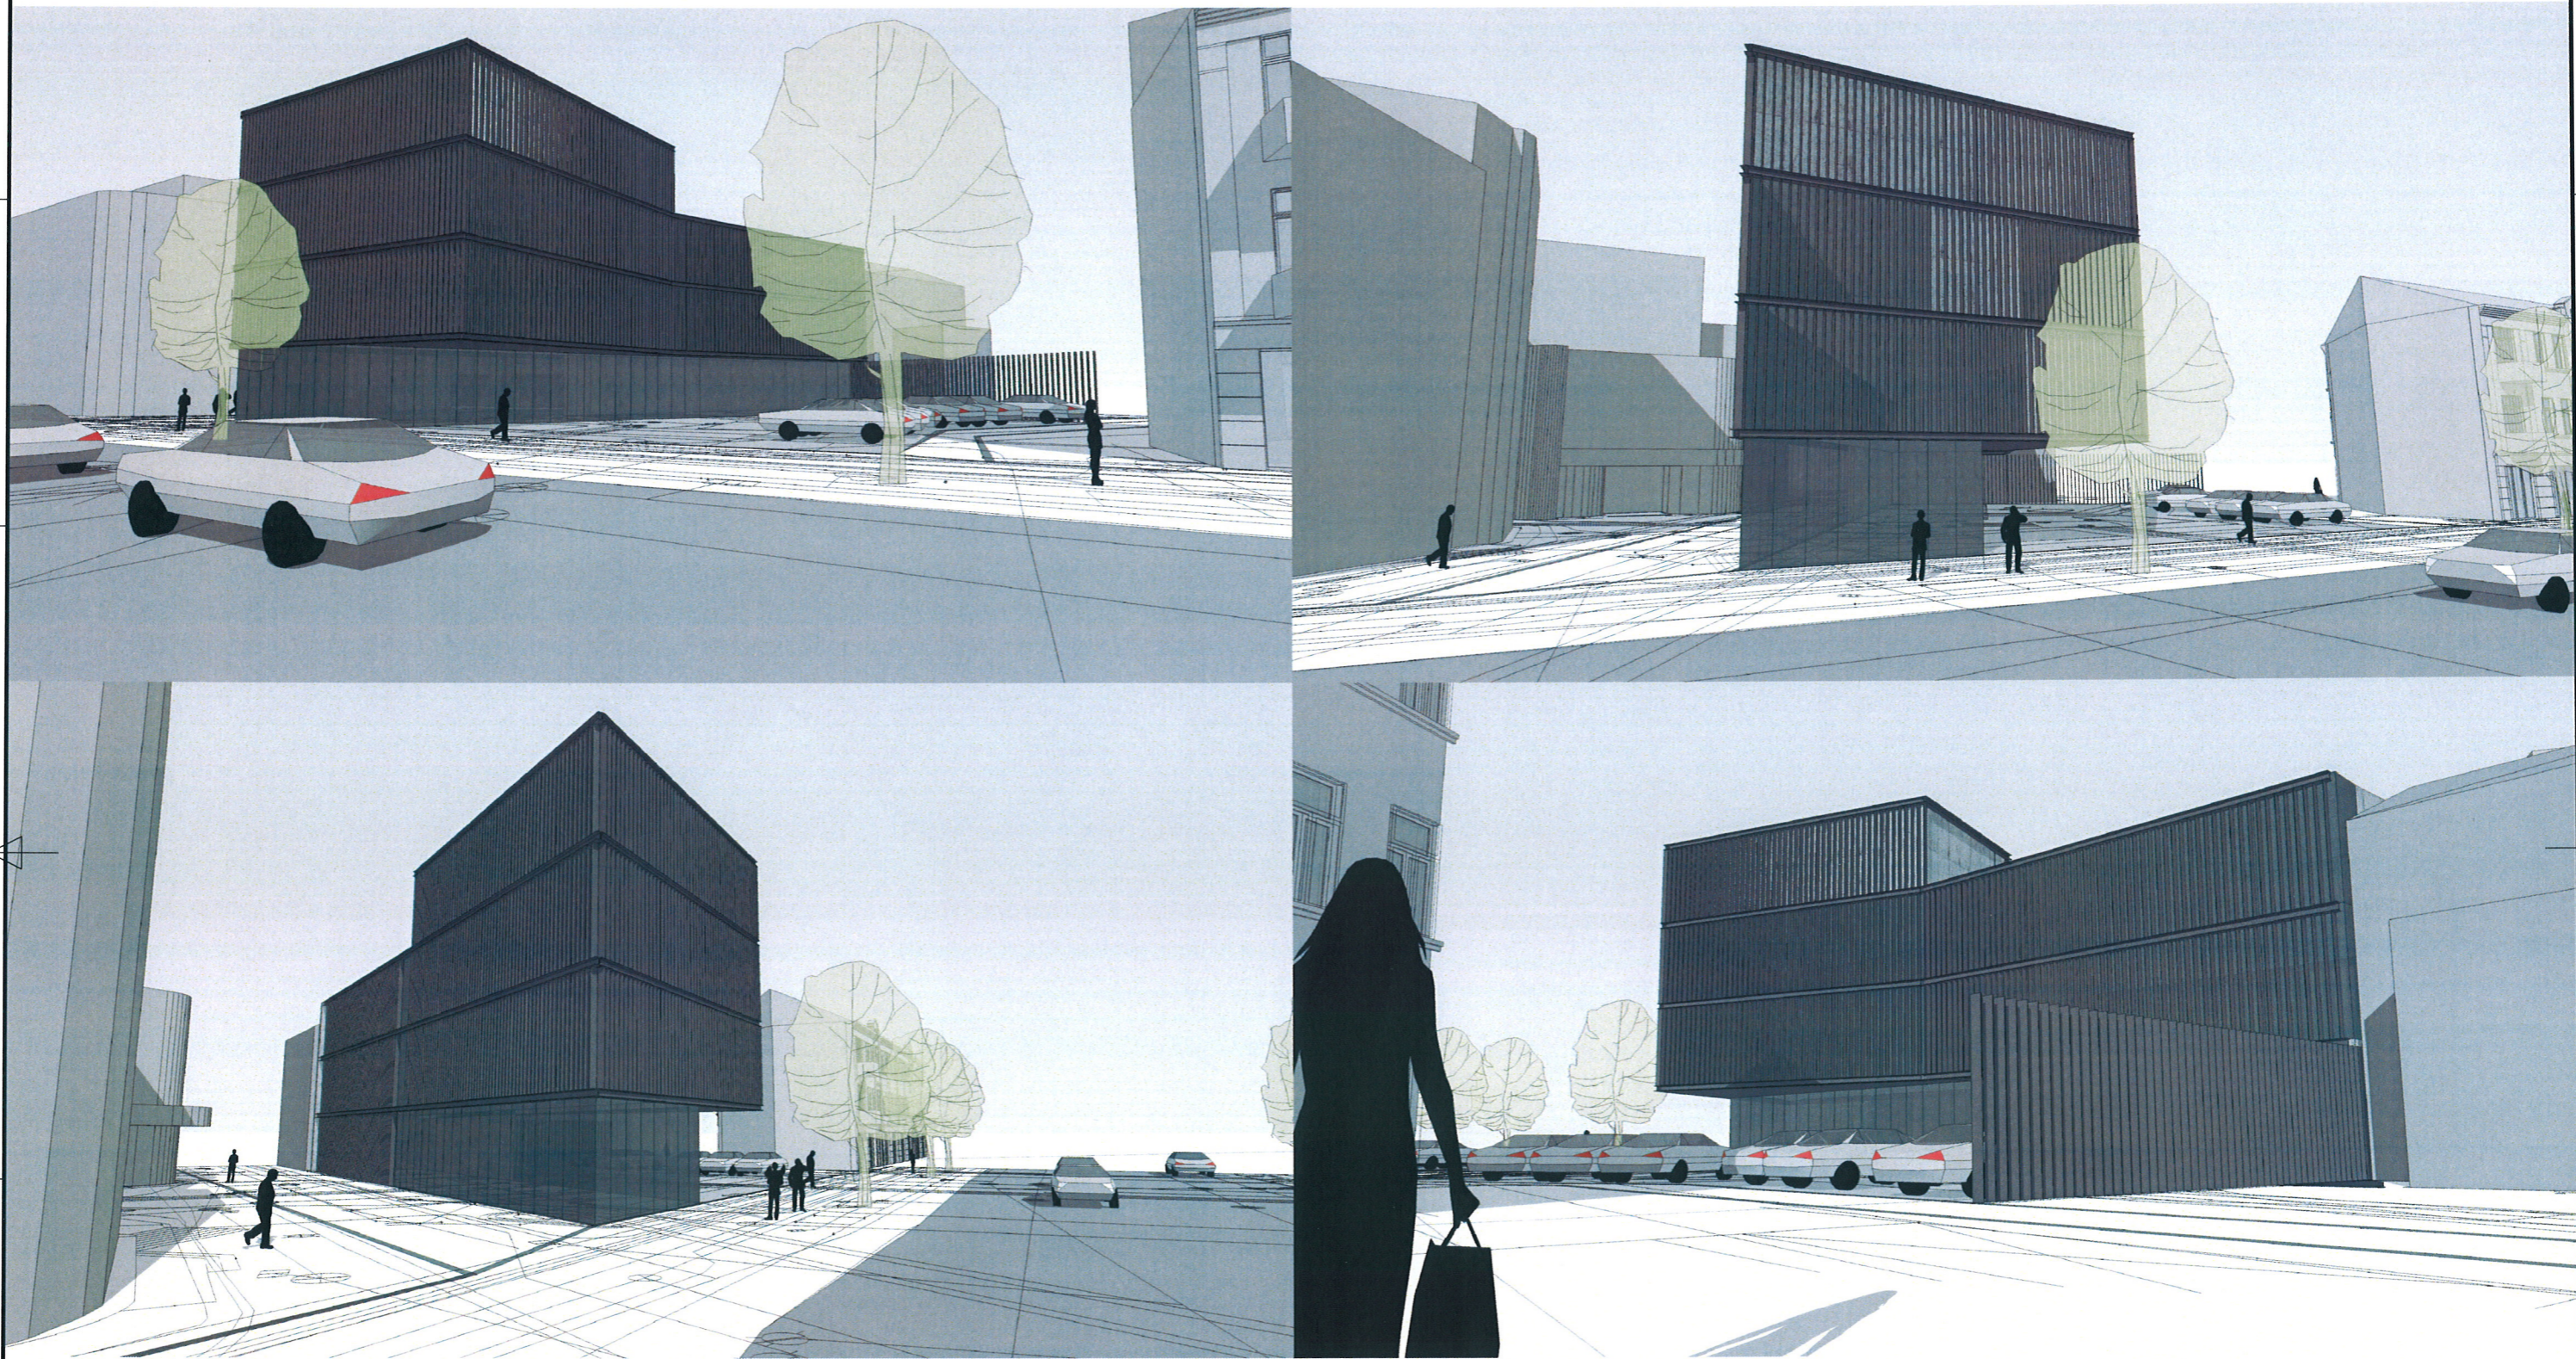

0	2016-12-23	PROJEKINIAMS PASIŪLYMAMS	
LAIDA	IŠLEIDIMO DATA	LAIDOS STATUSAS. KEITIMO PRIEŽASTIS (JEI TAIKOMA)	
KVAL. PATV. DOK. NR.			UAB NEBRAU įm.k. 302644986 M. Daukšos g. 10-9, Kaunas hello@nebrau.com +370 657 72999
	Statinio projekto pavadinimas <b>ADMINISTRACINĖS PASKIRTIES PASTATO SI PREKYBOS PASKIRTIES PATALPOMIS, ŠIAULIŲ G. 40 KAUNE, NAUJOS STATYBOS PROJEKTAS</b>		
A1800	P.V.	L. AVYŽIUS	2016.10
Statinio numeris ir pavadinimas 1 - ADMINISTRACINĖS PASKIRTIES PASTATAS			LAIDA
Dokumento pavadinimas VIZUALIZACIJOS			0
LT	Statytojas ir (arba) užsakovas UAB "TESKO"		Dokumento žymuo 2016-12/01-PP-SA-
			LAPAS
			LAPŲ
			6