



A1927	Proj.vad.	S.Kundrotaitė-Savickė		2016 11	Objektas Poilsio namų Jankovičių k., Grendavės s., Trakų r. sav., statybos projektas Žemės sklypo kad.Nr. 7934/0002:922	Laida	
A1927	Arch.d.vad.	S.Kundrotaitė-Savickė		2016 11		0	
						Brėžinys Vietos schema	
Etapas PP	Statytojas Povilas Godliauskas				Žymuo 0142 - PP - SP - 01	Lapas 1	Lapų 7



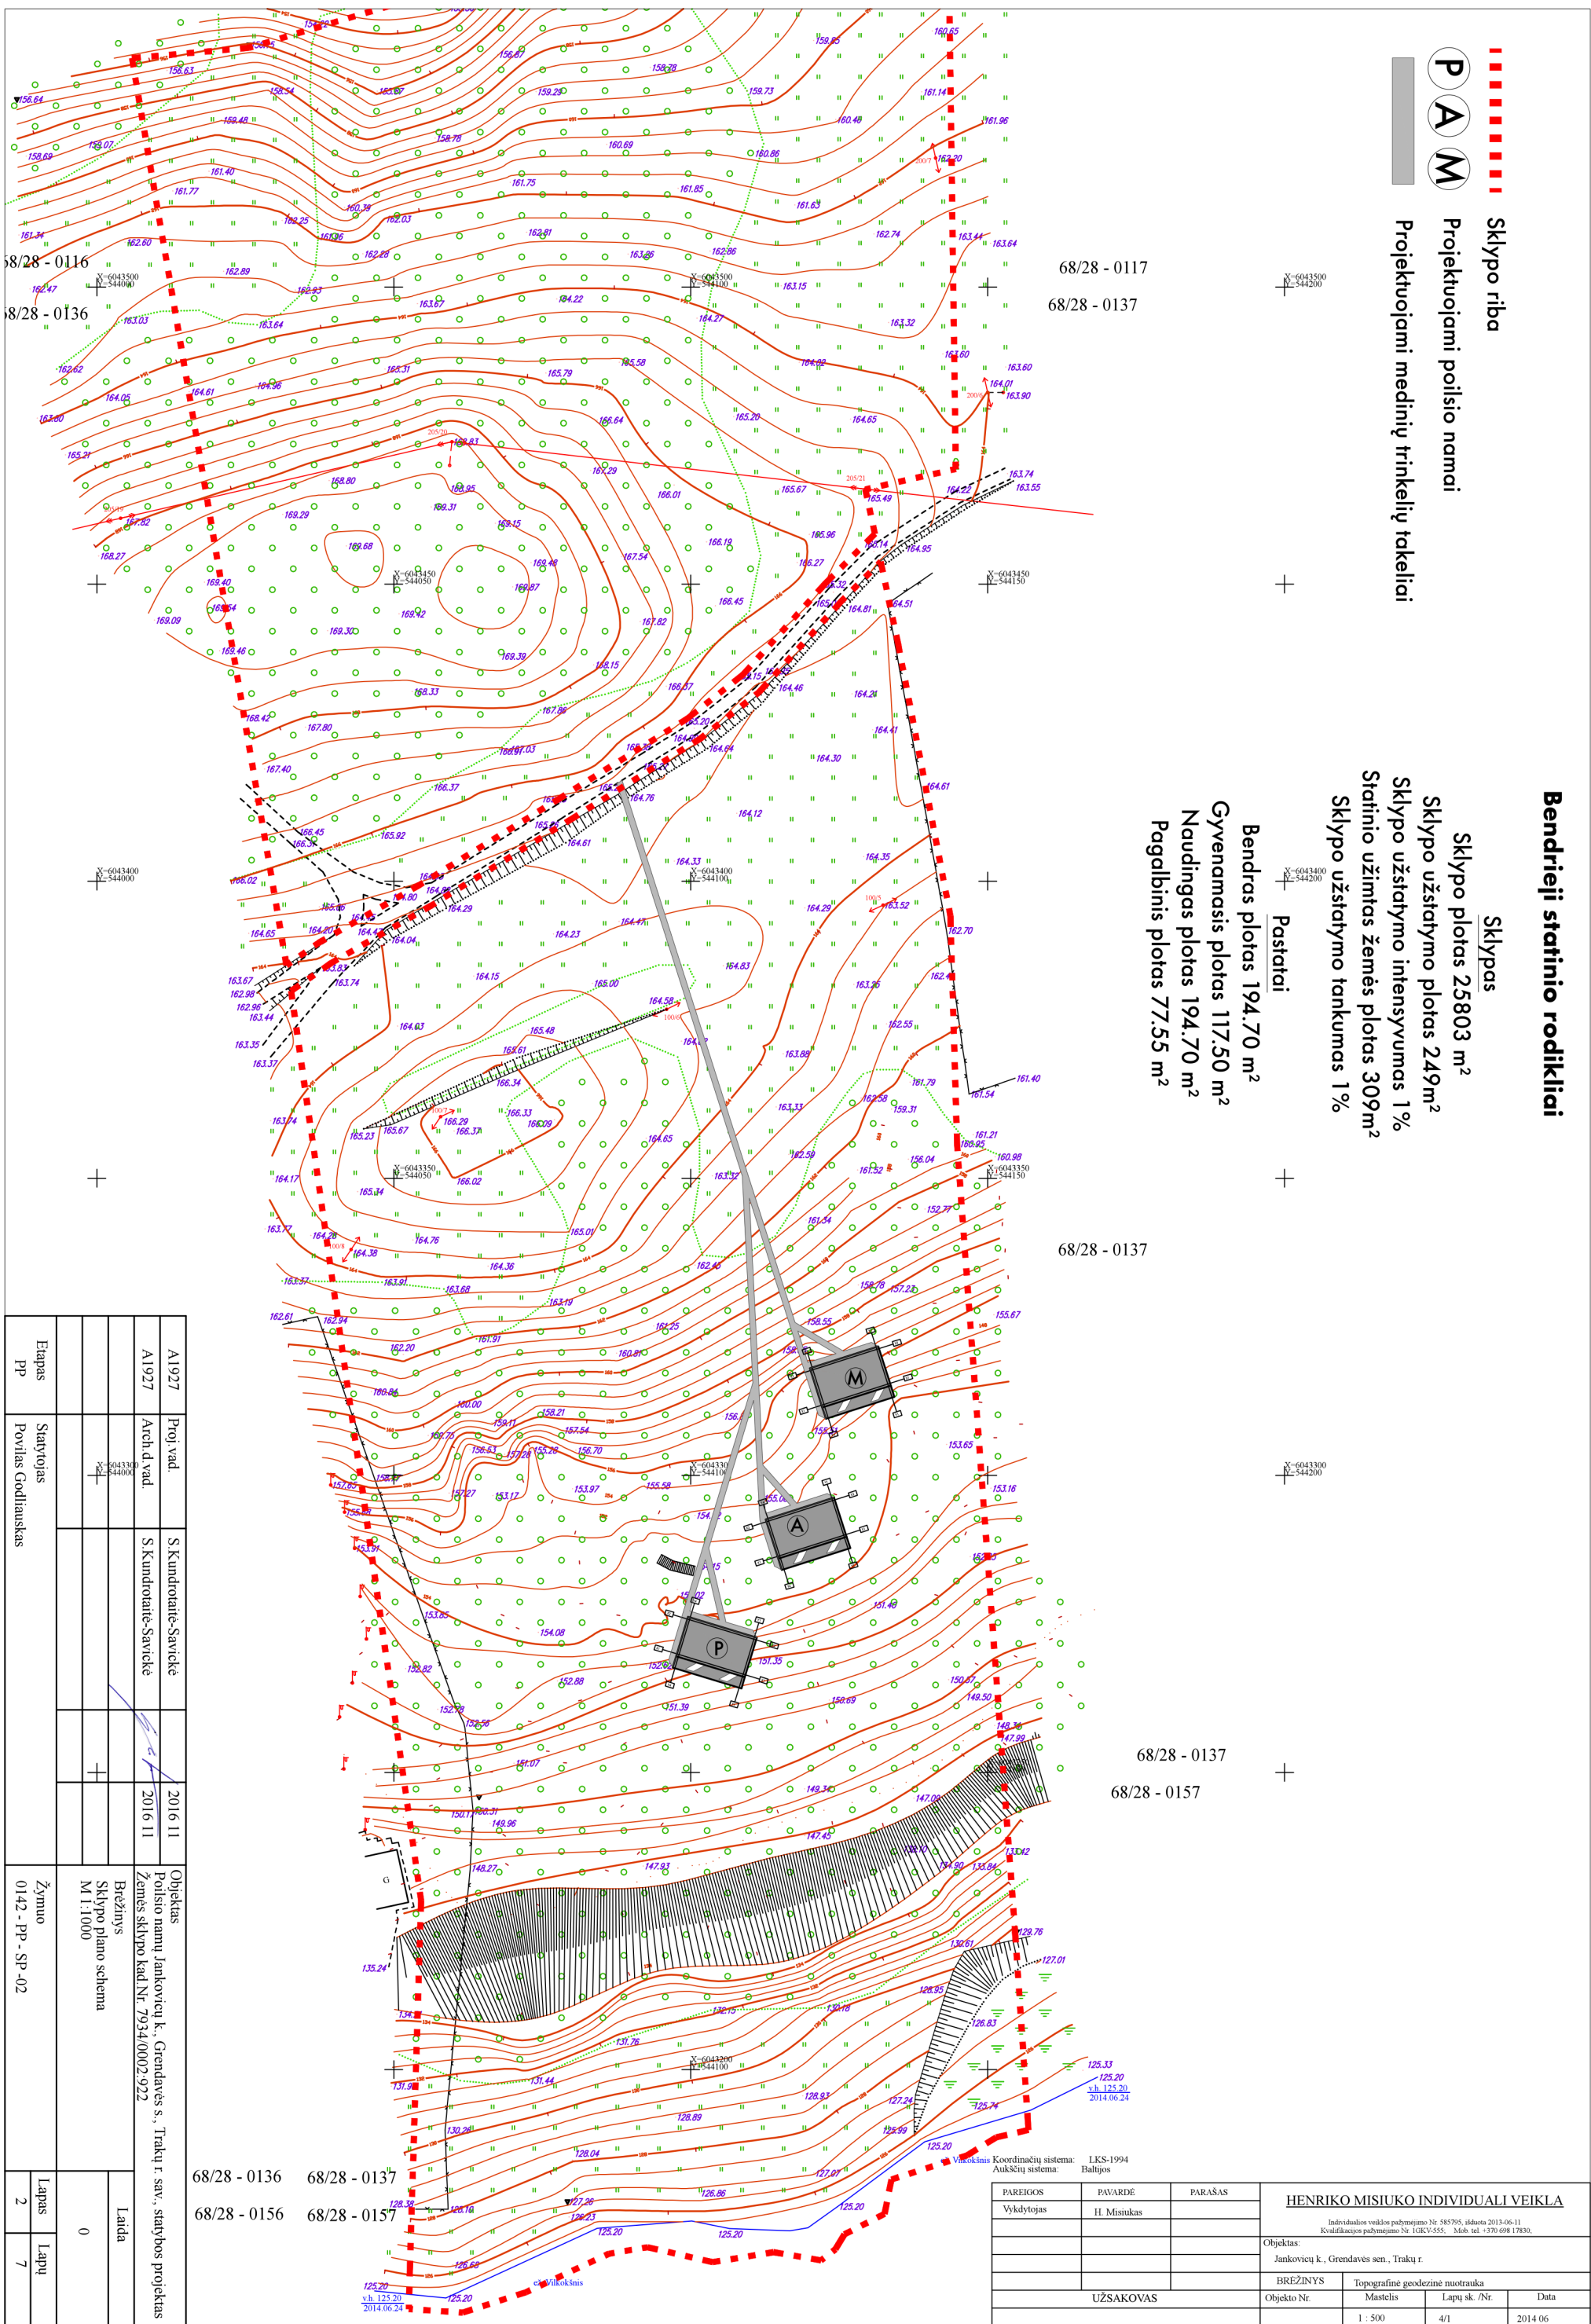

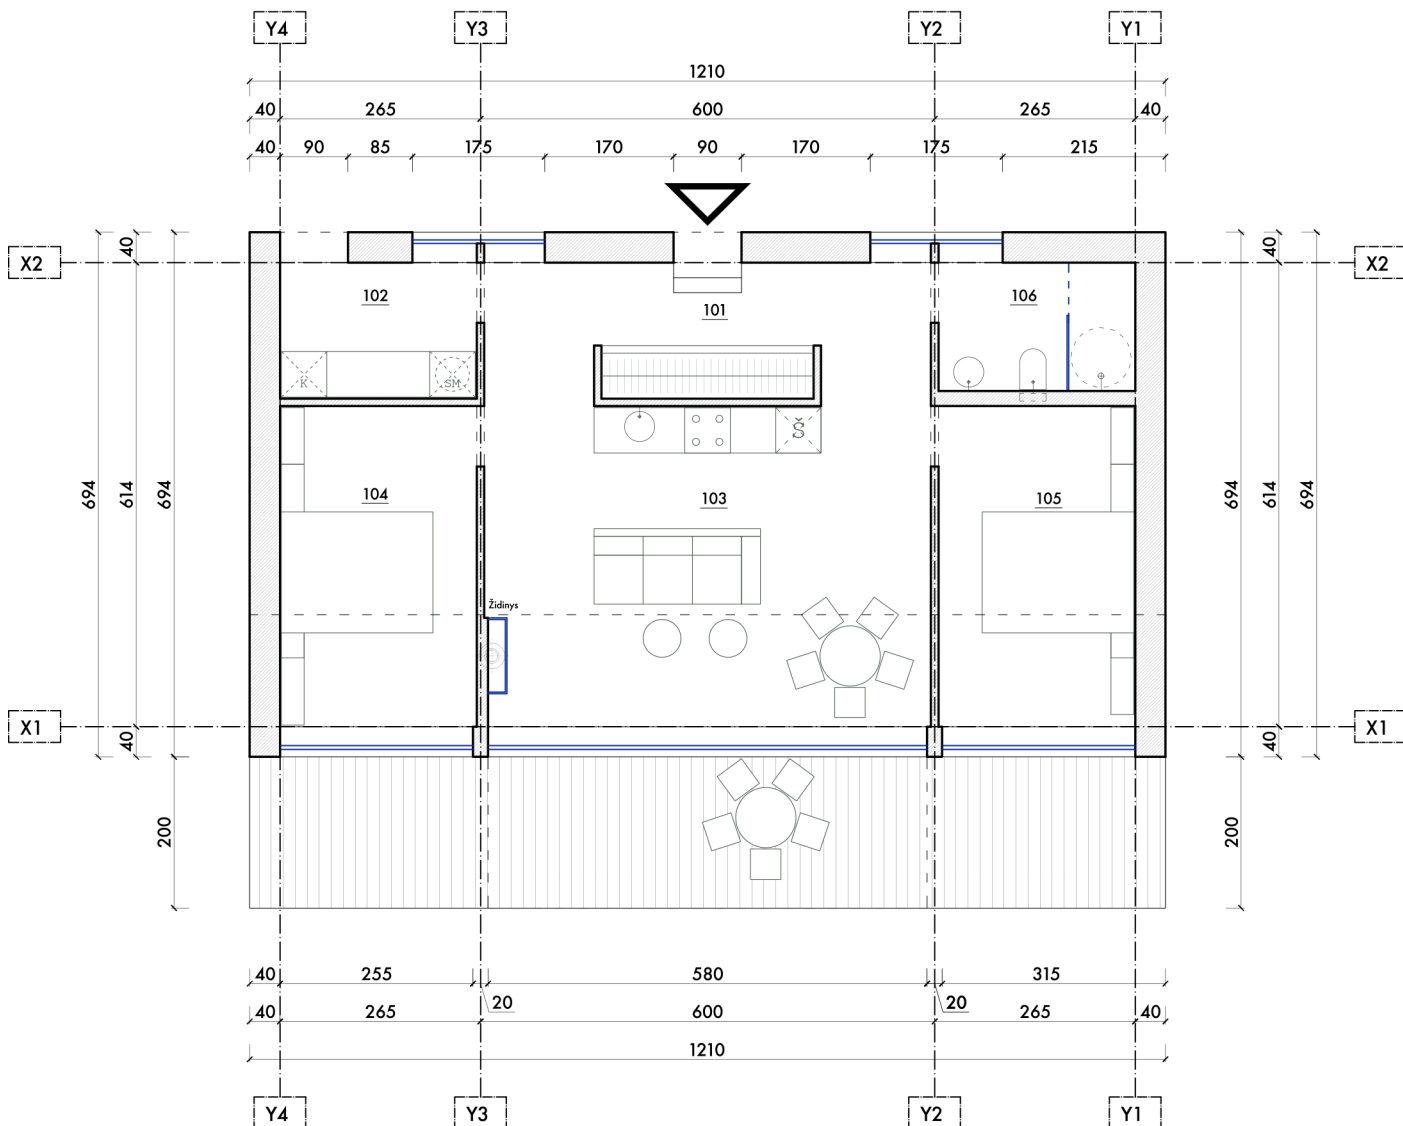


#### Patalpų Eksplikacija

101. Holas	6.49m <sup>2</sup>
102. Katilinė	4.68m <sup>2</sup>
103. Svetainė/virtuvė	27.01m <sup>2</sup>
104. Miegamasis	11.02m <sup>2</sup>
105. Miegamasis	11.02m <sup>2</sup>
106. WC/dušas	4.68m <sup>2</sup>
Viso	64.90m <sup>2</sup>

	Medžio karkaso konstrukcijos
	Medinių lentų terasa
	Stiklo/Al. konstrukcijos
	Berėmio stiklo konstrukcijos
	Įėjimas į pastatą


Pastaba. Visi 3 pastatai projektuojami sklype yra analogiški.

A1927	Proj.vad.	S.Kundrotaitė-Savickė		2016 11	Objektas Poilsio namų Jankovių k., Grendavės s., Trakų r. sav., statybos projektas Žemės sklypo kad.Nr. 7934/0002:922		
A1927	Arch.d.vad.	S.Kundrotaitė-Savickė		2016 11			
					Brėžinys Pirmo aukšto planas M 1:100	Laida	
						0	
Etapas PP	Statytojas Povilas Godliauskas				Žymuo 0142 - PP - SA -01	Lapas 3	Lapų 7

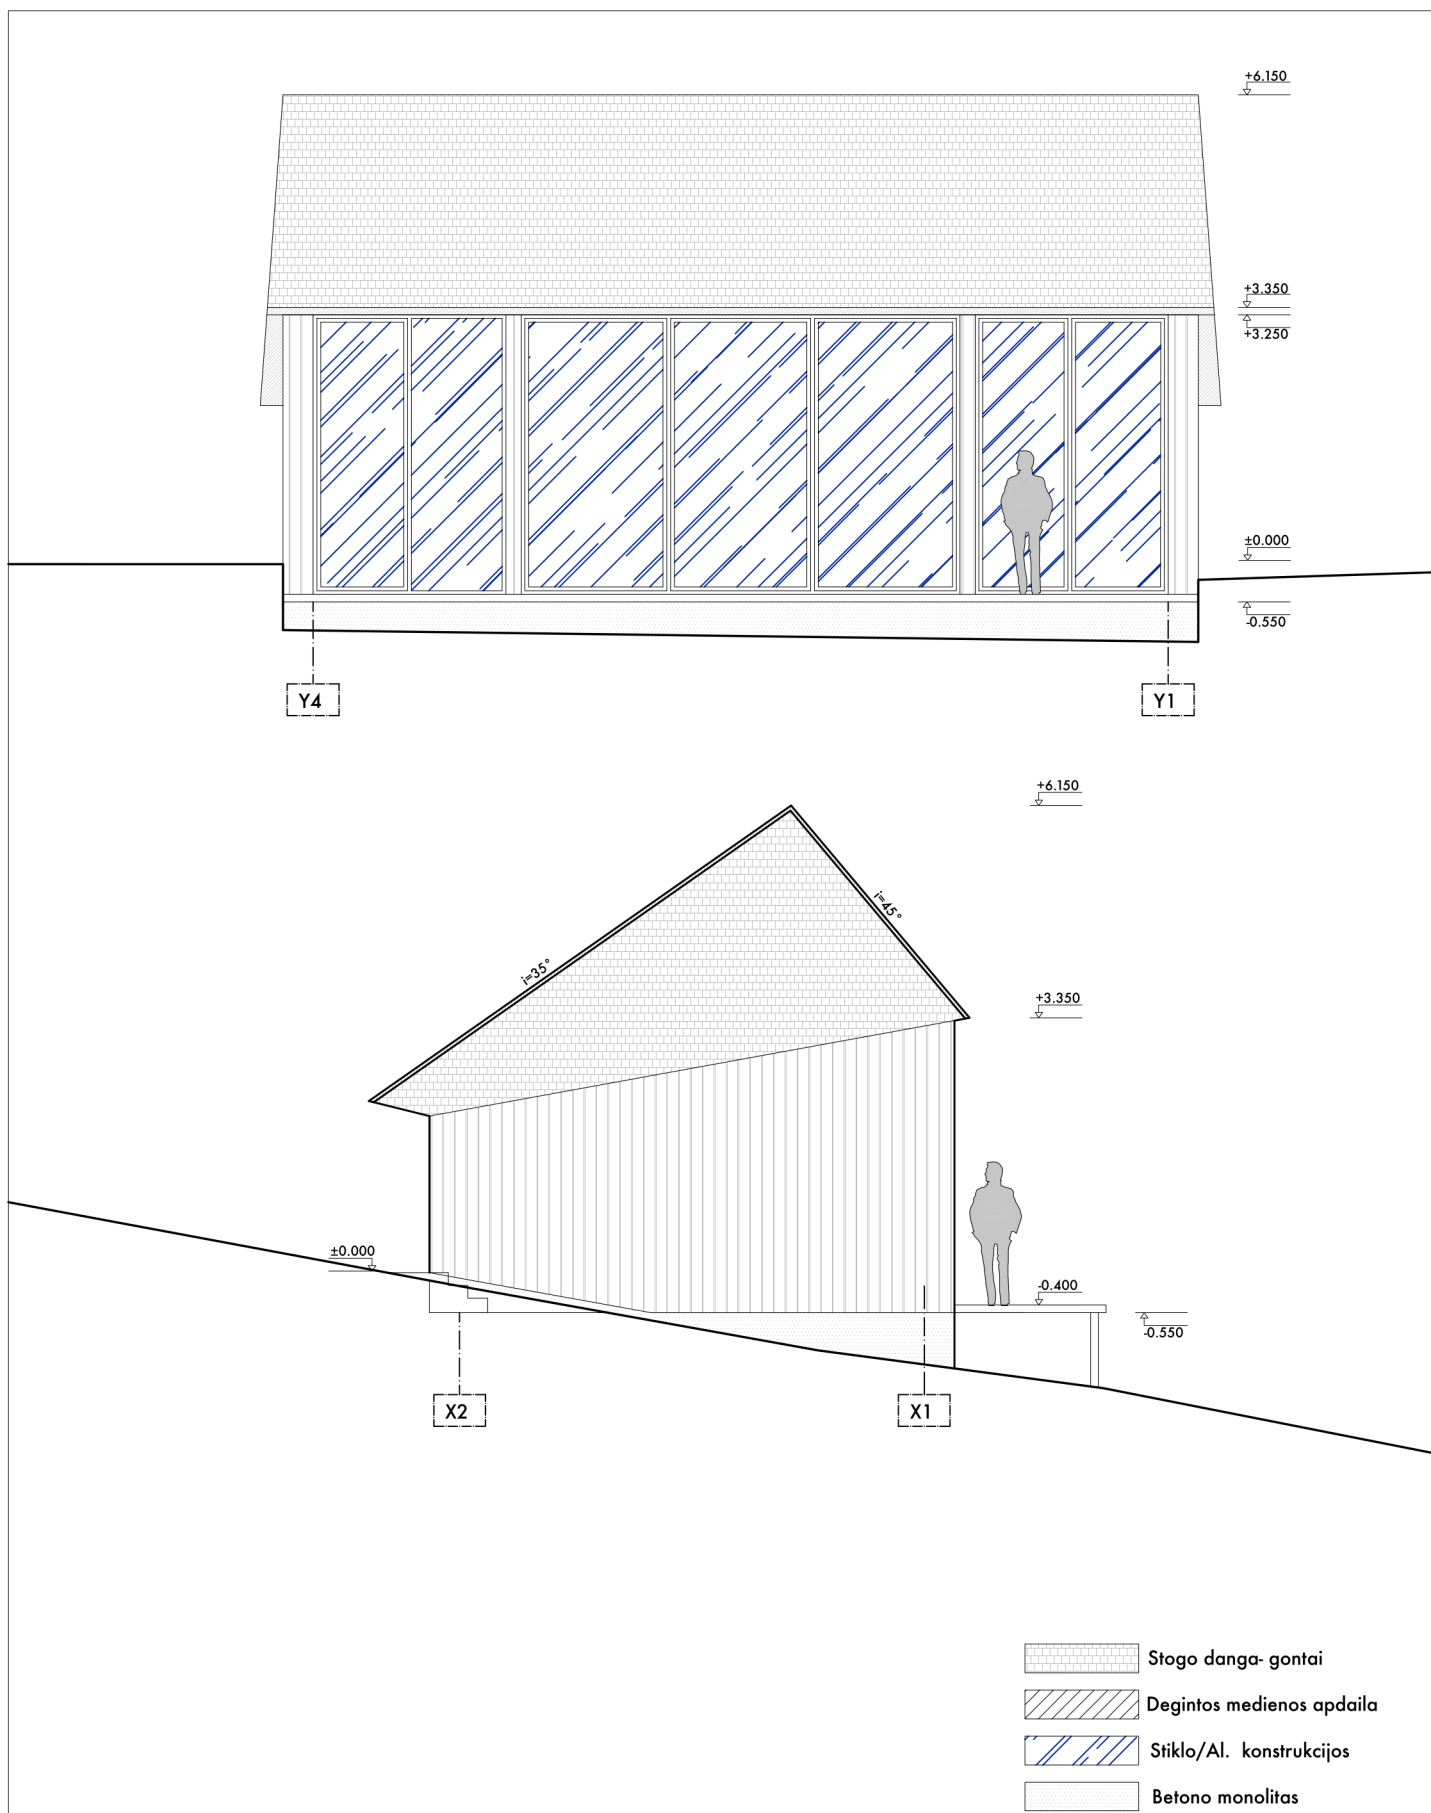


A1927	Proj.vad.	S.Kundrotaitė-Savickė	2016 11	Objektas Poilsio namų Jankovičių k., Grendavės s., Trakų r. sav., statybos projektas Žemės sklypo kad.Nr. 7934/0002:922	Laida	
A1927	Arch.d.vad.	S.Kundrotaitė-Savickė	2016 11		0	
				Brėžinys Fasadai M 1:100		
Etapas PP	Statytojas Povilas Godliauskas			Žymuo 0142 - PP - SA -03	Lapas 5	Lapų 7



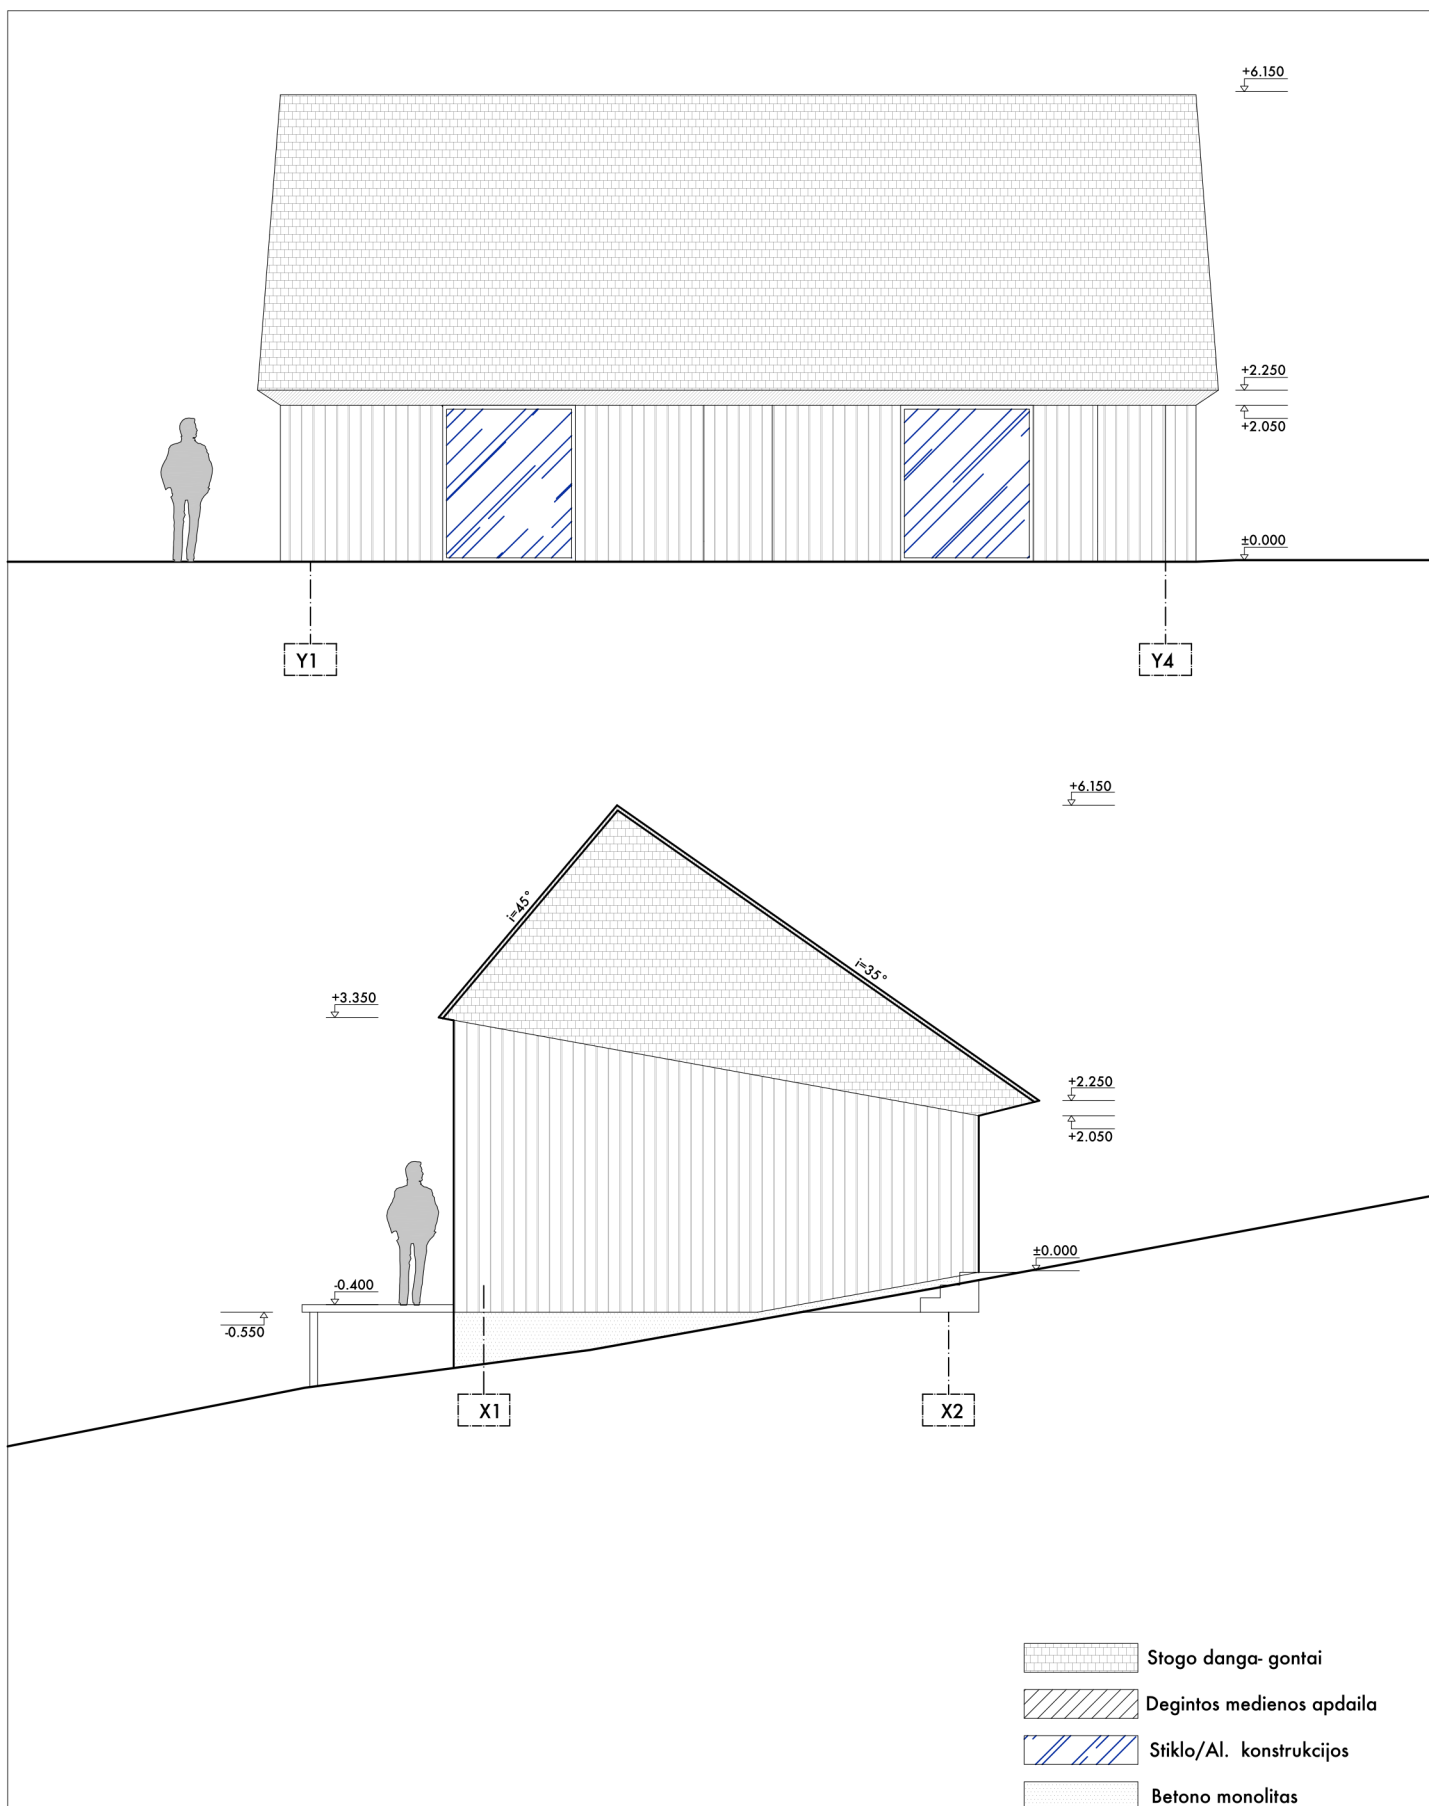

A1927	Proj.vad.	S.Kundrotaitė-Savickė	2016 11	Objektas Poilsio namų Jankovių k., Grendavės s., Trakų r. sav., statybos projektas Žemės sklypo kad.Nr. 7934/0002:922	Laida	
A1927	Arch.d.vad.	S.Kundrotaitė-Savickė	2016 11		0	
				Brėžinys Fasadai M 1:100	Lapas	Lapų
Etapas PP	Statytojas Povilas Godliauskas			Žymuo 0142 - PP - SA -02	4	7

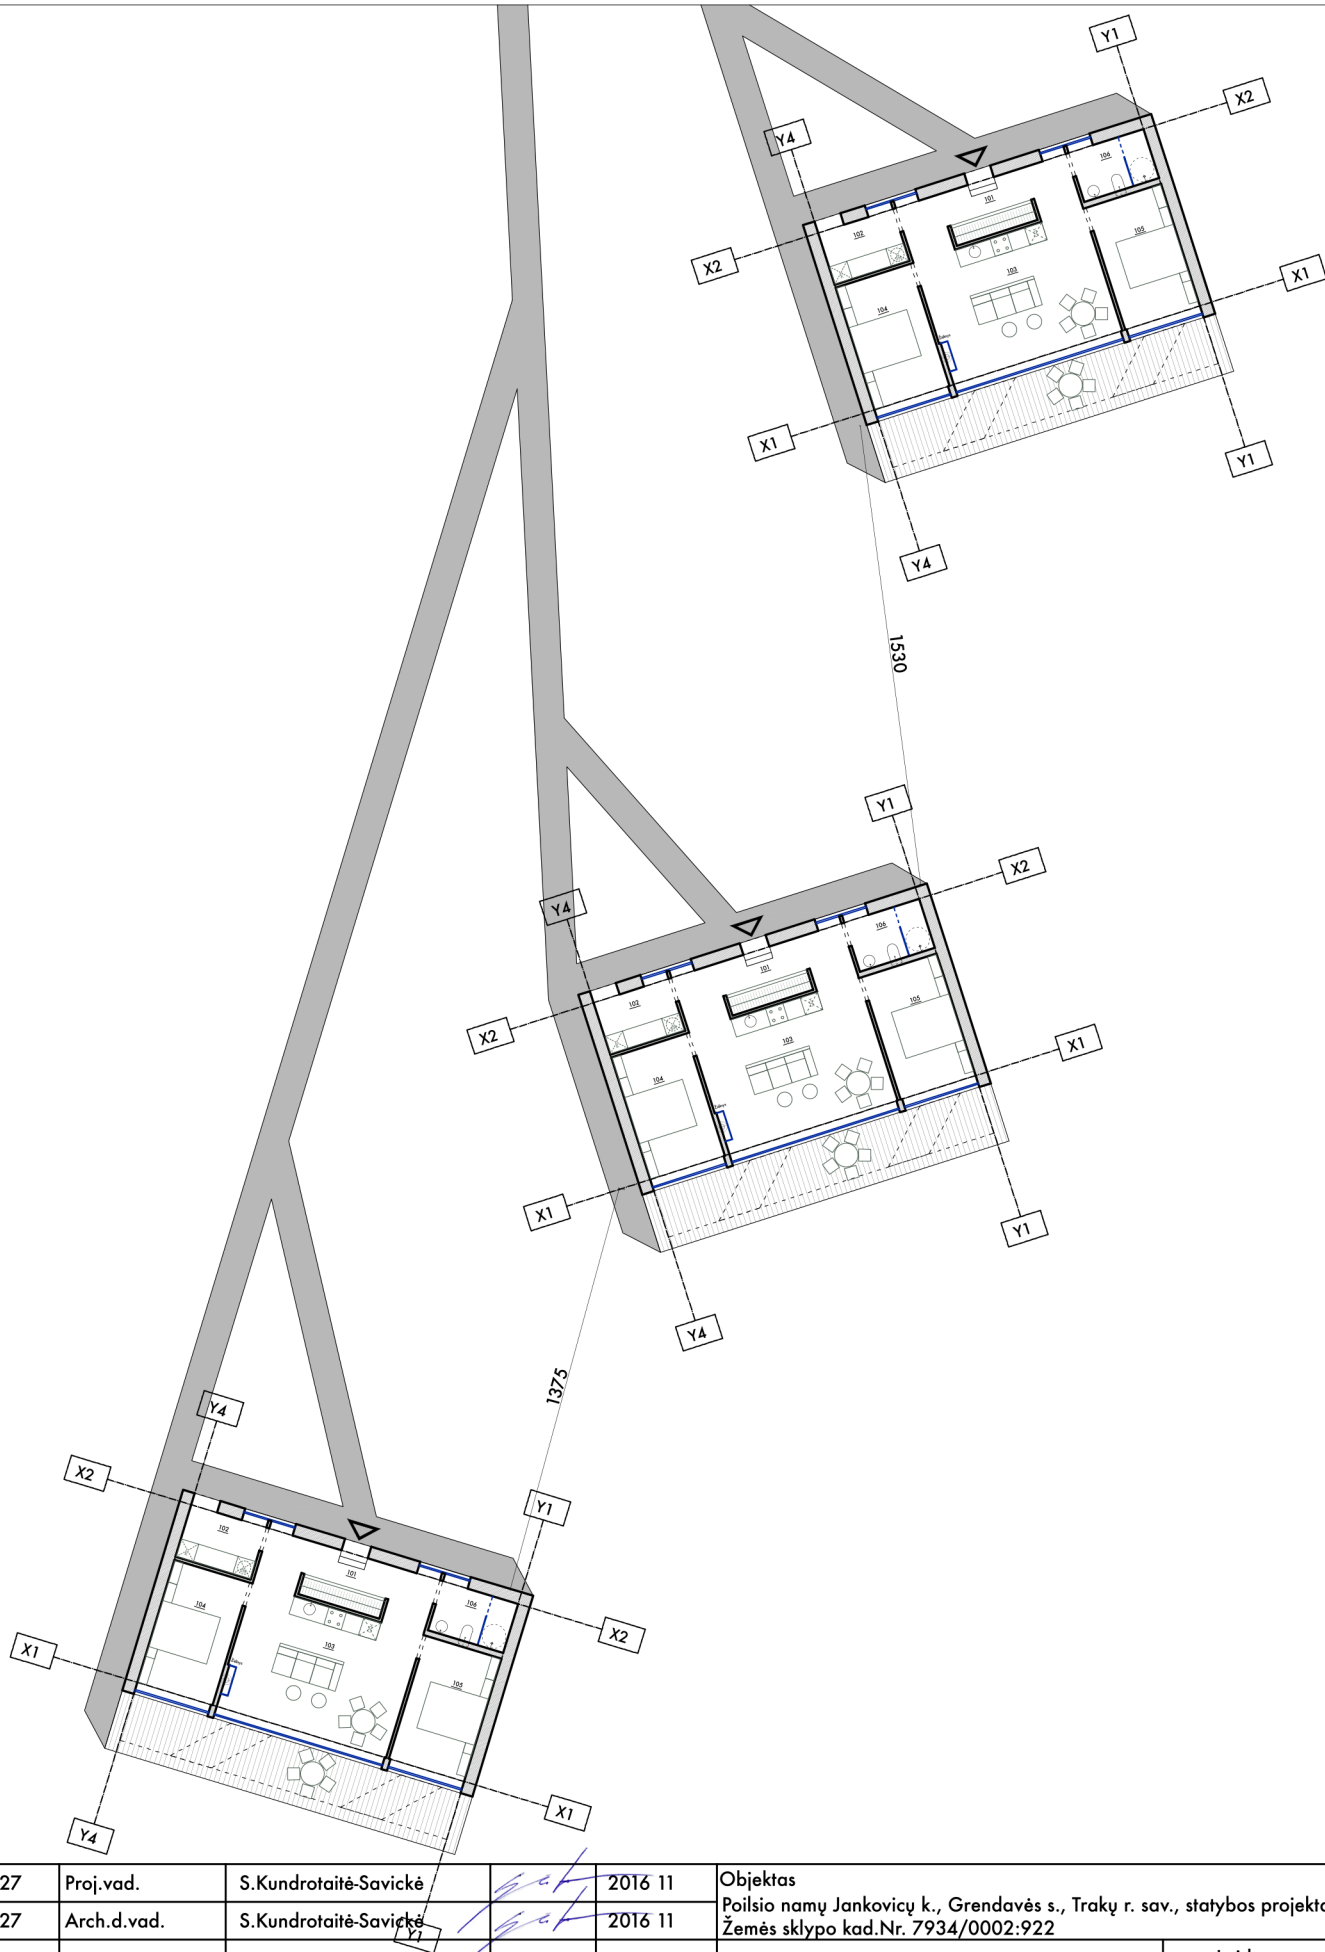

A1927	Proj.vad.	S.Kundrotaitė-Savickė	2016 11	Objektas Poilsio namų Jankovių k., Grendavės s., Trakų r. sav., statybos projektas Žemės sklypo kad.Nr. 7934/0002:922		
A1927	Arch.d.vad.	S.Kundrotaitė-Savickė	2016 11			
				Brėžinys Pastatų išdėstymo schema M 1:250	Laida	
					0	
Etapas PP	Statytojas Povilas Godliauskas			Žymuo 0142 - PP - SA -04	Lapas 6	Lapų 7