









x= 6061350  
y= 583950


76/32-0296

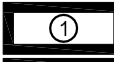**EKSPLIKACIJA:**

-  Sklypo riba
-  Kaimyninių sklypų ribos
-  Projektuojamas daugiabutis gyvenamasis namas (A korpusas)
-  Projektuojamas daugiabutis gyvenamasis namas (B korpusas)
-  Klinkerio trinkelės
-  Veja
-  Įvažiavimas/išvažiavimas į/iš sklypą/o (požeminę automobilių stovėjimo aikštelę)
-  Įėjimas į pastatą

PP	
PRIVALOMIEJI REIKALAVIMAI	
Žemės sklypo naudojimo būdas (pobūdis)	Daugiabučių gyvenamųjų pastatų ir bendrabučių teritorijos
Statinių aukštų skaičius	2 aukštai + mansarda
Užstatymo tankis	0,50
Užstatymo intensyvumas	1,24
KITI REIKALAVIMAI	
Max aukštis iki karnizo, m	Abs. alt. 127.20 m
Max aukštis iki kraigo, m	Abs. alt. 130.55 m

SKLYPO KAMPO NR.	ŽEMĖS PAV. ABS. ALT.
1	116.33
2	116.58
3	111.14
4	112.15
VID. ŽEMĖS SKLYPO PAV. ABS. ALT.	114.05

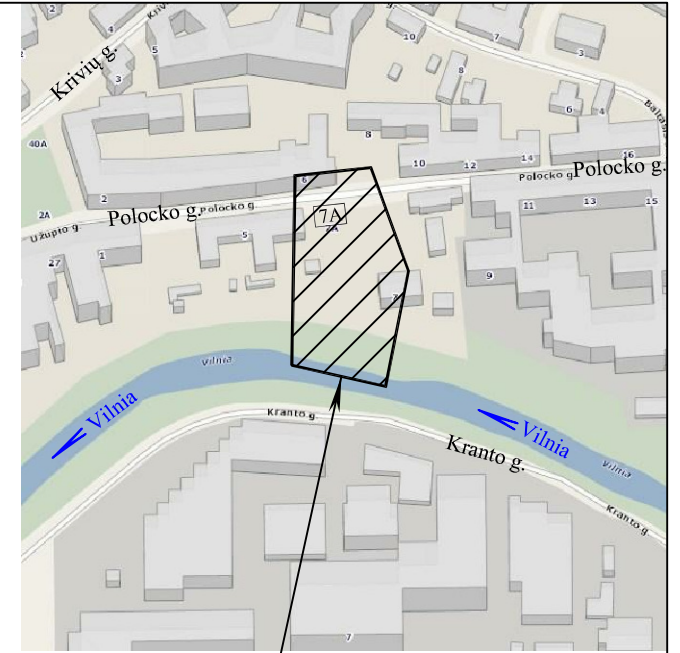

Objekto vieta

PAVELDOSAUGINIŲ POŽEIMŲ PATIKRINTA  
 Rus. Nr. 17-06-PP  
 Darius Daunoras  
 2017-06



**Esamos požeminės komunikacijos sutikslintos**

Eil. Nr.	Įstaigos pavadinimas	Sutiksl. data	Sutikslintojo pareigos, pavardė	Parašas	Pastabos
1	Miesto plėtros departamentas	20140219	R. Bicevicius	[Signature]	
2	UAB "Vilniaus energija"	14.02.11	J. Cevickas	[Signature]	
3	AB "TEO" LT	16.02.11	[Signature]	[Signature]	
4	UAB "VGAET"	14.02.11	[Signature]	[Signature]	
5	AB "Lesto" seg. Nr. 318	16.02.11	[Signature]	[Signature]	
6	AB "Lietuvos dujos" Vilniaus filialas	20140211	M. Štikonis	[Signature]	atlikti patikrinimą
7	UAB "VVVT"	19.02.11	A. Jauzys	[Signature]	
8	AB "LITGRID"	14.02.11	V. Marzenas	[Signature]	
9	UAB "Skaidula"	14.03.06	S. Pacharova	[Signature]	

Derinimo išrašas teisingas

Koordinacių sistema: LKS 94  
Aukščių sistema: Vietinė

PARĖIGOS	PAVARDĖ	PARAŠAS
Projektų vadovas	G. Giršys	[Signature]
Geodezininkas	G. Giršys*	[Signature]

TOHUS  
SI "VILNIAUS PLANAS"  
GIS SKYRIUS  
20140213


**UAB "AROPOLIS"**  
 Raseinių g. 10, Vilnius LT-03103; Tel. 861215106, Fax. 2337707  
 El.p. geo@aropolis.lt

Objektas: Vilnius. Polocko g. Nr. 7A

BRĖŽINYS	Inžinerinis topografinis planas M 1:500				
Objekto Nr.	Mastelis	Lapų sk. /Nr.	Data		
UŽSAKOVAS	UAB "RENOVA"	14/0131	1:500	1/1	2014.01

SUDERINTA SU PASTABA  
 Kultūros paveldo departamento prie  
 Kultūros ministerijos Vilniaus skyriaus  
 vyriausiasis specialistas  
 Lina Černiauskienė  
 2017 m. birželio 17 d. Nr. 06-PP  
 Žemės judinimo darbų vietoje  
 būtinai archeologiniai tyrimai

Atestato Nr.: 0998	UAB "RENOVA" Gedimino pr. 16 LT-01103 Vilnius Tel. (370-5)212 43 45 Fax. (370-5)262 48 14 e-mail.: renova@renova.lt	Objektas: Daugiabučio gyvenamojo namo su laboratorijos patalpomis Polocko g. 7a, Vilniuje statybos projektas
A 1138 3546	Direktorius: A. Songaila PV: A. Songaila A: V. Gliėbutė	SKLYPO SUTVARKYMO PLANAS M 1:500
Etapas: Statytojas	UAB "BALTIC VACCINE"	2015-P7A-101AS-PP
PP		Lapas: 01, Lapų: 15

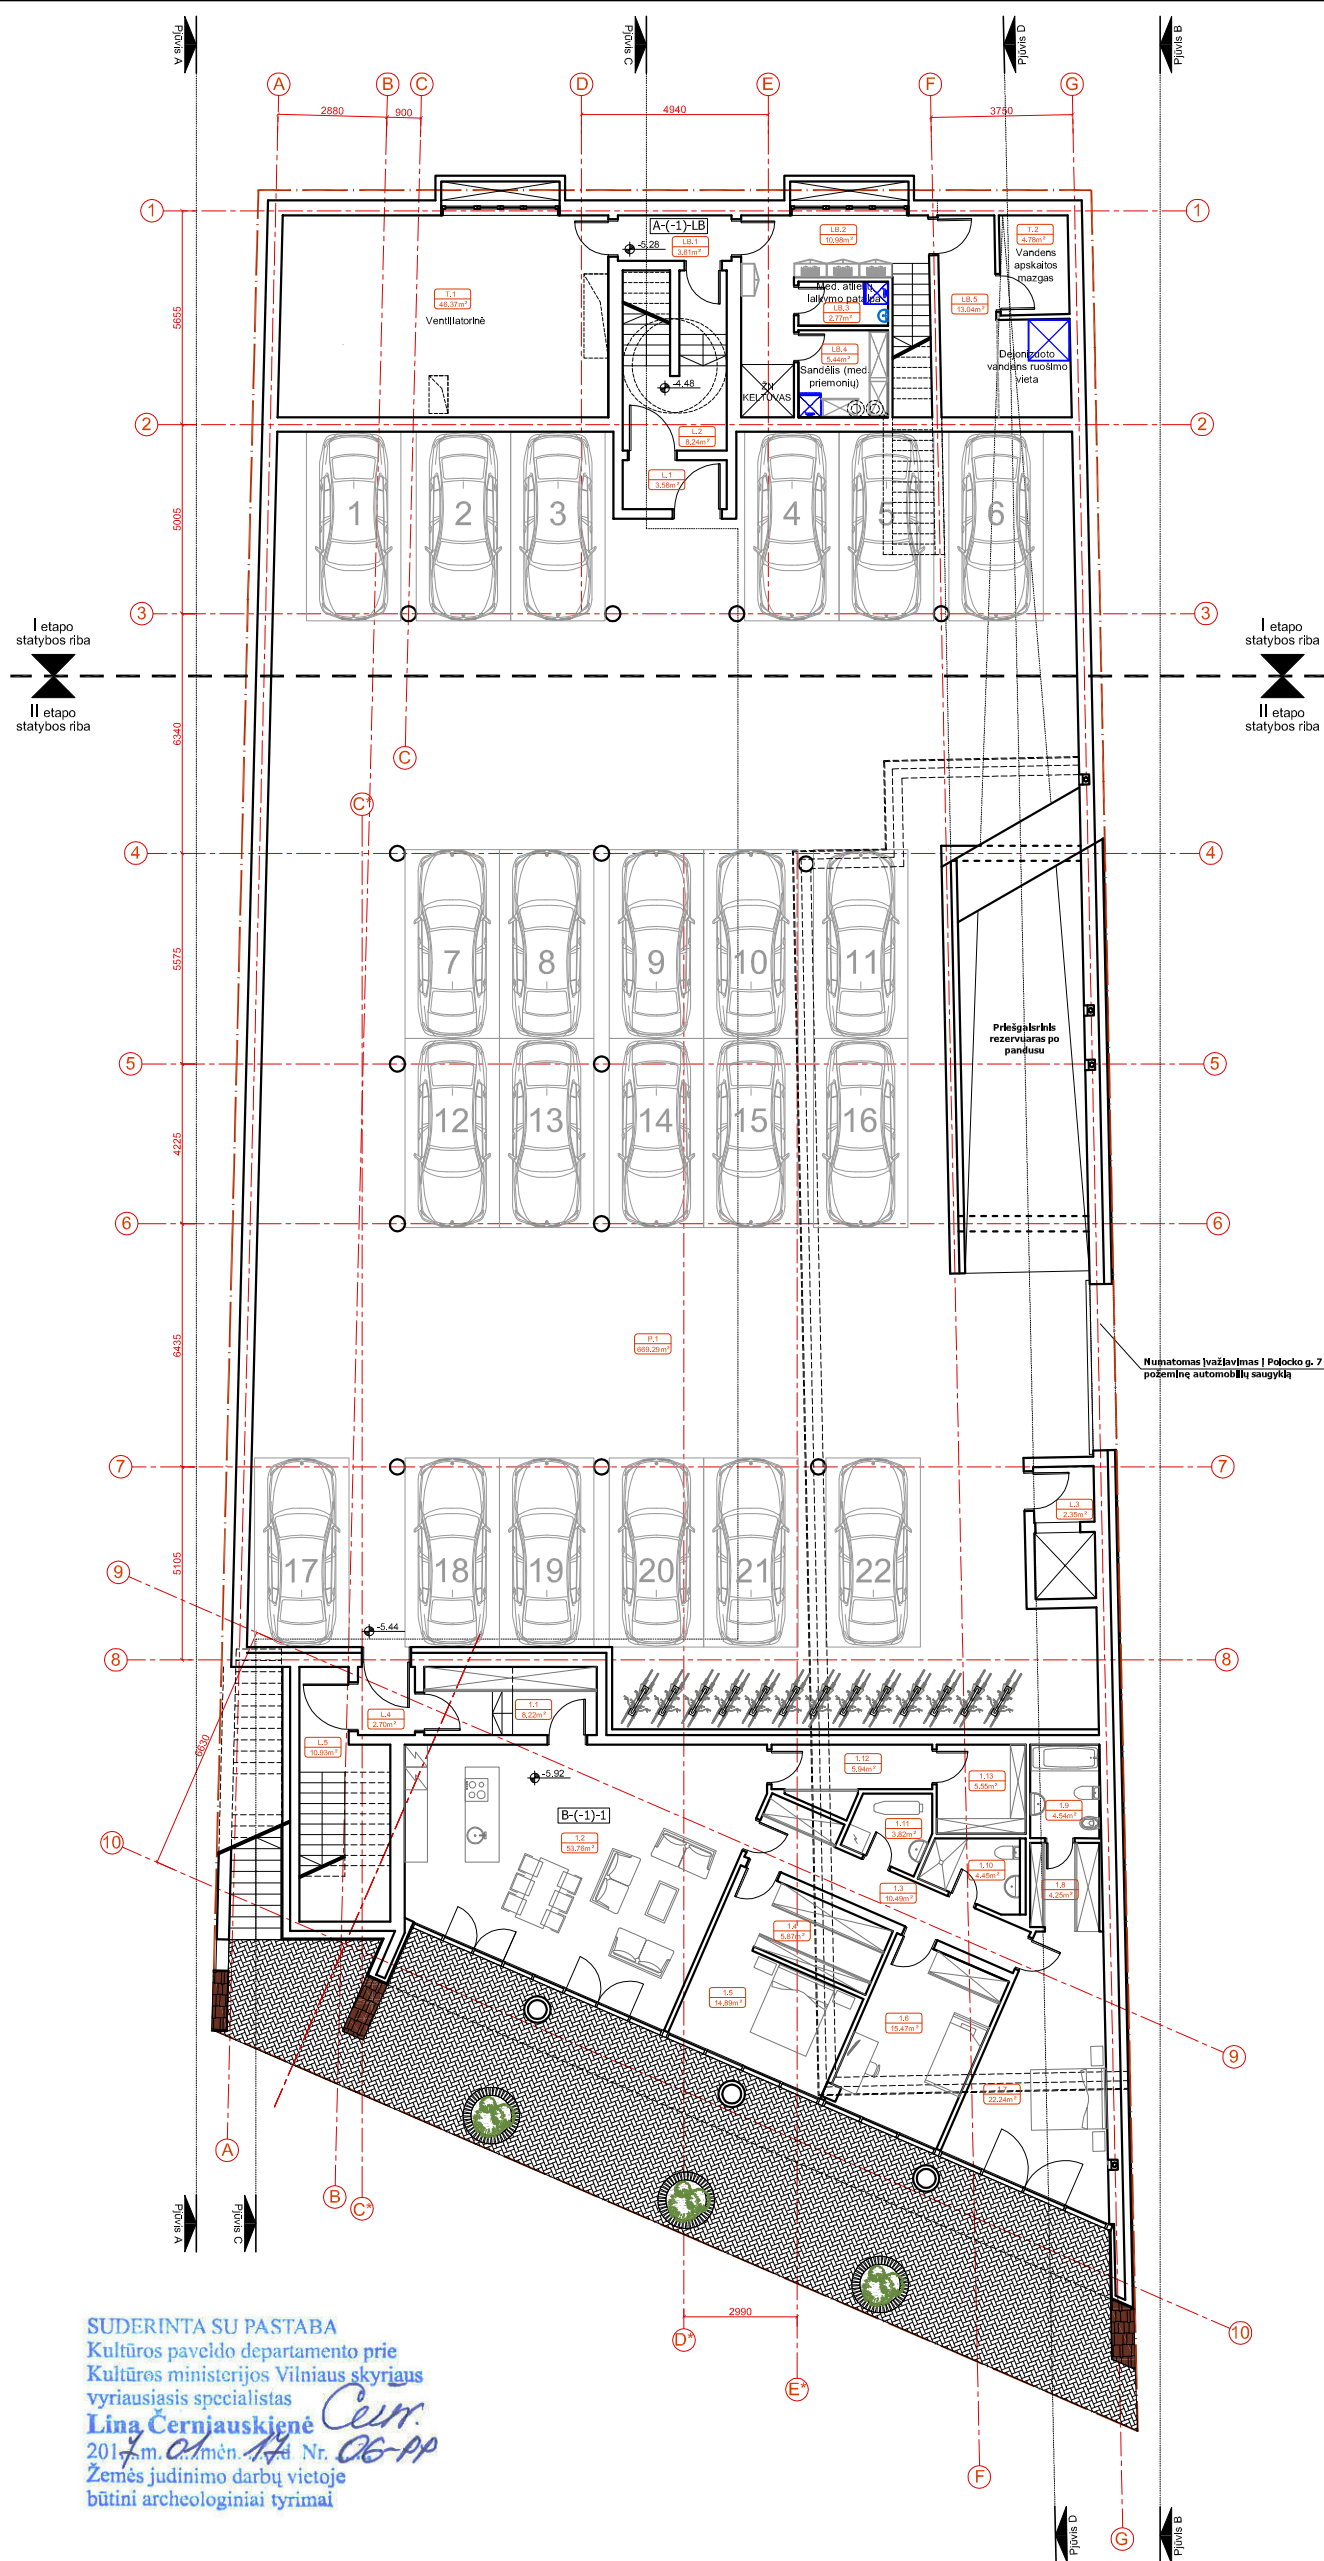


SUDERINTA SU PASTABA  
 Kultūros paveldo departamento prie  
 Kultūros ministerijos Vilniaus skyriaus  
 vyriausiasis specialistas  
**Lina Černjauskienė**  
 2017 m. balandžio 14 d. Nr. 06-PP  
 Žemės judinimo darbų vietoje  
 būtini archeologiniai tyrimai

POŽEMINĖ AUTOMOBILIŲ SAUGYKLA / UNDERGROUND PARKING			
-1 AUKŠTAS / -1ST FLOOR			
P	Pož. aut. saugykla	Underground parking	
1	Pož. aut. saugykla	Underground parking	669,29
<b>Bendras plotas:</b>		<b>Total area:</b>	<b>669,29</b>
<b>BENDRAS AUKŠTO PLOTAS:</b>		<b>TOTAL FLOOR AREA:</b>	<b>669,29</b>
A KORPUSAS / BUILDING			
-1 AUKŠTAS / -1ST FLOOR			
L	Laiptinė	Staircase	
1	Tambūras	Tambour	3,58
2	Laiptinė	Staircase	8,24
<b>Bendras plotas:</b>		<b>Total area:</b>	<b>11,82</b>
T	Techninė patalpa	Technical room	
1	Techninė patalpa	Technical room	46,37
2	Techninė patalpa	Technical room	4,78
<b>Bendras plotas:</b>		<b>Total area:</b>	<b>51,15</b>
A(-1)-LB	Laboratorijos pat.	Laboratory prem.	
1	Tambūras	Tambour	3,61
2	Laboratorija	Laboratory	10,98
3	Med. atliekų laikymo patalpa		2,77
4	Sandėlis (med. priemonių)		5,44
5	Laboratorija	Laboratory	13,04
<b>Bendras plotas:</b>		<b>Total area:</b>	<b>35,84</b>
<b>Bendras pag. patalpų plotas:</b>		<b>Total area of utilities:</b>	<b>62,97</b>
<b>BENDRAS AUKŠTO PLOTAS:</b>		<b>TOTAL FLOOR AREA:</b>	<b>98,81</b>
B KORPUSAS / BUILDING			
-1 AUKŠTAS / -1ST FLOOR			
L	Laiptinė	Staircase	
3	Lifto holas	Lift hall	2,53
4	Tambūras	Tambour	2,70
5	Laiptinė	Staircase	10,93
<b>Bendras plotas:</b>		<b>Total area:</b>	<b>16,16</b>
B(-1)-1	Buto Nr.	Flat No.	
1	Tambūras	Tambour	8,22
2	Svetainė/Virtuvė	Living room/Kitchen	53,76
3	Koridorius	Corridor	10,49
4	Drabužinė	Wardrobe	5,87
5	Miegamasis	Bedroom	14,89
6	Miegamasis	Bedroom	15,47
7	Miegamasis	Bedroom	22,42
8	Drabužinė	Wardrobe	4,25
9	Vonia	Bathroom	4,54
10	Dušas	Shower	4,45
11	Skalbikla	Laundry	3,82
12	Koridorius	Corridor	5,94
13	Vyno rūsys	Wine cellar	5,55
<b>Bendras plotas:</b>		<b>Total area:</b>	<b>159,67</b>
<b>Bendras pag. patalpų plotas:</b>		<b>Total area of utilities:</b>	<b>16,16</b>
<b>BENDRAS AUKŠTO PLOTAS:</b>		<b>TOTAL FLOOR AREA:</b>	<b>175,83</b>
<b>BENDRAS AUKŠTO PLOTAS:</b>		<b>TOTAL FLOOR AREA:</b>	<b>943,93</b>

PAVELDOSAUGIKŲ  
 POŽIŪRIŲ PATIKRATA  
 Rus. Nr. 17-06-PP  
 Kultūros paveldo apsaugos skyriaus vedėjas  
**Darius Daunoras**  
 2017 m. balandžio 14 d. Nr. 06-PP

Atestato Nr.: 0998	UAB "RENOVA" Gedimino pr. 16 LT-01103 Vilnius Tel. (370-5)212 43 45 Fax. (370-5)262 48 14 e-mail.: renova@renova.lt	Objektas: Daugiabučio gyvenamojo namo su laboratorijos patalpomis Polocko g. 7a, Vilniuje statybos projektas
A 1138 3546	Direktorius A. Songaila PV A. Songaila A V. Gliubutė	2016.12 2016.12 2016.12
Etapas PP	Statytojas UAB "BALTIC VACCINE"	-1 a. planas 2015-P7A-101AS-PP
		Laidos 00
		Lapas 02
		Lapų 15

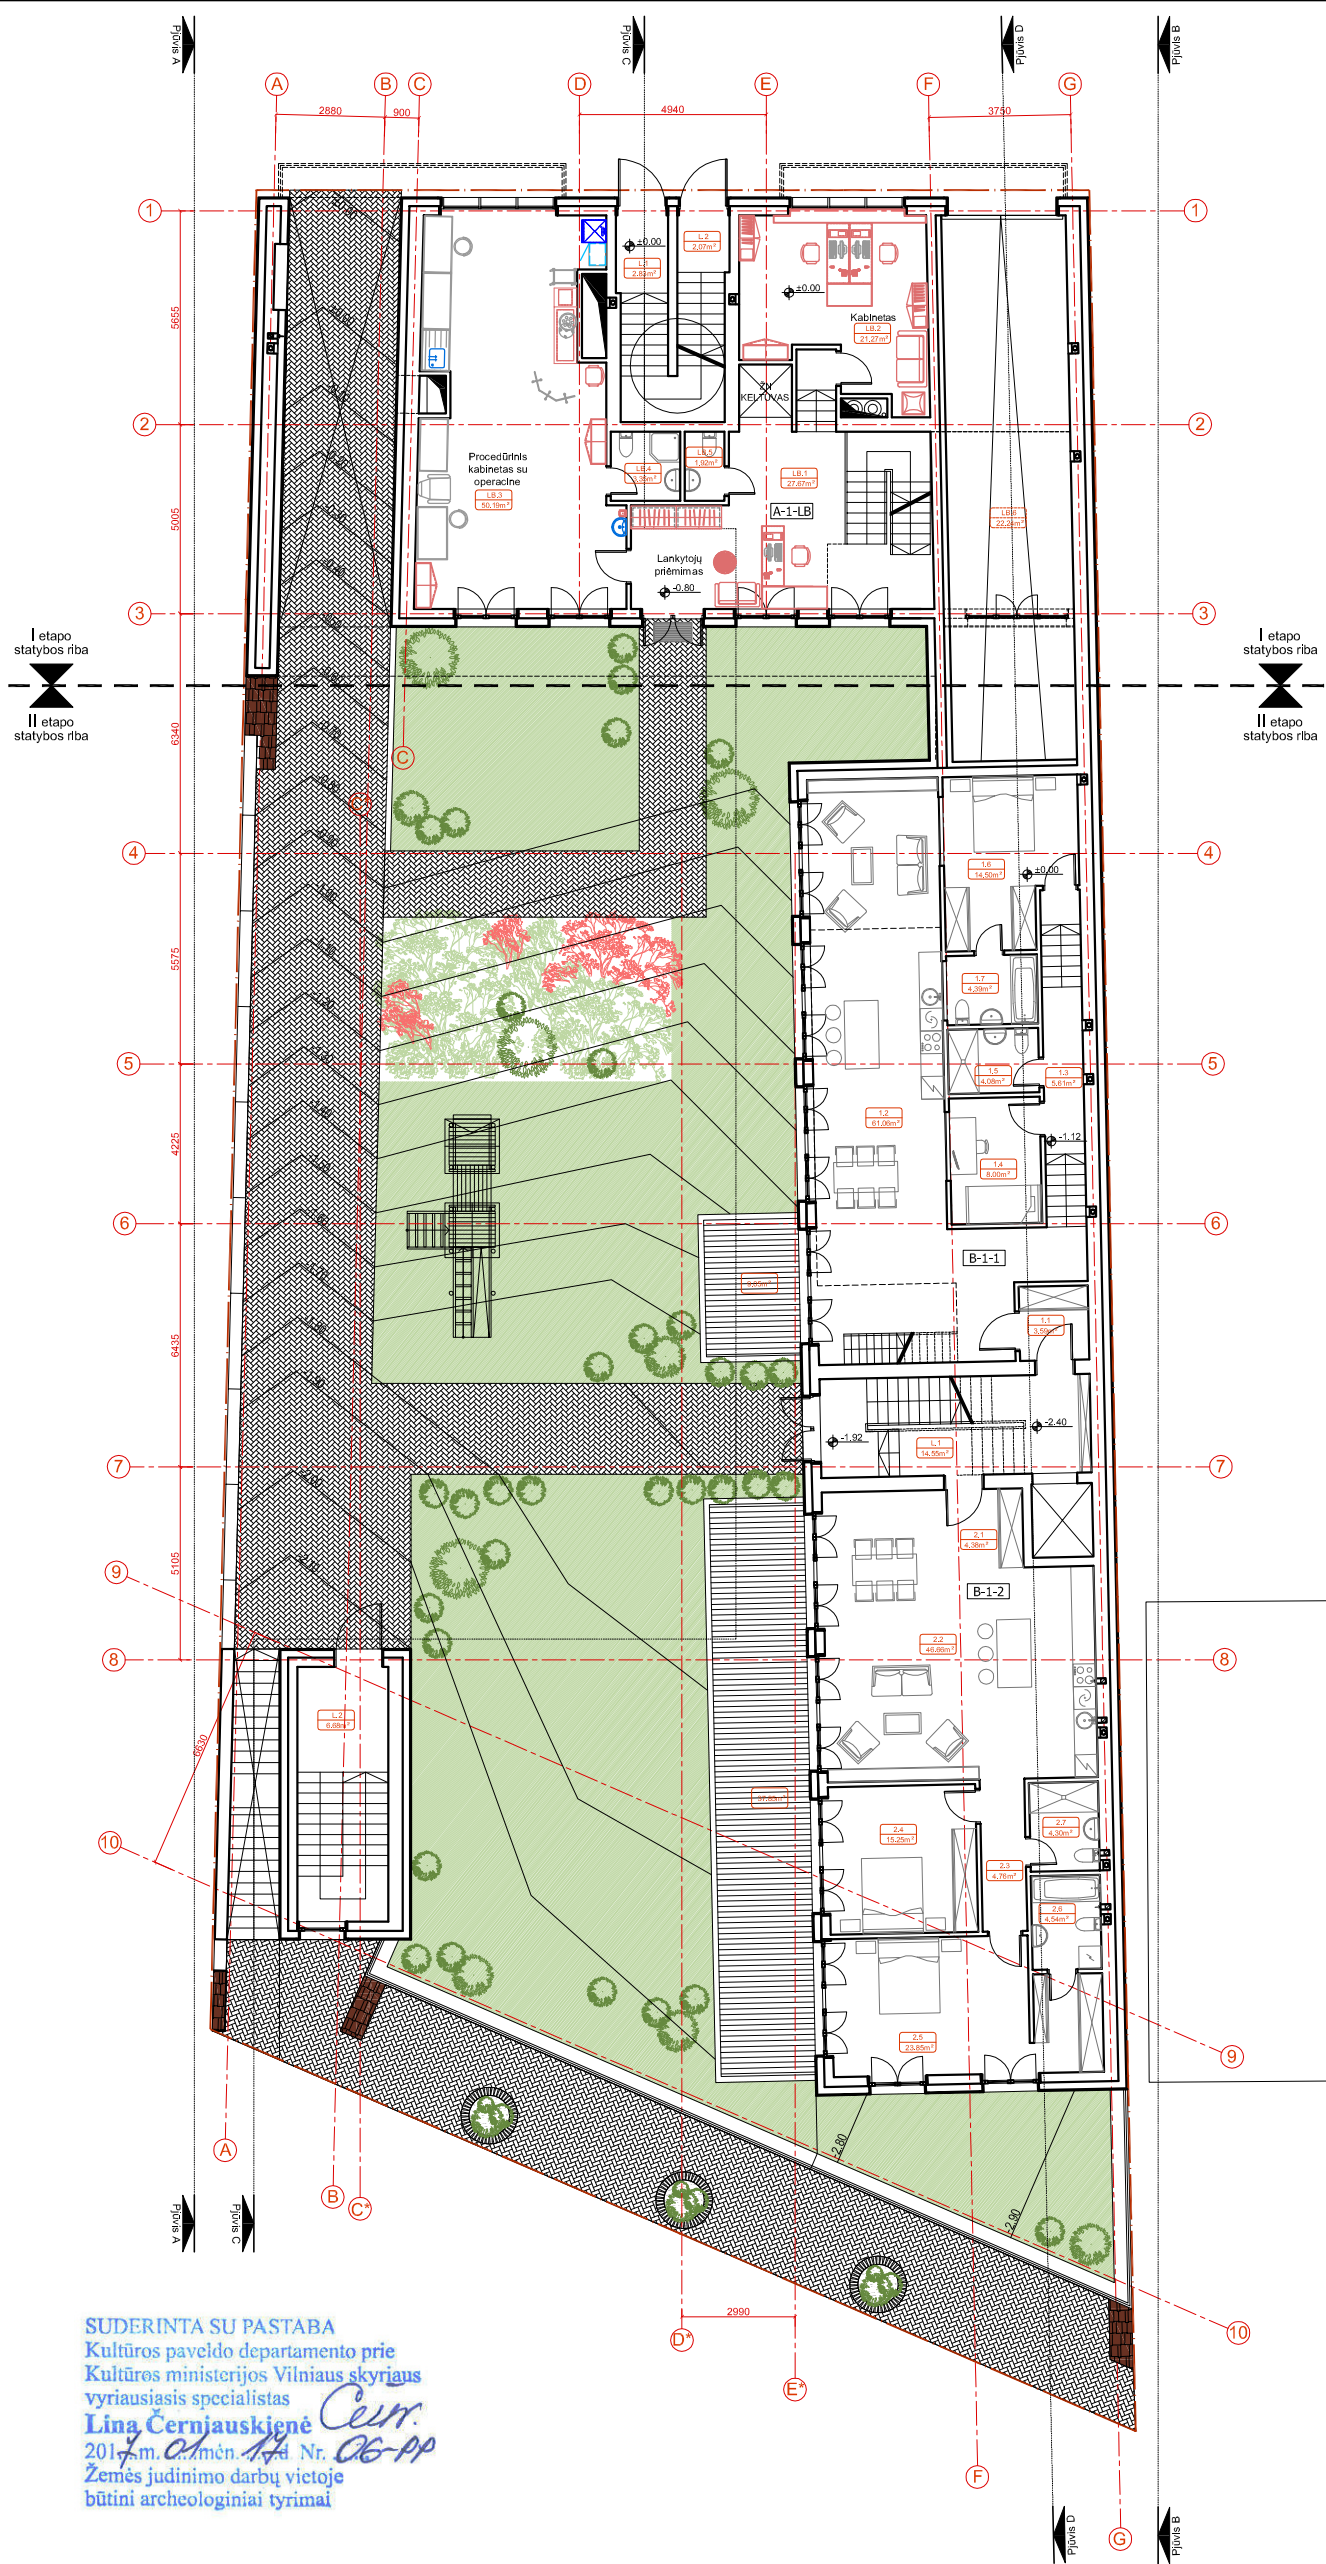

SUDERINTA SU PASTABA  
 Kultūros paveldo departamento prie  
 Kultūros ministerijos Vilniaus skyriaus  
 vyriausiasis specialistas  
**Lina Černjauskienė**  
 2017 m. balandžio 14 d. Nr. 06-PP  
 Žemės judinimo darbų vietoje  
 būtini archeologiniai tyrimai

A KORPUSAS / BUILDING			
1 AUKŠTAS / 1ST FLOOR			
L	Laiptinė	Staircase	
1	Laiptinė	Staircase	2,83
2	Laiptinė	Staircase	2,07
<b>Bendras plotas:</b>		<b>Total area:</b>	<b>4,90</b>
A-1-LB	Laboratorijos pat.	Laboratory prem.	
1	Lankytojų priėmimas		27,67
2	Kabinetas		21,27
3	Procedūrinis kabinetas su operacine		50,19
4	WC	WC	3,35
5	WC	WC	1,92
6	Antresolė	Mezzanine	22,24
<b>Bendras plotas:</b>		<b>Total area:</b>	<b>126,64</b>
<b>Bendras pag. patalpų plotas:</b>		<b>Total area of utilities:</b>	<b>4,90</b>
<b>BENDRAS AUKŠTO PLOTAS:</b>		<b>TOTAL FLOOR AREA:</b>	<b>131,54</b>
B KORPUSAS / BUILDING			
1 AUKŠTAS / 1ST FLOOR			
L	Laiptinė	Staircase	
1	Laiptinė	Staircase	14,55
2	Laiptinė	Staircase	6,68
<b>Bendras plotas:</b>		<b>Total area:</b>	<b>21,23</b>
B-1-1	Buto Nr.	Flat No.	
1	Holas	Hall	3,59
2	Svetainė/Virtuvė	Living room/Kitchen	61,06
3	Koridorius	Corridor	5,61
4	Miegamasis	Bedroom	8,00
5	Dušas	Shower	4,08
6	Vonia	Bathroom	4,39
7	Miegamasis	Bedroom	14,50
<b>Bendras plotas:</b>		<b>Total area:</b>	<b>101,23</b>
Terasa		Terrace	9,05
<b>Bendras buto plotas:</b>		<b>Total apartment area:</b>	<b>146,36</b>
B-1-2	Buto Nr.	Flat No.	
1	Holas	Hall	4,38
2	Svetainė/Virtuvė	Living room/Kitchen	46,66
3	Koridorius	Corridor	4,76
4	Miegamasis	Bedroom	15,25
5	Miegamasis	Bedroom	23,85
6	Vonia	Bathroom	4,54
7	Dušas	Shower	4,30
<b>Bendras plotas:</b>		<b>Total area:</b>	<b>103,74</b>
Terasa		Terrace	37,85
<b>Bendras pag. patalpų plotas:</b>		<b>Total area of utilities:</b>	<b>21,23</b>
<b>BENDRAS AUKŠTO PLOTAS:</b>		<b>TOTAL FLOOR AREA:</b>	<b>226,20</b>
<b>BENDRAS AUKŠTO PLOTAS:</b>		<b>TOTAL FLOOR AREA:</b>	<b>357,74</b>


PAVELDOSAUGIKŲ  
 POŽIŪRIŲ PATIKRATA  
 Rus. Nr. 17-06-PP  
 Kultūros paveldo departamento  
 Kultūros paveldo apsaugos skyriaus vedėjas  
**Darius Daunoras**  
 2017-06

Atestato Nr.:	0998	UAB "RENOVA" Gedimino pr. 16 LT-01103 Vilnius Tel. (370-5)212 43 45 Fax. (370-5)262 48 14 e-mail.: renova@renova.lt	Objektas: Daugiabučio gyvenamojo namo su laboratorijos patalpomis Polocko g. 7a, Vilniuje statybos projektas		
Direktorius	A. Songaila	2016.12	A korpuso 1 a. planas. B korpuso 1 a. planas M 1:200		
A 1138 3546	PV A	A. Songaila V. Gliubutė		2016.12 2016.12	
Etapas	Statytojas	UAB "BALTIC VACCINE"		2015-P7A-101AS-PP	
PP				Lapas 03	Lapų 15




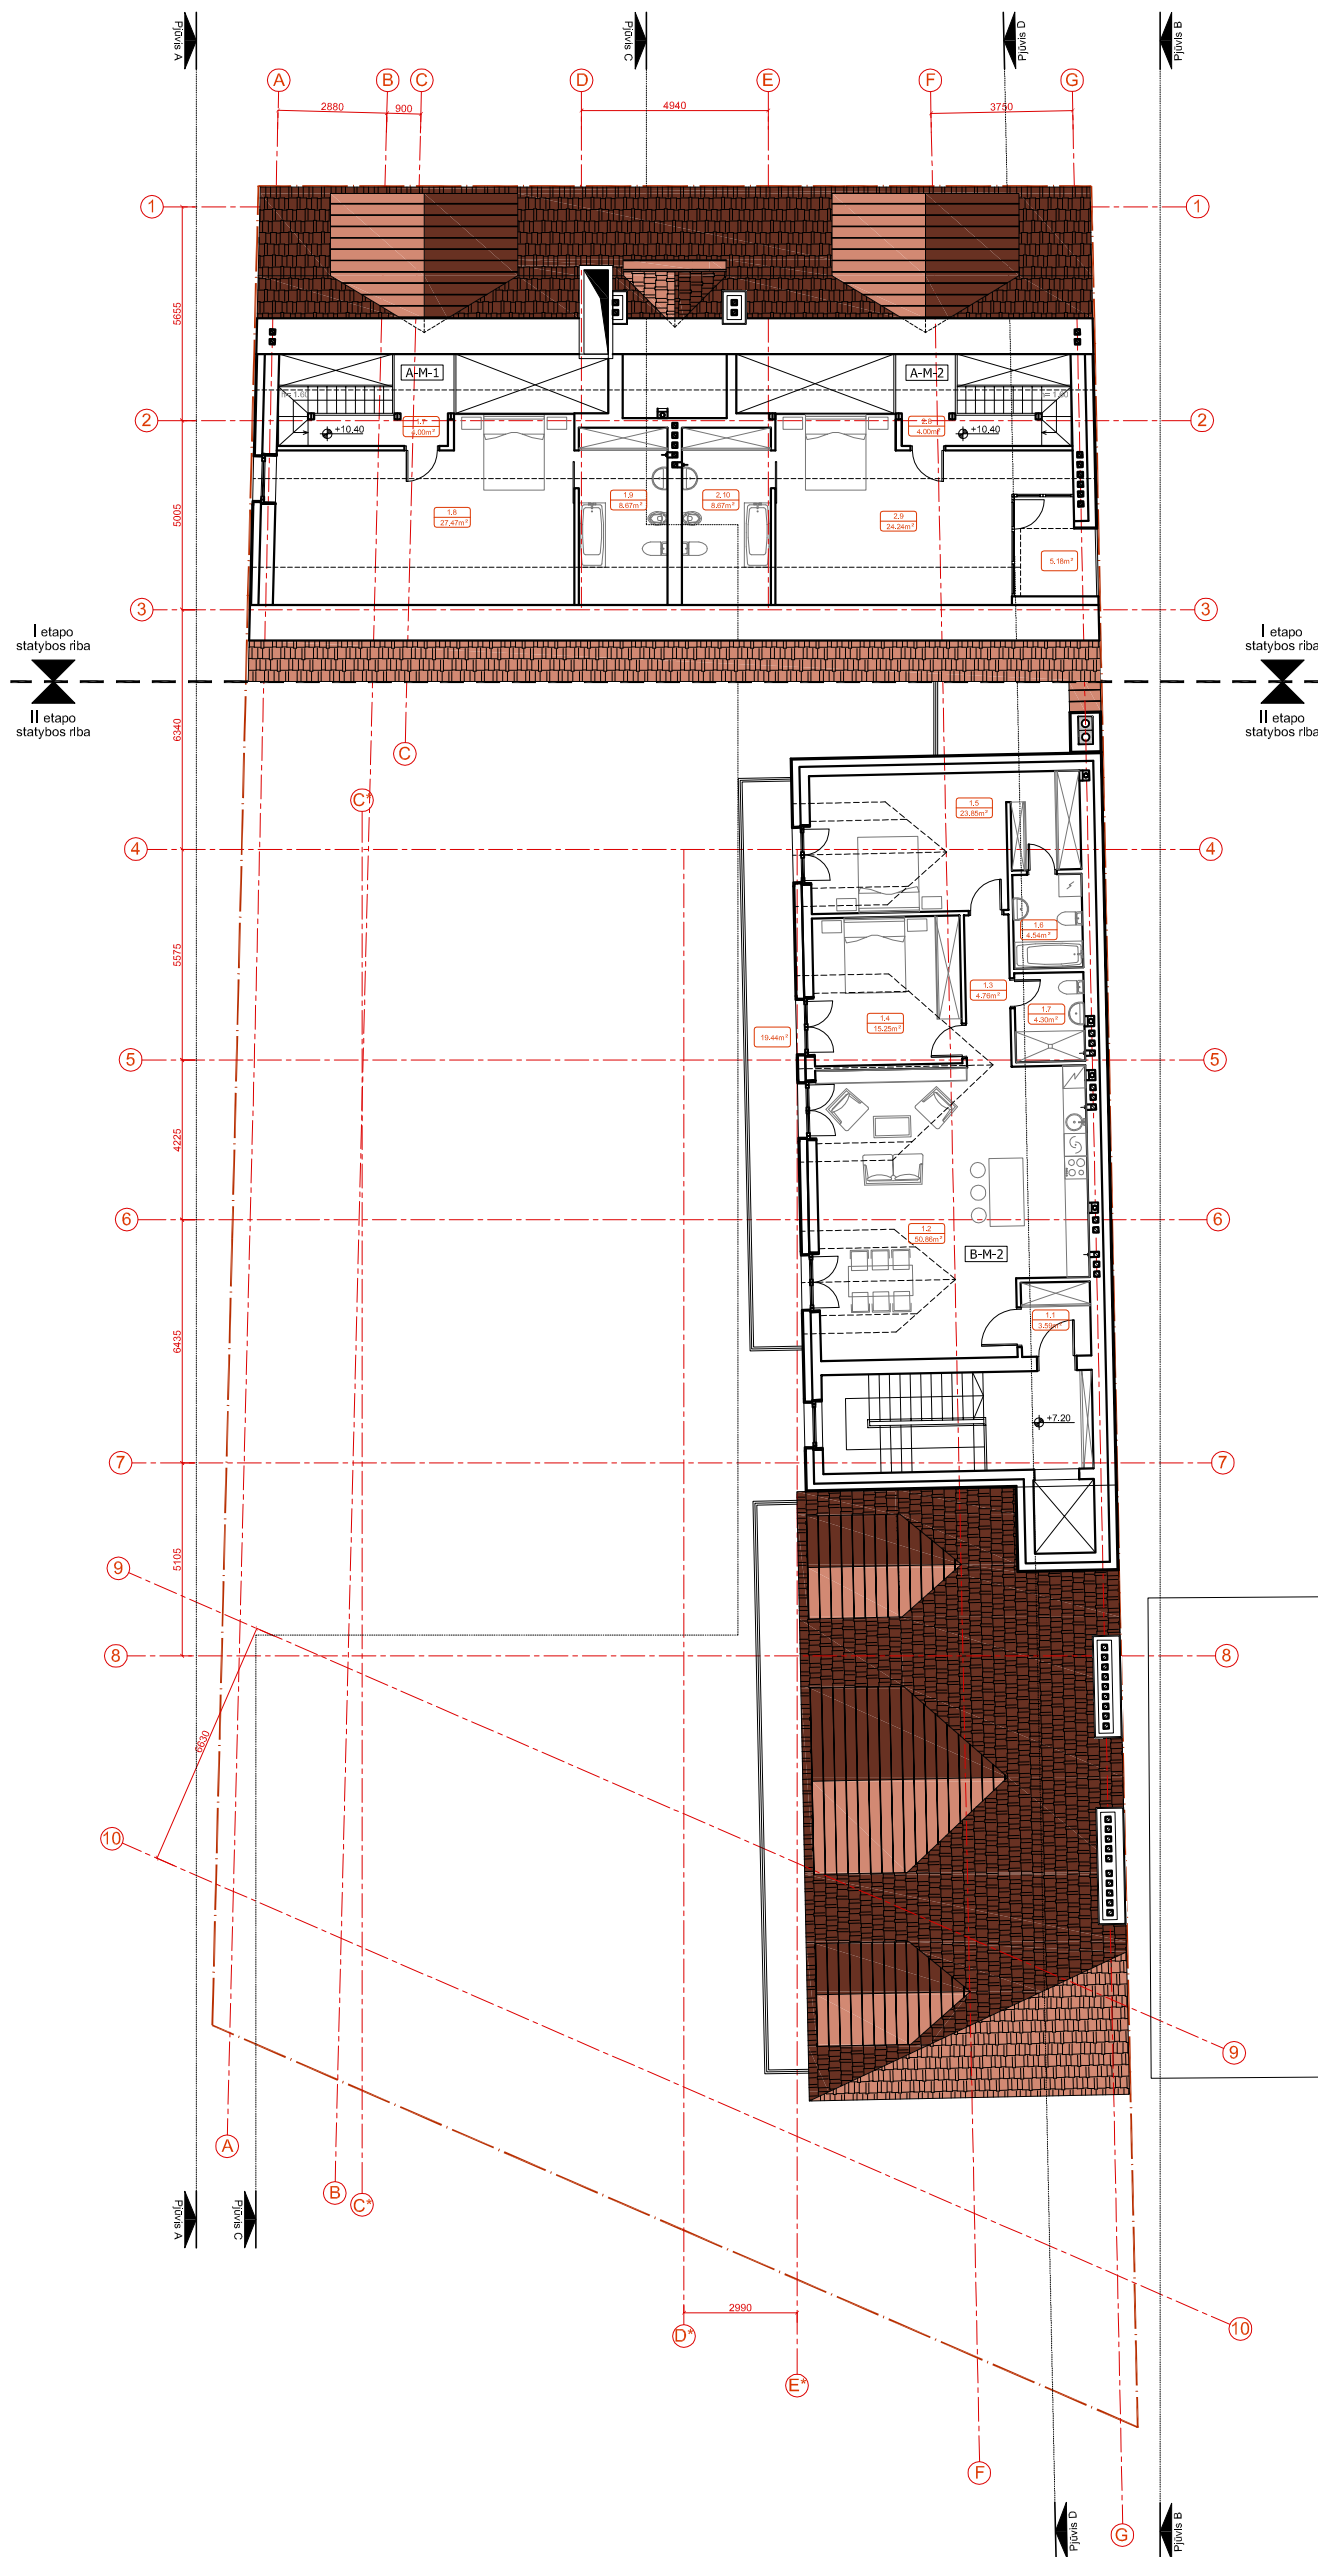
A KORPUSAS / BUILDING			
2 AUKŠTAS / 2ND FLOOR			
T	Techninė patalpa	Technical room	
1	Techninė patalpa	Technical room	9,44
<b>Bendras plotas:</b>		<b>Total area:</b>	<b>9,44</b>
A-2-LB	Laboratorijos pat.	Laboratory prem.	
1	Tambūras	Tambour	6,03
2	Persirengimo patalpa	Dressing room	12,30
3	WC	WC	3,35
4	Holas	Hall	29,52
5	Laboratorija	Laboratory	32,36
6	Pagalbinė patalpa	Utility room	10,11
7	Koridorius	Corridor	11,50
8	Personalo poilsio patalpa		16,03
9	Laboratorija	Laboratory	8,53
10	Laboratorija	Laboratory	4,10
11	Laboratorija	Laboratory	3,92
12	Laboratorija	Laboratory	24,96
<b>Bendras plotas:</b>		<b>Total area:</b>	<b>162,71</b>
<b>Balkonas</b>		<b>Balcony</b>	<b>3,78</b>
<b>Balkonas</b>		<b>Balcony</b>	<b>31,25</b>
<b>Bendras pag. patalpų plotas:</b>		<b>Total area of utilities:</b>	<b>9,44</b>
<b>BENDRAS AUKŠTO PLOTAS:</b>		<b>TOTAL FLOOR AREA:</b>	<b>172,15</b>
B KORPUSAS / BUILDING			
ANTRESOLINIS IR 2 AUKŠTAS / MEZZANINE AND 2ND FLOOR			
B-1-1	Buto Nr.	Flat No.	
8	Antresolė	Mezzanine	45,13
<b>Aukšto plotas:</b>		<b>Floor area:</b>	<b>45,13</b>
<b>Bendras buto plotas:</b>		<b>Total apartment area:</b>	<b>146,36</b>
B-2-1	Buto Nr.	Flat No.	
1	Holas	Hall	5,47
2	Svetainė/Virtuvė	Living room/Kitchen	45,57
3	Koridorius	Corridor	4,76
4	Miegamasis	Bedroom	15,25
5	Miegamasis	Bedroom	23,85
6	Vonia	Bathroom	4,54
7	Dušas	Shower	4,30
<b>Bendras plotas:</b>		<b>Total area:</b>	<b>103,74</b>
<b>Balkonas</b>		<b>Balcony</b>	<b>19,44</b>
<b>Bendras pag. patalpų plotas:</b>		<b>Total area of utilities:</b>	<b>0,00</b>
<b>BENDRAS AUKŠTO PLOTAS:</b>		<b>TOTAL FLOOR AREA:</b>	<b>148,87</b>
<b>BENDRAS AUKŠTO PLOTAS:</b>		<b>TOTAL FLOOR AREA:</b>	<b>321,02</b>

Atestato Nr.:	0998	UAB "RENOVA" Gedimino pr. 16 LT-01103 Vilnius Tel. (370-5)212 43 45 Fax. (370-5)262 48 14 e-mail.: renova@renova.lt	Objektas: Daugiabučio gyvenamojo namo su laboratorijos patalpomis Polocko g. 7a, Vilniuje statybos projektas		
Direktorius	A. Songaila	2016.12	A korpuso 2 a. planas. B korpuso antresolės ir 2 a. planas		
A 1138 3546	PV A	A. Songaila V. Gliubutė		2016.12 2016.12	
Etapas	Statytojas	UAB "BALTIC VACCINE"		2015-P7A-101AS-PP	
PP				Lapas 04	Lapų 15

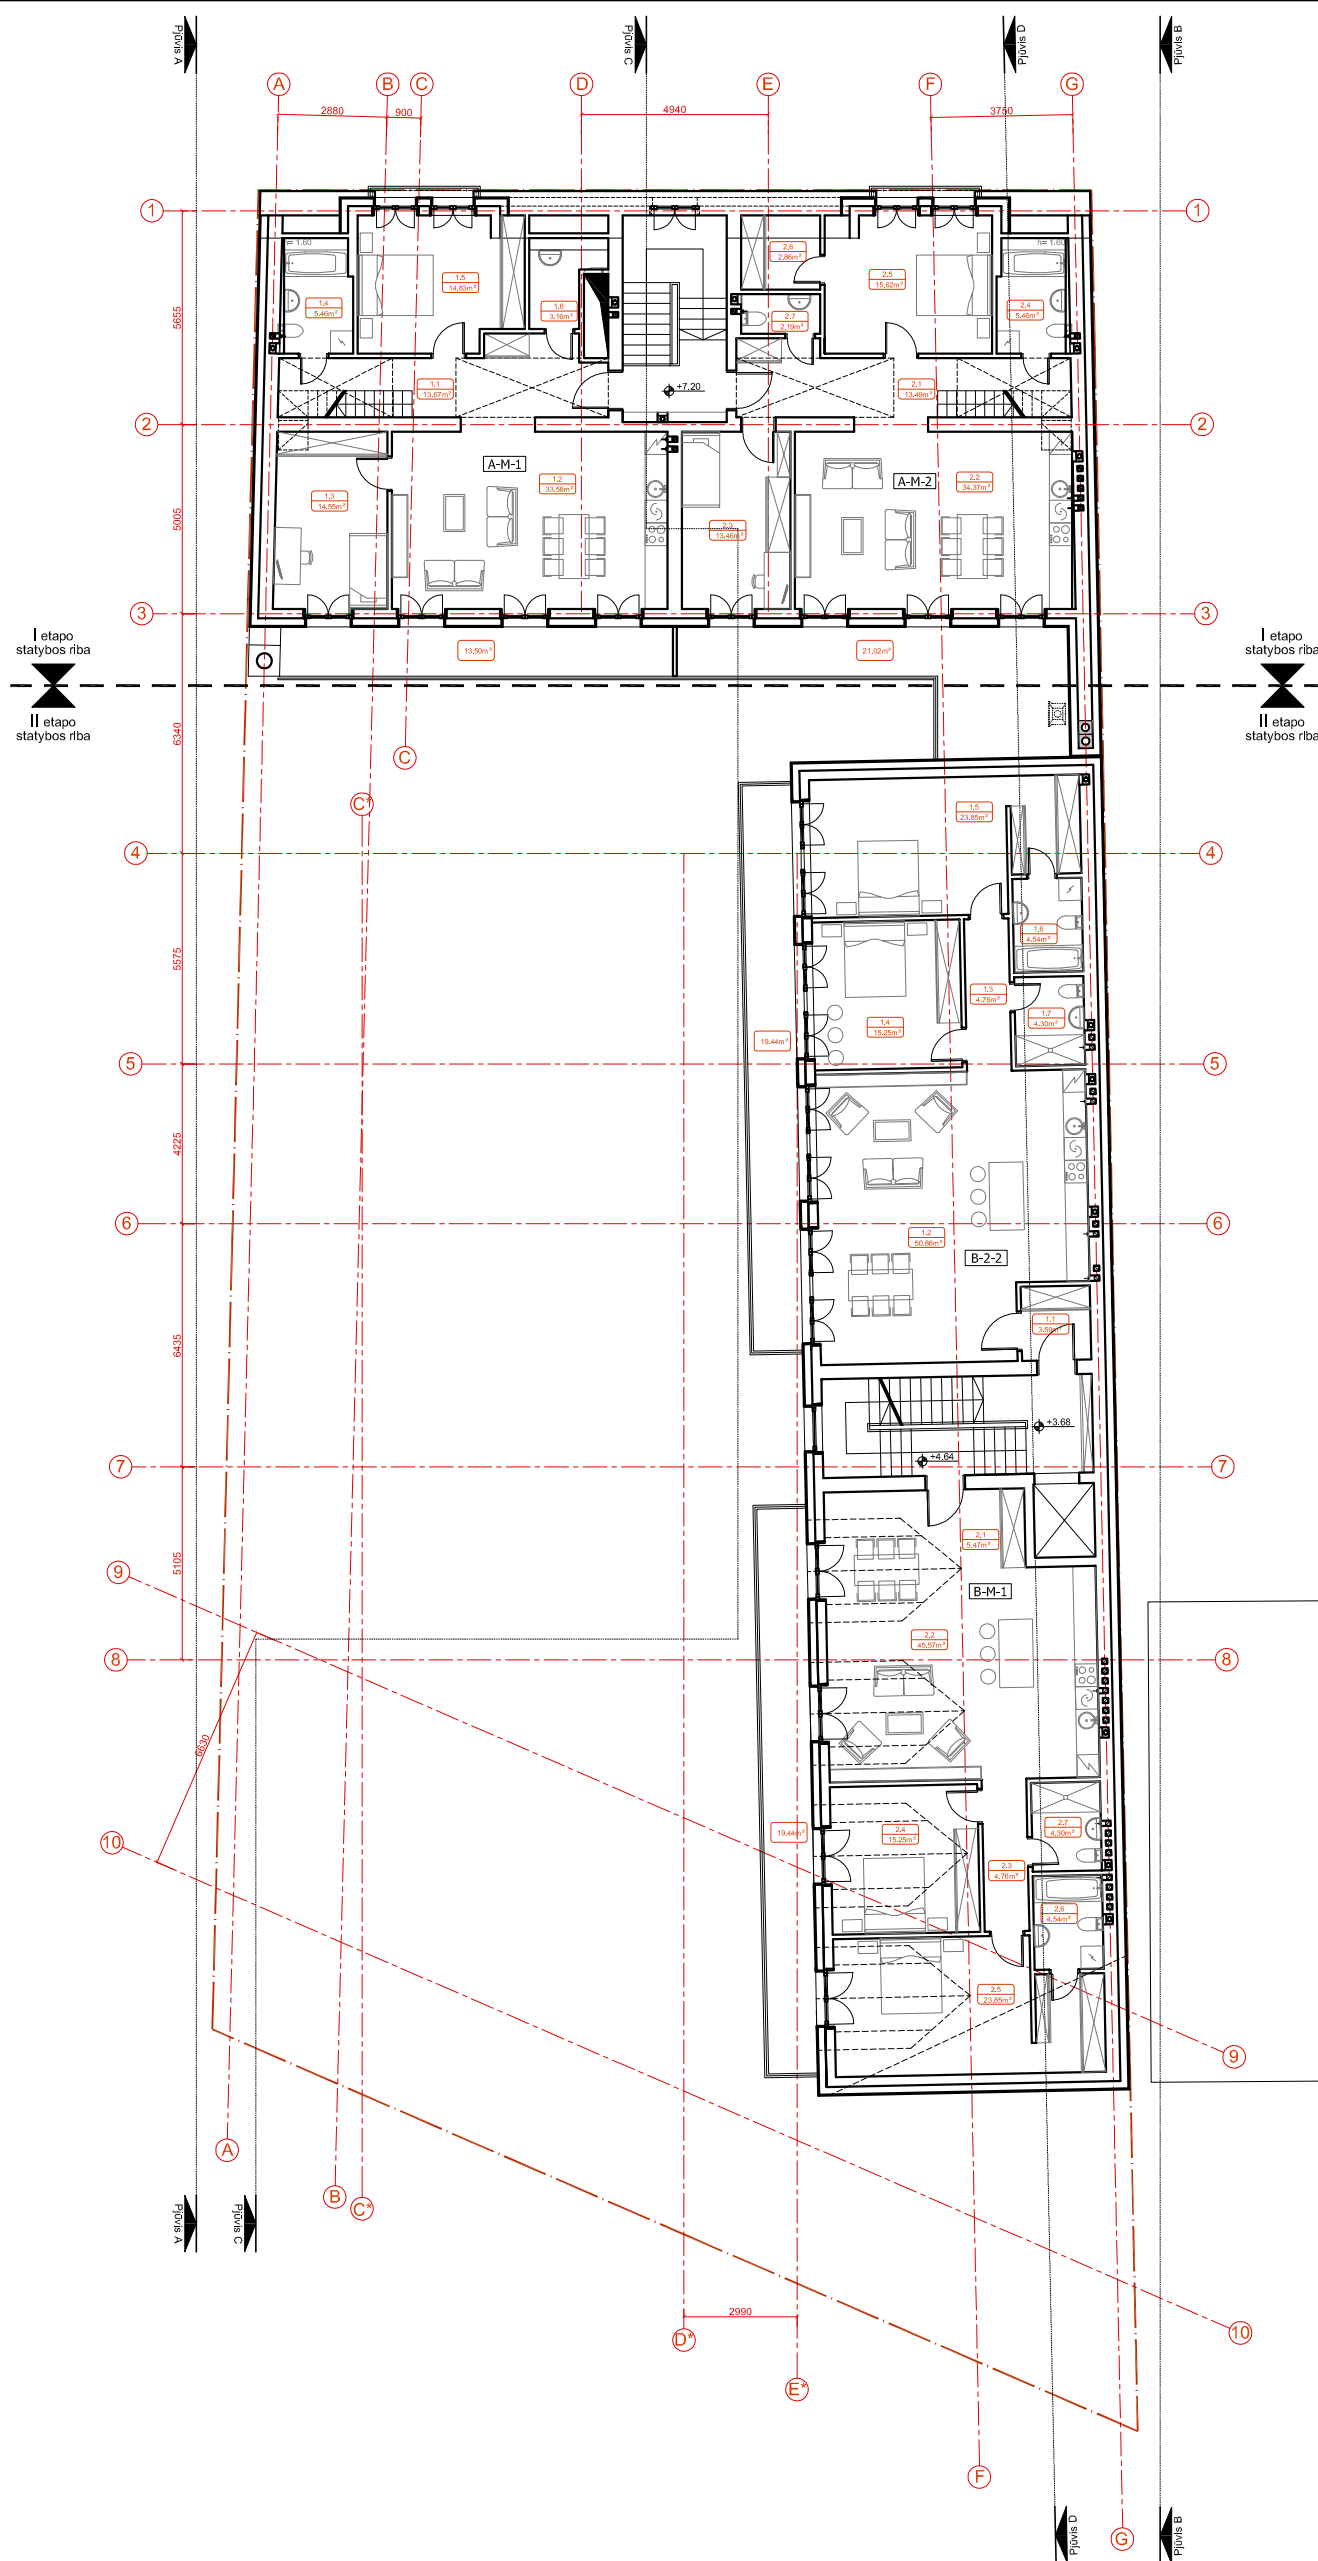


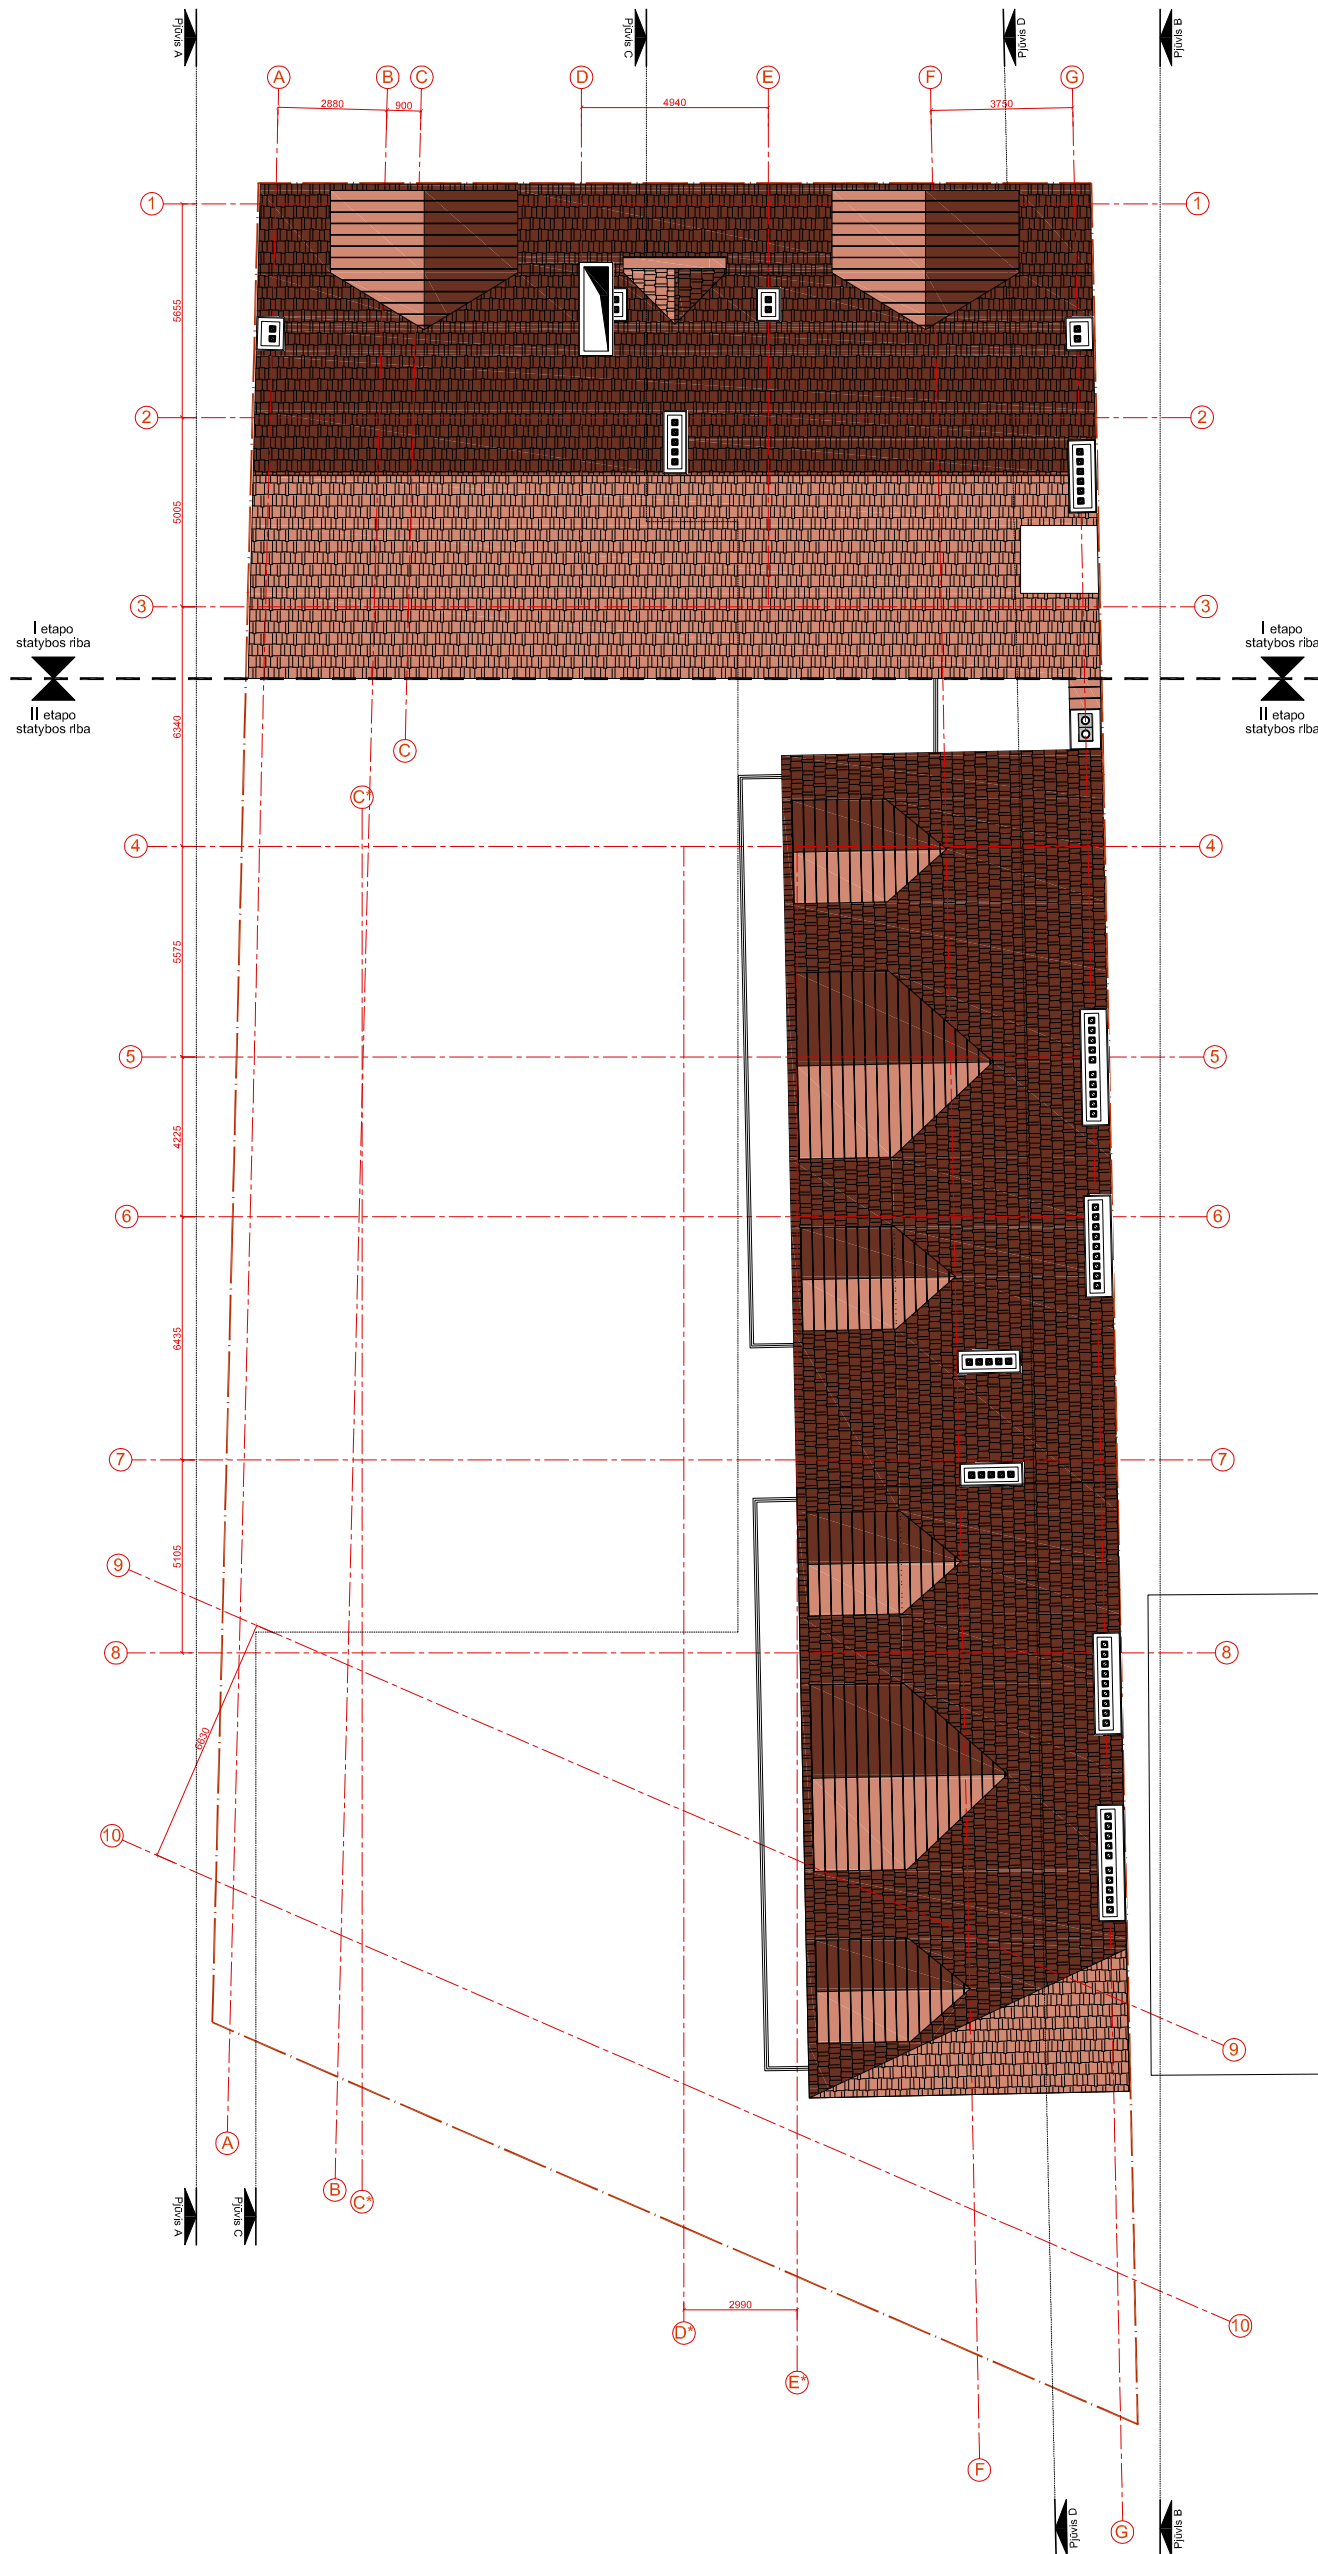
A KORPUSAS / BUILDING			
MANSARDINIS AUKŠTAS / ATTIC			
A-M-1	Buto Nr.	Flat No.	
1	Holas	Staircase	13,67
2	Svetainė/Virtuvė	Hall	33,58
3	Miegamasis	Bedroom	14,55
4	Vonia	Bathroom	5,46
5	Miegamasis	Bedroom	14,83
6	WC	WC	3,16
<b>Aukšto plotas:</b>		<b>Floor area:</b>	<b>85,25</b>
Balconas		Balcony	13,50
<b>Bendras buto plotas:</b>		<b>Total apartment area:</b>	<b>125,39</b>
A-M-2	Buto Nr.	Flat No.	
1	Holas	Staircase	13,49
2	Svetainė/Virtuvė	Hall	34,37
3	Miegamasis	Bedroom	13,46
4	Vonia	Bathroom	5,46
5	Miegamasis	Bedroom	15,62
6	Drabužinė	Wardrobe	2,86
7	WC	WC	2,19
<b>Aukšto plotas:</b>		<b>Floor area:</b>	<b>87,45</b>
Balconas		Balcony	21,02
<b>Bendras buto plotas:</b>		<b>Total apartment area:</b>	<b>124,36</b>
<b>Bendras pag. patalpų plotas:</b>		<b>Total area of utilities:</b>	<b>0,00</b>
<b>BENDRAS AUKŠTO PLOTAS:</b>		<b>TOTAL FLOOR AREA:</b>	<b>172,70</b>
B KORPUSAS / BUILDING			
2 AUKŠTAS IR MANSARDINIS AUKŠTAS / 2ND FLOOR AND ATTIC			
B-2-2	Buto Nr.	Flat No.	
1	Holas	Hall	3,59
2	Svetainė/Virtuvė	Living room/Kitchen	50,86
3	Koridorius	Corridor	4,76
4	Miegamasis	Bedroom	15,25
5	Miegamasis	Bedroom	23,85
6	Vonia	Bathroom	4,54
7	Dušas	Shower	4,30
<b>Bendras plotas:</b>		<b>Total area:</b>	<b>107,15</b>
Balconas		Balcony	19,44
B-M-1	Buto Nr.	Flat No.	
1	Holas	Hall	5,47
2	Svetainė/Virtuvė	Living room/Kitchen	45,57
3	Koridorius	Corridor	4,76
4	Miegamasis	Bedroom	15,25
5	Miegamasis	Bedroom	23,85
6	Vonia	Bathroom	4,54
7	Dušas	Shower	4,30
<b>Bendras plotas:</b>		<b>Total area:</b>	<b>103,74</b>
Balconas		Balcony	19,44
<b>Bendras pag. patalpų plotas:</b>		<b>Total area of utilities:</b>	<b>0,00</b>
<b>BENDRAS AUKŠTO PLOTAS:</b>		<b>TOTAL FLOOR AREA:</b>	<b>210,89</b>
<b>BENDRAS AUKŠTO PLOTAS:</b>		<b>TOTAL FLOOR AREA:</b>	<b>383,59</b>

Atestato Nr.: 0998	 UAB "RENOVA" Gedimino pr. 16 LT-01103 Vilnius Tel. (370-5)212 43 45 Fax. (370-5)262 48 14 e-mail.: renova@renova.lt	Objektas: Daugiabučio gyvenamojo namo su laboratorijos patalpomis Polocko g. 7a, Vilniuje statybos projektas
A 1138 3546	Direktorius A. Songaila PV A. Songaila A V. Gliubutė	2016.12 2016.12 2016.12
Etapas: PP	Statytojas: UAB "BALTIC VACCINE"	A korpuso mansardinio a. planas. B korpuso 2 a. ir mansardinio a. planas M 1:200
2015-P7A-101AS-PP		Lapas: 05, Lapų: 15




A KORPUSAS / BUILDING			
ANTRESOLINIS AUKŠTAS / MEZZANINE			
A-M-1	Buto Nr.	Flat No.	
7	Koridorius	Corridor	4,00
8	Miegamasis	Bedroom	27,47
9	Vonia	Bathroom	8,67
<b>Aukšto plotas:</b>		<b>Floor area:</b>	<b>40,14</b>
<b>Bendras buto plotas:</b>		<b>Total apartment area:</b>	<b>125,39</b>
B KORPUSAS / BUILDING			
MANSARDINIS AUKŠTAS / ATTIC			
B-M-2	Buto Nr.	Flat No.	
1	Holas	Hall	3,59
2	Svetainė/Virtuvė	Living room/Kitchen	50,86
3	Koridorius	Corridor	4,76
4	Miegamasis	Bedroom	15,25
5	Miegamasis	Bedroom	23,85
6	Vonia	Bathroom	4,54
7	Dušas	Shower	4,30
<b>Bendras plotas:</b>		<b>Total area:</b>	<b>107,15</b>
<b>Balkonas</b>		<b>Balcony</b>	<b>19,44</b>
<b>Bendras pag. patalpų plotas:</b>		<b>Total area of utilities:</b>	<b>0,00</b>
<b>BENDRAS AUKŠTO PLOTAS:</b>		<b>TOTAL FLOOR AREA:</b>	<b>107,15</b>
<b>BENDRAS AUKŠTO PLOTAS:</b>		<b>TOTAL FLOOR AREA:</b>	<b>184,20</b>

Atestato Nr.: 0998	 UAB "RENOVA" Gedimino pr. 16 LT-01103 Vilnius Tel. (370-5)212 43 45 Fax. (370-5)262 48 14 e-mail.: renova@renova.lt	Objektas: Daugiabučio gyvenamojo namo su laboratorijos patalpomis Polocko g. 7a, Vilniuje statybos projektas
A 1138 3546	Direktorius A. Songaila PV A. Songaila A V. Gliubutė	A korpuso antresolinio a. planas. B korpuso mansardinio a. planas M 1:200
Etapas: PP	Statytojas: UAB "BALTIC VACCINE"	2015-P7A-101AS-PP
		Lapas 06
		Lapų 15




DAVĖLDOSAUGIKŲ  
POŽIŪRIŲ PATIKRATA  
Pus. Nr. 17-06PP  
Miesto planavimo departamento  
Kultūros paveldo apsaugos skyriaus vedėjas  
Darius Daunoras  
2017-06

Atestato Nr.:	0998		 UAB "RENOVA" Gedimino pr. 16 LT-01103 Vilnius Tel. (370-5)212 43 45 Fax. (370-5)262 48 14 e-mail.: renova@renova.lt		Objektas: Daugiabučio gyvenamojo namo su laboratorijos patalpomis Polocko g. 7a, Vilniuje statybos projektas	
A. 1138 3546	Direktorius	A. Songaila	2016.12	Stogo planas	M 1:200	Laida
	PV	A. Songaila	2016.12			00
	A	V. Gliubutė	2016.12			
Etapas	Statytojas	UAB "BALTIC VACCINE"		2015-P7A-101AS-PP	Lapas	Lapų
PP					07	15



PERSPEKTYVINIS POLOCKO G. 7 UŽSTATYMAS

PROJEKTUOJAMAS DAUGIABUTIS GYVENAMASIS NAMAS POLOCKO G. 7A

Atestato Nr.: 0998	 UAB "RENOVA" Gedimino pr. 16 LT-01103 Vilnius Tel. (370-5) 212 43 45 Fax. (370-5) 262 48 14 e-mail: renova@renova.lt	Objektas: Daugiabučio gyvenamojo namo su laboratorijos patalpomis Polocko g. 7a, Vilniuje statybos projektas
A 1138 3546	Direktorius: A. Songaila PV: A. Songaila A: V. Gližnau	2016.12 2016.12 2016.12
Etapas	Statytojas	POLOCKO G. IŠKLOTINĖ M 1:200
PP	UAB "BALTIC VACCINE"	2015-P7A-101AS-PP
		Lapas 08
		Lapų 15






4940  
E D

SUDERINTA SU PASTABA  
Kultūros paveldo departamento prie  
Kultūros ministerijos Vilniaus skyriaus  
vyriausiasis specialistas  
**Lina Černiauskienė** *Čern.*  
2017 m. spalio mėn. Nr. 06-PP  
Žemės judinimo darbų vietoje  
būtinai archeologiniai tyrimai

PAVELDOSAUGINIŲ  
POŽIŪRIŲ PATIKALINTA  
*Reg. Nr. 17-06PP*  
Kultūros paveldo departamento  
Kultūros paveldo apsaugos skyriaus vedėjas  
*Darius Daunoras*  
2017 m. 06

Atestato Nr.: 0998	 UAB "RENOVA" Gedimino pr. 16 LT-01103 Vilnius Tel. (370-5)212 43 45 Fax. (370-5)262 48 14 e-mail.: renova@renova.lt	Objektas: Daugiabučio gyvenamojo namo su laboratorijos patalpomis Polocko g. 7a, Vilniuje statybos projektas
A 1138 3546	Direktorius: A. Songaila PV: A. Songaila A: V. Gliebutė	A KORPUSO ŠIAURINIS FASADAS M 1:100
Etapas PP	Statytojas UAB "BALTIC VACCINE"	2015-P7A-101AS-PP
		Laida 00
		Lapas 09
		Lapų 15

+14.65=131.15

+14.05=130.55

+10.70=127.20

+10.40=126.90

+7.20=123.70

+4.00=120.50

±0.00=116.50

+0.80=115.70

+13.41=129.91




4940  
 D E

SUDERINTA SU PASTABA  
 Kultūros paveldo departamento prie  
 Kultūros ministerijos Vilniaus skyriaus  
 vyriausiasis specialistas  
**Lina Černiauskienė**  
 2017 m. spalio mėn. Nr. 06-PP  
 Žemės judinimo darbų vietoje  
 būtini archeologiniai tyrimai

PAVELDOSAUGINKIU  
 POŽIŪRIŲ PATIKALINTA

Reg. Nr. 17-06-PP  
 Kultūros paveldo departamento  
 Kultūros paveldo apsaugos skyriaus vedėjas  
**Darius Daunoras**  
 2017 m. 06

Atestato Nr.: 0998	 UAB "RENOVA" Gedimino pr. 16 LT-01103 Vilnius Tel. (370-5)212 43 45 Fax. (370-5)262 48 14 e-mail.: renova@renova.lt	Objektas: Daugiabučio gyvenamojo namo su laboratorijos patalpomis Polocko g. 7a, Vilniuje statybos projektas
A 1138 3546	Direktorius A. Songaila PV A. Songaila A V. Gliubutė	2016.12 2016.12 2016.12
Etapas PP	Statytojas UAB "BALTIC VACCINE"	A KORPUSO PIETINIS FASADAS M 1:100 2015-P7A-101AS-PP
		Lapas 10
		Lapų 15