



STATYBOS SKLYTO SUTVARKYMO IR INŽINERINIŲ TINKLŲ PLANAS M1:500

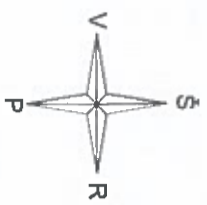

8650/0001:88
KRISTINA KRIVOŠ

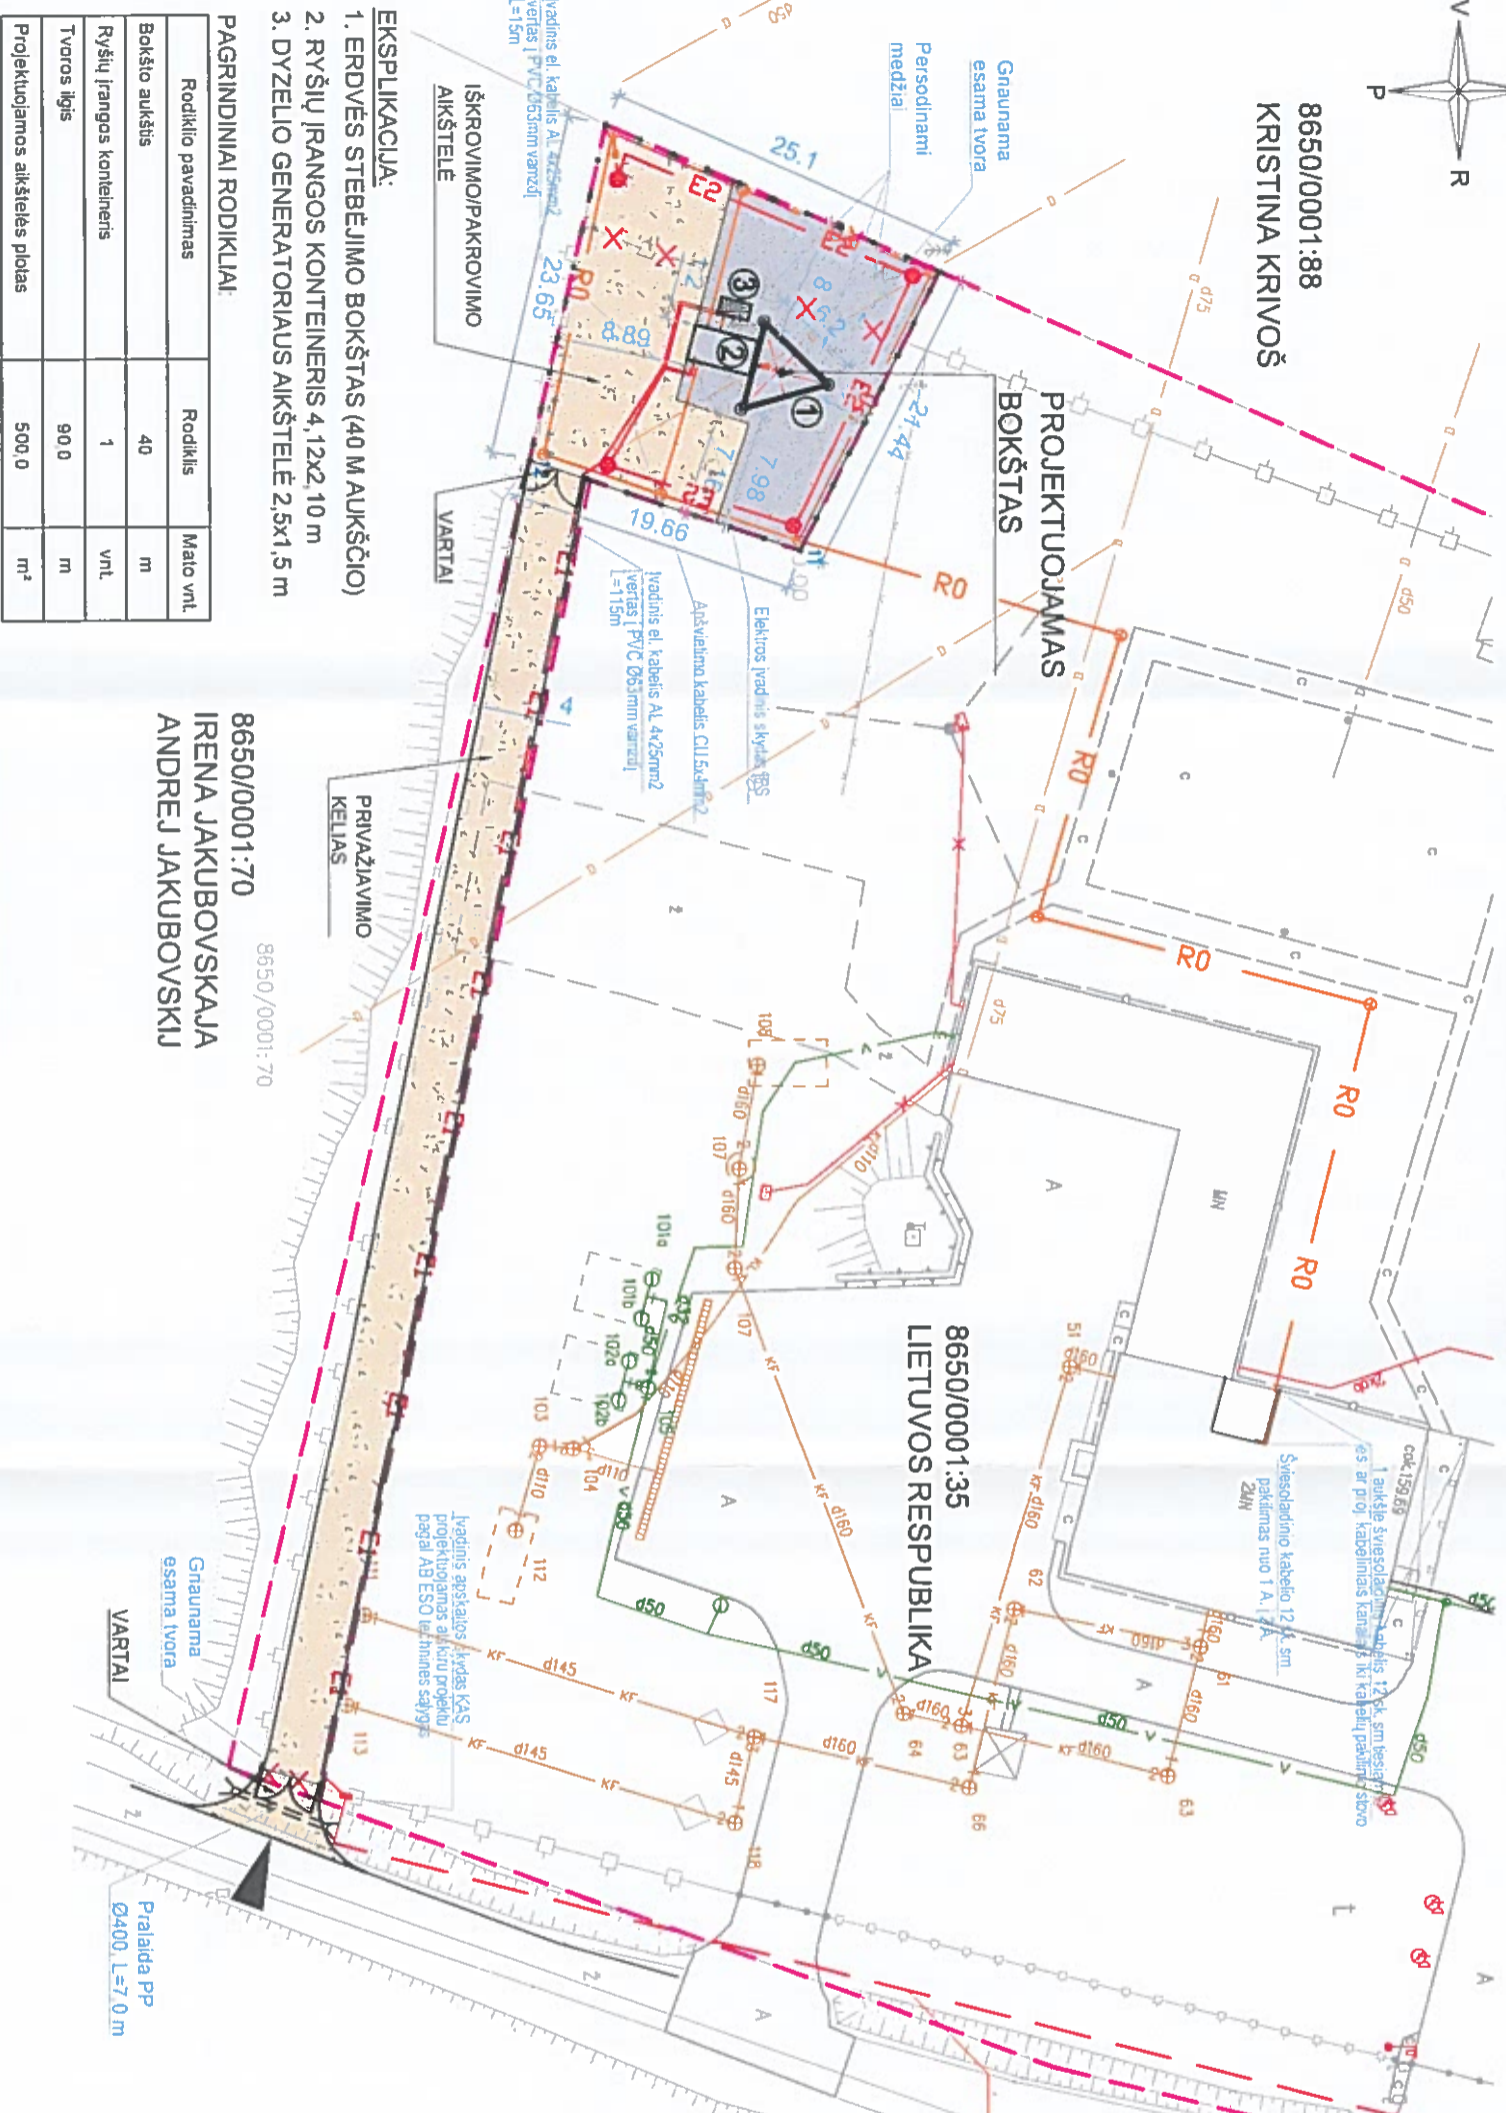

- EKSPLIKACIJA:**
1. ERDVĖS STEBĖJIMO BOKŠTAS (40 M AUKŠČIO)
 2. RYŠIŲ ĮRANGOS KONTEINERIS 4,12x2,10 m
 3. DYZELIO GENERATORIAUS AIKŠTELĖ 2,5x1,5 m

PAGRINDINIAI RODIKLIAI:

Rodiklio pavadinimas	Rodiklis	Mato vnt.
Bokšto aukštis	40	m
Ryšių įrangos konteineris	1	
Tvoros ilgis	90,0	m
Projektuojamos aikštelės plotas	500,0	m ²

8650/0001:70
IRENA JAKUBOVSKAJA
ANDREJ JAKUBOVSKIJ

8650/0001:35
LIETUVOS RESPUBLIKA



SITUACIJOS PLANAS

SUTARTINIAI ŽYMĖJIMAI:

	Sklypų ribos
	Esama tvora
	Graunama esama tvora
	Projektuojama tvora
	Žemos įtampos požeminis elektros kabelis
	Esamas vandenlekiš
	Esama kanalizacija
	Esamas įvažiavimas
	Projektuojamas stebėjimo bokštas
	Projektuojama žvyro danga
	Projektuojama skaldos danga
	Proj. el. skydas
	Proj. 0,4kv elektros kabelis
	Proj. 0,4kv elektros apšviečimo kabelis
	Proj. HDPE Ø50mm vamzdis
	Projektuojama ryšių kanalizacija (PE d25)
	Projektuojamas šviesodaidinis kabelis 12 sk. SM

Objekto vieta

PASTABOS:

1. Plano brėžinys atliktas ant UAB "Kamesta" parengtos topografinės (2016.11) pagrindo.
2. Sklydžių valdymo sistemos įrenginių apsaugos zona yra 50 metrų nuo projektuojamo bokšto.

EMPOWER

UAB "EMPOWER" PASTABOS
EMPOWER FIDELITAS

Akstato Nr.	PV	A. E. Namiečia	2016
167			
20331			

STATYBOS SKLYTO SUTVARKYMO IR INŽINERINIŲ TINKLŲ PLANAS M1:500

KITOS PASKIRTIES INŽINERINIO STATINIO (SPECIALIOSIOS PASKIRTIES ĮRANGOS BOKŠTO IR INFRASTRUKTŪROS) GASPARIŠKIŲ G. 5, PAVOVERĖS K., PABRADĖS SEN., ŠVENČIONIŲ R. SAV. ĮRENGIMO (STATYBOS) PROJEKTTINIAI PASIŪLYMAI

EF-16-18-PP-1

Lapas	Lapų
1	1

Suderinta

UAB "Pabradas Komunalinis ūkis"

UAB "Pabradas Komunalinis ūkis"
G. Pabradas, Pabrada
A. E. Namiečia

AB Energija atlygino operacijos
2016.11.15

AB Energija atlygino operacijos
2016.11.15

SUDERINTA
Zemės ūkio ūkio vadovas

SUDERINTA
Zemės ūkio ūkio vadovas

AB Energija atlygino operacijos
2016.11.15

AB Energija atlygino operacijos
2016.11.15

AB Energija atlygino operacijos
2016.11.15