

1

2

3

4

5

6

A


A

B

B

C

D

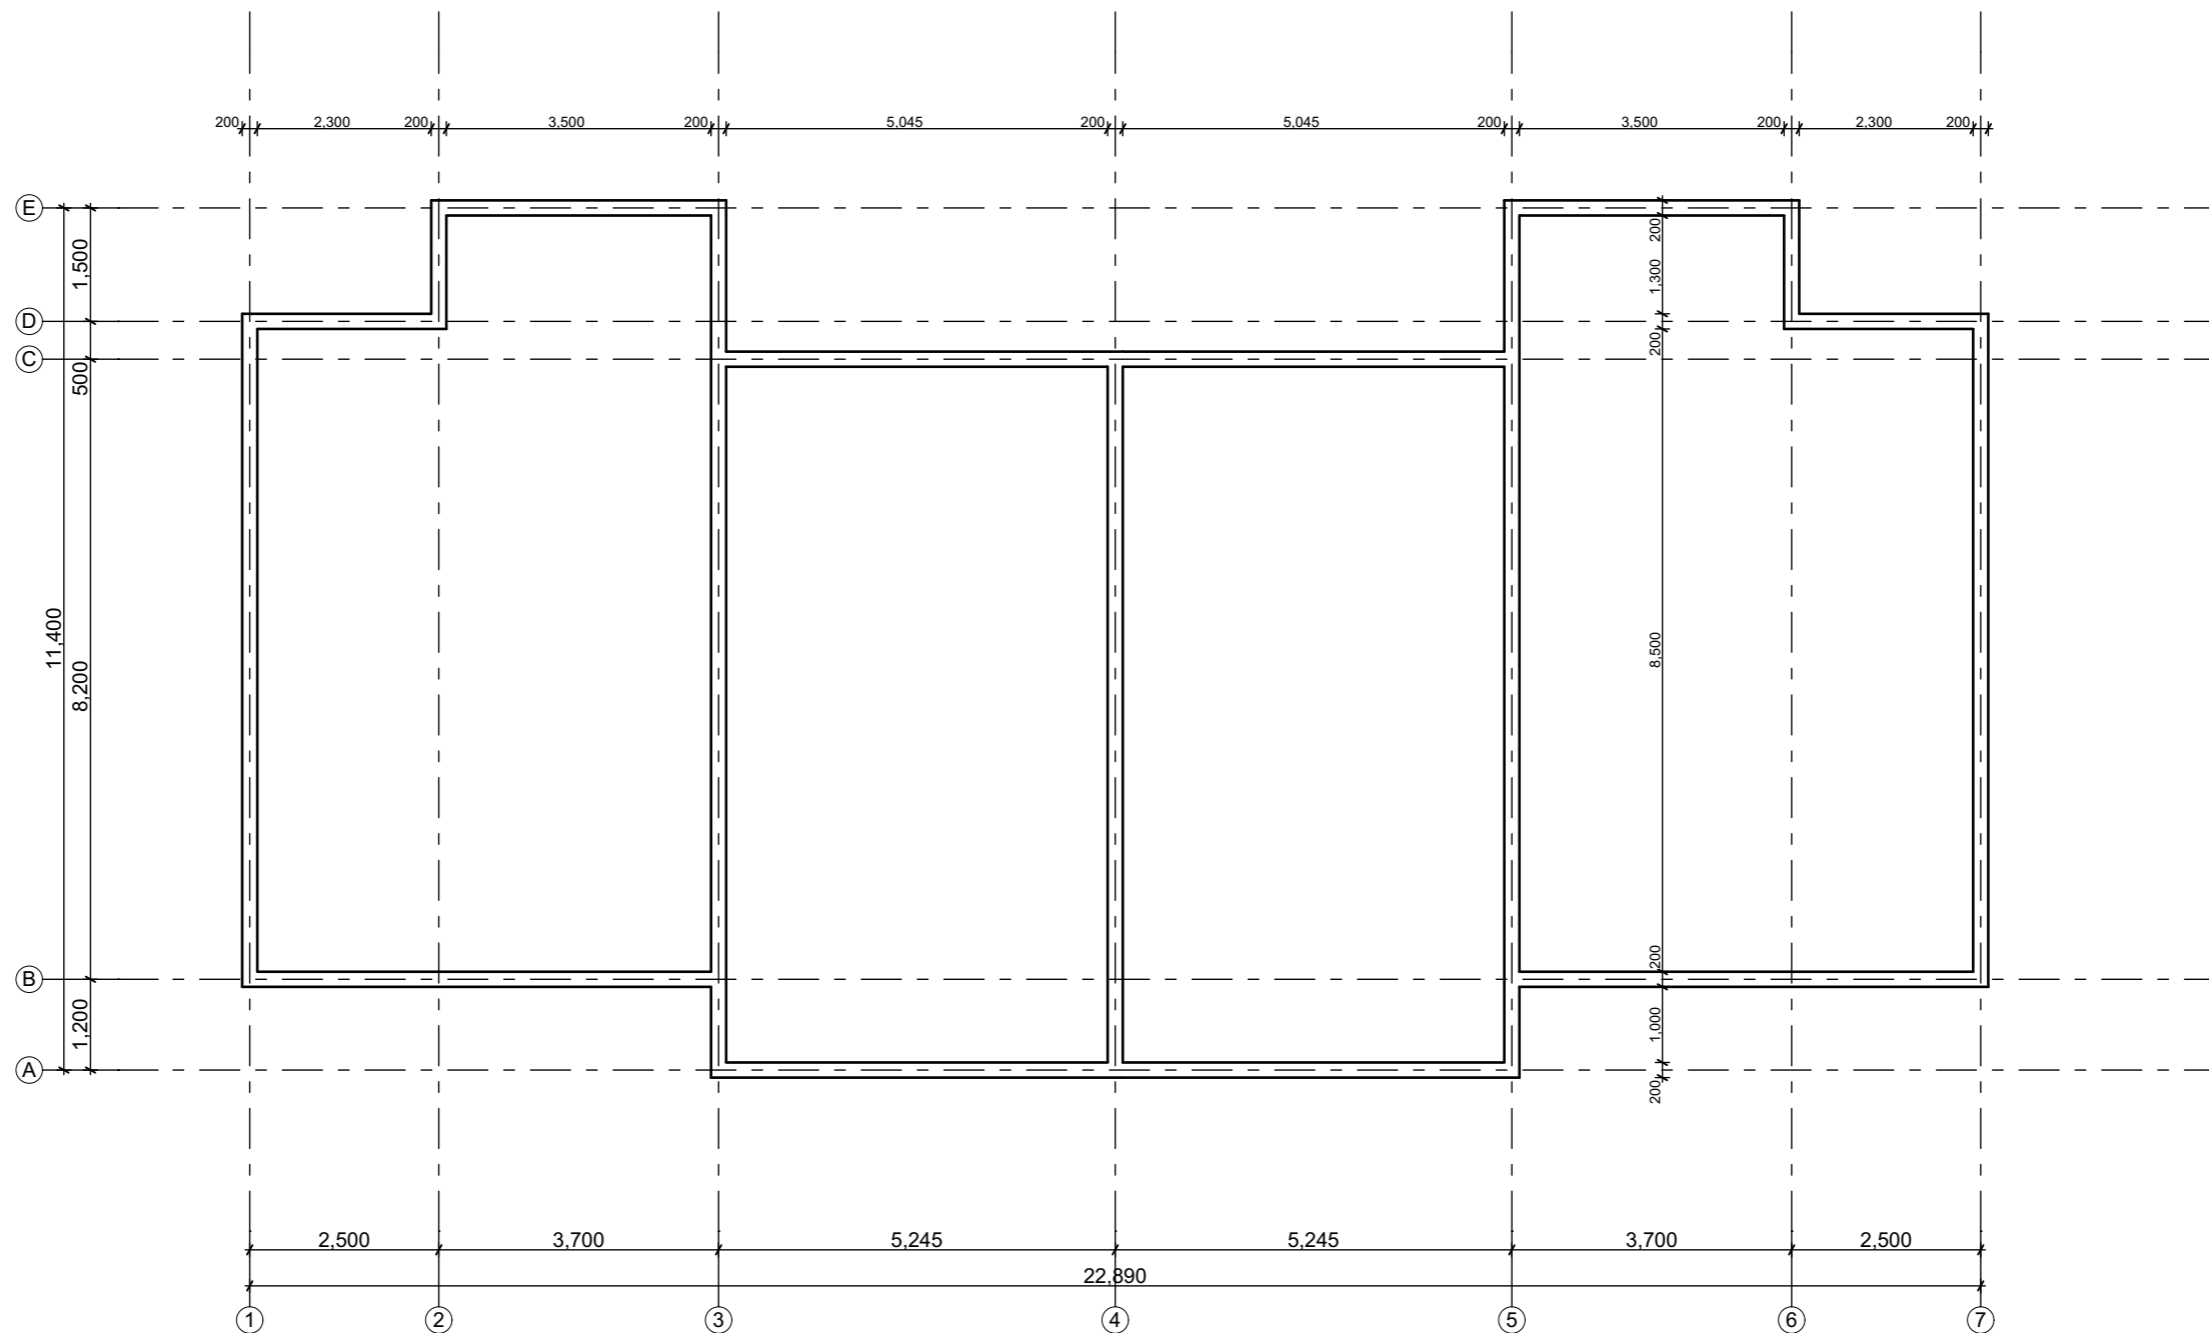

Sutartiniai žymėjimai	Laida	Data	Keitimų pavadinimas (priežastis)		
	Atestato Nr.	Laurynas Blauzdavičius Pagal individualios veiklos pažymėjimą Nr. 632387			
					Vilnius T. 865020020
▬▬▬▬▬▬	Nauji pamatai				
▬▬▬▬▬▬	Nauja G/k pertvara 120 mm				
▬▬▬▬▬▬	Nauja blokelių mūro siena 250 mm su apšiltinimu				
▬▬▬▬▬▬	Naujai projektuojami pamatai 300mm				
	000067	Arch. PV	L. Blauzdavičius	<i>Blauzdavičius</i>	17/01/30

	Užsakovas	MB "Drusvita"			

Projekto pavadinimas	Dvibutis gyvenamasis namas Vilniaus m. sav., Vilnius Šumsko g. 50. Statybos projektas				
Objekto Nr. ir pavadinimas	-L48 Dvibutis gyvenamasis namas Vilniaus m. sav., Vilnius Šumsko g. 50. Statybos projektas				
Brėžinio pavadinimas	Pamatų planas				

M 1:100


Pastato konstrukcija: Pamatai poliniai grežtiniai, sienos blokelių, stogas medinės konstrukcijos dengtas skarda

Projekto Nr.	Objekto Nr.	Projekto etapas	Projekto dalis/Brėžinio Nr.	Laida	Lapas	Lapų
L48	-	PP	A.3.1			

1 2 3 4 5 6

Pirmo aukšto patalpu eksplikacija butas 01, 02		
Nr.	Patalpos pavadinimas	Palpos plotas
101	Tamburas	8.59
102	WC	5.51
103	Darbo kambarys	8.40
104	Svetaine-virtuve	28.29
105	Kambarys	10.49
105	Katiline	4.97
107	Garažas	30.84
		97.09 m²

Viso: 151,75 m²

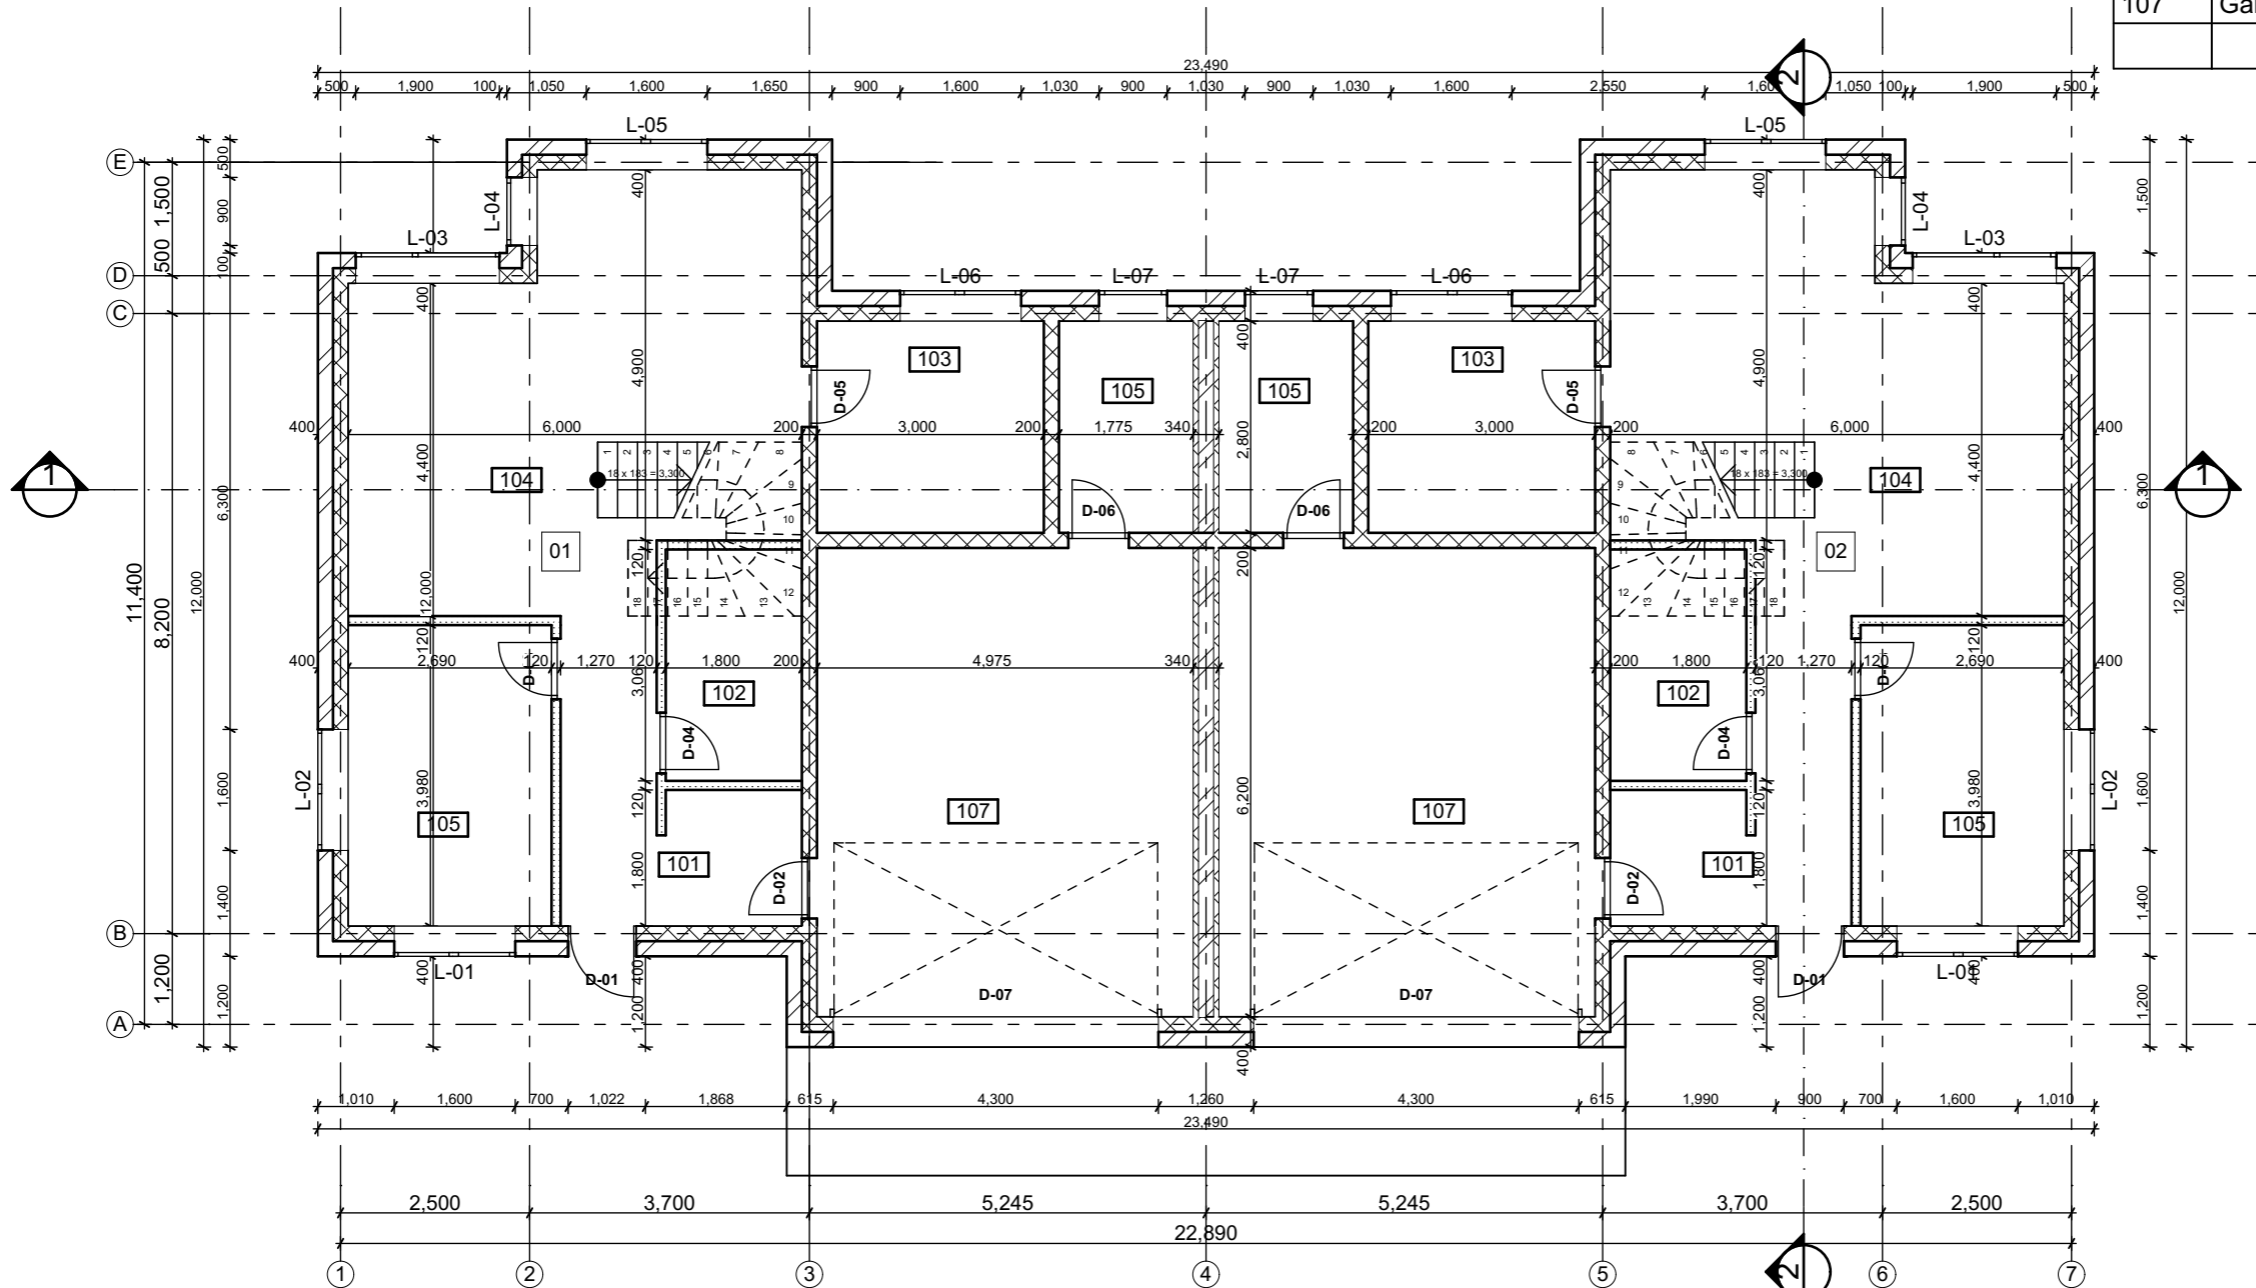


Sutartiniai žymėjimai	Laida	Data	Keitimų pavadinimas (priežastis)
Nauji pamatai	Atestato Nr.	Laurynas Blauzdavičius Pagal individualios veiklos pažymėjimą Nr. 632387	
Nauja G/k pertvara 120 mm			
Nauja blokelių mūro siena 250 mm su apšiltinimu			
Naujai projektuojami pamatai 300mm			
	000067	Arch. PV	L. Blauzdavičius

Užsakovas	MB "Drusvita"		

Projekto pavadinimas	Dvibutis gyvenamasis namas Vilniaus m. sav., Vilnius Šumsko g. 50. Statybos projektas				
Objekto Nr. ir pavadinimas	-L48 Dvibutis gyvenamasis namas Vilniaus m. sav., Vilnius Šumsko g. 50. Statybos projektas				
Brėžinio pavadinimas	Pirmo aukšto planas				
M 1:100					
Projekto Nr.	Objekto Nr.	Projekto etapas	Projekto dalis/Brėžinio Nr.	Laida	Lapas/Lapų
L48	-	PP	A.3.2		

Pastato konstrukcija: Pamatai poliniai grežtiniai, sienos blokelių, stogas medinės konstrukcijos dengtas skarda

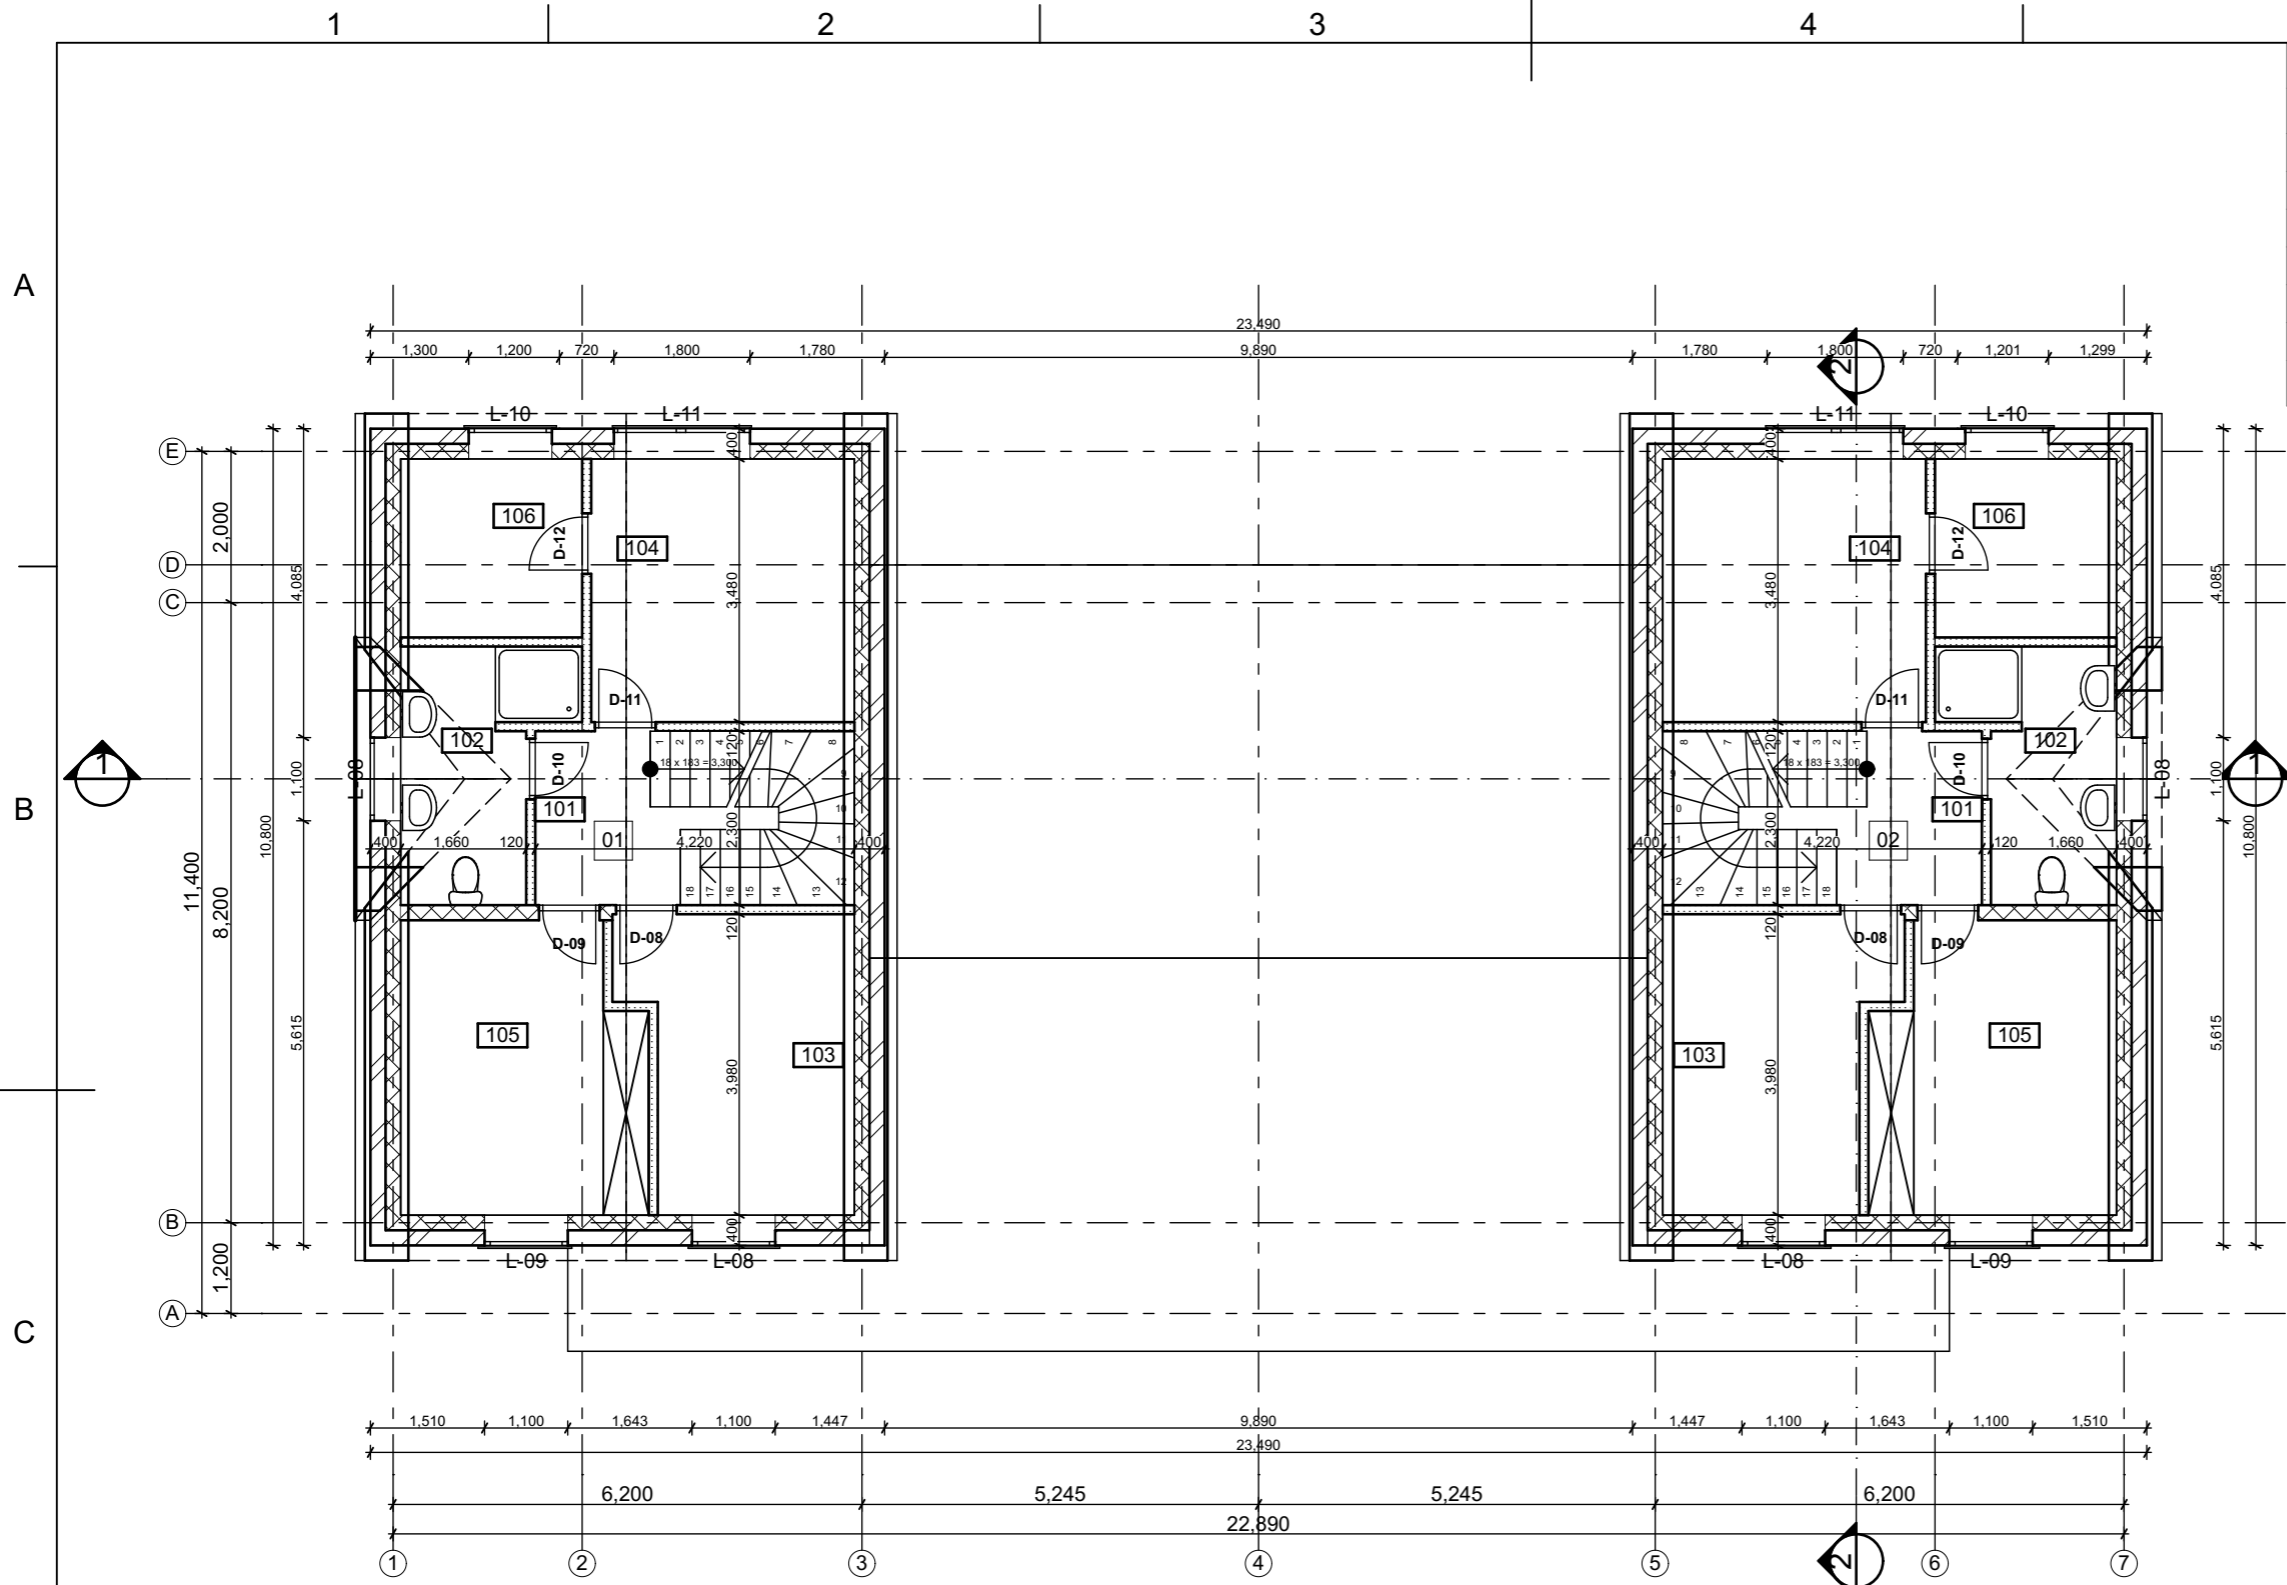


Antro aukšto patalpų eksplikacija butas 01		
Nr.	Patalpos pavadinimas	Palpos plotas
101	Koridorius	4.89
102	WC-dušas	6.37
103	Kambarys	11.67
104	Kambarys	12.74
105	Kambarys	12.70
106	Drabužinė	6.29
		54.66 m²

Viso: 151,75 m²

Sutartiniai žymėjimai	Laida	Data	Keitimų pavadinimas (priežastis)
Nauji pamatai	Atestato Nr.	Laurynas Blauzdavičius Pagal individualios veiklos pažymėjimą Nr. 632387	
Nauja G/k pertvara 120 mm			
Nauja blokelių mūro siena 250 mm su apšiltinimu			
Naujai projektuojami pamatai 300mm			
	000067	Arch. PV	L. Blauzdavičius <i>[Signature]</i> 17/01/30
	Užsakovas	MB "Drusvita"	

Projekto pavadinimas		Dvibutis gyvenamasis namas Vilniaus m. sav., Vilnius Šumsko g. 50. Statybos projektas			
Objekto Nr. ir pavadinimas		-L48 Dvibutis gyvenamasis namas Vilniaus m. sav., Vilnius Šumsko g. 50. Statybos projektas			
Brėžinio pavadinimas		Antro aukšto planas			
		M 1:100			
Projekto Nr.	Objekto Nr.	Projekto etapas	Projekto dalis/Brėžinio Nr.	Laida	Lapas/Lapų
L48	-	PP	A.3.3		

Pastato konstrukcija: Pamatai poliniai grežtiniai, sienos blokelių, stogas medinės konstrukcijos dengtas skarda

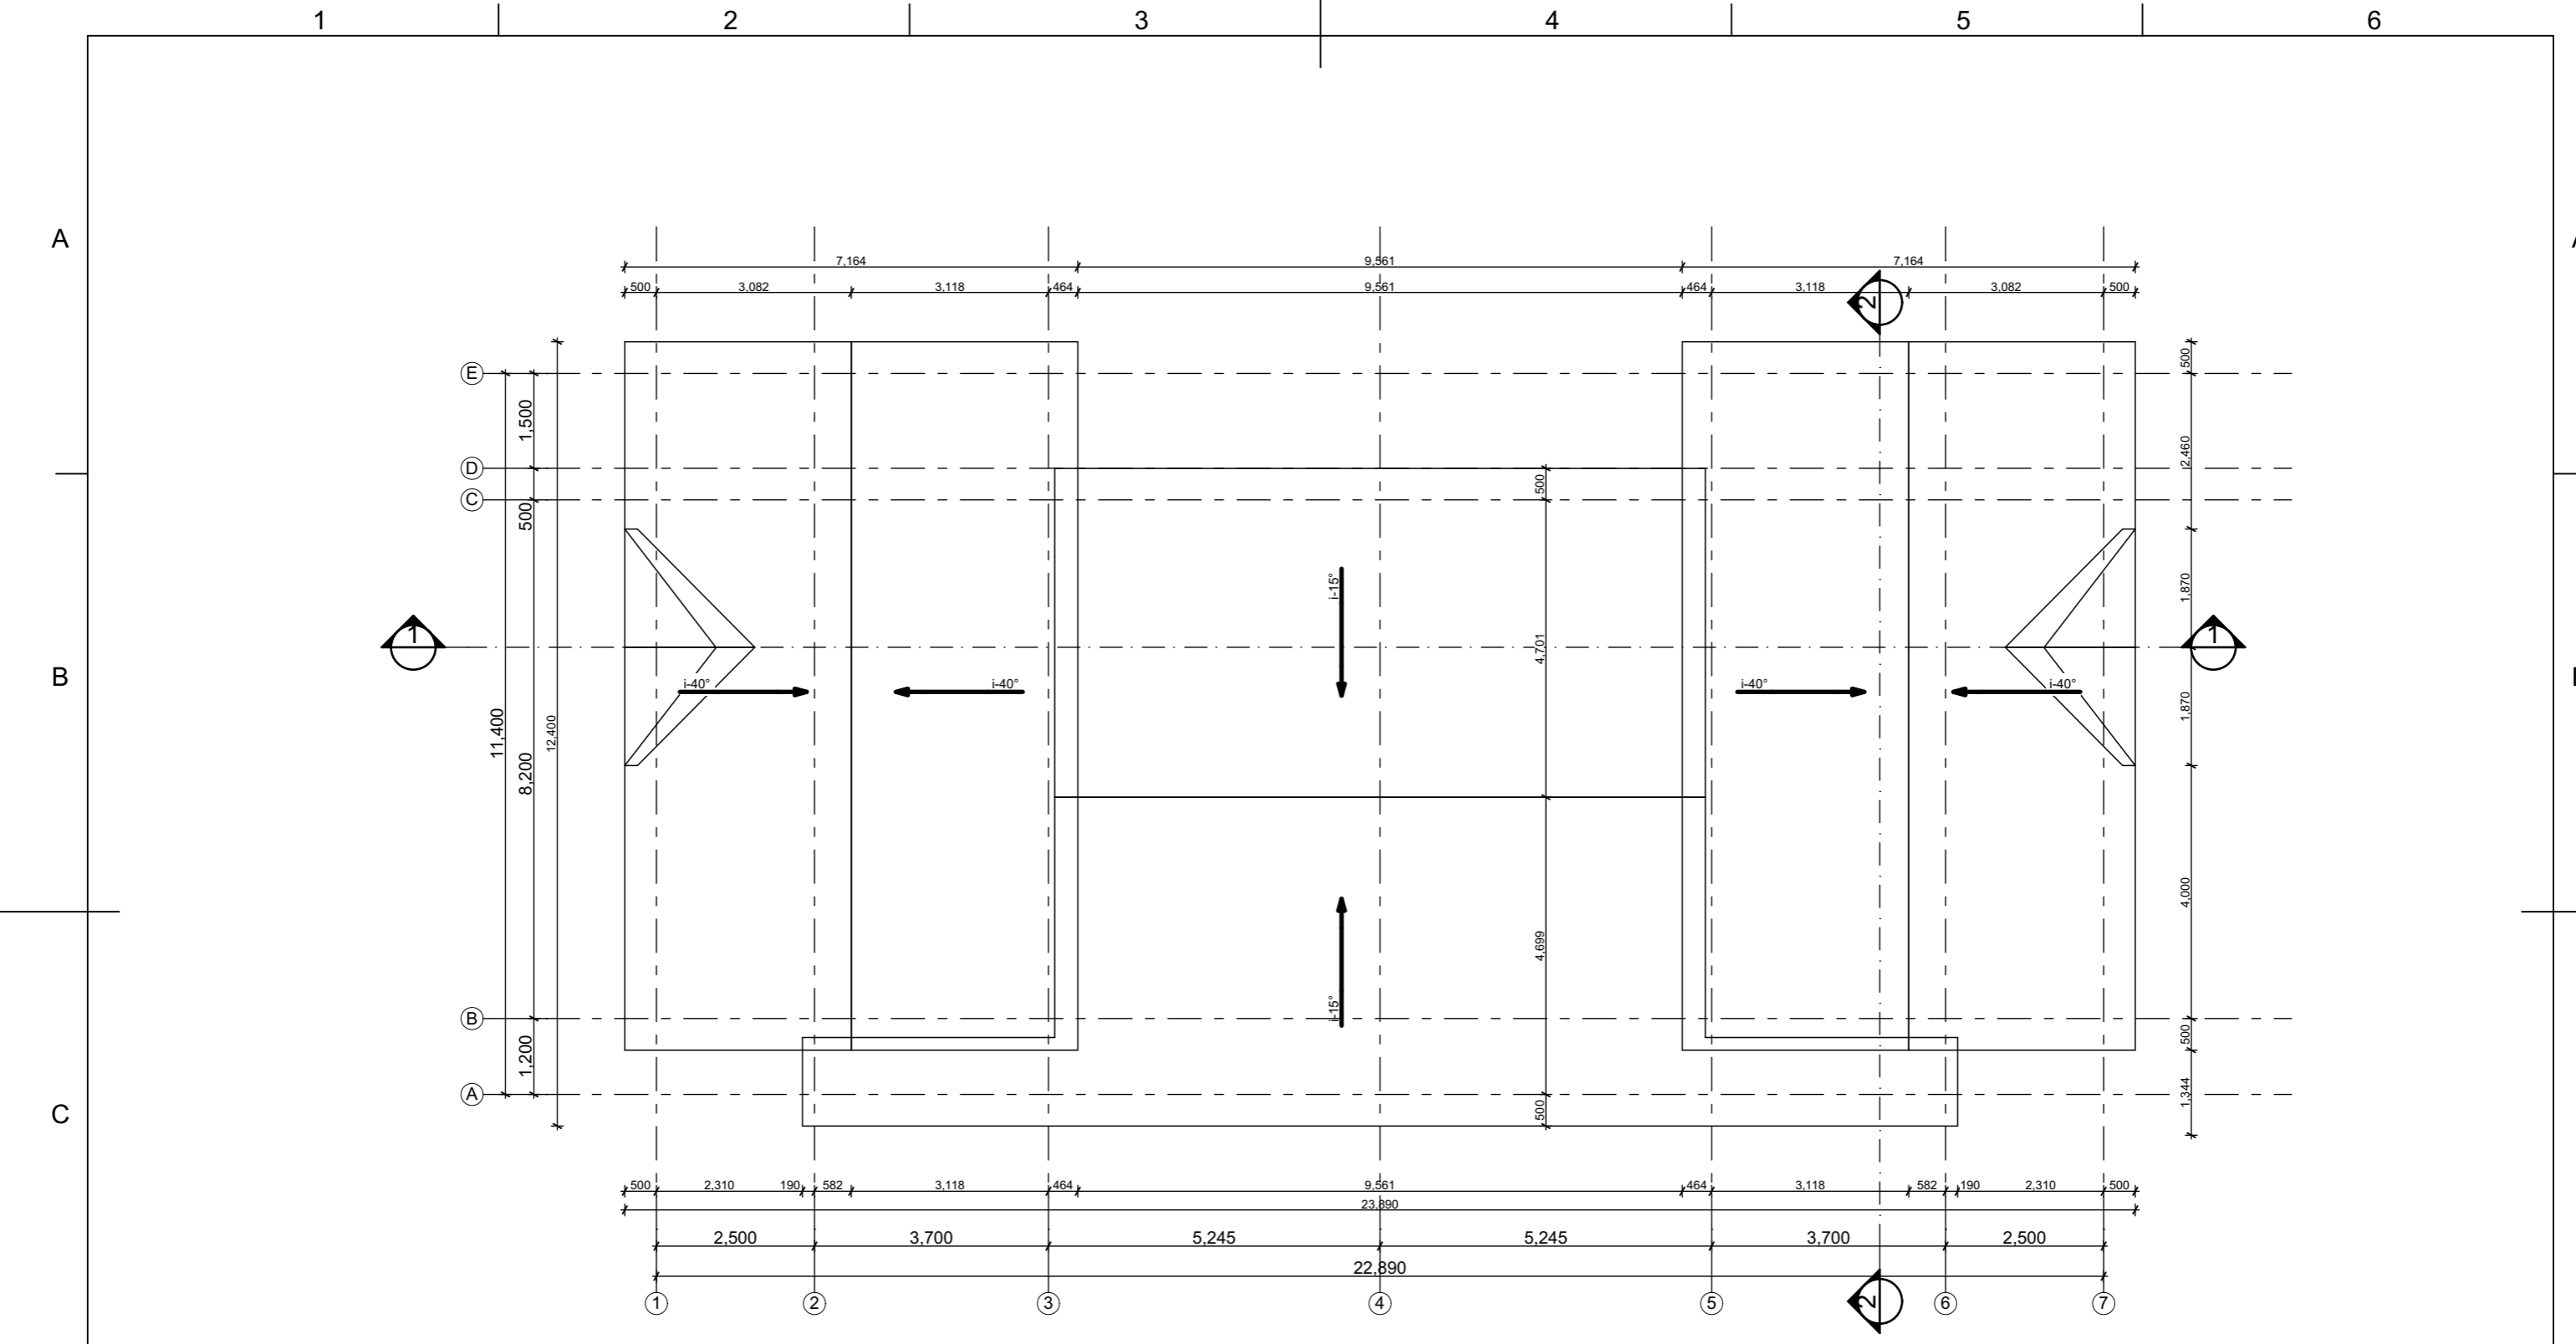

Pastato konstrukcija: Pamatai poliniai grežtiniai, sienos blokelių, stogas medinės konstrukcijos dengtas skarda

Laida	Data	Keitimų pavadinimas (priežastis)			Projekto pavadinimas Dvibutis gyvenamasis namas Vilniaus m. sav., Vilnius Šumsko g. 50. Statybos projektas															
Atestato Nr.	Laurynas Blauzdavičius Pagal individualios veiklos pažymėjimą Nr. 632387			Objekto Nr. ir pavadinimas -L48 Dvibutis gyvenamasis namas Vilniaus m. sav., Vilnius Šumsko g. 50. Statybos projektas																
000067	Arch. PV	L. Blauzdavičius	<i>[Signature]</i>	17/01/30	Brėžinio pavadinimas Stogo planas															
Užsakovas MB "Drusvita"					<table border="1"> <tr> <td>Projekto Nr.</td> <td>Objekto Nr.</td> <td>Projekto etapas</td> <td>Projekto dalis/Brėžinio Nr.</td> <td>Laida</td> <td>Lapas</td> <td>Lapų</td> </tr> <tr> <td>L48</td> <td>-</td> <td>PP</td> <td>A.3.4</td> <td></td> <td></td> <td></td> </tr> </table>		Projekto Nr.	Objekto Nr.	Projekto etapas	Projekto dalis/Brėžinio Nr.	Laida	Lapas	Lapų	L48	-	PP	A.3.4			
Projekto Nr.	Objekto Nr.	Projekto etapas	Projekto dalis/Brėžinio Nr.	Laida	Lapas	Lapų														
L48	-	PP	A.3.4																	

M 1:100

1

2

3

4

5


6

A

B


A

B

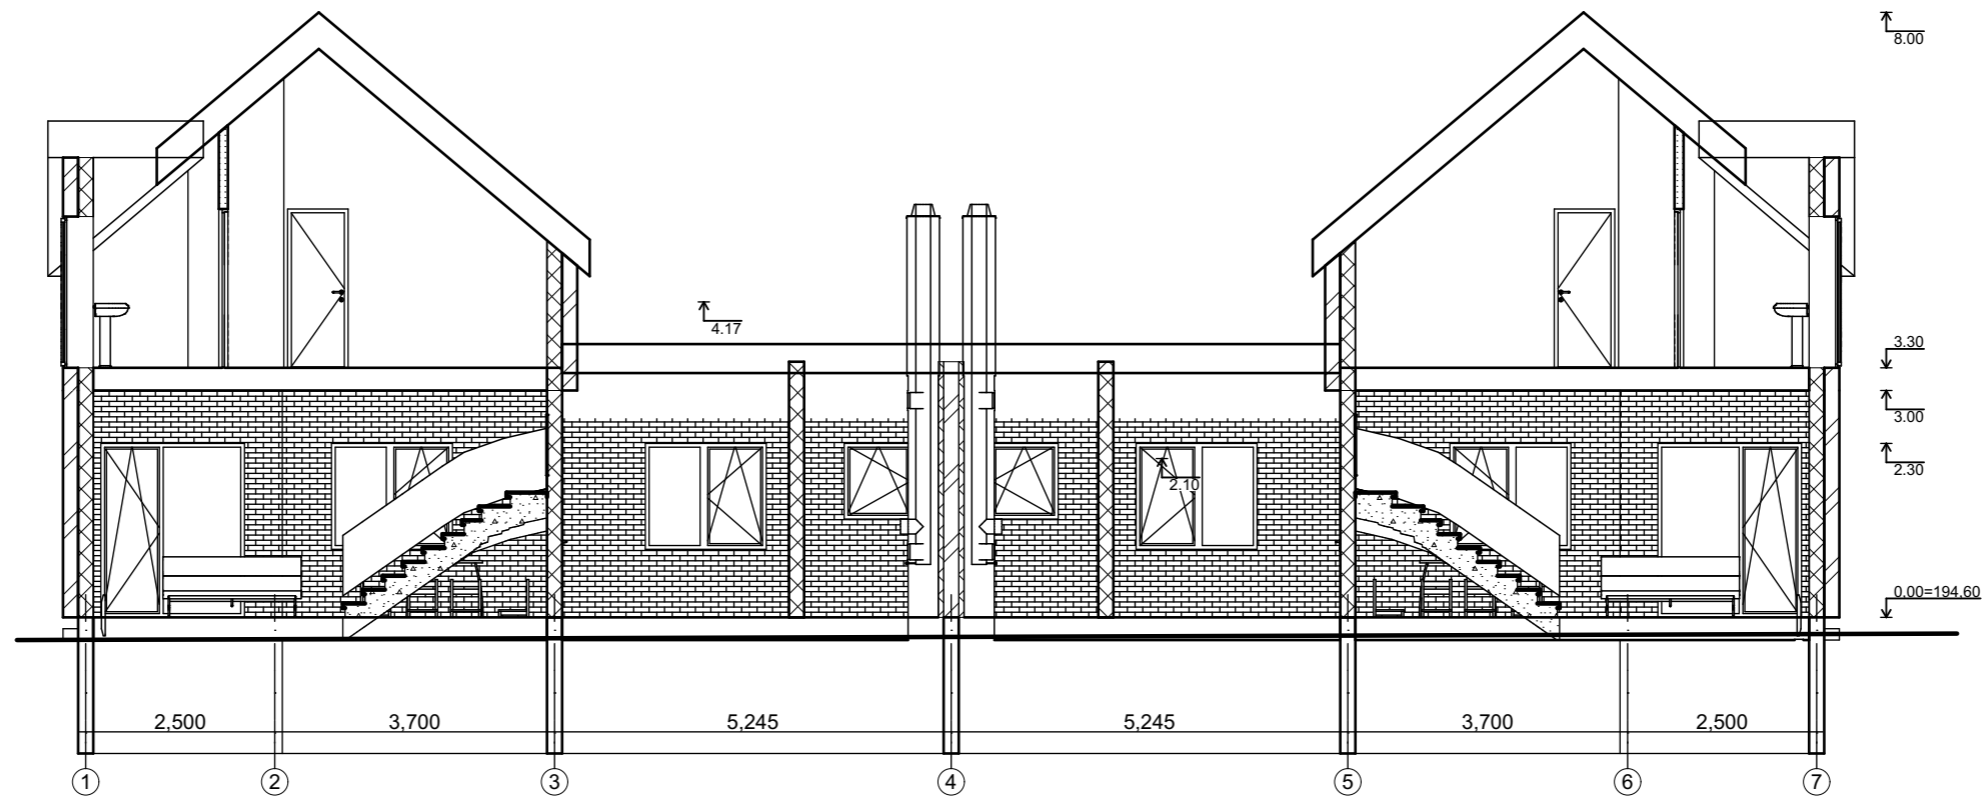

C



D

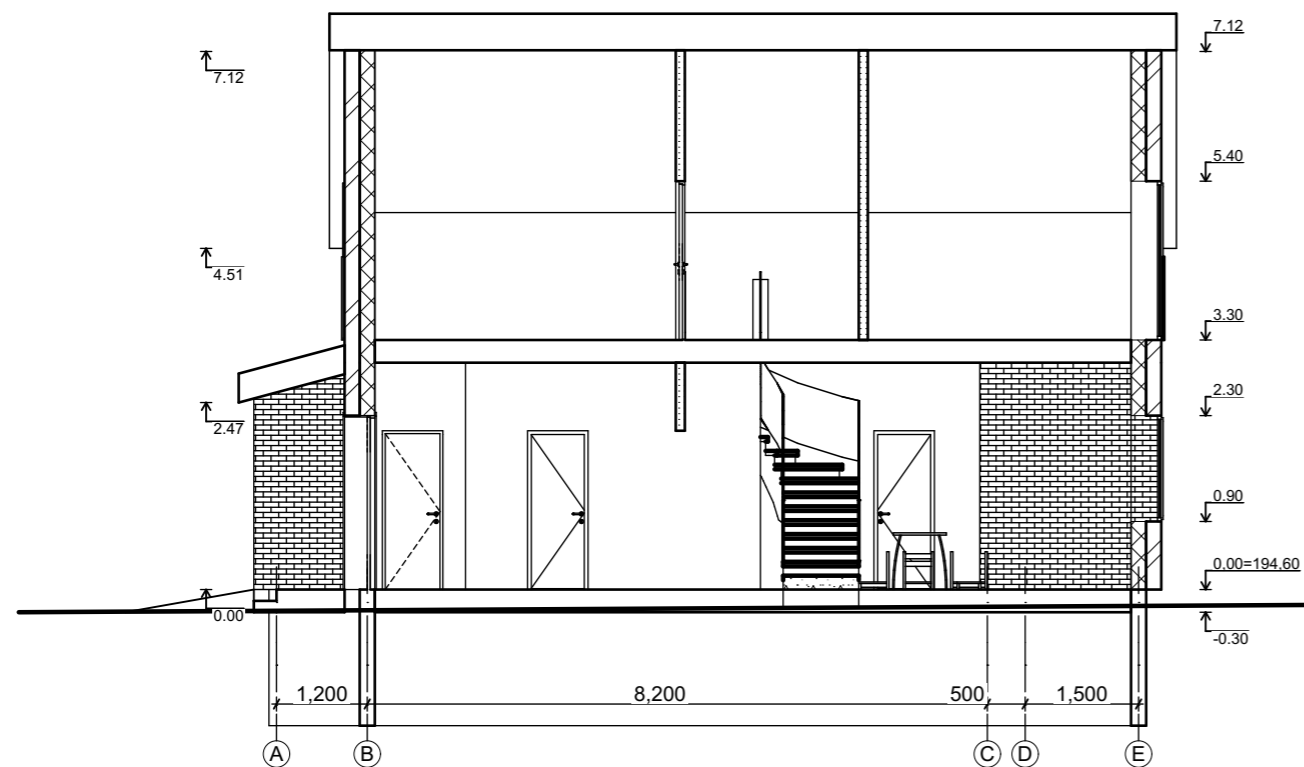

Pastato konstrukcija: Pamatai poliniai grežtiniai, sienos blokelių, stogas medinės konstrukcijos dengtas skarda

Laida	Data	Keitimų pavadinimas (priežastis)			Projekto pavadinimas Dvibutis gyvenamasis namas Vilniaus m. sav., Vilnius Šumsko g. 50. Statybos projektas	
Atestato Nr.	Laurynas Blauzdavičius Pagal individualios veiklos pažymėjimą Nr. 632387			Objekto Nr. ir pavadinimas -L48 Dvibutis gyvenamasis namas Vilniaus m. sav., Vilnius Šumsko g. 50. Statybos projektas		
000067	Arch. PV	L. Blauzdavičius	<i>[Signature]</i>	17/01/30	Brėžinio pavadinimas Pjuvis , 1, 2	
Užsakovas MB "Drusvita"					Projekto Nr.	L48
					Objekto Nr.	-
					Projekto etapas	PP
					Projekto dalis/Brėžinio Nr.	A.4.1
					Laida	
					Lapas	
					Lapų	

M 1:100

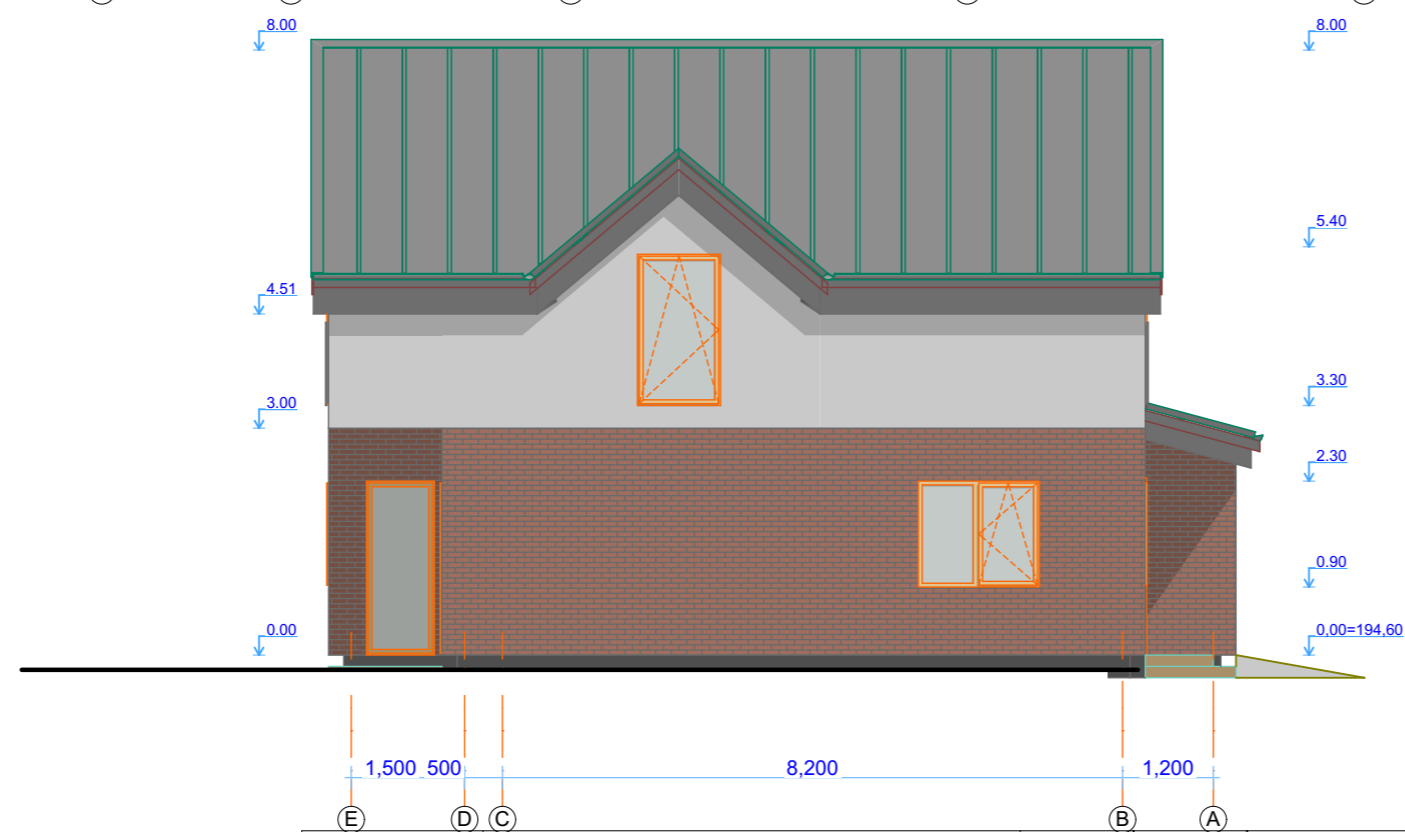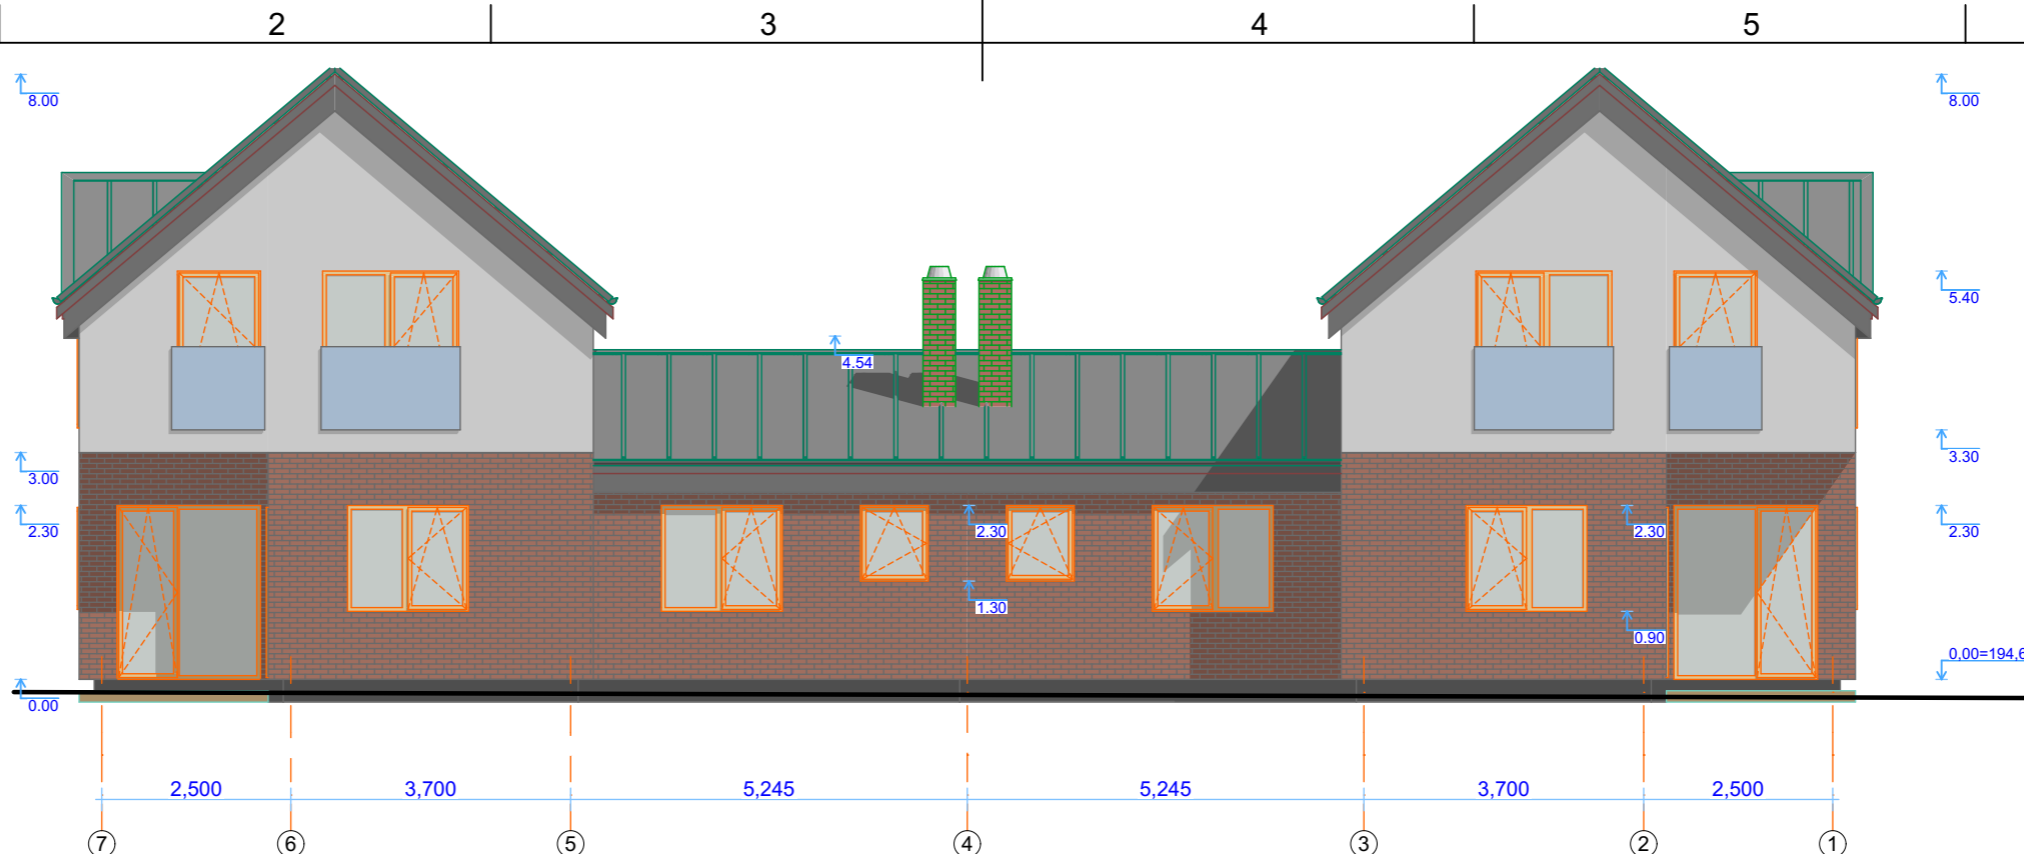

Apdailos lentelė	
Žymėjimas	Apdaila
	Fasadinis tinkas RAL 7011
	Fasadinis tinkas RAL 7047
	Cokolio tinkas RAL 7026
	Stogo skarda RAL 7011
	Fasadinis klinkeris RAL 1027



Laida	Data	Keitimų pavadinimas (priežastis)			
Atestato Nr.	Laurynas Blauzdavičius Pagal individualios veiklos pažymėjimą Nr. 632387				
000067	Arch. PV	L. Blauzdavičius	<i>[Signature]</i>	17/01/30	Vilnius T. 865020020
Užsakovas	MB "Drusvita"				

Projekto pavadinimas	Dvibutis gyvenamasis namas Vilniaus m. sav., Vilnius Šumsko g. 50. Statybos projektas				
Objekto Nr. ir pavadinimas	-L48 Dvibutis gyvenamasis namas Vilniaus m. sav., Vilnius Šumsko g. 50. Statybos projektas				
Brėžinio pavadinimas	Fasadas TA 7-1, E-A				

M 1:100

Pastato konstrukcija: Pamatai poliniai grežtiniai, sienos blokelių, stogas medinės konstrukcijos dengtas skarda

Projekto Nr.	Objekto Nr.	Projekto etapas	Projekto dalis/Brėžinio Nr.	Laida	Lapas	Lapų
L48	-	PP	A.4.2			

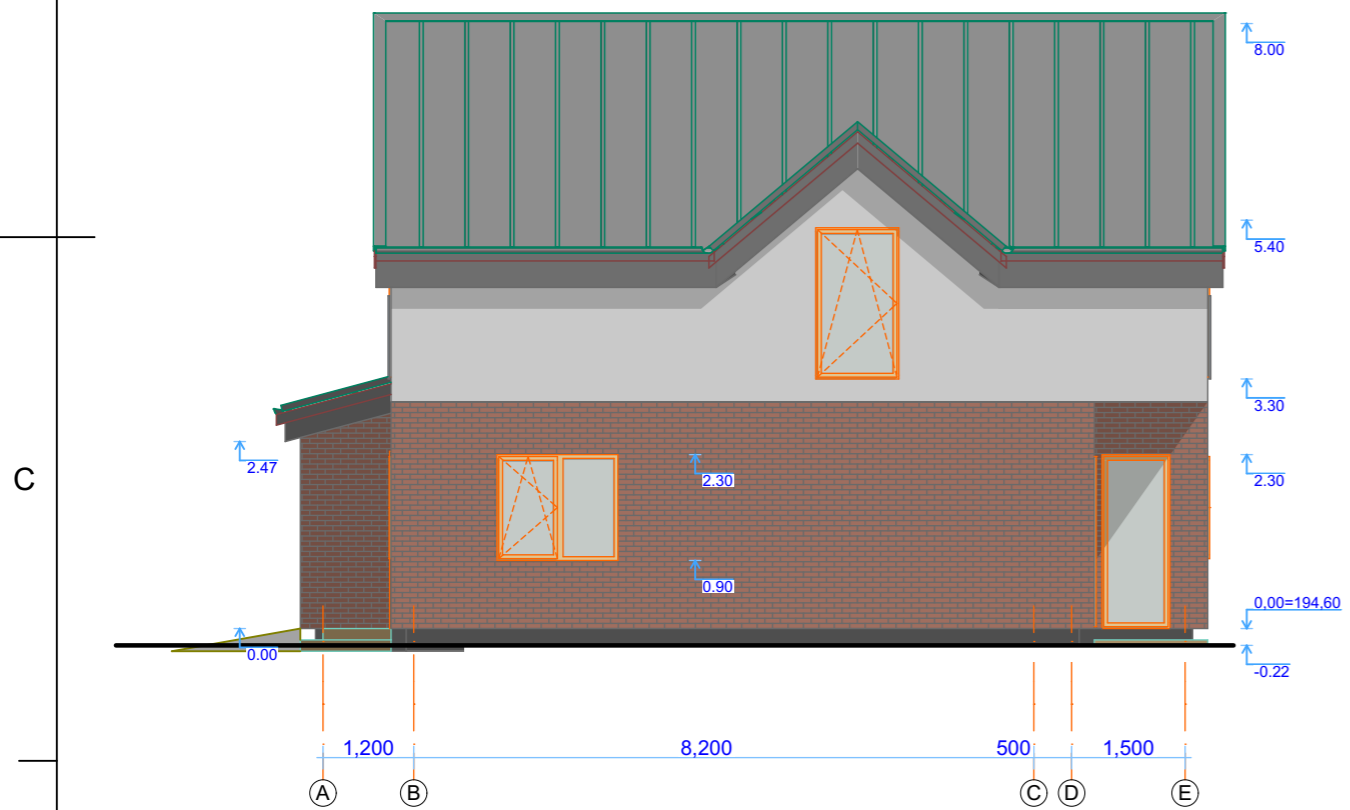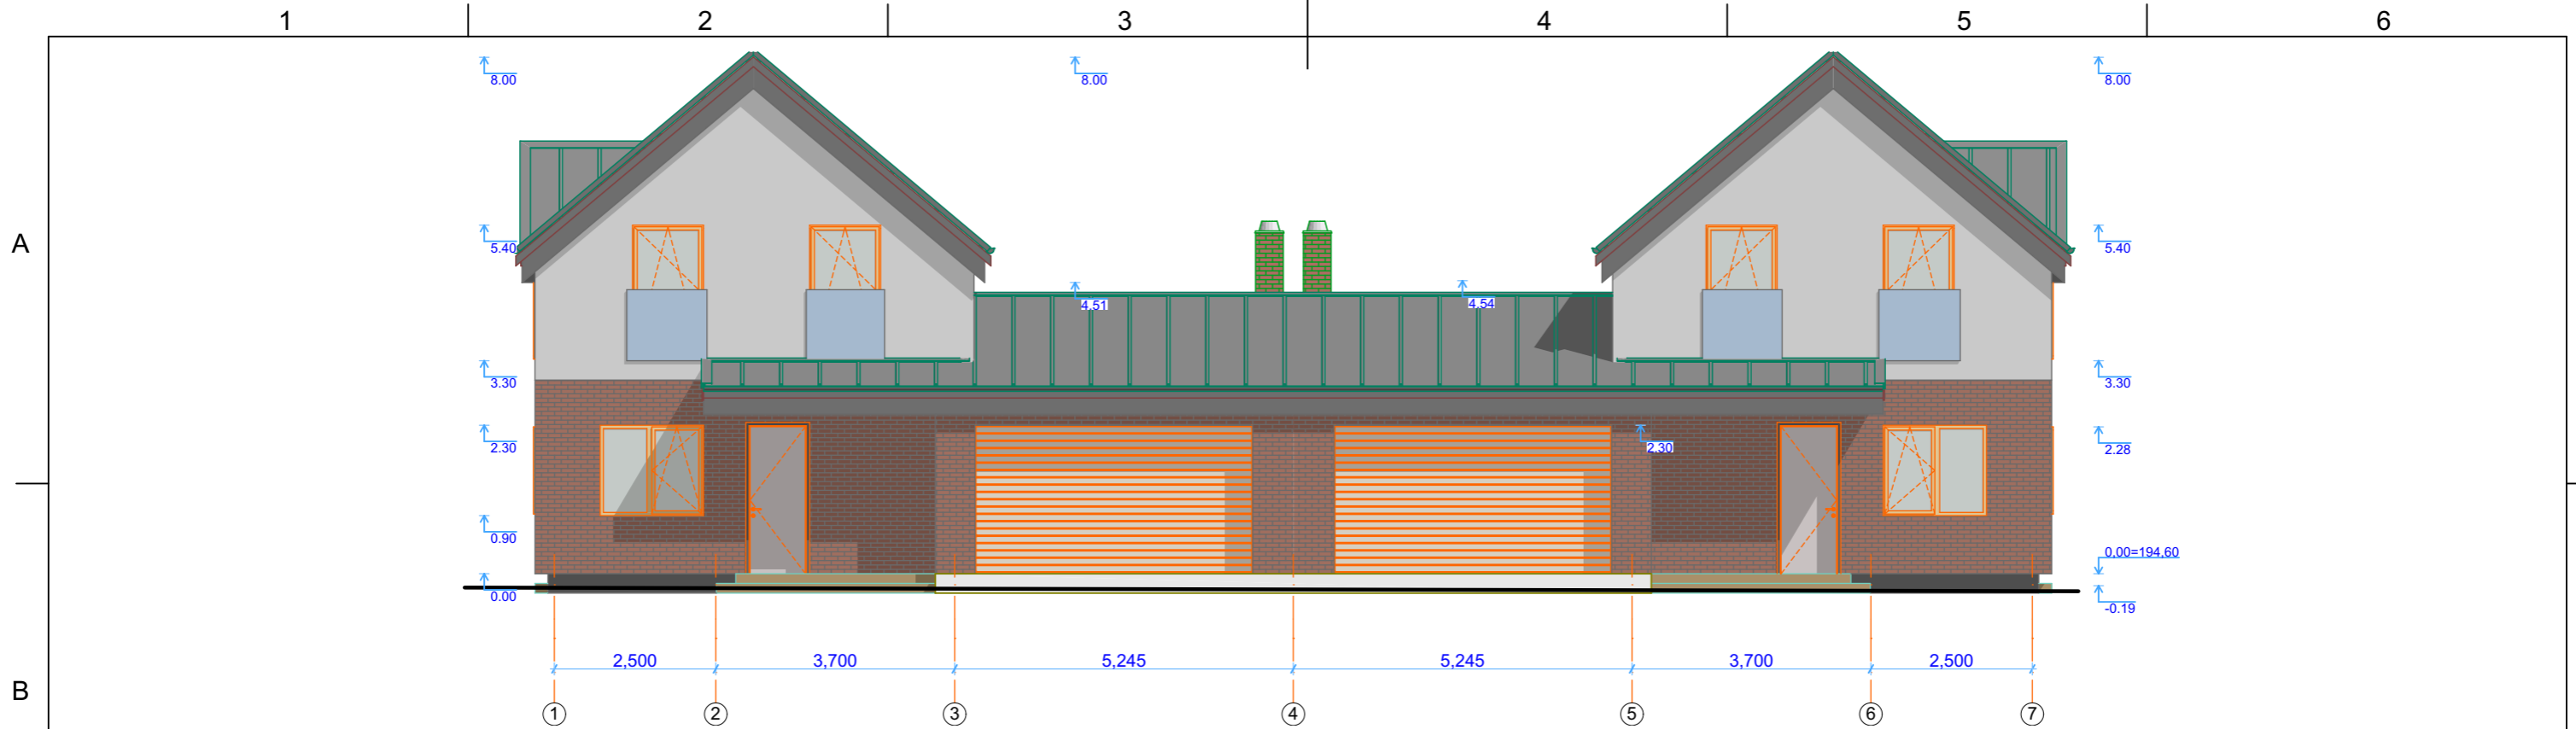

Apdailos lentelė	
Žymėjimas	Apdaila
	Fasadinis tinkas RAL 7011
	Fasadinis tinkas RAL 7047
	Cokolio tinkas RAL 7026
	Stogo skarda RAL 7011
	Fasadinis klinkeris RAL 1027

Laida	Data	Keitimų pavadinimas (priežastis)		
Atestato Nr.	Laurynas Blauzdavičius Pagal individualios veiklos pažymėjimą Nr. 632387	Vilnius T. 865020020	000067	Arch. PV
Užsakovas	MB "Drusvita"			

Projekto pavadinimas	Dvibutis gyvenamasis namas Vilniaus m. sav., Vilnius Šumsko g. 50. Statybos projektas				
Objekto Nr. ir pavadinimas	-L48 Dvibutis gyvenamasis namas Vilniaus m. sav., Vilnius Šumsko g. 50. Statybos projektas				
Brežinio pavadinimas	Fasadas TA 1-7, A-E				

M 1:100

Pastato konstrukcija: Pamatai poliniai grežtiniai, sienos blokelių, stogas medinės konstrukcijos dengtas skarda

Projekto Nr.	Objekto Nr.	Projekto etapas	Projekto dalis/Brežinio Nr.	Laida	Lapas	Lapų
L48	-	PP	A.4.3			



Pastato konstrukcija: Pamatai poliniai grežtiniai, sienos blokelių, stogas medinės konstrukcijos dengtas skarda

Laida	Data	Keitimų pavadinimas (priežastis)			Projekto pavadinimas Dvibutis gyvenamasis namas Vilniaus m. sav., Vilnius Šumsko g. 50. Statybos projektas						
Atestato Nr.	Laurynas Blauzdavičius Pagal individualios veiklos pažymėjimą Nr. 632387				Objekto Nr. ir pavadinimas -L48 Dvibutis gyvenamasis namas Vilniaus m. sav., Vilnius Šumsko g. 50. Statybos projektas						
				Vilnius T. 865020020							
000067	Arch. PV	L. Blauzdavičius	<i>Lee</i>	17/01/30	Brėžinio pavadinimas Vizualizacijos						
----					M 1:100						
Užsakovas	MB "Drusvita"				Projekto Nr.	Objekto Nr.	Projekto etapas	Projekto dalis/Brėžinio Nr.	Laida	Lapas	Lapų
					L48	-	PP	A.4.4			

1

2


3

4

5

6


A

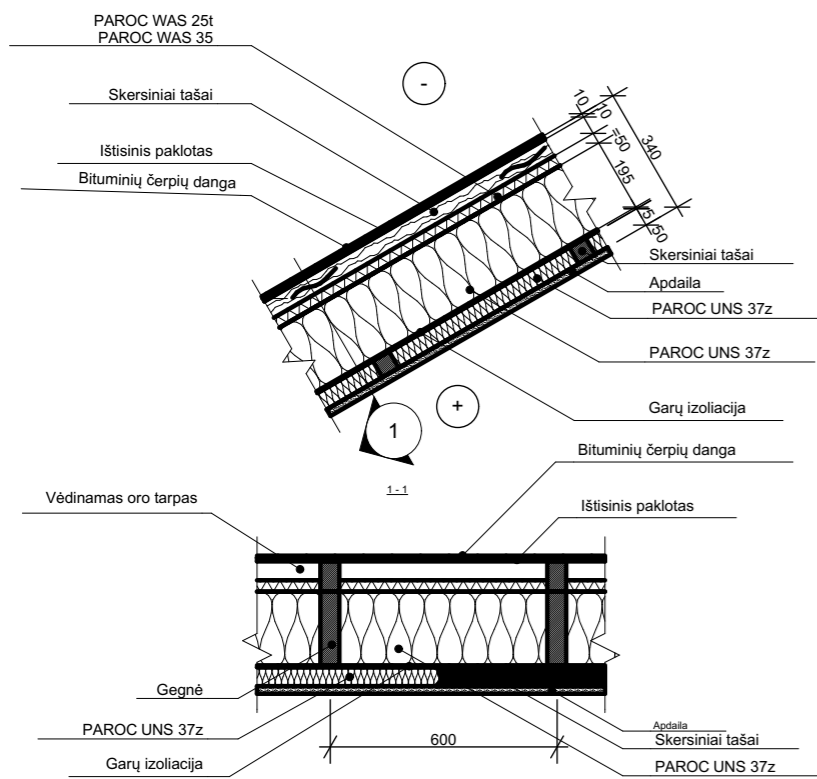

D-04

1:20


B

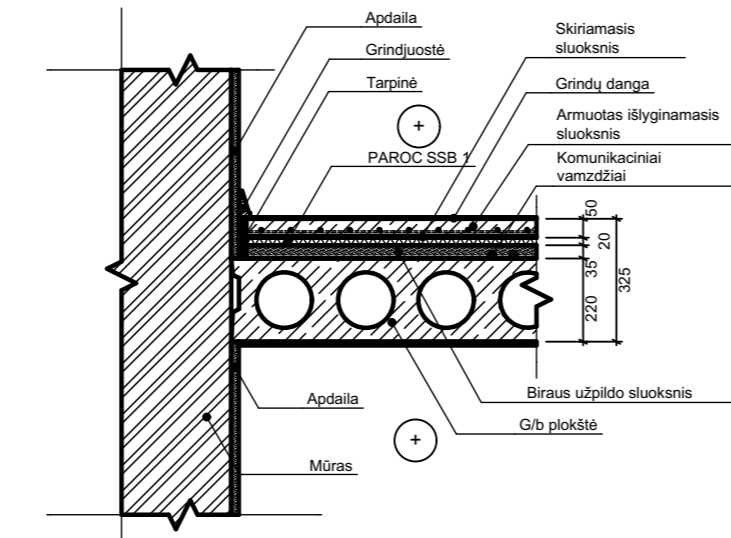

D-08

1:20

C

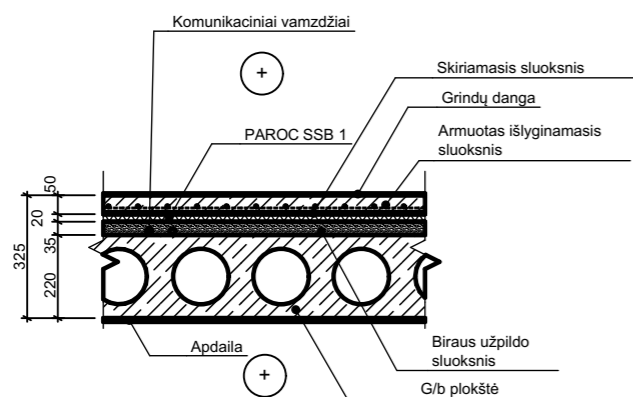

D-06


1:20

D

D-01


1:20

Akmens vatos tvirtinimo detalė

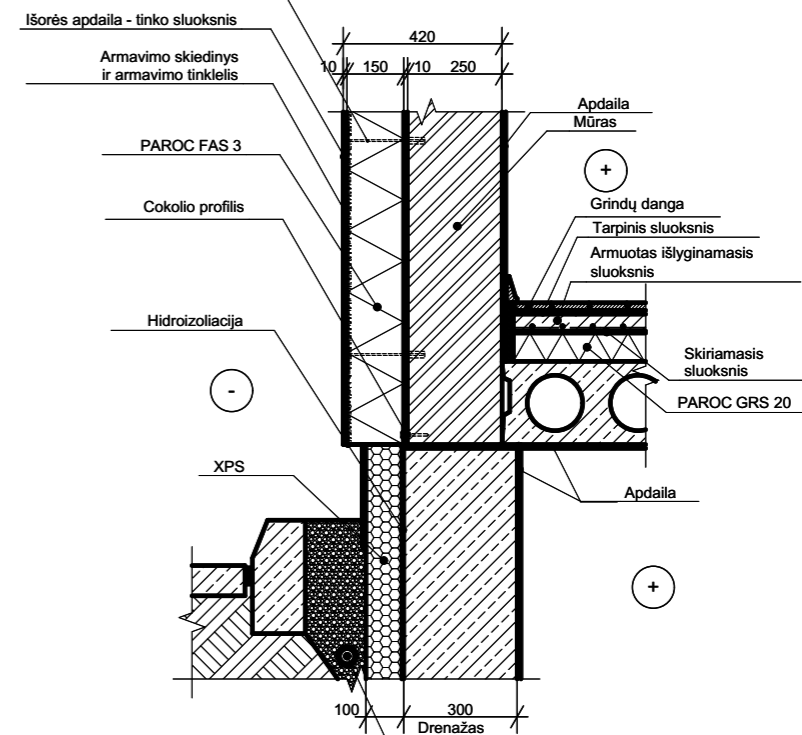

D-02

1:20

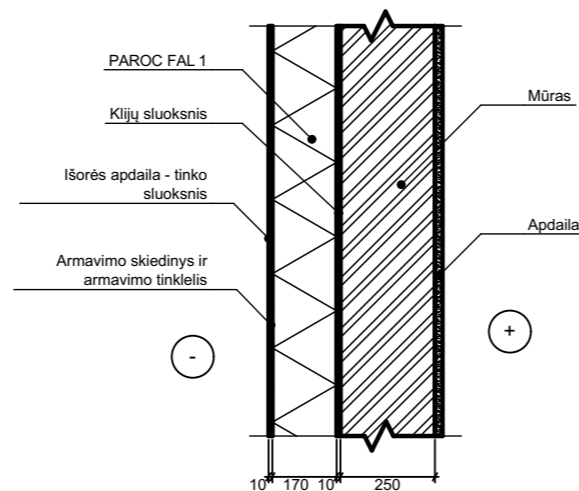

Pastato konstrukcija: Pamatai poliniai grežtiniai, sienos blokelių, stogas medinės konstrukcijos dengtas skarda

Laida	Data	Keitimų pavadinimas (priežastis)			Projekto pavadinimas Dvibutis gyvenamasis namas Vilniaus m. sav., Vilnius Šumsko g. 50. Statybos projektas	
Atestato Nr.	Laurynas Blauzdavičius Pagal individualios veiklos pažymėjimą Nr. 632387			Objekto Nr. ir pavadinimas -L48 Dvibutis gyvenamasis namas Vilniaus m. sav., Vilnius Šumsko g. 50. Statybos projektas		
000067	Arch. PV	L. Blauzdavičius	<i>Blauzdavičius</i>	17/01/30	Brežinio pavadinimas Mazgai	
Užsakovas MB "Drusvita"					Projekto Nr. Objekto Nr. Projekto etapas Projekto dalis/Brežinio Nr. Laida Lapas Lapų L48 - PP A.5.1	

M 1:100