

ŠILUTĖS G.

SMALININKŲ G.



POSESIJOS RIBA

SUTARTINIAI ŽYMĖJIMAI

- - - - - Istorinės posesijos riba
- - - - - Galimas užstatymas Puodžių g.

	Projektuotojas UAB "MIESTO PLANAS" ĮMONĖS KODAS 300557461 www.miestoplanas.lt			Statinys DAUGIABUČIO GYVENAMOJO NAMO PUODŽIŲ G. 22, KAUNAS NAUJOS STATYBOS PROJEKTINIAI PASIŪLYMAI		
A 969	PV	Nerijus Stanionis		Brėžinys PUODŽIŲ GATVĖS IŠKLOTINĖ M 1:200	Laida	Maste
A 969	Arch.	Nerijus Stanionis			0	1:20
	Arch.	Ieva Kabišienė				
Projekto stadija	Statytojas UAB "PILIES 1"			Žymuo	Lapas	Lapų
PP				2016-210-PP-1	1	11



VAIZDAS IŠ KIEMO PUSĖS M 1:200

POSESIJOS RIBA

Prifortė: 16-pp-010
 Kultūros paveldo departamento
 Kultūros ministerijos Kauno skyriaus
 vyriausioji specialistė
 Rymantė Gudienė
 2016-12-03
[Signature]

Projektuotojas UAB "MIESTO PLANAS" JMONĖS KODAS 300557461 www.miestoplanas.lt			Statiny DAUGIABUČIO GYVENAMOJO NAMO PUODŽIŲ G., KAUNAS NAUJOS STATYBOS PROJEKTINIAI PASIŪLYMAI				
Adresas Smalininkų g. 2, Kaunas			Brėžinys				
A 969	PV	Nerijus Stanionis	FASADAS IŠ KIEMO PUSĖS M 1:200				
A 969	Arch.	Nerijus Stanionis				Laida	Mastelis
	Arch.	Ieva Kabišienė				0	1:200
Projekto stadija	Statytojas		Žymuo				
PP	UAB "PILIES 1"		2016-210-PP-2				
			Lapas	Lapų			
			2	11			




Projektuotojas UAB "MIESTO PLANAS" JMONĖS KODAS 300557461 www.miestoplanas.lt				Statinyš DAUGIABUČIO GYVENAMOJO NAMO PUODŽIŲ G., KAUNAS NAUJOS STATYBOS PROJEKTINIAI PASIŪLYMAI	
Adresas Smalininkų g. 2, Kaunas				Laida	Maste
A 969	PV	Nerijus Stanionis		FASADAS TARP AŠIŲ A-F M 1:200	0
A 969	Arch.	Nerijus Stanionis			
	Arch.	Ieva Kabišienė			
Projekto stadija	Statytojas UAB "PILIES 1"			Žymuo	2016-210-PP-11
PP				Lapas	Lapų
				3	14



Projektuotojas UAB "MIESTO PLANAS" JMONĖS KODAS 300557461 www.miestoplanas.lt				Statinytis DAUGIABUČIO GYVENAMOJO NAMO PUODŽIŲ G., KAUNAS NAUJOS STATYBOS PROJEKTINIAI PASIŪLYMAI	
Adresas Smalininkų g. 2, Kaunas				Brėžinys	
A 969	PV	Nerijus Stanionis		FASADAS TARP AŠIŲ F-A	
A 969	Arch.	Nerijus Stanionis			
	Arch.	Ieva Kabišienė			
Projektų stadija	Statytojas			Žymuo	
PP	UAB "PILIES 1"			2016-210-PP-11	
				Laida	Maste
				0	1:20
				Lapas	Lapų
				4	14

1 A.

POSESIJOS RIBA

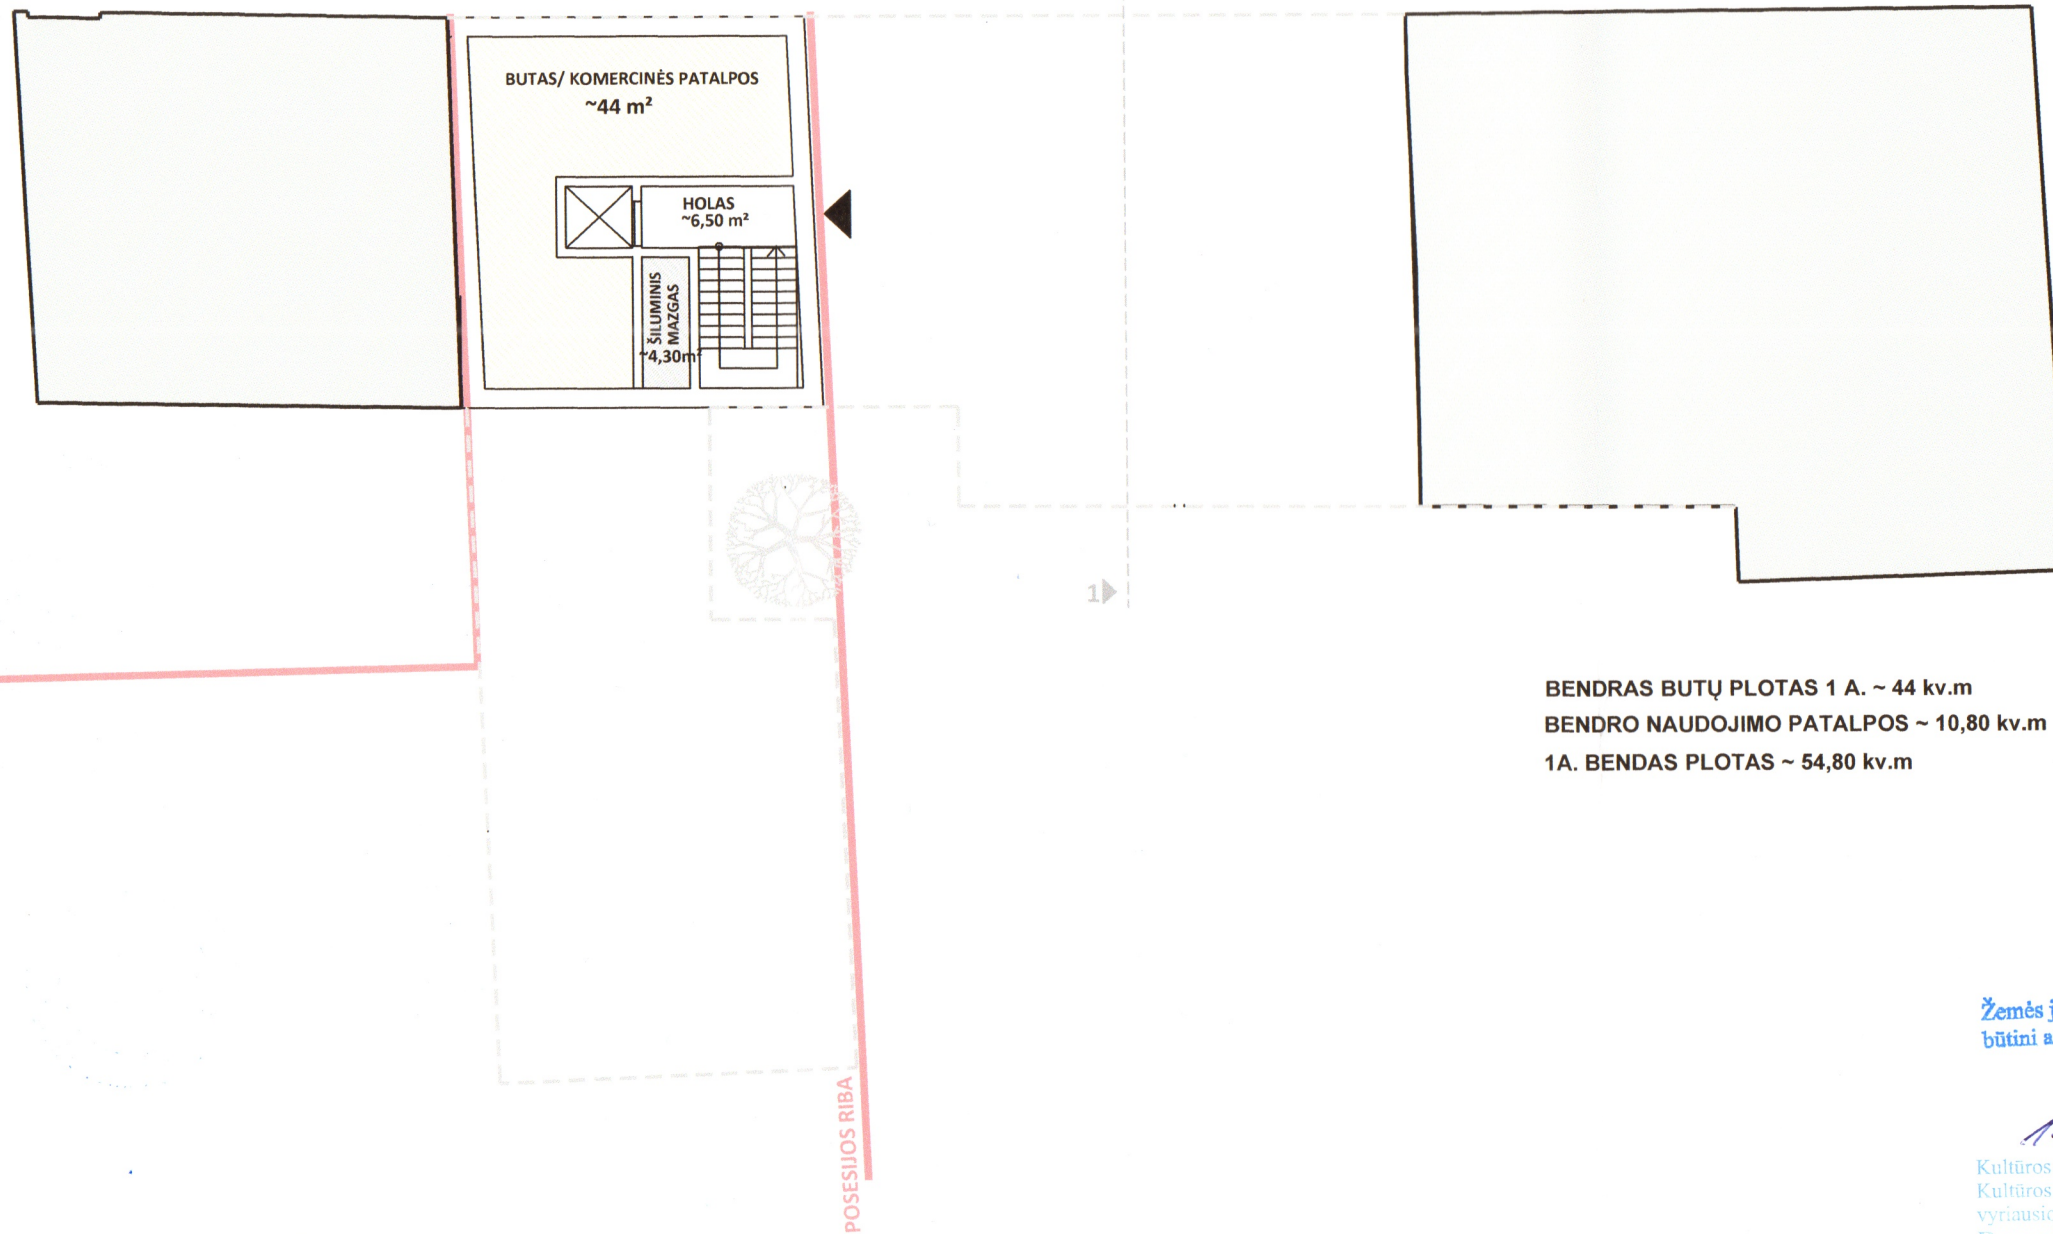

BENDRAS BUTŲ PLOTAS 1 A. ~ 44 kv.m
 BENDRO NAUDOJIMO PATALPOS ~ 10,80 kv.m
 1A. BENDAS PLOTAS ~ 54,80 kv.m

Žemės judinimo darbų vietose
 būtini archeologiniai tyrimai

17-PP-01K
 Kultūros paveldo departamento prie
 Kultūros ministerijos Kauno skyriaus
 vyriausioji specialistė
 Rymantė Gudienė
 2017-01-03

Projektuotojas		UAB "MIESTO PLANAS" <small>JMONĖS KODAS 300557461 www.miestoplanas.lt</small>		Statiny		DAUGIABUČIO GYVENAMOJO NAMO PUODŽIŲ G., KAUNAS NAUJOS STATYBOS PROJEKTINIAI PASIŪLYMAI	
Adresas		Smalininkų g. 2, Kaunas		Brėžinys		Laida	Mastelis
A 969	PV	Nerijus Stanionis		PIRMO AUKŠTO PLANAS M 1:200		0	1:200
A 969	Arch.	Nerijus Stanionis					
	Arch.	Ieva Kabišienė					
Projekto stadija	Statytojas			Žymuo		Lapas	Lapų
PP	UAB "PILIES 1"			2016-210-PP-6		6	11

2 A.




2 AUKŠTO PATALPŲ EKSPLIKACIJA		
NR.	PAVADINIMAS	PLOTAS m²
	HOLAS	26.40
201	BUTAS	46.00
202	BUTAS	68.00
203	BUTAS	44.00
204	BUTAS	48.00
205	BUTAS	32.00
206	BUTAS	61.00
BENDRAS PLOTAS:		325.40

17-pp-01k
 Kultūros paveldo departamento prie
 Kultūros ministerijos Kauno skyriaus
 vyriausioji specialistė
 Rymantė Gudienė
 2017-01-05

Projektuotojas		UAB "MIESTO PLANAS" <small>JMONĖS KODAS 300557461 www.miestoplanas.lt</small>		Statiny		DAUGIABUČIO GYVENAMOJO NAMO PUODŽIŲ G., KAUNAS NAUJOS STATYBOS PROJEKTINIAI PASIŪLYMAI	
Adresas		Smalininkų g. 2, Kaunas		Brėžinys		Laida	Mastelis
A 969	PV	Nerijus Stanionis		ANTRO AUKŠTO PLANAS M 1:200		0	1:200
A 969	Arch.	Nerijus Stanionis					
	Arch.	Ieva Kabišienė		Žymuo		Lapas	Lapų
Projekto stadija	Statytojas			2016-210-PP-7		7	11
PP	UAB "PILIES 1"						

3 A.

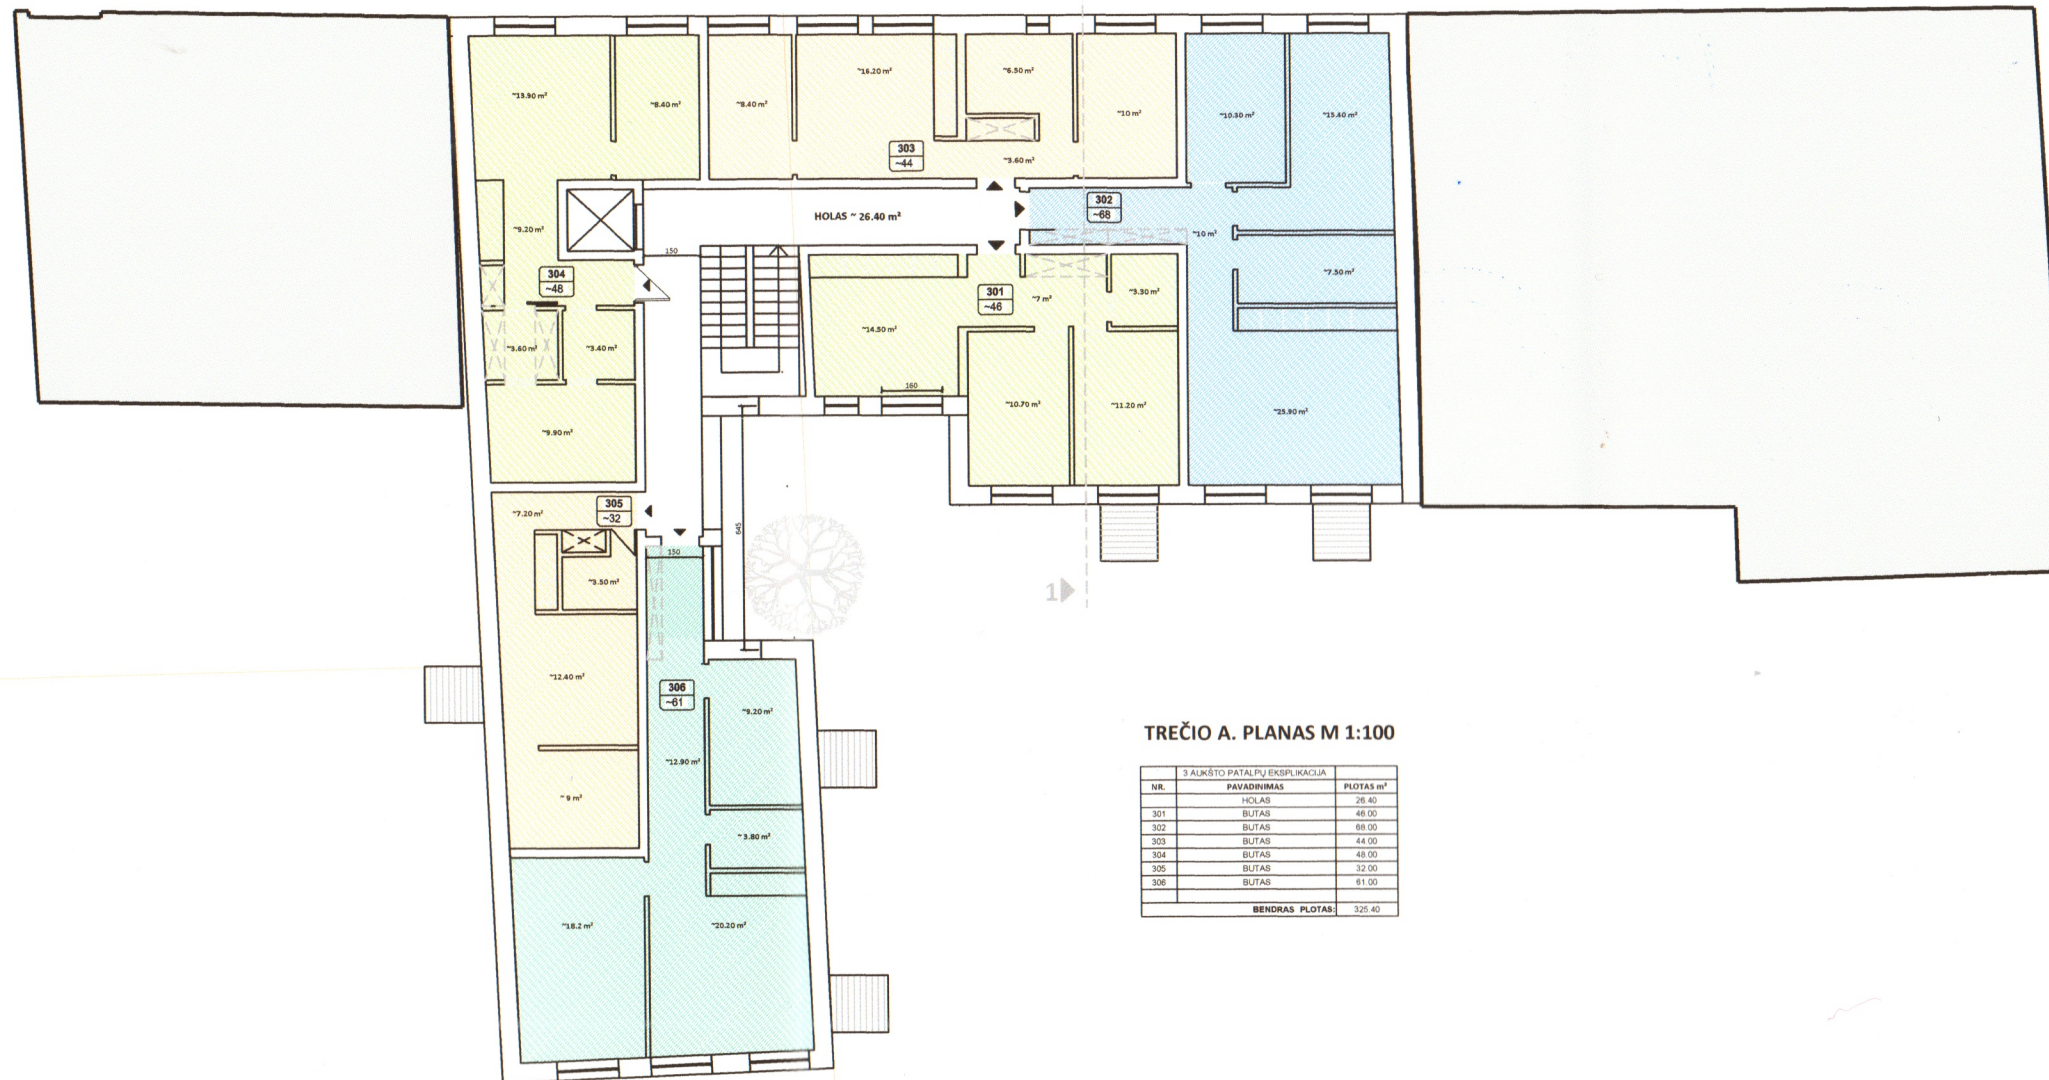

TREČIO A. PLANAS M 1:100

3 AUKŠTO PATALPŲ EKSPLIKACIJA		
NR.	PAVAZDINIMAS	PLOTAS m²
	HOLAS	26.40
301	BUTAS	46.00
302	BUTAS	68.00
303	BUTAS	44.00
304	BUTAS	48.00
305	BUTAS	32.00
306	BUTAS	61.00
BENDRAS PLOTAS		325.40

17-PP-01K
 Kultūros paveldo departamento prie
 Kultūros ministerijos Kauno skyriaus
 vyriausioji specialistė
 Rymanaitė Gudienė
 2017-01-03
[Signature]

Projektuotojas		UAB "MIESTO PLANAS" [MONĖS KODAS 300557461 www.miestoplanas.lt]		Statiny		DAUGIABUČIO GYVENAMOJO NAMO PUODŽIŲ G., KAUNAS NAUJOS STATYBOS PROJEKTINIAI PASIŪLYMAI	
Adresas		Smalininkų g. 2, Kaunas		Brėžinys		Laida	Mastelis
A 969	PV	Nerijus Stanionis		TREČIO AUKŠTO PLANAS M 1:200		0	1:200
A 969	Arch.	Nerijus Stanionis					
	Arch.	Ieva Kabišienė		Žymuo		Lapas	Lapų
Projekto stadija	Statytojas			2016-210-PP-8		8	11
PP	UAB "PILIES 1"						

4 A.




KETVIRTO A. PLANAS M 1:200

4 AUKŠTO PATALPŲ EKSPLIKACIJA		
NR.	PAVADINIMAS	PLOTAS m ²
	HOLAS	26.40
401	BUTAS	69.10
402	BUTAS	68.40
403	BUTAS	24.60
404	BUTAS	30.00
405	BUTAS	38.00
BENDRAS PLOTAS:		256.50

17-pp-01K
 Kultūros paveldo departamento prie
 Kultūros ministerijos Kauno skyriaus
 vyriausioji specialistė
 Rymantė Gudienė
 2017-01-03
[Signature]

Projektuotojas UAB "MIESTO PLANAS" JMONĖS KODAS 300557461 www.miestoplanas.lt			Statinyso DAUGIABUČIO GYVENAMOJO NAMO PUODŽIŲ G., KAUNAS NAUJOS STATYBOS PROJEKTINIAI PASIŪLYMAI		
Adresas Smalininkų g. 2, Kaunas			Brėžinys		
A 969	PV	Nerijus Stanionis	KETVIRTO AUKŠTO PLANAS M 1:200		
A 969	Arch.	Nerijus Stanionis			
	Arch.	Ieva Kabišienė	Laida	Mastelis	
			0	1:200	
Projekto stadija	Statytojas		Žymuo		
pp	UAB "PILIES 1"		Lapas	Lapų	
			9	11	
			2016-210-PP-9		


5 A.

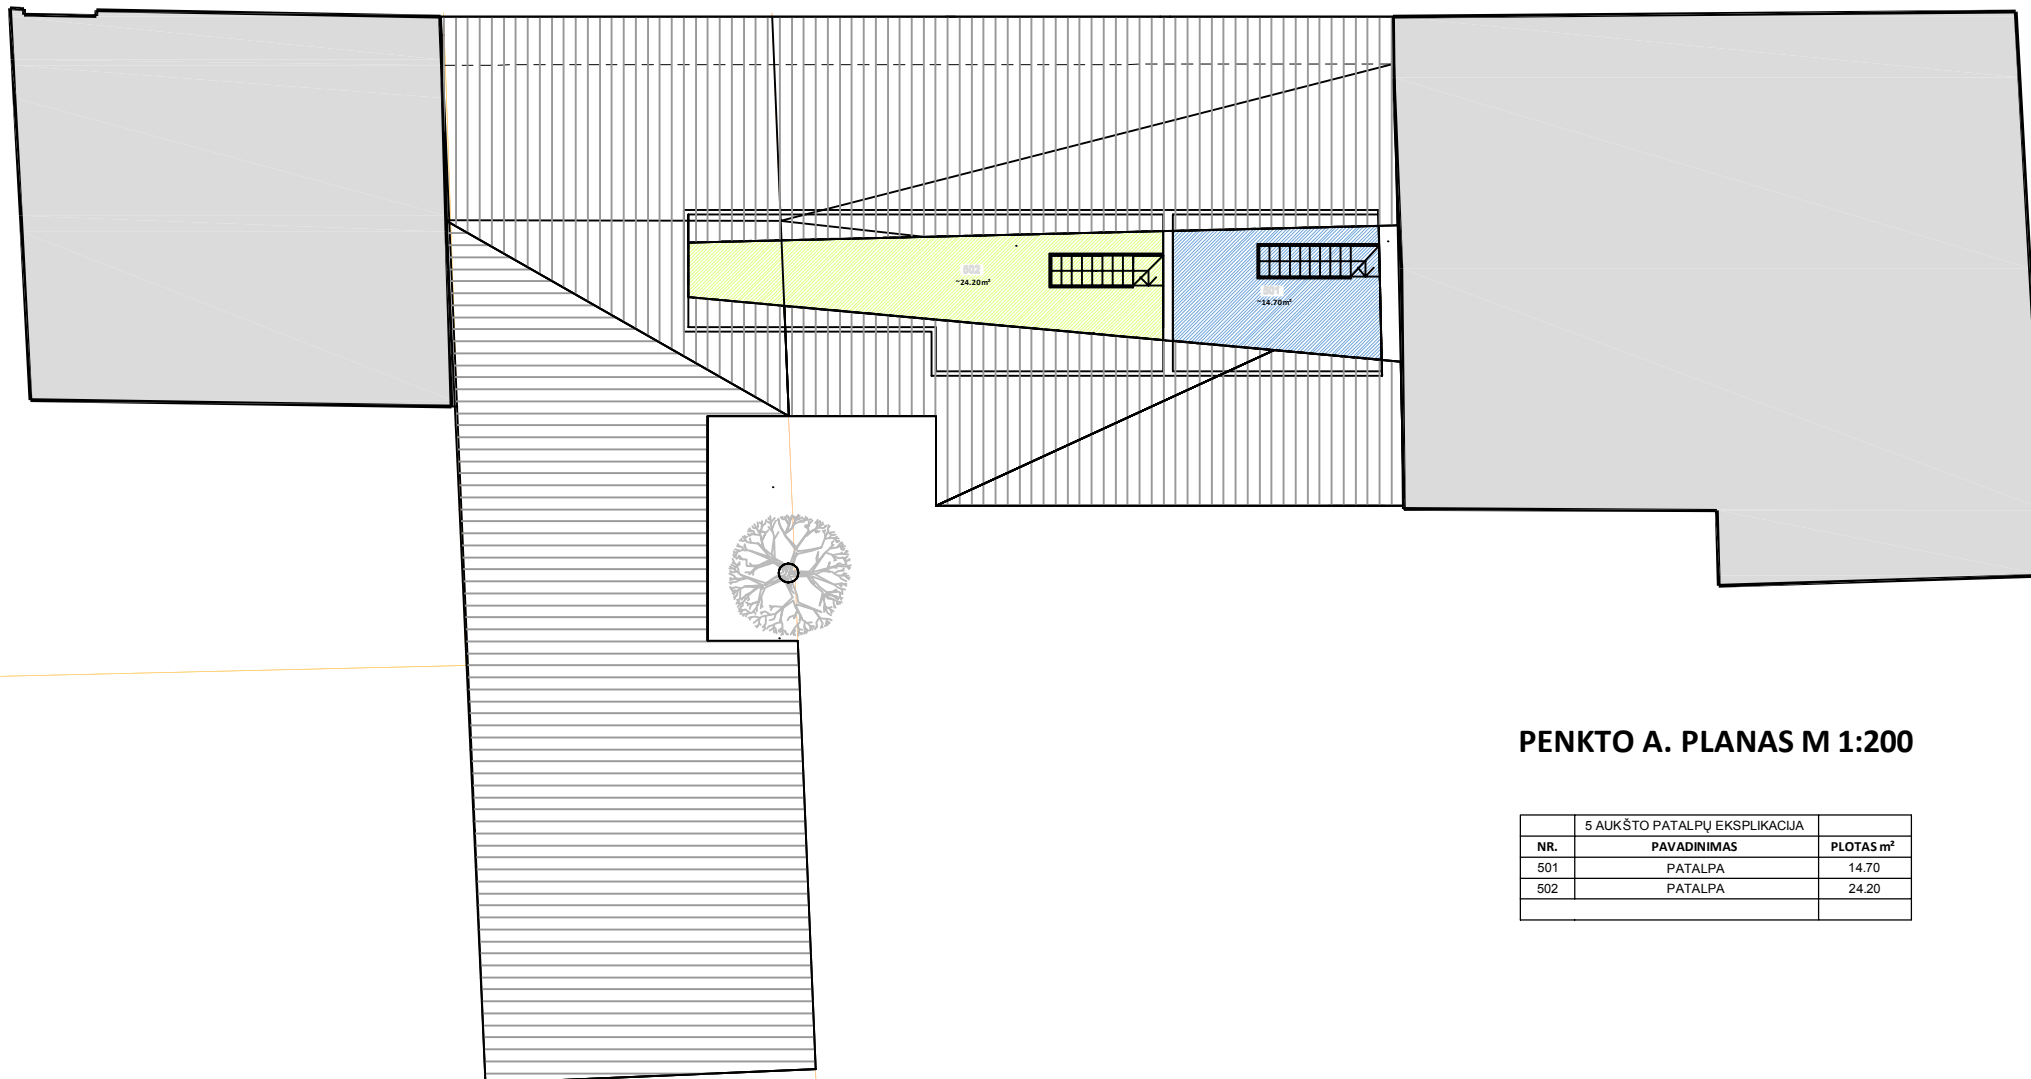


PENKTO A. PLANAS M 1:200

5 AUKŠTO PATALPŲ EKSPLIKACIJA		
NR.	PAVADINIMAS	PLOTAS m²
501	PATALPA	14.70
502	PATALPA	24.20

	Projektuotojas UAB "MIESTO PLANAS" JMONĖS KODAS 300557461 www.miestoplanas.lt				Statinys DAUGIABUČIO GYVENAMOJO NAMO PUODŽIŲ G., KAUNAS NAUJOS STATYBOS PROJEKTINIAI PASIŪLYMAI			
	Adresas Smalininkų g. 2, Kaunas				Brėžinys		Laida	Maste
A 969	PV	Nerijus Stanionis			PENKTO AUKŠTO PLANAS M 1:200		0	1:20
A 969	Arch.	Nerijus Stanionis						
	Arch.	Ieva Kabišienė						
Projekto stadija	Statytojas				Žymuo		Lapas	Lapų
pp	UAB "PILIES 1"				2016-210-PP-10		10	11

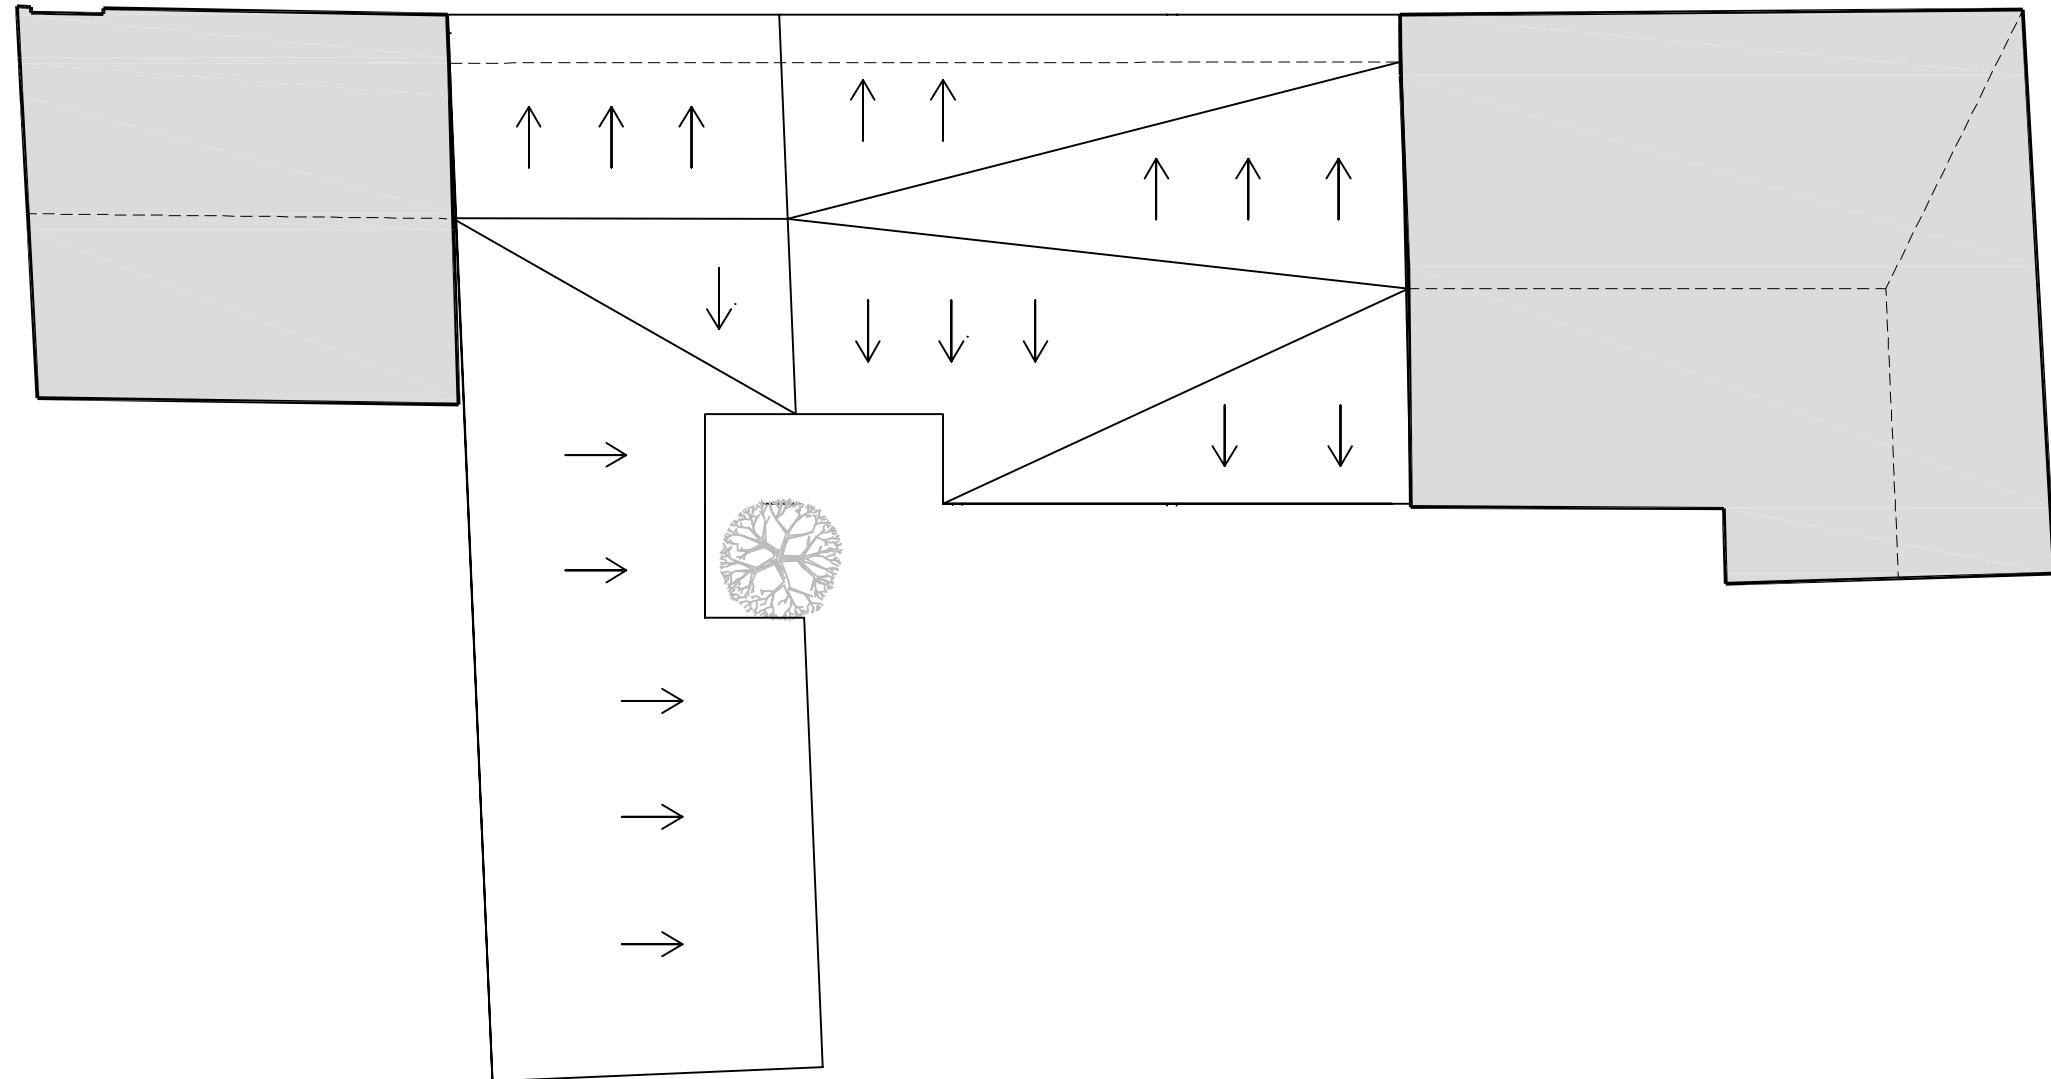

	Projektotojas UAB "MIESTO PLANAS" JMONĖS KODAS 300557461 www.miestoplanas.lt				Statinys DAUGIABUČIO GYVENAMOJO NAMO PUODŽIŲ G., KAUNAS NAUJOS STATYBOS PROJEKTINIAI PASIŪLYMAI			
A 969	PV	Nerijus Stanionis			Adresas Smalininkų g. 2, Kaunas			
A 969	Arch.	Nerijus Stanionis			Brėžinys STOGO PLANO SCHEMA M 1:200	Laida	Maste	
	Arch.	Ieva Kabišienė				0	1:20	
Projekto stadija	Statytojas				Žymuo		Lapas	Lapų
PP	UAB "PILIES 1"				2016-210-PP-11		11	11

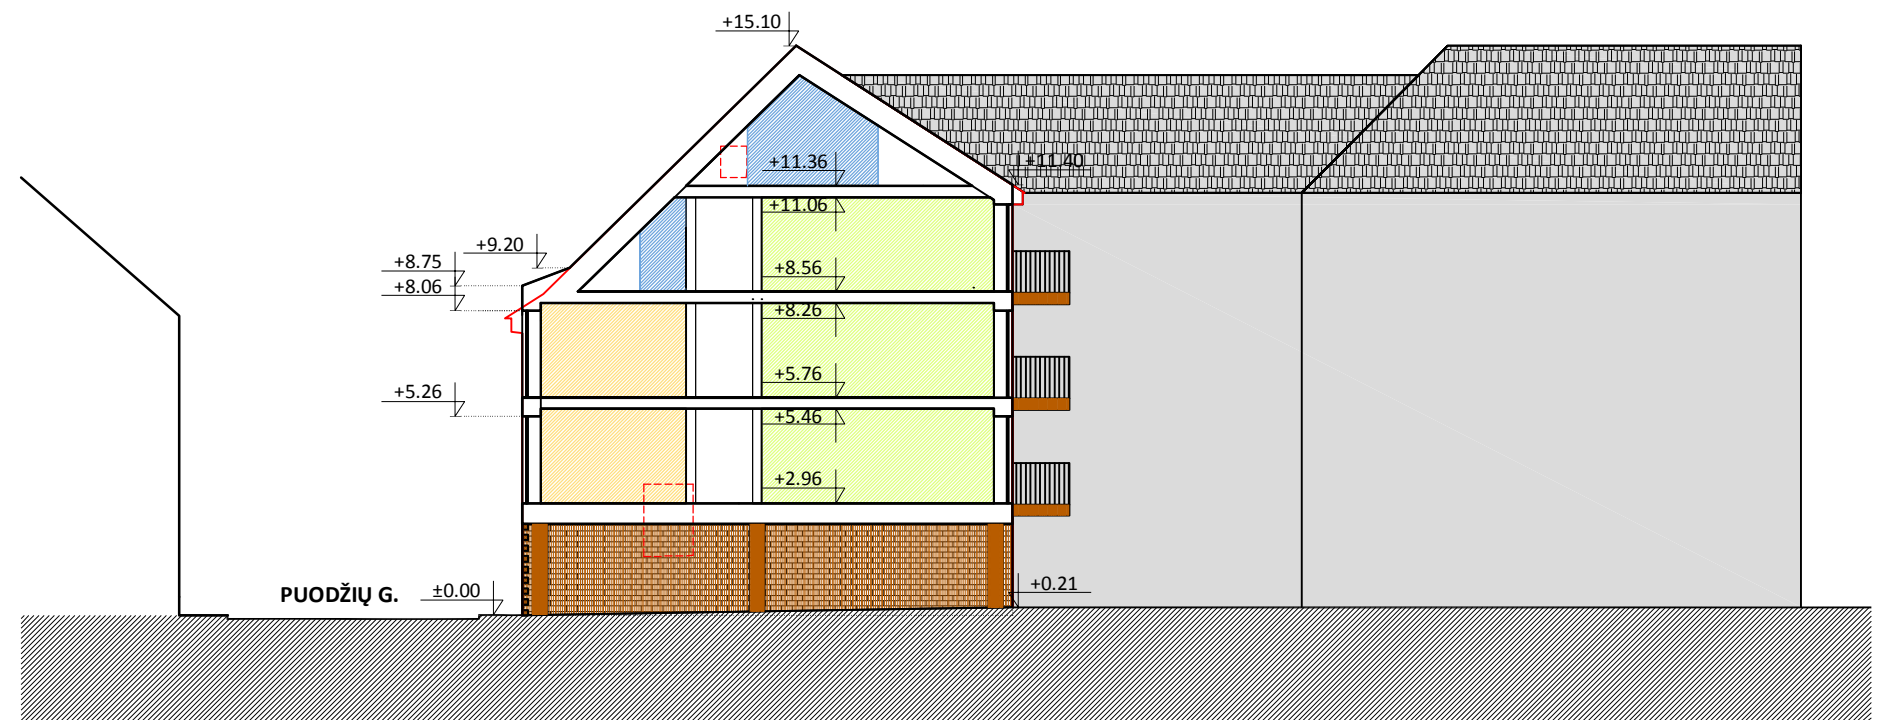


PJŪVIS 1-1 M 1:200

	Projektuotojas UAB "MIESTO PLANAS" JMONĖS KODAS 300557461 www.miestoplanas.lt			Statinys DAUGIABUČIO GYVENAMOJO NAMO PUODŽIŲ G., KAUNAS NAUJOS STATYBOS PROJEKTINIAI PASIŪLYMAI		
A 969		Nerijus Stanionis		Adresas Smalininkų g. 2, Kaunas		
A 969	Arch.	Nerijus Stanionis		Brėžinys PJŪVIS 1-1 M 1:200		Laida
	Arch.	Ieva Kabišienė				0
Projekto stadija	Statytojas			Žymuo		Lapas
PP	UAB "PILIES 1"			2016-210-PP-5		Lapų 5 / 11



	Projektuotojas UAB "MIESTO PLANAS" ĮMONĖS KODAS 300557461 www.miestoplanas.lt			Statinys DAUGIABUČIO GYVENAMOJO NAMO PUODŽIŲ G., KAUNAS NAUJOS STATYBOS PROJEKTINGIAI PASIŪLYMŲ		
A 969	PV	Nerijus Stanionis		Adresas Smalininkų g. 2, Kaunas		
A 969	Arch.	Nerijus Stanionis		Brėžinys		
	Arch.	Ieva Kabišienė		PJŪVIS 4-4 M 1:100		
Projektuotojas	Statytojas					Zymuo
PP	UAB "PILIES 1"			2016-210-PP-11	Lapas	Mast
					3	14

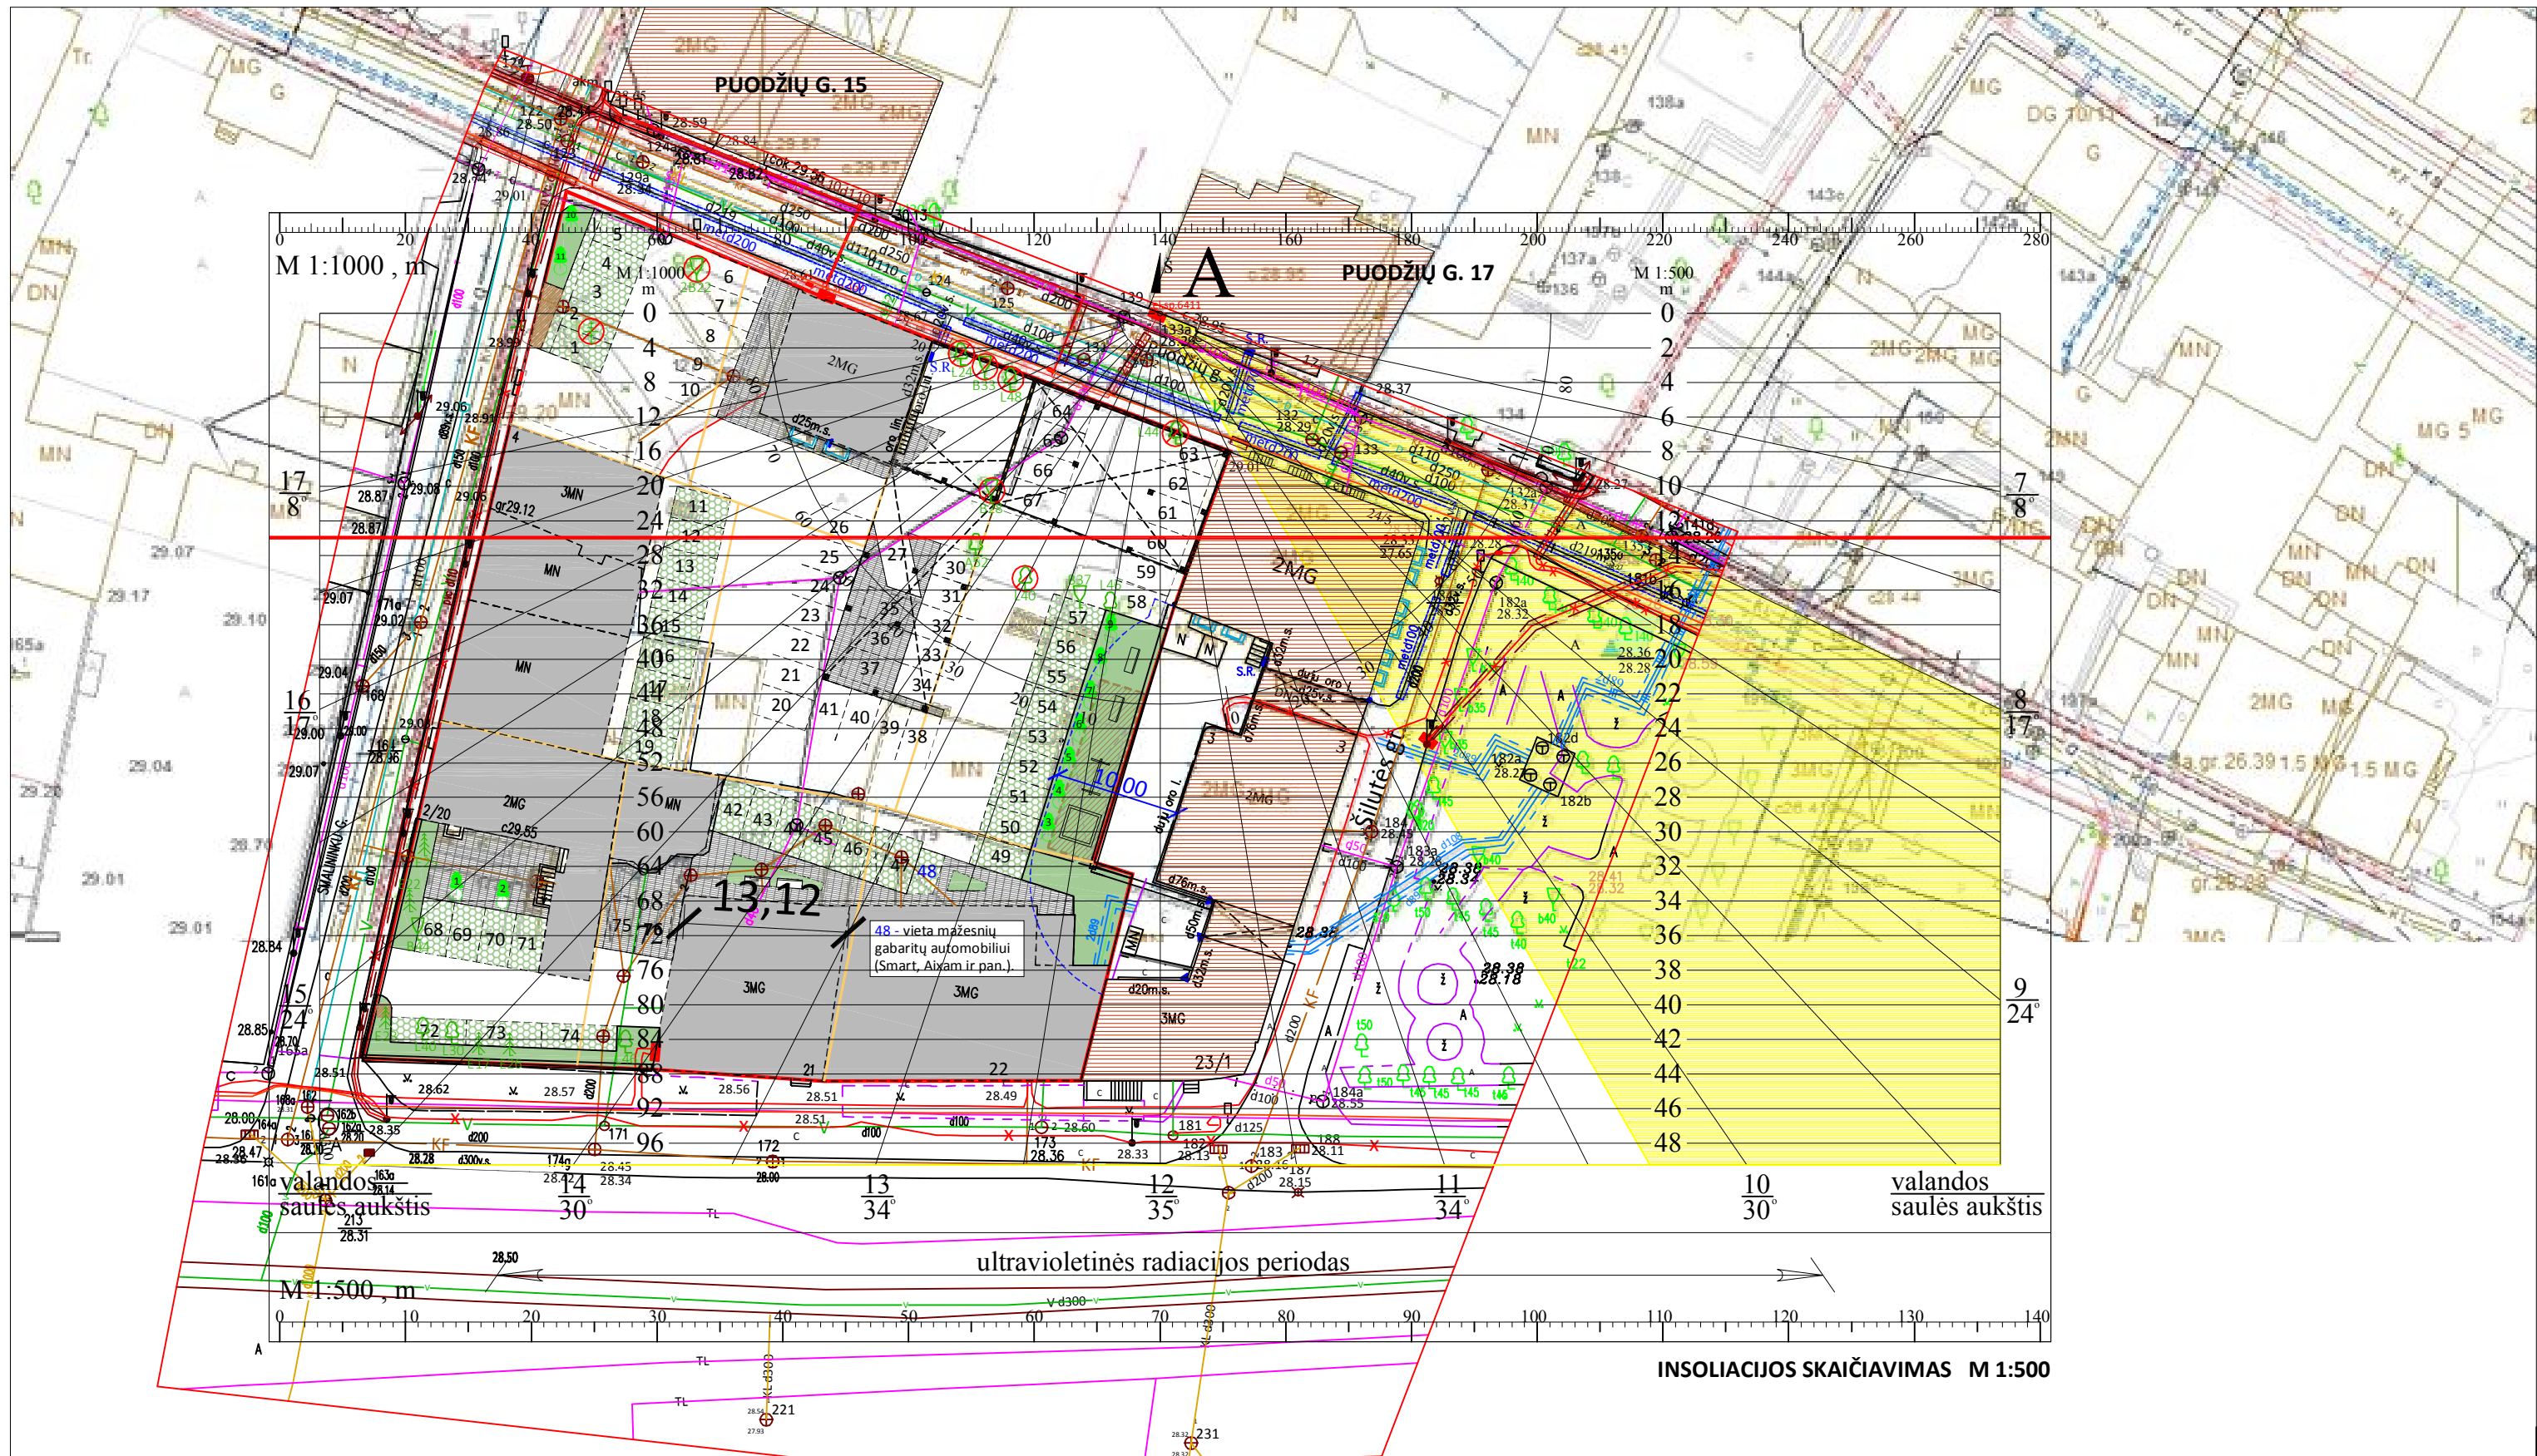

Projektuotojas UAB "MIESTO PLANAS" ĮMONĖS KODAS 300557461 www.miestoplanas.lt				Statyns DAUGIABUČIO GYVENAMOJO NAMO PUODŽIŲ G., KAUNAS NAUJOS STATYBOS PROJEKTINIAI PASIŪLYMAI		
Adresas Smalininkų g. 2, Kaunas				Brėžinys		
A 969	PDV	Nerijus Stanionis		INSOLIACIJOS SKAIČIAVIMAS M 1:500	Laida	Maste
A 969	Arch.	Nerijus Stanionis			0	1:500
	Arch.	Ieva Kabišienė		Žymuo	Lapas	Lapų
Projekto stadija	Statytojas UAB "PILIES 1"				2016-210-PP-11	1