


# MAZGAS A1

1:10

Grindų danga	- 10* mm
Arm. išlyginamasis sl. (5/5/150/150 B500B) (su šildymo vamzdžiais)	- 70 mm
Skiriamasis sluoksnis	
Putų polistirolas EPS 100 ( $\lambda_{d<0,036}$ [W/mK])	
perimetru (100+150+100)	- 350 mm
viduryje (100+50+100)	- 250 mm
Sutankintas smėlinis gruntas ( $K_s=0,98$ , 70 MPa)	$\geq 300$ mm
Bendra varža $R=9,38$ (m <sup>2</sup> K/W)	




+20°C

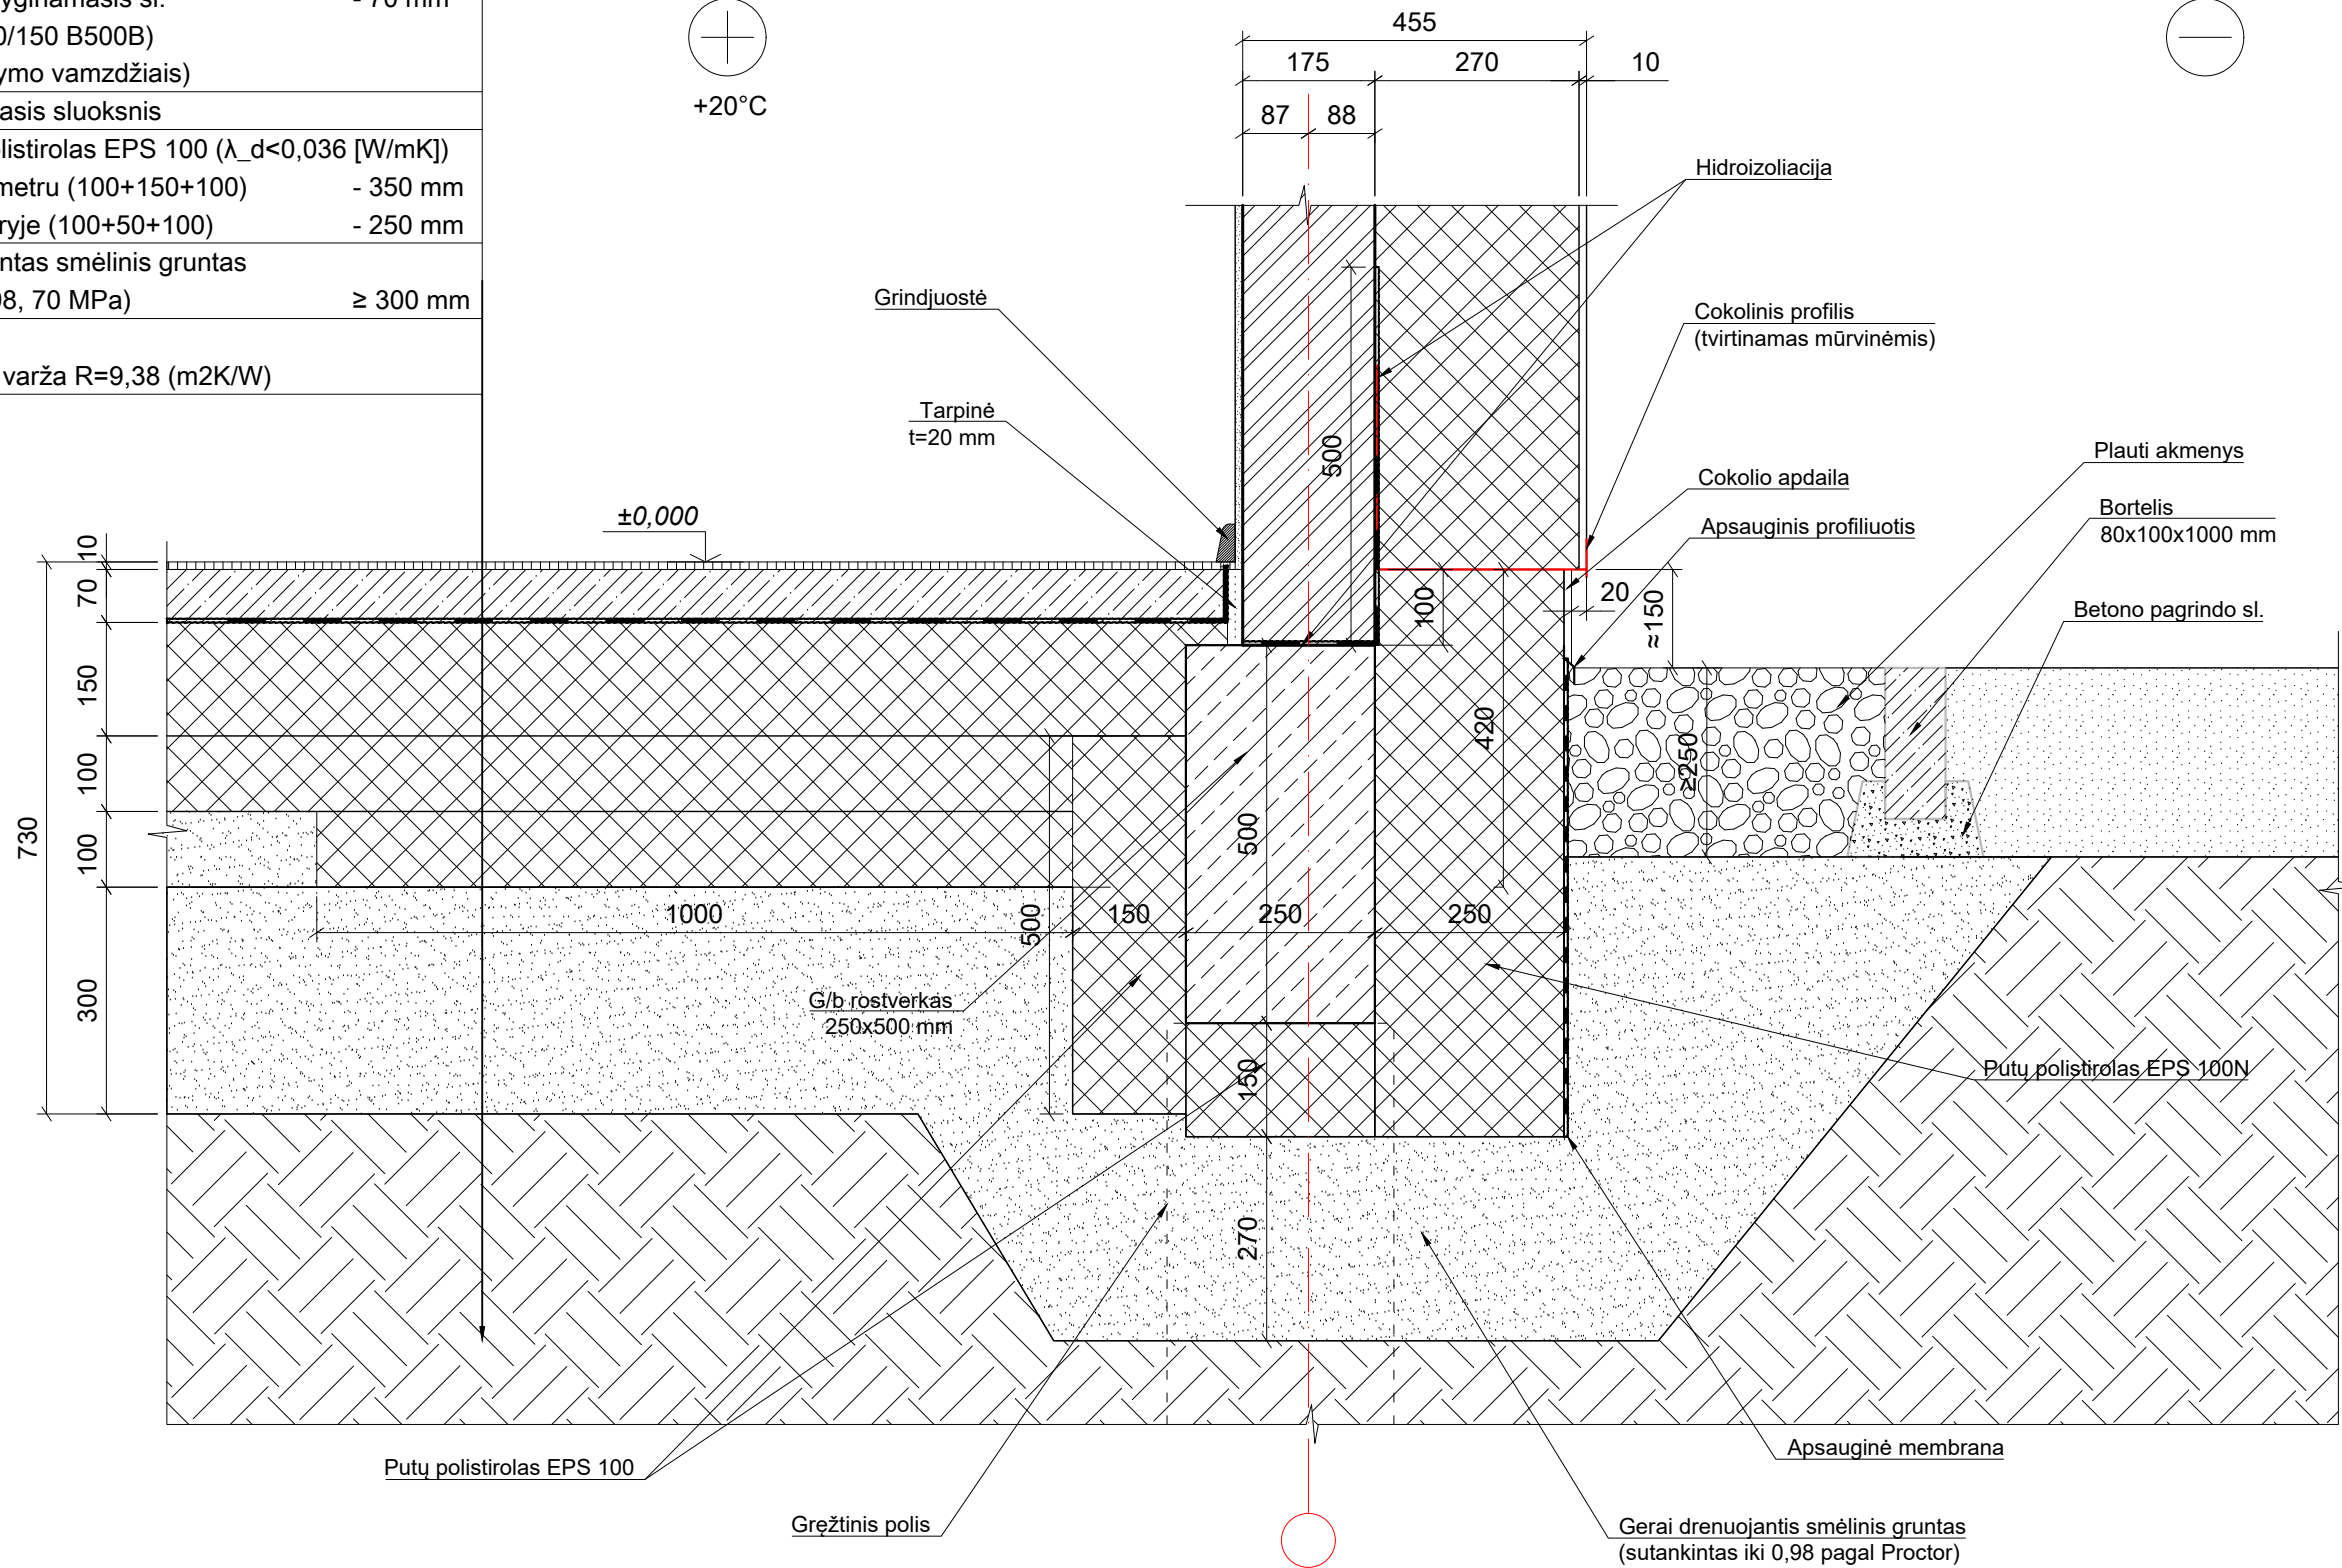


Atestato Nr.	 Konstitucijos pr. 23 B, Vilnius; tel.: +370 600 59349			Statynys	DAUGIABUČIŲ GYVENAMŲJŲ NAMŲ (7.3) ISRUTIES G. 38, 40, 42, 44, 46 VILNIAUS M. STATYBOS PROJEKTAS	
31857	PDV	D. Baltrušaitis	2016 06 15	Brėžinys	MAZGAS A1 M1:10	LAIDA O
Etapas	Statytojas UAB "PERPETA" (j.k.: 303228439)			Žymuo	16/01-01-TDP-SK-B.01	LAPAS 1
TDP						LAPŲ 5

**MAZGAS A2**  
1:10


Grindų danga	- 10* mm
Arm. išlyginamasis sl. (5/5/150/150 B500B) (su šildymo vamzdžiais)	- 70 mm
Skiriamasis sluoksnis	
Putų polistirolas EPS 100 ( $\lambda_d < 0,036$ [W/mK])	
perimetru (100+150+100)	- 350 mm
viduryje (100+50+100)	- 250 mm
Sutankintas smėlinis gruntas ( $K_s = 0,98$ , 70 MPa)	$\geq 300$ mm
Bendra varža $R = 9,38$ (m <sup>2</sup> K/W)	

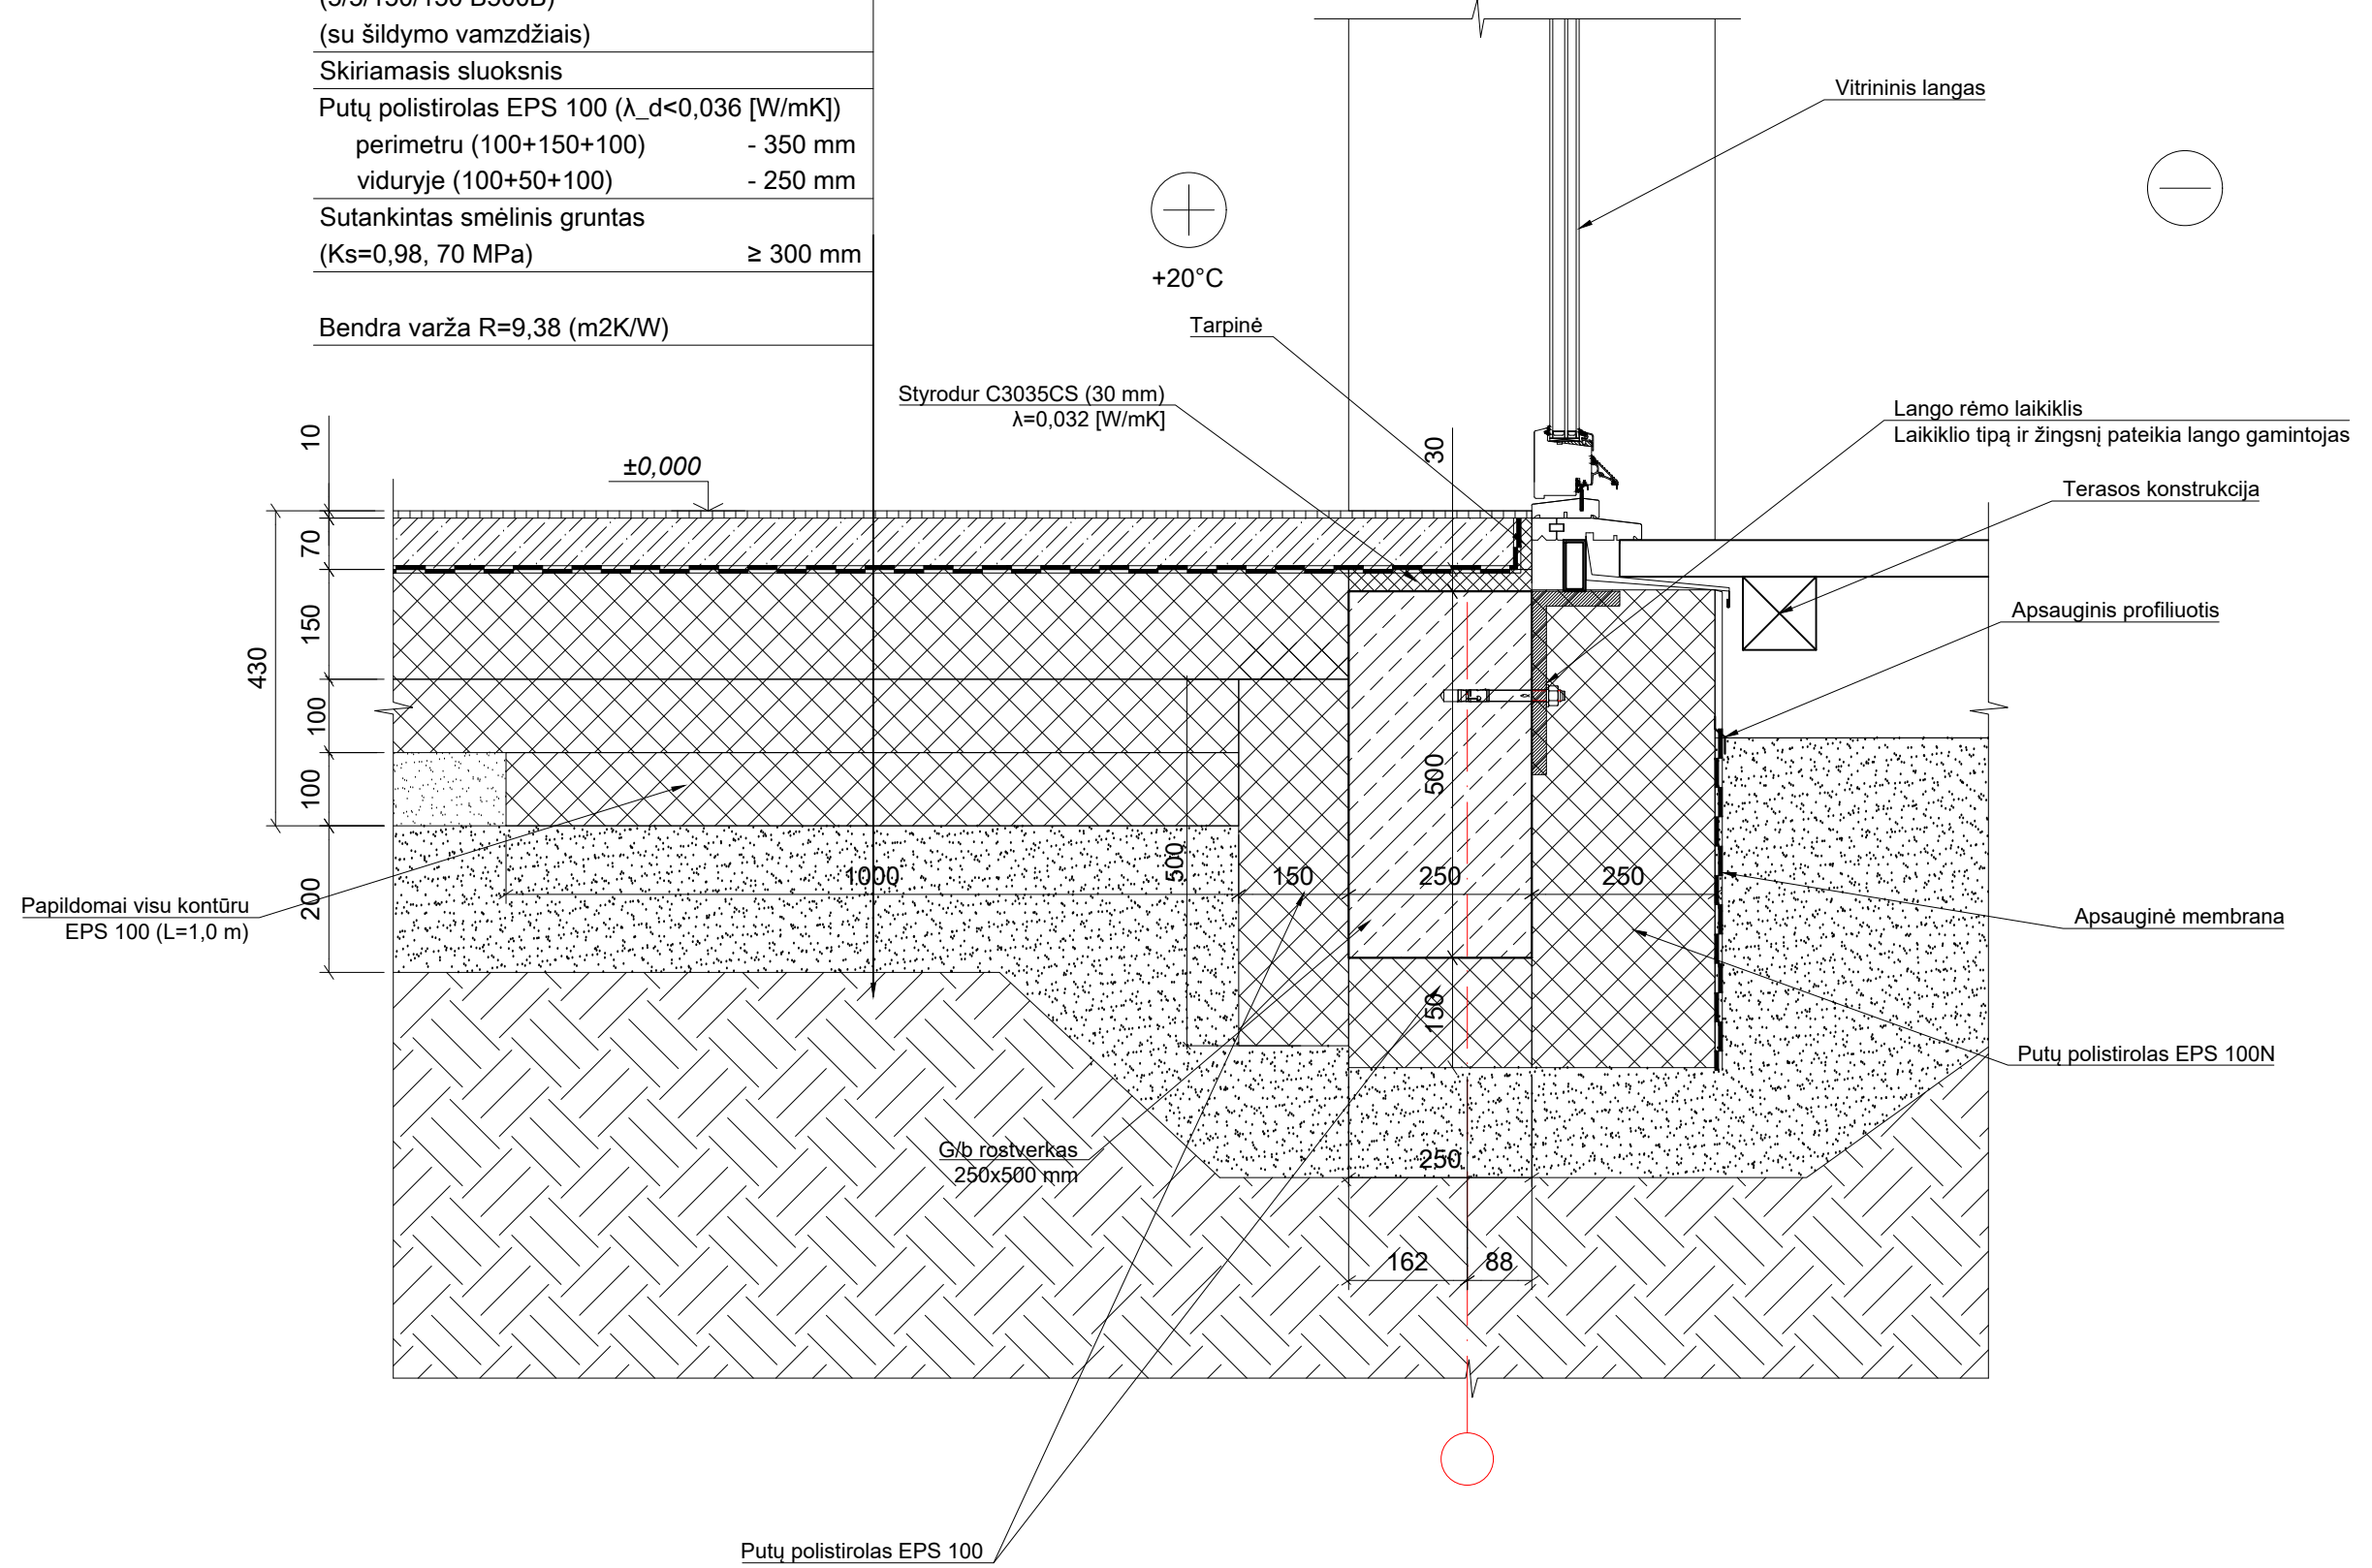

Atestato Nr.	 Konstitucijos pr. 23 B, Vilnius; tel.: +370 600 59349			Statinys	DAUGIABUČIŲ GYVENAMŲJŲ NAMŲ (7.3) ISRUTIES G. 38, 40, 42, 44, 46 VILNIAUS M. STATYBOS PROJEKTAS	
31857	PDV	D. Baltrušaitis	2016 06 15	Brėžinys	MAZGAS A2 M1:10	LAIDA O
Etapas	Statytojas UAB "PERPETA" (j.k.: 303228439)			Žymuo	16/01-01-TDP-SK-B.01	LAPAS 2
TDP						LAPŲ 5

**MAZGAS A3**  
1:10

Grindų danga	- 10* mm
Arm. išlyginamasis sl. (5/5/150/150 B500B) (su šildymo vamzdžiais)	- 70 mm
Skiriamasis sluoksnis	
Putų polistirolas EPS 100 ( $\lambda_{d < 0,036$ [W/mK])	
perimetru (100+150+100)	- 350 mm
viduryje (100+50+100)	- 250 mm
Sutankintas smėlinis gruntas ( $K_s = 0,98$ , 70 MPa)	$\geq 300$ mm
<b>Bendra varža R=9,38 (m<sup>2</sup>K/W)</b>	

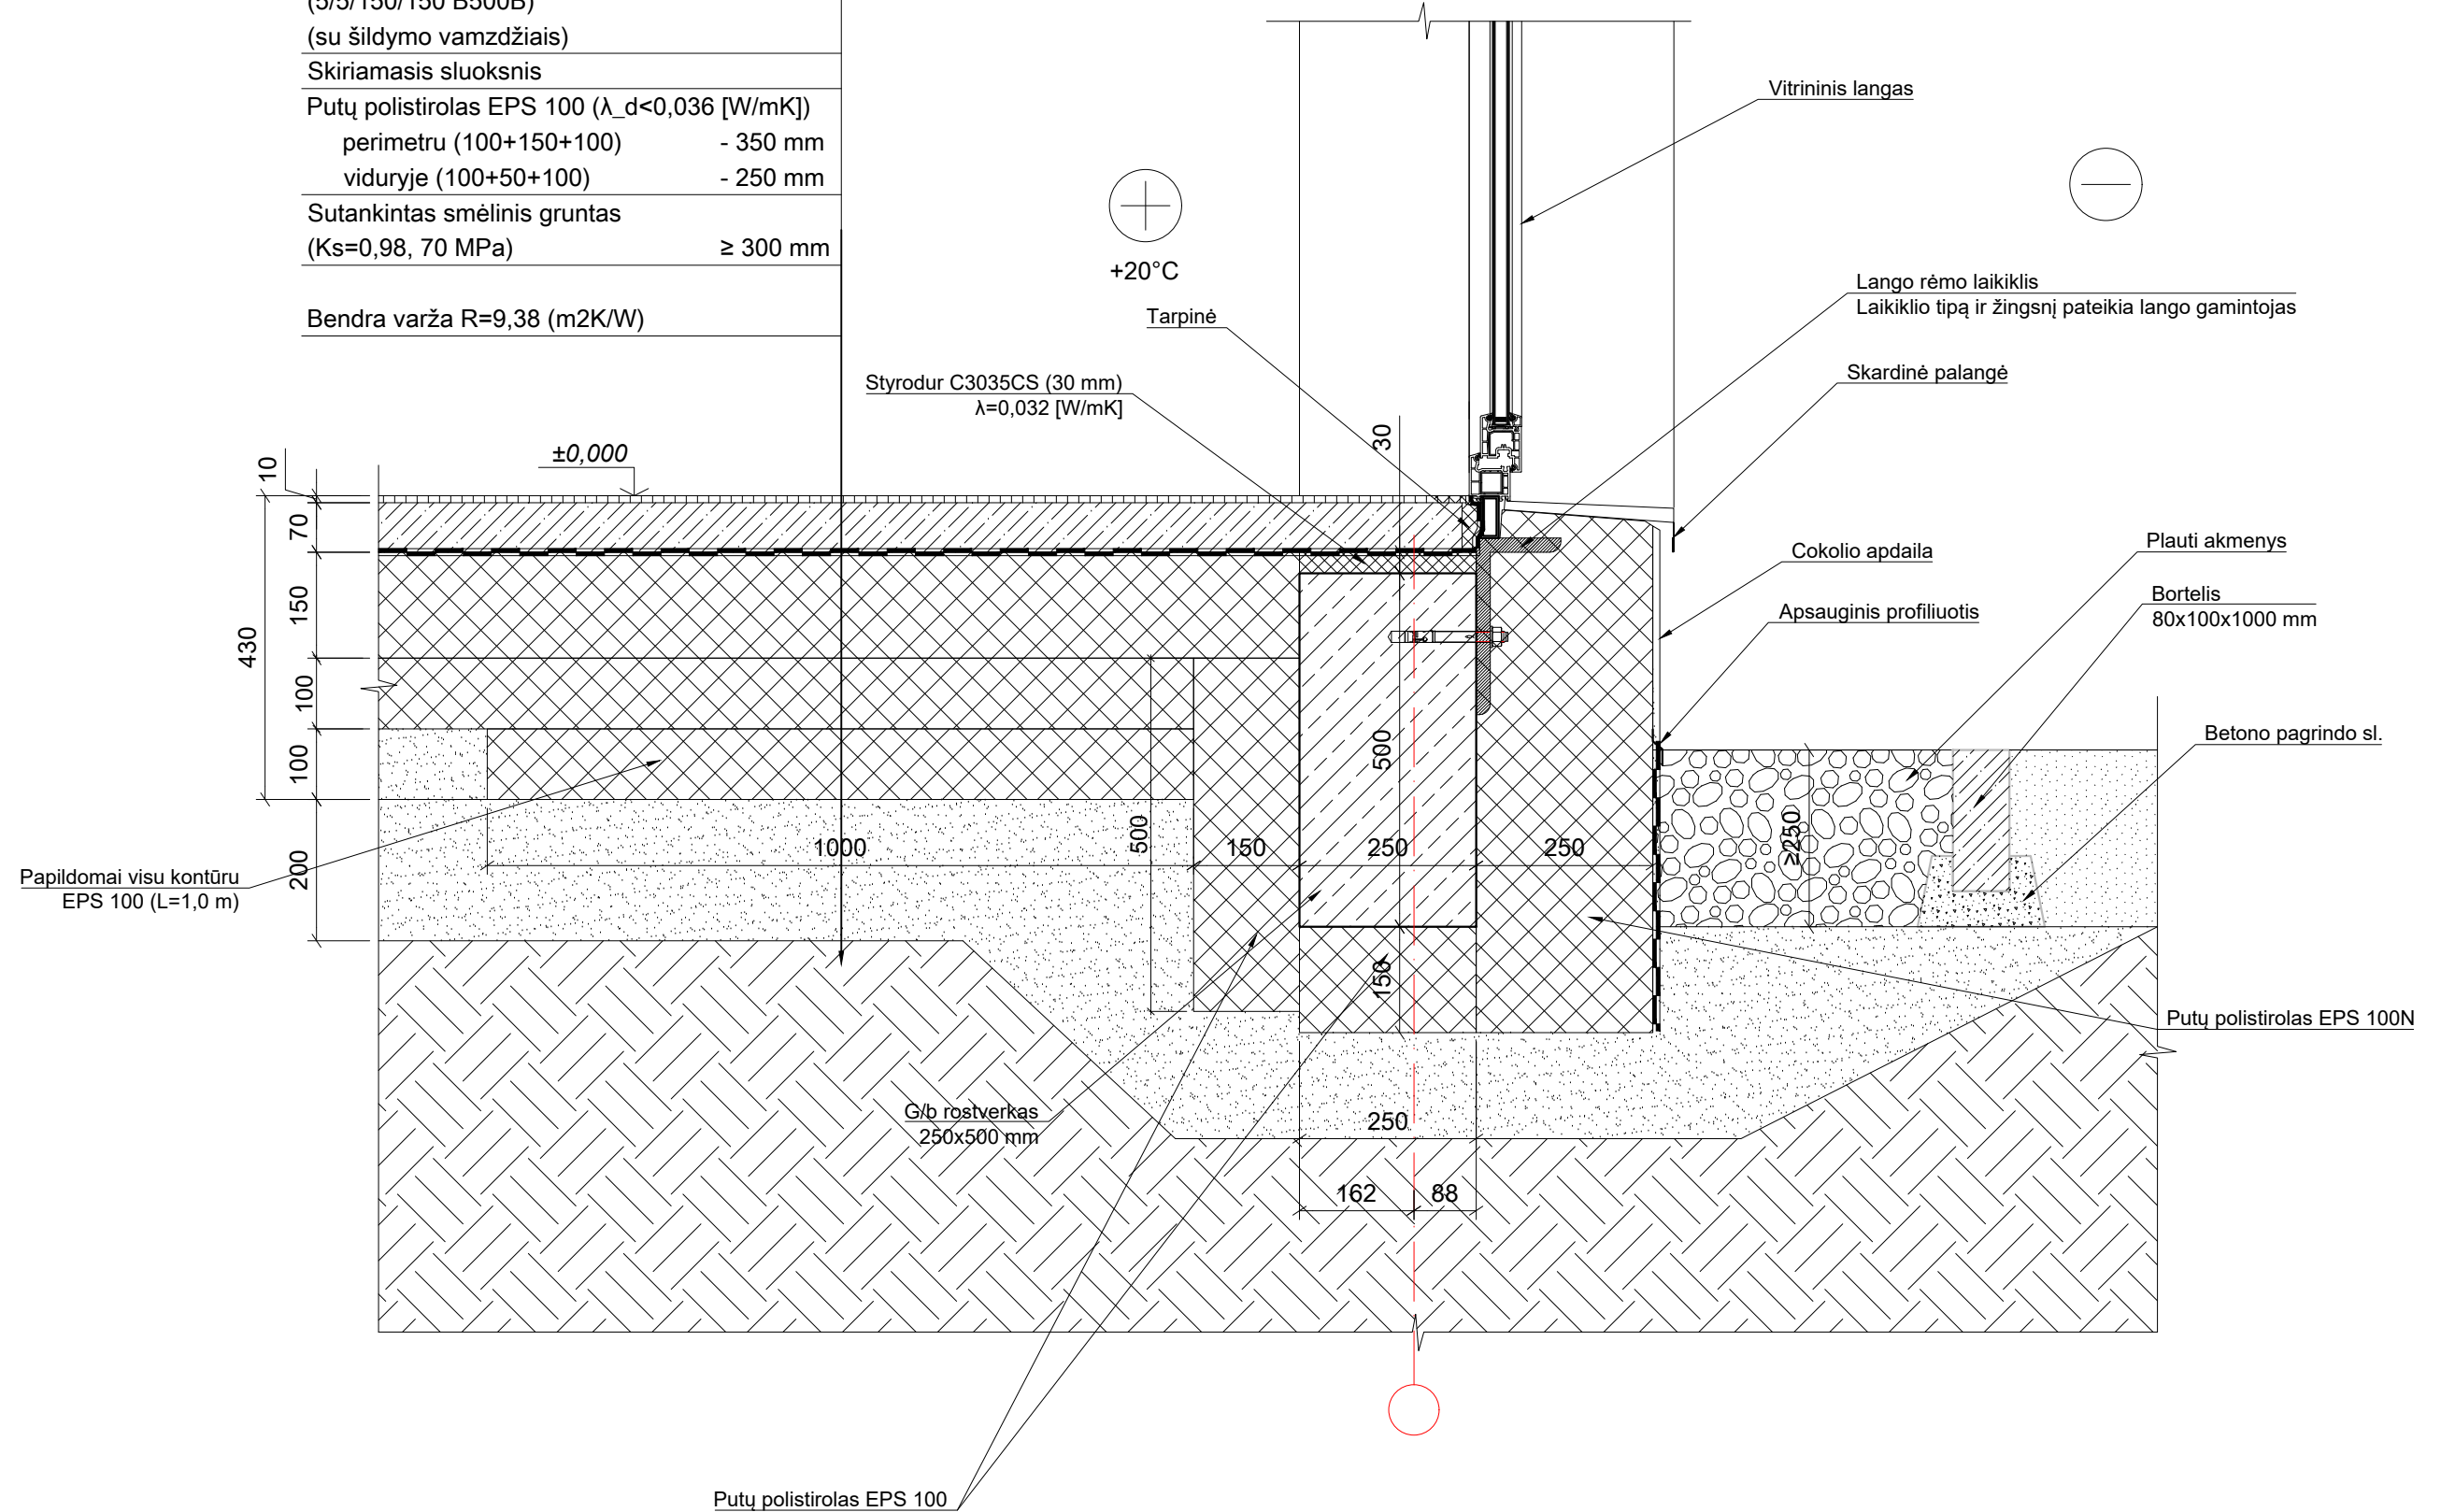


Atestato Nr.				Statynys	DAUGIABUČIŲ GYVENAMŲJŲ NAMŲ (7.3) ISRUTIES G. 38, 40, 42, 44, 46 VILNIAUS M. STATYBOS PROJEKTAS	
31857	PDV	D. Baltrušaitis	2016 06 15	Brėžinys	MAZGAS A3 M1:10	LAIDA O
Etapas	Statytojas UAB "PERPETA" (j.k.: 303228439)			Žymuo	16/01-01-TDP-SK-B.01	LAPAS 3
TDP						LAPŲ 5

**MAZGAS A4**  
1:10

Grindų danga	- 10* mm
Arm. išlyginamasis sl. (5/5/150/150 B500B) (su šildymo vamzdžiais)	- 70 mm
Skiriamasis sluoksnis	
Putų polistirolas EPS 100 ( $\lambda_d < 0,036$ [W/mK])	
perimetru (100+150+100)	- 350 mm
viduryje (100+50+100)	- 250 mm
Sutankintas smėlinis gruntas ( $K_s = 0,98$ , 70 MPa)	≥ 300 mm
<b>Bendra varža R=9,38 (m2K/W)</b>	


Trinkelė danga	- 80 mm
Cemento smėlio mišinys	- 30 mm
Skalda	- 100 mm
Sutankintas gruntas	

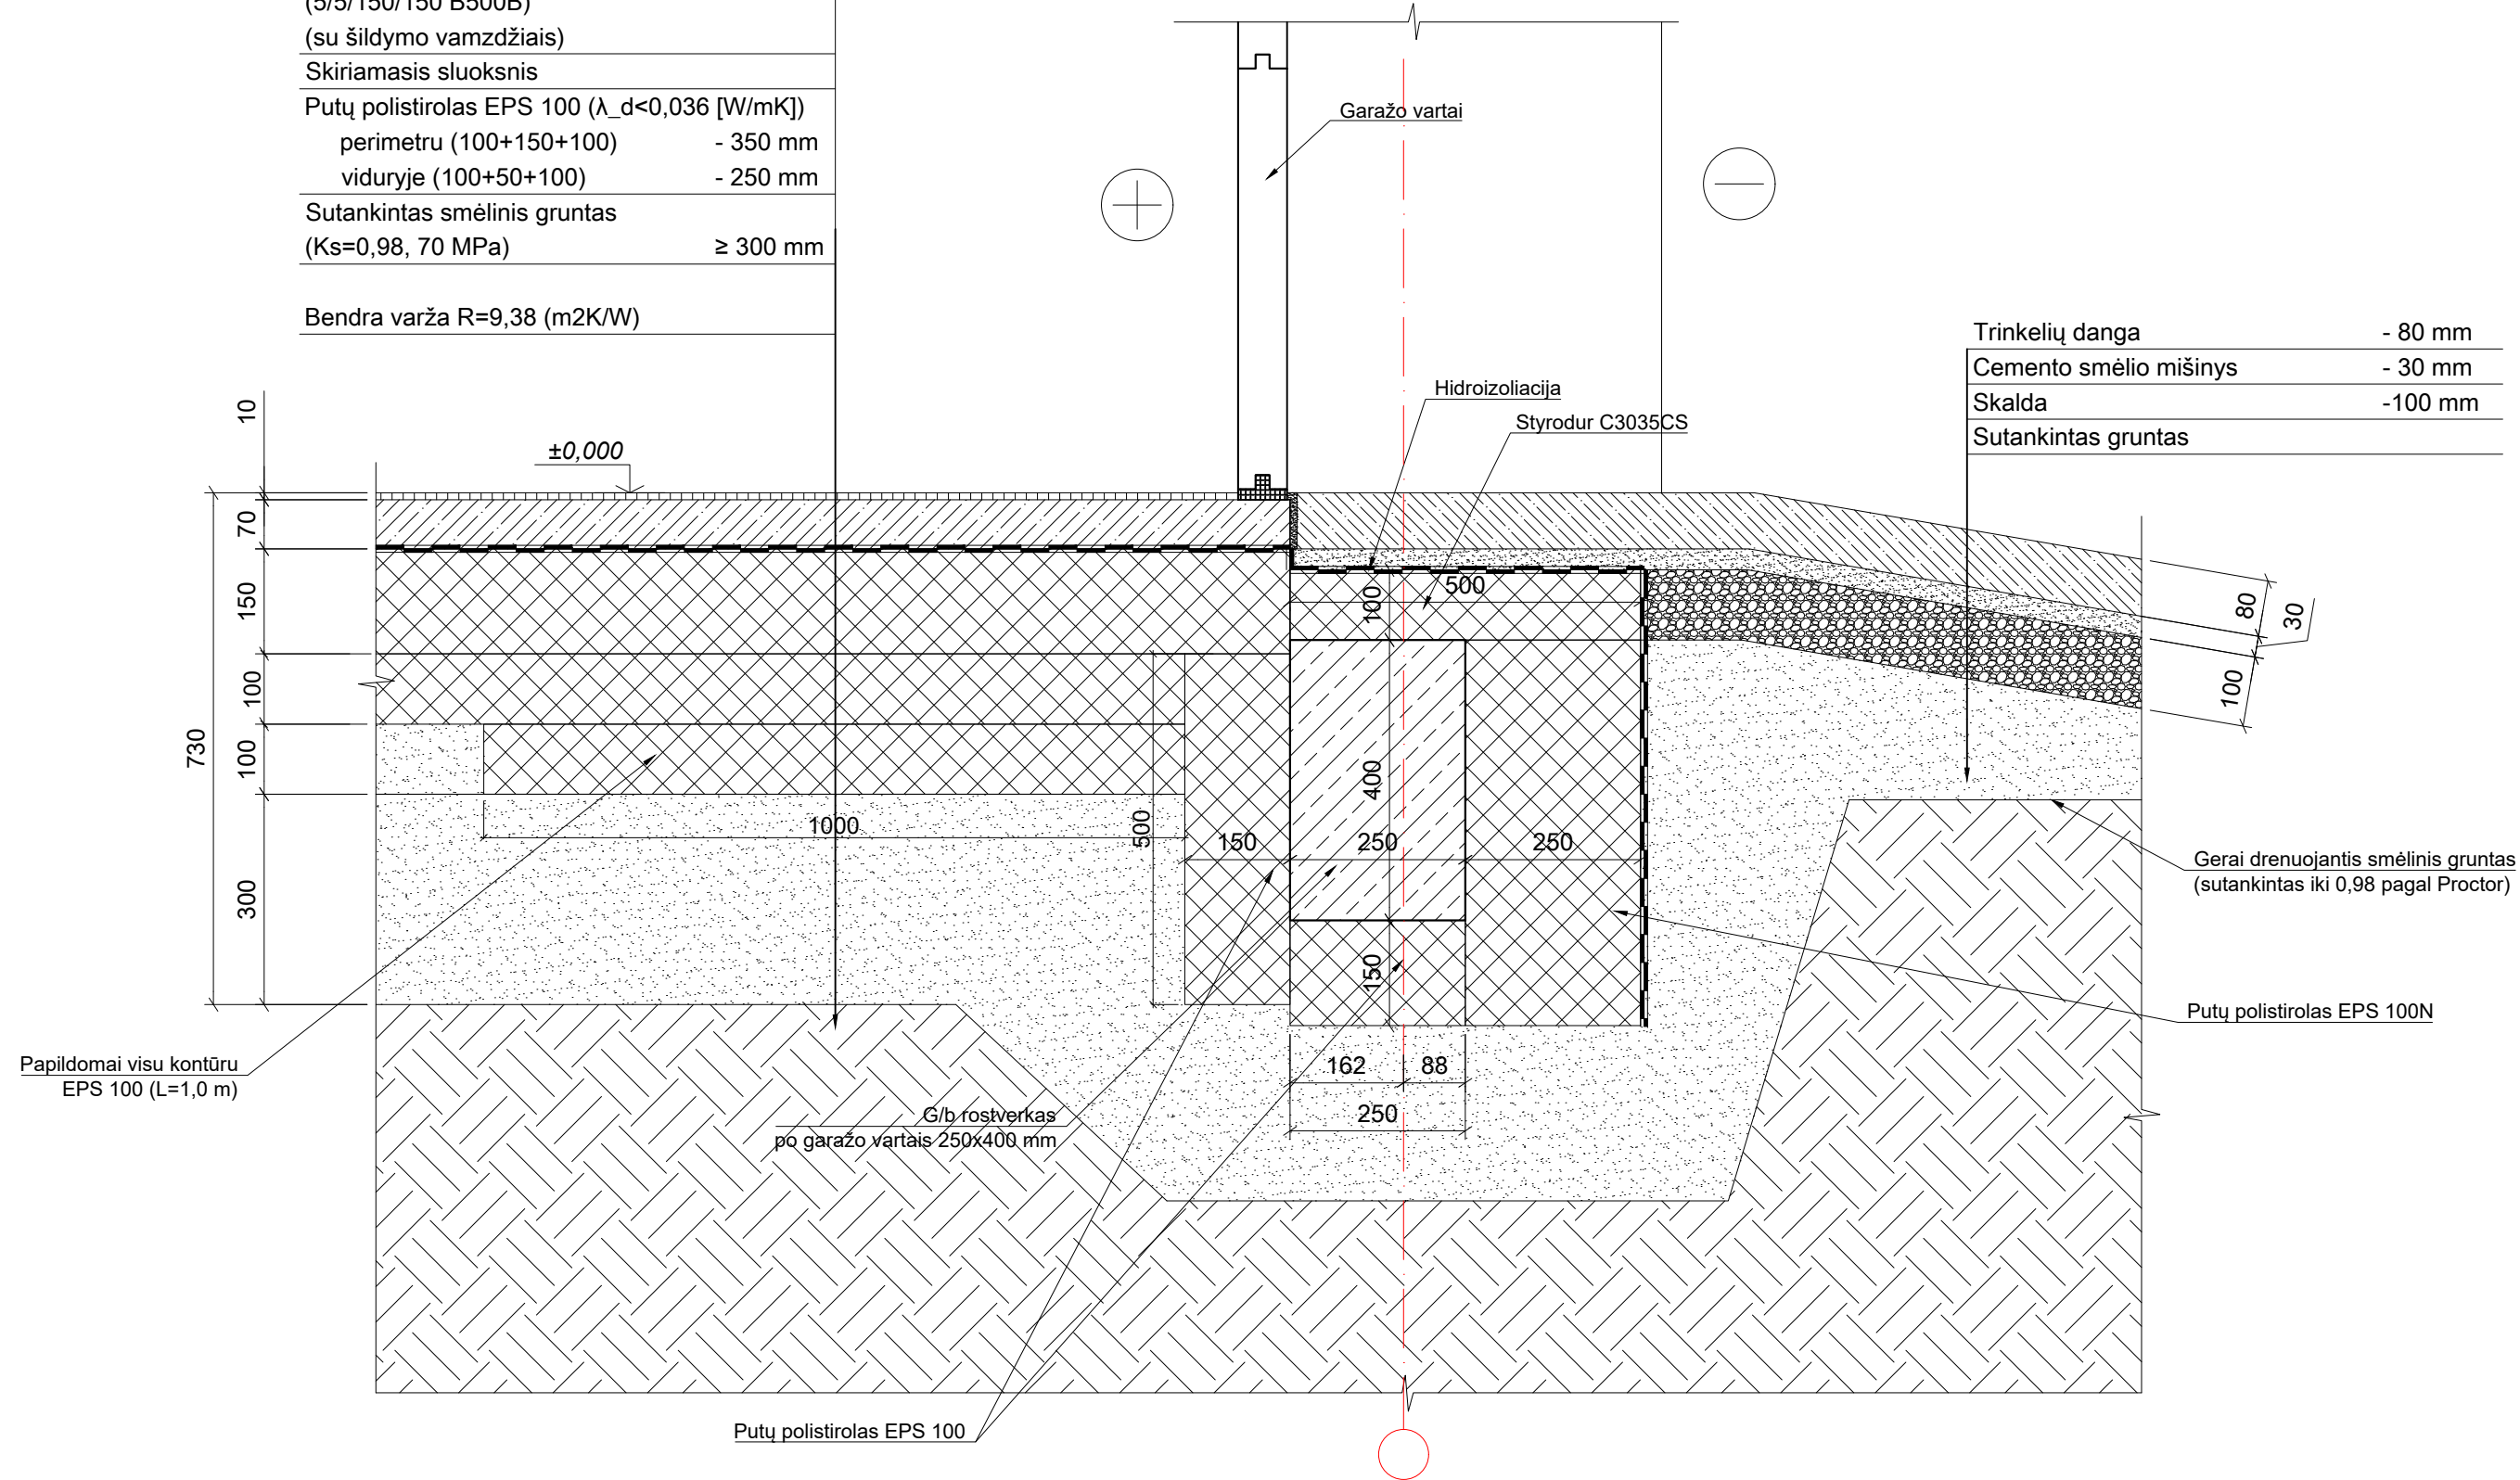

Atestato Nr.				Statyns	DAUGIABUČIŲ GYVENAMŪJŲ NAMŲ (7.3) ISRUTIES G. 38, 40, 42, 44, 46 VILNIAUS M. STATYBOS PROJEKTAS	
31857	PDV	D. Baltrušaitis	2016 06 15	Brėžinys	MAZGAS A4 M1:10	
					LAPAS	LAPŲ
Etapas	Statytojas			Žymuo	4	5
<b>TDP</b>	UAB "PERPETA" (j.k.: 303228439)			16/01-01-TDP-SK-B.01		



**MAZGAS A5**  
1:10

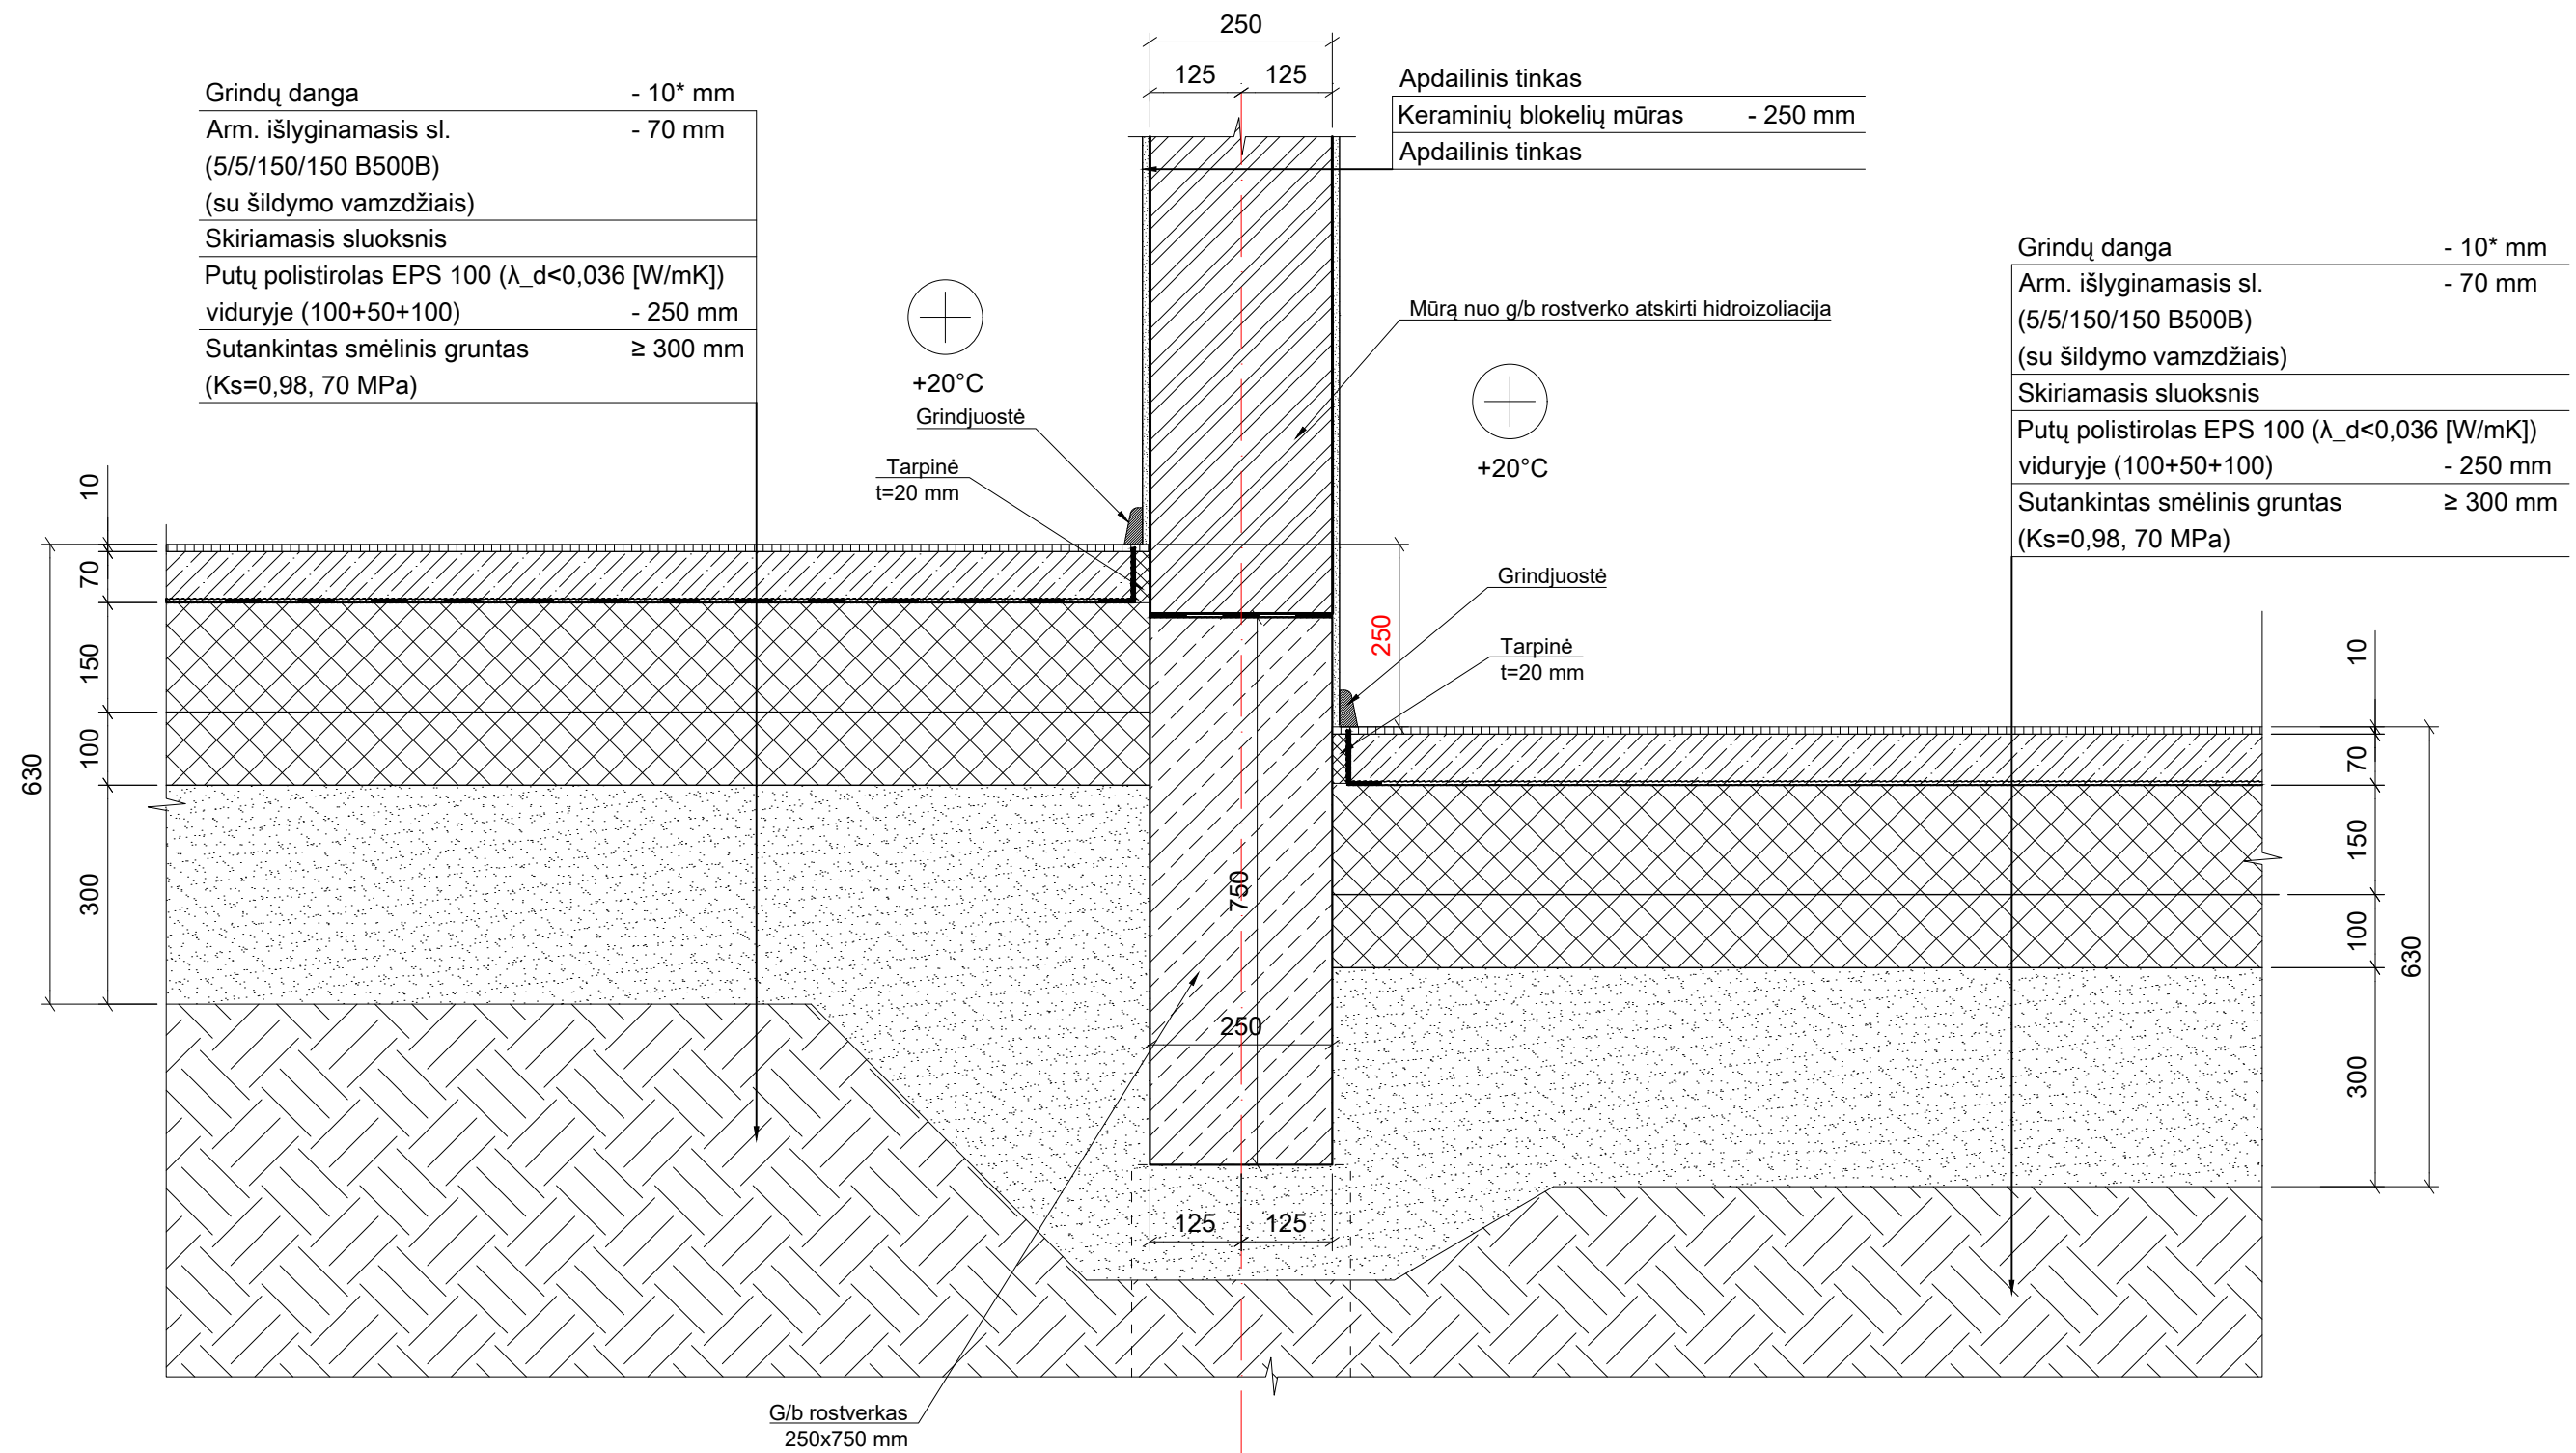

Grindų danga	- 10* mm
Arm. išlyginamasis sl. (5/5/150/150 B500B) (su šildymo vamzdžiais)	- 70 mm
Skiriamasis sluoksnis	
Putų polistirolas EPS 100 ( $\lambda_d < 0,036$ [W/mK]) viduryje (100+50+100)	- 250 mm
Sutankintas smėlinis gruntas ( $K_s = 0,98$ , 70 MPa)	$\geq 300$ mm

Apdailinis tinkas	
Keraminių blokelių mūras	- 250 mm
Apdailinis tinkas	

Grindų danga	- 10* mm
Arm. išlyginamasis sl. (5/5/150/150 B500B) (su šildymo vamzdžiais)	- 70 mm
Skiriamasis sluoksnis	
Putų polistirolas EPS 100 ( $\lambda_d < 0,036$ [W/mK]) viduryje (100+50+100)	- 250 mm
Sutankintas smėlinis gruntas ( $K_s = 0,98$ , 70 MPa)	$\geq 300$ mm

G/b rostverkas  
250x750 mm

Atestato Nr.	 Konstitucijos pr. 23 B, Vilnius; tel.: +370 600 59349				Statinys	DAUGIABUČIŲ GYVENAMŪJŲ NAMŲ (7.3) ISRUTIES G. 38, 40, 42, 44, 46 VILNIAUS M. STATYBOS PROJEKTAS		
31857	PDV	D. Baltrušaitis		2016 06 15	Brėžinys	MAZGAS A5 M1:10		LAIDA O
Etapas	Statytojas UAB "PERPETA" (j.k.: 303228439)				Žymuo	16/01-01-TDP-SK-B.01		LAPAS 5
TDP								LAPŲ 5