


Pjuvis A - A

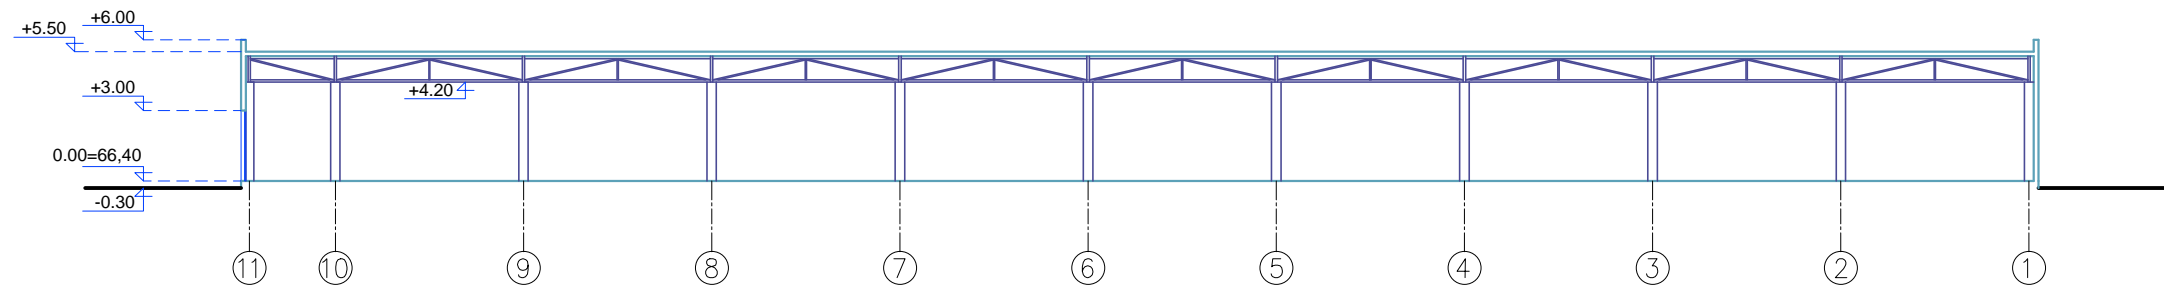

Pjuvis B - B

PASTABOS:  
 1.MATMENYS BRĖŽINYJE DUOTI CM.  
 2.ALTITUDĖS DUOTOS M.  
 3.0.00=66.40

Registro nr. 044956	<b>ARCHartelė partneriai</b>			Objekto pavadinimas: Prekybos centras (7.9.) Mažeikiai, Skuodo g. 9. Statybos projektas	
A358	Pareigos PV/Arch. Arch.	V. Pavardė H.Štaudė D. Urbonaitė	Parašas	Data	Brėžinio pavadinimas: Pjuvis A - A Pjuvis B - B
pp	Užsakovas: UAB "Eglitana"			Komplekso Nr. AA2017-03	Lapas 5
					Lapų 0