

- PASTABOS:
 1. Matmenys duoti metrais.
 2. Pateikti medžiagų kiekiai orientaciniai.
 3. Spalvos, naudojamos apdailai medžiagam, fiksinamos statybių metu.

Fasadų apdailos lentelė

Fasado elementas	Apdaila	Spalva	Etalonas	Kiekis
Stogas	Pilydoma ruloninė bituminė stogo danga	Tamsiai pilka		695,04 m ²
Stogas	Profiluota plieninė stogo danga	Pilka		156,91 m ²
Sienos	Ventiliuojamas fasadas, fibrocementinės plokštės Eternit tekstura TA 207	Pilka		321,26 m ²
Sienos	Ventiliuojamas fasadas, fibrocementinės plokštės Eternit tekstura TG 205	Šviesiai pilka		1106,40 m ²
Cokolis	Dekoratyvinis linkas	Tamsiai Pilka		55,76 m ²

Sutartiniai žymėjimai

- Esama
- Projektuojama
- Griauinama
- Užpildomos angos



Projekto sprendinius tvirtina
 UAB "Gardmena"
 dir. Mindaugas Šliuža



UAB VAKARU ARCHITEKTŪRA
 M. Mažvydo al. 3(3a.), Klaipėda, www.vakaruarchitektura.lt
 tel. 867810636; eL paštas: info@vakaruarchitektura.lt

Atestato Nr.	Pareigos	Vardas, Pavardė	Parašas	Data
A 1852	PV Arch.	Tadas Stalaučiškis		2016.04
MK 4184	Arch.	Edmundas Pilvelis		2016.04
STADIJA	Statytojas			
TDP	UAB "Gardmena"			


Pastato - paruoštas Akmenės r. sav. Naujosios Akmenės m. L. Petraivičiaus a. 1 paprastojo remonto projektas
 Kad. Nr. 3233/0007:78

Fasadai tarp ašių I-A

M 1 : 100

Lapas	Lapų
1	1

VA-2015-151-A-01

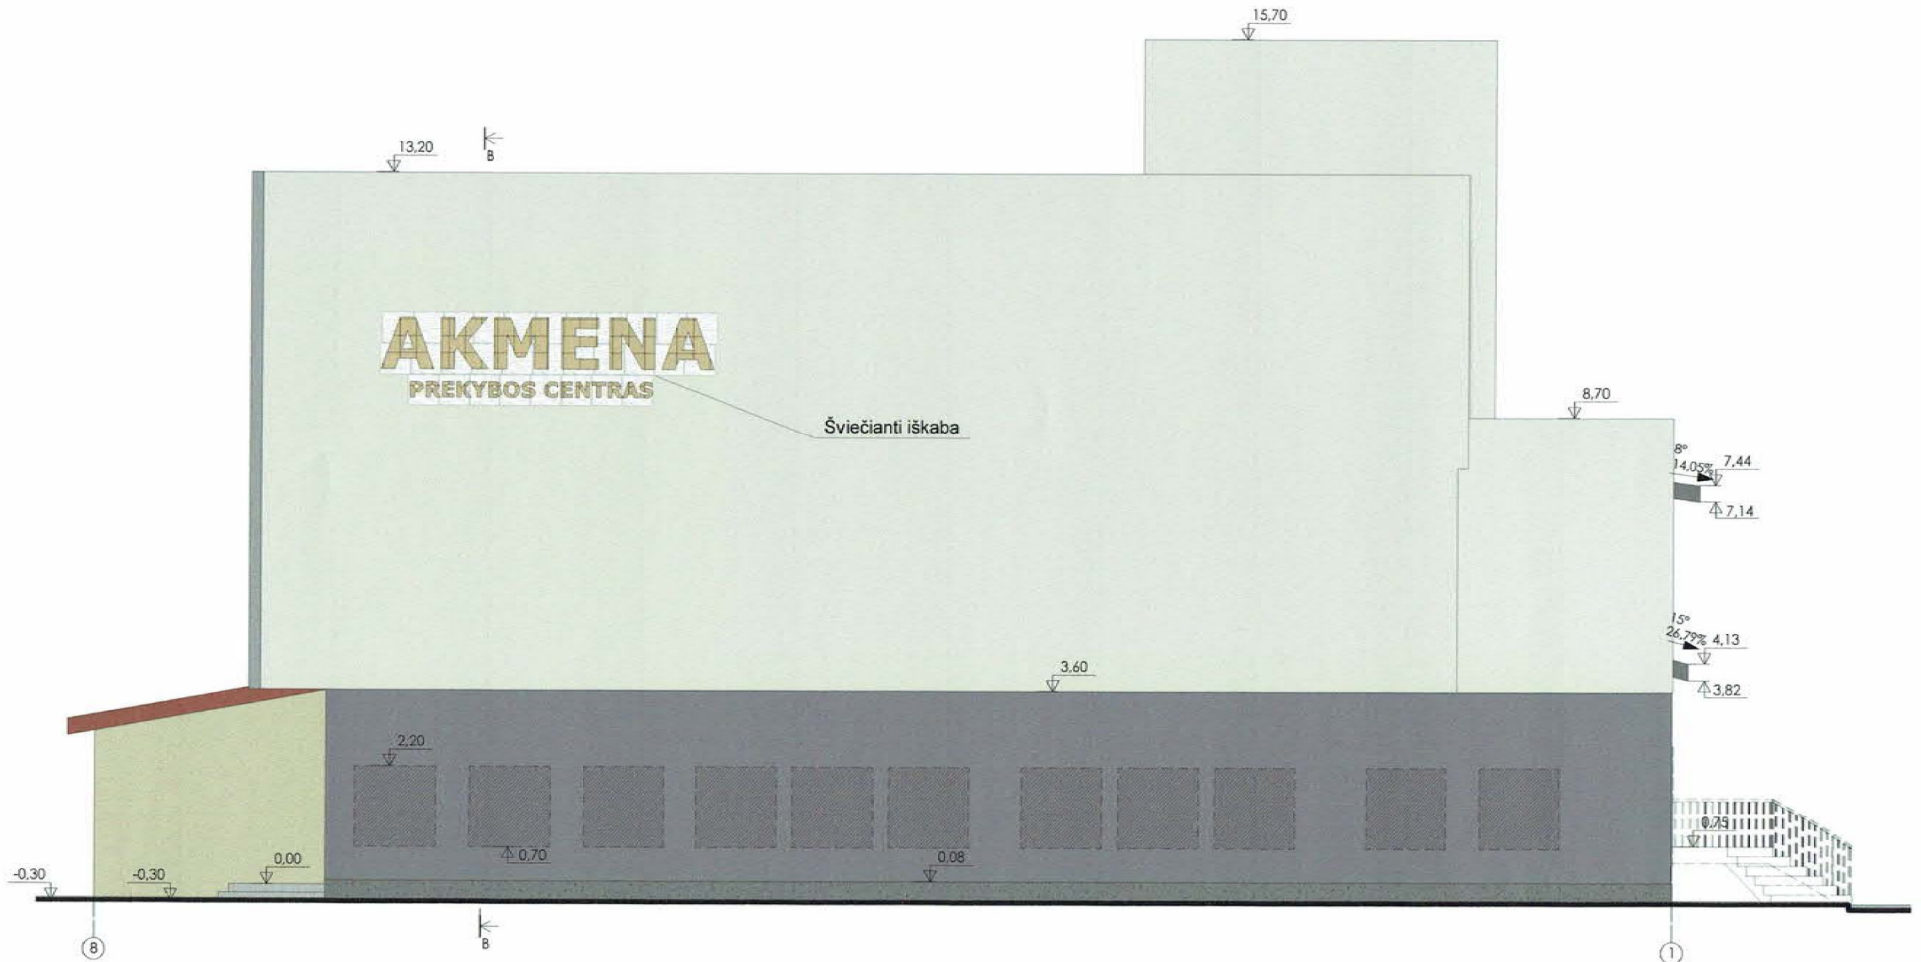

- PASTABOS:
 1. Matmenys duoti metrais.
 2. Pateikti medžiagų kiekiai orientaciniai.
 3. Spalvos, naudojamos apdailos medžiagom, tikslinamos statybu metu.

Fasadų apdailos lentelė

Fasado elementas	Apdaila	Spalva	Etalonas	Kiekis
Stogas	Prilydoma ruloninė bituminė stogo danga	Tamsiai pilka		695,04 m ²
Stogas	Profiliuota plieninė stogo danga	Pilka		156,91 m ²
Sienas	Ventiliuojamas fasadas, fibrocementinės plokštės Eternit textura TA 207	Pilka		321,26 m ²
Sienas	Ventiliuojamas fasadas, fibrocementinės plokštės Eternit textura TG 205	Šviesiai pilka		1106,40 m ²
Cokošs	Dekoratyvinis tinkas	Tamsiai Pilka		55,76 m ²

Sutartiniai žymėjimai


- Esama
- Projektuojama
- Griauinama
- Užpildomos angos



Projekto sprendinius tvirtnu
 UAB "Gardmena"
 dir. Mindaugas Šliuža



				Pastatas: parduotuvės Akmenės r. sav. Naujosios Akmenės m. L. Petraičiaus a. 1 paprastojo remonto projektas Kad. Nr. 3233/0007:78	
Atestato Nr.	Pareigos	Vardas, Pavardė	Parašas	Data	Fasadas tarp ašių 8-1
A 1852	PV Arch.	Tadas Stalaučinskas		2016.04	
MK 4184	Arch.	Edmundas Pilvelis		2016.04	VA-2015-151-A-02
STADIJA	Statytojas	UAB "Gardmena"			
TDP					M 1 : 100
					Laida
					0
					Lapas
					1
					Lapų
					1

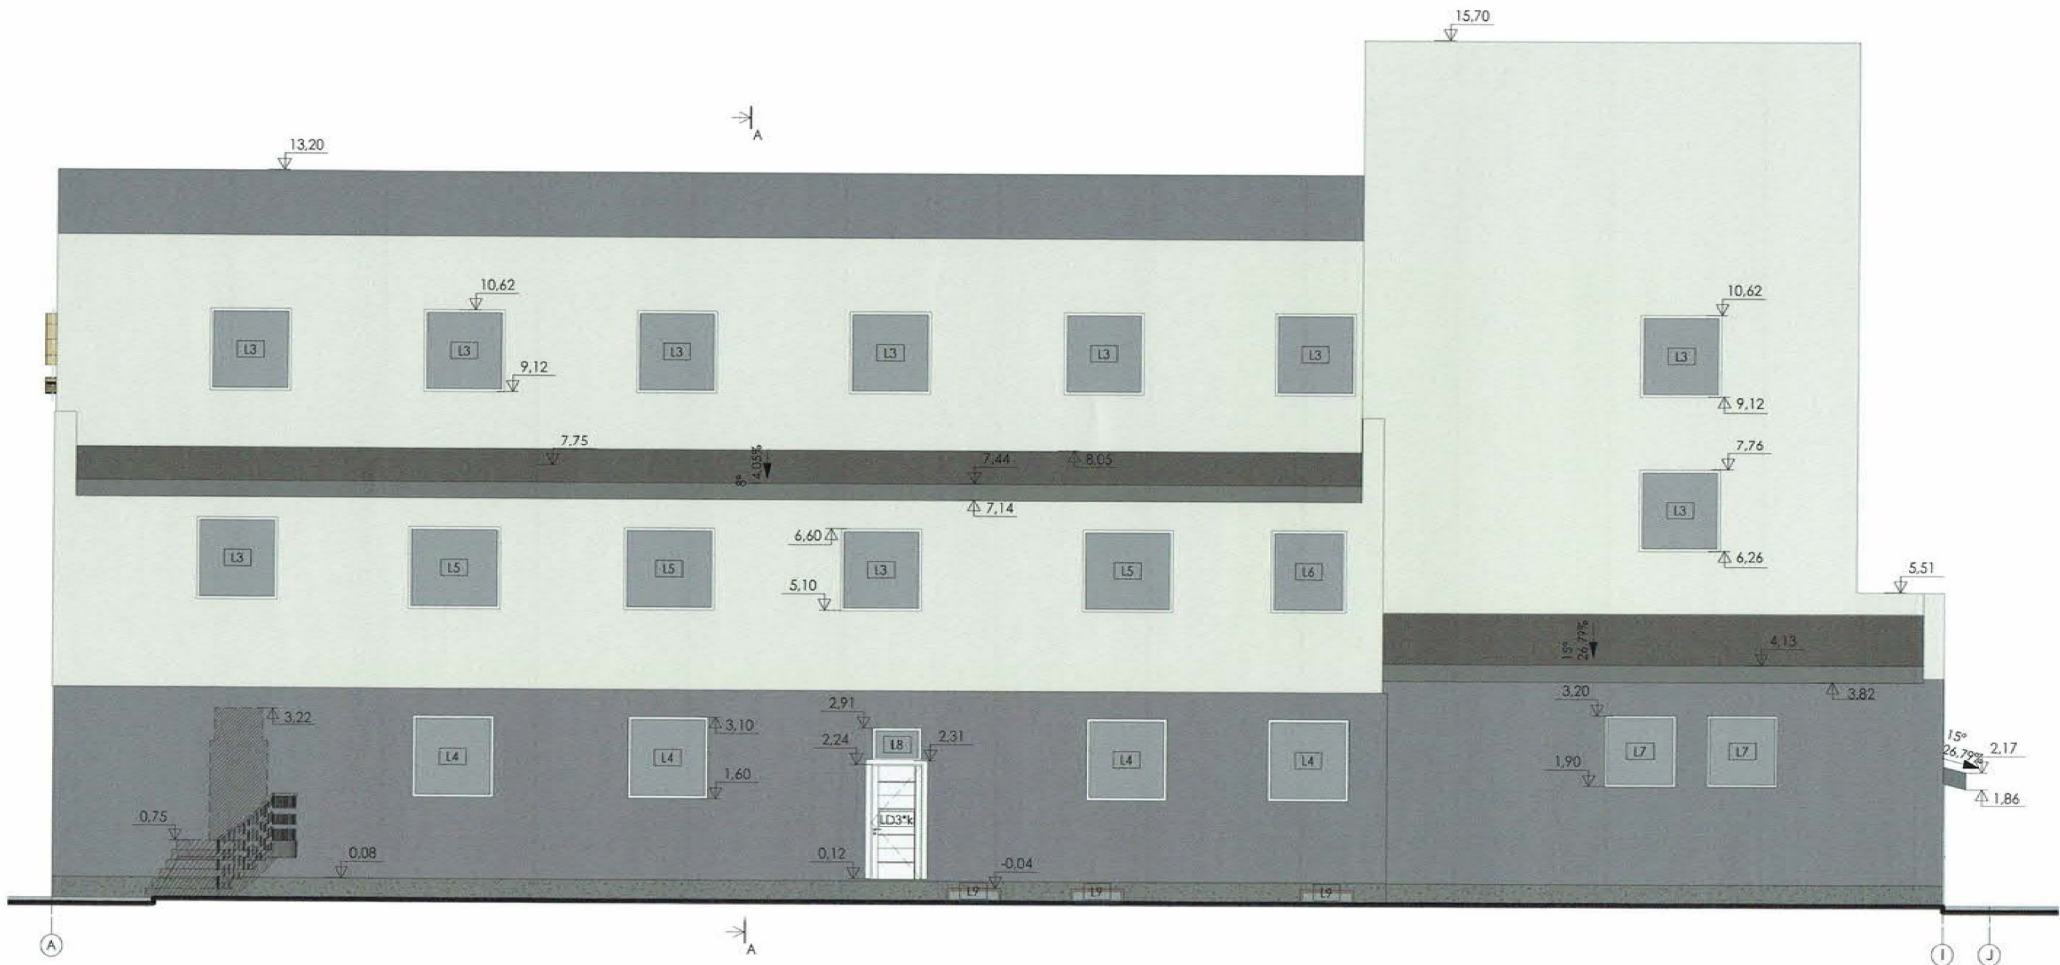

- PASTABOS:
 1. Matmenys duoti metrais.
 2. Pateikti medžiagų kiekiai orientaciniai.
 3. Spalvos, naudojamos apdailos medžiagom, tiksinamos statybu metu.

Sutariniai žymėjimai

- Esama
- Projektuojama
- Griauinama
- Užpildomas angos

Fasadų apdailos lentelė

Fasado elementas	Apdaila	Spalva	Etalonas	Kiekis
Stogas	Prilydoma rulininė bituminė stogo danga	Tamsiai pilka		695.04 m ²
Stogas	Profiluota plieninė stogo danga	Pilka		156.91 m ²
Sienos	Ventiliuojamas fasadas, fibrocementinės plokštės Eternit textura TA 207	Pilka		321.26 m ²
Sienos	Ventiliuojamas fasadas, fibrocementinės plokštės Eternit textura TG 205	Šviesiai pilka		1106.40 m ²
Cokalis	Dekoratyvinis tinkas	Tamsiai Pilka		55.76 m ²

UAB VAKARŲ ARCHITEKTŪRA
 M. Mažvydo al. 3(3a), Klaipėda, www.vakaruarchitektura.lt
 tel. 867810636; el. paštas: info@vakaruarchitektura.lt

Atestato Nr.	Pareigos	Vardas, Pavardė	Parašas	Data
A 1852	PV Arch.	Tadas Stalaučinskas		2016.04
MK 4184	Arch.	Edmundas Pilvelis		2016.04

STADIJA Statytojas


TDP UAB "Gardmena"



Projekto sprendinius tvirtnu
 UAB "Gardmena"
 dir. Mindaugas Šliuozas



Fasada tarp ašių A-I		Laida
		0
M 1 : 100		Lapas Lapų
VA-2015-151-A-03		1 1

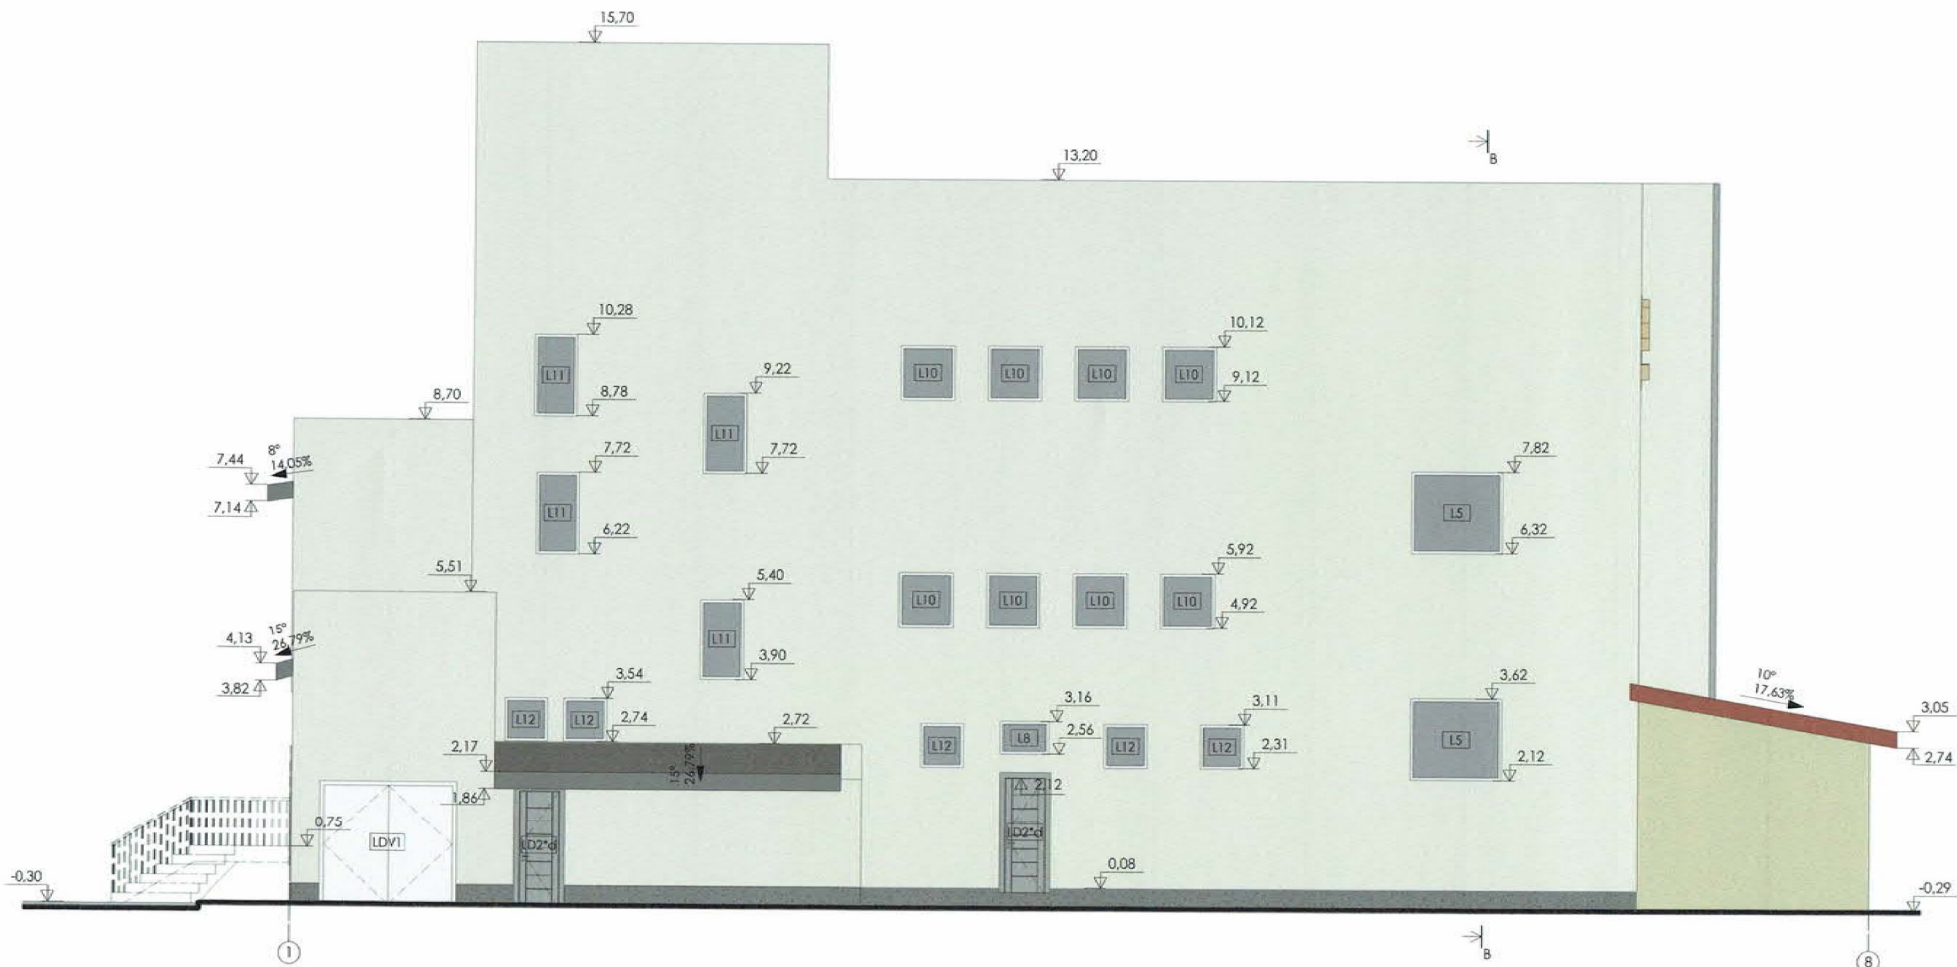

PASTABOS:
 1. Matmenys duoti metrais.
 2. Pateikti medžiagų kiekiai orientaciniai.
 3. Spalvos, naudojamos apdailos medžiagom, tikslinamos statybu metu.

Fasadų apdailos lentelė

Fasado elementas	Apdaila	Spalva	Etalonas	Kiekis
Stogas	Plydoma rulinė bituminė stogo danga	Tamsiai pilka		695,04 m ²
Stogas	Profiluota pilieninė stogo danga	Pilka		156,91 m ²
Sienos	Ventiliuojamas fasadas, fibrocementinės plokštės Eternit textura TA 207	Pilka		321,26 m ²
Sienos	Ventiliuojamas fasadas, fibrocementinės plokštės Eternit textura TG 205	Šviesiai pilka		1106,40 m ²
Cokolis	Dekoratyvinis tinkas	Tamsiai Pilka		55,76 m ²

Sutartiniai žymėjimai

- Esama
- Projektuojama
- Griunama
- Užpildomos angos



Projekto sprendinius tvirtinu
 UAB "Gardmena"
 dir. Mindaugas Šliuža



M. Mažvydo al. 3(3a), Klaipėda, www.vakaruarchitektura.lt tel. 867810636, el. paštas: info@vakaruarchitektura.lt				
Atleisto Nr.	Pareigos	Vardas, Pavardė	Parašas	Data
A 1852	PV Arch.	Tadas Stalaučinskas		2016.04
MK 4184	Arch.	Edmundas Pilvelis		2016.04
STADIJA	Statytojas			
TDP	UAB "Gardmena"			

Pašto, pramoninės Akmenės r. sav. Naujosios Akmenės m. L. Petkevičiaus a. 1 paprastojo remonto projektas
 Kad. Nr. 3233/0007:78

Fasadas tarp ašių 1-8

Laida	0
M 1:100	
Lapas	Lapų
1	1

VA-2015-151-A-04