

SUTARTINIAI ŽYMĖJIMAI


	Sklypų riba
	Griaunami pastatai
	Požeminio aukšto užstatymas
	Įvažiavimas į sklypą
	Pateikimas į planuojamą pastatą
	Esami pastatai
	Asfalto danga
	Trinkelio danga
	Veja
1	Projektuojami pastatai
2	Buitinių atliekų konteinerių vieta
3	Vaikų žaidimo aikštelė
4	Pandusas į požeminį parkingą

Pavadinimas	Mato vienetas	Kiekis
1.1. sklypo plotas	m ²	1657
1.2. sklypo užstatymo plotas	m ²	765
1.3. sklypo užstatymo intensyvumas	-	1.57
1.4. priklausomieji želdynai	m ²	540 (32%)
1.5. automobilių stovėjimo vietų skaičius	vnt.	37
1.6. sklypo užstatymo tankumas	%	46
1.7. sklypo užstatymo aukštis	m	16 (4-5 a.)

Kultūros paveldo departamento prie
 Kultūros ministerijos Vilniaus skyriaus
 vyriausioji specialistė
Anželika Zdanevičienė
 2017 m. ... mėn. ... d. Nr. ...

PUSLAPIS
 PUSLAPIS FATIKRINTA
 Dirs. Nr. 17-90PP
 ... administracijos
 ... paramento
 ... apsaugos sk./riaus vedėjas
DD
 Darius Daunoras
 2017-03-17

Atestato Nr.	Rengėjas: UAB "Miesto plėtra"	Statinio projekto pavadinimas: DAUGIABUČIO GYVENAMOJO NAMO MANUFAKTŪRŲ G. 26 VILNIUJE PROJEKTINIAI PASIŪLYMAI
A 2075	Arch. A. Blotnys 2017-03-15	Dokumento pavadinimas: Sklypo planas
Atestato Nr.	Rengėjas: ARCHUS Laisvės pr. 60-1107 Mob. tel. 8615 28588 E-mail: info@archus.lt	
A 1461	PV / Arch. A. Bakanovas 2017-03-15	Laida
Etapas	Statytojas: UAB "Vilmestos projektai"	Dokumento žymuo: A-20160905-PP-15
PP		Lapas 15 Lapų 25

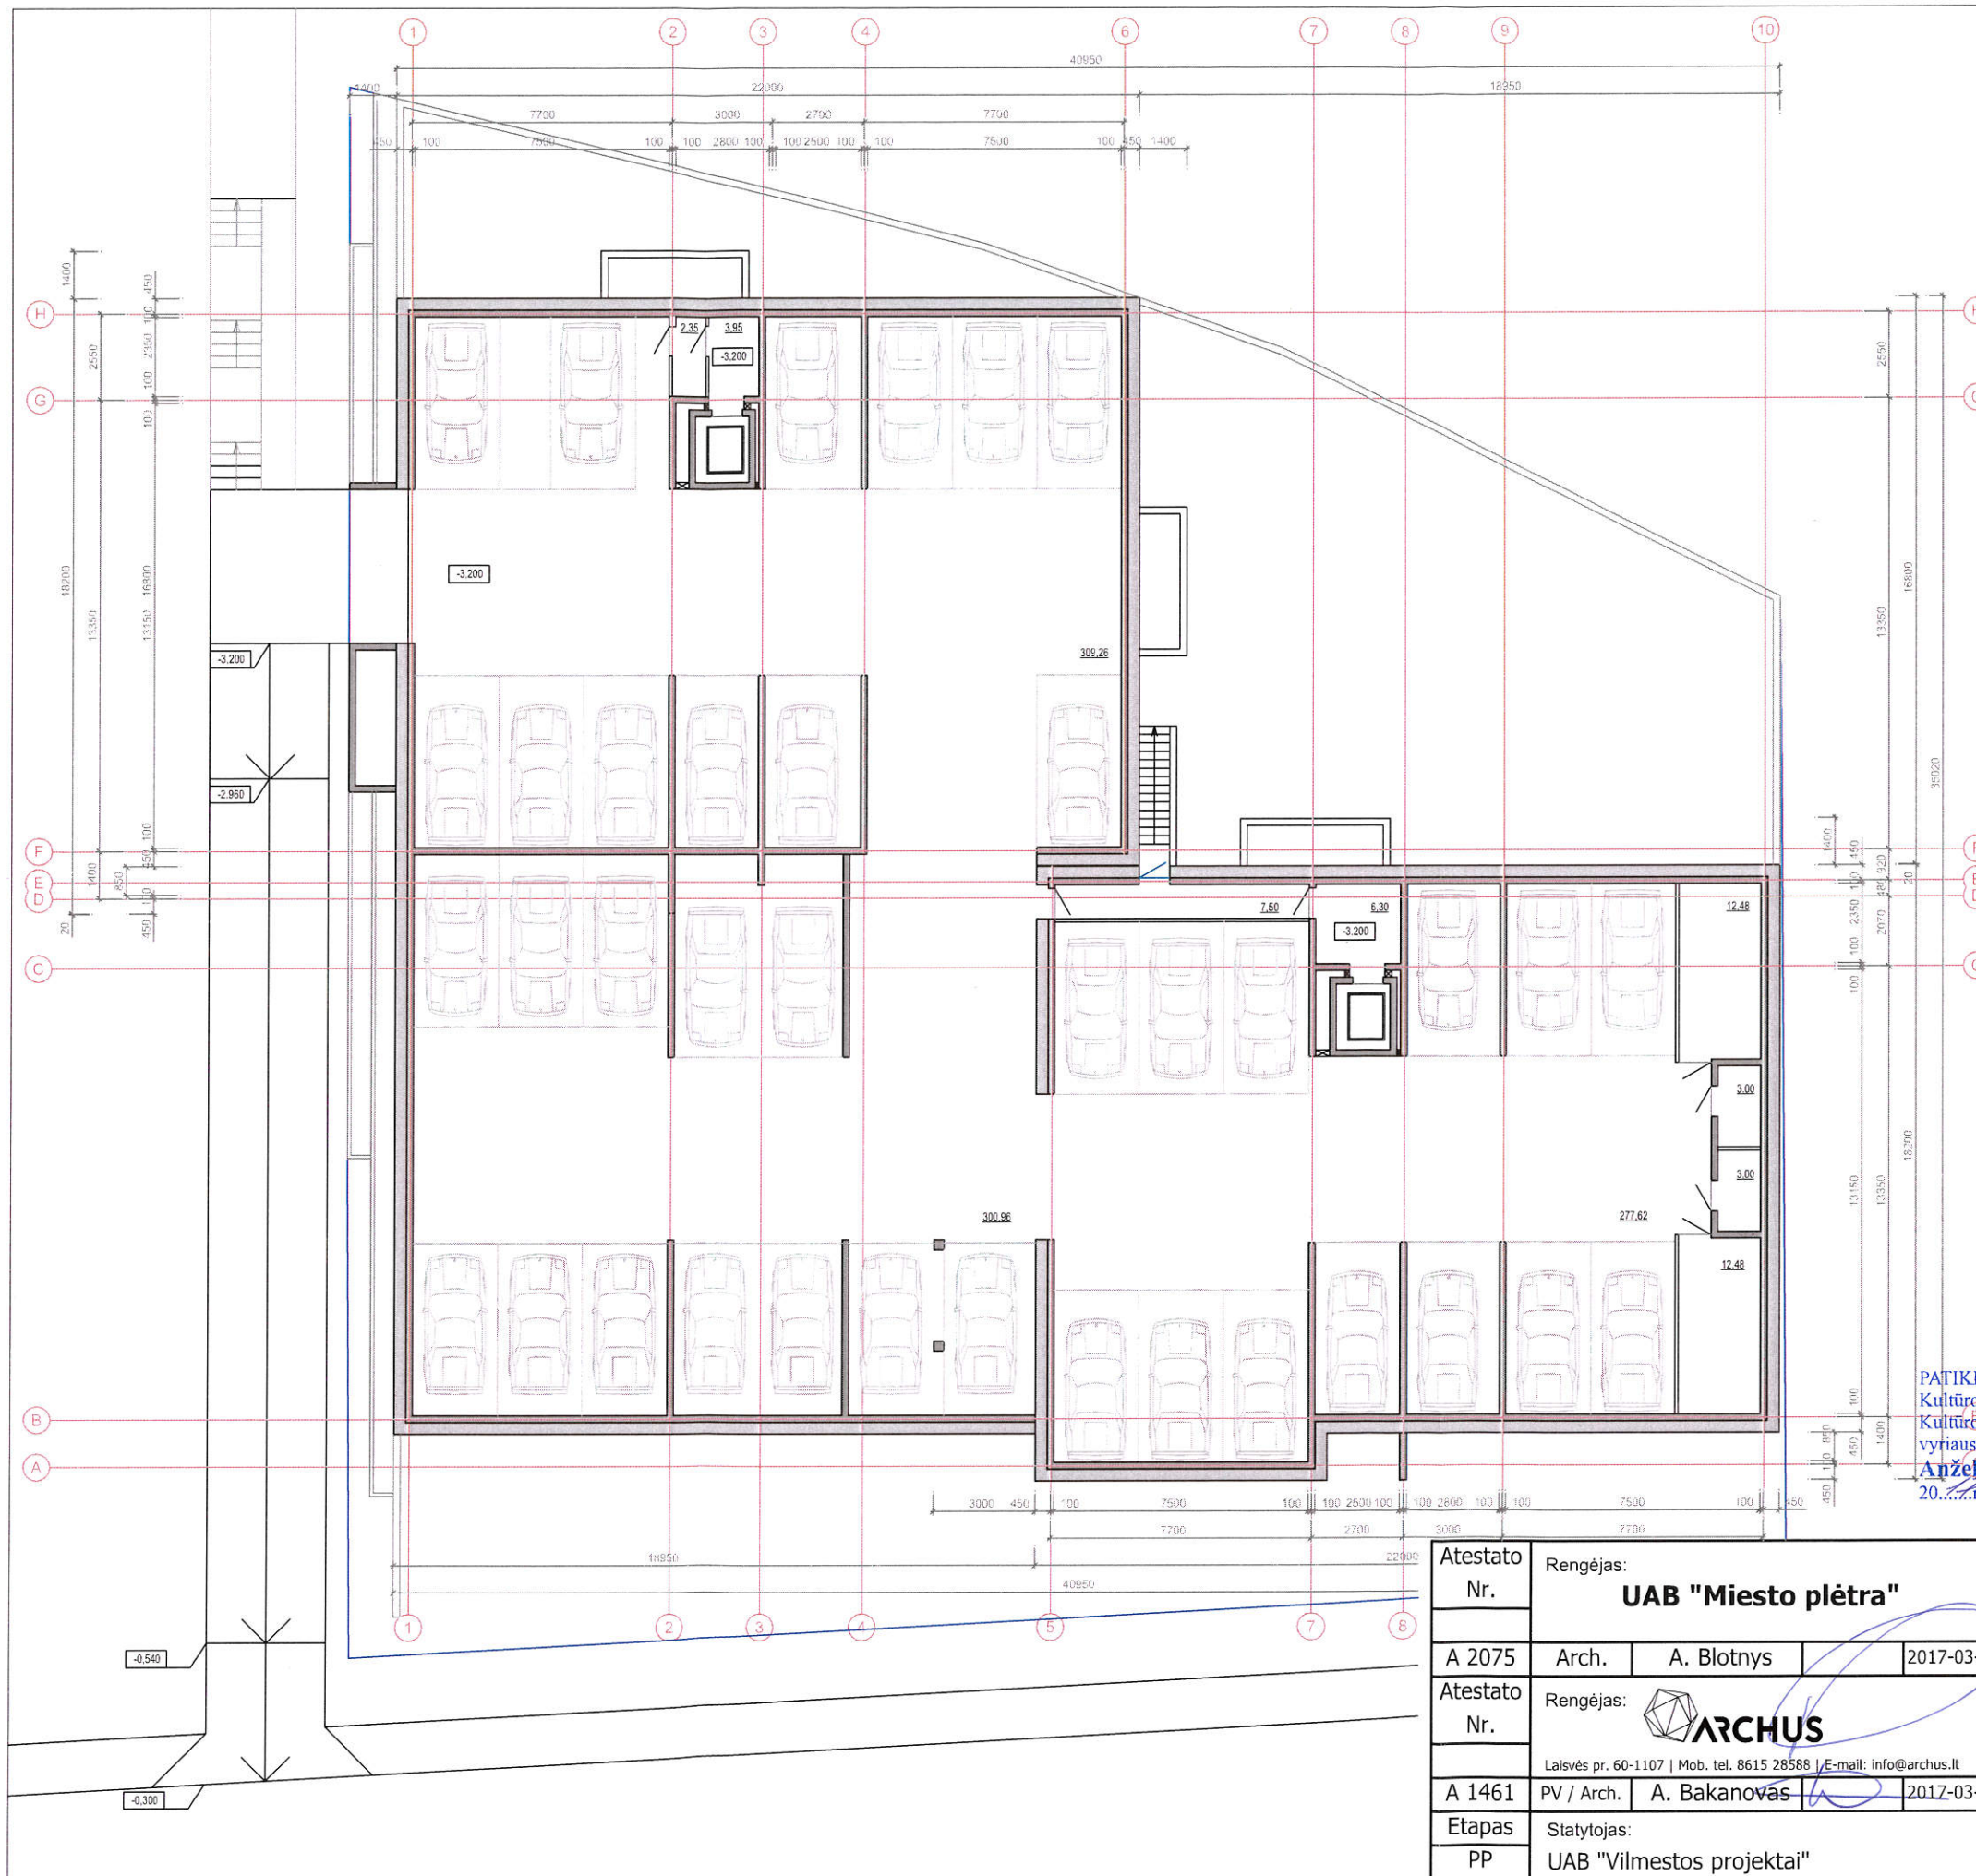

37 vietų automobilių saugykla - 887,84 kv.m
 Techninės patalpos - 33,96 kv.m
 Liftų holai, koridoriai, šliuzai - 20,10 kv.m


Viso : 921,90 kv.m

POŽEMINIO AUKŠTO PLANAS

PATIKRINTA
 Kultūros paveldo departamento prie
 Kultūros ministerijos Vilniaus skyriaus
 vyriausioji specialistė
 Anželika Zdanavičionė
 20...m.mėn.d. Nr. 799P

PATIKRINTA
 Kultūros paveldo departamento prie
 Kultūros ministerijos Vilniaus skyriaus
 vyriausioji specialistė
 Anželika Zdanavičionė
 20...m.mėn.d. Nr. 799P

Atestato Nr.	Rengėjas: UAB "Miesto plėtra"			Statinio projekto pavadinimas: DAUGIABUČIO GYVENAMOJO NAMO MANUFAKTŪRŲ G. 26 VILNIUJE PROJEKTINIAI PASIŪLYMAI	
A 2075	Arch.	A. Blotnys	2017-03-15	Dokumento pavadinimas: Požeminio aukšto planas	
Atestato Nr.	Rengėjas: ARCHUS Laisvės pr. 60-1107 Mob. tel. 8615 28588 E-mail: info@archus.lt			Laida	
A 1461	PV / Arch.	A. Bakanovas	2017-03-15	M 1:200	
Etapas PP	Statytojas: UAB "Vilmos projektai"			Dokumento žymuo: A-20160905-PP-16	
				Lapas	Lapų
				16	25

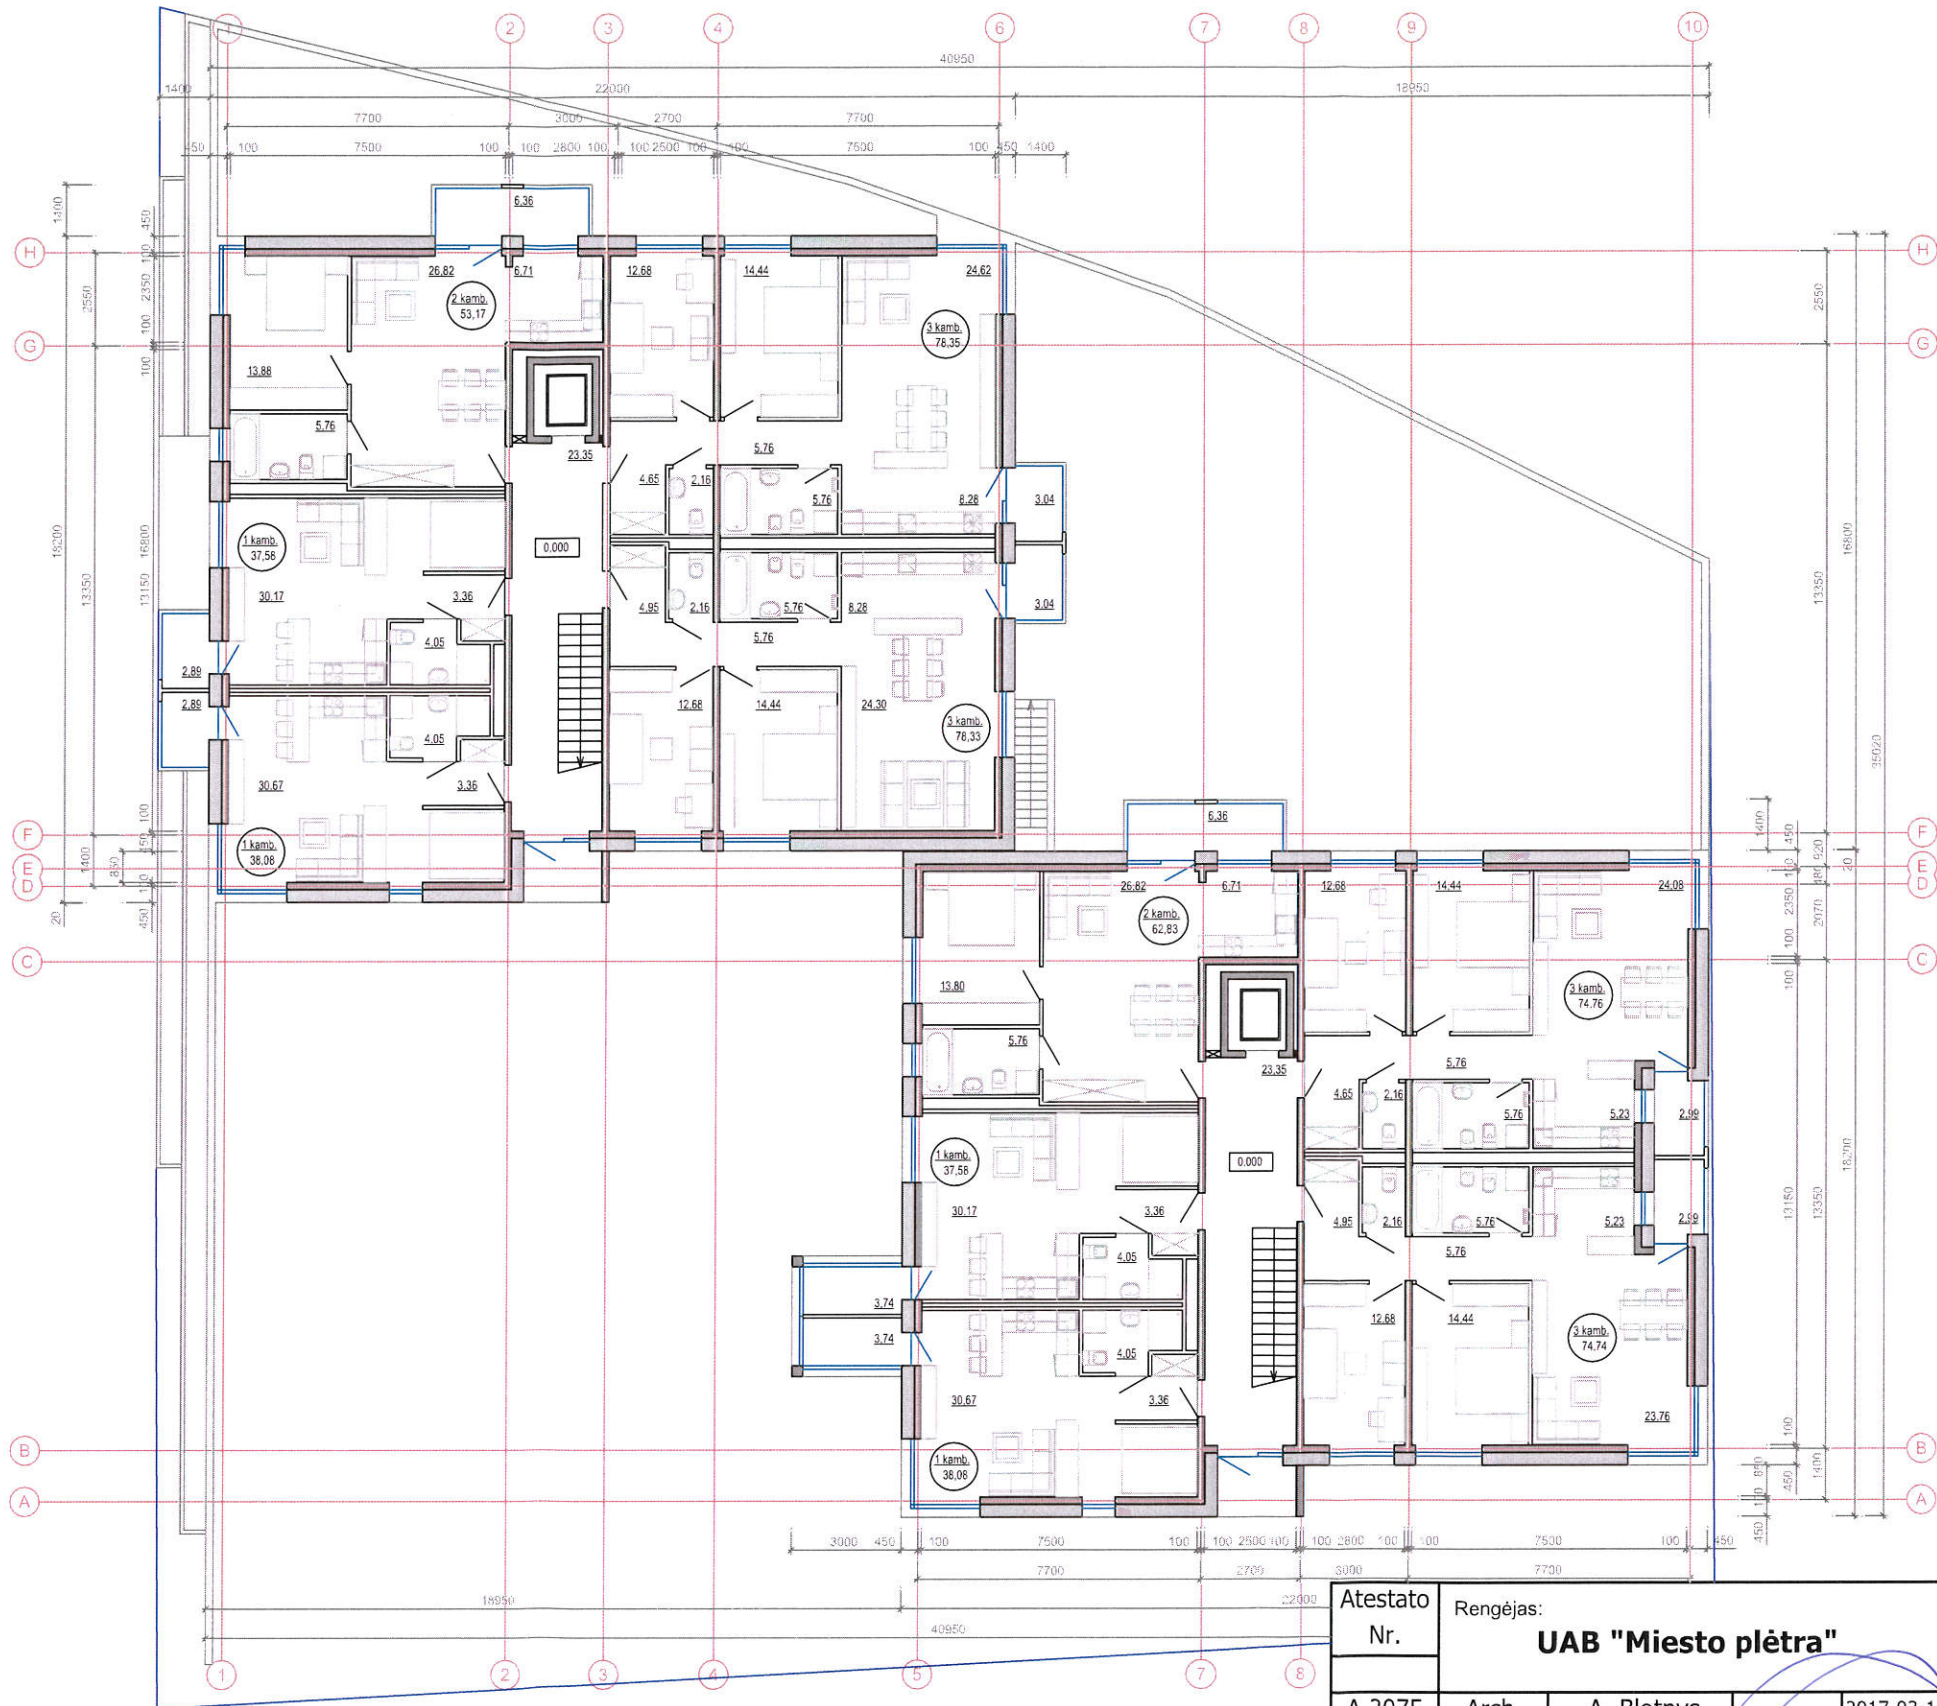

1 KAMB. BUTAI: 4 vnt. - 151,32 kv.m
 2 KAMB. BUTAI: 2 vnt. - 106,26 kv.m
 3 KAMB. BUTAI: 4 vnt. - 306,18 kv.m
 Viso: BUTAI: 10 vnt. - butų plotas 563,76 kv. m

Laiptinės, - 46,70 kv.m
 Vasaros patalpos -įstiklintos lodžijos - 7,48 kv.m
 Vasaros patalpos balkonai - 30,56 kv.m

Bendras plotas 617,94


PIRMO AUKŠTO PLANAS

PATIKRINTA
 Kultūros paveldo departamento prie
 Kultūros ministerijos Vilniaus skyriaus
 vyriausioji specialistė
 Anželika Zdanavičiūtė
 2017 m. 03 mėn. 17 d. Nr. 79-PP

PROJEKTO PAVADINIMAS
 POLIČIŲ PATIKRINTA

Nus. Nr. 17-20PP
 7 03 17

Atestato Nr.	Rengėjas: UAB "Miesto plėtra"			Statinio projekto pavadinimas: DAUGIABUČIO GYVENAMOJO NAMO MANUFAKTŪRŲ G. 26 VILNIUJE PROJEKTINIAI PASIŪLYMAI	
A 2075	Arch.	A. Blotnys	2017-03-15	Dokumento pavadinimas: Pirmo aukšto planas	
Atestato Nr.	Rengėjas: ARCHUS Laisvės pr. 60-1107 Mob. tel. 8615 28588 E-mail: info@archus.lt			Laida	
A 1461	PV / Arch.	A. Bakanovas	2017-03-15	M 1:200	
Etapas PP	Statytojas: UAB "Vilmestos projektai"			Dokumento žymuo: A-20160905-PP-17	
				Lapas	Lapų
				17	25

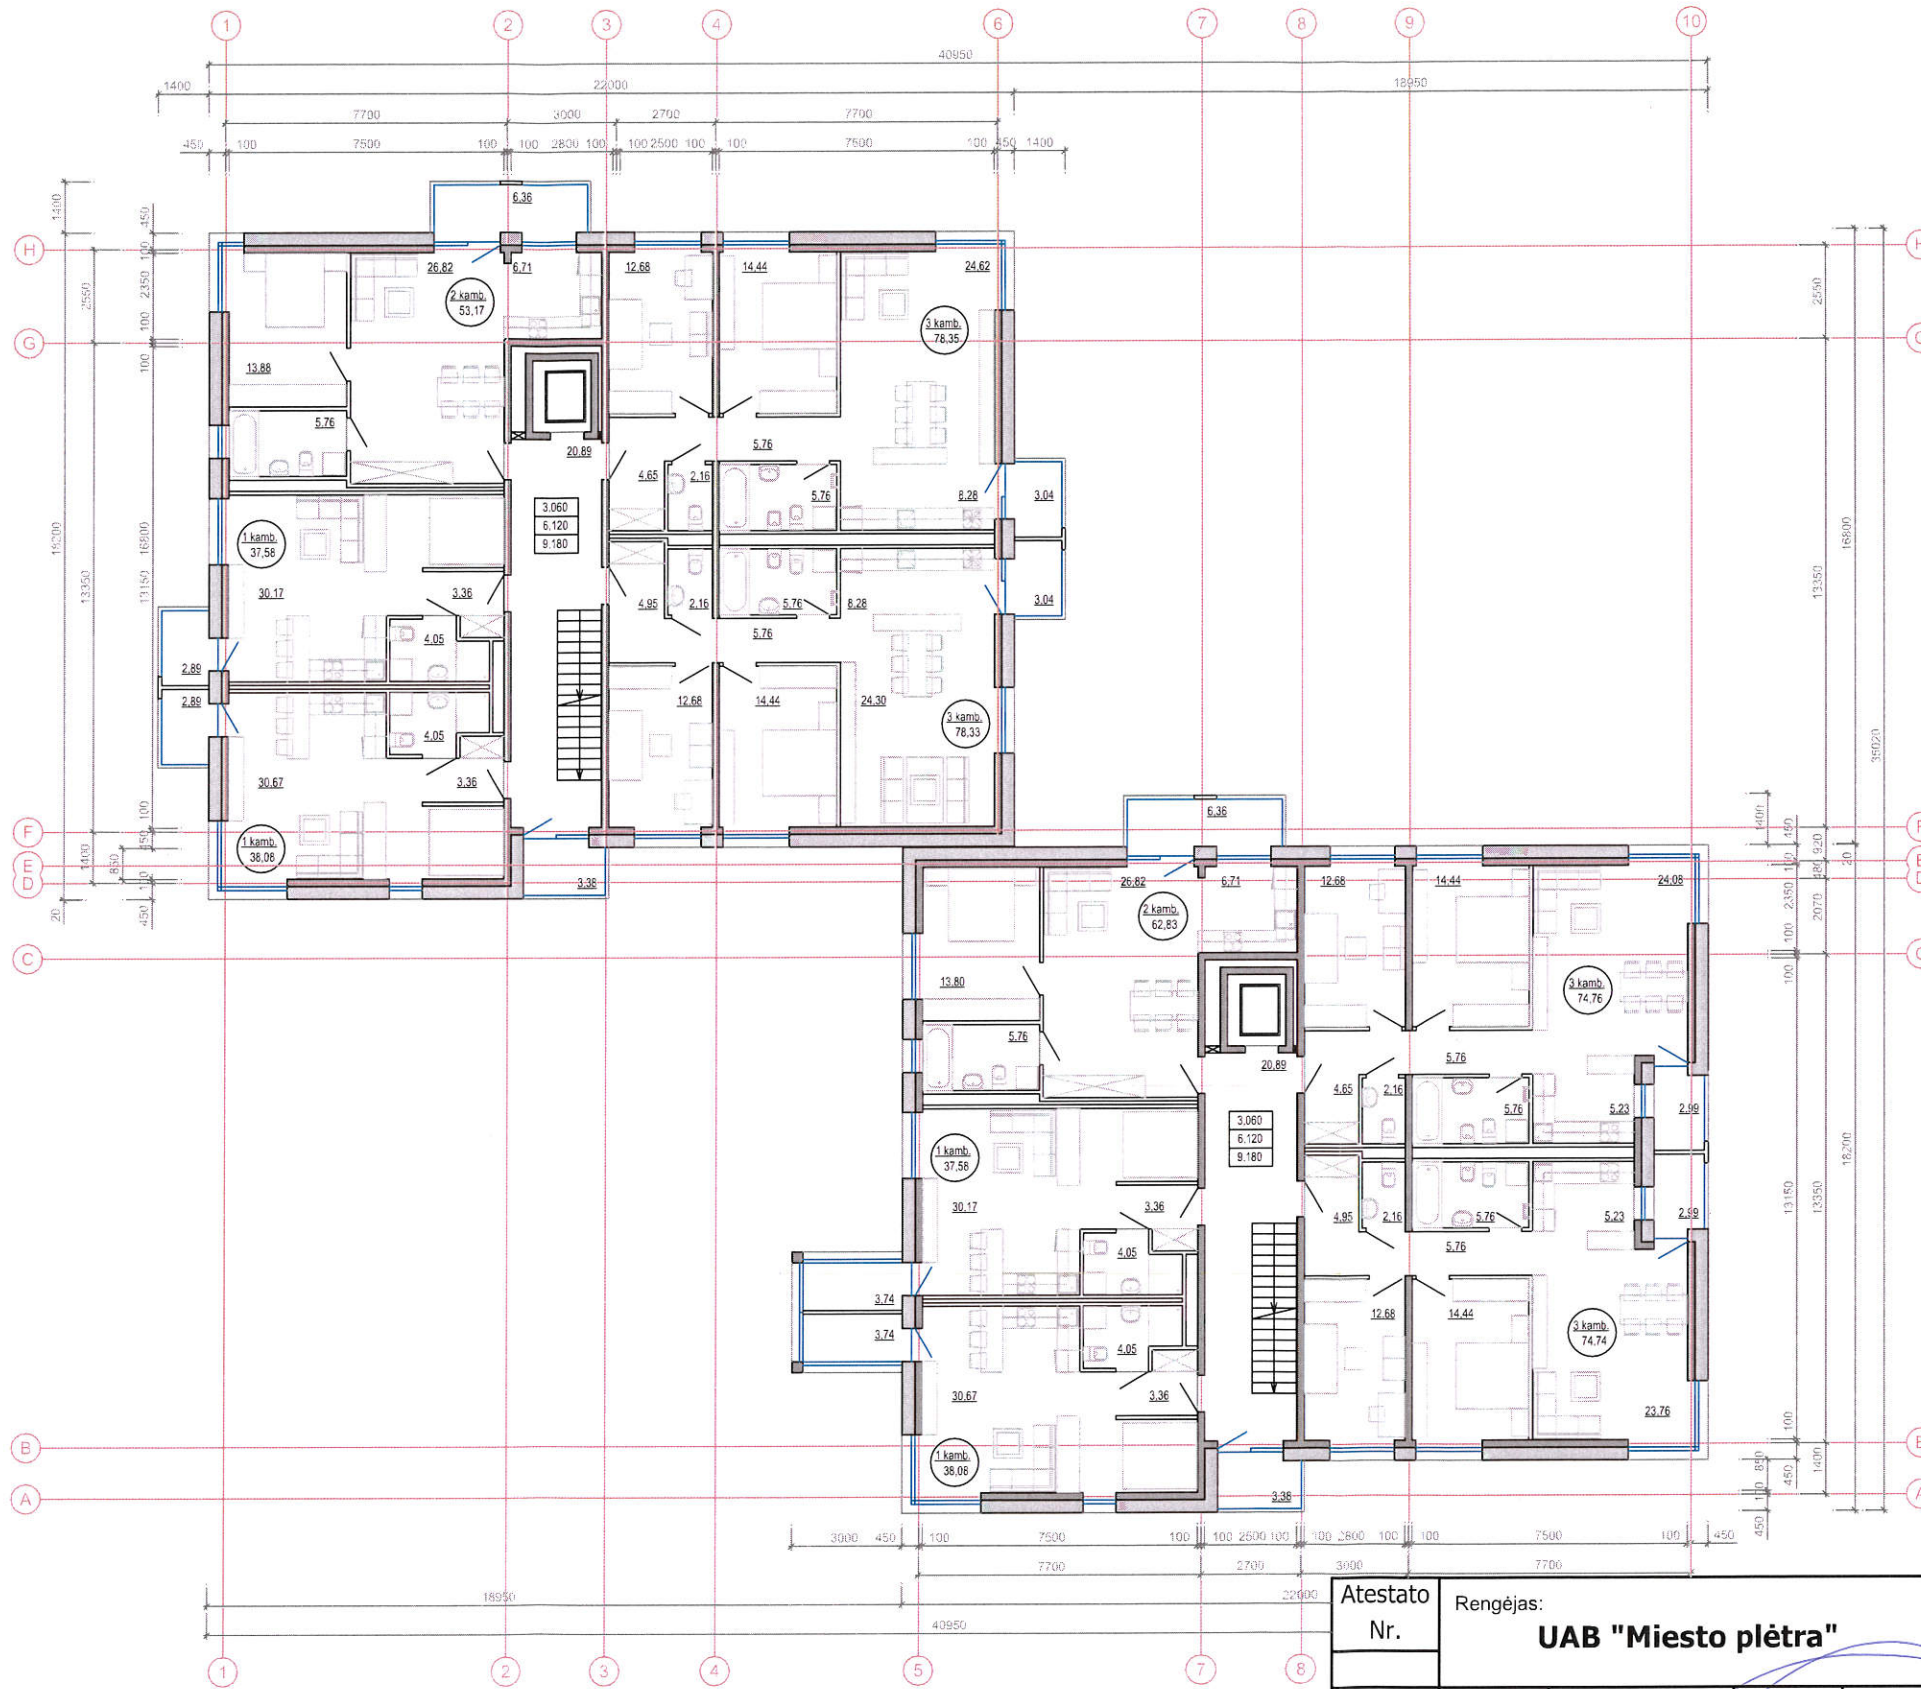


1 KAMB. BUTAI: 4 vnt. - 151,32 kv.m
 2 KAMB. BUTAI: 2 vnt. - 106,26 kv.m
 3 KAMB. BUTAI: 4 vnt. - 306,18 kv.m
 Viso: BUTAI: 10 vnt. - butų plotas 563,76 kv. m

Laiptinės, - 41,78 kv.m
 Vasaros patalpos -jstikintos lodžijos - 7,48 kv.m
 Vasaros patalpos balkonai - 37,32 kv.m

Bendras plotas 613,02

TIPINIO (II, III, IV) AUKŠTO PLANAS

Atestato Nr.	Rengėjas: UAB "Miesto plėtra"		Statinio projekto pavadinimas: DAUGIABUČIO GYVENAMOJO NAMO MANUFAKTŪRŲ G. 26 VILNIUJE PROJEKTINIAI PASIŪLYMAI	
A 2075	Arch.	A. Blotnys	2017-03-15	Laida
Atestato Nr.	Rengėjas: ARCHUS		Dokumento pavadinimas: Tipinio aukšto planas	
A 1461	PV / Arch.	A. Bakšėnas	2017-03-15	M 1:200
Etapas	Statytojas: UAB "Vilmestos projektai"		Dokumento žymuo: A-20160905-PP-18	
PP			Lapas	Lapų
			18	25

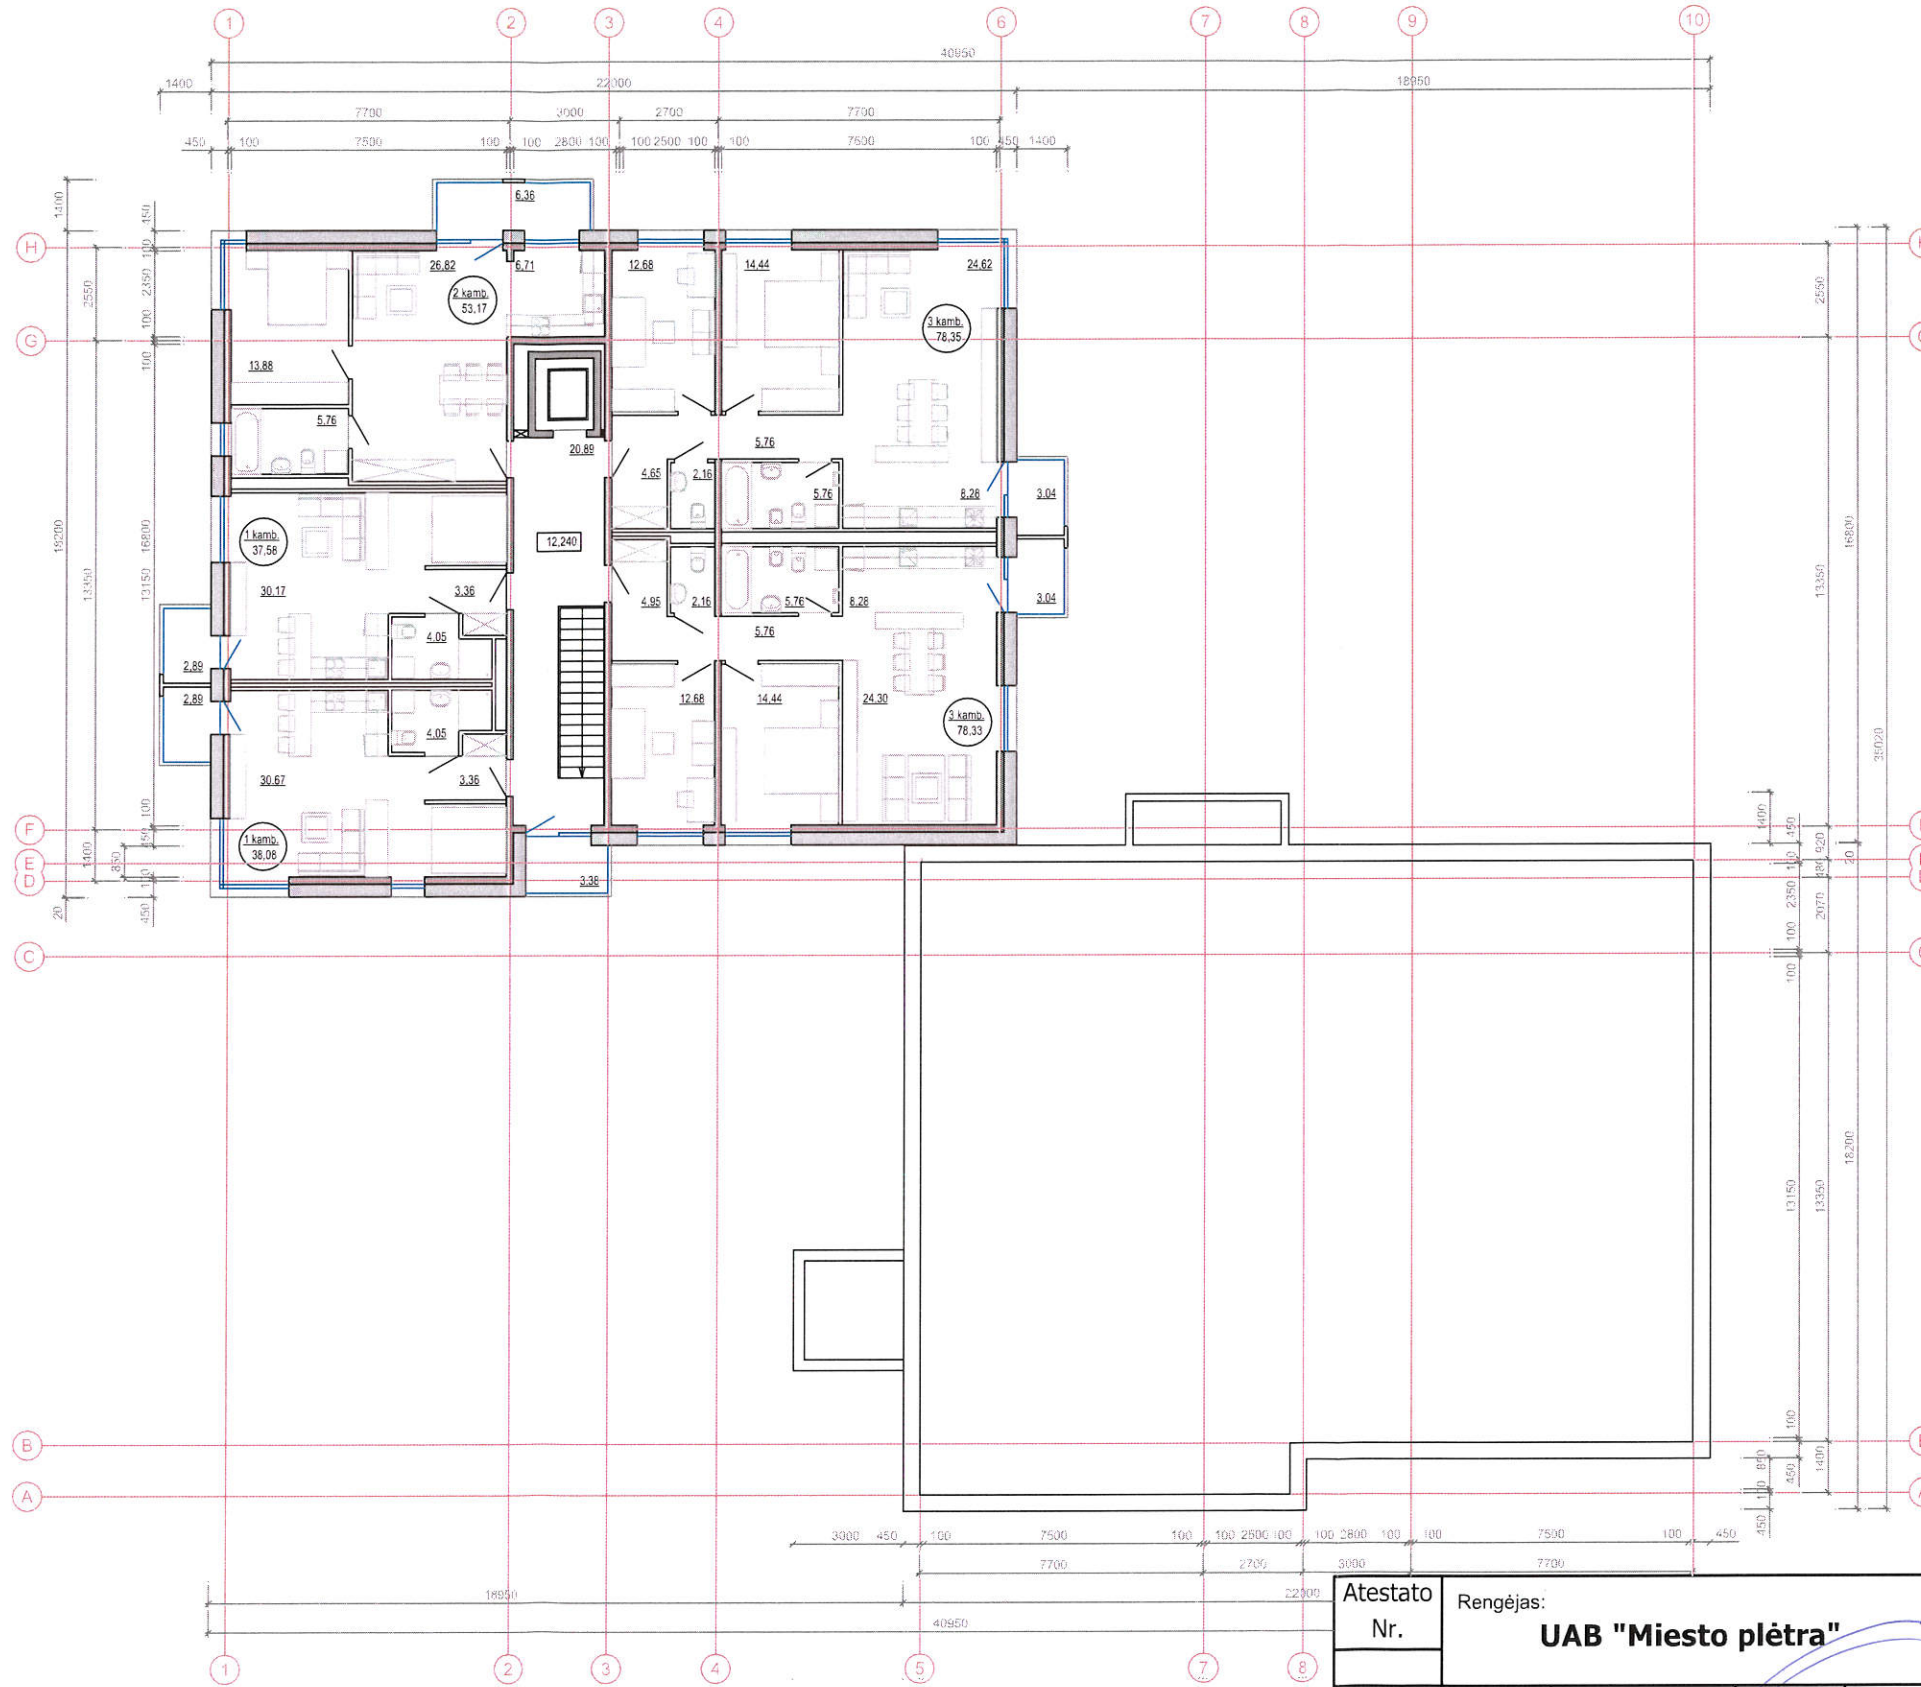

1 KAMB. BUTAI: 2 vnt. - 75,66 kv.m
 2 KAMB. BUTAI: 1 vnt. - 53,17 kv.m
 3 KAMB. BUTAI: 2 vnt. - 156,68 kv.m
 Viso: BUTAI: 5 vnt. - butų plotas 285,51 kv. m
 Laiptinės, - 20,89 kv.m
 Vasaros patalpos balkonai - 21,60 kv.m
 Bendras plotas 306,40

PENKTO AUKŠTO PLANAS

PATIKRINTA
 Kultūros paveldo departamento prie
 Kultūros ministerijos Vilniaus skyriaus
 vyriausioji specialistė
Anželika Zdanavičienė
 2017 m. 03 mėn. 17 d. Nr. 719 PP

POŽIŪRIŲ PATIKRINTA
 Reg. Nr. 17-90 PP
 Vilniaus miesto savivaldybės administracijos
 Statybos departamento
 Kultūros paveldo apsaugos skyriaus vedėjas
Darius Daunoras
 2017-03-17

Atestato Nr.	Rengėjas: UAB "Miesto plėtra"			Statinio projekto pavadinimas: DAUGIABUČIO GYVENAMOJO NAMO MANUFAKTŪRŲ G. 26 VILNIUJE PROJEKTINIAI PASIŪLYMAI	
A 2075	Arch.	A. Blotnys	2017-03-15	Laida	
Atestato Nr.	Rengėjas: ARCHUS Laisvės pr. 60-1107 Mob. tel. 8615 28588 E-mail: info@archus.lt			Dokumento pavadinimas: Penkto aukšto planas	
A 1461	PV / Arch.	A. Bakanovas	2017-03-15	M 1:200	
Etapas	Statytojas: UAB "Vilmestos projektai"			Dokumento žymuo: A-20160905-PP-19	
PP				Lapas	Lapų
				19	25




FASADAS H - A (VAKARINIS)



FASADAS 1 - 10 (PIETINIS)

UAB "Miesto plėtra"
 POŽIŪNŲ PATIKRINĖJA
 Inš. Nr. 17-30PP
 UAB "Miesto plėtra" administracijos
 UAB "Miesto plėtra" projektavimo skyriaus vedėjas
 DD
 P. Daunoras
 2017-03-17

Atestato Nr.	Rengėjas: UAB "Miesto plėtra"			Statinio projekto pavadinimas:	
A 2075	Arch.	A. Blotnys	2017-03-15	DAUGIABUČIO GYVENAMOJO NAMO MANUFAKTŪRŲ G. 26 VILNIUJE PROJEKTINIAI PASIŪLYMAI	
Atestato Nr.	Rengėjas: ARCHUS			Dokumento pavadinimas:	
A 1461	PV / Arch.	A. Bakanovas	2017-03-15	Fasadai	
Etapas	Statytojas:			Dokumento žymuo:	
PP	UAB "Vilmos projektai"			A-20160905-PP-20	
				Lapas	Lapų
				20	25

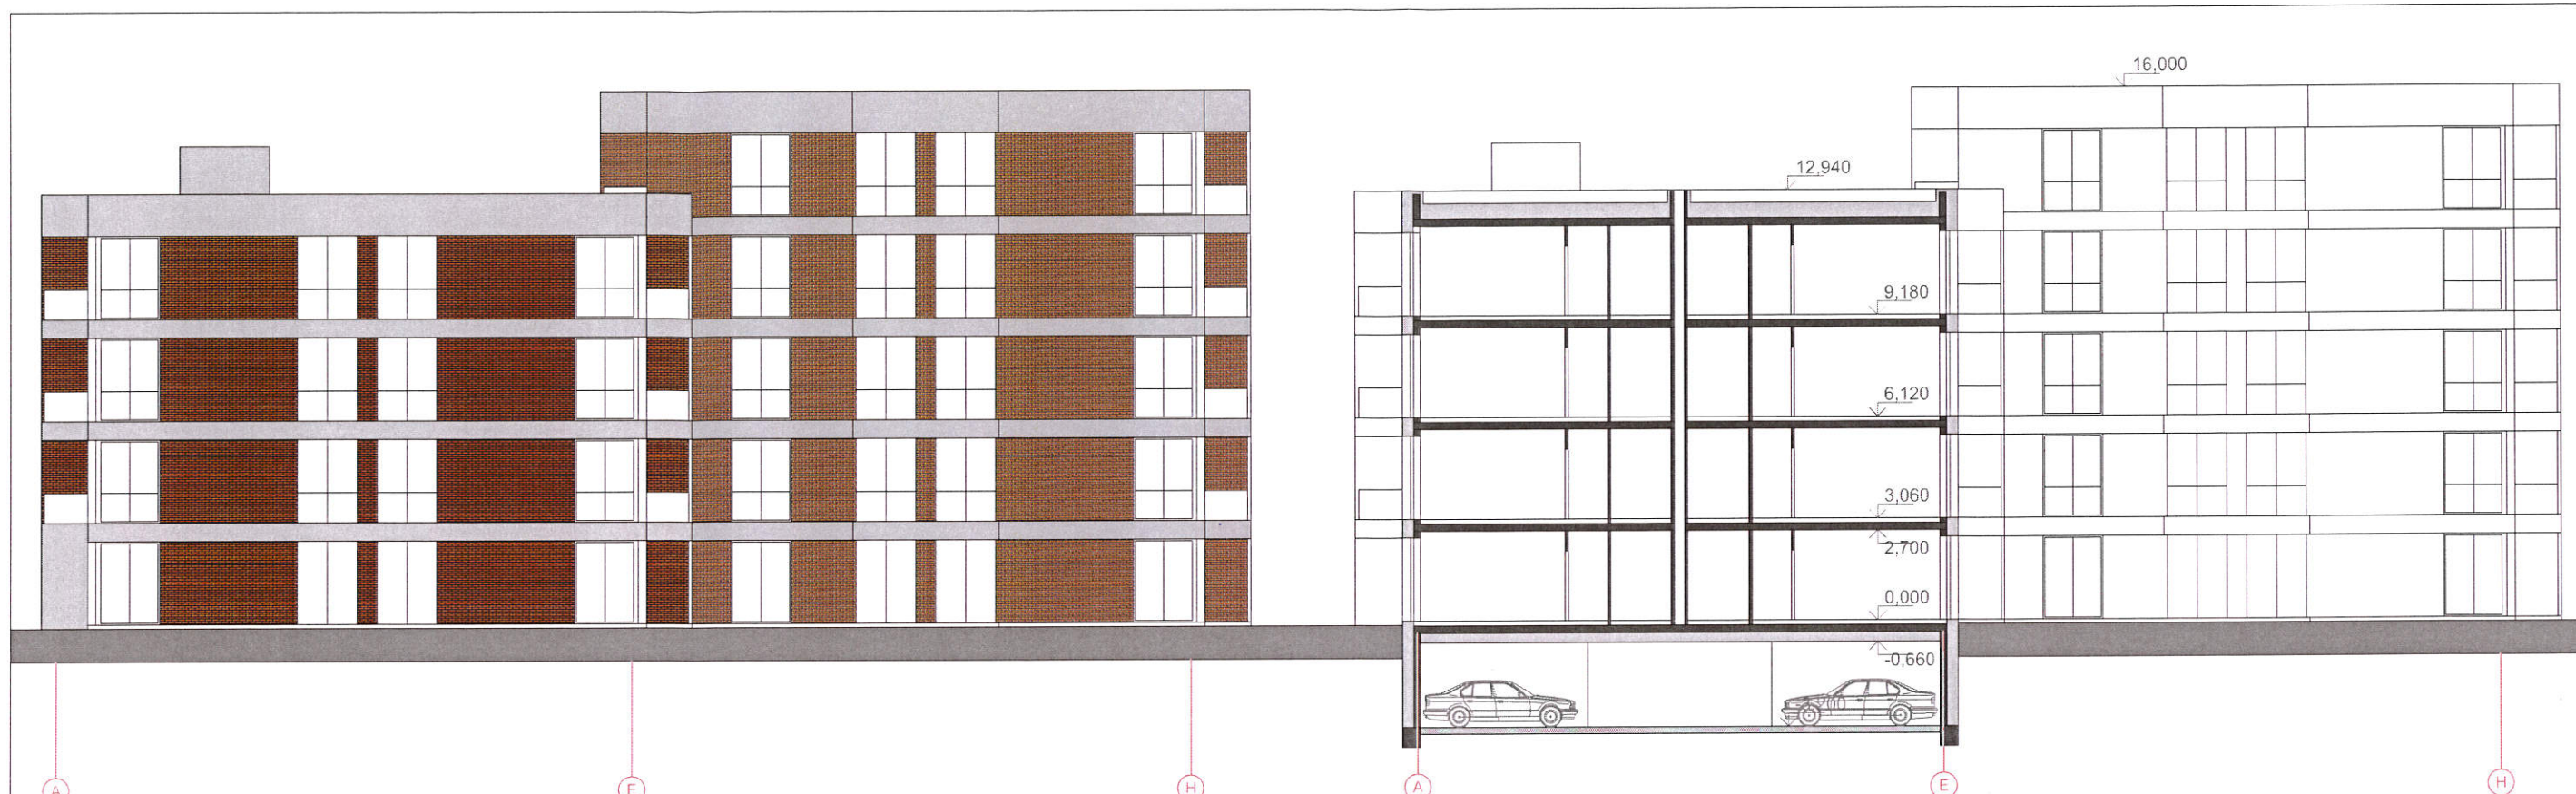

FASADAS A - H (RYTINIS)

PJŪVIS 1 PĀTIKRINTA
 Kultūros paveldo departamento prie
 Kultūros ministerijos Vilniaus skyriaus
 vyriausioji specialistė
Anželika Zdanavičiūtė
 2017.03.17 m. mėn. d. Nr.



POŽIŪRIŲ PATIKRINTA

Pus. Nr. 17-90 PP
 Vilniaus miesto savivaldybės administracijos
 Miesto plėtros departamentas
 Kultūros paveldo apsaugos skyriaus vedėjas
Darius Daunoras
 2017.03.17



FASADAS 10 - 1 (ŠIAURINIS)

Atestato Nr.	Rengėjas: UAB "Miesto plėtra"			Statinio projekto pavadinimas: DAUGIABUČIO GYVENAMOJO NAMO MANUFAKTŪRŲ G. 26 VILNIUJE PROJEKTINIAI PASIŪLYMAI	
A 2075	Arch.	A. Blotnys	2017-03-15	Dokumento pavadinimas: Fasadai. Pjūvis	
Atestato Nr.	Rengėjas: ARCHUS Laisvės pr. 60-1107 Mob. tel. 8615 28588 E-mail: info@archus.lt			Laida	
A 1461	PV / Arch.	A. Bakanovas	2017-03-15	M 1:200	
Etapas	Statytojas: UAB "Vilmestos projektai"			Dokumento žymuo: A-20160905-PP-21	
PP				Lapas	Lapų
				21	25

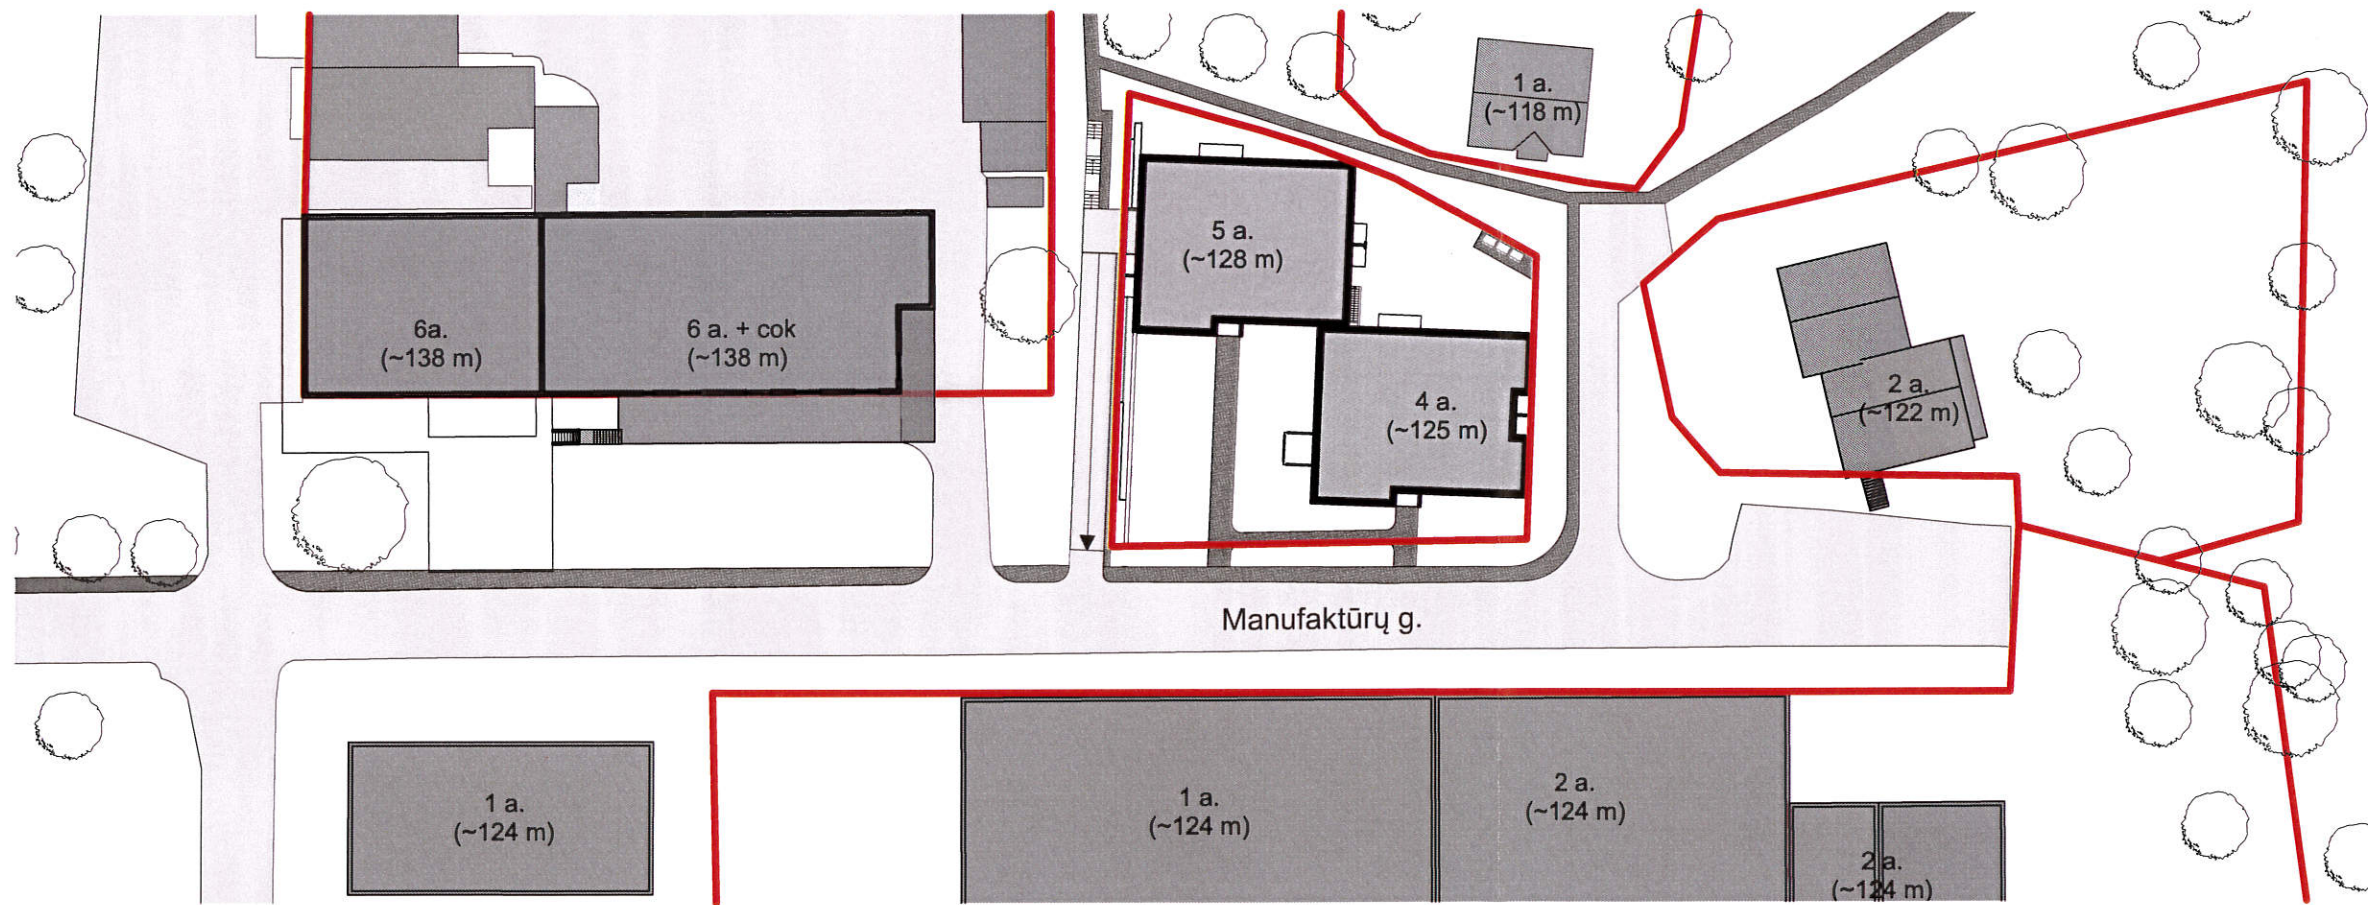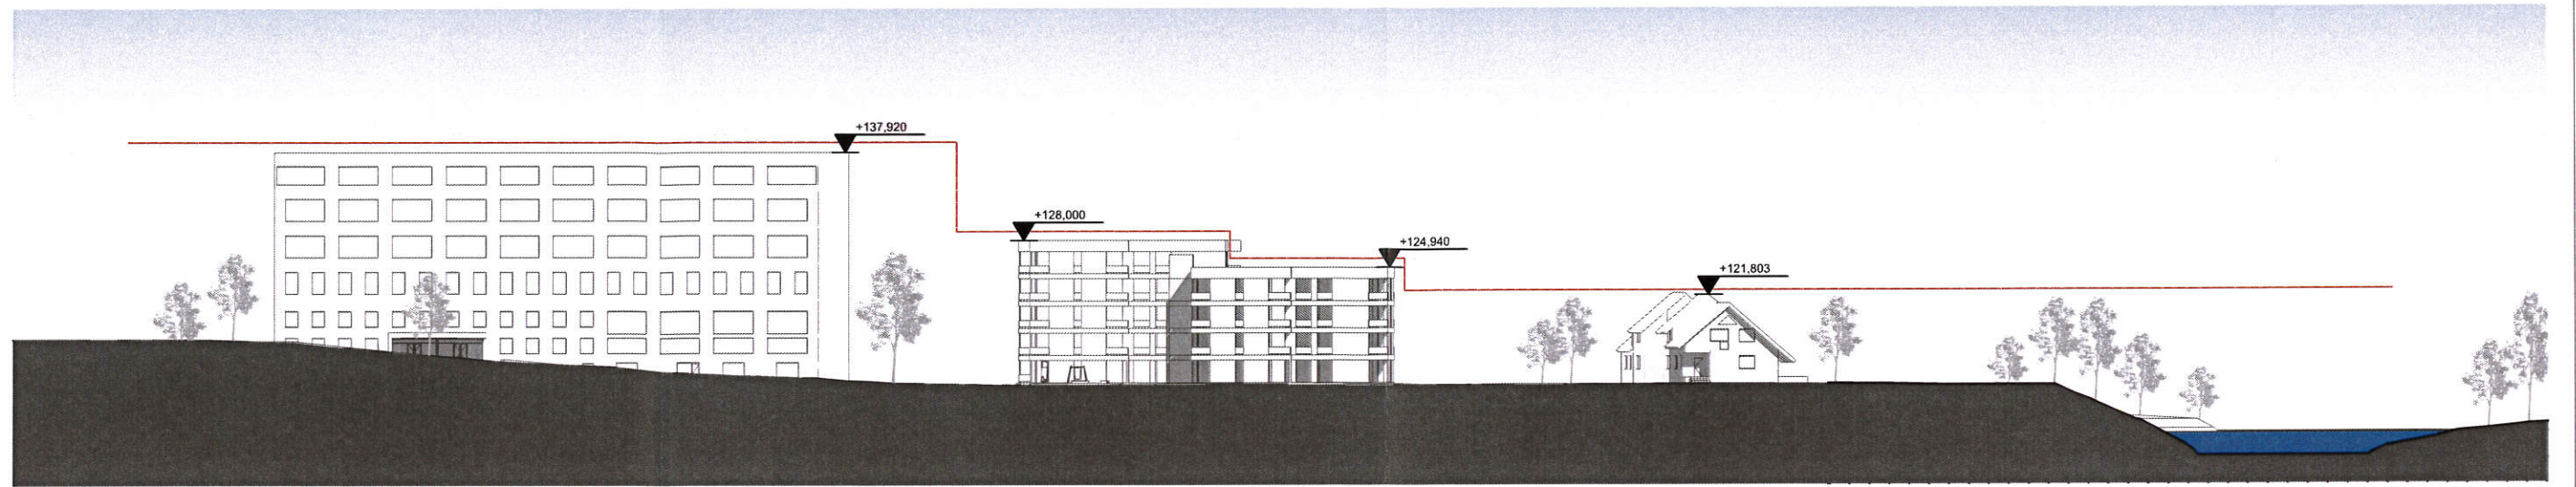

PAVELDOSAVIŠKIS
POŽIŪRIŲ PATIKRINTA

Reg. Nr. 67-90 PP


Vilniaus miesto savivaldybės administracijos
Vilniaus miesto savivaldybės kultūros paveldo departamento
Kultūros paveldo apsaugos skyriaus vedėjas

DP
Darius Daunoras
2017-03-17


PATIKRINTA
Kultūros paveldo departamento prie
Kultūros ministerijos Vilniaus skyriaus
vyriausioji specialistė
Anželika Zdanavičienė
2017 m. 03 mėn. 17 d. Nr. 79-PP

Atestato Nr.	Rengėjas: UAB "Miesto plėtra"			Statinio projekto pavadinimas: DAUGIABUČIO GYVENAMOJO NAMO MANUFAKTŪRŲ G. 26 VILNIUJE PROJEKTINIAI PASIŪLYMAI		
A 2075	Arch.	A. Blotnys	2017-03-15	Dokumento pavadinimas: Gatvės išklotinė		
Atestato Nr.	Rengėjas: ARCHUS Laisvės pr. 60-1107 Mob. tel. 8615 28588 E-mail: info@archus.lt			Laida		
A 1461	PV / Arch.	A. Bakanovas	2017-03-15	Dokumento žymuo: A-20160905-PP-22		
Etapas	Statytojas: UAB "Vilmestos projektai"			Lapas	Lapų	
PP				22	25	




Atestato Nr.	Rengėjas: UAB "Miesto plėtra"			Statinio projekto pavadinimas: DAUGIABUČIO GYVENAMOJO NAMO MANUFAKTŪRŲ G. 26 VILNIUJE PROJEKTINIAI PASIŪLYMAI	
A 2075	Arch.	A. Blotnys	2017-03-15	Dokumento pavadinimas: Vizualizacija	
Atestato Nr.	Rengėjas:  Laisvės pr. 60-1107 Mob. tel. 8615 28588 E-mail: info@archus.lt			Laida	
A 1461	PV / Arch.	A. Bakanovas	2017-03-15	Dokumento žymuo: A-20160905-PP-23	
Etapas	Statytojas: UAB "Vilmestos projektai"			Lapas	Lapų
PP				23	26




Atestato Nr.	Rengėjas: UAB "Miesto plėtra"			Statinio projekto pavadinimas: DAUGIABUČIO GYVENAMOJO NAMO MANUFAKTŪRŲ G. 26 VILNIUJE PROJEKTINIAI PASIŪLYMAI	
A 2075	Arch.	A. Blotnys	2017-03-15	Dokumento pavadinimas: Vizualizacija	
Atestato Nr.	Rengėjas:  Laisvės pr. 60-1107 Mob. tel. 8615 28588 E-mail: info@archus.lt			Laida	
A 1461	PV / Arch.	A. Bakanovs	2017-03-15	Dokumento žymuo: A-20160905-PP-24	
Etapas PP	Statytojas: UAB "Vilmestos projektai"			Lapas 24	Lapų 26



Atestato Nr.	Rengėjas: UAB "Miesto plėtra"			Statinio projekto pavadinimas: DAUGIABUČIO GYVENAMOJO NAMO MANUFAKTŪRŲ G. 26 VILNIUJE PROJEKTINIAI PASIŪLYMAI		
A 2075	Arch.	A. Blotnys	2017-03-15	Dokumento pavadinimas: Vizualizacija		
Atestato Nr.	Rengėjas:  Laisvės pr. 60-1107 Mob. tel. 8615 28588 E-mail: info@archus.lt			Laida		
A 1461	PV / Arch.	A. Bakanovas	2017-03-15	Dokumento žymuo: A-20160905-PP-25		
Etapas	Statytojas: UAB "Vilmestos projektai"			Lapas	Lapų	
PP				25	26	



Atestato Nr.	Rengėjas: UAB "Miesto plėtra"			Statinio projekto pavadinimas: DAUGIABUČIO GYVENAMOJO NAMO MANUFAKTŪRŲ G. 26 VILNIUJE PROJEKTINIAI PASIŪLYMAI	
A 2075	Arch.	A. Blotnys	2017-03-15	Laida	
Atestato Nr.	Rengėjas:  Laisvės pr. 60-1107 Mob. tel. 8615 28588 E-mail: info@archus.lt			Dokumento pavadinimas: Vizualizacija	
A 1461	PV / Arch.	A. Bakanovs	2017-03-15	Lapas	
Etapas	Statytojas: UAB "Vilmestos projektai"			Dokumento žymuo: A-20160905-PP-26	
PP				26	26