

## SITUACIJOS SCHEMA



### Žymėjimai

- Sklypo ribos
- Kitų sklypų ribos
- Kuršlaukio g.
- Privažiavimas nuo Kuršlaukio g. iki įvažiavimo į sklypą
- Projektuojamas pastatas

### Gretimybėje esantys statiniai:

1. Kuršlaukio g. 2 - Vieno buto gyvenamasis namas, tvartas, sandėlis, daržinė.
2. Kuršlaukio g. 4 - Vieno buto gyvenamasis namas.
3. Kuršlaukio g. 2B - Automobilių techninio aptarnavimo patalpos, garažai, sandėliai.
4. Kuršlaukio g. 4B - Gamybinis pastatas, baldų surinkimo cechas.

### Pastabos:

1. Esamas privažiavimas prie sklypo ir į teritoriją yra iš Kuršlaukio g.

## IŠTRAUKA IŠ BENDROJO PLANO



### Sutartiniai žymėjimai


- Verslo, gamybos, pramonės ir sandėliavimo teritorijos

### Reglamentuojami rodikliai bendrojo planu:


1. Maksimalus užstatymo intensyvumas - 1.5
2. Maksimalus užstatymo aukštingumas - 15 m.

### Projektuojamo sklypo rodikliai:

1. Užstatymo intensyvumas - 0.11
2. Pastato aukštingumas - 6.3 m.

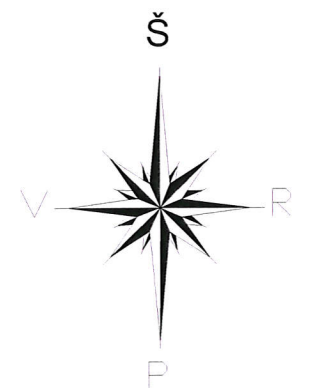

0	2017.03.30	VISUOMENĖS INFORMAVIMUI, SPECIALIESIEMS REIKALAVIMAMS NUSTATYTI				
LAIDA	IŠLEIDIMO DATA	LAIDOS STATUSAS, KEITIMO PRIEŽASTIS (JEI TAIKOMA)				
KVAL. PATV. DOK. NR.	<b>structurus</b>	UAB "Structurus", Vilniaus g. 4-1, Klaipėda Tel. 8 46 213300 El. paštas: info@structurus.lt	STATINIO PROJEKTO PAVADINIMAS <b>SANDĖLIAVIMO PASKIRTIES PASTATO KURŠLAUKIO G. 4D, GARGŽDAI STATYBOS PROJEKTAS</b>			
35241	SPV	E. MARCINKEVIČIUS		DOKUMENTO PAVADINIMAS	LAIDA	
0022627	SPDV	E. MARCINKEVIČIUS		SITUACIJOS SCHEMA	0	
FORMATAS	STATYTOJAS IR (ARBA) UŽSAKOVAS		DOKUMENTO ŽYMUO		LAPAS	LAPŲ
A3	LT	<b>UAB „GARGŽDŲ BŪSTAS“</b>		1703-PP-SP.B-01	1	1

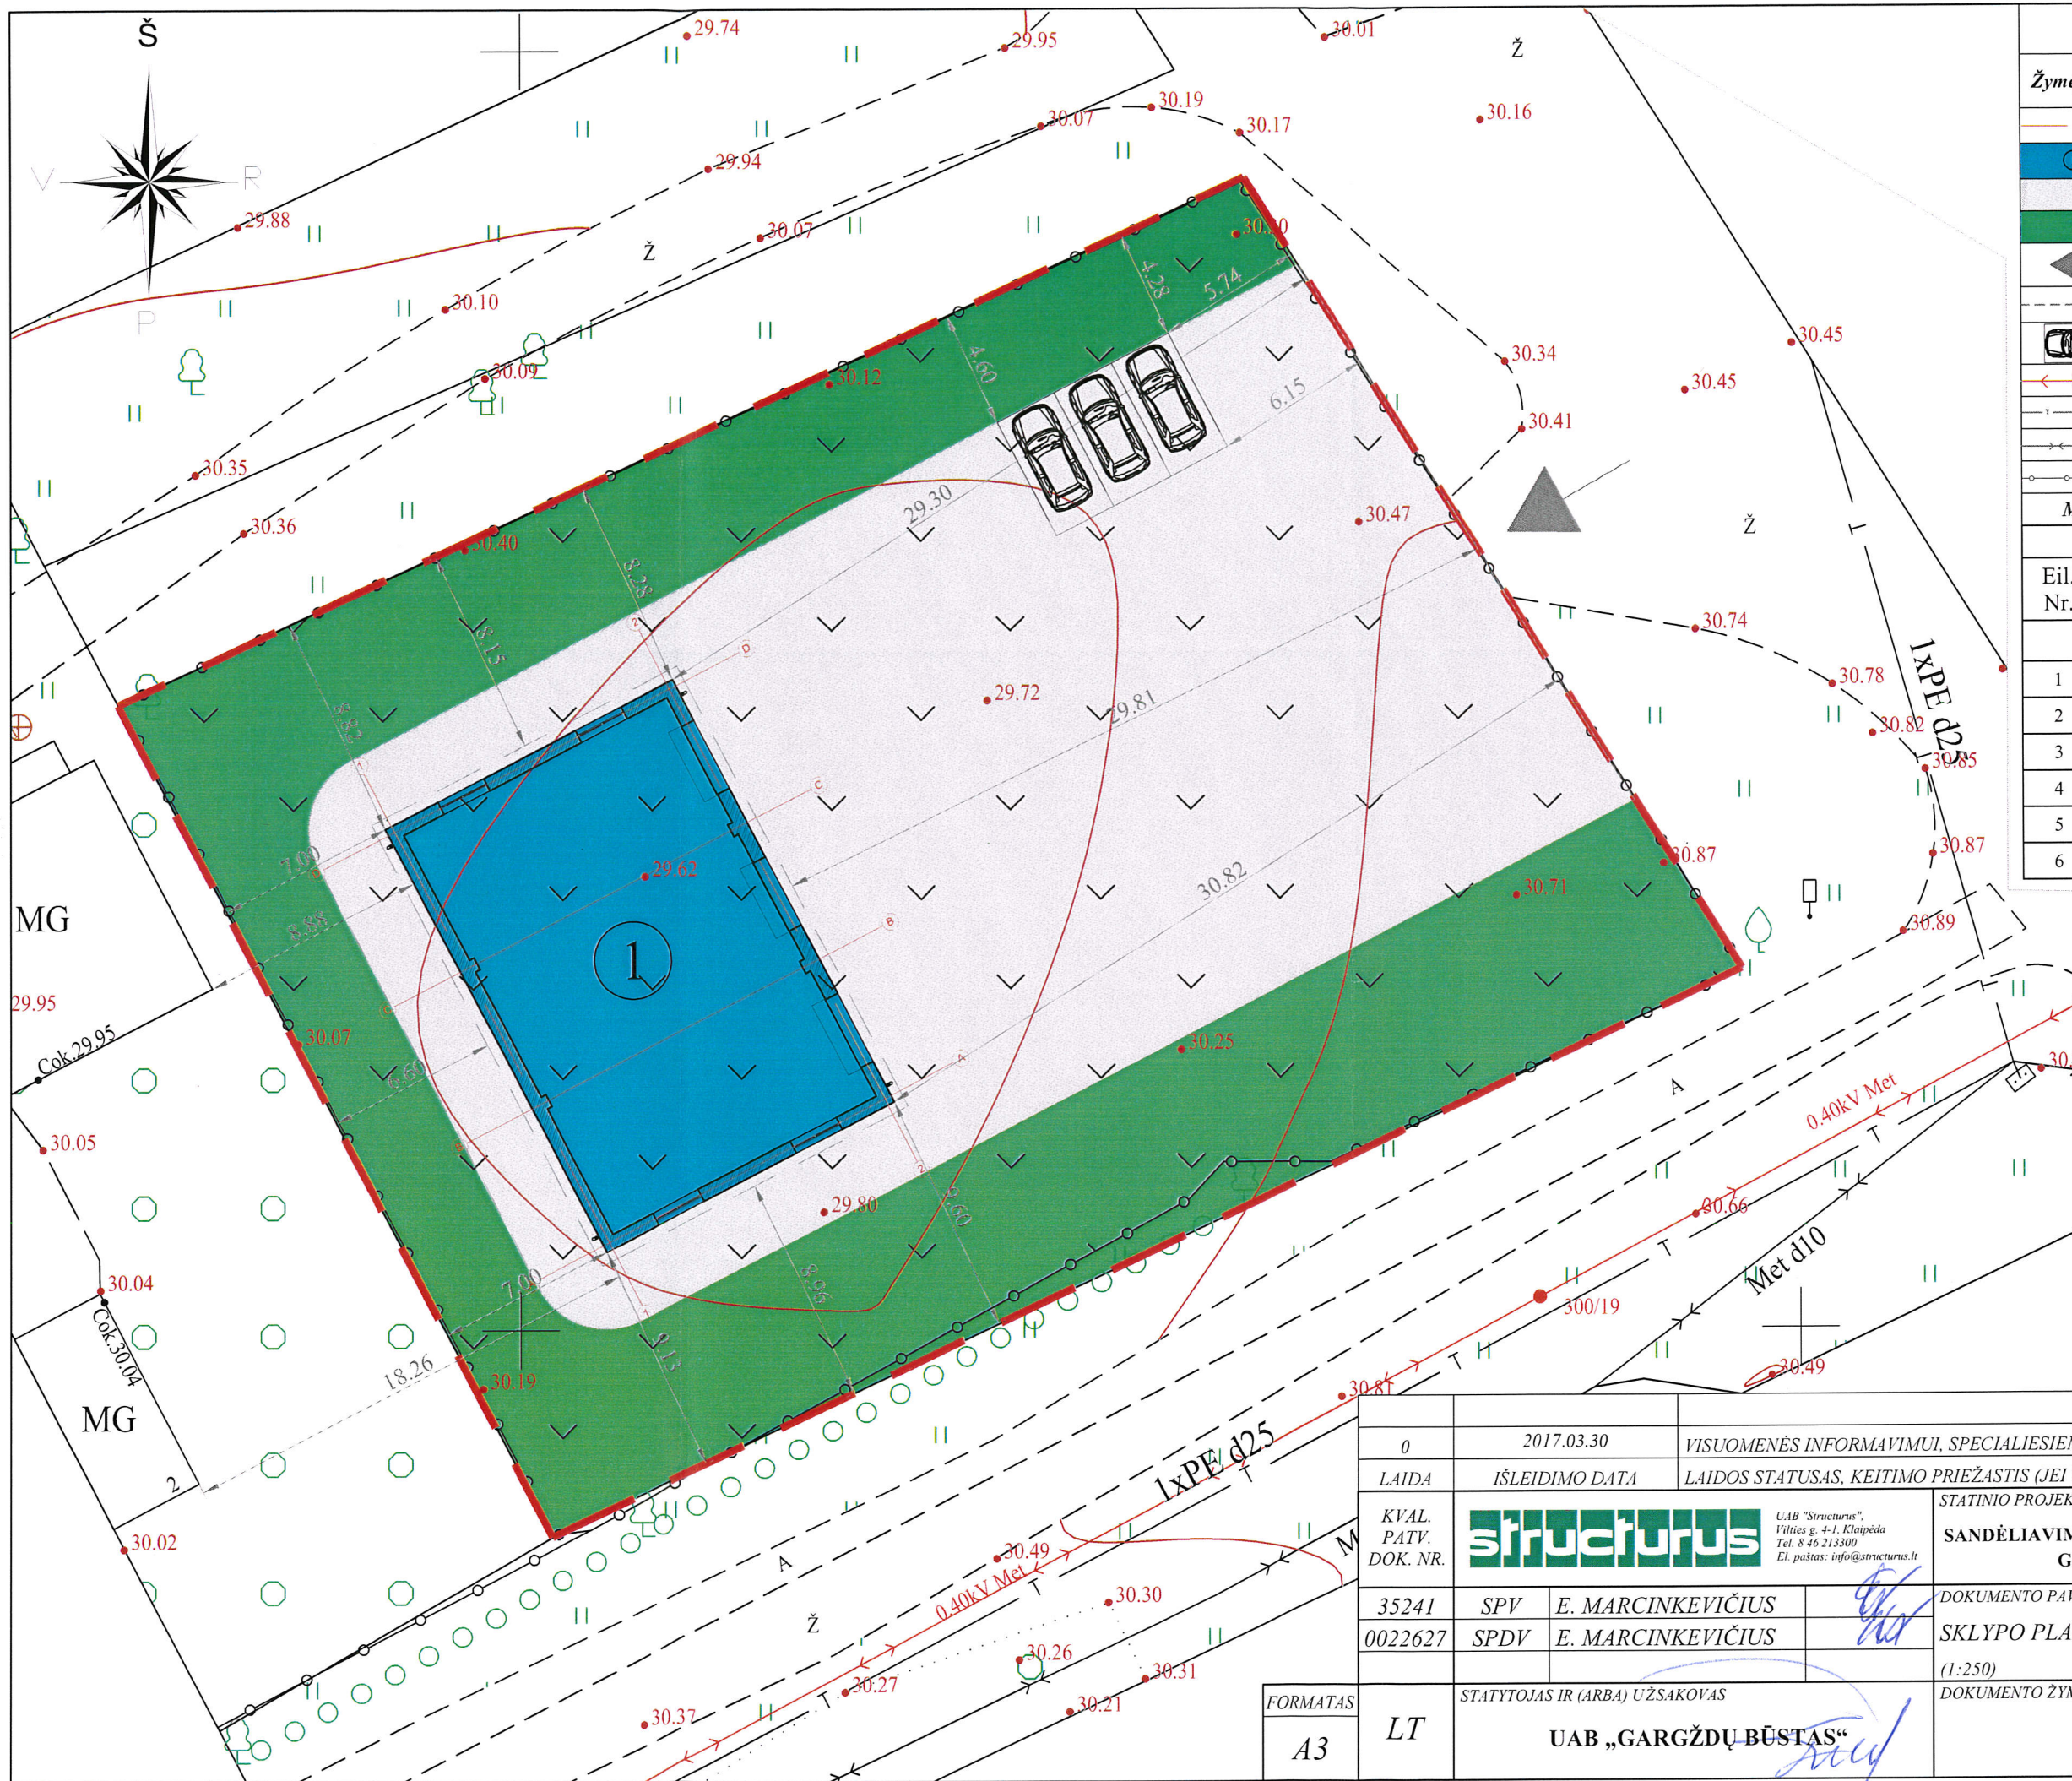

**Sutartiniai žymėjimai**


Žymėjimas	Pavadinimas
	Sklypo ribos
	Projektuojamas sandėlys
	Projektuojamas žvyro dangas
	Apželdintas plotas
	Įvažiavimas į teritoriją
	Pastato stogo kontūras
	Automobilių parkavimo vietos
	Esami elektros tinklai
	Esama ryšio požeminė trasa
	Esami ryšio požeminiai kabeliai
	Esamas sklypo aptvėrimas
<b>MG</b>	Gretimybėje esantys pastatai

**Techniniai rodikliai**

Eil. Nr.	Pavadinimas	Rodiklis
<b>Sklypo techniniai rodikliai</b>		
1	Sklypo plotas	1823 m <sup>2</sup>
2	Užstatymo intensyvumas	11%
3	Užstatymo tankumas	235 m <sup>2</sup> (13 %)
4	Apželdintas plotas	699 m <sup>2</sup> (38 %)
5	Kelių - takelių plotas	889 m <sup>2</sup>
6	Parkavimo vietos	3 vnt.

0	2017.03.30	VISOUMENĖS INFORMAVIMUI, SPECIALIESIEMS REIKALAVIMAMS NUSTATYTI	
LAIDA	IŠLEIDIMO DATA	LAIDOS STATUSAS, KEITIMO PRIŽASTIS (JEI TAIKOMA)	
KVAL. PATV. DOK. NR.	<b>structurus</b>	UAB "Structurus", Vilties g. 4-1, Klaipėda Tel. 8 46 213300 El. paštas: info@structurus.lt	STATINIO PROJEKTO PAVADINIMAS <b>SANDĖLIAVIMO PASKIRTIES PASTATO KURŠLAUKIO G. 4D, GARGŽDAI STATYBOS PROJEKTAS</b>
35241	SPV	E. MARCINKEVIČIUS	DOKUMENTO PAVADINIMAS
0022627	SPDV	E. MARCINKEVIČIUS	SKLYPO PLANAS
			(1:250)
FORMATAS	STATYTOJAS IR (ARBA) UŽSAKOVAS		DOKUMENTO ŽYMUO
A3	LT	<b>UAB „GARGŽDŲ BŪSTAS“</b>	1703-PP-SP.B-02
			LAPAS LAPŲ
			1 1


Pirmo aukšto planas  
(1 : 100)

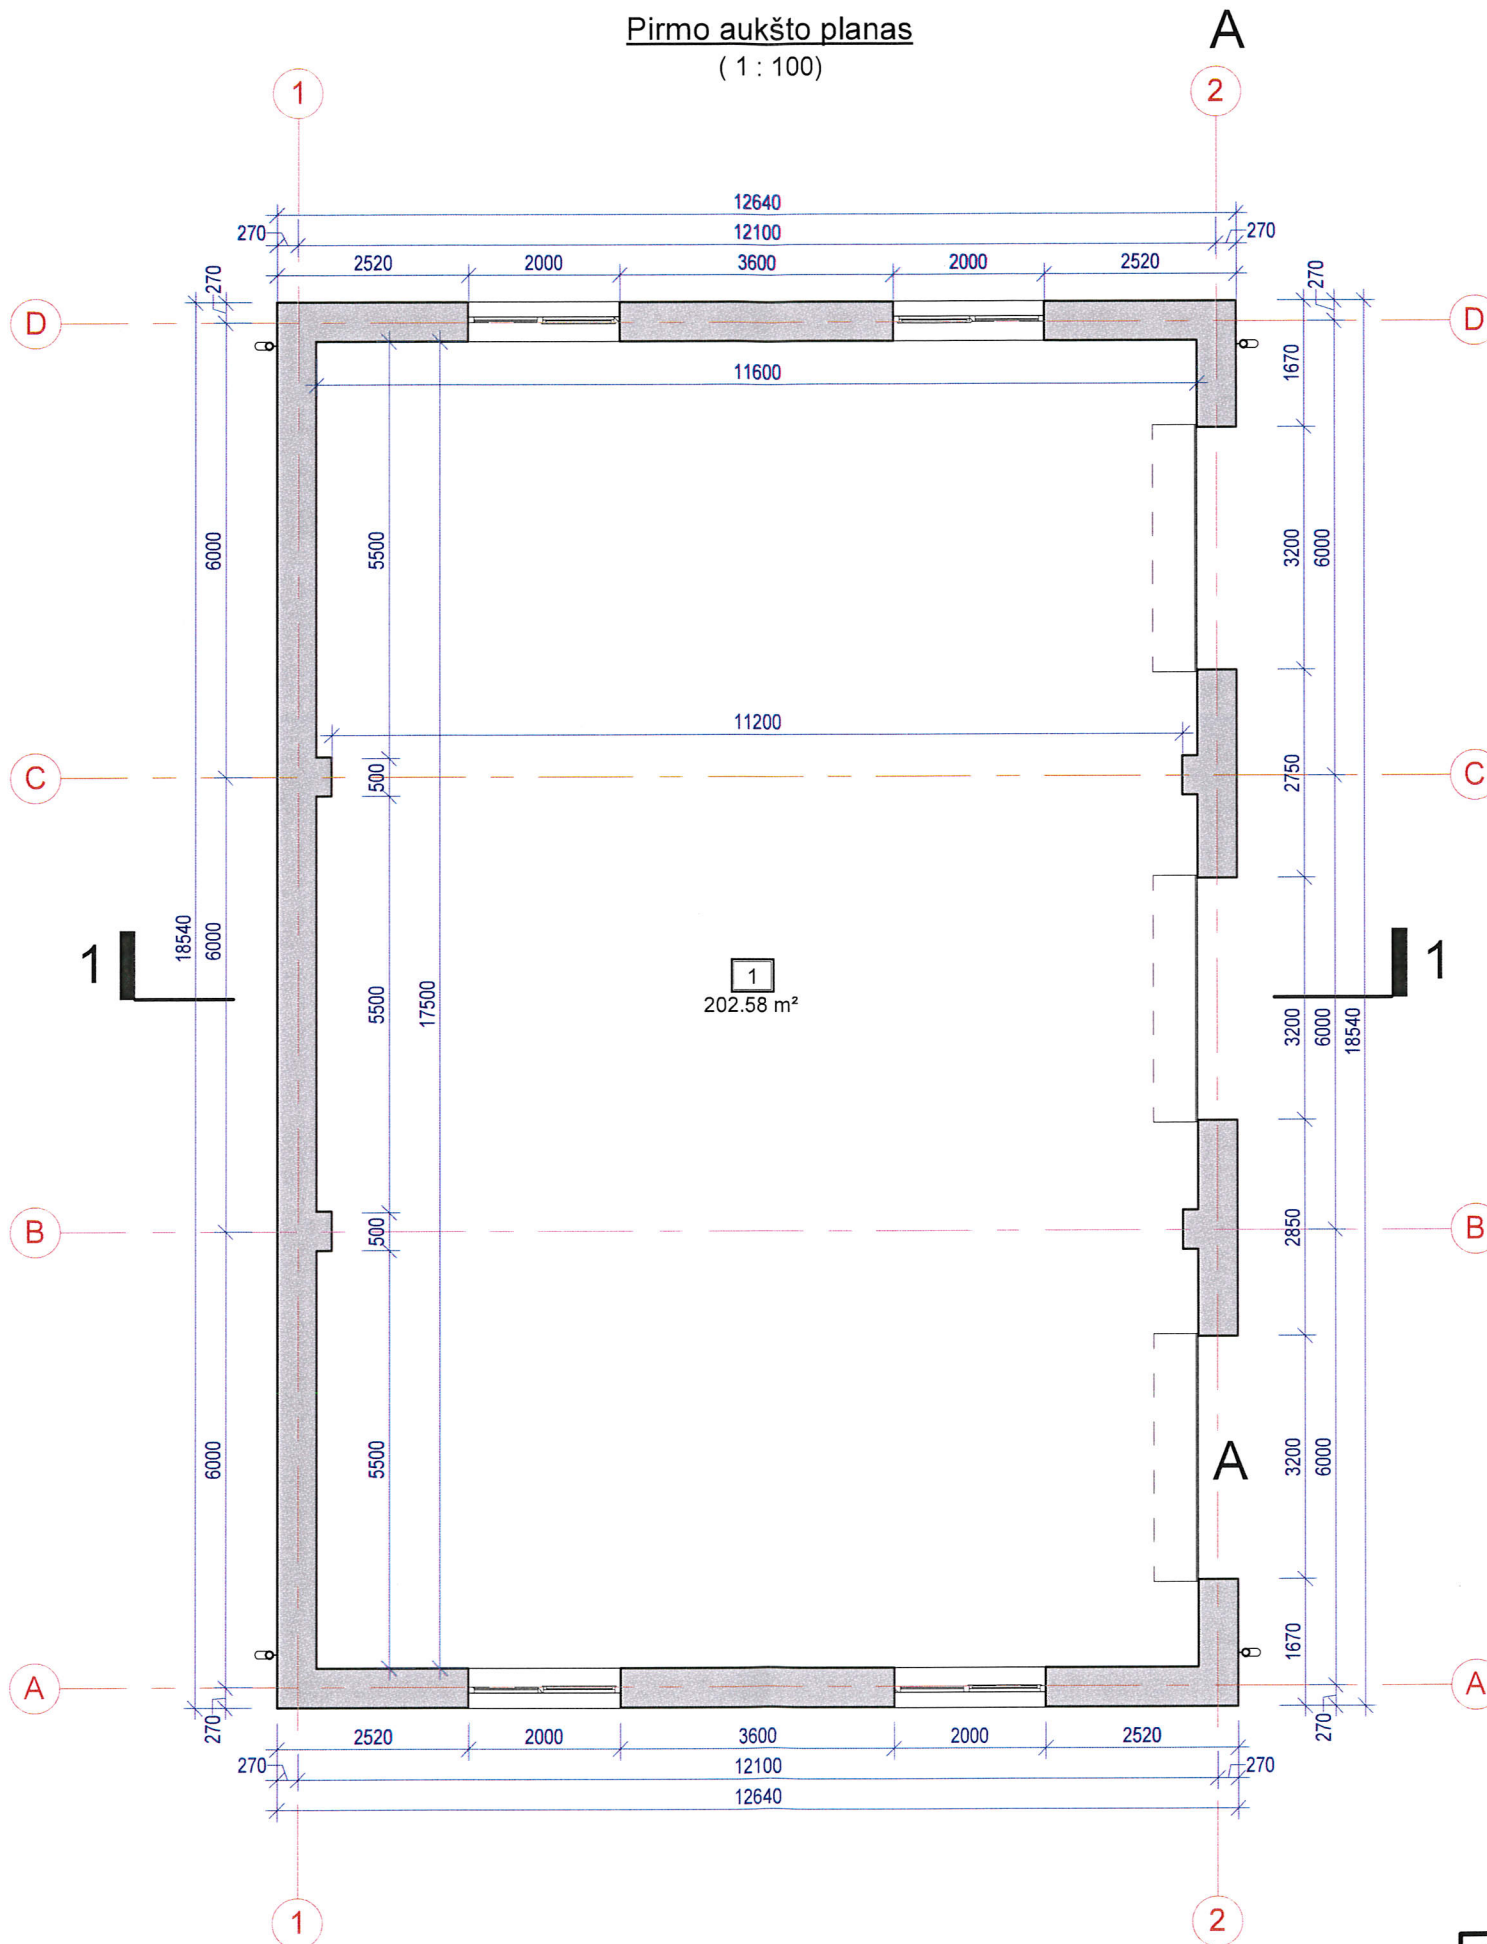



Patalpų žiniaraštis		
Nr.	Pavadinimas	Plotas
1	Sandėlys	202.58 m <sup>2</sup>
Viso		202.58 m <sup>2</sup>

0	2017.03.30	VISUOMENĖS INFORMAVIMUI, SPECIALIESIEMS REIKALAVIMAMS NUSTATYTI		
LAIDA	IŠLEIDIMO DATA	LAIDOS STATUSAS, KEITIMO PRIEŽASTIS (JEI TAIKOMA)		
KVAL. PATV. DOK. NR.	<b>structurus</b>	UAB "Structurus", Vilniaus g. 4-1, Klaipėda Mob. +370 670 08706 El. paštas: info@structurus.lt	STATINIO PROJEKTO PAVADINIMAS <b>SANDĖLIAVIMO PASKIRTIES PASTATO KURŠLAUKIO G. 4D, GARGŽDAI STATYBOS PROJEKTAS</b>	
35241	SPV	E. MARCINKEVIČIUS	DOKUMENTO PAVADINIMAS <b>PIRMO AUKŠTO PLANAS</b>	
A 922	SPDV	V. LUMBIS		
FORMATAS	STATYTOJAS IR (ARBA) UŽSAKOVAS	DOKUMENTO ŽYMUO	LAPAS	LAPŲ
A3	LT <b>UAB „GARGŽDŲ BŪSTAS“</b>	<b>1703-PP-SA-B.1</b>	1	1

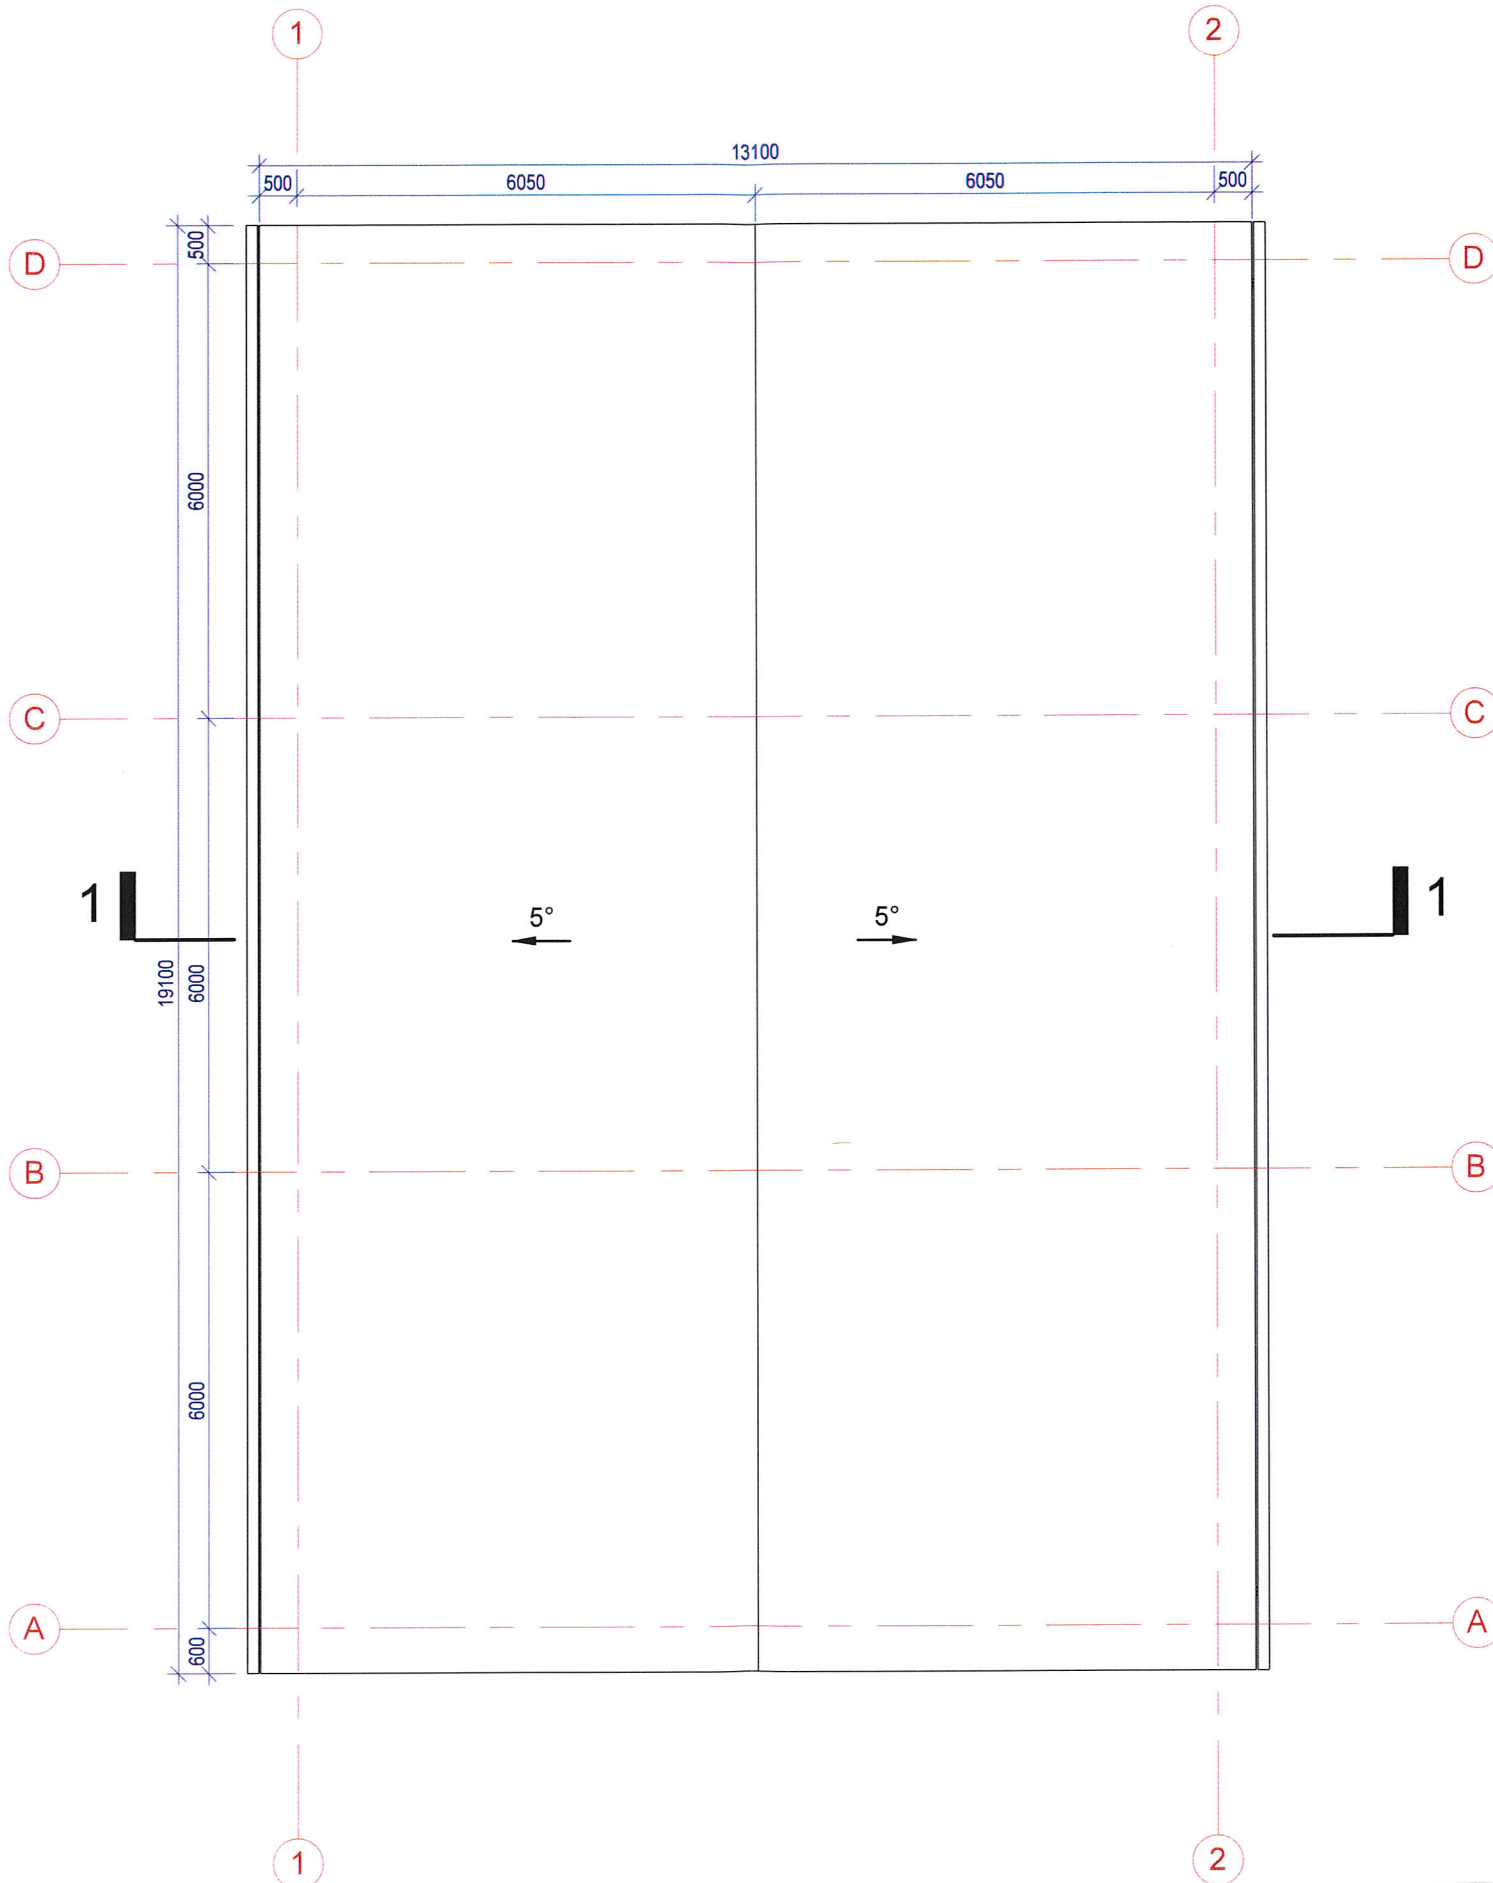
**Stogo planas**  
(1 : 100)




SUTARTINIAI ŽYMĖJIMAI	
	Stogo danga - bituminė danga

0	2017.03.30	VISUOMENĖS INFORMAVIMUI, SPECIALIESIEMS REIKALAVIMAMS NUSTATYTI	
LAIDA	IŠLEIDIMO DATA	LAIDOS STATUSAS, KEITIMO PRIEŽASTIS (JEI TAIKOMA)	
KVAL. PATV. DOK. NR.		UAB "Structurus", Vilties g. 4-1, Klaipėda Mob. +370 670 05706 El. paštas: info@structurus.lt	STATINIO PROJEKTO PAVADINIMAS <b>SANDĖLIAVIMO PASKIRTIES PASTATO KURŠLAUKIO G. 4D, GARGŽDAI STATYBOS PROJEKTAS</b>
35241	SPV	E. MARCINKEVIČIUS	DOKUMENTO PAVADINIMAS
A 922	SPDV	V. LUMBIS	STOGO PLANAS
			(1 : 100)
FORMATAS	STATYTOJAS IR (ARBA) UŽSAKOVAS		DOKUMENTO ŽYMUO
A3	LT	UAB „GARGŽDŲ BŪSTAS“	1703-PP-SA-B.2
			LAPAS LAPŲ
			1 1


Fasadas 1-2  
(1 : 100)

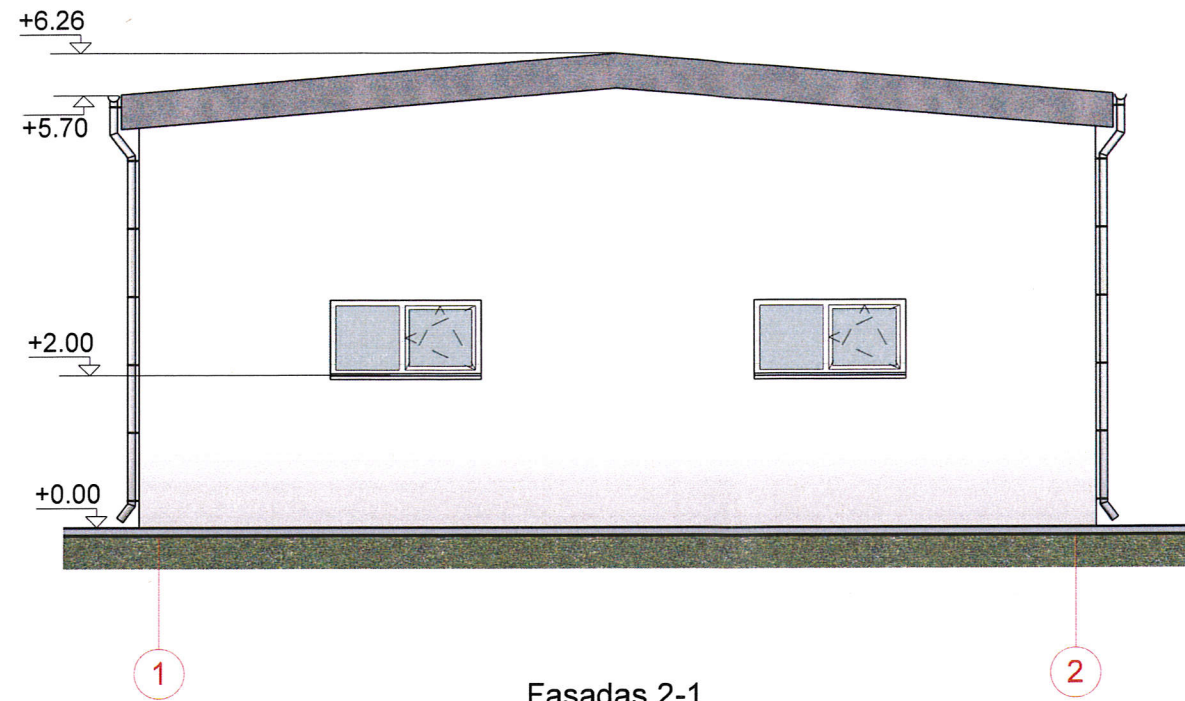


Fasadas A-D  
(1 : 100)

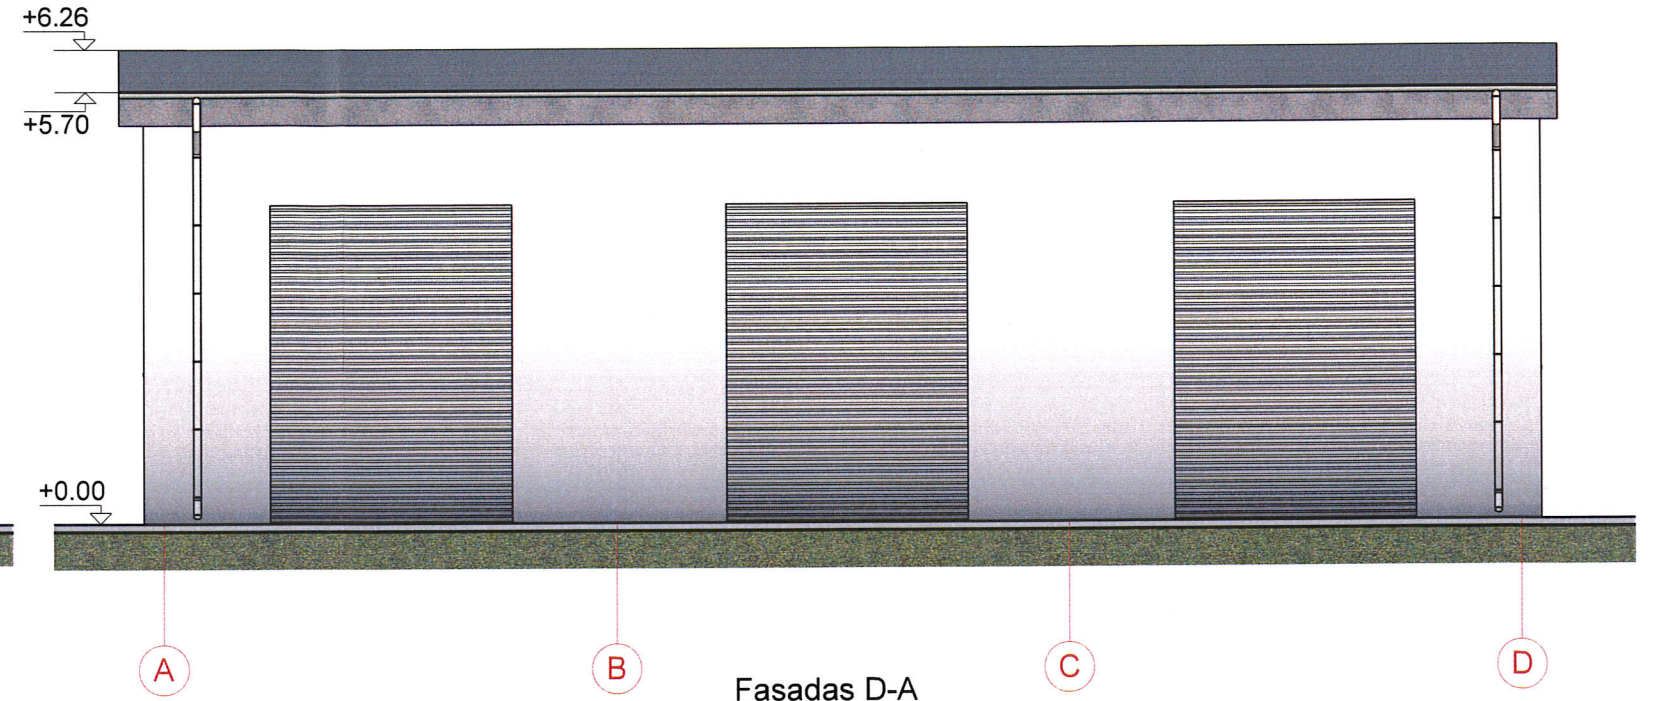

Fasadas 2-1  
(1 : 100)

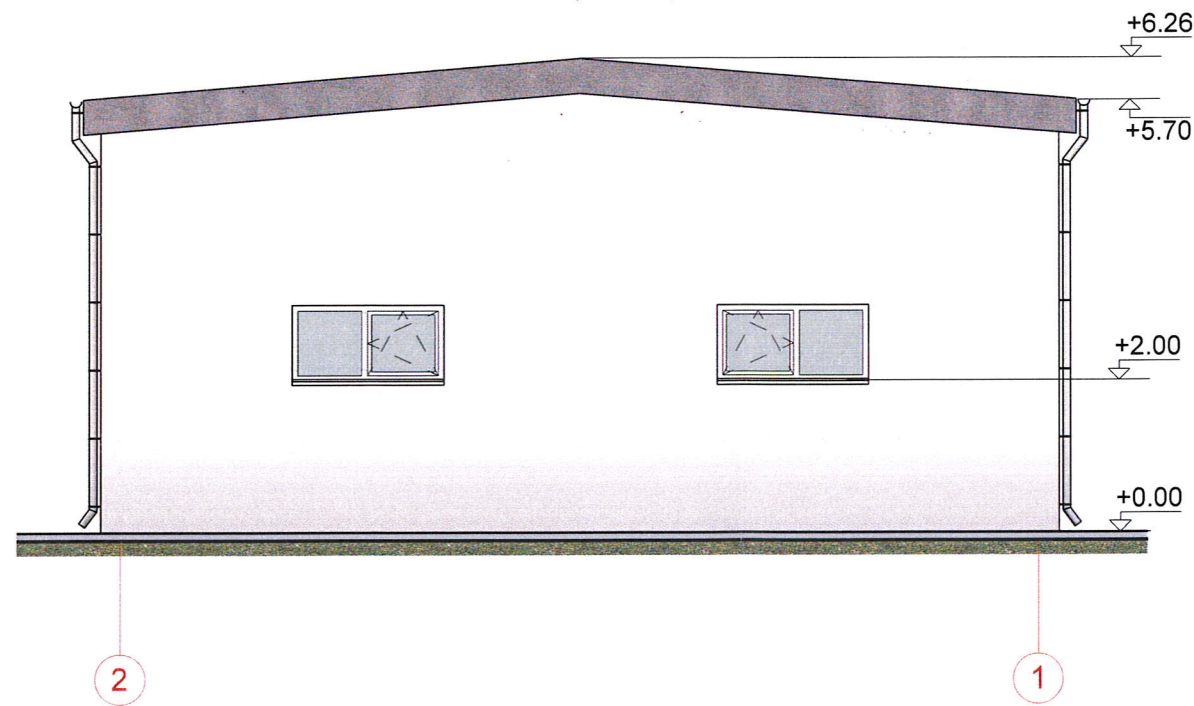

Fasadas D-A  
(1 : 100)

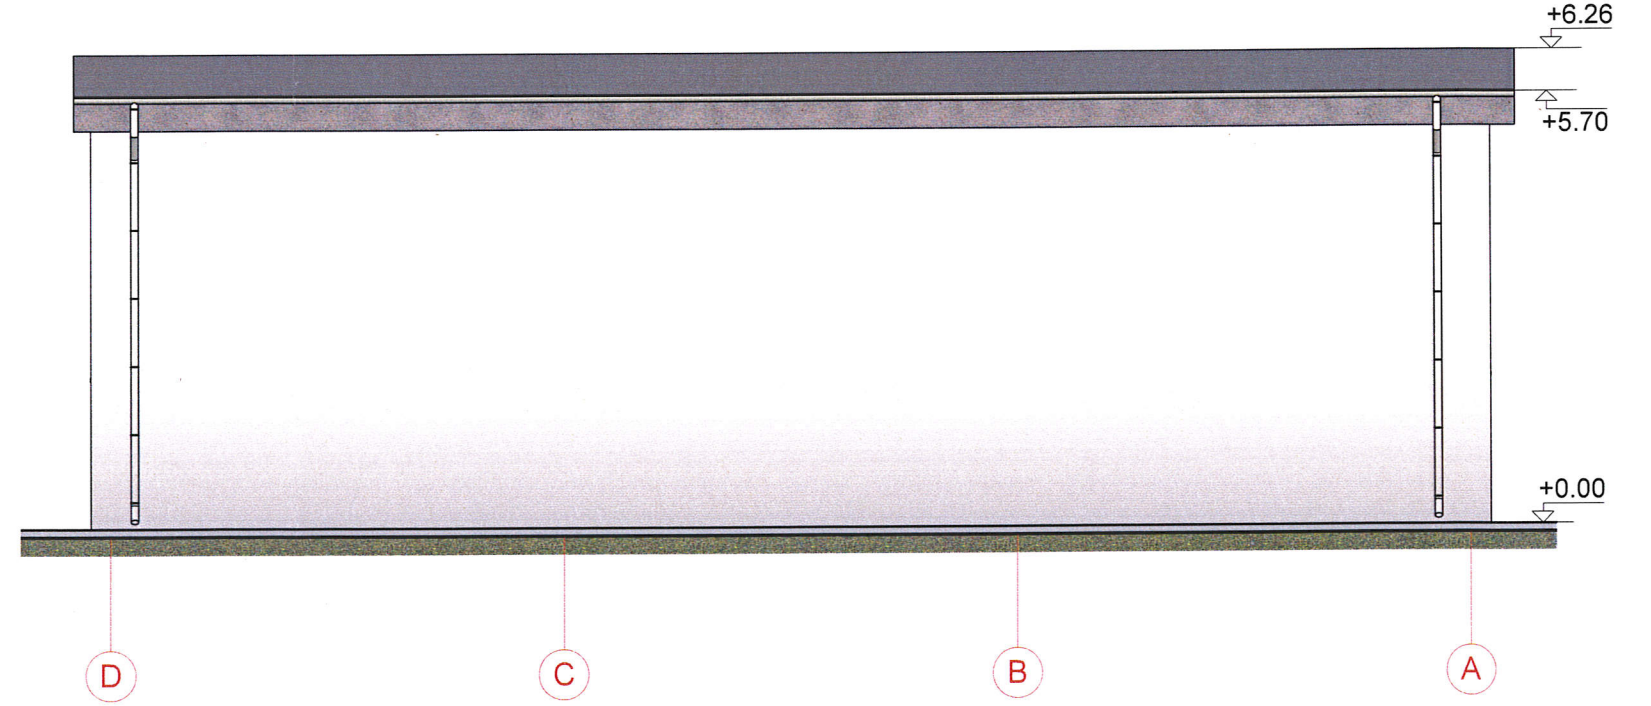


SUTARTINIAI ŽYMĖJIMAI


	Stogo danga - bitumo danga
	Sienų apdaila - fasadinis tinkas, balta spalva


0	2017.03.30	VISUOMENĖS INFORMAVIMUI, SPECIALIESIEMS REIKALAVIMAMS NUSTATYTI		
LAIDA	IŠLEIDIMO DATA	LAIDOS STATUSAS, KEITIMO PRIEŽASTIS (JEI TAIKOMA)		
KVAL. PATV. DOK. NR.			STATINIO PROJEKTO PAVADINIMAS	
35241	SPV	E. MARCINKEVIČIUS	SANDĖLIAVIMO PASKIRTIES PASTATO KURŠLAUKIO G. 4D, GARGŽDAI STATYBOS PROJEKTAS	
A 922	SPDV	V. LUMBIS	DOKUMENTO PAVADINIMAS	
FORMATAS	STATYTOJAS IR (ARBA) UŽSAKOVAS		LAPAS LAPŲ	
A3	LT	UAB „GARGŽDŲ BŪSTAS“	1 1	
			DOKUMENTO ŽYMUO	
			1703-PP-SA-B.3	

Pjuvis 1-1  
(1 : 100)

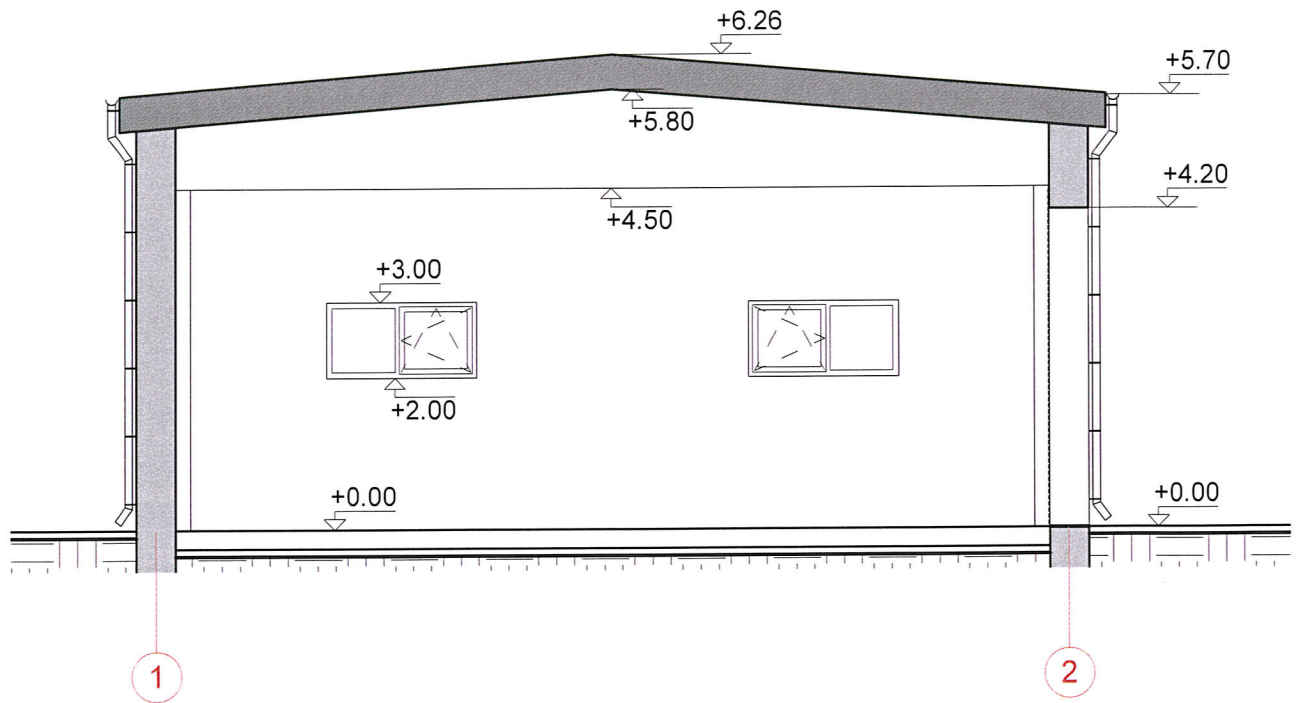

0	2017.03.30	VISUOMENĖS INFORMAVIMUI, SPECIALIESIEMS REIKALAVIMAMS NUSTATYTI		
LAIDA	IŠLEIDIMO DATA	LAIDOS STATUSAS, KEITIMO PRIEŽASTIS (JEI TAIKOMA)		
KVAL. PATV. DOK. NR.			UAB "Structurus", Vilties g. 4-1, Klaipėda Mob. +370 670 08706 El. paštas: info@structurus.lt	
		STATINIO PROJEKTO PAVADINIMAS		
		SANDĖLIAVIMO PASKIRTIES PASTATO KURŠLAUKIO G. 4D, GARGŽDAI STATYBOS PROJEKTAS		
35241	SPV	E. MARCINKEVIČIUS	DOKUMENTO PAVADINIMAS	
A 922	SPDV	V. LUMBIS	PASTATO PJŪVIS	
				LAIDA
				0
LT	STATYTOJAS IR (ARBA) UŽSAKOVAS		DOKUMENTO ŽYMUO	
		UAB „GARGŽDŲ BŪSTAS“		LAPAS
		1703-PP-SA-B.4		LAPŲ
				1
				1

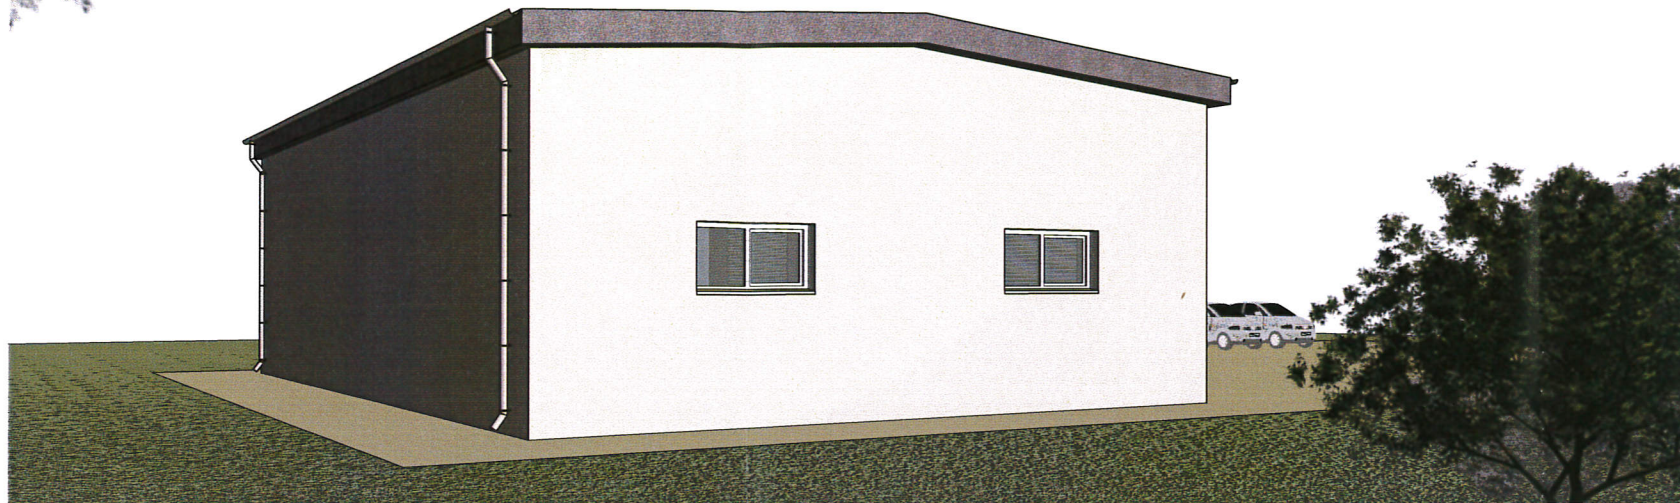

0	2017.03.30	VISUOMENĖS INFORMAVIMUI, SPECIALIESIEMS REIKALAVIMAMS NUSTATYTI			
LAIDA	IŠLEIDIMO DATA	LAIDOS STATUSAS, KEITIMO PRIEŽASTIS (JEI TAIKOMA)			
KVAL. PATV. DOK. NR.	 <small>UAB "Structurus", Vilties g. 4-1, Klaipėda Mob. +370 670 08706 El. paštas: info@structurus.lt</small>		STATINIO PROJEKTO PAVADINIMAS <b>SANDĖLIAVIMO PASKIRTIES PASTATO KURŠLAUKIO G. 4D, GARGŽDAI STATYBOS PROJEKTAS</b>		
35241 A 922	SPV SPDV	E. MARCINKEVIČIUS V. LUMBIS	DOKUMENTO PAVADINIMAS VIZUALIZACIJA		LAIDA 0
FORMATAS	STATYTOJAS IR (ARBA) UŽSAKOVAS	DOKUMENTO ŽYMUO		LAPAS	LAPŲ
A3	LT UAB „GARGŽDŲ BŪSTAS“	1703-PP-SA-B.5		1	1