
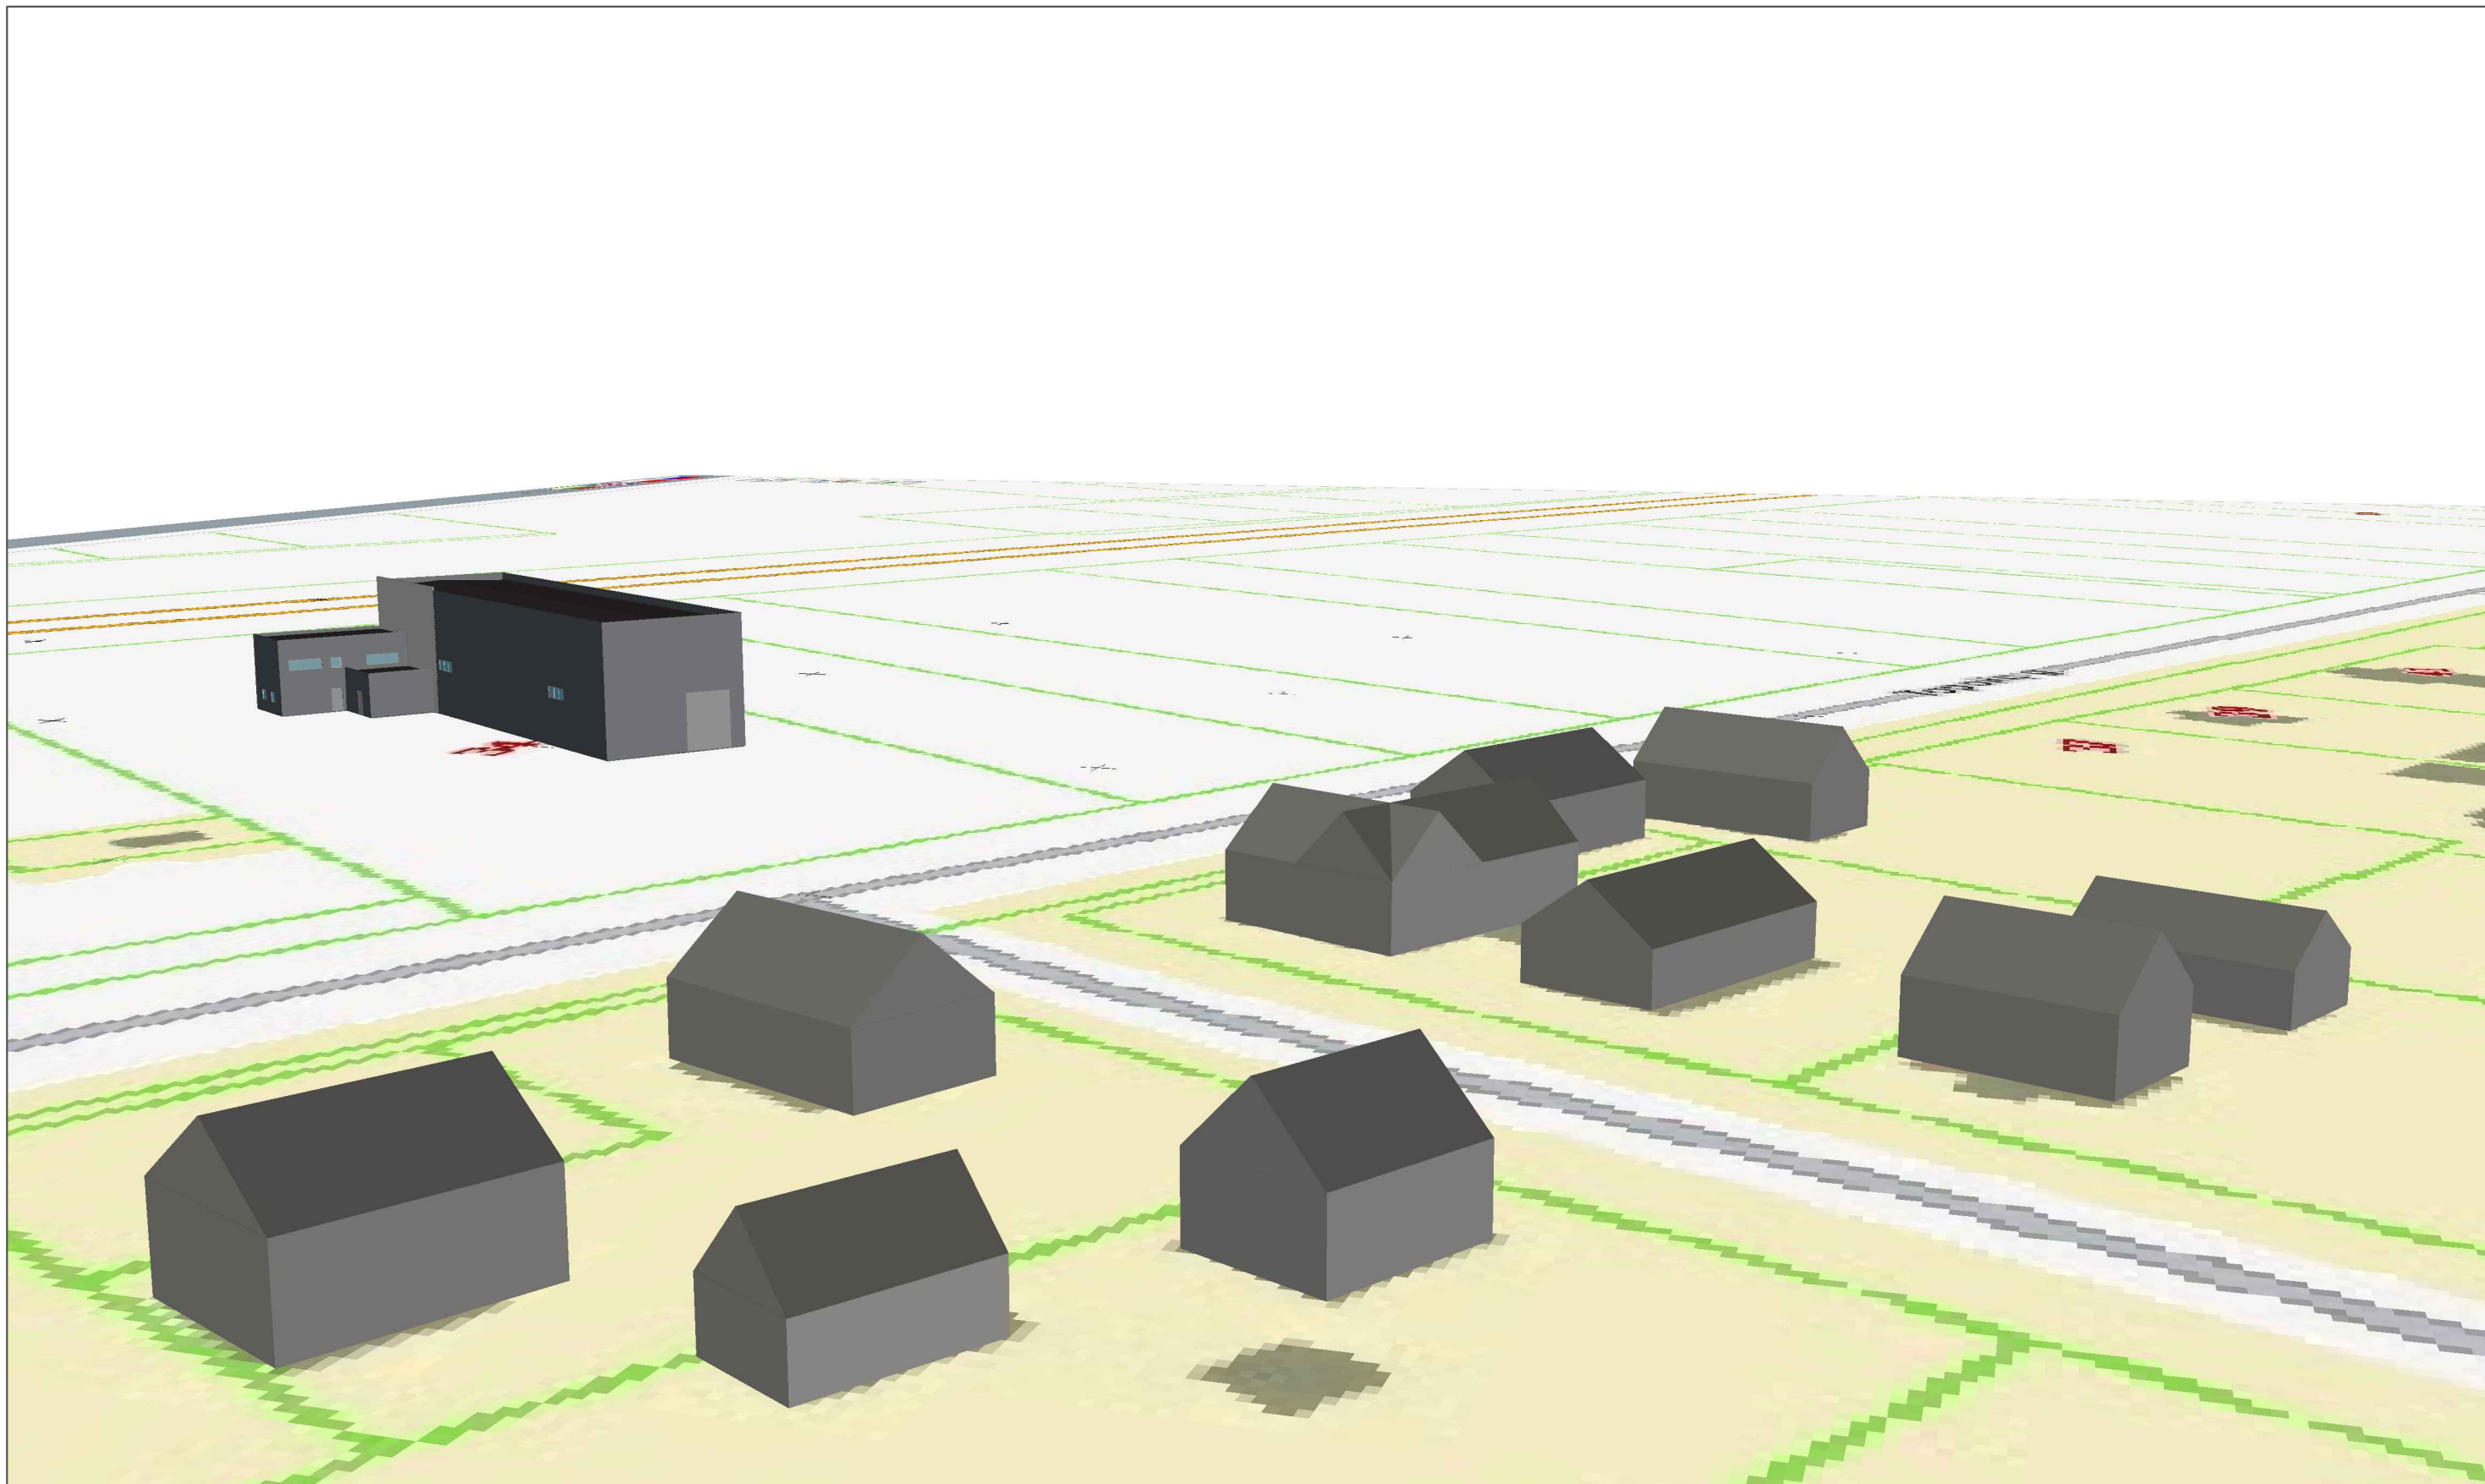



Atestato Nr.	 UAB "MERKEVIČIUS IR PARTNERIAI"				Objektas : Gamybinio cecho su administracinėmis patalpomis adresu Topolių g. 34, Rumšiškių sen., Rumšiškės, Kaišiadorių r., sklypo kad. nr. 4950/0008:154 statybos projektas		
A 1163	PV	G. Šukaitytė		2017 02	Objekto vaizdas su gretimbėmis	LAIDA	
A 1163	PDV	G. Šukaitytė		2017 02		0	
TP	Užsakovas: UAB "Gevias group"				MP-16-05-25-TP-SA	LAPAS 1	LAPŲ 1



Atestato Nr.	 UAB "MERKEVIČIUS IR PARTNERIAI"				Objektas : Gamybinio cecho su administracinėmis patalpomis adresu Topolių g. 34, Rumšiškių sen., Rumšiškės, Kaišiadorių r., sklypo kad. nr. 4950/0008:154 statybos projektas		
A 1163	PV	G. Šukaitytė		2017 02	Objekto vaizdas su gretimbėmis	LAIDA	
A 1163	PDV	G. Šukaitytė		2017 02		0	
TP	Užsakovas: UAB "Gevias group"				MP-16-05-25-TP-SA	LAPAS 1	LAPŲ 1