



Statytojas/užsakovas: ROKAS ČIČELIS

Projekto pavadinimas: **DVIEJŲ BUTŲ GYVENAMOJO NAMO, KUNIGIŠKIŲ G. 20, PALANGOJE, REKONSTRAVIMO PROJEKTAS**

Projekto Nr.: **161102-PP**

Statinio adresas: KUNIGIŠKIŲ G. 20, PALANGA

Statinio kategorija: NEYPATINGAS STATINYS

Statinio paskirtis: (6.2.) GYVENAMOSIOS PASKIRTIES (DVIEJŲ BUTŲ) GYVENAMASIS PASTATAS

Statybos rūšis: REKONSTRAVIMAS

Projektavimo etapas: PROJEKTINIAI PASIŪLYMAI

Projekto rengėjai:	Pareigos	Vardas, pavardė	Atestato Nr.	Parašas
UAB „EKOTEKTONIKA“ įm. k. 141816556 Taikos pr. 24A-205, Klaipėda, tel. 8 687 37992, info.ekotektonika@gmail.com	Direktorius	ARŪNAS KILIŠAUSKAS		
	Projekto vadovas	ARŪNAS KILIŠAUSKAS	A 964	
	PDV	ARŪNAS KILIŠAUSKAS	A 964	

**DVIEJŲ BUTŲ GYVENAMOJO NAMO, KUNIGIŠKIŲ G. 20, PALANGOJE,
REKONSTRAVIMO PROJEKTAS. PROJEKTINIAI PÁSIŪLYMAI**

DOKUMENTŲ SUDĖTIES ŽINIARAŠTIS

<i>Eil. Nr.</i>	<i>Pavadinimas</i>	<i>Lapų skaičius</i>	<i>Puslapiai nuo – iki</i>
1.	Titulinis lapas	1	1
2.	Dokumentų sudėties žiniaraštis	1	2
3.	Specialieji architektūros reikalavimai statinio statybai Nr. (18.12) ATPS14-188	2	3-4
4.	Projektinių pasiūlymų aiškinamasis raštas	3	5-7
5.	Situacijos schema	1	8
6.	Sklypo pastatų išdėstymo ir dangų planas M 1:500	1	9
7.	Suvestinis inžinerinių tinklų planas M 1:500	1	10
8.	Fasadai tarp ašių 1-2, A-B M 1:100	1	11
9.	Fasadai tarp ašių 2-1, B-A M 1:100	1	12
10.	Pirmo aukšto planas M 1:100	1	13
11.	Antro aukšto planas M 1:100	1	14
12.	Mansardos aukšto planas M 1:100	1	15
13.	Architektūriniai pjūviai 1-1, 2-2 M 1:100	1	16
14.	Rekonstruojamo statinio vizualizacijos	1	17

Viso projektinių pasiūlymų byloje: 17 lapų

0	Projektiniai pasiūlymai			
Laida	Data	Laidos statusas ir išleidimo priežastis		
Kval. dok. Nr.	UAB "EKOTEKTONIKA" Taikos pr. 24A-205, Klaipėda, tel. 868737992 el.p. info.ekotektonika@gmail.com		Statinio projekto pavadinimas: Dviejų butų gyvenamojo namo, Kunigiškių g. 20, Palangoje, rekonstravimo projektas	
A964	PV	A. Kilišauskas	Dokumento pavadinimas: DOKUMENTŲ SUDĖTIES ŽINIARAŠTIS	Laida
A964	PDV	A. Kilišauskas		0
LT	Statytojas (užsakovas): ROKAS ČIČELIS		161102-PP-DSŽ	Lapas
				Lapų
				1
				1



TVIRTINU:

Palangos miesto savivaldybės
vyriausiasis architektas

Vidmantas Danta

2016 m. 10 mėn. 20 d.

SPECIALIEJI ARCHITEKTŪROS REIKALAVIMAI STATINIO STATYBAI

2016 m. spalio 20 d. Nr. (18.12) ATPS14-188
(registravimo data)

1. Pavadinimas ir adresas: Dviejų butų gyvenamojo namo, **Kunigiškių g. 20**, Palangoje, rekonstravimo projektas.

2. Statytojas (užsakovas): Vytas Čičelis, Audronė Čičelienė, Kunigiškių g. 20, Palanga. tel. 8620 87911.

3. Reikalavimai: Vadovautis Kunigiškių detalaus suplanavimo projekto, patvirtinto Palangos miesto savivaldybės tarybos 1995-03-22 sprendimu Nr. 17, sprendiniais.

3.1. Architektūriniam sprendimui ir išplanavimui: Architektūrinius pastato sprendinius projektuoti, išlaikant vieningą architektūrinę stilistiką sklype ir gretimoje teritorijoje, atsižvelgiant į Kunigiškių gatvės užstatymą, derinantis prie gretimų sklypų užstatymo, išlaikant mastelio, tūrio bei erdvių santykių vieningumą su gretimomis teritorijomis. Projektuojamų pastatų architektūra turi derėti prie gretimų sklypų užstatymo. Stogų nuolydžio kampas ir tūrinis sprendimas, dangos medžiagiškumas ir spalvinis sprendimas maksimaliai artimas gretimoms pastatams. Dvišlaitiniai stogai. Fasadų apdailai naudoti tradicines medžiagas: plytas, tinką, medį ir spalvas, būdingas Palangos kurorto architektūrai, derinantis prie gretimo užstatymo ir aplinkinio kraštovaizdžio, nesumenkinant ir neužgožiant esamos kraštovaizdžio vertybės. Paruošti fasadų spalvinį sprendimą (atsižvelgiant į gretimybę). Sklypo plane nurodyti atstumus tarp objektų ir sklypo ribų, iki gretimų statinių. Projektuojant atsižvelgti ir nepabloginti gretimų sklypų naudojimo sąlygų, privažiavimo kelių, pėsčiųjų takų, gretimybėse esančių pastatų insoliacijos. Nepažeisti trečiųjų asmenų interesų.

3.1.1. Statinių statybos linija jų sklypo ribų ar gatvių atžvilgiu: Vadovautis Kunigiškių detalaus suplanavimo projekto, patvirtinto Palangos miesto savivaldybės tarybos 1995-03-22 sprendimu Nr. 17, sprendiniais. Išlaikyti Kunigiškių gatvės užstatymo liniją.

3.1.2. Statinių išdėstymas (užstatymo pobūdis) statybos sklype: Užstatymo tankumas – iki 20 %. Užstatymo intensyvumas – nenustatytas. Užstatymo tipas – laisvo planavimo.

3.1.3. Statinių aukštų skaičius arba jų ribos: Maksimalus statinio aukštis nuo esamo žemės paviršiaus iki stogo kraigo – iki 11,0 m. Maksimalus leidžiamas aukštų skaičius – 2 aukštai su mansarda.

3.2. Sklypo sutvarkymas (želdiniai, aptvėrimas, vertikalinis planiravimas): Numatyti kompleksinį teritorijos tvarkymą. Parengti projektuojamos teritorijos situacijos planą su sanitarine ir kitomis apsaugos zonomis, sklypo planą (statinių išdėstymo planą), sklypo apželdinimo planą, sklypo sutvarkymo (aplinkotvarkos) planą, sklypo vertikalųjį planą (sklypo aukščių planą), sklypo apželdinimo planą, suvestinį sklypo inžinerinių tinklų planą. Normatyvinį automobilių stovėjimą spręsti sklypo ribose ant kietų dangų ir (arba) statinio tūryje įrengtame garaže, nepažeidžiant trečiųjų asmenų interesų. Maksimaliai saugoti sklype esančius želdinius ir skirti ne mažiau 25 % sklypo ploto priklausomiems želdiniams. Galimas sklypo aptvėrimas ažuoline tvora arba gyvatvore iki 1,50 m aukščio. Projektuojamos tvoros turi derėti prie statinių architektūros ir gretimų sklypų aptvėrimų. Negalimas aptvėrimas kelio servitutų ribose ir melioracijos apsaugos juostoje.

3.3. Kompensacijos: Jei projektinių sprendinių nebus įmanoma įgyvendinti be miesto infrastruktūros plėtojimo, iki tol, kol techninis projektas bus pateiktas derinimui, pasirašyti ir

nustatyta tvarka patvirtinti infrastruktūros plėtojimo sutartį su Palangos miesto savivaldybės administracija.

4. Kiti reikalavimai:

4.1. Statybą leidžiančiam dokumentui gauti pateikti pilnos apimties projektą pasirašytą projekto vadovo, dalių vadovų.

4.2. Nurodyti statybinio laužo kiekius ir jų tvarkymo būdą.

4.3. Viso projekto vadovas atsako už projektinius sprendinius, statybos reglamentų vykdymą nustatyta tvarka. Projekto vadovas turi pateikti kvalifikacijos atestatą.

4.4. Projektuoti taip, kad išpildyti Statybos įstatymo 4, 5, 6 straipsnių reikalavimus, apie kiekvieną iš jų konkrečiai nurodant projekte, bendrųjų duomenų dalyje. Atskirų dalių projekto vadovai, atitinkamai pagal savo specialybę, atsako už nurodytų įstatymo reikalavimų įvykdymą projekte. Teisė būti statinio projektuotoju ir jo pareigos turi būti vykdomos pagal Statybos įstatymo 14 straipsnį.

4.5. Paruošti esamos padėties fotofiksaciją (kartu ir gretimų teritorijų) ir pateikti kartu su projektu. Rekomenduojama derinti projektinius pasiūlymus Architektūros ir teritorijų planavimo skyriuje. Rekomenduojama pateikti projekto vizualizacijas arba maketą.

4.6. Statybos darbus organizuoti vadovaujantis Palangos miesto savivaldybės tarybos 2009-03-26 sprendimu Nr. T2-64 „Dėl triukšmo prevencijos Palangos miesto savivaldybės viešosiose vietose taisyklių pakeitimo ir papildymo“.

Architektūros ir teritorijų planavimo skyriaus
Vyriausioji specialistė


 Jurgita Comienė

DVIEJŲ BUTŲ GYVENAMOJO NAMO, KUNIGIŠKIŲ G. 20, PALANGOJE, REKONSTRAVIMO PROJEKTAS

PROJEKTINIŲ PASIŪLYMŲ AIŠKINAMASIS RAŠTAS

Statytojas: Rokas Čičelis

Statinio projektuotojas: UAB „Ekotektonika“, Taikos pr. 24a-25, LT-91246 Klaipėda, tel. +37068737992, el. paštas info.ekotektonika@gmail.com

Statinio paskirtis: Gyvenamosios paskirties (dviejų butų) pastatas

Statinio kategorija: neypatingas

Statybos rūšis: rekonstravimas

Statinio statybos sklypo adresas: Kunigiškių g. 20, Palanga. Sklypo kad. nr. 2501/0017:38 Palangos m.k.v.

Žemės sklypas: žemės sklypo plotas 0.1801 ha, nuosavybės teise priklausantis Gintarei Greičienei (1/2 žemės sklypo) ir Rokui Čičeliui (1/2 žemės sklypo). Žemės sklypo kad. nr. 2501/0017:38 Palangos m.k.v.

Žemės sklypo naudojimo būdas ir pobūdis: gyvenamosios teritorijos; mažaaukščių gyvenamųjų namų statybos

Projektinių pasiūlymų tikslas: Išreikšti Statytojo sumanyto projektuoti statinio architektūros ir kitų pagrindinių sprendinių idėją

Projektinių pasiūlymų įgyvendinimo etapai: Projektiniuose pasiūlymuose numatomo statinio rekonstravimas vykdoma vienu etapu

0	2017-__-__	Projektiniai pasiūlymai			
Laida	Data	Laidos statusas ir išleidimo priežastis			
Kval. dok. Nr.	UAB "EKOTEKTONIKA" Taikos pr. 24A-205, Klaipėda, tel. 868737992 el.p. info.ekotektonika@gmail.com		Statinio projekto pavadinimas: DVIEJŲ BUTŲ GYVENAMOJO NAMO, KUNIGIŠKIŲ G. 20, PALANGOJE, REKONSTRAVIMO PROJEKTAS		
A964	PV	A. Kilišauskas	Dokumento pavadinimas: PROJEKTINIŲ PASIŪLYMŲ AIŠKINAMASIS RAŠTAS	Laida	
A964	PDV	A. Kilišauskas		0	
LT	Statytojas (užsakovas): ROKAS ČIČELIS		161102-PP-AR	Lapas 1	Lapų 3

Žemės sklypo ir rekonstruojamo statinio rodikliai:

Nr.	Pavadinimas	Mato vnt.	Esamas kiekis	Projektuojamas kiekis
1.	Sklypas			
1.1.	Sklypo plotas	m ²	1801	1801
1.2.	Sklypo užstatymo plotas	m ²	339	332
1.3.	Sklypo užstatymo takumas	%	19	18
1.4.	Sklypo užstatymo intensyvumas	%	21	34
2.	Rekonstruojamas statinys			
2.1.	Bendras plotas	m ²	293.26	528.86
2.2.	Gyvenamas plotas	m ²	176.07	404.42
2.3.	Pagalbinis plotas	m ²	117.19	124.44
2.4.	Pastato tūris	m ³	1321	2234
2.5.	Aukštų skaičius	vnt.	2	2+mansarda
2.6.	Pastato aukštis	m	7.35	10.95

Pastaba: projektuojamo statinio rodikliai gali nežymiai kisti rengiant techninį/techninį darbo projektą.

Sprendiniai:

Įvažiavimo į **sklypą** vieta išlieka nepakitusi. Pietinėje sklypo dalyje įrengiama 13 vietų automobilių stovėjimo aikštelė (pagal STR 2.06.04:2014 „Gatvės ir vietinės reikšmės keliai“, gyvenamosios paskirties (dviejų butų) pastatui, kurio naudingasis plotas didesnis kaip 140 m² – 2 automobilių parkavimo vietos ir papildomai po 1 vietą kiekvienam iki 35 m² didesniai kaip 140 m² esančiam naudingajam plotui), kuri nuo artimiausio gretimame sklype stovinčio gyvenamosios paskirties pastato nutolusi 16.28 m. Formuojami betoninių trinkelinių takai, priėjimai prie sklypo statinių. Ardamos esamos terasos. Planuojamos naujos terasos. Planuojama atnaujinti sklypo veją, nauji želdiniai neprojektuojami.

Esama rekonstruojamo statinio architektūra kinta – projektuojamas 2 aukštų su mansarda tūris (esama situacija – du aukštai), kurio altitudė nuo žemės lygio iki kraigo aukščiausiame taške 10.95 m. Rekonstruojamo statinio tūris padidėja nuo 1321 m³ iki 2234 m³. Fasadų apdailai siūloma naudoti šviesiai pilkos spalvos cementines dailylentes, cokolio apdailai – pilkos spalvos tinką, stogą dengti tamsiai pilkos spalvos profiliuota skardine stogo danga. Pirmo ir antro aukštų planiniai sprendiniai beveik nekinta, papildomai suprojektuojama trečia statinio laiptinė, bendro naudojimo

161102-PP-AR	Lapas	Lapų	Laida
	2	3	0




holas. Mansardos aukšto planiniai sprendiniai atkartoja antro aukšto planą – kiekviename iš korpusų projektuojami gyvenamieji kambariai, vonia bei tualetas. Abu korpusus, kaip ir antrame statinio aukšte, jungia bendro naudojimo holas.

Projekto vadovas
A.Kilišauskas

Kval.atest. Nr. A964





161102-PP-AR	Lapas	Lapų	Laida
	3	3	0

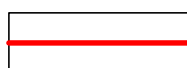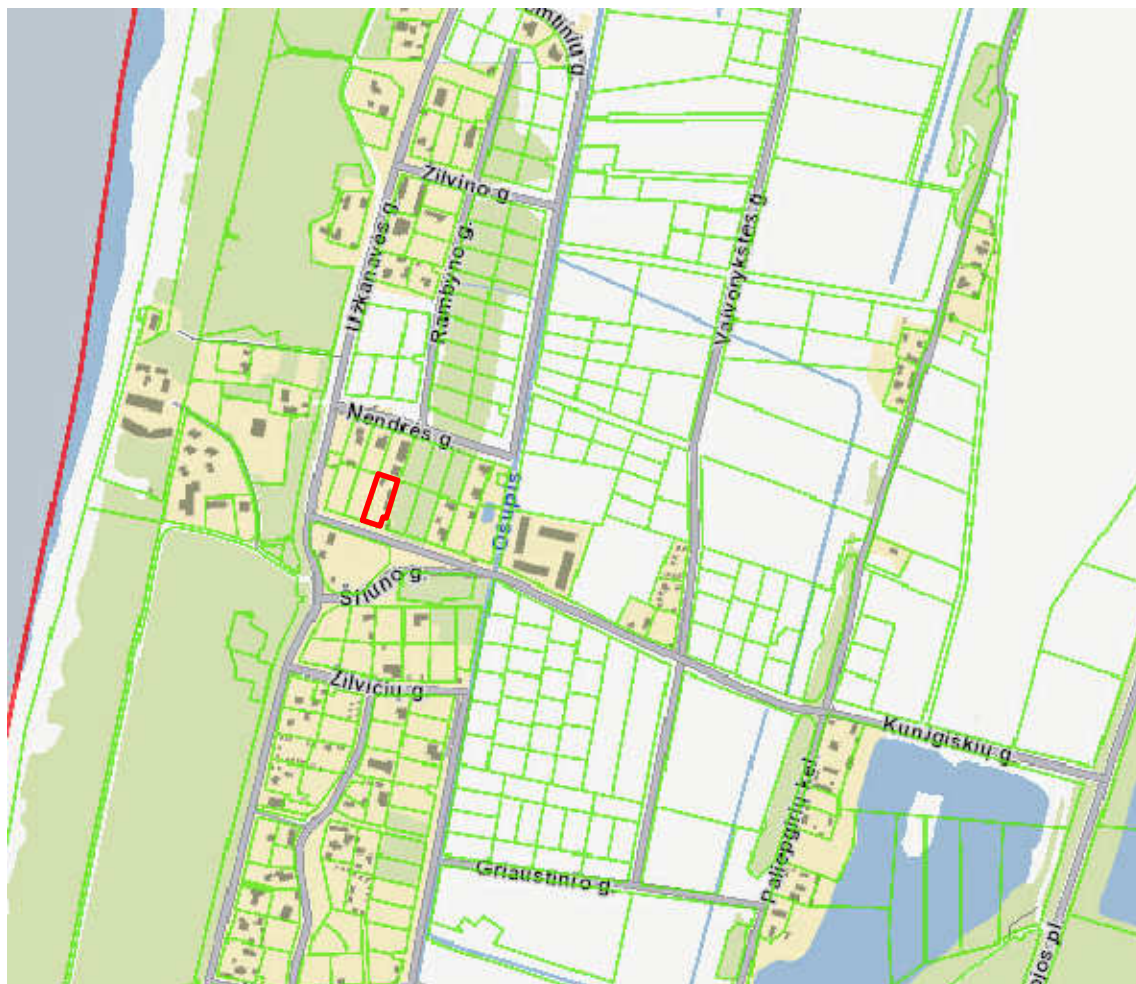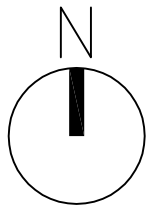

Sklypo vieta. Palanga, Kunigiškių g. 20.
 Žemės sklypo kadastro numeris ir kadastro vietovės pavadinimas: 2501/0017:38 Palangos m. k.v.

0		Projektiniai pasiūlymai		
Laida	Išleidimo data	Laidos statusas ir išleidimo priežastis		
Kval. dok. Nr.		Projektuotojas: UAB "EKOTEKTONIKA"	Statinio projekto pavadinimas: DVIEJŲ BUTŲ GYVENAMOJO NAMO, KUNIGIŠKIŲ G. 20, PALANGOJE, REKONSTRAVIMO PROJEKTAS	
A964	PV	A. Kilišauskas	Brėžinio pavadinimas: SITUACIJOS SCHEMA	Laida
A964	PDV	A. Kilišauskas		0
LT	Statytojas (užsakovas): ROKAS ČIČELIS		Dokumento žymuo: 161102-00-PP-SP.B-01	Lapas
				Lapų
				1
				1

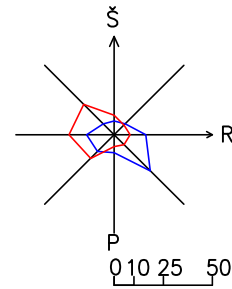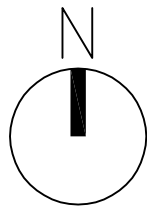

Vėjų krypčių pasikartojimas %

- Vidurvasaris
- Viduržiemis

EKSPLIKACIJA

- 1 Rekonstruojamas dviejų butų gyvenamasis namas
- 2 Esamas negyvenamosios paskirties pastatas
- 3 Automobilių stovėjimo vietos (13 vietų)

SUTARTINIAI ŽYMĖJIMAI

- Sklypo riba
- Įvažiavimas į sklypą
- Įėjimai į pastatą
- Projektuojami pastatai
- Pastatų labiausiai išsikišusių dalių projekcija
- Ardomos esamos terasos
- Projektuojamos terasos
- Projektuojami pėsčiųjų takai, važiuojamoji dalis
- Automobilių stovėjimo vietos

Sklypo kampų koordinatės:

6197236.18 X koordinatė
327299.85 Y koordinatė

Buitinių atliekų konteineriai

Betoninės trinkelės, 772m²

Veja 770m²

BENDRIEJI RODIKLIAI

BENDRIEJI RODIKLIAI	SKLYPO PLOTAS, m ²	UŽSTATYMO TANKUMO INDEKSAS	UŽSTATYMO INTESYVUMO INDEKSAS	PASTATO AUKŠTIS, (m)
Leistina pagal Specialiuosius architektūros reikalavimus statinio statybai Nr. (18.12) ATPS14 - 188	1801	0.20	-	11.00
Esama	1801	0.19	0.21	7.35
Projektuojama	1801	0.18	0.34	10.95

23/61 - 0270

Kunigiškių g. 22
Kad. Nr. 2501/0017:64
Vienbučių ir dvibučių gyvenamųjų pastatų teritorijos

Kunigiškių g. 16
Kad. Nr. 2501/0017:51
Mažaukščių gyvenamųjų namų statybos
Savininkas: DAINA SAMOŠINA

NUMATOMAS REKONSTRUOTI ESAMAS PASTATAS
Kunigiškių g. 20, Palanga

Kunigiškių g. 16
Kad. Nr. 2501/0017:51
Mažaukščių gyvenamųjų namų statybos
Savininkas: DAINA SAMOŠINA

6206574.87
317293.63



6206578.19
317324.77

6206579.78
317320.03

6206567.44
317315.93

6206550

0		Projektiniai pasiūlymai	
Laida	Išleidimo data	Laidos statusas ir išleidimo priežastis	
Kval. dok. Nr.		Projektuotojas: UAB "EKOTEKTONIKA"	Statinio projekto pavadinimas: DVIEJŲ BUTŲ GYVENAMOJO NAMO, KUNIGIŠKIŲ G. 20, PALANGOJE, REKONSTRAVIMO PROJEKTAS
A964	PV	A. Kilišauskas	Brėžinio pavadinimas: SKLYPO PASTATŲ IŠDĖSTYMO IR DANGŲ PLANAS
A964	PDV	A. Kilišauskas	
			M 1:500
LT	Statytojas (užsakovas): ROKAS ČIČELIS	Dokumento žymuo: 161102-00-PP-SP.B-02	Lapas 1
			Lapų 1

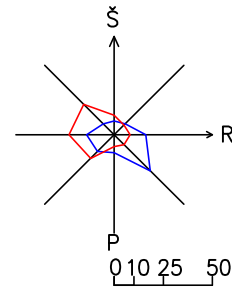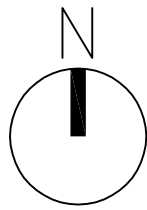

Vėjų krypčių pasikartojimas %

- Vidurvasaris
- Viduržiemis

EKSPLIKACIJA

- 1 Rekonstruojamas dviejų butų gyvenamasis namas
- 2 Esamas negyvenamosios paskirties pastatas
- 3 Automobilių stovėjimo vietos (13 vietų)

SUTARTINIAI ŽYMĖJIMAI

- Sklypo riba
- Įvažiavimas į sklypą
- Įėjimai į pastatą
- Projektuojami pastatai
- Pastatų labiausiai išsikišusių dalių projekcija
- Ardomos esamos terasos
- Projektuojamos terasos
- Projektuojami pėsčiųjų takai, važiuojamoji dalis
- Automobilių stovėjimo vietos

Sklypo kampų koordinatės:

6197236.18 X koordinatė
327299.85 Y koordinatė

- Buitinių atliekų konteineriai
- Esami įvadiniai elektros tinklai
- Esami įvadiniai vandentiekio tinklai
- Esami įvadiniai nuotekų tinklai

Kunigiškių g. 22
Kad. Nr. 2501/0017:64
Vienbučių ir dvibučių gyvenamųjų pastatų teritorijos

Kunigiškių g. 16
Kad. Nr. 2501/0017:51
Mažaaukščių gyvenamųjų namų statybos
Savininkas: DAINA SAMOŠINA

Kunigiškių g. 16
Kad. Nr. 2501/0017:51
Mažaaukščių gyvenamųjų namų statybos
Savininkas: DAINA SAMOŠINA

6206574.87
317293.63

6206578.19
317324.77

6206579.78
317320.03

6206567.44
317315.93

6206550

23/61 - 0270

4MG

tr.

tr.

tr.

tr.

tr.

tr.

tr.

tr.

tr.

tr.

tr.

tr.

tr.

tr.

tr.

tr.

tr.

tr.

tr.

tr.

tr.

tr.

tr.


tr.

tr.

tr.

tr.


0		Projektiniai pasiūlymai			
Laida	Išleidimo data	Laidos statusas ir išleidimo priežastis			
Kval. dok. Nr.		Projektuotojas: UAB "EKOTEKTONIKA"	Statinio projekto pavadinimas: DVIEJŲ BUTŲ GYVENAMOJO NAMO, KUNIGIŠKIŲ G. 20, PALANGOJE, REKONSTRAVIMO PROJEKTAS		
A964	PV	A. Kilišauskas		Brėžinio pavadinimas: SUVESTINIS INŽINERINIŲ TINKLŲ PLANAS	Laida
A964	PDV	A. Kilišauskas			0
				M 1:500	
LT	Statytojas (užsakovas): ROKAS ČIČELIS	Dokumento žymuo: 161102-00-PP-SP.B-03	Lapas	Lapų	
			1	1	

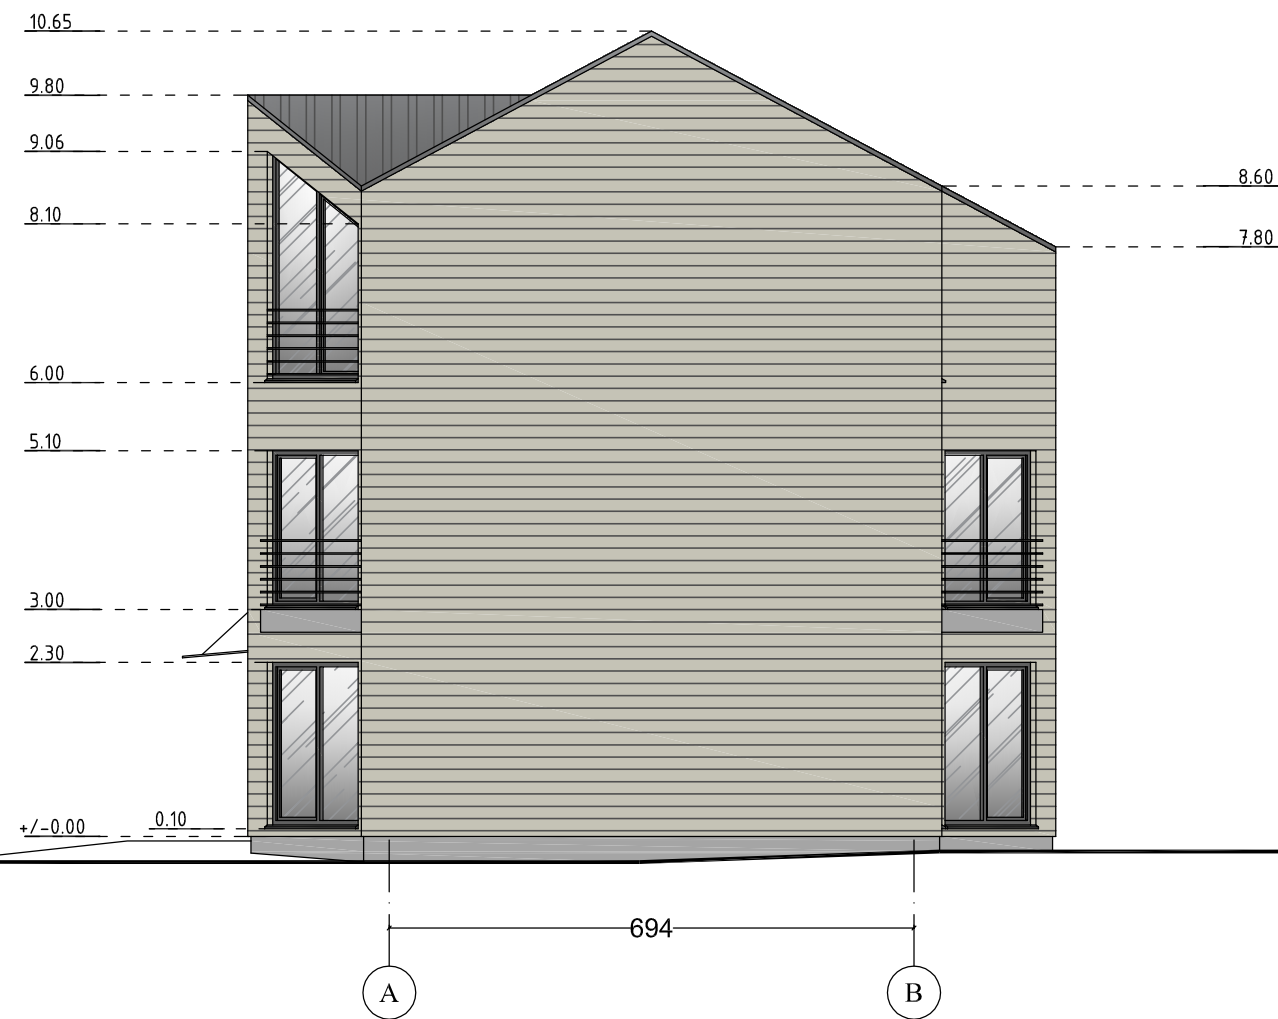

SUTARTINIAI ŽYMĖJIMAI

Žymėjimas	Pavadinimas	Spalva
	Skardinė stogo danga	Tamsiai pilka
	Fasadų apdaila - cementinės dailylentės	Šviesiai pilka
	Cokolio apdaila - tinkas	Pilka
	Langai, lauko durys, vartai	Tamsiai pilka


0	Projektiniai pasiūlymai		
Laida	Išleidimo data	Laidos statusas ir išleidimo priežastis	
Kval. dok. Nr.	Projektuotojas: UAB "EKOTEKTONIKA"		Statinio projekto pavadinimas: DVIEJŲ BUTŲ GYVENAMOJO NAMO, KUNIGIŠKIŲ G. 20, PALANGOJE, REKONSTRAVIMO PROJEKTAS
A964	PV	A. Kilišauskas	Statinio numeris ir pavadinimas: 01 - DVIEJŲ BUTŲ GYVENAMASIS NAMAS Brėžinio pavadinimas: FASADAI TARP AŠIŲ 1-2, A-B M 1:100
A964	PDV	A. Kilišauskas	
LT	Statytojas (užsakovas): ROKAS ČIČELIS		Dokumento žymuo: 161102-01-PP-SA.B-01
			Laida
			0
			Lapas
			1
			Lapų
			1

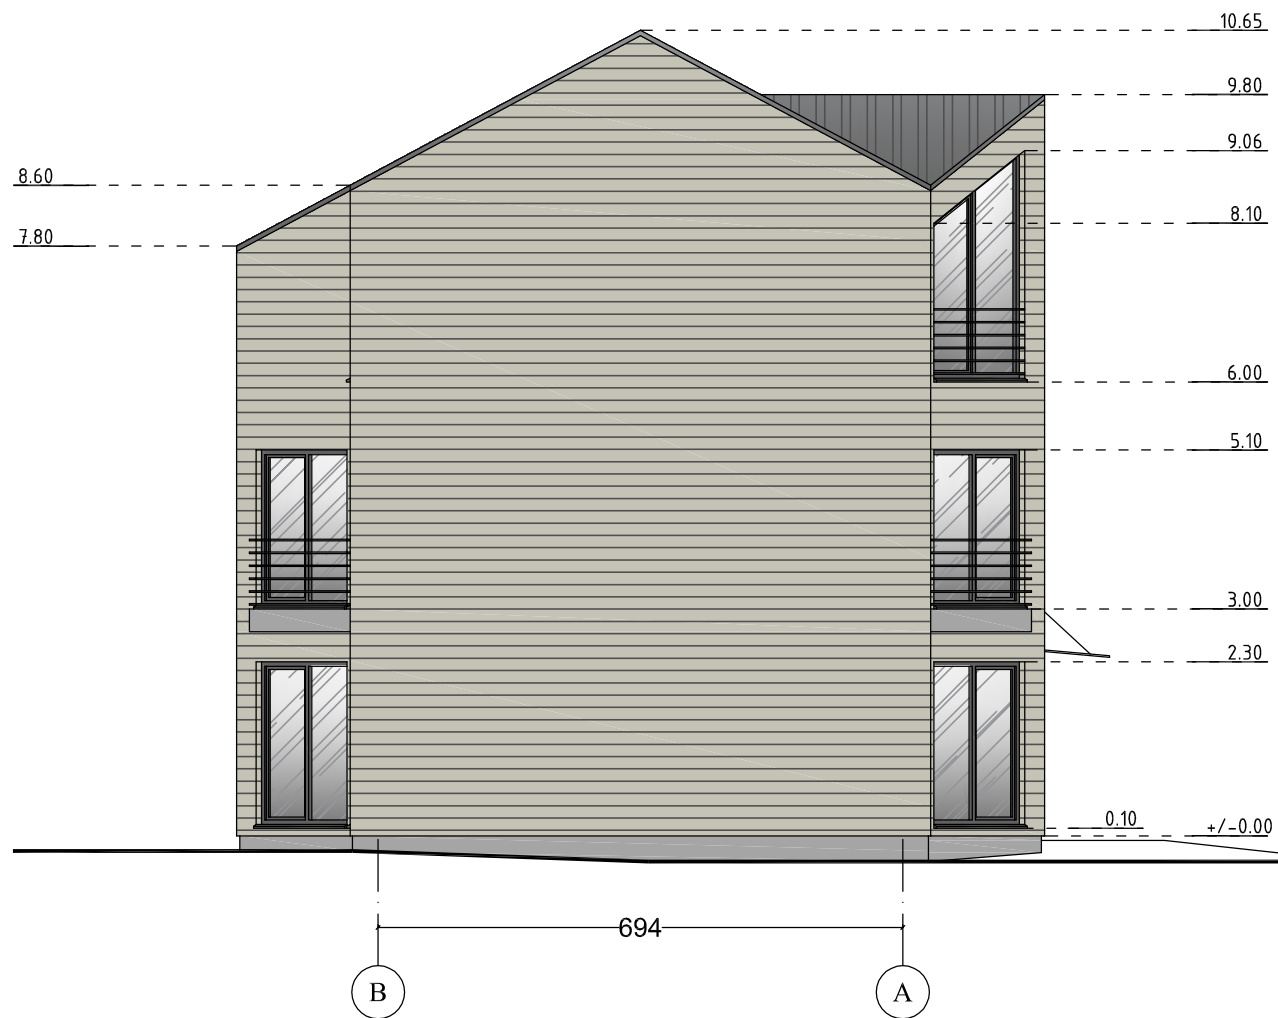


SUTARTINIAI ŽYMĖJIMAI

Žymėjimas	Pavadinimas	Spalva
	Skardinė stogo danga	Tamsiai pilka
	Fasadų apdaila - cementinės dailylentės	Šviesiai pilka
	Cokolio apdaila - tinkas	Pilka
	Langai, lauko durys, vartai	Tamsiai pilka

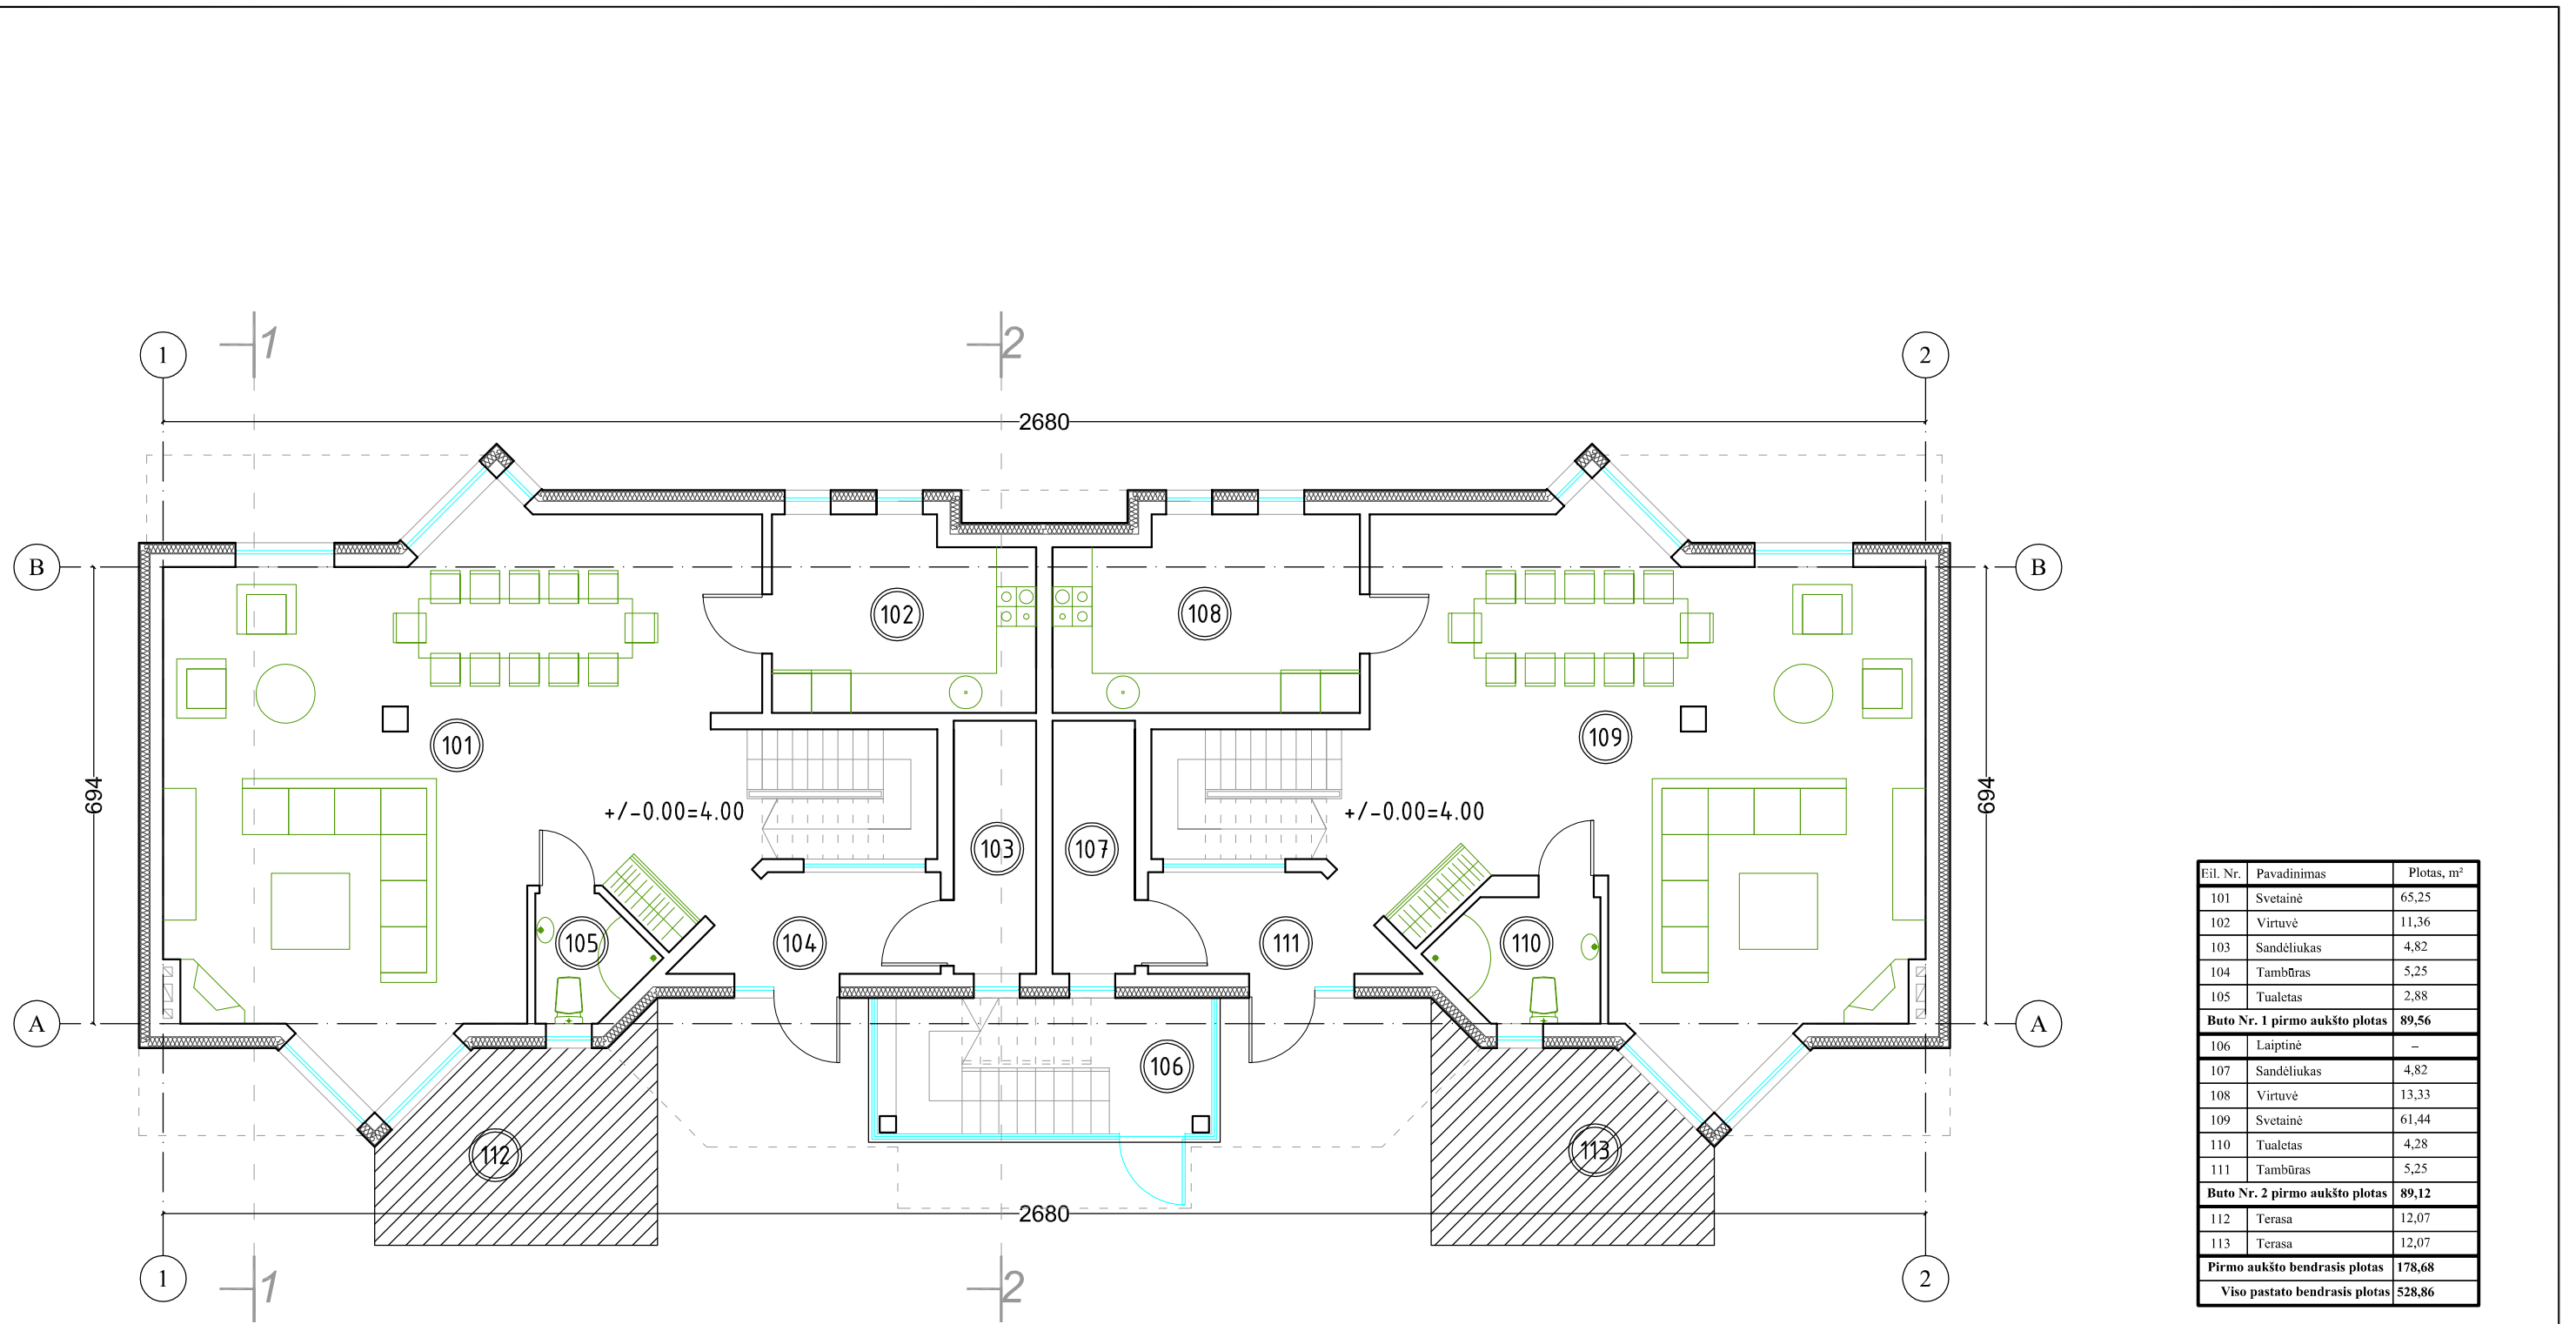


0	Projektiniai pasiūlymai		
Laida	Išleidimo data	Laidos statusas ir išleidimo priežastis	
Kval. dok. Nr.		Projektuotojas: UAB "EKOTEKTONIKA"	Statinio projekto pavadinimas: DVIEJŲ BUTŲ GYVENAMOJO NAMO, KUNIGIŠKIŲ G. 20, PALANGOJE, REKONSTRAVIMO PROJEKTAS
A964	PV	A. Kilišauskas	Statinio numeris ir pavadinimas: 01 - DVIEJŲ BUTŲ GYVENAMASIS NAMAS Brėžinio pavadinimas: FASADAI TARP AŠIŲ 2-1, B-A M 1:100
A964	PDV	A. Kilišauskas	
LT	Statytojas (užsakovas): ROKAS ČIČELIS	Dokumento žymuo: 161102-01-PP-SA.B-02	Lapas 1
			Lapų 1

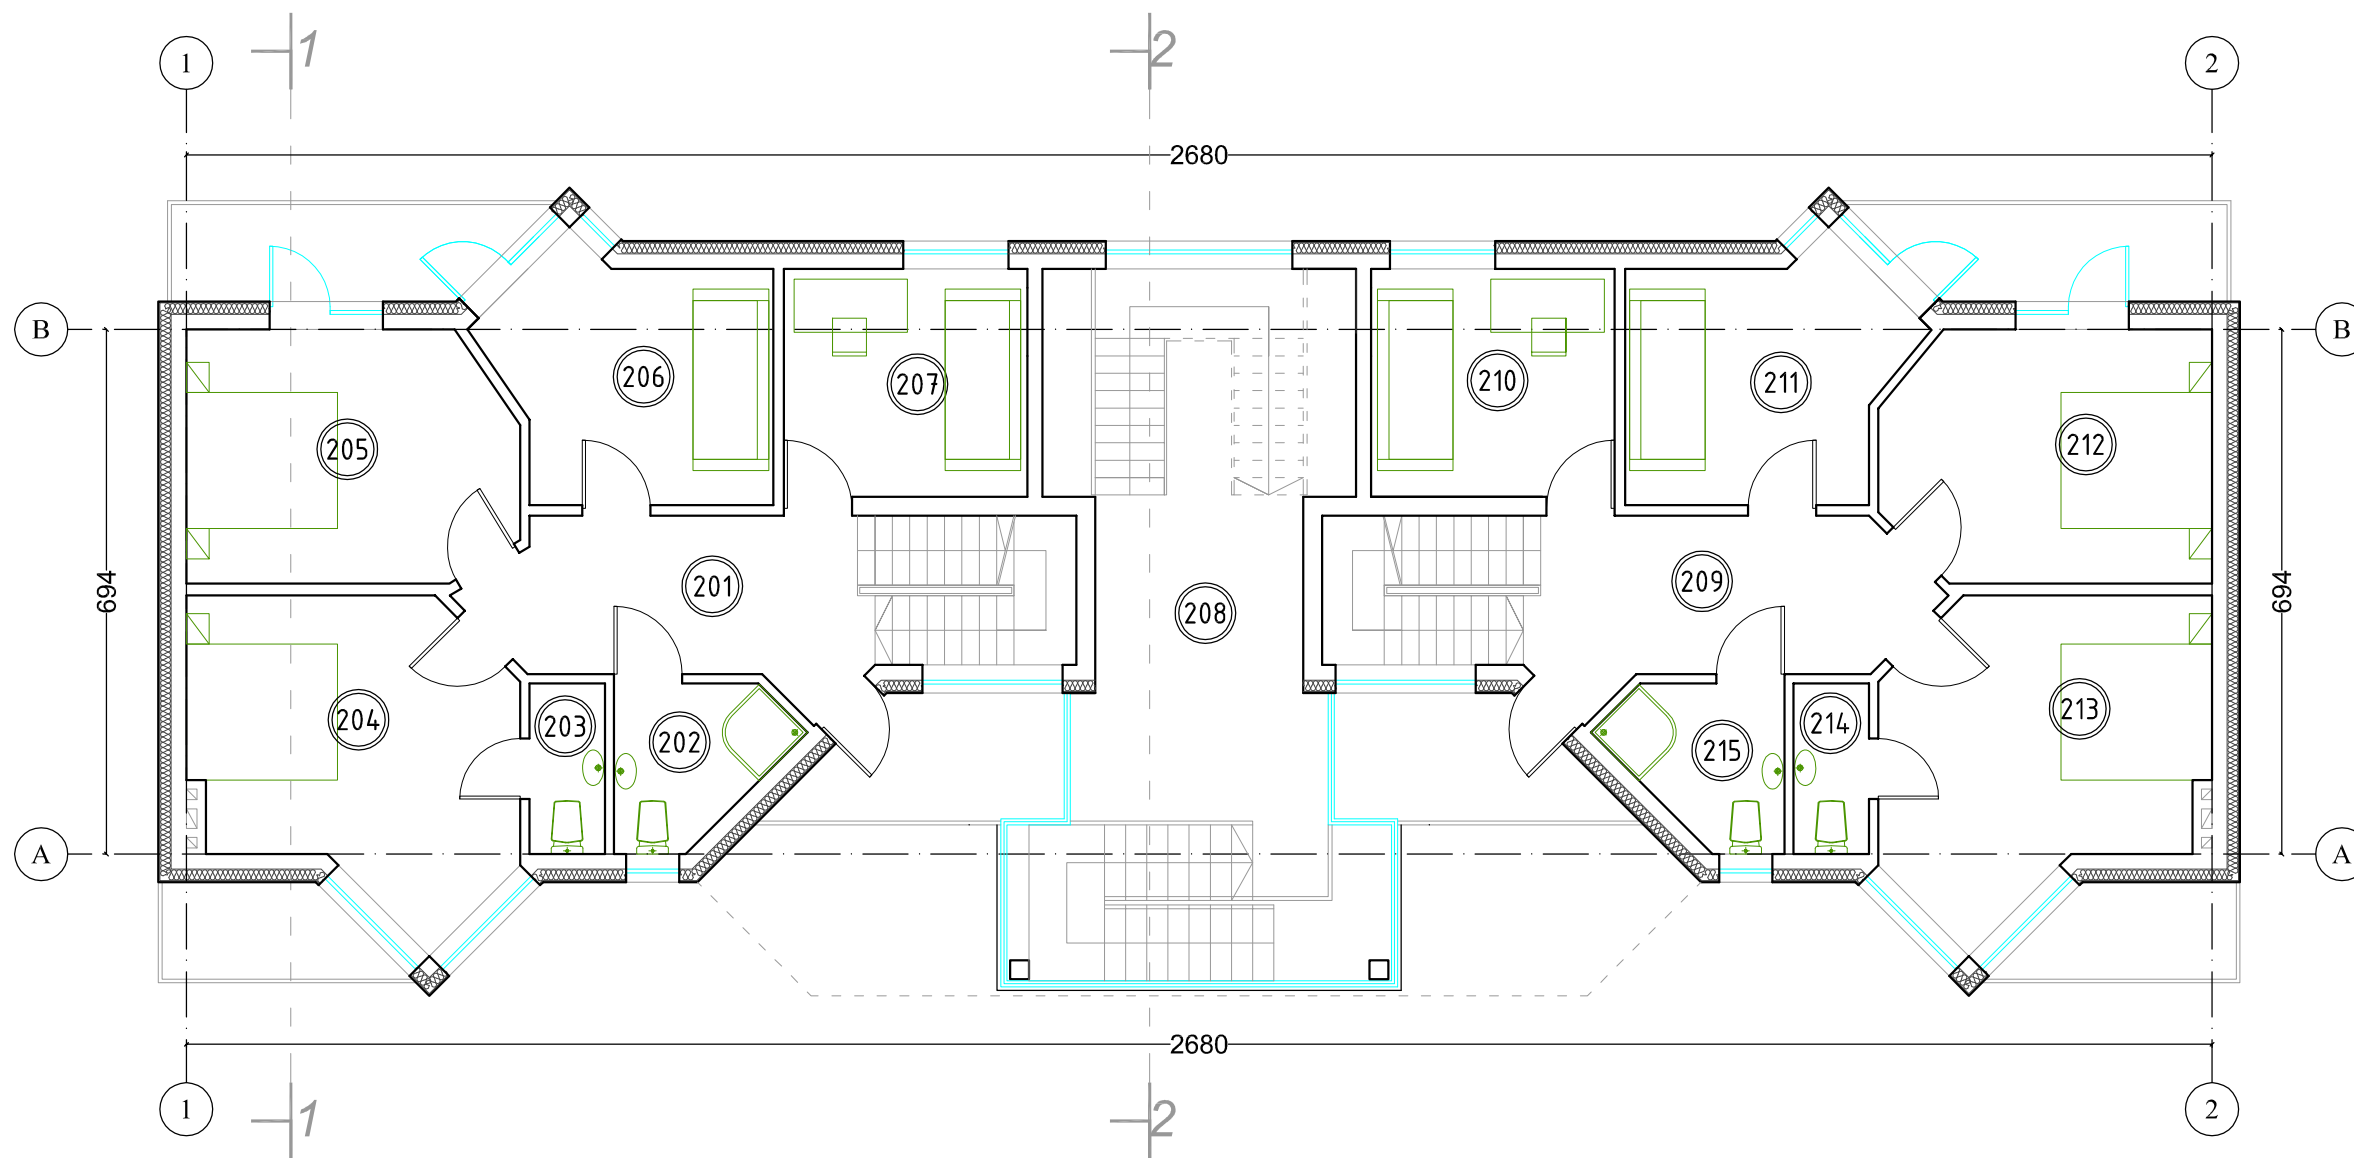


0		Projektiniai pasiūlymai	
Laida	Išleidimo data	Laidos statusas ir išleidimo priežastis	
Kval. dok. Nr.		Projektuotojas: UAB "EKOTEKTONIKA"	Statinio projekto pavadinimas: DVIEJŲ BUTŲ GYVENAMOJO NAMO, KUNIGIŠKIŲ G. 20, PALANGOJE, REKONSTRAVIMO PROJEKTAS
A964	PV	A. Kilišauskas	Statinio numeris ir pavadinimas: 01 - DVIEJŲ BUTŲ GYVENAMASIS NAMAS
A964	PDV	A. Kilišauskas	
			Brėžinio pavadinimas: PIRMO AUKŠTO PLANAS
			M 1:100
LT	Statytojas (užsakovas):	Dokumento žymuo:	Lapas
	ROKAS ČIČELIS	161102-01-PP-SA.B-03	Lapų
			1 1





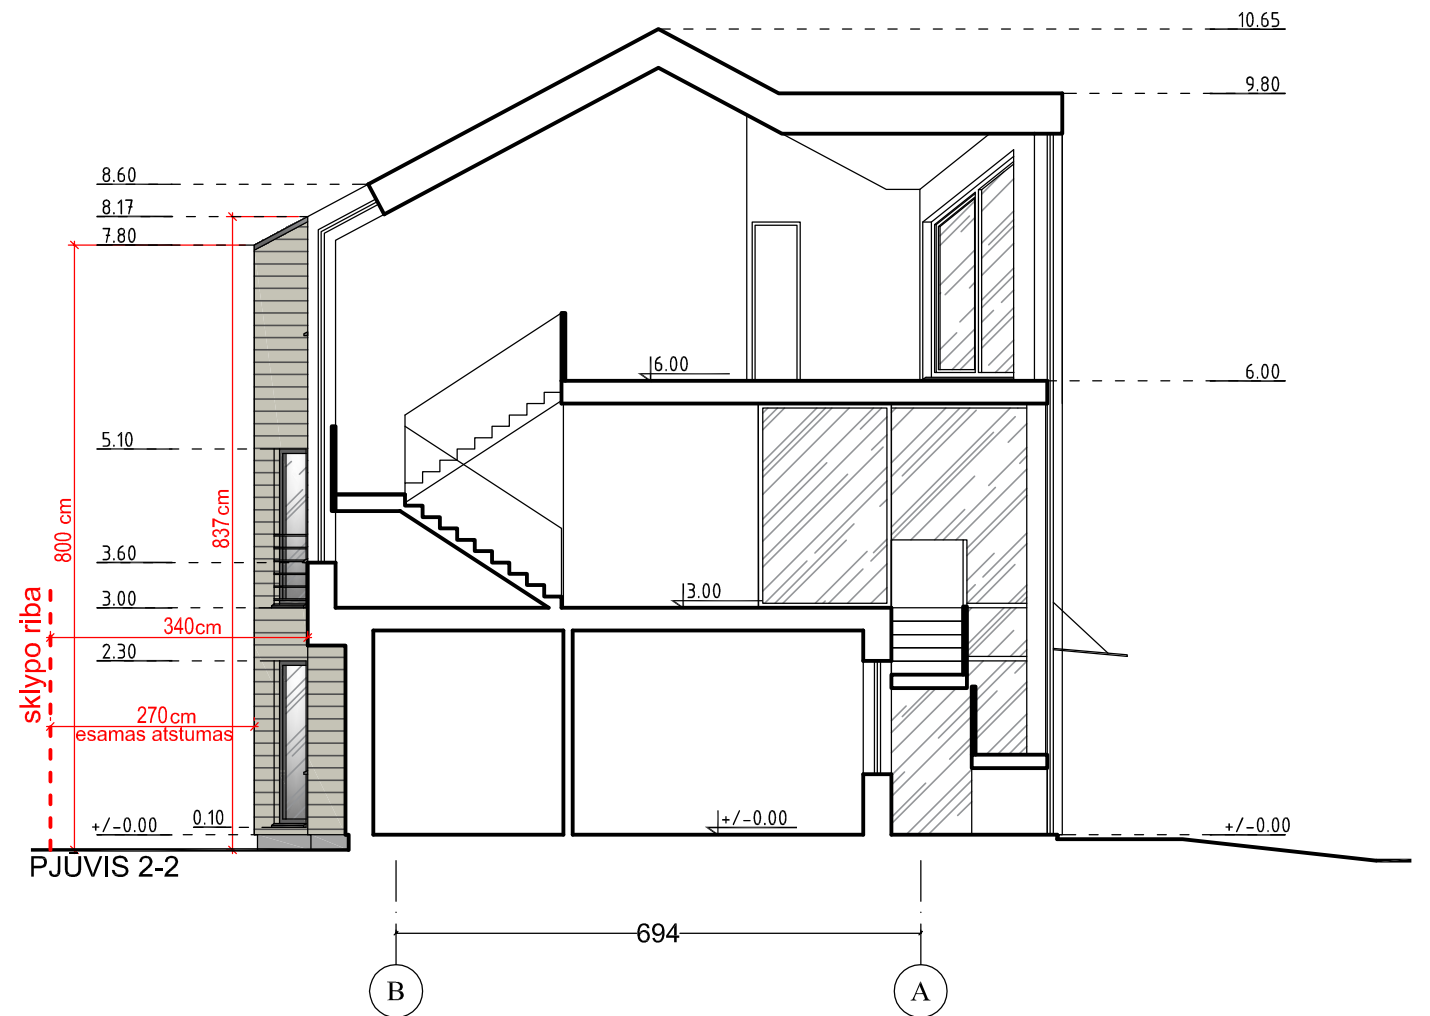
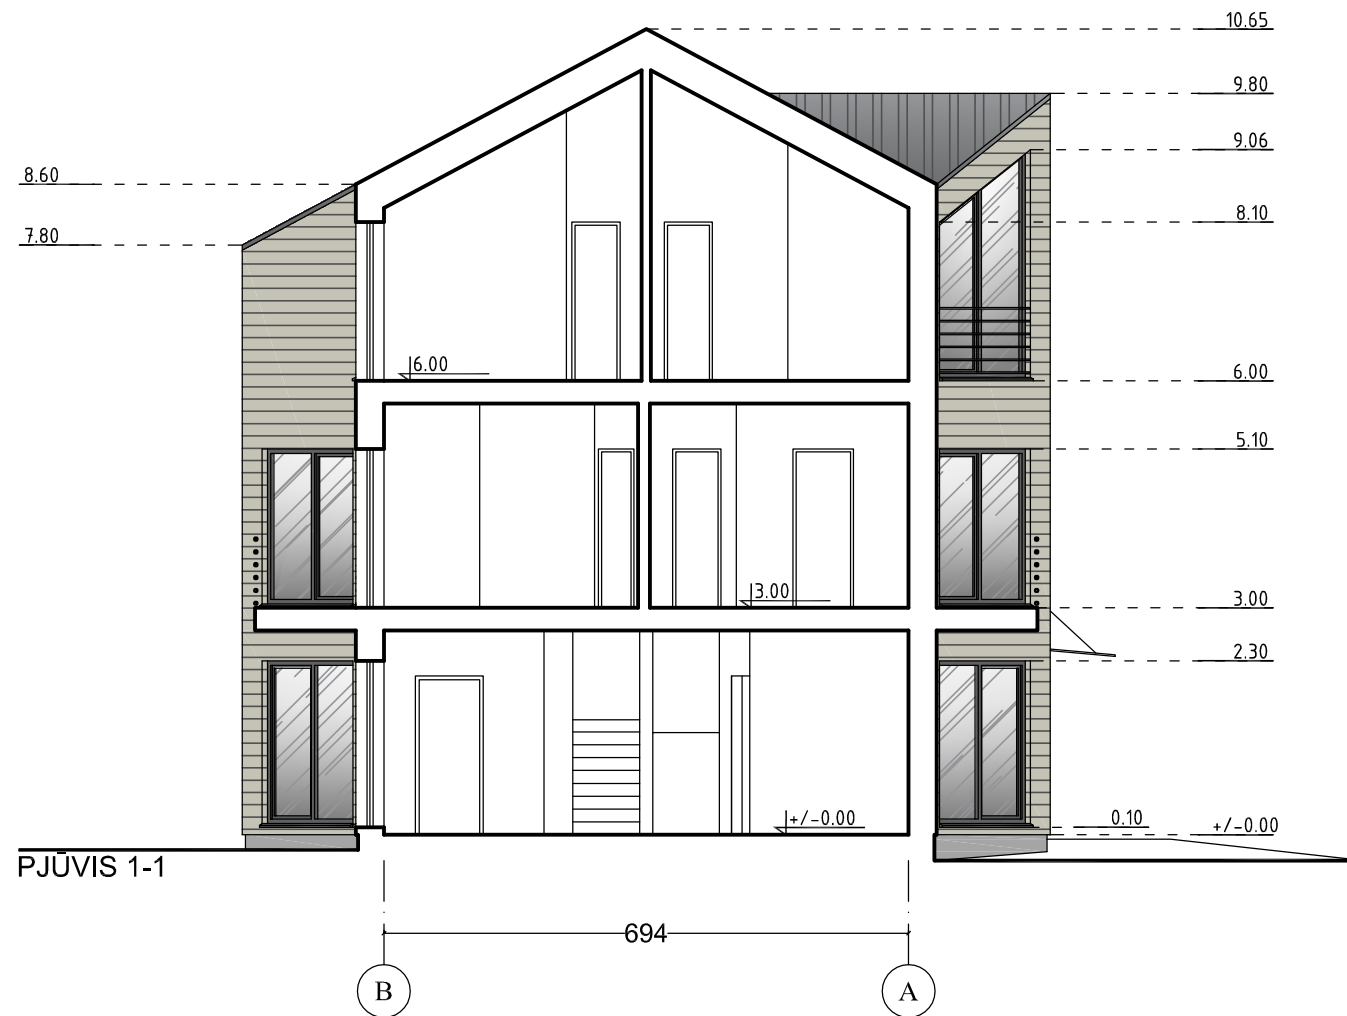
Eil. Nr.	Pavadinimas	Plotas, m ²
201	Holas	10,70
202	Vonia	4,27
203	Tualetas	2,26
204	Kambarys	16,02
205	Kambarys	14,02
206	Kambarys	11,21
207	Kambarys	9,71
Buto Nr. 1 antro aukšto plotas		68,19
208	Holas (bendro naudojimo)	24,35
209	Holas	10,91
210	Kambarys	9,71
211	Kambarys	11,14
212	Kambarys	13,94
213	Kambarys	16,02
214	Tualetas	2,26
215	Vonia	4,27
Buto Nr. 2 antro aukšto plotas		68,25
Antro aukšto bendrasis plotas		160,79
Viso pastato bendrasis plotas		528,86

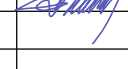0		Projektiniai pasiūlymai		
Laida	Išleidimo data	Laidos statusas ir išleidimo priežastis		
Kval. dok. Nr.		Projektuotojas: UAB "EKOTEKTONIKA"		Statinio projekto pavadinimas: DVIEJŲ BUTŲ GYVENAMOJO NAMO, KUNIGIŠKIŲ G. 20, PALANGOJE, REKONSTRAVIMO PROJEKTAS
A964	PV	A. Kilišauskas		Statinio numeris ir pavadinimas: 01 - DVIEJŲ BUTŲ GYVENAMASIS NAMAS
A964	PDV	A. Kilišauskas		Brėžinio pavadinimas: ANTRO AUKŠTO PLANAS
				M 1:100
LT	Statytojas (užsakovas):	Dokumento žymuo:		Lapas
	ROKAS ČIČELIS	161102-01-PP-SA.B-04		Lapų
				1 1

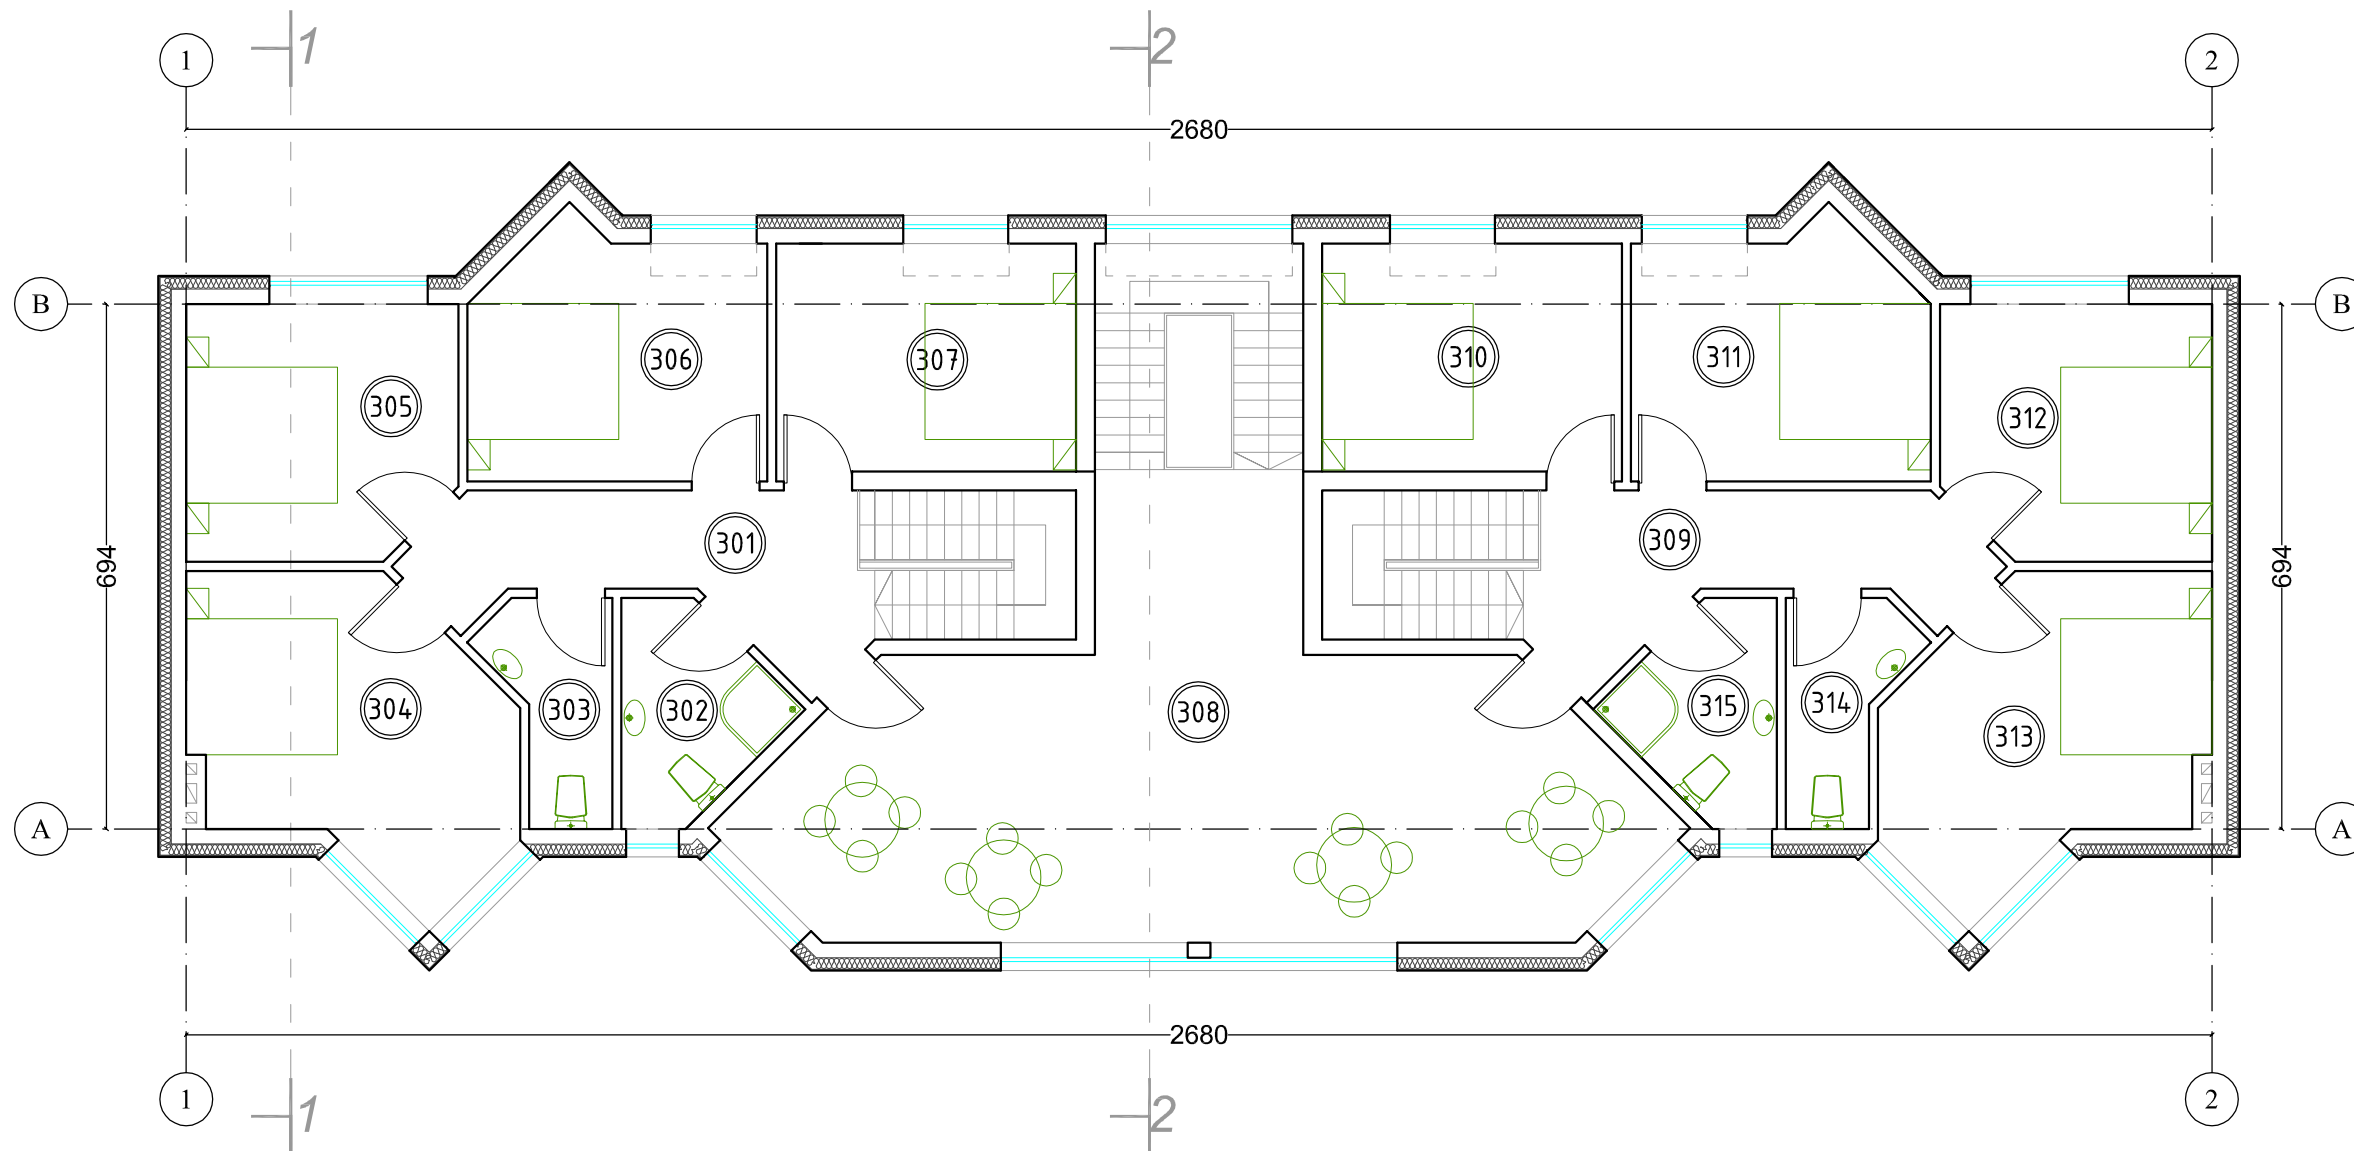

Eil. Nr.	Pavadinimas	Plotas, m ²
301	Holas	9,96
302	Vonia	5,09
303	Tualetas	4,01
304	Kambarys	14,98
305	Kambarys	11,78
306	Kambarys	12,46
307	Kambarys	12,09
Buto Nr. 1 trečio aukšto plotas		70,37
308	Holas (bendro naudojimo)	48,65
309	Holas	9,96
310	Kambarys	12,09
311	Kambarys	12,46
312	Kambarys	11,78
313	Kambarys	14,98
314	Tualetas	4,01
315	Vonia	5,09
Buto Nr. 2 trečio aukšto plotas		70,37
Trečio aukšto bendrasis plotas		189,39
Viso pastato bendrasis plotas		528,86

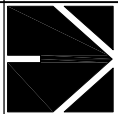0		Projektiniai pasiūlymai		
Laida	Išleidimo data	Laidos statusas ir išleidimo priežastis		
Kval. dok. Nr.		Projektuotojas: UAB "EKOTEKTONIKA"	Statinio projekto pavadinimas: DVIEJŲ BUTŲ GYVENAMOJO NAMO, KUNIGIŠKIŲ G. 20, PALANGOJE, REKONSTRAVIMO PROJEKTAS	
A964	PV	A. Kilišauskas		Statinio numeris ir pavadinimas: 01 - DVIEJŲ BUTŲ GYVENAMASIS NAMAS
A964	PDV	A. Kilišauskas		Brėžinio pavadinimas: MANSARDOS AUKŠTO PLANAS
				M 1:100
LT	Statytojas (užsakovas):	Dokumento žymuo:		Lapas
	ROKAS ČIČELIS	161102-01-PP-SA.B-05		Lapų
				1
				1



0		Projektiniai pasiūlymai		
Laida	Išleidimo data	Laidos statusas ir išleidimo priežastis		
Kval. dok. Nr.		Projektuotojas: UAB "EKOTEKTONIKA"	Statinio projekto pavadinimas: DVIEJŲ BUTŲ GYVENAMOJO NAMO, KUNIGIŠKIŲ G. 20, PALANGOJE, REKONSTRAVIMO PROJEKTAS	
A964	PV	A. Kilišauskas		Statinio numeris ir pavadinimas: 01 - DVIEJŲ BUTŲ GYVENAMASIS NAMAS
A964	PDV	A. Kilišauskas		Brėžinio pavadinimas: ARCHITEKTŪRINIAI PJŪVIAI 1-1, 2-2
				M 1:100
LT	Statytojas (užsakovas):	Dokumento žymuo:		Lapas
	ROKAS ČIČELIS	161102-01-PP-SA.B-06		Lapų
				1
				1



0		Projektiniai pasiūlymai		
Laida	Išleidimo data	Laidos statusas ir išleidimo priežastis		
Kval. dok. Nr.		Projektuotojas: UAB "EKOTEKTONIKA"		Statinio projekto pavadinimas: DVIEJŲ BUTŲ GYVENAMOJO NAMO, KUNIGIŠKIŲ G. 20, PALANGOJE, REKONSTRAVIMO PROJEKTAS
A964	PV	A. Kilišauskas		Statinio numeris ir pavadinimas: 01 - DVIEJŲ BUTŲ GYVENAMASIS NAMAS Brėžinio pavadinimas: Rekonstruojamo statinio vizualizacijos M 1:100
A964	PDV	A. Kilišauskas		
LT	Statytojas (užsakovas): ROKAS ČIČELIS		Dokumento žymuo: 161102-01-PP-SA.B-07	Lapas 1
				Lapų 1