
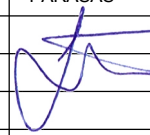



1

Šiaurinė pastato pusė

NUOLATINIO LIETUVOS GYVENTOJO INDIVIDUALIOS VEIKLOS VYKDYMO PAŽYMA NR. 038055					Dviejų butų gyvenamo namo, Danieliaus Kleino g., Vilniuje statybos projektas. Sklypo kad. Nr. 0101/0078:657		
PAREIGOS	ATEST. NR.	PAVARDĖ	PARAŠAS	DATA	Vaizdas iš šiaurės		M
P.V.	A 1311	A. MATULAITIS		2017.04	STADIJA		LAPAS
ARCH.	A 1311	A. MATULAITIS		2017.04	PP	7	LAPŲ
Statytojas: Jolanta Sauškina					PROJEKTO NR. JS/17-01-05-PP		

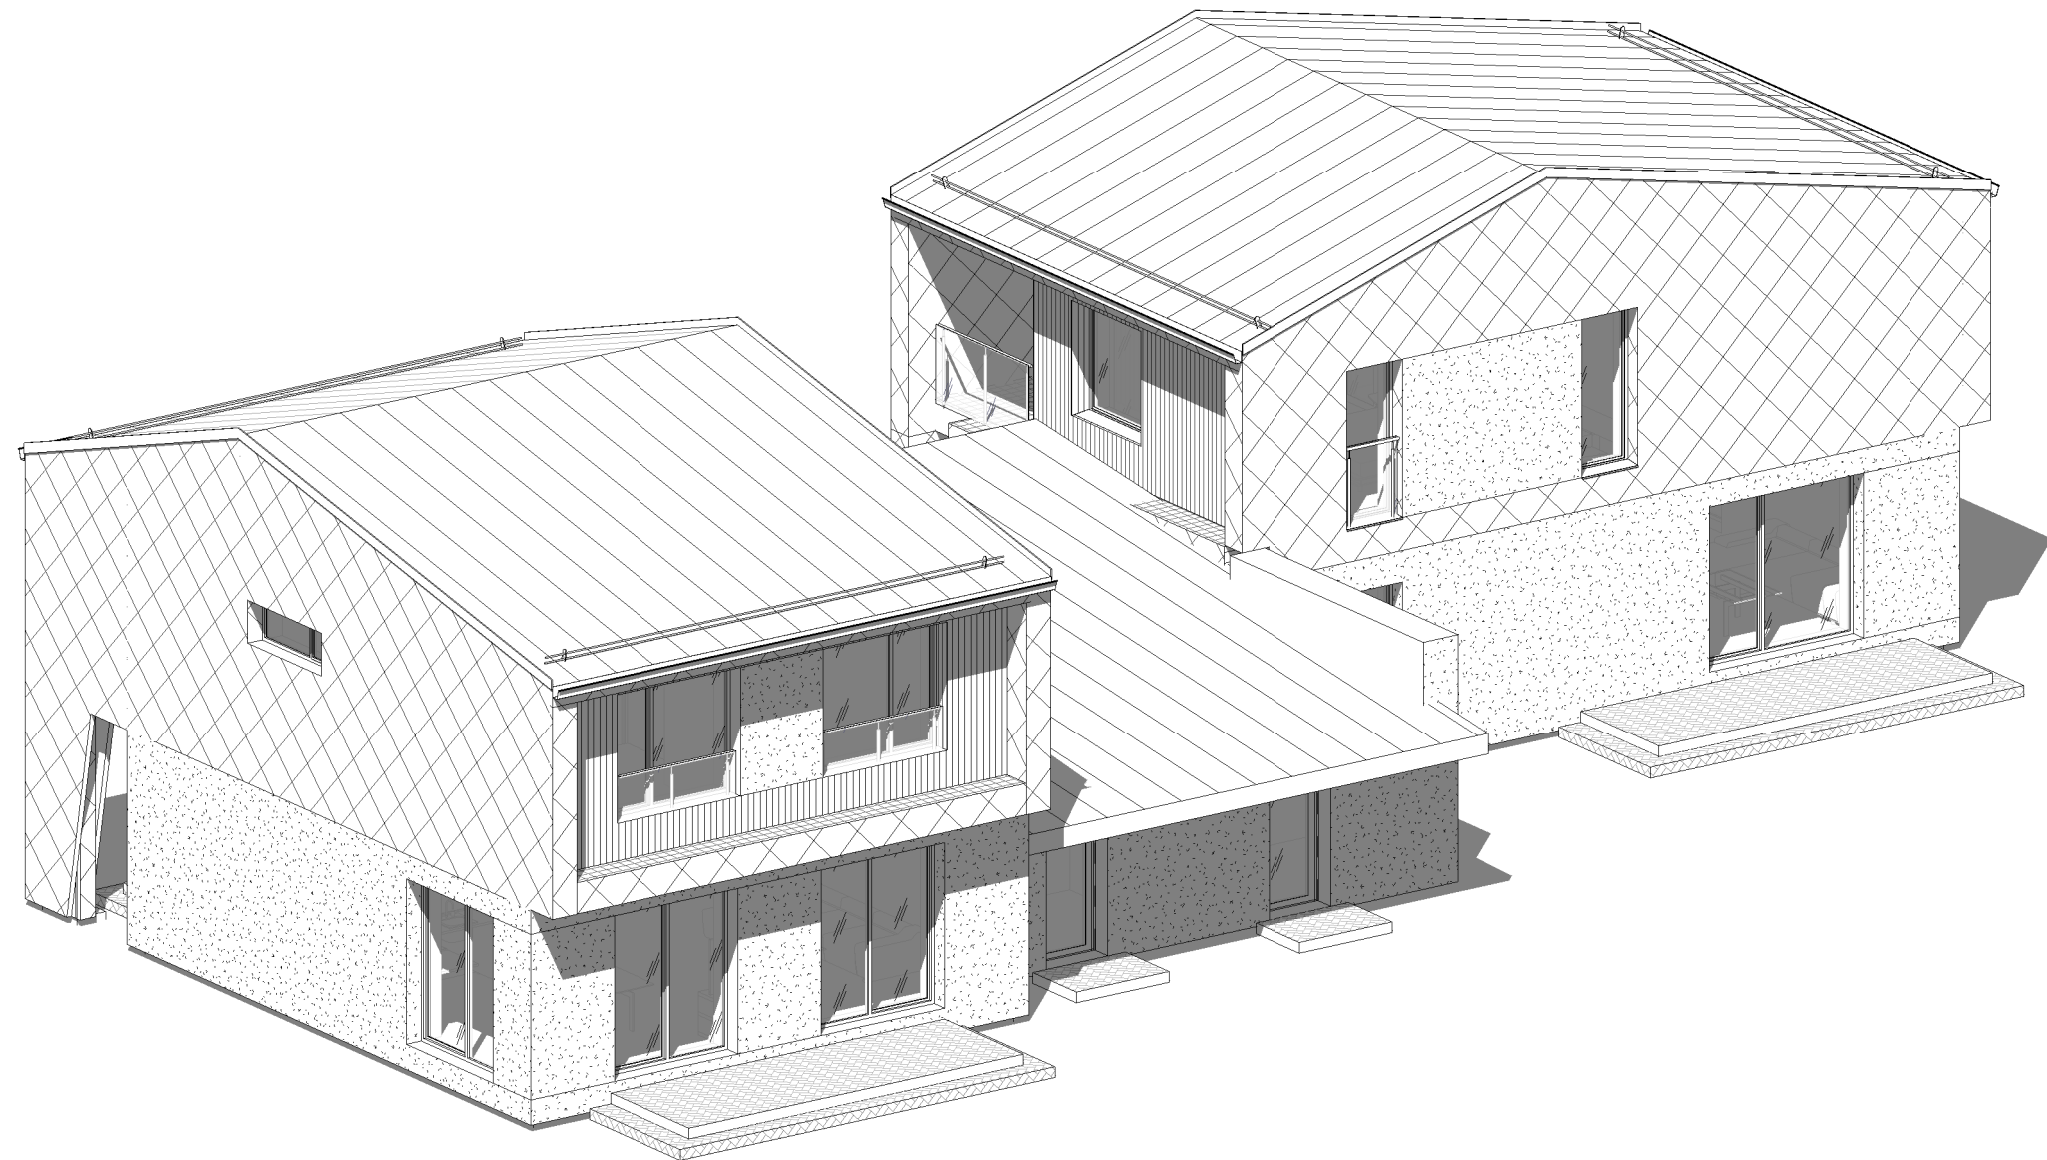

1 Pietinė pastato pusė

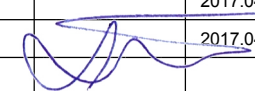NUOLATINIO LIETUVOS GYVENTOJO INDIVIDUALIOS VEIKLOS VYKDYMO PAŽYMA NR. 038055					Dviejų butų gyvenamo namo, Danieliaus Kleino g., Vilniuje statybos projektas. Sklypo kad. Nr. 0101/0078:657		
PAREIGOS	ATEST. NR.	PAVARDĖ	PARAŠAS	DATA	Vaizdas iš pietų		M
P.V.	A 1311	A. MATULAITIS		2017.04	STADIJA		LAPAS
ARCH.	A 1311	A. MATULAITIS		2017.04	PP	8	LAPŲ
Statytojas: Jolanta Sauškina					PROJEKTO NR. JS/17-01-05-PP		