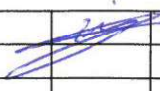


ŽEMĖS SKLYPAS Kadastrinis Nr.
5530/0001:3
Klaipėdos raj., Sendvario sen.,
Sudmantų k. Palangos pl. 6.

Nr.	UAB "Planvesta"			Stoginės Klaipėdos raj., Sendvario sen., Sudmantų k. Palangos pl. 6., statybos projekto projektinis pasiūlymas	
MK001593	PV./PDV.	M. Žemgulys		2017	Laida
					0
PP	Užsakovas : UAB "Vitransa"			150412-PP-SP-01	Lapas 1
					Lapų 1


PP	Uzskovars : UAB "Virnast"	150412-PP-SP-03	1	1
		SKLYPO PLANS	0	Laida
MK001593	PV/PDV, M. Zemgulis	M1:500		
Nr.	UAB "Planvesta"	Stogins Klāpēdos raj., Senvarto sen., Sudmanu k. Pataņģos pl. 6, stābys projekto projektints pasūtyms		

- SKLYPO RODKĻĀI
- Sklypo pūtas 15000 m²
 - Sklypo ūstātyno intensyvnūmas 38%
 - Sklypo ūstātyno tankūmas 40%
 - Apzēlītas sklypo pūtas 15% (2276m²)

- SUTARTINĀJI ZYMĒJUMI
- ▭ - esmas astālyo dangs
 - ▴ - ējīmas ī stātyņ
 - - projektojamā sklypo rba
 - ▭ - projektojamās stātyns
 - ↔ - esmas īvazīvmāts ī sklypā
 - ▨ - zēdīnāli

- ① Projektojamā stogne
 ② Esmas sanelīvmāto pastātas




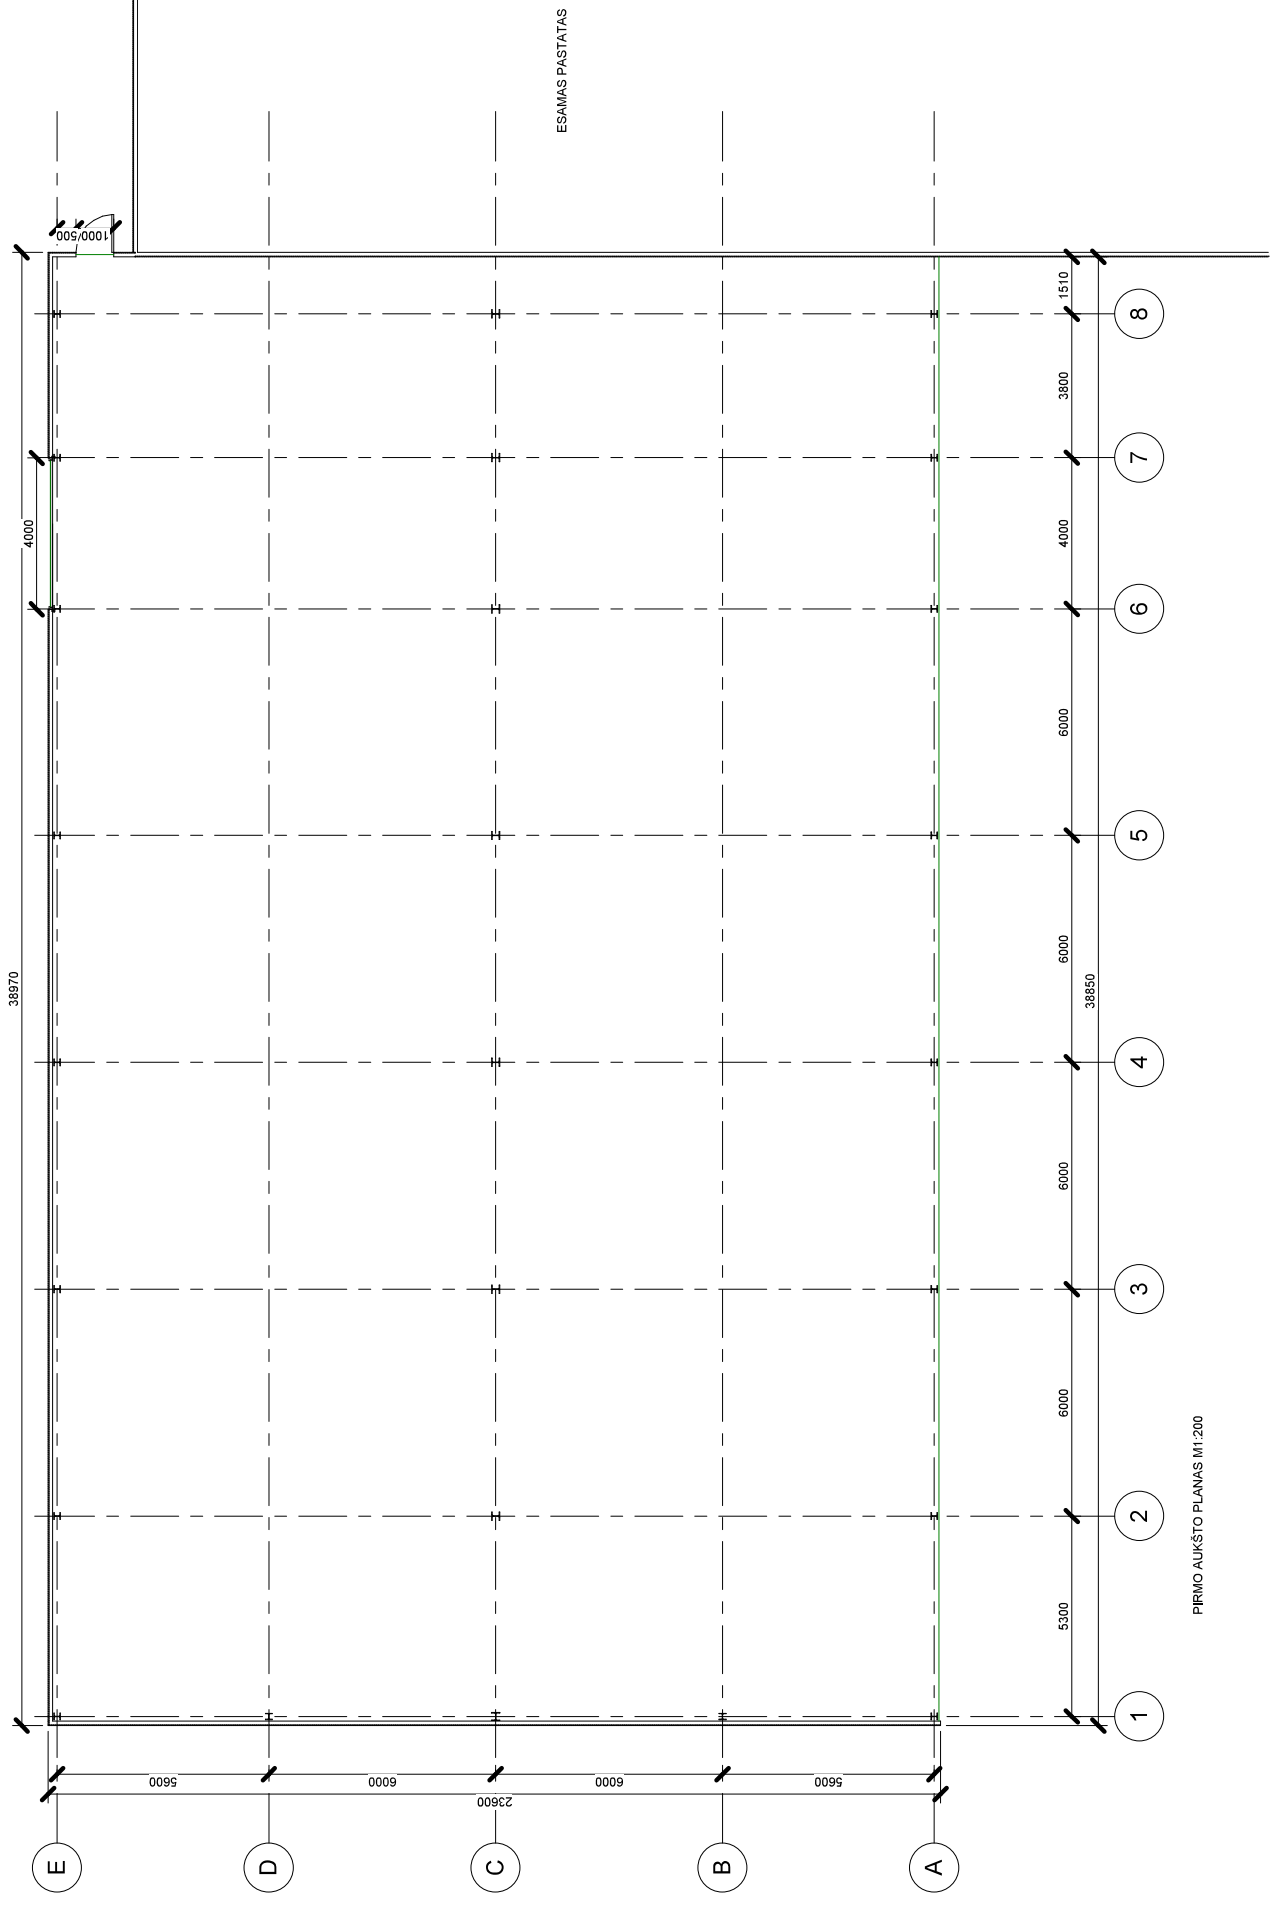

ESAMAS PASTATAS

PIRMO AUKŠTO PLANAS M1:200

Diplomas/ Atestavimas Nr.	UAB "Planvesta"		Stoginės Klaipėdos raj., Senovio sen., Sudnamų k. Palangos pl. 6., statybos projekto projektinis pasiūlymas
	MEK001503 PV/PDY, M. Žemaitis	2017	
pp	Užsakovs: UAB "Virensa"		Laida 0
			Lapais 1
			Lapų 1
			01

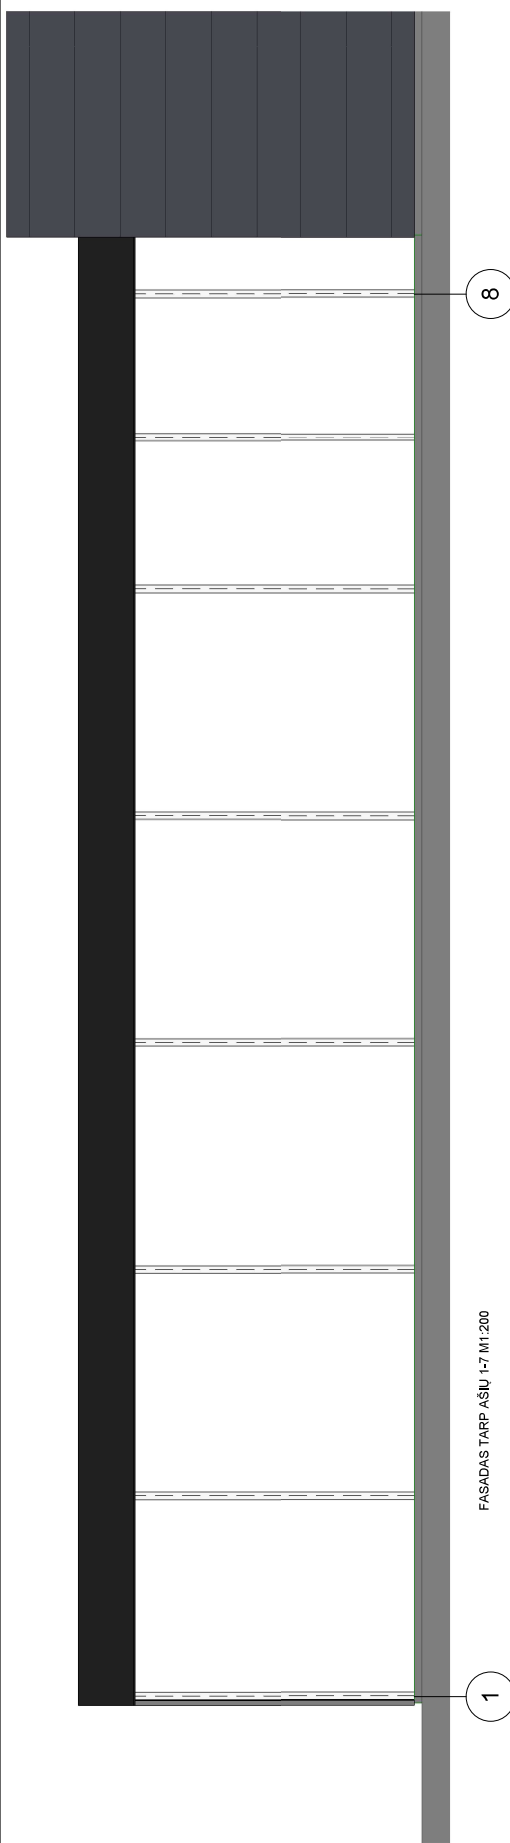


FASADAS TARP AŠIU 1-7 M1:200

Greitmas pastatas

Profiluota fasado skarda

FASADAS TARP AŠIU 7-1 M1:200

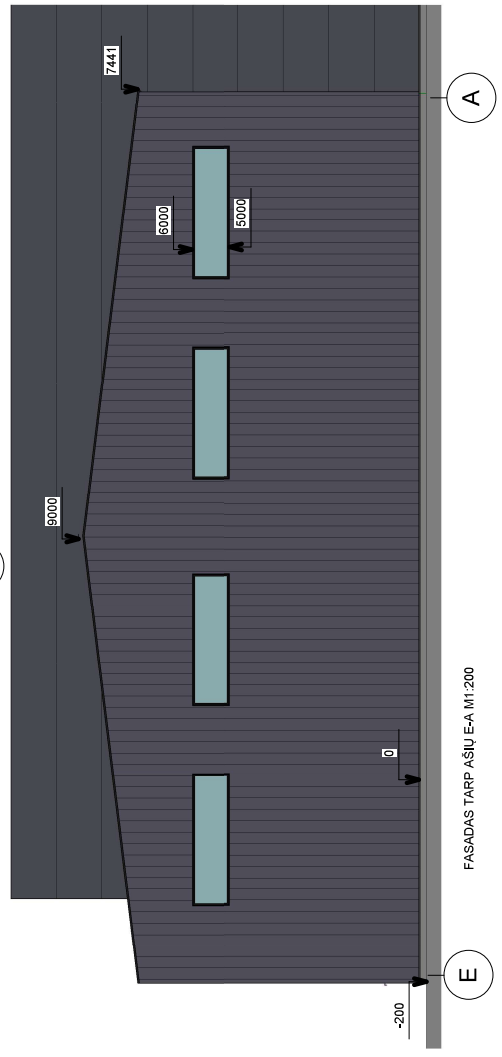

FASADAS TARP AŠIU E-A M1:200

Doklento / Aukšto Nr.	UAB "Planvesta"	Stogines Klaidėdes rėj., Senovkio sen., Sidnamių k. Palangos pl. 6., statybos projekto projektinis pasiūlymas
MEK001503 PV/PDV, M. Žemaitis	2017	
pp	UAB "Planvesta"	02
Laida		0
Lapais		1
Lapų		1