
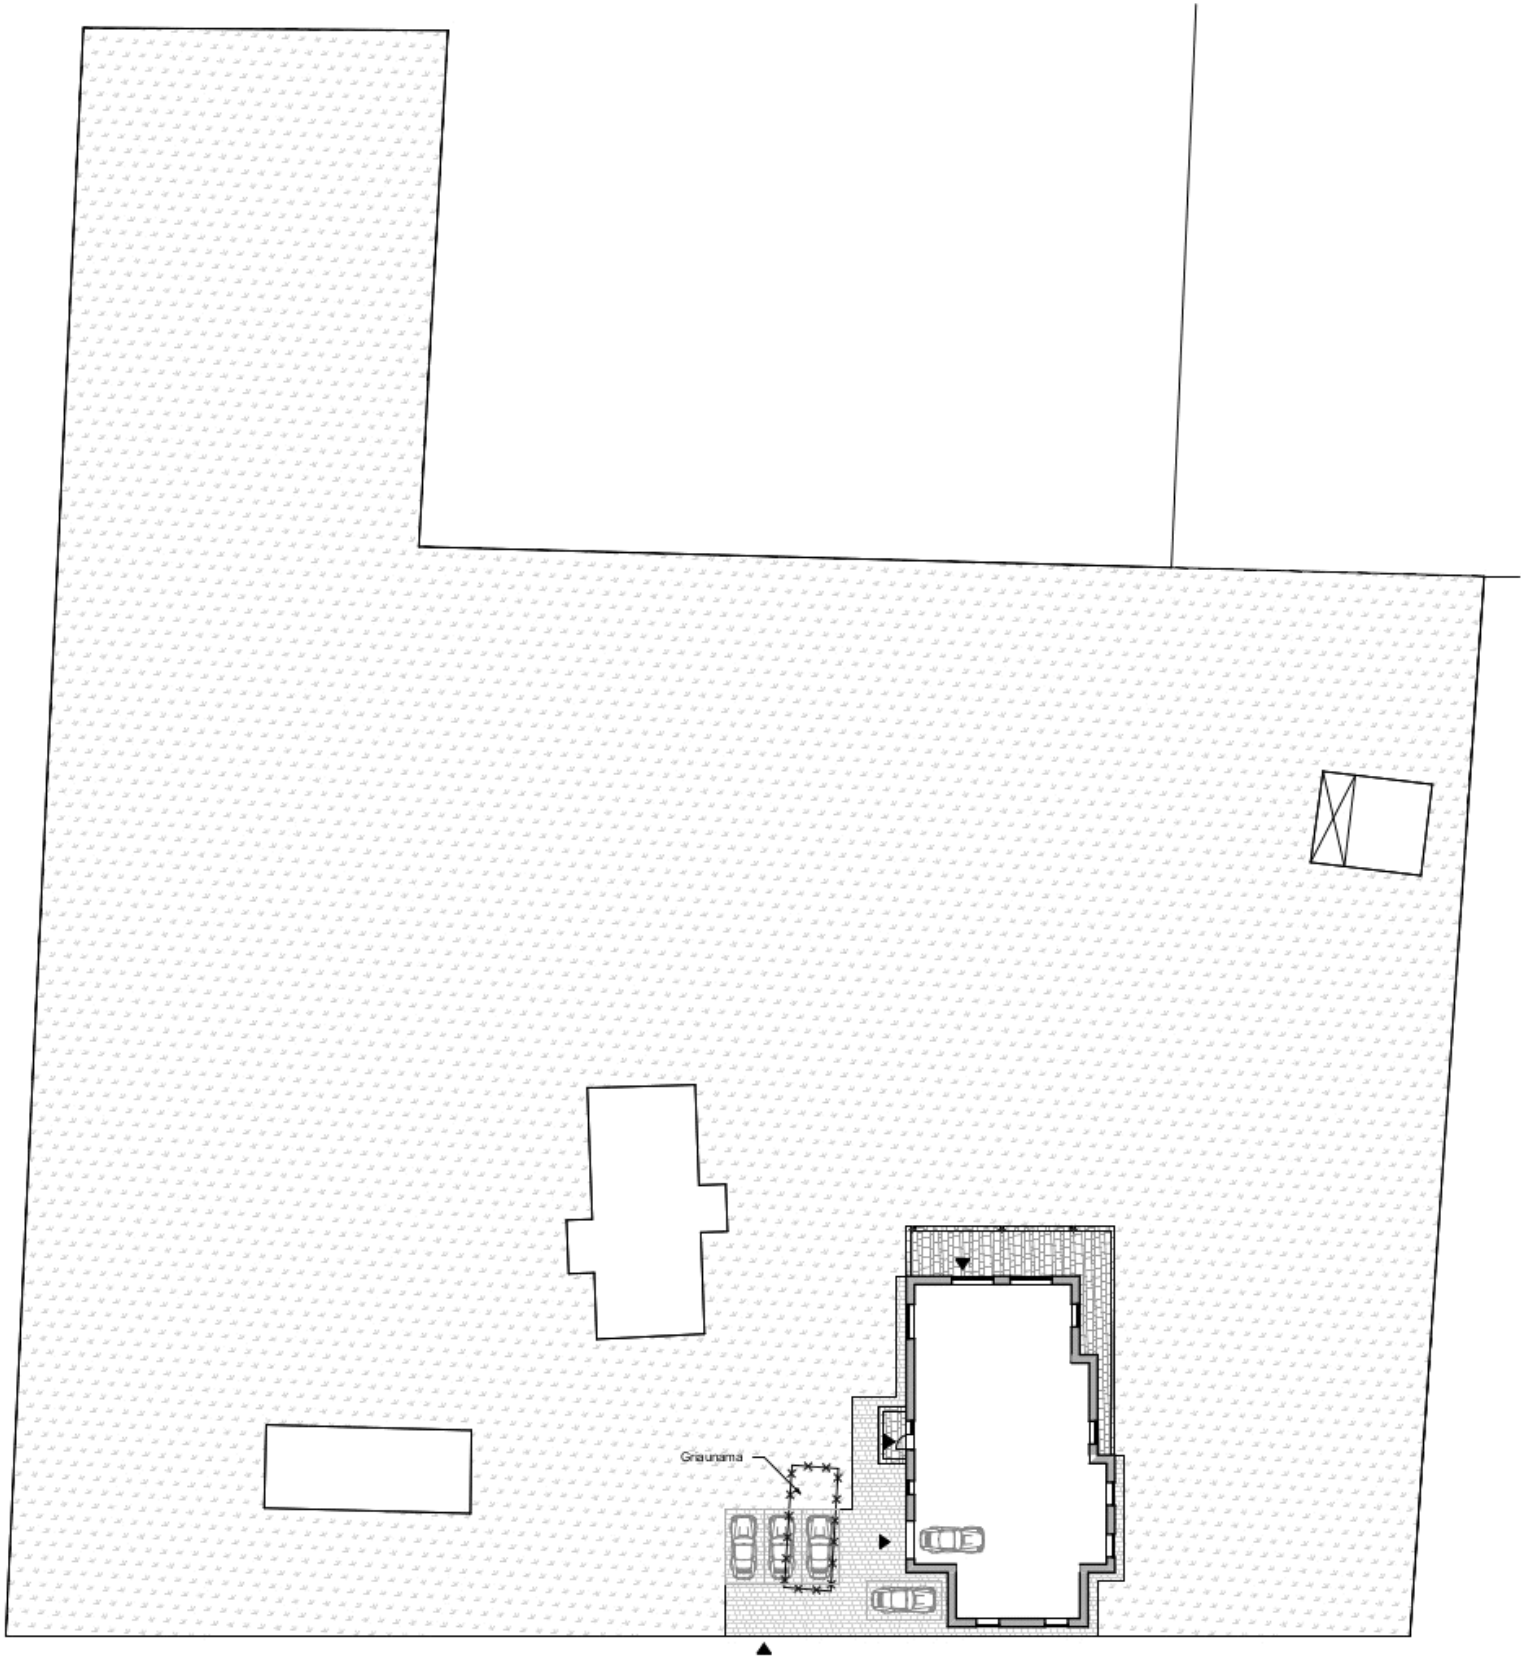

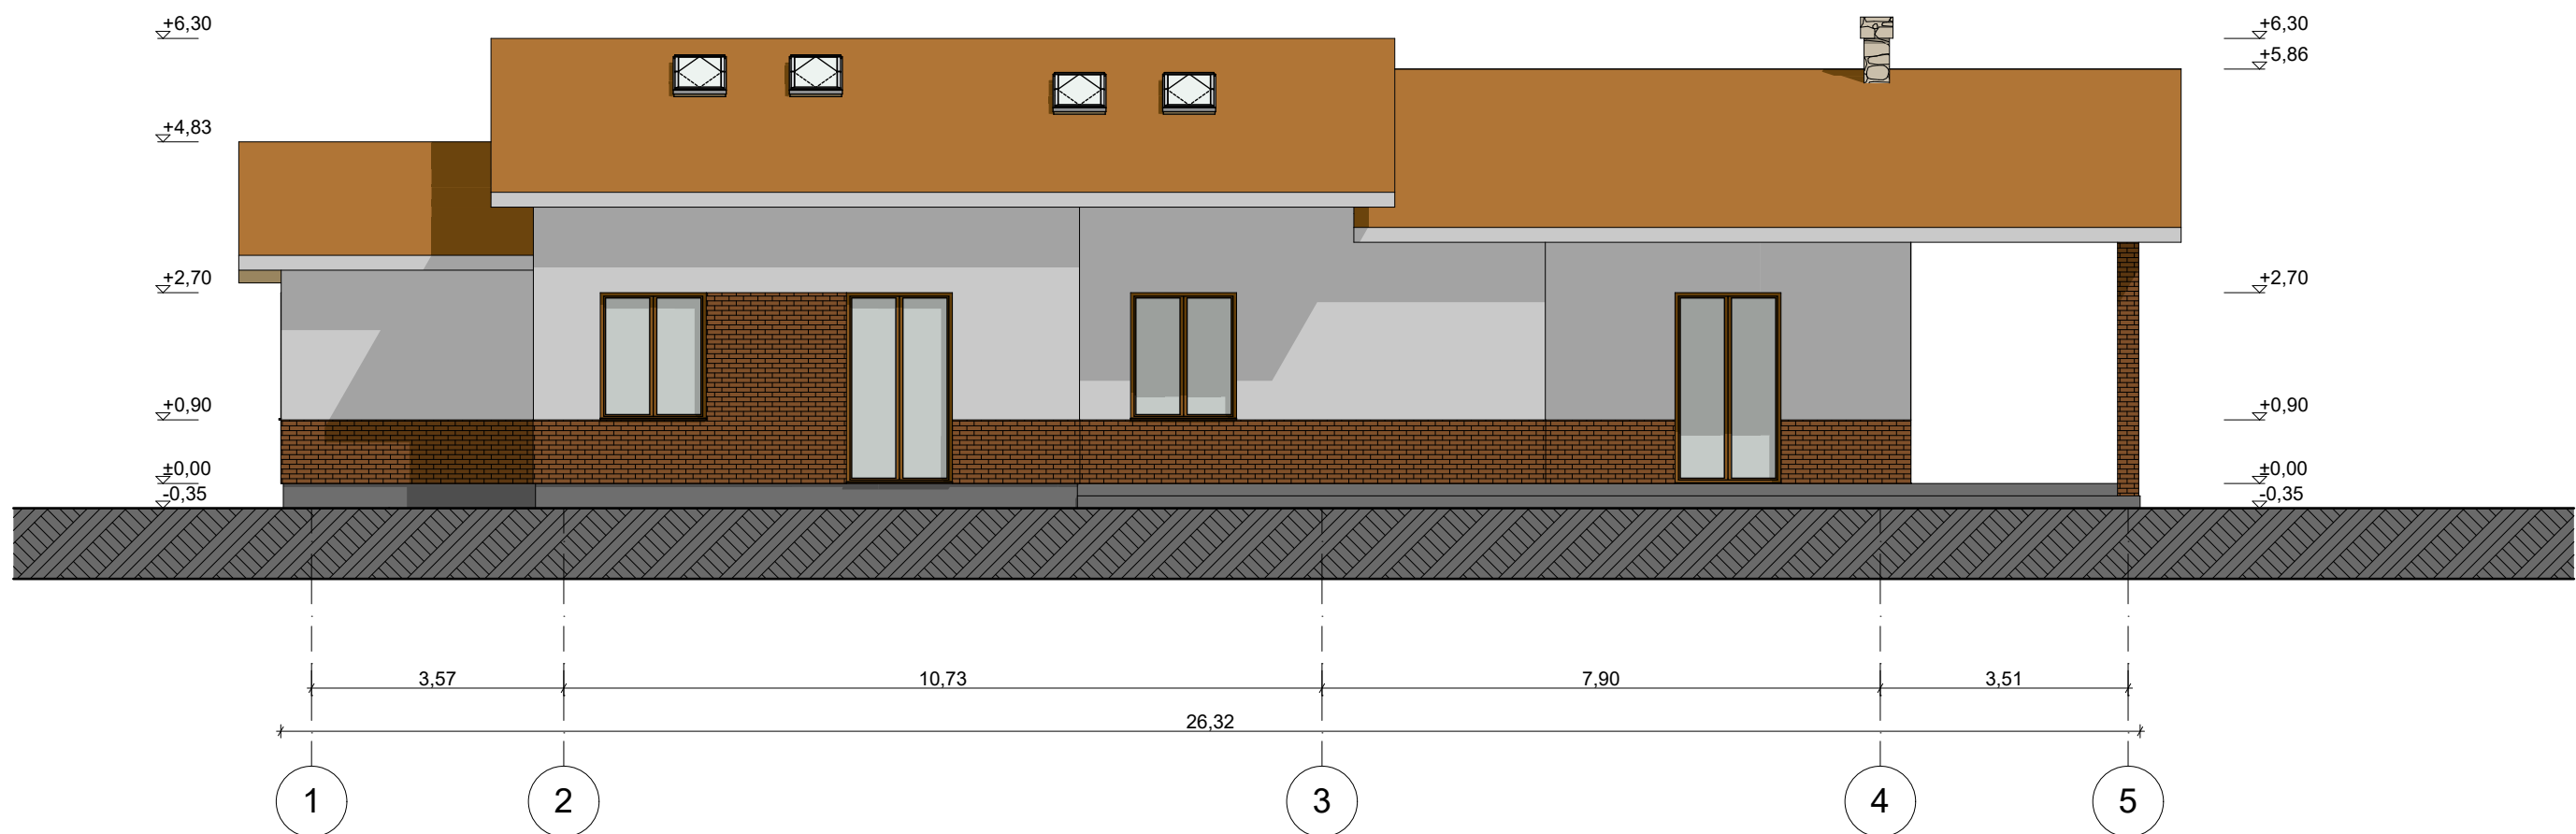
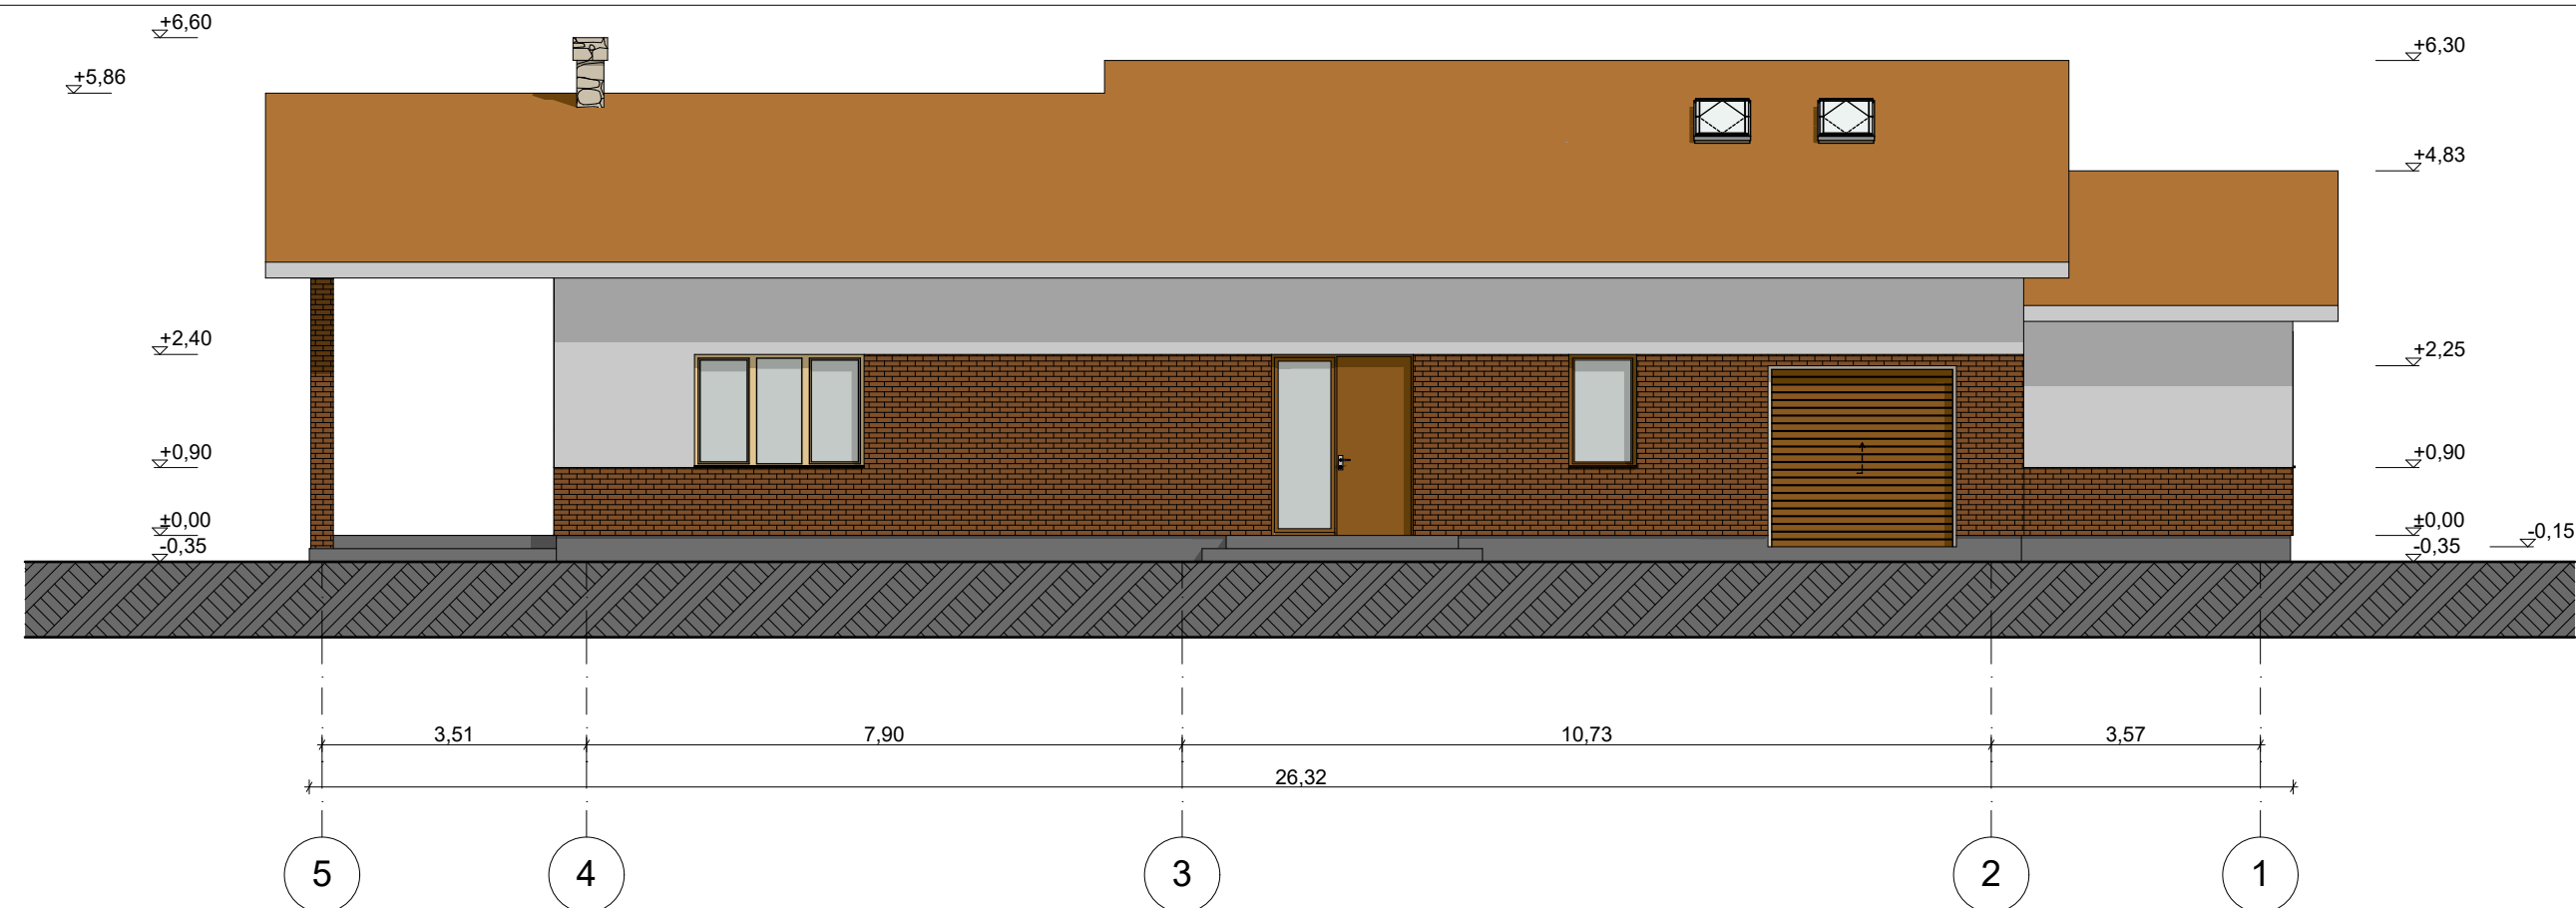



Antro auksto patalpu eksplikacija		
Nr.	Patalpa	Plotas, m2
201	Miegamasis	17,61
202	Miegamasis	18,77
203	Koridorius	19,76
204	WC	10,73
205	Sandeliukas	7,15
		74,02 m²




		 <b>ARCHITEKTŲ GILDIJA</b> www.architektugildija.lt I/K 300935676, S. Moniuškos g. 10-7 Vilnius, tel.: 868430306			Vienbučio gyvenamojo namo (6.1.) Širvintų r. sav., Širvintų sen., Motiejūnų k., Tuopų g. 49 (kad. nr. 8940/0004:158), statybos projekto projektiniai pasiūlymai		
A 1732	PV	R. Mazuronis		2017	LAIDA		
	ARCH	V. Orlovaitė		2017			
PP		Statytojas: <b>AŽUOLAS JANKAUSKAS</b>			LAPAS		
					LAPŲ		




	<div> ARCHITEKTŲ GILDIJA</div> <div>www.architektugildija.lt I/K 300935676, S. Moniuskos g. 10-7 Vilnius, tel.:868430306</div>				Vienbučio gyvenamojo namo (6.1.) Širvintų r. sav., Širvintų sen., Motiejūnų k., Tuopų g. 49 (kad. nr. 8940/0004:158), statybos projekto projektiniai pasiūlymai		
A 1732	PV	R. Mazuronis		2017			LAIDA
	ARCH	V. Orlovaitė		2017			
PP	Statytojas: AŽUOLAS JANKAUSKAS						LAPAS
							LAPŲ





<div><div>ARCHITEKTŲ GILDIJA</div><div>www.architektugildija.lt I/K 300935676, S. Moniuškos g. 10-7 Vilnius, tel.:868430306</div></div>					Vienbučio gyvenamojo namo (6.1.) Širvintų r. sav., Širvintų sen., Motiejūnų k., Tuopų g. 49 (kad. nr. 8940/0004:158), statybos projekto projektiniai pasiūlymai		
A 1732	PV	R. Mazuronis		2017			LAIDA
	ARCH	V. Orlovaitė		2017			
PP	Statytojas:						LAPAS
	AŽUOLAS JANKAUSKAS						LAPŲ

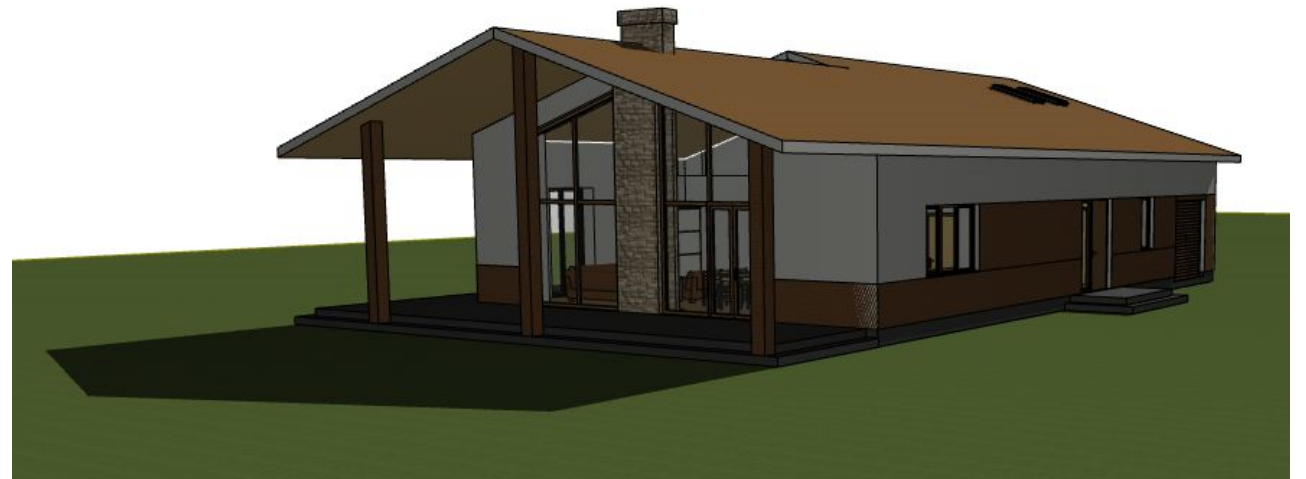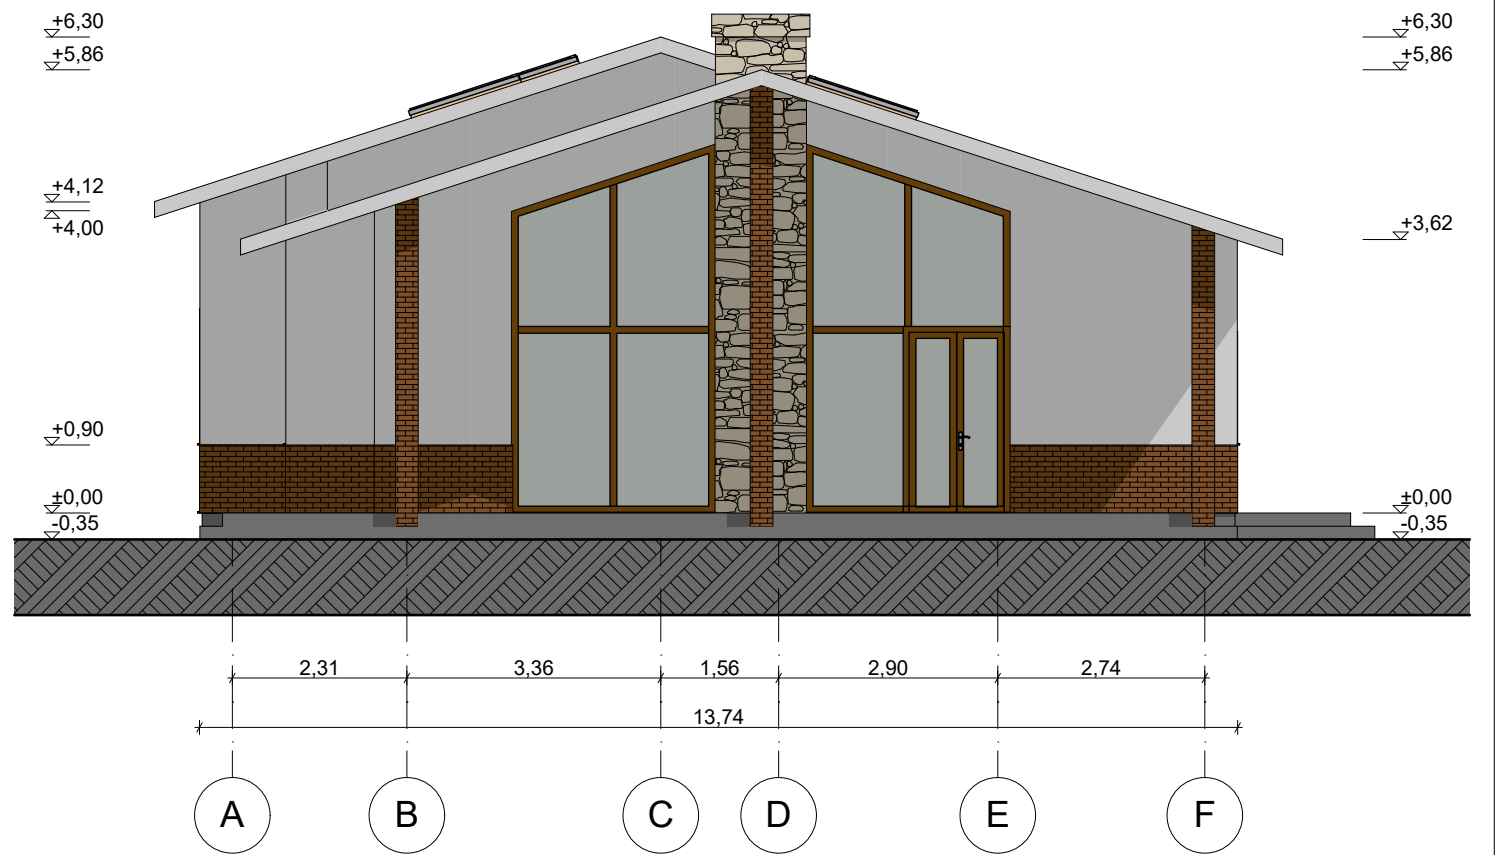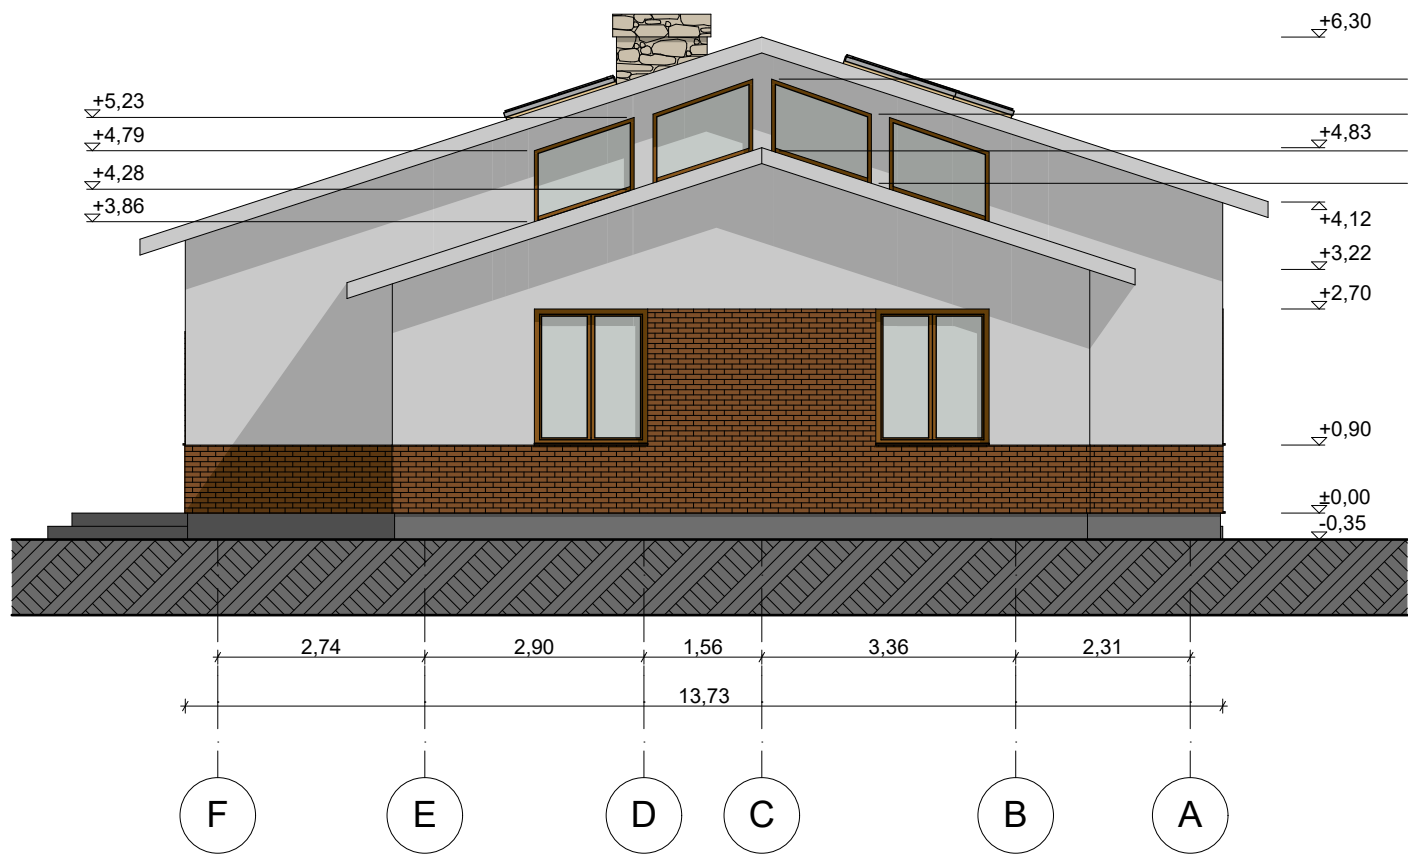

<div><div>ARCHITEKTŲ GILDIJA</div><div>www.architektugildija.lt I/K 300935676, S. Moniuskos g. 10-7 Vilnius, tel.:868430306</div></div>					Vienbučio gyvenamojo namo (6.1.) Širvintų r. sav., Širvintų sen., Motiejūnų k., Tuopų g. 49 (kad. nr. 8940/0004:158), statybos projekto projektiniai pasiūlymai				
A 1732	PV	R. Mazuronis		2017				LAIDA	
	ARCH	V. Orlovaitė		2017					
PP	Statytojas:  AŽUOLAS JANKAUSKAS							LAPAS	LAPŲ



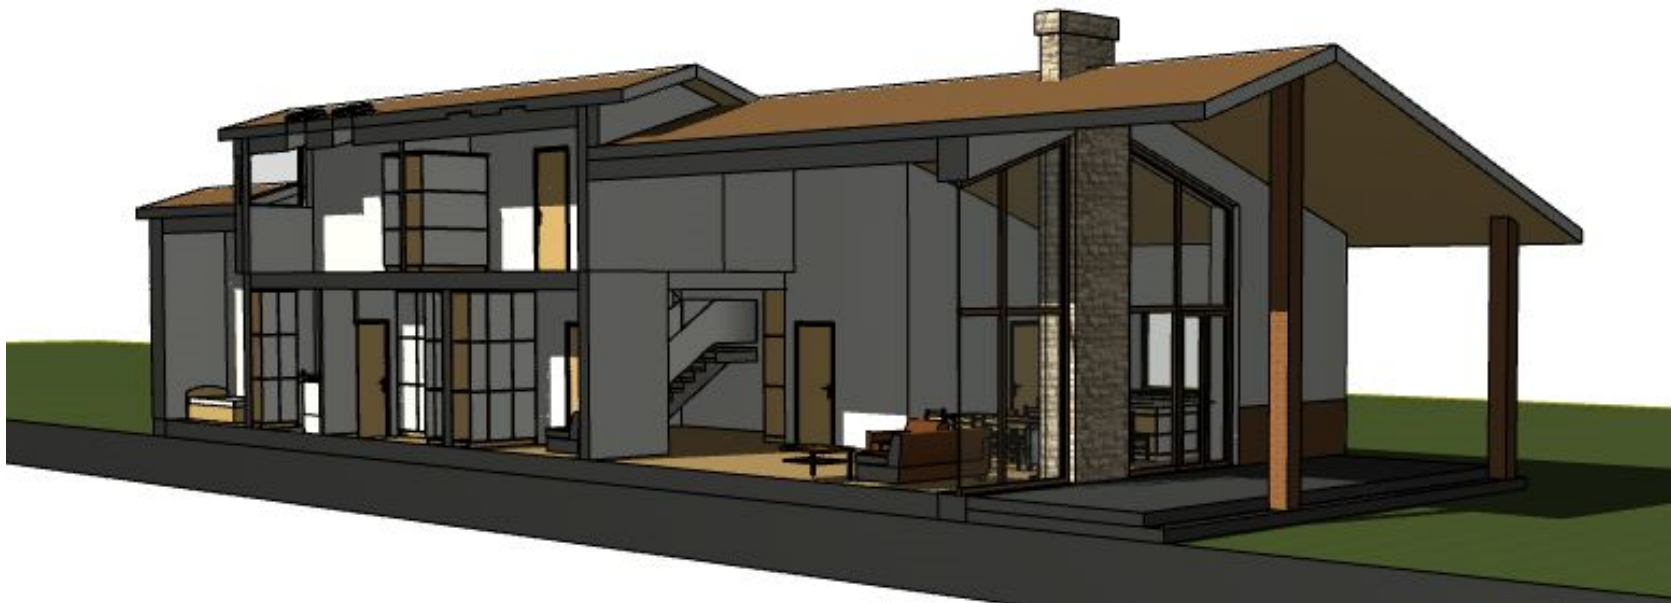

 <b>ARCHITEKTŲ GILDIJA</b> <small>www.architektugildija.lt I/K 300935676, S. Moniuskos g. 10-7 Vilnius, tel.: 868430306</small>					Vienbučio gyvenamojo namo (6.1.) Širvintų r. sav., Širvintų sen., Motiejūnų k., Tuopų g. 49 (kad. nr. 8940/0004:158), statybos projekto projektiniai pasiūlymai		
A 1732	PV	R. Mazuronis		2017			LAIDA
	ARCH	V. Orlovaitė		2017			
PP	Statytojas: <b>AŽUOLAS JANKAUSKAS</b>						LAPAS
							LAPŲ

