




ARCHISPEKTRAS

UAB "Studija Archispektras" / Puodžių g. 12-1 ,Kaunas, Lithuania / tel. +370-698-30916 / www.archispektras.lt

PROJEKTINIAI PASIŪLYMAI 2017-03-06

OBJEKTAS: GYVENAMAS NAMAS / ADRESAS: KAUNAS, GEROSIOS AUROS G. 10


ARCHITEKTAI: AIDAS KALINAUSKAS, IGNAS KALINAUSKAS

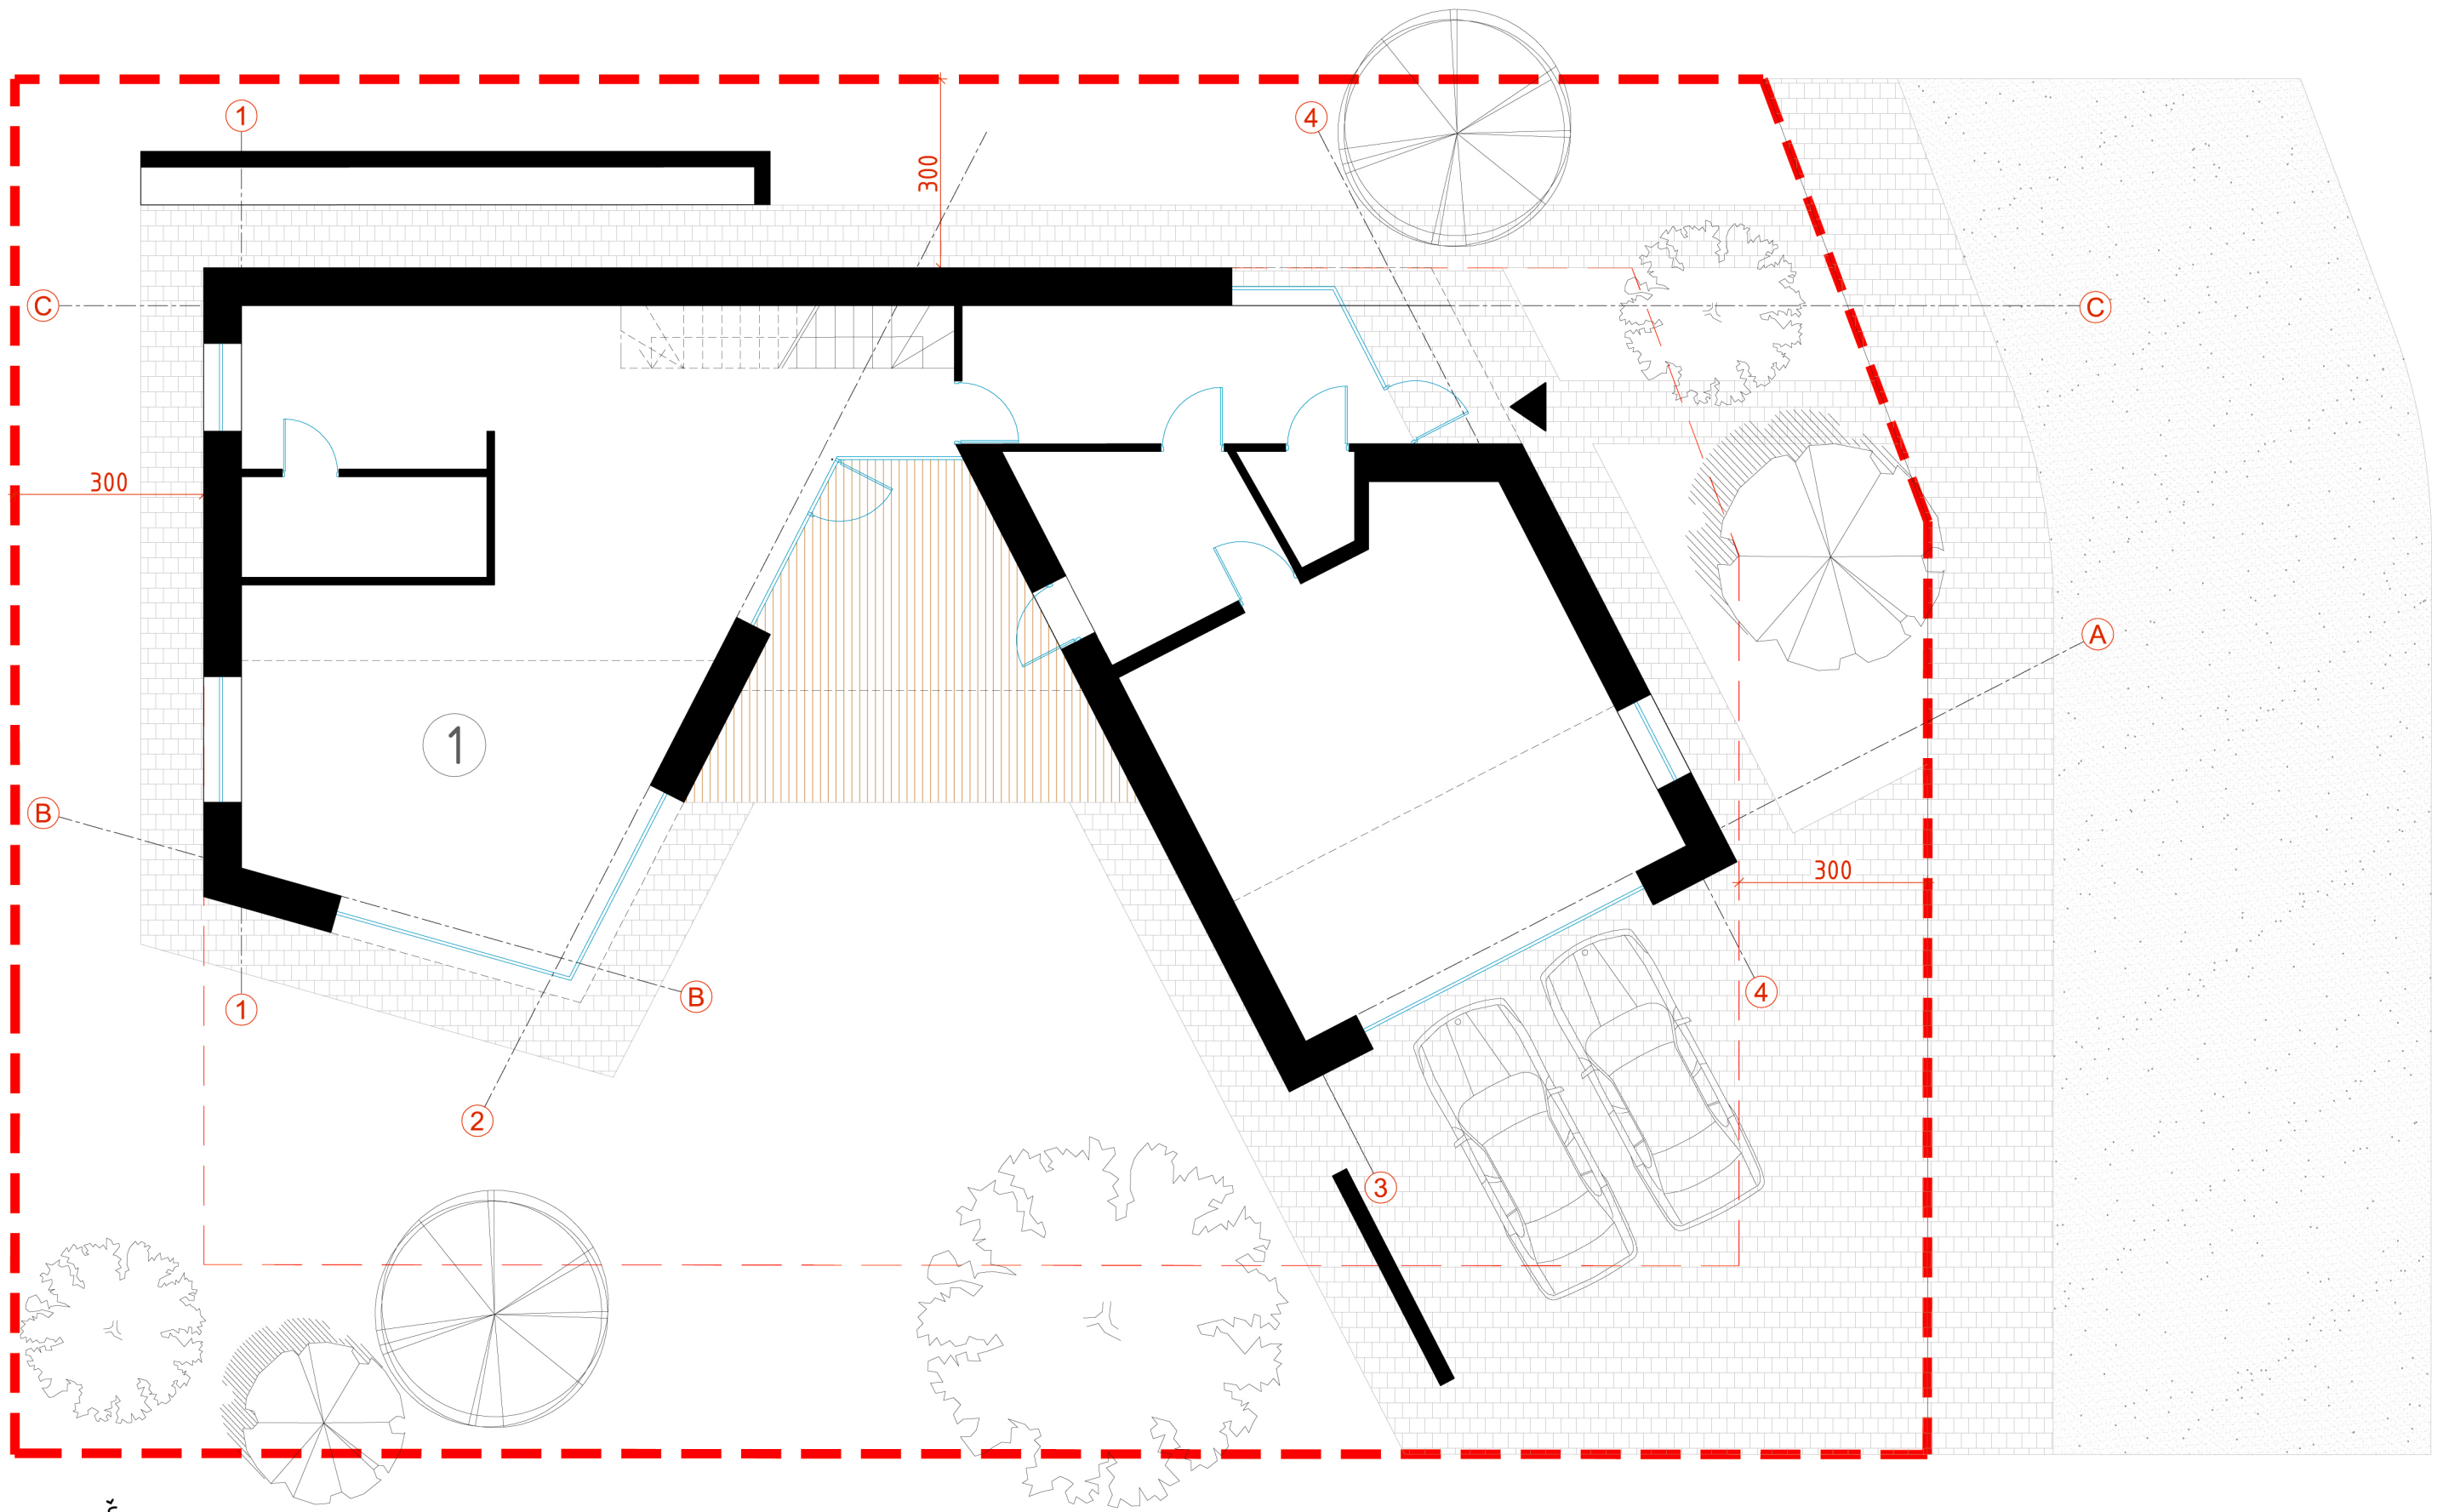

EKSPLIKACIJA

- ① PROJEKTUOJAMAS PASTATAS
- SKLYPO RIBA
- UŽSTATYMO RIBA

- ▨ MEDINĖ TERASA
- ▨ TRINKELIŲ DANGA
- ▼ ĮĖJIMAS Į PASTATĄ

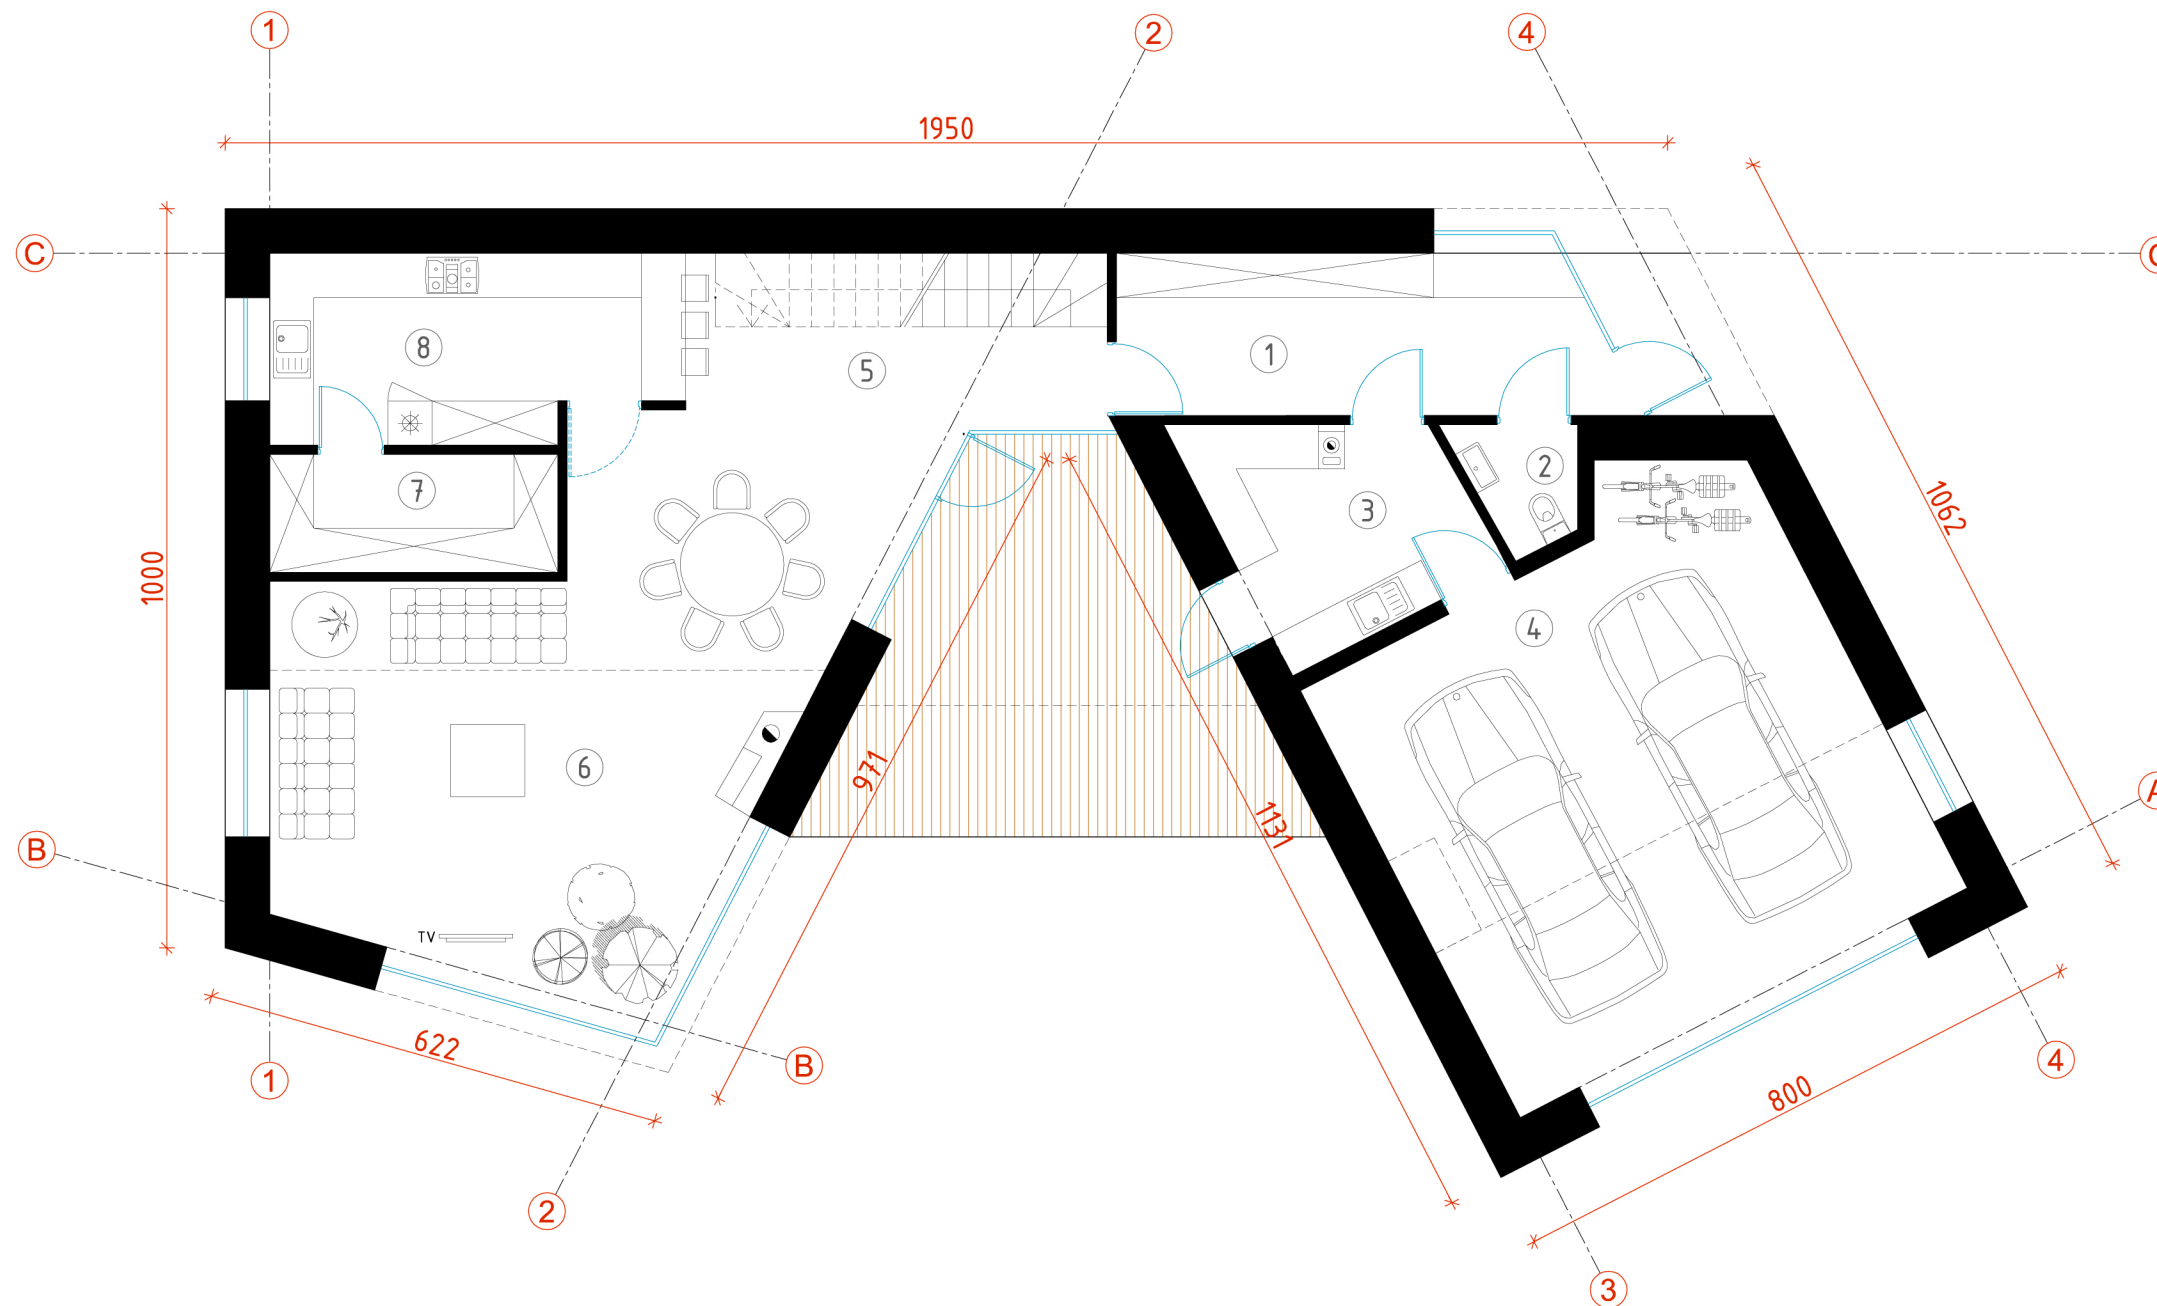

PIRMO AUKŠTO EKSPLIKACIJA


| | | |
|---|----------|----------------------|
| 1 | TAMBŪRAS | 14,50 m ² |
| 2 | TUALETAS | 2,30 m ² |
| 3 | KATILINĒ | 9,60 m ² |
| 4 | GARAŽAS | 45,30 m ² |

PIRMO AUKŠTO EKSPLIKACIJA

| | | |
|---|-------------|----------------------|
| 5 | VALGOMASIS | 17,50 m ² |
| 6 | SVETAINĒ | 35,60 m ² |
| 7 | SANDĒLIUKAS | 6,40 m ² |
| 8 | VIRTUVĒ | 13,60 m ² |

| | |
|-----------------------------|-----------------------|
| BENDRAS PIRMO AUKŠTO PLOTAS | 144,80 m ² |
|-----------------------------|-----------------------|

| | |
|------------------------|-----------------------|
| BENDRAS PASTATO PLOTAS | 246,90 m ² |
|------------------------|-----------------------|

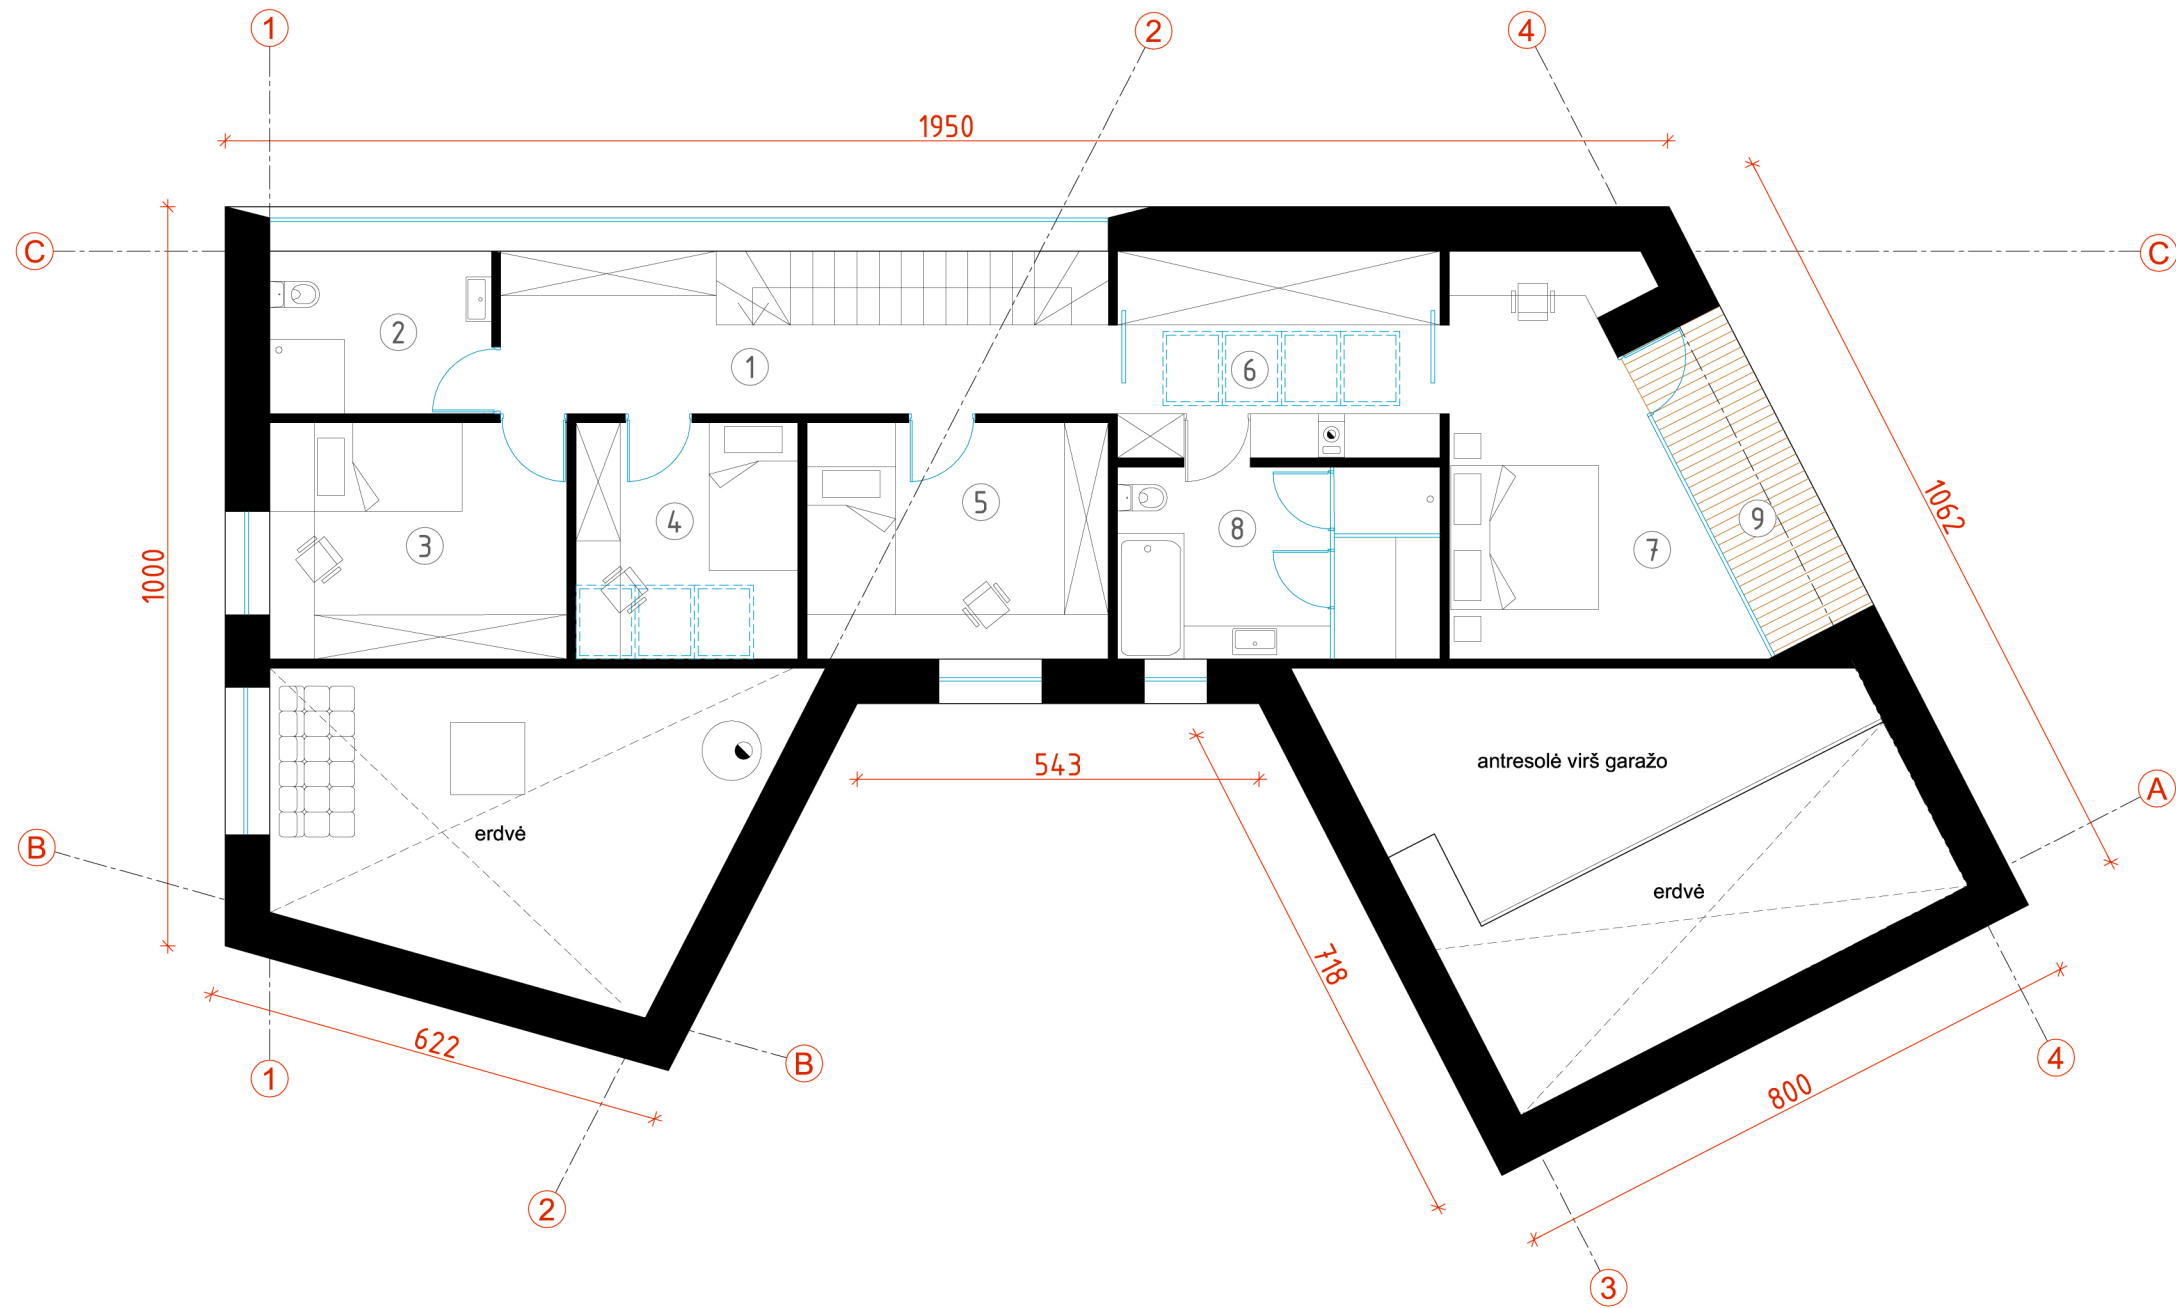

ANTRO AUKŠTO EKSPLIKACIJA

| | | |
|---|-----------------------------|----------------------|
| 1 | KORIDORIUS + BUITIES SPINTA | 12,70 m ² |
| 2 | VONIOS KAMBARYS | 6,60 m ² |
| 3 | VAIKO KAMBARYS | 12,90 m ² |
| 4 | DARBO KAMBARYS | 9,60 m ² |
| 5 | VAIKO KAMBARYS | 13,00 m ² |

ANTRO AUKŠTO EKSPLIKACIJA

| | | |
|---|------------------------|----------------------|
| 6 | DRABUŽINĖ | 12,20 m ² |
| 7 | MIEGAMASIS | 17,00 m ² |
| 8 | VONIOS KAMBARYS-PIRTIS | 11,30 m ² |
| 9 | LODŽIJA | 6,80 m ² |

Neįskaičiuota į bendrą plotą

| | |
|-----------------------------|-----------------------|
| BENDRAS ANTRO AUKŠTO PLOTAS | 102,10 m ² |
|-----------------------------|-----------------------|

| | |
|------------------------|-----------------------|
| BENDRAS PASTATO PLOTAS | 246,90 m ² |
|------------------------|-----------------------|