


TERITORIJOS EKSPLIKACIJA

592000.00
78/33 - 0168 78/33 - 0169

Nr.	Pavadinimas
01	Projektuojamas pastatas
02	Projektuojami automatiniai vartai
03	Buitinių atliekų konteinerių vieta
04	Projektuojami buitinių nuotekų valymo įrenginiai
05	Projektuojamas vandens gavybos gręžinys
06	Projektuojama atvira automobilių pastatymo vieta
07	Projektuojama vaikų žaidimo aikštelė

X=6067917.92
Y=592060.07
X=6067909.84
Y=592028.33
X=6067903.87
Y=592009.46

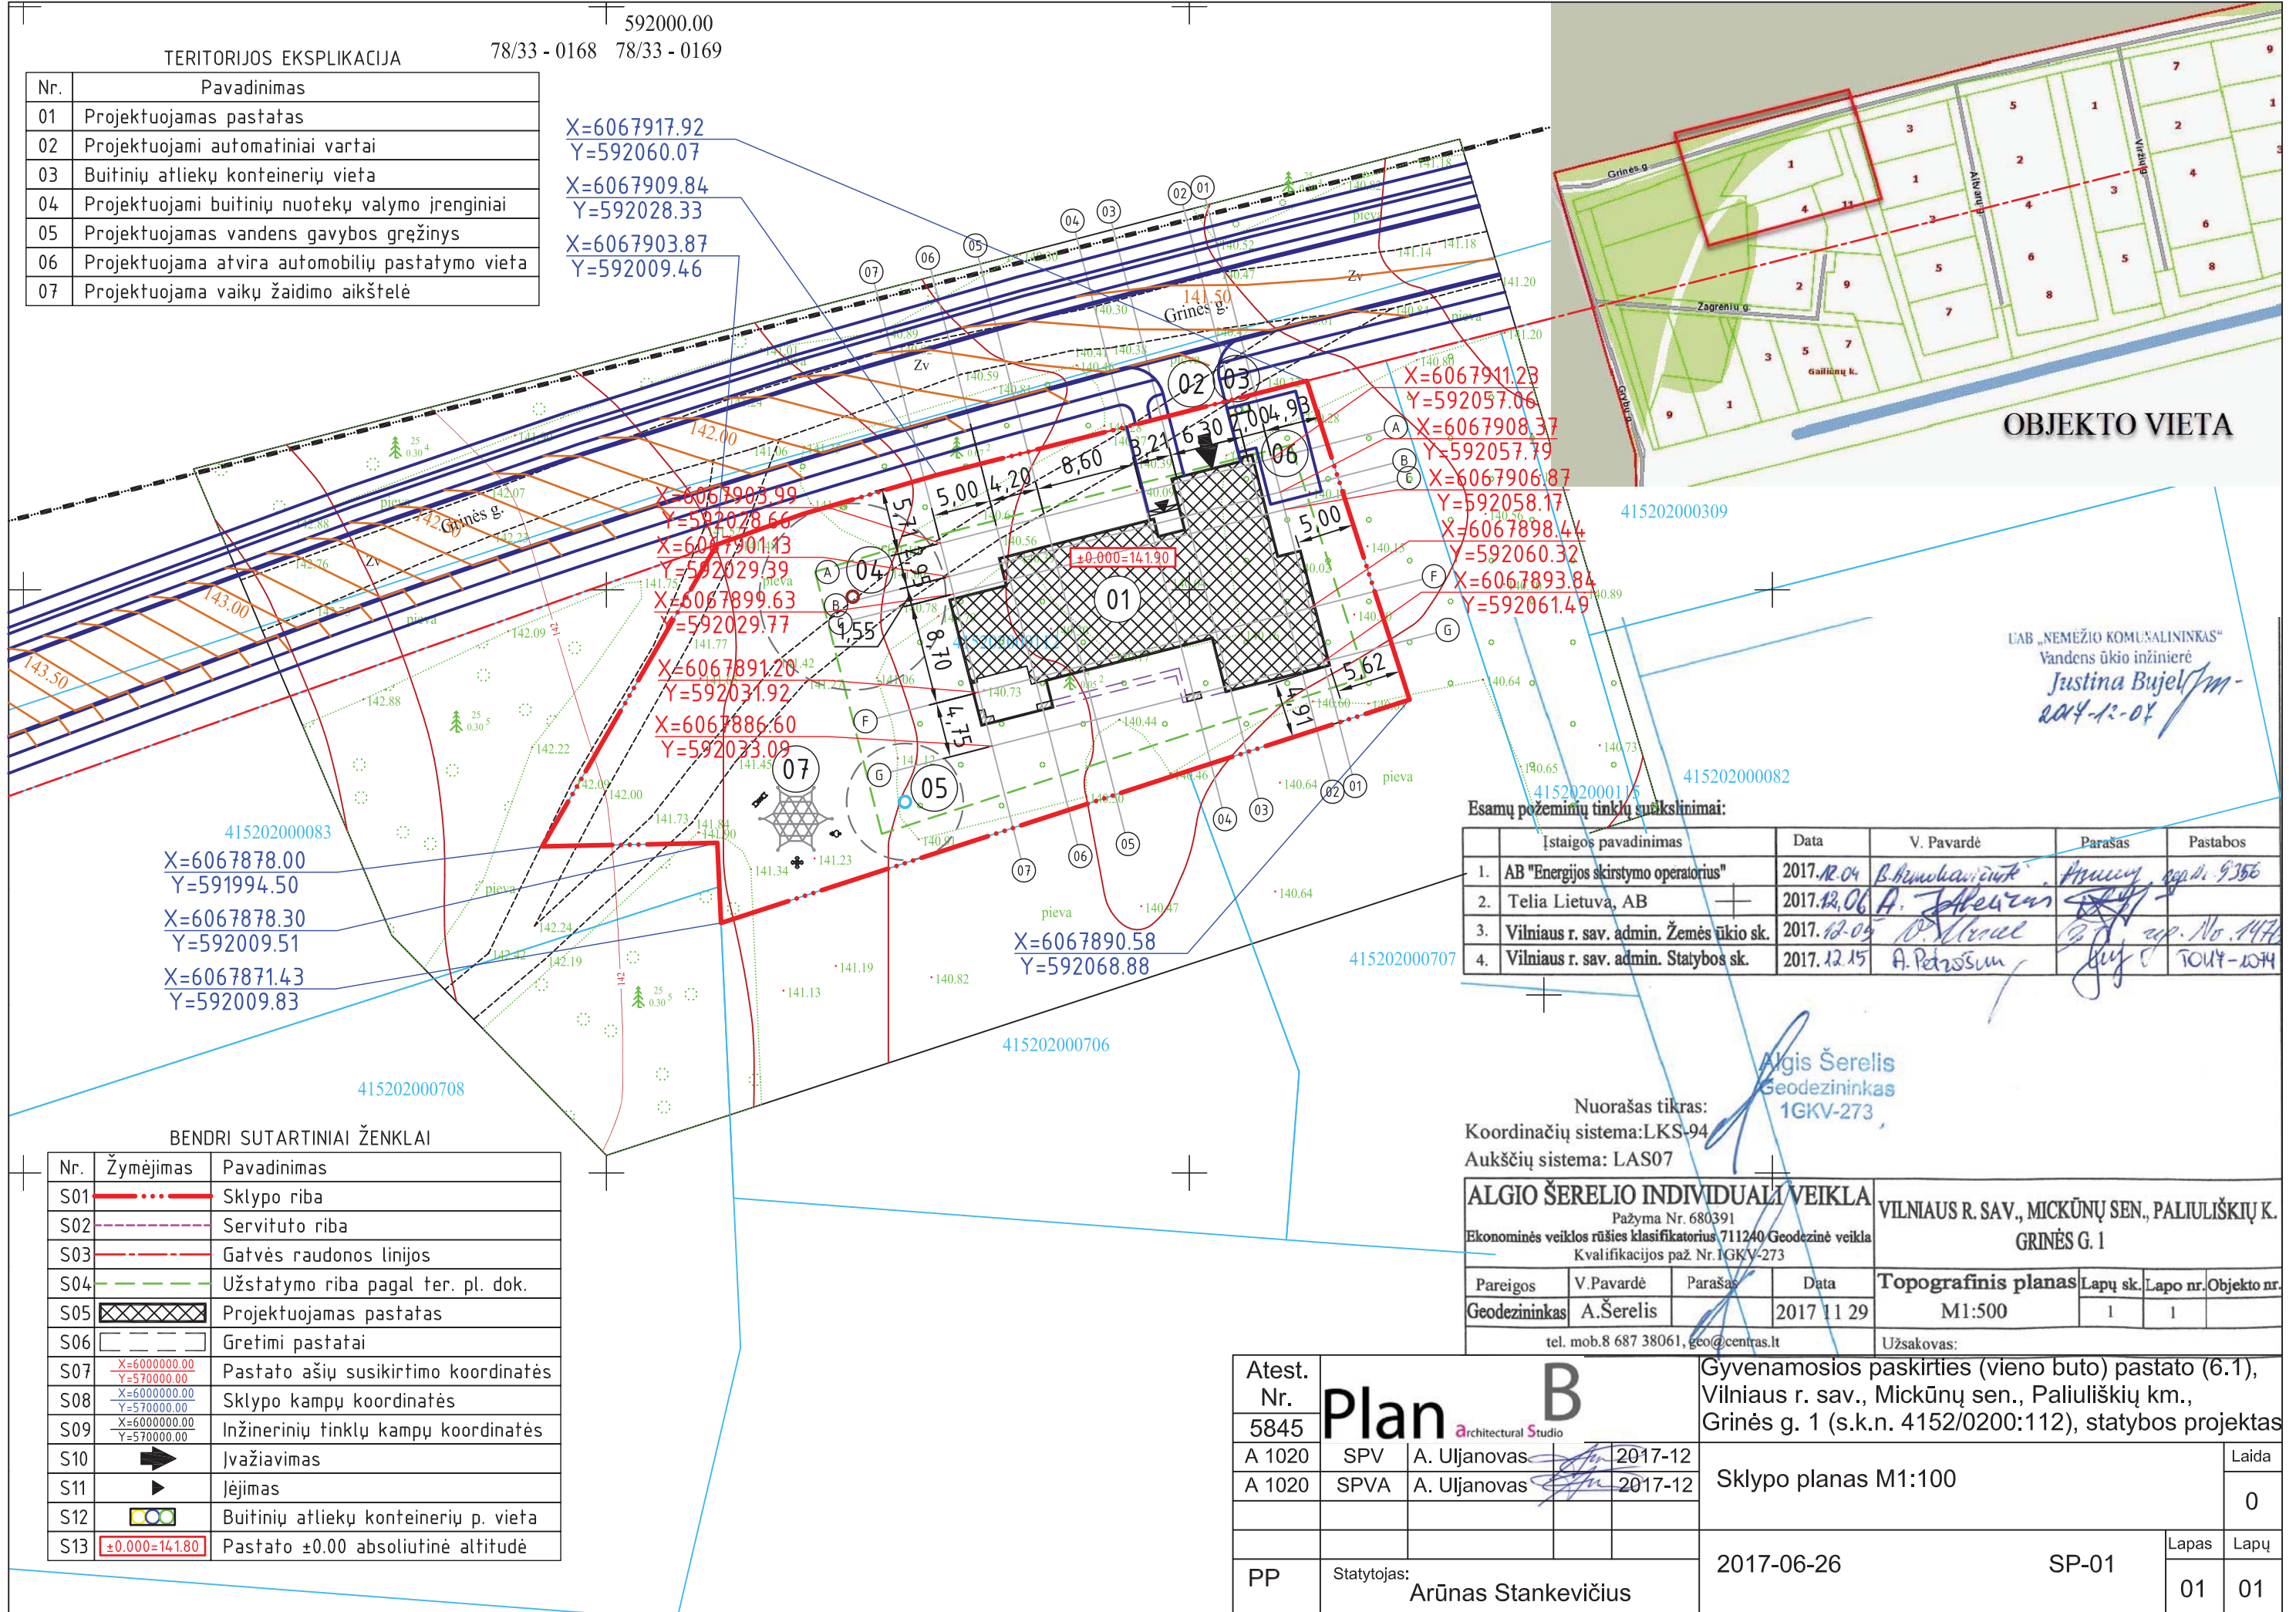

OBJEKTO VIETA

UAB „NEMEŽIO KOMUNALININKAS“
Vandens ūkio inžinierė
Justina Bujel / m-
2017-12-04

Esamų požeminių tinklų suakštinimai:

	Įstaigos pavadinimas	Data	V. Pavardė	Parašas	Pastabos
1.	AB "Energijos skirstymo operatorius"	2017.12.04	B. Kambaravičius	[Signature]	Pranaujos ap. Nr. 9356
2.	Telia Lietuva, AB	2017.12.06	A. Jabeckas	[Signature]	
3.	Vilniaus r. sav. admin. Žemės ūkio sk.	2017.12.05	D. Uršulė	[Signature]	Pranaujos ap. No. 1474
4.	Vilniaus r. sav. admin. Statybos sk.	2017.12.15	A. Petrošius	[Signature]	TCU-1074

Algis Šerelis
Geodezininkas
1GKV-273

Nuorašas tikras:
Koordinatų sistema: LKS-94
Aukščių sistema: LAS07

ALGIO ŠERELIO INDIVIDUALI VEIKLA				VILNIAUS R. SAV., MICKŪNŲ SEN., PALIULIŠKIŲ K. GRINĖS G. 1	
Pažyma Nr. 680391 Ekonominės veiklos rūšies klasifikatorius 711240 Geodezinė veikla Kvalifikacijos paž. Nr. 1GKV-273					
Pareigos	V. Pavardė	Parašas	Data	Topografinis planas	Lapų sk.
Geodezininkas	A. Šerelis	[Signature]	2017 11 29	M1:500	1
tel. mob. 8 687 38061, geo@centras.lt				Užsakovas:	

Atest. Nr. 5845	Plan B architectural studio		Gyvenamosios paskirties (vieno buto) pastato (6.1), Vilniaus r. sav., Mickūnų sen., Paliuliškių km., Grinės g. 1 (s.k.n. 4152/0200:112), statybos projektas	
A 1020	SPV	A. Uljanovas	2017-12	Sklypo planas M1:100
A 1020	SPVA	A. Uljanovas	2017-12	
PP	Statytojas: Arūnas Stankevičius		2017-06-26	SP-01
				Lapas 01

41520200083
X=6067878.00
Y=591994.50
X=6067878.30
Y=592009.51
X=6067871.43
Y=592009.83

X=6067890.58
Y=592068.88

BENDRI SUTARTINIAI ŽENKLAI

Nr.	Žymėjimas	Pavadinimas
S01	— · — · — ·	Sklypo riba
S02	- - - - -	Servituto riba
S03	— · — · — ·	Gatvės raudonos linijos
S04	- - - - -	Užstatymo riba pagal ter. pl. dok.
S05	XXXXXX	Projektuojamas pastatas
S06	□ □ □ □	Greitimi pastatai
S07	X=6000000.00 Y=5700000.00	Pastato ašių susikirtimo koordinatės
S08	X=6000000.00 Y=5700000.00	Sklypo kampų koordinatės
S09	X=6000000.00 Y=5700000.00	Inžinerinių tinklų kampų koordinatės
S10	➔	Įvažiavimas
S11	▶	Įėjimas
S12	□ □ □ □	Buitinių atliekų konteinerių p. vieta
S13	±0.000=141.80	Pastato ±0.00 absoliutinė altitudė