


SUTARTINIAI PAŽYMĖJIMAI


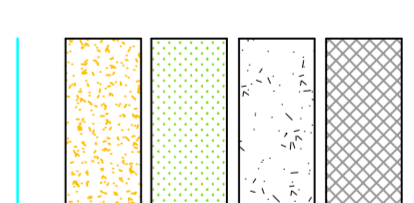


- 1 TVIRTINIMAS MONOLITINIŲ GEIŽBETONIŲ
- 2 TVIRTINIMAS STAMBIA SKALDA
- 3 APSĖJIMAS DAUGIAMEČIŲ ŽOLIŲ PLEVA
- 4 ŽYVRO DANGA
- 5 TVENKINIO NPL 30,70 M (pagal Baltijos aukščių sistemą)

- 6 EKSPLIKACIJA
- 7 PROJ. VANDENS PERTEKLIUS PRALAI DA
- 8 PROJ. HIDROELEKTRINĖ
- 9 PROJ. ŽUVITAKIS
- 10 REKONSTRUOJAMAS PRAEJIMAS PĖSTIESIEMS
- 11 PROJ. VANDENS PRIVEDIMO KANALAS
- 12 PROJ. TRANSFORMATORINĖ
- 13 PROJ. PRIVAŽIAVIMO AIKŠTELĖ
- 14 PROJ. 10 kV ETL
- 15 REKONSTRUOJAMI LAIPTAI
- 16 ESAMAS HE PASTATAS (netarkomas)
- 17 ATRAMINĖ SIENA NR.1
- 18 ATRAMINĖ SIENA NR.2
- 19 ATRAMINĖ SIENA NR.3
- 20 ATRAMINĖ SIENA NR.4
- 21 ATRAMINĖ SIENA NR.5
- 22 ATRAMINĖ SIENA NR.6
- 23 LIETAUS NUOTEKŲ KOLEKTORIUS

POŽEMINIŲ KOMUNIKACIJŲ PLANO PILNUMAS PATIKRINTAS
ŠIOJE ORGANIZACIJOJE:


AB "LESTO"	Ramūnas Kazdauskas	2015 04 28
AB "LIETUVOS DUJOS"	Kauno fil. Jovita Ulevičienė	2015 04 28
TEO LT AB	Justinas Tamašauskas	2015 05 05
UAB „ŠAKIŲ VANDENYS“	Vytautas Bacevičius	2015 05 06
Šakių raj. sav. administracijos Architektūros ir urbanistikos sk.	Edmundas Lukoševičius	2015 05 08
Šakių raj. žemės ūkio skyrius	Vytautas Ungutavitis	2015 05 06

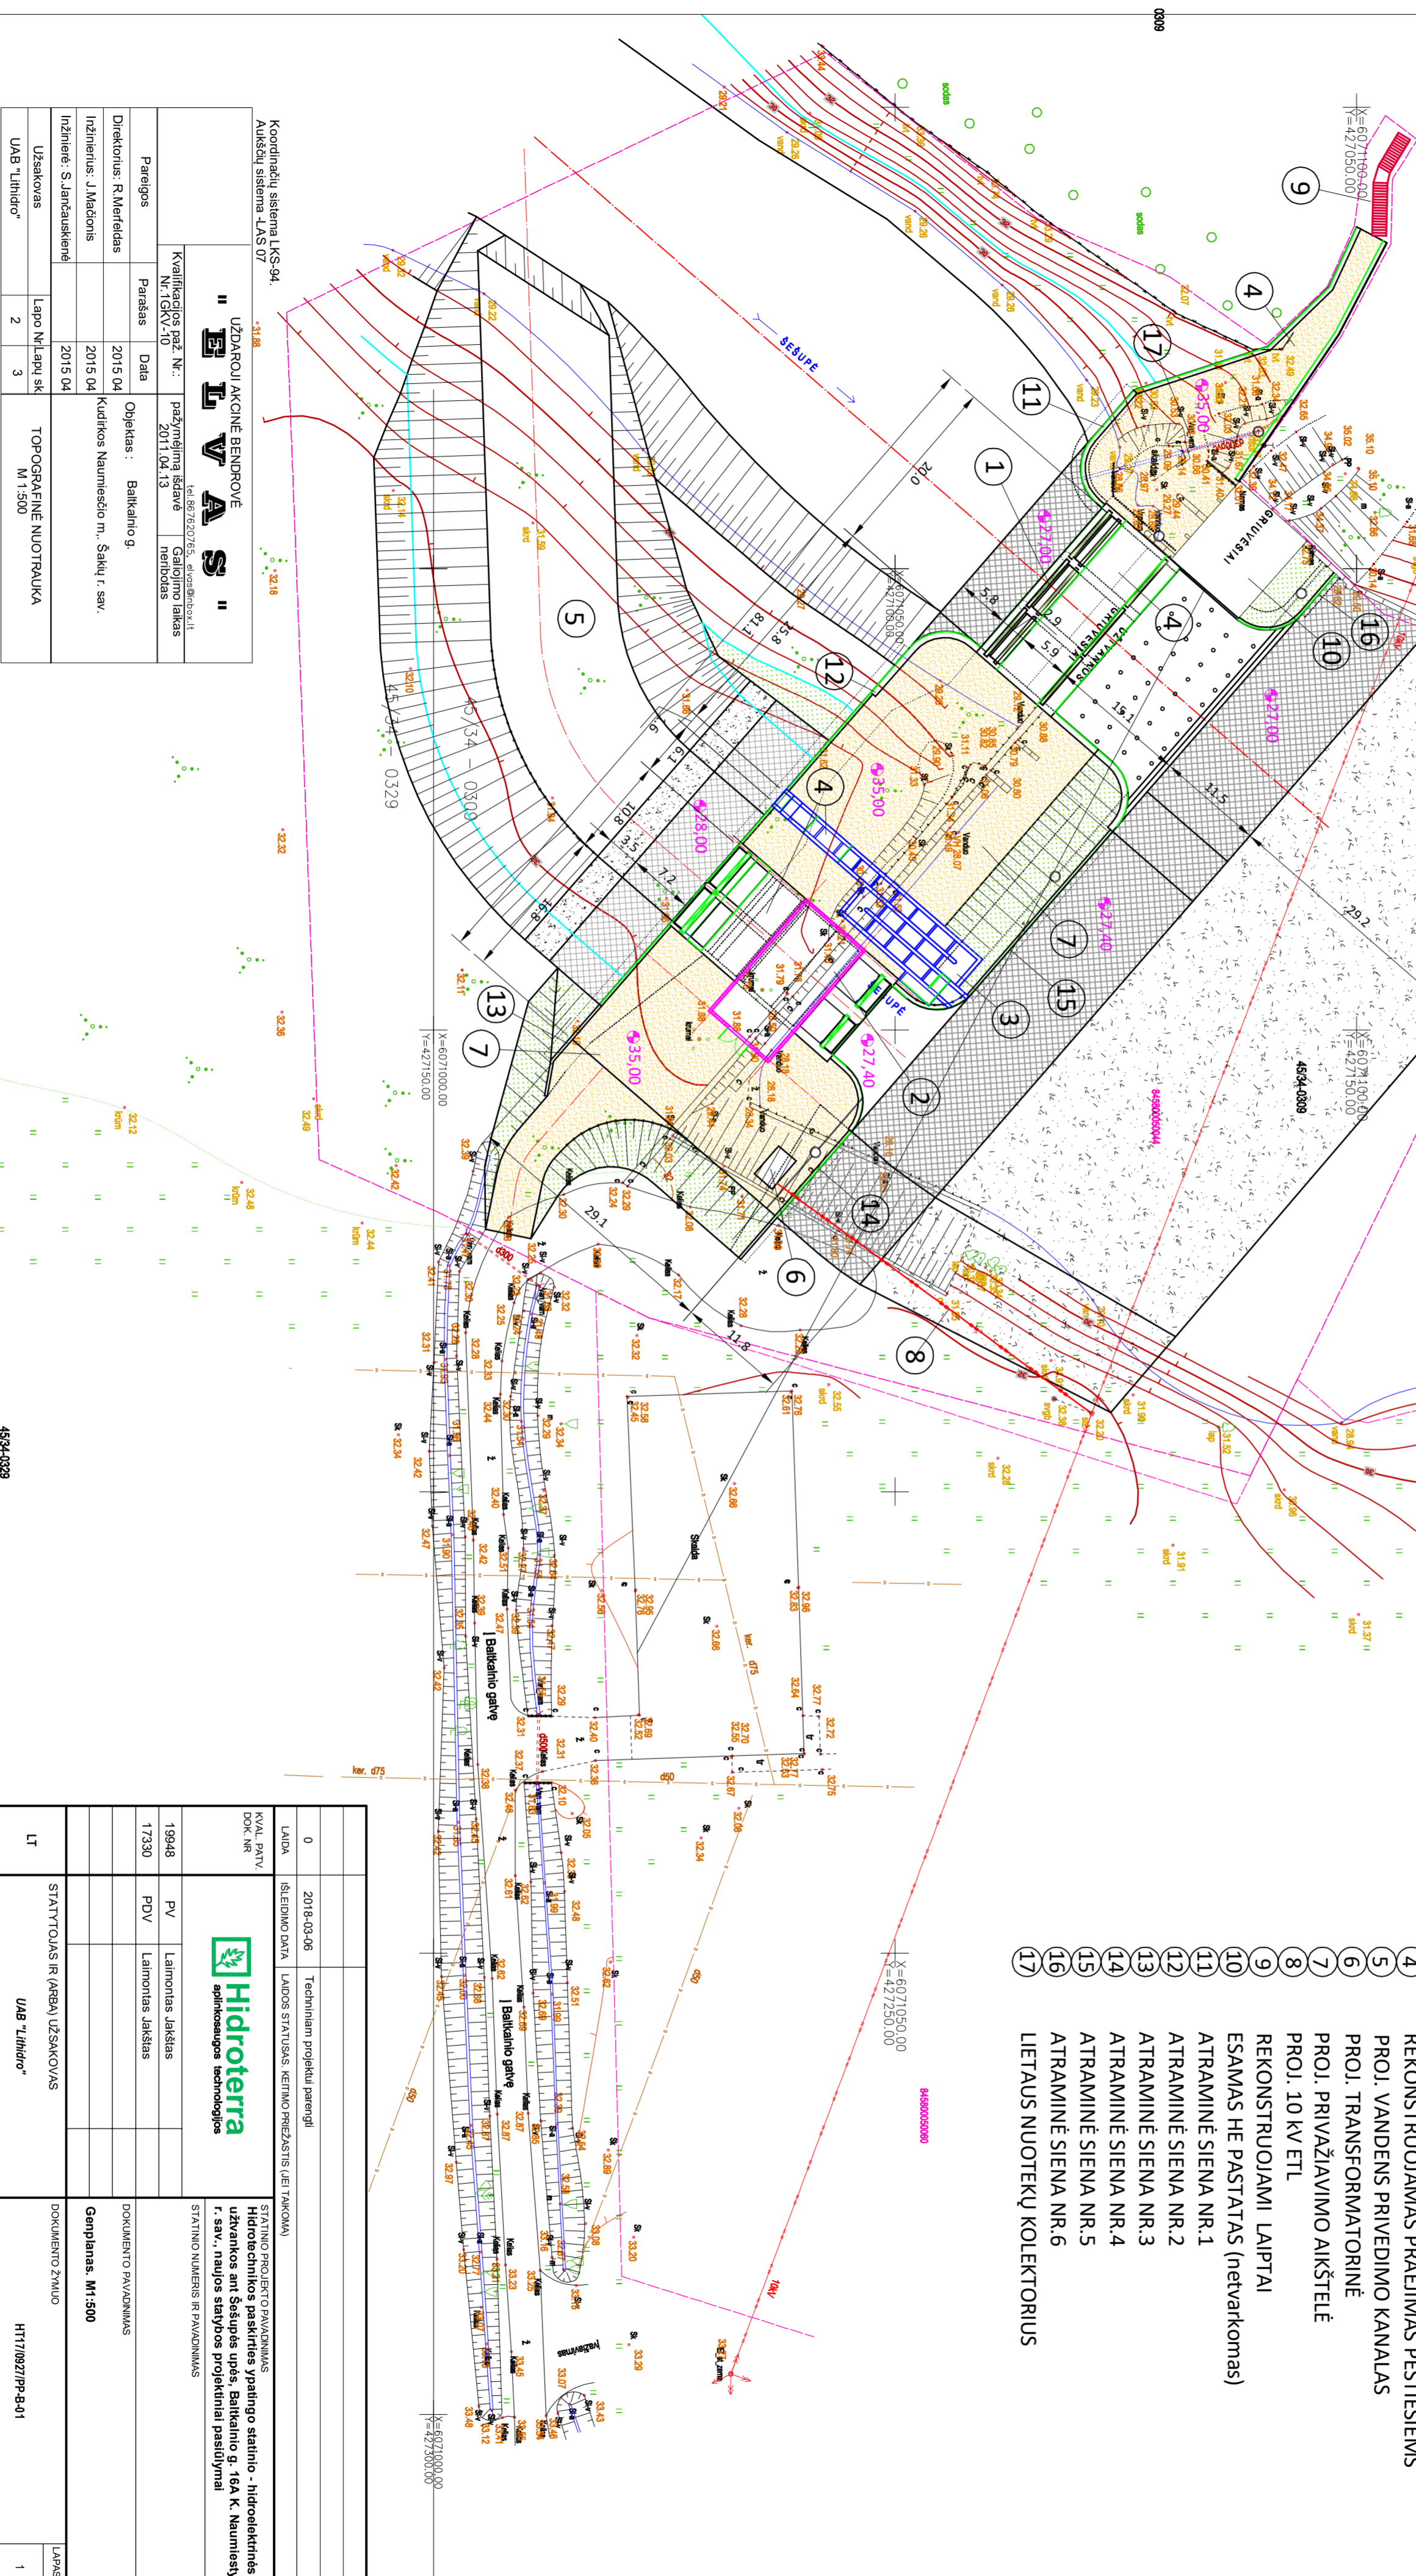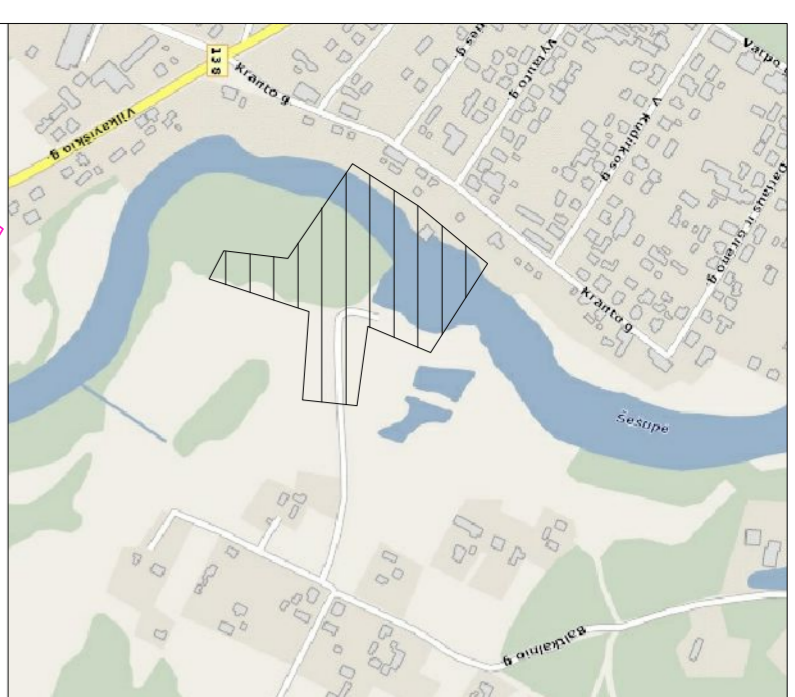


Koordinatinių sistema LKS-94.
Aukščio sistema LMS 07


UŽDARŲI AKCINĖ BENDROVĖ ETVA S		Kvalifikacijos paž. Nr.:	pažymėjimo išdavė
		Nr. IŠKV.10	2011.04.13
Pareigos:		Data	
Direktorius: R. Merfeldas		2015 04	
Inžinierius: J. Madonis		2015 04	
Inžinierė: S. Jančauskienė		2015 04	
Užsakovas	Lapo Nr./Lapai sk.	TOPOGRAFINĖ NUOTRAUKA	
UAB "Lithira"	2	M 1:500	



0	2018-03-06	Techniam projektui parengti
LADA	ISLEIDIMO DATA	LAIKOS STATUSAS: KETIMO PIREŽASTIS (JEI TAIKOMA)
19948	PV	Laimontas Jakštas
17330	PdV	Laimontas Jakštas
LT	STATYTOJAS IR (ARBA) UŽSAKOVAS	UAB "Lithira"
STATINIO PROJEKTO PAVADINIMAS Hidrotechnikos paskirties ypatingo statinio - hidroelektrinės ir užtvankos ant šėšupės upės, Baltkalnio g. 16A K. Naumiestyje, Šakių r. sav., naujos statybos projekciniai pasiūlymai STATINIO NUMERIS IR PAVADINIMAS		
DOKUMENTO PAVADINIMAS Genplanas, M1:500		
DOKUMENTO ŽYMŲ H11717092I/PP-B-01		
LADA	LAPAS	LAPŲ
0	1	1

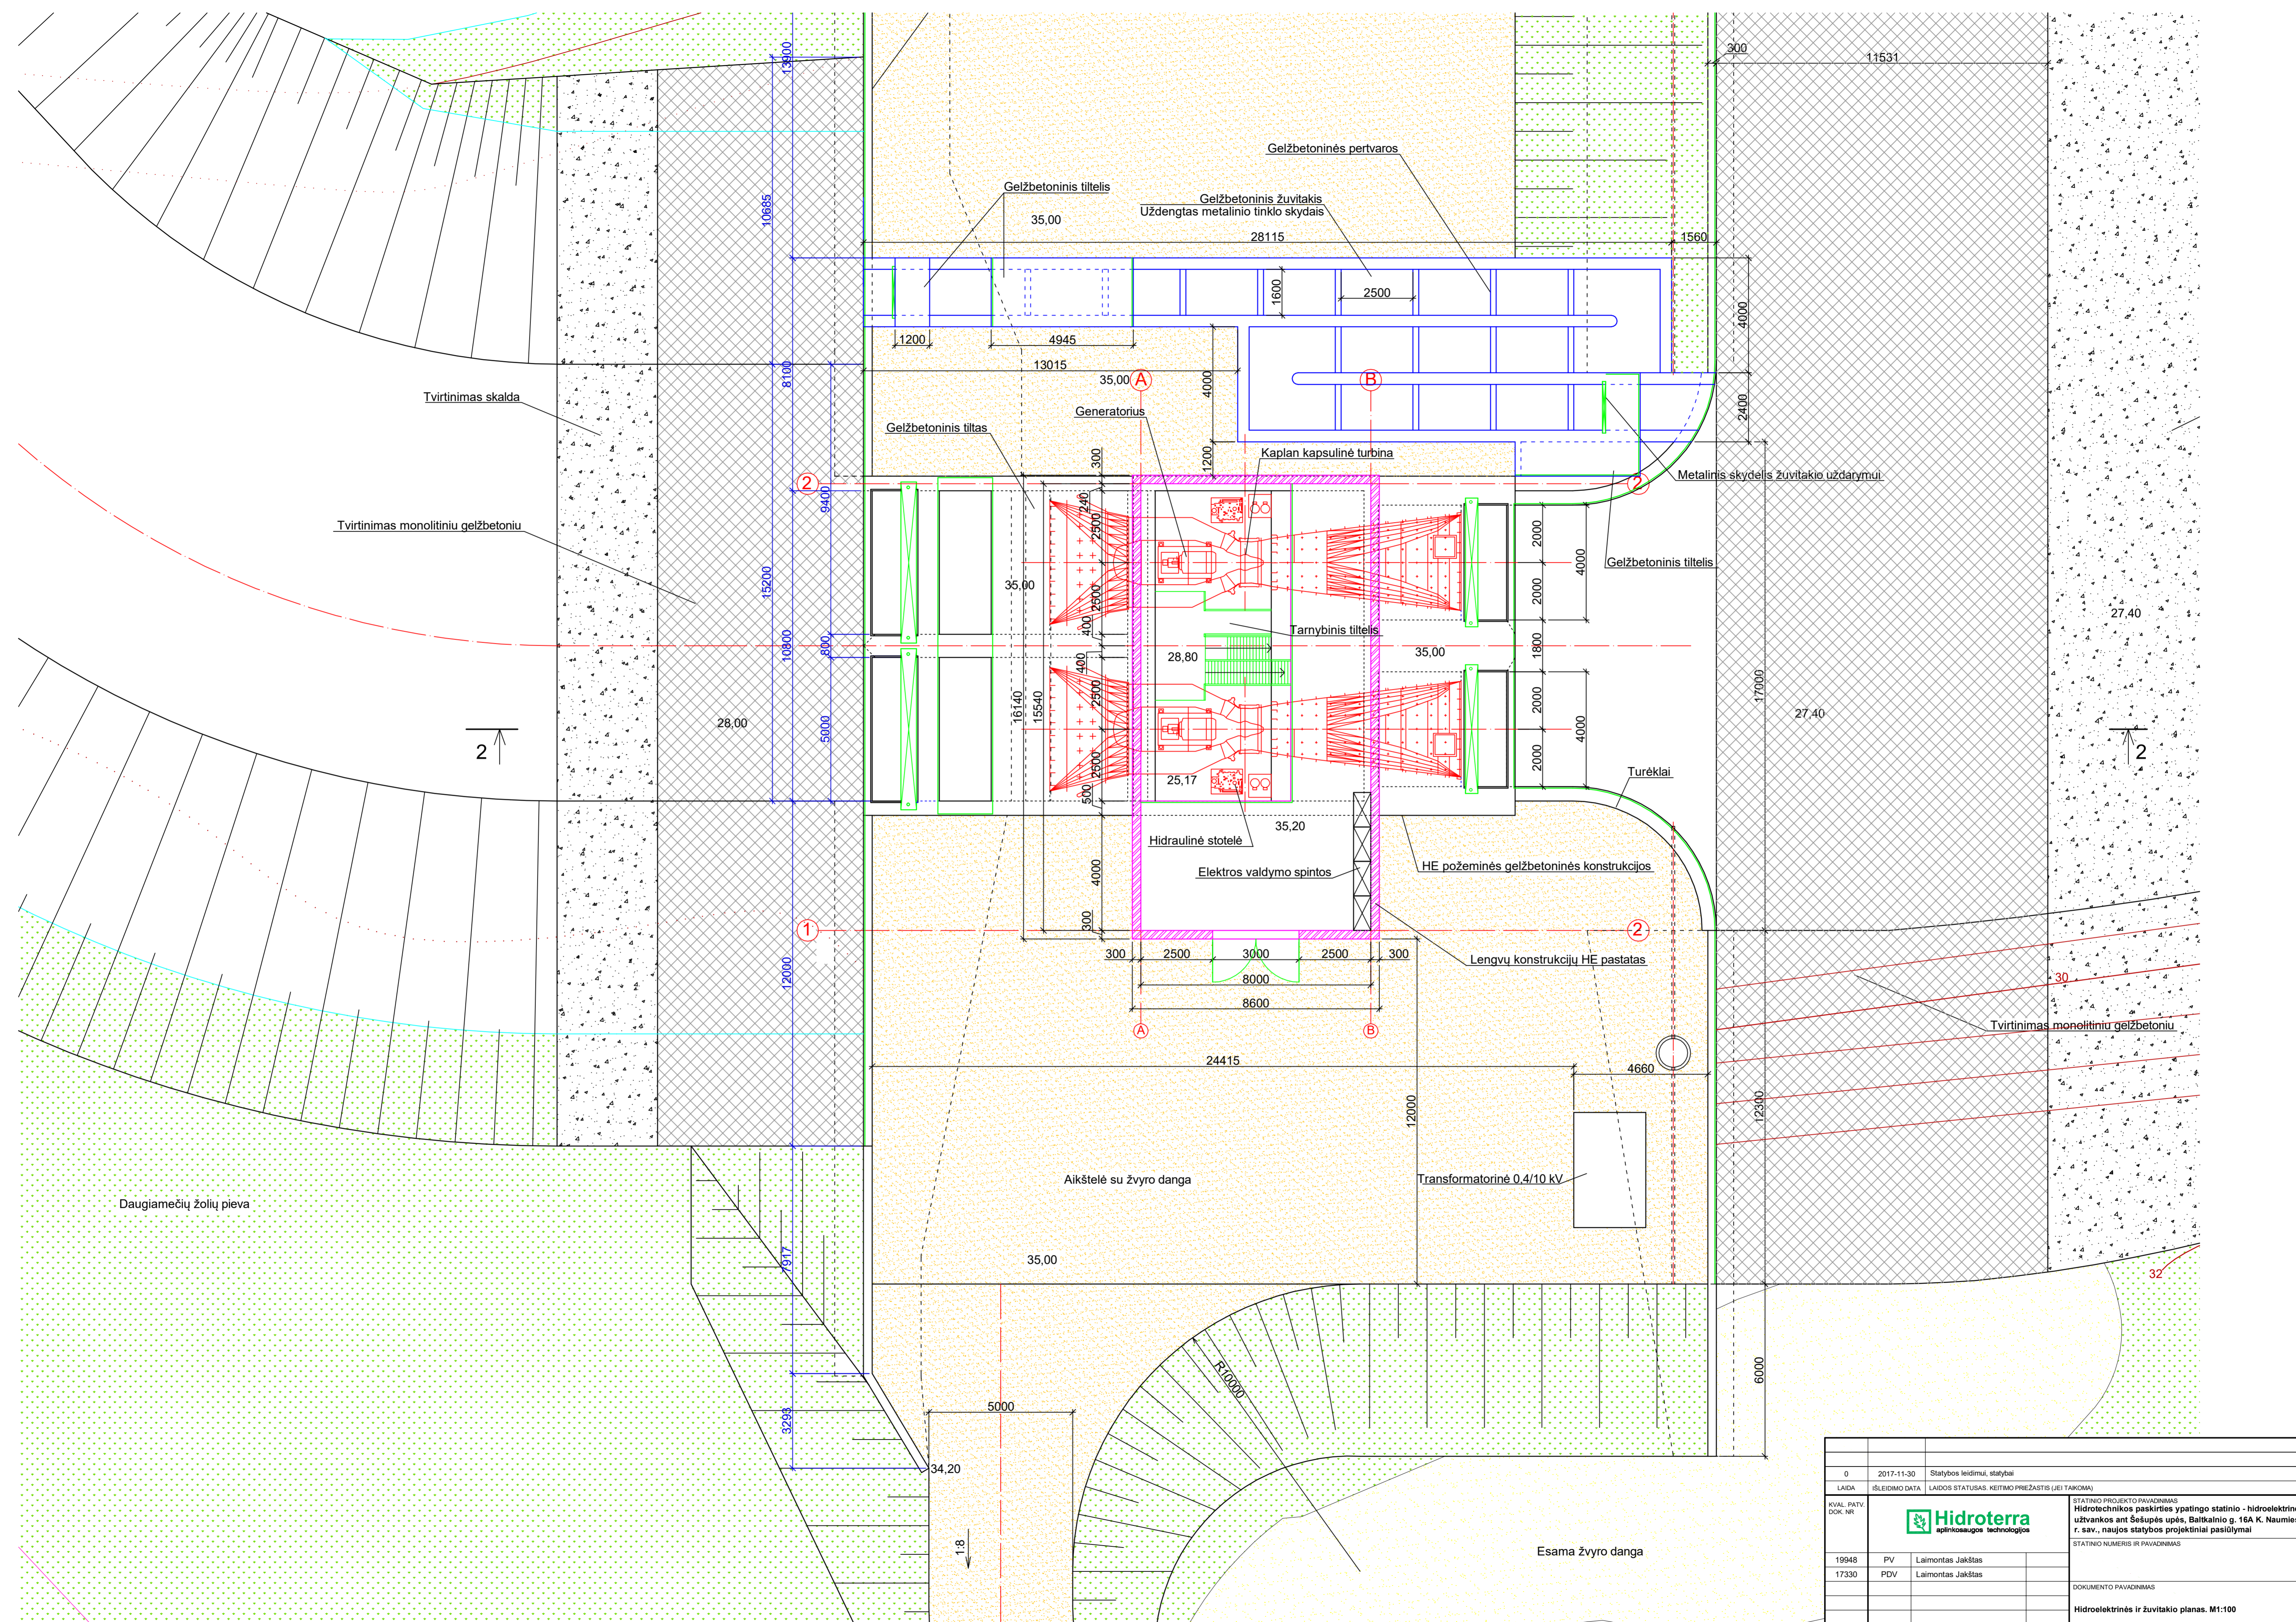

0	2017-11-30	Statybos leidimui, statybai			
LAIDA	ĮVEIKIMO DATA	LAIDOS STATUSAS: KEITIMO PREZASTIS (JEI TAKOMA)			
KVAL. PATV. DOK. NR.			STATINIO PROJEKTO PAVADINIMAS Hidrotechnikos paskirties ypatingo statinio - hidroelektrinės ir užtvankos ant Šešupės upės, Baltkalnio g. 16A K. Naumiestyje, Šakių r. sav., naujos statybos projektiniai pasiūlymai STATINIO NUMERIS IR PAVADINIMAS		
19948	PV	Laimontas Jakštas			
17330	PDV	Laimontas Jakštas			
			DOKUMENTO PAVADINIMAS		LAIDA
			Hidroelektrinės ir žuvitakio planas. M1:100		0
LT	STATYTOJAS IR (ARBA) UŽSAKOVAS		DOKUMENTO ŽYMUD		LAPAS LAPŲ
	UAB "Lithidro"		HT17/0927/PP-B-02		1 1

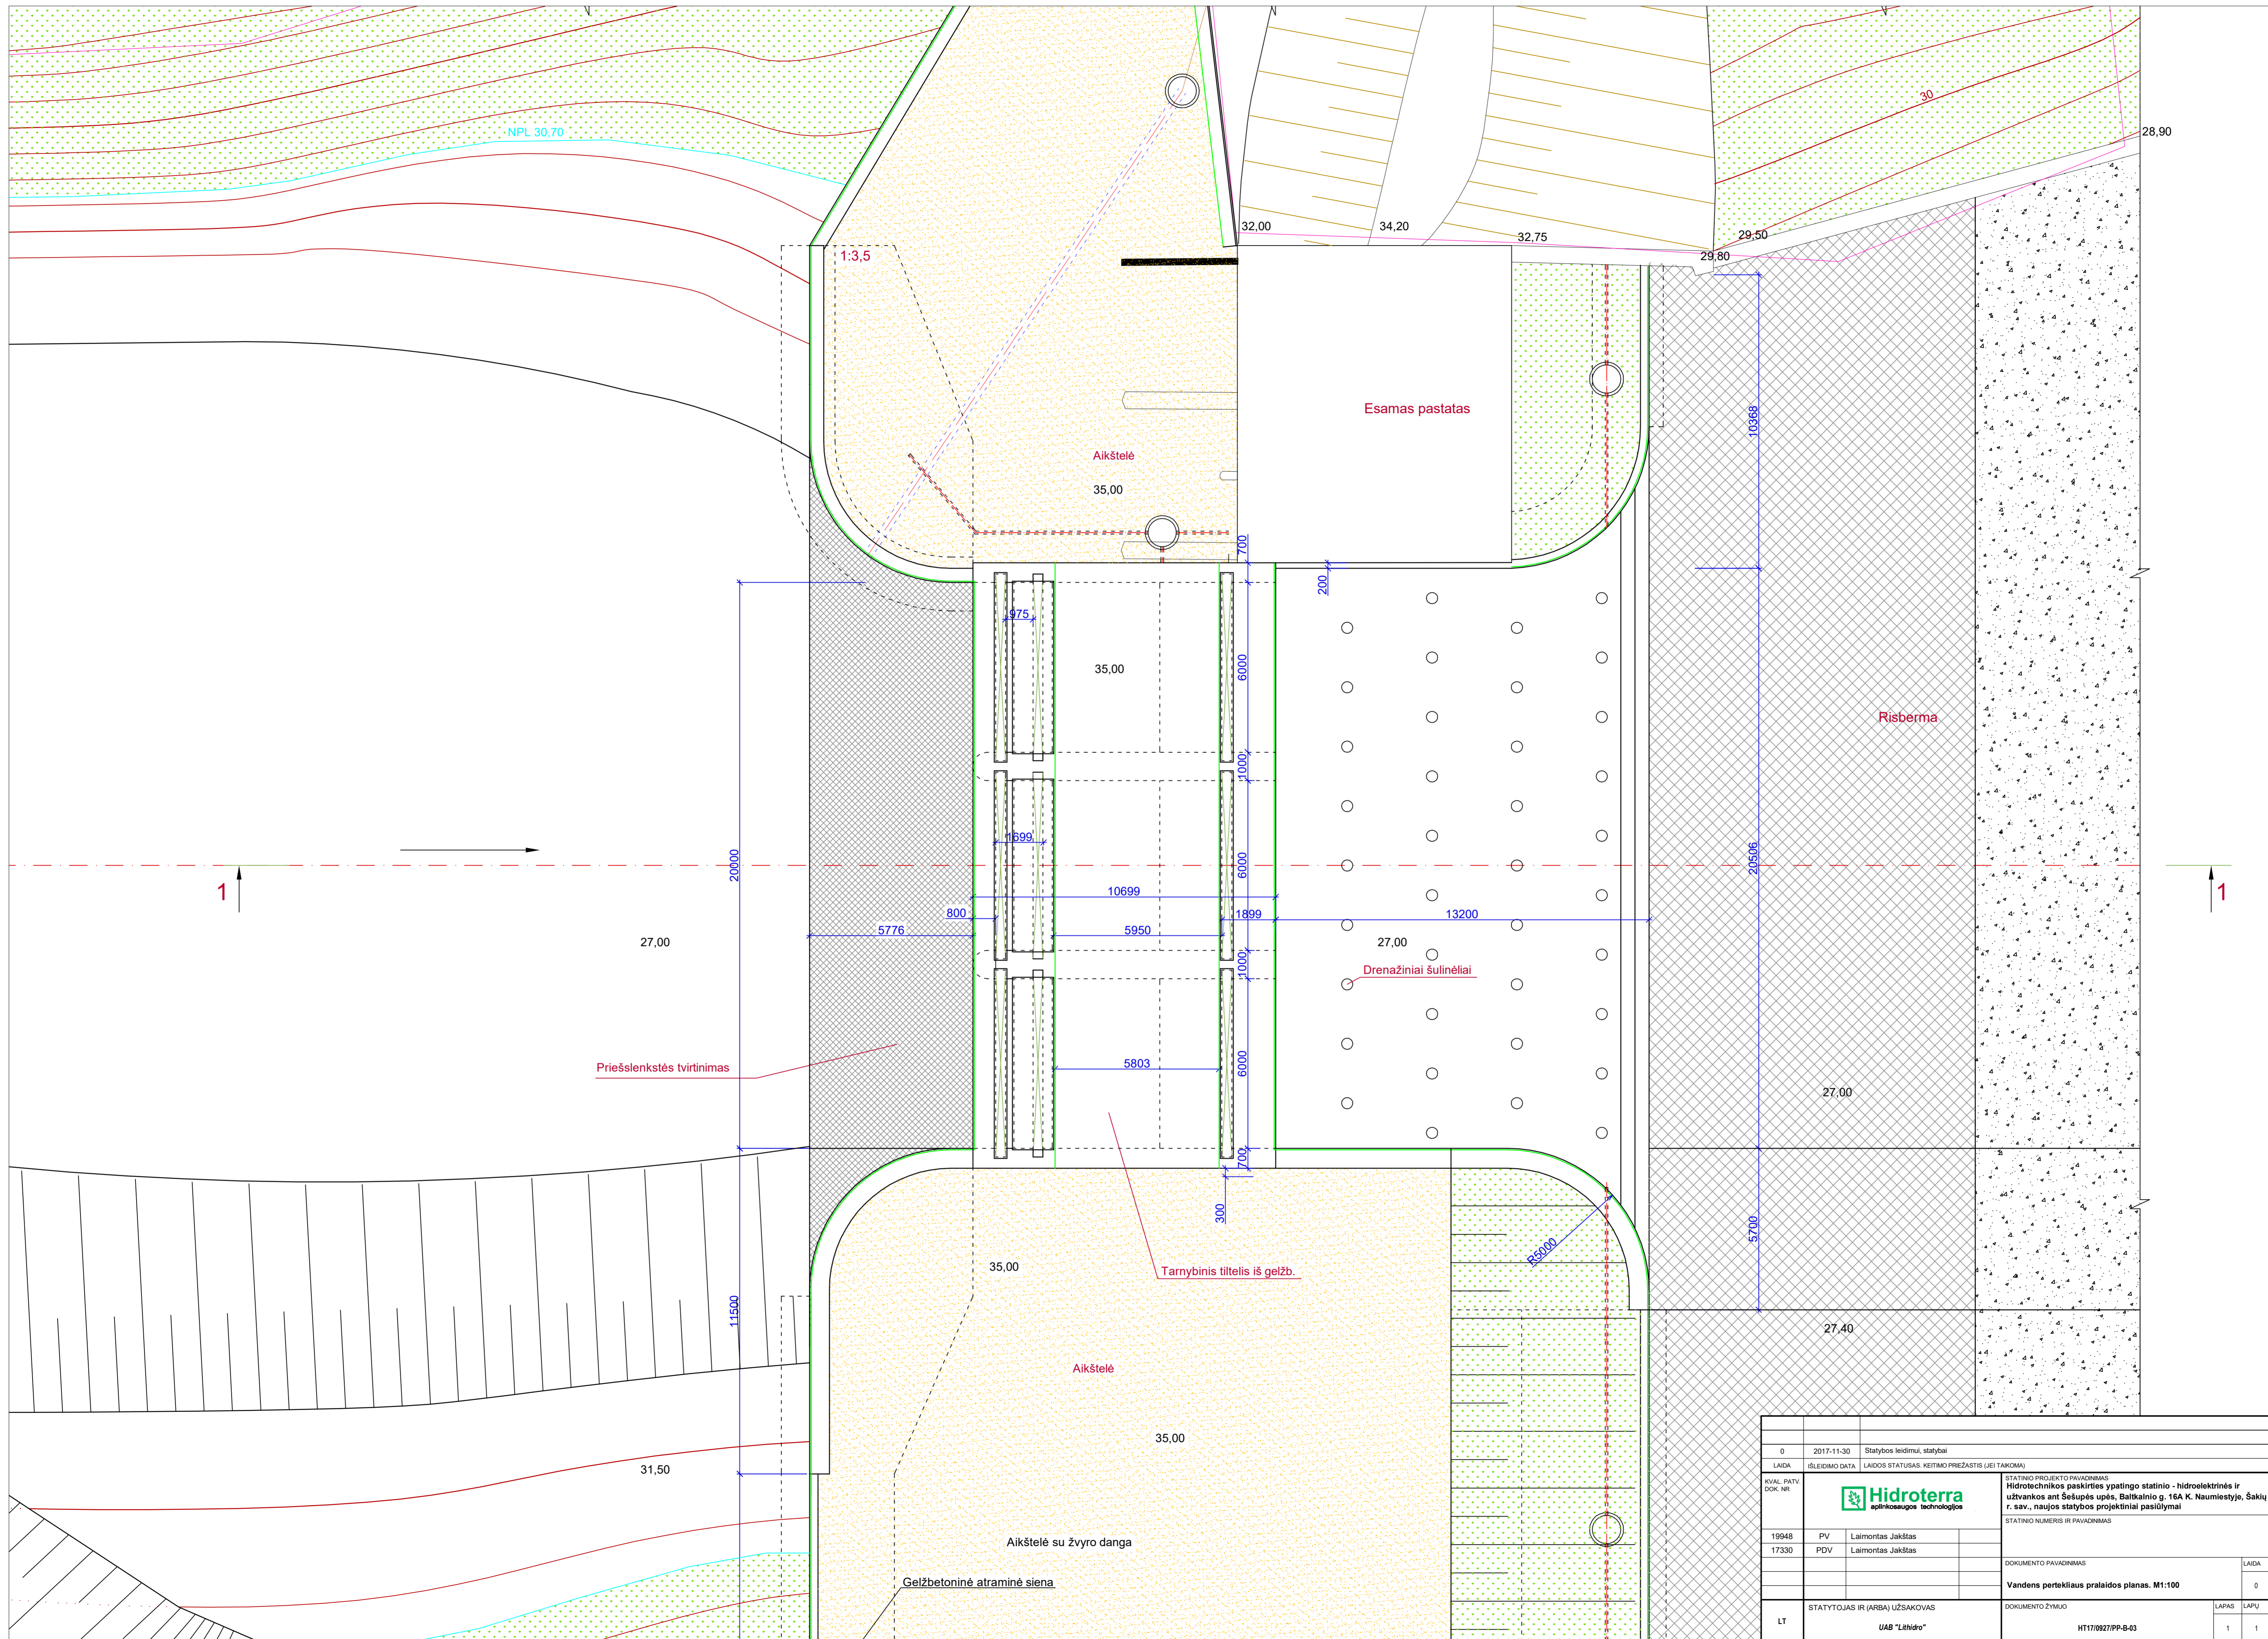


0	2017-11-30	Statybos leidimui, statybai	
LAIDA	IŠLEIDIMO DATA	LAIDOS STATUSAS. KEITIMO PREŽASTIS (JEI TAIKOMA)	
KVAL. PATV. DOK. NR.	STATYMO PROJEKTO PAVADINIMAS		STATYMO NUMERIS IR PAVADINIMAS
	 Hidrotechnikos paskirties ypatingo statinio - hidroelektrinės ir užtvankos ant Sešupės upės, Baltkalnio g. 16A K. Naumiestyje, Šakių r. sav., naujos statybos projektiniai pasiūlymai		Hidrotechnikos paskirties ypatingo statinio - hidroelektrinės ir užtvankos ant Sešupės upės, Baltkalnio g. 16A K. Naumiestyje, Šakių r. sav., naujos statybos projektiniai pasiūlymai
19948	PV	Laimontas Jakštas	
17330	PDV	Laimontas Jakštas	
			DOKUMENTO PAVADINIMAS
			Vandens pertekliaus pralaidos planas. M1:100
			LADA
			0
LT	STATYTOJAS IR (ARBA) UŽSAKOVAS		DOKUMENTO ŽYMĖJIS
	UAB "Lithidro"		HT17/0927/PP-B-03
			LAPAS
			LAPŲ
			1
			1

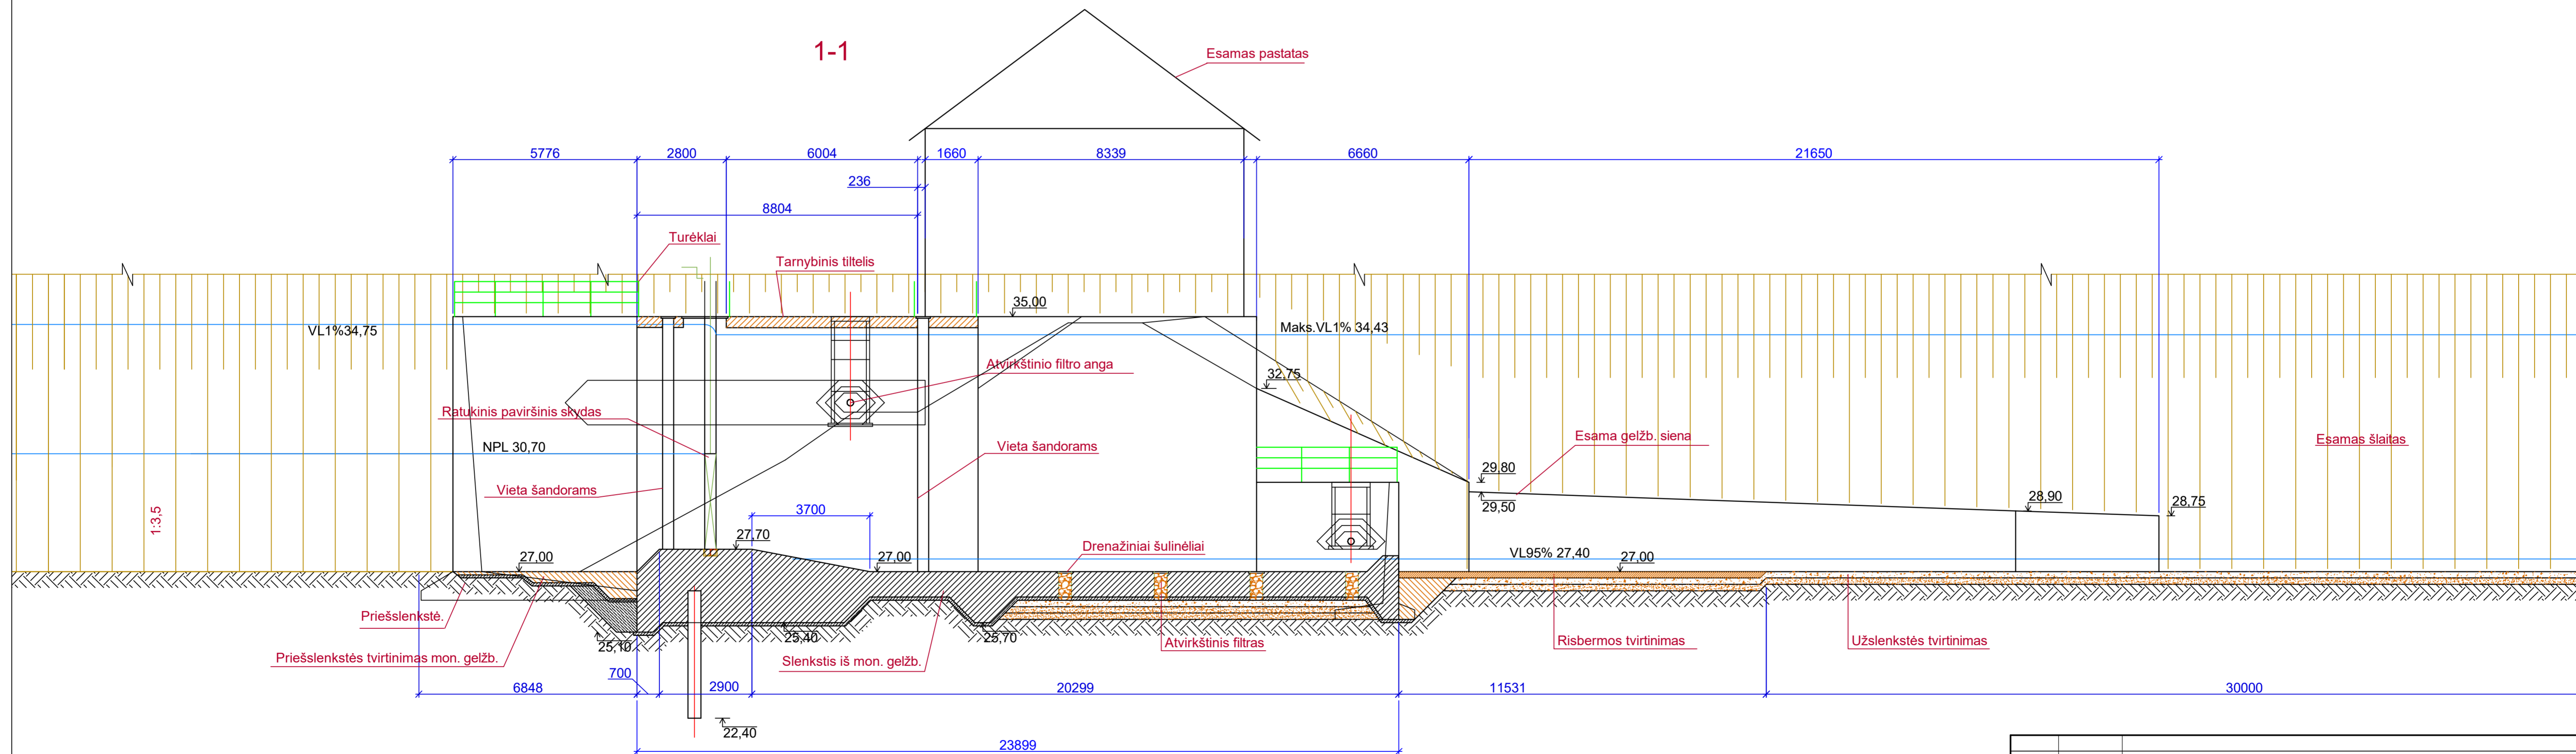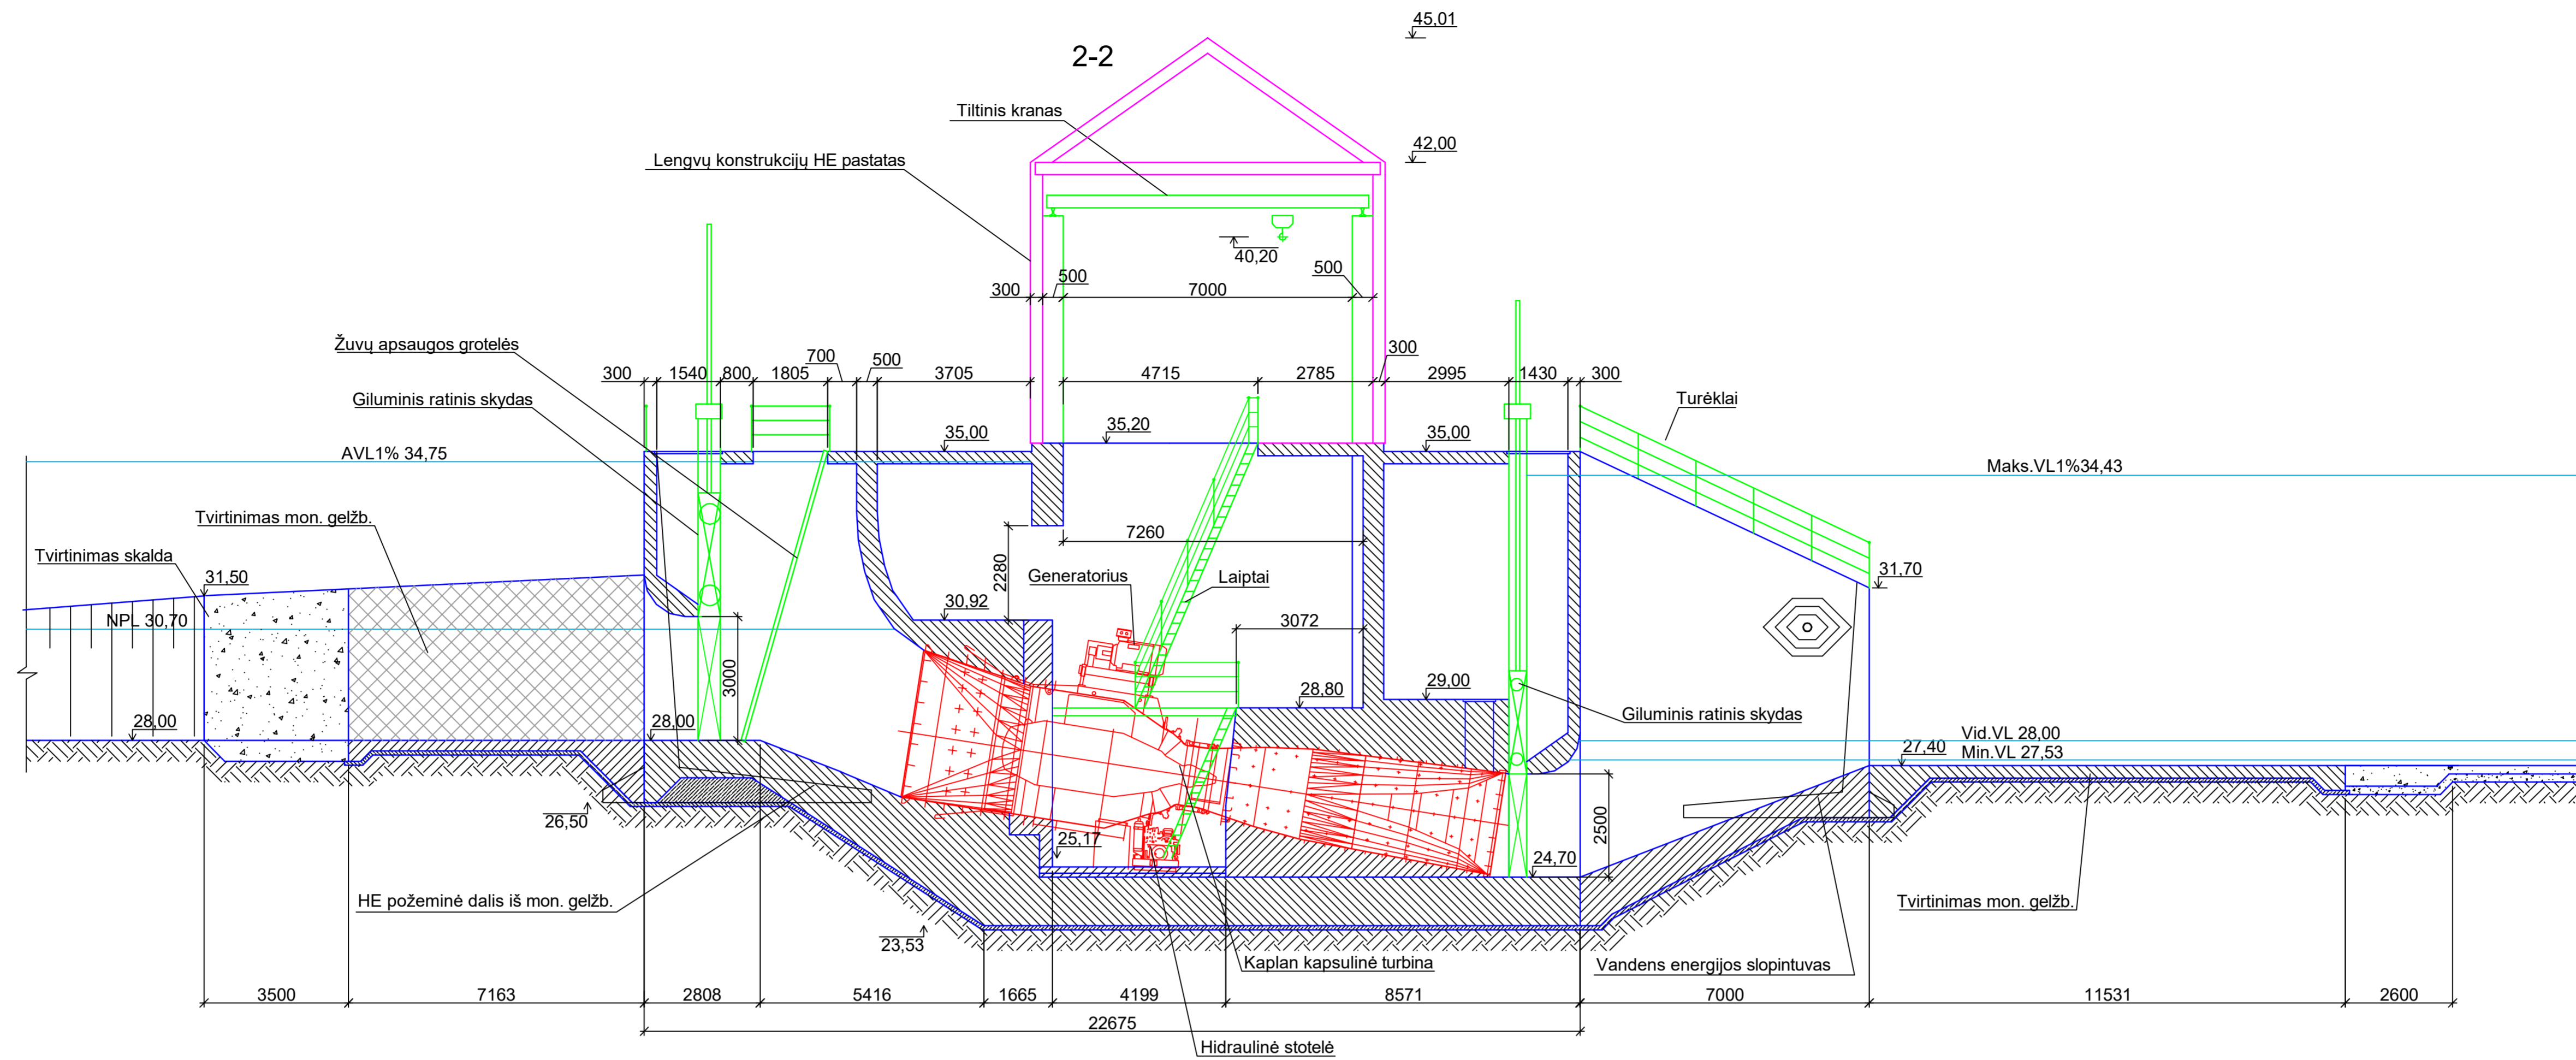


0	2017-11-30	Statybos leidimui, statybai			
LAIDA	IŠLEIDIMO DATA	LAIDOS STATUSAS, KEITIMO PŘEŽASTIS (JEI TAKOMA)			
KVAL. PATV. DOK. NR.	STATYBOS PROJEKTO PAVADINIMAS Hidrotechnikos paskirties ypatingo statinio - hidroelektrinės ir užtvankos ant Šešupės upės, Baltkainio g. 16A K. Naumiestyje, Šakių r. sav., naujos statybos projektiniai pasiūlymai		STATYBOS NUMERIS IR PAVADINIMAS		
19948	PV	Laimontas Jakštas			
17330	PDV	Laimontas Jakštas			
			DOKUMENTO PAVADINIMAS	LAIDA	
			Vandens pertekliaus pralaidos ir hidroelektrinės pjūviai.	0	
			M1:100		
LT	STATYTOJAS IR (ARBA) UŽSAKOVAS	DOKUMENTO ŽYMUO	LAPAS	LAPŲ	
	UAB "Lithido"	HT17/0927/PP-B-04	1	1	


FASADAS TARP AŠIŲ A-B M 1:100

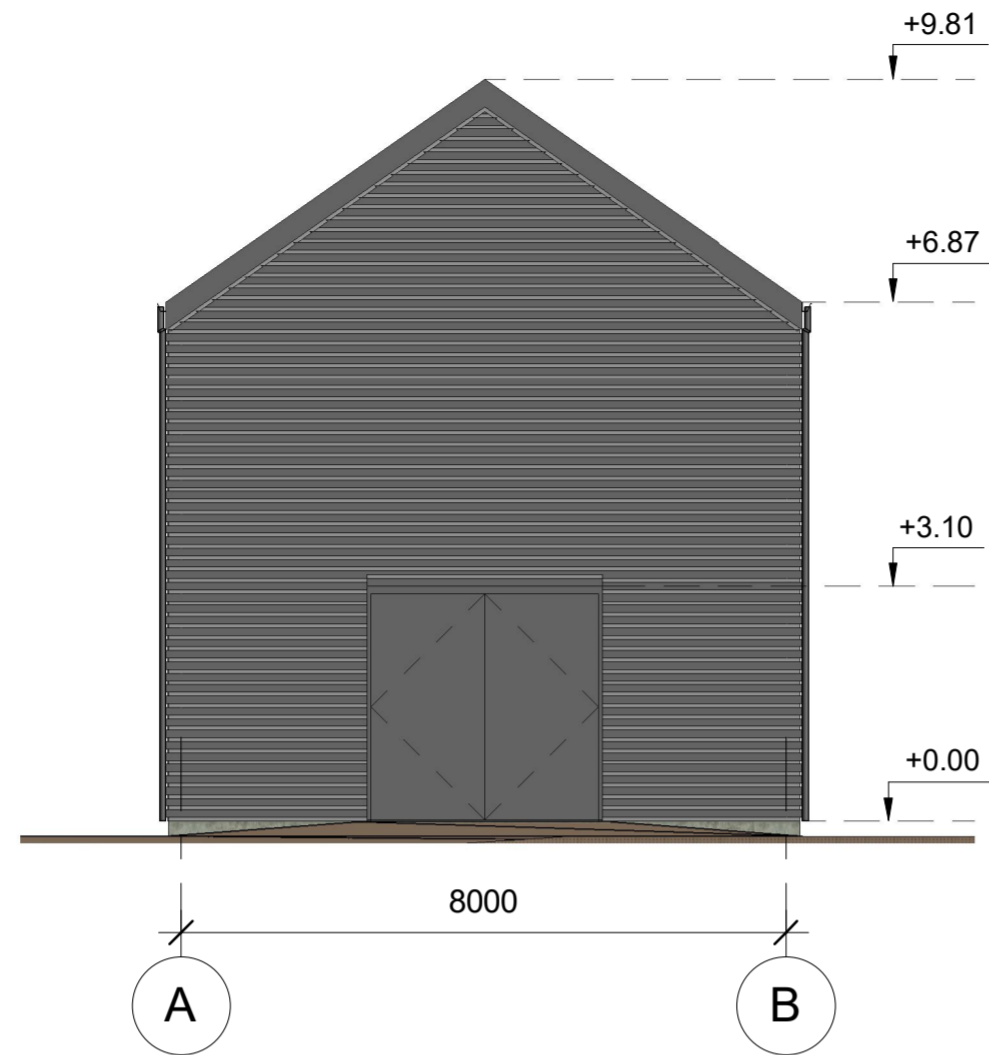


FASADAS TARP AŠIŲ 2-1 M 1:100

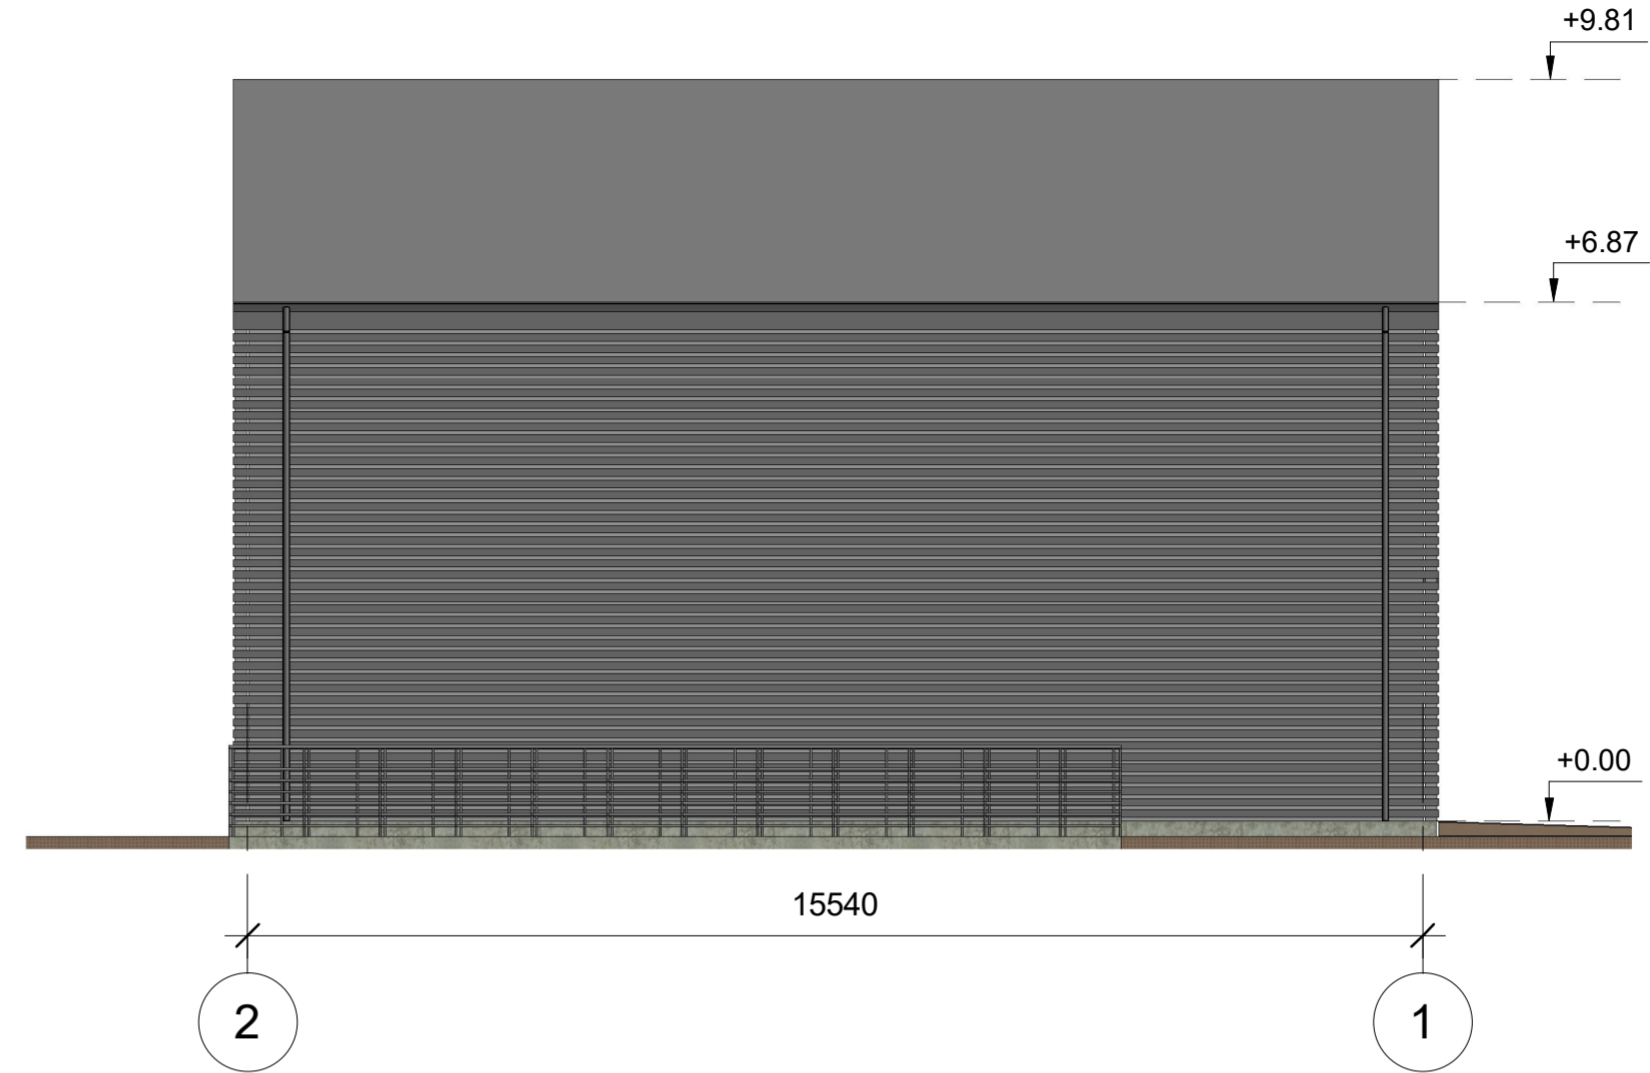

FASADAS TARP AŠIŲ 1-2 M 1:100

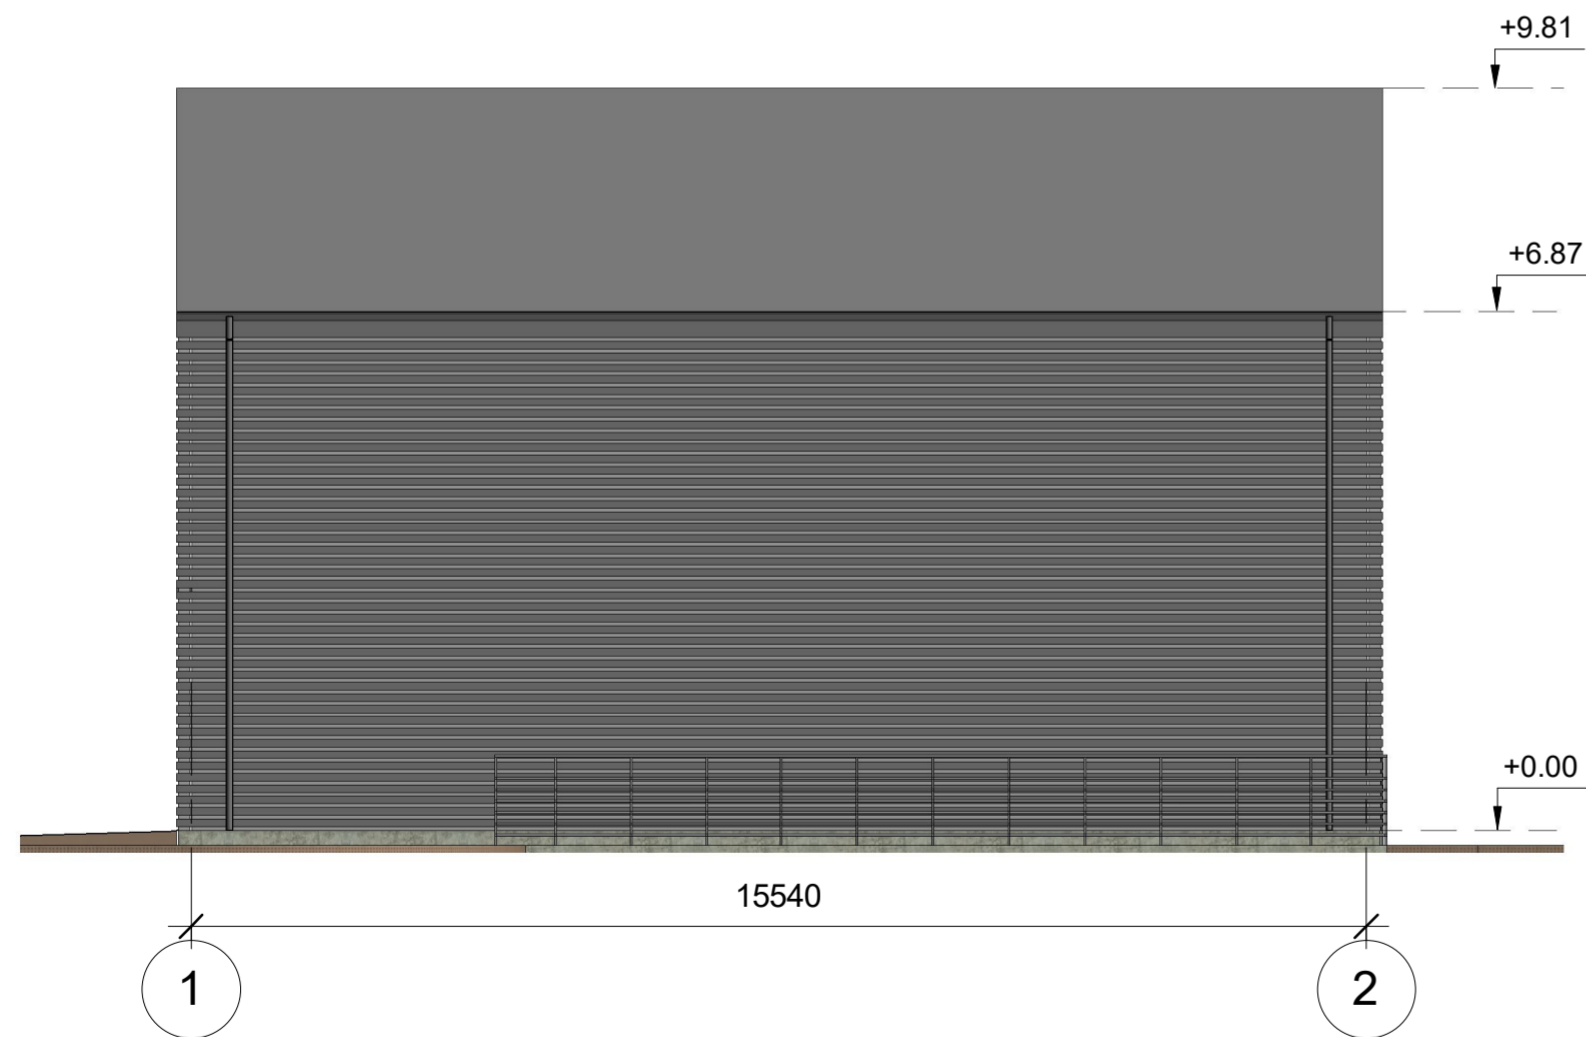


FASADAS TARP AŠIŲ B-A M 1:100

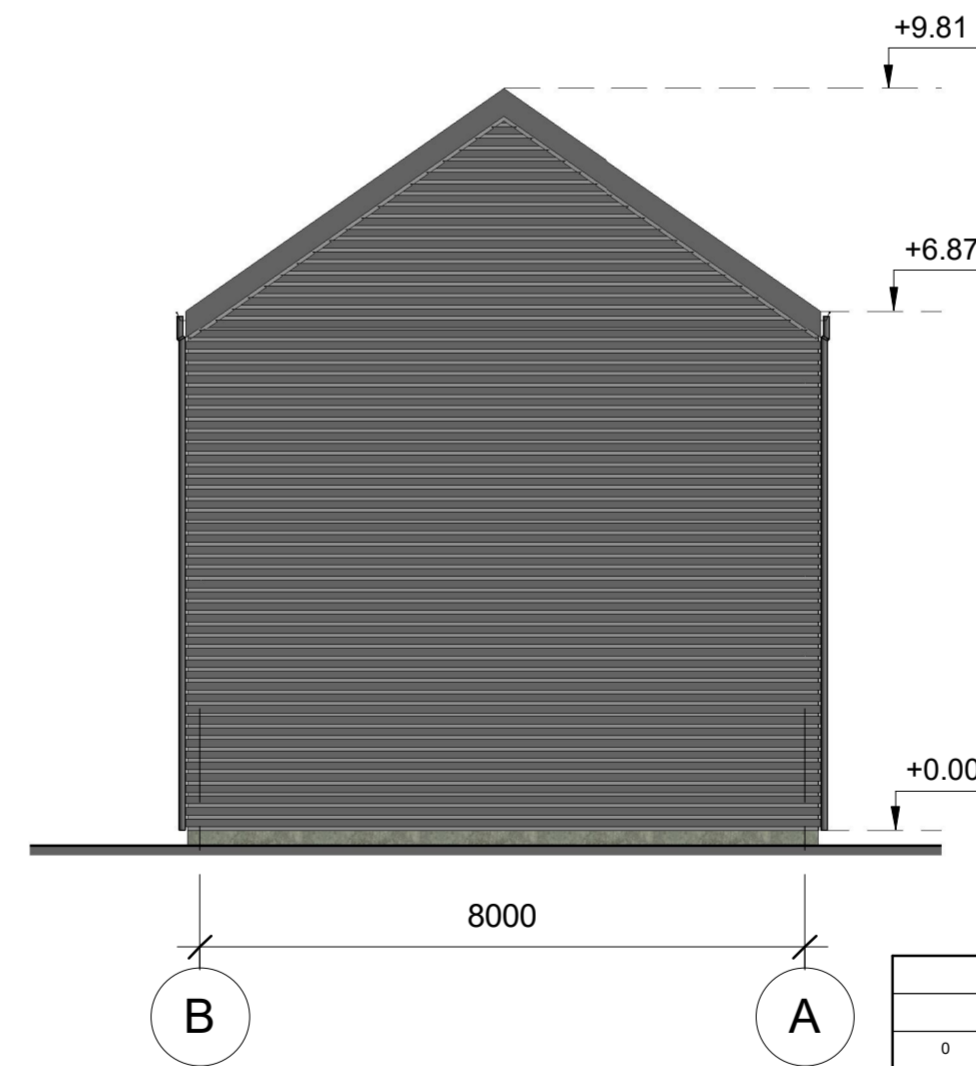

0		2018 03	Statybos leidimui, statybai	
LAIDA	IŠLEIDIMO DATA	LAIDOS STATUSAS, KEITIMO PRIEŽASTIS (JEI TAIKOMA)		
KVAL. PATV. DOK. NR.			STATINIO PROJEKTO PAVADINIMAS	
			Hidrotechnikos paskirties ypatingo statinio - hidroelektrinės ir užtvankos ant Šešupės upės, Baltakalnio g. 16A K. Naumiestyje, Šakių r. sav., naujos statybos projektiniai pasiūlymai	
			STATINIO NUMERIS IR PAVADINIMAS	
19948	PV	Laimontas Jakštas		
17330	PDV	Laimontas Jakštas		
A1765	ARCH	Valda Karoblienė		
DOKUMENTO PAVADINIMAS			LAIDA	
Hidroelektrinės fasadai 1 : 100			0	
LT	STATYTOJAS IR (ARBA) UŽSAKOVAS		DOKUMENTO ŽYMUO	
	UAB "Lithidro"		HT17/0927/PP- B-06	
			LAPAS	LAPŲ
			1	1



0		2018 03	Statybos leidimui, statybai		
LAI DA	IŠLEIDIMO DATA	LAIDOS STATUSAS. KEITIMO PRIEŽASTIS (JEI TAIKOMA)			
KVAL. PATV. DOK. NR.			STATINIO PROJEKTO PAVADINIMAS Hidrotechnikos paskirties ypatingo statinio - hidroelektrinės ir užtvankos ant Šešupės upės, Baltakalnio g. 16A K. Naumiestyje, Šakių r. sav., naujos statybos projektiniai pasiūlymai		
19948	PV	Laimontas Jakštas	STATINIO NUMERIS IR PAVADINIMAS DOKUMENTO PAVADINIMAS Hidroelektrinės vizualizacijos		
17330	PDV	Laimontas Jakštas			
A1765	ARCH	Valda Karoblienė			
STATYTOJAS IR (ARBA) UŽSAKOVAS			DOKUMENTO ŽYMUO	LAPAS	LAPŲ
LT UAB "Lithidro"			HT17/0927/PP- B-07	1	1