


Rekonstruojamo
pastato vieta

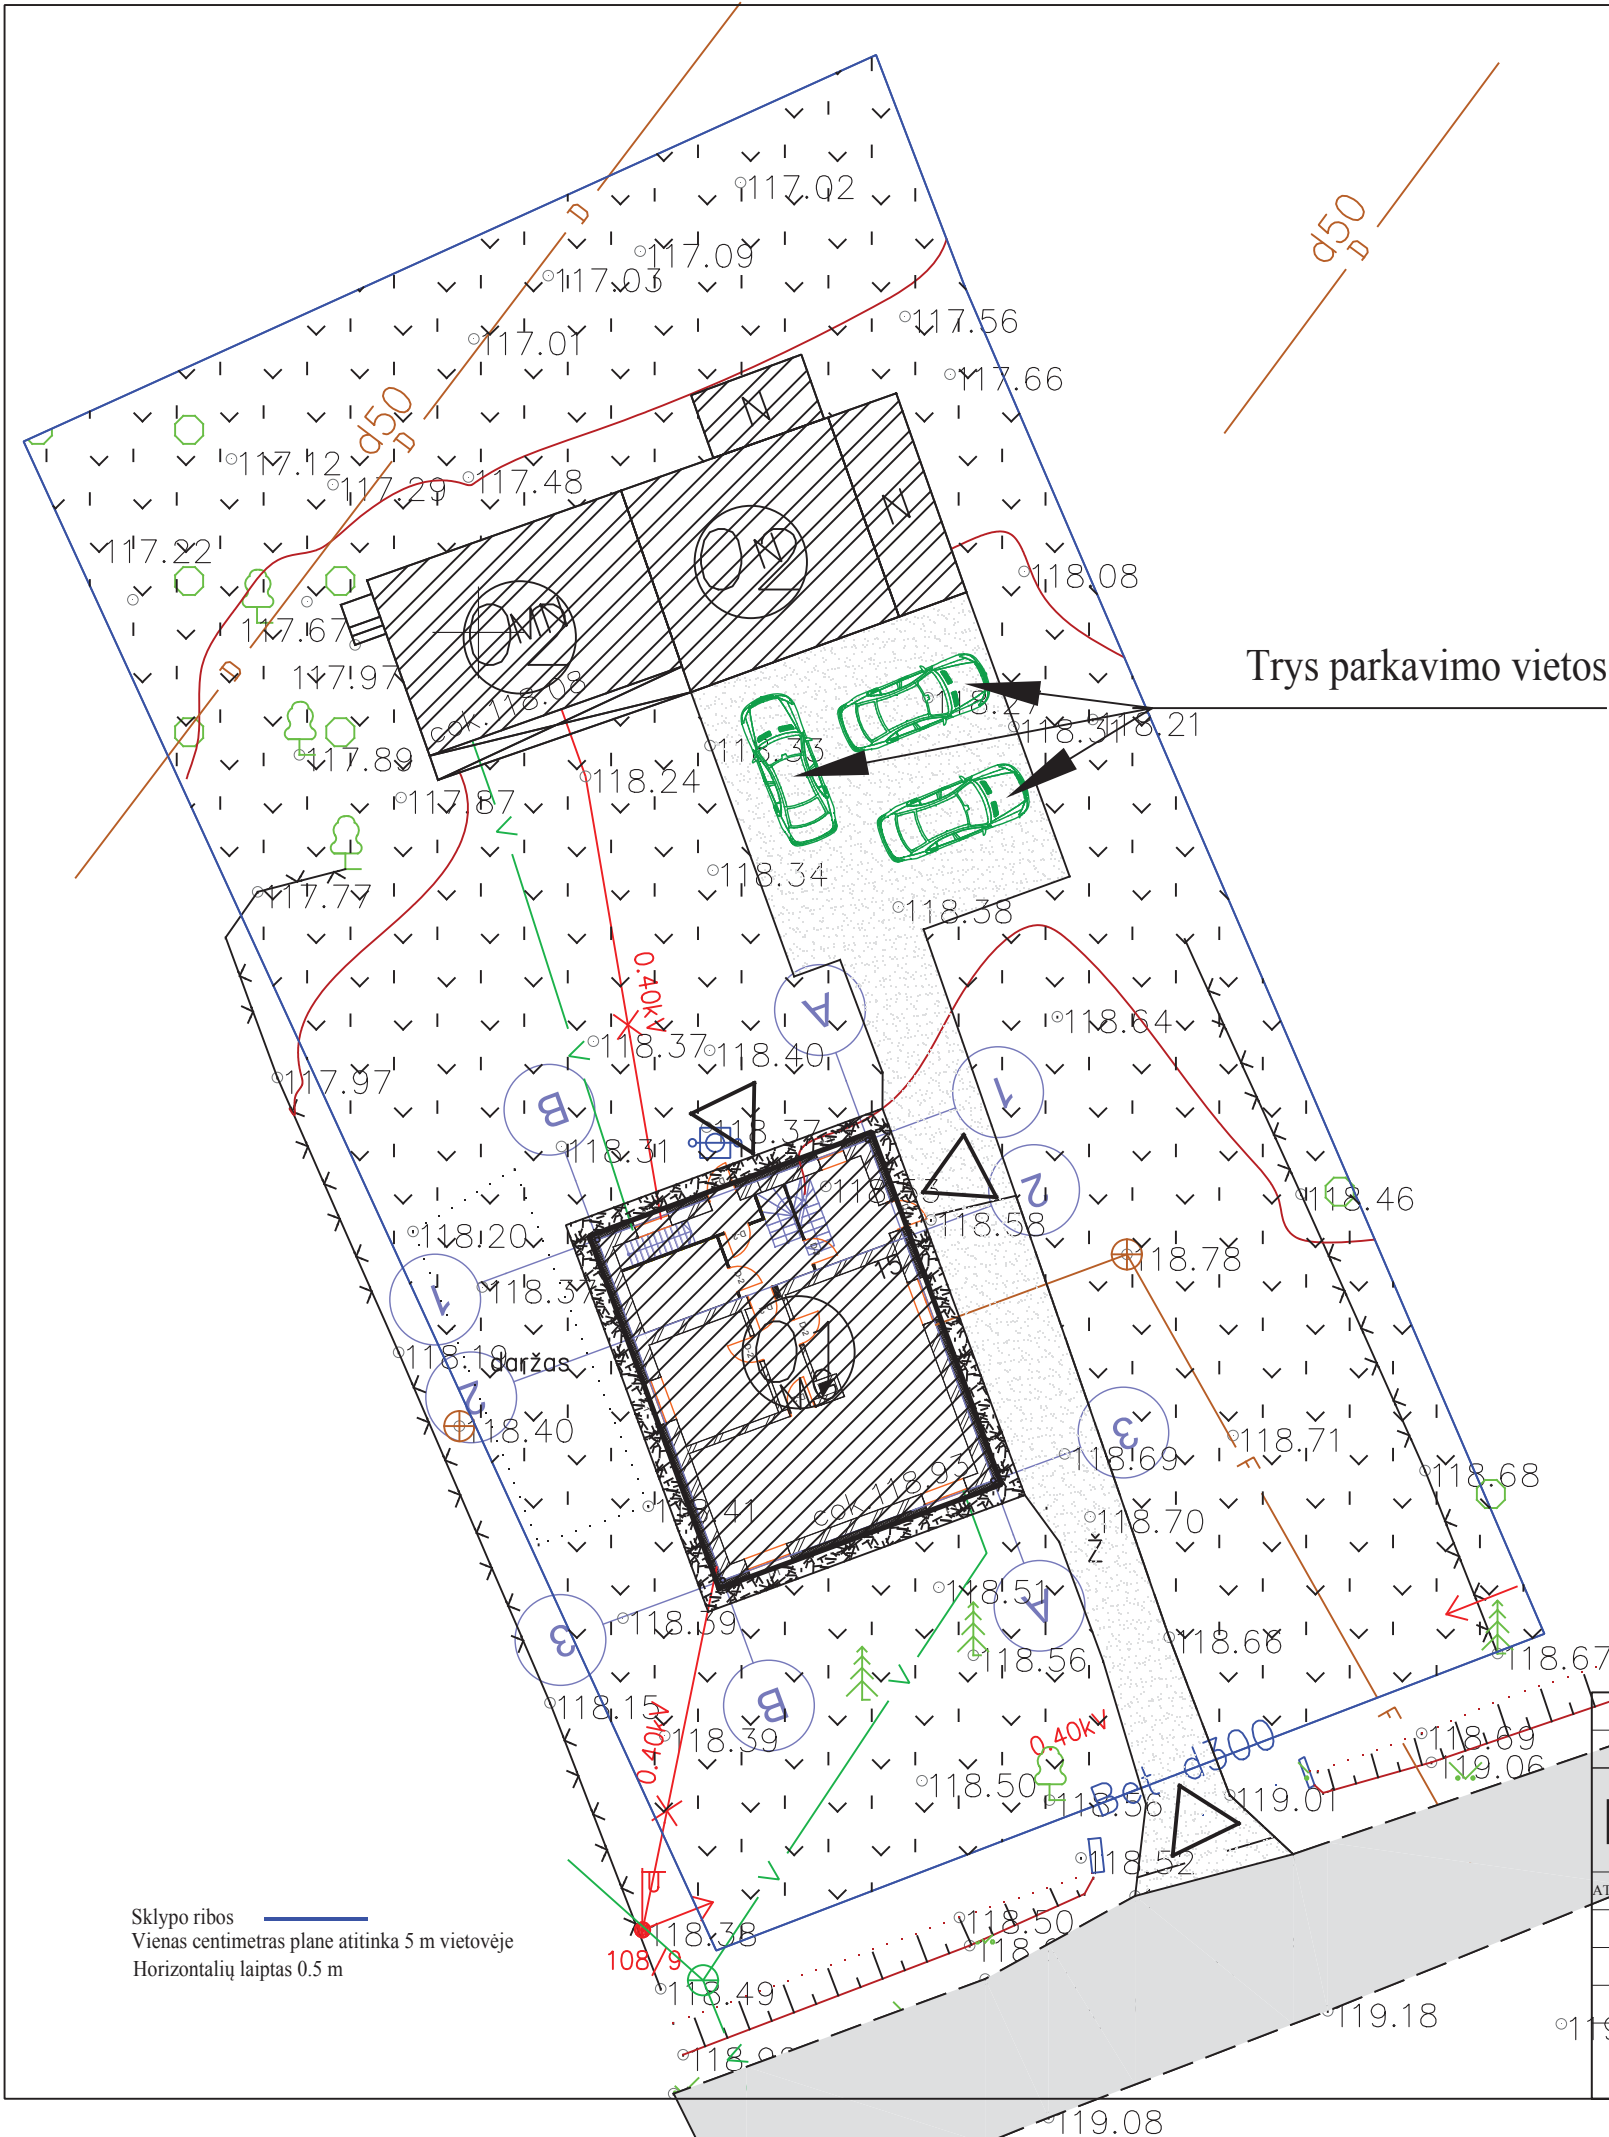

0	2018-04	Statybos leidimui, konkursui ir statybai						
LAIDA	DATA	LAIDOS STATUSAS, KEITIMŲ PRIEŽASTIS (JEI TAIKOMA)						
PROidėja <small>UAB "PROIDEJA", im.k.304255492 Raseinių r.sav., Kalnųjų mstl., Alyvų g.16, tel. +37068270934 www.proideja.lt</small>					PAVADINIMAS Vieno buto gyvenamojo namo, Raseinių r. sav., Raseinių sen., Gruzdiškės k., Šermukšnių g. 15, rekonstravimo projektas			
ATESTATO NR.	PAREIGOS	VARDAS PAVARDĖ	PARAŠAS	DATA	BREŽINYS		LAPO DYDIS	LAIDA
30224	PV	A. Žemkauskas		2018-04			A4	0
32203	PDV	A. Žemkauskas		2018-04	Situacijos planas			
	PDA	G. Jocius		2018-04				
					STATINIO ŠIFRAS	MASTELIS	LAPAS	LAPŲ
RTDP	UŽSAKOVAS	Liucija Aukštakytė			PRO-0091-01-RTDP-SP.B-01	-	1	1




SUTARTINIAI ŽYMĖJIMAI			
①	Rekonstruojamas pastatas		Projektuojamo pastato kontūrai
②	Esami pastatai		Esamų pastatų kontūrai
	Žolynai		Esamas pagrindinis kelias
	Įvažiavimas į teritoriją, patekimas į pastatą		Įrengiama kiemo danga iš skaldos
	Sklypo riba		Nuogrinda iš skaldos aplink cokolį

PASTATO KOORDINATĖS		
Ašių susikirtimo taškas	X koordinatė	Y koordinatė
I-A	6141533.211	446662.884

Trys parkavimo vietos


Sklypo ribos
Vienas centimetras plane atitinka 5 m vietovėje
Horizontalių laiptas 0.5 m

0	2018-04	Statybos leidimui, konkursui ir statybai		
LAIKA	DATA	LAIDOS STATUSAS, KEITIMŲ PRIEŽASTIS (JEI TAIKOMA)		
PROidėja		PAVADINIMAS Vieno buto gyvenamojo namo, Raseinių r. sav., Raseinių sen., Gruzdiškės k., Šermukšnių g. 15, rekonstravimo projektas		
ATTESTATO NR.	PAREIŠOS	VARDAS PAVARDĖ	PARAŠAS	DATA
30224	PV	A. Žemkauskas		2018-04
32203	PDV	A. Žemkauskas		2018-04
	PDA	G. Jocius		2018-04
UŽSAKOVAS	Liucija Aukštakytė			STATINIO ŠIFRAS
RTDP				MASTELIS
		PRO-0091-01-RTDP-SP.B-02		LAPAS
		1:250		LAPŲ
		1		1

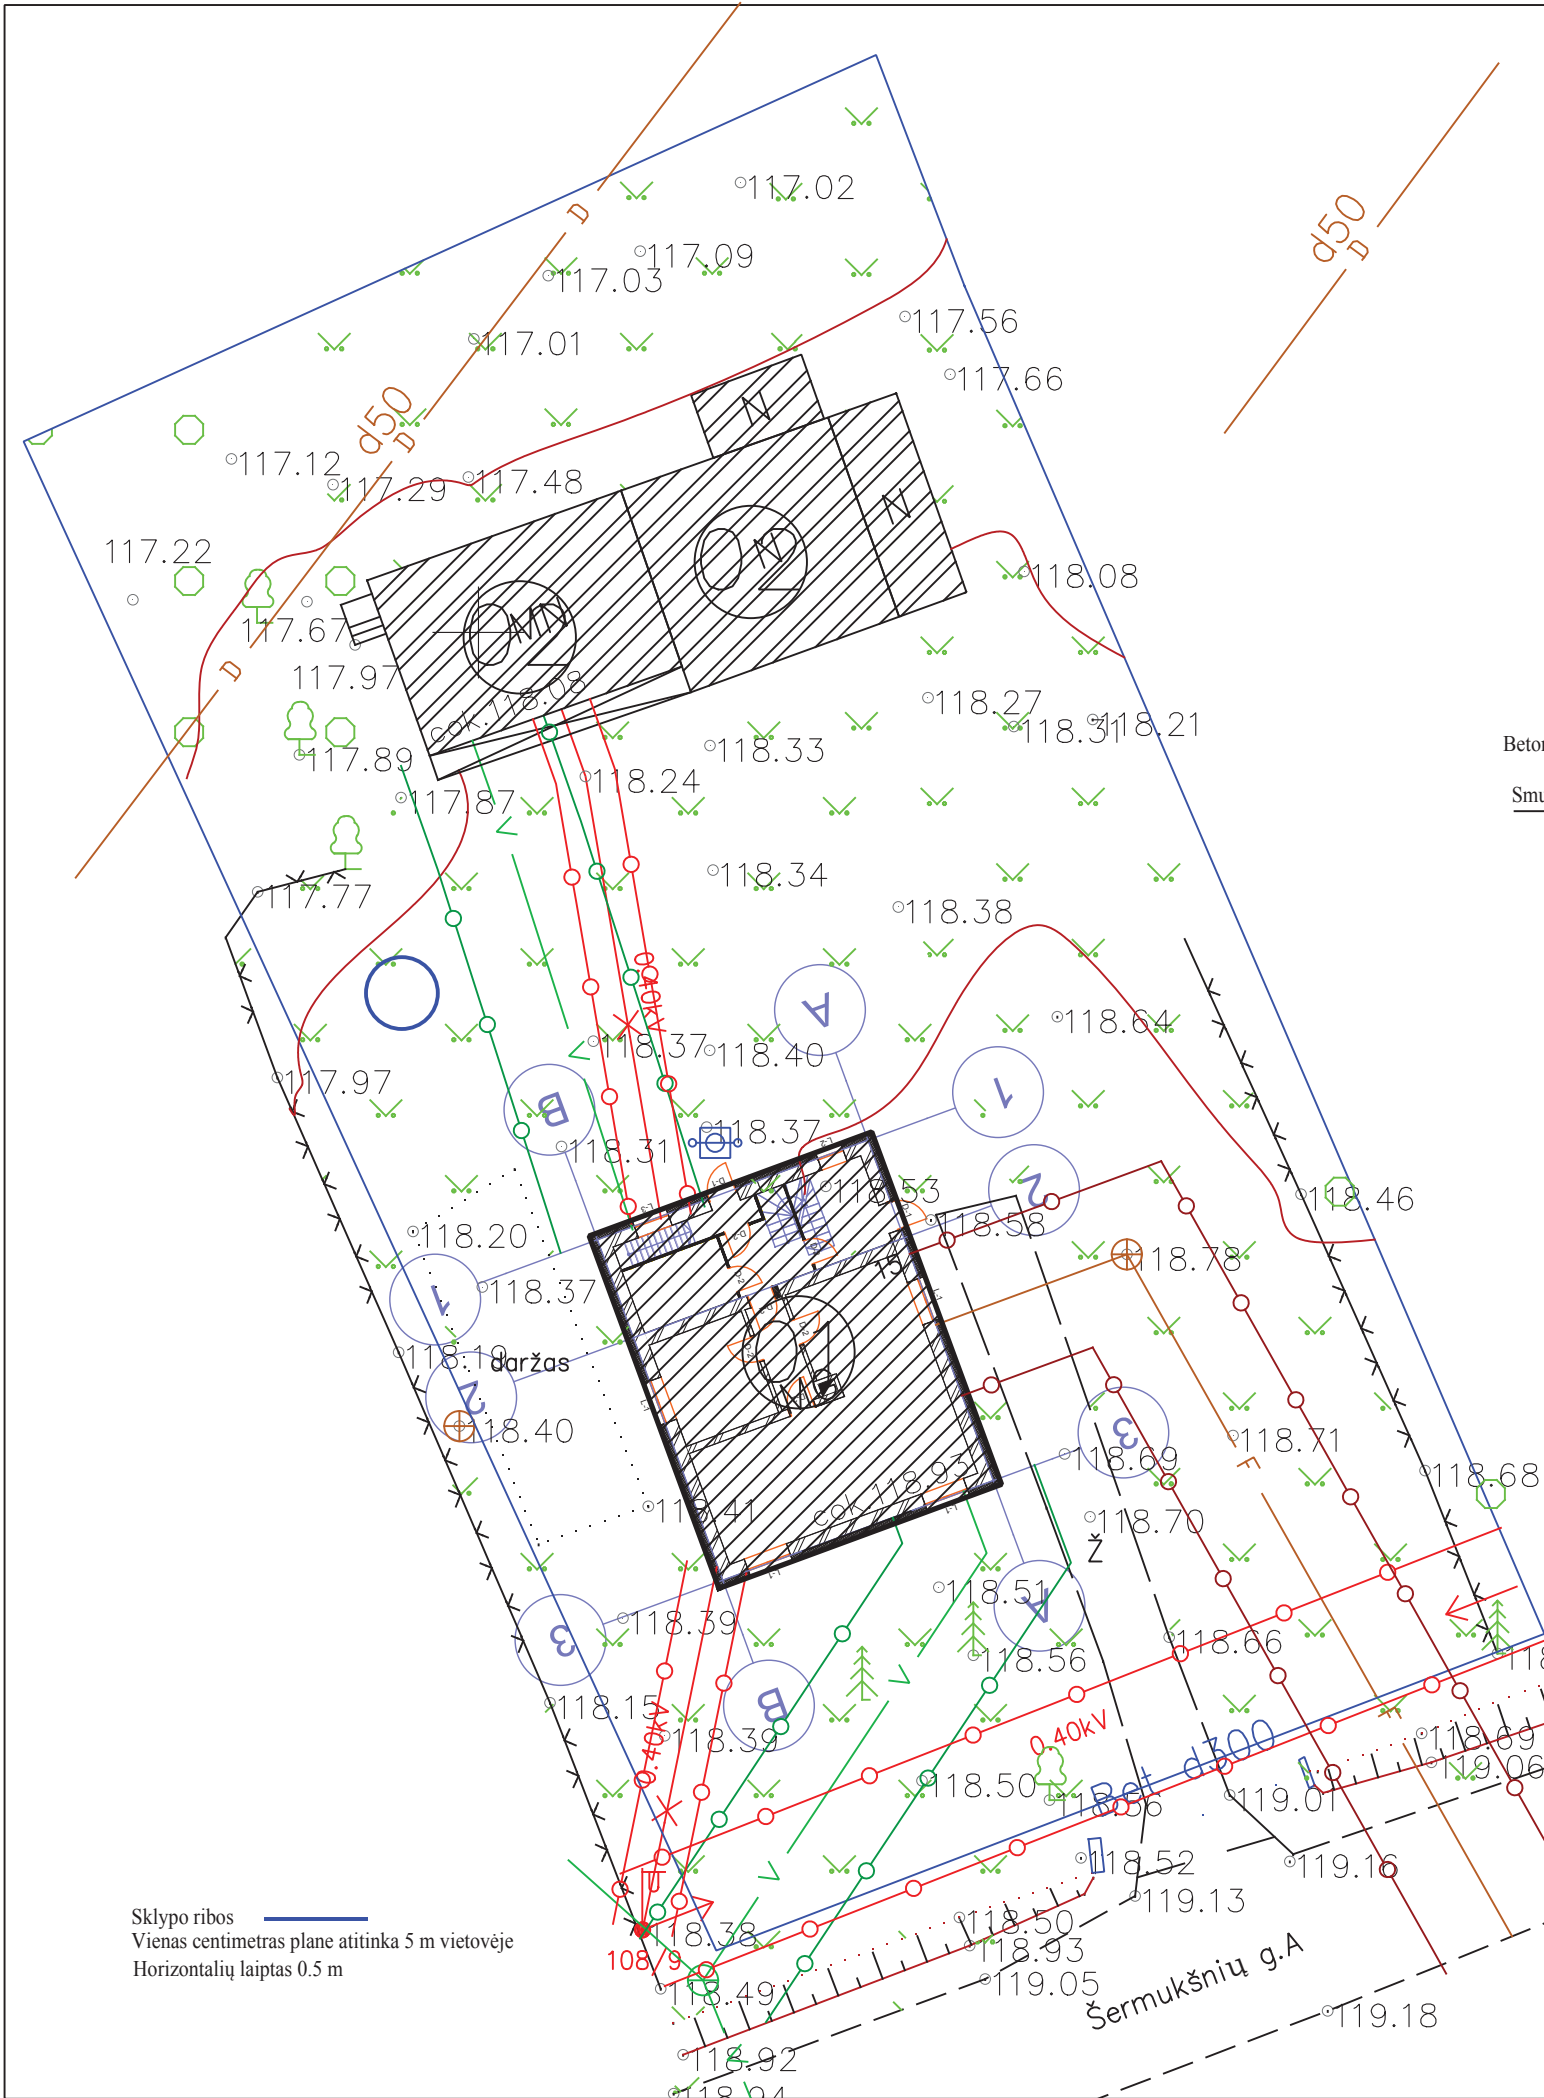


SUTARTINIAI ŽYMĖJIMAI			
①	Rekonstruojamas pastatas		Projektuojamo pastato kontūrai
②	Esami pastatai		Esamų pastatų kontūrai
	Vandentiekio tinklų AZ 2,5 m		Drenažas d50
	Elektros tinklų apsaugos zona 1 m - požeminiai ir 2 m - oriniai linijai		Sklypo riba
	Nuotekų tinklų AZ 2,5 m		Infiltracinis šulinėlis

DANGOS ĮRENGIMAS

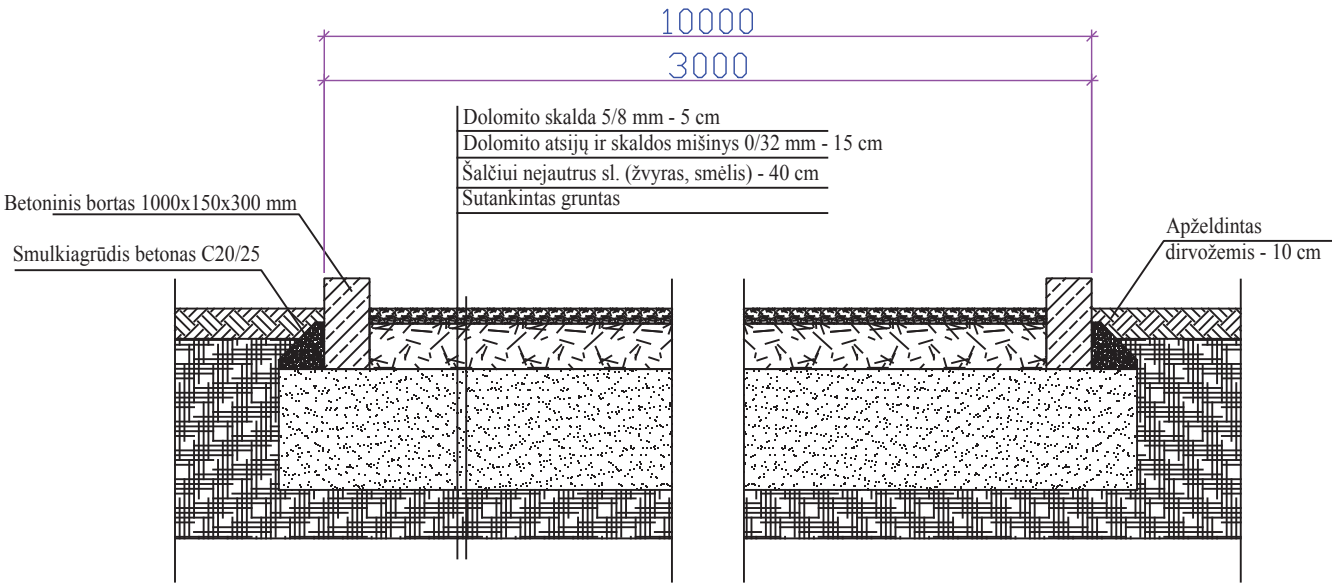


PASTABOS:
Visi inžineriniai tinklai esami ir neprojektuojami.

0	2018-04	Statybos leidimui, konkursui ir statybai		
LAIDA	DATA	LAIDOS STATUSAS, KEITIMŲ PRIEŽASTIS (JEI TAIKOMA)		
PROidėja		PAVADINIMAS Vieno buto gyvenamojo namo, Raseinių r. sav., Raseinių sen., Gruzdiškės k., Šermukšnių g. 15, rekonstravimo projektas		
ATESTATO NR.	PAREIŠOS	VARDAS PAVARDĖ	PARAŠAS	DATA
30224	PV	A. Žemkauskas		2018-04
32203	PDV	A. Žemkauskas		2018-04
	PDA	G. Jocius		2018-04
RTDP	UŽSAKOVAS	Liucija Aukštakytė		
STATINIO ŠIFRAS				MASTELIS
PRO-0091-01-RTDP-SP.B-03				1:250
LAPAS				LAPŲ
1				1

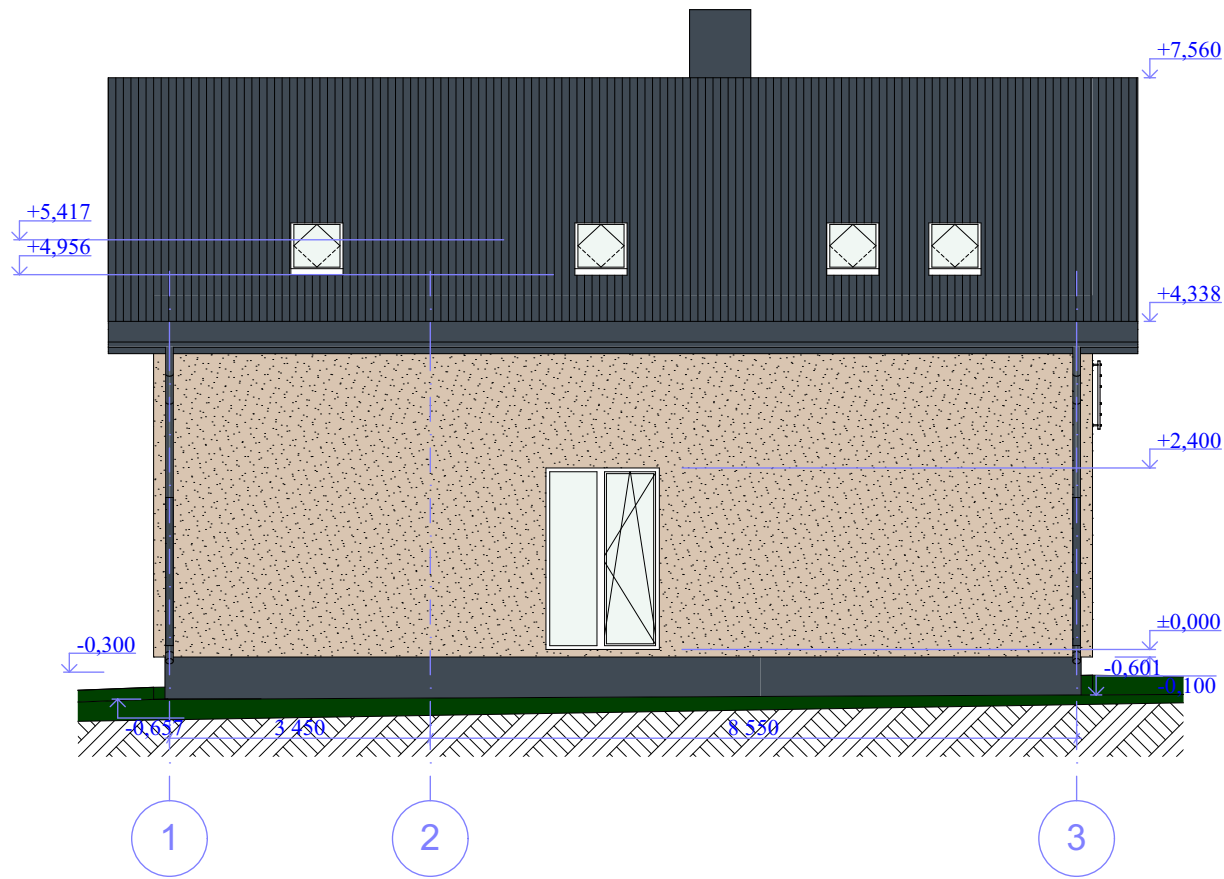

Vakarinis fasadas

1:100

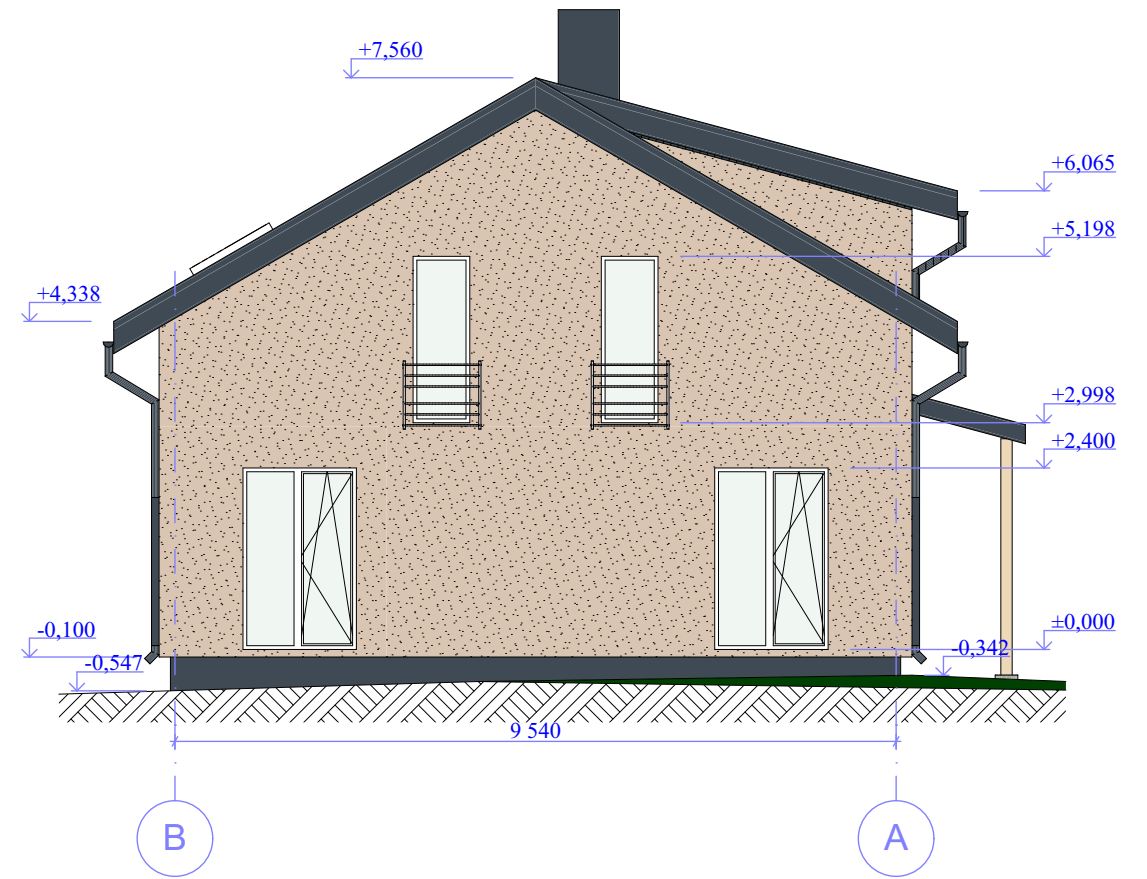

Pietinis fasadas

1:100

0	2018-04	Statybos leidimui, konkursui ir statybai					
LAIDA	DATA	LAIDOS STATUSAS, KEITIMŲ PRIEŽASTIS (JEI TAIKOMA)					
PROidėja <small>UAB "PROIDĖJA", įm.k.304255492 Raseinių r. sav., Kalmių mstl., Alyvų g.16, tel. +37068270934 www.proideja.lt</small>				PAVADINIMAS Vieno buto gyvenamojo namo, Raseinių r. sav., Raseinių sen., Gruzdiškės k., Šermukšnių g. 15, rekonstravimo projektas			
ATESTATO NR.	PARĖIGOS	VARDAS PAVARDĖ	PARAŠAS	DATA	BRĖŽINYS		LAPO DYDIS
30224	PV	A. Žemkauskas		2018-04	Fasadai (vakarinis, pietinis)		A-3
26333	PDV	A. Žemkauskas		2018-04			0
	PDA	G. Jocius		2018-04	STATINIO ŠIFRAS	MASTELIS	LAPAS
RTDP	UŽSAKOVAS Liucija Aukštakytė				PRO-0091-01-RTDP-SA.B-01	1:100	1



	2018-04	Statybos leidimui, konkursui ir statybai						
LAIDA	DATA	LAIDOS STATUSAS, KEITIMŲ PRIEŽASTIS (JEI TAIKOMA)						
<div>PROideja</div>		UAB "PROIDEJA", įm.k.304255492 Raseinių r.sav., Kalmųjų mstl., Alyvų g.16, tel. +37068270934 www.proideja.lt		PAVADINIMAS Vieno buto gyvenamojo namo, Raseinių r. sav., Raseinių sen., Gruzdiškės k., Šermukšnių g. 15, rekonstravimo projektas				
ATESTATO NR.	PAREIGOS	VARDAS PAVARDĖ	PARAŠAS	DATA	BRĖŽINYS	LAPO DYDIS	LAIDA	
30224	PV	A. Žemkauskas		2018-04	Fasadai (rytinis, šiaurinis)	A-3	0	
26333	PDV	A. Žemkauskas		2018-04				
	PDA	G. Jocius		2018-04	STATINIO ŠIFRAS	MASTELIS	LAPAS	LAPŲ
RTDP	UŽSAKOVAS Liucija Aukštakytė			PRO-0091-01-RTDP-SA.B-02			1	1



0	2018-04	Statybos leidimui, konkursui ir statybai							
LAIDA	DATA	LAIDOS STATUSAS, KEITIMŲ PRIEŽASTIS (JEI TAIKOMA)							
<div><div>PROidėja</div><div><div>UAB "PROIDĖJA", įm.k.304255492 Raseinių r. sav., Kalmių mstl., Alyvų g.16, tel. +37068270934 www.proideja.lt</div></div></div>					PAVADINIMAS Vieno buto gyvenamojo namo, Raseinių r. sav., Raseinių sen., Gruzdiškės k., Šermukšnių g. 15, rekonstravimo projektas				
ATESTATO NR.	PARĖIGOS	VARDAS PAVARDĖ	PARAŠAS	DATA	BRĖŽINYS Fasadų vizualizacijos		LAPO DYDIS	LAIDA	
30224	PV	A. Žemkauskas		2018-04			A-3	0	
26333	PDV	A. Žemkauskas		2018-04					
	PDA	G. Jocius		2018-04	STATINIO ŠIFRAS		MASTELIS	LAPAS	LAPŲ
RTDP	UŽSAKOVAS Liucija Aukštakytė				PRO-0091-01-RTDP-SA.B-03			1	1




0	2018-04	Statybos leidimui, konkursui ir statybai							
LAIDA	DATA	LAIDOS STATUSAS, KEITIMŲ PRIEŽASTIS (JEI TAIKOMA)							
<div><div>PROidėja</div><div><div>UAB "PROIDĖJA", įm.k.304255492 Raseinių r.sav., Kalmių mstl., Alyvų g.16, tel. +37068270934 www.proideja.lt</div></div></div>					PAVADINIMAS Vieno buto gyvenamojo namo, Raseinių r. sav., Raseinių sen., Gruzdiškės k., Šermukšnių g. 15, rekonstravimo projektas				
ATESTATO NR.	PAREIGOS	VARDAS PAVARDĖ	PARAŠAS	DATA	BRĖŽINYS Fasadų vizualizacijos		LAPO DYDIS	LAIDA	
30224	PV	A. Žemkauskas		2018-04			A-3	0	
26333	PDV	A. Žemkauskas		2018-04					
	PDA	G. Jocius		2018-04	STATINIO ŠIFRAS		MASTELIS	LAPAS	LAPŲ
RTDP	UŽSAKOVAS Liucija Aukštakytė				PRO-0091-01-RTDP-SA.B-04			1	1



0	2018-04	Statybos leidimui, konkursui ir statybai							
LAIDA	DATA	LAIDOS STATUSAS, KEITIMŲ PRIEŽASTIS (JEI TAIKOMA)							
<div><div>PROidėja</div><div><div>UAB "PROIDĖJA", įm.k.304255492 Raseinių r. sav., Kalmių mstl., Alyvų g.16, tel. +37068270934 www.proideja.lt</div></div></div>					PAVADINIMAS Vieno buto gyvenamojo namo, Raseinių r. sav., Raseinių sen., Gruzdiškės k., Šermukšnių g. 15, rekonstravimo projektas				
ATESTATO NR.	PAREIGOS	VARDAS PAVARDĖ	PARAŠAS	DATA	BRĖŽINYS Fasadų vizualizacijos		LAPO DYDIS	LAIDA	
30224	PV	A. Žemkauskas		2018-04			A-3	0	
26333	PDV	A. Žemkauskas		2018-04					
	PDA	G. Jocius		2018-04	STATINIO ŠIFRAS		MASTELIS	LAPAS	LAPŲ
RTDP	UŽSAKOVAS Liucija Aukštakytė				PRO-0091-01-RTDP-SA.B-05			1	1



0	2018-04	Statybos leidimui, konkursui ir statybai							
LAIDA	DATA	LAIDOS STATUSAS, KEITIMŲ PRIEŽASTIS (JEI TAIKOMA)							
<div>PROidėja</div> <div>UAB "PROIDĖJA", įm.k.304255492 Raseinių r.sav., Kalmių mstl., Alyvų g.16, tel. +37068270934 www.proideja.lt</div>					PAVADINIMAS Vieno buto gyvenamojo namo, Raseinių r. sav., Raseinių sen., Gruzdiškės k., Šermukšnių g. 15, rekonstravimo projektas				
ATESTATO NR.	PAREIGOS	VARDAS PAVARDĖ	PARAŠAS	DATA	BRĖŽINYS Fasadų vizualizacijos		LAPO DYDIS	LAIDA	
30224	PV	A. Žemkauskas		2018-04			A-3	0	
26333	PDV	A. Žemkauskas		2018-04					
	PDA	G. Jocius		2018-04	STATINIO ŠIFRAS		MASTELIS	LAPAS	LAPŲ
RTDP	UŽSAKOVAS Liucija Aukštakytė				PRO-0091-01-RTDP-SA.B-06			1	1

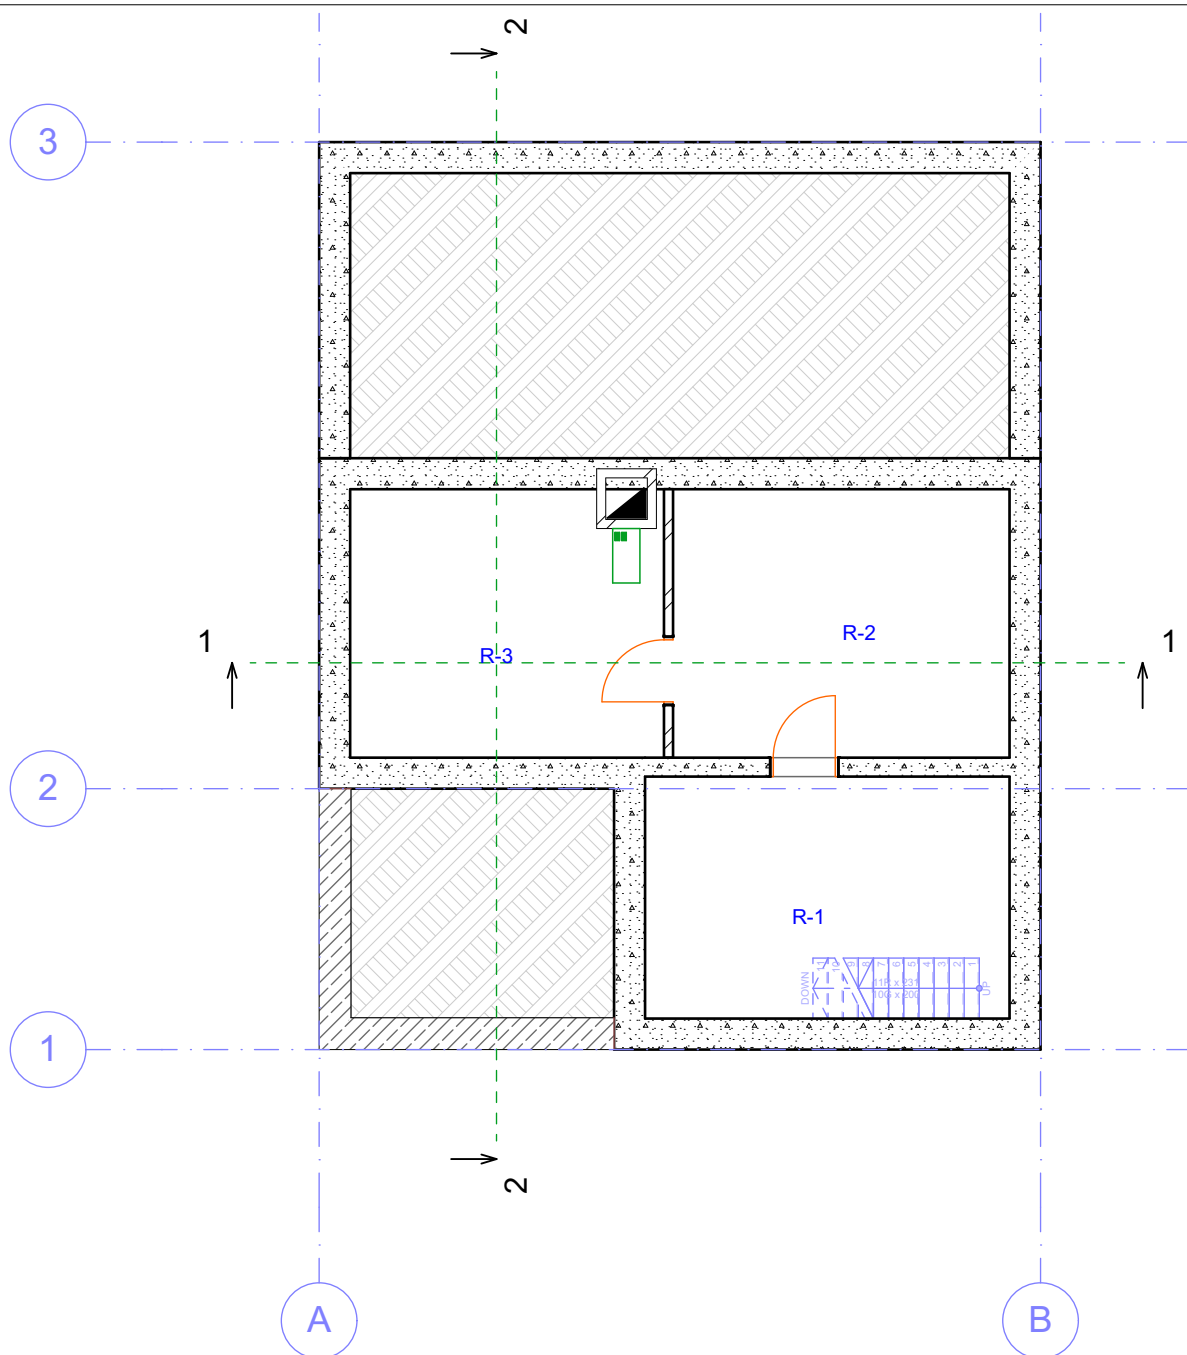


EKPLIKACIJA		
Patalpos Nr.	Patalpos pavadinimas	Plotas, m²
---	---	---
R-1	Rūsys	15,42
R-2	Rūsys	15,80
R-3	Katilinė	14,73
		45,95 m²

Rūsio planas


1:100

0	2018-04	Statybos leidimui, konkursui ir statybai		
LAIDA	DATA	LAIDOS STATUSAS, KEITIMŲ PRIEŽASTIS (JEI TAIKOMA)		
PROidėja <small>UAB "PROIDĖJA", įm.k. 304255492 Raseinių r.sav., Kalnujų mstl., Alyvų g.16, tel. +37068270934 www.proideja.lt</small>		PAVADINIMAS Vieno buto gyvenamojo namo, Raseinių r. sav., Raseinių sen., Gruzdiškės k., Šermukšnių g. 15, rekonstravimo projektas		
		BREŽINYS		
ATESTATO NR.	PARIGOS	VARDAS PAVARDĖ	PARAŠAS	DATA
30224	PV	A. Žemkauskas		2018-04
26333	PDV	A. Žemkauskas		2018-04
	PDA	G. Jocius		2018-04
RTDP		UŽSAKOVAS	Liucija Aukštakytė	
		STATINIO ŠIFRAS		MASTELIS
		PRO-0091-01-RTDP-SA.B-07		
		LAPAS		LAPŲ
		1		1

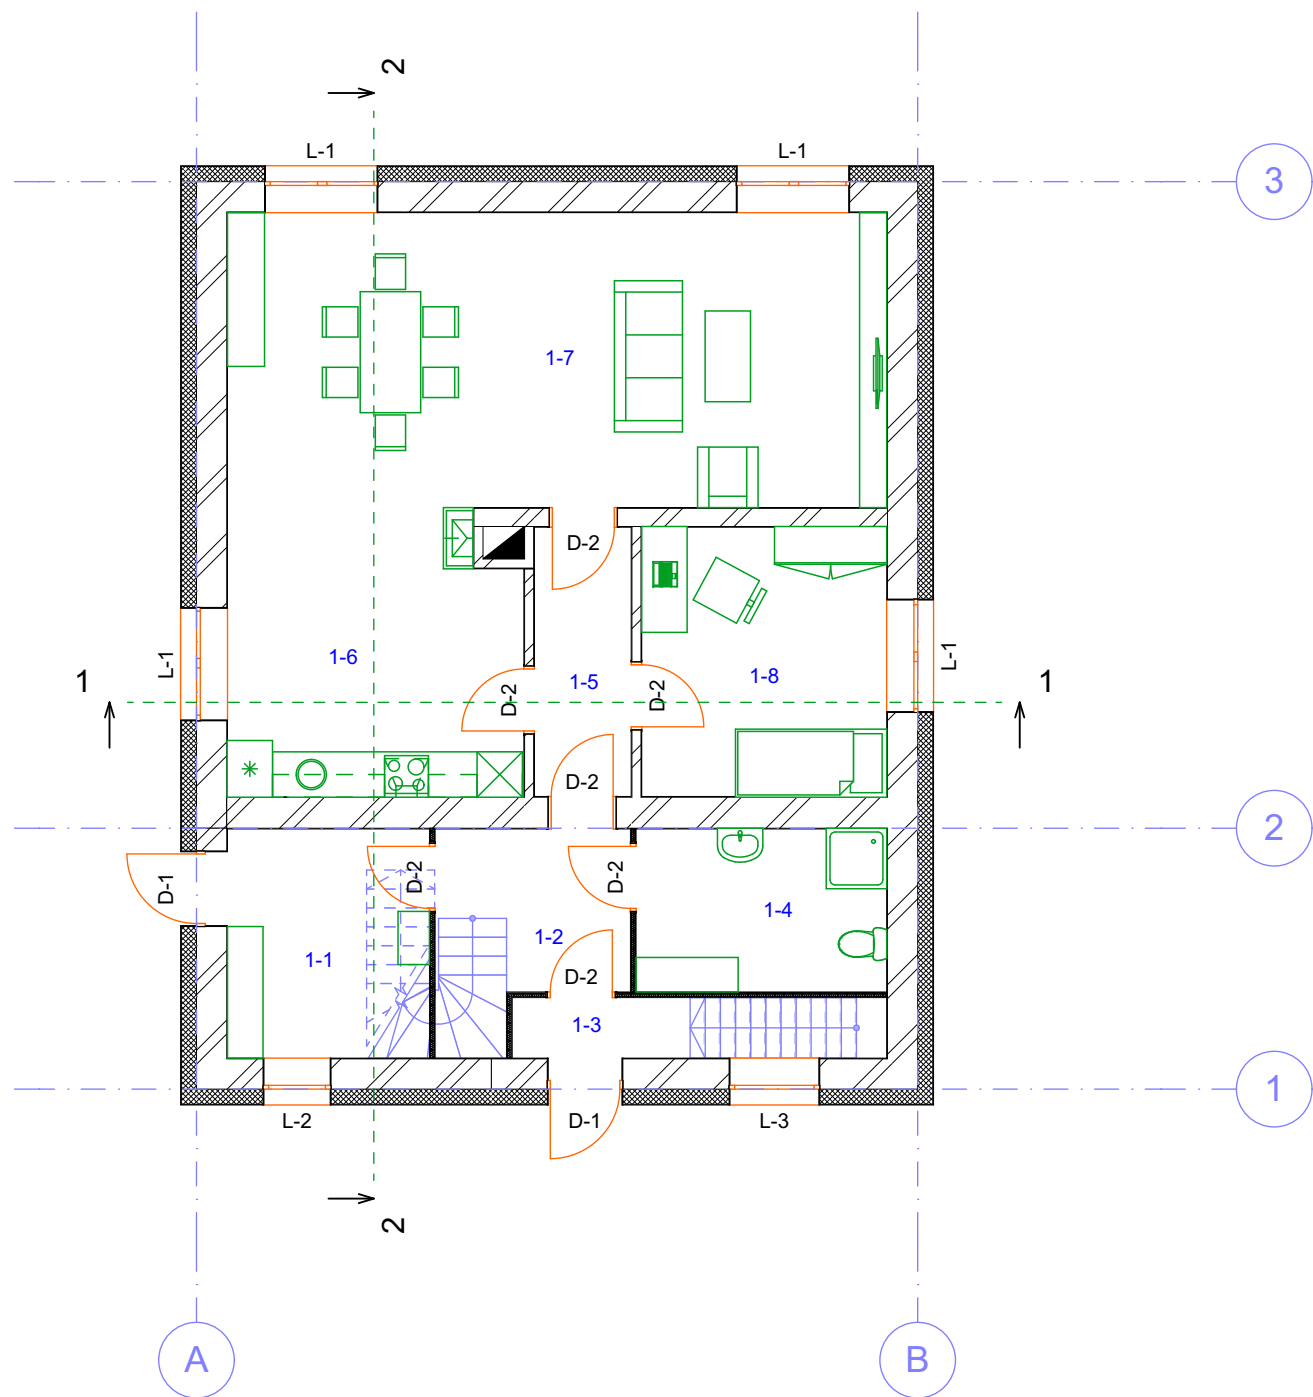

Aukšto planas su baldais

1:100

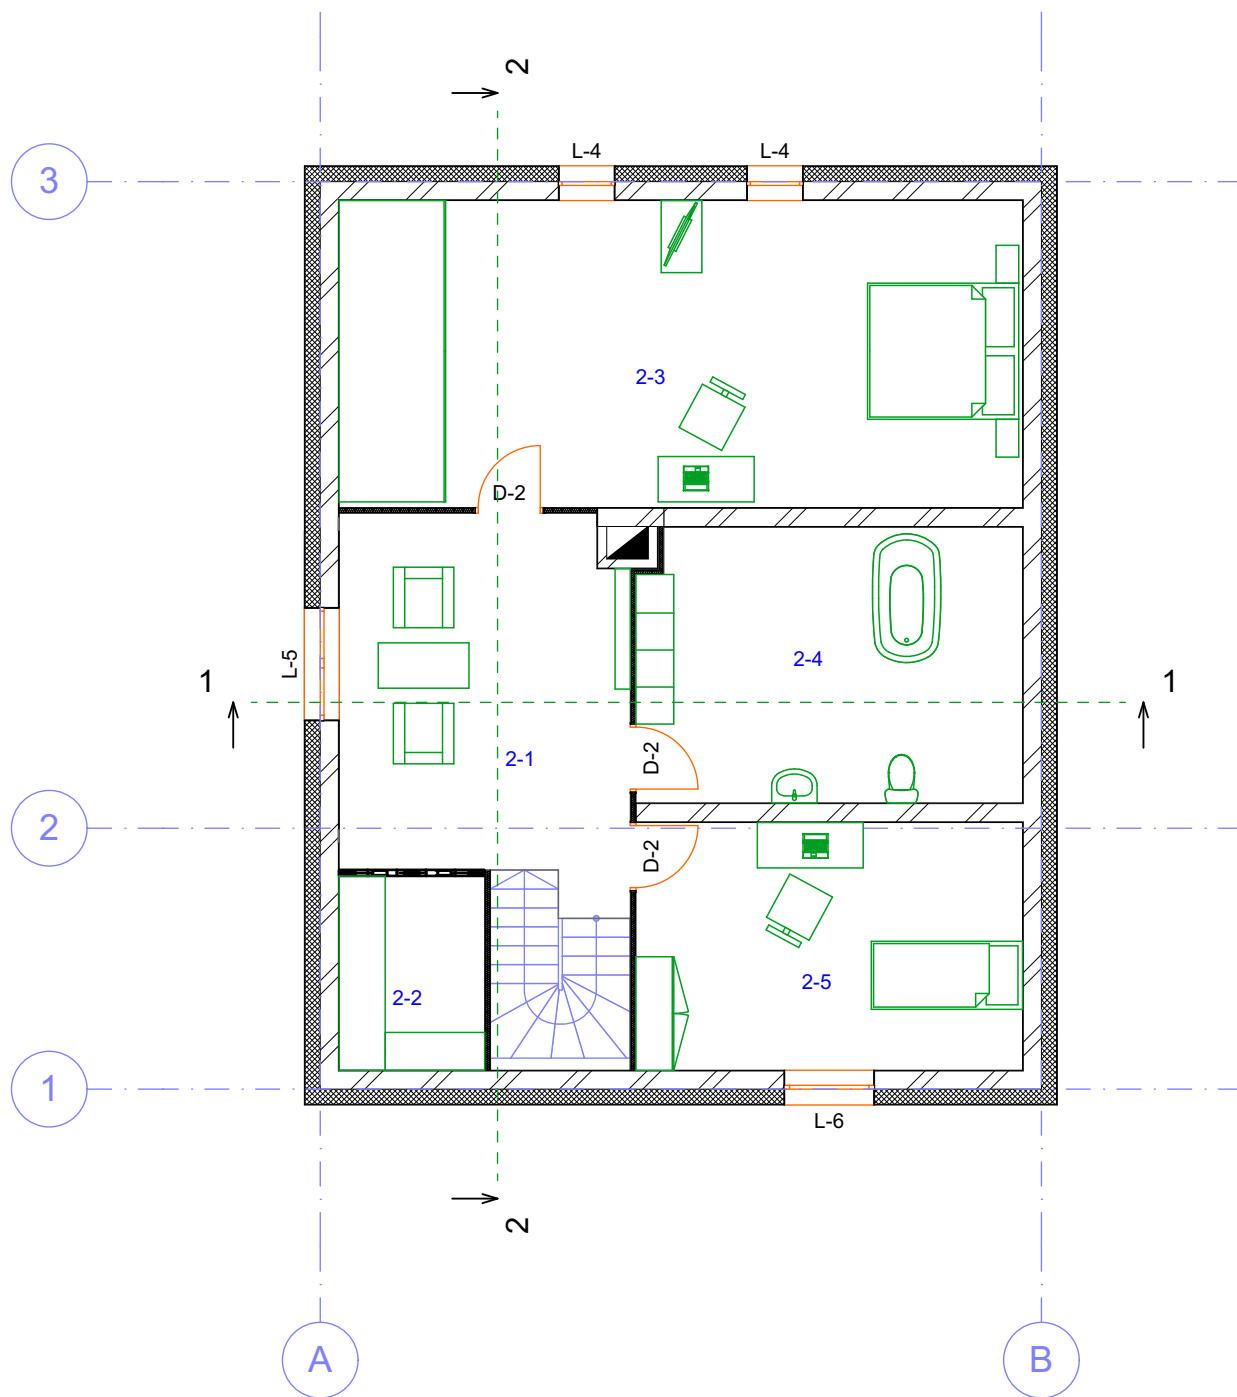


Mansardos planas su baldais

1:100


EKSPLIKACIJA		
Patalpos Nr.	Patalpos pavadinimas	Plotas, m²
1-1	Tambūras	7,09
1-2	Koridorius	4,62
1-3	Koridorius	1,88
1-4	Vonia, tualetas	7,18
1-5	Koridorius	4,53
1-6	Virtuvė	14,44
1-7	Svetainė	34,01
1-8	Kambarys	11,57
2-1	Holas	18,45
2-2	Drabužinė	4,23
2-3	Miegamasis	33,95
2-4	Vonia, tualetas	17,13
2-5	Kambarys	15,60
		174,68 m²

0	2018-04	Statybos leidimui, konkursui ir statybai							
LAIDA	DATA	LAIDOS STATUSAS, KEITIMŲ PRIEŽASTIS (JEI TAIKOMA)							
<div>PROidėja</div> <div>UAB "PROIDĖJA", įm.k.304255492 Raseinių r.sav., Kalmių mstl., Alyvų g.16, tel. +37068270934 www.proideja.lt</div>					PAVADINIMAS Vieno buto gyvenamojo namo, Raseinių r. sav., Raseinių sen., Gruzdiškės k., Šermukšnių g. 15, rekonstravimo projektas				
ATESTATO NR.	PARĖIGOS	VARDAS PAVARDĖ	PARAŠAS	DATA	BRĖŽINYS			LAPO DYDIS	LAIDA
30224	PV	A. Žemkauskas		2018-04	Aukšto ir mansardos su baldų išdėstymu planai			A-3	0
26333	PDV	A. Žemkauskas		2018-04					
	PDA	G. Jocius		2018-04	STATINIO ŠIFRAS			MASTELIS	LAPAS
RTDP	UŽSAKOVAS Liucija Aukštakytė				PRO-0091-01-RTDP-SA.B-08			1	1

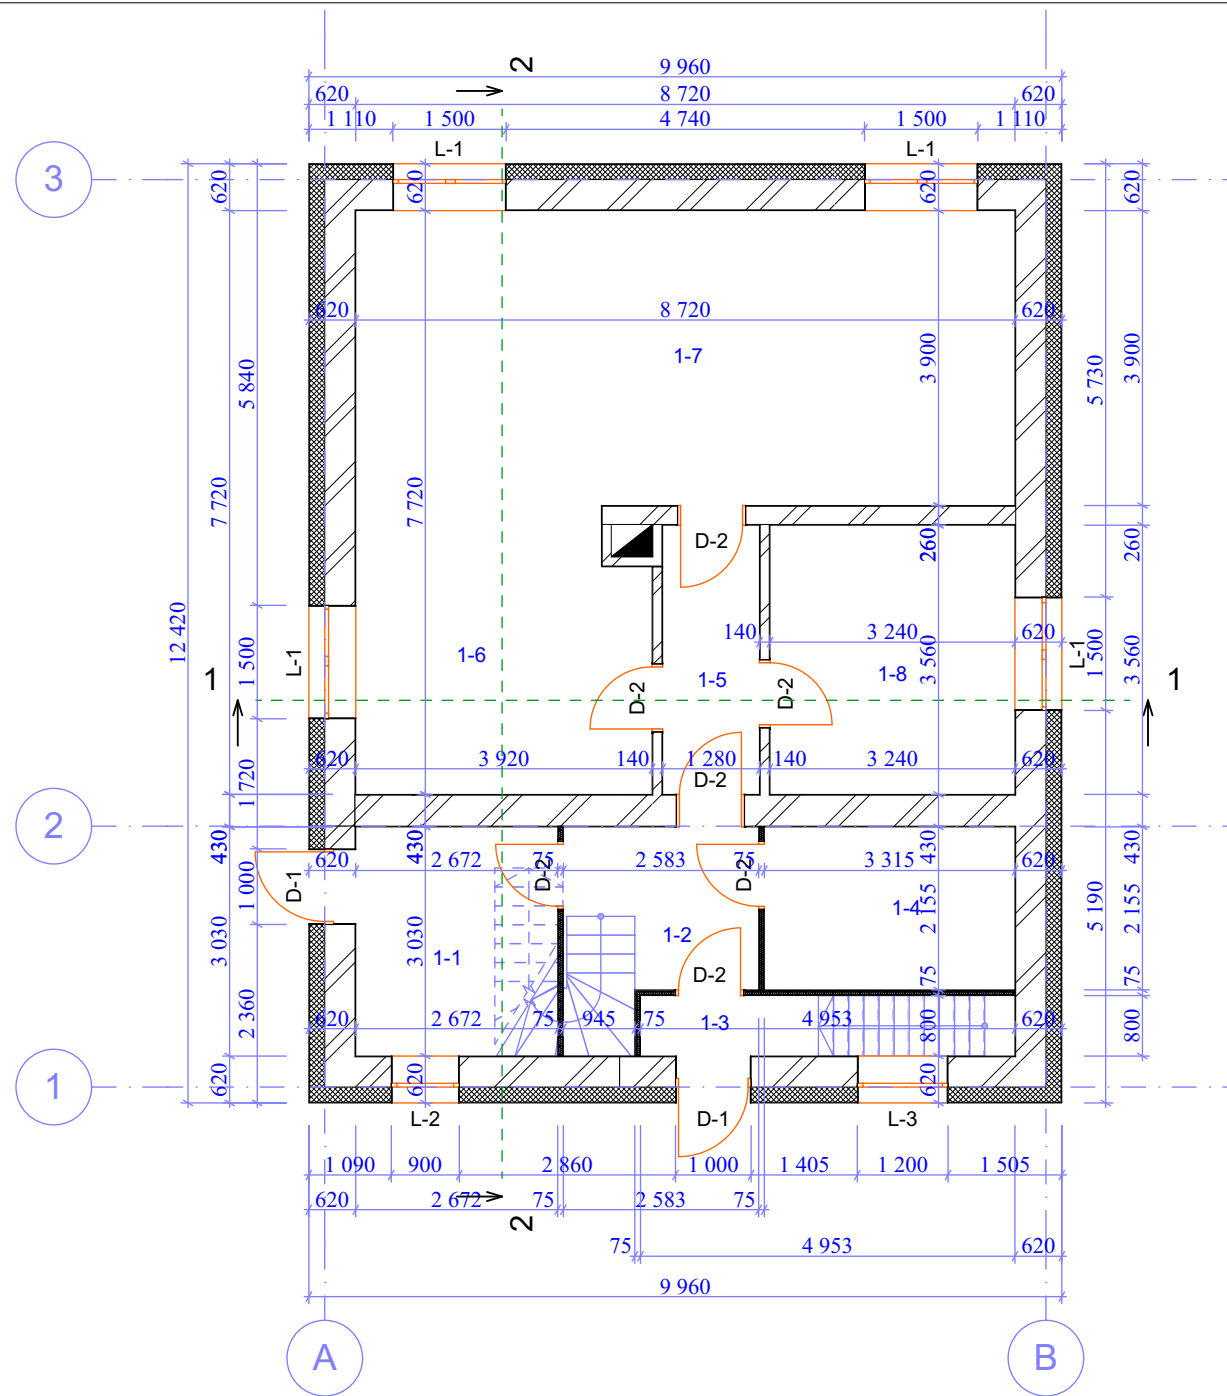


Aukšto planas 1:100

EKSPLIKACIJA		
Patalpos Nr.	Patalpos pavadinimas	Plotas, m²
1-1	Tambūras	7,09
1-2	Koridorius	4,62
1-3	Koridorius	1,88
1-4	Vonia, tualetas	7,18
1-5	Koridorius	4,53
1-6	Virtuvė	14,44
1-7	Svetainė	34,01
1-8	Kambarys	11,57
2-1	Holas	18,45
2-2	Drabužinė	4,23
2-3	Miegamasis	33,95
2-4	Vonia, tualetas	17,13
2-5	Kambarys	15,60
		174,68 m²

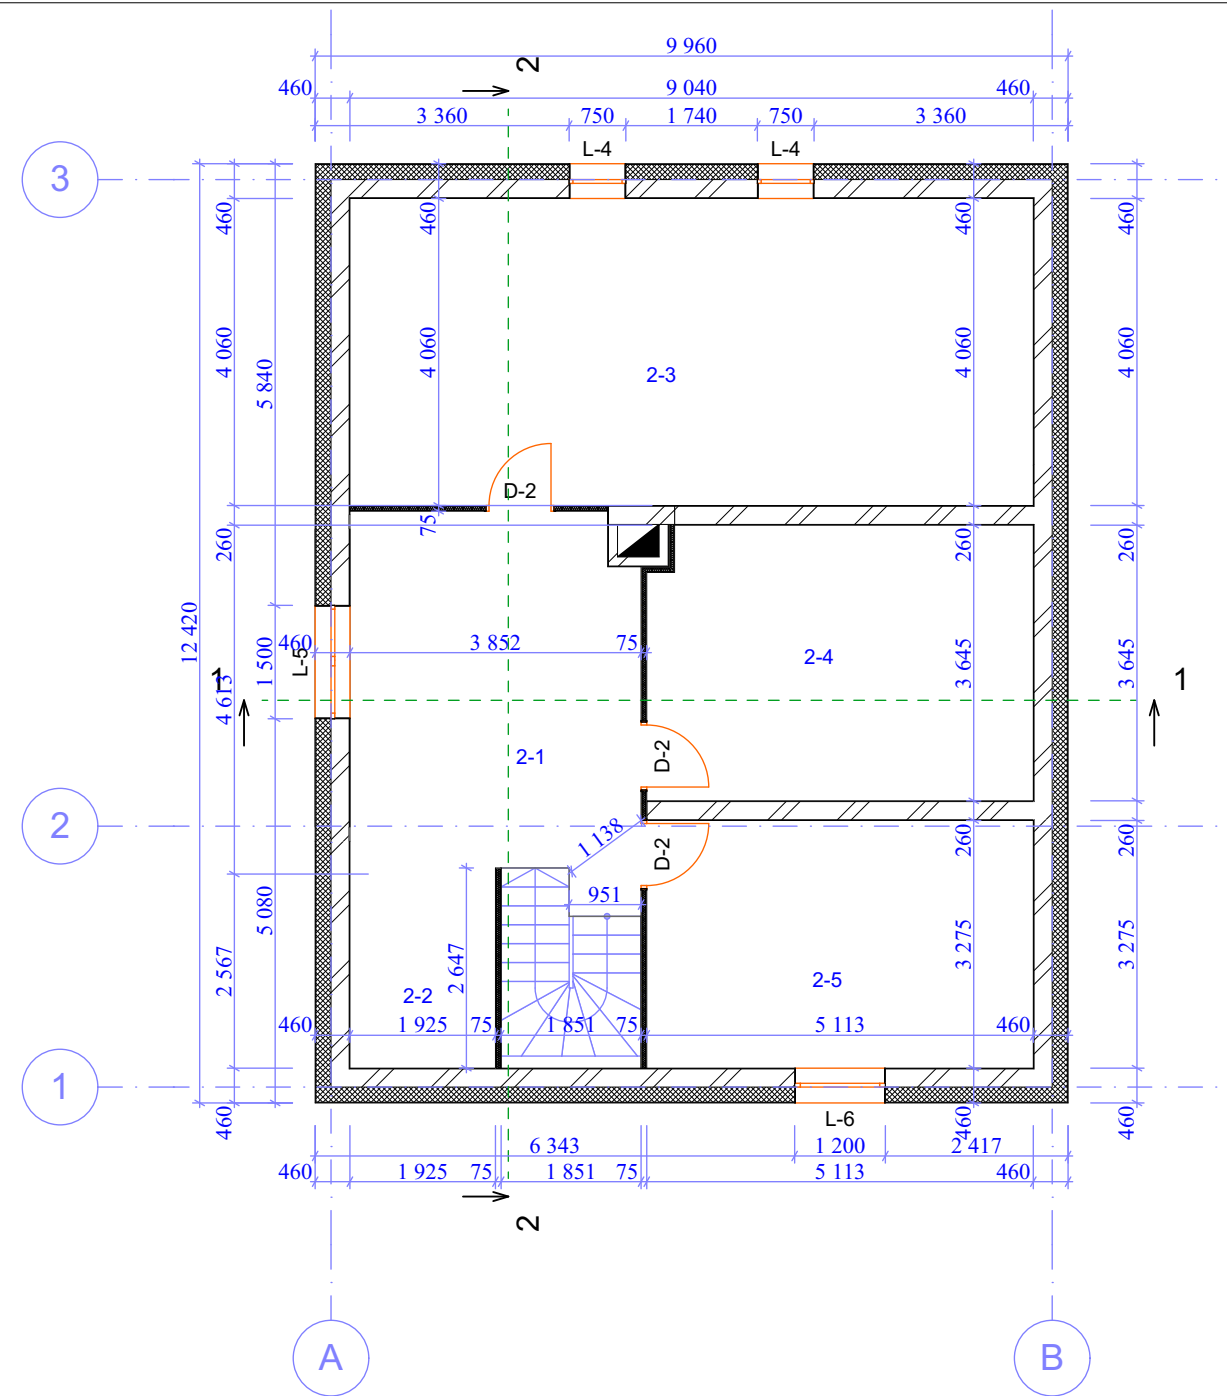

Mansardo planas 1:100


0	2018-04	Statybos leidimui, konkursui ir statybai							
LAIDA	DATA	LAIDOS STATUSAS, KEITIMŲ PRIEŽASTIS (JEI TAIKOMA)							
<div><div>PROidėja</div><div>UAB "PROIDĖJA", įm.k.304255492 Raseinių r.sav., Kalmių mstl., Alyvų g.16, tel. +37068270934 www.proideja.lt</div></div>					PAVADINIMAS Vieno buto gyvenamojo namo, Raseinių r. sav., Raseinių sen., Gruzdiškės k., Šermukšnių g. 15, rekonstravimo projektas				
ATESTATO NR.	PARĖIGOS	VARDAS PAVARDĖ	PARAŠAS	DATA	BRĖŽINYS		LAPO DYDIS	LAIDA	
30224	PV	A. Žemkauskas		2018-04	Aukšto ir mansardos planai		A-3	0	
26333	PDV	A. Žemkauskas		2018-04					
	PDA	G. Jocius		2018-04	STATINIO ŠIFRAS		MASTELIS	LAPAS	LAPŲ
RTDP	UŽSAKOVAS Liucija Aukštakytė				PRO-0091-01-RTDP-SA.B-09			1	1

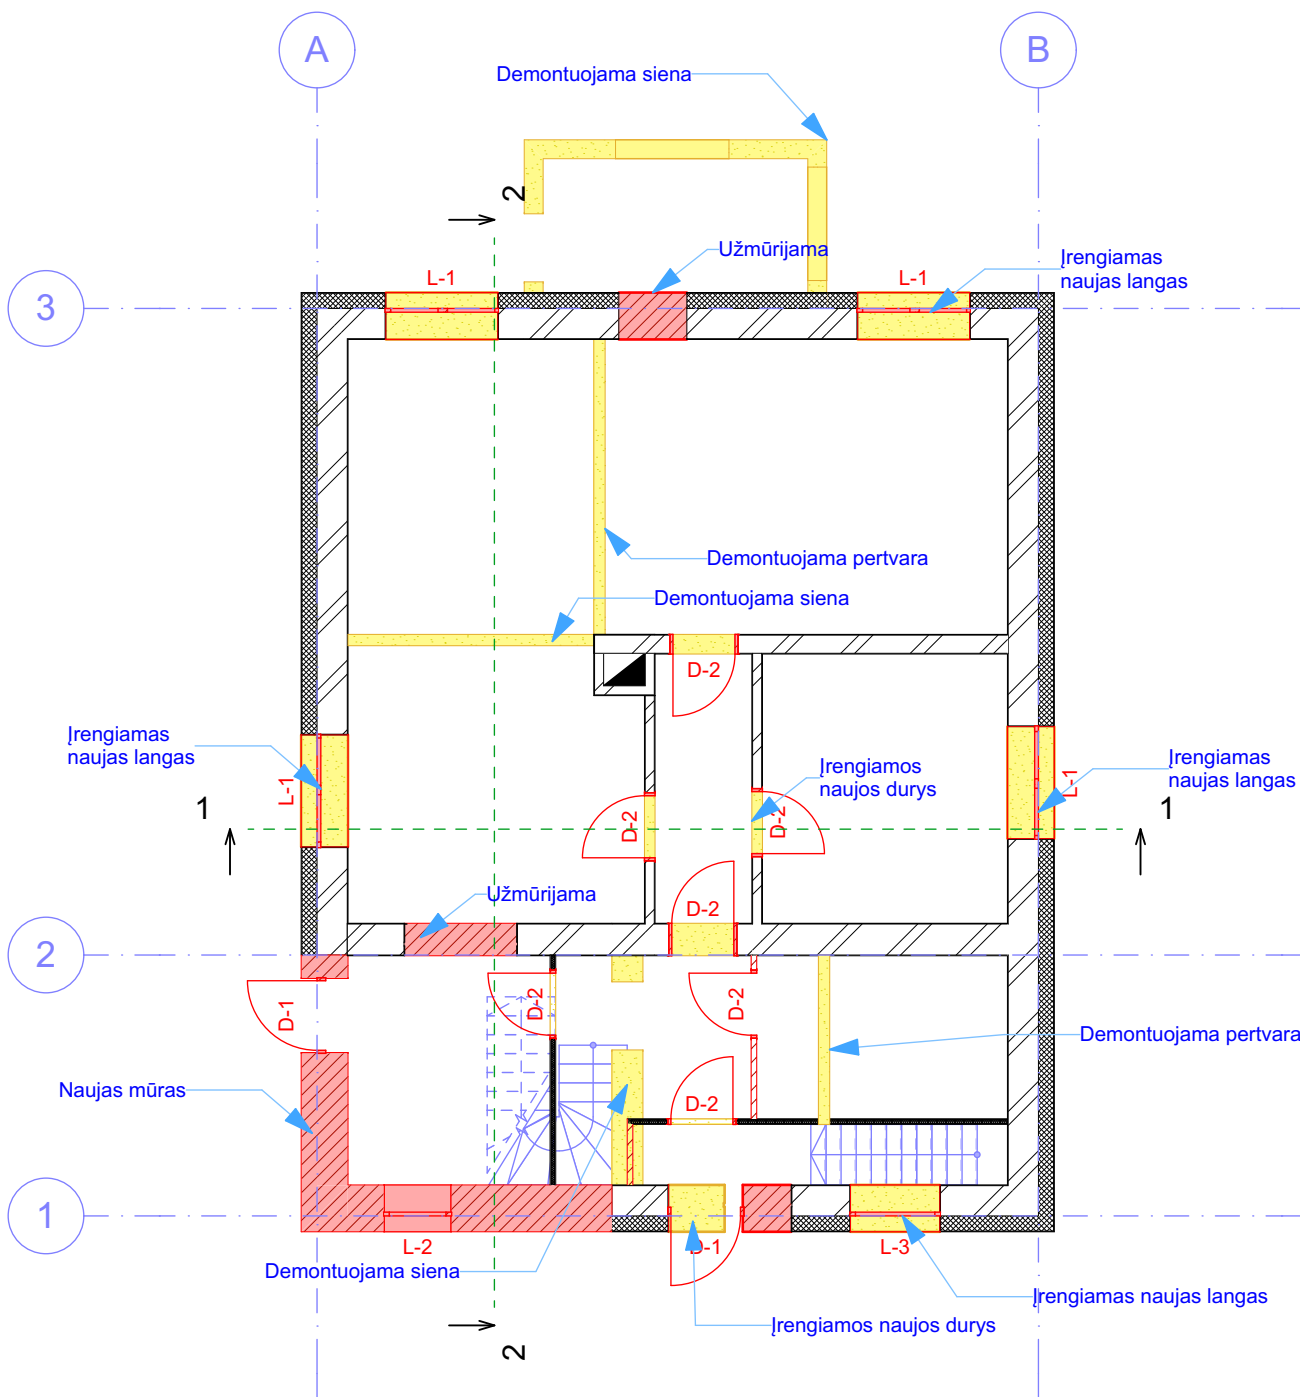

Aukšto pertvarkymo planas


1:100

0	2018-04	Statybos leidimui, konkursui ir statybai						
LAIDA	DATA	LAIDOS STATUSAS, KEITIMŲ PRIEŽASTIS (JEI TAIKOMA)						
PROidėja <small>UAB "PROIDĖJA", įm.k.304255492 Raseinių r.sav., Kalnujų mstl., Alyvų g.16, tel. +37068270934 www.proideja.lt</small>		PAVADINIMAS Vieno buto gyvenamojo namo, Raseinių r. sav., Raseinių sen., Gruzdiškės k., Šermukšnių g. 15, rekonstravimo projektas						
		ATESTATO NR.	PAREIGOS	VARDAS PAVARDĖ	PARAŠAS	DATA	BRĖŽINYS	LAPO DYDIS
30224	PV	A. Žemkauskas		2018-04	Aukšto pertvarkymo planas			A-4
26333	PDV	A. Žemkauskas		2018-04				0
	PDA	G. Jocius		2018-04	STATINIO ŠIFRAS	MASTELIS	LAPAS	LAPŲ
RTDP	UŽSAKOVAS	Liucija Aukštakytė				PRO-0091-01-RTDP-SK.B-10		1
								1

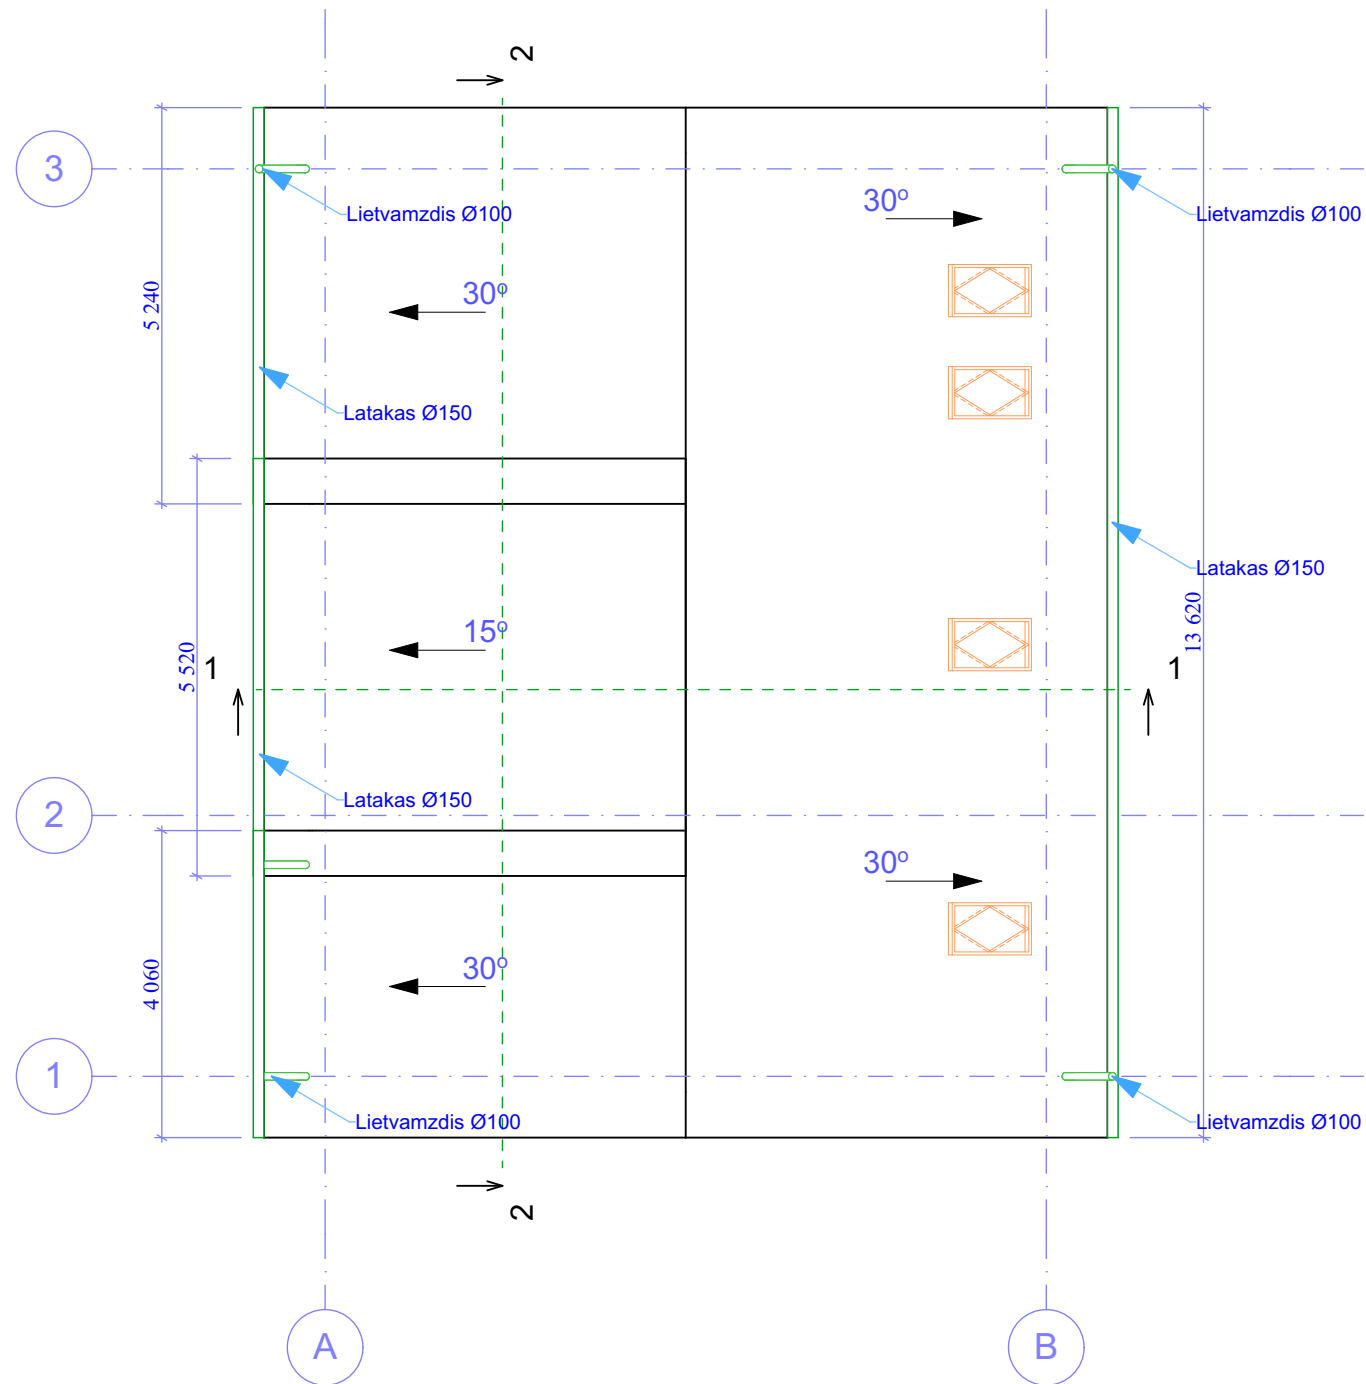

Stogo planas 1:100

0	2018-04	Statybos leidimui, konkursui ir statybai							
LAIDA	DATA	LAIDOS STATUSAS, KEITIMŲ PRIEŽASTIS (JEI TAIKOMA)							
<div>PROidėja</div> <div>UAB "PROIDĖJA", įm.k.304255492 Raseinių r.sav., Kalmių mstl., Alyvų g.16, tel. +37068270934 www.proideja.lt</div>					PAVADINIMAS Vieno buto gyvenamojo namo, Raseinių r. sav., Raseinių sen., Gruzdiškės k., Šermukšnių g. 15, rekonstravimo projektas				
ATESTATO NR.	PARĖIGOS	VARDAS PAVARDĖ	PARAŠAS	DATA	BRĖŽINYS Stogo planas		LAPO DYDIS	LAIDA	
30224	PV	A. Žemkauskas		2018-04			A-3	0	
26333	PDV	A. Žemkauskas		2018-04					
	PDA	G. Jocius		2018-04	STATINIO ŠIFRAS		MASTELIS	LAPAS	LAPŲ
RTDP	UŽSAKOVAS Liucija Aukštakytė				PRO-0091-01-RTDP-SA.B-11			1	1

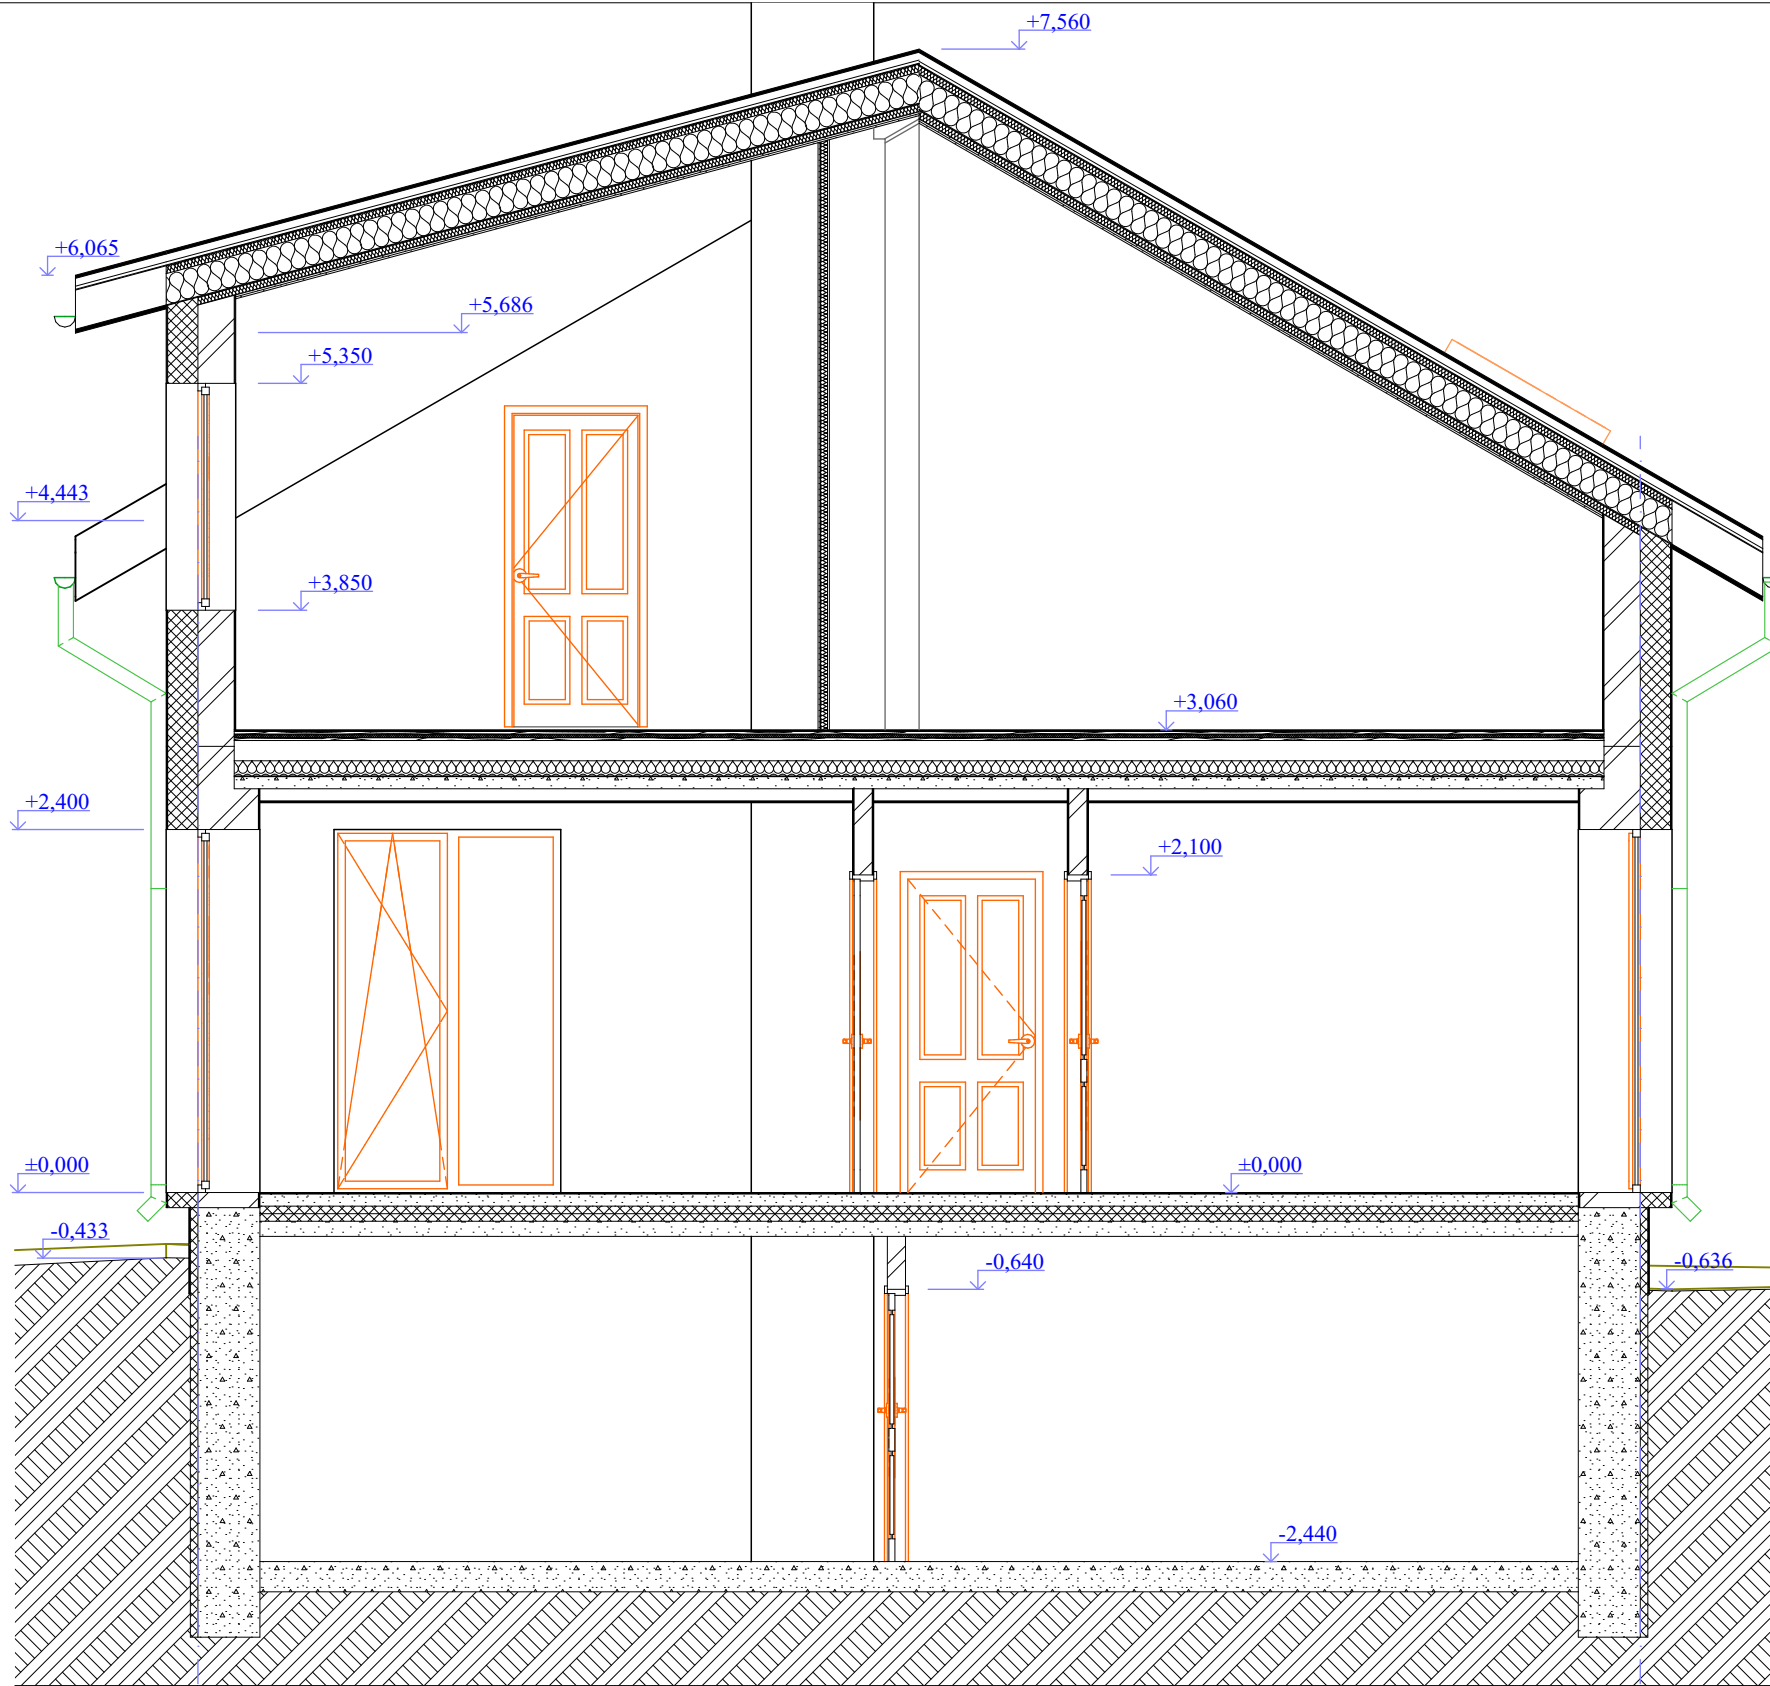


A

Pjūvis 1-1

1:50

0	2018-04	Statybos leidimui, konkursui ir statybai							
LAIKA	DATA	LAIDOS STATUSAS, KEITIMŲ PRIEŽASTIS (JEI TAIKOMA)							
<div><div>PROidėja</div><div><div>UAB "PROIDĖJA", įm.k.304255492 Raseinių r.sav., Kalmių mstl., Alyvų g.16, tel. +37068270934 www.proideja.lt</div></div></div>					PAVADINIMAS Vieno buto gyvenamojo namo, Raseinių r. sav., Raseinių sen., Gruzdiškės k., Šermukšnių g. 15, rekonstravimo projektas				
ATESTATO NR.	PARĖIGOS	VARDAS PAVARDĖ	PARAŠAS	DATA	BRĖŽINYS Pjūvis 1-1			LAPO DYDIS	LAIKA
30224	PV	A. Žemkauskas		2018-04				A-3	0
26333	PDV	A. Žemkauskas		2018-04					
	PDA	G. Jocius		2018-04	STATINIO ŠIFRAS			MASTELIS	LAPAS
RTDP	UŽSAKOVAS Liucija Aukštakytė				PRO-0091-01-RTDP-SA.B-12			1	1

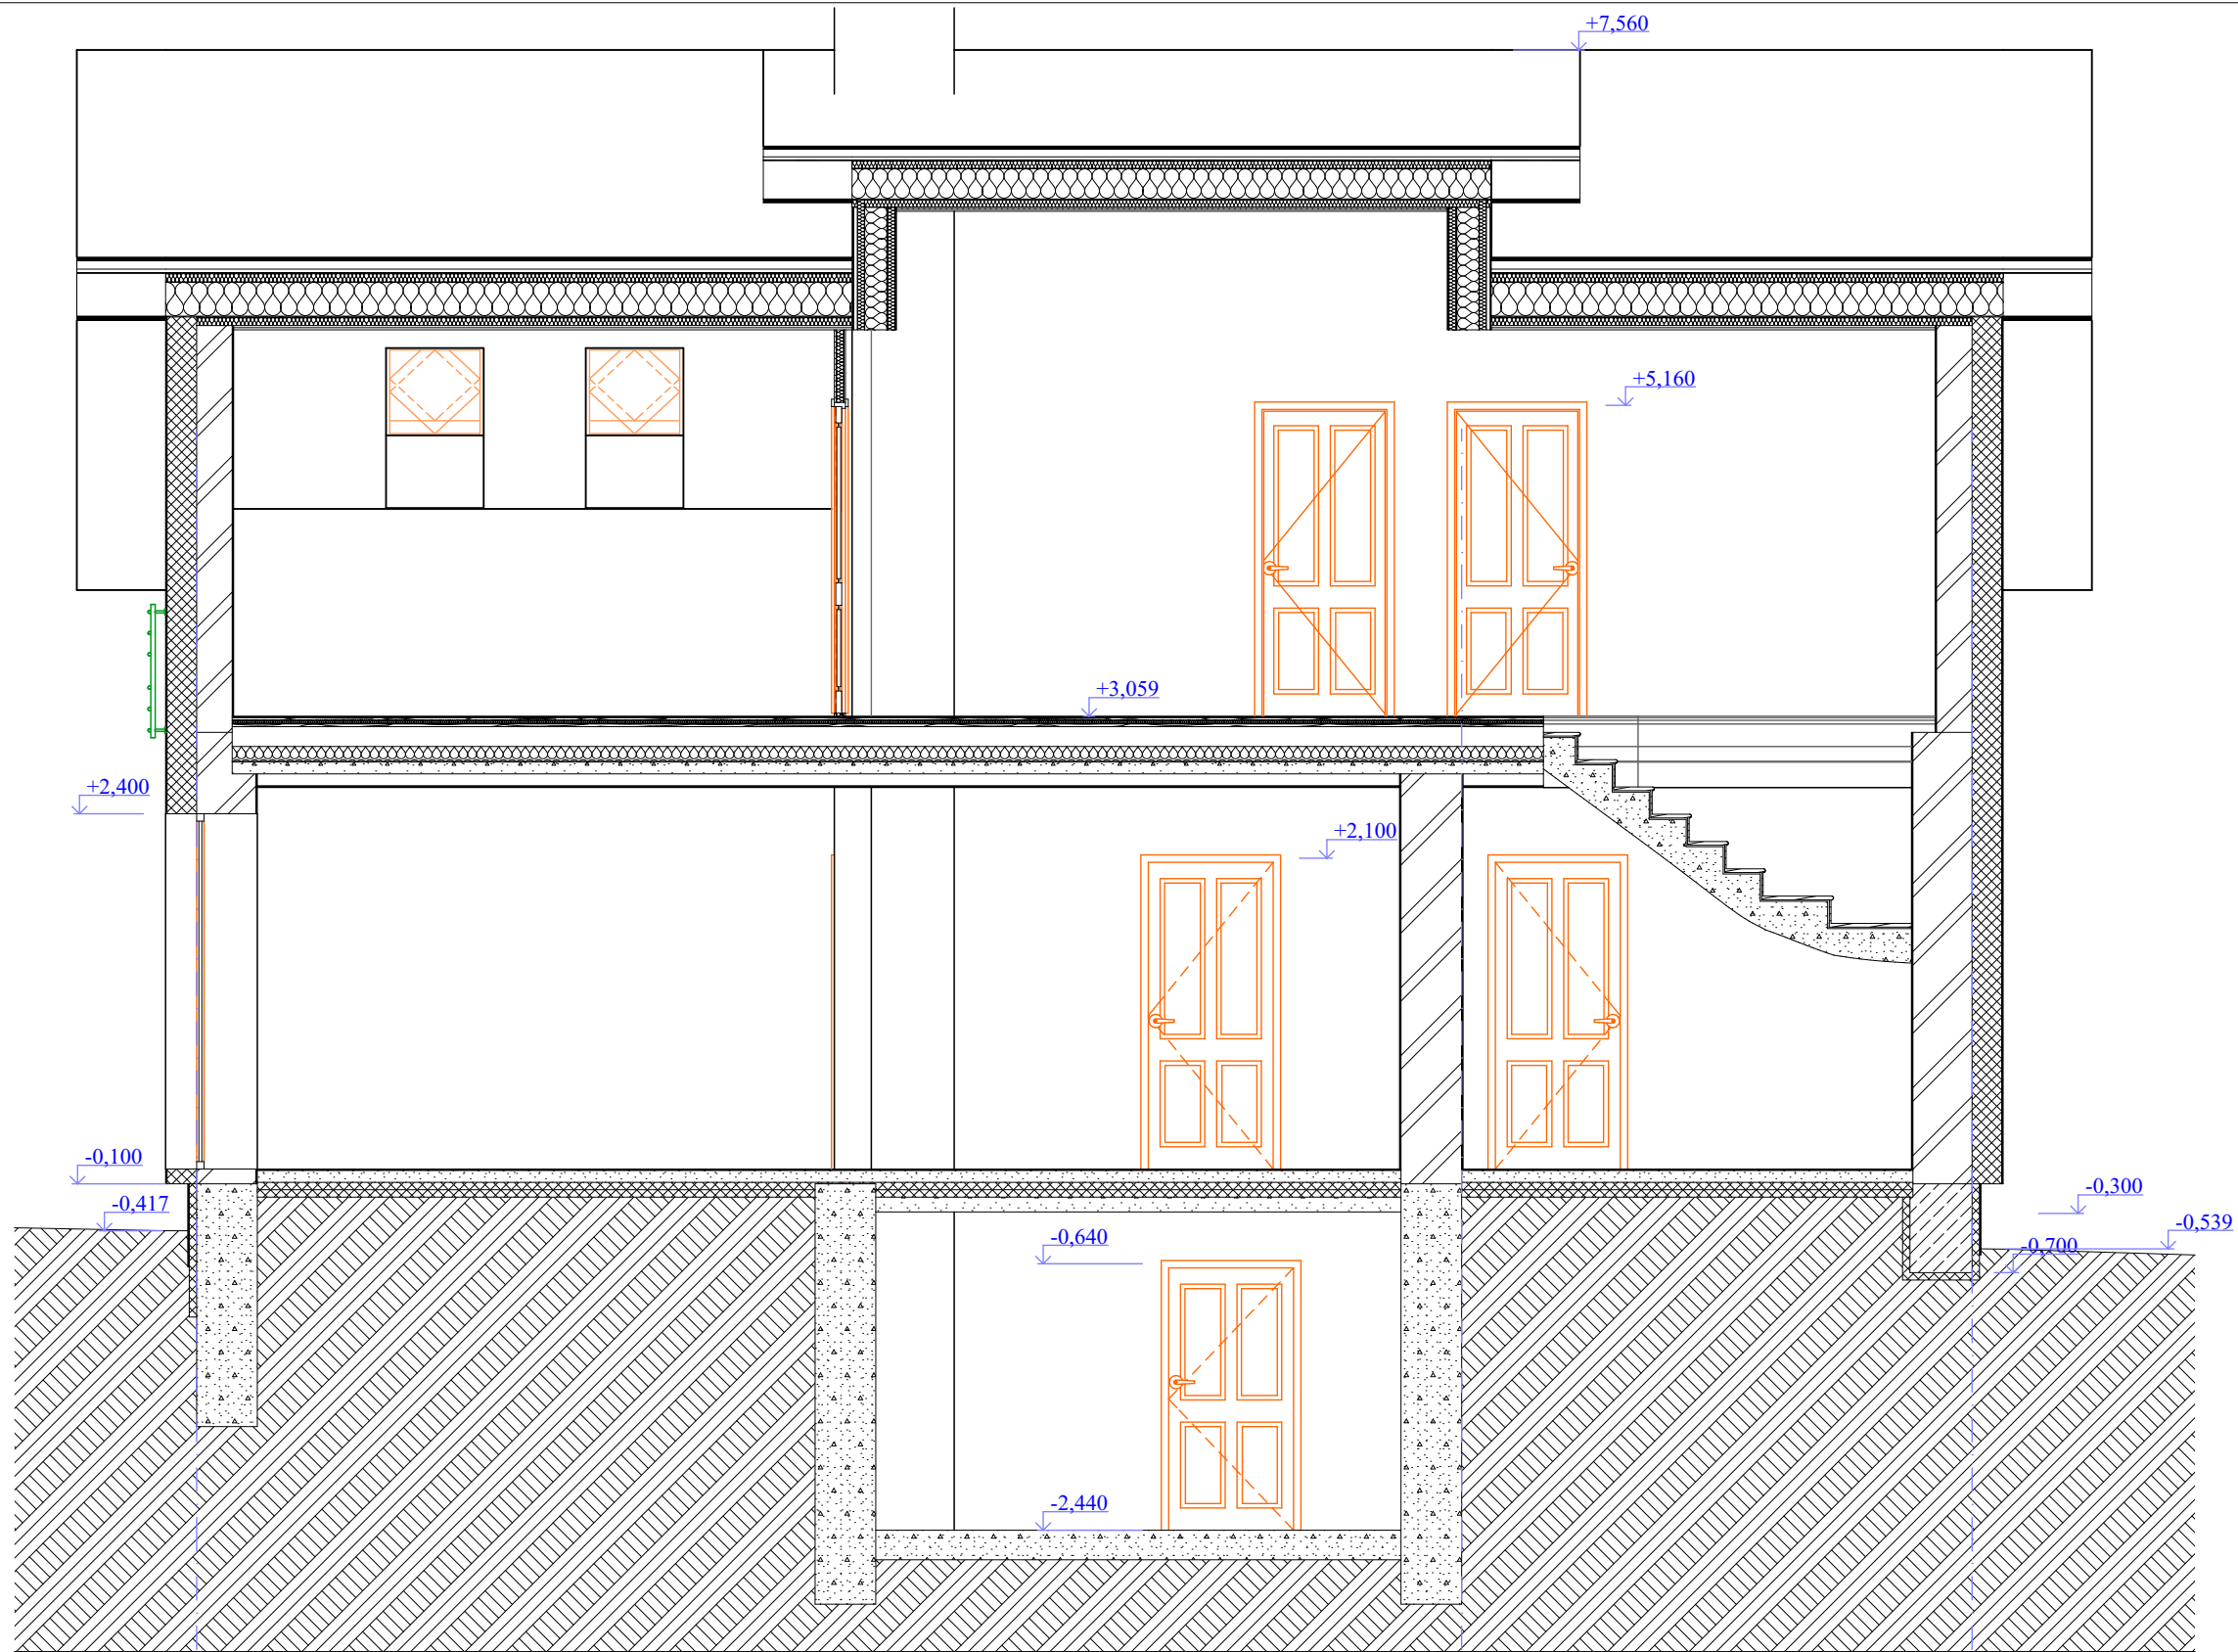


Pjūvis 2-2



1:50







0	2018-04	Statybos leidimui, konkursui ir statybai							
LAIDA	2	DATA	LAIDOS STATUSAS, KEITIMŲ PRIEŽASTIS (JEI TAIKOMA)				1		
PROidėja UAB "PROIDĖJA", įm.k.304255492 Raseinių r.sav., Kalmių mstl., Alyvų g.16, tel. +37068270934 www.proideja.lt					PAVADINIMAS Vieno buto gyvenamojo namo, Raseinių r. sav., Raseinių sen., Gruzdiškės k., Šermukšnių g. 15, rekonstravimo projektas				
ATESTATO NR.	PARĖIGOS	VARDAS PAVARDĖ	PARAŠAS	DATA	BRĖŽINYS			LAPO DYDIS	LAIDA
30224	PV	A. Žemkauskas		2018-04	Pjūvis 2-2			A-3	0
26333	PDV	A. Žemkauskas		2018-04					
	PDA	G. Jocius		2018-04	STATINIO ŠIFRAS		MASTELIS	LAPAS	LAPŲ
RTDP	UŽSAKOVAS Liucija Aukštakytė				PRO-0091-01-RTDP-SA.B-13			1	1

SĄNAUDŲ ŽINIARAŠTIS				
Elemento tipas	Pavadinimas	Komponentas		
		Storis, m	Tūris, m3	Plotas, m2
Aukšto perdanga				
	GKP, 12,5 mm	0,01	1,09	87,19
	Grindų danga	0,01	1,00	100,06
Esamas kaminas				
	Vidaus apdaila - dažytas tinkas	0,01	0,30	31,34
Esamos mūrinės sienos				
	Vidaus apdaila - dažytas tinkas	0,01	0,69	69,51
Esamų pamatų apšiltinimas				
	Išorės apdaila - dekoratyvinis tinkas	---	0,27	20,37
Gipsinės pertvaros				
	Gipskartonis	0,01	1,52	121,33
Grindys ant grunto				
	Grindų danga	0,01	0,47	46,55
Grindys ant perdangos				
	Grindų danga	0,01	0,47	46,74
Išorinės sienos				
	Išorės apdaila - dekoratyvinis tinkas	0,01	2,01	203,19
	Vidaus apdaila - dažytas tinkas	0,01	1,66	166,56
Karkasinės naujos sienos				
	Medinės dailylentės (viduje)	0,01	0,07	7,35
	Medinis apkalimas	0,01	0,08	8,15
Laikančioji mūrinė siena				
	Vidaus apdaila - dažytas tinkas	0,01	0,74	75,54
Rostverkas				
	Išorės apdaila - dekoratyvinis tinkas	---	0,04	15,94
Stogas				
	Eternit šiferis (BL12)	0,02	3,62	181,46

PASTABOS:
1. Kitus kiekius, žiūrėti konstrukcijų dalies sąnaudų žiniaraštyje.

STOGLANGIŲ ŽINIARAŠTIS				
Žymuo	Vaizdas iš priekio	Matmenys, mm	Kiekis, vnt.	Pastabos
SL-1		660×1 180	4	U=<1,6 W/m²K)

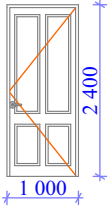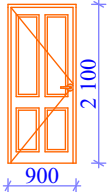DURŲ ŽINIARAŠTIS				
Žymuo	Vaizdas iš priekio	Matmenys, mm	Kiekis, vnt.	Pastabos
D-1		1 000×2 400	2	U=<1,6 W/m²K)
D-2		900×2 100	10	U=<1,6 W/m²K)

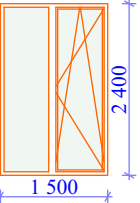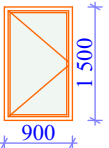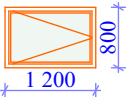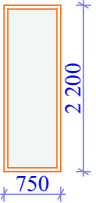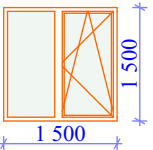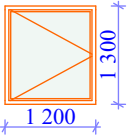LANGŲ ŽINIARAŠTIS				
Žymuo	Vaizdas iš priekio	Matmenys, mm	Kiekis, vnt.	Pastabos
L-1		1 500×2 400	4	U=<1,6 W/m²K)
L-2		900×1 500	1	U=<1,6 W/m²K)
L-3		1 200×800	1	U=<1,6 W/m²K)
L-4		750×2 200	2	U=<1,6 W/m²K)
L-5		1 500×1 500	1	U=<1,6 W/m²K)
L-6		1 200×1 300	1	U=<1,6 W/m²K)

0	2018-04	Statybos leidimui, konkursui ir statybai								
LAIDA	DATA	LAIDOS STATUSAS, KEITIMŲ PRIEŽASTIS (JEI TAIKOMA)								
<div>PROidėja</div> <div>UAB "PROIDĖJA", įm.k.304255492 Raseinių r.sav., Kalmių mstl., Alyvų g.16, tel. +37068270934 www.proideja.lt</div>					<div>PAVADINIMAS</div> <div>Vieno buto gyvenamojo namo, Raseinių r. sav., Raseinių sen., Gruzdiškės k., Šermukšnių g. 15, rekonstravimo projektas</div>					
ATESTATO NR.	PAREIGOS	VARDAS PAVARDĖ	PARAŠAS	DATA	BRĖŽINYS <div>Sąnaudų žiniaraštis</div>			LAPO DYDIS	LAIDA	
30224	PV	A. Žemkauskas		2018-04				A-3	0	
26333	PDV	A. Žemkauskas		2018-04						
	PDA	G. Jocius		2018-04	STATINIO ŠIFRAS			MASTELIS	LAPAS	LAPŲ
RTDP	UŽSAKOVAS		Liucija Aukštakytė		PRO-0091-01-RTDP-SA.B-14				1	1