



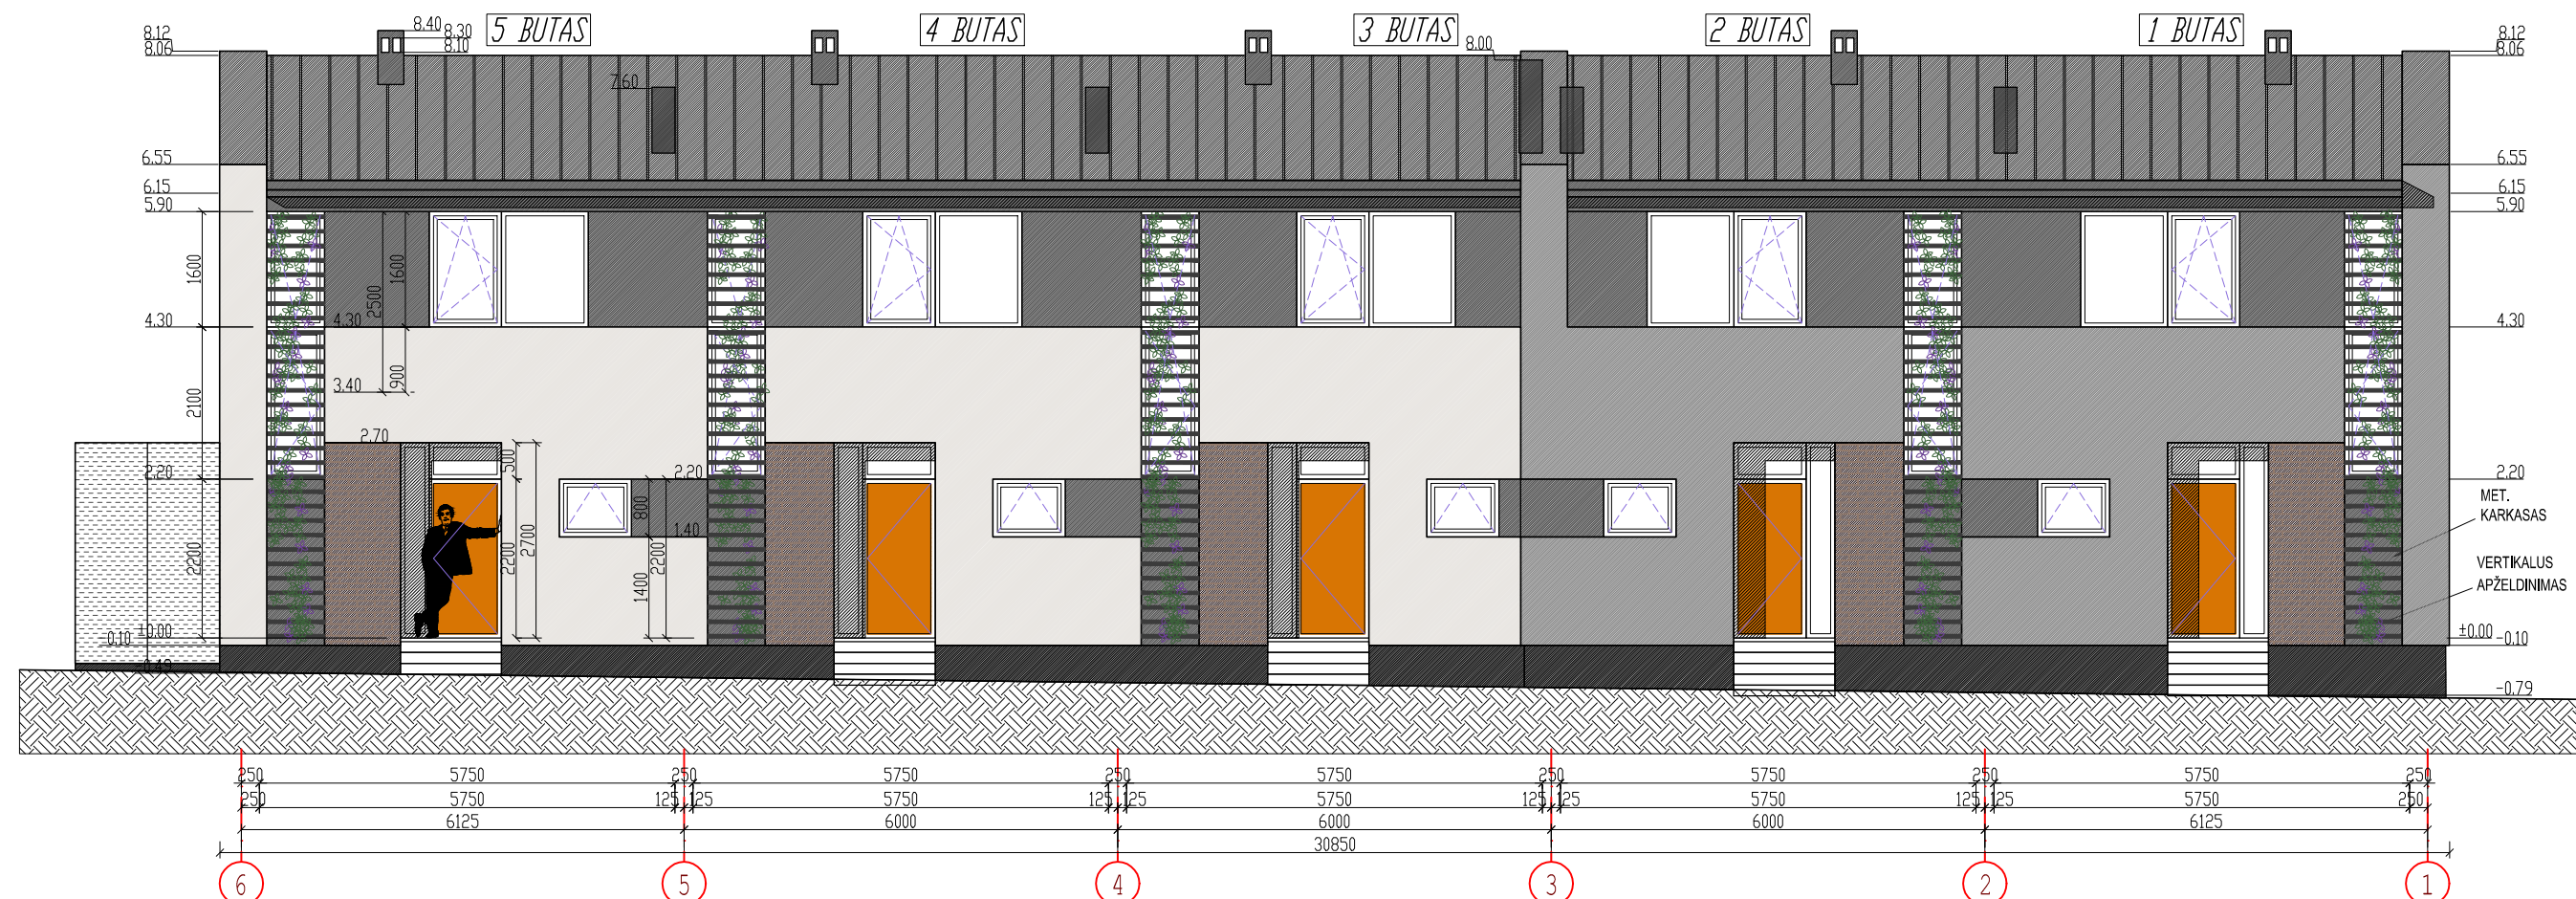
FASADAS TARP AŠIŲ 1-6
M 1:100

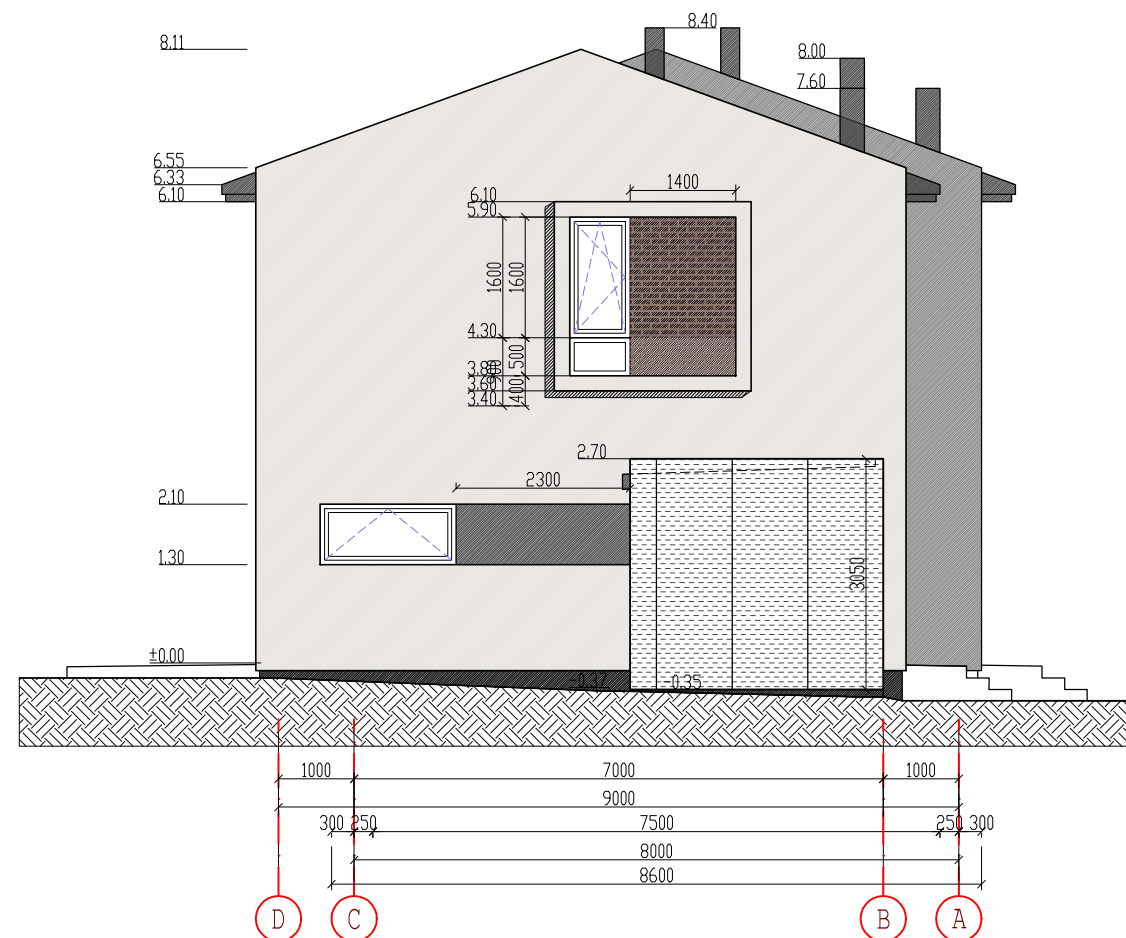


FASADAS TARP AŠIŲ D-A
M 1:100

- SUTARTINIAI PAŽYMĖJIMAI
- STUKTŪRINIS TINKAS, BALTA
 - STUKTŪRINIS TINKAS, PILKA
 - STUKTŪRINIS TINKAS, T. PILKA
 - TINKUOTAS COKOLIS, T. PILKA
 - KLIJUOTOS APDAILINĖS PLYTELĖS, T. RUDA - ANTRACITINĖ
 - SKARDOS STOGAS (RUUKKI CLASSIC), T. PILKA
 - KARNIZAI, AUKŠTO SLĖGIO LAMINATO (HPL) PLOKTĖ, T. PILKA
 - AUKŠTO SLĖGIO LAMINATO (HPL) PLOKTĖ, T. PILKA

KVAL. DOK. NR.	 PROJEKTAVIMO ĮMONĖ: R. MAŽEIKAITĖS I.Į. "MAŽASIS ATRIUMAS"		DAUGIABUČIAI GYVENAMIEJI NAMAI 6.3. V. SMAKAUSKO G. 47, VILNIUS, SKL. KAD. NR. 0101/0171:1175. STATYBOS PROJEKTAS. NEYPATINGAS STATINYS, NAUJA STATYBA. PROJEKTINIAI PASIŪLYMAI			
A1550	SPV	R. MAŽEIKAITĖ-PETRAITINĖ		DAUGIABUTIS GYVENAMASIS NAMAS K2 FASADAS TARP AŠIŲ 1-6; FASADAS TARP AŠIŲ D-A M 1:100	LAIDA	
A895	SPDV(ARCH.)	R. MAŽEIKA			0	
	ARCH.	R. GARUCKIENĖ				
	ARCH.	L. POLIKEVIČIUS				
	ARCH.	T. RUŠINAS				
LT	STATYTOJAS: UAB "CAPITAL DOMUS" Direktorius Evaldas Balčiauskas			18.02-K2- pp -SA.B-03	LAPAS	LAPŲ
					1	1



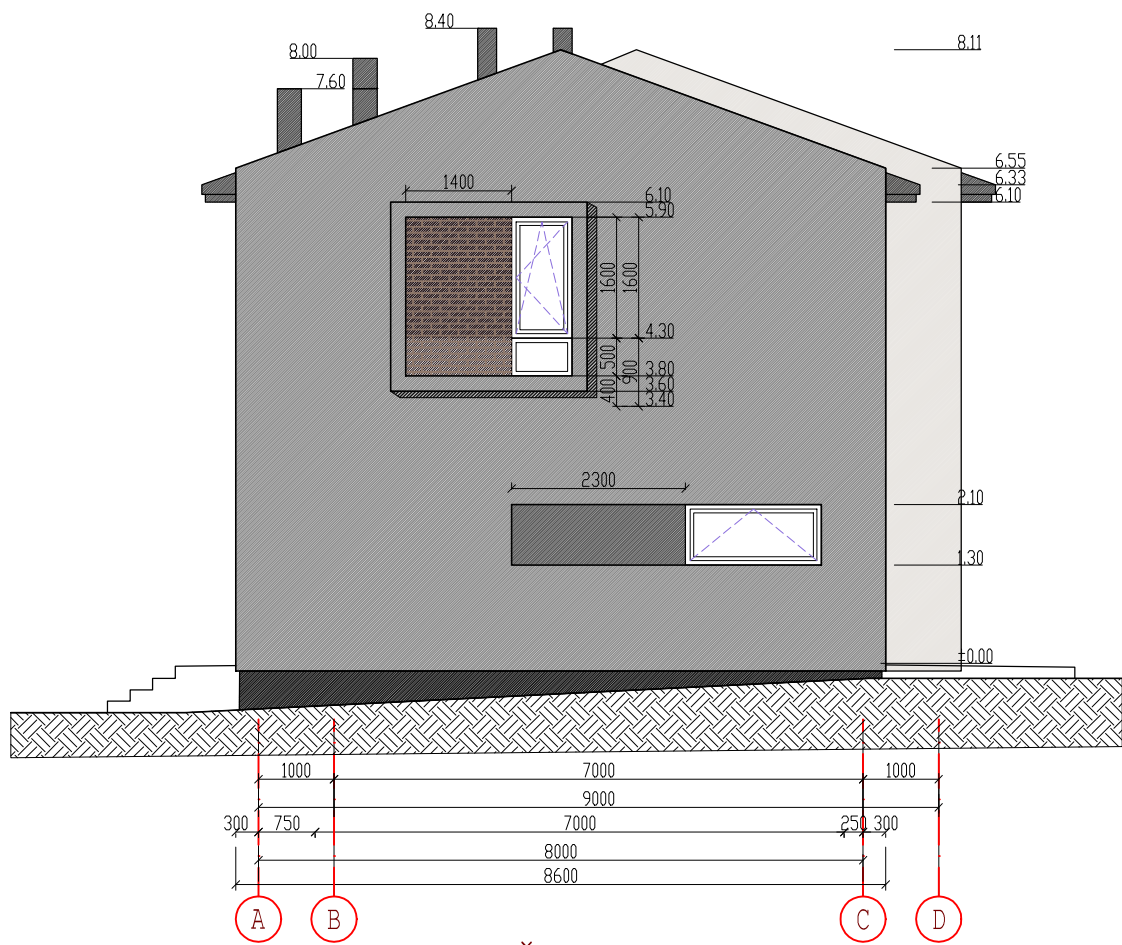


FASADAS TARP AŠIŲ 6-1
M 1:100



FASADAS TARP AŠIŲ A-D
M 1:100

- SUTARTINIAI PAŽYMĖJIMAI
- STUKTŪRINIS TINKAS, BALTA
 - STUKTŪRINIS TINKAS, PILKA
 - STUKTŪRINIS TINKAS, T. PILKA
 - TINKUOTAS COKOLIS, T. PILKA
 - KLIJUOTOS APDAILINĖS PLYTELĖS, T. RUDA - ANTRACITINĖ
 - SKARDOS STOGAS (RUUKKI CLASSIC), T. PILKA
 - KARNIZAI, AUKŠTO SLĖGIO LAMINATO (HPL) PLOKTĖ, T. PILKA
 - AUKŠTO SLĖGIO LAMINATO (HPL) PLOKTĖ, T. PILKA

KVAL. DOK. NR.	 PROJEKTAVIMO ĮMONĖ: R. MAŽEIKAITĖS I.Į. "MAŽASIS ATRIUMAS"		DAUGIABUČIAI GYVENAMIEJI NAMAI 6.3. V. SMAKAUSKO G. 47, VILNIUS, SKL. KAD. NR. 0101/0171:1175. STATYBOS PROJEKTAS. NEYPATINGAS STATINYS, NAUJA STATYBA. PROJEKTINIAI PASIŪLYMAI		
A1550	SPV	R. MAŽEIKAITĖ-PETRAITIENĖ		DAUGIABUTIS GYVENAMASIS NAMAS K2 FASADAS TARP AŠIŲ 6-1; FASADAS TARP AŠIŲ A-D M 1:100	LAIDA
A895	SPDV(ARCH.)	R. MAŽEIKA			0
	ARCH.	R. GARUCKIENĖ			
	ARCH.	L. POLIKEVIČIUS			
	ARCH.	T. RUŠINAS			
LT	STATYTOJAS: UAB "CAPITAL DOMUS" Direktorius Evaldas Balčiauskas			18.02-K2- PP -SA.B-04	LAPAS
					LAPŲ
					1
					1

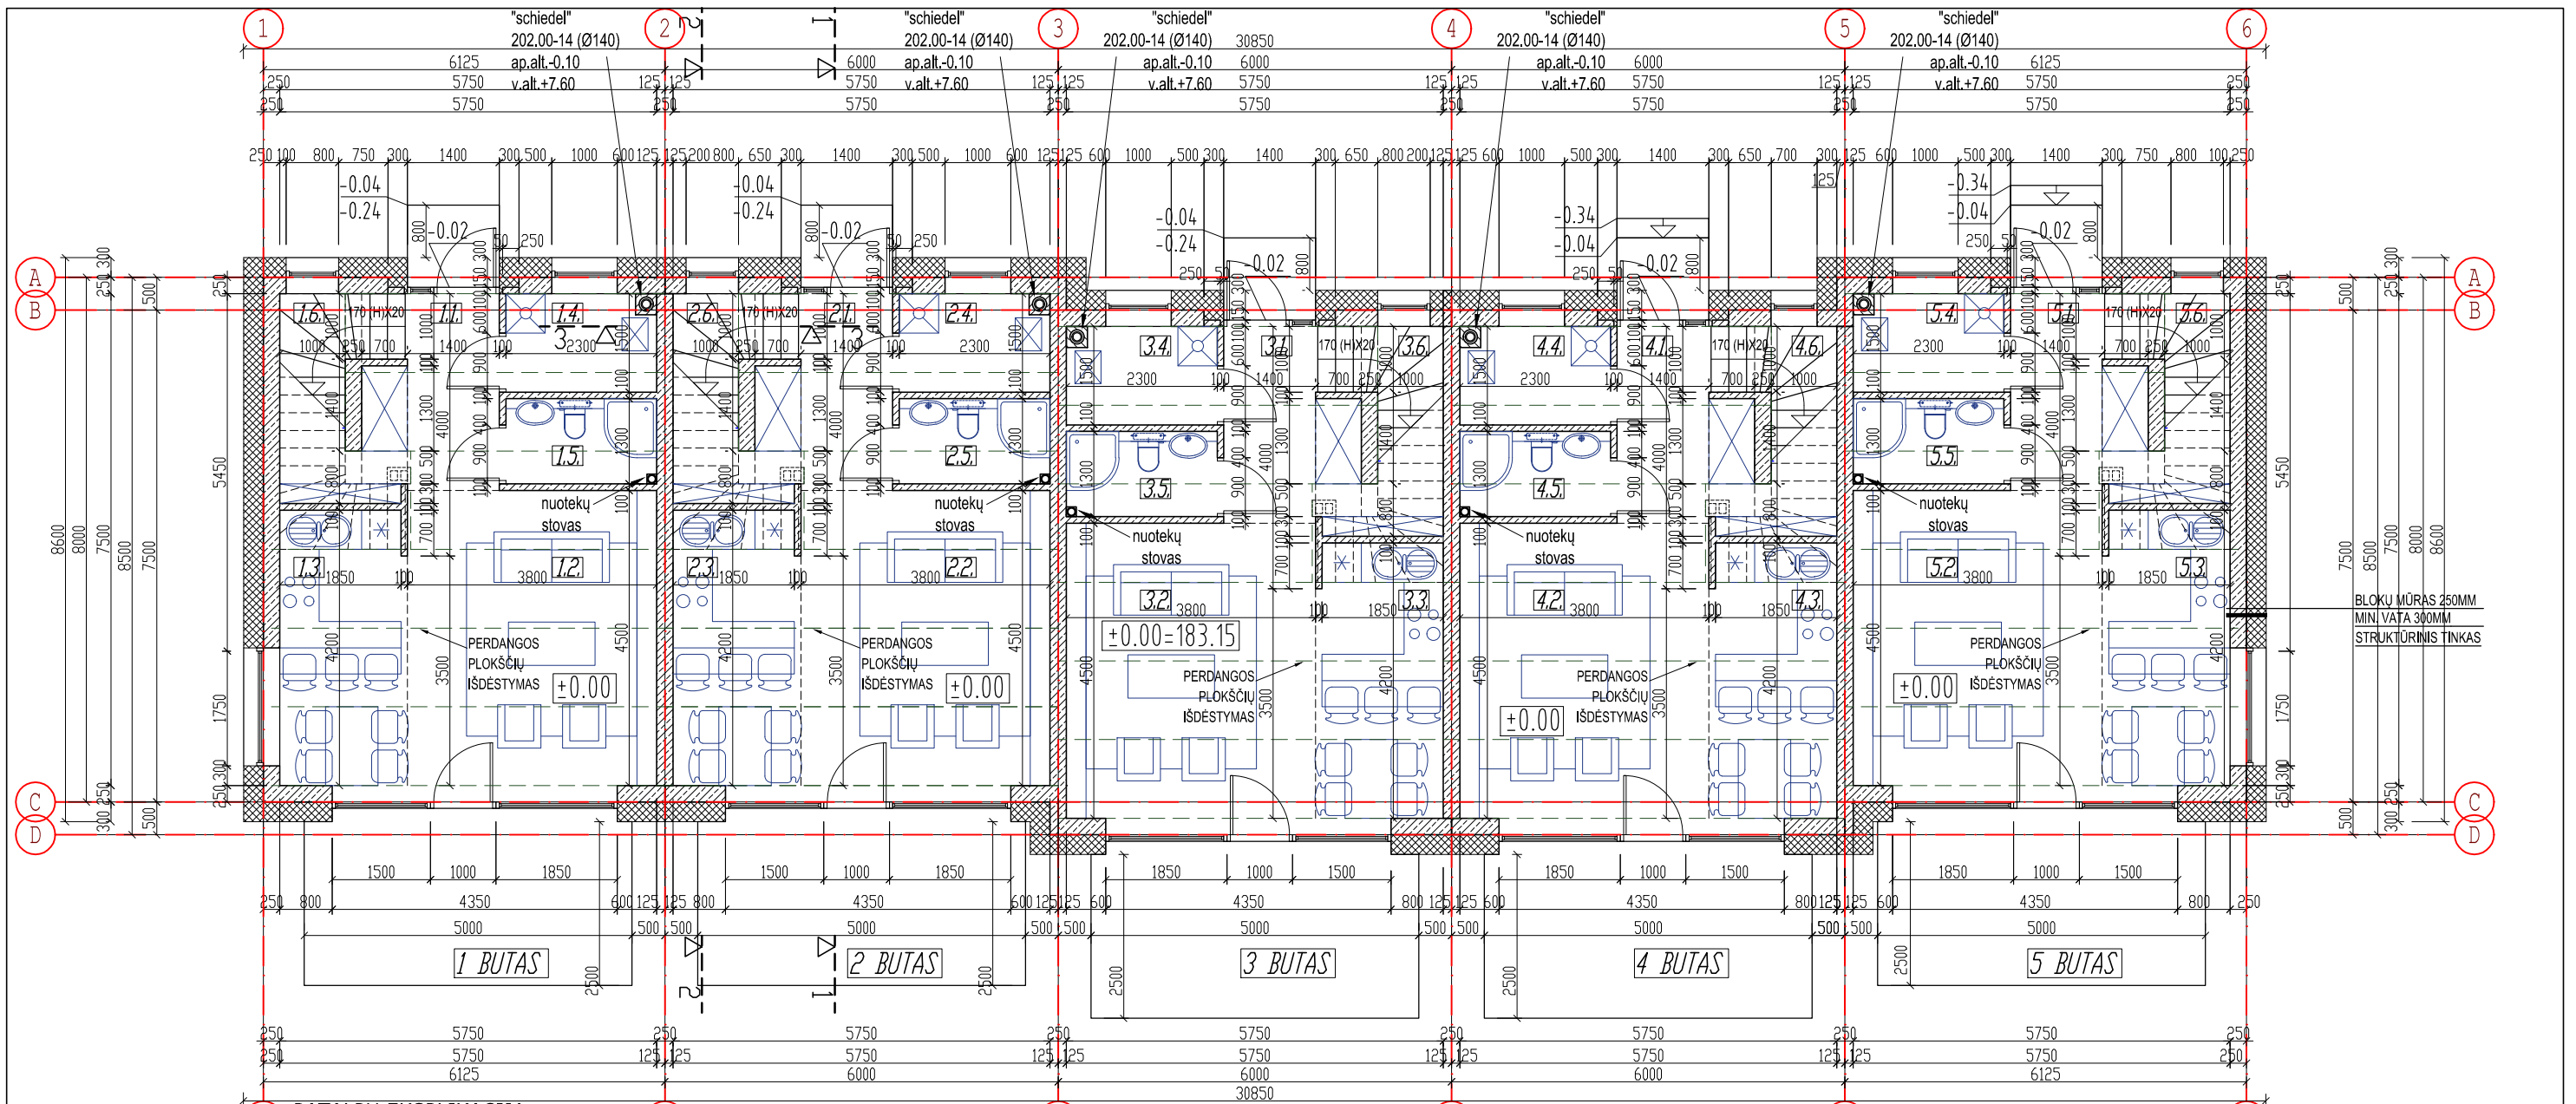

1 PATALPŲ EKSPLIKACIJA
1 BUTAS

1.1. HOLAS	7.00	M ²
1.2. SVETAINĖ	17.90	M ²
1.3. VIRTUVĖ/VALGOMASIS	8.40	M ²
1.4. SKALBYKLA	3.45	M ²
1.5. WC	3.00	M ²
2.6. LAIPTINĖ	(3.00)	M ²
GYVENAMASIS PLOTAS: 26.30 M ²		
PAGALBINIS PLOTAS: 21.85 M ²		
NAUDINGAS PLOTAS: 39.75 M ²		
BENDRAS PLOTAS: 39.75 M ²		

2 BUTAS

2.1. HOLAS	7.00	M ²
2.2. SVETAINĖ	17.90	M ²
2.3. VIRTUVĖ/VALGOMASIS	8.40	M ²
2.4. SKALBYKLA	3.45	M ²
2.5. WC	3.00	M ²
2.6. LAIPTINĖ	(3.00)	M ²
GYVENAMASIS PLOTAS: 26.30 M ²		
PAGALBINIS PLOTAS: 21.85 M ²		
NAUDINGAS PLOTAS: 39.75 M ²		
BENDRAS PLOTAS: 39.75 M ²		

3 BUTAS

3.1. HOLAS	7.00	M ²
3.2. SVETAINĖ	17.90	M ²
3.3. VIRTUVĖ/VALGOMASIS	8.40	M ²
3.4. SKALBYKLA	3.45	M ²
3.5. WC	3.00	M ²
3.6. LAIPTINĖ	(3.00)	M ²
GYVENAMASIS PLOTAS: 26.30 M ²		
PAGALBINIS PLOTAS: 21.85 M ²		
NAUDINGAS PLOTAS: 39.75 M ²		
BENDRAS PLOTAS: 39.75 M ²		

4 BUTAS

4.1. HOLAS	7.00	M ²
4.2. SVETAINĖ	17.90	M ²
4.3. VIRTUVĖ/VALGOMASIS	8.40	M ²
4.4. SKALBYKLA	3.45	M ²
4.5. WC	3.00	M ²
4.6. LAIPTINĖ	(3.00)	M ²
GYVENAMASIS PLOTAS: 26.30 M ²		
PAGALBINIS PLOTAS: 21.85 M ²		
NAUDINGAS PLOTAS: 39.75 M ²		
BENDRAS PLOTAS: 39.75 M ²		


5 BUTAS

5.1. HOLAS	7.00	M ²
5.2. SVETAINĖ	17.90	M ²
5.3. VIRTUVĖ/VALGOMASIS	8.40	M ²
5.4. SKALBYKLA	3.45	M ²
5.5. WC	3.00	M ²
5.6. LAIPTINĖ	(3.00)	M ²
GYVENAMASIS PLOTAS: 26.30 M ²		
PAGALBINIS PLOTAS: 21.85 M ²		
NAUDINGAS PLOTAS: 39.75 M ²		
BENDRAS PLOTAS: 39.75 M ²		

GYVENAMASIS PLOTAS:	131.50 M ²
PAGALBINIS PLOTAS:	109.25 M ²
NAUDINGAS PLOTAS:	198.75 M ²
BENDRAS PLOTAS:	198.75 M ²

PIRMO AUKŠTO PLANAS
M 1:100

KVAL. DOK. NR.	PROJEKTAVIMO ĮMONĖ: R. MAŽEIKAITĖS I.Į. "MAŽASIS ATRIUMAS"		DAUGIABUČIAI GYVENAMIEJI NAMAI 6.3. V. SMAKAUSKO G. 47, VILNIUS, SKL. KAD. NR. 0101/0171:1175. STATYBOS PROJEKTAS. NEYPATINGAS STATINYS, NAUJA STATYBA. PROJEKTINIAI PASIŪLYMAI	
	A1550	SPV	R. MAŽEIKAITĖ-PETRAITIENĖ	DAUGIABUTIS GYVENAMASIS NAMAS K3 PIRMO AUKŠTO PLANAS M 1:100
A895	SPDV(ARCH.)	R. MAŽEIKA	LAPAS LAPŲ 1 1	
	ARCH.	R. GARUCKIENĖ		
	ARCH.	L. POLIKEVIČIUS		
	ARCH.	T. RUŠINAS		
LT	STATYTOJAS: UAB "CAPITAL DOMUS"		Direktorius Evaldas Balčiauskas	18.02-K3- PP -SA.B-01

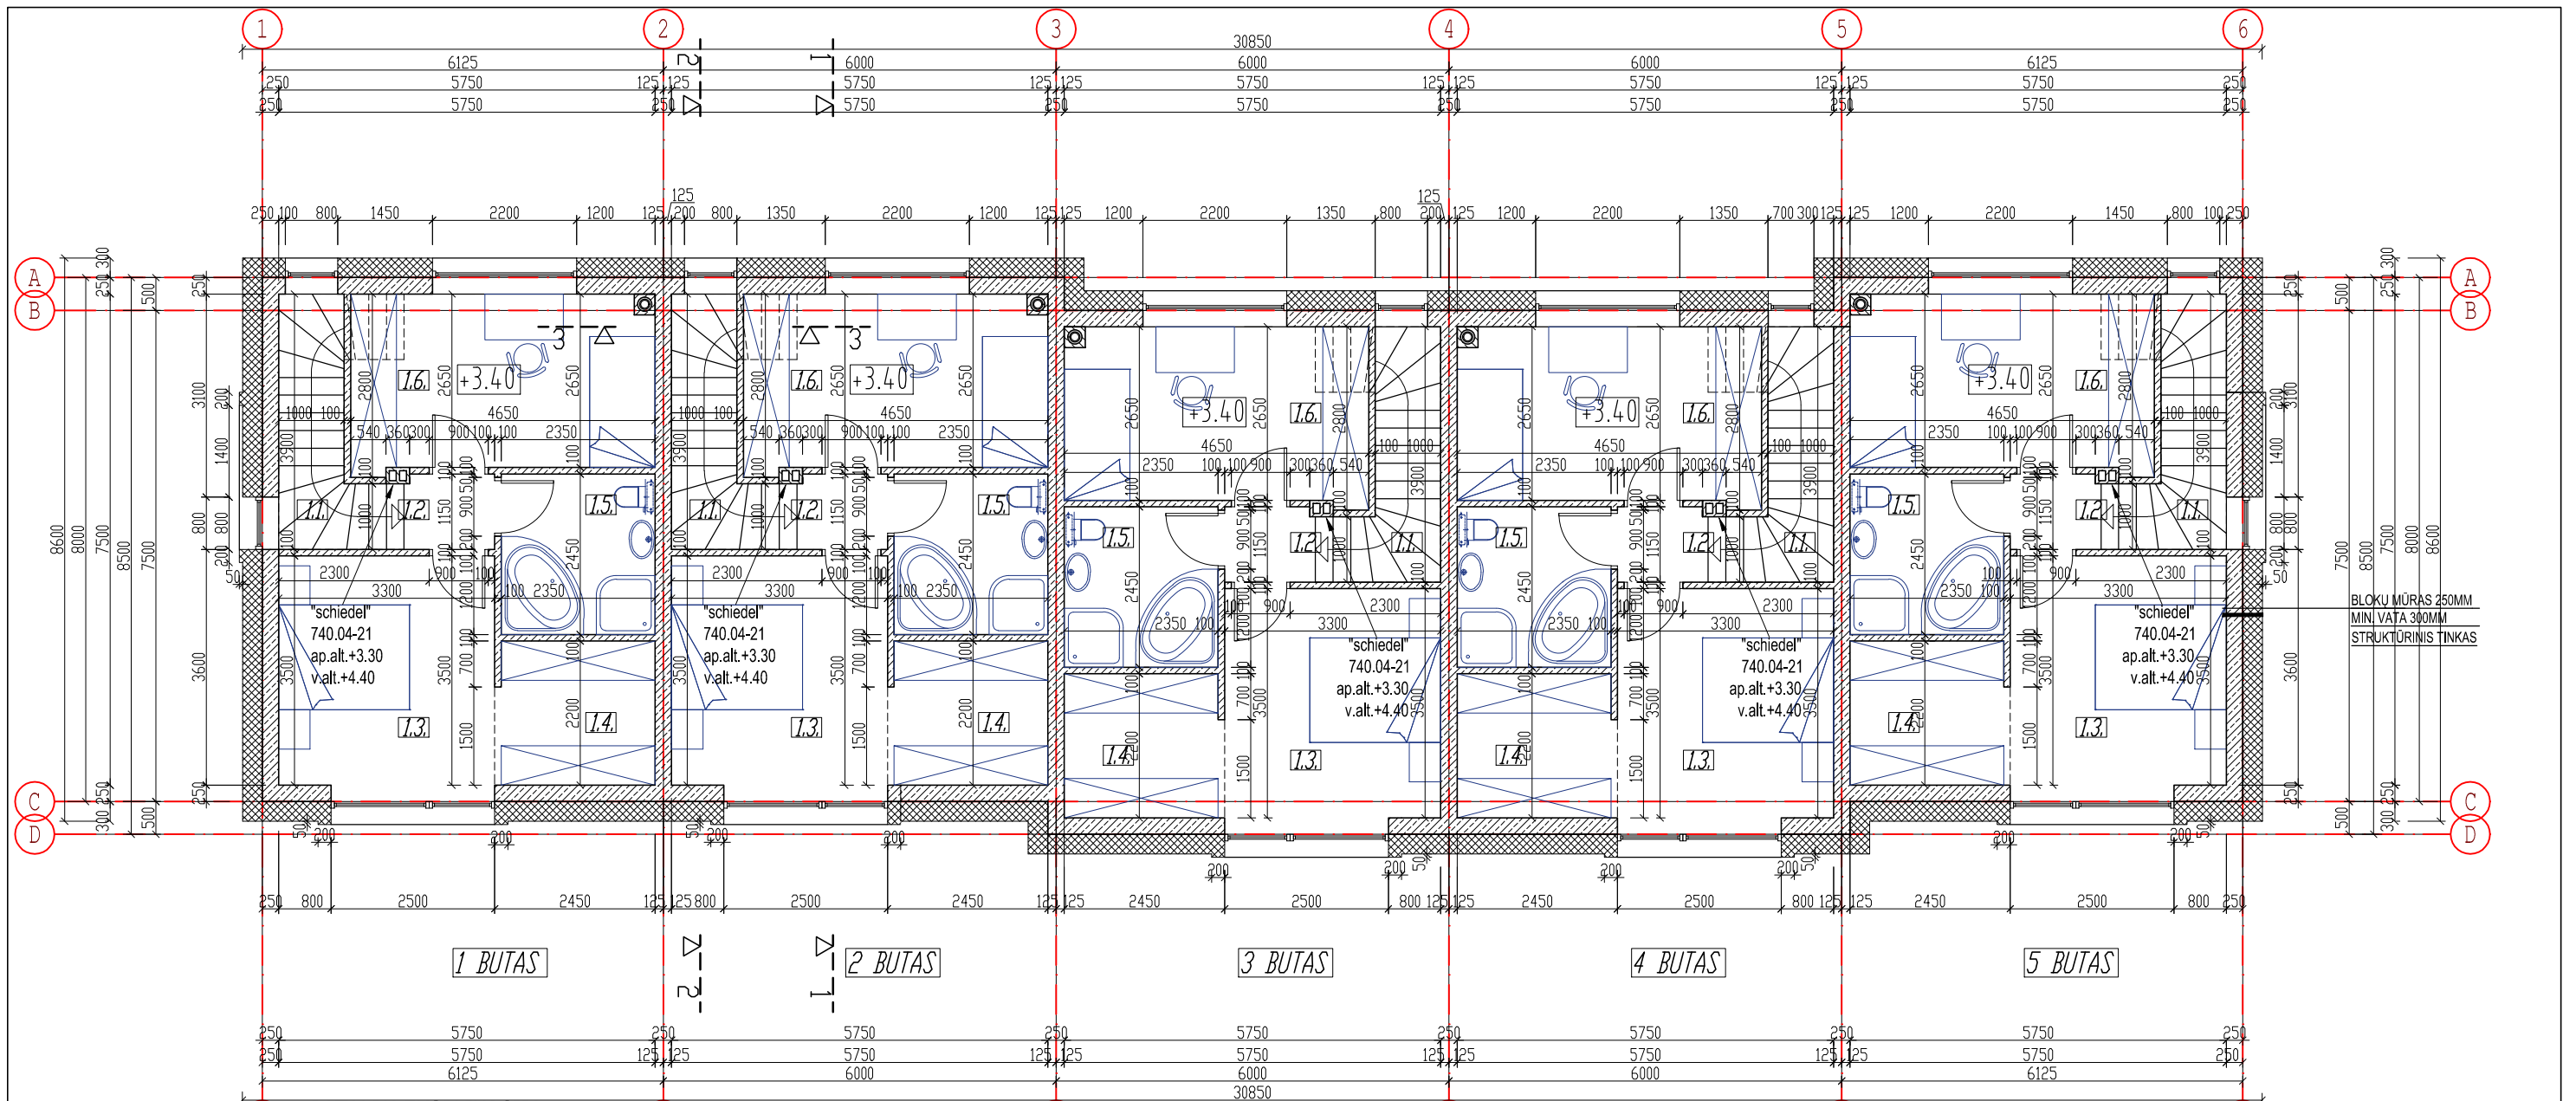


1 PATALPŲ EKSPLIKACIJA		2 BUTAS		3 BUTAS		4 BUTAS		5 BUTAS		GYVENAMASIS PLOTAS: 122.85 M ²	
1.1. LAIPTINĖ	(4.90) M ²	2.1. LAIPTINĖ	(4.90) M ²	3.1. LAIPTINĖ	(4.90) M ²	4.1. LAIPTINĖ	(4.90) M ²	5.1. LAIPTINĖ	(4.90) M ²	PAGALBINIS PLOTAS: 62.85 M ²	
1.2. KORIDORIUS	1.50 M ²	2.2. KORIDORIUS	1.50 M ²	3.2. KORIDORIUS	1.50 M ²	4.2. KORIDORIUS	1.50 M ²	5.2. KORIDORIUS	1.50 M ²	NAUDINGAS PLOTAS: 185.70 M ²	
1.3. KAMBARYS	12.17 M ²	2.3. KAMBARYS	12.17 M ²	3.3. KAMBARYS	12.17 M ²	4.3. KAMBARYS	12.17 M ²	5.3. KAMBARYS	12.17 M ²	BENDRAS PLOTAS: 185.70 M ²	
1.4. RŪBŲ KAMBARYS	5.32 M ²	2.4. RŪBŲ KAMBARYS	5.32 M ²	3.4. RŪBŲ KAMBARYS	5.32 M ²	4.4. RŪBŲ KAMBARYS	5.32 M ²	5.4. RŪBŲ KAMBARYS	5.32 M ²		
1.5. VONIOS KAMBARYS	5.75 M ²	2.5. VONIOS KAMBARYS	5.75 M ²	3.5. VONIOS KAMBARYS	5.75 M ²	4.5. VONIOS KAMBARYS	5.75 M ²	5.5. VONIOS KAMBARYS	5.75 M ²		
2.6. KAMBARYS	12.40 M ²	2.6. KAMBARYS	12.40 M ²	3.6. KAMBARYS	12.40 M ²	4.6. KAMBARYS	12.40 M ²	5.6. KAMBARYS	12.40 M ²		
GYVENAMASIS PLOTAS:	24.57 M ²	GYVENAMASIS PLOTAS:	24.57 M ²	GYVENAMASIS PLOTAS:	24.57 M ²	GYVENAMASIS PLOTAS:	24.57 M ²	GYVENAMASIS PLOTAS:	24.57 M ²		
PAGALBINIS PLOTAS:	12.57 M ²	PAGALBINIS PLOTAS:	12.57 M ²	PAGALBINIS PLOTAS:	12.57 M ²	PAGALBINIS PLOTAS:	12.57 M ²	PAGALBINIS PLOTAS:	12.57 M ²		
NAUDINGAS PLOTAS:	37.14 M ²	NAUDINGAS PLOTAS:	37.14 M ²	NAUDINGAS PLOTAS:	37.14 M ²	NAUDINGAS PLOTAS:	37.14 M ²	NAUDINGAS PLOTAS:	37.14 M ²		
BENDRAS PLOTAS:	37.14 M ²	BENDRAS PLOTAS:	37.14 M ²	BENDRAS PLOTAS:	37.14 M ²	BENDRAS PLOTAS:	37.14 M ²	BENDRAS PLOTAS:	37.14 M ²		

ANTRO AUKŠTO PLANAS
M 1:100

KVAL. DOK. NR.	PROJEKTAVIMO ĮMONĖ: R. MAŽEIKAITĖS I.Į. "MAŽASIS ATRIUMAS"	DAUGIABUČIAI GYVENAMIEJI NAMAI 6.3. V. SMAKAUSKO G. 47, VILNIUS, SKL. KAD. NR. 0101/0171:1175. STATYBOS PROJEKTAS. NEYPATINGAS STATINYS, NAUJA STATYBA. PROJEKTINIAI PASIŪLYMAI	
A1550	SPV	R. MAŽEIKAITĖ-PETRAITIENĖ	DAUGIABUTIS GYVENAMASIS NAMAS K3 ANTRO AUKŠTO PLANAS M 1:100
A895	SPDV(ARCH.)	R. MAŽEIKA	
	ARCH.	R. GARUCKIENĖ	
	ARCH.	L. POLIKEVIČIUS	
	ARCH.	T. RUŠINAS	
LT	STATYTOJAS: UAB "CAPITAL DOMUS" Direktorius Evaldas Balčiauskas		18.02-K3- PP-SA.B-02
	LAPAS	LAPŲ	
	1	1	




FASADAS TARP AŠIŲ 1-6
M 1:100

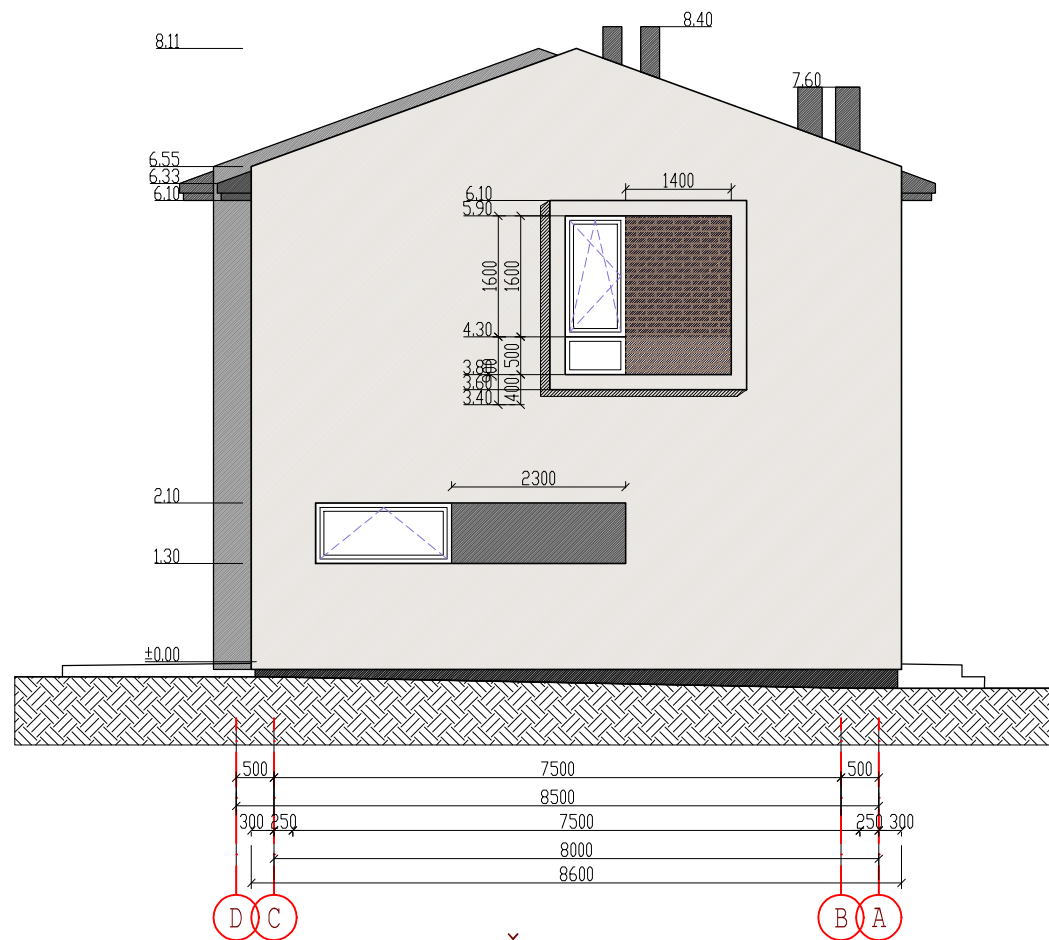


FASADAS TARP AŠIŲ D-A
M 1:100

- SUTARTINIAI PAŽYMĖJIMAI
- STRUKTŪRINIS TINKAS, BALTA
 - STRUKTŪRINIS TINKAS, PILKA
 - STRUKTŪRINIS TINKAS, T. PILKA
 - TINKUOTAS COKOLIS, T. PILKA
 - KLIJUOTOS APDAILINĖS PLYTELĖS, T. RUDA - ANTRACITINĖ
 - SKARDOS STOGAS (RUUKKI CLASSIC), T. PILKA
 - KARNIZAI, AUKŠTO SLĖGIO LAMINATO (HPL) PLOKTĖ, T. PILKA

KVAL. DOK. NR.	 PROJEKTAVIMO ĮMONĖ: R. MAŽEIKAITĖS I.J. "MAŽASIS ATRIUMAS"		DAUGIABUČIAI GYVENAMIEJI NAMAI 6.3. V. SMAKAUSKO G. 47, VILNIUS, SKL. KAD. NR. 0101/0171:1175. STATYBOS PROJEKTAS. NEYPATINGAS STATINYS, NAUJA STATYBA. PROJEKTINIAI PASIŪLYMAI		
A1550	SPV	R. MAŽEIKAITĖ-PETRAITIENĖ		DAUGIABUTIS GYVENAMASIS NAMAS K3 FASADAS TARP AŠIŲ 1-6; FASADAS TARP AŠIŲ D-A M 1:100	LAIMA
A895	SPDV(ARCH.)	R. MAŽEIKAITĖ			0
	ARCH.	R. GARUCKIENĖ			
	ARCH.	L. POLIKEVIČIUS			
	ARCH.	T. RUŠINAS			
LT	STATYTOJAS: UAB "CAPITAL DOMUS" Direktorius <i>Evaldas Balčiauskas</i>		18.02-K3- pp -SA.B-03	LAPAS	LAPŲ
				1	1



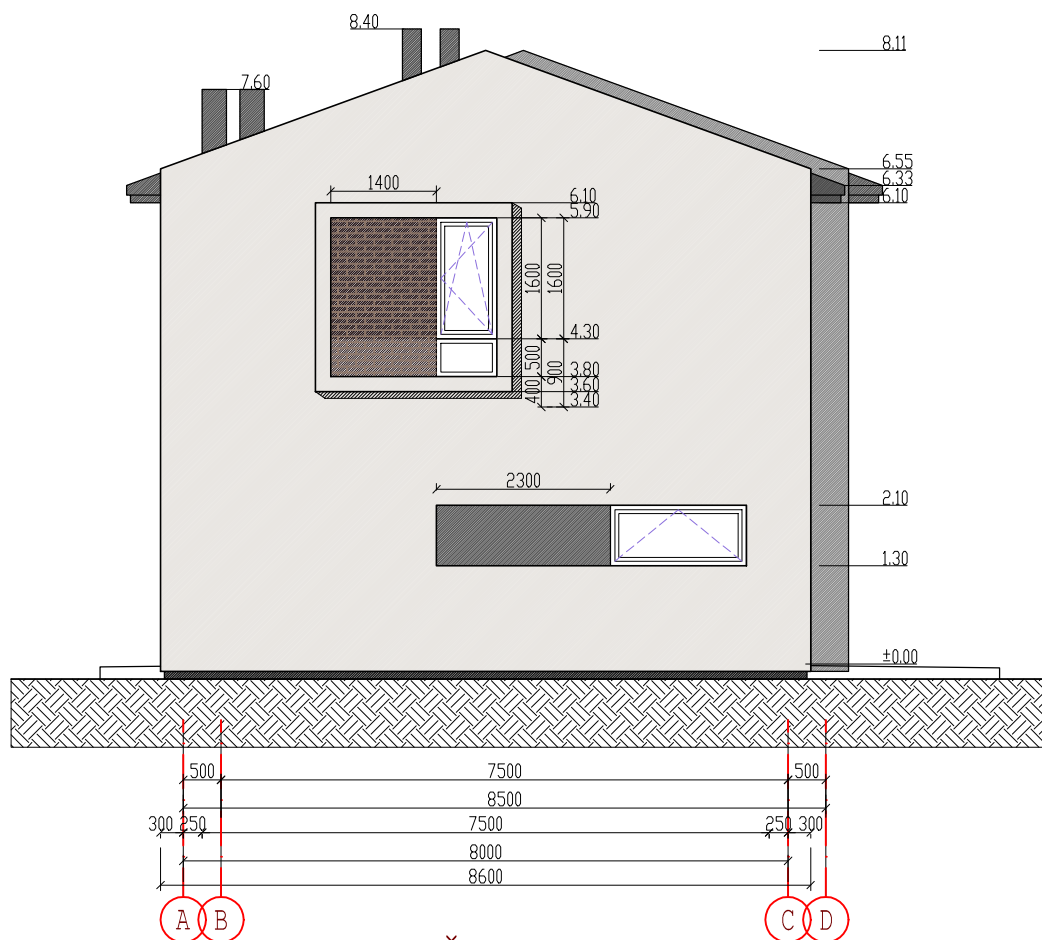


FASADAS TARP AŠIŲ 6-1
M 1:100



FASADAS TARP AŠIŲ A-D
M 1:100

- SUTARTINIAI PAŽYMĖJIMAI
- STRUKTŪRINIS TINKAS, BALTA
 - STRUKTŪRINIS TINKAS, PILKA
 - STRUKTŪRINIS TINKAS, T. PILKA
 - TINKUOTAS COKOLIS, T. PILKA
 - KLIJUOTOS APDAILINĖS PLYTELĖS, T. RUDA - ANTRACITINĖ
 - SKARDOS STOGAS (RUUKKI CLASSIC), T. PILKA
 - KARNIZAI, AUKŠTO SLĖGIO LAMINATO (HPL) PLOKTĖ, T. PILKA

KVAL. DOK. NR.	 PROJEKTAVIMO ĮMONĖ: R. MAŽEIKAITĖS I.J. "MAŽASIS ATRIUMAS"			DAUGIABUČIAI GYVENAMIEJI NAMAI 6.3. V. SMAKAUSKO G. 47, VILNIUS, SKL. KAD. NR. 0101/0171:1175. STATYBOS PROJEKTAS. NEYPATINGAS STATINYS, NAUJA STATYBA. PROJEKTINIAI PASIŪLYMAI		
	A1550	SPV	R. MAŽEIKAITĖ-PETRAITINĖ		DAUGIABUTIS GYVENAMASIS NAMAS K3 FASADAS TARP AŠIŲ 6-1; FASADAS TARP AŠIŲ A-D M 1:100	LAI DA 0
	A895	SPDV(ARCH.)	R. MAŽEIKA			
		ARCH.	R. GARUCKIENĖ			
		ARCH.	L. POLIKEVIČIUS			
	ARCH.	T. RUŠINAS				
LT	STATYTOJAS: UAB "CAPITAL DOMUS" Direktorius Evaldas Balčiauskas			18.02-K3-TDP-SA.B-04 PP	LAPAS 1	LAPŲ 1

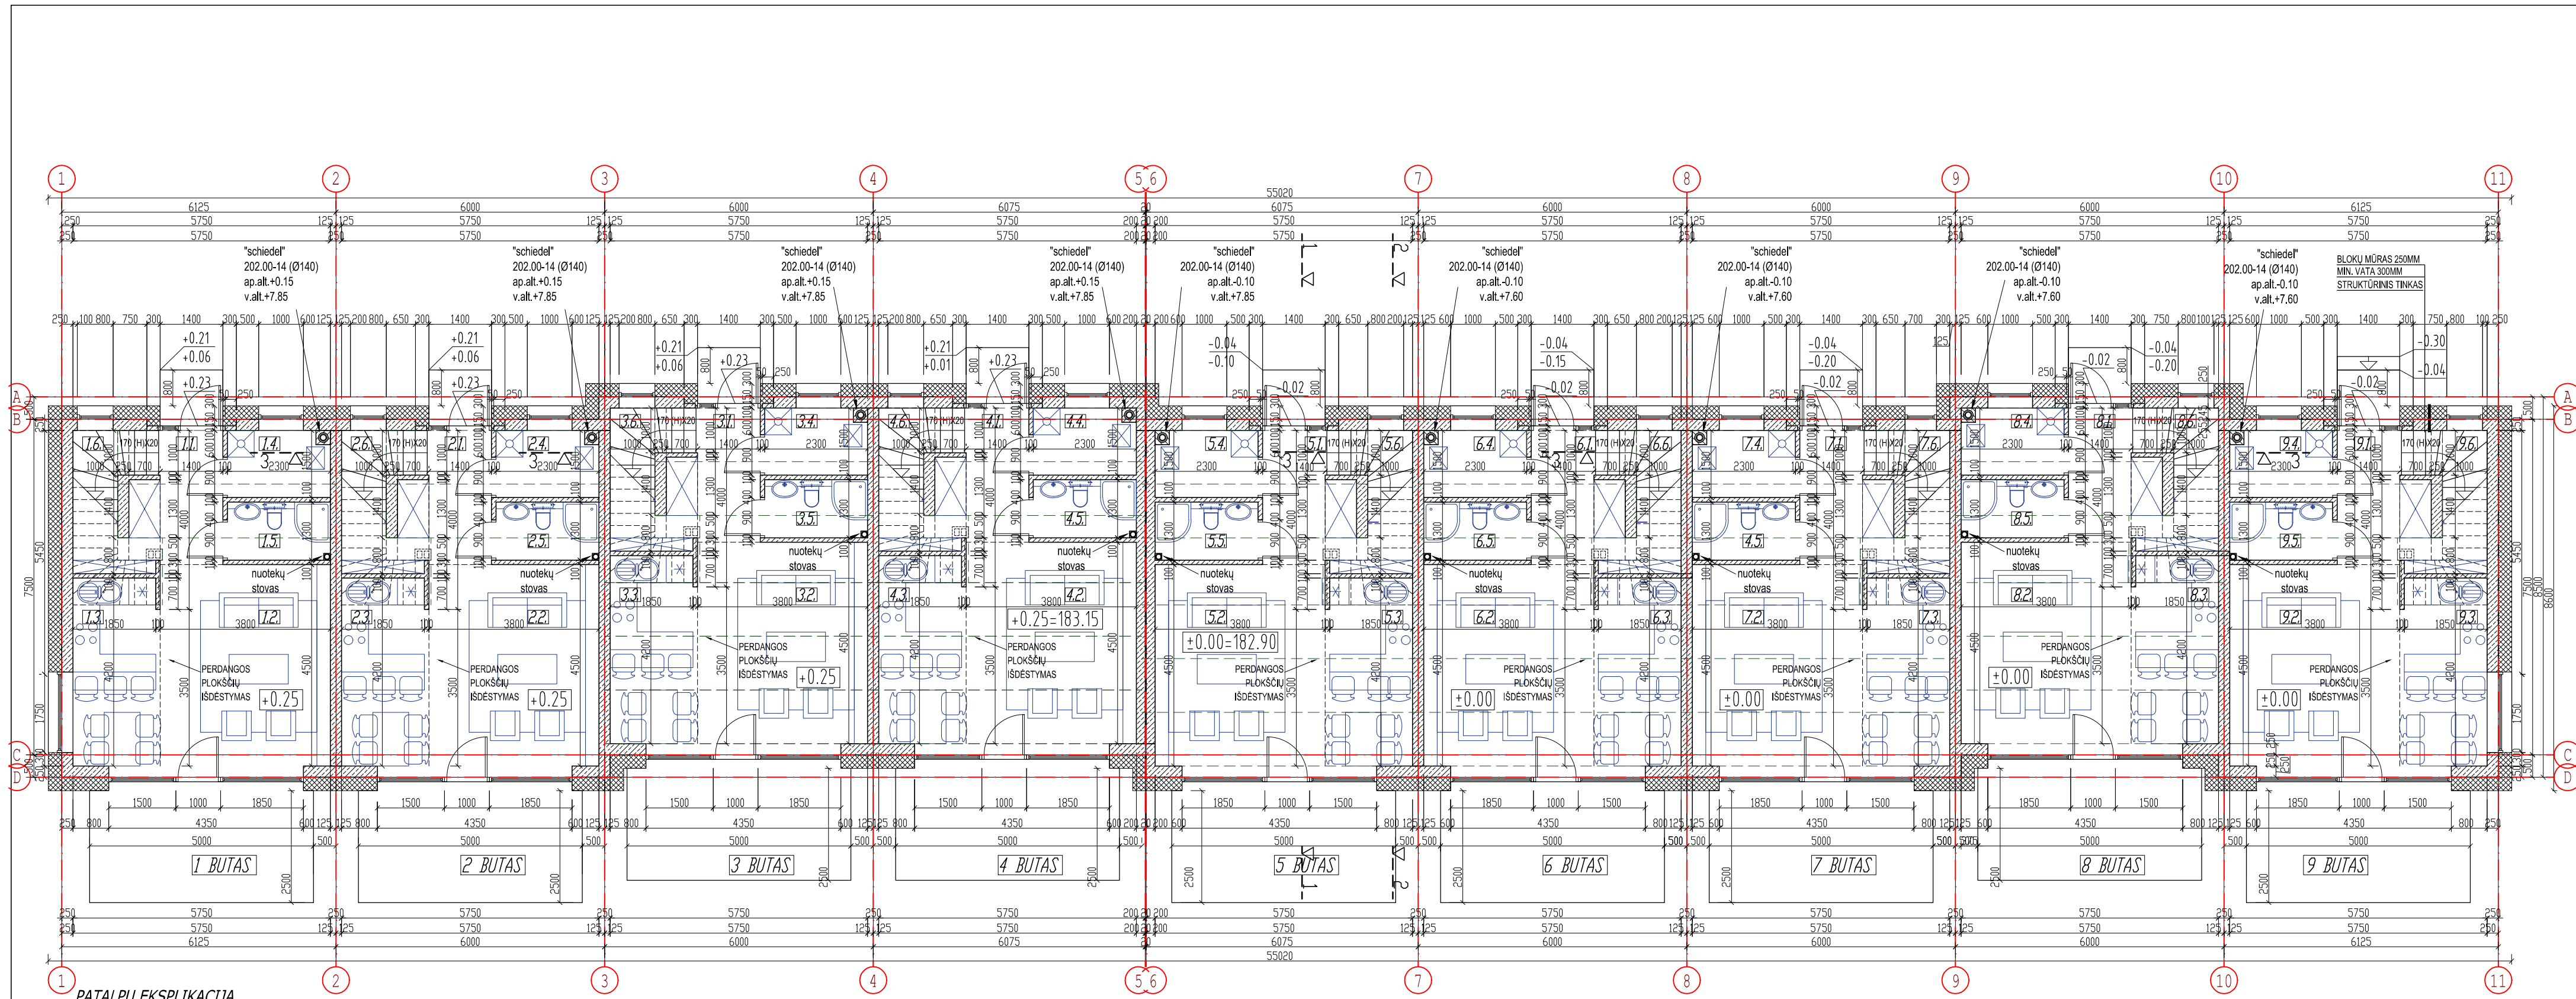


1 BUTAS		2 BUTAS		3 BUTAS		4 BUTAS		5 BUTAS		6 BUTAS		7 BUTAS		8 BUTAS		9 BUTAS			
1.1. HOLAS	7.00 M ²	2.1. HOLAS	7.00 M ²	3.1. HOLAS	7.00 M ²	4.1. HOLAS	7.00 M ²	5.1. HOLAS	7.00 M ²	6.1. HOLAS	7.00 M ²	7.1. HOLAS	7.00 M ²	8.1. HOLAS	7.00 M ²	9.1. HOLAS	7.00 M ²		
1.2. SVETAINĖ	17.90 M ²	2.2. SVETAINĖ	17.90 M ²	3.2. SVETAINĖ	17.90 M ²	4.2. SVETAINĖ	17.90 M ²	5.2. SVETAINĖ	17.90 M ²	6.2. SVETAINĖ	17.90 M ²	7.2. SVETAINĖ	17.90 M ²	8.2. SVETAINĖ	17.90 M ²	9.2. SVETAINĖ	17.90 M ²		
1.3. VIRTUVĖ/VALGOMASIS	8.40 M ²	2.3. VIRTUVĖ/VALGOMASIS	8.40 M ²	3.3. VIRTUVĖ/VALGOMASIS	8.40 M ²	4.3. VIRTUVĖ/VALGOMASIS	8.40 M ²	5.3. VIRTUVĖ/VALGOMASIS	8.40 M ²	6.3. VIRTUVĖ/VALGOMASIS	8.40 M ²	7.3. VIRTUVĖ/VALGOMASIS	8.40 M ²	8.3. VIRTUVĖ/VALGOMASIS	8.40 M ²	9.3. VIRTUVĖ/VALGOMASIS	8.40 M ²		
1.4. SKALBYKLA	3.45 M ²	2.4. SKALBYKLA	3.45 M ²	3.4. SKALBYKLA	3.45 M ²	4.4. SKALBYKLA	3.45 M ²	5.4. SKALBYKLA	3.45 M ²	6.4. SKALBYKLA	3.45 M ²	7.4. SKALBYKLA	3.45 M ²	8.4. SKALBYKLA	3.45 M ²	9.4. SKALBYKLA	3.45 M ²		
1.5. WC	3.00 M ²	2.5. WC	3.00 M ²	3.5. WC	3.00 M ²	4.5. WC	3.00 M ²	5.5. WC	3.00 M ²	6.5. WC	3.00 M ²	7.5. WC	3.00 M ²	8.5. WC	3.00 M ²	9.5. WC	3.00 M ²		
2.6. LAIPTINĖ	(3.00) M ²	2.6. LAIPTINĖ	(3.00) M ²	3.6. LAIPTINĖ	(3.00) M ²	4.6. LAIPTINĖ	(3.00) M ²	5.6. LAIPTINĖ	(3.00) M ²	6.6. LAIPTINĖ	(3.00) M ²	7.6. LAIPTINĖ	(3.00) M ²	8.6. LAIPTINĖ	(3.00) M ²	9.6. LAIPTINĖ	(3.00) M ²		
GYVENAMASIS PLOTAS:	26.30 M ²	GYVENAMASIS PLOTAS:	26.30 M ²	GYVENAMASIS PLOTAS:	26.30 M ²	GYVENAMASIS PLOTAS:	26.30 M ²	GYVENAMASIS PLOTAS:	26.30 M ²	GYVENAMASIS PLOTAS:	26.30 M ²	GYVENAMASIS PLOTAS:	26.30 M ²	GYVENAMASIS PLOTAS:	26.30 M ²	GYVENAMASIS PLOTAS:	26.30 M ²	GYVENAMASIS PLOTAS:	26.30 M ²
PAGALBINIS PLOTAS:	21.85 M ²	PAGALBINIS PLOTAS:	21.85 M ²	PAGALBINIS PLOTAS:	21.85 M ²	PAGALBINIS PLOTAS:	21.85 M ²	PAGALBINIS PLOTAS:	21.85 M ²	PAGALBINIS PLOTAS:	21.85 M ²	PAGALBINIS PLOTAS:	21.85 M ²	PAGALBINIS PLOTAS:	21.85 M ²	PAGALBINIS PLOTAS:	21.85 M ²	PAGALBINIS PLOTAS:	21.85 M ²
NAUDINGAS PLOTAS:	39.75 M ²	NAUDINGAS PLOTAS:	39.75 M ²	NAUDINGAS PLOTAS:	39.75 M ²	NAUDINGAS PLOTAS:	39.75 M ²	NAUDINGAS PLOTAS:	39.75 M ²	NAUDINGAS PLOTAS:	39.75 M ²	NAUDINGAS PLOTAS:	39.75 M ²	NAUDINGAS PLOTAS:	39.75 M ²	NAUDINGAS PLOTAS:	39.75 M ²	NAUDINGAS PLOTAS:	39.75 M ²
BENDRAS PLOTAS:	39.75 M ²	BENDRAS PLOTAS:	39.75 M ²	BENDRAS PLOTAS:	39.75 M ²	BENDRAS PLOTAS:	39.75 M ²	BENDRAS PLOTAS:	39.75 M ²	BENDRAS PLOTAS:	39.75 M ²	BENDRAS PLOTAS:	39.75 M ²	BENDRAS PLOTAS:	39.75 M ²	BENDRAS PLOTAS:	39.75 M ²	BENDRAS PLOTAS:	39.75 M ²

PIRMO AUKŠTO PLANAS
M 1:100

GYVENAMASIS PLOTAS:	236.70 M ²
PAGALBINIS PLOTAS:	196.65 M ²
NAUDINGAS PLOTAS:	375.75 M ²
BENDRAS PLOTAS:	375.75 M ²

KVAL. DOK. NR.	PROJEKTAVIMO ĮMONĖ: R. MAŽEKAITĖS IĮ „MAŽASIS ATRIUMAS“	DAUGIABUČIAI GYVENAMIEJI NAMAI 6.3. V. SMAKAUSKO G. 47, VILNIUS, SKL. KAD. NR. 0101/0171:1175. STATYBOS PROJEKTAS. NEYPATINGAS STATINYS. NAUJA STATYBA. PROJEKTIŅIAI PASIŪLYMAI	
A1550	SPV R. MAŽEKAITĖ-PETRAITIENĖ	DAUGIABUTIS GYVENAMASIS NAMAS K4 PIRMO AUKŠTO PLANAS M 1:100	
A895	SPDV(ARCH.) R. MAŽEIKA		
	ARCH. R. GARUCKIENĖ		
	ARCH. L. POLIKEVIČIUS		
	ARCH. T. RUŠINAS	LAPAS LAPŲ	
LT	STATYTOJAS: UAB "CAPITAL DOMUS" Direktorius Evaldas Balčiauskas	18.02-K4- PP -SA-B-01	1 1

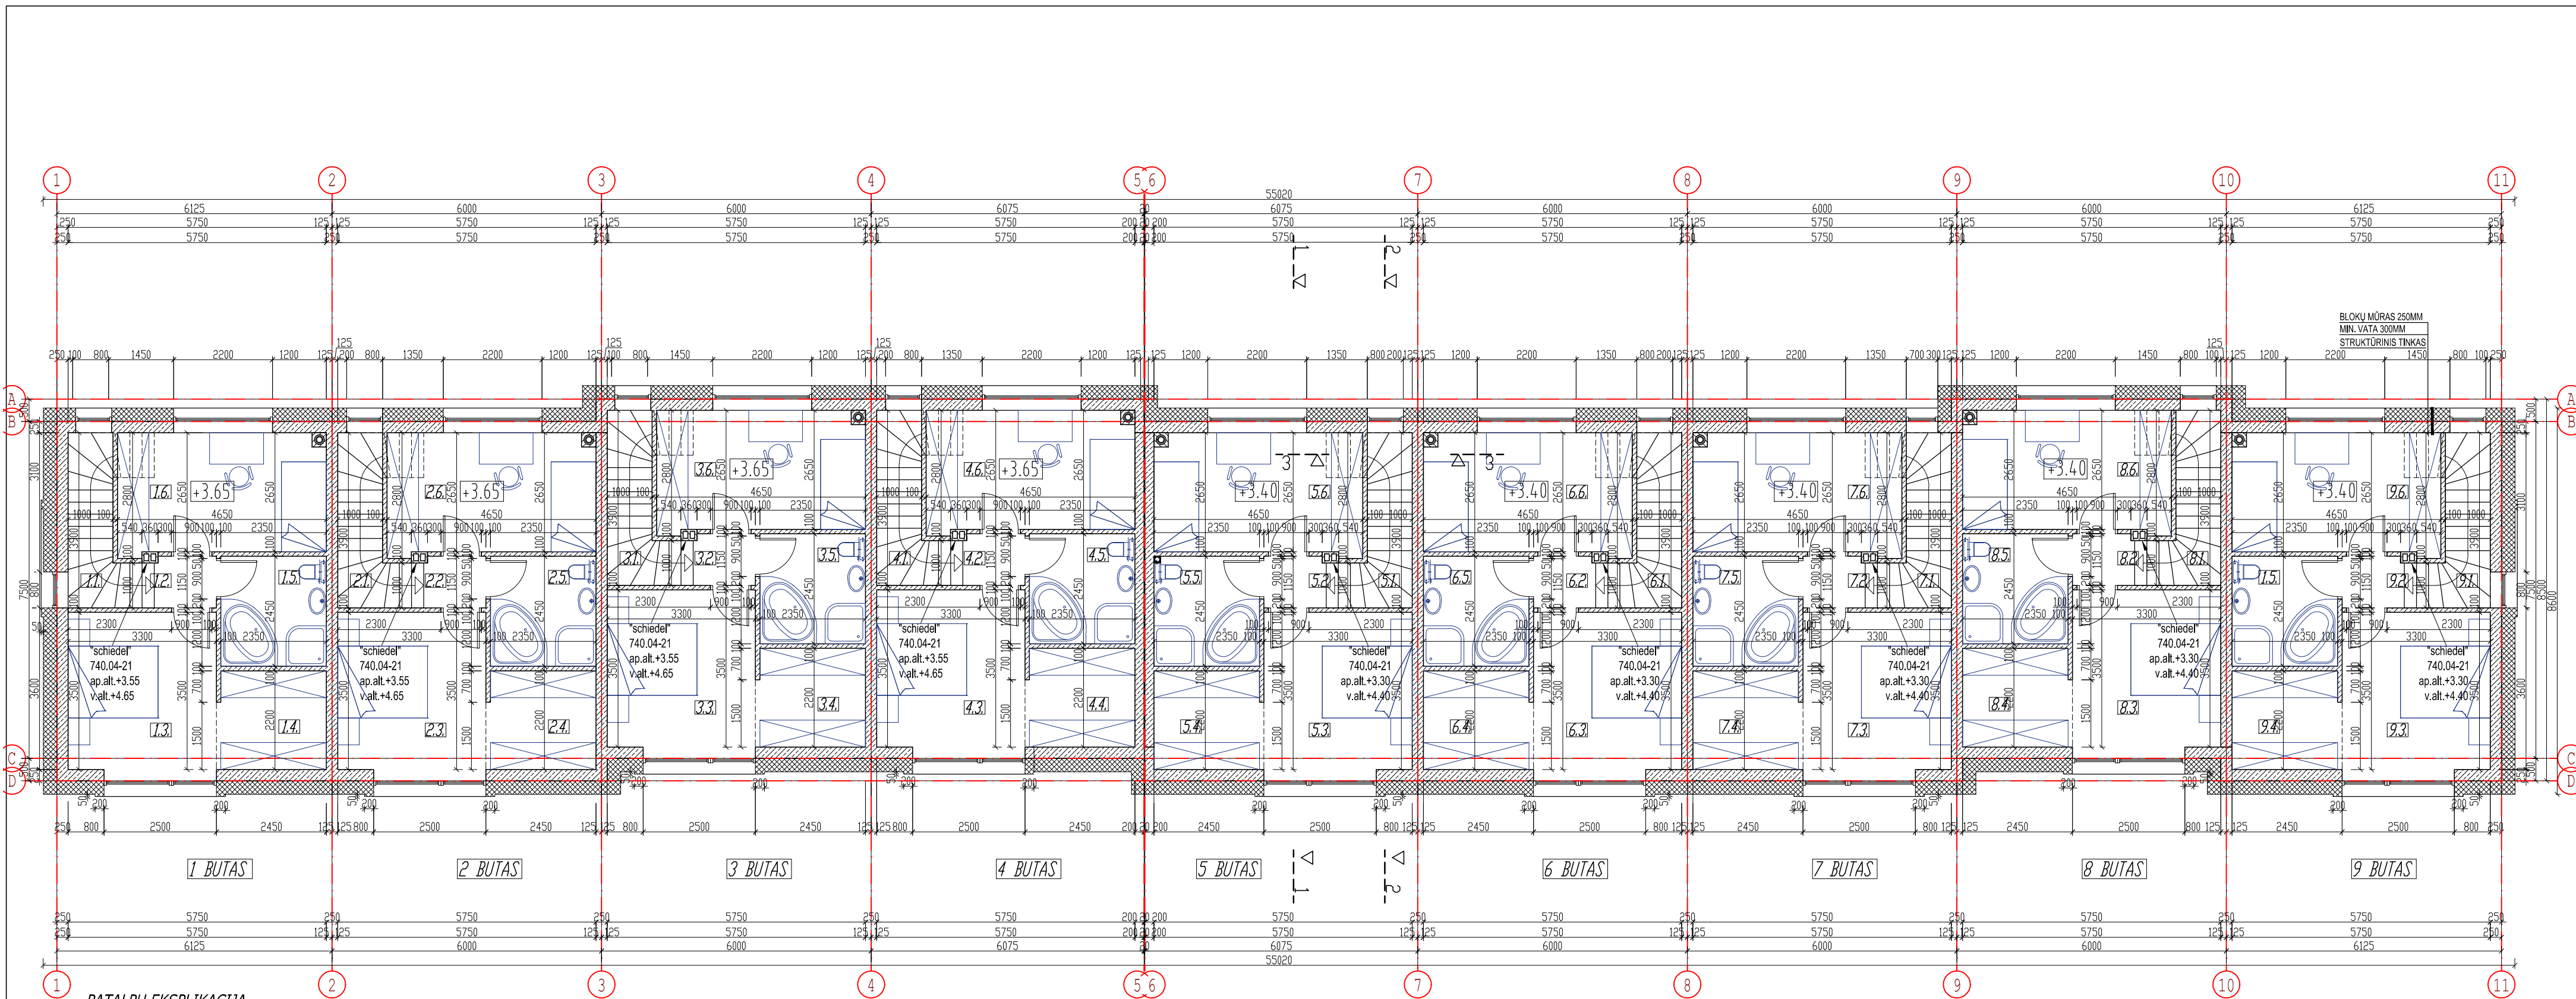

PATALPŲ EKSPLIKACIJA



1 BUTAS		2 BUTAS		3 BUTAS		4 BUTAS		5 BUTAS		6 BUTAS		7 BUTAS		8 BUTAS		9 BUTAS			
1.1. LAIPTINĖ	(4.90) M ²	2.1. LAIPTINĖ	(4.90) M ²	3.1. LAIPTINĖ	(4.90) M ²	4.1. LAIPTINĖ	(4.90) M ²	5.1. LAIPTINĖ	(4.90) M ²	6.1. LAIPTINĖ	(4.90) M ²	7.1. LAIPTINĖ	(4.90) M ²	8.1. LAIPTINĖ	(4.90) M ²	9.1. LAIPTINĖ	(4.90) M ²		
1.2. KORIDORIUS	1.50 M ²	2.2. KORIDORIUS	1.50 M ²	3.2. KORIDORIUS	1.50 M ²	4.2. KORIDORIUS	1.50 M ²	5.2. KORIDORIUS	1.50 M ²	6.2. KORIDORIUS	1.50 M ²	7.2. KORIDORIUS	1.50 M ²	8.2. KORIDORIUS	1.50 M ²	9.2. KORIDORIUS	1.50 M ²		
1.3. KAMBARYS	12.17 M ²	2.3. KAMBARYS	12.17 M ²	3.3. KAMBARYS	12.17 M ²	4.3. KAMBARYS	12.17 M ²	5.3. KAMBARYS	12.17 M ²	6.3. KAMBARYS	12.17 M ²	7.3. KAMBARYS	12.17 M ²	8.3. KAMBARYS	12.17 M ²	9.3. KAMBARYS	12.17 M ²		
1.4. RŪBŲ KAMBARYS	5.32 M ²	2.4. RŪBŲ KAMBARYS	5.32 M ²	3.4. RŪBŲ KAMBARYS	5.32 M ²	4.4. RŪBŲ KAMBARYS	5.32 M ²	5.4. RŪBŲ KAMBARYS	5.32 M ²	6.4. RŪBŲ KAMBARYS	5.32 M ²	7.4. RŪBŲ KAMBARYS	5.32 M ²	8.4. RŪBŲ KAMBARYS	5.32 M ²	9.4. RŪBŲ KAMBARYS	5.32 M ²		
1.5. VONIOS KAMBARYS	5.75 M ²	2.5. VONIOS KAMBARYS	5.75 M ²	3.5. VONIOS KAMBARYS	5.75 M ²	4.5. VONIOS KAMBARYS	5.75 M ²	5.5. VONIOS KAMBARYS	5.75 M ²	6.5. VONIOS KAMBARYS	5.75 M ²	7.5. VONIOS KAMBARYS	5.75 M ²	8.5. VONIOS KAMBARYS	5.75 M ²	9.5. VONIOS KAMBARYS	5.75 M ²		
2.6. KAMBARYS	12.40 M ²	2.6. KAMBARYS	12.40 M ²	3.6. KAMBARYS	12.40 M ²	4.6. KAMBARYS	12.40 M ²	5.6. KAMBARYS	12.40 M ²	6.6. KAMBARYS	12.40 M ²	7.6. KAMBARYS	12.40 M ²	8.6. KAMBARYS	12.40 M ²	9.6. KAMBARYS	12.40 M ²		
GYVENAMASIS PLOTAS:	24.57 M ²	GYVENAMASIS PLOTAS:	24.57 M ²	GYVENAMASIS PLOTAS:	24.57 M ²	GYVENAMASIS PLOTAS:	24.57 M ²	GYVENAMASIS PLOTAS:	24.57 M ²	GYVENAMASIS PLOTAS:	24.57 M ²	GYVENAMASIS PLOTAS:	24.57 M ²	GYVENAMASIS PLOTAS:	24.57 M ²	GYVENAMASIS PLOTAS:	24.57 M ²	GYVENAMASIS PLOTAS:	24.57 M ²
PAGALBINIS PLOTAS:	12.57 M ²	PAGALBINIS PLOTAS:	12.57 M ²	PAGALBINIS PLOTAS:	12.57 M ²	PAGALBINIS PLOTAS:	12.57 M ²	PAGALBINIS PLOTAS:	12.57 M ²	PAGALBINIS PLOTAS:	12.57 M ²	PAGALBINIS PLOTAS:	12.57 M ²	PAGALBINIS PLOTAS:	12.57 M ²	PAGALBINIS PLOTAS:	12.57 M ²	PAGALBINIS PLOTAS:	12.57 M ²
NAUDINGAS PLOTAS:	37.14 M ²	NAUDINGAS PLOTAS:	37.14 M ²	NAUDINGAS PLOTAS:	37.14 M ²	NAUDINGAS PLOTAS:	37.14 M ²	NAUDINGAS PLOTAS:	37.14 M ²	NAUDINGAS PLOTAS:	37.14 M ²	NAUDINGAS PLOTAS:	37.14 M ²	NAUDINGAS PLOTAS:	37.14 M ²	NAUDINGAS PLOTAS:	37.14 M ²	NAUDINGAS PLOTAS:	37.14 M ²
BENDRAS PLOTAS:	37.14 M ²	BENDRAS PLOTAS:	37.14 M ²	BENDRAS PLOTAS:	37.14 M ²	BENDRAS PLOTAS:	37.14 M ²	BENDRAS PLOTAS:	37.14 M ²	BENDRAS PLOTAS:	37.14 M ²	BENDRAS PLOTAS:	37.14 M ²	BENDRAS PLOTAS:	37.14 M ²	BENDRAS PLOTAS:	37.14 M ²	BENDRAS PLOTAS:	37.14 M ²

ANTRO AUKŠTO PLANAS
M 1:100


GYVENAMASIS PLOTAS: 221.13 M²
PAGALBINIS PLOTAS: 113.13 M²
NAUDINGAS PLOTAS: 334.26 M²
BENDRAS PLOTAS: 334.26 M²

KVAL. DOK. NR.	PROJEKTAVIMO ĮMONĖ: R. MAŽEIKAITĖS IĮ. "MAŽEIKAI TRIUMFAS"		DAUGIABUČIAI GYVENAMIEJI NAMAI 6.3. V. SMAUKASKO G. 47, VILNIUS, SKL. KAD. NR. 0101/0171:1175. STATYBOS PROJEKTAS. NEYPATINGAS STATINYS. NAUJA STATYBA. PROJEKTIŅIAI PASIŪLYMAI	
A1550	SPV	R. MAŽEIKAITĖ-PETRAITIENĖ		DAUGIABUTIS GYVENAMASIS NAMAS K4 ANTRO AUKŠTO PLANAS M 1:100
A895	SPDV(ARCH.)	R. MAŽEIKAI	LAI DA	
	ARCH.	R. GARUCKIENĖ	0	
	ARCH.	L. POLIKIČIŪS		
	ARCH.	T. RUŠINAS		
LT	STATYTOJAS: UAB "CAPITAL DOMUS" Direktorius Evaldas Balčiauskas		18.02-K4- PP -SA-B-02	LAPAS
				LAPŲ
				1

FASADAS TARP AŠIŲ 1-11
M 1:100

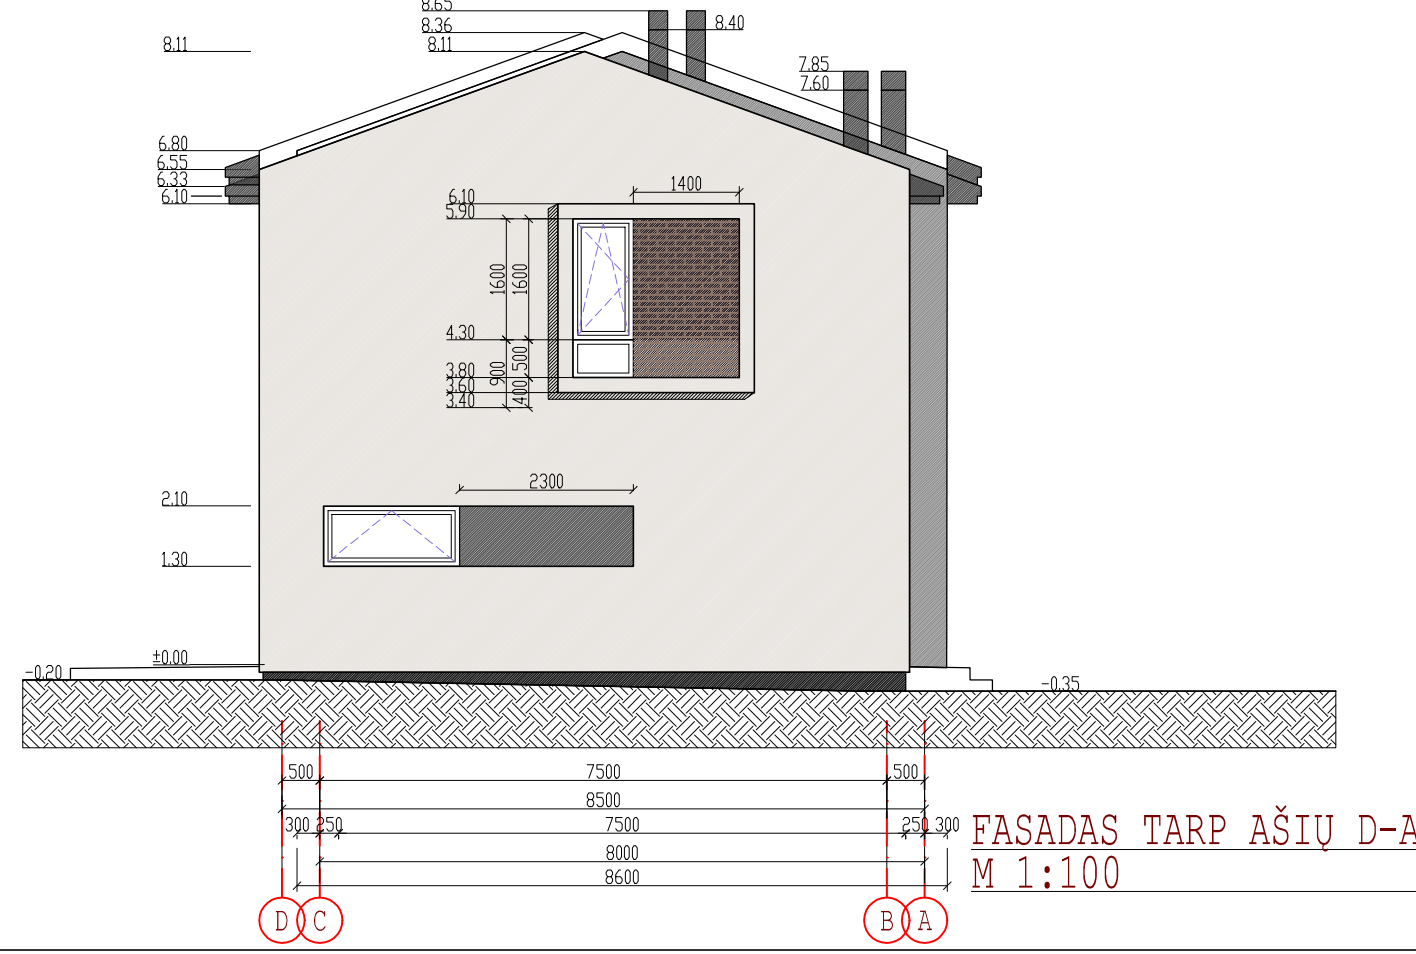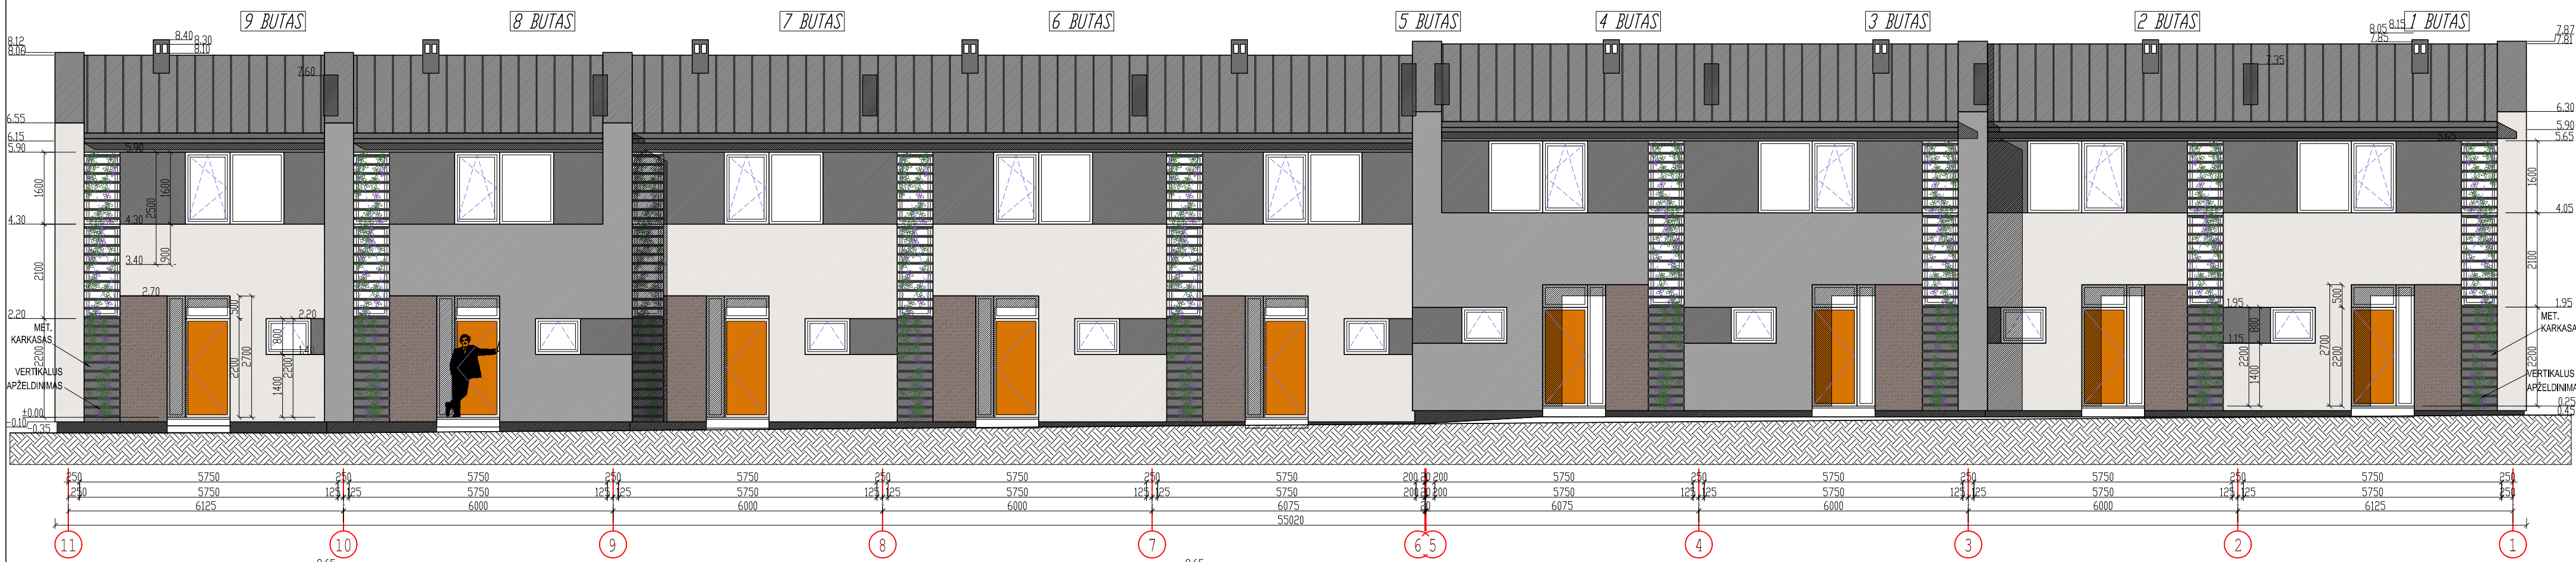

FASADAS TARP AŠIŲ D-A
M 1:100

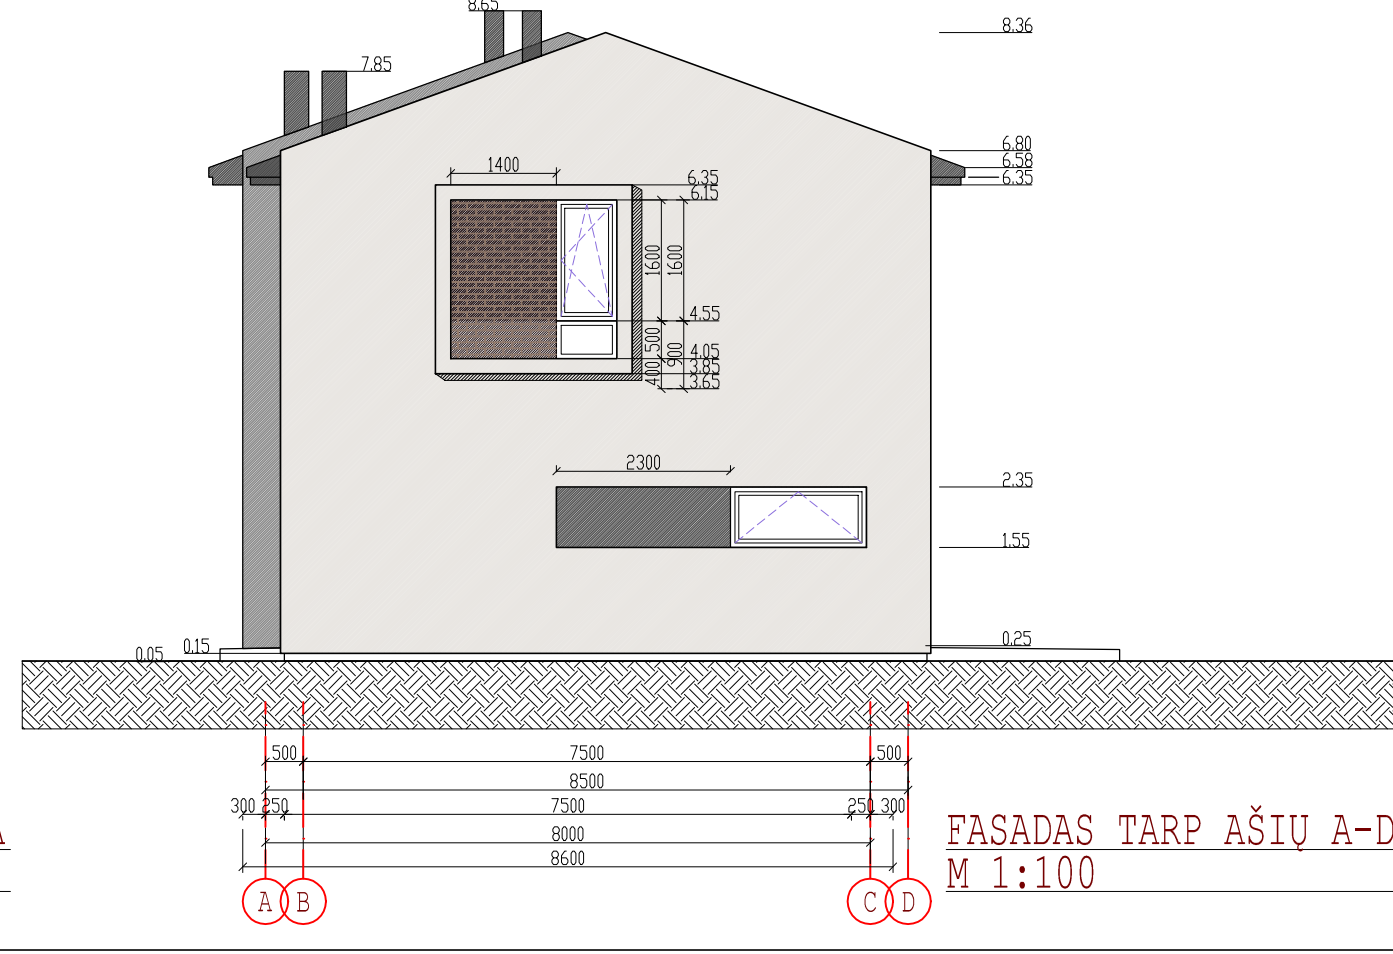


FASADAS TARP AŠIŲ A-D
M 1:100

- SUTARTINIAI PAŽYMĖJIMAI
- STRUKTŪRINIS TINKAS, BALTA
 - STRUKTŪRINIS TINKAS, PILKA
 - STRUKTŪRINIS TINKAS, T. PILKA
 - TINKUOTAS COKOLIS, T. PILKA
 - KLIJUOTOS APDAILINĖS PLYTELĖS, T. RUDA - ANTRACITINĖ
 - SKARDOS STOGAS (RUUKKI CLASSIC), T. PILKA
 - KARNIZAI, AUKŠTO SLĖGIO LAMINATO (HPL) PLOKTĖ, T. PILKA

FASADAS TARP AŠIŲ 11-1
M 1:100


KVAL. DOK. NR.	PROJEKTAVIMO ĮMONĖ: R. MAŽEIKAITĖS I.Į. "MAŽASIS ATRIUMAS"		DAUGIABUČIAI GYVENAMIEJI NAMAI 6.3. V. SMAKAUSKO G. 47, VILNIUS, SKL. KAD. NR. 0101/0171:1175. STATYBOS PROJEKTAS. NEYPATINGAS STATINYS, NAUJA STATYBA. PROJEKTIINIAI PASIŪLYMAI		
A1550	SPV	R. MAŽEIKAITĖ-PETRAITIENĖ		DAUGIABUTIS GYVENAMASIS NAMAS K4 FASADAS TARP AŠIŲ 11-1; FASADAS TARP AŠIŲ 1-11; FASADAS TARP AŠIŲ A-D; FASADAS TARP AŠIŲ D-A; M 1:100	
A895	SPDV(ARCH.)	R. MAŽEIKAITĖ			
	ARCH.	R. GARUČKIENĖ			
	ARCH.	L. POLIKIEVIČIUS			
	ARCH.	T. RUŠINAS			
LT	STATYTOJAS: UAB "CAPITAL DOMUS" Direktorius Evaldas Balčiauskas		18.02-K4- PP -SA.B-03	LAPAS 1	LAPŲ 1

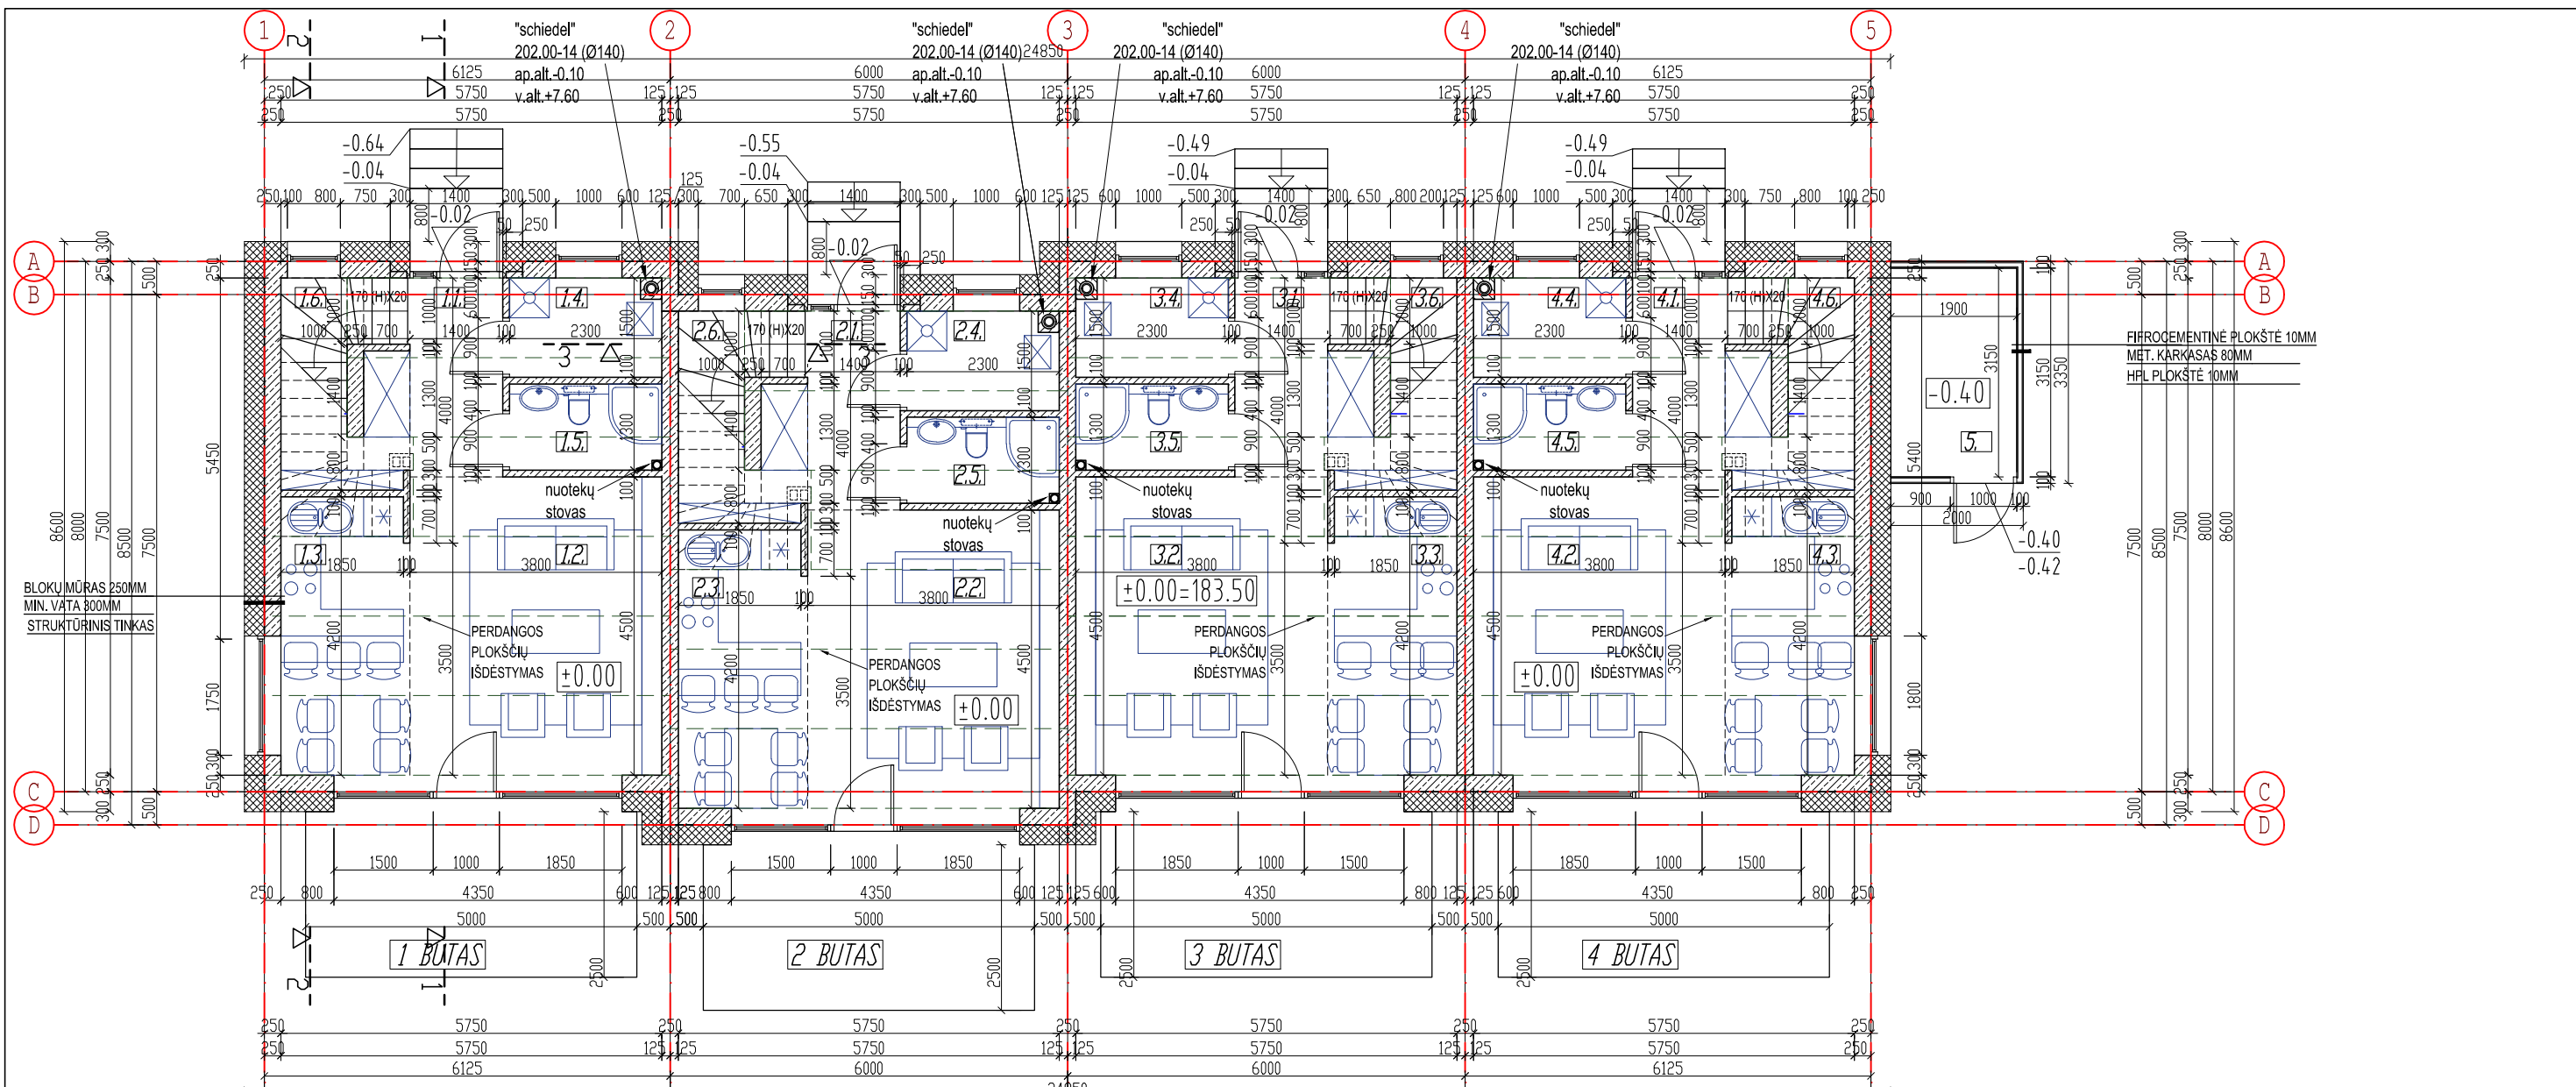

1 PATALPŲ EKSPLIKACIJA 1 BUTAS		2 BUTAS		3 BUTAS		4 BUTAS		5 BENDROSIOS PATALPOS	
1.1. HOLAS	7.00 M ²	2.1. HOLAS	7.00 M ²	3.1. HOLAS	7.00 M ²	4.1. HOLAS	7.00 M ²	5. VALYMO INVENT. PAT.	6.00 M ²
1.2. SVETAINĖ	17.90 M ²	2.2. SVETAINĖ	17.90 M ²	3.2. SVETAINĖ	17.90 M ²	4.2. SVETAINĖ	17.90 M ²	GYVENAMASIS PLOTAS:-	M ²
1.3. VIRTUVĖ/VALGOMASIS	8.40 M ²	2.3. VIRTUVĖ/VALGOMASIS	8.40 M ²	3.3. VIRTUVĖ/VALGOMASIS	8.40 M ²	4.3. VIRTUVĖ/VALGOMASIS	8.40 M ²	PAGALBINIS PLOTAS:	6.00 M ²
1.4. SKALBYKLA	3.45 M ²	2.4. SKALBYKLA	3.45 M ²	3.4. SKALBYKLA	3.45 M ²	4.4. SKALBYKLA	3.45 M ²	NAUDINGAS PLOTAS:	- M ²
1.5. WC	3.00 M ²	2.5. WC	3.00 M ²	3.5. WC	3.00 M ²	4.5. WC	3.00 M ²	BENDRAS PLOTAS:	6.00 M ²
2.6. LAIPTINĖ	(3.00) M ²	2.6. LAIPTINĖ	(3.00) M ²	3.6. LAIPTINĖ	(3.00) M ²	4.6. LAIPTINĖ	(3.00) M ²		
GYVENAMASIS PLOTAS:	26.30 M ²	GYVENAMASIS PLOTAS:	26.30 M ²	GYVENAMASIS PLOTAS:	26.30 M ²	GYVENAMASIS PLOTAS:	26.30 M ²	GYVENAMASIS PLOTAS:	105.20 M ²
PAGALBINIS PLOTAS:	21.85 M ²	PAGALBINIS PLOTAS:	21.85 M ²	PAGALBINIS PLOTAS:	21.85 M ²	PAGALBINIS PLOTAS:	21.85 M ²	PAGALBINIS PLOTAS:	93.40 M ²
NAUDINGAS PLOTAS:	39.75 M ²	NAUDINGAS PLOTAS:	39.75 M ²	NAUDINGAS PLOTAS:	39.75 M ²	NAUDINGAS PLOTAS:	39.75 M ²	NAUDINGAS PLOTAS:	159.00 M ²
BENDRAS PLOTAS:	39.75 M ²	BENDRAS PLOTAS:	39.75 M ²	BENDRAS PLOTAS:	39.75 M ²	BENDRAS PLOTAS:	39.75 M ²	BENDRAS PLOTAS:	165.00 M ²

PIRMO AUKŠTO PLANAS
M 1:100


KVAL. DOK. NR.	PROJEKTAVIMO ĮMONĖ: R. MAŽEIKAITĖS I.Į. "MAŽASIS ATRIUMAS"		DAUGIABUČIAI GYVENAMIEJI NAMAI 6.3. V. SMAKAUSKO G. 47, VILNIUS, SKL. KAD. NR. 0101/0171:1175. STATYBOS PROJEKTAS. NEYPATINGAS STATINYS, NAUJA STATYBA. PROJEKTINIAI PASIŪLYMAI	
A1550	SPV	R. MAŽEIKAITĖ-PETRAITIENĖ		DAUGIABUTIS GYVENAMASIS NAMAS K5 PIRMO AUKŠTO PLANAS M 1:100
A895	SPDV(ARCH.)	R. MAŽEIKA	LAIDA 0	
	ARCH.	R. GARUCKIENĖ		
	ARCH.	L. POLIKEVIČIUS		
	ARCH.	T. RUŠINAS		
LT	STATYTOJAS: UAB "CAPITAL DOMUS" Direktorius Evaldas Balčiauskas		18.02-K5- PP -SA.B-01	LAPAS 1
				LAPŲ 1

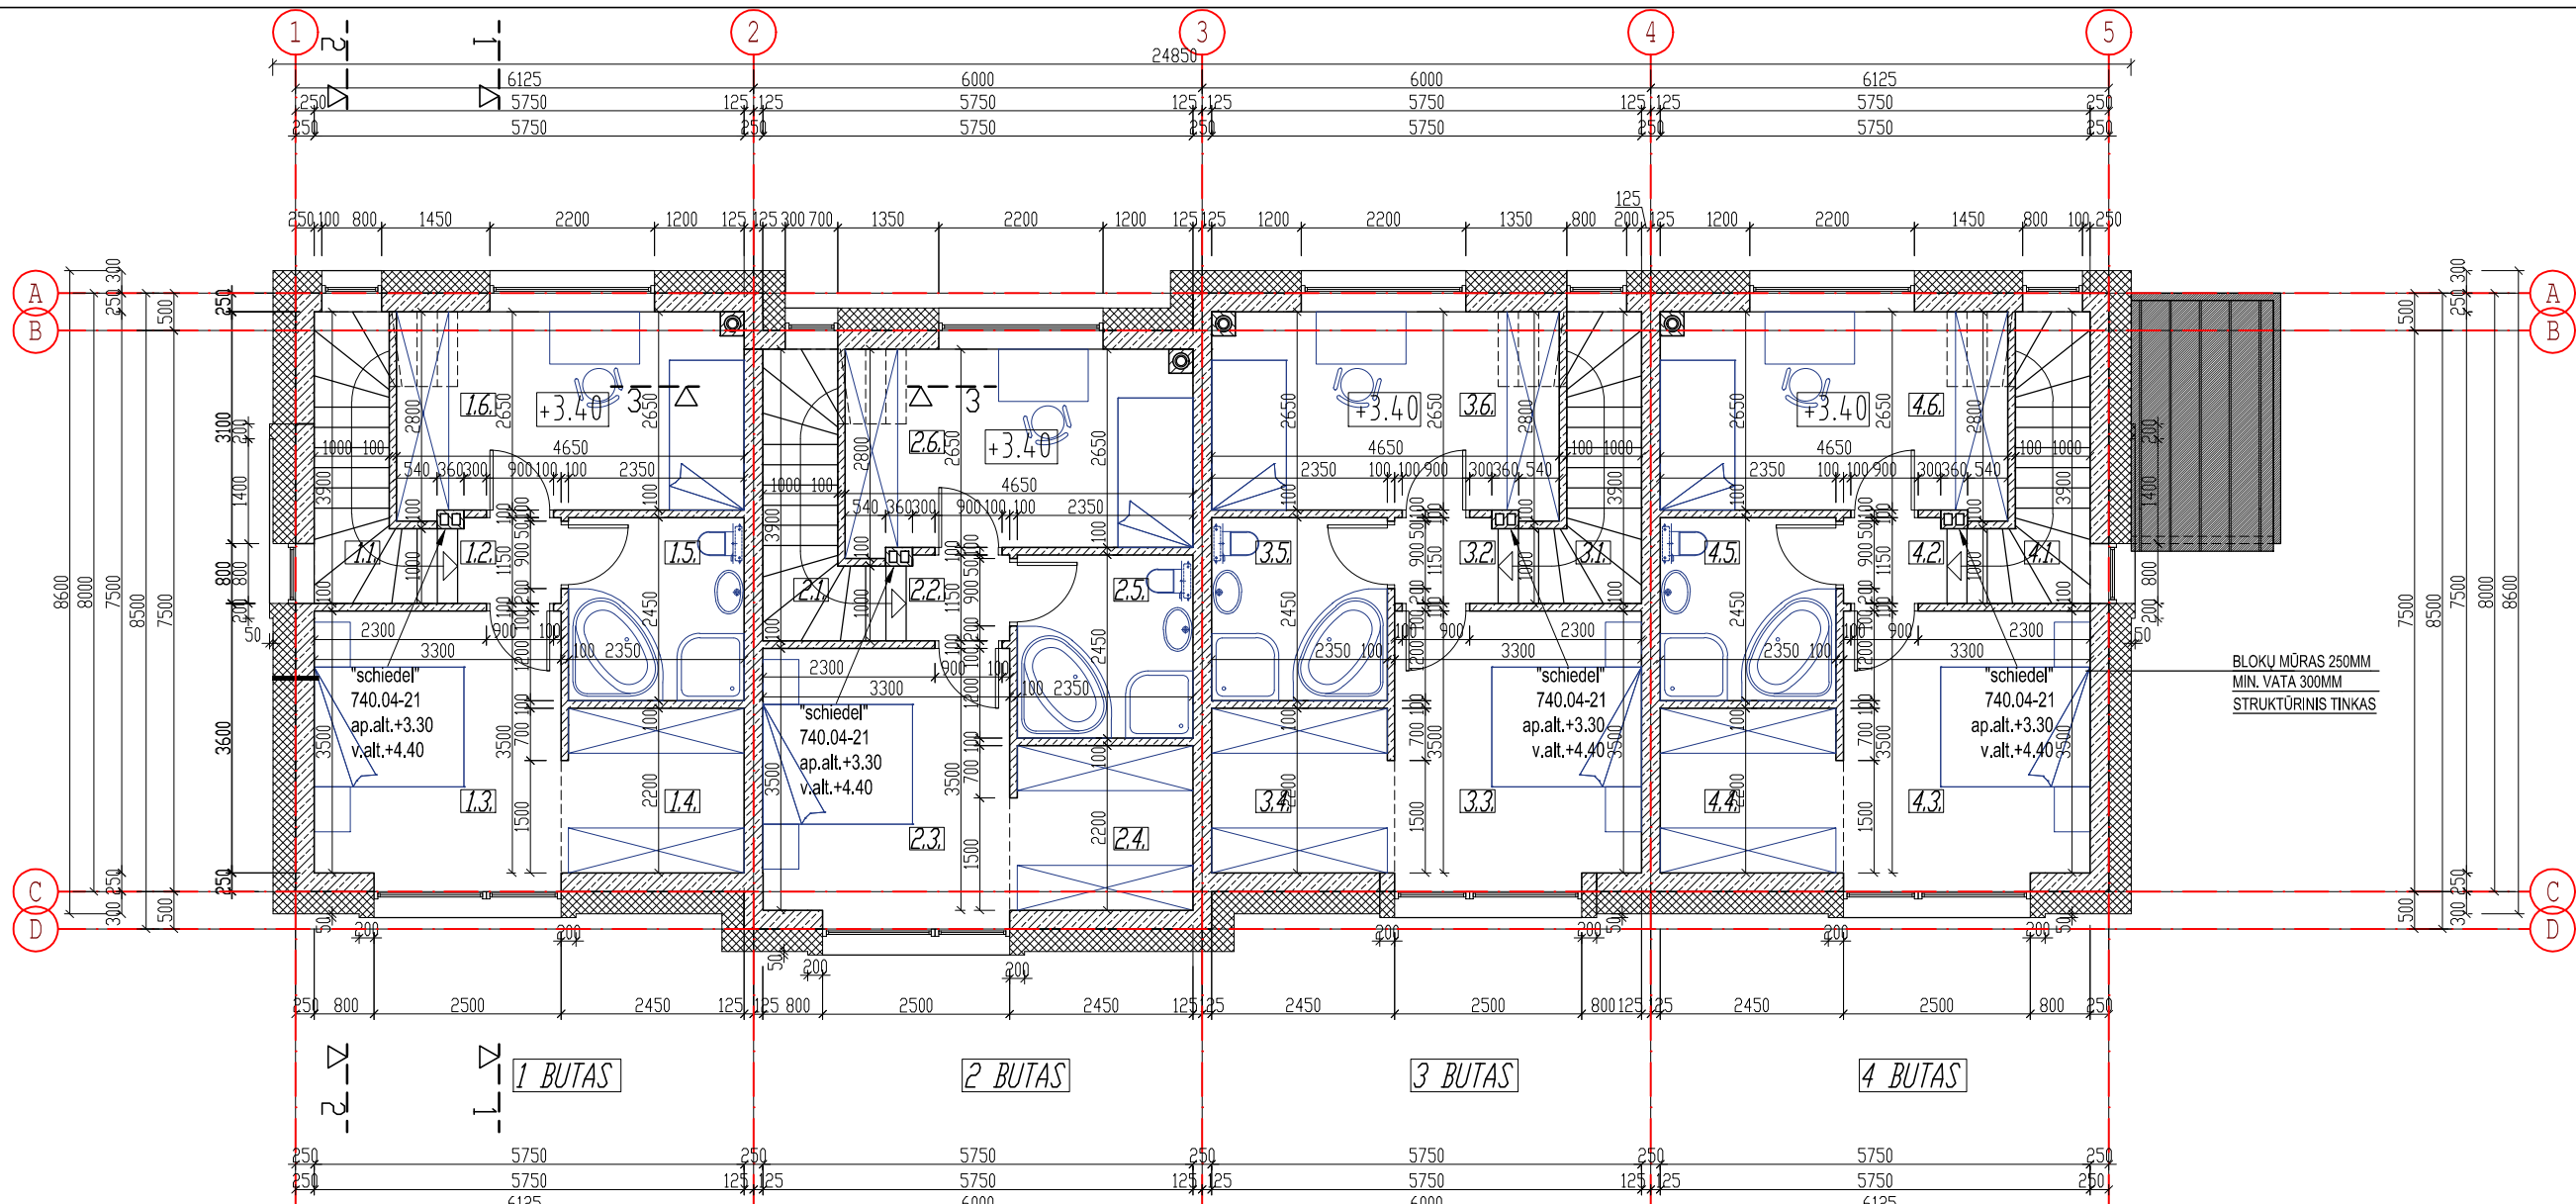


1 PATALPŲ EKSPLIKACIJA		2 BUTAS		3 BUTAS		4 BUTAS		
1.1. LAIPTINĖ	(4.90) M ²	2.1. LAIPTINĖ	(4.90) M ²	3.1. LAIPTINĖ	(4.90) M ²	4.1. LAIPTINĖ	(4.90) M ²	GYVENAMASIS PLOTAS: 98.28 M ²
1.2. KORIDORIUS	1.50 M ²	2.2. KORIDORIUS	1.50 M ²	3.2. KORIDORIUS	1.50 M ²	4.2. KORIDORIUS	1.50 M ²	PAGALBINIS PLOTAS: 50.28 M ²
1.3. KAMBARYS	12.17 M ²	2.3. KAMBARYS	12.17 M ²	3.3. KAMBARYS	12.17 M ²	4.3. KAMBARYS	12.17 M ²	NAUDINGAS PLOTAS: 148.56 M ²
1.4. RŪBŲ KAMBARYS	5.32 M ²	2.4. RŪBŲ KAMBARYS	5.32 M ²	3.4. RŪBŲ KAMBARYS	5.32 M ²	4.4. RŪBŲ KAMBARYS	5.32 M ²	BENDRAS PLOTAS: 148.56 M ²
1.5. VONIŲ KAMBARYS	5.75 M ²	2.5. VONIŲ KAMBARYS	5.75 M ²	3.5. VONIŲ KAMBARYS	5.75 M ²	4.5. VONIŲ KAMBARYS	5.75 M ²	
2.6. KAMBARYS	12.40 M ²	2.6. KAMBARYS	12.40 M ²	3.6. KAMBARYS	12.40 M ²	4.6. KAMBARYS	12.40 M ²	
GYVENAMASIS PLOTAS: 24.57 M ²		GYVENAMASIS PLOTAS: 24.57 M ²		GYVENAMASIS PLOTAS: 24.57 M ²		GYVENAMASIS PLOTAS: 24.57 M ²		
PAGALBINIS PLOTAS: 12.57 M ²		PAGALBINIS PLOTAS: 12.57 M ²		PAGALBINIS PLOTAS: 12.57 M ²		PAGALBINIS PLOTAS: 12.57 M ²		
NAUDINGAS PLOTAS: 37.14 M ²		NAUDINGAS PLOTAS: 37.14 M ²		NAUDINGAS PLOTAS: 37.14 M ²		NAUDINGAS PLOTAS: 37.14 M ²		
BENDRAS PLOTAS: 37.14 M ²		BENDRAS PLOTAS: 37.14 M ²		BENDRAS PLOTAS: 37.14 M ²		BENDRAS PLOTAS: 37.14 M ²		

ANTRO AUKŠTO PLANAS
M 1:100

KVAL. DOK. NR.	PROJEKTAVIMO ĮMONĖ: R. MAŽEIKAITĖS I.J. "MAŽASIS ATRIUMAS"		DAUGIABUČIAI GYVENAMIEJI NAMAI 6.3. V. SMAKAUSKO G. 47, VILNIUS, SKL. KAD. NR. 0101/0171:1175. STATYBOS PROJEKTAS. NEYPATINGAS STATINYS, NAUJA STATYBA. PROJEKTINIAI PASIŪLYMAI		
A1550	SPV	R. MAŽEIKAITĖ-PETRAITINĖ		DAUGIABUTIS GYVENAMASIS NAMAS K5 ANTRO AUKŠTO PLANAS M 1:100	
A895	SPDV(ARCH.)	R. MAŽEIKA			
	ARCH.	R. GARUCKIENĖ			
	ARCH.	L. POLIKEVIČIUS			
	ARCH.	T. RUŠINAS			
LT	STATYTOJAS: UAB "CAPITAL DOMUS" Direktorius Evaldas Balčiauskas		18.02-K5- PP -SA.B-02	LAPAS	LAPŲ
				1	1

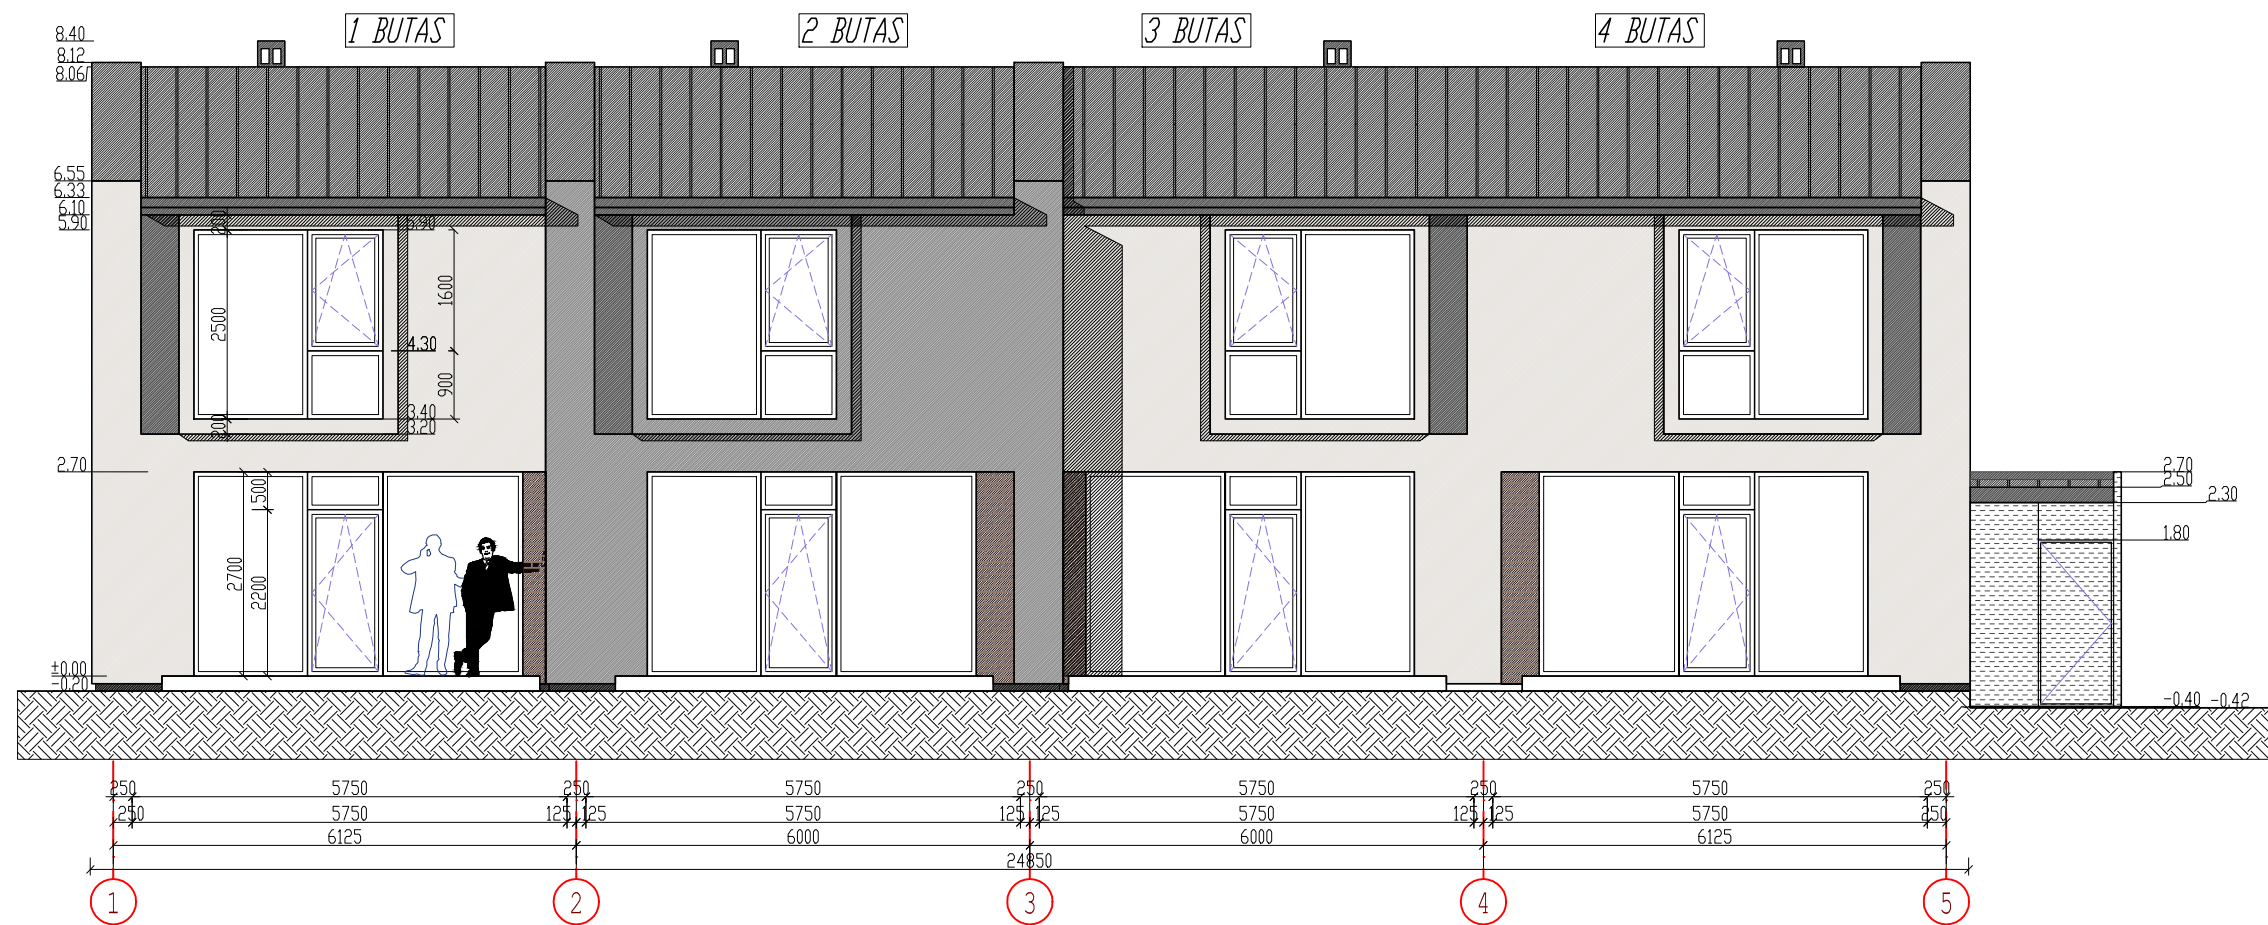


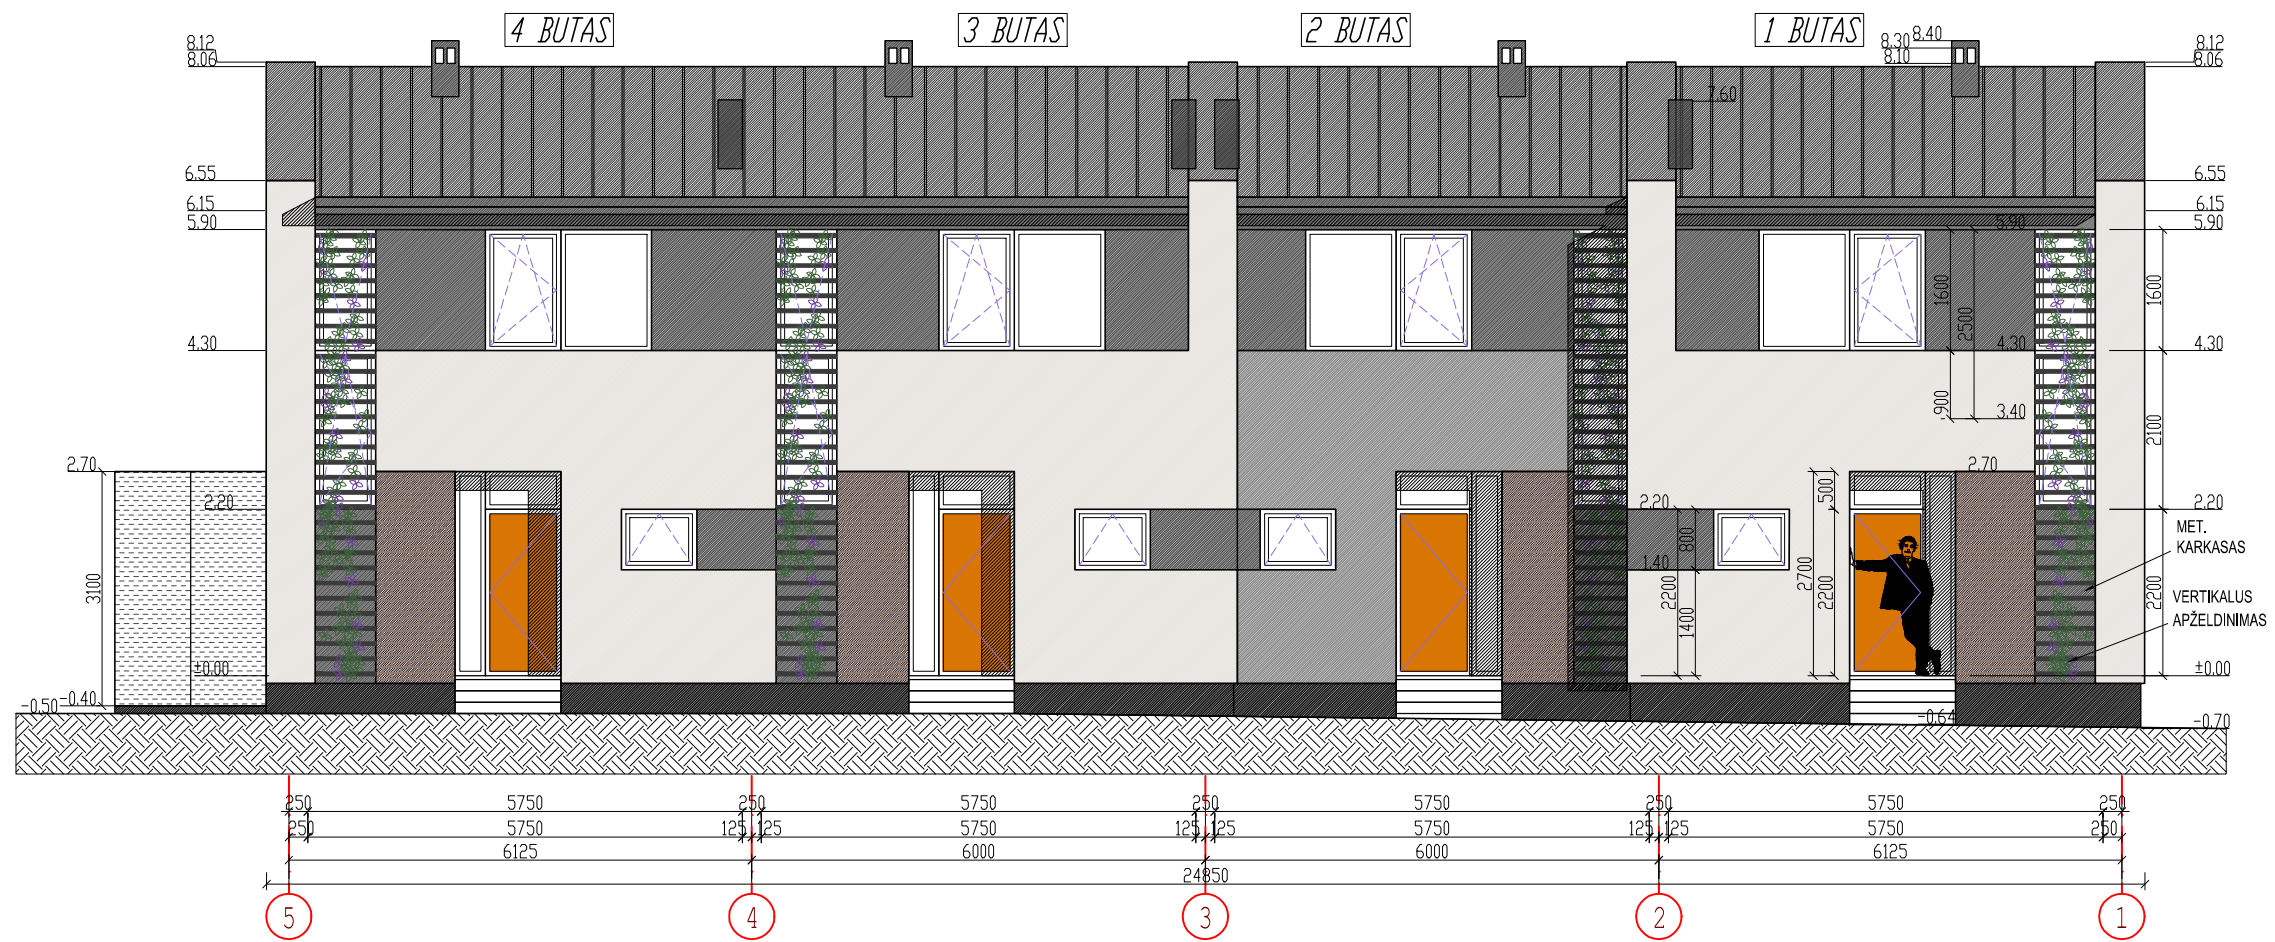
FASADAS TARP AŠIŲ 1-5
M 1:100

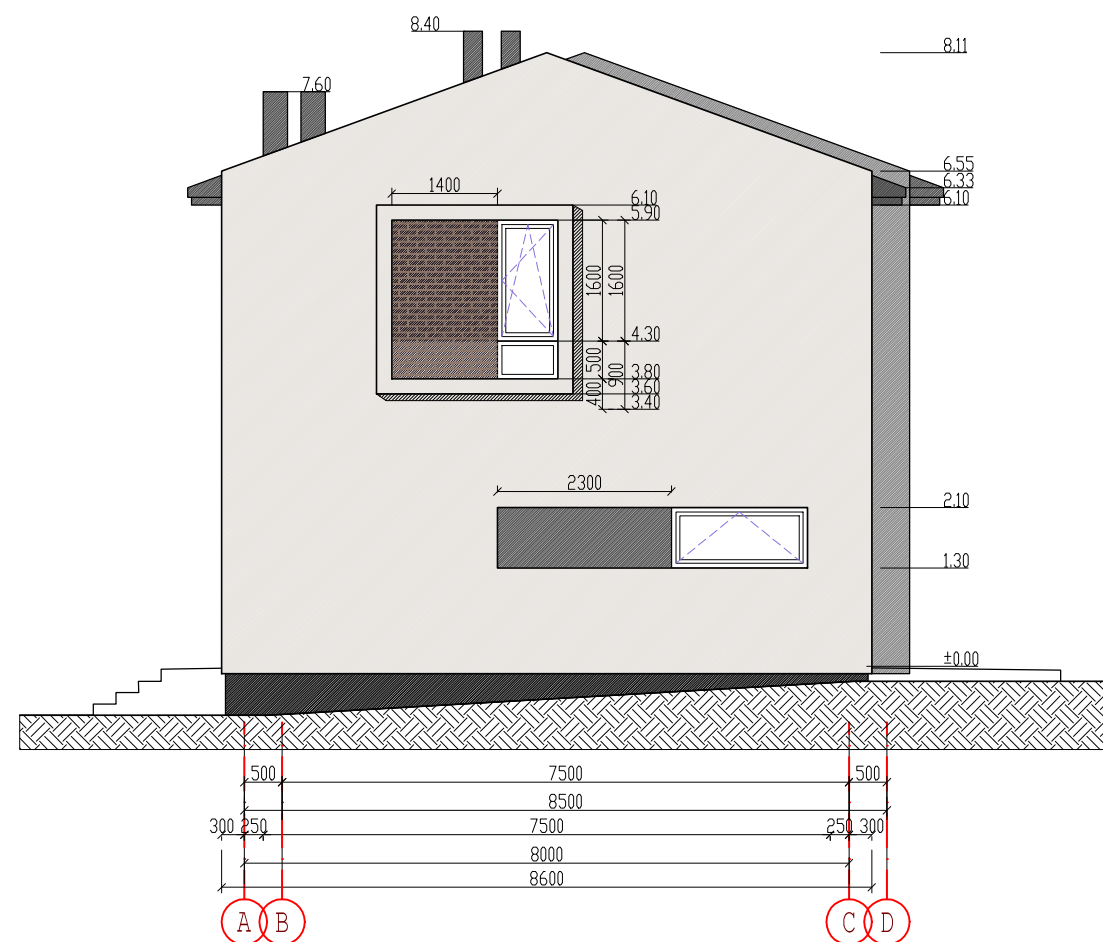


FASADAS TARP AŠIŲ A-D
M 1:100

- SUTARTINIAI PAŽYMĖJIMAI
- STRUKTŪRINIS TINKAS, BALTA
 - STRUKTŪRINIS TINKAS, PILKA
 - STRUKTŪRINIS TINKAS, T. PILKA
 - TINKUOTAS COKOLIS, T. PILKA
 - KLIJUOTOS APDAILINĖS PLYTELĖS, T. RUDA - ANTRACITINĖ
 - SKARDOS STOGAS (RUUKKI CLASSIC), T. PILKA
 - KARNIZAI, AUKŠTO SLĖGIO LAMINATO (HPL) PLOKTĖ, T. PILKA
 - AUKŠTO SLĖGIO LAMINATO (HPL) PLOKTĖ, T. PILKA

KVAL. DOK. NR.	 PROJEKTAVIMO ĮMONĖ: R. MAŽEIKAITĖS I.Į. "MAŽASIS ATRIUMAS"		DAUGIABUČIAI GYVENAMIEJI NAMAI 6.3. V. SMAKAUSKO G. 47, VILNIUS, SKL. KAD. NR. 0101/0171:1175. STATYBOS PROJEKTAS. NEYPATINGAS STATINYS, NAUJA STATYBA. PROJEKTINIAI PASIŪLYMAI		
A1550	SPV	R. MAŽEIKAITĖ-PETRAITIENĖ		DAUGIABUTIS GYVENAMASIS NAMAS K5 FASADAS TARP AŠIŲ 1-5; FASADAS TARP AŠIŲ A-D; M 1:100	LAIDA
A895	SPDV(ARCH.)	R. MAŽEIKAIKA			0
	ARCH.	R. GARUCKIENĖ			
	ARCH.	L. POLIKEVIČIUS			
	ARCH.	T. RUŠINAS			
LT	STATYTOJAS: UAB "CAPITAL DOMUS" Direktorius Evaldas Balčiauskas			18.02-K5- PP -SA.B-03	LAPAS
					LAPŲ
					1
					1




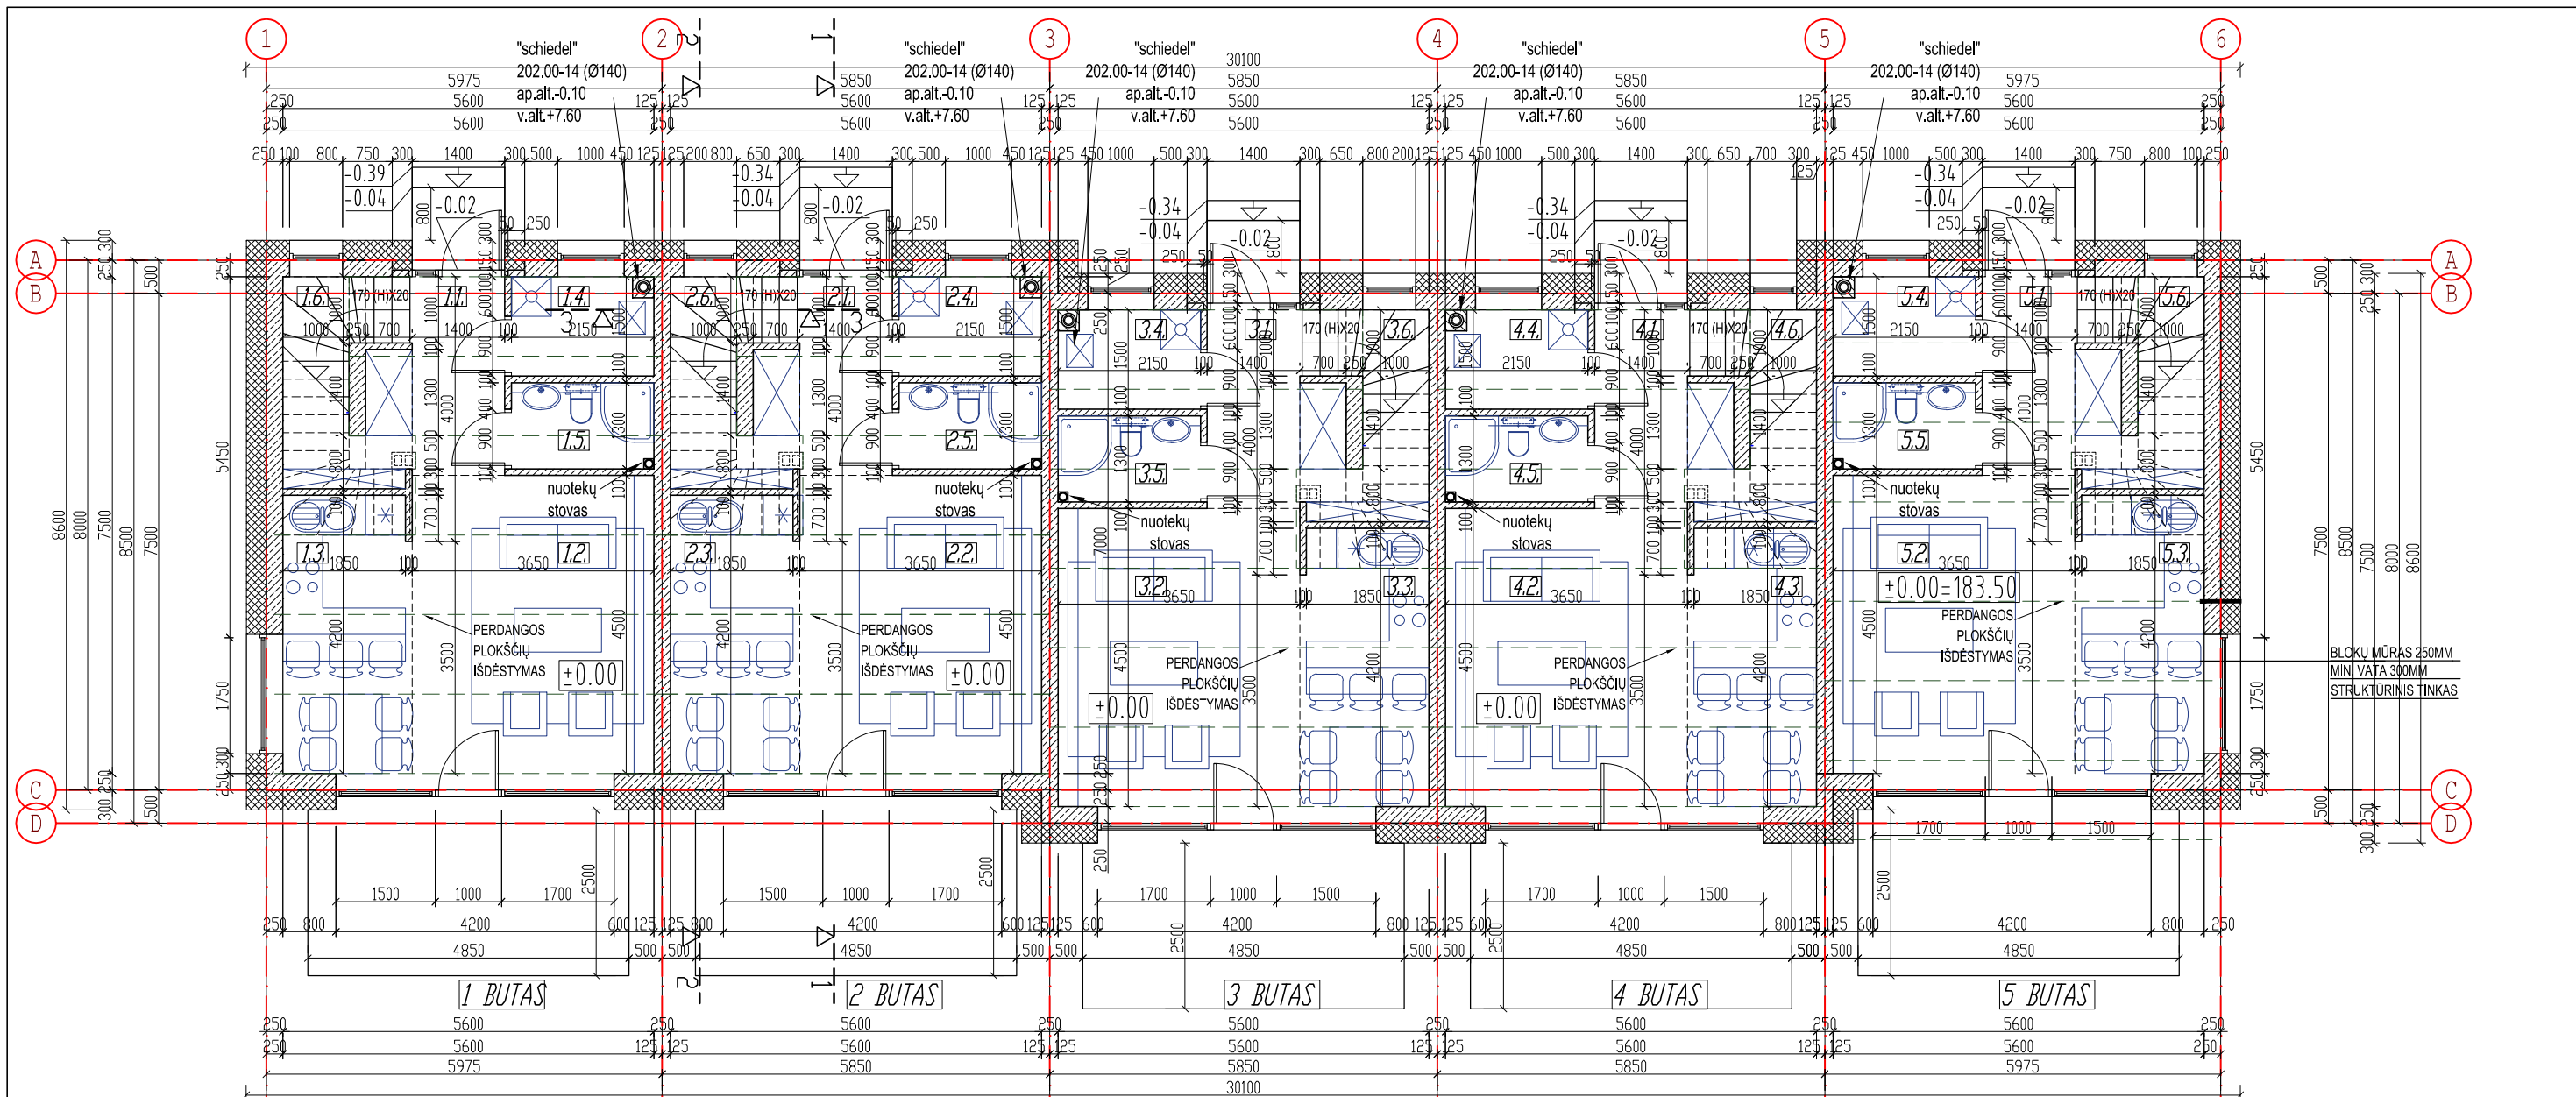

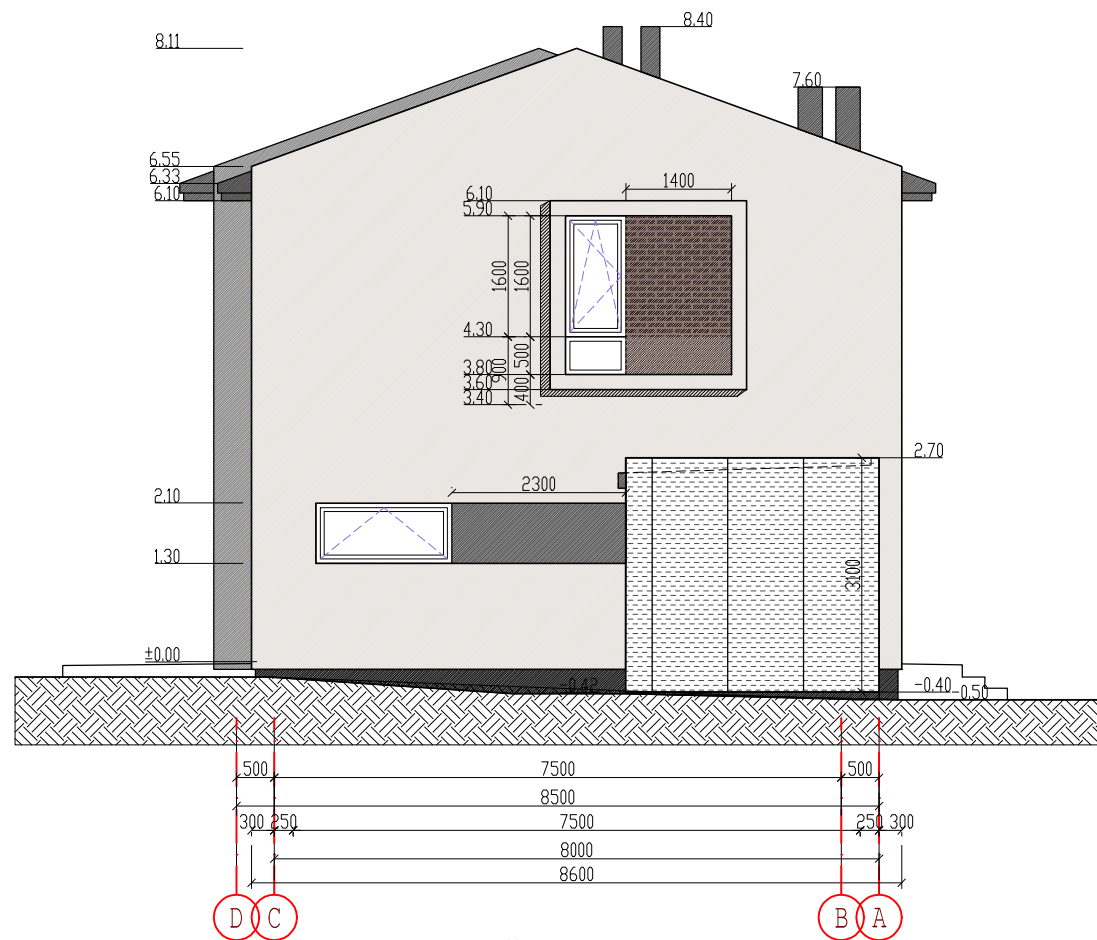

FASADAS TARP AŠIŲ D-A
M 1:100

- SUTARTINIAI PAŽYMĖJIMAI
- STRUKTŪRINIS TINKAS, BALTA
 - STRUKTŪRINIS TINKAS, PILKA
 - STRUKTŪRINIS TINKAS, T. PILKA
 - TINKUOTAS COKOLIS, T. PILKA
 - KLIJUOTOS APDAILINĖS PLYTELĖS, T. RUDA - ANTRACITINĖ
 - SKARDOS STOGAS (RUUKKI CLASSIC), T. PILKA
 - KARNIZAI, AUKŠTO SLĖGIO LAMINATO (HPL) PLOKTĖ, T. PILKA
 - AUKŠTO SLĖGIO LAMINATO (HPL) PLOKTĖ, T. PILKA


KVAL. DOK. NR.	 PROJEKTAVIMO ĮMONĖ: R. MAŽEIKAITĖS I.Į. "MAŽASIS ATRIUMAS"		DAUGIABUČIAI GYVENAMIEJI NAMAI 6.3. V. SMAKAUSKO G. 47, VILNIUS, SKL. KAD. NR. 0101/0171:1175. STATYBOS PROJEKTAS. NEYPATINGAS STATINYS, NAUJA STATYBA. PROJEKTINIAI PASIŪLYMAI		
A1550	SPV	R. MAŽEIKAITĖ-PETRAITIENĖ		DAUGIABUTIS GYVENAMASIS NAMAS K5 FASADAS TARP AŠIŲ 5-1; FASADAS TARP AŠIŲ D-A; M 1:100	LAIDA
A895	SPDV(ARCH.)	R. MAŽEIKA			0
	ARCH.	R. GARUCKIENĖ			
	ARCH.	L. POLIKEVIČIUS			
	ARCH.	T. RUŠINAS			
LT	STATYTOJAS: UAB "CAPITAL DOMUS" Direktorius Evaldas Balčiauskas			18.02-K5- PP -SA.B-04	LAPAS
					LAPŲ
					1
					1



1 PATALPŲ EKSPLIKACIJA		2 BUTAS		3 BUTAS		4 BUTAS		5 BUTAS		
1.1. HOLAS	7.00 M ²	2.1. HOLAS	7.00 M ²	3.1. HOLAS	7.00 M ²	4.1. HOLAS	7.00 M ²	5.1. HOLAS	7.00 M ²	GYVENAMASIS PLOTAS: 127.90 M ²
1.2. SVETAINĖ	17.18 M ²	2.2. SVETAINĖ	17.18 M ²	3.2. SVETAINĖ	17.18 M ²	4.2. SVETAINĖ	17.18 M ²	5.2. SVETAINĖ	17.18 M ²	PAGALBINIS PLOTAS: 107.15 M ²
1.3. VIRTUVĖ/VALGOMASIS	8.40 M ²	2.3. VIRTUVĖ/VALGOMASIS	8.40 M ²	3.3. VIRTUVĖ/VALGOMASIS	8.40 M ²	4.3. VIRTUVĖ/VALGOMASIS	8.40 M ²	5.3. VIRTUVĖ/VALGOMASIS	8.40 M ²	NAUDINGAS PLOTAS: 193.05 M ²
1.4. SKALBYKLA	3.23 M ²	2.4. SKALBYKLA	3.23 M ²	3.4. SKALBYKLA	3.23 M ²	4.4. SKALBYKLA	3.23 M ²	5.4. SKALBYKLA	3.23 M ²	BENDRAS PLOTAS: 193.05 M ²
1.5. WC	2.80 M ²	2.5. WC	2.80 M ²	3.5. WC	2.80 M ²	4.5. WC	2.80 M ²	5.5. WC	2.80 M ²	
1.6. LAIPTINĖ	(3.00) M ²	2.6. LAIPTINĖ	(3.00) M ²	3.6. LAIPTINĖ	(3.00) M ²	4.6. LAIPTINĖ	(3.00) M ²	5.6. LAIPTINĖ	(3.00) M ²	
GYVENAMASIS PLOTAS: 25.58 M ²		GYVENAMASIS PLOTAS: 25.58 M ²		GYVENAMASIS PLOTAS: 25.58 M ²		GYVENAMASIS PLOTAS: 25.58 M ²		GYVENAMASIS PLOTAS: 25.58 M ²		
PAGALBINIS PLOTAS: 21.43 M ²		PAGALBINIS PLOTAS: 21.43 M ²		PAGALBINIS PLOTAS: 21.43 M ²		PAGALBINIS PLOTAS: 21.43 M ²		PAGALBINIS PLOTAS: 21.43 M ²		
NAUDINGAS PLOTAS: 38.61 M ²		NAUDINGAS PLOTAS: 38.61 M ²		NAUDINGAS PLOTAS: 38.61 M ²		NAUDINGAS PLOTAS: 38.61 M ²		NAUDINGAS PLOTAS: 38.61 M ²		
BENDRAS PLOTAS: 38.61 M ²		BENDRAS PLOTAS: 38.61 M ²		BENDRAS PLOTAS: 38.61 M ²		BENDRAS PLOTAS: 38.61 M ²		BENDRAS PLOTAS: 38.61 M ²		

PIRMO AUKŠTO PLANAS
M 1:100

KVAL. DOK. NR.	PROJEKTAVIMO ĮMONĖ: R. MAŽEIKAITĖS I.J. "MAŽASIS ATRIUMAS"		DAUGIABUČIAI GYVENAMIEJI NAMAI 6.3. V. SMAKAUSKO G. 47, VILNIUS, SKL. KAD. NR. 0101/0171:1175. STATYBOS PROJEKTAS. NEYPATINGAS STATINYS, NAUJA STATYBA. PROJEKTINIAI PASIŪLYMAI			
A1550	SPV	R. MAŽEIKAITĖ-PETRAITINĖ		DAUGIABUTIS GYVENAMASIS NAMAS K6 PIRMO AUKŠTO PLANAS M 1:100		
A895	SPDV(ARCH.)	R. MAŽEIKA				
	ARCH.	R. GARUCKIENĖ				
	ARCH.	L. POLIKEVIČIUS				
	ARCH.	T. RUŠINAS				
LT	STATYTOJAS: UAB "CAPITAL DOMUS" Direktorius Evaldas Balčiauskas			18.02-K6- PP -SA.B-01	LAPAS	LAPŲ
					1	1

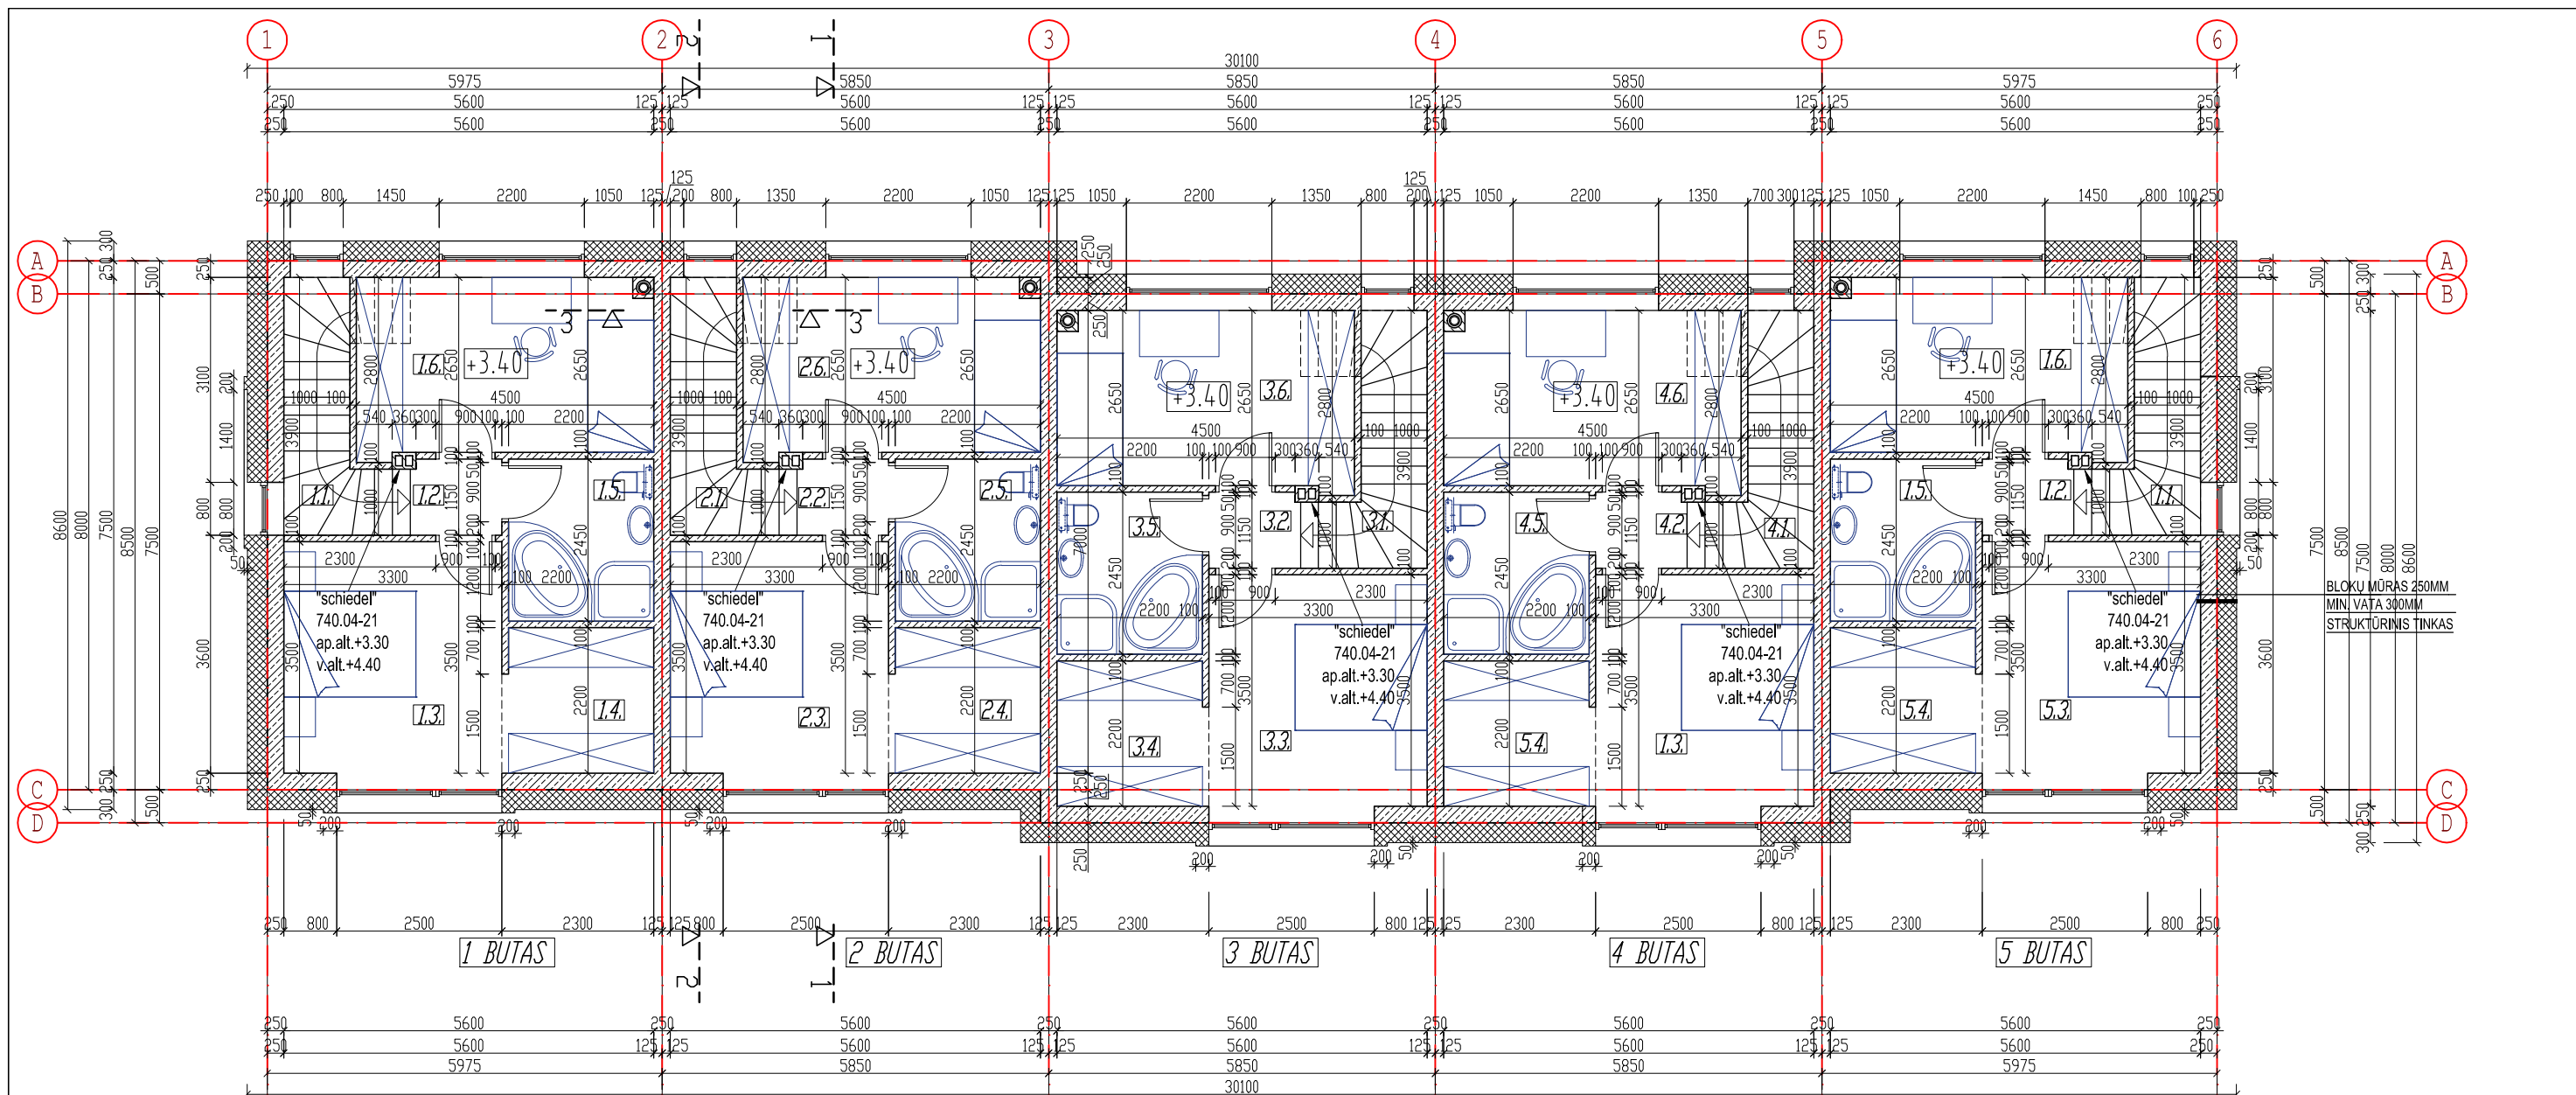


1 PATALPŲ EKSPLIKACIJA		2 BUTAS		3 BUTAS		4 BUTAS		5 BUTAS		
1.1. LAIPTINĖ	(4.90) M ²	2.1. LAIPTINĖ	(4.90) M ²	3.1. LAIPTINĖ	(4.90) M ²	4.1. LAIPTINĖ	(4.90) M ²	5.1. LAIPTINĖ	(4.90) M ²	GYVENAMASIS PLOTAS: 120.85 M ²
1.2. KORIDORIUS	1.50 M ²	2.2. KORIDORIUS	1.50 M ²	3.2. KORIDORIUS	1.50 M ²	4.2. KORIDORIUS	1.50 M ²	5.2. KORIDORIUS	1.50 M ²	PAGALBINIS PLOTAS: 59.40 M ²
1.3. KAMBARYS	12.17 M ²	2.3. KAMBARYS	12.17 M ²	3.3. KAMBARYS	12.17 M ²	4.3. KAMBARYS	12.17 M ²	5.3. KAMBARYS	12.17 M ²	NAUDINGAS PLOTAS: 180.25 M ²
1.4. RŪBŲ KAMBARYS	5.00 M ²	2.4. RŪBŲ KAMBARYS	5.00 M ²	3.4. RŪBŲ KAMBARYS	5.00 M ²	4.4. RŪBŲ KAMBARYS	5.00 M ²	5.4. RŪBŲ KAMBARYS	5.00 M ²	BENDRAS PLOTAS: 180.25 M ²
1.5. VONIOS KAMBARYS	5.38 M ²	2.5. VONIOS KAMBARYS	5.38 M ²	3.5. VONIOS KAMBARYS	5.38 M ²	4.5. VONIOS KAMBARYS	5.38 M ²	5.5. VONIOS KAMBARYS	5.38 M ²	
2.6. KAMBARYS	12.00 M ²	2.6. KAMBARYS	12.00 M ²	3.6. KAMBARYS	12.00 M ²	4.6. KAMBARYS	12.00 M ²	5.6. KAMBARYS	12.00 M ²	
GYVENAMASIS PLOTAS:	24.17 M ²	GYVENAMASIS PLOTAS:	24.17 M ²	GYVENAMASIS PLOTAS:	24.17 M ²	GYVENAMASIS PLOTAS:	24.17 M ²	GYVENAMASIS PLOTAS:	24.17 M ²	
PAGALBINIS PLOTAS:	11.88 M ²	PAGALBINIS PLOTAS:	11.88 M ²	PAGALBINIS PLOTAS:	11.88 M ²	PAGALBINIS PLOTAS:	11.88 M ²	PAGALBINIS PLOTAS:	11.88 M ²	
NAUDINGAS PLOTAS:	36.05 M ²	NAUDINGAS PLOTAS:	36.05 M ²	NAUDINGAS PLOTAS:	36.05 M ²	NAUDINGAS PLOTAS:	36.05 M ²	NAUDINGAS PLOTAS:	36.05 M ²	
BENDRAS PLOTAS:	36.05 M ²	BENDRAS PLOTAS:	36.05 M ²	BENDRAS PLOTAS:	36.05 M ²	BENDRAS PLOTAS:	36.05 M ²	BENDRAS PLOTAS:	36.05 M ²	

ANTRO AUKŠTO PLANAS
M 1:100

KVAL. DOK. NR.	PROJEKTAVIMO ĮMONĖ: R. MAŽEIKAITĖS I.Į. "MAŽASIS ATRIUMAS"		DAUGIABUČIAI GYVENAMIEJI NAMAI 6.3. V. SMAKAUSKO G. 47, VILNIUS, SKL. KAD. NR. 0101/0171:1175. STATYBOS PROJEKTAS. NEYPATINGAS STATINYS, NAUJA STATYBA. PROJEKTINIAI PASIŪLYMAI	
A1550	SPV	R. MAŽEIKAITĖ-PETRAITIENĖ		DAUGIABUTIS GYVENAMASIS NAMAS K6 ANTRO AUKŠTO PLANAS M 1:100
A895	SPDV(ARCH.)	R. MAŽEIKA		
	ARCH.	R. GARUCKIENĖ		
	ARCH.	L. POLIKEVIČIUS		
	ARCH.	T. RUŠINAS		
LT	STATYTOJAS: UAB "CAPITAL DOMUS" Direktorius Evaldas Balčiauskas			18.02-K6- PP -SA.B-02
	LAPAS	LAPŲ		
	1	1		





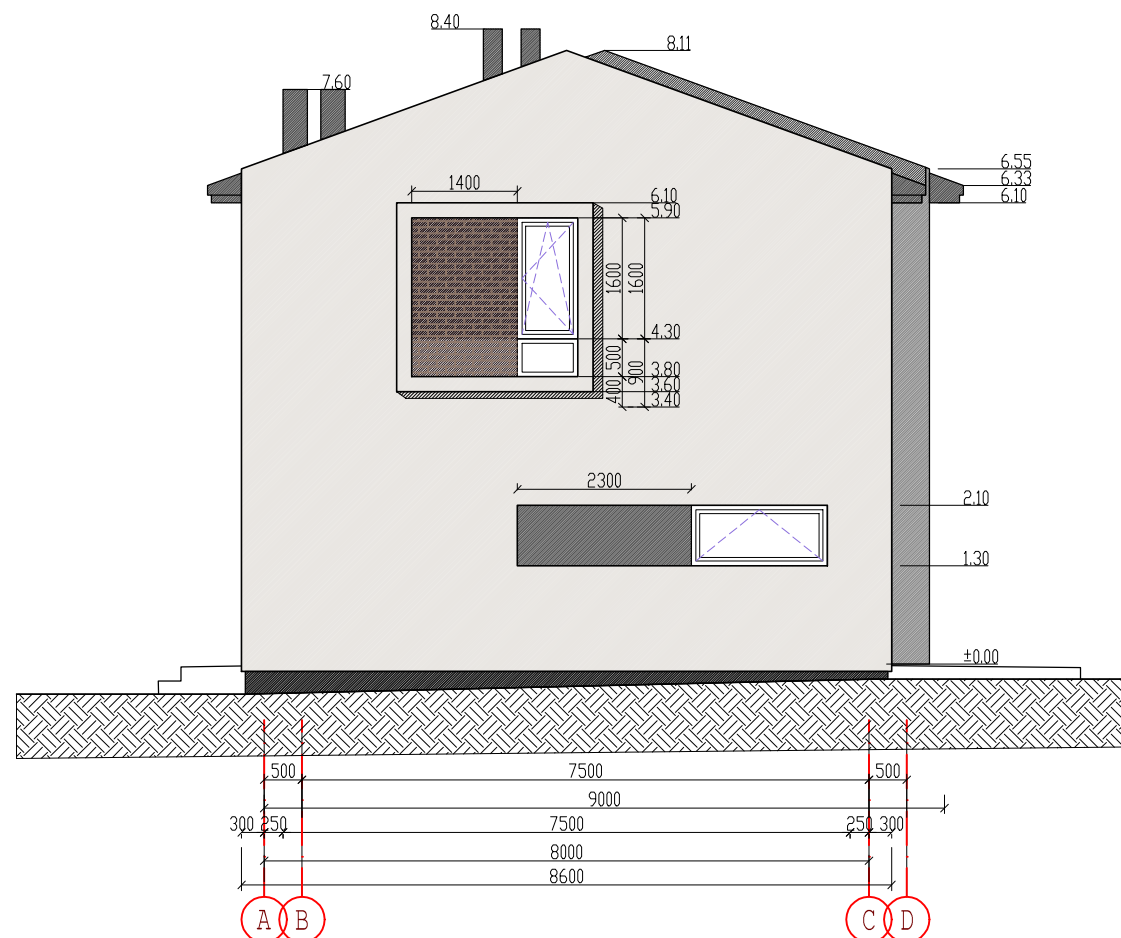





FASADAS TARP AŠIŲ 1-6
M 1:100





FASADAS TARP AŠIŲ A-D
M 1:100

- SUTARTINIAI PAŽYMĖJIMAI
- STRUKTŪRINIS TINKAS, BALTA
 - STRUKTŪRINIS TINKAS, PILKA
 - STRUKTŪRINIS TINKAS, T. PILKA
 - TINKUOTAS COKOLIS, T. PILKA
 - KLIJUOTOS APDAILINĖS PLYTELĖS, T. RUDA - ANTRACITINĖ
 - SKARDOS STOGAS (RUUKKI CLASSIC), T. PILKA
 - KARNIZAI, AUKŠTO SLĖGIO LAMINATO (HPL) PLOKTĖ, T. PILKA

KVAL. DOK. NR.	 PROJEKTAVIMO ĮMONĖ: R. MAŽEIKAITĖS I.J. "MAŽASIS ATRIUMAS"		DAUGIABUČIAI GYVENAMIEJI NAMAI 6.3. V. SMAKAUSKO G. 47, VILNIUS, SKL. KAD. NR. 0101/0171:1175. STATYBOS PROJEKTAS. NEYPATINGAS STATINYS, NAUJA STATYBA. PROJEKTINIAI PASIŪLYMAI			
A1550	SPV	R. MAŽEIKAITĖ-PETRAITIENĖ		DAUGIABUTIS GYVENAMASIS NAMAS K6 FASADAS TARP AŠIŲ 1-6; FASADAS TARP AŠIŲ A-D; M 1:100	LAIDA	
A895	SPDV(ARCH.)	R. MAŽEIKA			0	
	ARCH.	R. GARUCKIENĖ				
	ARCH.	L. POLIKEVIČIUS				
	ARCH.	T. RUŠINAS				
LT	STATYTOJAS: UAB "CAPITAL DOMUS" Direktorius Evaldas Balčiauskas		18.02-K6- PP -SA.B-03		LAPAS 1	LAPŲ 1

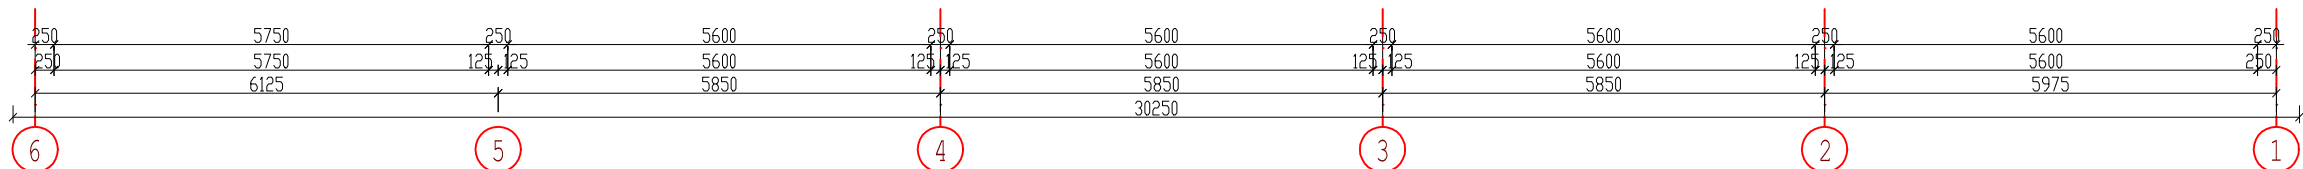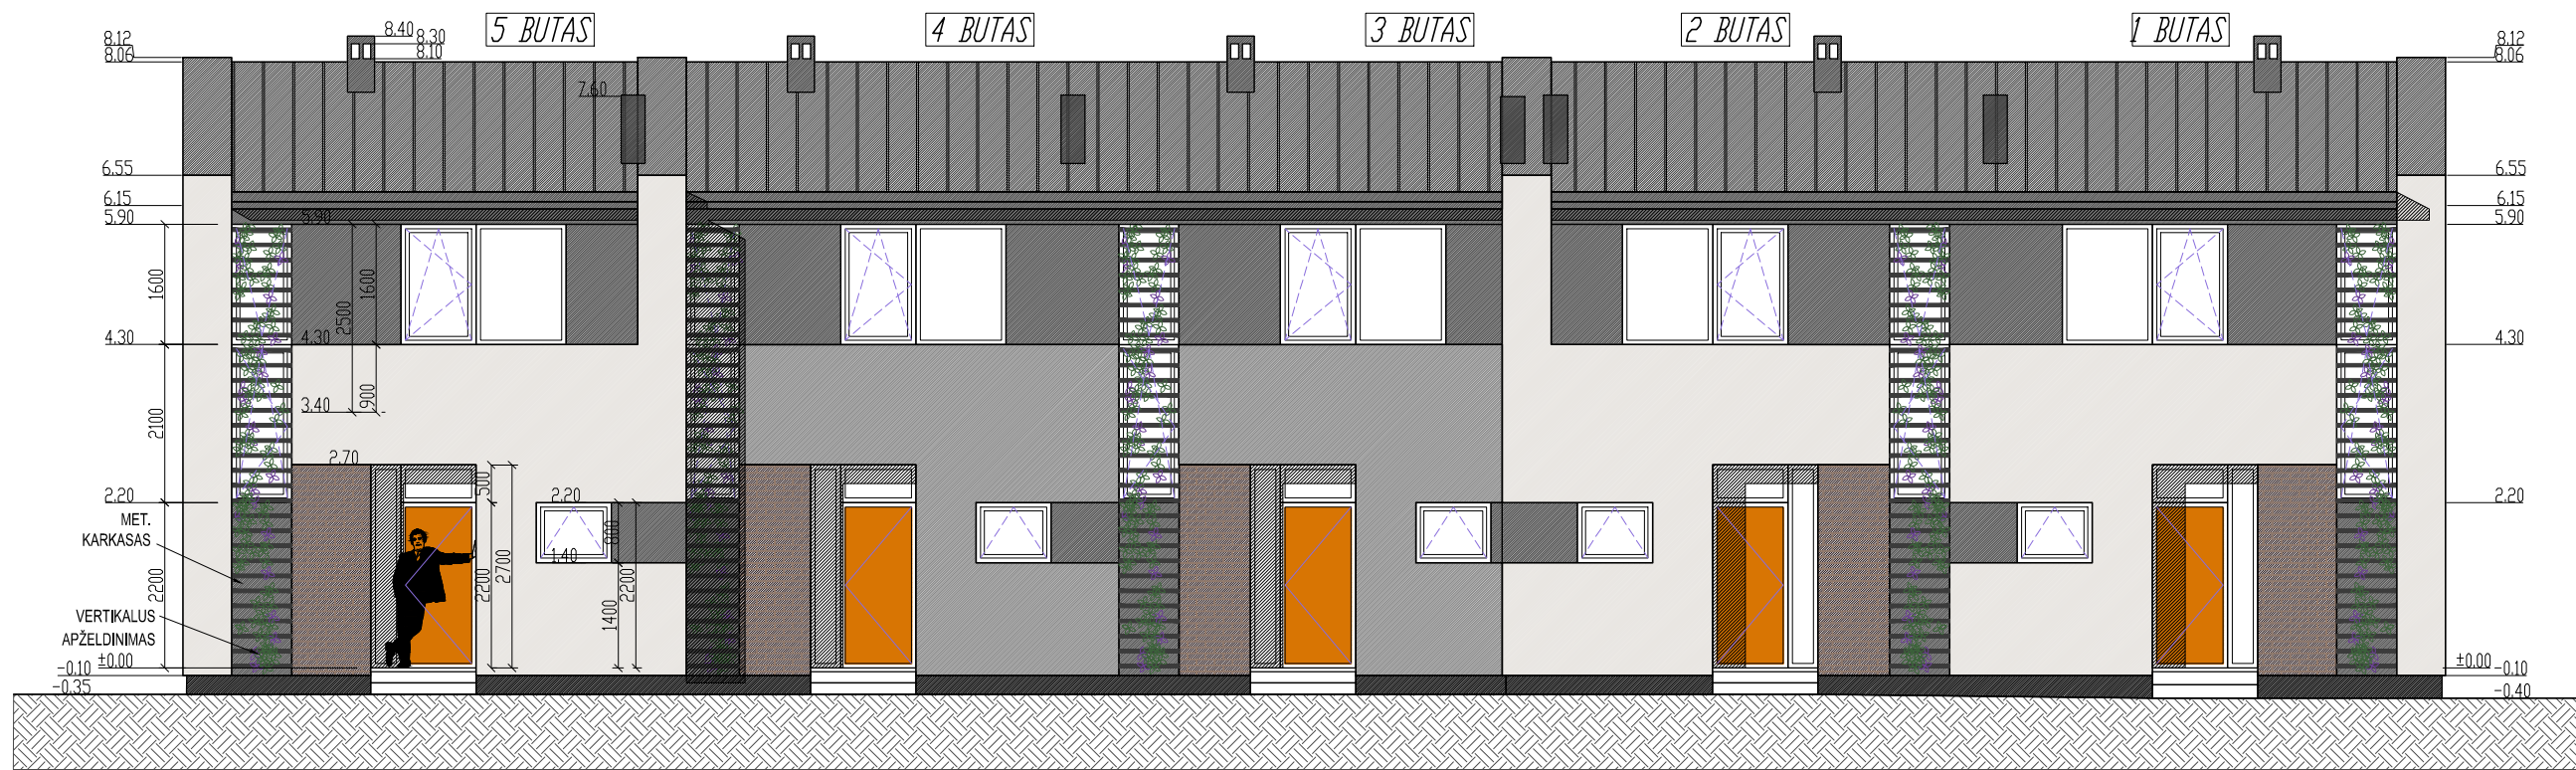


FASADAS TARP AŠIŲ 6-1
M 1:100

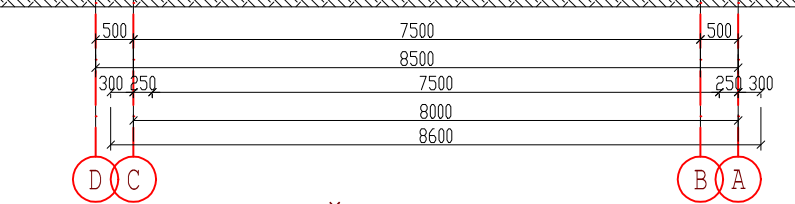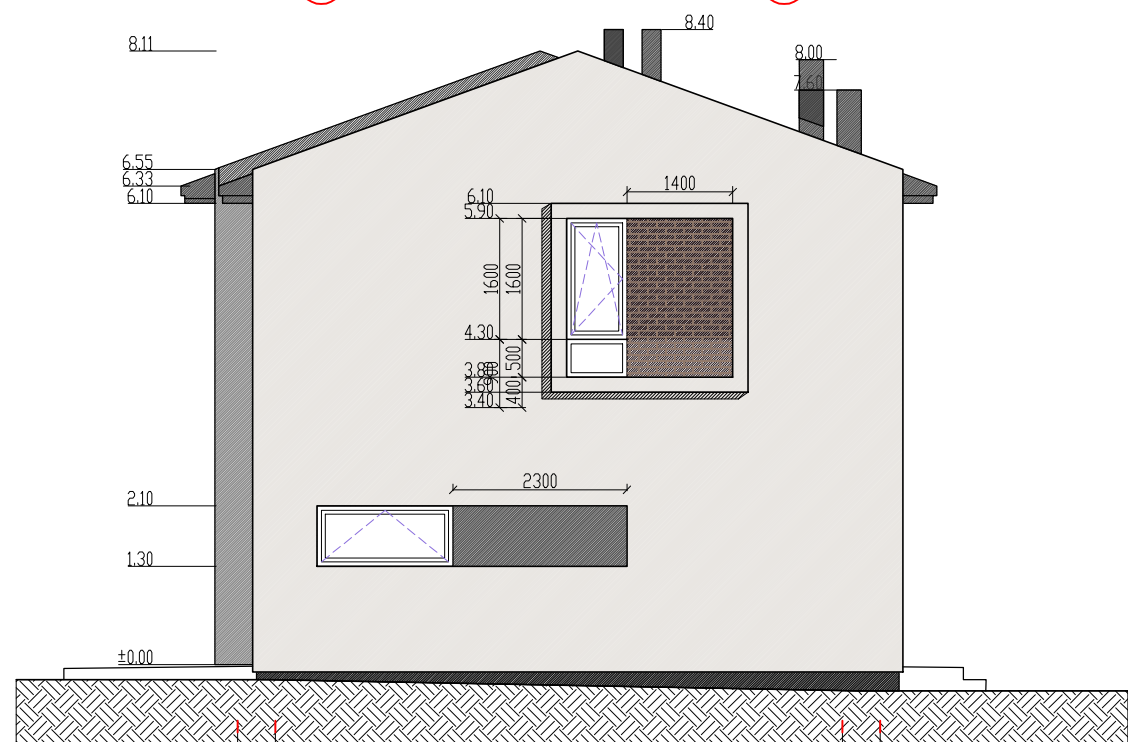

FASADAS TARP AŠIŲ D-A
M 1:100

- SUTARTINIAI PAŽYMĖJIMAI
- STRUKTŪRINIS TINKAS, BALTA
 - STRUKTŪRINIS TINKAS, PILKA
 - STRUKTŪRINIS TINKAS, T. PILKA
 - TINKUOTAS COKOLIS, T. PILKA
 - KLIJUOTOS APDAILINĖS PLYTELĖS, T. RUDA - ANTRACITINĖ
 - SKARDOS STOGAS (RUUKKI CLASSIC), T. PILKA
 - KARNIZAI, AUKŠTO SLĖGIO LAMINATO (HPL) PLOKTĖ, T. PILKA

KVAL. DOK. NR.	 PROJEKAVIMO ĮMONĖ: R. MAŽEIKAITĖS I.Į. "MAŽASIS ATRIUMAS"		DAUGIABUČIAI GYVENAMIEJI NAMAI 6.3. V. SMAKAUSKO G. 47, VILNIUS, SKL. KAD. NR. 0101/0171:1175. STATYBOS PROJEKTAS. NEYPATINGAS STATINYS, NAUJA STATYBA. PROJEKTINIAI PASIŪLYMAI		
A1550	SPV	R. MAŽEIKAITĖ-PETRAITINĖ		DAUGIABUTIS GYVENAMASIS NAMAS K6 FASADAS TARP AŠIŲ 6-1; FASADAS TARP AŠIŲ D-A; M 1:100	LAIDA
A895	SPDV(ARCH.)	R. MAŽEIKA			0
	ARCH.	R. GARUCKIENĖ			
	ARCH.	L. POLIKEVIČIUS			
	ARCH.	T. RUŠINAS			
LT	STATYTOJAS: UAB "CAPITAL DOMUS" Direktorius Evaldas Balčiauskas			18.02-K6- PP -SA,B-04	LAPAS
					LAPŲ
					1
					1

PROJEKTUOJAMA V. SMAKAUSKO GATVĒ



Ž.PUSJĒ GATVĒ





