

X=6177915.76
Y=371046.81

X=6177847.61
Y=371072.53

X=6177811.99
Y=371299.87




PROJEKTUOJAMAS SKLYPAS
PROJEKTUOJAMAS PRIESTATAS

PAGRINDINIAI TECHNINIAI RODIKLIAI				
EIL. NR.	PAVADINIMAS	MATO VNT.	KIEKIAI	PASTABOS
1.	SKLYPO PLOTAS	M ²	76413	7,64ha
2.	UŽSTATYMO PLOTAS	M ²	11075	T. sk. 8189m ² esamas
3.	ŽALI PLOTAI	M ²	38250	50%
4.	UŽSTATYMO TANKUMAS	%	14,5	
5.	UŽSTATYMO INTENSIVUMAS	%	14	

34/55 - 0166
EKSPLIKACIJA
01 Popierinių gaminių gamybos cechas 1P2g

PAAIŠKINAMIEJI ŽENKLAI	
	PROJEKTUOJAMAS PRIESTATAS
	ESAMI PASTATAI
	PROJEKTUOJAMA ASFALTBETONIO DANGA
	ESAMOS ASFALTBETONIO DANGA
	ĮVAŽIAVIMAS/IŠVAŽIAVIMAS

Atestato nr.	Pareigos	Vardas, pavardė	Parašas, Priėmimo data
A 1891	Autorius - architektas	Gintautas Datkūnas	2019-06-17
0	2019-06		
LAIDA	IŠLEIDIMO DATA	LAIDOS STATUSAS, KEITIMO PRIEŽASTIS (JEI TAIKOMA)	
KVAL. PATV. DOK. NR.		STATINIO PROJEKTO PAVADINIMAS Gamybos, pramonės paskirties pastato 1P2g Vatušų g. 6A, Rietavas, rekonstravimo projektas	
18308	PV	Arūnas Černauskas	STATINIO NUMERIS IR PAVADINIMAS 00-Sklypo planas
A 2057	PDV	Laura Bagdžienė	DOKUMENTO PAVADINIMAS Situacijos planas.
	PDA	Irena Ardanavičiūtė	STATINIŲ IŠDĖSTYMO PLANAS M1:500
LT	STATYTOJAS IR (ARBA) UŽSAKOVAS UAB „Rietuva“	DOKUMENTO ŽYMUO 371-00-PP-SP-B-01	LAIDA 0 LAPAS 1 LAPŲ 1

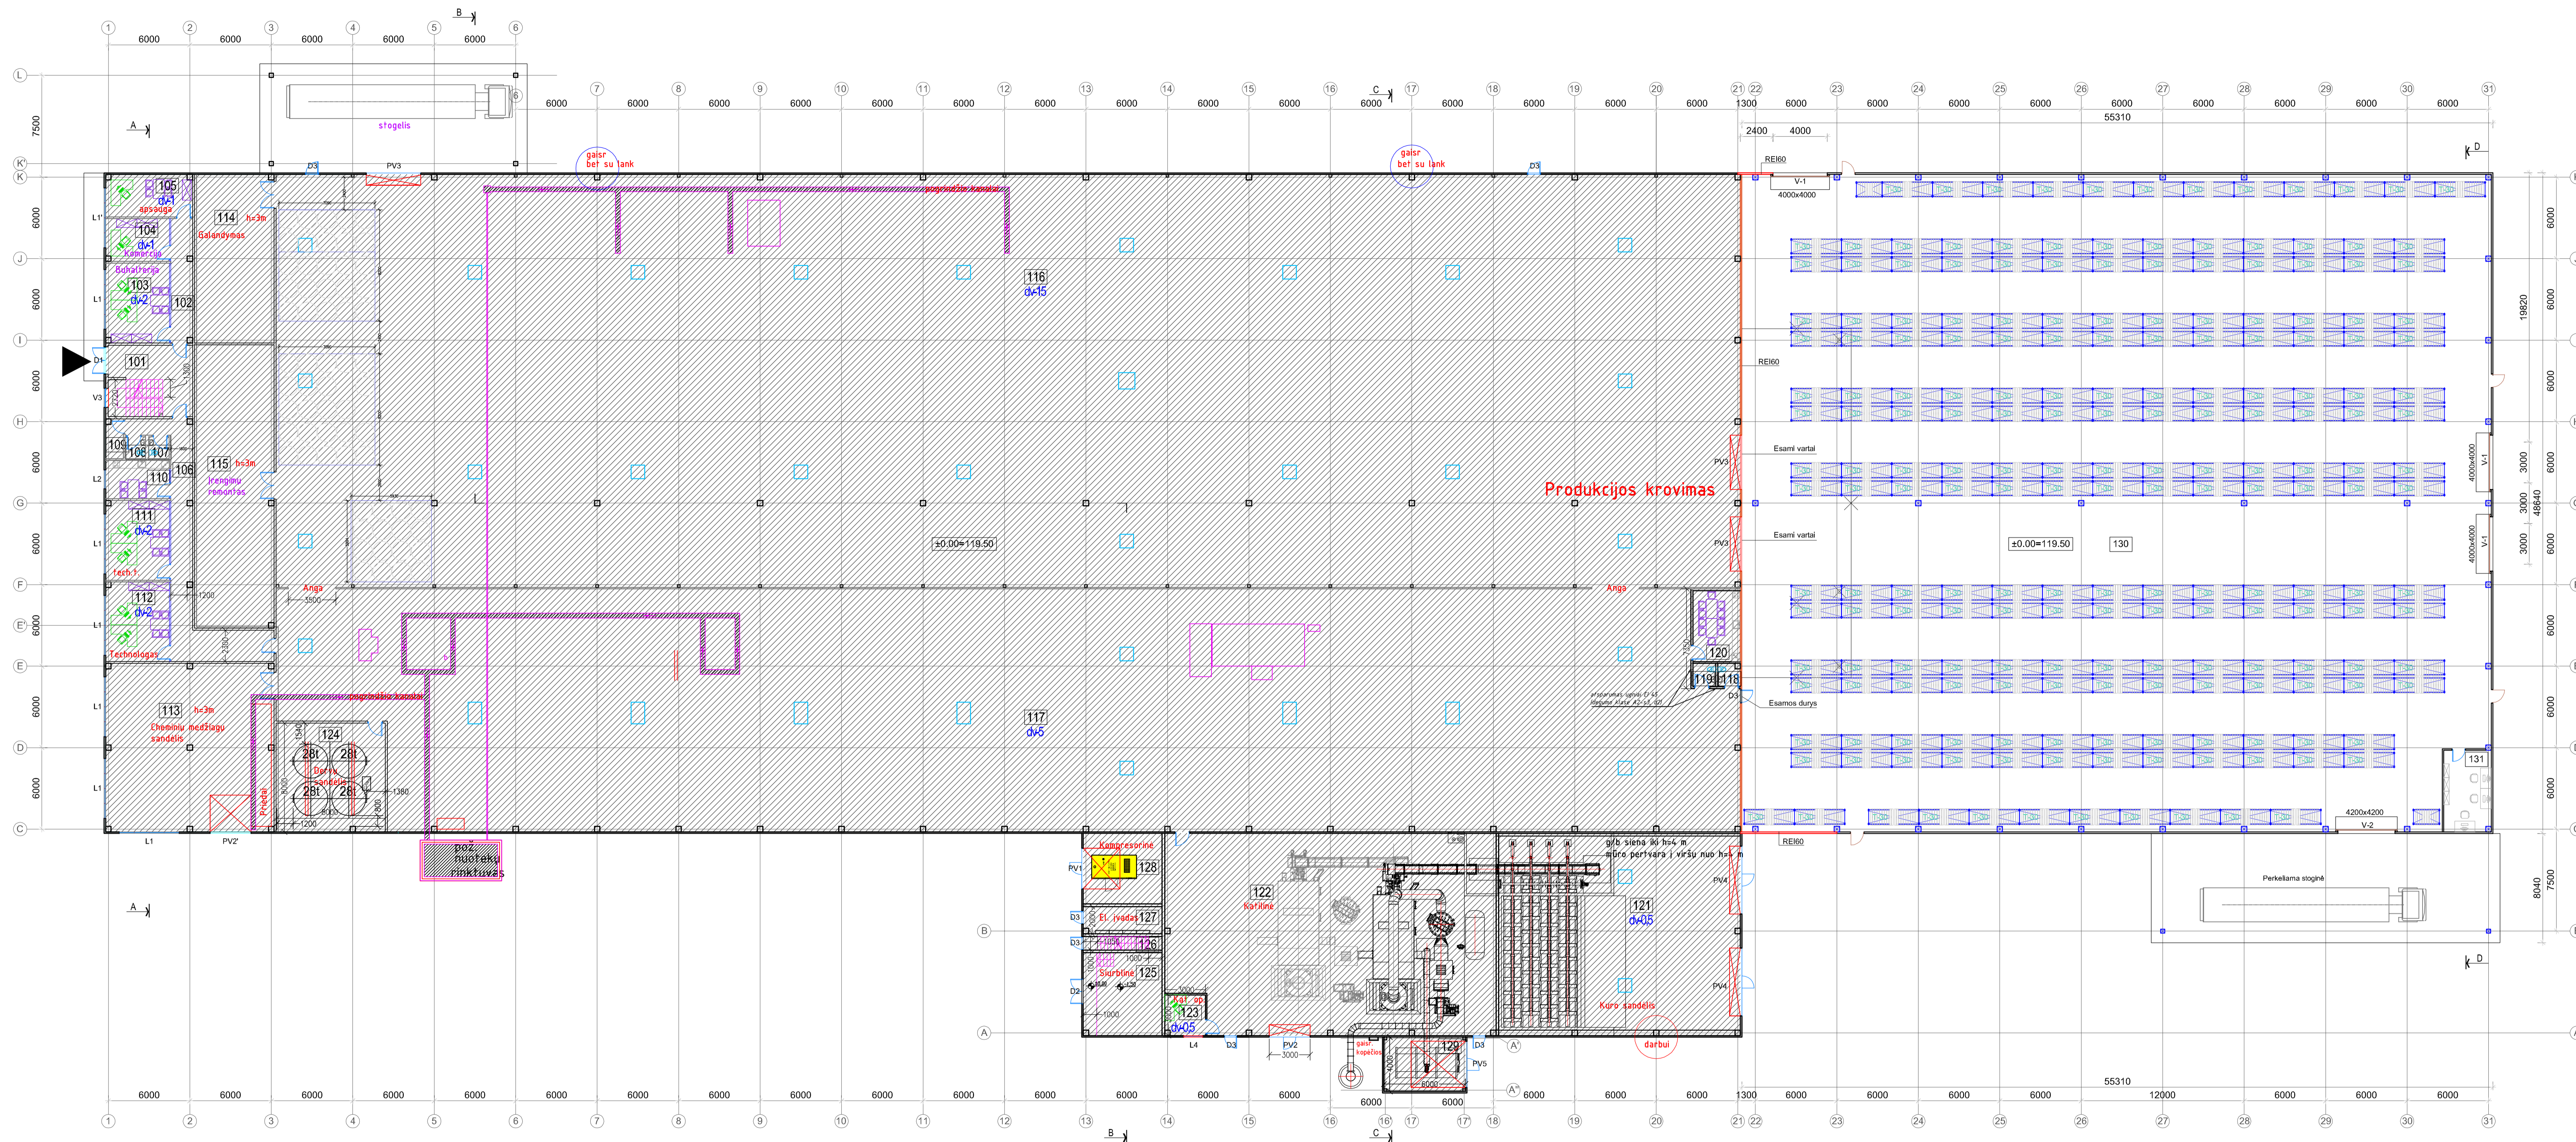

PIRMO AUKŠTO PATALPŲ EKSPLIKACIJA

NR.	PATALPOS PAVADINIMAS	KATEGO- RIJA	TEMPERA- TŪRA	DREGM. RĖŽIMAS	PLOTAS	APŠVIE- TIMAS
ESAMOS PATALPOS						
101	LAIPTINĖ				-	
102	KORIDORIUS				12.50 m ²	
103	BUHALTERIA				29.25 m ²	
104	KOMERCIJOS SKYR. KABINETAS				14.80 m ²	
105	APSAUGOS KABINETAS				19.80 m ²	
106	KORIDORIUS				41.50 m ²	
107	WC (MOTERŲ)				2.40 m ²	
108	WC (VYRŲ)				2.40 m ²	
109	TECHNINĖ PATALPA				4.25 m ²	
110	POILSIO PATALPA				14.50 m ²	
111	TECHNINĖ TARNYBOS PATALPA				28.30 m ²	
112	TECHNOLOGO KABINETAS				28.30 m ²	
113	CHEMIJŲ MEDŽIAGŲ SANDĖLIS				152.30 m ²	
114	GALANDYMAS				71.80 m ²	
115	IRENGIMŲ REMONTO PATALPA				120.30 m ²	
116	CECHAS				3270.00 m ²	
117	CECHAS				1822.50 m ²	
118	WC (VYRŲ)				2.70 m ²	
119	WC (MOTERŲ)				2.85 m ²	
120	POILSIO PATALPA				18.30 m ²	
121	KURO SANDĖLIS				265.00 m ²	
122	KATILINĖ				353.00 m ²	
123	KATILINĖS VALDYMO PATALPA				8.85 m ²	
124	DERVŲ SANDĖLIS				63.85 m ²	
125	SIURBLINĖ				34.00 m ²	
126	LAIPTAI				-	
127	ELEKTROS ĮVADAS				11.45 m ²	
128	KOMPRESORINĖ				30.10 m ²	
129	PELEŅŲ KONTEINERIO PATALPA				24.00 m ²	
PIRMO AUKŠTO ESAMŲ PATALPŲ PLOTAS					6449.00 m ²	
ANTRŲ AUKŠTO ESAMŲ PATALPŲ PLOTAS					410.85 m ²	





PROJEKTUOJAMOS PATALPOS		
130	SANDĖLIS	2645.11 m ²
131	SANDĖLIO APSAITOS PATALPA	20.84 m ²
PIRMO AUKŠTO PROJEKTUOJAMŲ PATALPŲ PLOTAS		2665.95 m ²
BENDRAS VISŲ PASTATO PLOTAS		9114.95 m ²

- SUTARTINIAI ŽYMĖJIMAI**
- ESAMA PASTATO DALIS
 - SANDWICH PLOKŠTĖS SPA F. STORIS - 100 mm. ATSPARUMAS UGNIAI EI60
 - SANDWICH PLOKŠTĖS SPA F. STORIS - 120 mm. ATSPARUMAS UGNIAI EI60
 - SANDWICH PLOKŠTĖS SP2E E-PIR. STORIS - 120 mm.

PASTABA: PROJEKTUOJAMOS PRIESTATAS YRA VIENO AUKŠTO.

Atliktas nr.	Pareigys	Vardas, pavardė	Parasas, Priėmimo data
A1891	Autorius - architektas	Gintautas Daškūnas	2019-06-17

0	2019-06	Viešinimui	
LAIDA	IŠLEIDIMO DATA LAIDOS STATUSAS. KEITIMO PRIEŽASTIS (JEI TAIKOMA)		
KVAL. PATV. DKK NR.			STATINIO PROJEKTO PAVADINIMAS Gamybos, pramonės paskirties pastato 1P2g Vaitūkų g. 6A, Rietavas, rekonstravimo projektas. STATINIO NUMERIS IR PAVADINIMAS 01 - Popierinių gaminių gamybos cechas 1P2g
18308	PV	Audinas Cernauskas	
A2057	PDV	Laura Bagdžiūnė	
A2057	Aich.	Laura Bagdžiūnė	
STATYTOJAS IR (ARBA) UŽSAKOVAS			DOKUMENTO PAVADINIMAS
UAB „Rietavos“			Pirmo aukšto planas M 1:200
STATYTOJAS IR (ARBA) UŽSAKOVAS			DOKUMENTO ŽYMUO
UAB „Rietavos“			371-01-PP-SA B.01
LAPAS			LAPŲ
1			1

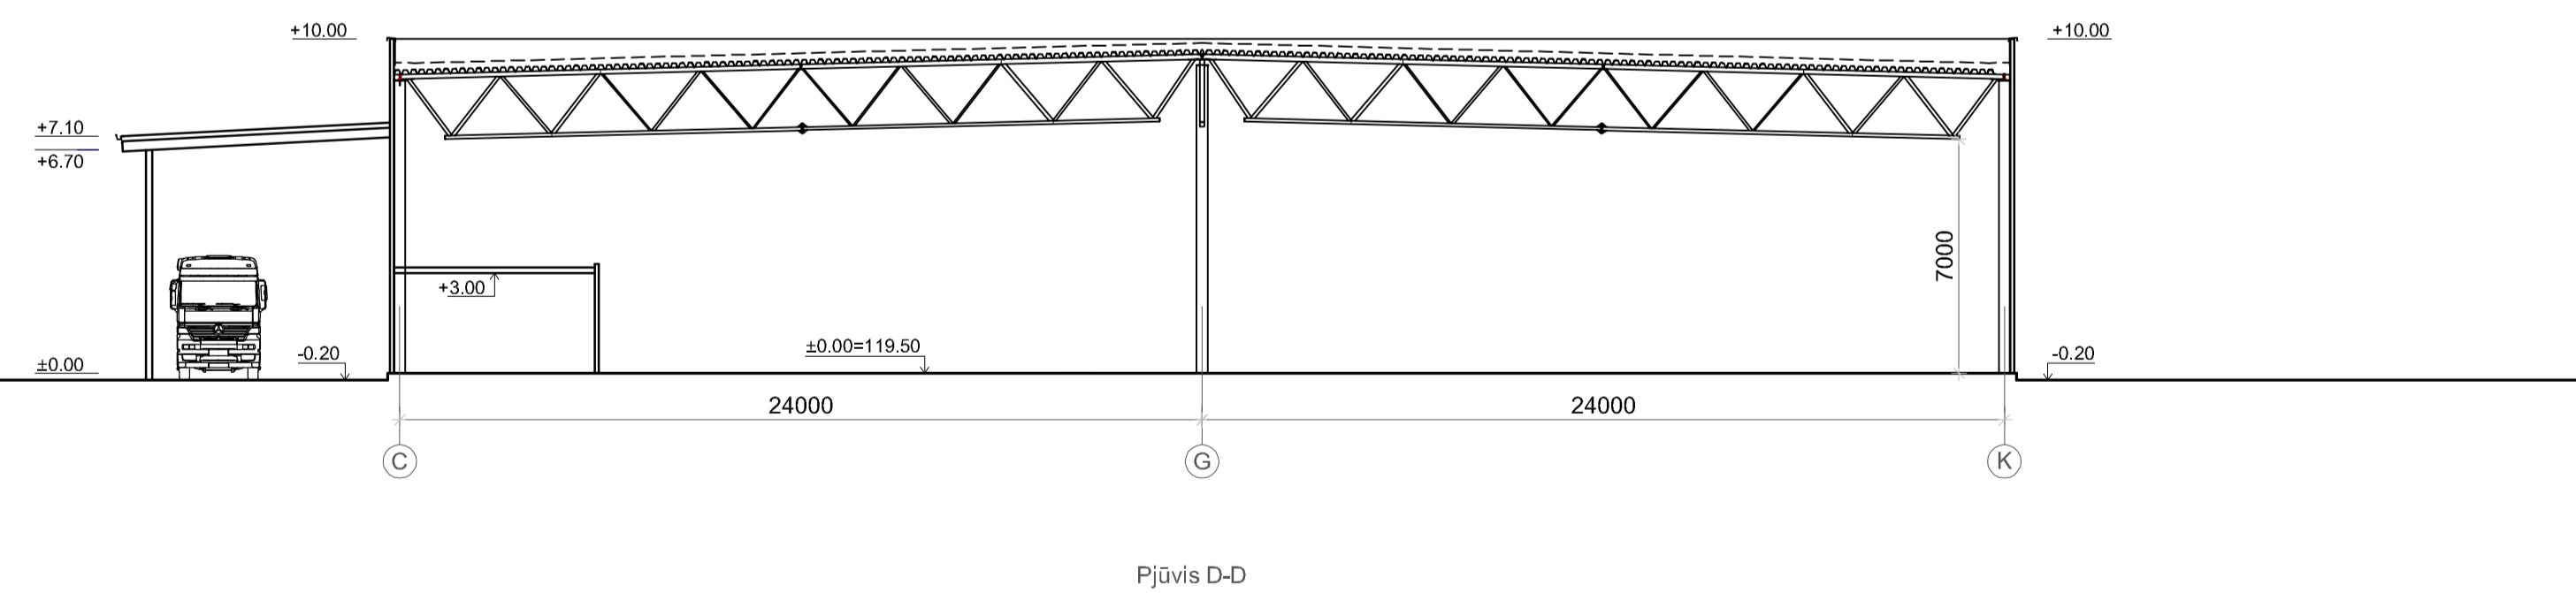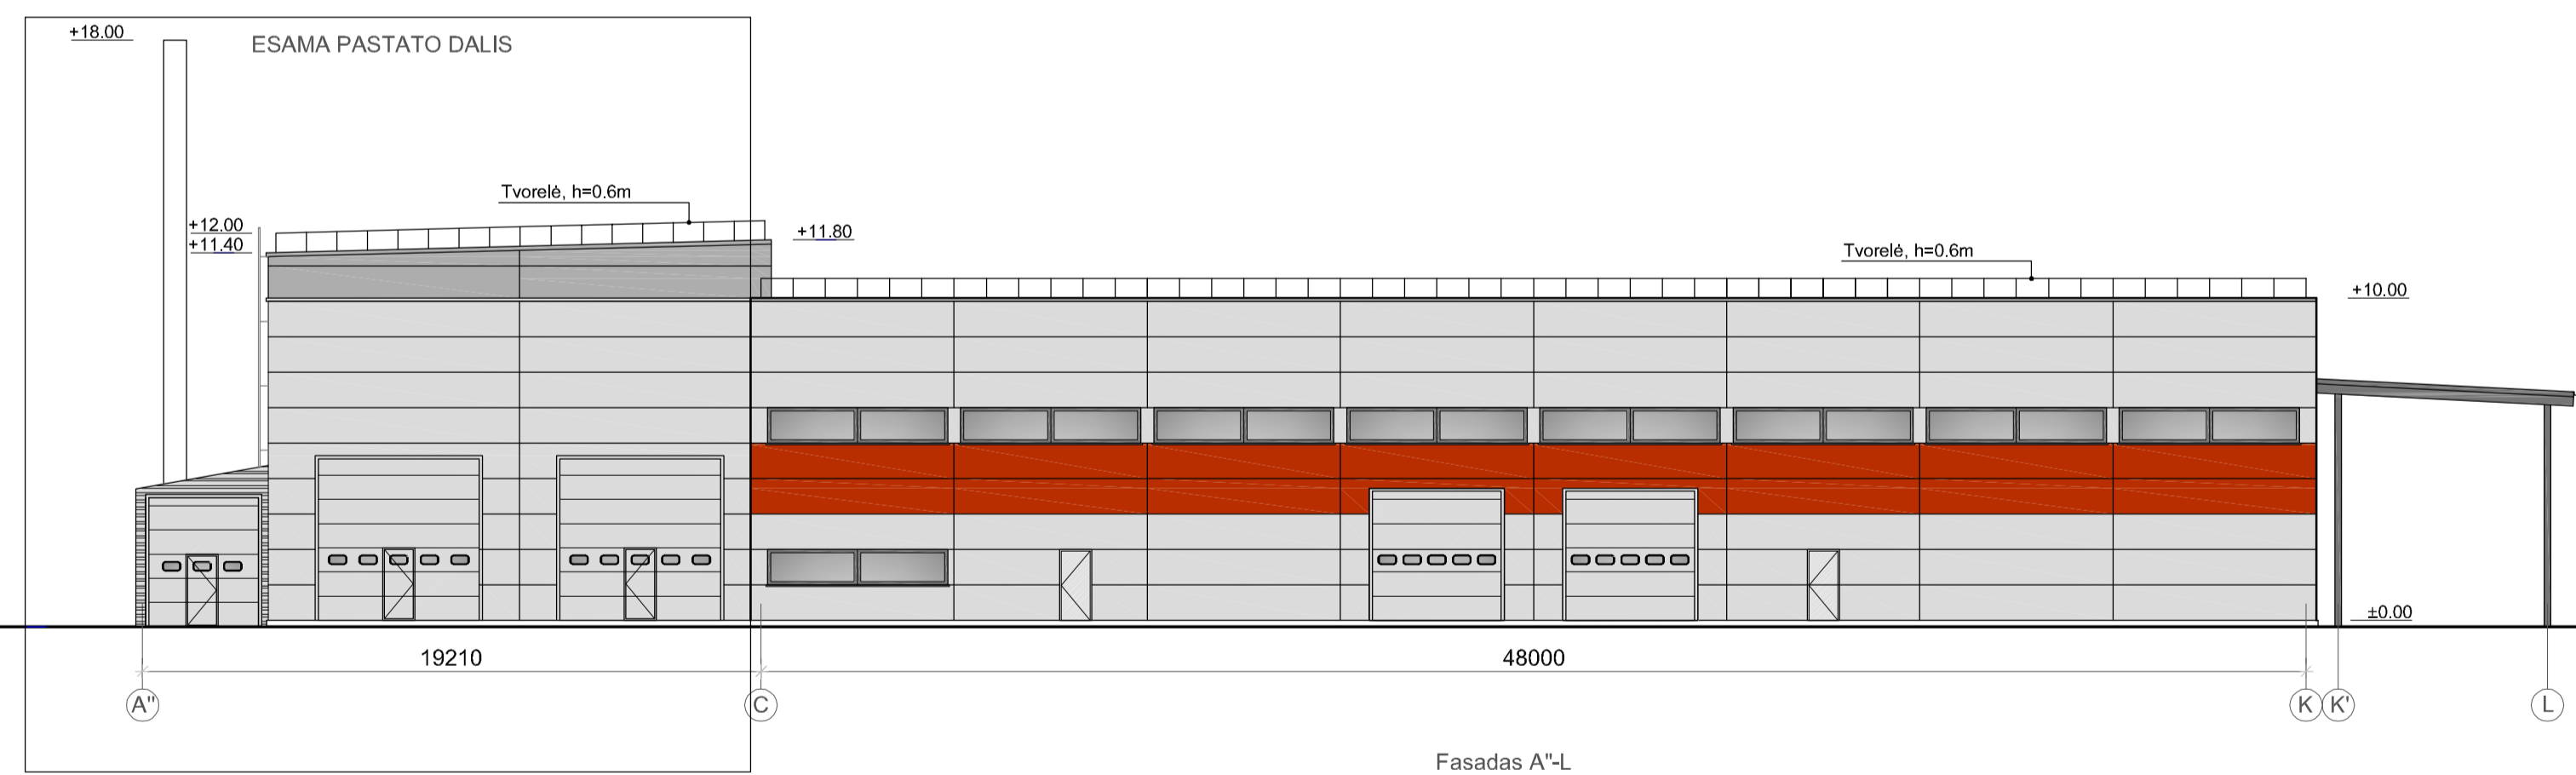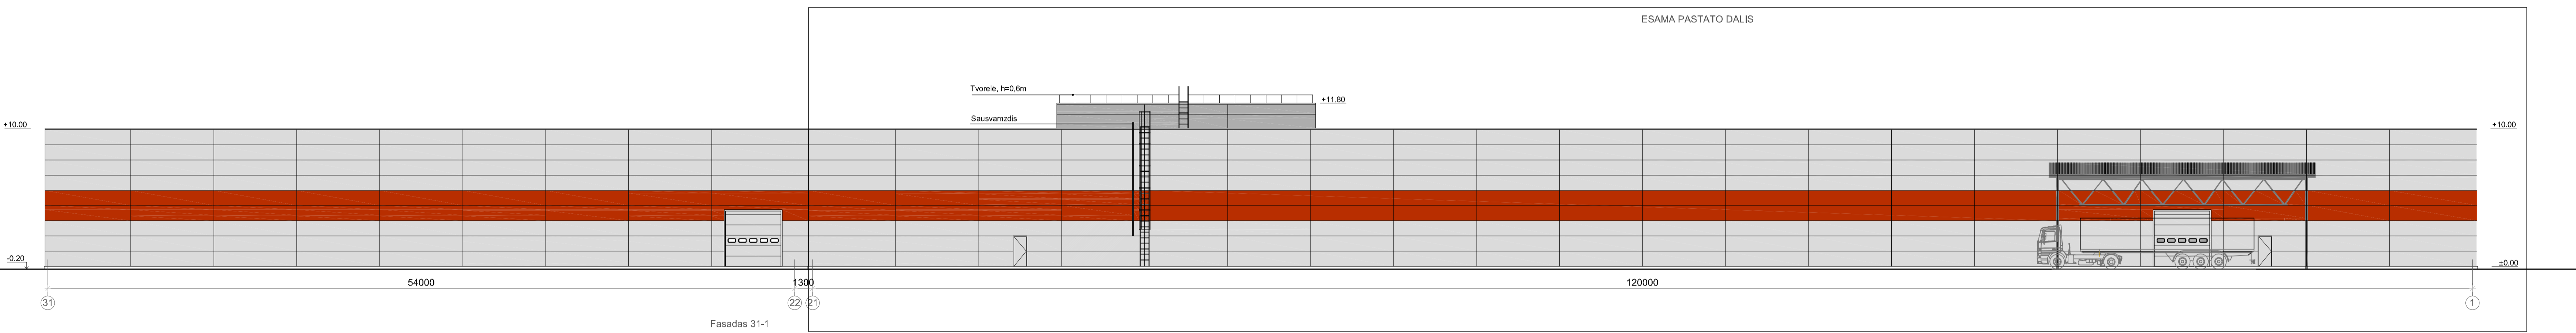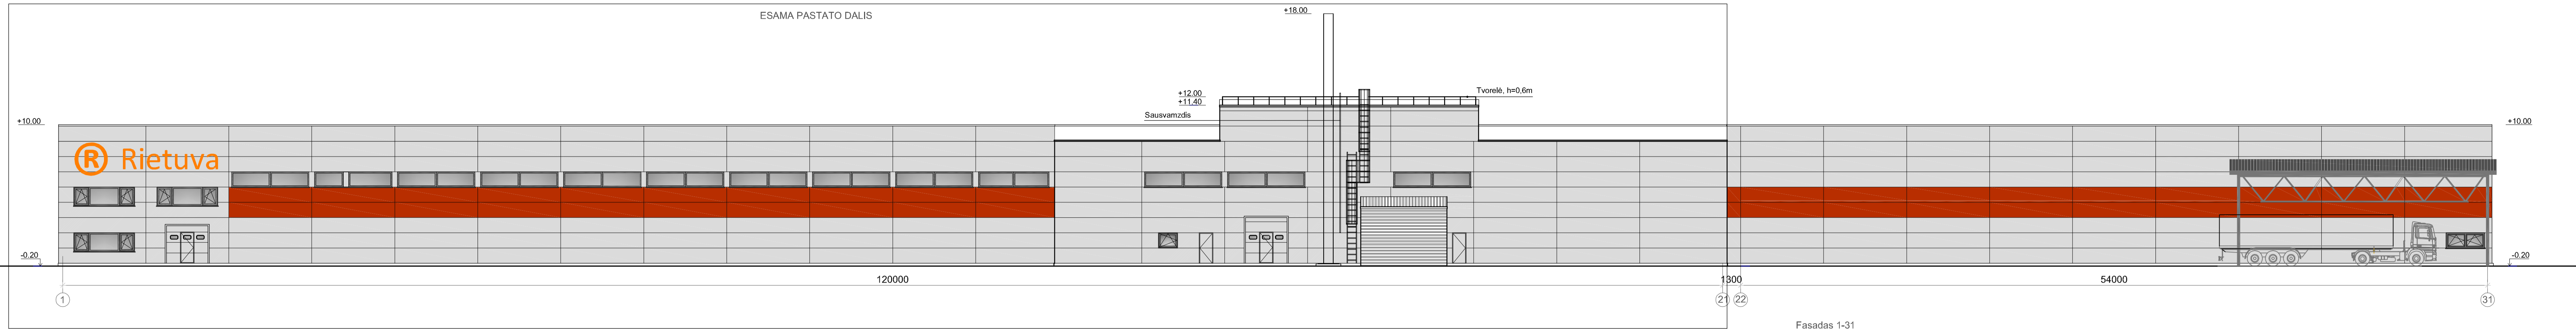

Atsaito nr.	Pareigos	Vardas, pavardė	Parašas, Pritarimo data
A1891	Autorius - architektas	Gintautas Daikūnas	<i>[Signature]</i> 2019-06-17

0	2019-06	Viešinimui	
LAIDA	ISLEIDIMO DATA	LAIDOS STATUSAS	KEITIMO PRIEŽASTIS (JEI TAIKOMA)
KVAL. PATV. DOK. NR.	bsp	UAB "Rietuva" statybos projektavimas Sausviamzdžių pr. 57, Kaunas www.bspprojektavimas.lt / info@bspprojektavimas.lt	STATINIO PROJEKTO PAVADINIMAS Gamybos, pramoninės paskirties pastato 1P2g Vatušų g. 6A, Rietavas, rekonstravimo projektas
18308	PV	Ardnas Cemauskas	STATINIO NUMERIS IR PAVADINIMAS 01 - Popierinių gaminių gamybos cechų 1P2g
A2057	PDV	Laura Bagdžienė	DOKUMENTO PAVADINIMAS Fasada 1-31, 31-1, A-L, M 1:200
A2057	Arch.	Laura Bagdžienė	Pjūvis D-D M 1:200
LT	STATYTOJAS IR (ARBA) UŽSAKOVAS	UAB „Rietuva“	DOKUMENTO ŽYMUO 371-01-PP-SA.B.02
			LAPAS LAPŲ 1 1