


Situacijos schema

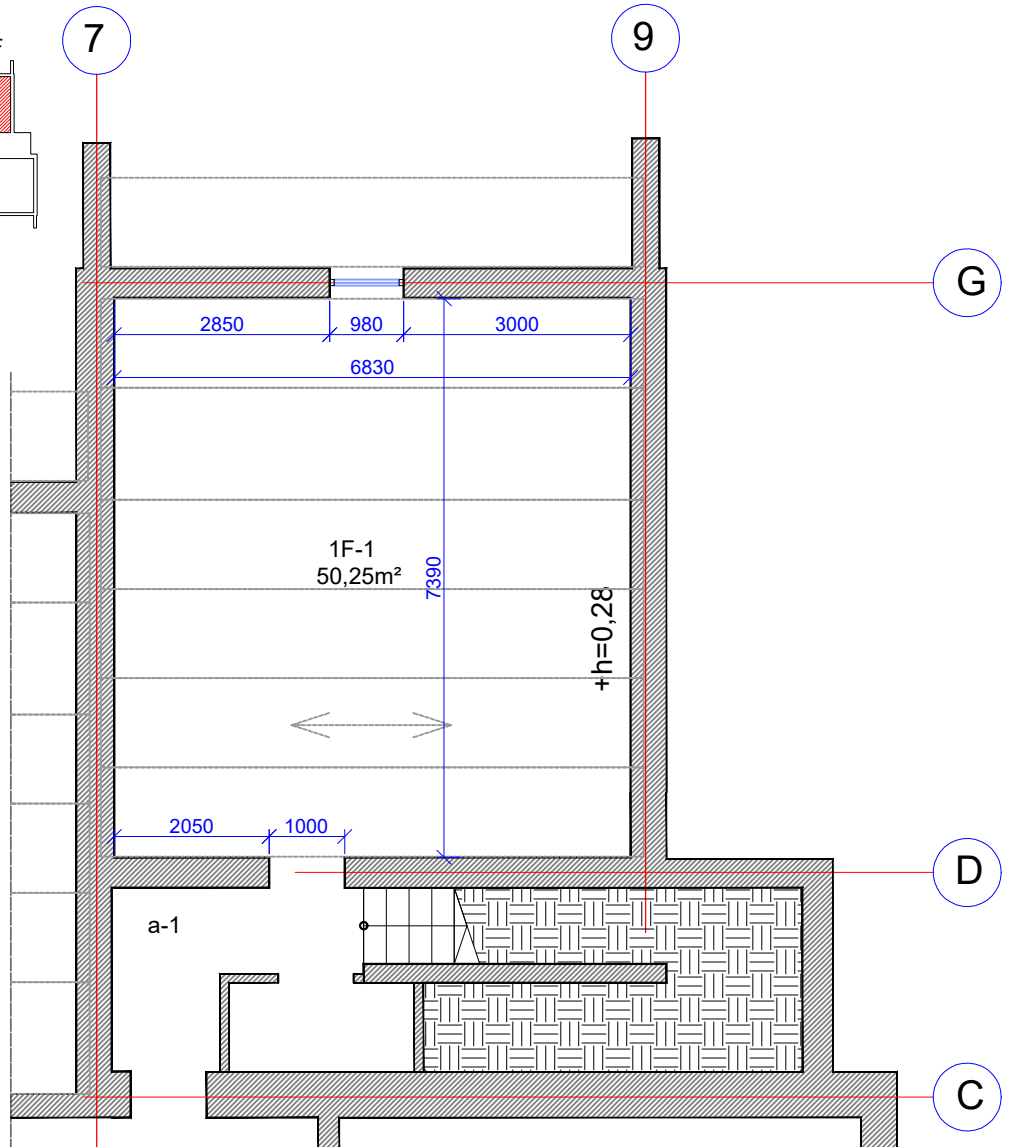

Sutartiniai žymėjimai:

- esamos keraminių plytų mūro sienos ir pertvaros
- esamu perdangos plokščių atremimo kreptis


1F PATALPOS EKSPLIKACIJA:

Patalpos pažymėjimas planė		Patalpos pavadinimas	Plotas m²
1	2	3	4
a	1	KORIDORIUS	6,32
1F	1	SANDĖLIS	50,25
VISO 1F:			50,25

M1:100



0	2018-06-03	STATYBOS LEIDIMUI, KONKURSUI IR STATYBAI		
LAIDA	IŠLEIDIMO DATA	LAIDOS STATUSAS. KEITIMO PRIEŽASTIS (JEI TAIKOMA)		
KVAL. ATESTATO Nr.	V. Janonis IVVP Nr.050055		<b>STATINIO PROJEKTO PAVADINIMAS:</b> Sandėliavimo patalpos Nr.1F, esančios daugiabučiame gyvenamajame name M.K. Čiurlionio g. 5, Druskininkų m., kapitalinio remonto ir paskirties keitimo iš sandėliavimo į gyvenamąsias patalpas (butus) projektas.	
	V. Muzikeviciene IVVP Nr.544200			
	Nr. A811	PV		
Nr. A811	PDV	V. JANONIS		0
31534	RENGĖ	V. MUZIKEVICIENE		
LT	STATYTOJAS:		DOKUMENTO ŽYMUO:	
	S. P.		201801KRP-01-PP-SA.B-01	
			Lapas	Lapų
			01	01

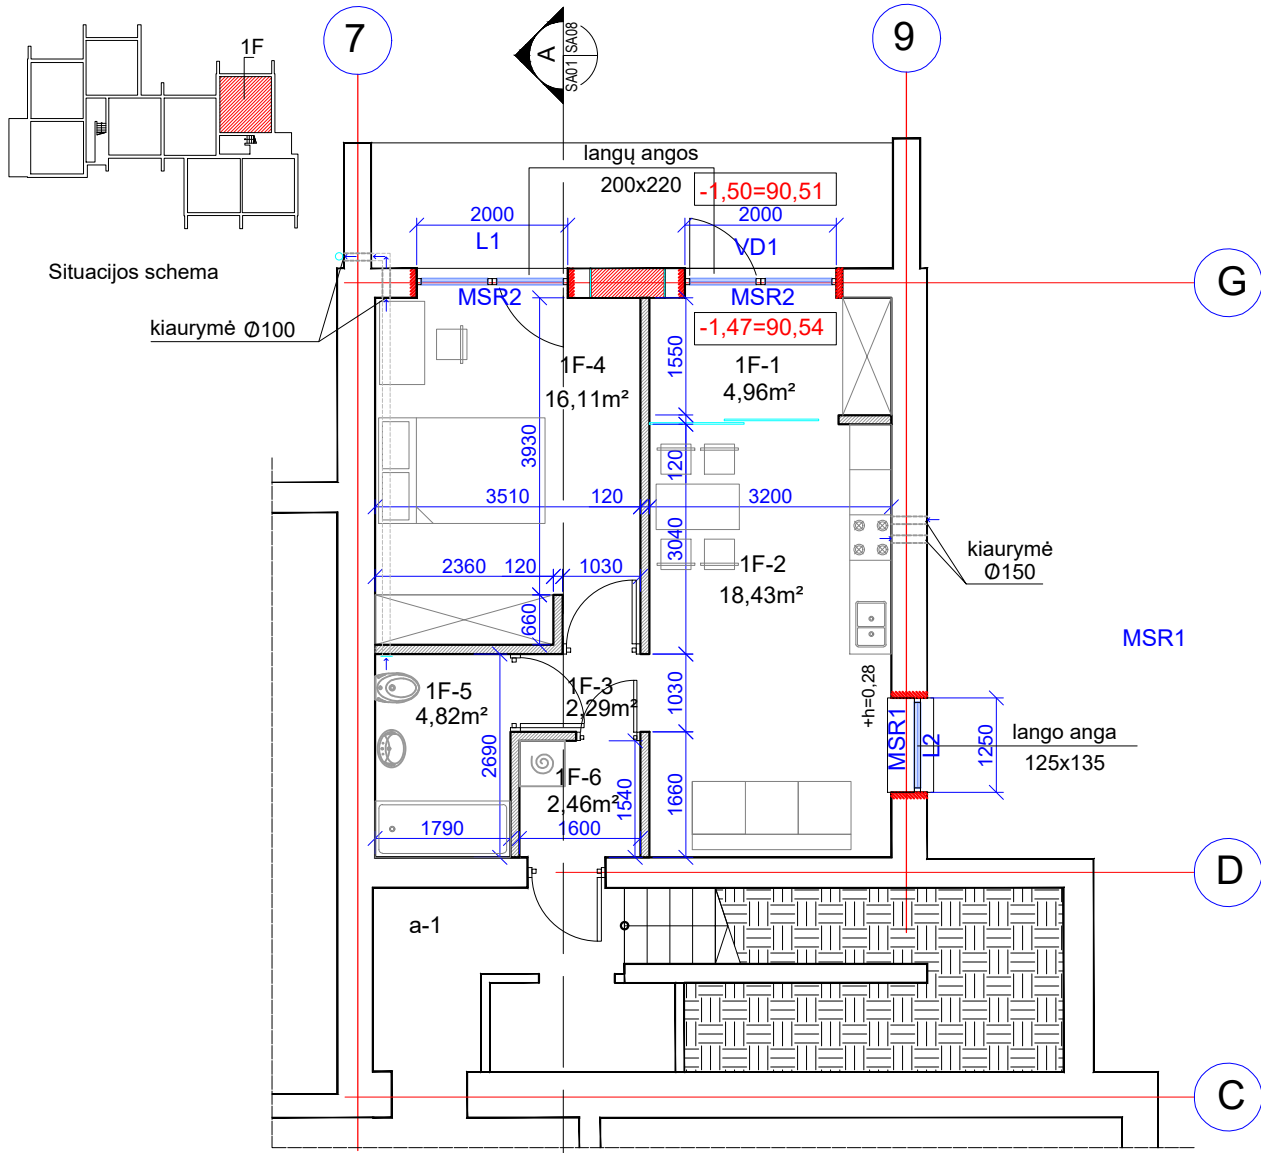

Sutartiniai žymėjimai:

- esamos keraminių plytų mūro sienos ir pertvaros
- naujos keraminių blokelių pertvaros
- užmūrinama esama anga
- kertamos angos



M1:100




BUTO 1F PATALPŲ EKSPLIKACIJA:

Patalpos pažymėjimas planė		Patalpos pavadinimas	Plotas m <sup>2</sup>
1	2	3	4
a	1	KORIDORIUS	6,32
1F	1	TAMBURAS	4,96
1F	2	KAMBARYS SU VIRTUVĖ	18,43
1F	3	KORIDORIUS	2,29
1F	4	KAMBARYS	16,11
1F	5	VONIA	4,82
1F	6	ŪKINĖ PATALPA	2,46
VISO 1F:			49,07

0	2018-06-03	STATYBOS LEIDIMUI, KONKURSUI IR STATYBAI			
LAIDA	IŠLEIDIMO DATA	LAIDOS STATUSAS. KEITIMO PRIEŽASTIS (JEI TAIKOMA)			
KVAL. ATESTATO Nr.	V. Janonis IVVP Nr.050055		STATINIO PROJEKTO PAVADINIMAS: Sandėliavimo patalpos Nr.1F, esančios daugiabučiame gyvenamajame name M.K. Čiurlionio g. 5, Druskininkų m., kapitalinio remonto ir paskirties keitimo iš sandėliavimo į gyvenamąsias patalpas (butus) projektas.		
	V. Muzikevičienė IVVP Nr.544200				
Nr. A811	PV	V. JANONIS	BRĖŽINIO PAVADINIMAS: BUTO NR.1F PLANAS M1:100	Laida	
Nr. A811	PDV	V. JANONIS		0	
31534	RENGĖ	V. MUZIKEVICIENE			
LT	STATYTOJAS: S. P.		DOKUMENTO ŽYMUO: 201801KRP-01-PP-SA.B-02	Lapas	Lapų
				01	01

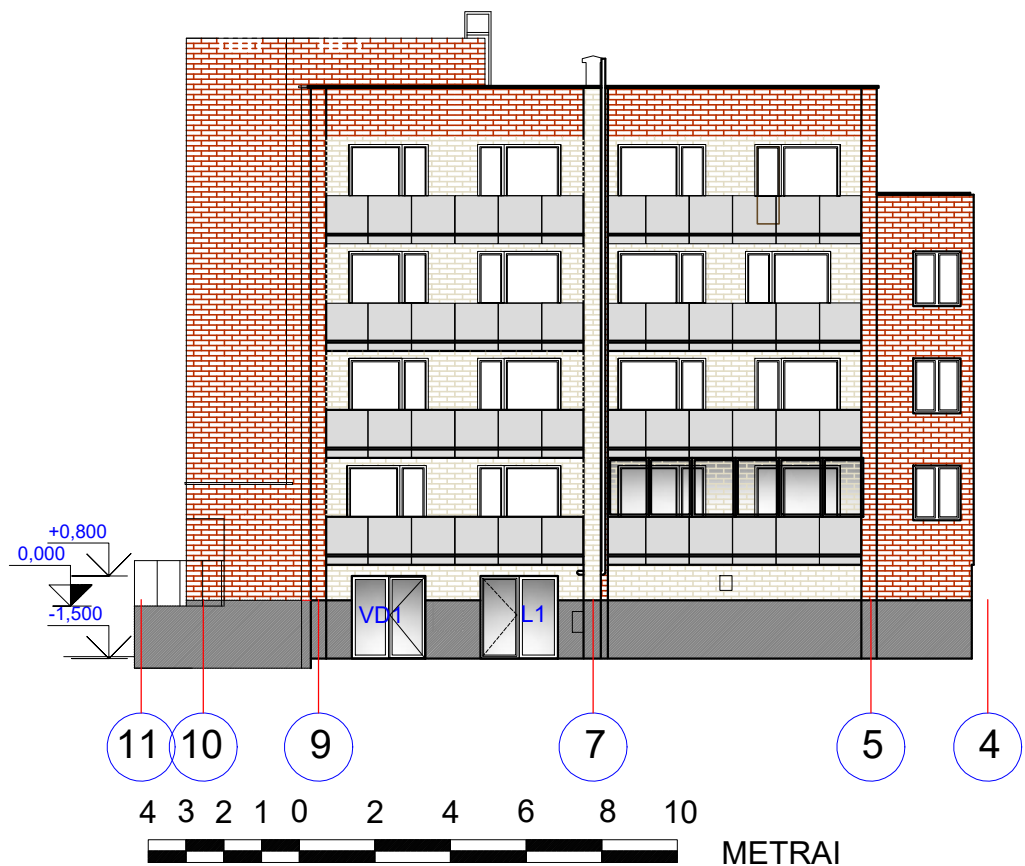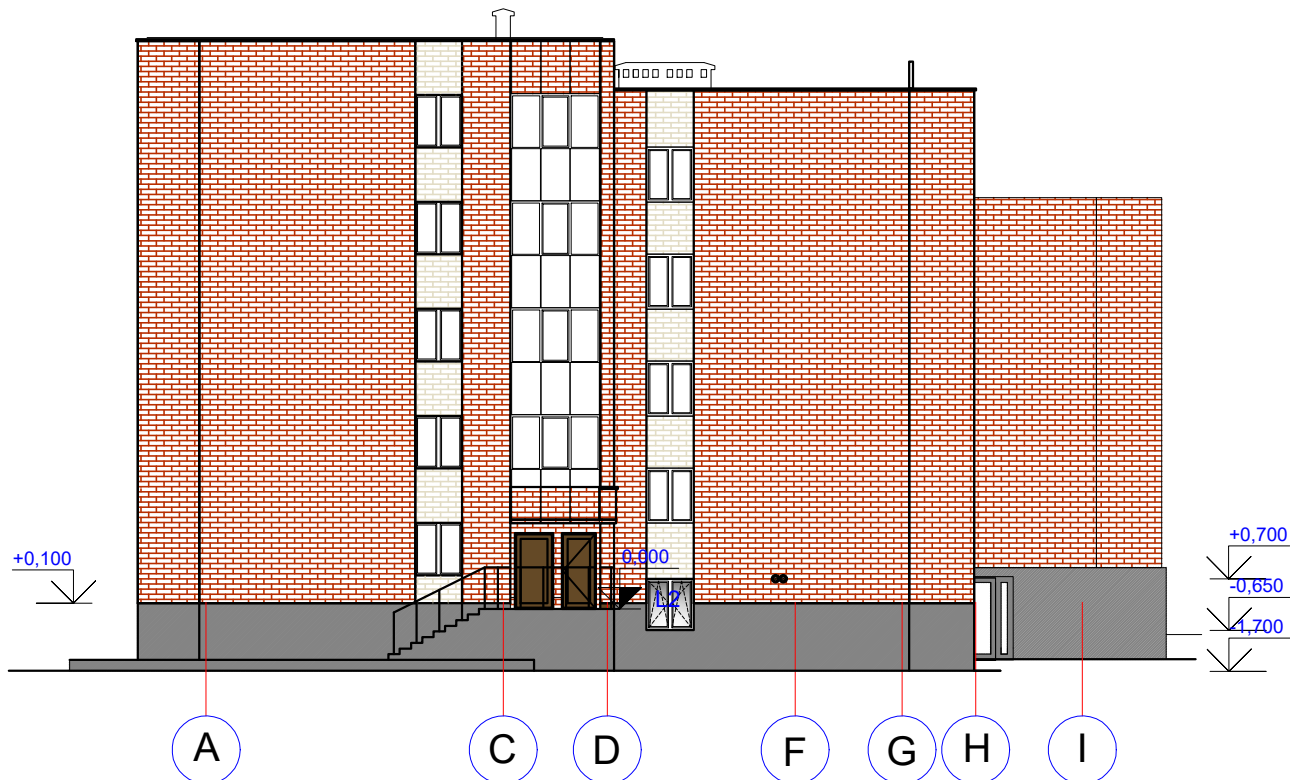

0	2018-06-03	STATYBOS LEIDIMUI, KONKURSUI IR STATYBAI			
LAIDA	IŠLEIDIMO DATA	LAIDOS STATUSAS. KEITIMO PRIEŽASTIS (JEI TAIKOMA)			
KVAL. ATESTATO Nr.	V. Janonis IVVP Nr.050055 V. Muzikevičienė IVVP Nr.544200		STATINIO PROJEKTO PAVADINIMAS: Sandėliavimo patalpos Nr.1F, esančios daugiabučiame gyvenamajame name M.K. Čiurlionio g. 5, Druskininkų m., kapitalinio remonto ir paskirties keitimo iš sandėliavimo į gyvenamąsias patalpas (butus) projektas.		
Nr. A811	PV	V. JANONIS	BRĖŽINIO PAVADINIMAS: FASADAI TARP AŠIŲ A-G, 11-4 M1:200	Laida	
Nr. A811	PDV	V. JANONIS		0	
31534	RENGĖ	V. MUZIKEVICIENE			
LT	STATYTOJAS: S. P.		DOKUMENTO ŽYMUO: 201801KRP-01-PP-SA.B-03	Lapas	Lapų
				01	01

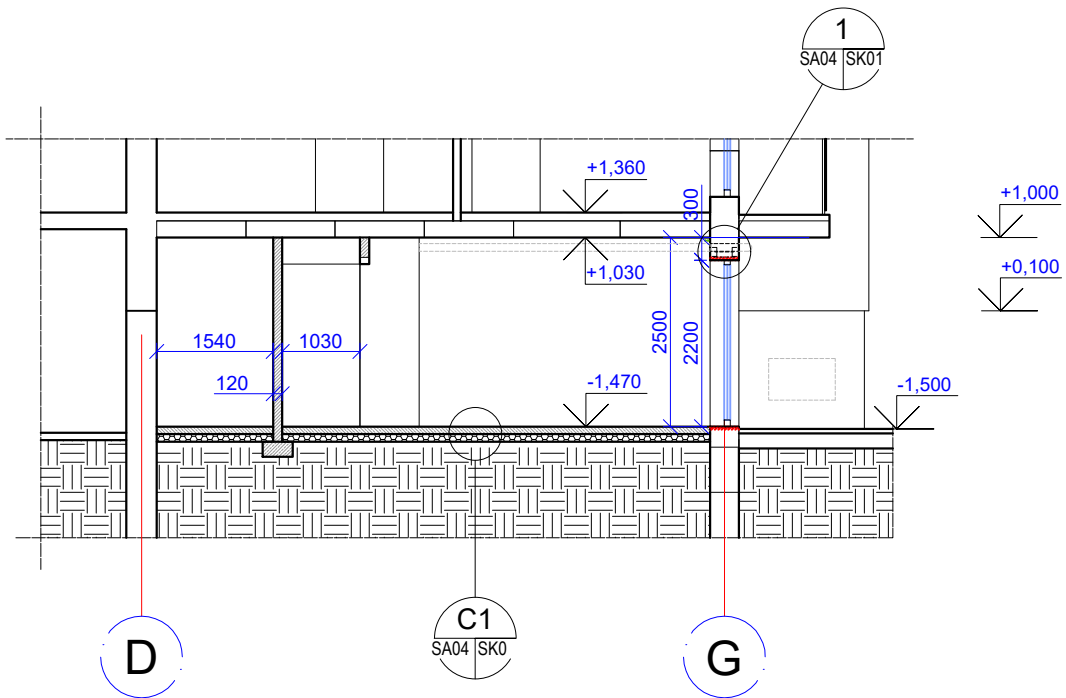


Sutartiniai žymėjimai:

- esamos keraminių plytų mūro sienos ir pertvaros
- naujos keraminių blokelių pertvaros
- užmūrinama esama anga
- kertamos angos

M1:100



0	2018-06-03	STATYBOS LEIDIMUI, KONKURSUI IR STATYBAI		
LAIDA	IŠLEIDIMO DATA	LAIDOS STATUSAS. KEITIMO PRIEŽASTIS (JEI TAIKOMA)		
KVAL. ATESTATO Nr.	V. Janonis IVVP Nr.050055 V. Muzikeviciene IVVP Nr.544200		STATINIO PROJEKTO PAVADINIMAS: Sandėliavimo patalpos Nr.1F, esančios daugiabučiame gyvenamajame name M.K. Čiurlionio g. 5, Druskininkų m., kapitalinio remonto ir paskirties keitimo iš sandėliavimo į gyvenamąsias patalpas (butus) projektas.	
Nr. A811	PV	V. JANONIS	BRĖŽINIO PAVADINIMAS: PJŪVIS A-A M1:100	Laida
Nr. A811	PDV	V. JANONIS		0
31534	RENGĖ	V. MUZIKEVICIENE		
LT	STATYTOJAS: S. P.		DOKUMENTO ŽYMUO: 201801KRP-01-PP-SA.B-04	
			Lapas	Lapų
			01	01

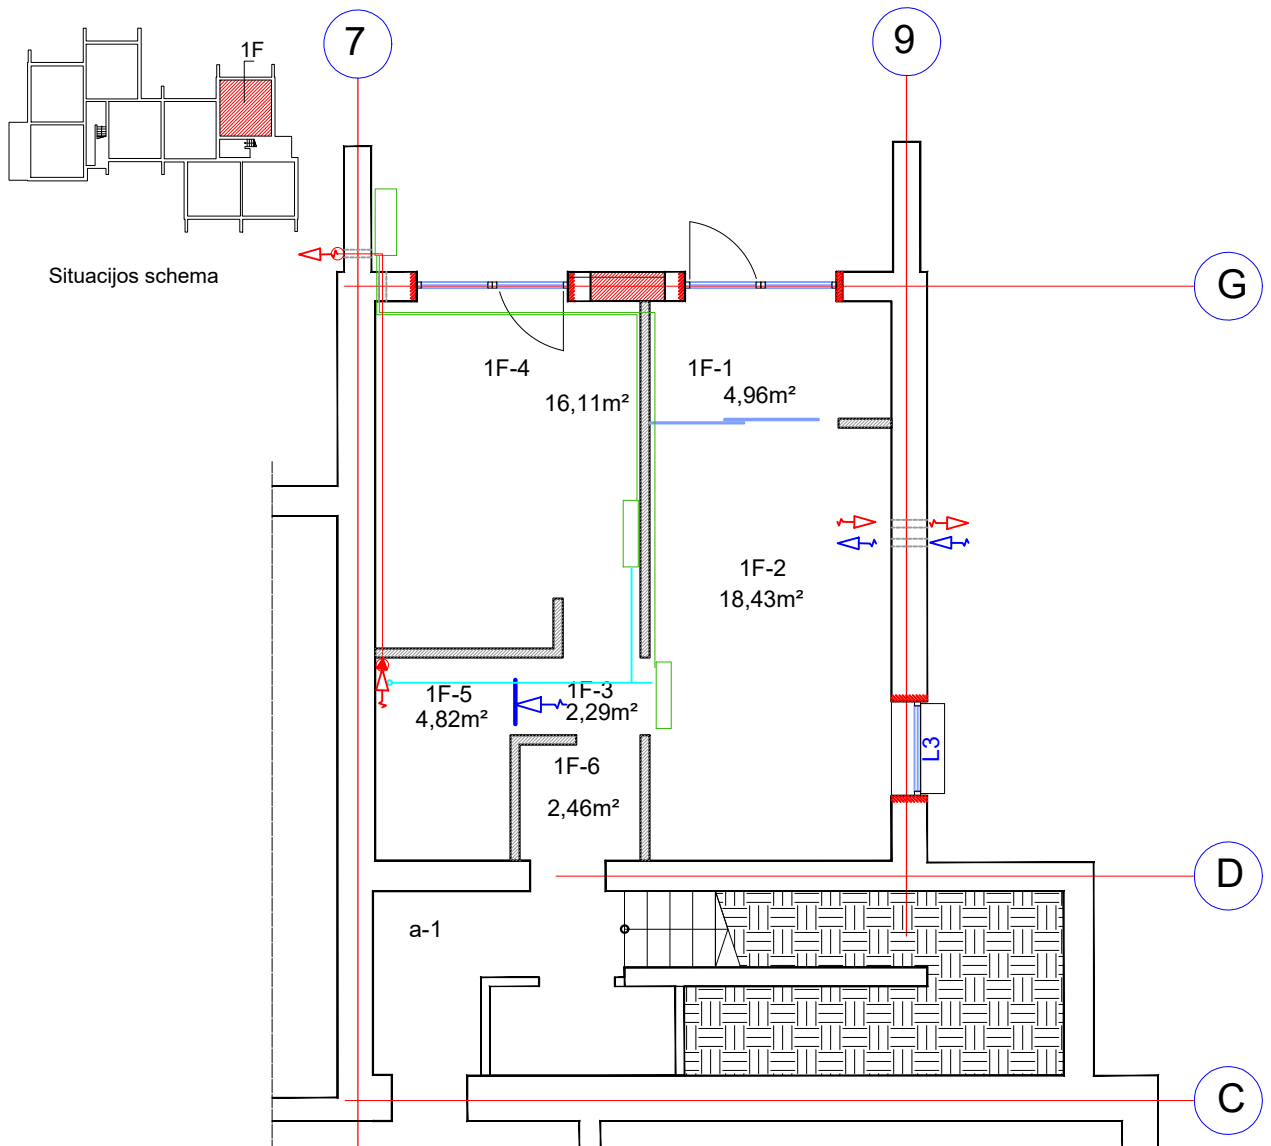

Sutartiniai žymėjimai:

- esamos keraminių plytų mūro sienos ir pertvaros
- naujos keraminių blokelių pertvaros
- užmūrinama esama anga
- kertamos angos
- šalto oro pritekejimas
- šilto oro išmetimas
- Multi Split šildymo-vėsinimo sistemos įranga
- Kondensato nuvedimo PPR vamzdis



M1:100



BUTO 1F PATALPŲ EKSPLIKACIJA:

Patalpos pažymėjimas planė		Patalpos pavadinimas	Plotas m <sup>2</sup>
1	2	3	4
a	1	KORIDORIUS	6,32
1F	1	TAMBURAS	4,96
1F	2	KAMBARYS SU VIRTUVĖ	18,43
1F	3	KORIDORIUS	2,29
1F	4	KAMBARYS	16,11
1F	5	VONIA	4,82
1F	6	ŪKINĖ PATALPA	2,46
VISO 1F:			49,07

0	2018-06-03	STATYBOS LEIDIMUI, KONKURSUI IR STATYBAI		
LAIDA	IŠLEIDIMO DATA	LAIDOS STATUSAS. KEITIMO PRIEŽASTIS (JEI TAIKOMA)		
KVAL. ATESTATO Nr.	V. Janonis IVVP Nr.050055 V. Muzikeviciene IVVP Nr.544200		STATINIO PROJEKTO PAVADINIMAS: Sandėliavimo patalpos Nr.1F, esančios daugiabučiame gyvenamajame name M.K. Čiurlionio g. 5, Druskininkų m., kapitalinio remonto ir paskirties keitimo iš sandėliavimo į gyvenamąsias patalpas (butus) projektas.	
Nr. A811	PV	V. JANONIS	BRĖŽINIO PAVADINIMAS:	Laida
Nr. A811	PDV	V. JANONIS	BUTO NR.1F ŠILDYMO-VĖDINIMO SCHEMA M1:100	0
31534	RENGĖ	V. MUZIKEVICIENE	DOKUMENTO ŽYMUO:	Lapas
LT	STATYTOJAS:	S. P.	201801KRP-01-PP-SA.B-05	Lapų
				01 01

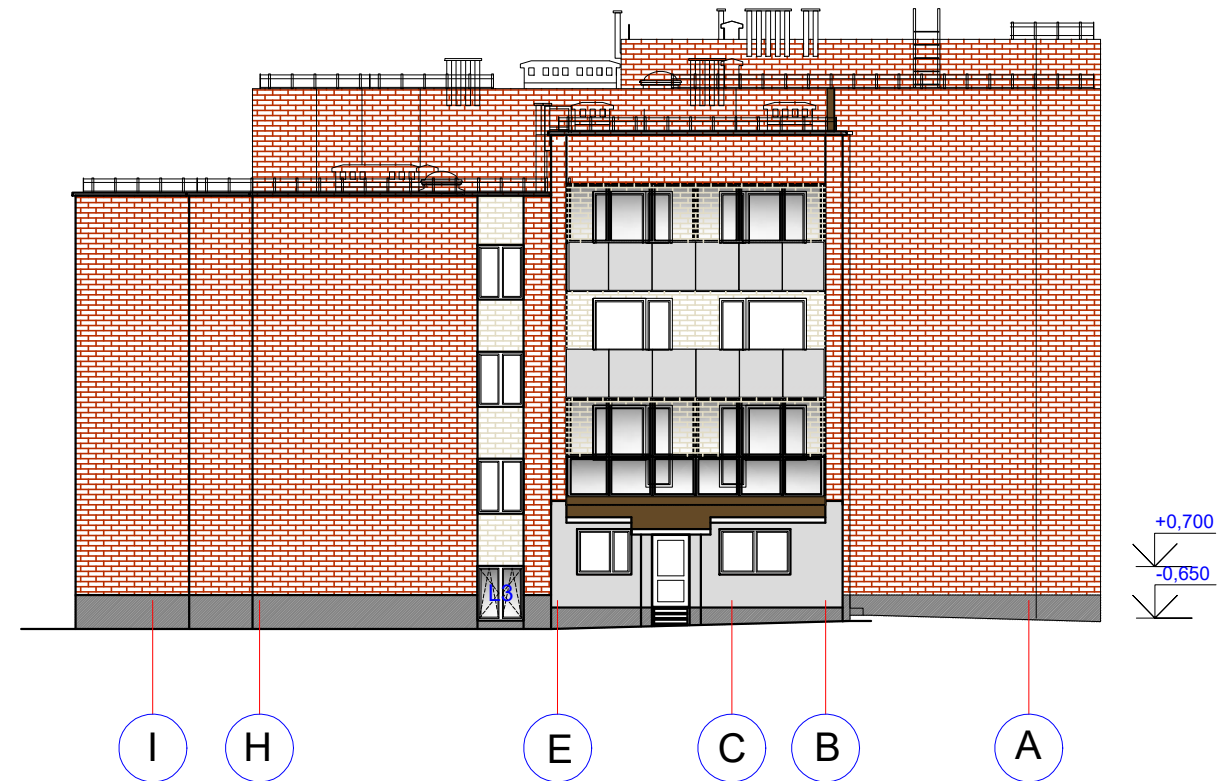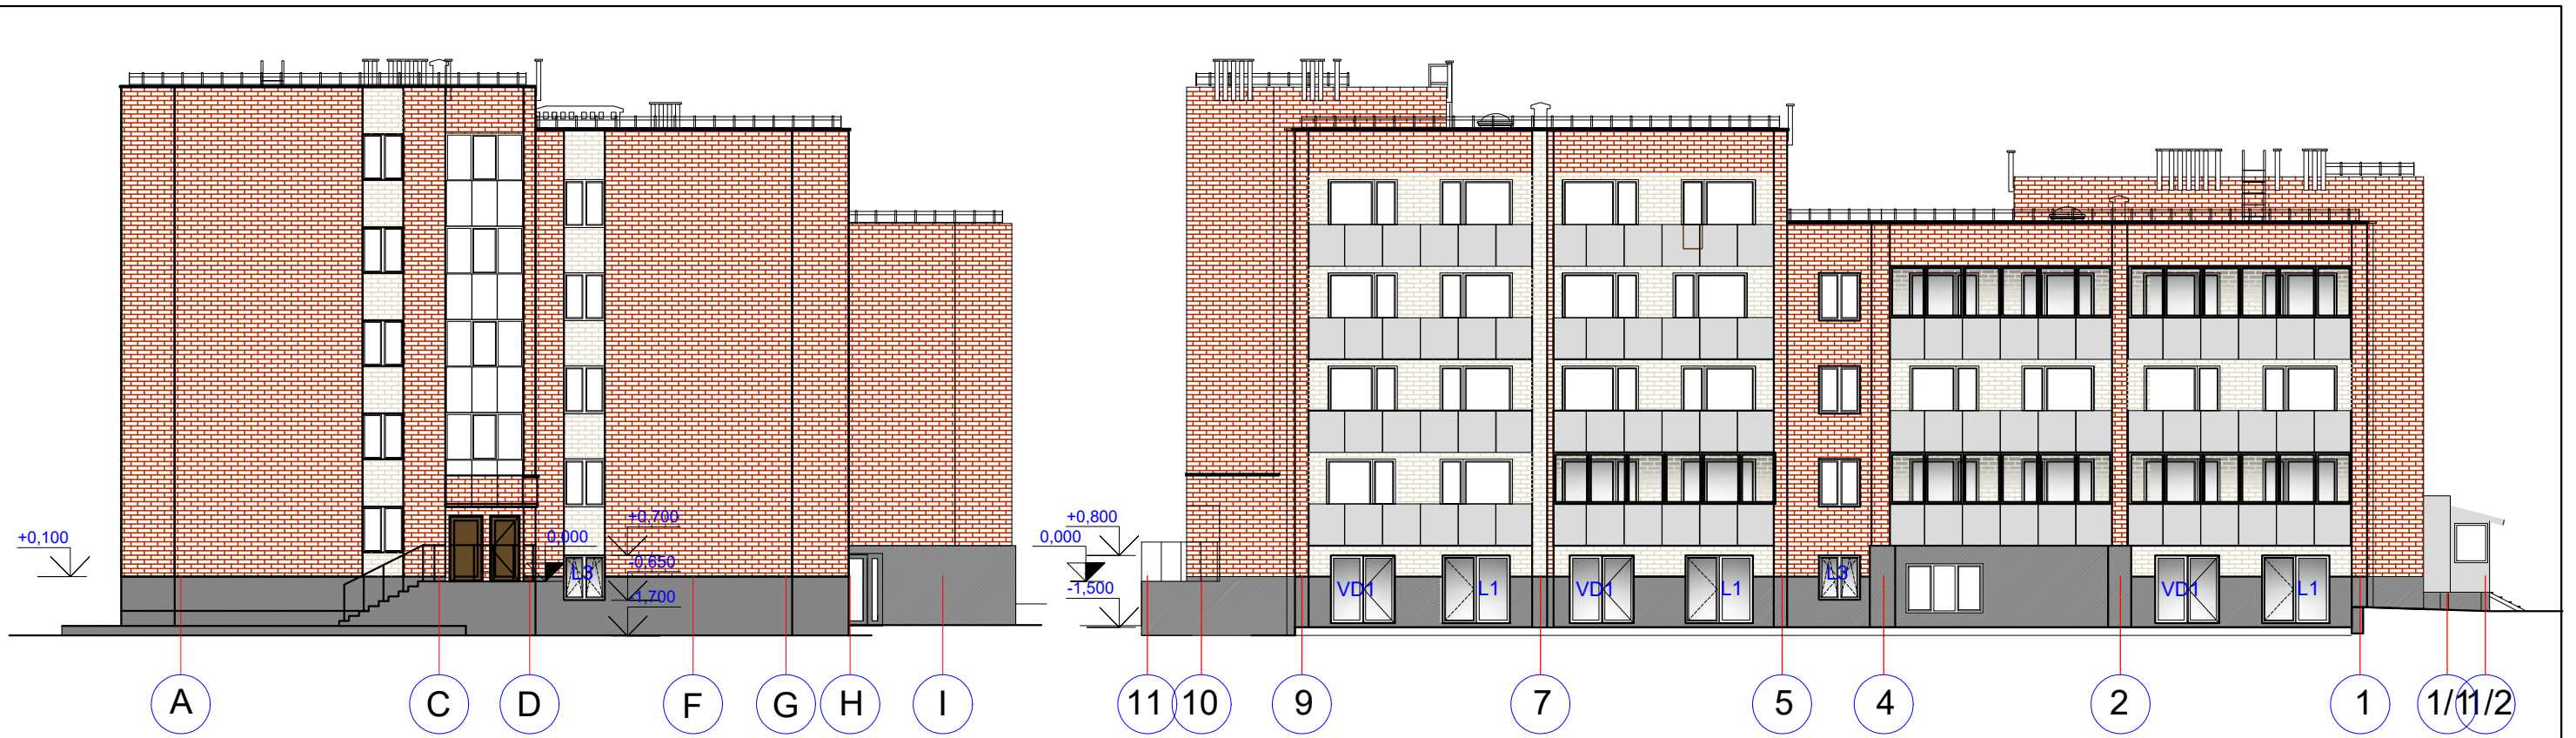

0	2019-05-03	STATYBOS LEIDIMUI, KONKURSUI IR STATYBAI		
LAIDA	IŠLEIDIMO DATA	LAIDOS STATUSAS. KEITIMO PRIEŽASTIS (JEI TAIKOMA)		
KVAL. ATESTATO Nr.	V. Janonis IVVP Nr.050055 V. Muzikeviciene IVVP Nr.544200		STATINIO PROJEKTO PAVADINIMAS: Sandėliavimo patalpos Nr.1F, esančios daugiabučiame gyvenamajame name M.K. Čiurlionio g. 5, Druskininkų m., kapitalinio remonto ir paskirties keitimo iš sandėliavimo į gyvenamąsias patalpas (butus) projektas.	
Nr. A811	PV	V. JANONIS	BRĖŽINIO PAVADINIMAS: FASADAI TARP AŠIŲ A-I, 11-1/2, I-A M1:200	Laida 0
Nr. A811	PDV	V. JANONIS		
31534	RENGĖ	V. MUZIKEVICIENE		
LT	STATYTOJAS: S. P.		DOKUMENTO ŽYMUO: 201801KRP-01-PP-SA.B-06	Lapas 01
				Lapų 01