

VIKTORIJA BOGDANOVIENĖ  
Architektė, projekto vadovė

Mob. 868553747  
Individualios veiklos pažymos Nr. 034564

Direktorius  
Donatas Karanauskas

SU PROJEKTO SPRENDINIAIS SUTINKU

Vardas, pavardė, parašas

UŽSAKOVAS

UAB "BIOMOTORAI"

KOMPLEKSAS

PP19626

STATINYS

SANDĖLIO - ANGARO PASTATO (UNIK. NR. 7996-7013-1050),  
ESANČIO SANDĖLIŲ G. 34, VILNIUJE, PASKIRTIES KEITIMO IŠ SANDĖLIAVIMO Į GAMYBOS  
PASKIRTIES PASTATŲ PROJEKTAS

KATEGORIJA

NEYPATINGAS

DALIS

BENDROJI DALIS

ETAPAS

PROJEKTINIAI PASIŪLYMAI  
PP

PAREIGOS	KVALIF. ATESTATO NR. IŠDAVIMO DATA	VARDAS, PAVARDĖ	PARAŠAS
PROJEKTO VADOVAS	NR. A 1592	V. BOGDANOVIENĖ	

## PAGRINDINIAI NORMINIAI DOKUMENTAI

LST 1516-98 Statinio projektas. Bendrieji įforminimo reikalavimai

Lietuvos Respublikos statybos įstatymas (1996, Nauja redakcija nuo 2017-01-01: Nr. XII-2573, 2016-06-30, TAR 2016-07-13, i. k. 2016-20300);

STR 1.01.02:2016 „Normatyviniai statybos techniniai dokumentai“  
 STR 1.01.03:2017 „Statinių klasifikavimas“  
 STR 1.01.08:2002 „Statinio statybos rūšys“  
 STR 1.02.09:2011 „Teisės atlikti pastatų energinio naudingumo sertifikavimą įgijimo tvarkos aprašas“  
 STR 1.04.04:2017 „Statinio projektavimas, projekto ekspertizė“  
 STR 1.05.01:2017 „Statybą leidžiantys dokumentai. Statybos užbaigimas. Statybos sustabdymas. Savavališkos statybos padarinių šalinimas. Statybos pagal neteisėtai išduotą statybą leidžiantį dokumentą padarinių šalinimas“  
 STR 1.06.01:2016 „Statybos darbai. Statinio statybos priežiūra“  
 STR 1.12.06:2002 „Statinio naudojimo paskirtis ir gyvavimo trukmė“  
 STR 2.01.01(1):2005 „Esminiai statinio reikalavimai. Mechaninis patvarumas ir pastovumas“  
 STR 2.01.01.(2):1999 „Esminiai statinio reikalavimai. Gaisrinė sauga“  
 STR 2.01.01.(3):1999 „Esminiai statinio reikalavimai. Higiena, sveikata, aplinkos apsauga“  
 STR 2.01.01(4):2008 „Esminiai statinio reikalavimai. Naudojimo sauga“  
 STR 2.01.01.(5):2008 „Esminiai statinio reikalavimai. Apsauga nuo triukšmo“  
 STR 2.01.01(6):2008 „Esminis statinio reikalavimas. Energijos taupymas ir šilumos išsaugojimas“  
 STR 2.01.02:2016 „Pastatų energinio naudingumo projektavimas ir sertifikavimas“  
 STR 2.01.07:2003 „Pastatų vidaus ir išorės aplinkos apsauga nuo triukšmo“  
 STR 2.01.10:2007 „Išorinės tinkuojamos sudėtinės termoizoliacinės sistemos“  
 STR 2.02.02:2004 „Visuomeninės paskirties statiniai „  
 STR 2.03.01:2001 „Statiniai ir teritorijos. Reikalavimai žmonių su negalia reikmėms“  
 STR 2.05.20:2006 „Langai ir išorinės įėjimo durys“  
 STR 2.05.02:2008 „Statinių konstrukcijos. Stogai“  
 STR 2.05.03:2003 „Statybinių konstrukcijų projektavimo pagrindai“  
 STR 2.06.04:2014 „Gatvės ir vietinės reikšmės keliai. Bendrieji reikalavimai“

HN 98:2000 „Natūralus ir dirbtinis darbo vietų apšvietimas. Apšvietos ribinės vertės ir bendrieji matavimo Reikalavimai“

HN 33:2003 „Akustinis triukšmas. Leidžiami lygiai gyvenamojoje ir darbo aplinkoje. Matavimo metodikos bendrieji reikalavimai“

HN69-2003 „Šiluminis komfortas ir pakankama šiluminė aplinka darbo patalpose“

HN33-1-2007 „Akustinis triukšmas“

HN 33:2011 „Triukšmo ribiniai dydžiai gyvenamuosiuose ir visuomeninės paskirties pastatuose bei jų aplinkoje“

Laida	Data	Keitimų pavadinimas (priežastis)		
VIKTORIJA BOGDANOVIENĖ Architektė, projekto vadovė Mob. 868553747 Individualios veiklos pažymos Nr. 034564		SANDĖLIO - ANGARO PASTATO (UNIK. NR. 7996-7013-1050), ESANČIO SANDĖLIŲ G. 34, VILNIUJE, PASKIRTIES KEITIMO IŠ SANDĖLIAVIMO Į GAMYBOS PASKIRTIES PASTATŲ PROJEKTAS		
A1592	PV	V. Bogdanovienė	Laida	
			0	
LT	UAB "BIOMOTORAI"		PP19626-PP-BD.PND	Lapas
				Lapų
			1	2

2010-12-07 PAGD įsakymas Nr. 1-338, „Gaisrinės saugos pagrindiniai reikalavimai“

STR 2.01.01(2):1999 „Esminiai statinio reikalavimai. Gaisrinė sauga. Gaisrinės saugos pagrindiniai reikalavimai“ Priešgaisrinės apsaugos ir gelbėjimo departamento prie Vidaus reikalų ministerijos direktoriaus 2011 m. 02 21 d. įsakymu Nr. 1-63 (Žin., 2011, Nr. 23-1137)

„Gaisro aptikimo ir signalizavimo sistemos. Projektavimo ir įrengimo taisyklės“. 2012-06-29 įsakymas Nr. 1-186 (Žin., 2012, Nr. 78-4085)

PP19626-PP-BD.PND	Lapas	Lapų
	2	2

## AIŠKINAMASIS RAŠTAS

**Statytojas - Užsakovas:** UAB "BIOMOTORAI".

**Objektas:** Sandėlio - angaro pastato (unik. Nr. 7996-7013-1050), esančio Sandėlių g. 34, Vilniuje, paskirties keitimo iš sandėliavimo į gamybos paskirties pastatą projektas.

**Statybos adresas:** Sandėlių g. 34, Vilniuje (skl kad. Nr. 0101/0165:1123).

**Bendroji dalis:** Sklypas (kad. Nr. 0101/0165:1123), adresu Sandėlių g. 34, Vilniuje, nuosavybės teise priklauso Lietuvos Respublikai. UAB „Biomotorai“ 2014-03-12 d. pasirašė Valstybės žemės nuomos sutartį Nr. 49SŽN-(14.49.57.)-61, kuriuo pagrindu, žemės sklypas išnuomotas įmonei.

*Vieta mieta / esama situacija*



Sklype yra esami pastatai:

- Sandėlis – angaras (unik. Nr. 7996-7013-1050) – nuosavybės teise priklauso UAB "Biomotorai";
- Sandėlis – angaras (unik. Nr. 7996-7013-1029) – nuosavybės teise priklauso UAB "Biomotorai";
- Sandėlis – angaras (unik. Nr. 7996-7013-1032) – nuosavybės teise priklauso UAB "Biomotorai";
- Dirbtuvės (unik. Nr. 7996-7013-1061) – nuosavybės teise priklauso M. L., V. Č., O. O.;
- Kiti inžineriniai statiniai – aikštelė (unik. Nr. 4400-2617-7960) - nuosavybės teise priklauso UAB "Biomotorai";
- Kiti inžineriniai statiniai – tvora (unik. Nr. 4400-2617-7926) - nuosavybės teise priklauso UAB "Biomotorai".

Laida	Data	Keitimų pavadinimas (priežastis)			
VIKTORIJA BOGDANOVIENĖ Architektė, projekto vadovė Mob. 868553747 Individualios veiklos pažymos Nr. 034564			SANDĖLIO - ANGARO PASTATO (UNIK. NR. 7996-7013-1050), ESANČIO SANDĖLIŲ G. 34, VILNIUJE, PASKIRTIES KEITIMO IŠ SANDĖLIAVIMO Į GAMYBOS PASKIRTIES PASTATĄ PROJEKTAS		
A 1592	PV	V. Bogdanovienė			Laida
			AIŠKINAMASIS RAŠTAS		0
LT	UAB "BIOMOTORAI"		PP19626-SP-PP.AR		Lapas 1
					Lapų 4



UAB “Biomotorai” vykdo maisto atliekų surinkimo veiklą – maisto atliekų surinkimas, rūšiavimas. Maisto atliekų surinkimas vyksta konteineriniu principu. Maisto atliekos rūšiuojamos į augalinės ir gyvūninės kilmės frakcijas ir išvežamos galutiniam atliekų perdirbėjui per 24 valandas. Galutinis atliekų perdirbėjas ARATC (Alytaus regioninis atliekų tvarkymo centras) atlieka atliekų perdirbimą: laikymą, sandėliavimą, išpakavimą, smulkinimą, perpylimą, spaudimą, anaerobinį ir aerobinį atliekų apdorojimą, išgauna biodujas, kurias naudoja energijos ir šilumos gamybai, o gautą stabilizuotą medžiagą, priklausomai nuo jos kokybės parametrų, naudoja kaip trąšas ar produktą sąvartyno perdengimui, kelių tvarkymui ir pan.

Siekiant optimizuoti žmogiškuosius resursus ir automatizuoti jau vykstančius procesus numatoma įsigyti maisto atliekų automatinį rūšiuotoją. Automatinis rūšiuotojas bus eksploatuojamas patalpų viduje. Atliekų frakcijos ir rūšiavimo apimtys išliks tokios pačios.

Tam, kad įstatymų nustatyta tvarka būtų galima eksploatuoti maisto atliekų automatinį rūšiuotoją būtina pakeisti esamo pastato - Sandėlio – angaro (unik. Nr. 7996-7013-1050) - paskirtį iš sandėliavimo paskirties į gamybos paskirties pastatą. Pakeitus pastato paskirtį į gamybos, rūšiavimo apimtys nesikeis ir išliks tokios pačios, kokios yra dabar. Esamo pastato tūris, fasadai nekeičiami ir po paskirties pakeitimo išlieka esami.

#### **Architektūriniai - statybiniai sprendiniai**

##### **Esama padėtis**

Esamos sandėlis – angaras (unik. Nr. 7996-7013-1050) yra gerame stovyje; 1978 m. statybos.

**Elektros poreikis** – esama.

**Vandentiekio poreikis** – nėra.

**Nuotekų tinklų poreikis** – nėra.

**Šildymo poreikis** – nėra.

**Vėdinimo poreikis** – esamas natūralus per ventiliacijos groteles fasaduose, langus su mikroventiliacija.

**Apšvietimo poreikis** – esamas natūralus ir dirbtinis apšvietimas – liuminescencinėmis lempomis, įrengtomis patalpos lubose, taip pat individualus darbo vietų apšvietimas.

PP19626-SP-PP.AR	Lapas	Lapų
	2	4

**Signalizacijos poreikis** – patalpose įrengta saugos ir priešgaisrinė signalizacija.

### **Planiniai sprendiniai**

Esamo pastato tūris, fasadai nekeičiami ir po paskirties pakeitimo išlieka esami.

### **Patalpų eksplikacija**

Gamybinė patalpa	593,02 m <sup>2</sup>
Buitinė patalpa	24,00 m <sup>2</sup>
Pagalbinė patalpa	24,00 m <sup>2</sup>
BIO tualetas	2,85 m <sup>2</sup>
Šildykla	28,00 m <sup>2</sup>
<hr/>	
Bendras plotas	671,87 m <sup>2</sup>
Pagrindinis plotas	621,02 m <sup>2</sup>
Pagalbinis plotas	50,85 m <sup>2</sup>

### **Technologinė dalis**

UAB „Biomotorai“ surenka biologiškai skaidžias atliekas, t.y. maisto atliekas, iš viešojo maitinimo įstaigų, kavinių, restoranų, darželių, mokyklų, ligoninių ir didžiųjų prekybos tinklų. Atliekos pristatomos įmonės veiklos adresu, jos rūšiuojamos į augalinės ir gyvūninės kilmės frakcijas

Pagrindiniai įmonės atliekų surinkimo kodai:

- 02 02 99 mėsos, žuvies ir kito gyvūninės kilmės maisto atliekos;
- 02 03 04 vaisių, daržovių, grūdų, maistinio aliejaus atliekos;
- 02 05 99 pieno atliekos;
- 02 02 03 mėsos, žuvies ir kito gyvūninės kilmės maisto atliekos;
- 02 06 01 kepimo ir konditerijos atliekos;
- 20 01 08 biologiškai suyrančios virtuvių ir valgyklų atliekos;
- 20 01 25 maistinis aliejus ir riebalai.

Atkreipiame dėmesį, kad UAB “Biomotorai” įrenginyje atliekos nėra perdirbamos ir iš atliekų nėra pagaminamas produktas ar medžiaga, atliekos tik apdorojamos, t. y. rūšiuojamos. Išrūšiuotos į augalinės ir gyvūninės kilmės frakcijas atliekos perduodamos galutiniam atliekų naudotojui kaip atlieka, kuris atliekas perdirba ir pagamina biodujas, techninį kompostą ir perdirbimo rezultate biologiškai skaidi atlieka, kaip tokia, pasibaigia.

Pažymime, kad maisto atliekos tvarkomos UAB “Biomotorai” įrenginyje, nėra laikomos antrinėmis žaliavomis. Įrenginyje nebus surenkamos tiesiogiai perdirbti tinkamos atliekos ir perdirbti tinkamos iš atliekų gautos medžiagos, o tik biologiškai skaidžios maisto atliekos, kurios paruošiamos naudoti. Maisto atliekos į įrenginį pristatomos tik veiklos vykdytojo - UAB “Biomotorai” ir nėra sandėliuojamos, t.y. kitos įmonės ar gyventojai atliekų į įrenginį nepristato.

Siekiant optimizuoti žmogiškuosius resursus ir automatizuoti jau vykstančius procesus numatoma įsigyti maisto atliekų automatinį rūšiuotoją. Automatinis rūšiuotojas bus eksploatuojamas patalpų viduje. Atliekų frakcijos ir rūšiavimo apimtys išliks tokios pačios. Tam, kad įstatymų nustatyta tvarka būtų galima eksploatuoti maisto atliekų automatinį rūšiuotoją būtina pakeisti esamo pastato - Sandėlio – angaro (unik. Nr. 7996-7013-1050) - paskirtį iš sandėliavimo paskirties į gamybos paskirties pastatą. Esamo pastato tūris, fasadai nekeičiami ir po paskirties pakeitimo išlieka esami.

### **Higiena, sveikata, aplinkos apsauga**

Artimiausios gretimybės t.y. gyvenamasis namas nuo pastato Sandėlio-angaro (unik. Nr. 7996-7013-1050) nutolęs 650 metrų.

***UAB „Biomotorai“ kreiptėsi dėl sanitarinės apsaugos zonos (SAZ) nustatymo įstatymų nustatyta tvarka ir iki statybos leidimo gavimo procedūros pradžios šis procesas bus užbaigtas.***

Esamas pastatas projektuotas taip, kad nekeltų grėsmės statiniuose ar prie jų būnantiems žmonėms dėl šių priežasčių:

- Kenksmingų dujų išsiskyrimo;
- Pavojingų dalelių ar dujų buvimo ore;
- Vandens ar dirvožemio taršos ir gyvųjų organizmo nuodijimo;
- Netinkamo nuotekų, dūmų, kietųjų ar skystųjų atliekų pašalinimo;
- Drėgmės statinio dalyse ir jo dalių vidaus paviršiuose.

Statinyje sudaromos normalios buvimo sąlygos – užtikrinamas optimalus temperatūrinis ir drėgmės režimas, patalpų šildymas, vėdinimas, natūralus ir dirbtinis apšvietimas.

PP19626-SP-PP.AR	Lapas	Lapų
	3	4

Buitinių atliekų kaupimo aikštelės numatomos šalia įvažiavimo.

#### **Apsauga nuo triukšmo**

Statinys projektuotas taip, kad jame ir šalia jo esančių žmonių girdimumo triukšmo lygis nekeltų grėsmės jų sveikatai ir atitiktų jų darbui būtinas komfortines aplinkos sąlygas.

Pastatų atitvarinės konstrukcijos užtikrina norminę garso izoliaciją. Pastatų viduje triukšmo ir vibracijos šaltinių nebus.

**Statinių naudojimo sauga:** Statinys projektuotas taip, kad būtų išvengta nelaimingų atsitikimų (dėl paslydimo, kritimo, sniego nuošliaužų, varveklių kritimo, susidūrimo, nudegimo, nutrenkimo ar susižalojimo elektros srove, sprogo) rizikos.

**Energijos taupymas ir šilumos išsaugojimas:** Statinys projektuotas taip, kad juos naudojant būtų kuo mažesnės energijos sąnaudos patalpų šildymui ir vėdinimui.

Atitvarinių konstrukcijų ir langų šilumos perdavimo koeficientai atitinka normatyvinių dokumentų

**Statybinės atliekos:** Tvarkant statinį susidariusios atliekos bus tvarkomos vadovaujantis „Statybinių atliekų tvarkymo taisyklėmis“ (LR AM 2006-12-29 įsakymas Nr. D1-637).

Statybos proceso metu statybinės atliekos netinkamos naudoti ir perdirbti atliekos (statybinės šiukšlės, kenksmingomis medžiagomis užteršta tara ir pakuotė), išvežamos į sąvartas.

Atliekos turi būti rūšiuojamos susidarantiems perdirbimui tinkamos atliekos ir pakartotiniam naudojimui tinkamos konstrukcijos (medžiagos), rūšiuojamos kitos atliekos – antrinės žaliavos, pavojingos atliekos.


#### **LAUKO INŽINERINIAI TINKLAI**

Esami bei šiuo etapu nėra sprendžiami.

**Šis projektas atitinka galiojančias normas bei taisykles, ekologinius, higienos ir priešgaisrinius reikalavimus, ir išpildžius visas jame numatomas priemones, užtikrina saugų statinio eksploatavimą. Pastatų rekonstrukcija ir naudojimas nepažeis ir nepablogins trečiųjų asmenų interesų. Projektą pakeisti leidžiama tik gavus raštišką projekto autoriaus sutikimą, projekto pakeitimus suderinus su projektą derinusiomis tarnybomis**

PV V. Bogdanovienė

PP19626-SP-PP.AR	Lapas	Lapų
	4	4

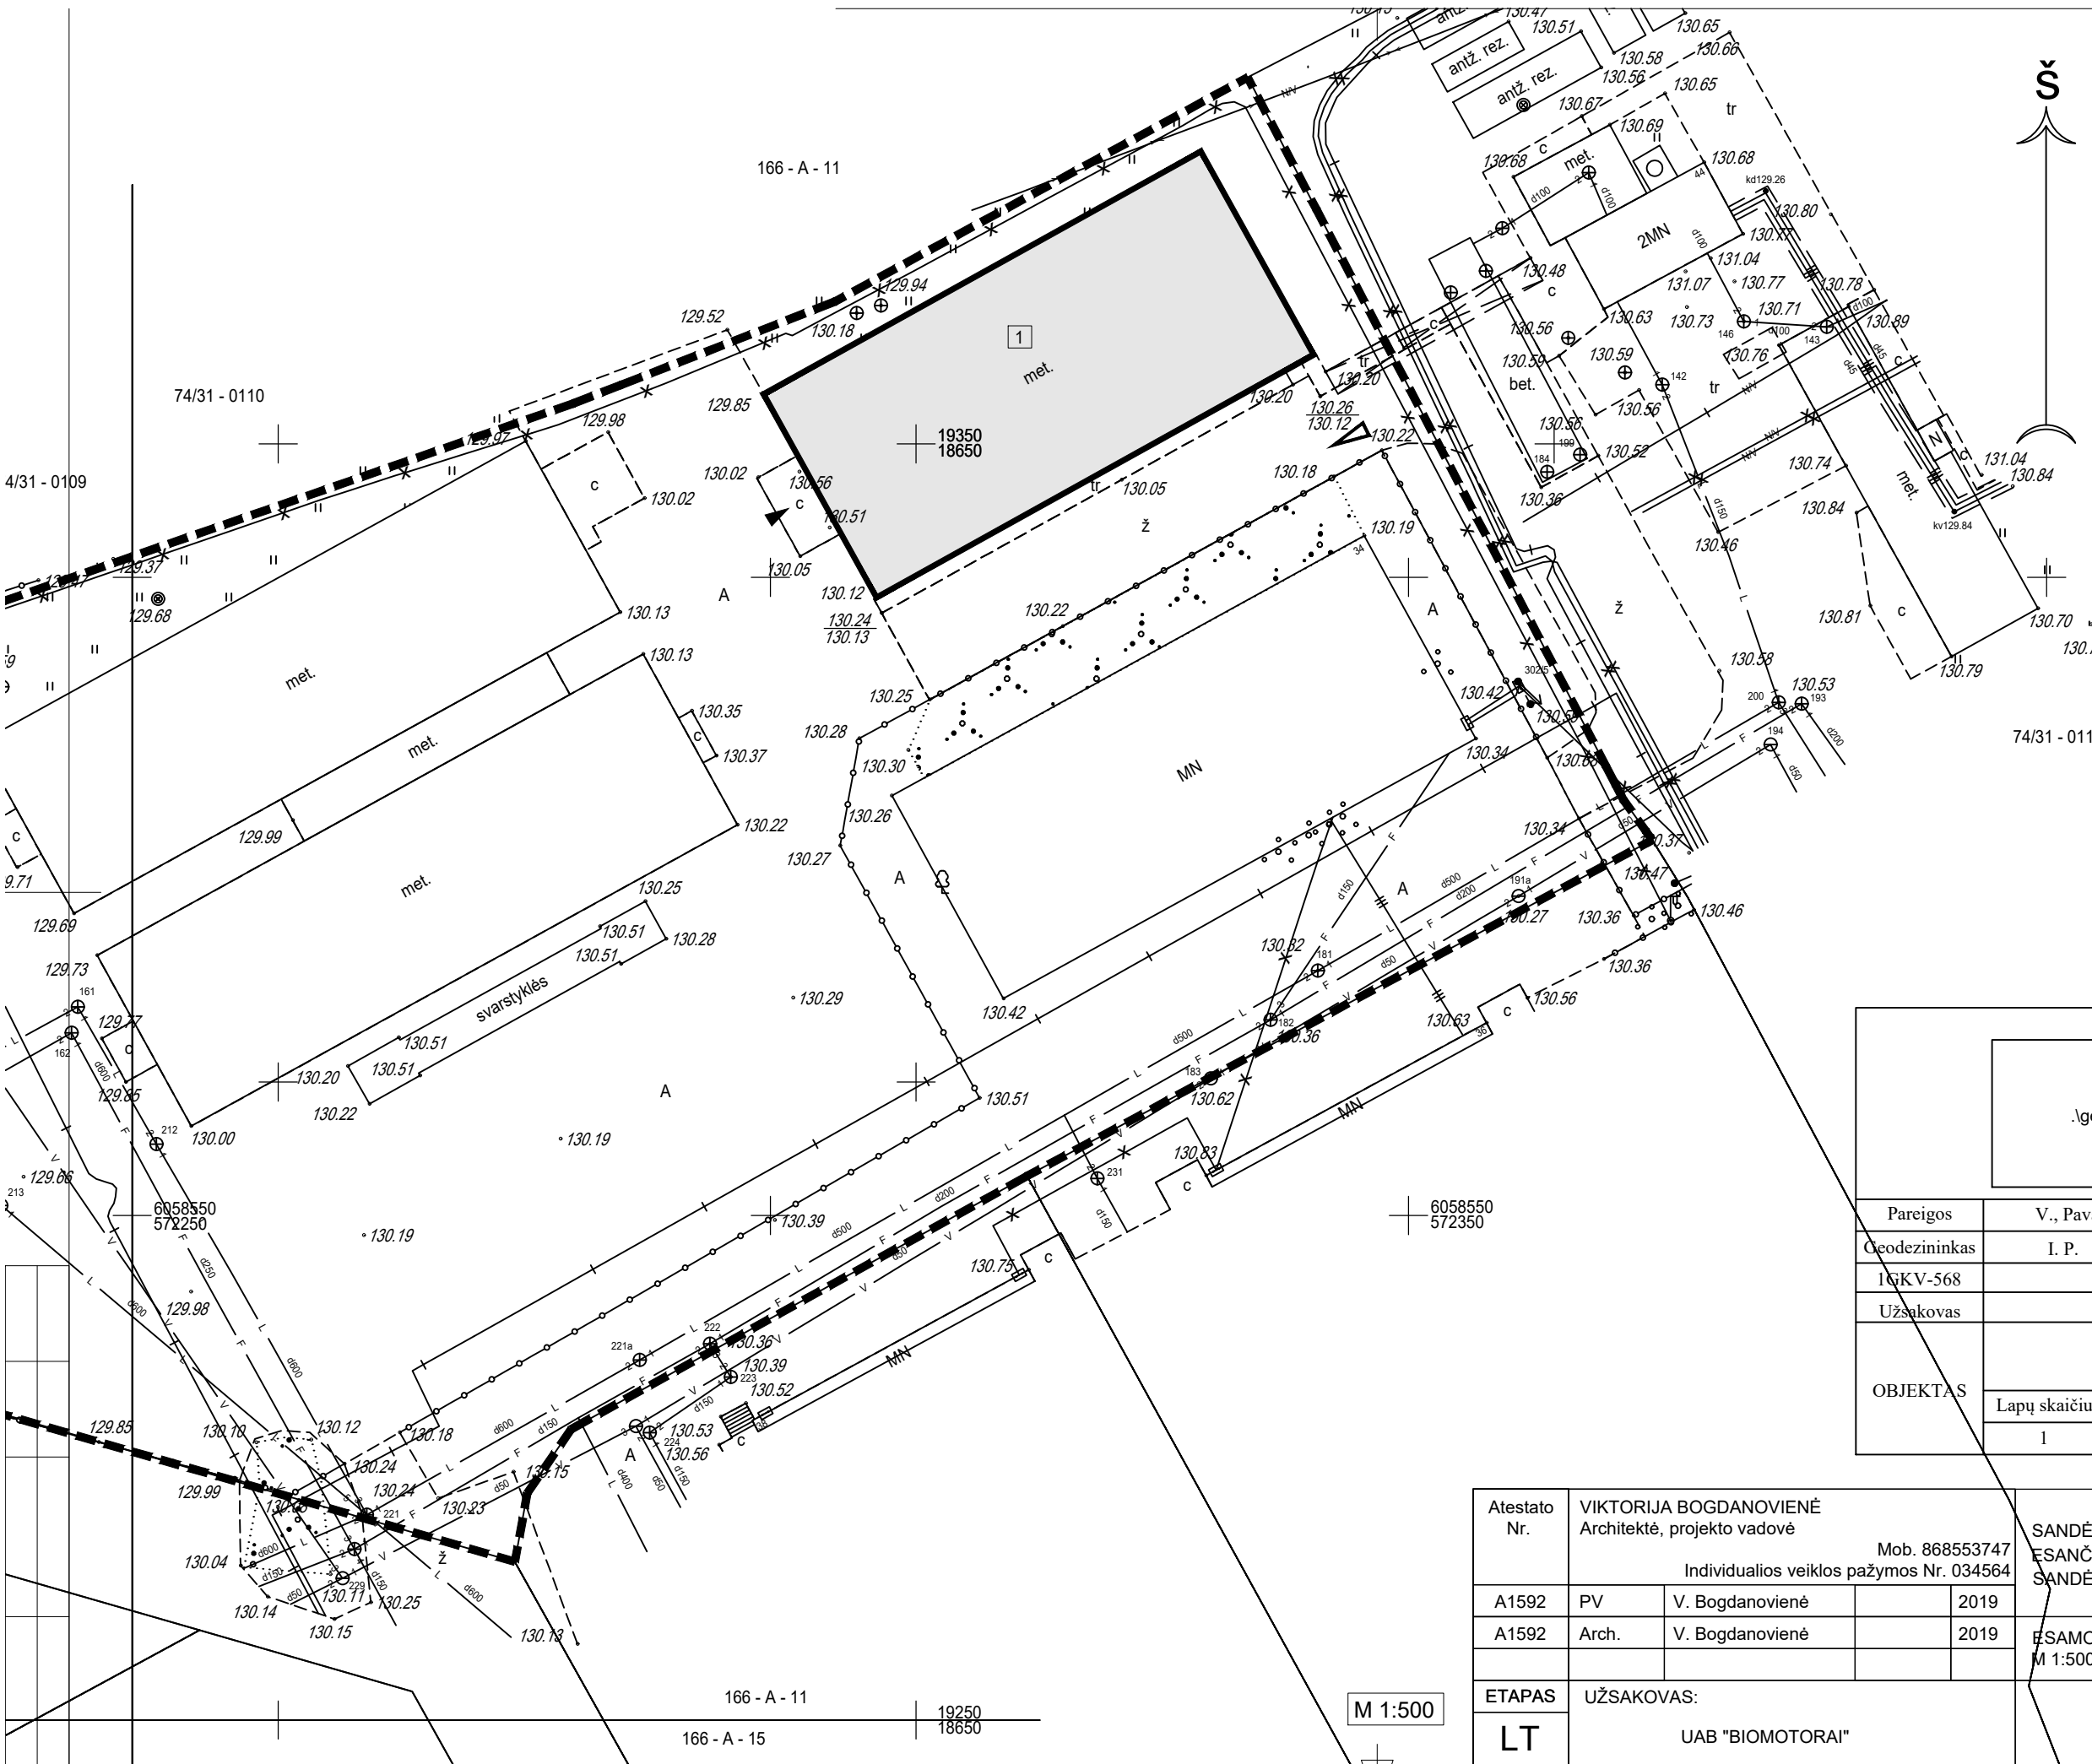

### EKSPLIKACIJA

EIL. NR.	OBJEKTO PAVADINIMAS
1	SANDĖLIO - ANGARO PASTATAS (UNIK. NR. 7996-7013-1050) (PASKIRTIES KEITIMAS IŠ SANDĖLIAVIMO Į GAMYBOS PASKIRTIES PASTATĄ)

### OBJEKTO VIETA



### SUTARTINIAI ŽENKLAI

	SKLYPO RIBA
	ESAMI PASTATAI
	TVARKOMAS PASTATAS
	ESAMI TAKAI
	ESAMA ASFALTBETONIO DANGA
	ESAMA ŽYVRO DANGA
	ESAMAS ĮĖJIMAS Į PASTATĄ
	ĮVAŽIAVIMAS Į SKLYPĄ (ESAMAS)

UŽDAROJI AKCINĖ BENDROVĖ

Pareigos	V., Pavardė	Parašas	Data
Geodezininkas	I. P.		2019-06
LGKV-568			
Užsakovas	A.V.		
OBJEKTAS	Topografinis planas M1:500		
	Vilnius, Sandėlių g. 34		
	Lapų skaičius	Lapo Nr.	Koordinatų sistema - LKS 94
	1	1	Aukščių sistema - LAS07


Atestato Nr.	VIKTORIJA BOGDANOVIENĖ Architektė, projekto vadovė		
	Mob. 86853747		
	Individualios veiklos pažymos Nr. 034564		
A1592	PV	V. Bogdanovienė	2019
A1592	Arch.	V. Bogdanovienė	2019

SANDĖLIO - ANGARO PASTATO (UNIK. NR. 7996-7013-1050), ESANČIO SANDĖLIŲ G. 34, VILNIUJE, PASKIRTIES KEITIMO IŠ SANDĖLIAVIMO Į GAMYBOS PASKIRTIES PASTATĄ PROJEKTAS

ETAPAS	UŽSAKOVAS:		ESAMOS SITUACIJOS SKLYPO PLANAS M 1:500	LAPAS	LAPŲ
LT	UAB "BIOMOTORAI"		TP19626 - SP - SP - 001	1	1

M 1:500



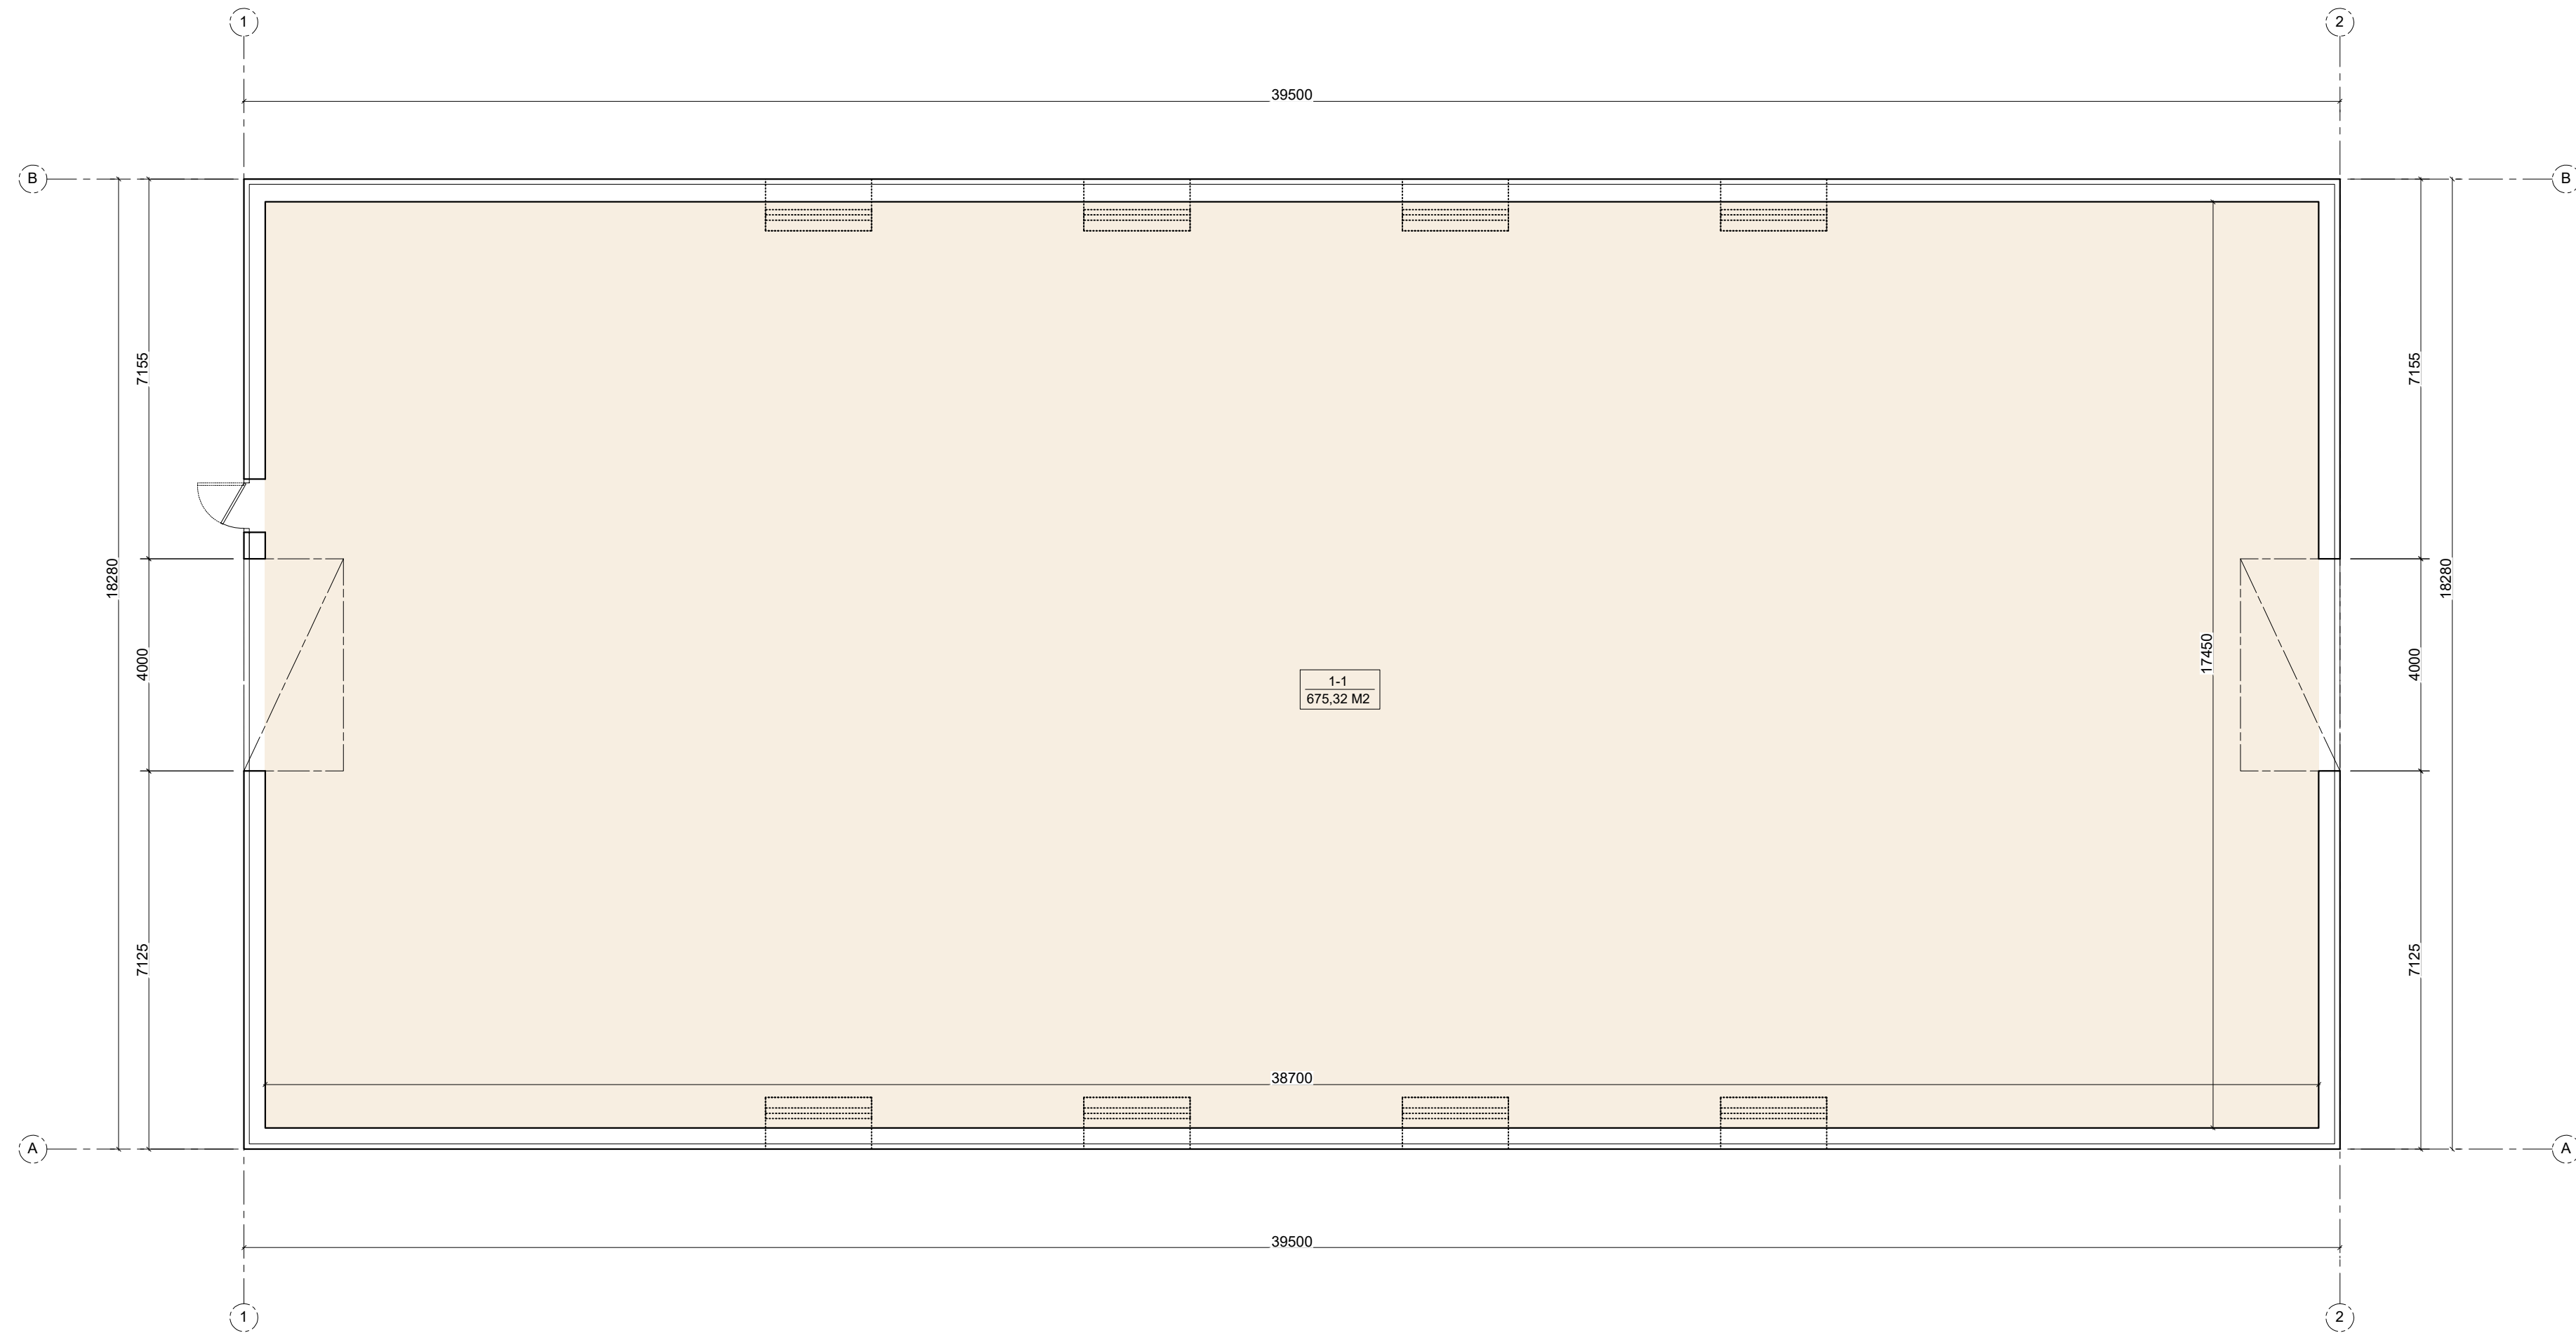


PIRMO AUKŠTO PATALPŲ EKSPLIKACIJA:		m²
1-1	SANDĖLYS	675,32
PATALPŲ BENDRAS PLOTAS:		675,32

SUTARTINIAI ŽYMĖJIMAI

	ESAMA DALIS, KURI TURI BŪTI IŠSAUGOTA
	PROJEKTUOJAMOS NAUJOS SIENOS IR PERTVAROS
	NAUJA ANGA ESAMOJE KONSTRUKCIJOJE
	GRIAUNAMA DALIS
	ESAMOS TVARKOMOS PATALPOS

Atestato Nr.	VIKTORIJA BOGDANOVIENĖ Architektė, projekto vadovė Mob. 868553747 Individualios veiklos pažymos Nr. 034564			SANDĖLIO - ANGARO PASTATO (UNIK. NR. 7996-7013-1050), ESANČIO SANDĖLIŲ G. 34, VILNIUJE, PASKIRTIES KEITIMO IŠ SANDĖLIAVIMO Į GAMYBOS PASKIRTIES PASTATŲ PROJEKTAS	
A1592	PV	V. Bogdanovienė	2019		
A1592	Arch.	V. Bogdanovienė	2019		
ETAPAS	UŽSAKOVAS:				
LT	UAB "BIOMOTORAI"			TP19626 - SP - SA - 001	LAPAS LAPŲ 1 1

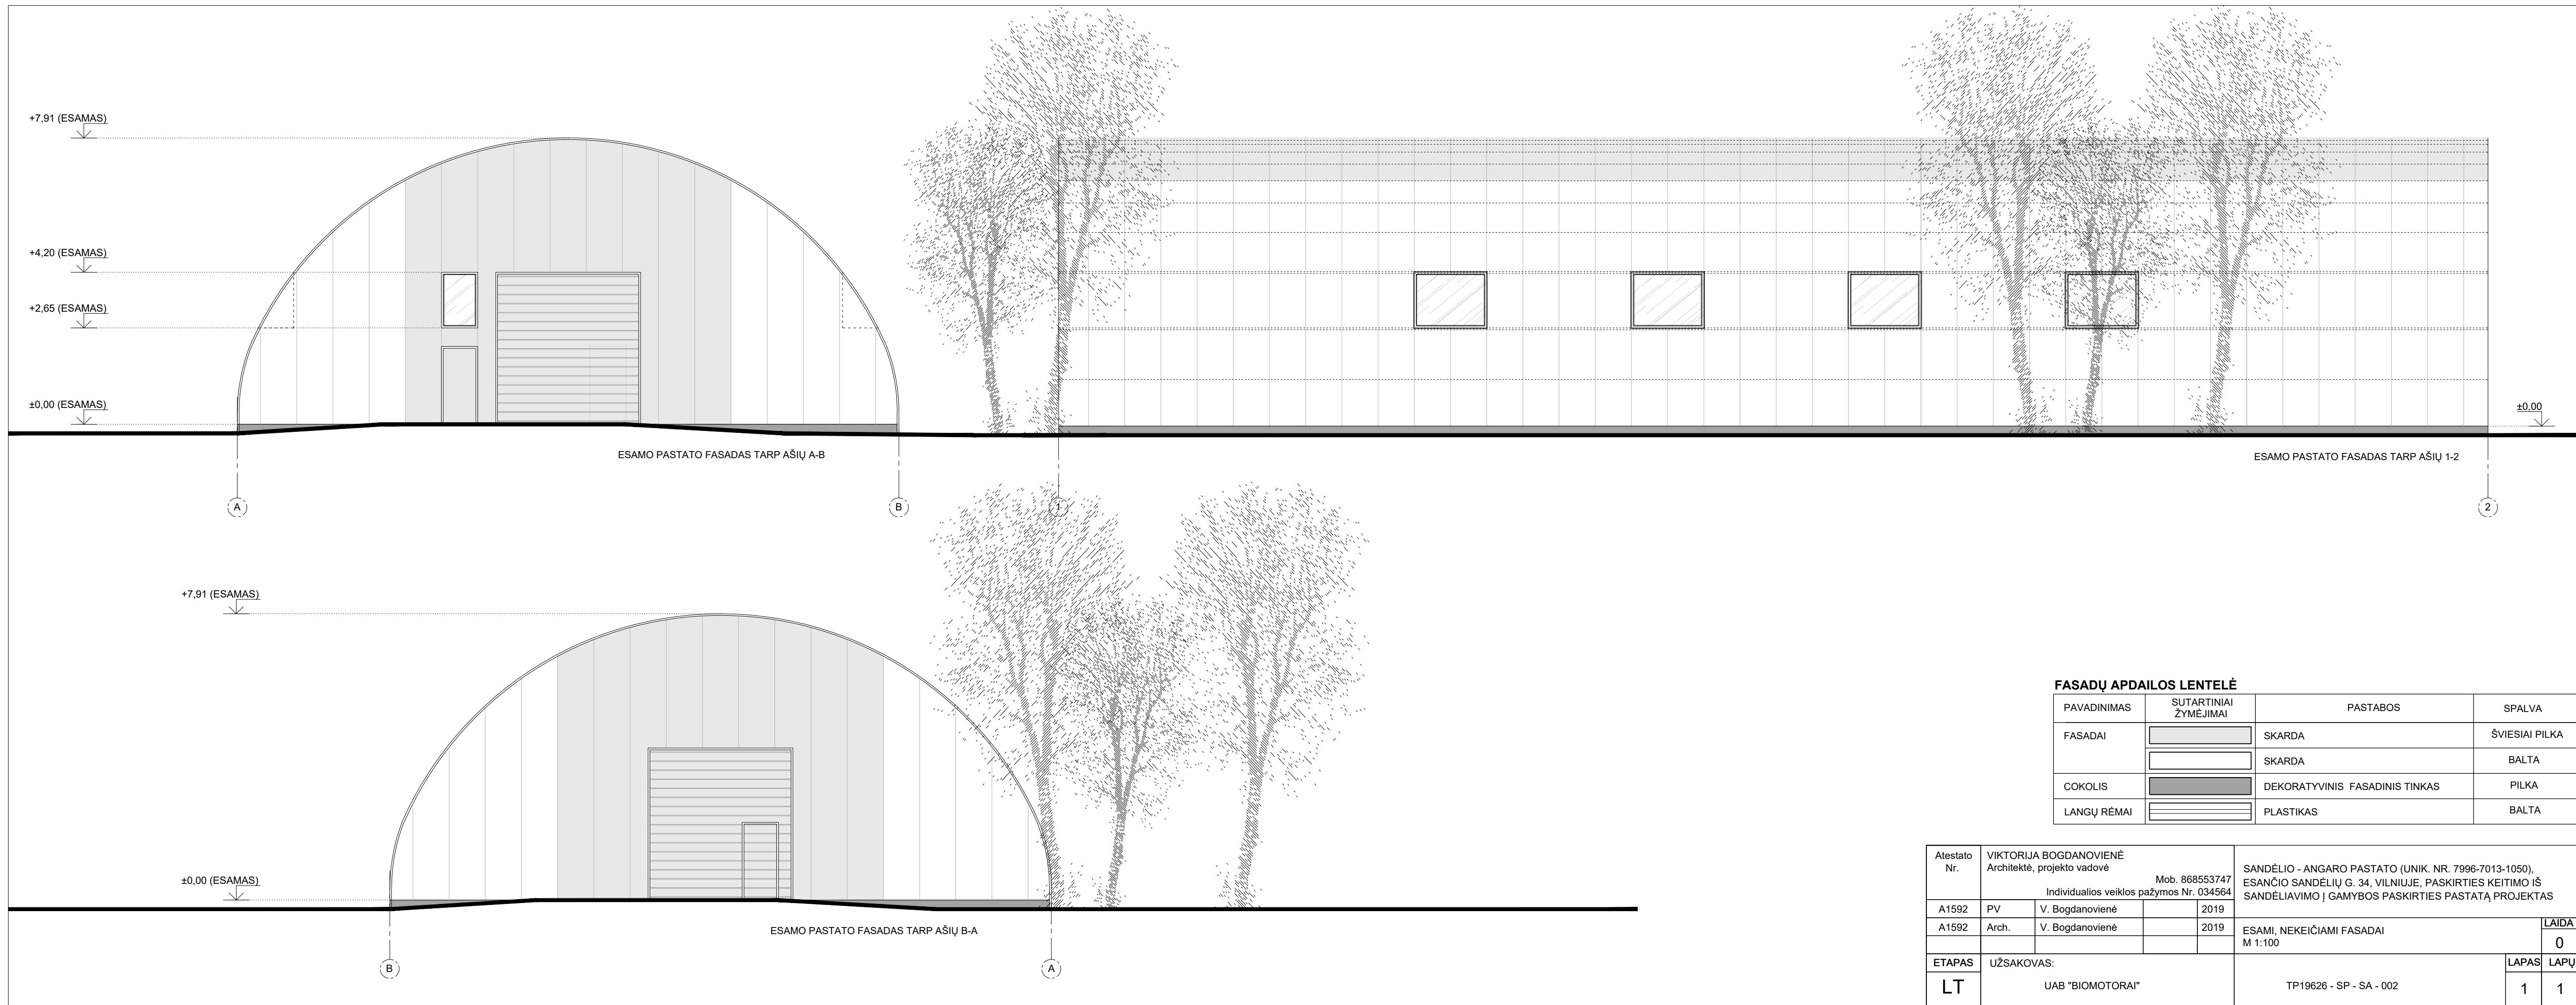

ESAMO PASTATO FASADAS TARP AŠIŲ A-B

ESAMO PASTATO FASADAS TARP AŠIŲ 1-2


ESAMO PASTATO FASADAS TARP AŠIŲ B-A

FASADŲ APDAILOS LENTELĖ

PAVADINIMAS	SUTARTINIAI ŽYMĖJIMAI	PASTABOS	SPALVA
FASADAI		SKARDA	ŠVIESIAI PILKA
		SKARDA	BALTA
COKOLIS		DEKORATYVINIS FASADINIS TINKAS	PILKA
LANGŲ RĖMAI		PLASTIKAS	BALTA

Atestato Nr.	VIKTORIJA BOGDANOVIENĖ Architektė, projekto vadovė Mob. 868553747 Individualios veiklos pažymos Nr. 034564			SANDĖLIO - ANGARO PASTATO (UNIK. NR. 7996-7013-1050), ESANČIO SANDĖLIŲ G. 34, VILNIUJE, PASKIRTIES KEITIMO IŠ SANDĖLIAVIMO Į GAMYBOS PASKIRTIES PASTATŲ PROJEKTAS		
A1592	PV	V. Bogdanovienė	2019	ESAMI, NEKEIČIAMSI FASADAI M 1:100		
A1592	Arch.	V. Bogdanovienė	2019			
ETAPAS	UŽSAKOVAS:			LAPAS	LAPŲ	
LT	UAB "BIOMOTORAI"			1	1	

TP19626 - SP - SA - 002

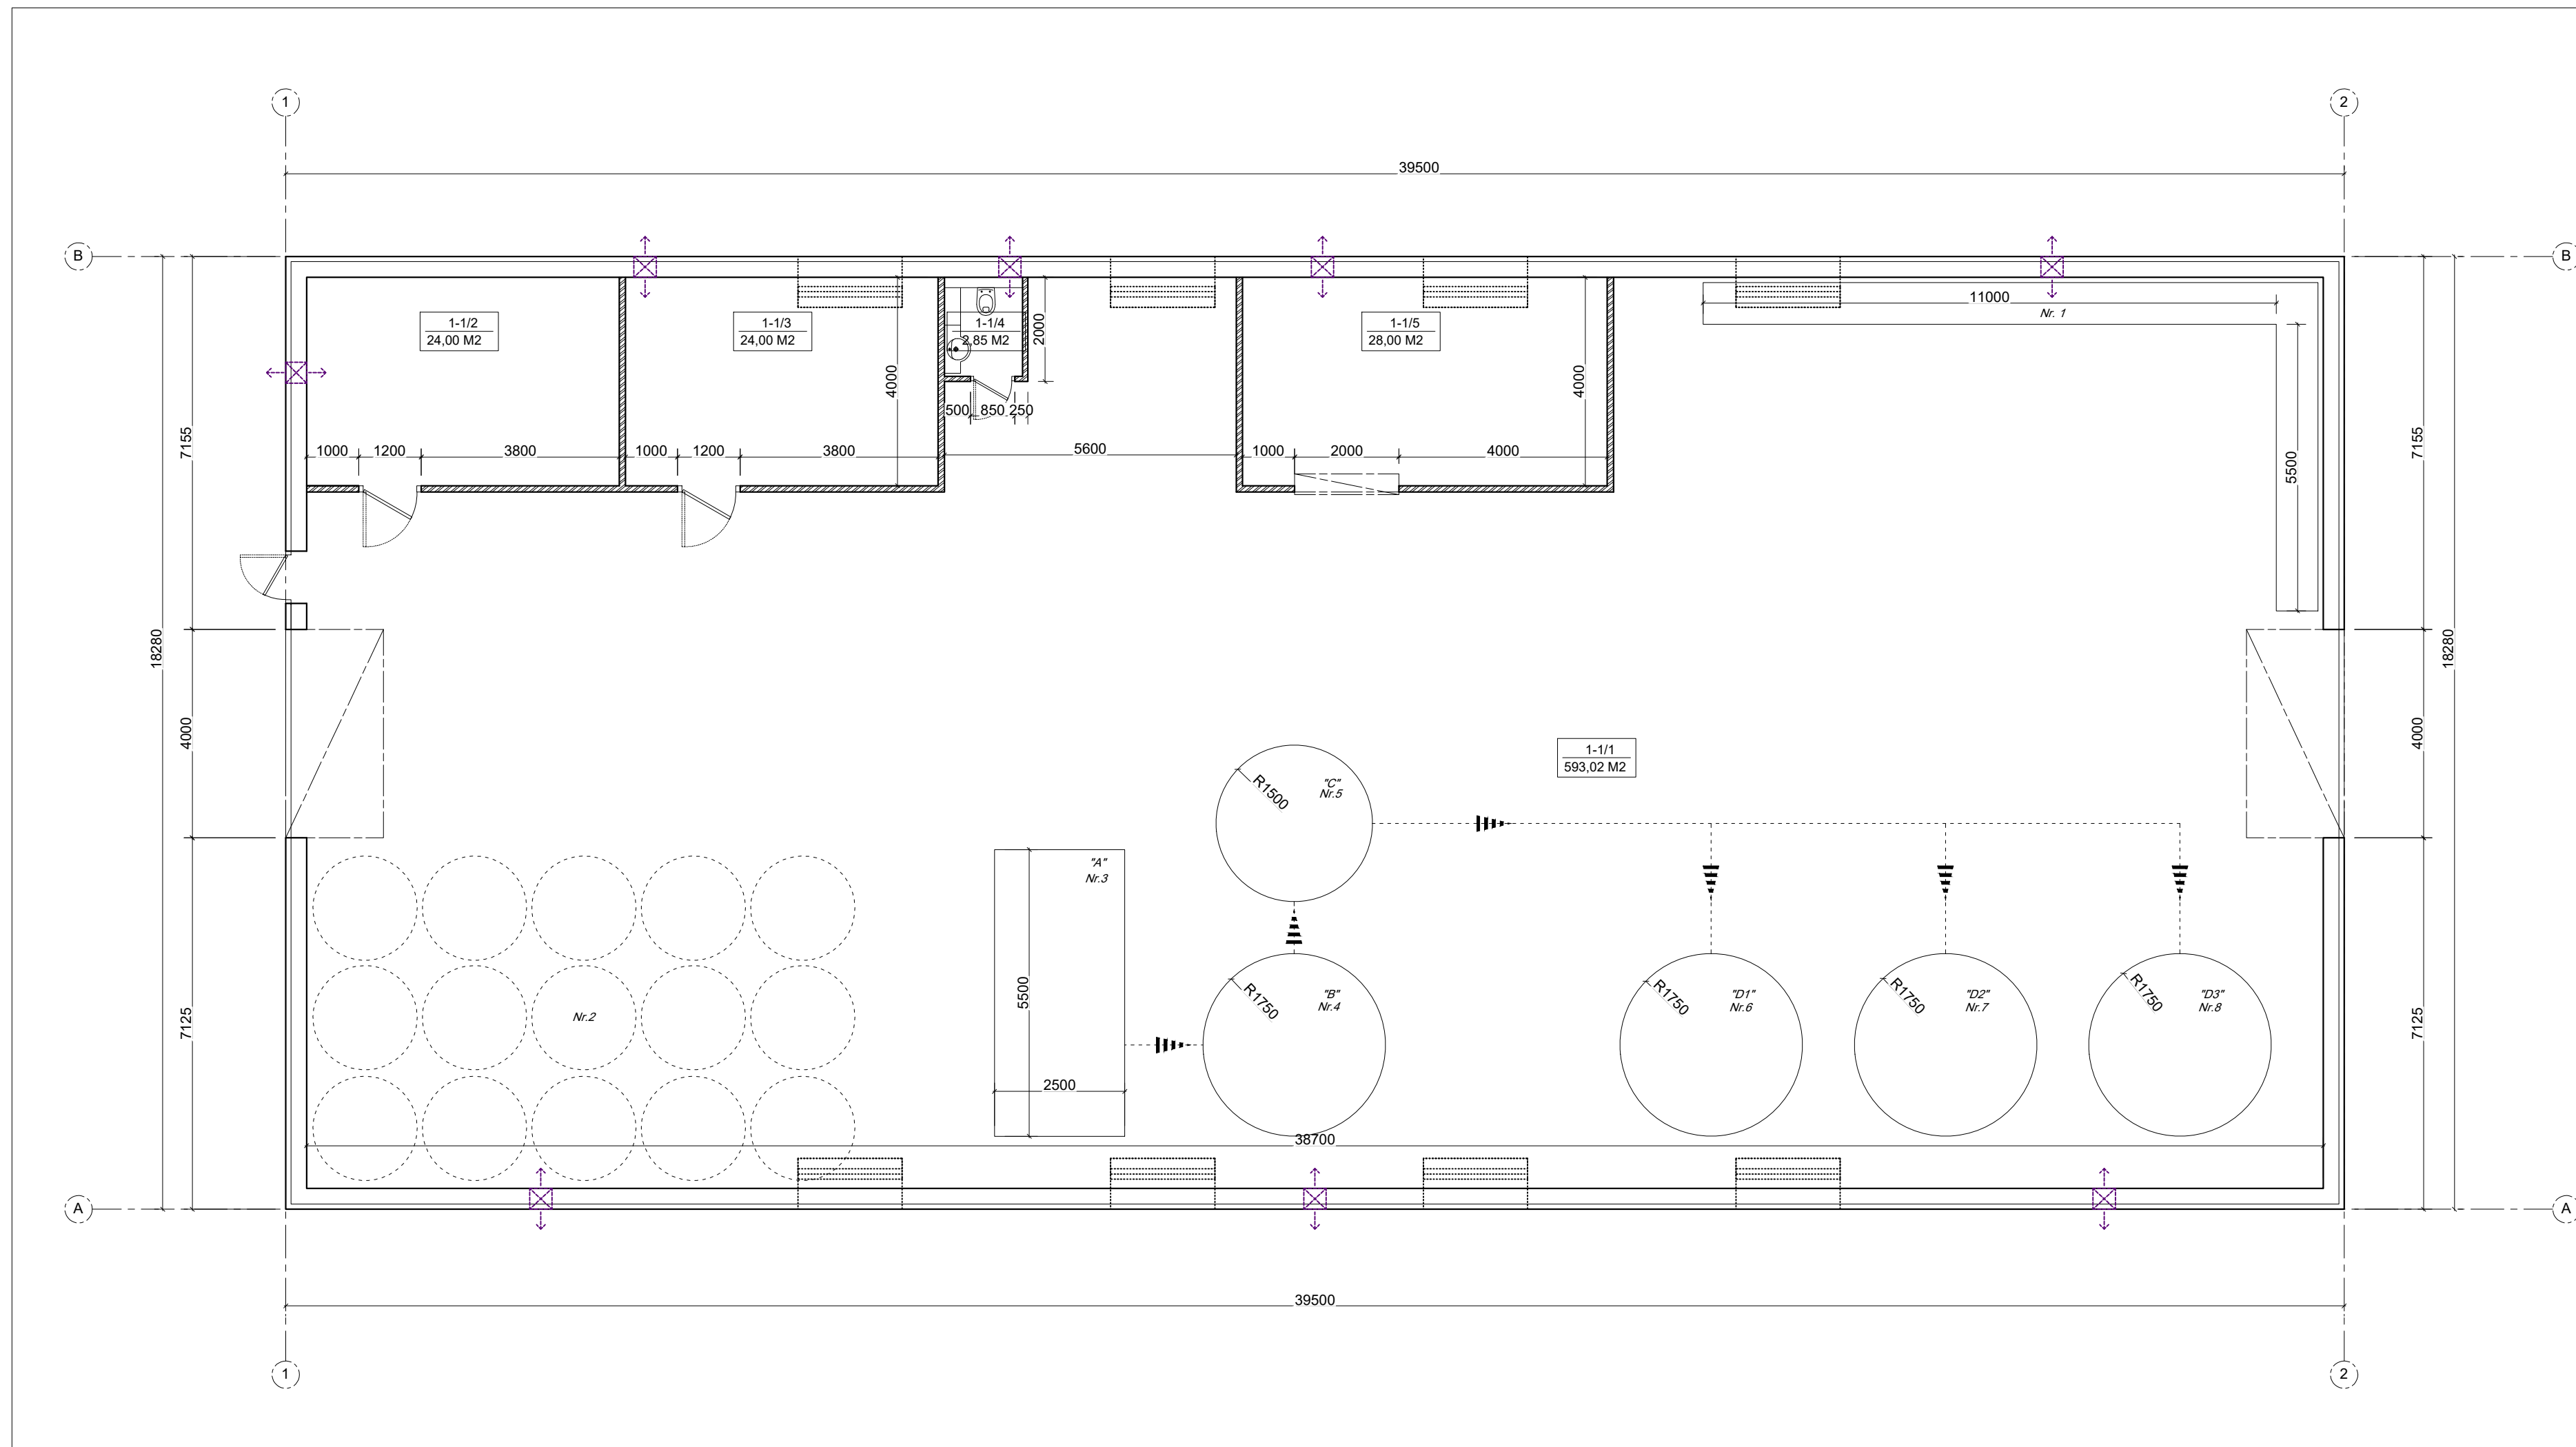

PIRMO AUKŠTO PATALPŲ EKSPLIKACIJA:		m <sup>2</sup>
1-1/1	GAMYBINĖ PATALPA	593,02
1-1/2	BUITINĖ PATALPA	24,00
1-1/3	PAGALBINĖ PATALPA	24,00
1-1/4	BIO TUALETAS	2,85
1-1/5	ŠILDYKLA	28,00
PATALPŲ BENDRAS PLOTAS:		671,87

SUTARTINIAI ŽYMĖJIMAI	
	ESAMA DALIS, KURI TURI BŪTI IŠSAUGOTA
	PROJEKTUOJAMOS NAUJOS SIENOS IR PERTVAROS

TECHNOLOGINIŲ PROCESŲ / ĮRANGOS SCHEMA	PASTABA
Nr. 1 STELAŽAI	
Nr. 2 PILNŲ STATINIŲ ZONA	
Nr. 3 IŠPYLIMO VONIA	"A"
Nr. 4 VERTIKALUS REAKTORIUS	"B"
Nr. 5 VIBROSIETAS	"C"
Nr. 6 REZERVUARAS 50 M3	"D1"
Nr. 7 REZERVUARAS 50 M3	"D2"
Nr. 8 REZERVUARAS 50 M3	"D3"

Atestato Nr.	VIKTORIJA BOGDANOVIENĖ Architektė, projekto vadovė Mob. 868553747 Individualios veiklos pažymos Nr. 034564			SANDĖLIO - ANGARO PASTATO (UNIK. NR. 7996-7013-1050), ESANČIO SANDĖLIŲ G. 34, VILNIUJE, PASKIRTIES KEITIMO IŠ SANDĖLIAVIMO Į GAMYBOS PASKIRTIES PASTATĄ PROJEKTAS
A1592	PV	V. Bogdanovienė	2019	LAIDA 0
A1592	Arch.	V. Bogdanovienė	2019	
ETAPAS	UŽSAKOVAS: UAB "BIOMOTORAI"			LAPAS 1
LT	TP19626 - SP - SA - 003			LAPŲ 1