


# SITUACIJOS SCHEMA

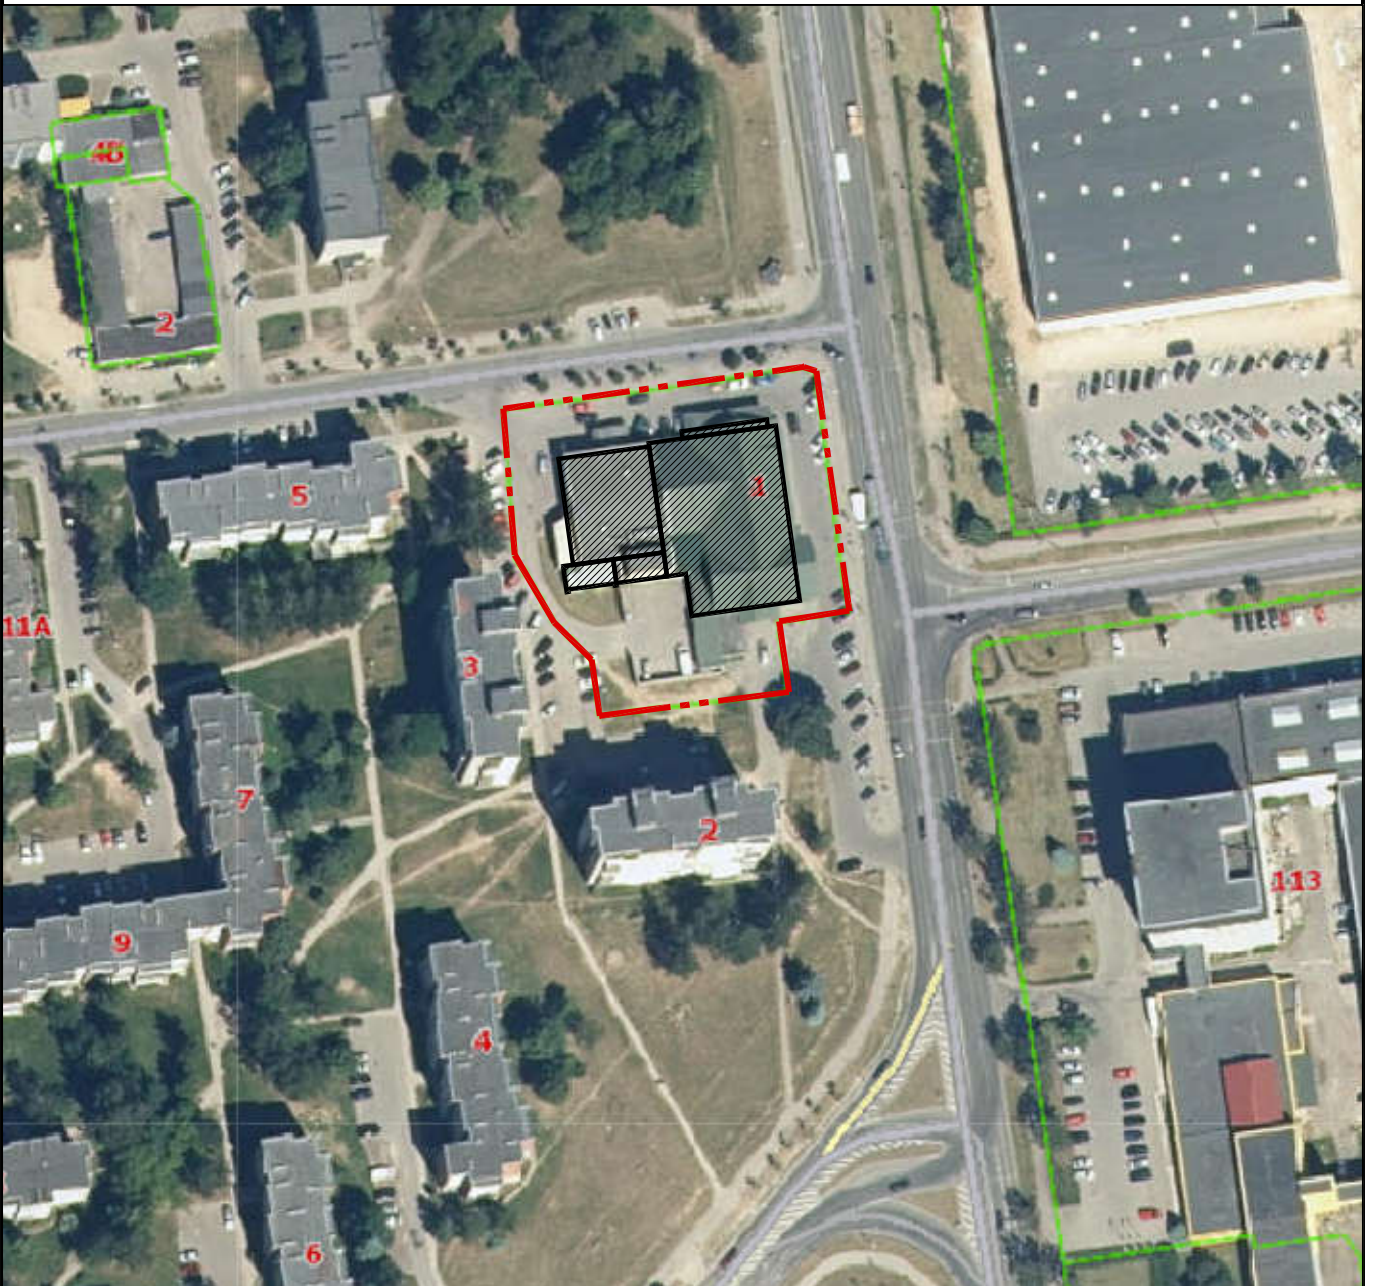


## SUTARTINIAI ŽYMĖJIMAI




- Sklypo riba



- Rekonstruojama parduotuvė

0	2019 09	Statybos leidimui	
Laida	Išleidimo data	Laidos statusas ir išleidimo priežastis	
Kval. Dok. Nr.	 UAB "Archidomus" Neužmirštuolių g. 1-9 LT-04124 Vilnius telefonas: +370 698 87423 el. paštas: archidomus.lt@gmail.com		Pastato - parduotuvės Jaunystės g. 1, Rokiškyje, rekonstravimo projektas
A 470	PV	V. Mikalauskas	SITUACIJOS SCHEMA
A 1746	APDV	I. Kojelienė	
			Laida
			0
LT	Užsakovas/statytojas:		Lapas
	UAB „Rokana“, a.k. 173110025		Lapu
	AD 19 143-R-TDP-SP-01		1
			1

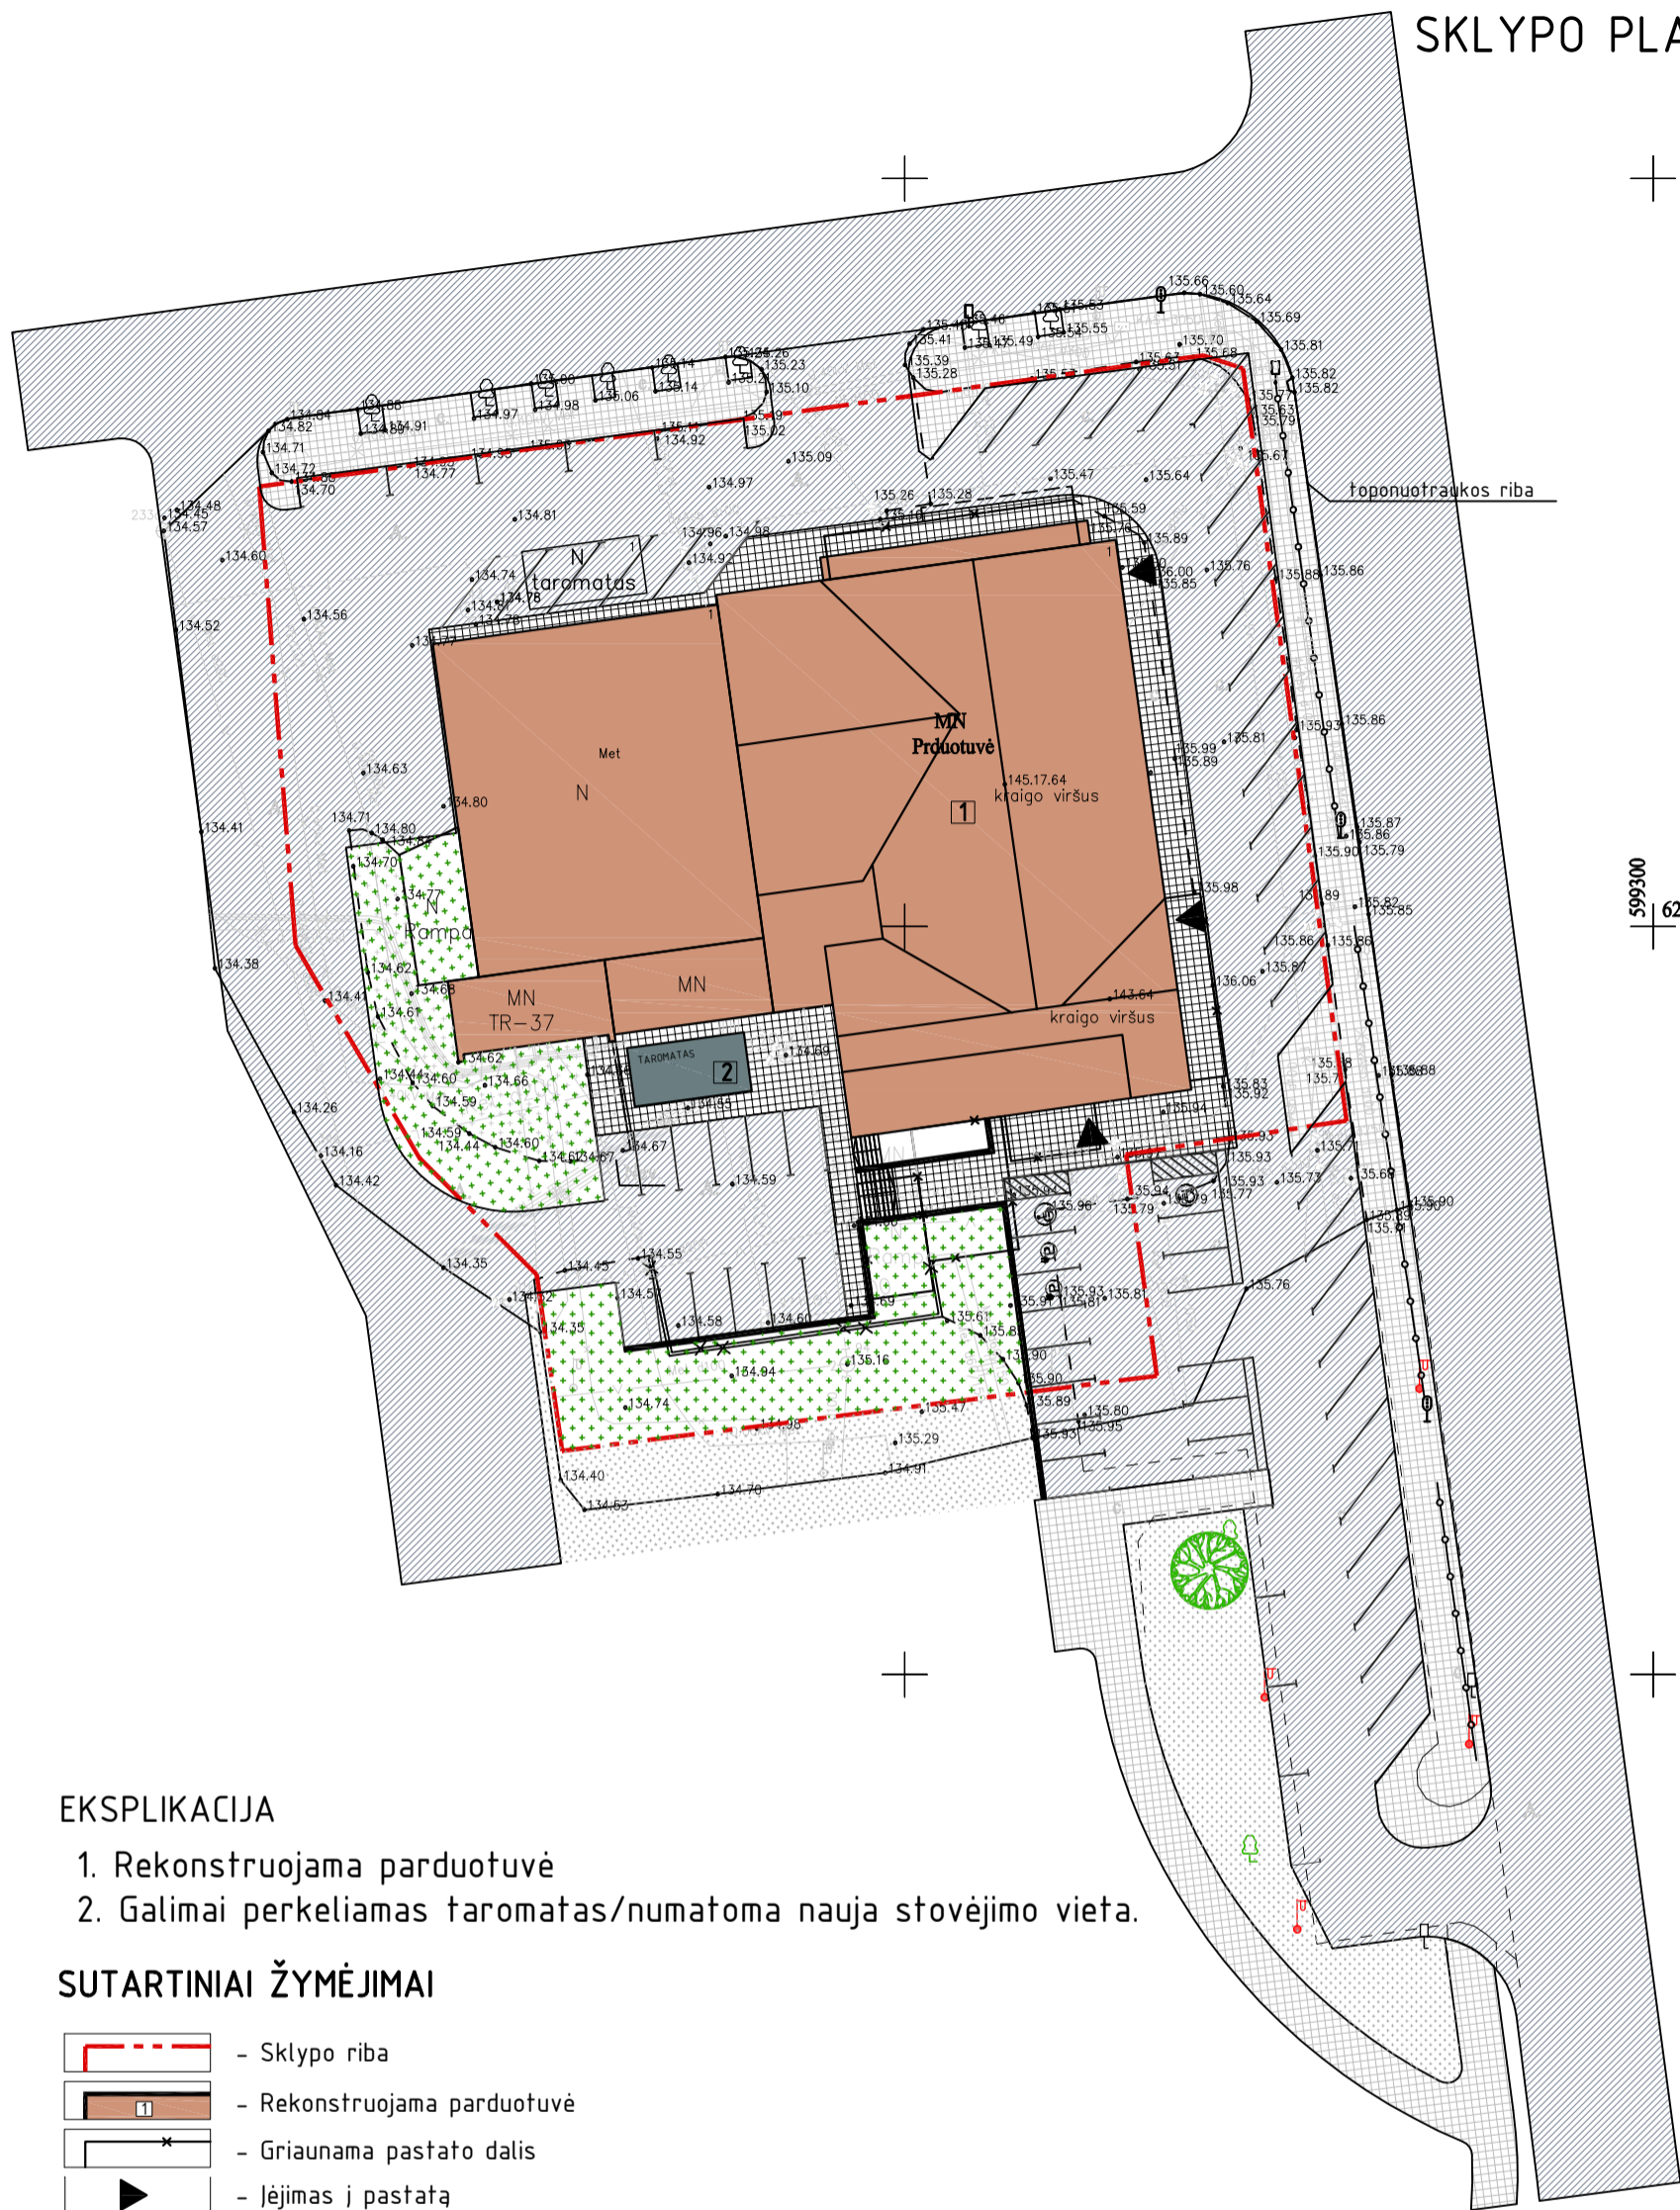

599300  
6202850


**EKSPLIKACIJA**

1. Rekonstruojama parduotuvė
2. Galimai perkeliamas taromatas/numatoma nauja stovėjimo vieta.

**SUTARTINIAI ŽYMĖJIMAI**

- Sklypo riba
- Rekonstruojama parduotuvė
- Griaunama pastato dalis
- Įėjimas į pastatą
- Esami želdiniai
- Veja
- Veja (už sklypo ribos)
- Projektuojama betoninių trinkelų danga
- Betoninių trinkelų danga (už sklypo ribos)
- Asfaltbetonio danga

0	2018 09	Statybos leidimui	
Laida	Išleidimo data	Laidos statusas ir išleidimo priežastis	
Kval. Dok. Nr.	UAB "Archidomus" Neuzmirštuolių g. 1-9 LT-04124 Vilnius telefonas: +370 698 87423 el. paštas: archidomus.lt@gmail.com		Pastato - parduotuvės Jaunystės g. 1, Rokiškyje, rekonstravimo projektas
A 470	PV	V. Mikaluskas	SKLYPO PLANAS 1:500
A 1746	PDV	I. Kojelienė	
LT	Užsakovas/statytojas:		Lapas
	UAB „Rokana“, a.k. 173110025		Lapų
	AD 19 143-R-TDP-SP-02		1
			1

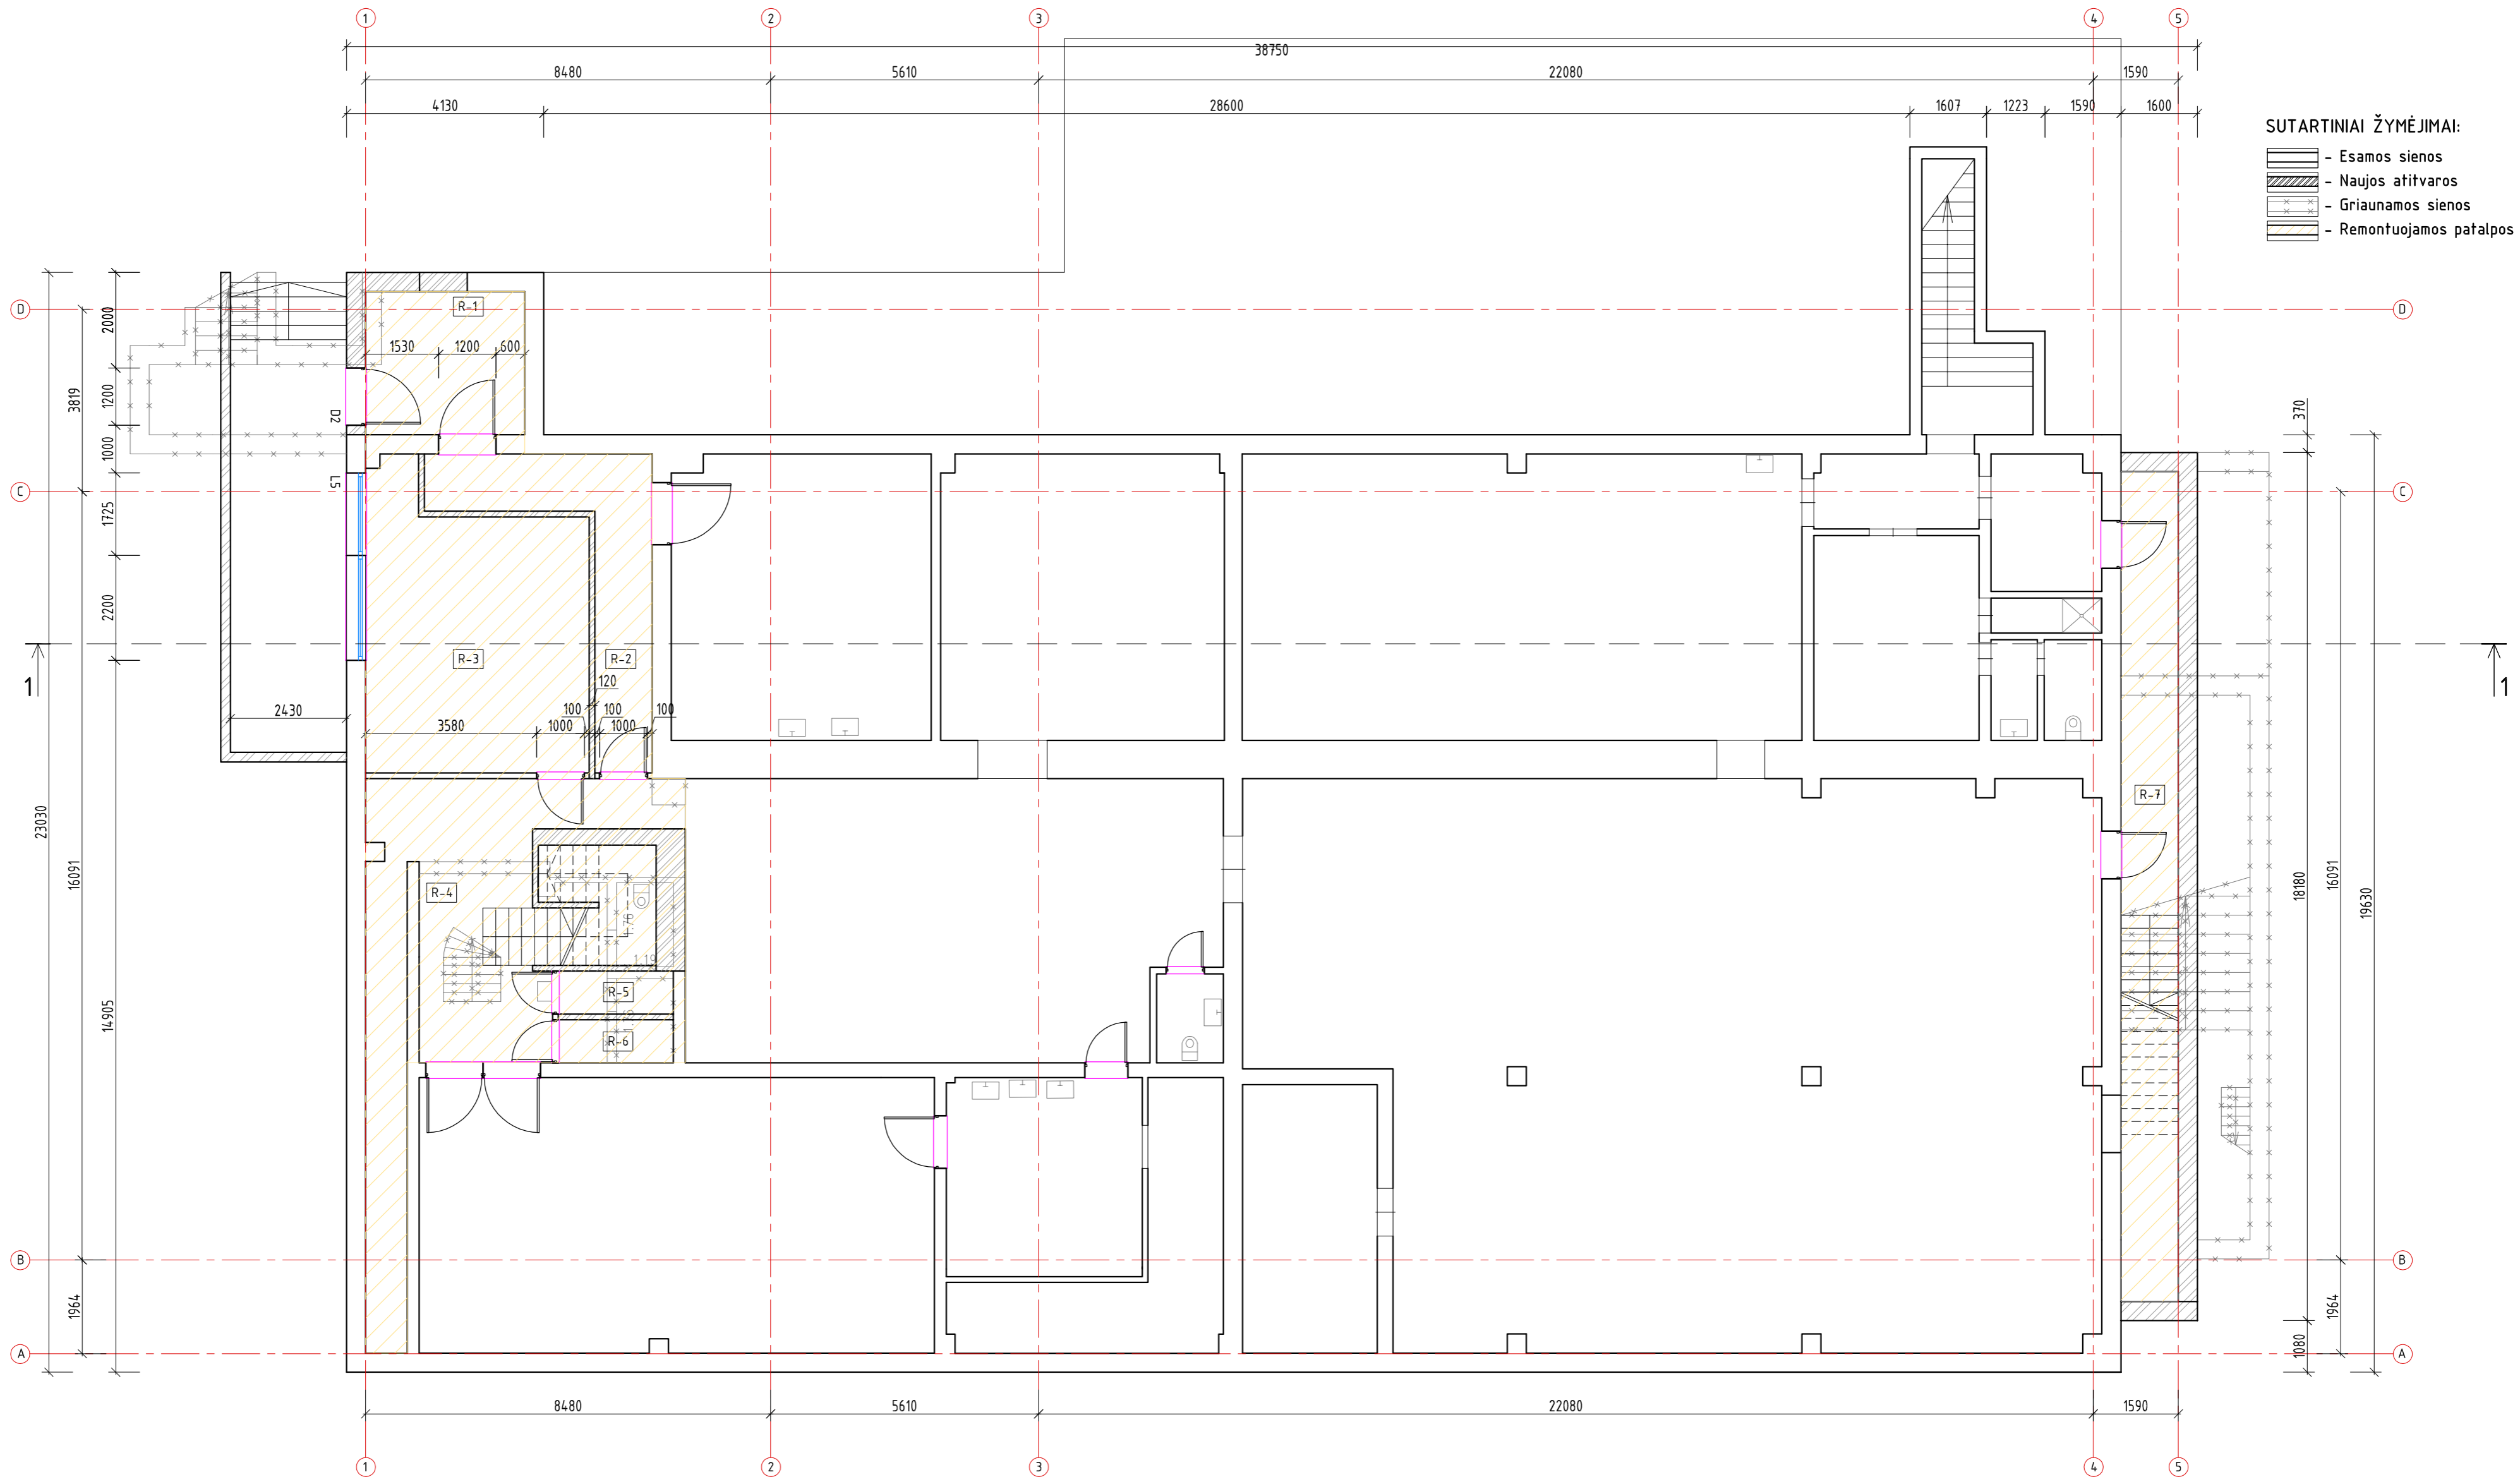


SUTARTINIAI ŽYMĖJIMAI:

- Esamos sienos
- Naujos atitvaros
- Griauamos sienos
- Remontuojamos patalpos

TVARKOMŲ PATALPŲ  
EKSPLIKACIJA

Pat. Nr.	Pavadinimas	Plotas, m <sup>2</sup>
R-1	Koridorius	10.00
R-2	Patalpa	26.46
R-3	Koridorius	12.30
R-4	Koridorius	27.80
R-5	San.mazgas	2.17
R-6	San.mazgas	2.17
R-7	Koridorius	15.87
Viso:		96.77

0	2019 05	Statybos leidimui, konkursui		
Laida	Išleidimo data	Laidos statusas ir išleidimo priežastis		
Kval. Dok. Nr.	<b>ARCHIDOMUS</b>	UAB "Archidomus" Neužmirštuolių g. 1-9 LT-04 124, Vilnius telefonas: +370 698 87423 el. paštas: archidomus.lt@gmail.com	Pastato - parduotuvės Jaunystės g. 1, Rokiškyje, rekonstravimo projektas	
A 470	PV	V. Mikalauskas	RŪSIO PLANAS 1:100	
A 1746	APDV	I. Kojelienė		
LT	Užsakovas:	UAB „Rokana“, a.k. 173110025	AD 19 143-R-TDP-SA-01	
	Statytojas:	UAB „Rokana“, a.k. 173110025		
			Lapas	Lapy
			1	1

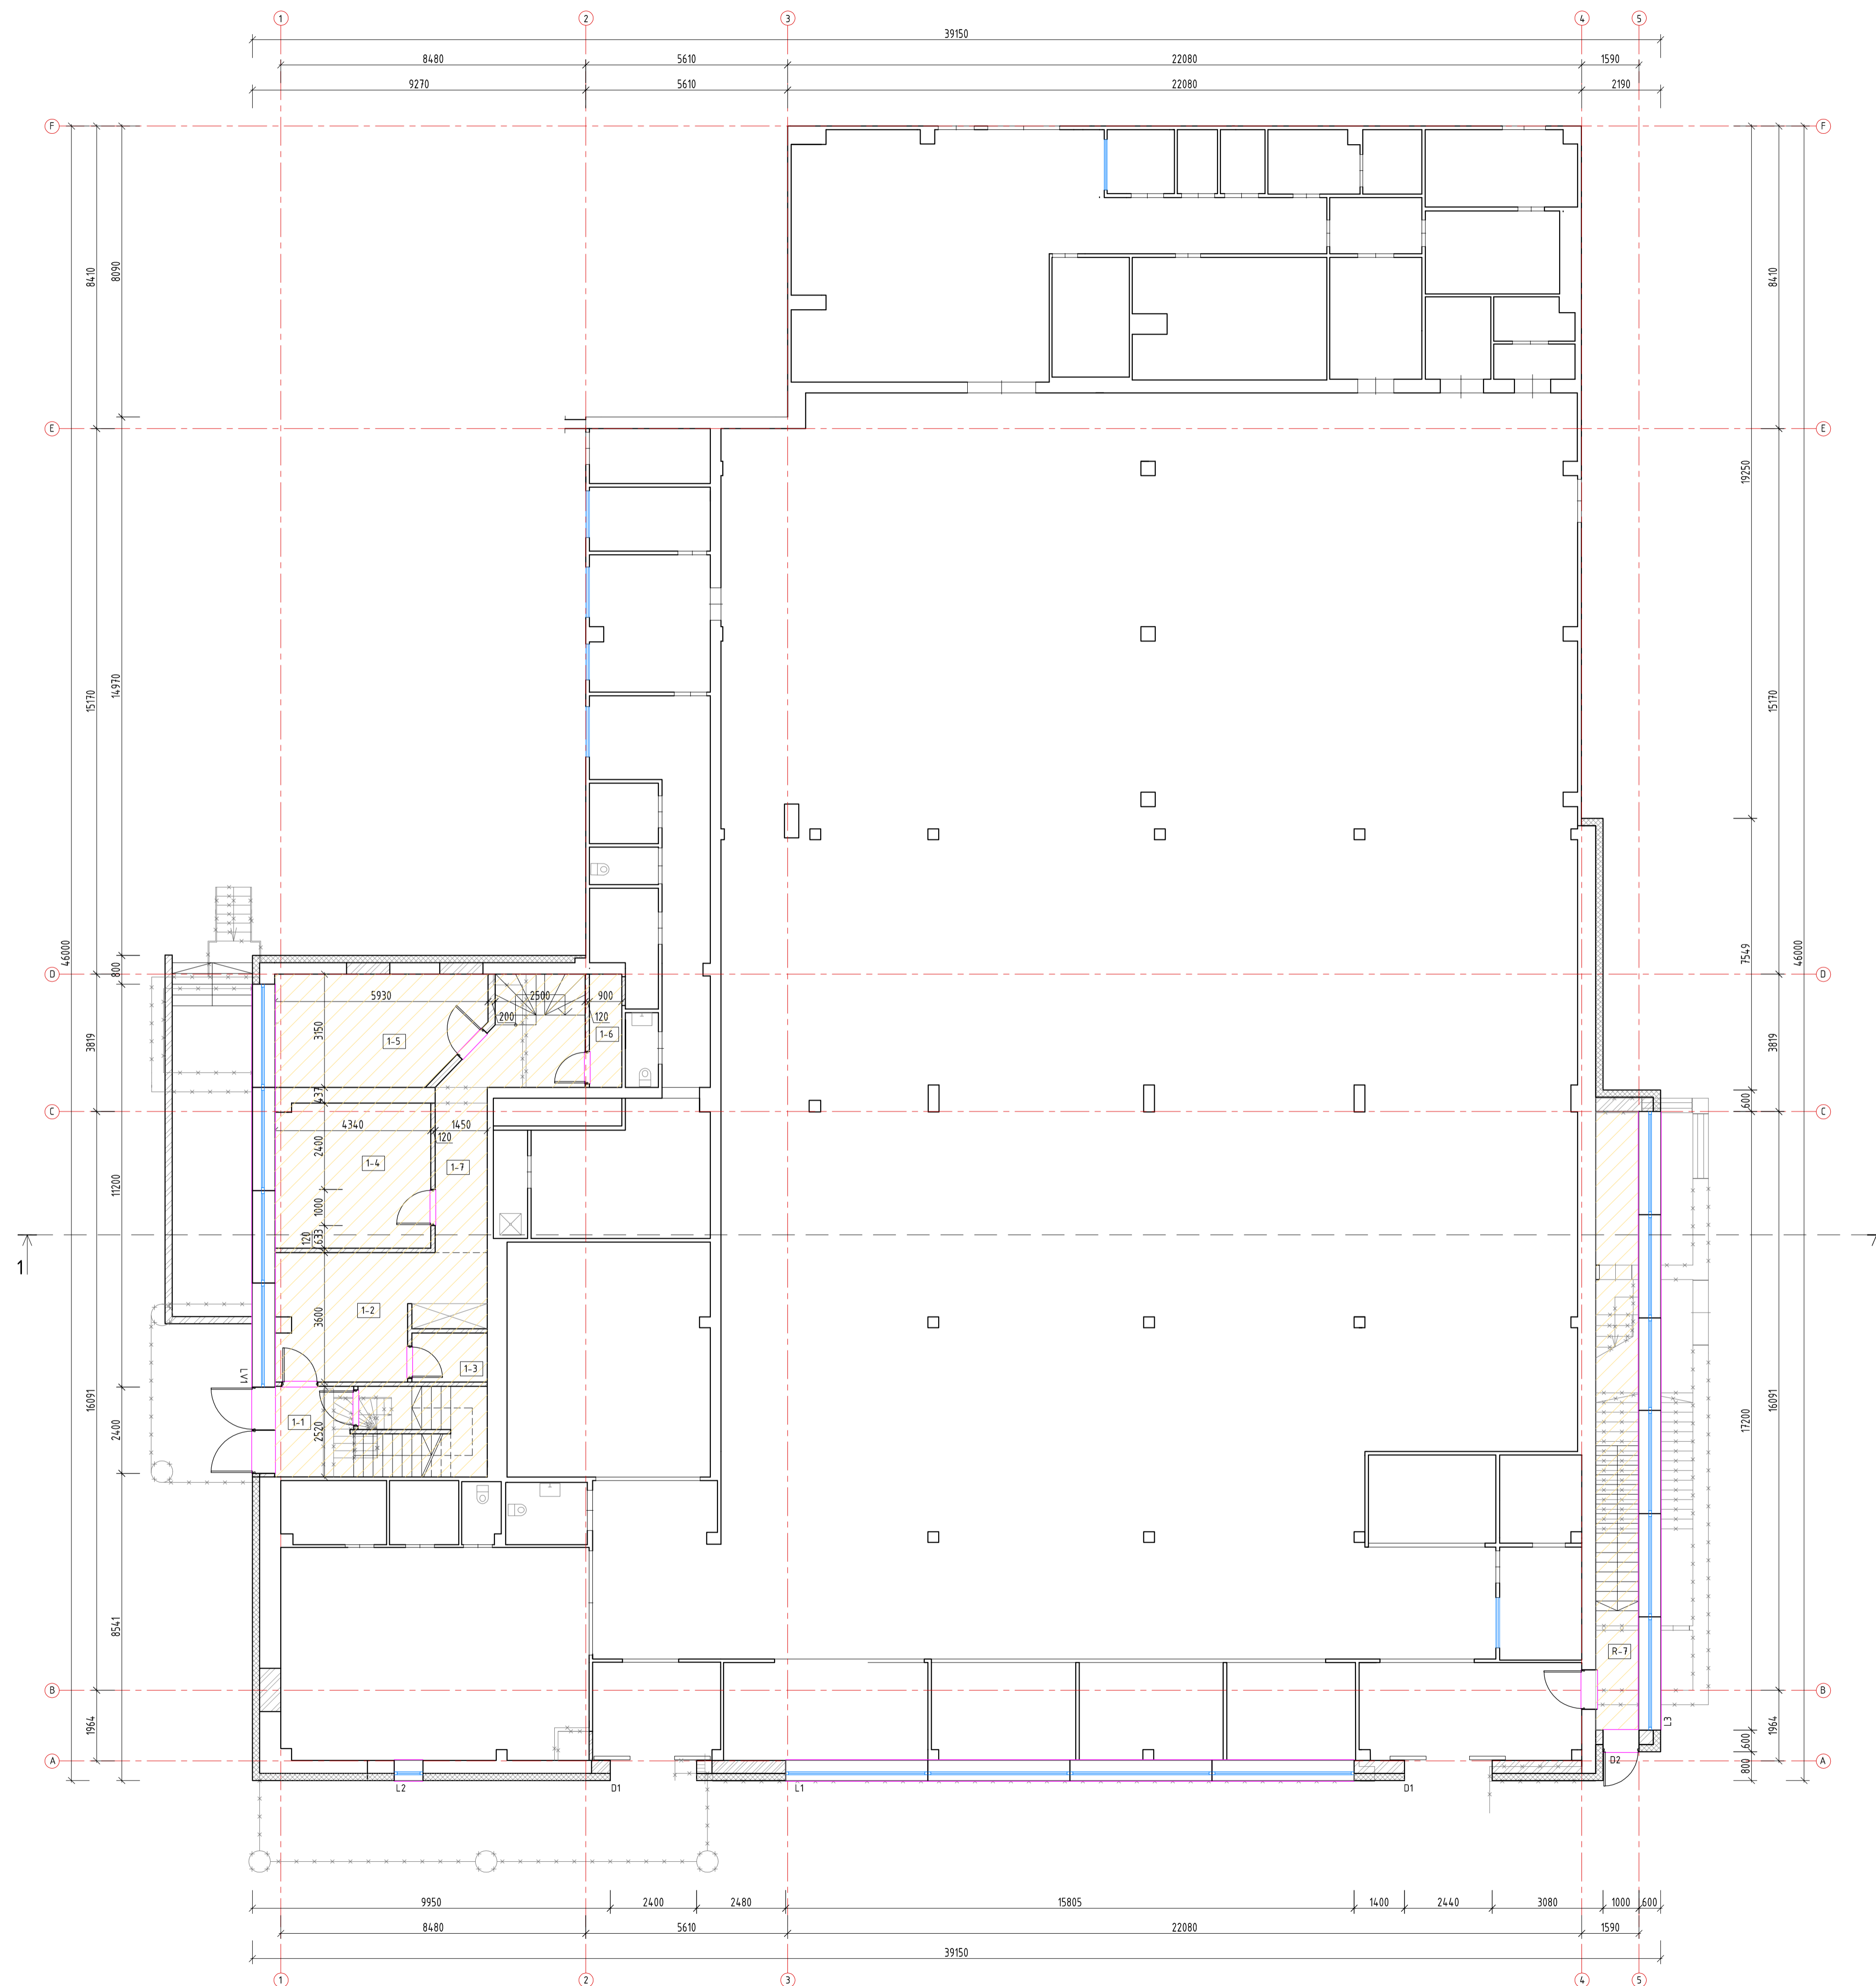


- SUTARTINIAI ŽYMĖJIMAI:
- Esamos sienos
  - Naujos atitvaros
  - Griauamos sienos
  - Remontuojamos patalpos

TVARKOMŲ PATALPŲ EKSPLIKACIJA

Pat. Nr.	Pavadinimas	Plotas, m²
1-1	Laiptinė	5.50
1-2	Patalpa	17.70
1-3	San.mazgas	2.85
1-4	Patalpa	17.38
1-5	Patalpa	17.10
1-6	Patalpa	2.84
1-7	Koridorius	12.87
Viso:		76.24

0	2019 05	Statybos leidimui, konkursui
Laida	Išleidimo data	Laidos statusas ir išleidimo priežastis
Kval. Dok. Nr.	<b>ARCHIDOMUS</b>	UAB "Archidomus" Naujamiškių g. 3-3 LT-04724 Vilnius Telefonas: +370 698 97423 el. paštas: archidomus.lt@gmail.com
A 4.70	PV	V. Mikalauskas
A 174.6	APDV	I. Kojelienė
LT	Užsakovas: UAB „Rokana“, a.k. 173110025 Statytojas: UAB „Rokana“, a.k. 173110025	Pastato - parduotuvės Jaunystės g. 1, Rokiškije, rekonstravimo projektas
		AD 19 143-R-TDP-SA-02
		Laida
		0
		Lapas Lapu
		1 1

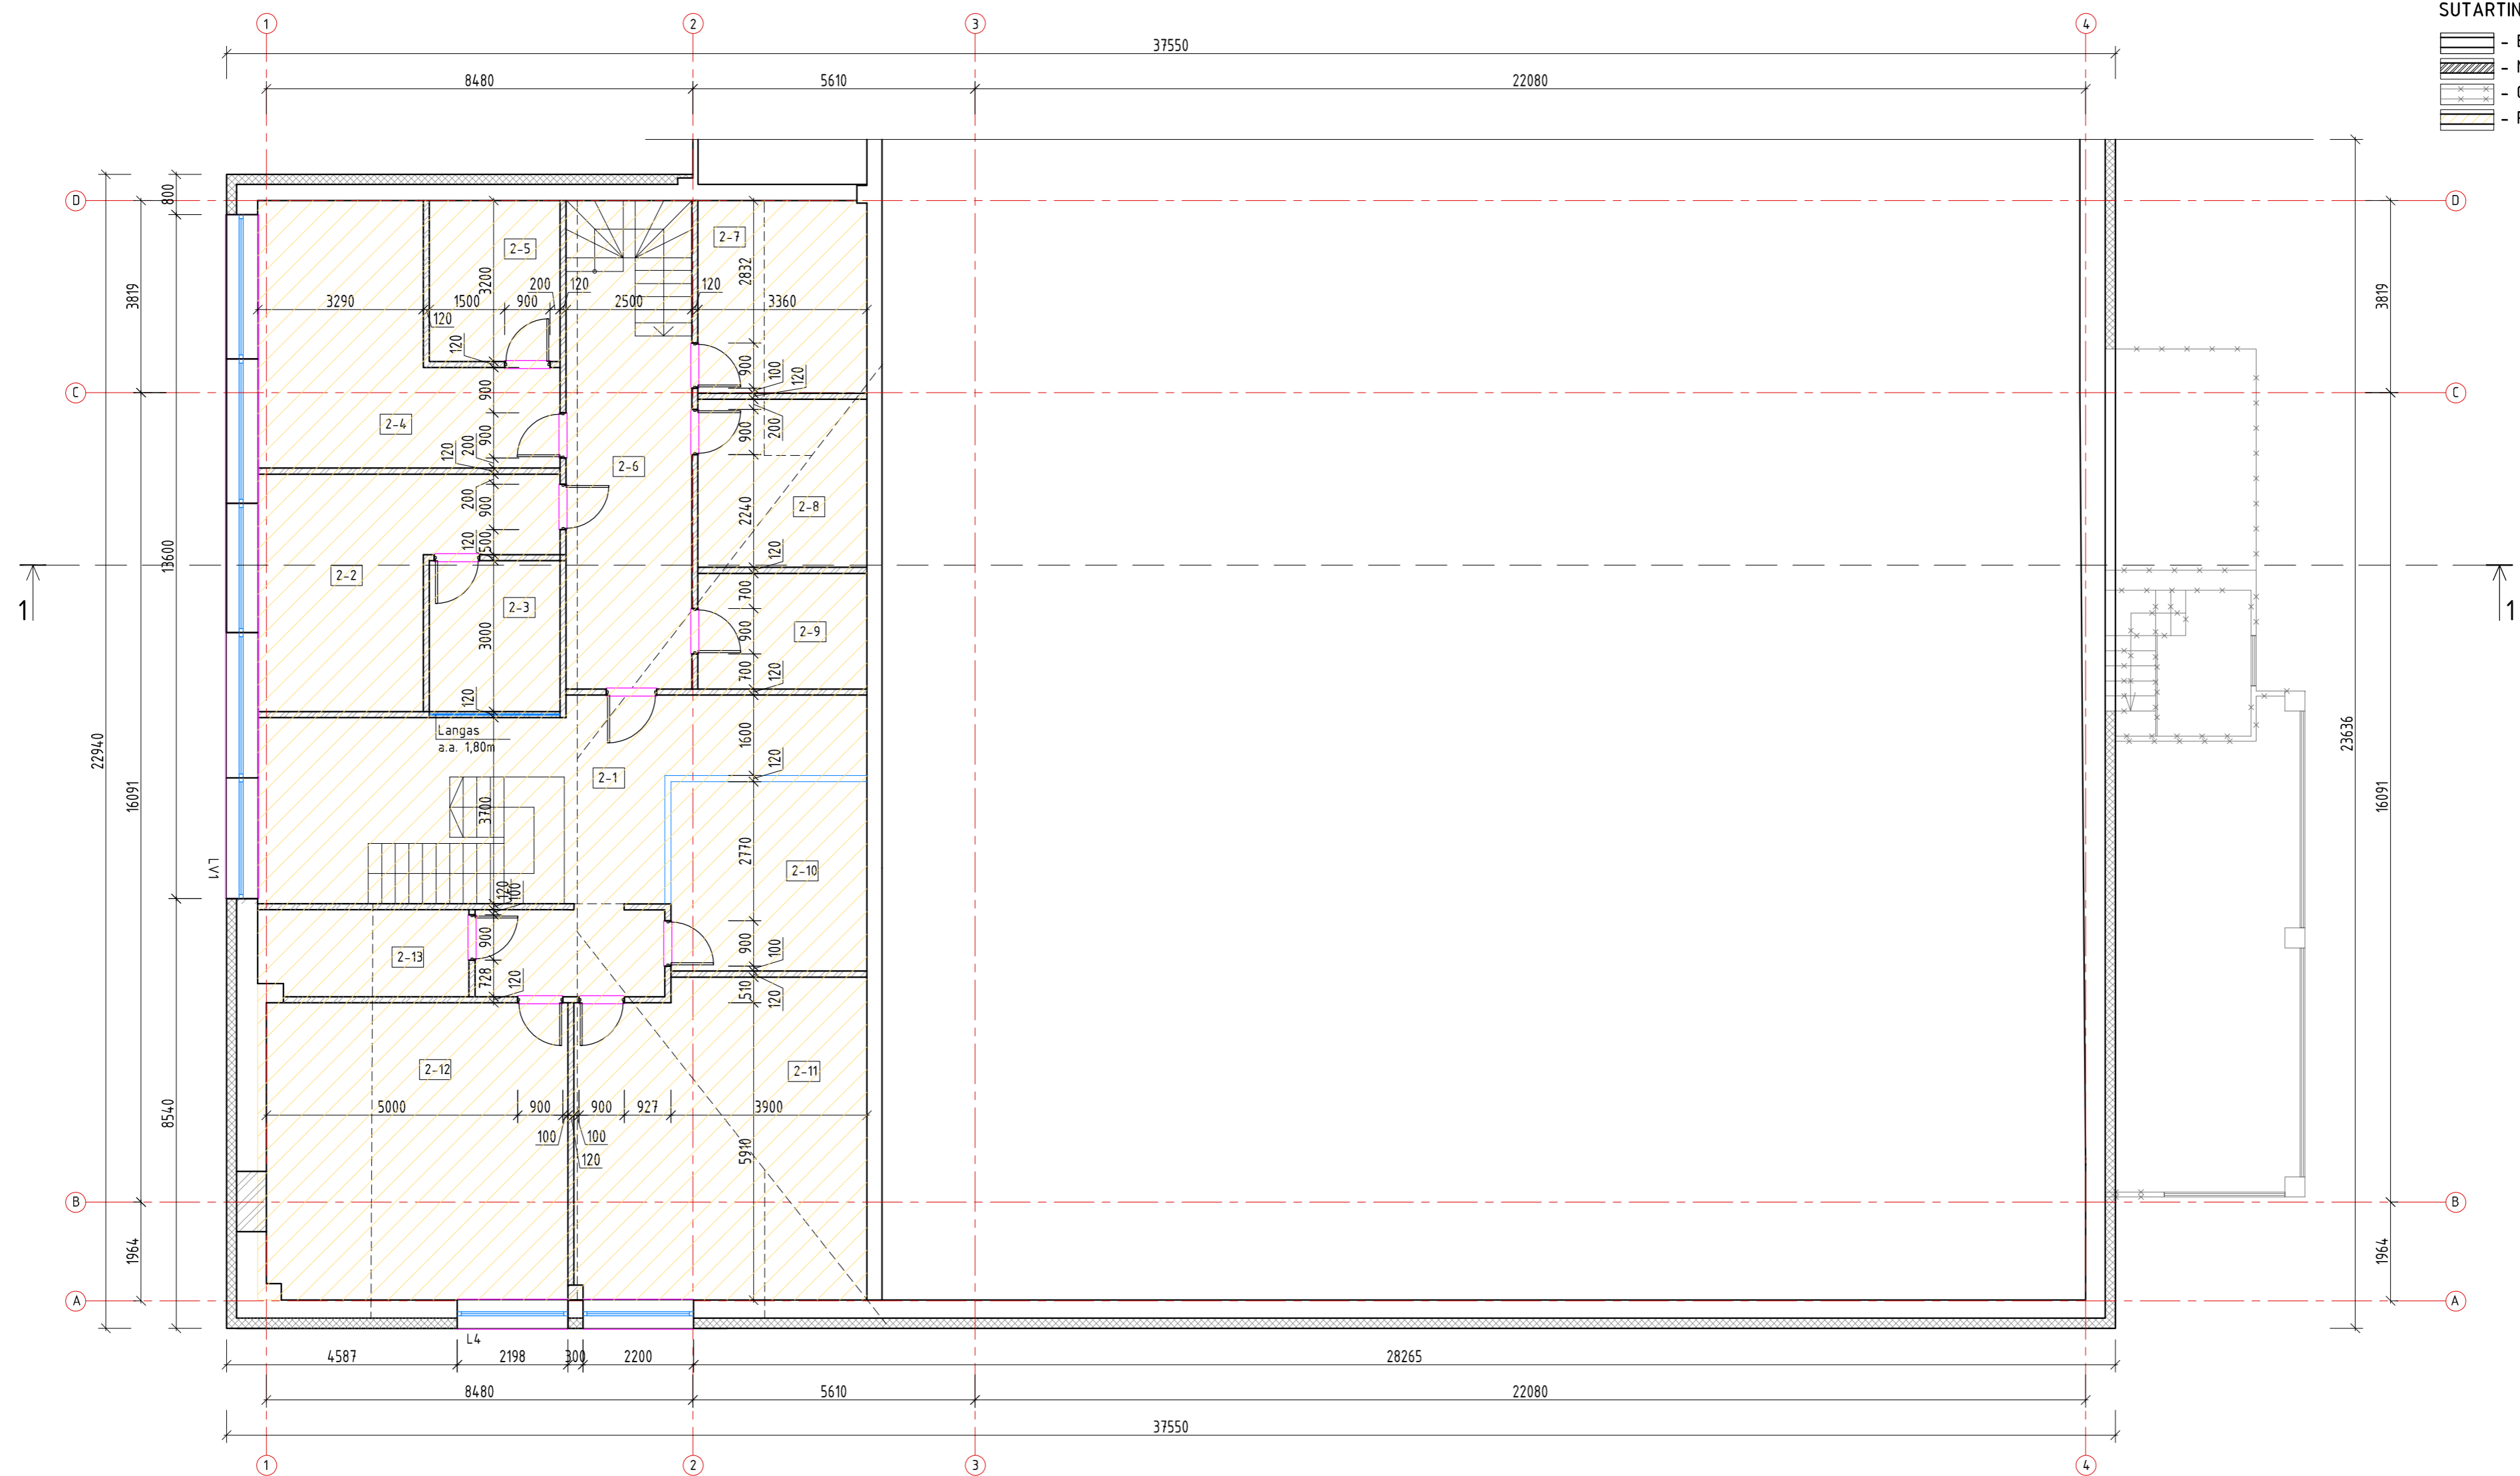


- SUTARTINIAI ŽYMĖJIMAI:
- Esamos sienos
  - Naujos atitvaros
  - Griauamos sienos
  - Remontuojamos patalpos

TVARKOMŲ PATALPŲ EKSPLIKACIJA

Pat. Nr.	Pavadinimas	Plotas, m <sup>2</sup>	Pat. Nr.	Pavadinimas	Plotas, m <sup>2</sup>
2-1	Holas/koridorius	29.56	2-9	Patalpa	7.63
2-2	Kabinetas	19.55	2-10	Kabinetas	15.83
2-3	Patalpa	7.65	2-11	Kabinetas	36.17
2-4	Kabinetas	22.86	2-12	Kabinetas	23.00
2-5	Patalpa	8.16	2-13	San.mazgas	3.22
2-6	Koridorius	19.85	Viso: 208.06		
2-7	San.mazgas	4.96			
2-8	Patalpa	9.62			


0	2019 05	Statybos leidimui, konkursui
Laida	Išleidimo data	Laidos statusas ir išleidimo priežastis
Kval. Dok. Nr.	<b>ARCHIDOMUS</b>	UAB "Archidomus" Neužmirštuolių g. 1-9 LT-04 124 Vilnius telefonas: +370 698 87423 el. paštas: archidomus.lt@gmail.com
A 470	PV	V. Mikalauskas
A 1746	APDV	I. Kojelienė
LT	Užsakovas: UAB „Rokana“, a.k. 173110025	Statytojas: UAB „Rokana“, a.k. 173110025
		Pastato – parduotuvės Jaunystės g. 1, Rokiškyje, rekonstravimo projektas
		ANTRO AUKŠTO PLANAS 1:100
		AD 19 143-R-TDP-SA-03
		Lapas Lapų
		1 1

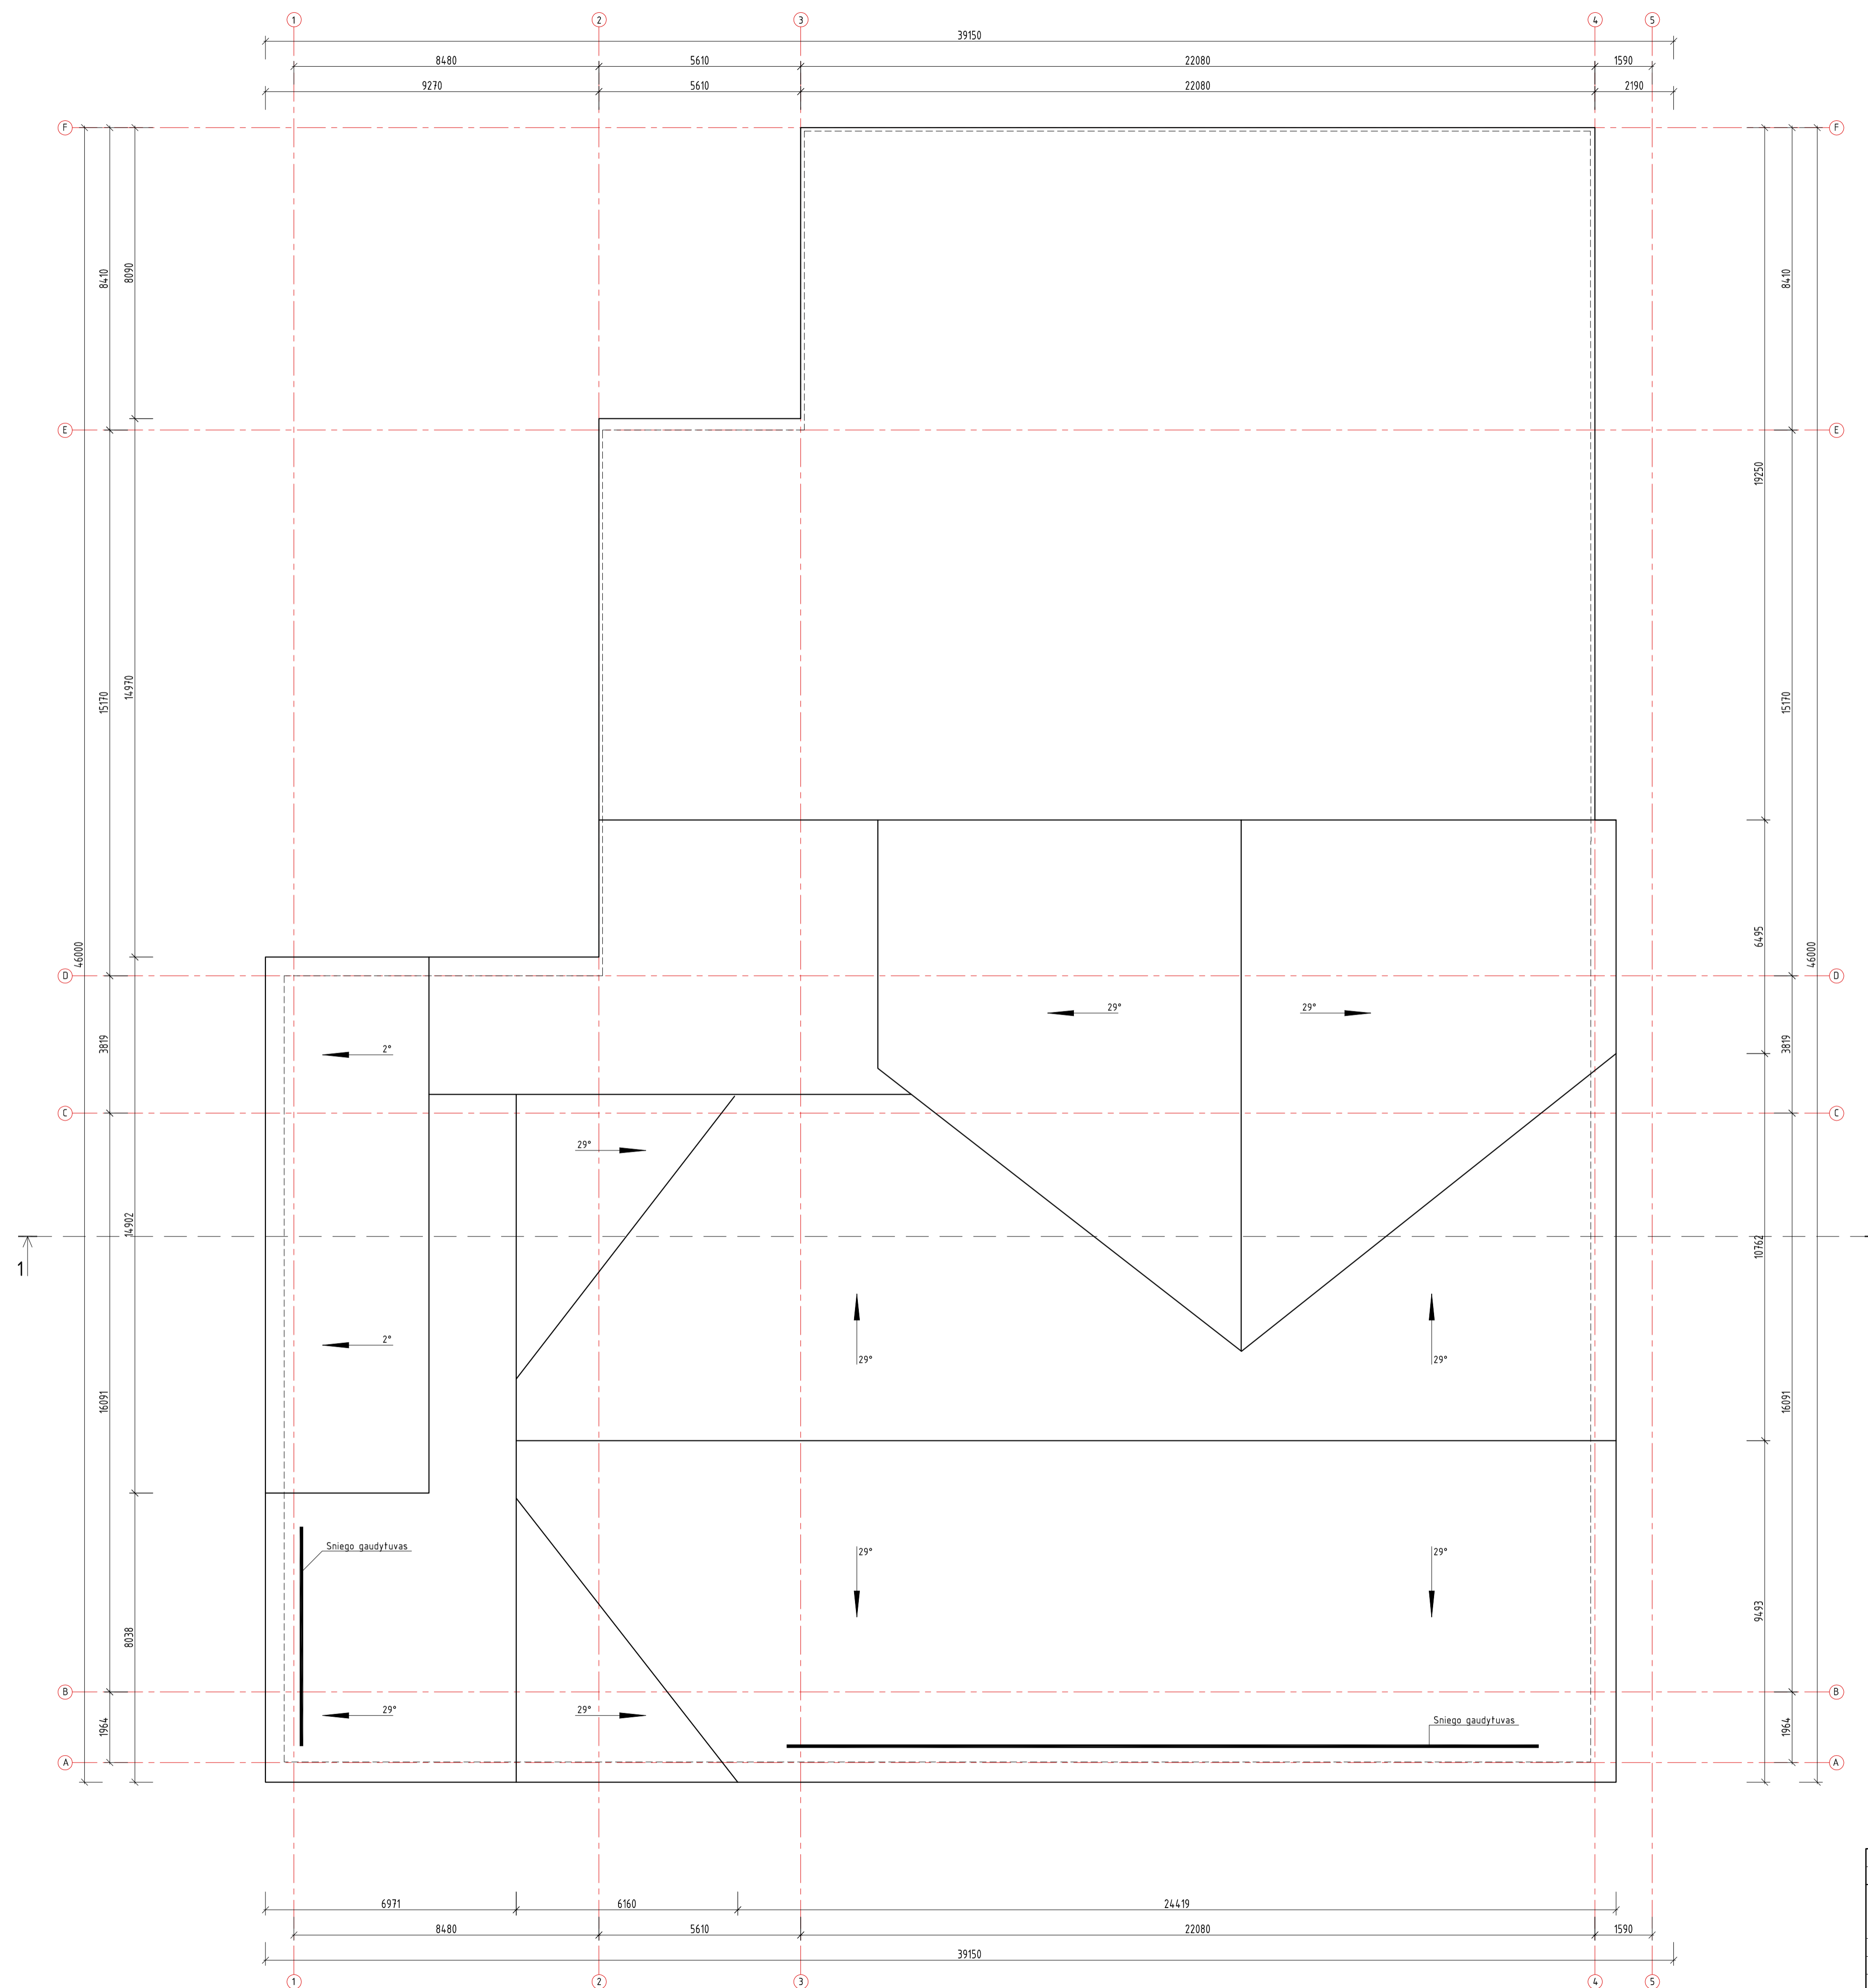


PASTATABA:  
 Šlaitinio stogo plotas - 1082m<sup>2</sup>  
 Sutapdinto stogo plotas - 555m<sup>2</sup>

0	2019 05	Statybos leidimui, konkursui	
Laida	Išleidimo data	Laidos statusas ir išleidimo priežastis	
Kval. Dok. Nr.	<b>ARCHIDOMUS</b>	UAB "Archidomus" Neužimėžiškių g. 3-3 LT-04724 Vilnius Telefonas: +370 698 97423 el. paštas: archidomus.lt@gmail.com	Pastato - parduotuvės Jaunystės g. 1, Rokiškėje, rekonstravimo projektas
A 4.70	PV	V. Mikalauskas	Laida
A 174.6	APDV	I. Kojalienė	0
LT	Užsakovas: UAB „Rokana“, a.k. 173110025 Statytojas: UAB „Rokana“, a.k. 173110025	AD 19 143-R-TDP-SA-04	Lapas Lapų 1 1

PJŪVIS 1-1 M 1:100


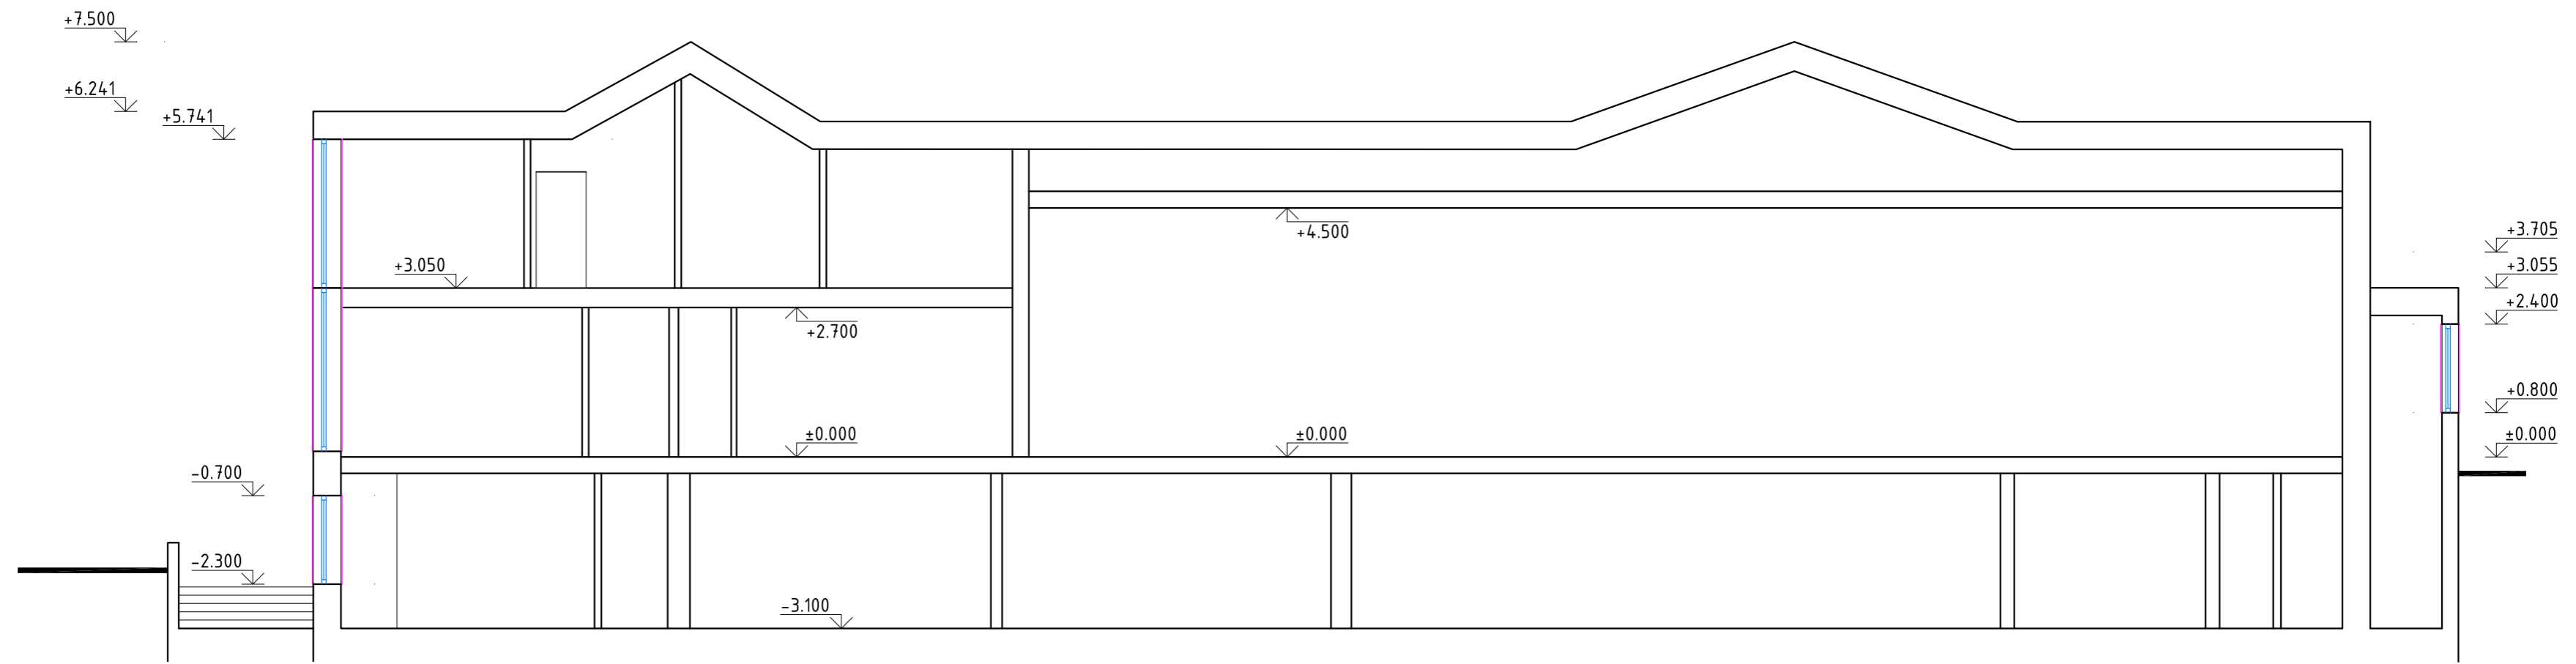


0	2019 05	Statybos leidimui, konkursui	
Laida	Išleidimo data	Laidos statusas ir išleidimo priežastis	
Kval. Dok. Nr.	<b>ARCHIDOMUS</b>	UAB "Archidomus" Neužmirštuolių g. 1-9 LT-04124, Vilnius telefonas: +370 698 87423 el. paštas: archidomus.lt@gmail.com	Pastato - parduotuvės Jaunystės g. 1, Rokiškyje, rekonstravimo projektas
A 470	PV	V. Mikalauskas	Laida
A 1746	APDV	I. Kojelienė	0
LT	Užsakovas: UAB „Rokana“, a.k. 173110025 Statytojas: UAB „Rokana“, a.k. 173110025	AD 19 143-R-TDP-SA-05	Lapas 1 Lapu 1

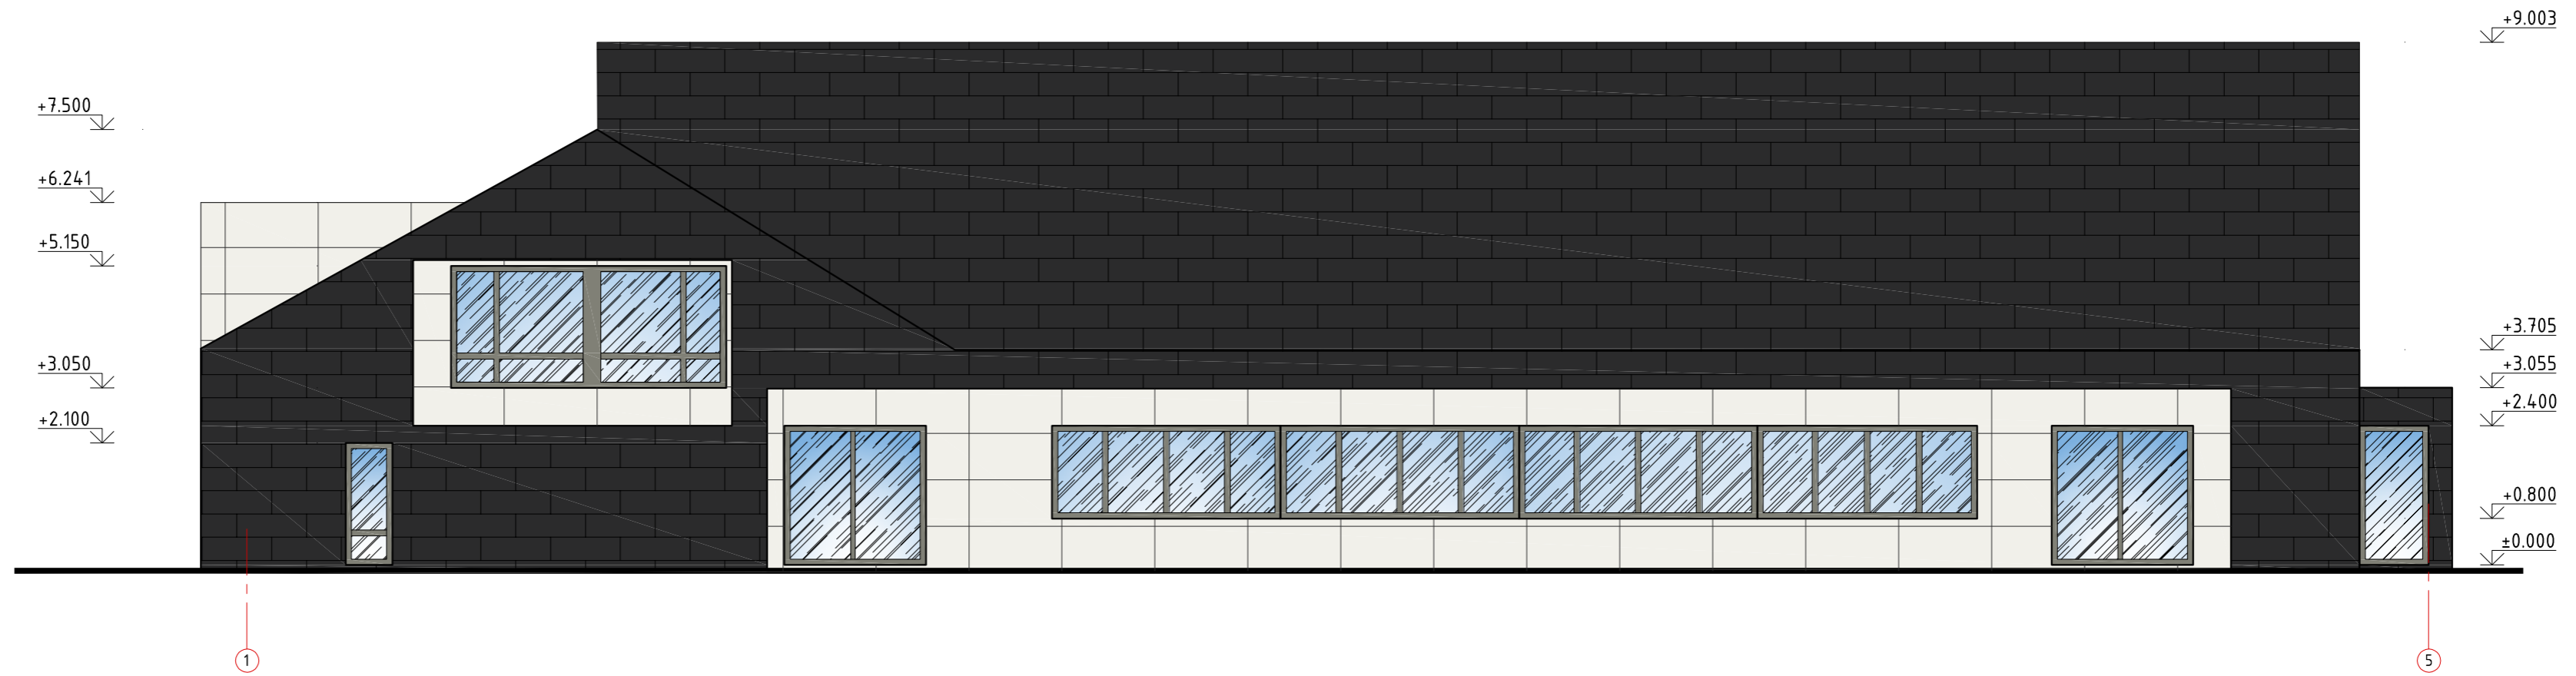


FASADAS D-A M 1:100

FASADAS A-C M 1:100

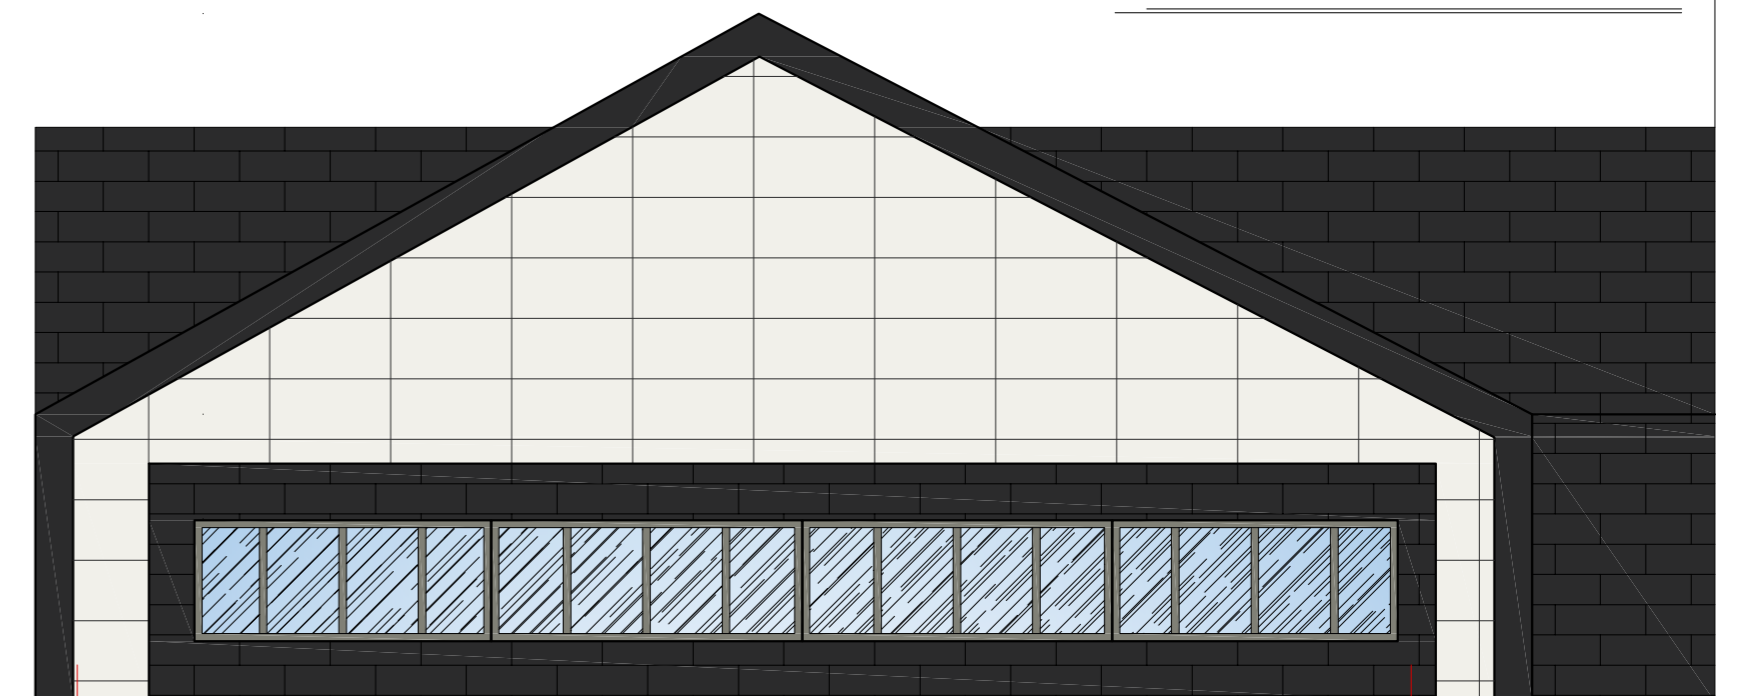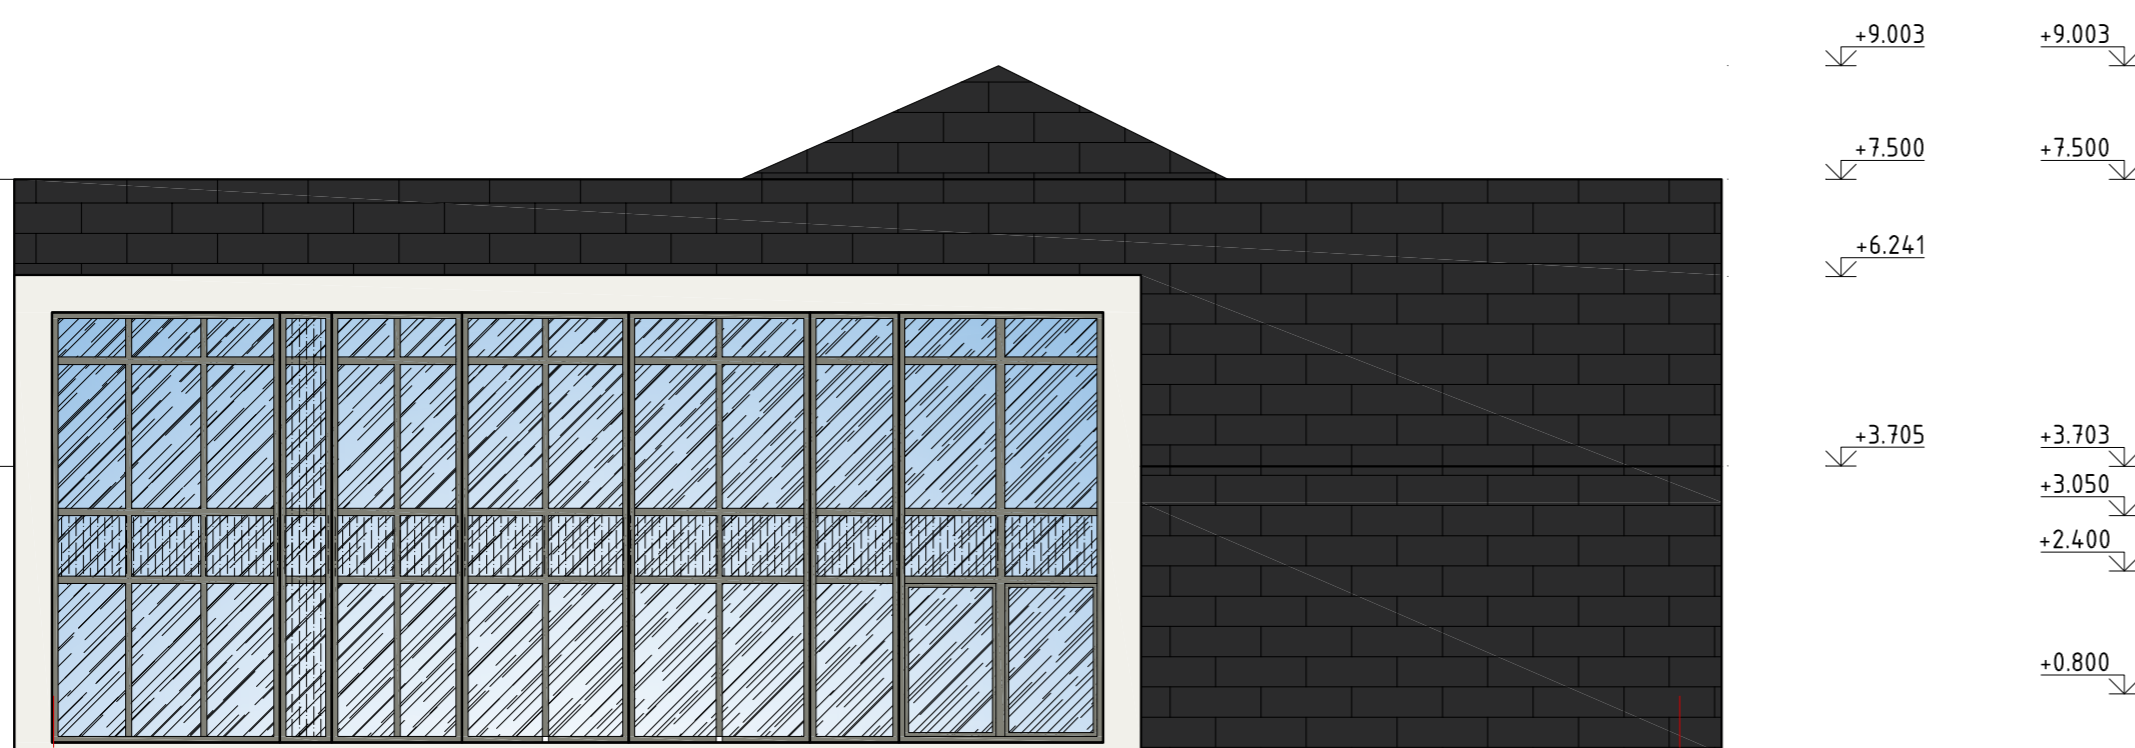

FASADAS 2-1 M 1:100

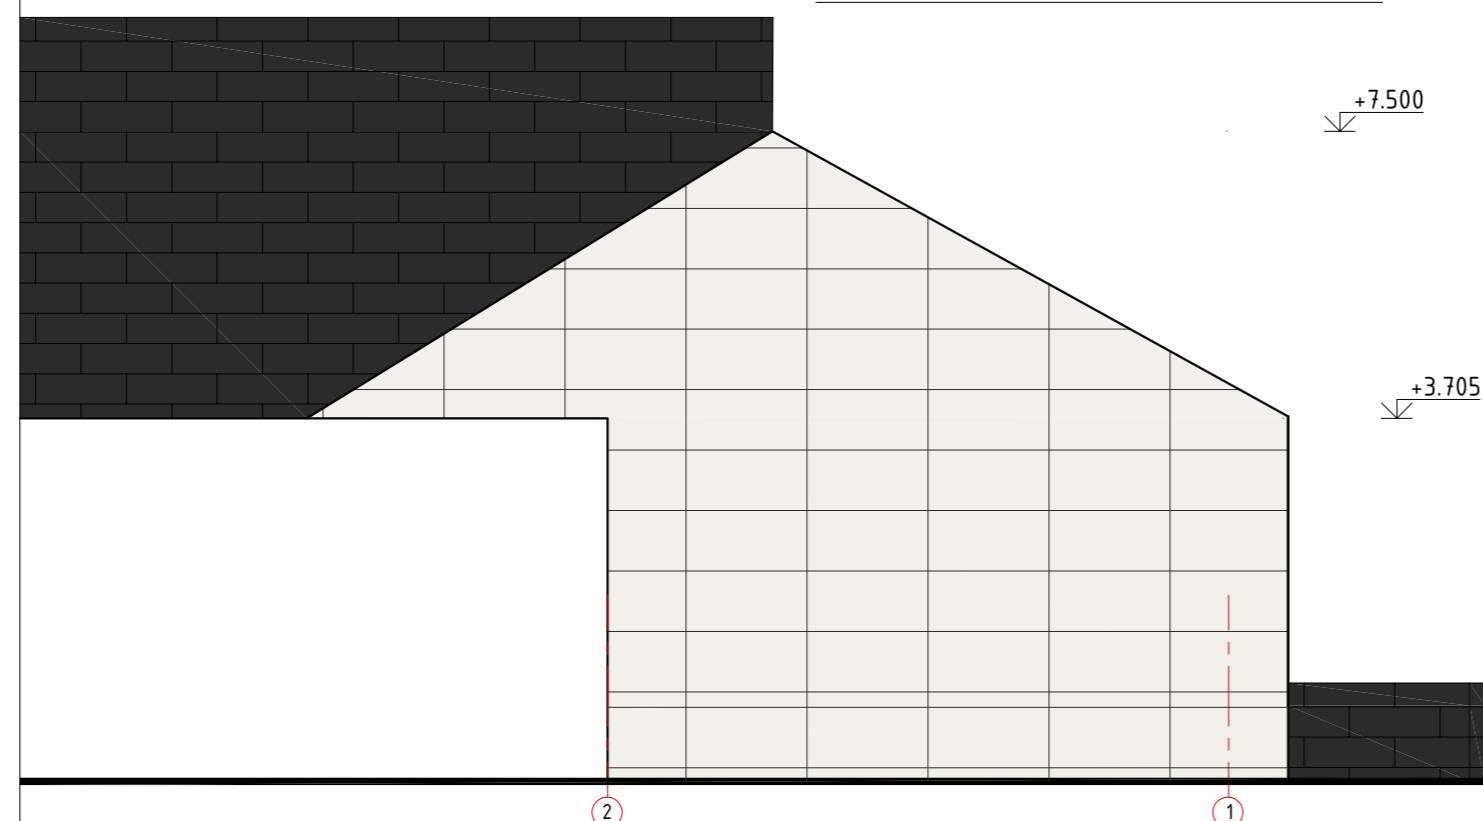

FASADŲ APDAILOS LENTELĖ


Aprašymas	Spalva
Fasadų plokštumos apdailinė plokštė - 160m <sup>2</sup>	Tamsiai pilka
Fasadų plokštumos apdailinė plokštė - 161m <sup>2</sup>	Šviesiai pilka
Išorės durys	RAL 7031
Išorės langai	RAL 7031
Iškilimo plotas - 165m <sup>2</sup>	
Stogo danga - 1082m <sup>2</sup>	Tamsiai pilka


0	2019 05	Statybos leidimui, konkursui	
Laida	Išleidimo data	Laidos statusas ir išleidimo priežastis	
Kval. Dok. Nr.	<b>ARCHIDOMUS</b>	UAB "Archidomus" Neužmirštuolių g. 1-9 LT-04124, Vilnius telefonas: +370 698 87423 el. paštas: archidomus.lt@gmail.com	Pastato - parduotuvės Jaunystės g. 1, Rokiškyje, rekonstravimo projektas
A 470	PV	V. Mikalauskas	FASADAI 1-5, D-A, A-C, 2-1 1:100
A 1746	APDV	I. Kojelienė	
LT	Užsakovas:	UAB „Rokana“, a.k. 173110025	AD 19 143-R-TDP-SA-06
	Statytojas:	UAB „Rokana“, a.k. 173110025	Lapas 1
			Lapų 1




**Pastato - parduotuvės Jaunystės g. 1, Rokiškyje, rekonstravimo projektas**

**Maketas**

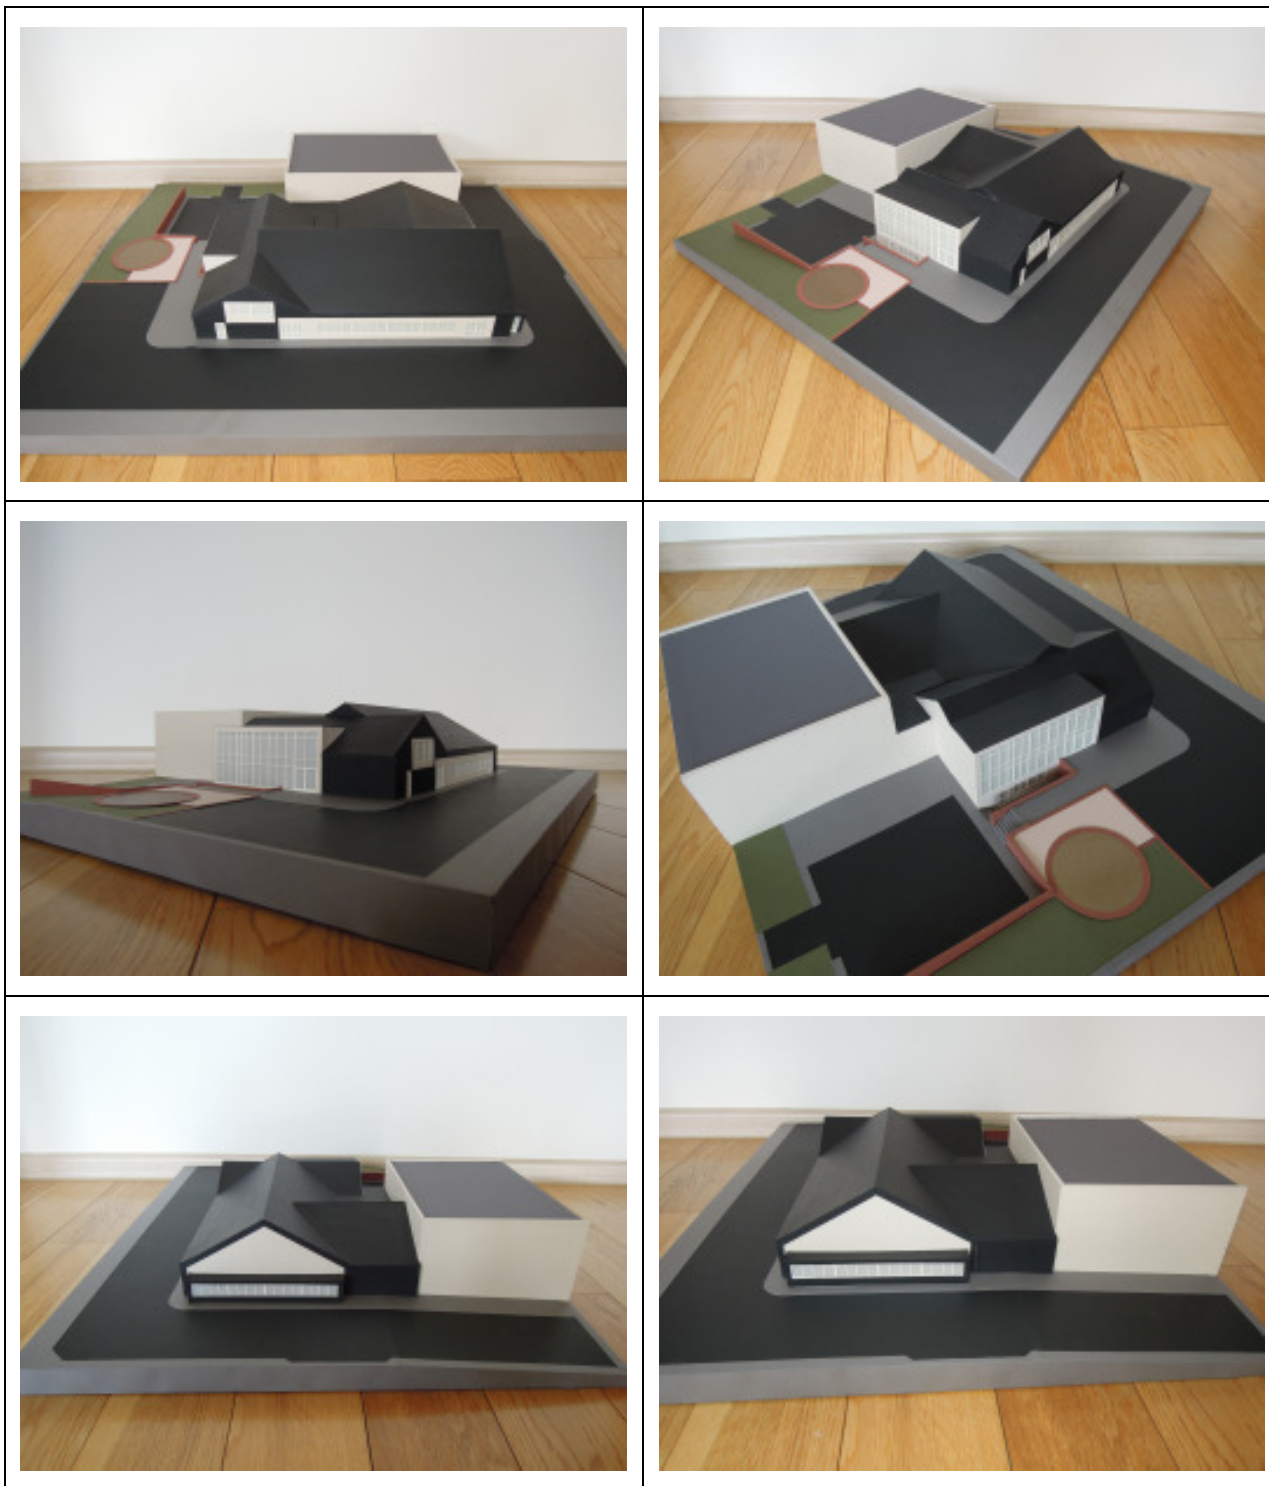

0	2019-04-30	Statybą leidžiančiam dokumentui gauti ir / ar konkursui	
LAIDA	IŠLEIDIMO DATA	LAIDOS STATUSAS IR IŠLEIDIMO PRIEŽASTIS (JEI TAIKOMA)	
Projektuotojas:		STATINIO PROJEKTO PAVADINIMAS:	
 <p><b>UAB „Archidomus“</b>                  Neužmirštuolių g. 1 - 9, LT-04124 Vilnius                  telefonas: +370 698 87423                  el. paštas: archidomus.lt@gmail.com</p>		<p><b>Pastato - parduotuvės Jaunystės g. 1, Rokiškyje, rekonstravimo projektas</b></p>	
KVAL.DOK.NR.		STATINIO NUMERIS IR PAVADINIMAS:	
A 470	PV	unikalus Nr. 7398-5000-5012; prekybos paskirties pastatas	
A 1746	PDV	DOKUMENTO PAVADINIMAS:	
		Maketo fotografijos	
		LAIDA	
		0	
LT	STATYTOJAS: UAB „Rokana“, a.k. 173110025	DOKUMENTO ŽYMUO:	
	UŽSAKOVAS: UAB „Rokana“, a.k. 173110025	AD-19-143-R-TDP-maketas	
		LAPAS	LAPŲ
		1	2

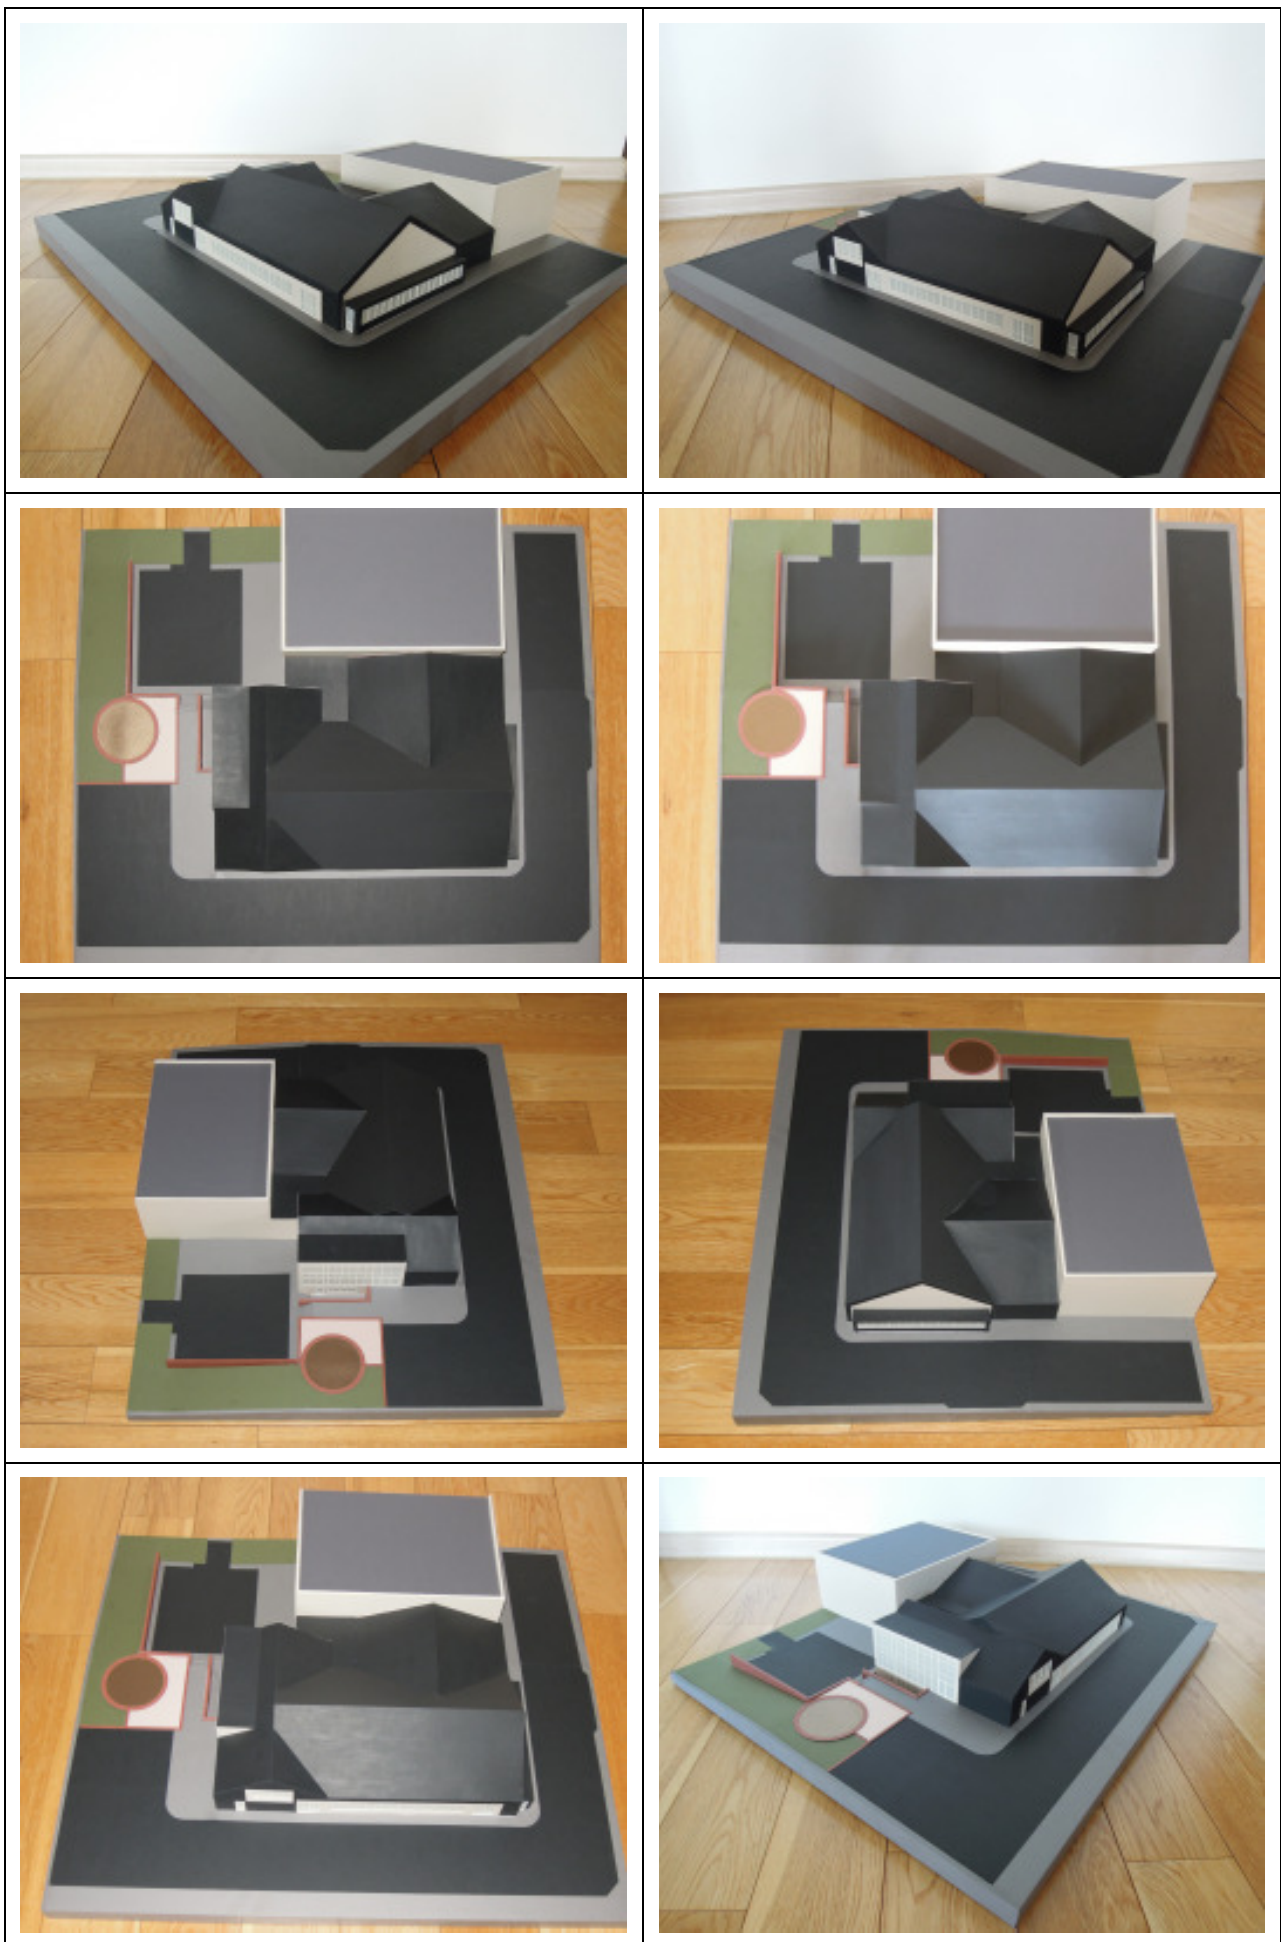

DOKUMENTO ŽYMUO: AD-19-143-R-TDP-maketas	LAPAS	LAPŲ	LAIDA
	2	2	0




LOGO

LOGO



LOGO

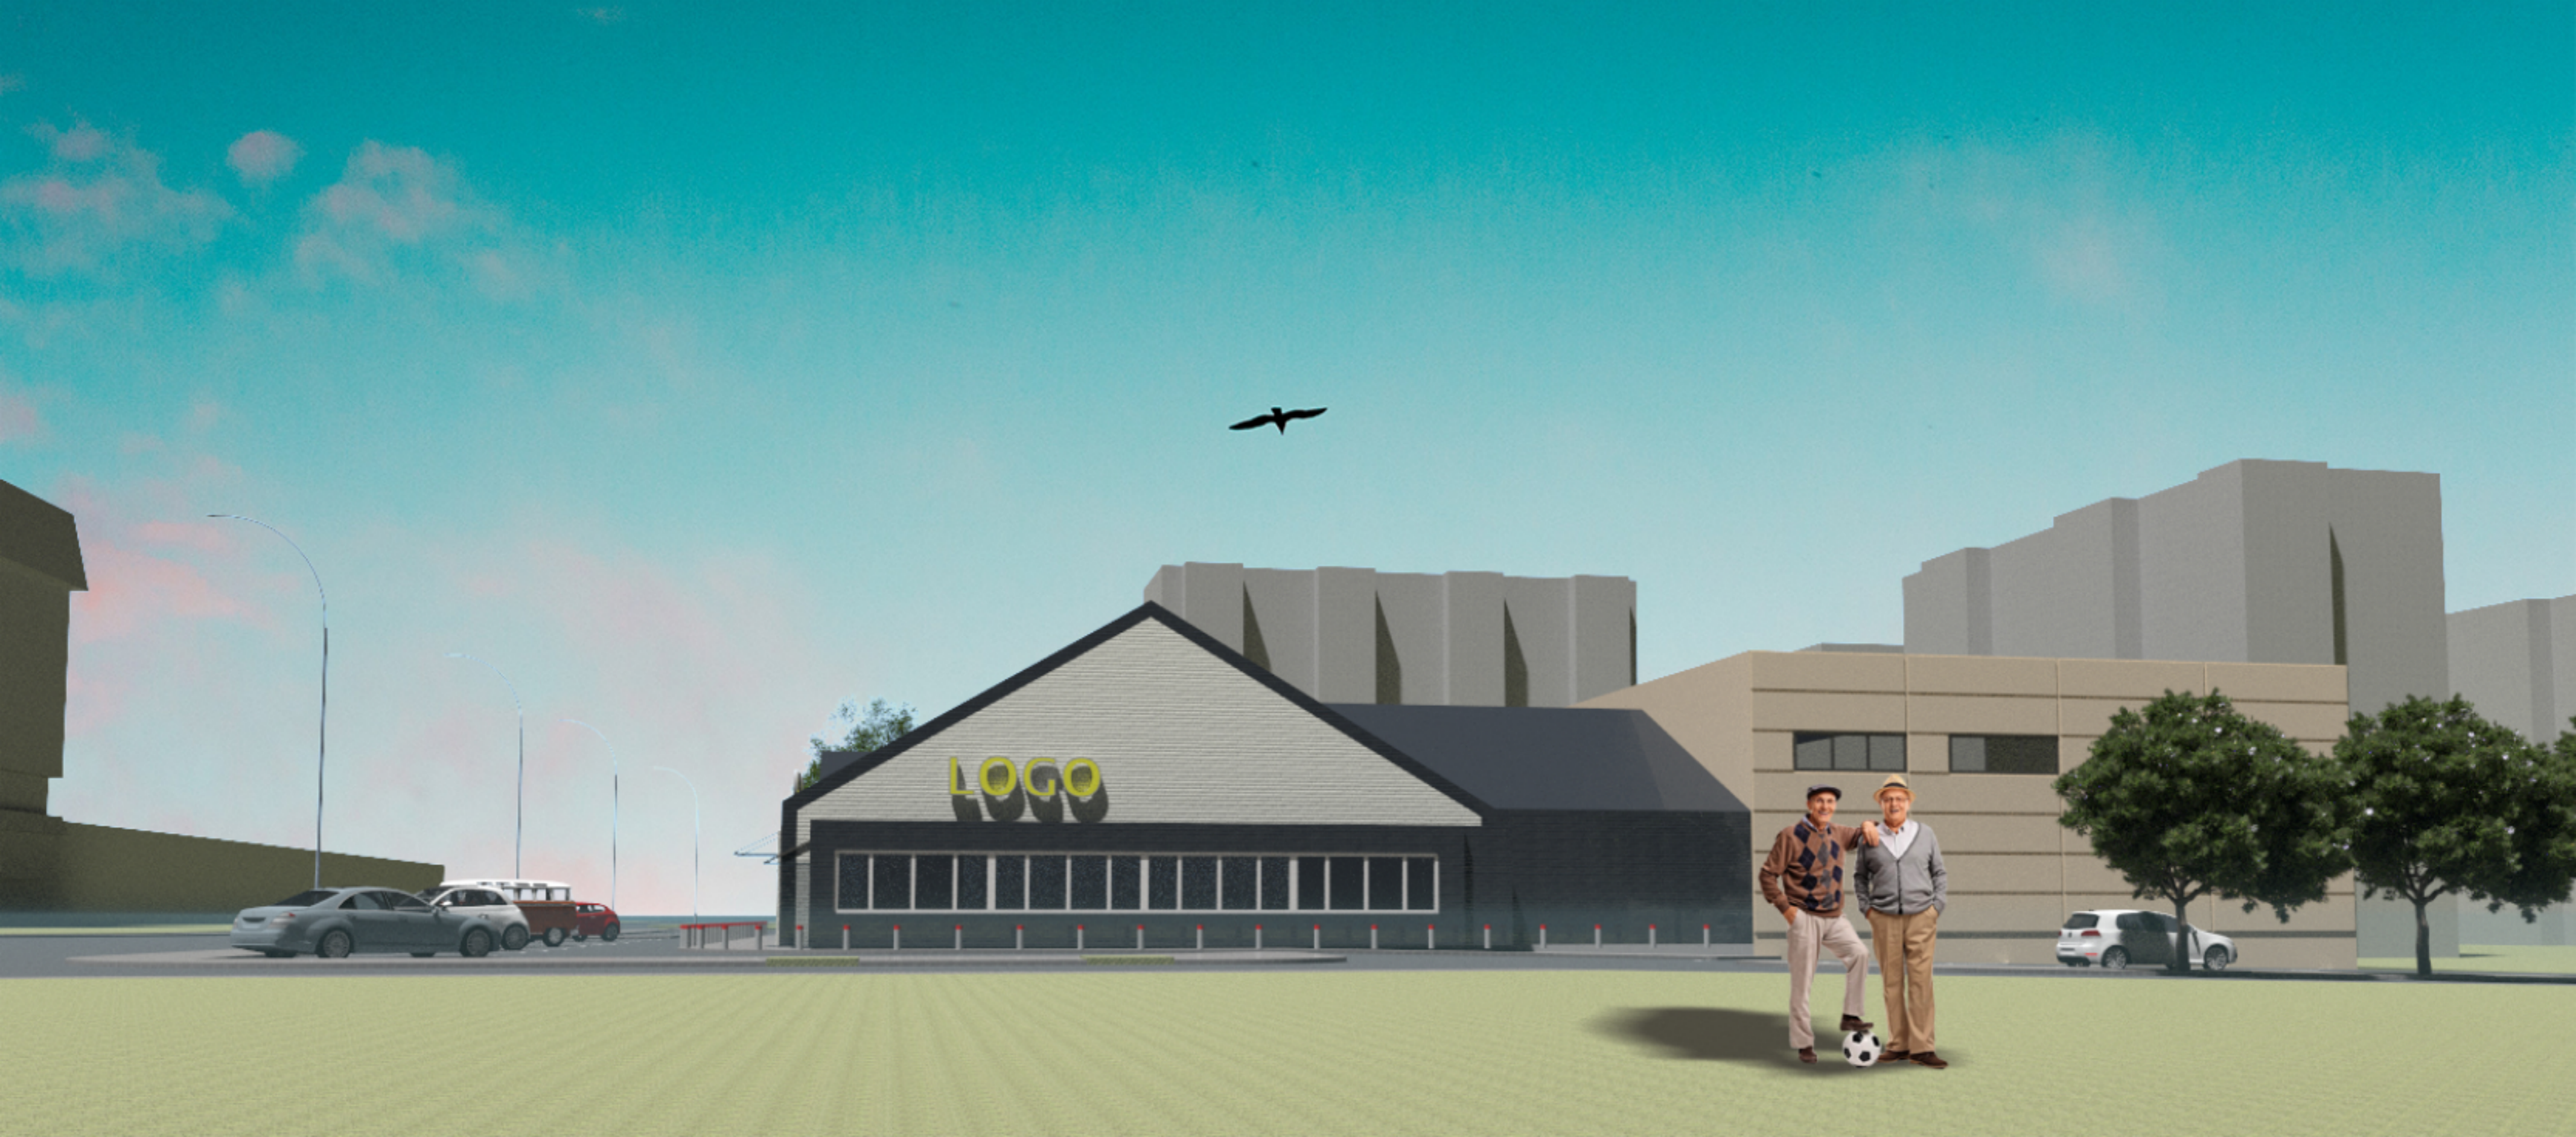









TAROMATAS

030



