


PAGRINDINIAI TECHNINIAI RODIKLIAI:
(STR 1.04.04:2017 "Statinio projektavimas, projekto ekspertizė" 5 priedas)

Pavadinimas	Mato vnt.	Kiekis
Sklypo plotas	m ²	17000
Sklypo užstatymo intensyvumas	%	3,5
Sklypo užstatymo tankumas	%	3,5

PASTABOS:

1. Statant statinius žemės paviršiaus altitudės nekeičiamos, todėl nerengiamas vertikalus planiravimo planas;
2. Projektuojami statiniai į inžinerinių tinklų apsaugos zonas nepatenka;
3. Matmenys brėžinyje pateikti metrais;
4. Brėžinys neskirtas matuoti;

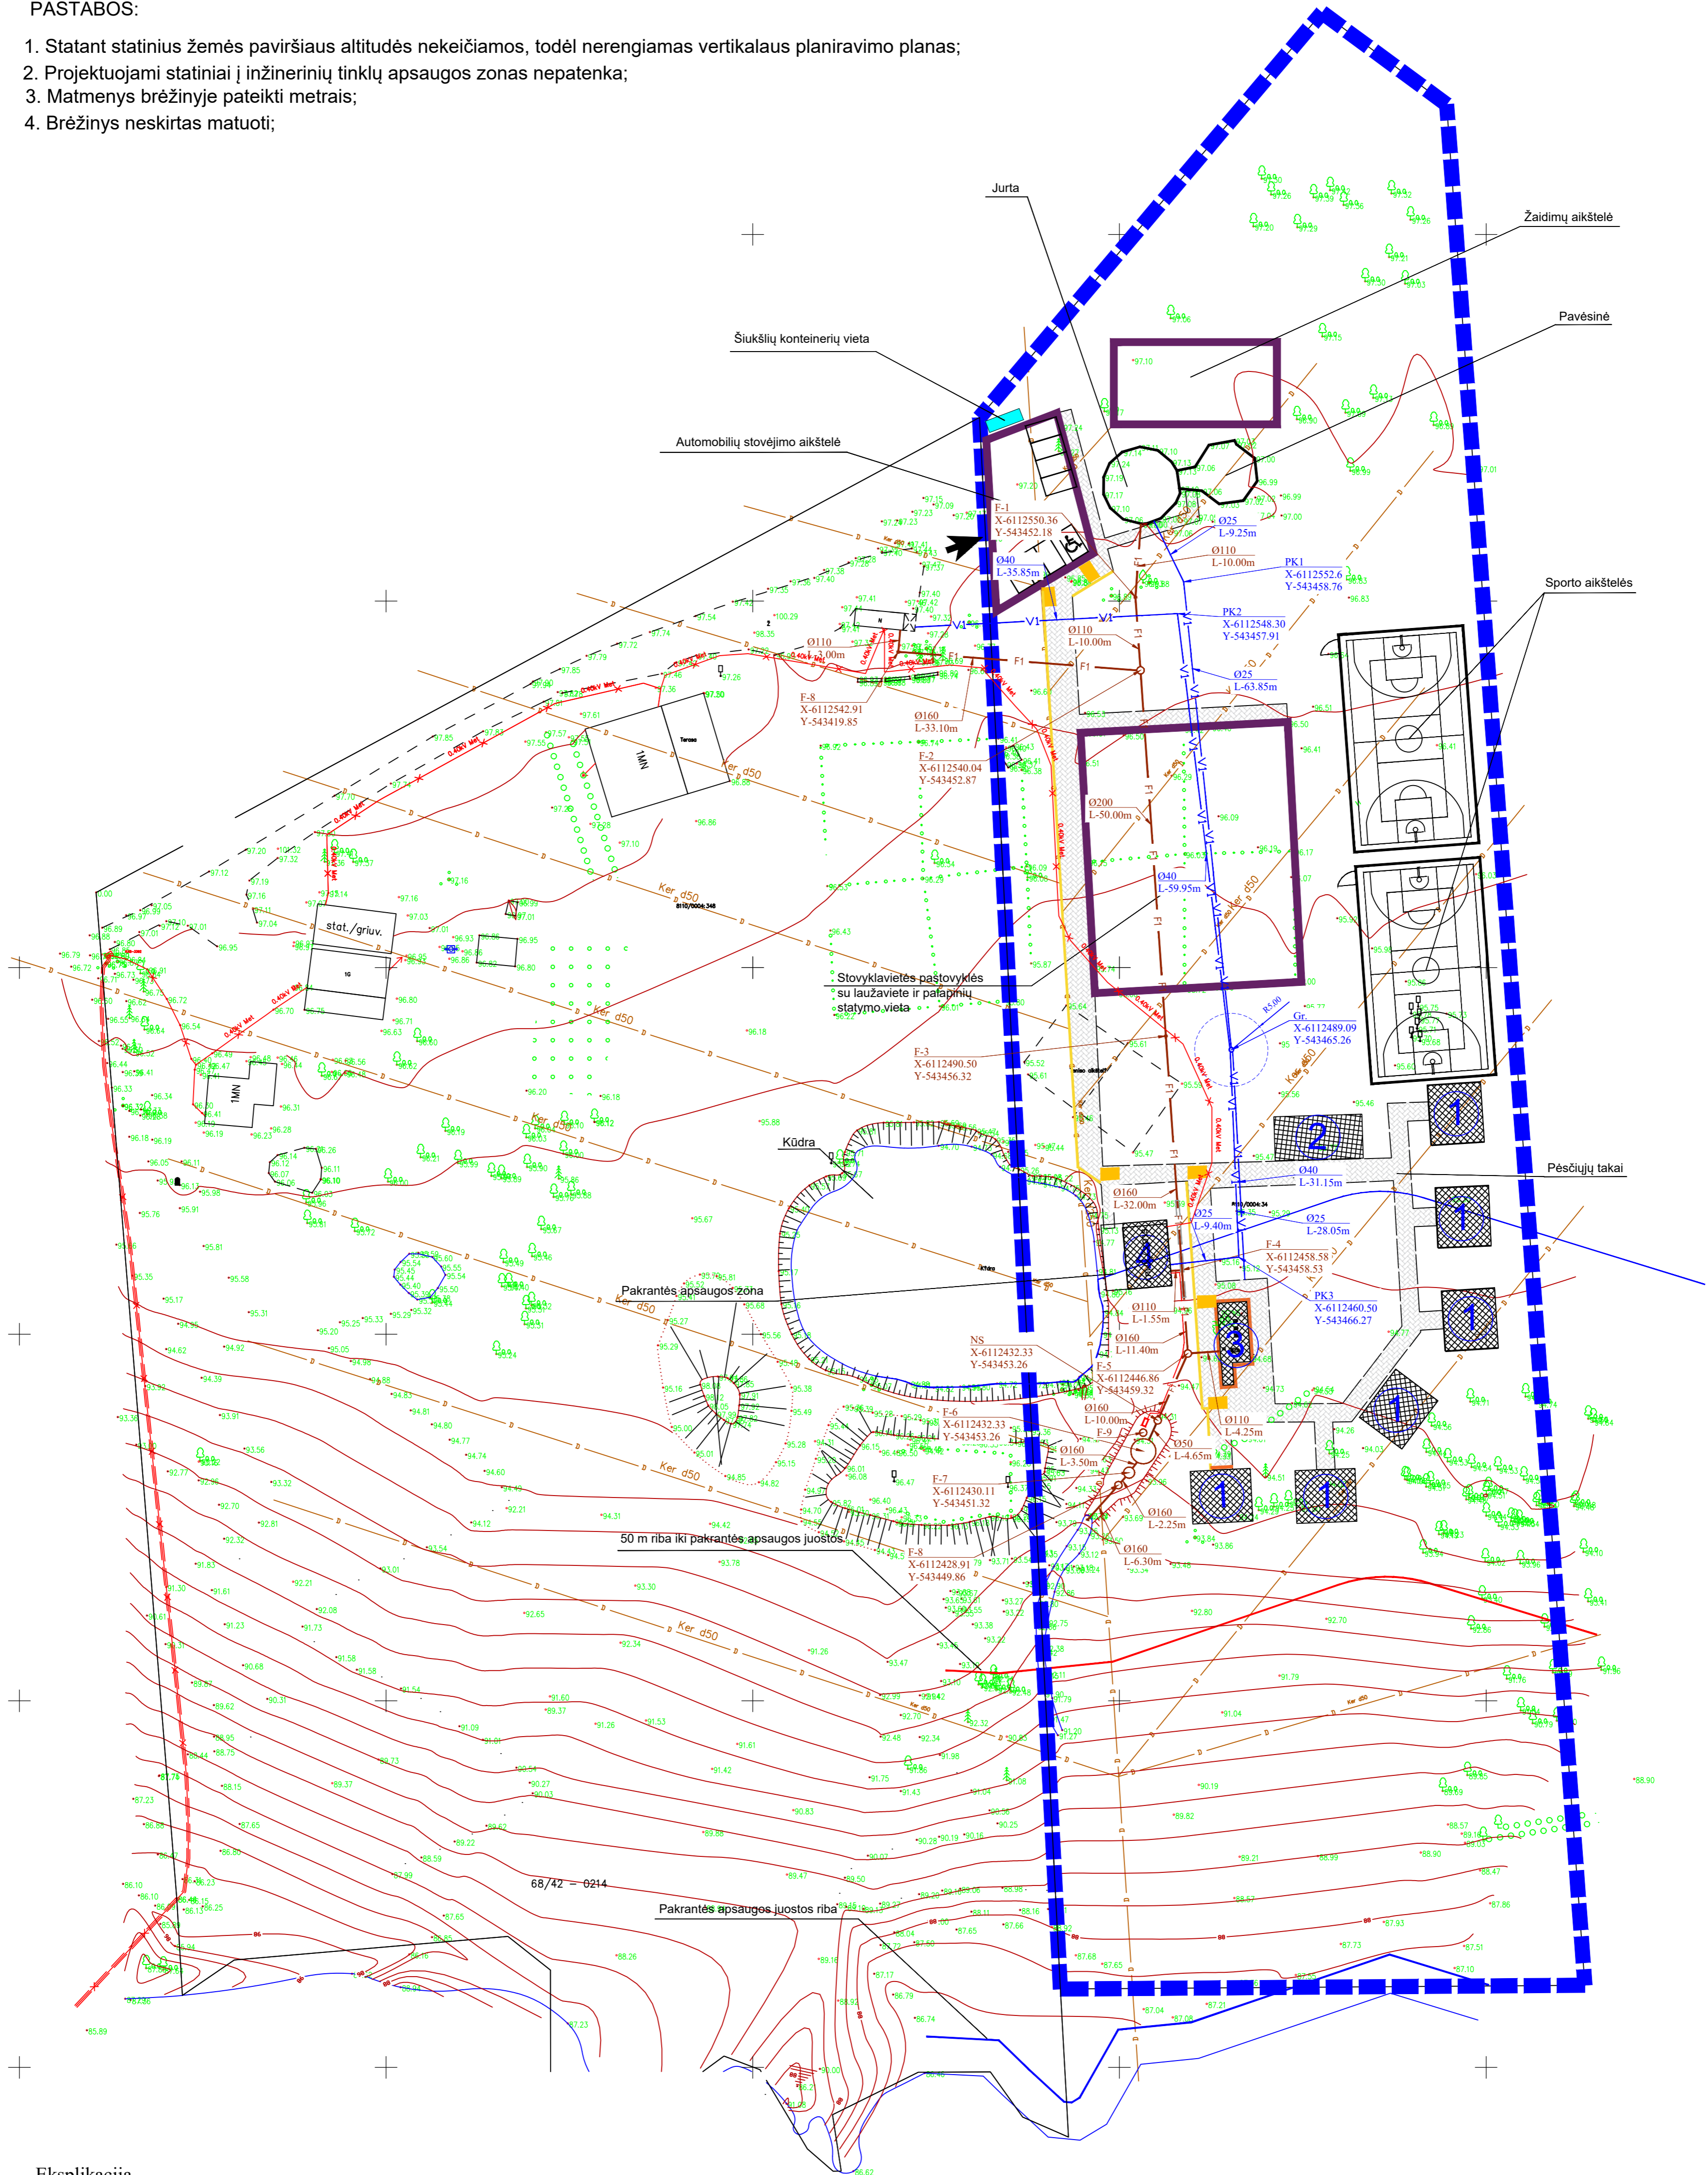

Eksplikacija

①	Projektuojami vasarnamiai
②	Planuojama medinė pavėsinė 6x12 m
③	Projektuojamas tualetų, dušų ir prausyklų pastatas
④	Projektuojamas vasarnamis
F-1	Projektuojamas pravalos-postikio šulinys PP Ø315
F-2	Projektuojamas pravalos-postikio-pasijungimo šulinys g/b Ø1000
F-3	Projektuojamas pravalos-postikio šulinys PP Ø315
F-4	Projektuojamas pravalos-postikio šulinys PP Ø315
F-5	Projektuojamas pravalos-postikio-pasijungimo šulinys g/b Ø1000
F-6	Projektuojamas nuotekų valymo įrenginys AT-75
F-7	Projektuojamas debito apskaitos mazgas, g/b Ø1500
F-8	Projektuojamas mėginių ėmimo šulinys, g/b Ø700
F-9	Projektuojama orapūčių talpa
NS	Projektuojama buitinių nuotekų siurblinė
PK	Projektuojamas postikio kampas

Sutartiniai ženklai

	Esamas elektros kabelis, 0,4 kV
	VI Projektuojamas lauko vandentiekio tinklas
	F-1 Projektuojamas lauko buitinių nuotekų tinklas
	F-2 Projektuojamas slėginis lauko buitinių nuotekų tinklas
	F-3 Projektuojamas el. kabelis gręžiniui ir NVI
	Apsauginis deklas vamzdžiui
	Projektuojamas pylimas
	Projektuojamas valdymo pultas
	Sklypo riba

Laida	Data	Keitimų pavadinimas (priežastis)	Objekto pavadinimas:	LAIDA
			Nuolatinio Lietuvos gyventojų individualios veiklos vykdymo pažyma nr. 057535	0
Atest. Nr.	Pareigos	V. Pavardė	Parašas	Data
26346	PV	V. Kaladinskienė		2020-03
23961	PDV	V. Kaladinskienė		2020-03
Kalba	Statytojas:	Vičejoji įstaiga "Skautų slėnis"		
LT			VP-20-03/03-TP-14-LVN.01	M1:500 1 1