



Statytojas Užsakovas	<b>UAB „DOMUS STAR“</b>
Statinio projekto pavadinimas	<b>PREKYBOS PASKIRTIES PASTATO, LIEPKALNIO G.102A, VILNIUS, STATYBOS PROJEKTAS</b>
Statinio kategorija	<b>YPATINGAS STATINYS</b>
Statinio grupė	<b>NEGYVENAMIEJI PASTATAI</b>
Naudojimo paskirtis	<b>PREKYBOS PASKIRTIES PASTATAI</b>
Statybos rūšis	<b>NAUJA STATYBA</b>
Statinio projekto etapas	<b>PROJEKTINIAI PASIŪLYMAI</b>
Statinio projekto numeris	<b>AT-20A-1583-PP</b>
Bylos (segtuvo) žymuo	<b>PP</b>
Bylos (segtuvo) laidos žymuo	<b>0</b>

Vilnius, 2020 m.


UAB „ATAMIS“	DIREKTORIUS	<b>MINDAUGAS UNDAKAVIČUS</b>	
	PROJEKTO VADOVĖ	<b>SIGITA KĖBLIENĖ</b> Atestato Nr. A1609	
	PROJEKTO DALIES VADOVAS	<b>GRAŽVYDAS SABALIAUSKAS</b> Atestato Nr. A1939	



## AIŠKINAMASIS RAŠTAS

### TURINYS


1.	BENDRIEJI DUOMENYS.....	2
1.1.	Situacijos schema .....	2
1.2.	Sklypas ir aplinkinis užstatymas.....	3
1.3.	Gamtos ir kultūros vertybių išsaugojimas.....	3
1.4.	Teritorijų planavimo dokumentai .....	4
2.	PROJEKTINIAI SPRENDINIAI.....	5
2.1.	Sklypo sutvarkymo (sklypo plano) dalies sprendimai .....	5
2.2.	Bendrieji sklypo rodikliai .....	5
2.3.	Statinio architektūra.....	5
2.4.	Bendrieji statinio rodikliai .....	5

0	2019-04	Projektinių pasiūlymų pritarimui			
Laida	Išleidimo data	Laidos statusas. Keitimo priežastis (jei taikoma)			
KVAL. PATV. DOK. NR.	 Žirmūnų g.139-321, Vilnius Tel.: (8-5) 272 83 34		STATINIO PROJEKTO PAVADINIMAS Prekybos paskirties pastato, Liepkalnio g.102A, Vilnius, statybos projektas		
A1609	PV	Sigita Kėblienė	STATINIO NR. IR PAVADINIMAS, DOKUMENTO PAVADINIMAS	LAIDA	
A1939	PDV	Gražvydas Sabaliauskas	Projektiniai pasiūlymai <b>Aiškinamasis raštas</b>	0	
	ARCH	Valdas Šablevičius			
	ARCH	Linas Kazakevičius			
KALBOS TRUMP. LT	STATYTOJAS ir/ arba UŽSAKOVAS UAB „Domus Star“		DOKUMENTO ŽYMUO AT-20A-1583-XX-PP-SP/SA.AR	LAPAS	LAPŲ
				1	7

## 1. BENDRIEJI DUOMENYS

1. PROJEKTO PAVADINIMAS – „Prekybos paskirties pastato, Liepkalnio g.102A, Vilnius, statybos projektas“
2. STATYTOJAS - UAB „Domus Star“;
3. UŽSAKOVAS - UAB „Domus Star“;
4. STATINIŲ GRUPĖS – Negyvenamieji pastatai;
5. STATYBOS RŪŠIS – Nauja statyba;
6. STATINIO KATEGORIJA – Ypatingas statinys;
7. STATYBOS VIETA – Liepkalnio g. 102A, Vilnius;
8. PROJEKTO PARENGIMO LAIKAS – 2020 m.;
9. PROJEKTO ETAPAS – Projektiniai pasiūlymai;
10. STATINIO PROJEKTO ETAPAS IR SUDĖTIS: pagal STR 1.04.04:2017 „Statinio projektavimas, projekto ekspertizė“;


### 1.1. Situacijos schema

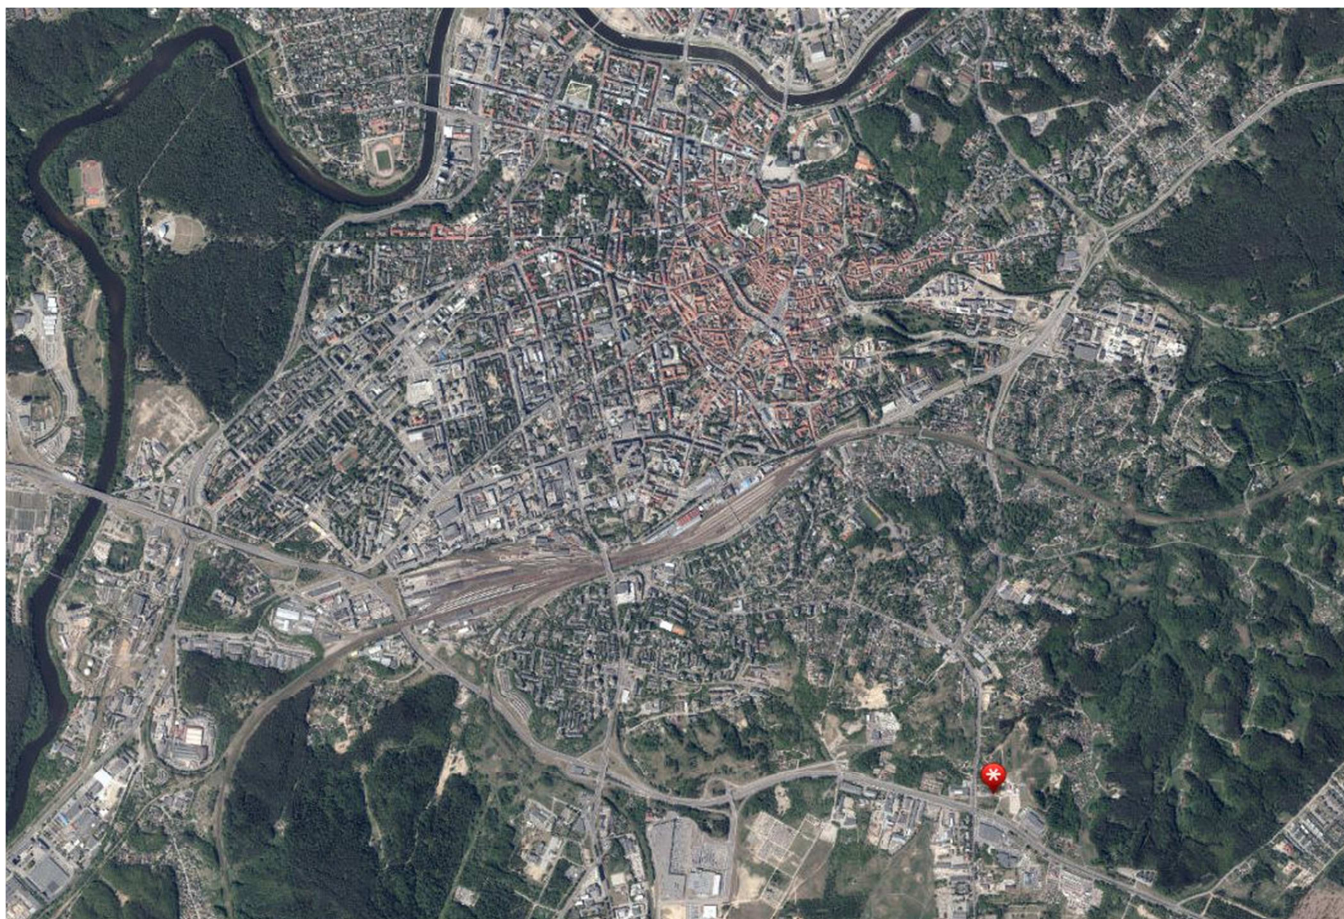

*Objekto padėtis Vilniaus miesto kontekste*

AT-20A-1583-XX-PP-SP/SA.AR	Lapas	Lapų	Laida
	2	2	0



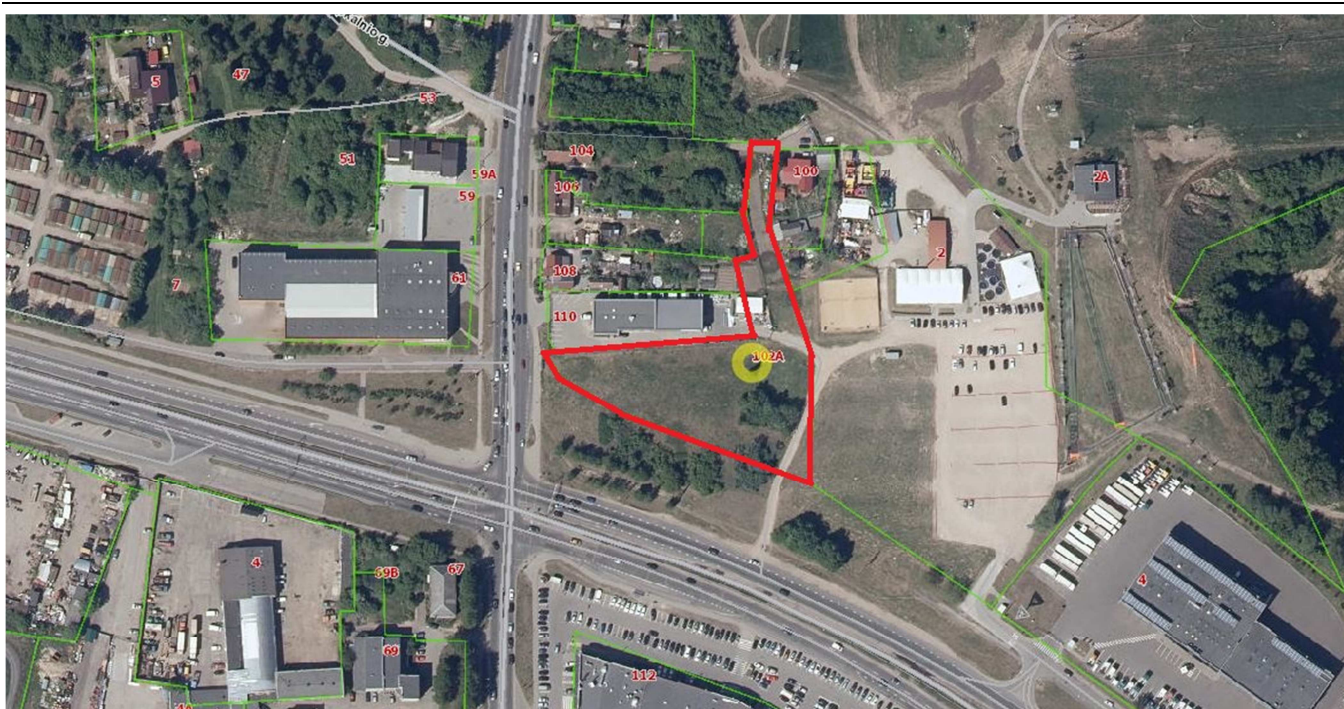

*Objekto padėtis*

## 1.2. Sklypas ir aplinkinis užstatymas

Sklypas yra pietinėje Vilnius miesto dalyje, prie Liepkalnio gatvės ir Minsko plento sankryžos. Sklypo adresas Liepkalnio g. 102A. Pagrindinis įvažiavimas į teritoriją iš Minsko plento.

Sklypo plotas - **0.65 ha**. Sklypo naudojimo būdas - komercinės paskirties objektų teritorijos. Sklypo unikalus Nr.: **4400-1452-3621**.

Sklype auga pavieniai medeliai, krūmynai. Dalinai į sklypą patenka kiti kiemo statiniai. Sklypas į valstybiniu požiūriu saugomas teritorijas nepatenka. Aplinkinis užstatymas - prekybos paskirties pastatai, keletas gyvenamųjų vienbučių pastatų, sklypo šiaurės rytų pusėje - Laimio kalnas (Liepkalnis).

## 1.3. Gamtos ir kultūros vertybių išsaugojimas

Su gamtos ar kultūros paveldu susijusių objektų nagrinėjamam sklype nėra, todėl sprendiniais nėra nagrinėjamas.

AT-20A-1583-XX-PP-SP/SA.AR	Lapas	Lapų	Laida
	3	3	0





## 2. PROJEKTINIAI SPRENDINIAI

### 2.1. Sklypo sutvarkymo (sklypo plano) dalies sprendimai

Esamas sklypo reljefas išlyginamas, dalinai nukasamas. Pastatas planuojamas centrinėje sklypo dalyje, įgilinant pastato pirmą aukštą (0.00) ~1,50 m nuo esamos altitudės. Projektuojama ilgoji pastato kraštinė sulig Minsko plentu. Pagrindinis įėjimas į pastatą numatomas reprezentacinėje pusėje - prie pagrindinių gatvių sankryžos.

Patekimas į teritoriją galimas šiaurinėje sklypo dalyje per privažiavimą nuo Liepkalnio gatvės. Sklypo teritorijoje numatomas servitutas inžinerinėms komunikacijoms po pastato „bromu“.

Sklype planuojamos 94 automobilių stovėjimo vietos. Automobilių stovėjimo aikštelę planuojama įrengti pirmame aukšte (po pastatu), taip pat sklypo pietinėje bei vakarinėje pusėje. Numatoma atskira stovėjimo aikštelė pastato šiaurinėje dalyje, skirta parduotuvės darbuotojams, administracijai. Numatomas automobilių stovėjimo vietų skaičius žemės sklype tenkina STR 2.06.04:2011 „Gatvės. Bendrieji reikalavimai.“ VIII skyriaus, 30 lentelės reikalavimus (1 vieta 20m<sup>2</sup> prekybos salės ploto). T.y.  $1350 / 20 =$  bent 68 vietos. Bent 4% visų stovėjimo vietų pritaikomos žmonių su negalia reikmėms. Taip pat numatomos šeimos vietos, dviračių stovėjimo vietos.

### 2.2. Bendrieji sklypo rodikliai

#### Sklypo plano rodikliai:

	Mato vnt.	Kiekis	Pastabos
1. Sklypo plotas	m <sup>2</sup>	6500	
2. Užstatymo intensyvumas	%	40	Leistina 40%
3. Užstatymo tankumas	%	35	Leistina 35%
4. Apželdintas sklypo plotas	m <sup>2</sup> / %	1418 / 22	Norma >10%
5. Automobilių stovėjimo aikštelė	Vnt.	94	

### 2.3. Statinio architektūra

Planuojamas 2-ų aukštų prekybos paskirties pastatas. Pagrindinės prekybos salės plotas ~1300 m<sup>2</sup>.

Prekybos salė, administracinės ir sandėliavimo patalpos numatoma antrame aukšte. Pirmas aukštas skirtas automobilių stovėjimo aikštei bei pravažiavimui (bromui) po pastatu. Pirmame aukšte numatomas holas su travelatoriumi ir liftu pastato vakarinėje pusėje. Pagrindinis įėjimas į holą numatytas nuo Minsko pl. ir Liepkalnio gatvių sankryžos. Rampa kroviniui transportui numatyta rytinėje pusėje.

Planuojama energinio efektyvumo klasė A+. Pastato planai ir fasadai pateikti grafinėje dalyje.

### 2.4. Bendrieji statinio rodikliai

#### Pastato (objekto) bendrieji rodikliai:


	Mato vnt.	Kiekis
Bendrasis plotas:	m <sup>2</sup>	2600
Pastato tūris:	m <sup>3</sup>	~18 500
Aukštų skaičius:	vnt.	2
Pastato aukštis	m	10 m

*Pastabos:*


1. Projektavimo metu, vadovaujantis tyrimais, matavimais, rodikliai gali keistis;

AT-20A-1583-XX-PP-SP/SA.AR	Lapas	Lapų	Laida
	5	5	0



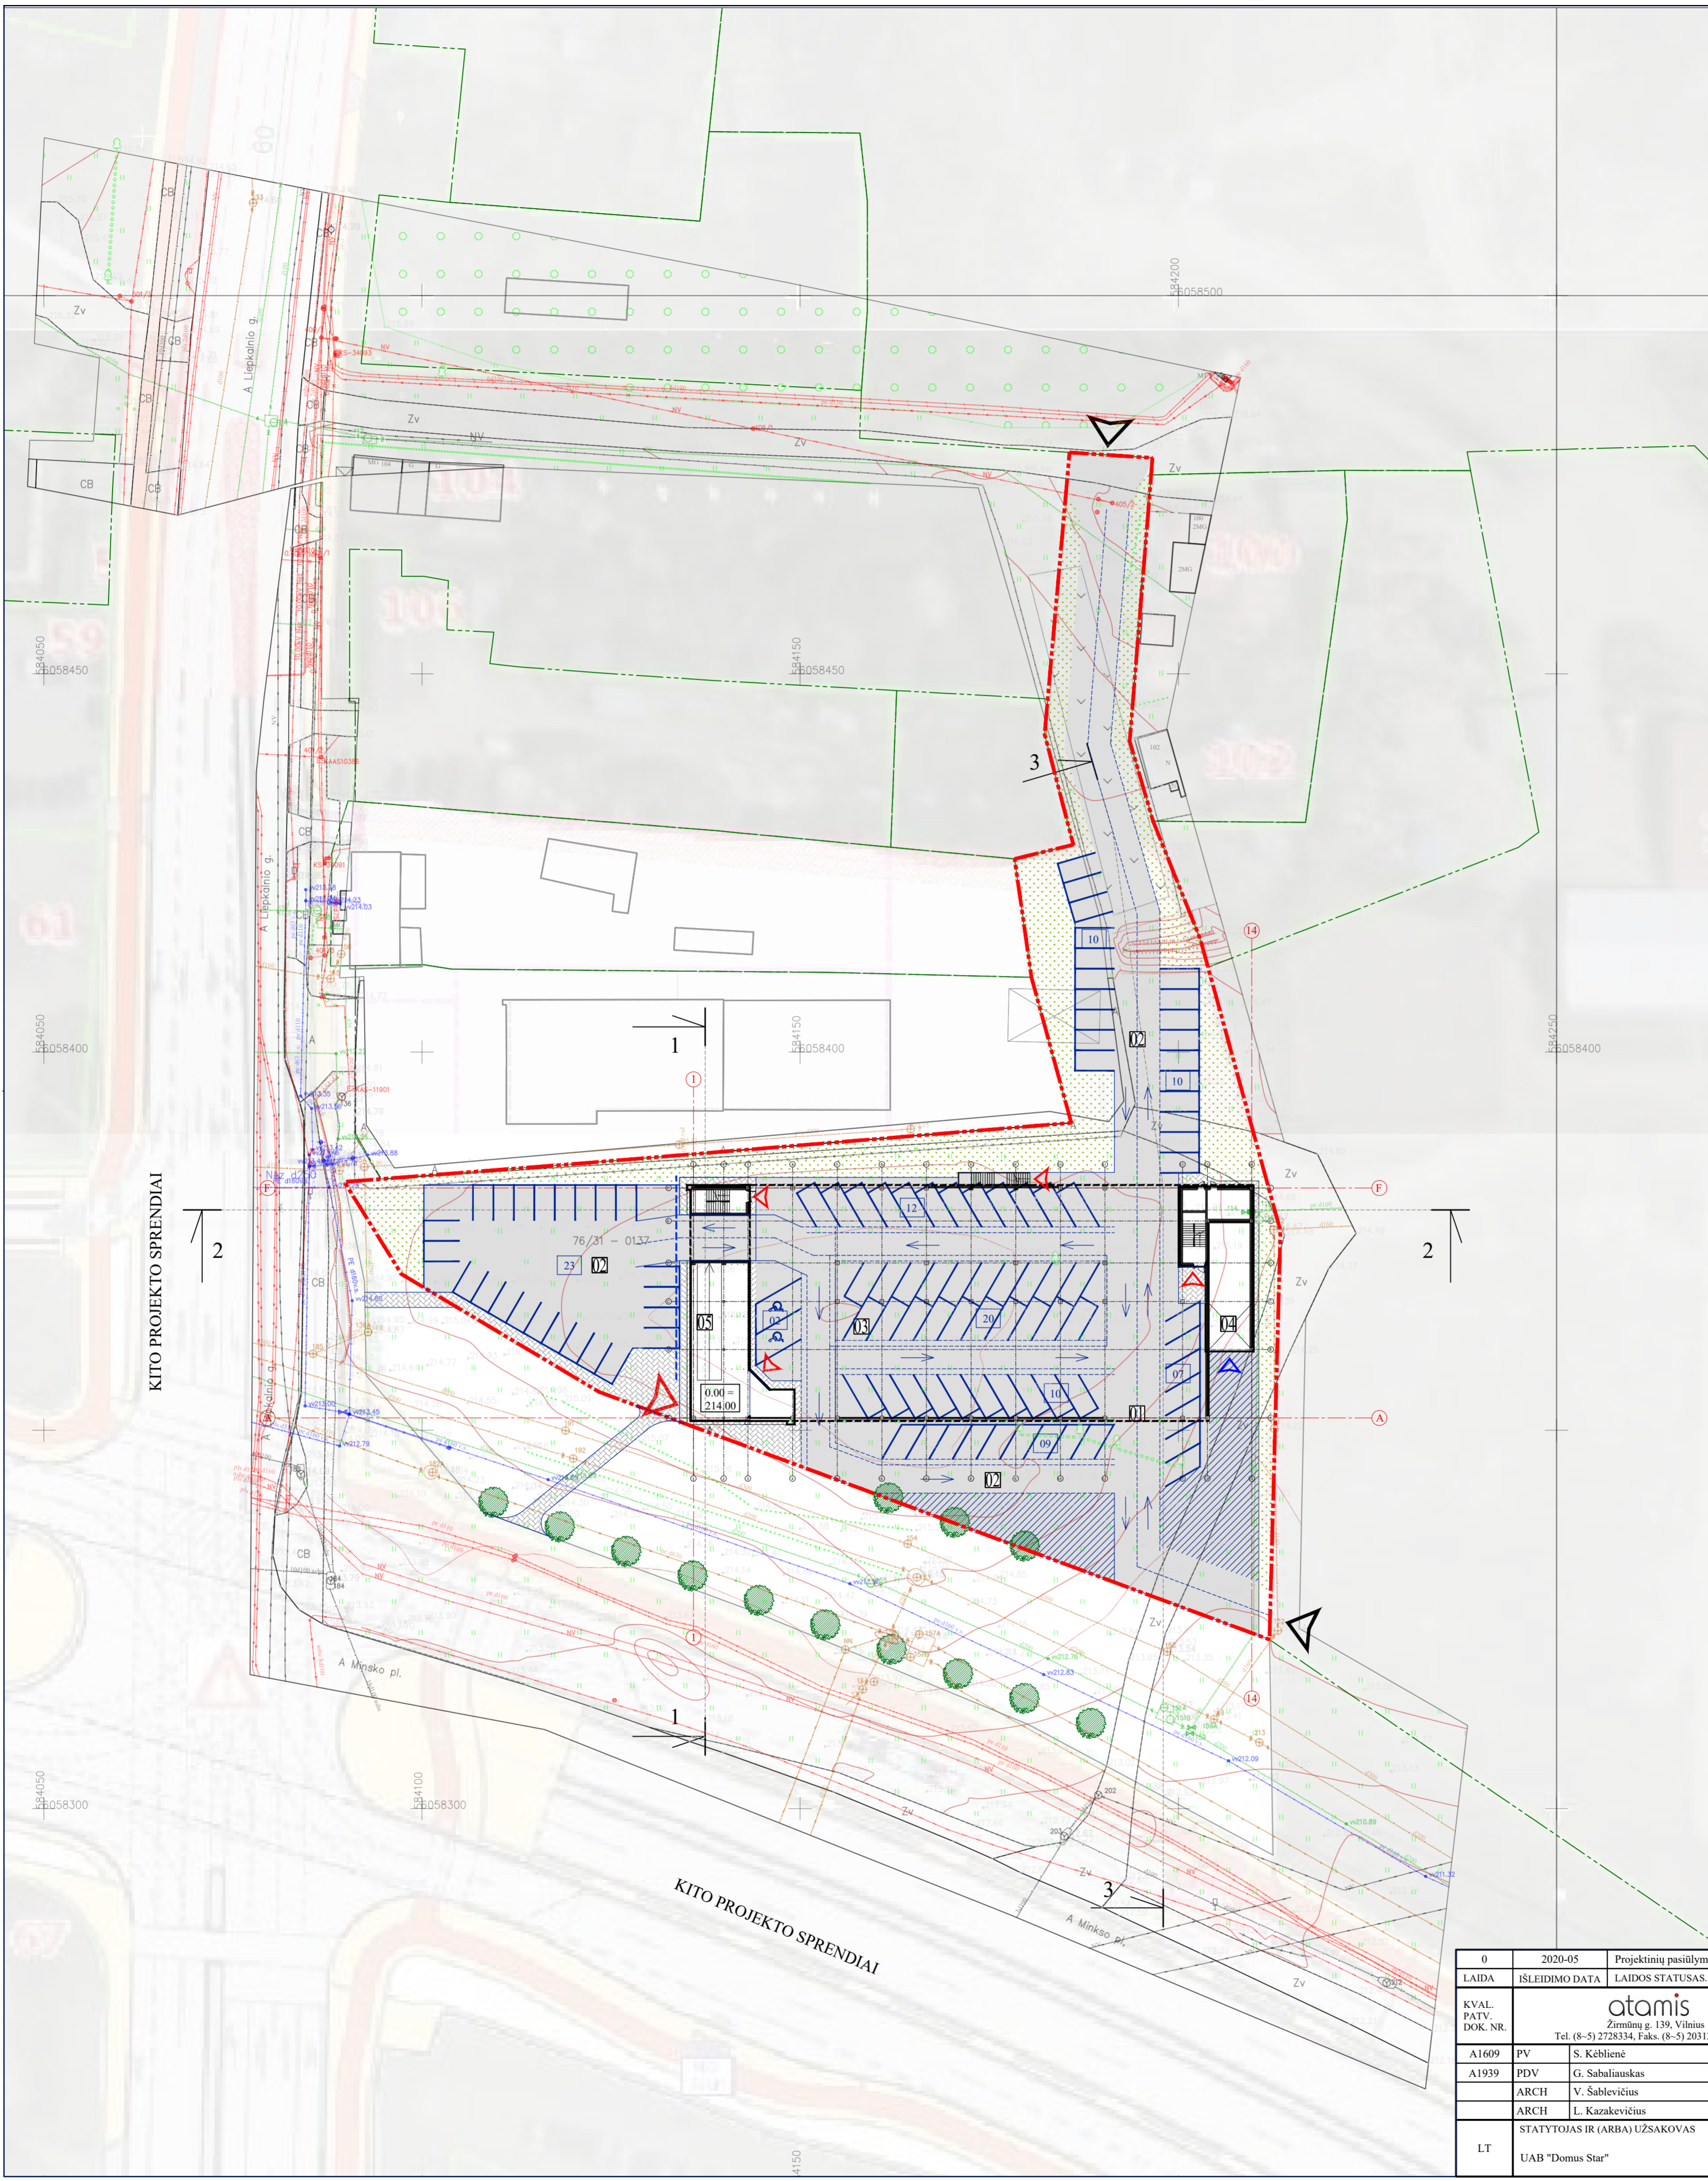

- SUTARTINIAI ŽYMĖJIMAI**
- Esamų sklypų ribos
  - Projektuojamo sklypo riba
  - Esami pastatai
  - Projektuojamas pastatas
  - Projektuojamas pastatas
  - ▲ Įvažiavimas į sklypą
  - ▲ Pagrindinio įėjimo vieta
  - ▲ Prekių iškrovimo vieta
  - ▲ Eismo organizavimo kryptis
  - ▲ Automobilijų stovėjimo vietos
  - Projektuojami medeliai
  - Veja
  - Betono trinkelių danga
  - Asfaltbetonio danga

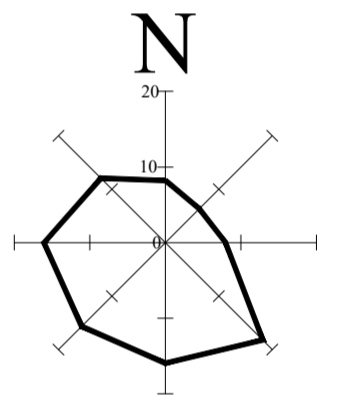


**SKLYPO SUTVARKYMO PLANAS - KONCEPCIJA**  
M1:500

EKSPLIKACIJA	
Nr.	Statiny
01	Numatoma pastato vieta (salės plotas apie 1300 m <sup>2</sup> )
02	Projektuojama automobilijų stovėjimo aikštelė (atvira, sklypo ribose)
03	Projektuojama automobilijų stovėjimo aikštelė po pastatu
04	Krovinio keltuvas (rampos) vieta
05	Travelatorius, vežimėlių laikymo vieta

BENDRIEJI SKLYPO RODIKLIAI		
Pavadinimas	Mato vnt.	Kiekis
1. Sklypo plotas	m <sup>2</sup>	6500
2. Pastato bendras plotas	m <sup>2</sup>	2600
3. Sklypo užstatymo intensyvumas	%	40
4. Sklypo užstatymo tankumas	%	35
5. Žaliųjų plotų	m <sup>2</sup> / %	1268 / 20
6. Automobilijų stovėjimo vietos sklypo ribose	Vnt.	94

0	2020-05	Projektinių pasiūlymų pritarimui
LAIDA	IŠLEIDIMO DATA	LAIDOS STATUSAS, KEITIMO PRIEŽASTIS (JEI TAIKOMA)
KVAL. PATV. DOK. NR.	<b>atomis</b> Žirmūnų g. 139, Vilnius Tel. (8-5) 2728334, Faks. (8-5) 2031280	
A1609	PV	S. Keblienė
A1939	PDV	G. Sabaliauskas
	ARCH	V. Sablevičius
	ARCH	L. Kazakevičius
LT	STATYTOJAS IR (ARBA) UŽSAKOVAS	
	UAB "Domus Star"	
STATINIO PROJEKTO PAVADINIMAS		Prekybos paskirties pastato, Liepkalnio g.102A, Vilnius, statybos projektas
STATINIO NUMERIS IR PAVADINIMAS, DOKUMENTO PAVADINIMAS		00-Sklypo plano dalis Sklypo (dangų) planas
DOKUMENTO ŽYMUO		M1:500
AT-20A-1583-00-PP-SP-B-01		LAIDA LAPAS LAPŲ
		0 1 1



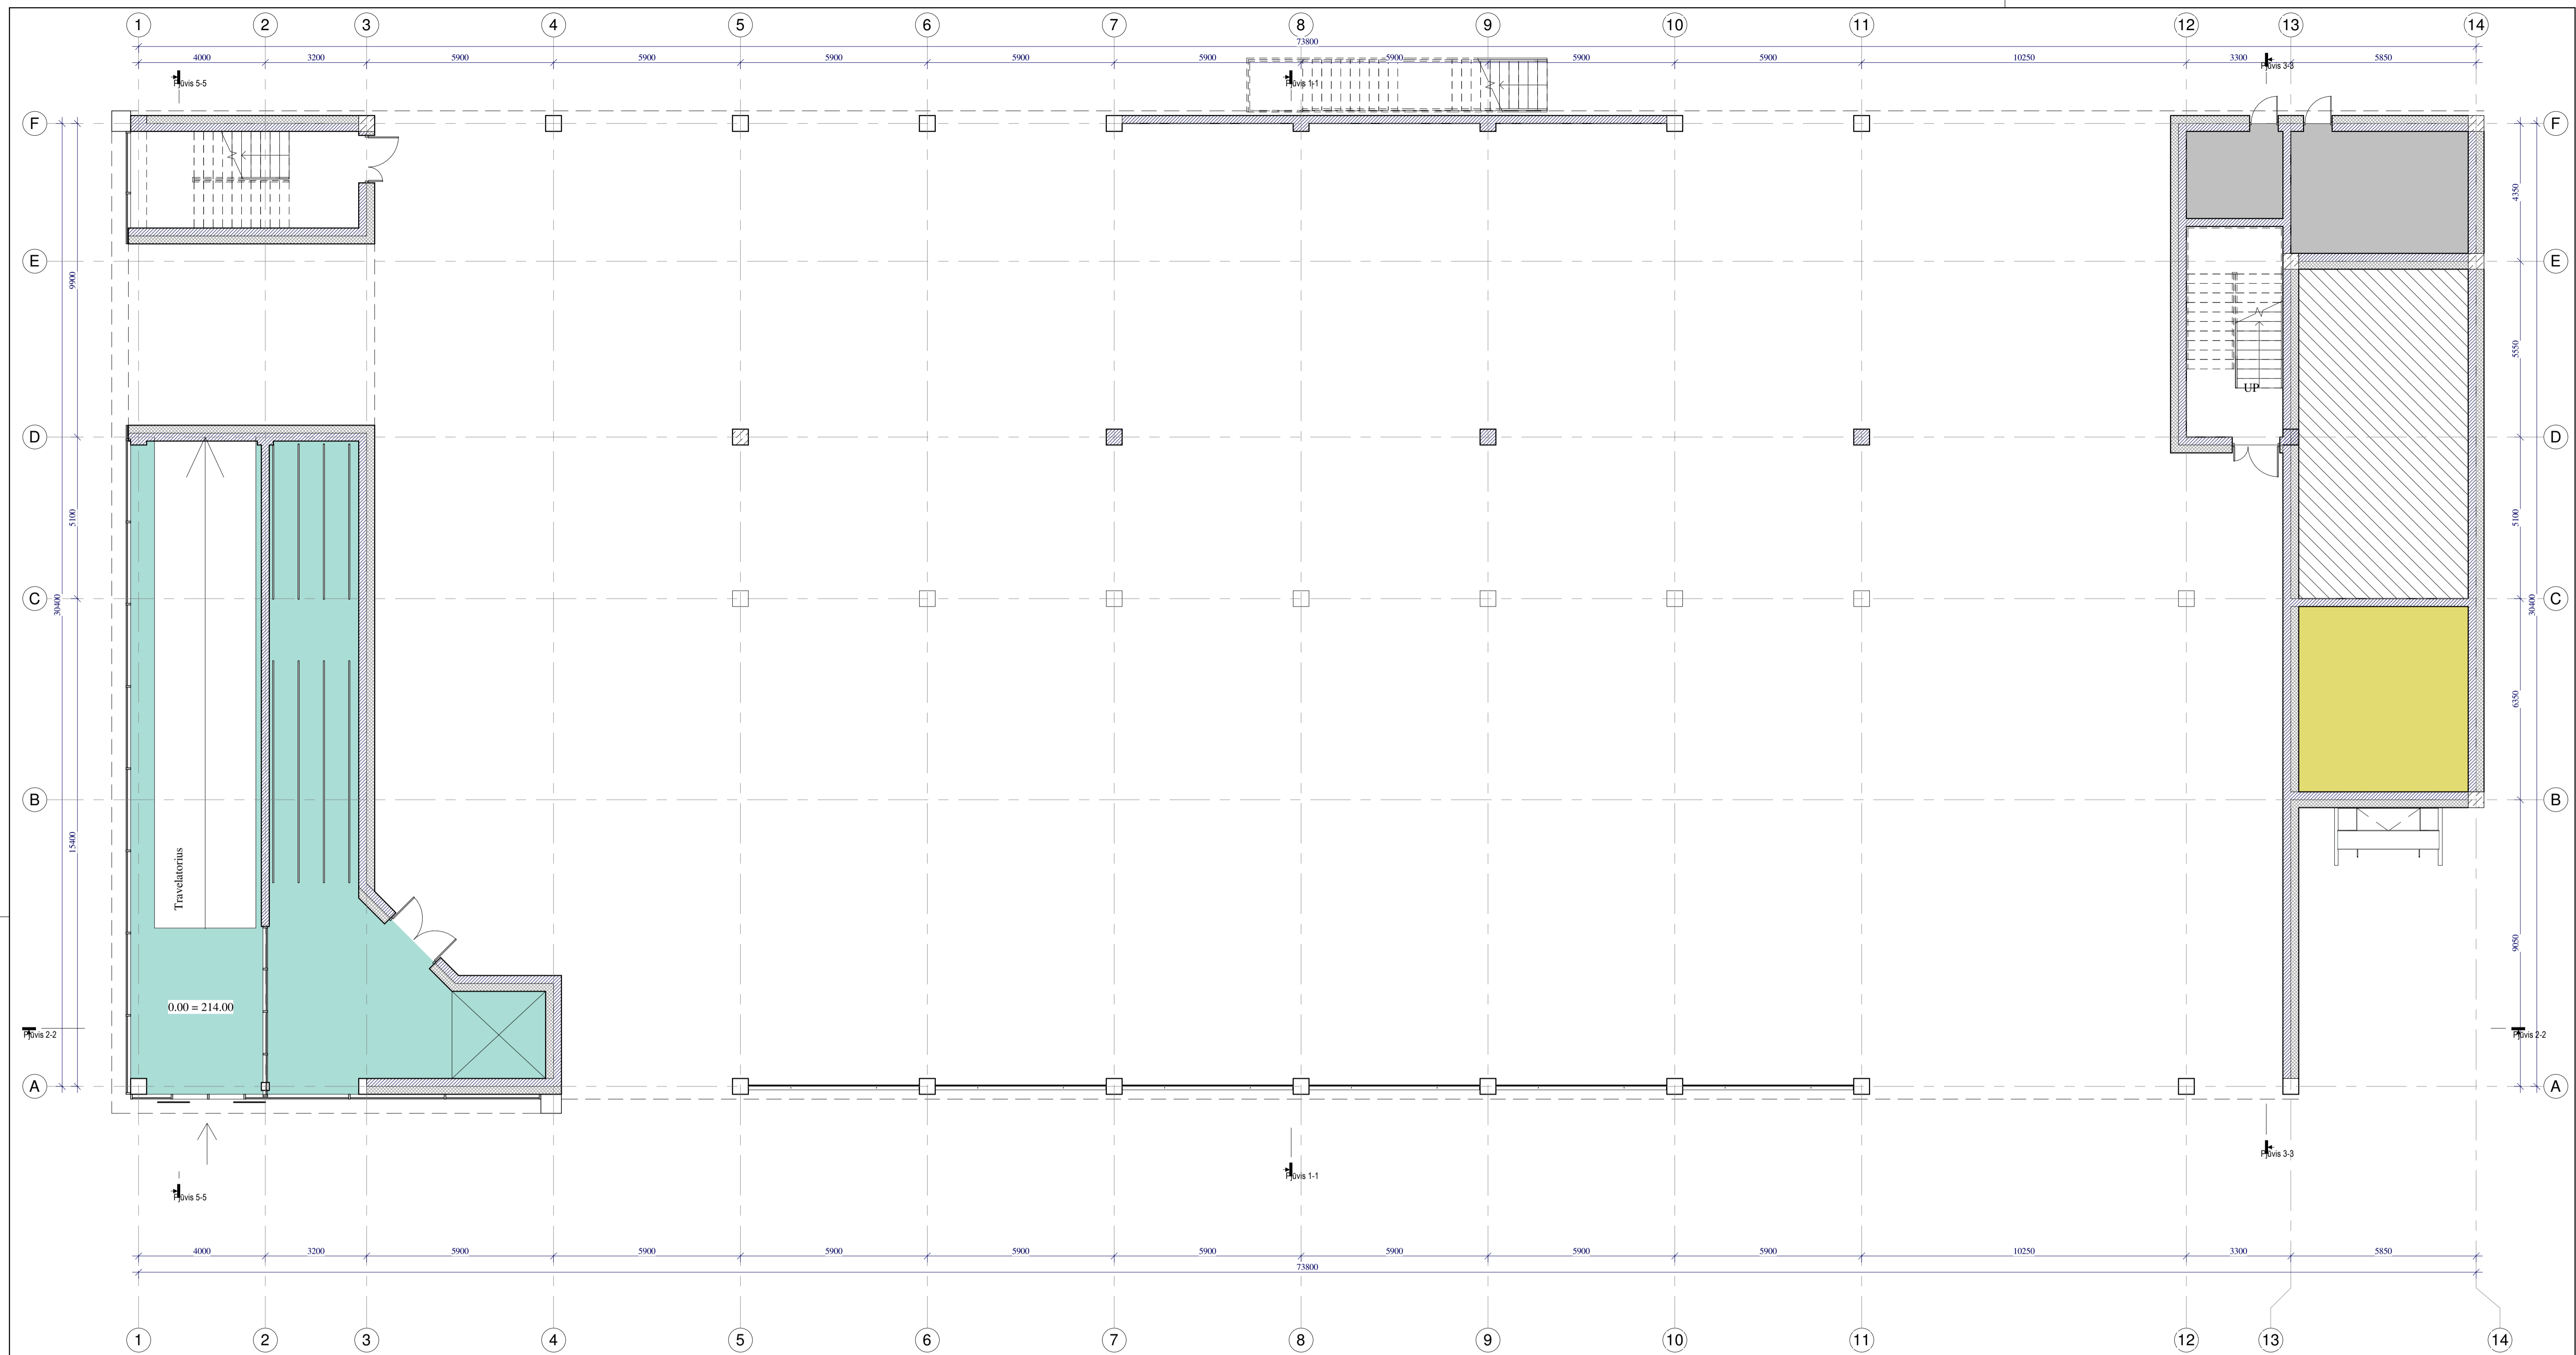


### Patalpų zonavimas

- Koridoriai/holai
- Sandėliavimo (techninės) patalpos
- Techninės pat.

### PIRMO AUKŠTO PLANAS M1:100

0	2020	Projektinių pasiūlymų pritarimui		APRAŠYMAS	
LAIDA	DATA			PROJEKTO PAVADINIMAS	
ATESTA TO NR.	Žirmūnų g. 139-321, Vilnius, Tel.: (8-5) 272 83 34		Prekybos paskirties pastato, Liepkalnio g.102A, Vilnius, statybos projektas		
A1609	PV	S. Kėbliene	BRĖŽINIO PAVADINIMAS		LAIIDA
A1939	PDV	G. Sabaliauskas	Pirmo aukšto planas		0
	ARCH	V. Šablevičius	1 : 100		
	ARCH	L. Kazakevičius	ŽYMUO		LAPAS LAPŲ
LT	UŽSAKOVAS IR ARBA STATYTOJAS		AT-20A-1583-01-PP-SA-B-01		1 1
		UAB "DOMUS STAR"			

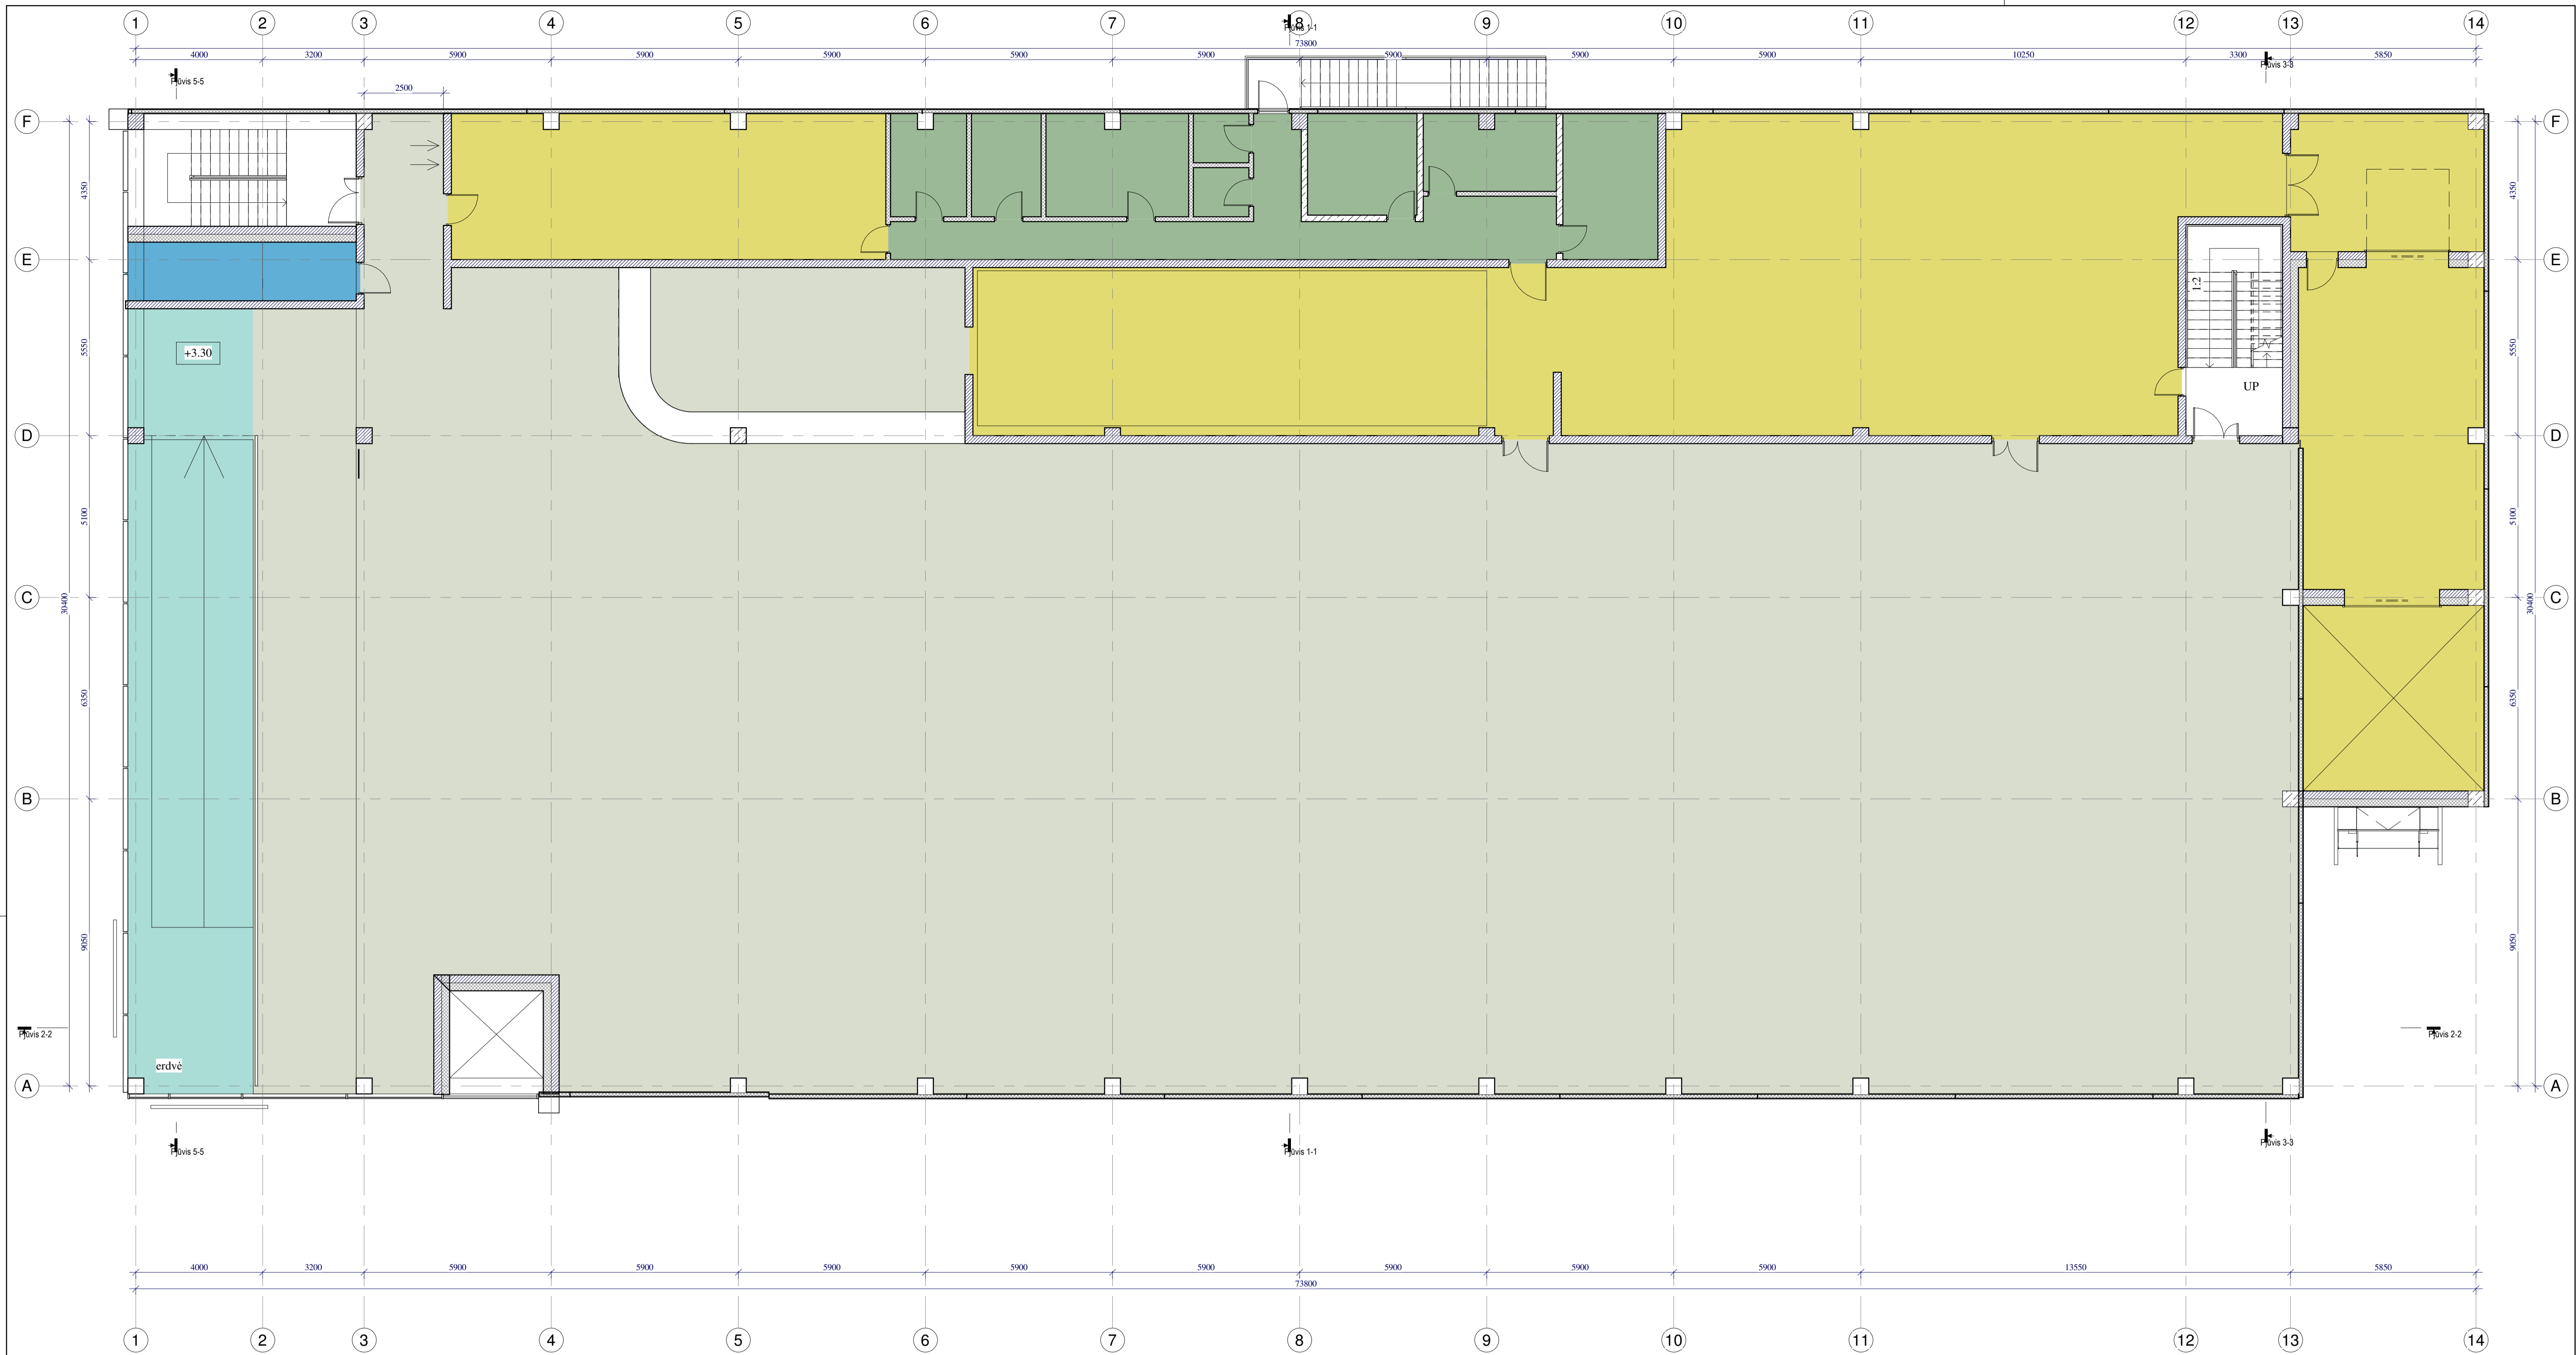


**Patalpų zonavimas**

- Administracija
- Koridoriai/holai
- Prekybos paskirties patalpos
- Sandėliavimo (techninės) patalpos
- WC

**ANTRO AUKŠTO PLANAS M1:100**


0	2020	Projektinių pasiūlymų pritarimui	APRASYMAS	
LAIKA	DATA		PROJEKTO PAVADINIMAS	
ATEISTA TO NR.	Žirmūnų g. 139-321, Vilnius, Tel.: (8-5) 272 83 34		Prekybos paskirties pastato, Liepkalnio g.102A, Vilnius, statybos projektas	
A1609	PV	S. Kėbliene	BREŽINIO PAVADINIMAS	LAIKA
A1939	PDV	G. Sabaliauskas	Antro aukšto planas	0
	ARCH	V. Šablevičius	1 : 100	
	ARCH	L. Kazakevičius		
LT	UŽSAKOVAS IR ARBA STATYTOJAS		ŽYMUO	LAPAS LAPŲ
	UAB "DOMUS STAR"		AT-20A-1583-01-PP-SA-B-02	1 1

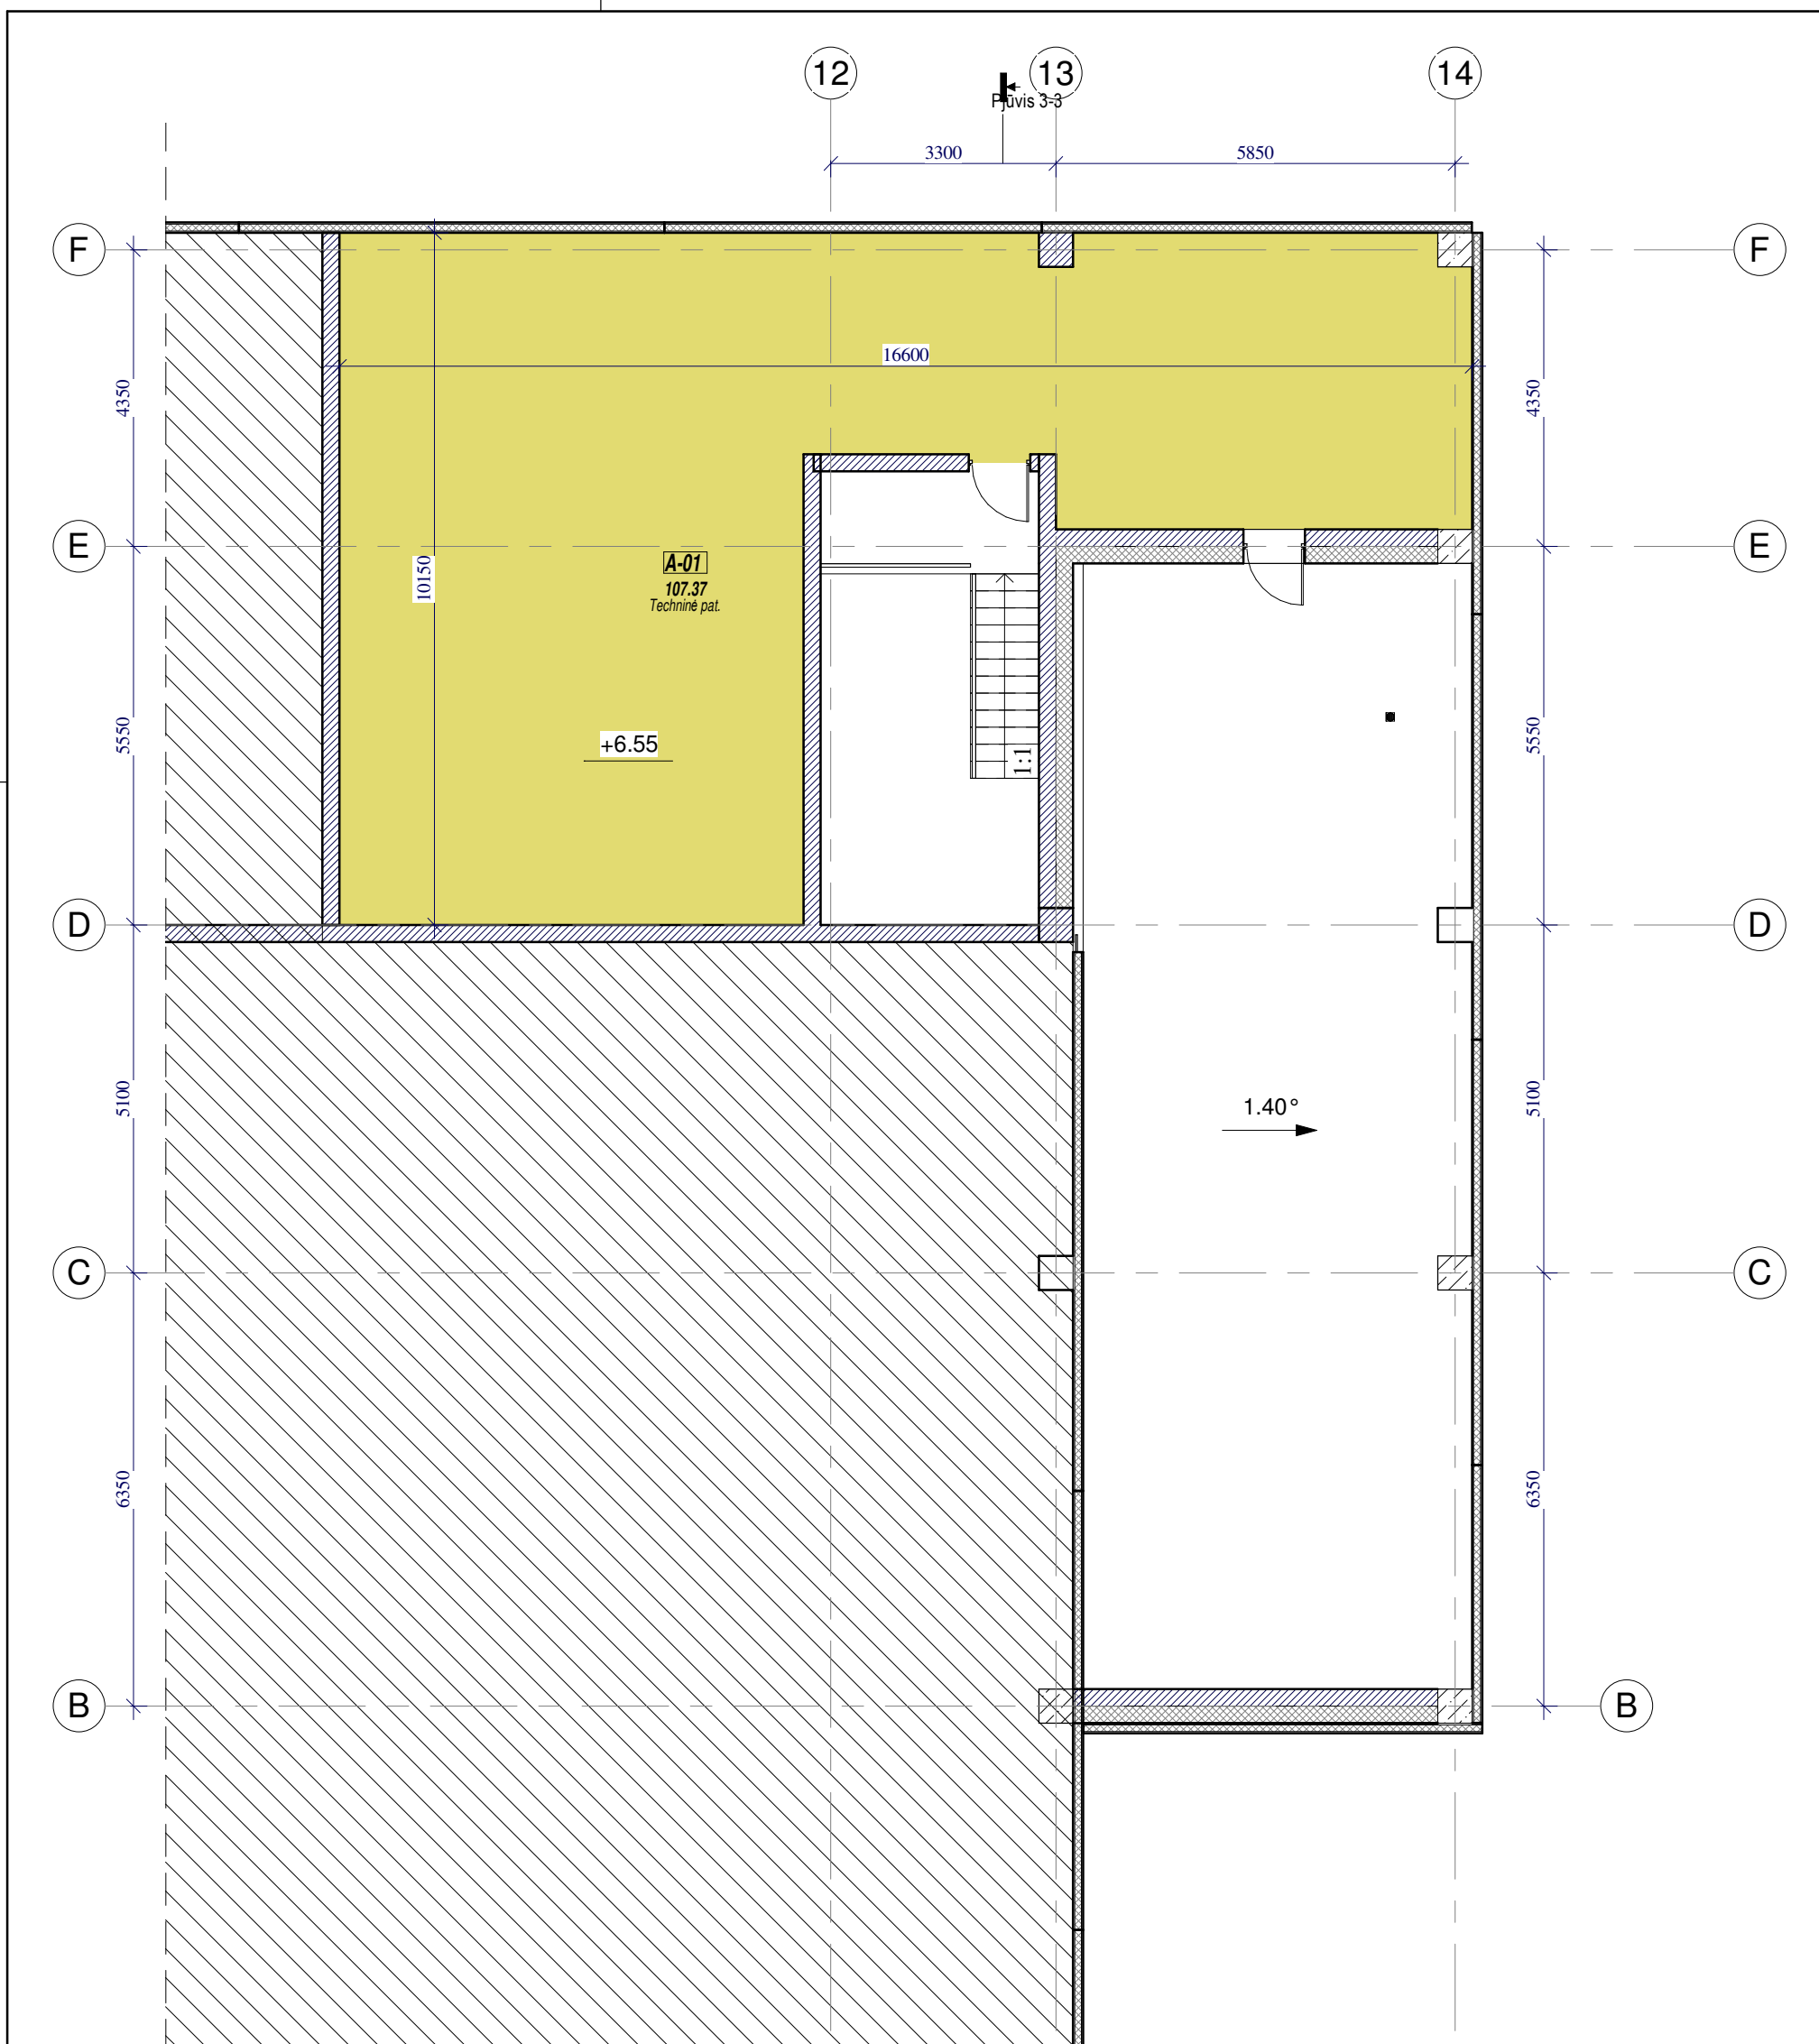


## Patalpų zonavimas

Sandėliavimo (techninės) patalpos


### ANTRESOLĖS AUKŠTO PLANAS M1:100

0	2020	Projektinių pasiūlymų pritarimui		
LAIDA	DATA	APRAŠYMAS		
ATESTATO NR.	 Žirmūnų g. 139-321, Vilnius, Tel.: (8-5) 272 83 34		PROJEKTO PAVADINIMAS Prekybos paskirties pastato, Liepkalnio g.102A, Vilnius, statybos projektas	
A1609	PV	S. Kėblienė	BRĖŽINIO PAVADINIMAS	LAIDA
A1939	PDV	G. Sabaliauskas		
	ARCH	V. Šablevičius		
	ARCH	L. Kazakevičius		
LT	UŽSAKOVAS IR ARBA STATYTOJAS		Antresolės planas 1 : 100	0
	UAB "DOMUS STAR"		ŽYMUO	LAPAS
			AT-20A-1583-01-PP-SA-B-03	LAPŲ
				1
				1




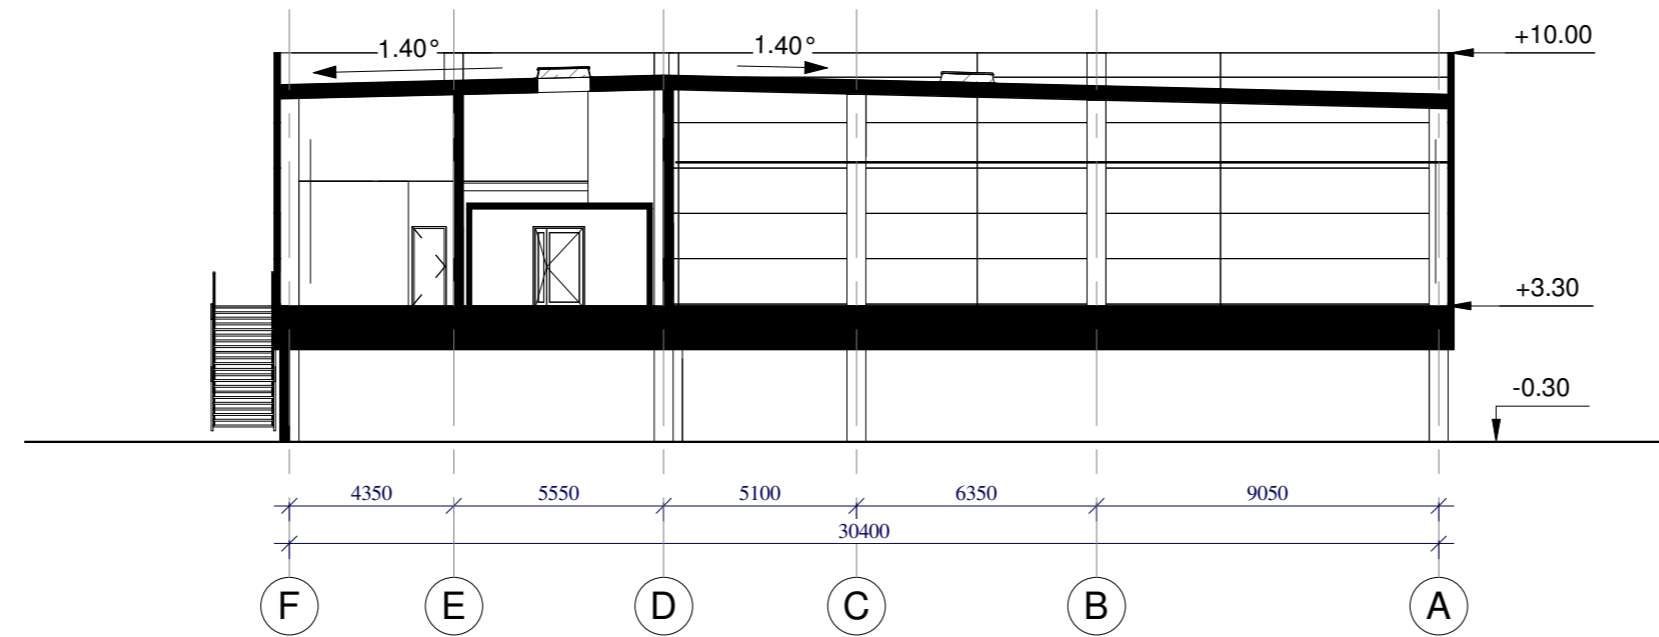

1 Pjūvis 1-1  
1 : 200




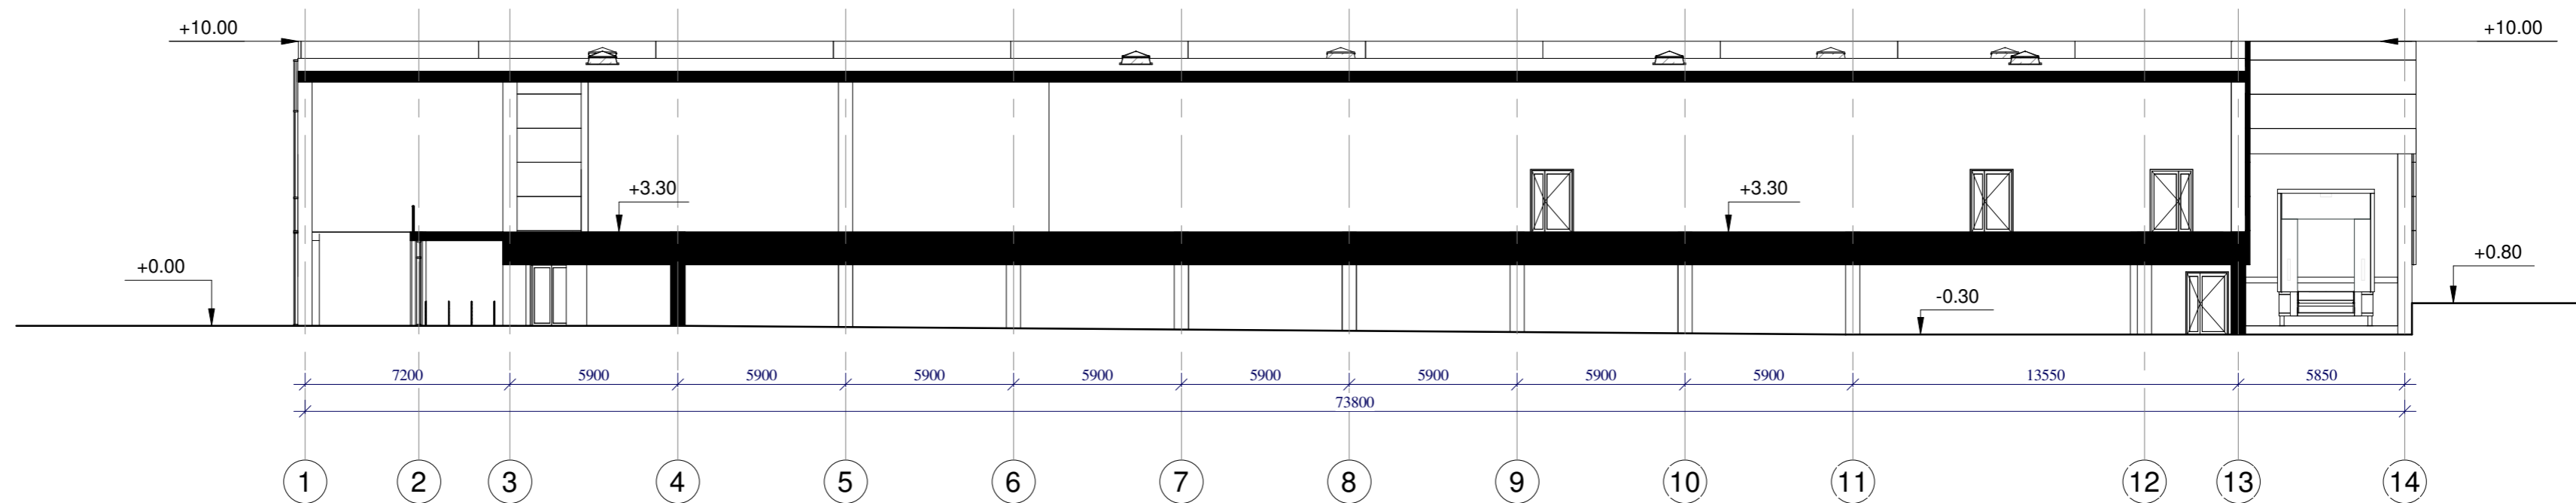


2 Pjūvis 2-2  
1 : 200

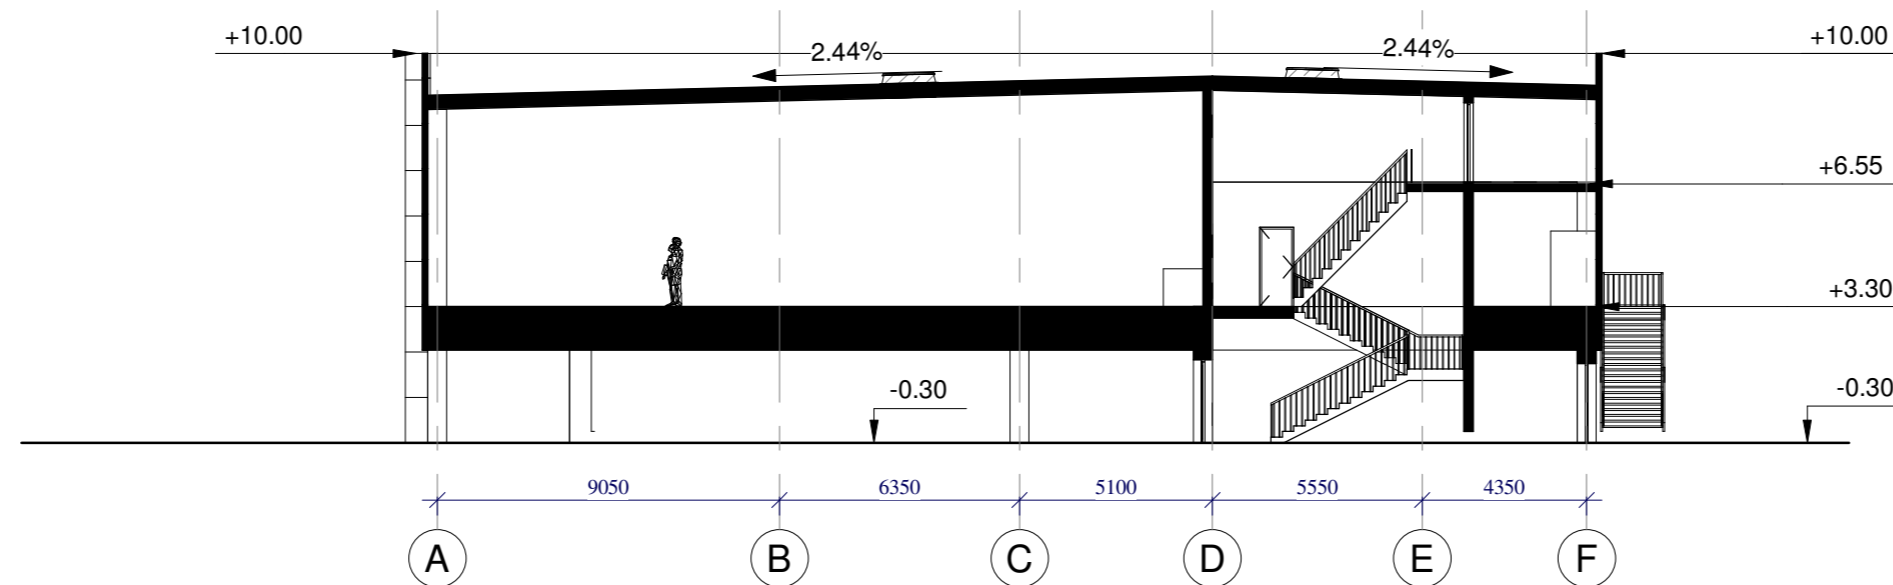

4 Pjūvis 3-3  
1 : 200

0	2020	Projektinių pasiūlymų pritarimui		APRAŠYMAS	
LAIKA	DATA			PROJEKTO PAVADINIMAS	
ATESTA TO NR.	atamis		Prekybos paskirties pastato, Liepkalnio g.102A, Vilnius, statybos projektas		
A1609	PV	S. Kėblienė	BRĖŽINIO PAVADINIMAS		LAIKA
A1939	PDV	G. Sabaliauskas	Pjūviai 1 : 200		0
	ARCH	V. Šablevičius			
	ARCH	L. Kazakevičius	ŽYMUO		LAPAS LAPŲ
LT	UŽSAKOVAS IR ARBA STATYTOJAS		AT-20A-1583-01-PP-SA-B-05		1 1
		UAB "DOMUS STAR"			

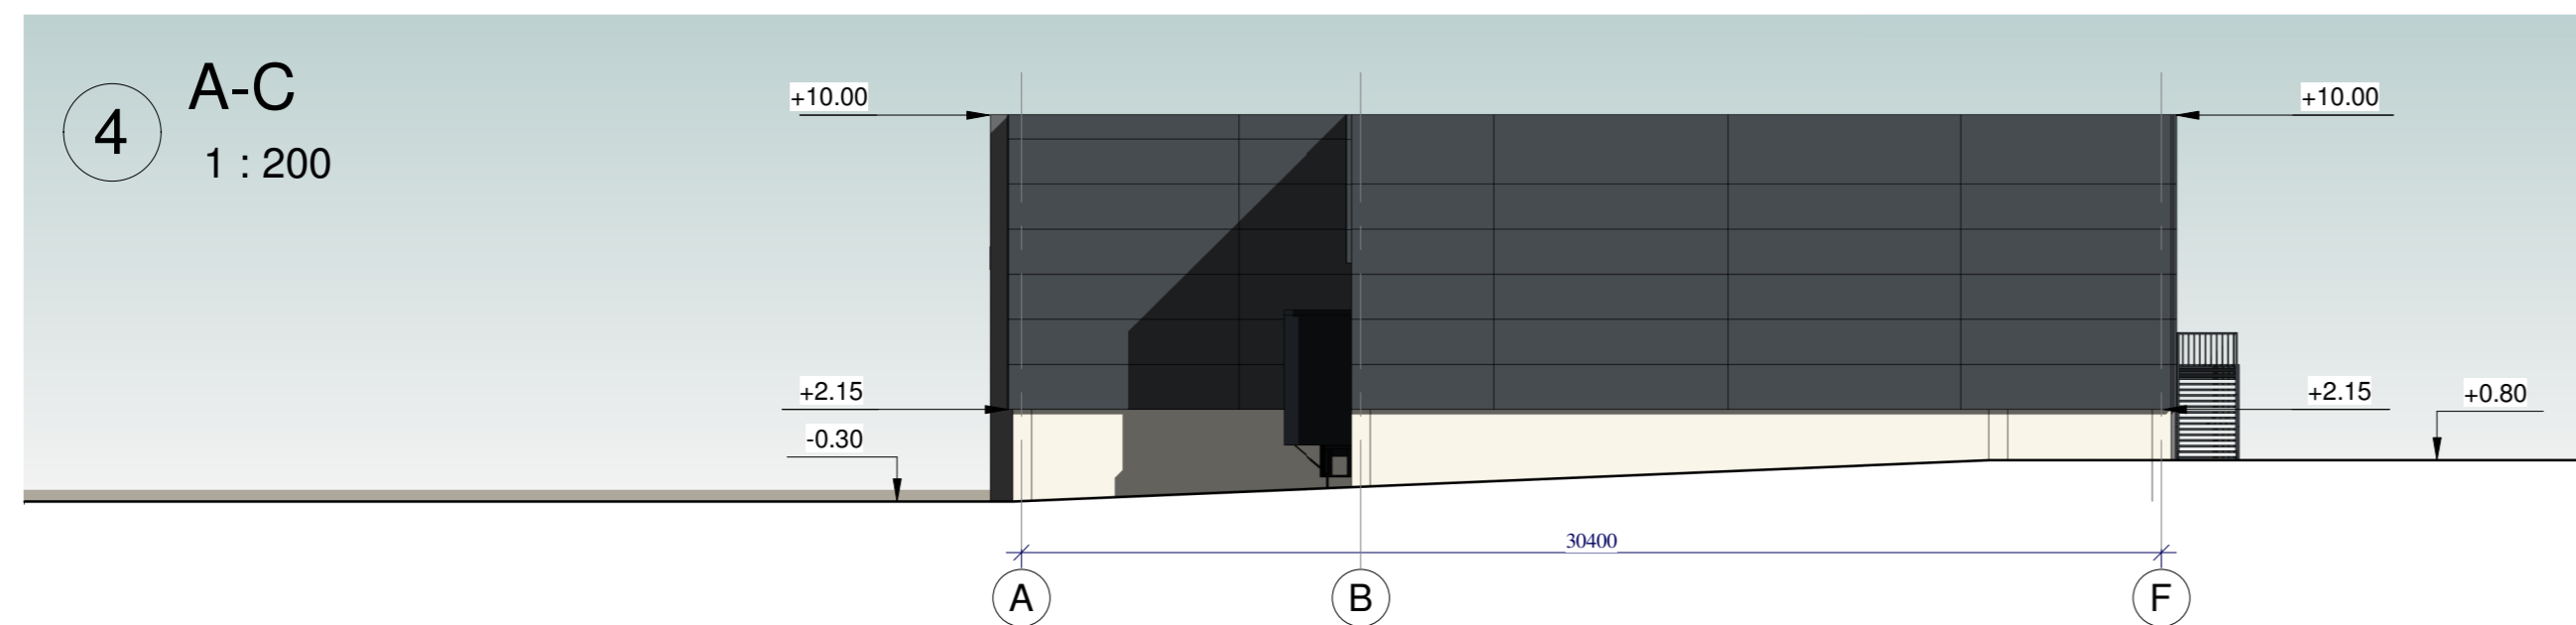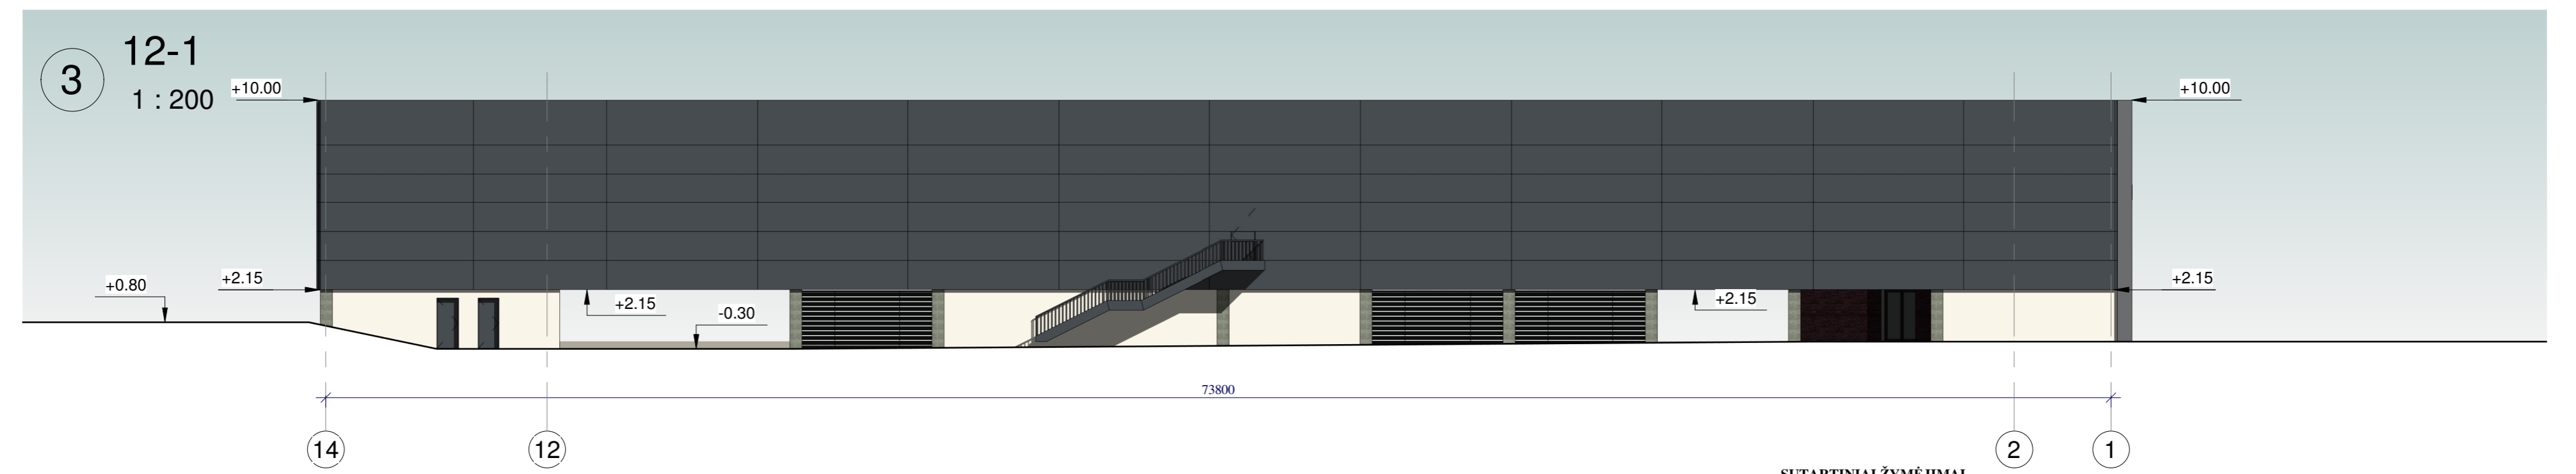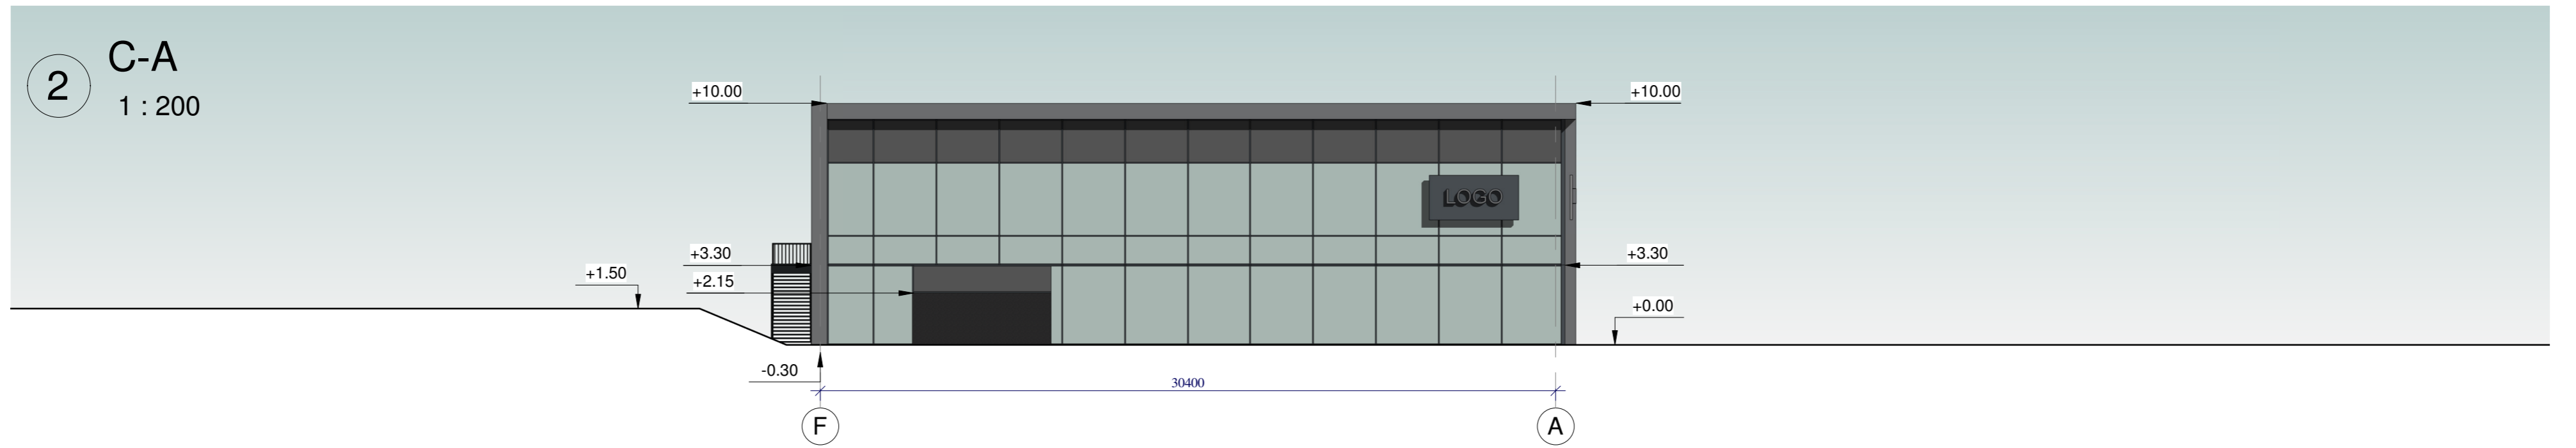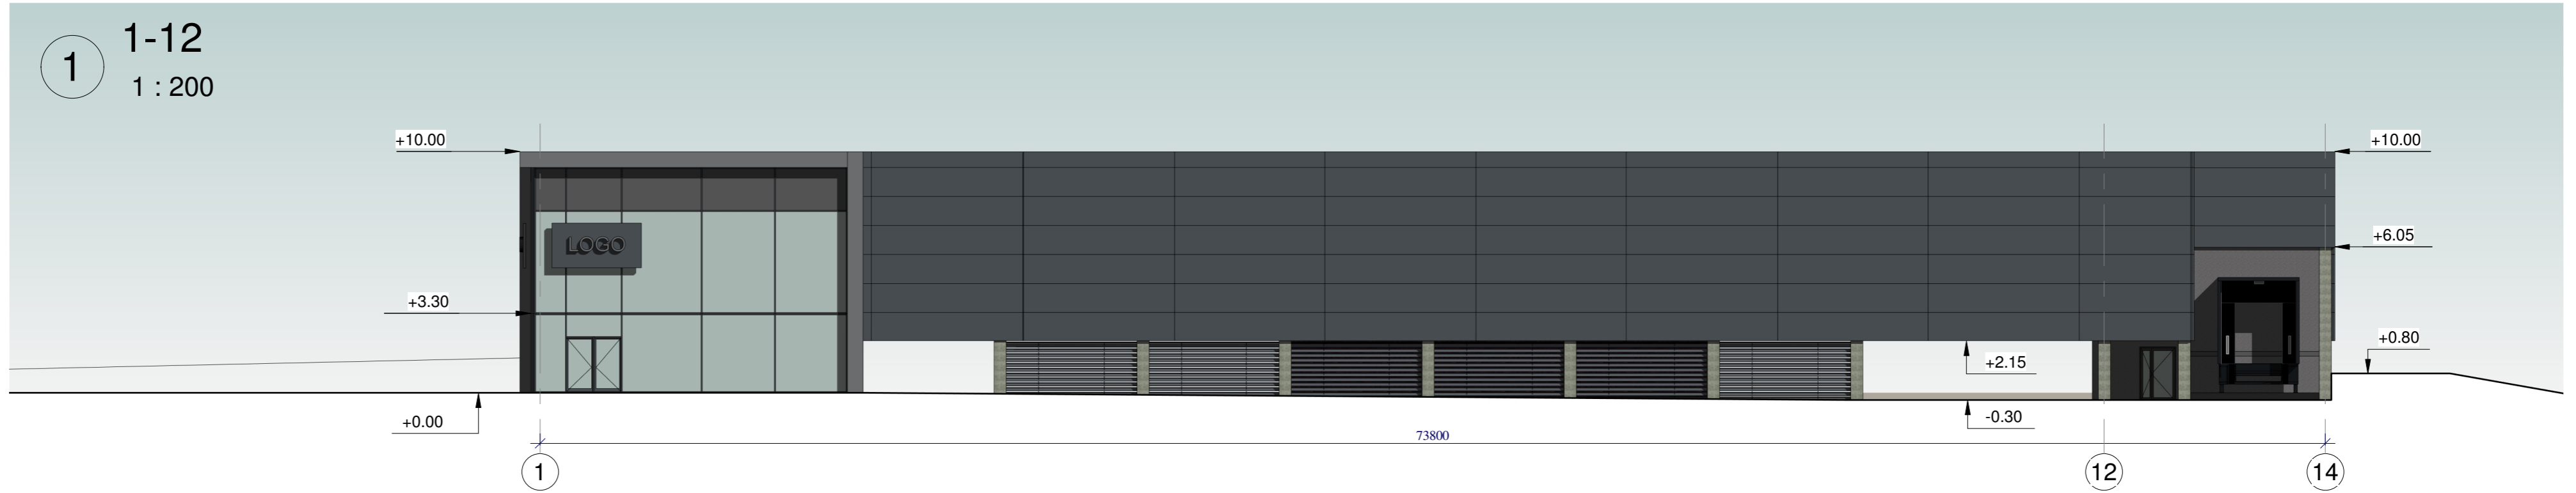


SUTARTINIAI ŽYMĖJIMAI

- Daugiasluoksnės fasadinės plokštės, spalva pagal RAL 7024
- Tinkuojamas fasadas, spalva pagal RAL 9010
- Kiti elementai, spalva pagal RAL9006
- Vitrinos, emalitas. Vitrinų rėmų spalva pagal RAL 7024
- Fasadinės žaliuzės, spalva pagal RAL 7024

0	2020	Projektinių pasiūlymų pritarimui		APRAŠYMAS	
LAIKA	DATA			PROJEKTO PAVADINIMAS	
		 Žirmūnų g. 139-321, Vilnius, Tel.: (8-5) 272 83 34		Prekybos paskirties pastato, Liepkalnio g.102A, Vilnius, statybos projektas	
ATESTA TO NR.				BRĖŽINIO PAVADINIMAS	
A1609	PV	S. Keblienė		Fasadai 1 : 200	0
A1939	PDV	G. Sabaliauskas			
	ARCH	V. Šablevičius			
	ARCH	L. Kazakevičius			
LT	UŽSAKOVAS IR ARBA STATYTOJAS		ŽYMUO		LAPAS LAPŲ
	UAB "DOMUS STAR"		AT-20A-1583-01-PP-SA-B-06		1 1






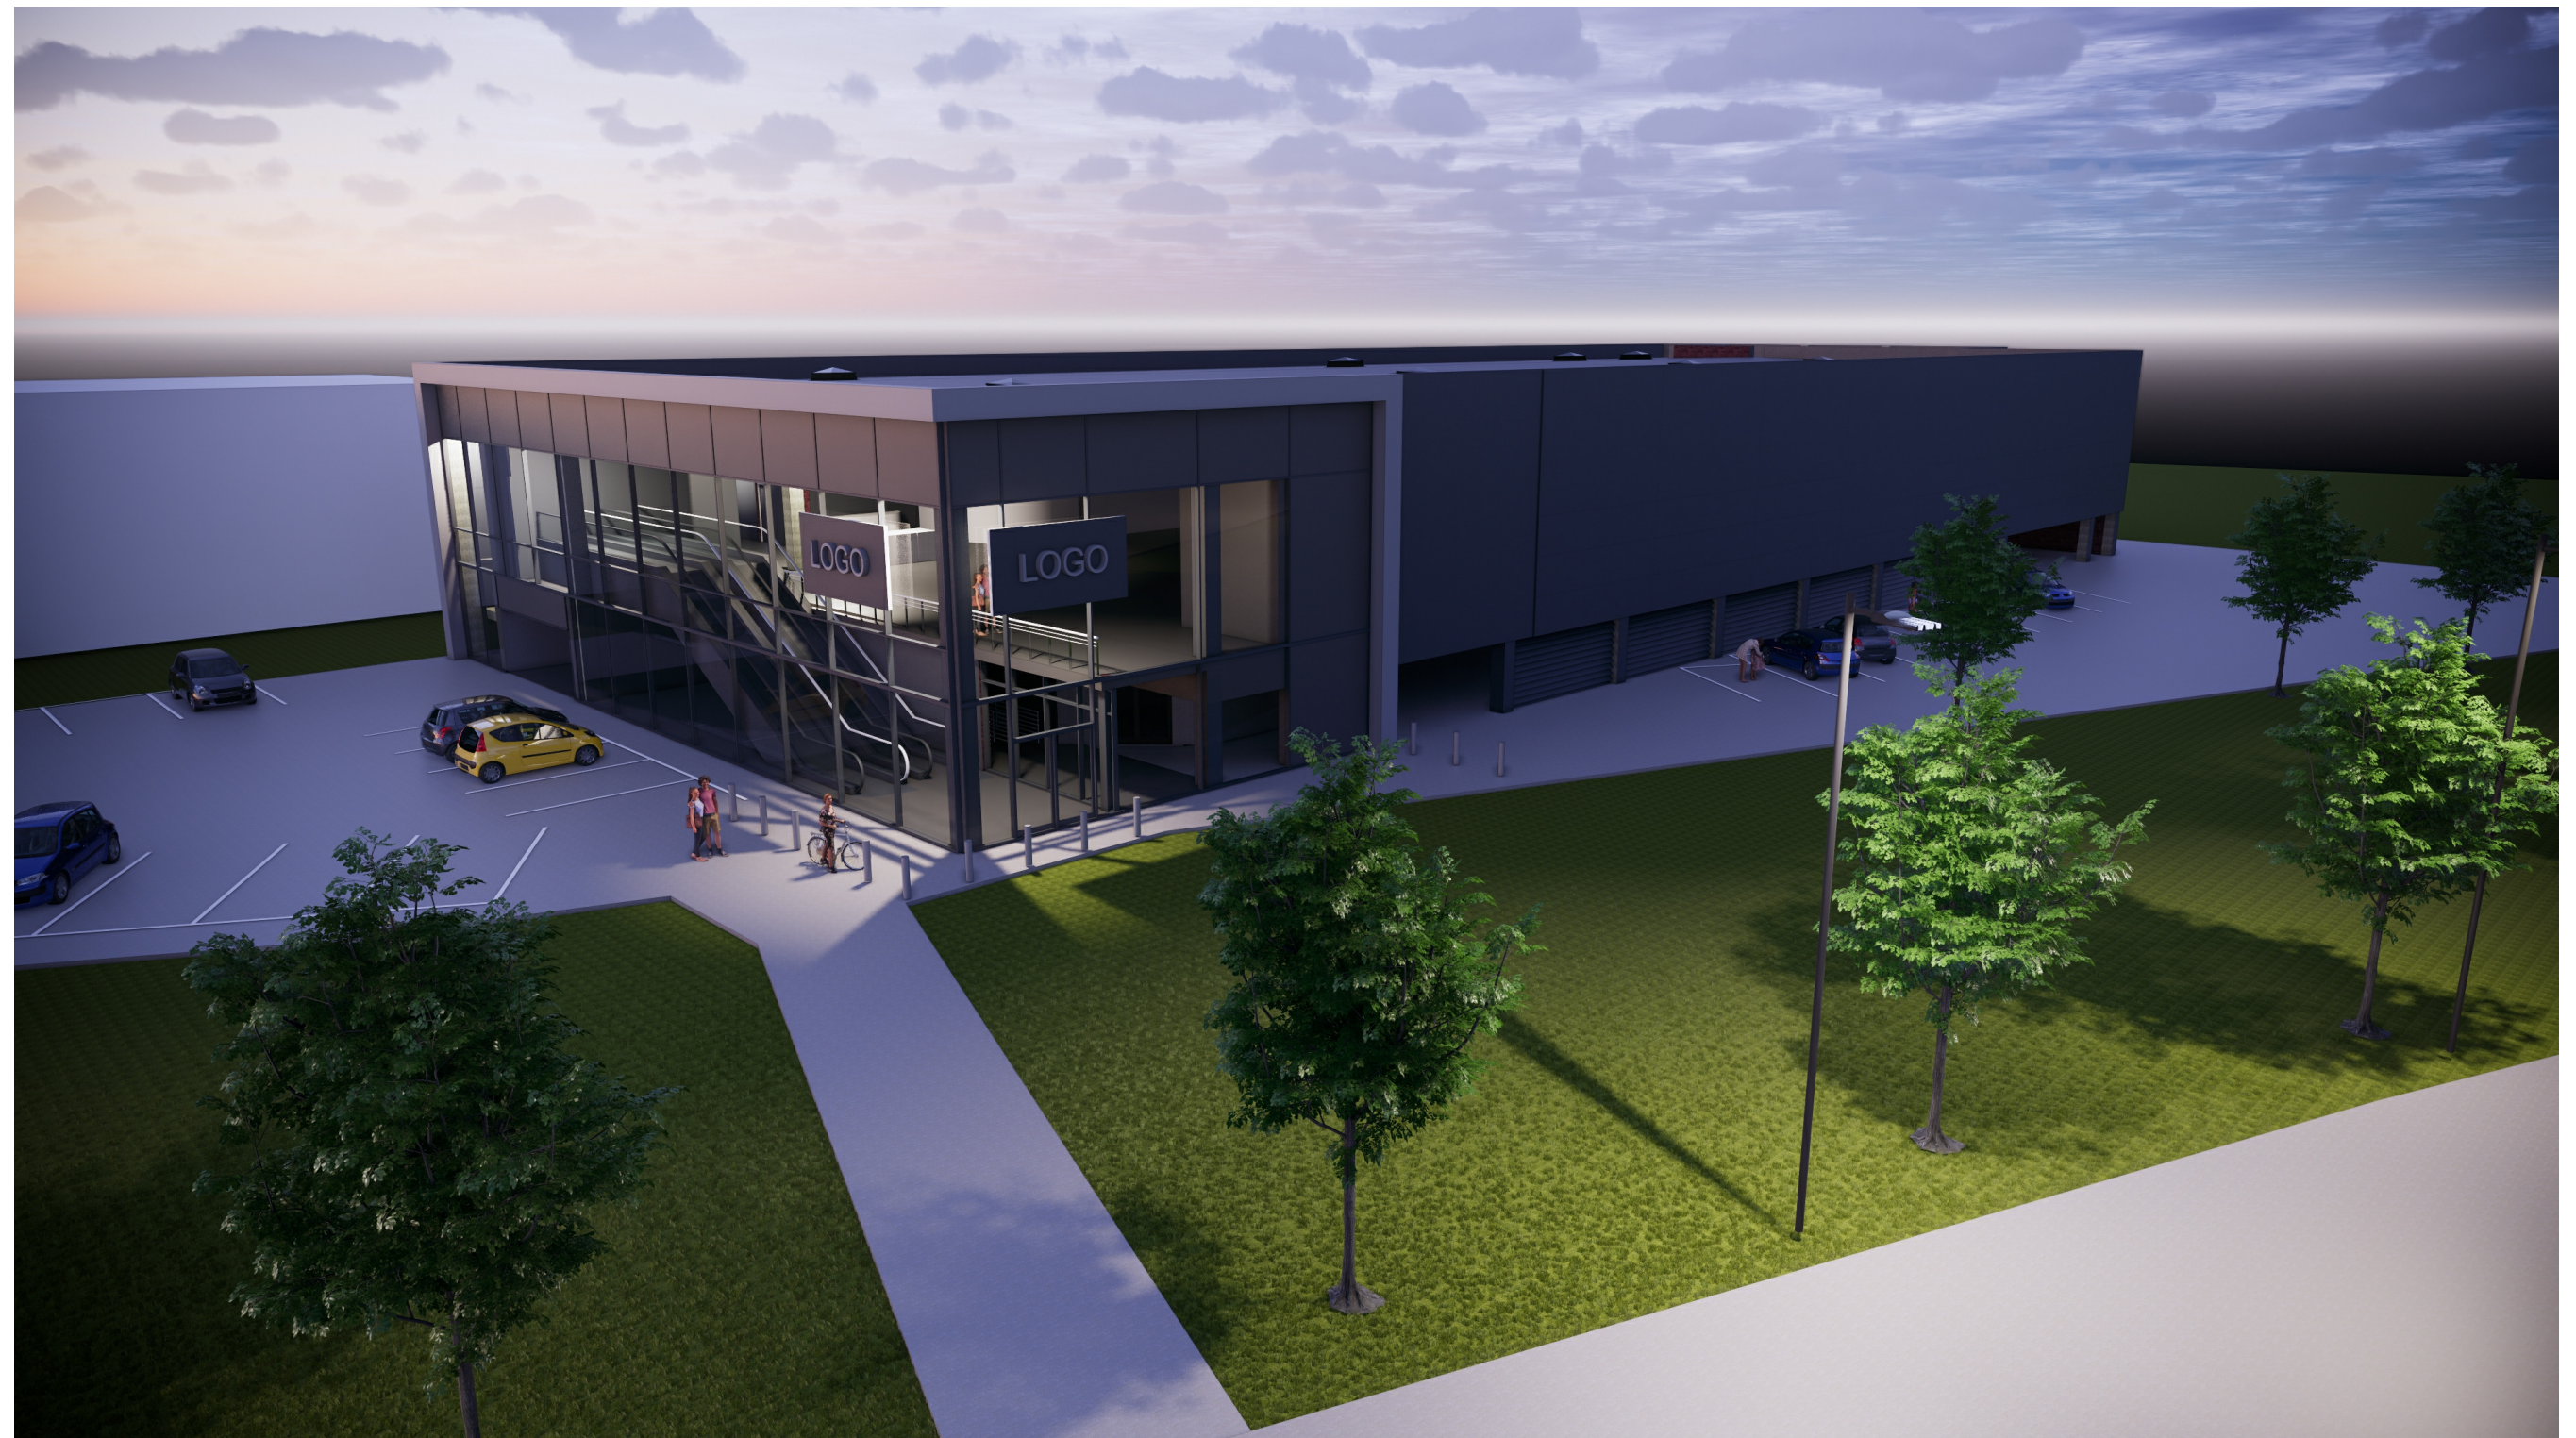
0	2020	Projektinių pasiūlymų pritarimui			
LAIDA	DATA	APRAŠYMAS			
ATESTATO NR.	 Žirmūnų g. 139-321, Vilnius, Tel.: (8-5) 272 83 34		PROJEKTO PAVADINIMAS Prekybos paskirties pastato, Liepkalnio g.102A, Vilnius, statybos projektas		
A1609	PV	S. Kėblienė	BRĖŽINIO PAVADINIMAS		LAIDA
A1939	PDV	G. Sabaliauskas	Vizualizacija 1		0
	ARCH	V. Šablevičius			
	ARCH	L. Kazakevičius			
LT	UŽSAKOVAS IR ARBA STATYTOJAS		ŽYMUO	LAPAS	LAPŲ
	UAB "DOMUS STAR"		AT-20A-1583-01-PP-SA-B-07	1	1






0	2020	Projektinių pasiūlymų pritarimui			
LAIDA	DATA	APRAŠYMAS			
ATESTATO NR.	 Žirmūnų g. 139-321, Vilnius, Tel.: (8-5) 272 83 34		PROJEKTO PAVADINIMAS Prekybos paskirties pastato, Liepkalnio g.102A, Vilnius, statybos projektas		
A1609	PV	S. Kėblienė	BRĖŽINIO PAVADINIMAS	LAIDA	
A1939	PDV	G. Sabaliauskas			
	ARCH	V. Šablevičius			
	ARCH	L. Kazakevičius			
			Vizualizacija 2	0	
LT	UŽSAKOVAS IR ARBA STATYTOJAS		ŽYMUO	LAPAS	LAPŲ
	UAB "DOMUS STAR"		AT-20A-1583-01-PP-SA-B-08	1	1





0	2020	Projektinių pasiūlymų pritarimui			
LAIDA	DATA	APRAŠYMAS			
ATESTATO NR.	 Žirmūnų g. 139-321, Vilnius, Tel.: (8-5) 272 83 34		PROJEKTO PAVADINIMAS Prekybos paskirties pastato, Liepkalnio g.102A, Vilnius, statybos projektas		
A1609	PV	S. Kėblienė	BRĖŽINIO PAVADINIMAS		LAIDA
A1939	PDV	G. Sabaliauskas	Vizualizacija 3		0
	ARCH	V. Šablevičius			
	ARCH	L. Kazakevičius			
LT	UŽSAKOVAS IR ARBA STATYTOJAS		ŽYMUO	LAPAS	LAPŲ
	UAB "DOMUS STAR"		AT-20A-1583-01-PP-SA-B-09	1	1





## VILNIAUS MIESTO SAVIVALDYBĖS ADMINISTRACIJA

PRITARIU

Vyriausiasis miesto architektas

(parašas)

2020 m. \_\_\_\_\_ d.

### PROJEKTINIŲ PASIŪLYMŲ RENGIMO UŽDUOTIS

2020 m.

Vilnius

1. Statinio projekto pavadinimas: Prekybos paskirties pastato Liepkalnio g. 102A, Vilniuje, statybos projektas

2. Nustatomi žemės sklypo naudojimo reglamentai

2.1.	užstatymo tipas	Žemės sklypui galioja Teritorijos prie Liepkalnio g. detalusis planas (TPDR reg. Nr. T00055725)
2.2.	užstatymo tankis	
2.3.	užstatymo intensyvumas	
2.4.	aukštis (m) nuo statinių statybos zonos esamo žemės paviršiaus	
2.5.	maksimali absoliutinė altitudė (m)	
2.6.	aukštų skaičius (nuo–iki)	
2.7.	priklausomų želdynų plotas	
2.8.	automobilių stovėjimo vietų skaičius	Pagal STR 2.06.04:2011 „Gatvės. Bendrieji reikalavimai.“ bei Vilniaus miesto savivaldybės tarybos patvirtintą 2017-12-20 sprendimą Nr. 1312 „Dėl Vilniaus miesto savivaldybės teritorijos suskirstymo į zonas pagal nustatytus automobilių stovėjimo vietų skaičiaus koeficientus schemas, kompensavimo už papildomai įrengtas automobilių stovėjimo vietas tvarkos aprašo ir sutarties formos tvirtinimo“. Pastatui reikalingas automobilių stovėjimo vietas numatyti sklypo ribose.
2.9.	esamų medžių įvertinimas, taksacija	Reikalinga

3. Kiti reikalavimai

3.1.	architektūrinės išraiškos priemonės: medžiagiškumas, spalva, tūrio formos, proporcijos, mastelis	Vadovautis LR Statybos įstatymo 5 straipsnio bei LR Architektūros įstatymo 11 straipsnio reikalavimais. Architektūrinė išraiška turi būti kontekstuali aplinkai; užtikrinti medžiagų šiuolaikiškumą ir kokybę. Statinio statybos linija – pagal gatvių kryptis.
3.2.	reikalavimai sklypo sutvarkymui ir apželdinimui	Numatyti sklypo apželdinimo sprendinius. Nepažeisti trečiųjų asmenų interesų.
3.3.	konteksto sąlygojami reikalavimai	Įvertinti ir atsižvelgti į automobilių stovėjimo aikštelės Minsko pl. 2 projekto sprendinius (LNS-01-160223-00205) bei Liepkalnio g., Žirnių g., ir Minsko



		pl. sankryžos rekonstrukcijos sprendinius (LRS-01-190423-00061).
3.4.	reikalavimai susisiekimo ir inžinerinių tinklų plėtrai	Pagal VMSA Infrastruktūros skyriaus sąlygas. Vadovaujantis Vilniaus miesto savivaldybės administracijos direktoriaus 2020-04-06 įsak. Nr. 30-772/20 „Dėl visuomenei svarbių statinių ir statinių dalių projektinių pasiūlymų vertinimo“, projektinius pasiūlymus iki viešinimo procedūros pradžios teikti svarstyti Infrastruktūros darbų priežiūros ir inžinerinių statinių projektų ir projektinių pasiūlymų vertinimo darbo grupei.
3.5.	kiti teritorijų planavimo dokumentuose nustatyti reikalavimai (bendruosiuose, specialiuosiuose planuose)	Vadovautis žemės sklypui galiojančiu detaliuoju planu (TPDR reg. Nr. T00060802), Vilniaus miesto savivaldybės teritorijos bendruoju planu (TPDR reg. Nr. T00056038), Vilniaus miesto prekybos centrų plėtros schema (patv. Vilniaus miesto sav. tarybos 2004-08-25 sprend. Nr. 1-506), Ribiškių rekreacinės zonos tvarkymo schema (specialiuoju planu) (TPDR reg. Nr. T00055724).
3.6.	su projekto įgyvendinimu susijusi būtina viešosios infrastruktūros plėtra	Įvertinti poreikį.
3.7.	projektinių pasiūlymų vaizdinės informacijos parengimas	Vadovaujantis 2019 m. gruodžio 16 d. Vilniaus miesto savivaldybės administracijos direktoriaus įsakymu Nr. 30-3178/19 patvirtinto „Projektinių pasiūlymų ir techninio projekto įtraukimo į GIS duomenų bazę ir geoportalą „Vilnius 3D planas“ tvarkos aprašo“ 7 ir 8 punktais, projekto medžiaga pateikiama įtraukti į GIS duomenų bazę ir geoportalą „Vilniaus 3D planas“. Projektinių pasiūlymų sudėtis pagal STR1.04.04:2017 „Statinio projektavimas, projekto ekspertizė“ 13 priedą.

Aurelija Šlepikaitė, tel. 8 5 211 2877, el. paštas aurelija.slepikaite@vilnius.lt

Benius Bučelis, tel. 8 5 219 7913, el. paštas benius.bucelis@vilnius.lt

Lietuvos Respublikos viešojo administravimo įstatymo 36 straipsnis: asmuo turi teisę apskųsti viešojo administravimo subjekto priimtą administracinės procedūros sprendimą savo pasirinkimu administracinių ginčų komisijai arba administraciniam teismui įstatymų nustatyta tvarka.

**DETALŪS METADUOMENYS**

<b>Dokumento sudarytojas (-ai)</b>	Vilniaus miesto savivaldybė 188710061, Konstitucijos pr. 3, LT-09601, Vilnius
<b>Dokumento pavadinimas (antraštė)</b>	DĖL PP UŽDUOTIES LIEPKALNIO G. 102A PATVIRTINIMO
<b>Dokumento registracijos data ir numeris</b>	2020-05-11 Nr. A51-62721/20(3.3.2.26E-VMA)
<b>Dokumento gavimo data ir dokumento gavimo registracijos numeris</b>	–
<b>Dokumento specifikacijos identifikavimo žymuo</b>	ADOC-V1.0
<b>Parašo paskirtis</b>	Pasirašymas
<b>Parašą sukūrusio asmens vardas, pavardė ir pareigos</b>	Mindaugas Pakalnis, Vyriausiojo miesto architekto skyriaus vedėjas, Vyriausiojo miesto architekto skyrius
<b>Sertifikatas išduotas</b>	MINDAUGAS PAKALNIS, Vilniaus miesto savivaldybės administracija LT
<b>Parašo sukūrimo data ir laikas</b>	2020-05-11 13:52:00 (GMT+03:00)
<b>Parašo formatas</b>	XAdES-T
<b>Laiko žymoje nurodytas laikas</b>	2020-05-11 13:52:13 (GMT+03:00)
<b>Informacija apie sertifikavimo paslaugų teikėją</b>	ADIC CA-A, Asmens dokumentu israsymo centras prie LR VRM LT
<b>Sertifikato galiojimo laikas</b>	2018-11-19 11:01:47 – 2021-11-18 11:01:47
<b>Informacija apie būdus, naudotus metaduomenų vientisumui užtikrinti</b>	"Registravimas" paskirties metaduomenų vientisumas užtikrintas naudojant "RCSC IssuingCA, VI Registru centras - i.k. 124110246 LT" išduotą sertifikatą "Dokumentų valdymo sistema Avilys, Vilniaus miesto savivaldybės administracija, į.k.188710061 LT", sertifikatas galioja nuo 2018-12-27 14:17:37 iki 2021-12-26 14:17:37
<b>Pagrindinio dokumento priedų skaičius</b>	–
<b>Pagrindinio dokumento priedamų dokumentų skaičius</b>	–
<b>Priedamo dokumento sudarytojas (-ai)</b>	–
<b>Priedamo dokumento pavadinimas (antraštė)</b>	–
<b>Priedamo dokumento registracijos data ir numeris</b>	–
<b>Programinės įrangos, kuria naudojantis sudarytas elektroninis dokumentas, pavadinimas</b>	Dokumentų valdymo sistema „Avilys“, versija 3.5.25
<b>Informacija apie elektroninio dokumento ir elektroninio (-ių) parašo (-ų) tikrinimą (tikrinimo data)</b>	Atitinka specifikacijos keliamus reikalavimus. Visi dokumente esantys elektroniniai parašai galioja (2020-05-11 13:52:45)
<b>Paieškos nuoroda</b>	–
<b>Papildomi metaduomenys</b>	Nuorašą suformavo 2020-05-11 13:52:45 Dokumentų valdymo sistema „Avilys“





**VILNIAUS MIESTO SAVIVALDYBĖS ADMINISTRACIJOS  
INFRASTRUKTŪROS SKYRIUS**

UAB ATAMIS  
[v.sablevicius@atamis.lt](mailto:v.sablevicius@atamis.lt)

2020-06-  
I

Nr. A51- /20(3.3.2.26E-INF)

**DĖL PROJEKTO „PREKYBOS PASKIRTIES PASTATO, LIEPKALNIO G. 102A,  
VILNIUS, STATYBOS PROJEKTAS“ PROJEKTINIŲ PASIŪLYMŲ**

Vilniaus miesto savivaldybės administracijos Infrastruktūros darbų priežiūros ir inžinerinių statinių projektų ir projektinių pasiūlymų vertinimo darbo grupė peržiūrėjo projekto „Prekybos paskirties pastato, Liepkalnio g. 102A, Vilnius, statybos projektas“ projektinius pasiūlymus ir priėmė šiuos nutarimus:

1. Siūloma viešinti pastato projekto projektinius pasiūlymus tik su sprendiniais sklypo ribose.
2. Galimas įvažiavimas į sklypą nuo Liepkalnio gatvės privažiavimo.

Vedėjas

Virginijus Pauža

Danguolė Emilija Baleišytė, tel. (8 5) 211 2741, el. p. [danguole.baleisyte@vilnius.lt](mailto:danguole.baleisyte@vilnius.lt)



Biudžetinė įstaiga  
Kodas 188710061  
Duomenys kaupiami ir saugomi  
Juridinių asmenų registre

Konstitucijos pr. 3  
LT-09601 Vilnius  
Tel. (8 5) 211 2155

El. p. [savivaldybe@vilnius.lt](mailto:savivaldybe@vilnius.lt)  
[www.vilnius.lt](http://www.vilnius.lt)



**Tikime laisve**  
1990 KOVO 11

**DETALŪS METADUOMENYS**

<b>Dokumento sudarytojas (-ai)</b>	Vilniaus miesto savivaldybė 188710061, Konstitucijos pr. 3, LT-09601, Vilnius
<b>Dokumento pavadinimas (antraštė)</b>	DĖL PROJEKTO „PREKYBOS PASKIRTIES PASTATO, LIEPKALNIO G. 102A, VILNIUS, STATYBOS PROJEKTAS“ PROJEKTINIŲ PASIŪLYMŲ
<b>Dokumento registracijos data ir numeris</b>	2020-06-17 Nr. A51-78158/20(3.3.2.26E-INF)
<b>Dokumento gavimo data ir dokumento gavimo registracijos numeris</b>	–
<b>Dokumento specifikacijos identifikavimo žymuo</b>	ADOC-V1.0
<b>Parašo paskirtis</b>	Vizavimas
<b>Parašą sukūrusio asmens vardas, pavardė ir pareigos</b>	Linas Bartusevičius, Projektavimo poskyrio vedėjas, Infrastruktūros skyrius
<b>Sertifikatas išduotas</b>	LINAS,BARTUSEVIČIUS LT
<b>Parašo sukūrimo data ir laikas</b>	2020-06-17 14:44:26 (GMT+03:00)
<b>Parašo formatas</b>	XAdES-T
<b>Laiko žymoje nurodytas laikas</b>	2020-06-17 14:44:45 (GMT+03:00)
<b>Informacija apie sertifikavimo paslaugų teikėją</b>	EID-SK 2016, AS Sertifitseerimiskeskus EE
<b>Sertifikato galiojimo laikas</b>	2019-08-30 17:52:14 – 2024-08-28 23:59:59
<b>Parašo paskirtis</b>	Pasirašymas
<b>Parašą sukūrusio asmens vardas, pavardė ir pareigos</b>	Virginijus Pauža, Infrastruktūros skyriaus vedėjas, Infrastruktūros skyrius
<b>Sertifikatas išduotas</b>	VIRGINIJUS PAUŽA, Vilniaus miesto savivaldybės administracija LT
<b>Parašo sukūrimo data ir laikas</b>	2020-06-17 14:53:01 (GMT+03:00)
<b>Parašo formatas</b>	XAdES-T
<b>Laiko žymoje nurodytas laikas</b>	2020-06-17 14:53:10 (GMT+03:00)
<b>Informacija apie sertifikavimo paslaugų teikėją</b>	ADIC CA-A, Asmens dokumentu israsymo centras prie LR VRM LT
<b>Sertifikato galiojimo laikas</b>	2017-11-17 10:04:02 – 2020-11-16 10:04:02
<b>Informacija apie būdus, naudotus metaduomenų vientisumui užtikrinti</b>	"Registravimas" paskirties metaduomenų vientisumas užtikrintas naudojant "RCSC IssuingCA, VI Registru centras - i.k. 124110246 LT" išduotą sertifikatą "Dokumentų valdymo sistema Avilys, Vilniaus miesto savivaldybės administracija, į.k.188710061 LT", sertifikatas galioja nuo 2018-12-27 14:17:37 iki 2021-12-26 14:17:37
<b>Pagrindinio dokumento priedų skaičius</b>	–
<b>Pagrindinio dokumento priedamų dokumentų skaičius</b>	–
<b>Priedamo dokumento sudarytojas (-ai)</b>	–
<b>Priedamo dokumento pavadinimas (antraštė)</b>	–
<b>Priedamo dokumento registracijos data ir numeris</b>	–
<b>Programinės įrangos, kuria naudojantis sudarytas elektroninis dokumentas, pavadinimas</b>	Dokumentų valdymo sistema „Avilys“, versija 3.5.28
<b>Informacija apie elektroninio dokumento ir elektroninio (-ių) parašo (-ų) tikrinimą (tikrinimo data)</b>	Atitinka specifikacijos keliamus reikalavimus. Visi dokumente esantys elektroniniai parašai galioja (2020-06-17 15:06:15)
<b>Paieškos nuoroda</b>	–
<b>Papildomi metaduomenys</b>	Nuorašą suformavo 2020-06-17 15:06:15 Dokumentų valdymo sistema „Avilys“