


Pirmo aukšto eksplikacija		
Patalpos nr.	Pavadinimas	Plotas, m <sup>2</sup>
01	Tambūras	2,15
02	Koridorius	9,11
03	Kambarys	3,97
04	Kambarys	15,57
05	San. mazgas	8,41
06	Virtuvė	11,54
07	Koridorius	2,47
08	Kabinetas	11,99
09	Koridorius	3,83
10	Kabinetas	8,02
11	Kabinetas	15,66
		<b>92,72 m<sup>2</sup></b>

PROJEKTUOJAMAS PIRMO AUKŠTO PLANAS M 1:100

Laida	Išleidimo data	Laidos statusas ir išleidimo priežastis (jei taikoma)		
Atestato Nr.	A. Žusinaitės individuali projektavimo paslaugų veikla (711220 pagal EVRK 2red.)			Kompleksas: Pastato - įstaigos (4394-8000-5017) (paskirtis – administracinė (7.2), dalies patalpų paskirties pakeitimas į gyvenamąją (6.3.), atliekant paprastąjį remontą, D. Bukonto g. 16, Zarasų m.
288439	PV, PVD	A. Žusinaitė	2020 07	Objektas:
288439	Arch.	A. Žusinaitė	2020 07	<b>Patalpų paskirties keitimo projektas</b>
				Brėžinys: <b>Projektuojamas pirmo aukšto planas M 1:100</b>
LT	Statytojas/Užsakovas <b>A. T.</b>			Žymuo: <b>20-07-AT-PKP</b>
				Lapas
				Lapų
				1
				1

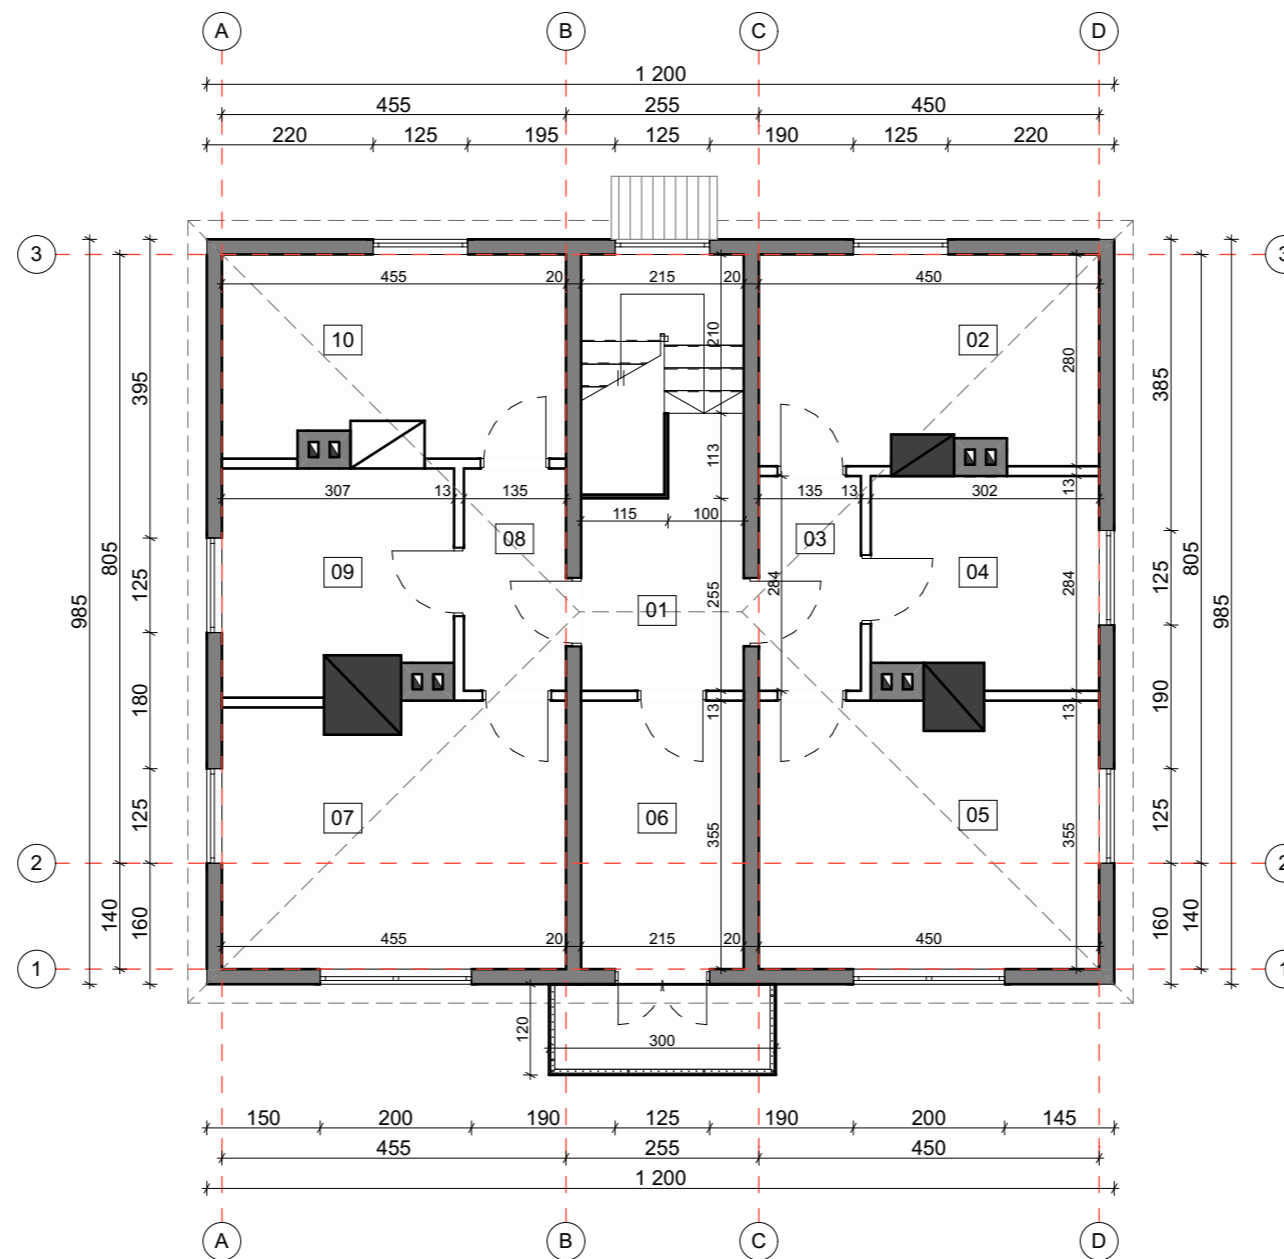


Antro aukšto eksplikacija		
Patalpos nr.	Pavadinimas	Plotas, m <sup>2</sup>
01	Koridorius	6,65
02	Virtuvė	11,99
03	Koridorius	3,83
04	San. mazgas	8,02
05	Kambarys	15,66
06	Kambarys	7,63
07	Kambarys	15,57
08	Koridorius	3,97
09	San. mazgas	8,41
10	Kambarys, virtuvė	11,54
		<b>93,27 m<sup>2</sup></b>

PROJEKTUOJAMAS ANTRO AUKŠTO PLANAS M 1:100

Laida	Išleidimo data	Laidos statusas ir išleidimo priežastis (jei taikoma)		
Atestato Nr.	A. Žusinitės individuali projektavimo paslaugų veikla (711220 pagal EVRK 2red.)		Kompleksas: Pastato - įstaigos (4394-8000-5017) (paskirtis – administracinė (7.2), dalies patalpų paskirties pakeitimas į gyvenamąją (6.3.), atliekant paprastąjį remontą, D. Bukonto g. 16, Zarasų m.	
288439	PV, PVD	A. Žusinitė	2020 07	Objektas:
288439	Arch.	A. Žusinitė	2020 07	<b>Patalpų paskirties keitimo projektas</b>
				Brėžinys:
				<b>Projektuojamas antro aukšto planas M 1:100</b>
LT	Statytojas/Užsakovas <b>A. T.</b>		Žymuo:	Lapas
			<b>20-07-AT-PKP</b>	Lapų
			1	1



PAGRINDINIS FASADAS A-D M 1:100

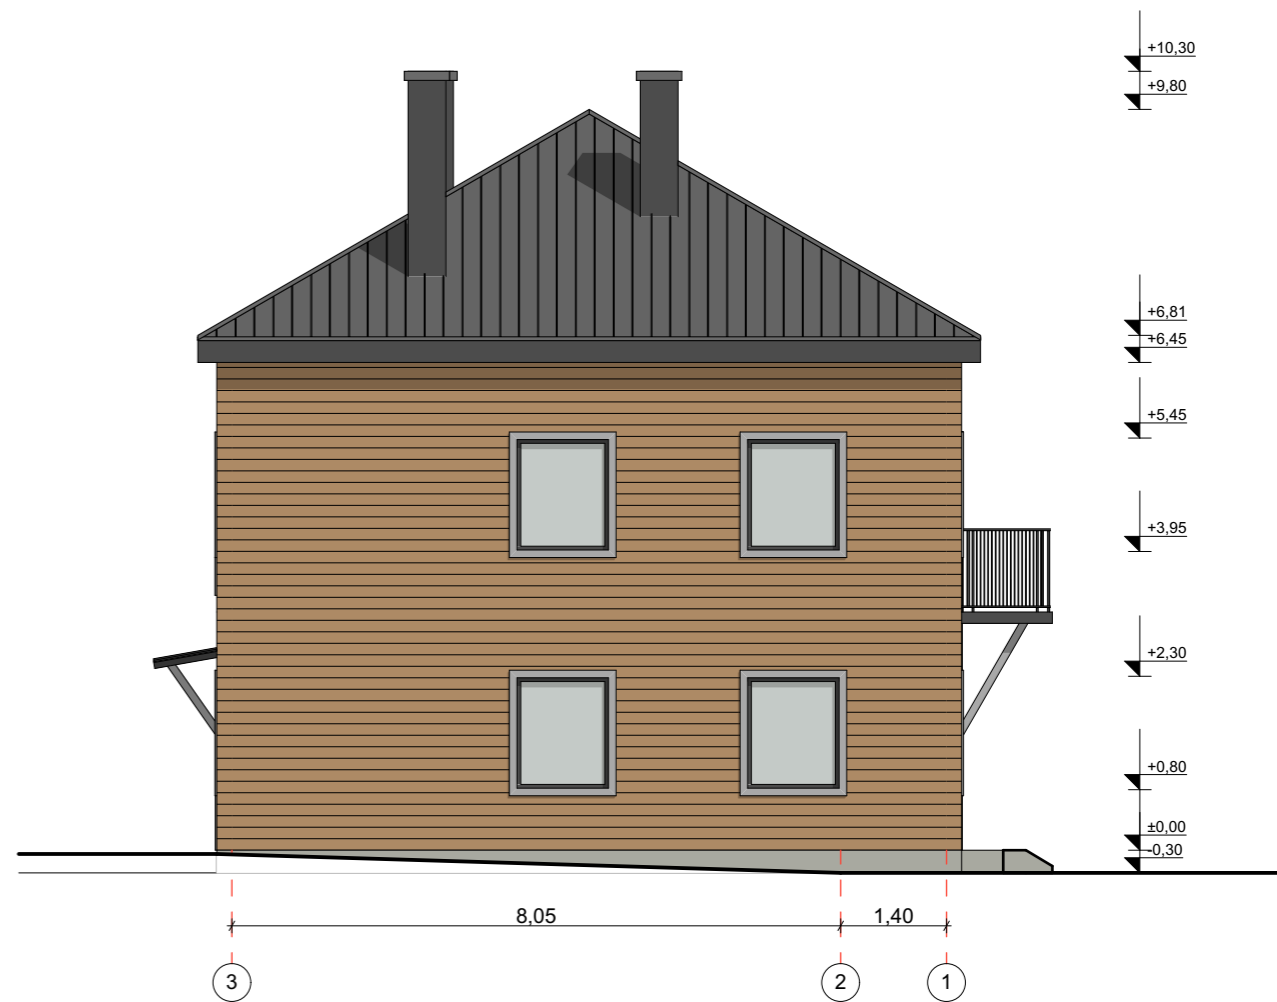

ŠONINIS FASADAS 3-1 M 1:100


SUTARTINIAI ŽYMĖJIMAI

- Stogo danga - tamsiai pilkos spalvos skarda (RAL 7016)
- Fasadų apdaila - rudos spalvos meždižio dailylentės (RAL 1011)
- Skarda (Kaminai, apskardinimas) - tamsiai pilkos spalvos (RAL 7016)

Laida	Išleidimo data	Laidos statusas ir išleidimo priežastis (jei taikoma)		
Atestato Nr.	A. Žusinaitės individuali projektavimo paslaugų veikla (711220 pagal EVRK 2red.)		Kompleksas: Pastato - įstaigos (4394-8000-5017) (paskirtis – administracinė (7.2), dalies patalpų paskirties pakeitimas į gyvenamąją (6.3.), atliekant paprastąjį remontą, D. Bukonto g. 16, Zarasų m.	
288439	PV, PVD	A. Žusinaitė	2020 07	Objektas:
288439	Arch.	A. Žusinaitė	2020 07	<b>Patalpų paskirties keitimo projektas</b>
				Brėžinys: <b>Pagrindinis fasadas A-D M 1:100 / Šoninis fasadas 3-1 M 1:100</b>
LT	Statytojas/Užsakovas <b>A. T.</b>		Žymuo: <b>20-07-AT-PKP</b>	Lapas 1
				Lapų 1



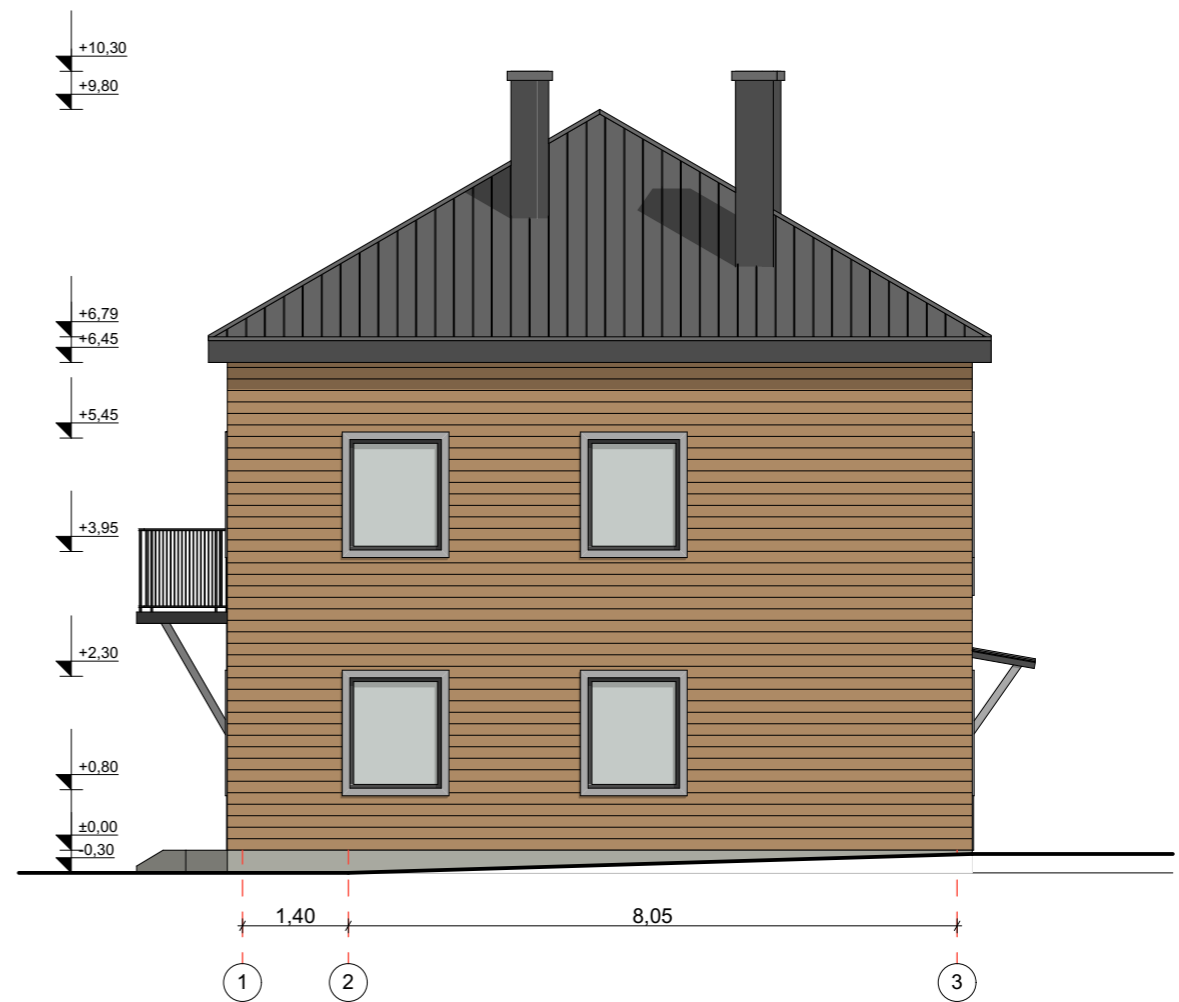


GALINIS FASADAS D-A M 1:100




ŠONINIS FASADAS 1-3 M 1:100

SUTARTINIAI ŽYMĖJIMAI

-  Stogo danga - tamsiai pilkos spalvos skarda (RAL 7016)
-  Fasadų apdaila - rudos spalvos meždžio dailylentės (RAL 1011)
-  Skarda (Kaminai, apskardinimas) - tamsiai pilkos spalvos (RAL 7016)

Laida	Išleidimo data	Laidos statusas ir išleidimo priežastis (jei taikoma)		
Atestato Nr.	A. Žusinaitės individuali projektavimo paslaugų veikla (711220 pagal EVRK 2red.)		Kompleksas: Pastato - įstaigos (4394-8000-5017) (paskirtis – administracinė (7.2), dalies patalpų paskirties pakeitimas į gyvenamąją (6.3.), atliekant paprastąjį remontą, D. Bukonto g. 16, Zarasų m.	
288439	PV, PVD	A. Žusinaitė	2020 07	Objektas:
288439	Arch.	A. Žusinaitė	2020 07	<b>Patalpų paskirties keitimo projektas</b>
				Brėžinys: <b>Galinis fasadas D-A M 1:100 / Šoninis fasadas 1-3 M 1:100</b>
LT	Statytojas/Užsakovas <b>A. T.</b>		Žymuo: <b>20-07-AT-PKP</b>	Lapas 1
				Lapų 1

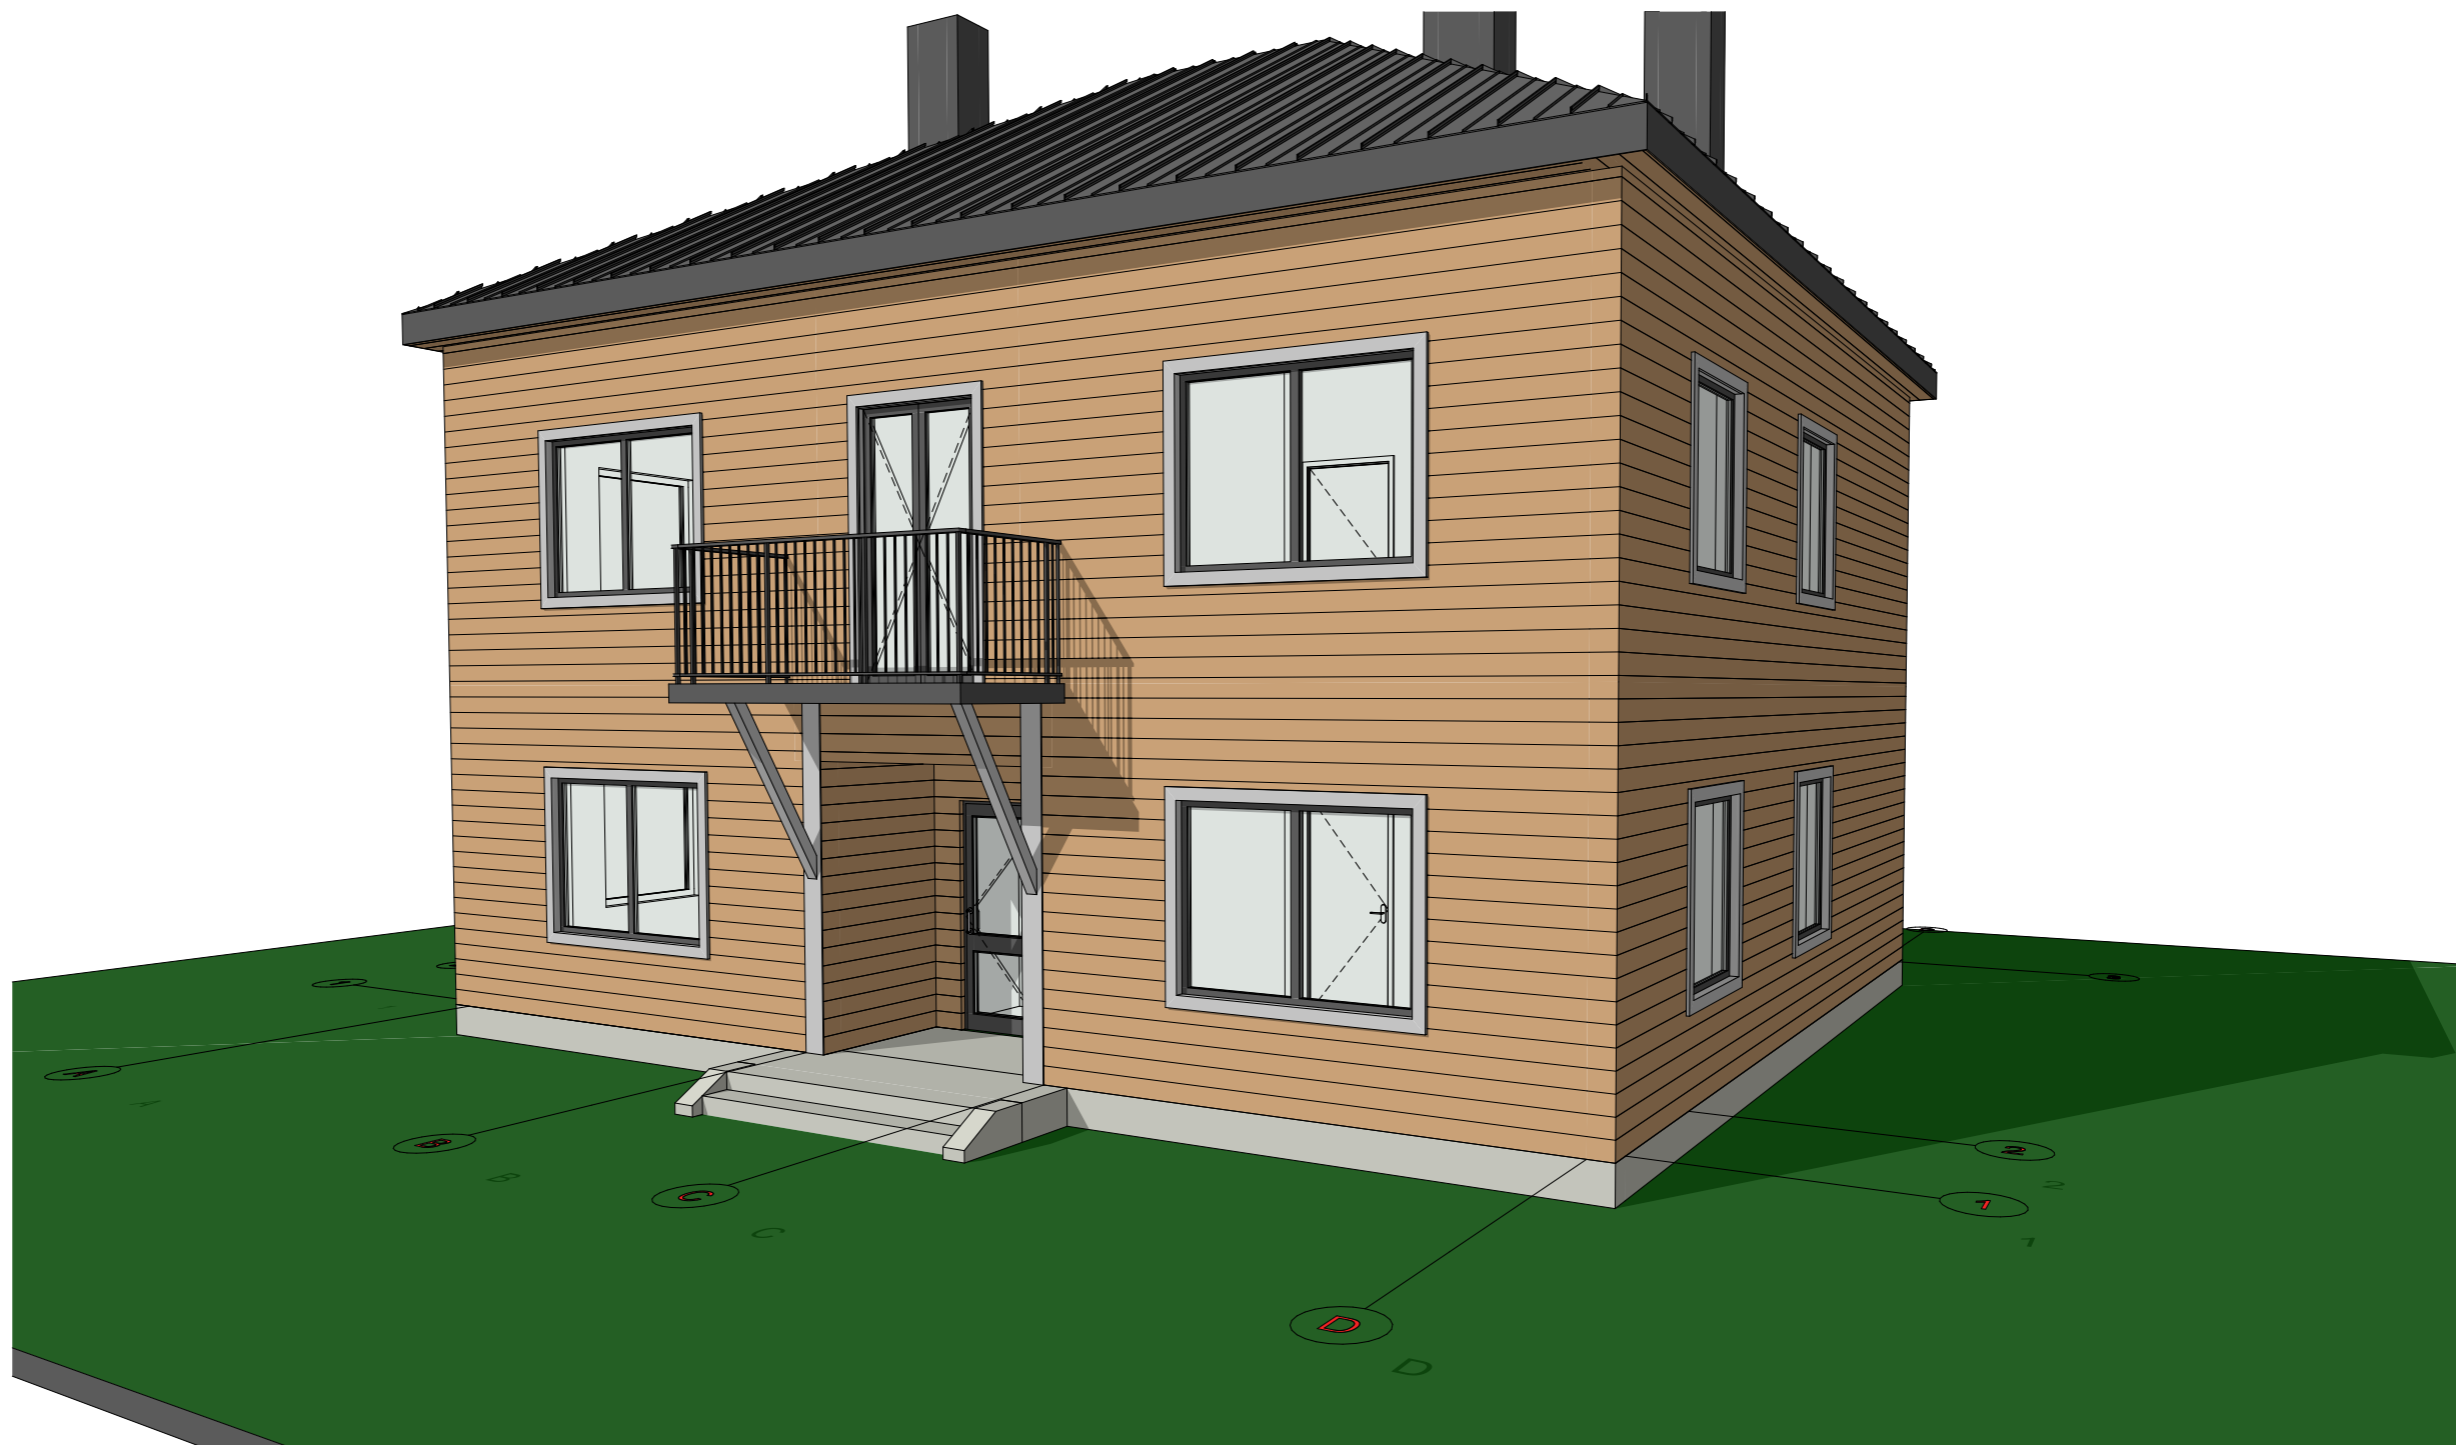

Laida	Išleidimo data	Laidos statusas ir išleidimo priežastis (jei taikoma)			
Atestato Nr.	A. Žusnaitės individuali projektavimo paslaugų veikla (711220 pagal EVRK 2red.)			Kompleksas: Pastato - įstaigos (4394-8000-5017) (paskirtis – administracinė (7.2), dalies patalpų paskirties pakeitimas į gyvenamąją (6.3.), atliekant paprastąjį remontą, D. Bukonto g. 16, Zarasų m.	
288439	PV, PVD	A. Žusnaitė		2020 07	Objektas:
288439	Arch.	A. Žusnaitė		2020 07	<b>Patalpų paskirties keitimo projektas</b>
					Brėžinys:
LT	Statytojas/Užsakovas <b>A. T.</b>			Žymuo:	Lapas
				<b>20-07-AT-PKP</b>	Lapų
					1
					1