


PROJEKTUOJAMI STATINIAI IR OBJEKTAI

01	Sandėliavimo pastatas su administracinėmis patalpomis
00.01	Priėmimo kelias
00.02	Priėmimo kelias
SAK	Stambagabaričių atliekų konteineris
BAK	Buitinių atliekų konteineriai
PA	Darbininkų polsio aik. telė

SUTARTINIAI ŪMĖJIMAI

Ūmė	Pavadinimas
(Red dashed line)	Sklypo riba
(Blue dashed line)	Grętimų sklypų ribos
(Blue solid line)	Projektavimo riba
(Blue hatched area)	Projektuojami pastatai
(Blue arrow)	Įėjimai / Išėjimai
(Blue circle)	Aim stovėjimo aik. telės vietos, monims su negalia
(Green circle)	Esamo, emės pavir. laisv. žolėpisė
(Blue circle)	Projektuojama kiemo tvora
(Green circle)	Vėja sklype
(Green circle)	Sodiniai medžiai, 30 vnt. - Kleivas raudonasis / Rūd Sunset

0	2020-10	Projektavimo pasiūlymas	
Laida	1 leidimo data	Laidos statusas, keičimo prie. data (jei taikoma)	
KVAL. PATV. DOK. NR.	ARCHITEKTŲ BIURAS "MITA KRYVITIS" Še. Plėnų - 133 23 33147 Laisvės a. 11-2, Kaunas tel.: +3706392938	SANDELIAVIMO PASKIRTIES PASTATAS SU ADMINISTRACINĖS PATALPOS, SKL. KAD. NR. 3510000302 IT RŪTĮ SKLYPAI, COBERGISKĖS K. KIVITINIO GABARIŲ SKL. KL. MOKSLO RAIŠ. SAV. STATYBOS PROJEKTAS	
38740	PV	Rimantas Origauskas	SANDELIAVIMO PASKIRTIES PASTATAS SU ADMINISTRACINĖS PATALPOS
AS14	PDV	Martynas Marinkus	
	Arch.	Alina Kavaliauskaitė	
			SKLYPO PLANAS M1:500
LT	UAB "LANDMOR"	251/20-00-PP-SP-01	Lapų 6 1 1

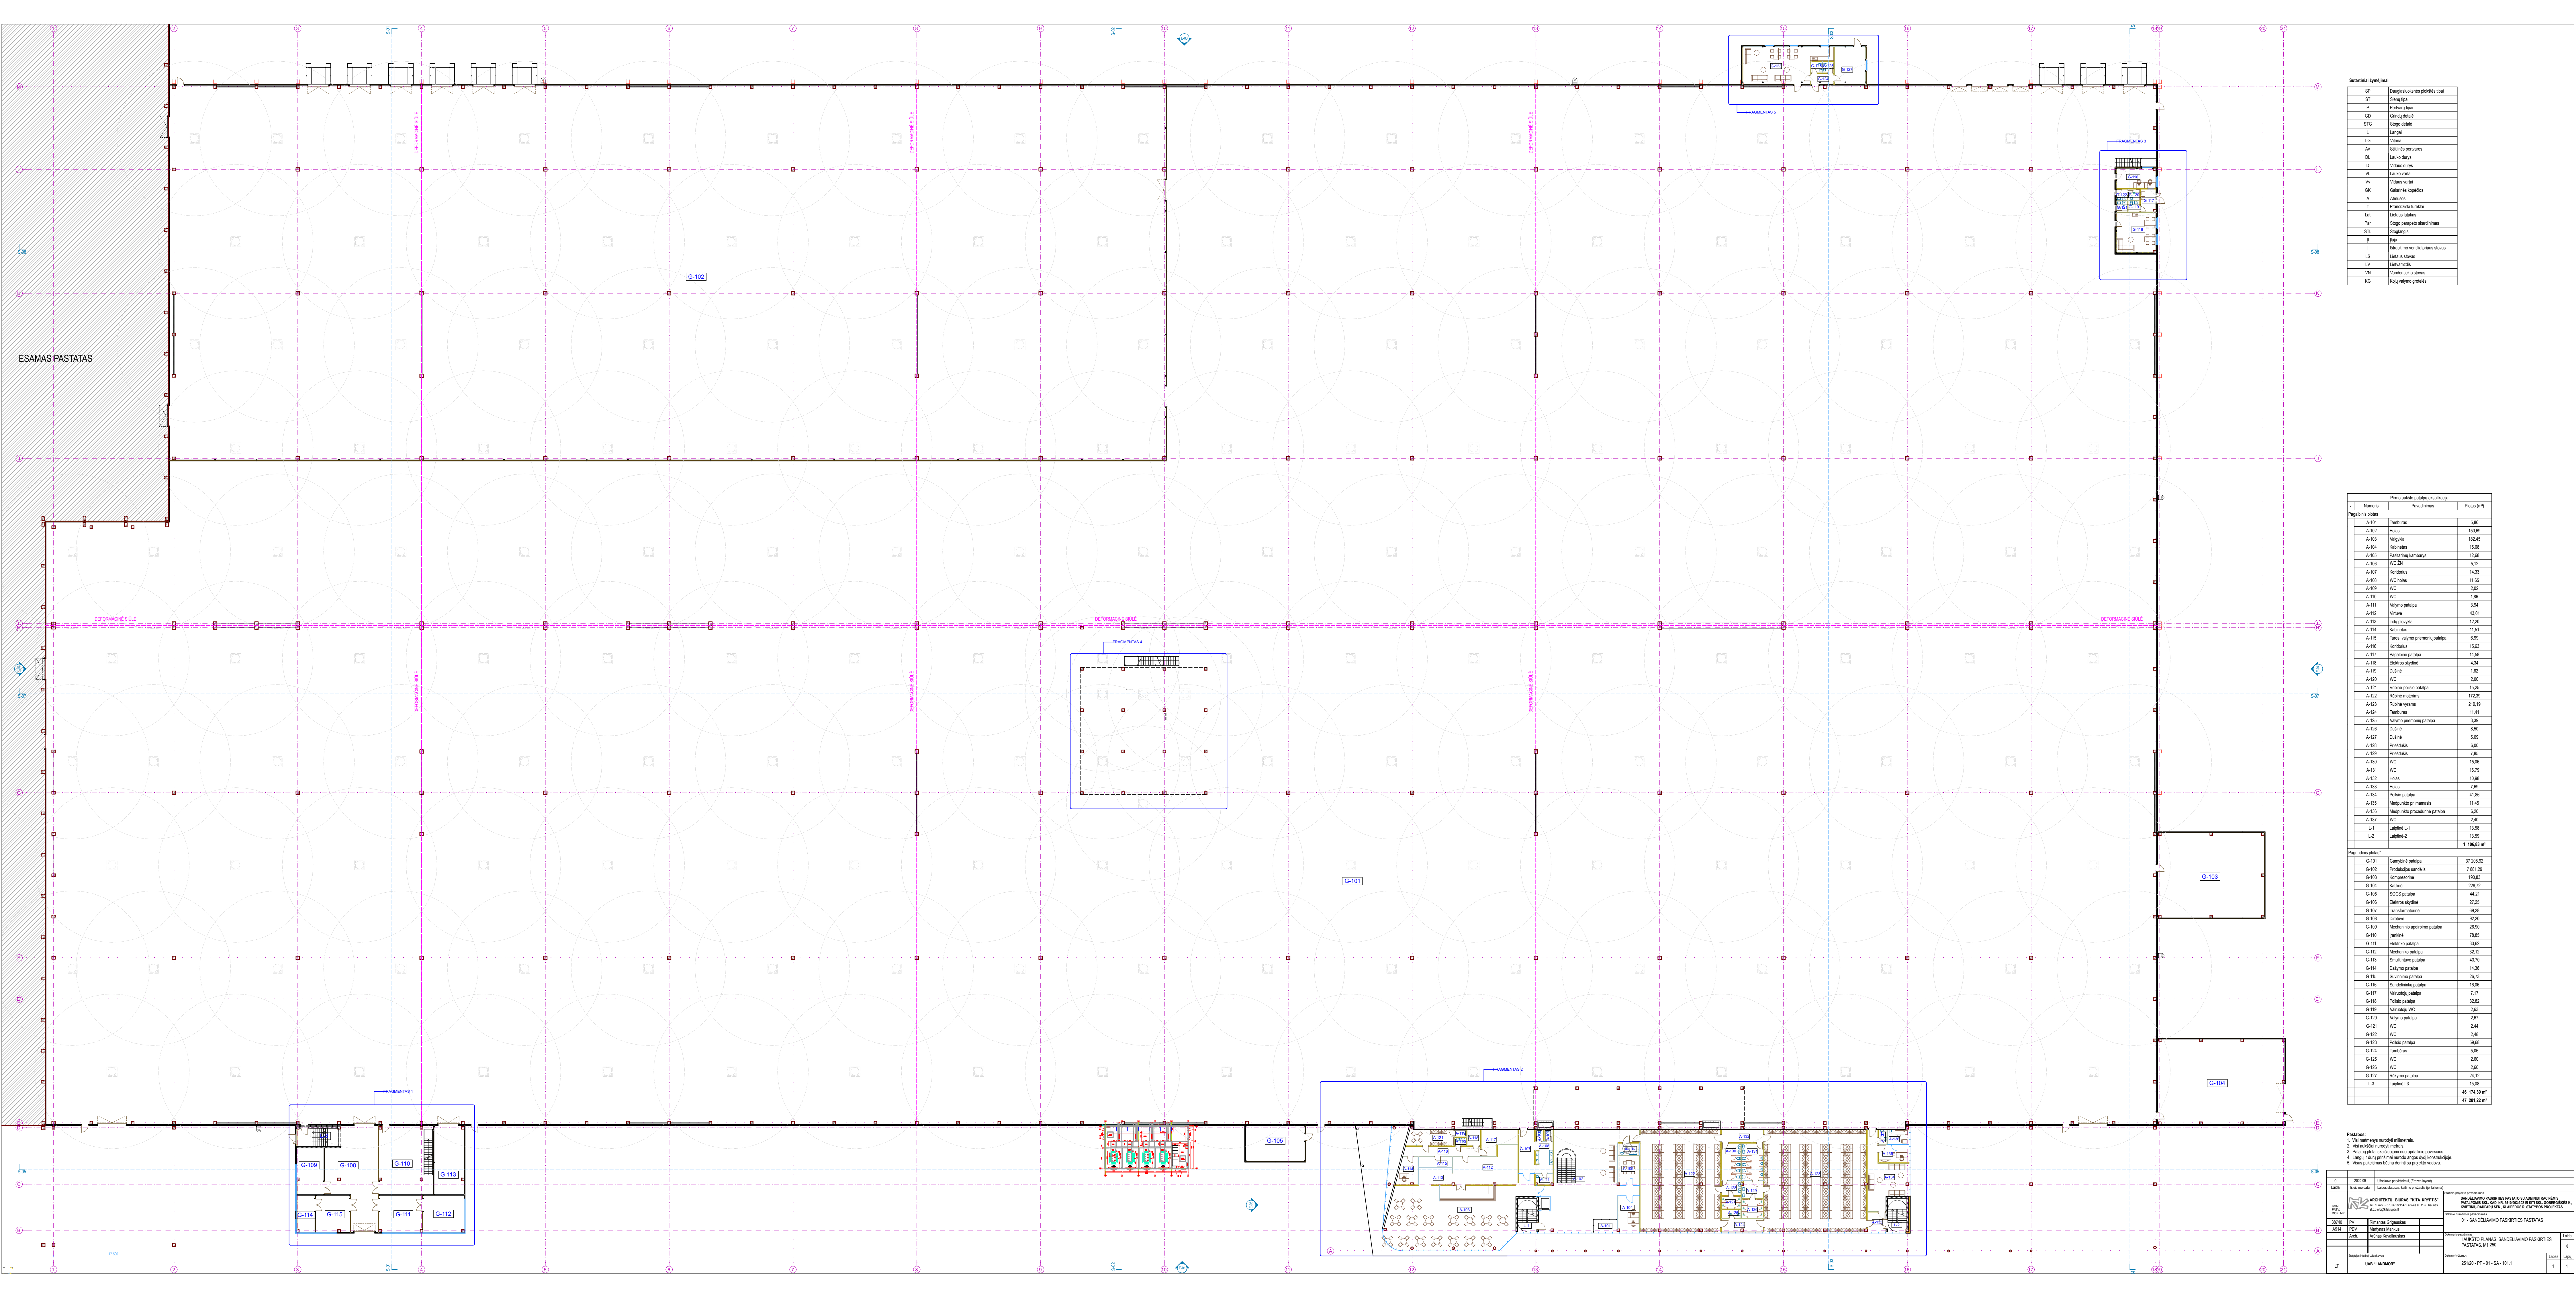

Sąrašiniai žymėjimai


Pirmo aukšto patalpos, kvadratai		Plotas (m²)
Numeras	Pavadinimas	
Pagalbinės patalpos		
		46 114,39 m²
		47 281,22 m²

Pažymėjimai:




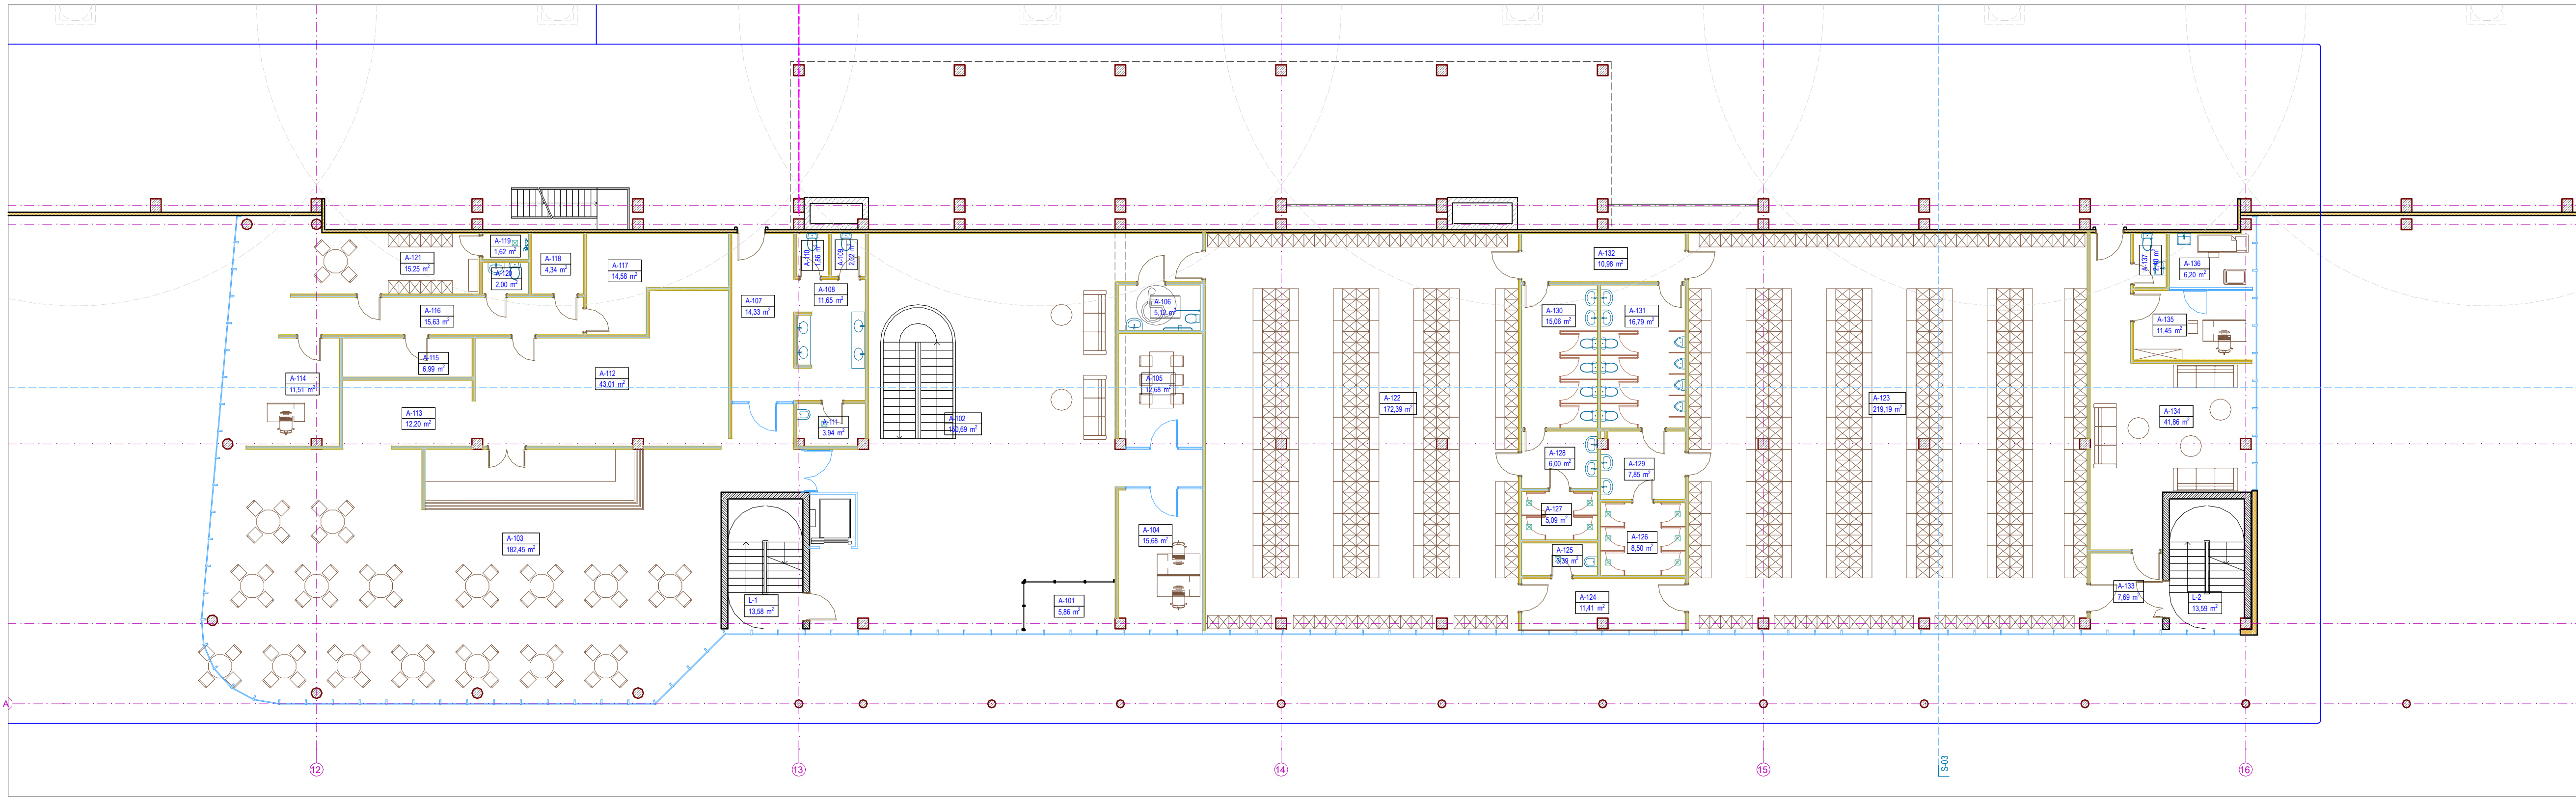


AC_DrawingNumber gs_drawing_name_custom_text AC_DrawingScale

Sutariniai žymėjimai


SP	Daugiafunkcinės plokšmės tipai
ST	Sienų tipai
P	Perivarų tipai
GD	Grindų detalė
STG	Stogo detalė
L	Langai
LG	Vitrina
AV	Stiklinės pervaros
DL	Lauko durys
D	Vidaus durys
VL	Lauko vartai
Vv	Vidaus vartai
GK	Gastrinės kopėčios
A	Atmušos
T	Prancūziški turėklai
Lat	Lietaus šlaitas
Par	Stogo parapeto skardinimas
STL	Stoglangis
II	Ipa
I	Ištraukimo ventiliatoriaus stovas
LS	Lietaus stovas
LV	Lietvamzdis
VN	Vandentiekio stovas
KG	Kojų valymo grotelės

Pirmo aukšto patalpų eksplicija


Numers	Pavadinimas	Plotas (m²)
Pagalbinis plotas		
A-101	Tambūras	5.86
A-102	Holas	150.69
A-103	Valgykla	182.45
A-104	Kabonetas	15.68
A-105	Pasitarimų kambarys	12.88
A-106	WC 2N	5.12
A-107	Koridorius	14.33
A-108	WC holas	11.65
A-109	WC	2.02
A-110	WC	1.86
A-111	Valymo patalpa	3.94
A-112	Virtuvė	43.01
A-113	Indų plovykla	12.20
A-114	Kabonetas	11.51
A-115	Tarso, valymo priemonių patalpa	6.99
A-116	Koridorius	15.63
A-117	Pagalbinė patalpa	14.58
A-118	Elektrios skydinė	4.34
A-119	Dušanė	1.62
A-120	WC	2.00
A-121	Rūbinė-polisio patalpa	15.25
A-122	Rūbinė moterims	172.39
A-123	Rūbinė vyrams	219.19
A-124	Tambūras	11.41
A-125	Valymo priemonių patalpa	3.39
A-126	Dušanė	8.50
A-127	Dušanė	5.09
A-128	Priėmūsis	6.00
A-129	Priėmūsis	7.85
A-130	WC	15.06
A-131	WC	16.79
A-132	Holas	10.98
A-133	Holas	7.89
A-134	Polisio patalpa	41.86
A-135	Medpunkto primamas	11.45
A-136	Medpunkto procedūrinė patalpa	6.20
A-137	WC	2.40
L-1	Lapinė L-1	13.58
L-2	Lapinė-2	13.59
		1 106.83 m²
Pagrindinis plotas*		
G-101	Gamybinė patalpa	37 208.92
G-102	Produkcijos sandėlis	7 881.29
G-103	Kompiuterinė	190.83
G-104	Katlinė	228.72
G-105	SGGS patalpa	44.21
G-106	Elektrios skydinė	27.25
G-107	Transformatorinė	69.28
G-108	Dirbtuvė	92.20
G-109	Mechaninio apdirbimo patalpa	26.90
G-110	Įrankinė	78.85
G-111	Elektriko patalpa	33.62
G-112	Mechaniko patalpa	32.12
G-113	Smulkiuvo patalpa	43.70
G-114	Dažymo patalpa	14.36
G-115	Suvirimo patalpa	26.73
G-116	Sandėlininkų patalpa	16.06
G-117	Varuzojų patalpa	7.17
G-118	Polisio patalpa	32.82
G-119	Varuzoju WC	2.63
G-120	Valymo patalpa	2.67
G-121	WC	2.44
G-122	WC	2.48
G-124	Tambūras	5.06
G-125	WC	2.60
G-126	WC	2.60
G-127	Rūkyimo patalpa	24.12
L-3	Lapinė L3	15.08
		46 174.39 m²
		47 281.22 m²

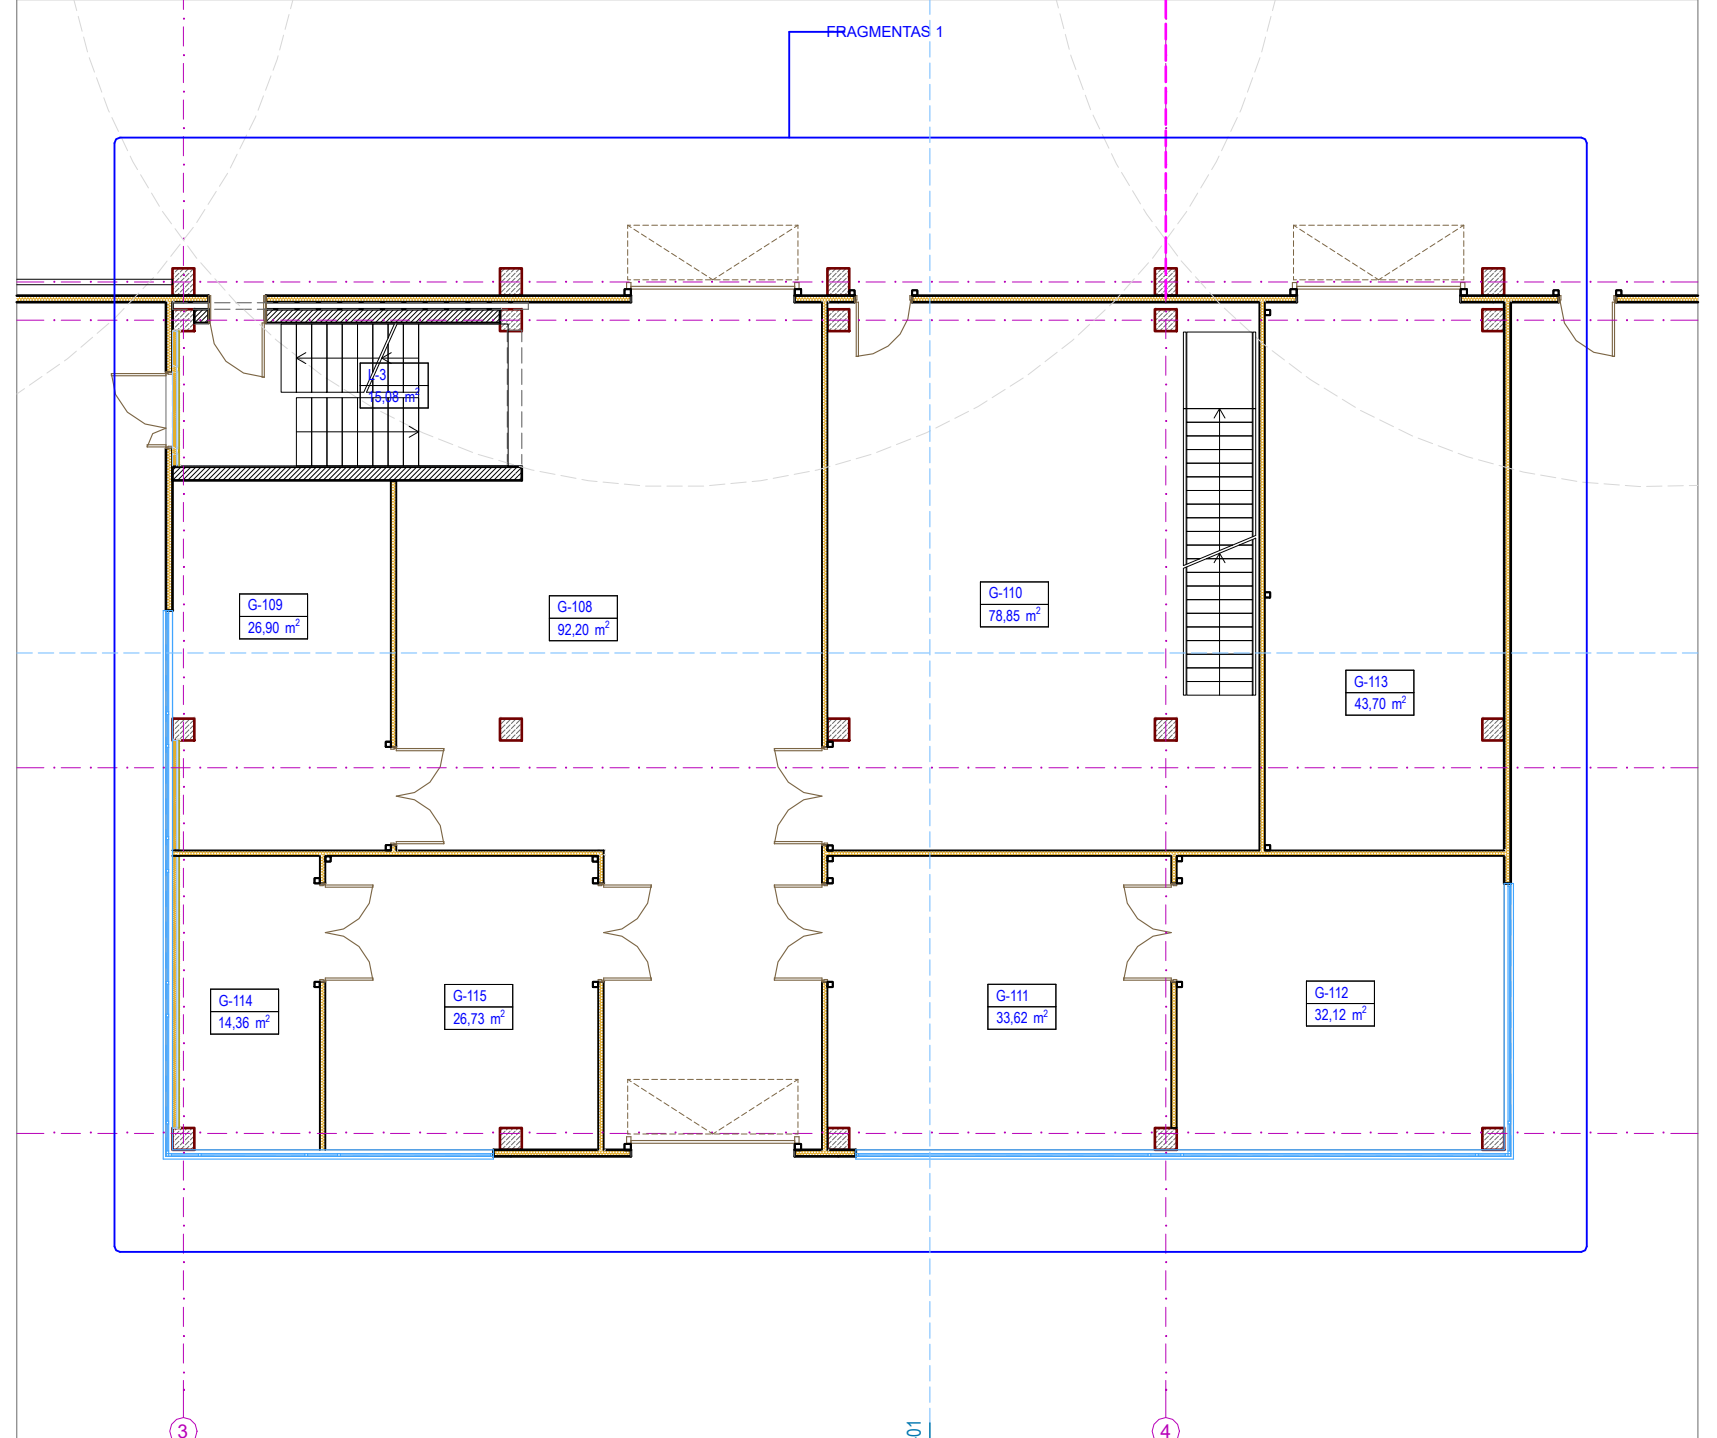


AC_DrawingNumber gs_drawing_name_custom_text AC_DrawingScale

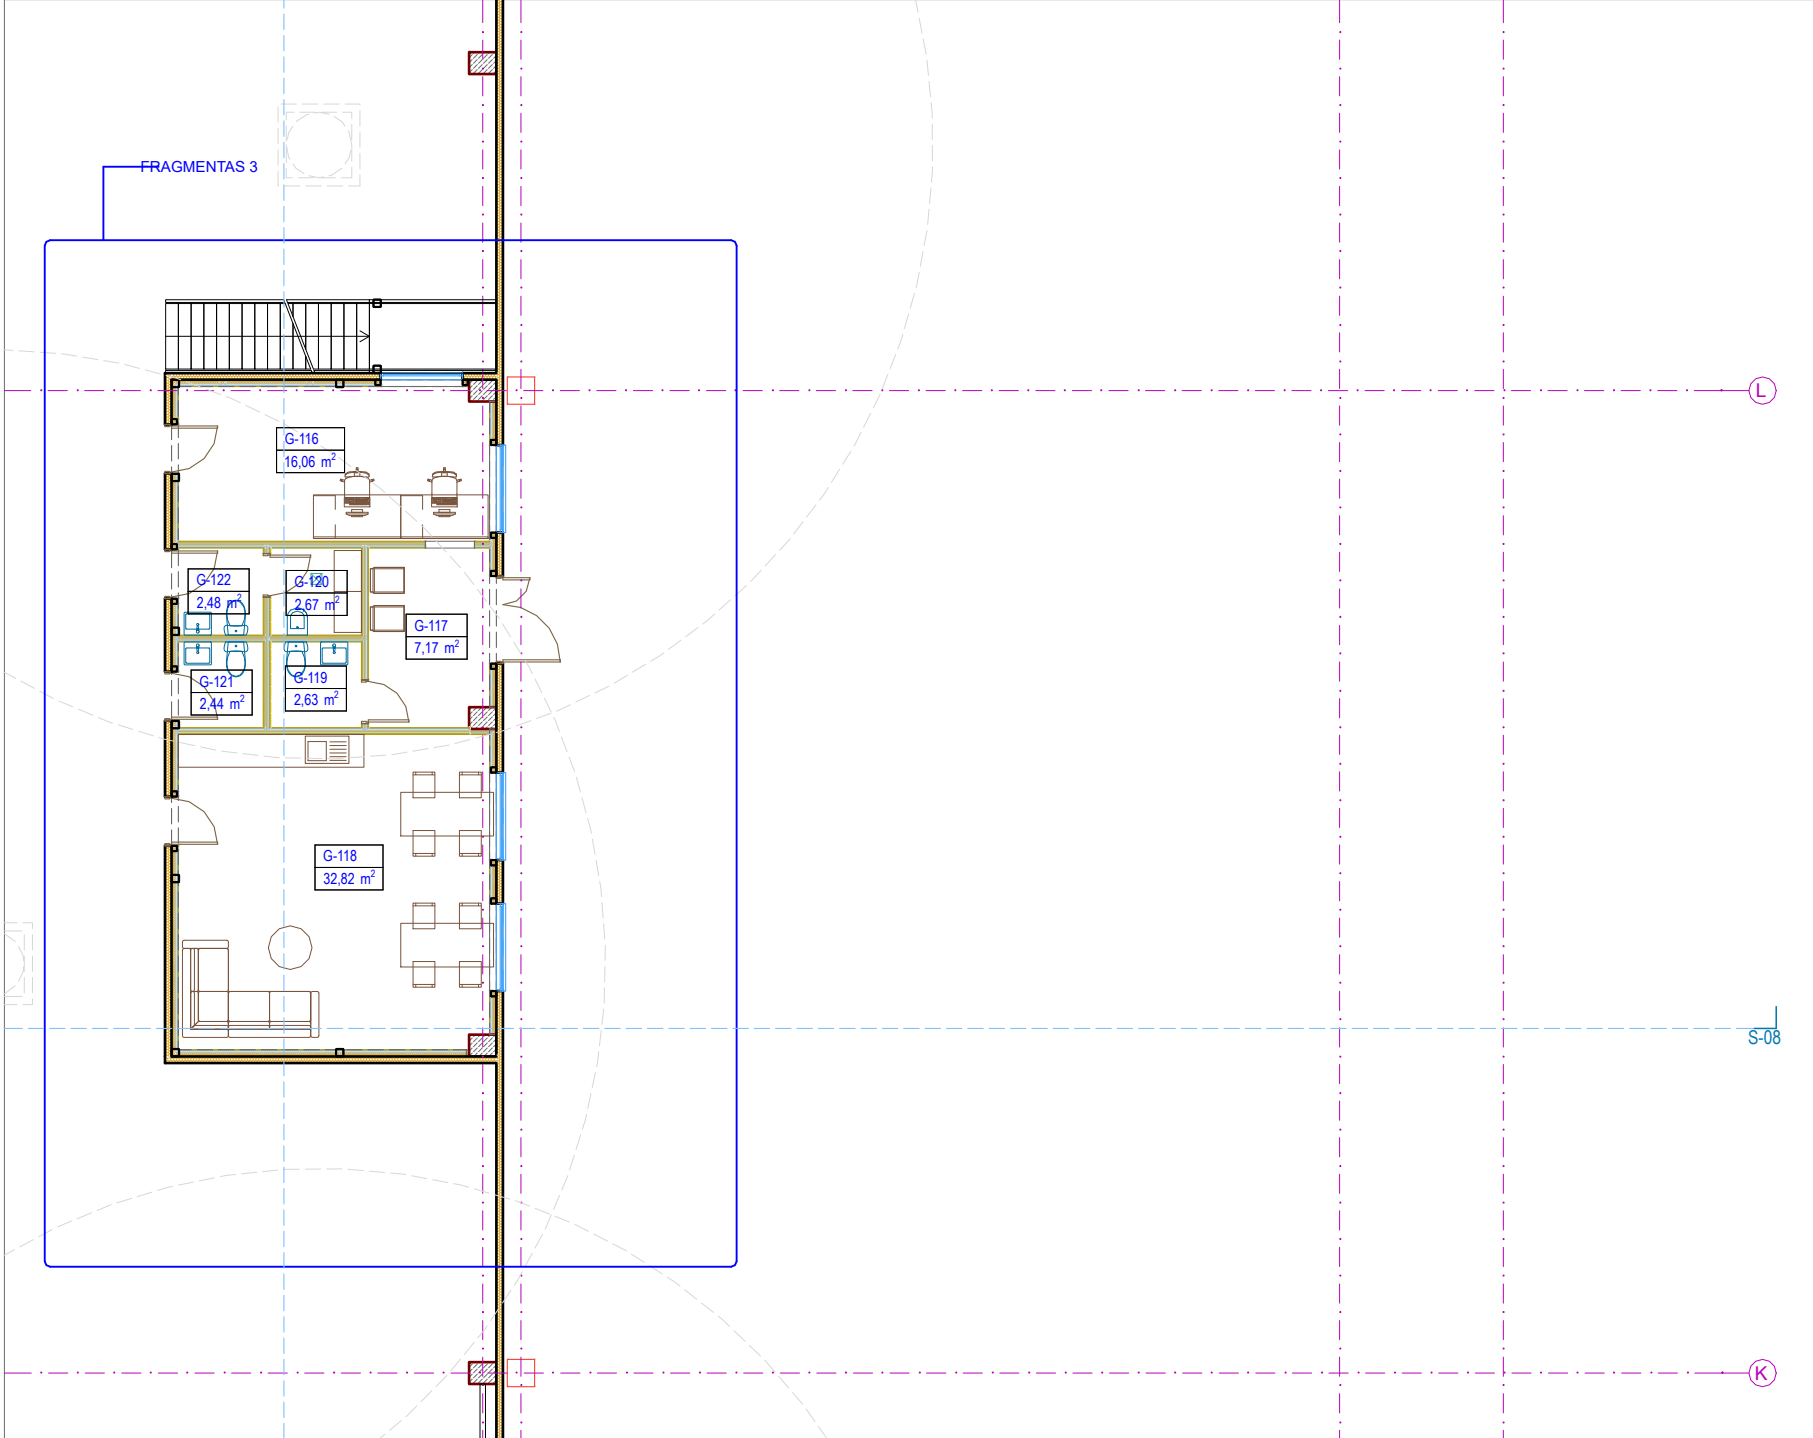

AC_DrawingNumber gs_drawing_name_custom_text AC_DrawingScale



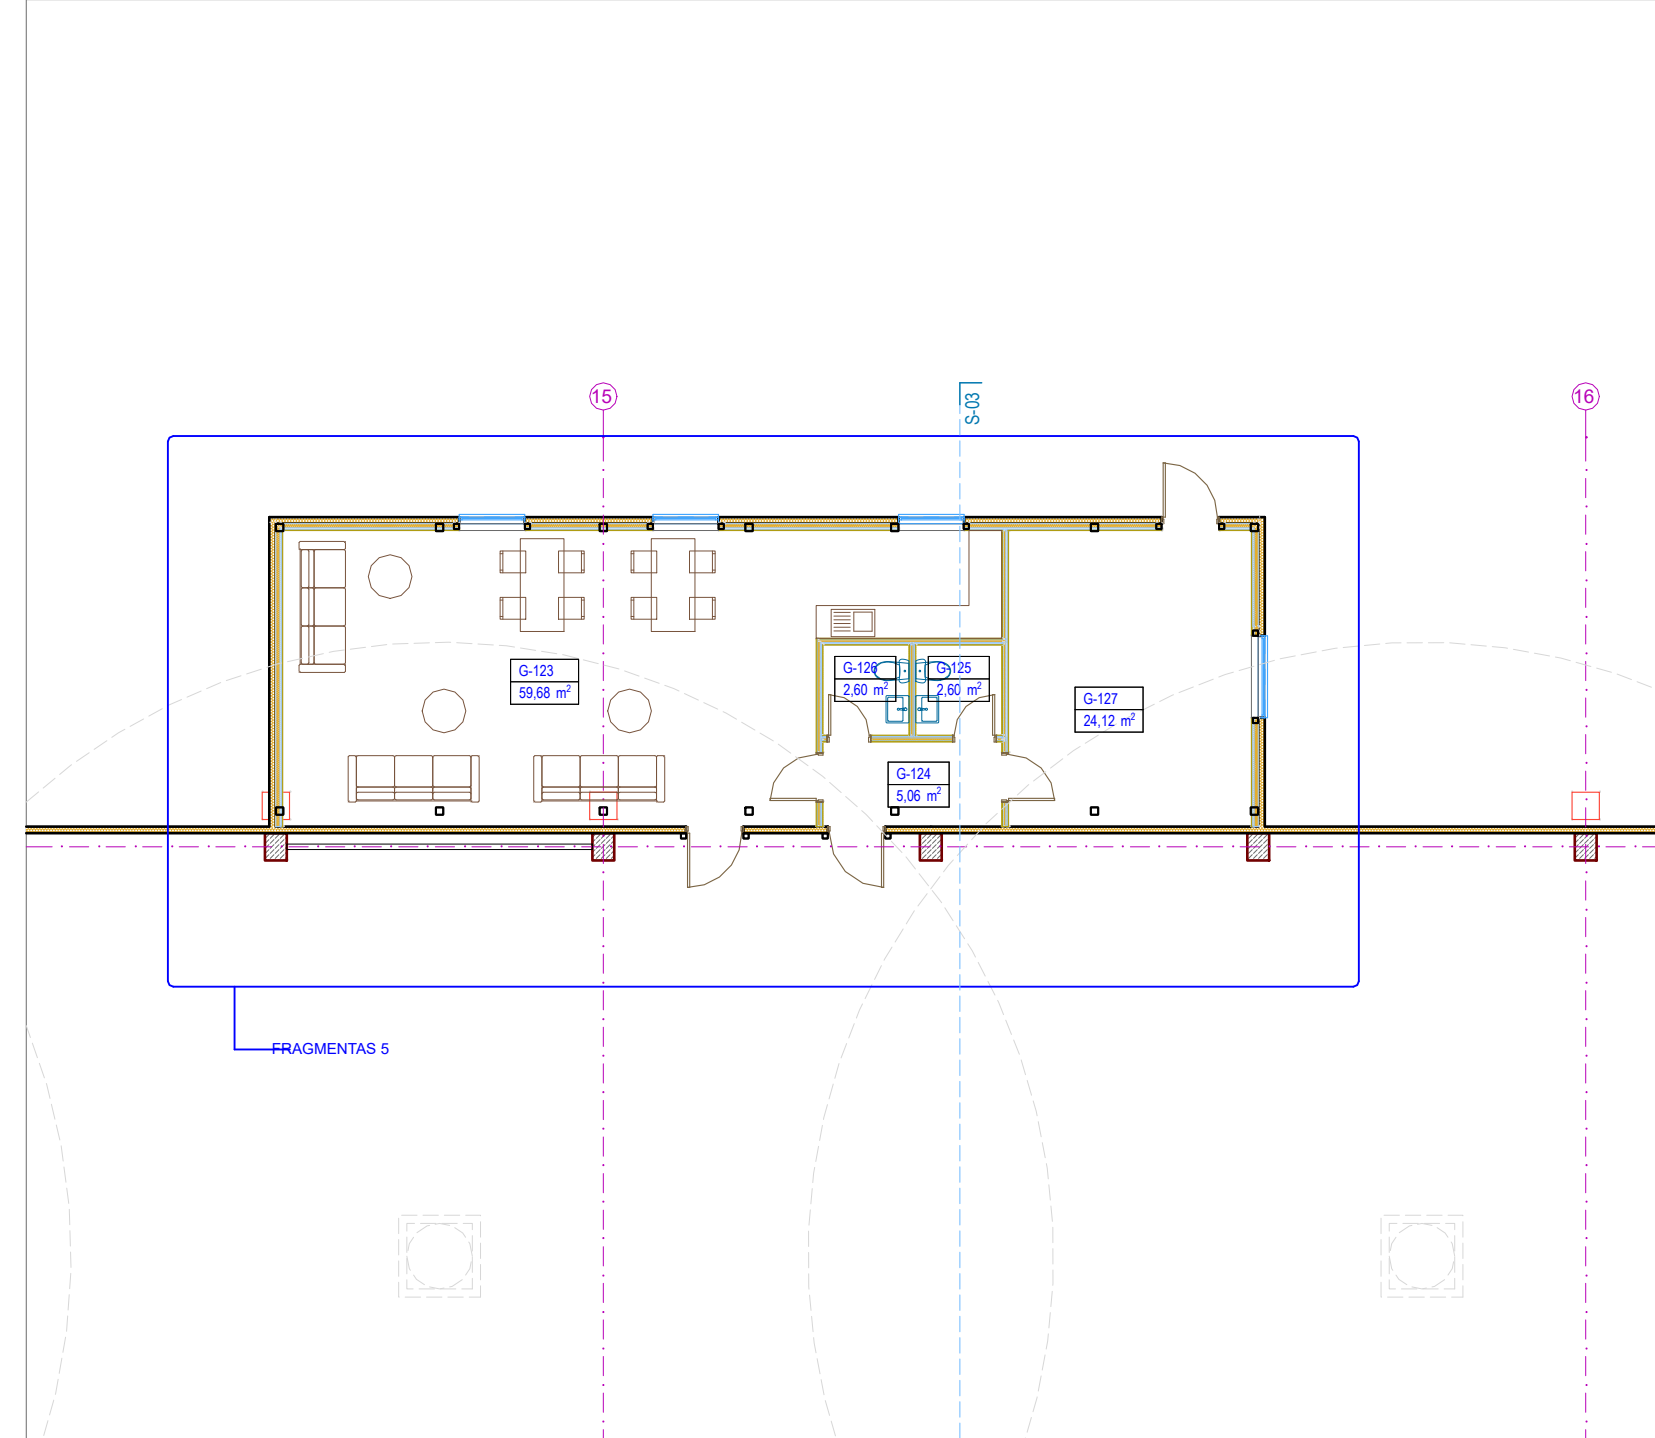


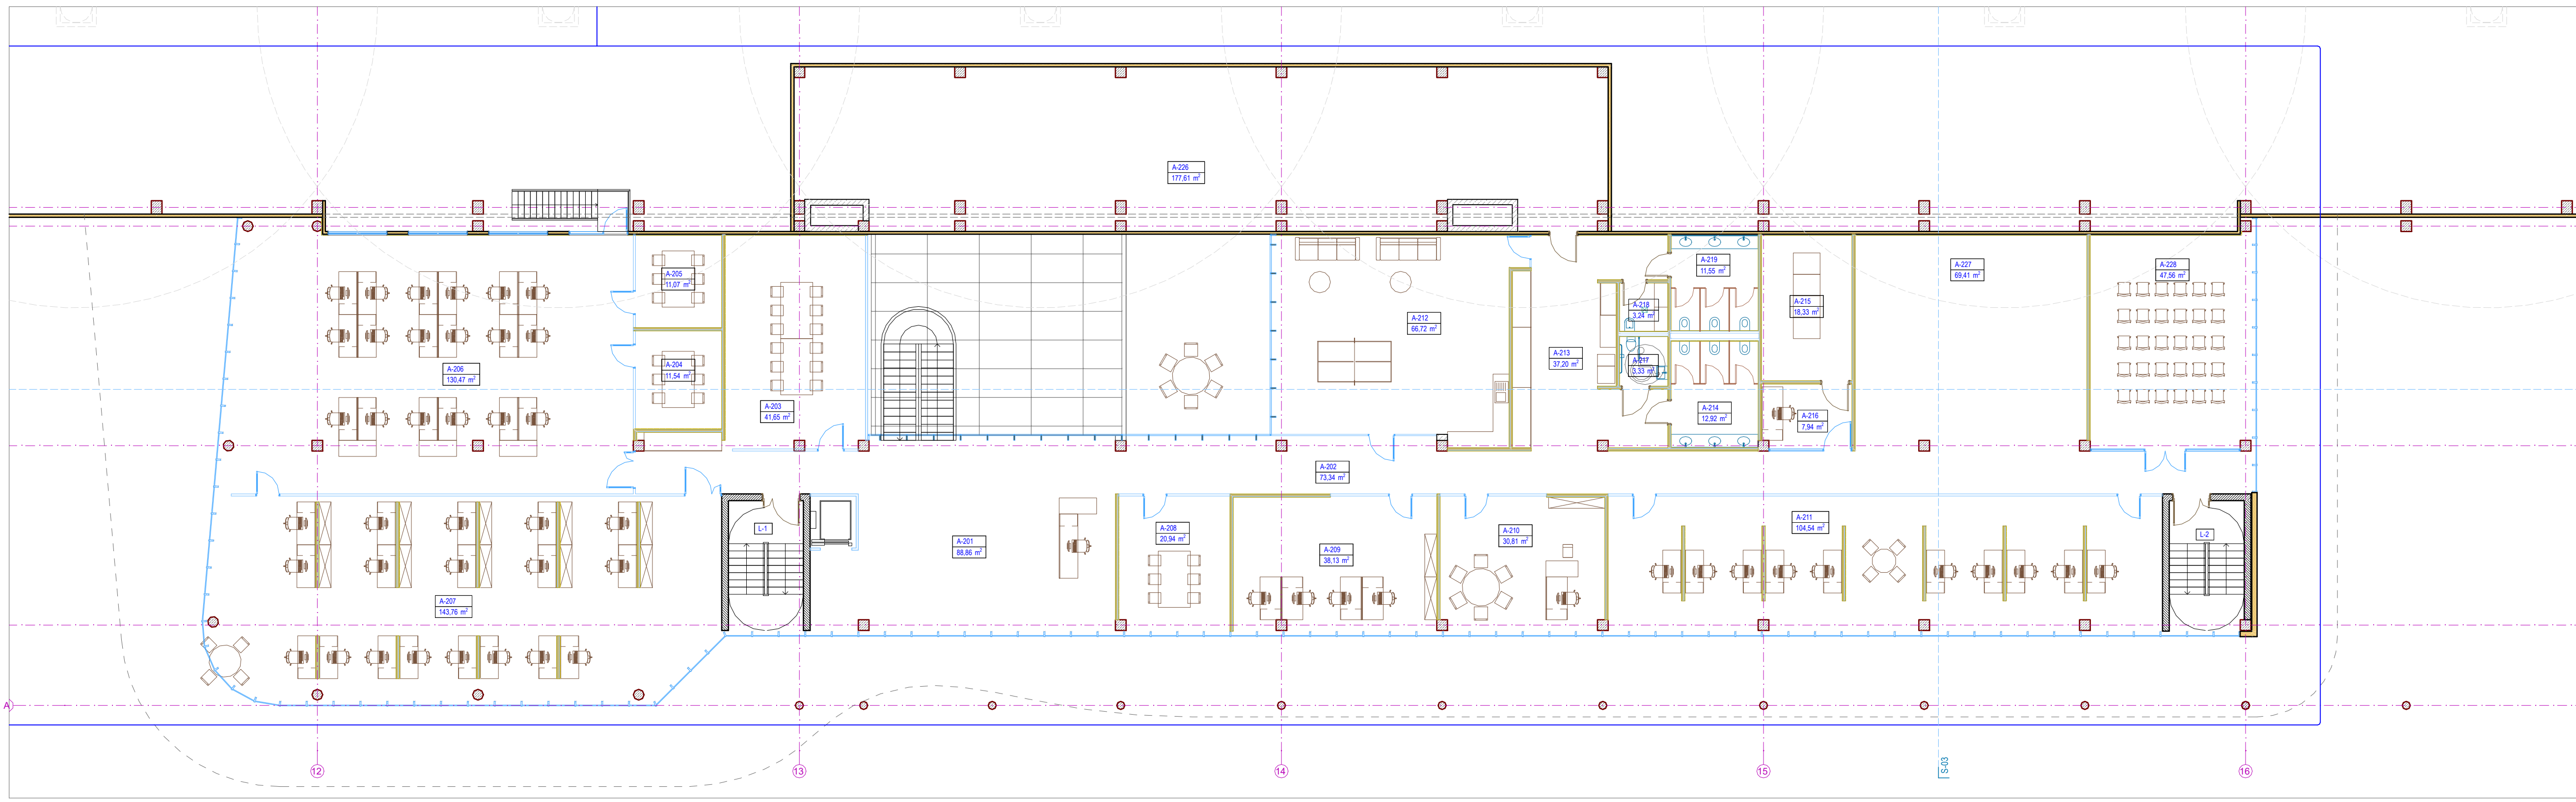

Sutarbiniai žymėjimai

SP	Daugiafunkcinės plokštės tipai
ST	Sienų tipai
GD	Grindų detalės
STG	Stogo detalės
L	Langai
LG	Vitina
AV	Siklinės pervaros
DL	Lauko durys
D	Vidus durys
VL	Lauko vartai
Vv	Vidus vartai
GK	Gasinės kopėčios
A	Atmos
T	Prancūziški turėklai
Lat	Lietus laukais
Par	Stogo parapeto skardinimas
STL	Stoglangis
II	II tipas
I	Ištraukimo ventiliatoriaus stovas
LS	Lietus stovas
LV	Lietvamzdis
VN	Vandentiekio stovas
KG	Kojų valymo grotelės

AC_DrawingNumber gs_drawing_name_custom_text AC_DrawingScale

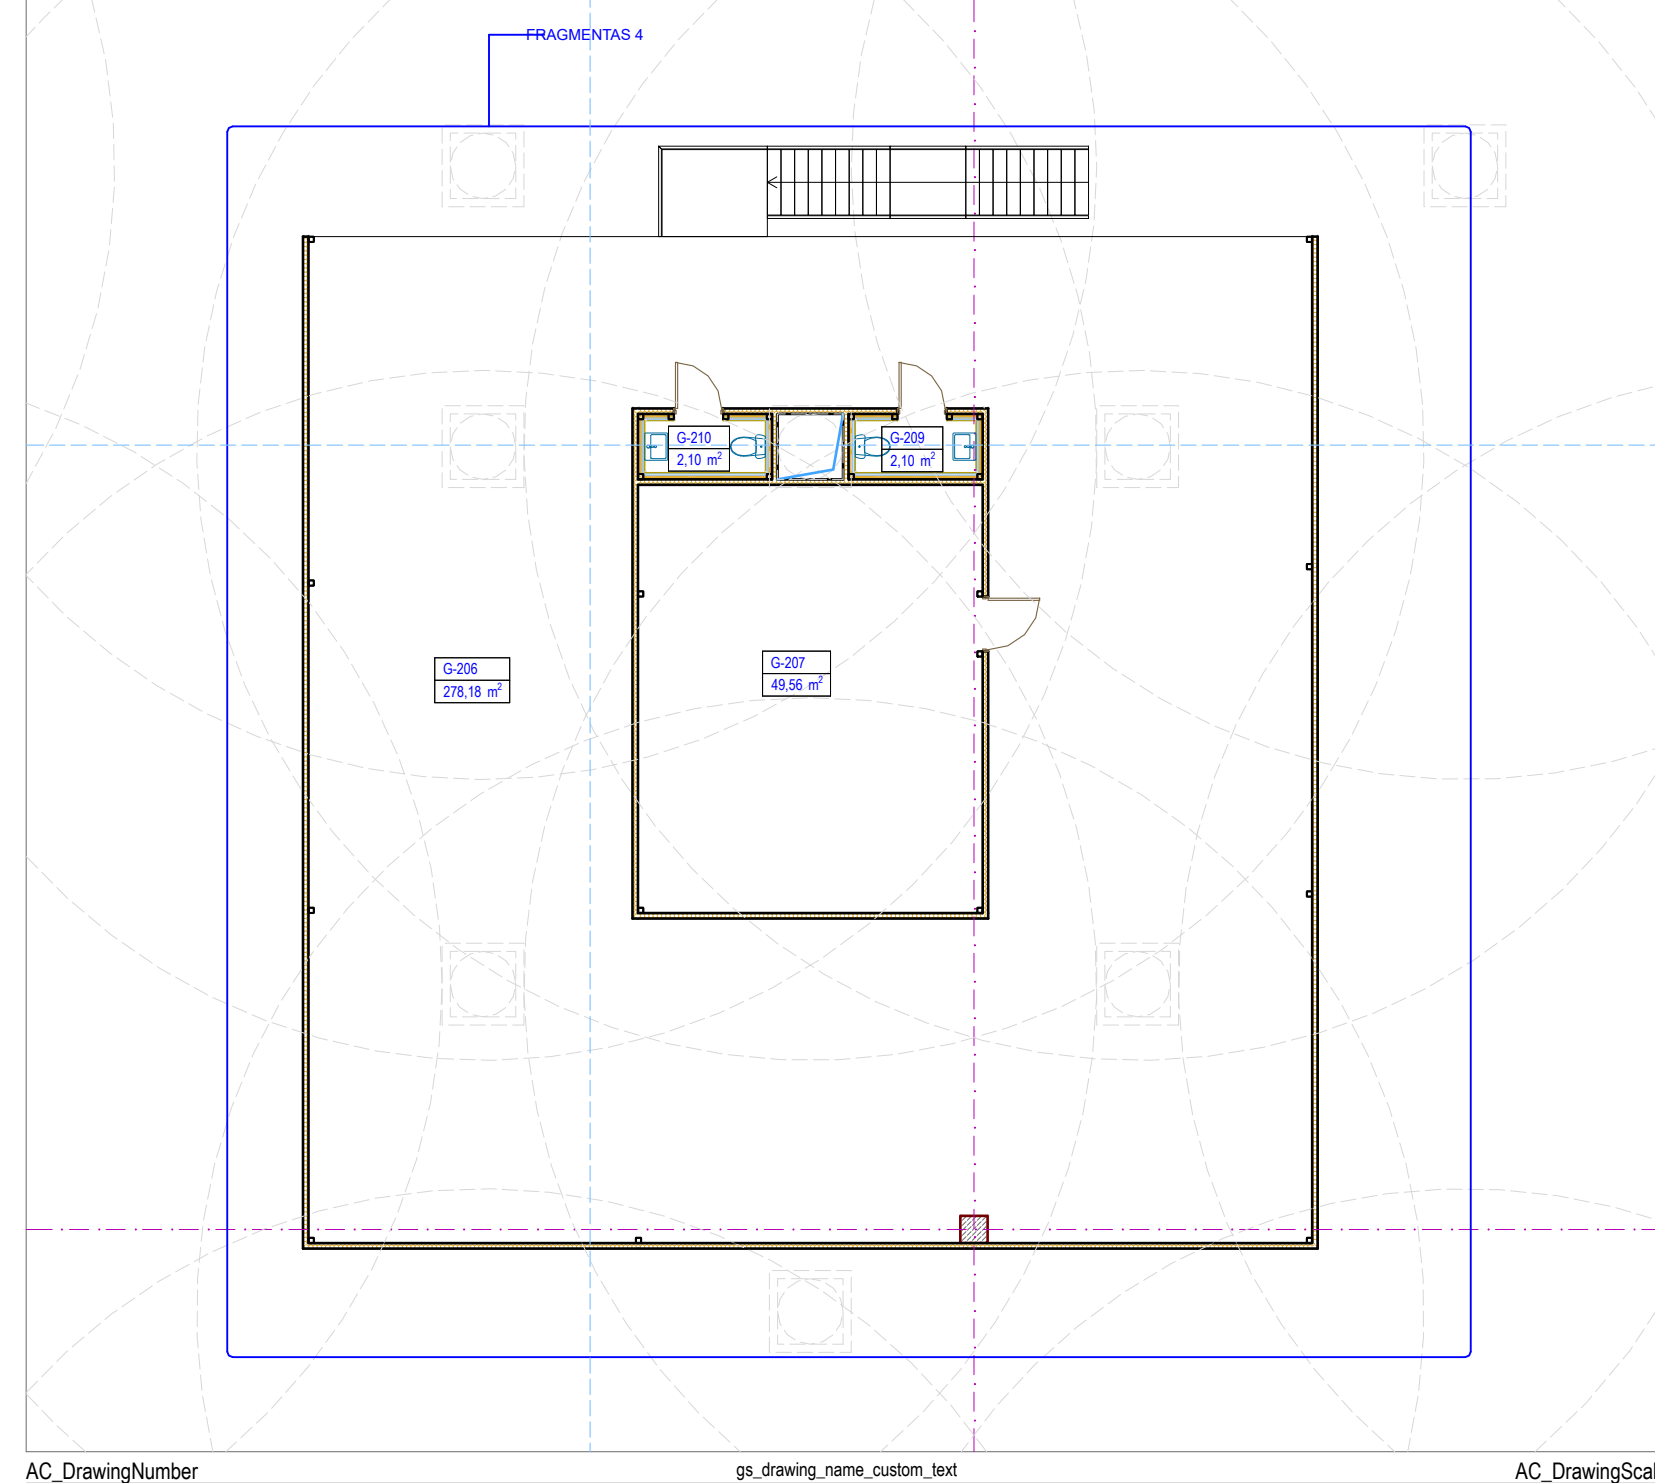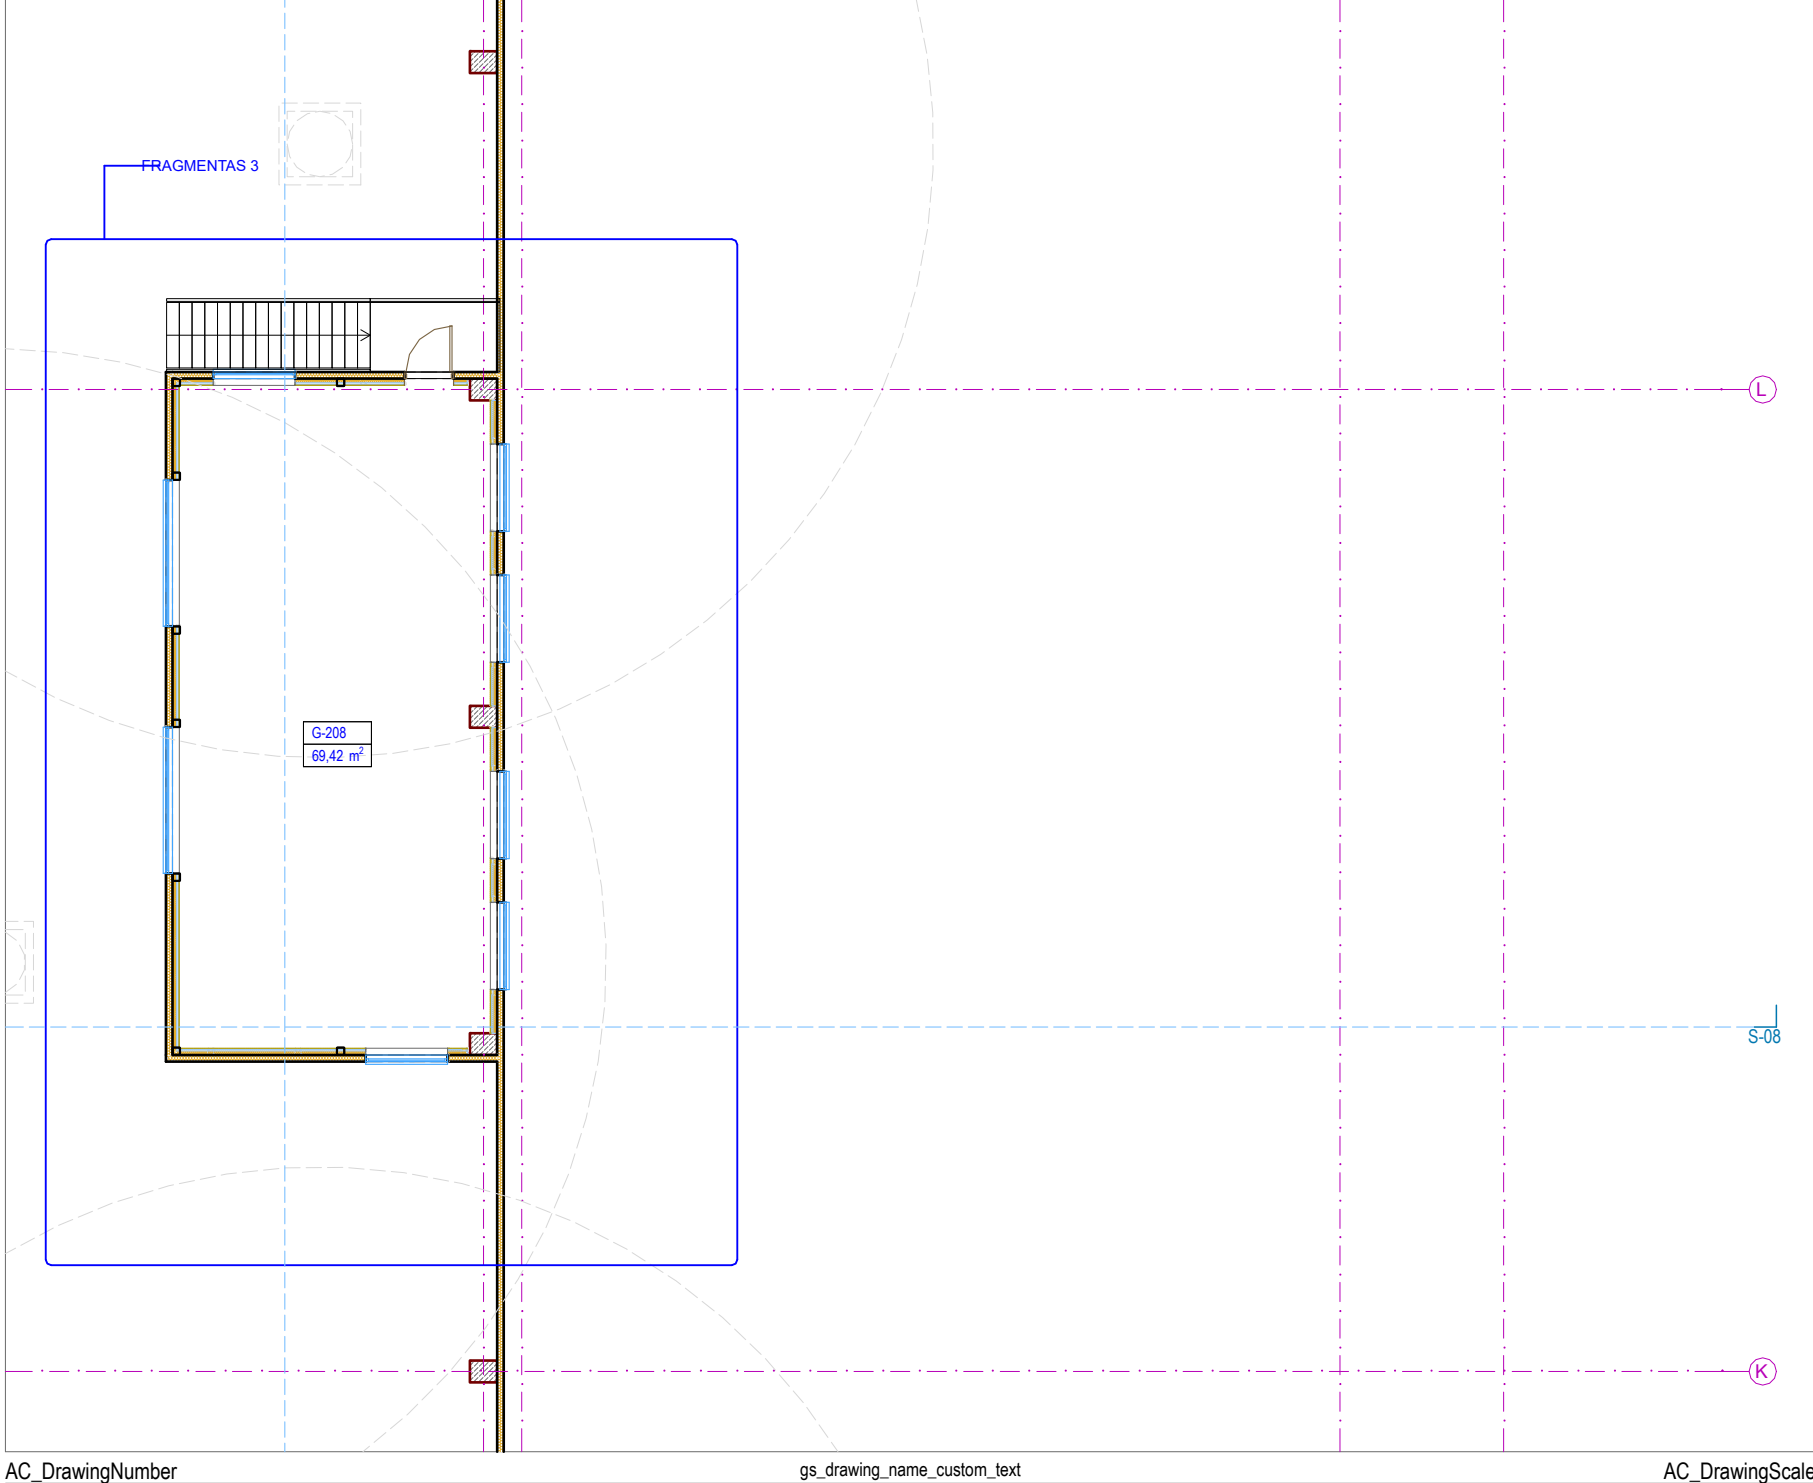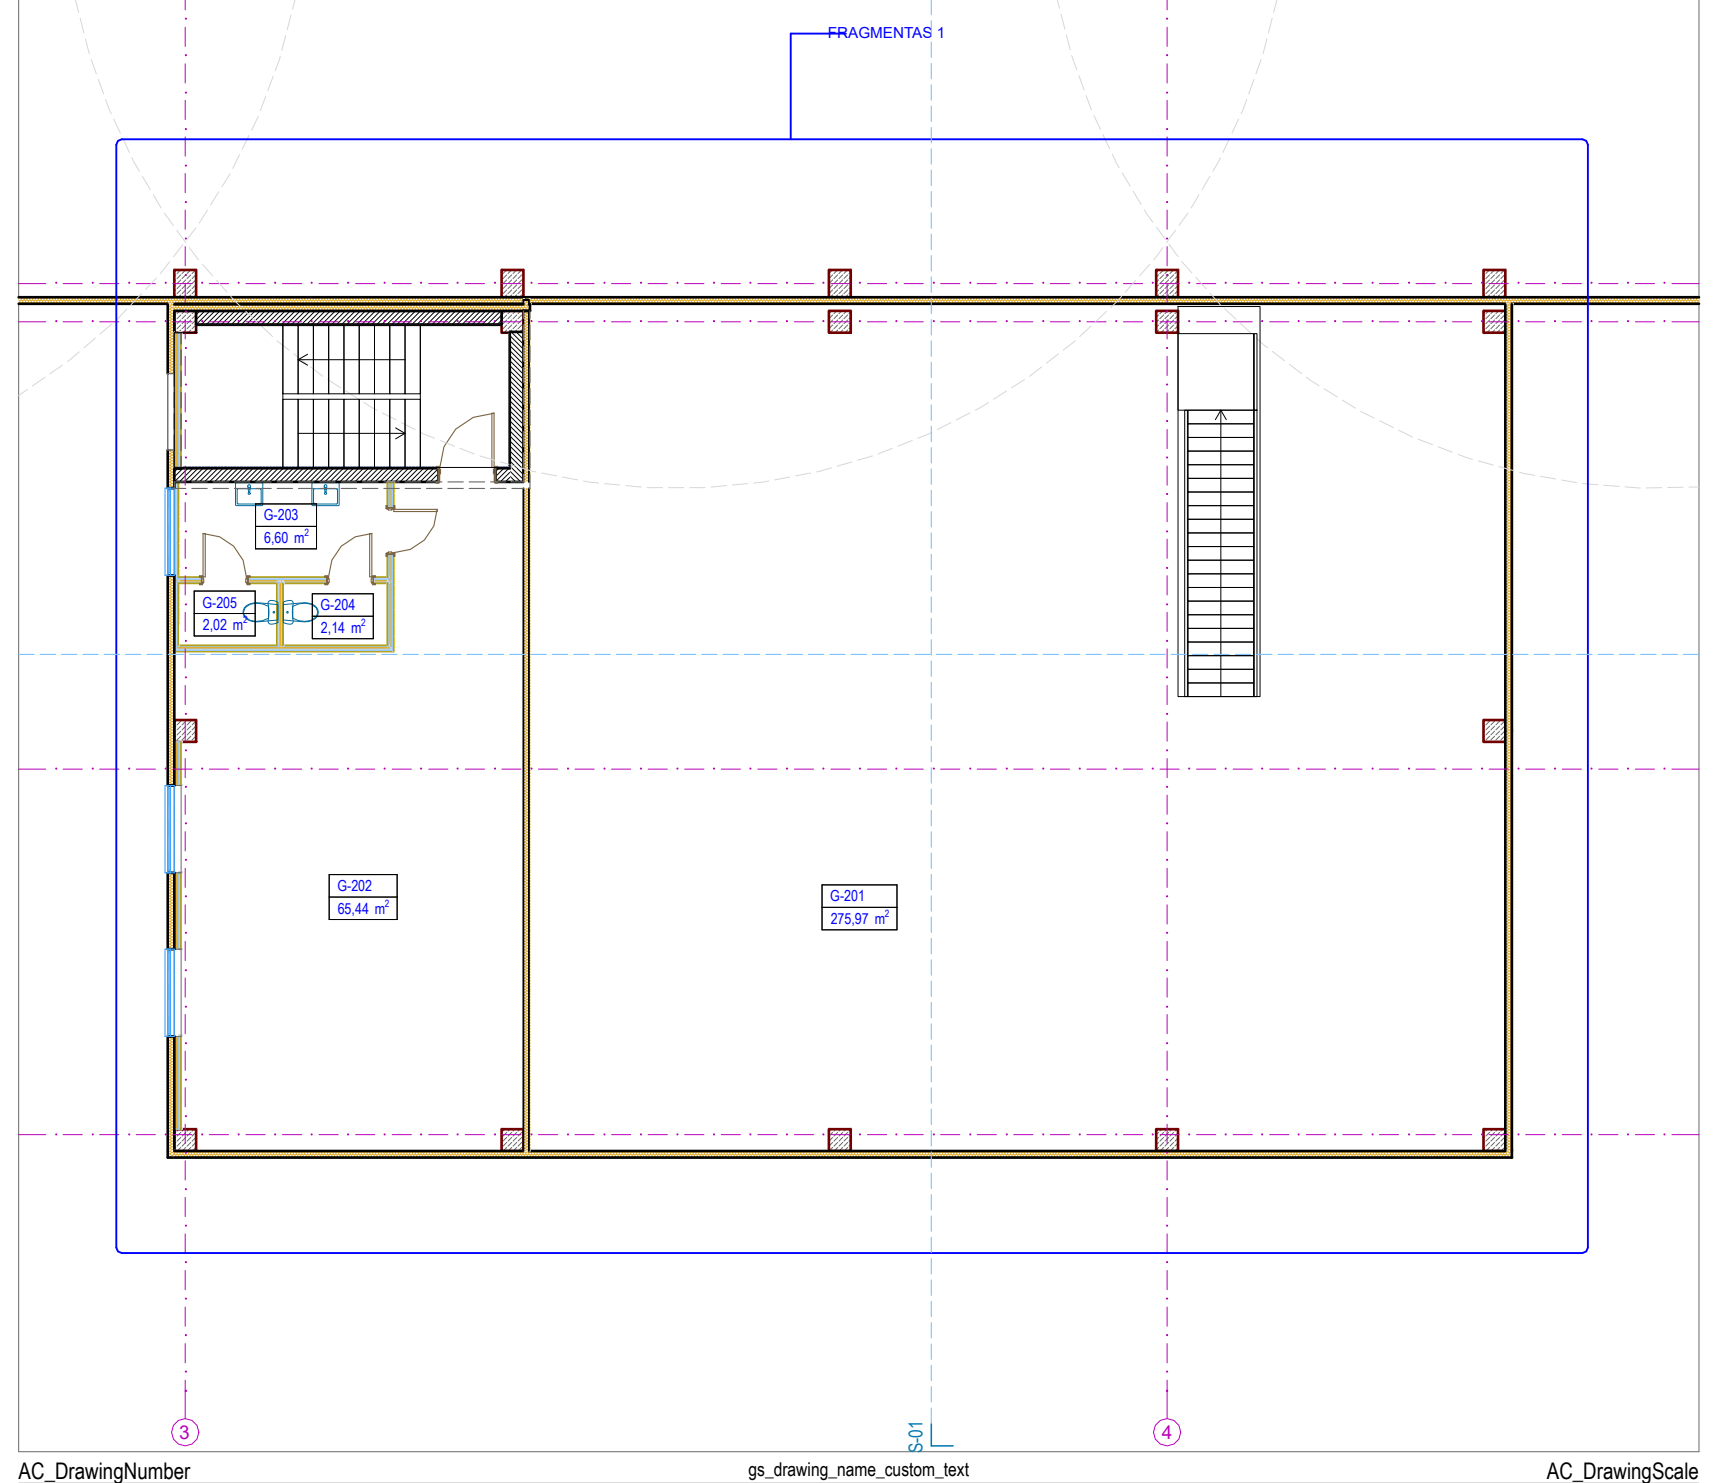

AC_DrawingNumber gs_drawing_name_custom_text AC_DrawingScale AC_DrawingNumber gs_drawing_name_custom_text AC_DrawingScale AC_DrawingNumber gs_drawing_name_custom_text AC_DrawingScale

Antro aukšto patalpų ekspliciacija

Numėris	Pavadinimas	Plošas (m²)
Pagalbinis plotas		
A-201	Holai	88.86
A-202	Kabinetas	73.34
A-203	Proskaitų salė	41.65
A-204	Pasitarimų kambarys	11.54
A-205	Pasitarimų kambarys	11.07
A-206	Kabinetas	130.47
A-207	Kabinetas	143.76
A-208	Pasitarimų kambarys	20.94
A-209	Kabinetas	38.13
A-210	Kabinetas	30.81
A-211	Kabinetas	104.54
A-212	Poilsio patalpa	66.72
A-213	Rūbonė, printerių patalpa	37.20
A-214	San. mazgas	12.92
A-215	Serverinė	18.33
A-216	IT įrangos panašimo patalpa	7.94
A-217	WC ŽN	3.33
A-218	Valyimo priemonių patalpa	3.24
A-219	San. mazgas	11.55
A-226	Vent. kamera	177.61
A-227	Rezervinė patalpa	69.41
A-228	Mokymų salė	47.56
		1 150.92 m²
Pagrindinis plotas*		
G-201	Atsarginių detalių sandėlis	275.97
G-202	Poilsio patalpa	65.44
G-204	WC	2.14
G-205	WC	2.02
G-206	Antresolė	278.18
G-207	Techninė patalpa	49.56
G-208	Antresolė	69.42
G-209	WC	2.10
G-210	WC	2.10
		753.53 m²
		1 904.45 m²
Viso pastato bendras plotas		
	Pagalbinis plotas	2 257.75
	Pagrindinis plotas*	46 927.92
		49 185.67 m²

- Pastabos:**
1. Visi matavimai nurodyti milimetrais.
 2. Visi aukštai nurodyti metrų.
 3. Patalpų plotai skaičiuojami nuo apdailinio paviršiaus.
 4. Langų ir durų priėjimai nurodo angos dydį konstrukcijai.
 5. Visus pakalimus būtina derinti su projekto vadovu.

Q	2020-09	Užbaigto patvirtinimo (Prieš laisvą)
Laida	Bėdimo data	Laisvo statuso, kelimo pabrėžti (jei taikoma)
NOV. NR.	38740	PV Rimantas Griguskas
DOV. NR.	A914	PDV Marijnas Manius
Arch.		Arch. Arūnas Kavalskas
Projekto pavadinimas	01 - SANDELIAVIMO PASKIRTIES PASTATAS	
Architektų biuras	ARCHITEKTŲ BIURAS "KITA KRYPTIS" UAB, P.Š. 2017, 2018, 2019, 35	

