
STATYTOJO (UŽSAKOVO)
PAVADINIMAS

Rokiškio rajono savivaldybė

STATINIO PROJEKTO
PAVADINIMAS

**Daugiafunkcinės sporto salės Taikos g. 21A
Rokiškyje statybos projektas**

STATINIO NUMERIS IR
PAVADINIMAS

01 – Sporto paskirties pastatas

STATINIO PROJEKTO
ETAPAS

PROJEKTINIAI PASIŪLYMAI

STATINIO STATYBOS
RŪŠIS

Naujo statinio statyba

STATINIO KATEGORIJA

Ypatingasis statinys

BYLOS (SEGTUVO) LAIDOS
ŽYMUO

O

TOMAS

I

BYLA

SS2028-01-PP

DIREKTORĖ

IEVA ČIRŪNAITĖ

A.V. parašas

STATINIO PROJEKTO
VADOVAS

JUSTINAS DŪDA AT. NR. 38867

parašas

STATINIO PROJEKTO
DALIES VADOVAS


VIRGINIJA DABAŠINSKAITĖ AT. NR.
A446

parašas

2020, VILNIUS

STATINIO PROJEKTO DALIES BYLOS (SEGTUVO) DOKUMENTŲ SUDĖTIES ŽINIARAŠTIS

Dokumento žymuo	Lapų sk.	Laida	Dokumento pavadinimas	Pastabos
SS2028-01-PP.T	1	O	Antraštinis lapas	
SS2028-01-PP.BSŽ	1	O	Bylos sudėties žiniaraštis	
	2		Projektinių pasiūlymų rengimo užduotis	
SS2028-01-PP.AR	2	O	Aiškinamasis raštas	
SS2028-01-PP.B-01	1	O	Sklypo planas	
SS2028-01-PP.B-02	1	O	Rūsio planas	
SS2028-01-PP.B-03	1	O	Pirmo aukšto planas	
SS2028-01-PP.B-04	1	O	Antro aukšto planas	
SS2028-01-PP.B-05	1	O	Pjūviai	
SS2028-01-PP.B-06	1	O	Fasadai	
SS2028-01-PP.V	3	O	Vaizdinė medžiaga	

O	2020-11-11	Visuomenės informavimui, specialiųjų reikalavimų nustatymui.			
Laida	Išleidimo data	Laidos statusas, keitimo priežastis (jei taikoma)			
Kval. Patv. Dok. Nr.	 UAB „Synergy Solutions“ Daugėlišio g. 32, LT-09300 Vilnius, Tel. +370 699 19 282, e.l.p. info@ss-exp.com		Statinio projekto pavadinimas Daugiafunkcinės sporto salės, Taikos g. 21A, Rokiškyje statybos projektas		
	Pareigos	Vardas Pavardė	Parašas	Statinio numeris ir pavadinimas	
38867	SPV	Justinas Dūda		01-Sporto paskirties pastatas	
A 446	SPDV	Virginija Dabašinskaitė			
				Dokumento pavadinimas	Laida
				Bylos sudėties žiniaraštis	O
LT	Statytojas		Dokumento žymuo		Lapas
	Rokiškio rajono savivaldybė		SS2028-01-PP.BSŽ		Lapų
				1	1

PROJEKTINIŲ PASIŪLYMŲ RENGIMO UŽDUOTIS

2020 10 29

1. Projektinių pasiūlymų paskirtis *išreikšti ir pristatyti visuomenei pastato architektūrinę idėją*

2. Informacija apie sumanytą projektuoti statinį

2.1.	statinio projekto pavadinimas	SPORTO PASKIRTIES PASTATO (7.14) TAIKOS G. 21A ROKIŠKYJE STATYBOS PROJEKTAS
2.2.	pagrindinė statinio naudojimo paskirtis	SPORTO PASKIRTIES PASTATAI (7.14)
2.3.	statinio kategorija	YPATINGASIS STATINYS
	Statybos rūšis	NAUJO STATINIO STATYBA
2.4.	statinio bendras plotas	Apie 3500 kv.m
2.5.	sklypo plotas	26432 kv.m
2.6.	kita informacija (paveldo, saugomos teritorijos)	Nepatenka į saugomas teritorijas

3. Pagrindiniai teritorijų planavimo dokumentų reglamentai

		Žemės sklypo naudojimo reglamentai	Bendrojo plano reglamentai
3.1.	žemės naudojimas	Visuomeninės paskirties teritorijos	Vidutinio užstatymo intensyvumo gyvenamosios teritorijos
3.3.	užstatymo tankis	iki 0,6	-
3.4.	užstatymo intensyvumas	iki 0,6	iki 0,6
3.5.	aukštis (m) nuo statinių statybos zonos esamo žemės paviršiaus	Iki 15m	-
3.6.	maksimali absoliutinė altitudė (m)	Iki 148m abs. Alt.	-
3.7.	aukštų skaičius (nuo-iki)	Iki 3 aukštų	Iki 3 aukštų
3.8.	automobilių stovėjimo vietų skaičius	Vadovaujantis STR 2.06.04:2014	-
3.9.	priklausomų želdynų plotas	Vadovaujantis Lietuvos Respublikos aplinkos ministro 2017 m. gegužės 26 d. Nr. D1-453 įsakymu	-

4. Pagrindiniai statinio paskirties rodikliai

4.1.	pastato bendras plotas	Apie 3500 kv.m
4.2.	salės plotas (prekybos, maitinimo ir kultūros paskirties pastatų)	1600 kv.m
4.3.	butų / būstų skaičius	-
4.4.	kambarių (numerių) skaičius	-
4.5.	darbo vietų skaičius	-
4.6.	aptarnaujamų žmonių skaičius	-
4.7.	gamybos, kitos planuojamos ūkinės veiklos apimtis	-
4.8.	kiti rodikliai	Iki 500 žiūrovų

5. Projektinių pasiūlymų sudėtis: Vadovaujantis STR1.04.04:2017 13 priedu

6. Statytojo pateikiami dokumentai ir duomenys

6.1.	NTR duomenų bazės išrašas
6.2.	Žemės sklypo kadastriniai matavimai
6.3.	

Statytojas: Rokiškio rajono savivaldybės administracija

Rokiškio rajono savivaldybės
administracijos direktorius

Andrius Burnickas



Projektinių pasiūlymų rengėjas: UAB „Synergy Solutions“ PV Justinas Dūda



AIŠKINAMASIS RAŠTAS

1 STATINIO AR JO DALIES STATYBOS VIETA

1.1.1 Taikos g. 21a, Rokiškis.

2 STATINIO AR JO DALIES PAGRINDINĖ NAUDOJIMO PASKIRTIS

2.1.1 Sporto paskirties pastatas (7.14)

3 ŽEMĖS SKLYPO TERITORIJOS NAUDOJIMO REGLAMENTO PARAMETRAI (KAI TERITORIJŲ PLANAVIMO ĮSTATYMO [5.12] 20 STRAIPSNIO NUSTATYTAIS ATVEJAIS NEPARENGTI TERITORIJŲ PLANAVIMO DOKUMENTAI IR STATYBA KONKREČIAME ŽEMĖS SKLYPE LEIDŽIAMA)

- 3.1.1 Sklypas patenka į detaliojo plano “Žemės sklypo Rokiškio sveikatingumo, rekreacijos ir sporto komplekso statybai tarp Taikos ir Vilties gatvių bei J. Tūbelio gumnazijos detalusis planas” (T00043031) galiojimo ribas. Vadovaujantis Rokiškio miesto bendruoju planu teritorija patenka į intensyvaus užstatymo gyvenamųjų teritorijų funkcinę zoną.
- 3.1.2 Remiantis detalioju planu, sklype prijektuojamų pastatų aukštis iki karnizo $\leq 20\text{m}$
- 3.1.3 Sklypo užstatymo tipas – laisvo planavimo.
- 3.1.4 Žemės sklypo naudojimo paskirtis – Kita. Naudojimo būdas – Visuomeninės paskirties teritorijos.

4 STATINIO (PASTATO) TECHNINIAI IR PASKIRTIES RODIKLIAI (TARP JŲ GAMYBOS, KITOS PLANUOJAMOS ŪKINĖS VEIKLOS, PASLAUGŲ KIEKIS, BUTŲ, VIETŲ SKAIČIUS IR KT.)

4.1.1 Sklypo plotas – 26432m²

4.1.2 Sklypo techniniai rodikliai:


	Esamas	Projektuojamas	Galimas (pagal BP)
Sklypo užstatymo intensyvumas	0,08	0,2	1
Statiniais užstatytas plotas	1510m ²	4420m ²	-
Sklypo užstatymo tankumas	0,06	0,17	0,75
Statinių aukštų skaičius	2	2	≤ 5

4.1.3 Projektuojamo pastato techniniai rodikliai:

Pastato bendrasis plotas	3141,51 m ²
Pastato antžeminis plotas	3065,24 m ²
Pastato tūris	31500m ³
Žiūrovinių vietų skaičius	500
Energetinio naudingumo klasė	A++
Pastato akustinio komforto sąlygų klasė	C

5 STATINIO STATYBOS RŪŠIS

5.1.1 Naujo statinio statyba

O	2020-11-12	Visuomenės informavimui, specialiųjų reikalavimų nustatymui.			
Laida	Išleidimo data	Laidos statusas, keitimo priežastis (jei taikoma)			
Kval. Patv. Dok. Nr.	 UAB „Synergy Solutions“ Daugėlišio g. 32, LT-09300 Vilnius, Tel. +370 699 19 282, el.p. info@ss-exp.com		Statinio projekto pavadinimas Daugiafunkcinės sporto salės, Taikos g. 21A, Rokiškyje statybos projektas		
	Pareigos	Vardas Pavardė	Parašas	Statinio numeris ir pavadinimas	
	38867	SPV	Justinas Dūda	01-Sporto paskirties pastatas	
	A 446	SPDV	Virginija Dabašinskaitė		
				Dokumento pavadinimas	Laida
				Aiškinamasis raštas	O
LT	Statytojas Rokiškio rajono savivaldybė		Dokumento žymuo SS2028-01-PP.AR	Lapas	Lapų
				1	1

6 PROJEKTUOJAMŲ STATINIŲ SĄRAŠAS (JEI APRAŠOMA STATINIŲ GRUPĖ)



6.1 PROJEKTUOJAMA SPORTO SALE IR JAI APTARNAUTI SKIRTI INŽINERINIAI STATINIAI SKLYPO PLANE PAŽYMĖTI NUMERIAIS:

- 6.1.1 01 – Sporto paskirties pastatas
- 6.1.2 02 – Galerija – jungianti esamą baseino pastatą su projektuojama sporto sale
- 6.1.3 03 – ŽN automobilio stovėjimo aikštelė (A tipo)
- 6.1.4 04 – Automobilių stovėjimo aikštelės
- 6.1.5 05 – Elektromobilių stovėjimo aikštelės su įkrovimo prieiga
- 6.1.6 06 – Vidaus kelias – apjungia stovėjimo aikšteles

7 PAAIŠKINAMI IR PAGRINDŽIAMSI PROJEKTINIŲ PASIŪLYMŲ SPRENDINIAI, NURODOMI LAIKANČIŲJŲ KONSTRUKCIJŲ IR IŠORINIŲ ATITVARŲ PARINKIMO MOTYVAI IR KITA. JEIGU NUMATYTA PROJEKTINIŲ PASIŪLYMŲ RENGIMO UŽDUOTYJE, AIŠKINAMAJAME RAŠTE APRAŠOMI GAMYBOS AR KITOS VEIKLOS RŪŠIES, PROJEKTUOJAMOS STATINYJE, TECHNOLOGINIS PROCESAS (SCHEMA), NUOTEKŲ TVARKYMO PASIŪLYMAI, ATLIEKŲ TVARKYMO PASIŪLYMAI, ORIENTACINIS ENERGINIŲ IŠTEKLIŲ (ELEKTROS ENERGIJOS, ŠILUMOS, GERIAMOJO VANDENS, DUJŲ IR KITŲ IŠTEKLIŲ) KIEKIS IR APSIRŪPINIMO ŠALTINIAI;

- 7.1.1 Pastatas projektuojamas šiaurinėje baseino pastato pusėje. Naujas pastatas orientuojamas lygiagrečiai baseinui, bei sutampa savo pločiu. Abu pastatai sujungiami galerija. Naujo pastato automobilių stovėjimo aikštelė (39 vietos; 1 A tipo vieta pritaikyta žmonėms su negalia) projektuojama kaip baseino aikštelės tęsinys. Į sklypą automobiliu patenkama iš Rytų pusės pro Vilties gatvę. Dviračiu arba pėsčiomis galima patekti į sklypą per taką nuo Takos gatvės iš šiaurės rytų pusės
- 7.1.2 Į pastatą patenkama per vakarinėje pusėje projektuojamą įėjimą iš lauko, arba pietinėje dalyje iš šalia esančio baseino, per pristatomą jungtį – galeriją.
- 7.1.3 Hole projektuojama rūbinė, lankytojų wc, bilietų kasa ar registratūra. Pietvakarinėje holo dalyje numatoma pozicija kavinei.
- 7.1.4 Lankytojai iš holo turi du patekimus į pagrindinę sporto sale jos galuose.
- 7.1.5 Sportininkų ir teisėjų persirengimo patalpos numatomos pastato pietinėje pusėje. Iš persirengimo patalpų numatomas tiesioginis patekimas į sporto sale.
- 7.1.6 Treniruoklių sale turi ryšį su atskirais persirengimo kambariais ir turi numatyta galimybę veikti autonomiškai nuo likusių sporto salės patalpų.
- 7.1.7 Pagrindinėje salėje numatomos sulankstomos žiūrovų sėdėjimo vietos, kurios varžybų metu išskleidžiamos.
- 7.1.8 Pietrytinėje dalyje projektuojama inventoriaus patalpa.
- 7.1.9 Pietinėje pastato dalyje projektuojamas antras aukštas, kuris bus skirtas pastato inžinerinėms sistemoms. Į aukštą patenkama lauko laiptais.
- 7.1.10 Pietvakarinėje dalyje projektuojamas rūsys, skirtas įvadų patalpoms. Į patalpas patenkama lauko laiptais prieduobėje.
- 7.1.11 Pastato konstrukcijos – kolonų ir santvarų sistema.
- 7.1.12 Išorinės sienos – daugiasluoksnės plokštės su ventiliuojamu fasadu.
- 7.1.13 Stogas – daugiasluoksnės plokštės su profiliuotu paklotu.
- 7.1.14 Tarpaukštinė perdanga - surenkamos gelžbetoninės plokštės.
- 7.1.15 Petrvaros – gipskartonio su mineralinės vatos užpildu arba silikatinių blokelių.

Dokumento žymuo	Lapas	Lapų	Laida
SS2028-01-PP.AR	2	2	O

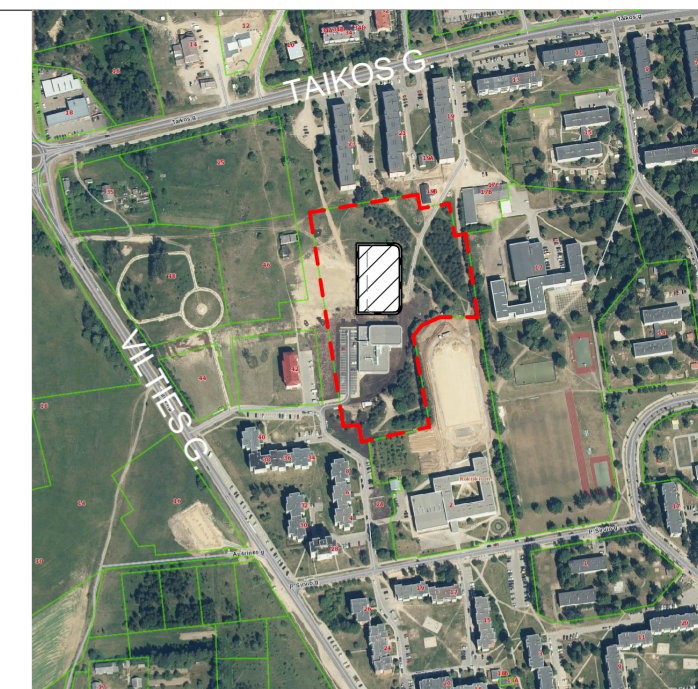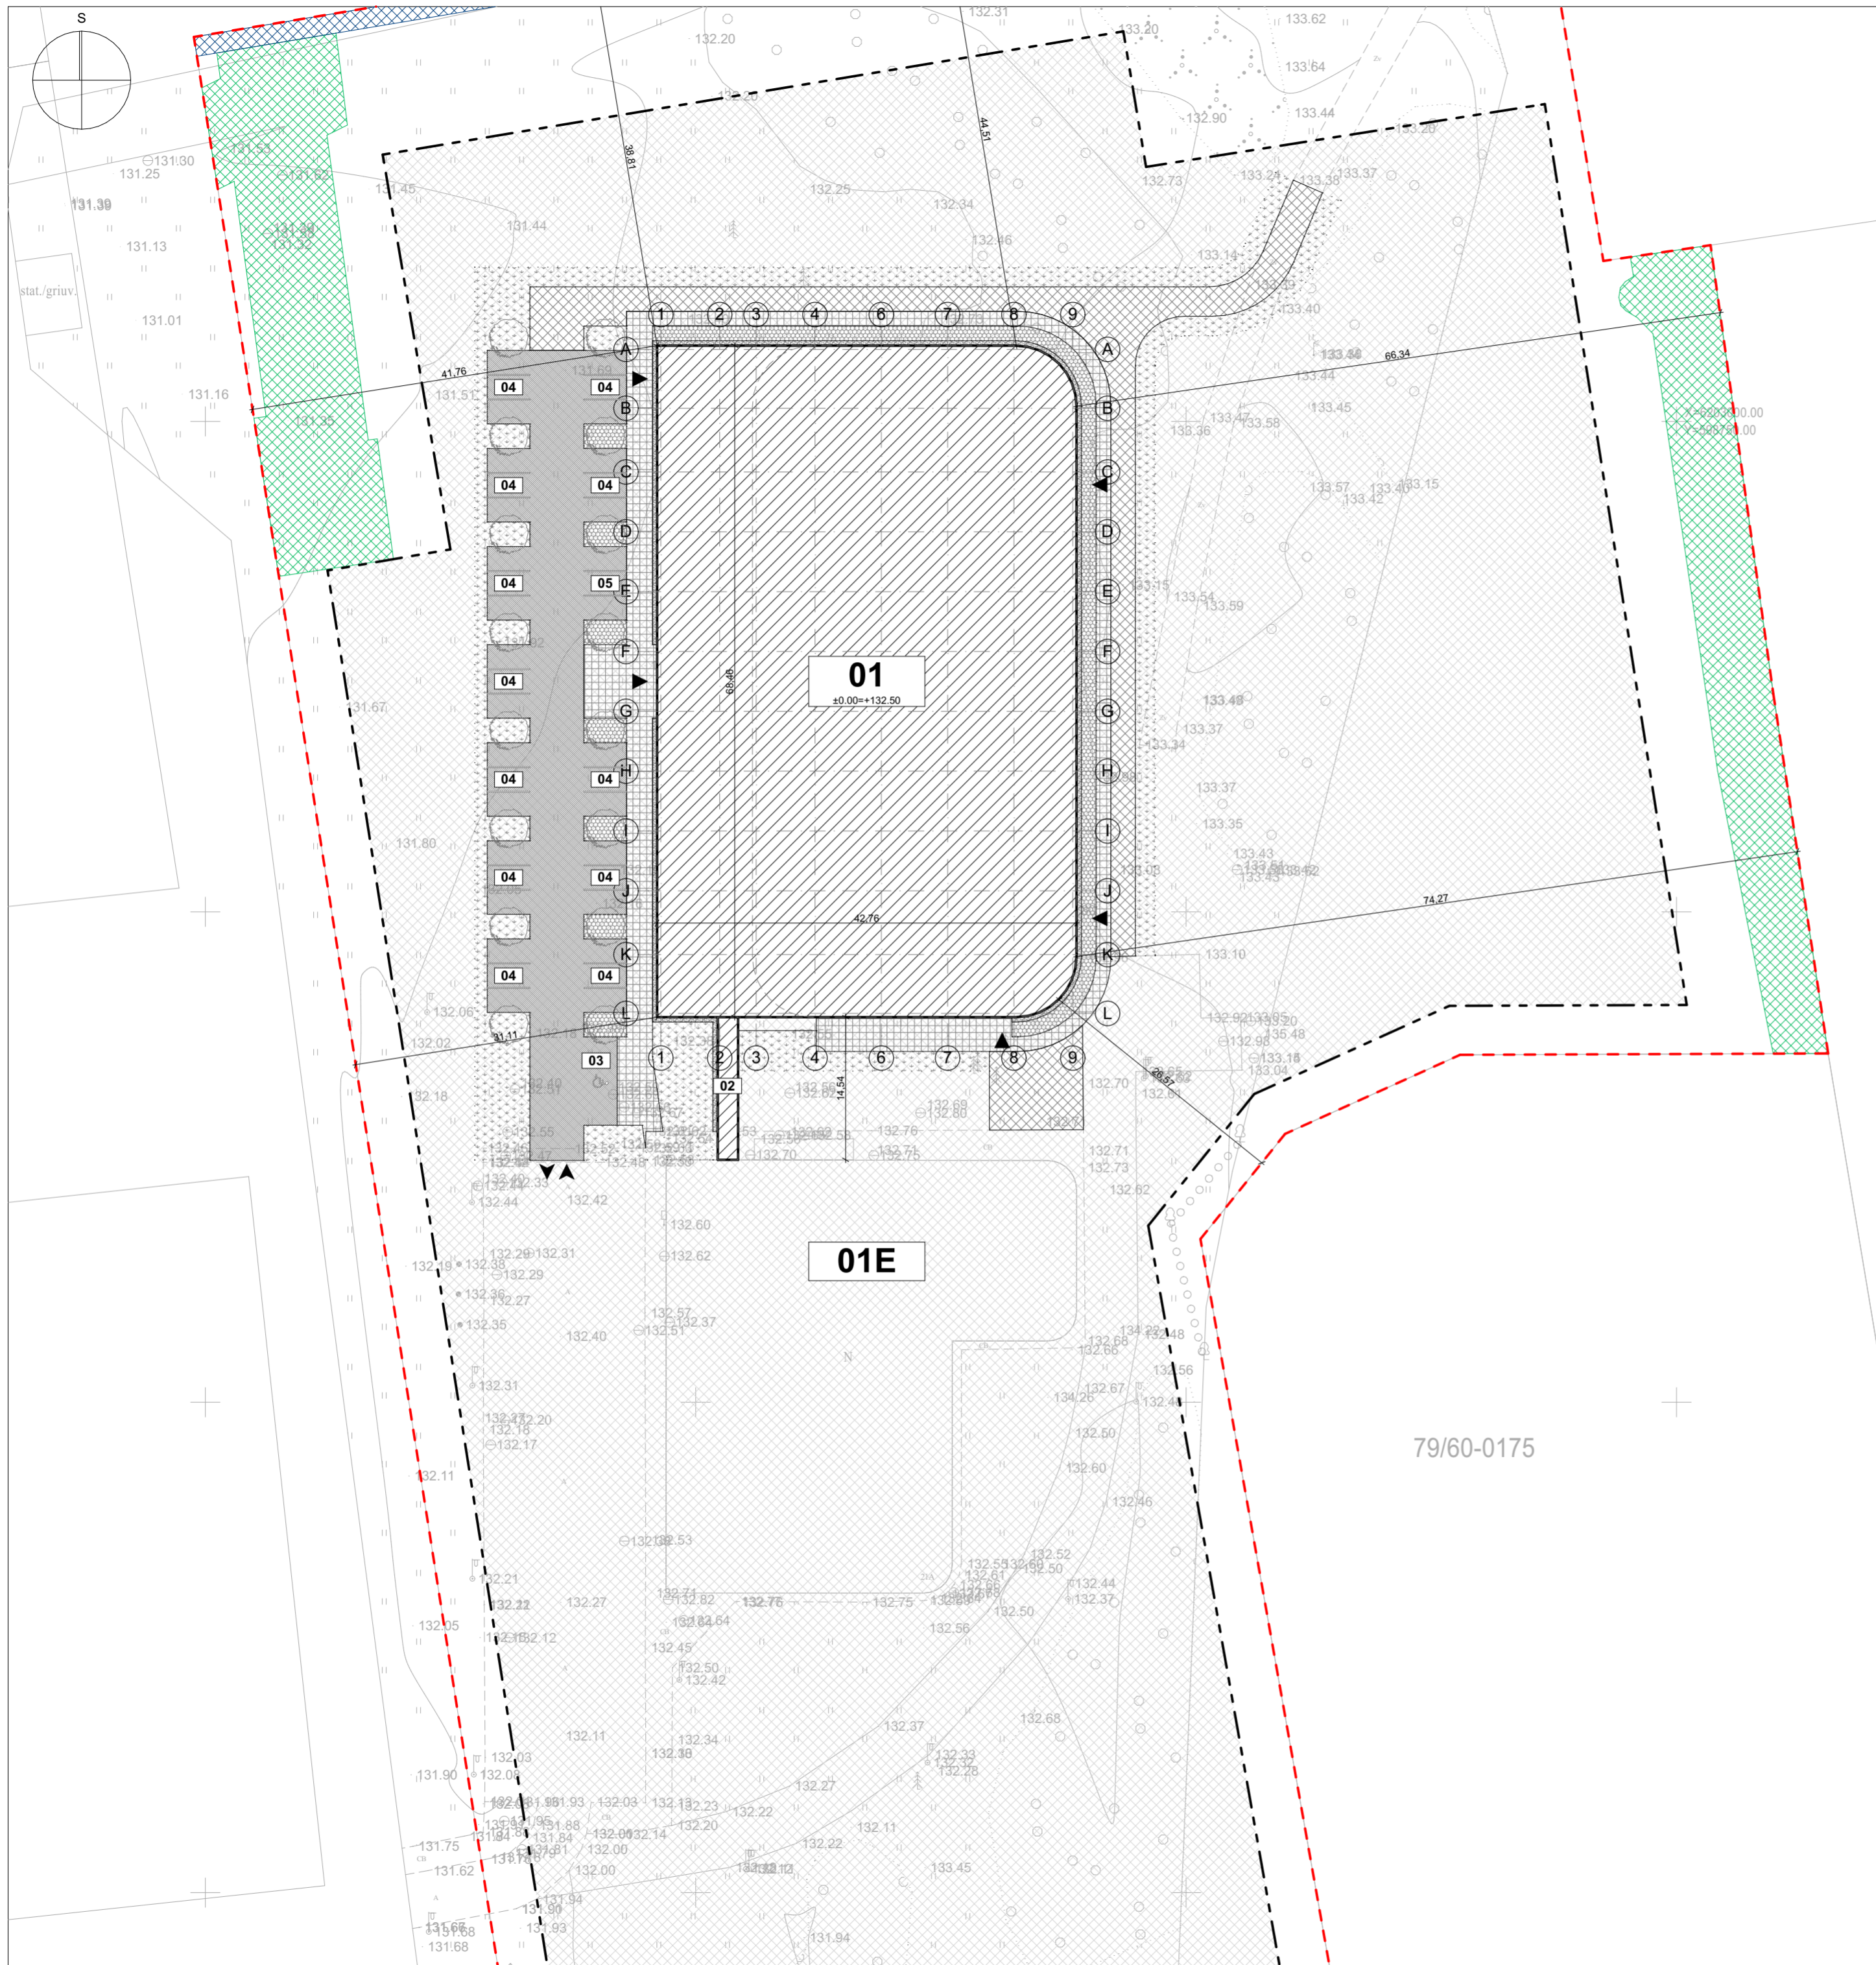

TECHNINIAI RODIKLIAI

Sklypo plotas	26432 m ²
Sklypo užstatymo plotas	4430 m ²
Sklypo užstatymo tankis	16,76%
Sklypo užstatymo intensyvumas	0,20
Apželdintas sklypo plotas	XXXX
Automobilių stovėjimo vietų skaičius / iš jų ŽN	40 / 1

STATINIŲ SARAŠAS



01E	Baseino pastatas (esamas)
01	Sporto paskirties pastatas (projektuojamas)
02	Galerija (projektuojamas)
03	ŽN automobilio stovėjimo aikštelė (projektuojamas)
04	Automobilių stovėjimo aikštelė (projektuojamas)
05	Elektromobilų stovėjimo aikštelė su įkrovimo prieiga (projektuojamas)
06	Vidaus kelias (projektuojamas)

SUTARTINIAI ŽYMĖJIMAI


	Sklypo riba
	Pastatai
	Įėjimas į pastatą
	Įvažis / išvažis
	Projektuojamas medis
	Asfalto danga
	Plytelių danga
	Veja
	Sutvirtinta ažūrinė danga
	Nuogrinda
	Statybos riba
	Statybos zona
	Inžinerinių tinklų koridorius
	Servitutas


79/60-0175

O	2020-11-11	Visuomenės informavimui, specialiųjų reikalavimų nustatymui.		
Laida	Išleidimo data	Laidos statusas, keitimo priežastis (jei taikoma)		
Kval. Patv. Dok. Nr.	UAB „Synergy Solutions“ Daugėliško g. 32, LT-09300 Vilnius, Tel. +370 699 19 282, El. p. info@ss-exp.com		Statinio projekto pavadinimas Daugiafunkcinės sporto salės, Taikos g. 21A, Rokiškyje statybos projektas	
Pareigos	Vardas, Pavardė	Parašas	Statinio numeris ir pavadinimas 01 - Sporto paskirties pastatas	
38867	SPV	Justinas Dūda		
A 446	SPDV	Virginija Dabašinskaitė		
		Arnoldas Tamošaitis	Dokumento pavadinimas Sklypo planas	
		Tomas Eltermanas	Mastelis	Laida
			1:500	O
LT	Statytojas	Rokiškio rajono savivaldybė	Dokumento žymuo	Lapas
			SS2028-01-PP.B-01	Lapų
				1 / 1

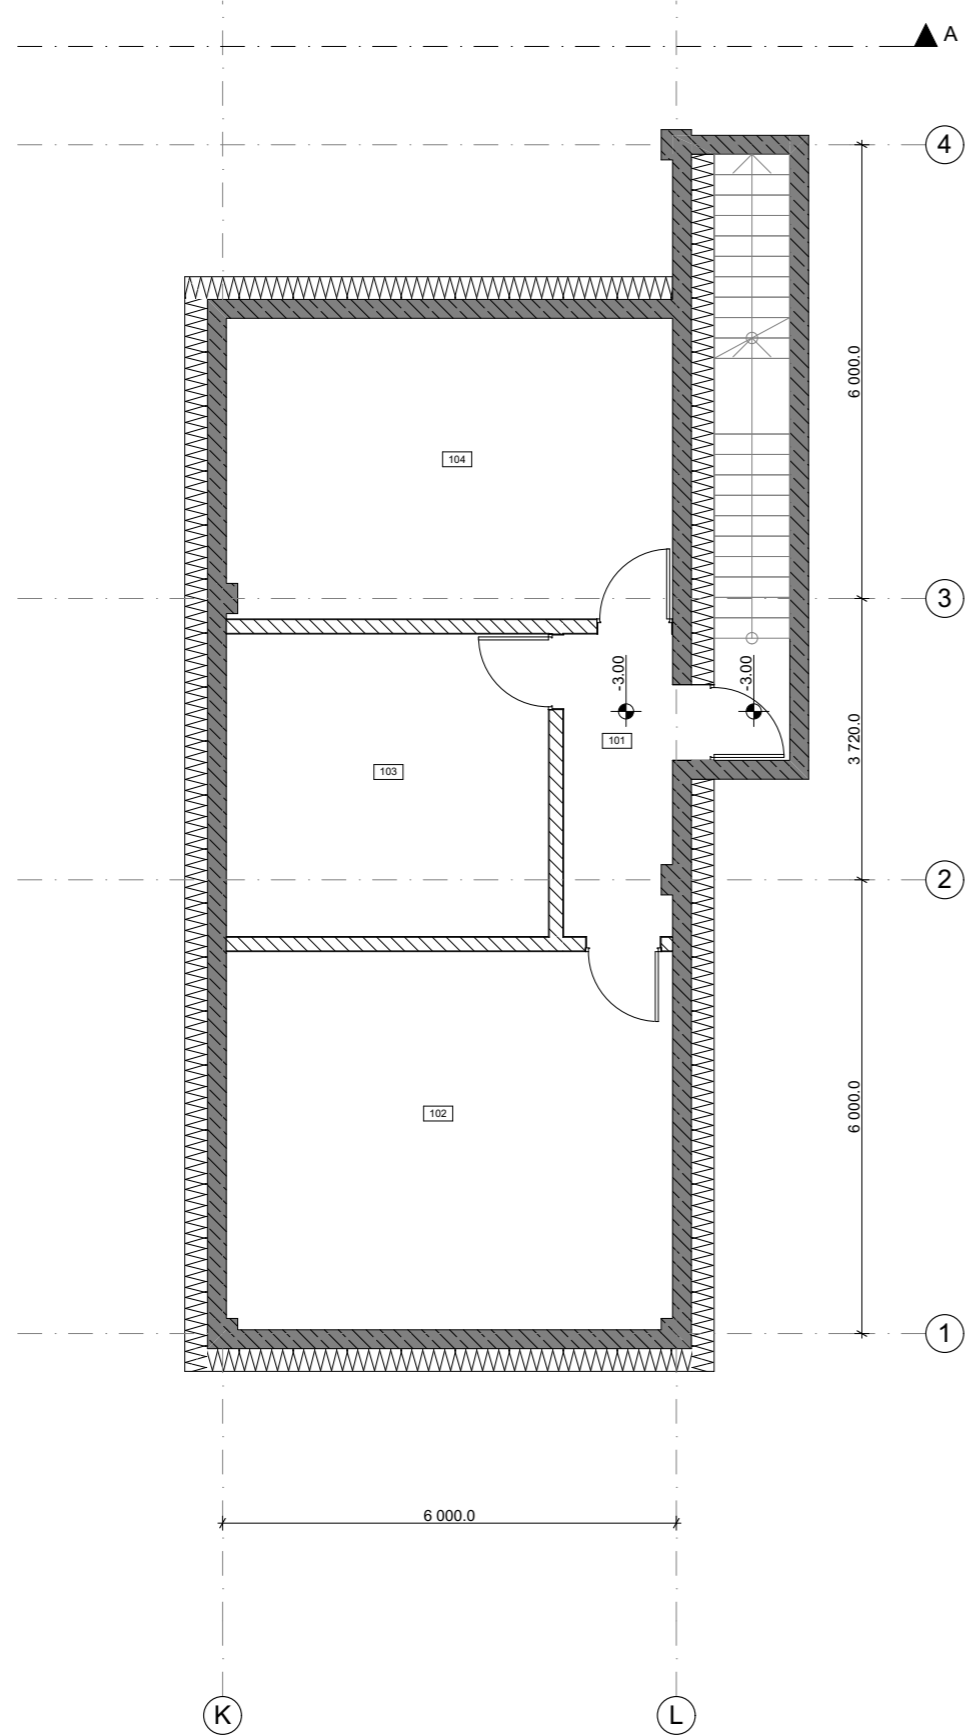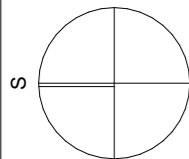

RŪSIO PATALPŲ EKSPLIKACIJA		
PAT. NR.	PATALPOS PAVADINIMAS	PLOTAS
101	Koridorius	6,05
102	Šilumos mazgas	29,46
103	Elektros įvado patalpa	17,04
104	Vandens apskaitos mazgas	23,59
		76,14 m ²

O	2020-11-11	Visuomenės informavimui, specialiųjų reikalavimų nustatymui.		
Laida	Išleidimo data	Laidos statusas, keitimo priežastis (jei taikoma)		
Kval. Patv. Dok. Nr.	 UAB „Synergy Solutions“ Daugėlišio g. 32, LT-09300 Vilnius, Tel. +370 699 19 282, El. p. info@ss-exp.com		Statinio projekto pavadinimas Daugiafunkcinės sporto salės, Taikos g. 21A, Rokiškyje statybos projektas	
	Pareigos	Vardas, Pavardė	Parašas	Statinio numeris ir pavadinimas
38867	SPV	Justinas Dūda		01 - Sporto paskirties pastatas
A 446	SPDV	Virginija Dabašinskaitė		
		Arnoldas Tamošaitis		Dokumento pavadinimas
		Tomas Eltermanas		Rūsio planas
				Mastelis
				1:100
				Laida
				O
				Lapas
				Lapų
LT	Statytojas	Rokiškio rajono savivaldybė		Dokumento žymuo
				SS2028-01-PP.B-02
				1
				1

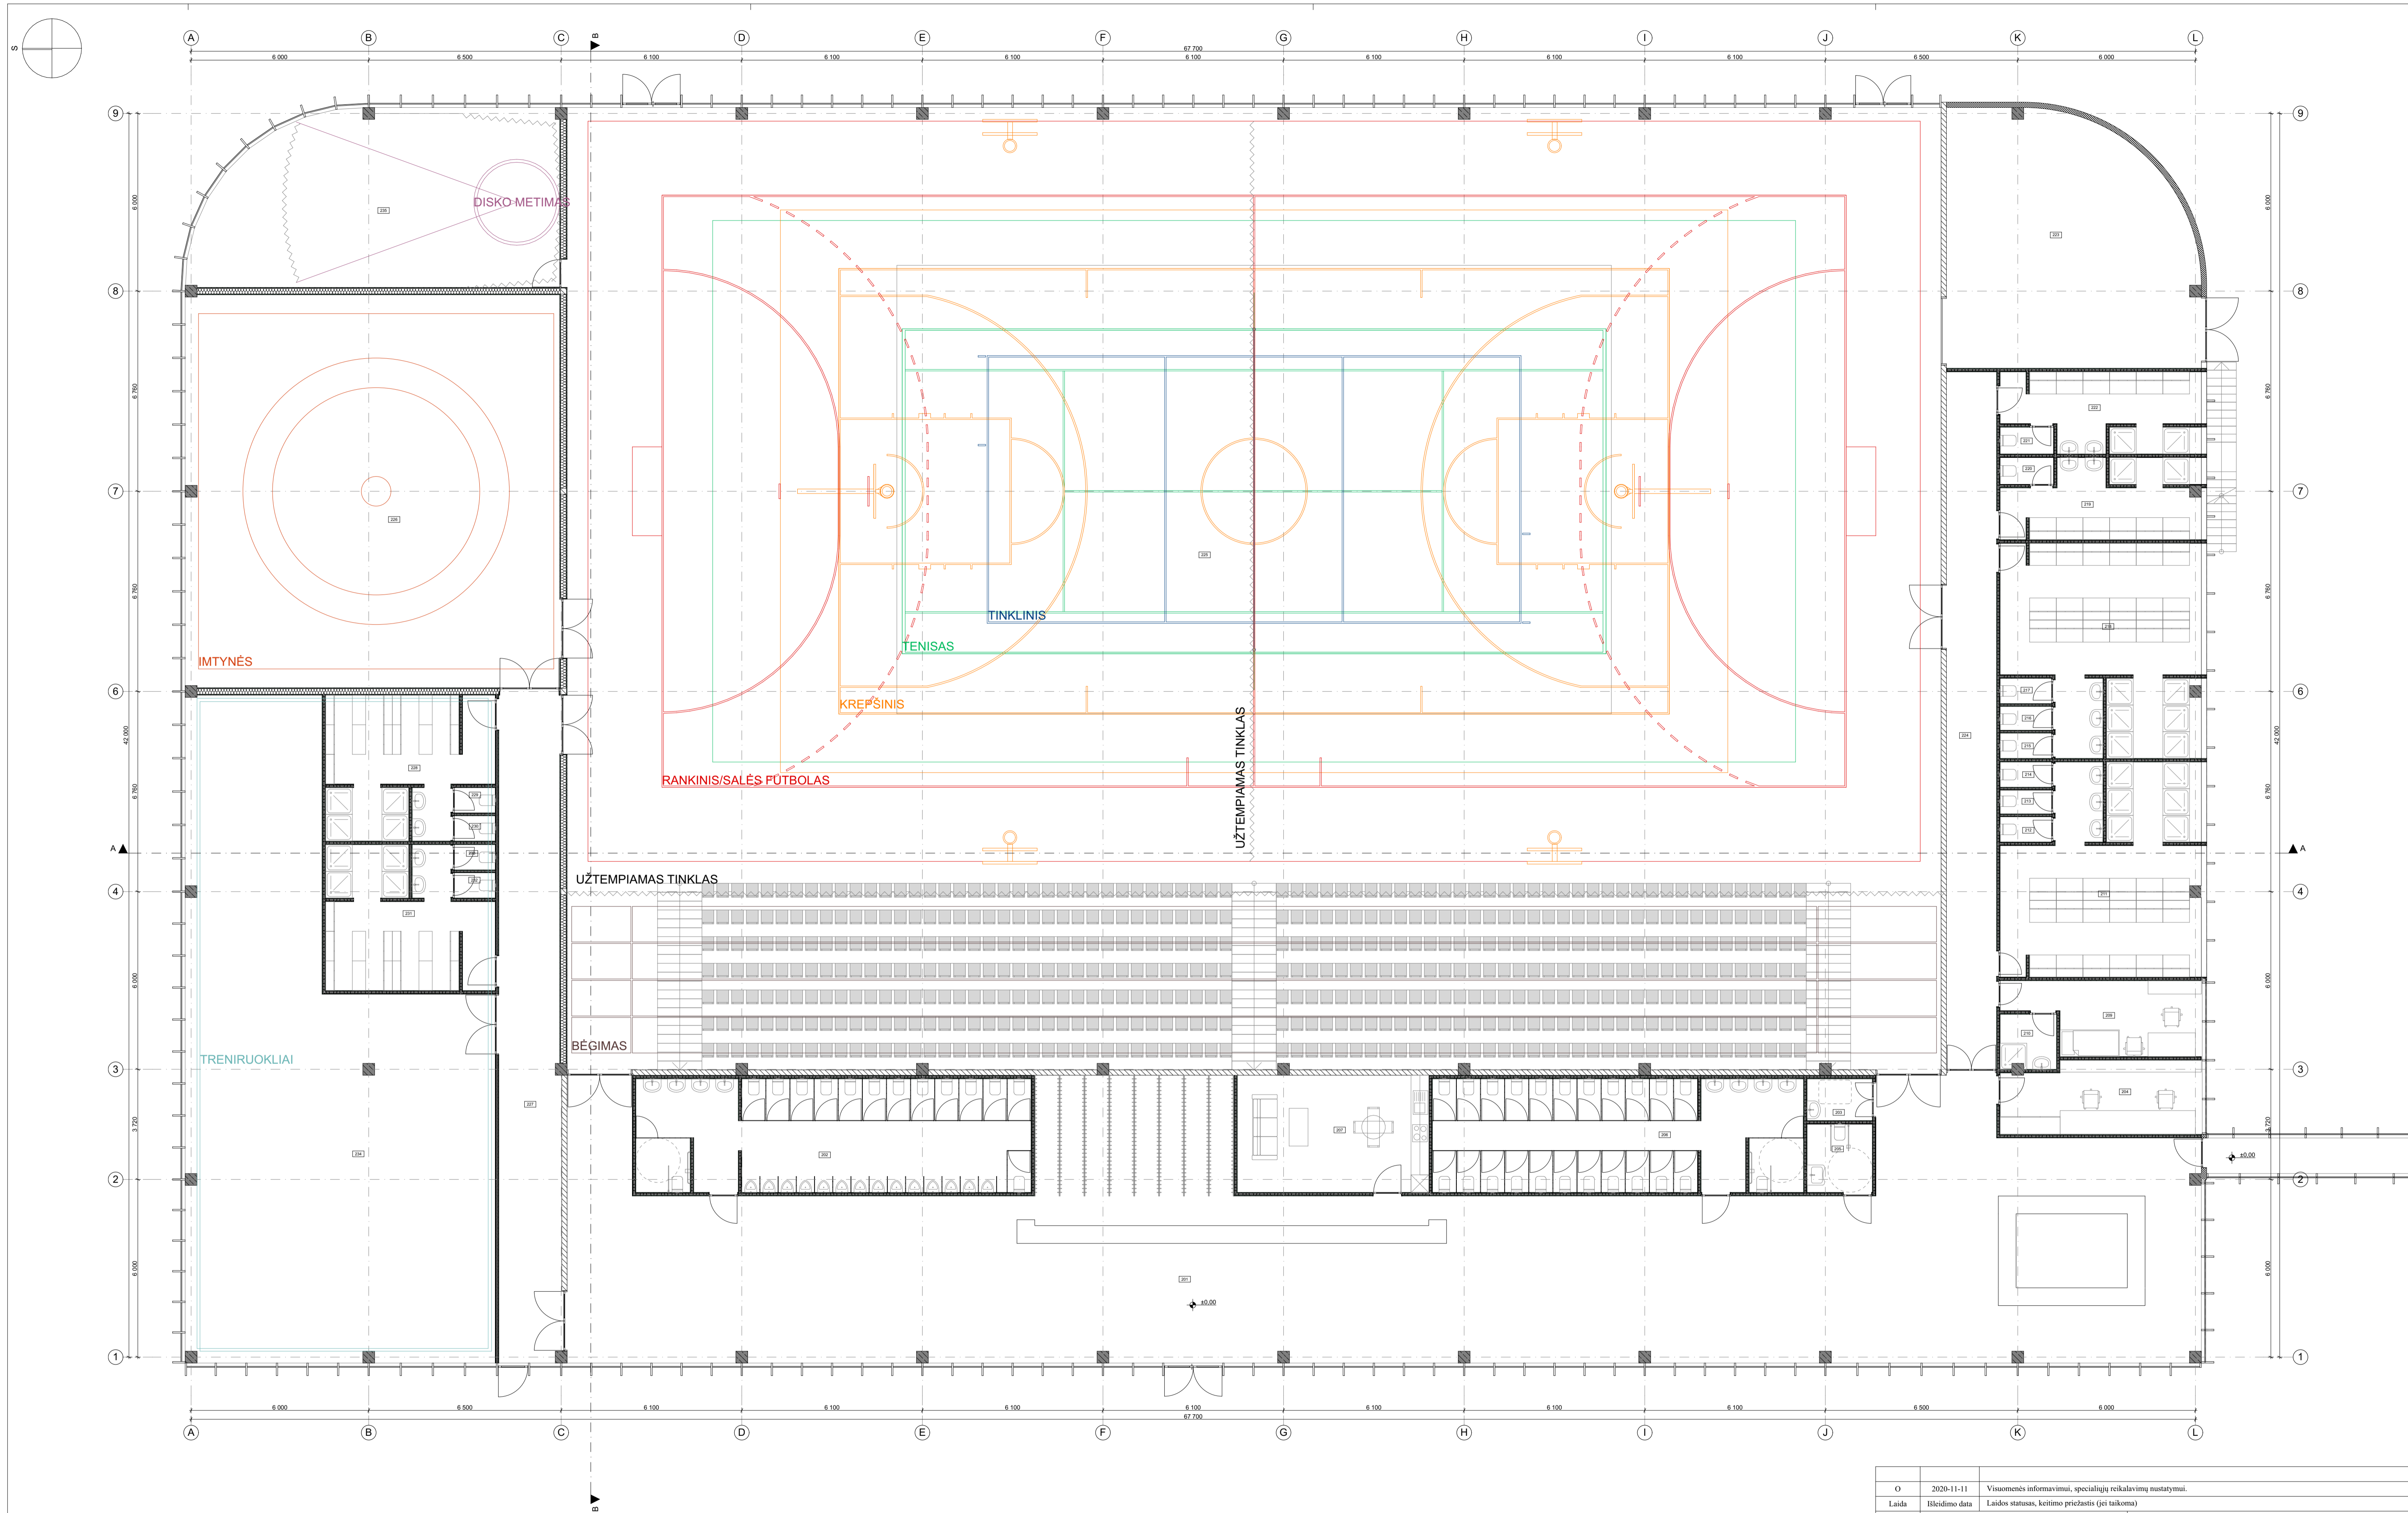


PIRMŲ AUKŠTO PATALPŲ EKSPLIKACIJA		
PAT. NR.	PATALPOS PAVADINIMAS	PLOTAS
201	Holas	376.40
202	Vyrų tualetas	50.53
203	Valytojos patalpa	3.09
204	Administracijos patalpa	16.09
205	ŽN tualetas	5.06
206	Moterų tualetas	47.41
207	Poilsio patalpa	25.57
209	Gydytojo kabinetas	14.26
210	Prausykla	3.47
211	Persirengimo patalpa	43.12
212	Tualetas	1.47

PIRMŲ AUKŠTO PATALPŲ EKSPLIKACIJA		
PAT. NR.	PATALPOS PAVADINIMAS	PLOTAS
213	Tualetas	1.39
214	Tualetas	1.47
215	Tualetas	1.47
216	Tualetas	1.39
217	Tualetas	1.47
218	Persirengimo patalpa	43.12
219	Persirengimo patalpa (teisėjai)	16.23
220	Tualetas	1.62
221	Tualetas	1.62
222	Persirengimo patalpa (teisėjai)	16.35
223	Inventoriaus patalpa	67.76


PIRMŲ AUKŠTO PATALPŲ EKSPLIKACIJA		
PAT. NR.	PATALPOS PAVADINIMAS	PLOTAS
224	Koridorius	39.84
225	Sporto salė	1 506.59
226	Sporto salė	167.65
227	Koridorius	47.22
228	Persirengimo patalpa	24.53
229	Tualetas	1.17
230	Tualetas	1.17
231	Persirengimo patalpa	24.53
232	Tualetas	1.17
233	Tualetas	1.17
234	Sporto salė	176.25


PIRMŲ AUKŠTO PATALPŲ EKSPLIKACIJA		
PAT. NR.	PATALPOS PAVADINIMAS	PLOTAS
235	Sporto salė	68.75
		2 800.40 m²
BENDRAS PASTATOPLOTAS		
3 141.51		

O	2020-11-11	Visuomenės informavimui, specialiąjį reikalavimų nustatymui.
Laida	Išleidimo data	Laidos statusas, keitimo priežastis (jei taikoma)
Kval. Patv. Dok. Nr.	UAB „Synergy Solutions“ Daugatėškio g. 32, LT-09300 Vilnius, Tel. +370 699 19 282, El. p. info@ss-exp.com	Statinio projekto pavadinimas Daugiafunkcinės sporto salės, Taikos g. 21A, Rokiškėje statybos projektas
Pareigos	Vardas, Pavardė	Parašas
38867	SPV Justinas Dida	Statinio numeris ir pavadinimas 01 - Sporto paskirties pastatas
A 446	SPDV Virginija Dabaišnikaitė Arnoldas Tamošaitis Tomas Elermanas	Dokumento pavadinimas Pirmo aukšto planas
Statytojas	Rokiškio rajono savivaldybė	Dokumento žyma SS2028-01-PP-B-03
Mastelis	Laida	Lapas Lapų
1:100	O	1 1

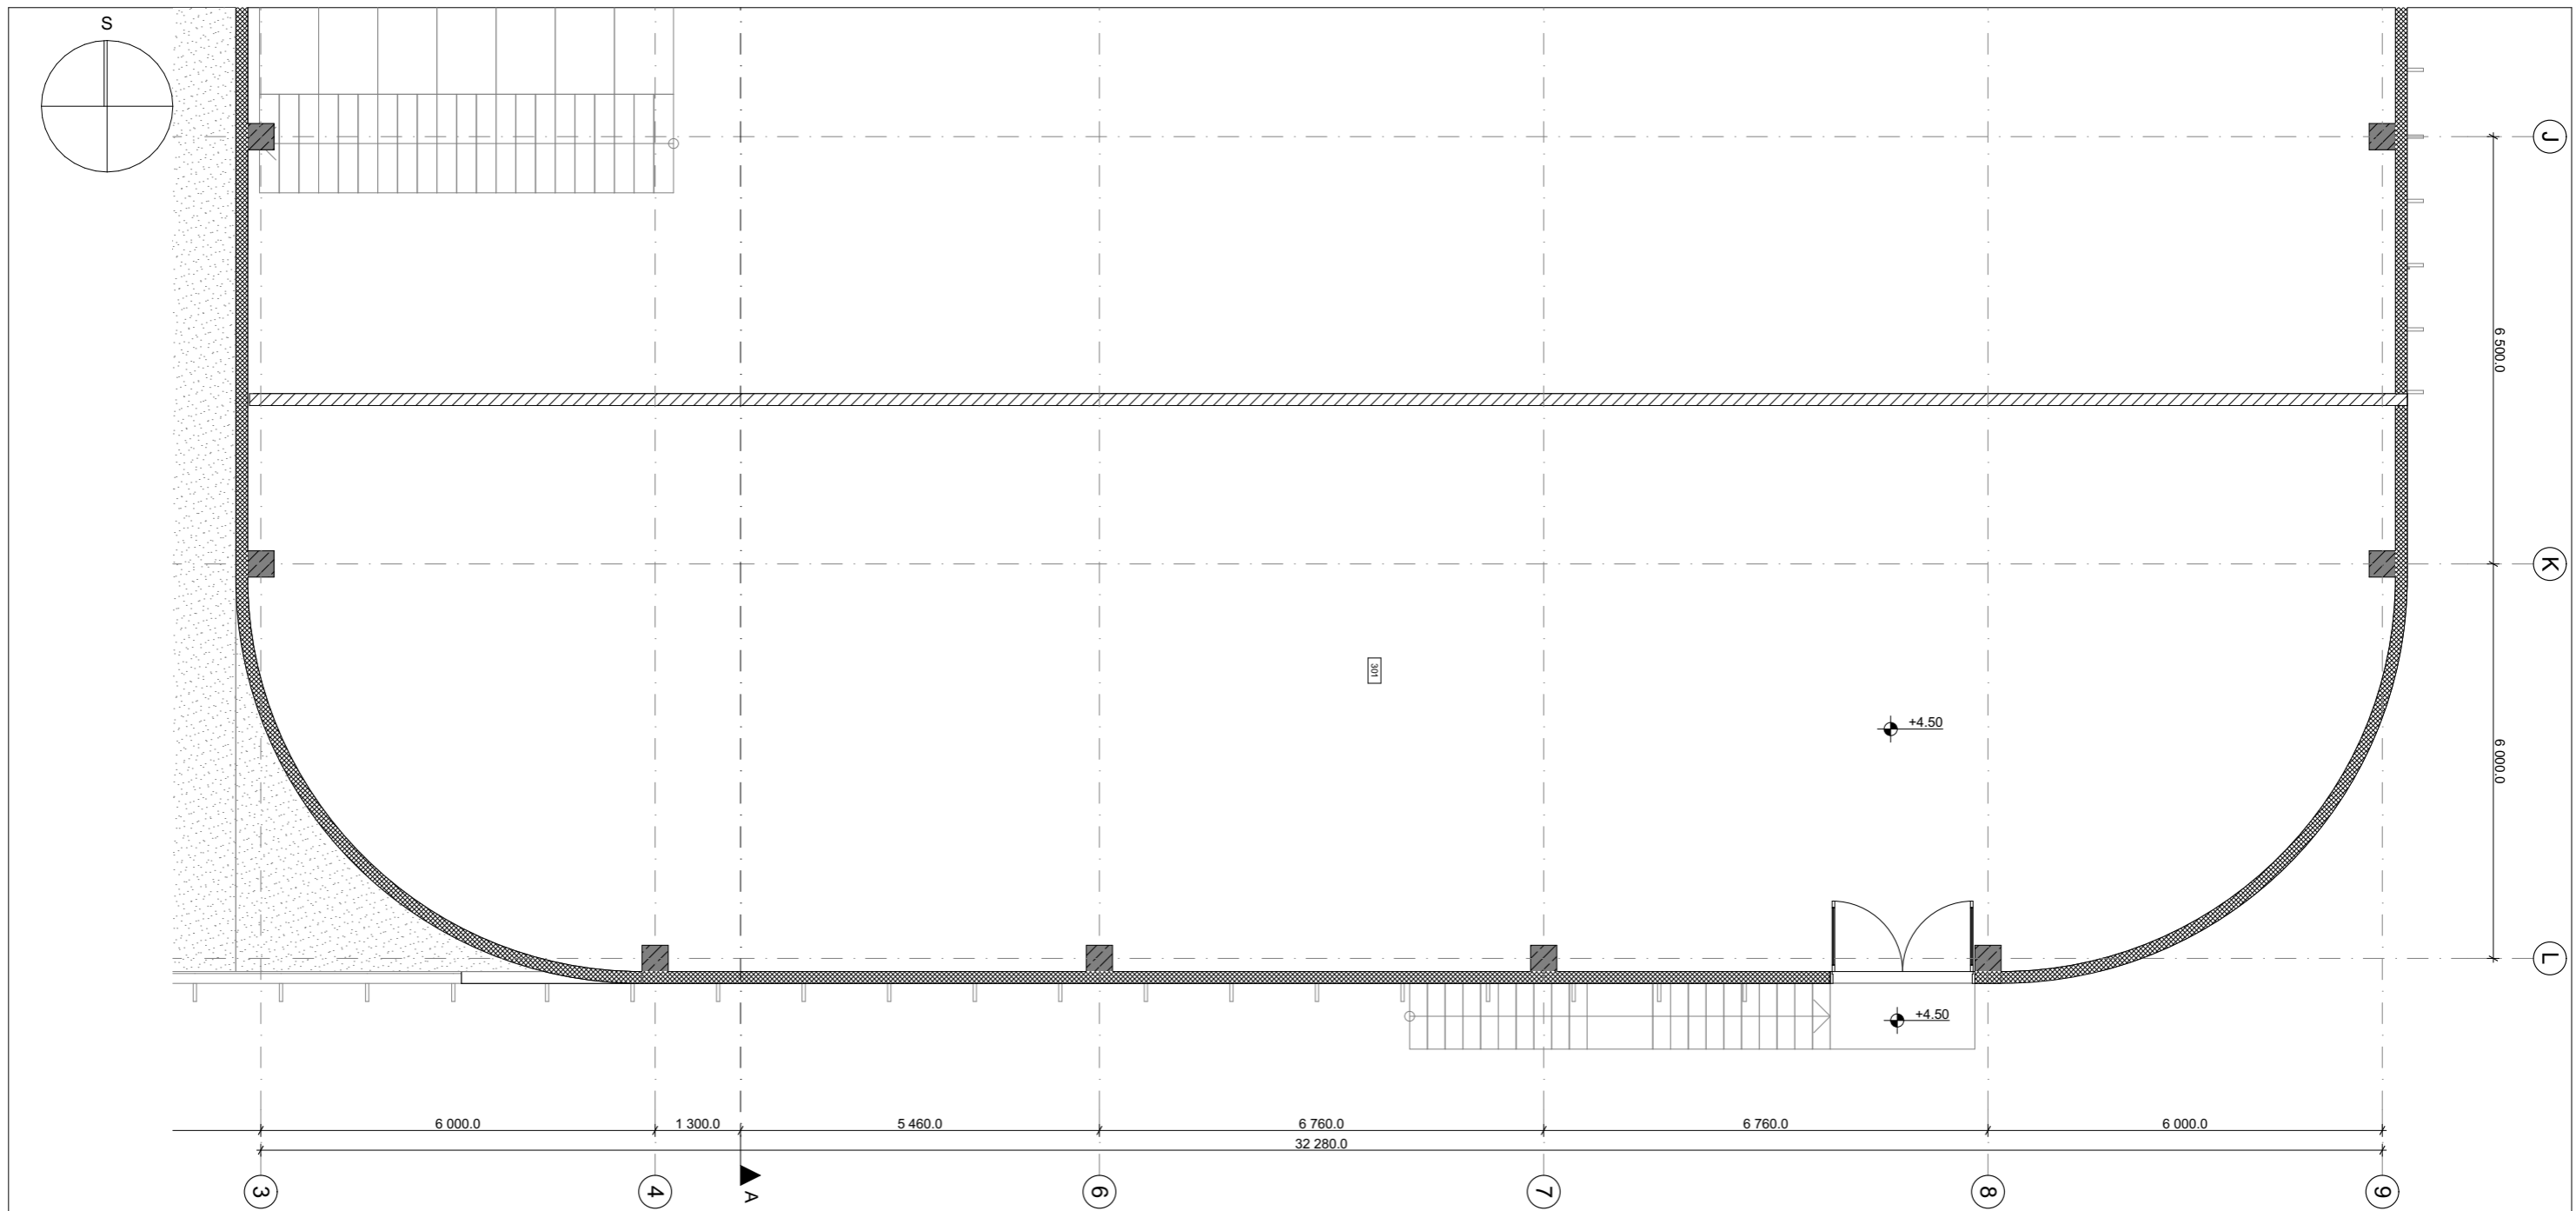


ANTRO AUKŠTO PATALPŲ EKSPLIKACIJA		
PAT. NR.	PATALPOS PAVADINIMAS	PLOTAS
301	Techninė patalpa	264,97
		264,97 m ²

O	2020-11-11	Visuomenės informavimui, specialiųjų reikalavimų nustatymui.		
Laida	Išleidimo data	Laidos statusas, keitimo priežastis (jei taikoma)		
Kval. Patv. Dok. Nr.	 UAB „Synergy Solutions“ Daugėlišio g. 32, LT-09300 Vilnius, Tel. +370 699 19 282, El. p. info@ss-exp.com			Statinio projekto pavadinimas
				Daugiafunkcinės sporto salės, Taikos g. 21A, Rokiškyje statybos projektas
	Pareigos	Vardas, Pavardė	Parašas	Statinio numeris ir pavadinimas
38867	SPV	Justinas Dūda		01 - Sporto paskirties pastatas
A 446	SPDV	Virginija Dabašinskaitė		
		Arnoldas Tamošaitis		Dokumento pavadinimas
		Tomas Eltermanas		Antro aukšto planas
				Mastelis
				1:100
				Laida
				O
	Statytojas	Rokiškio rajono savivaldybė		Dokumento žymuo
LT				SS2028-01-PP.B-04
				Lapas
				1
				Lapų
				1

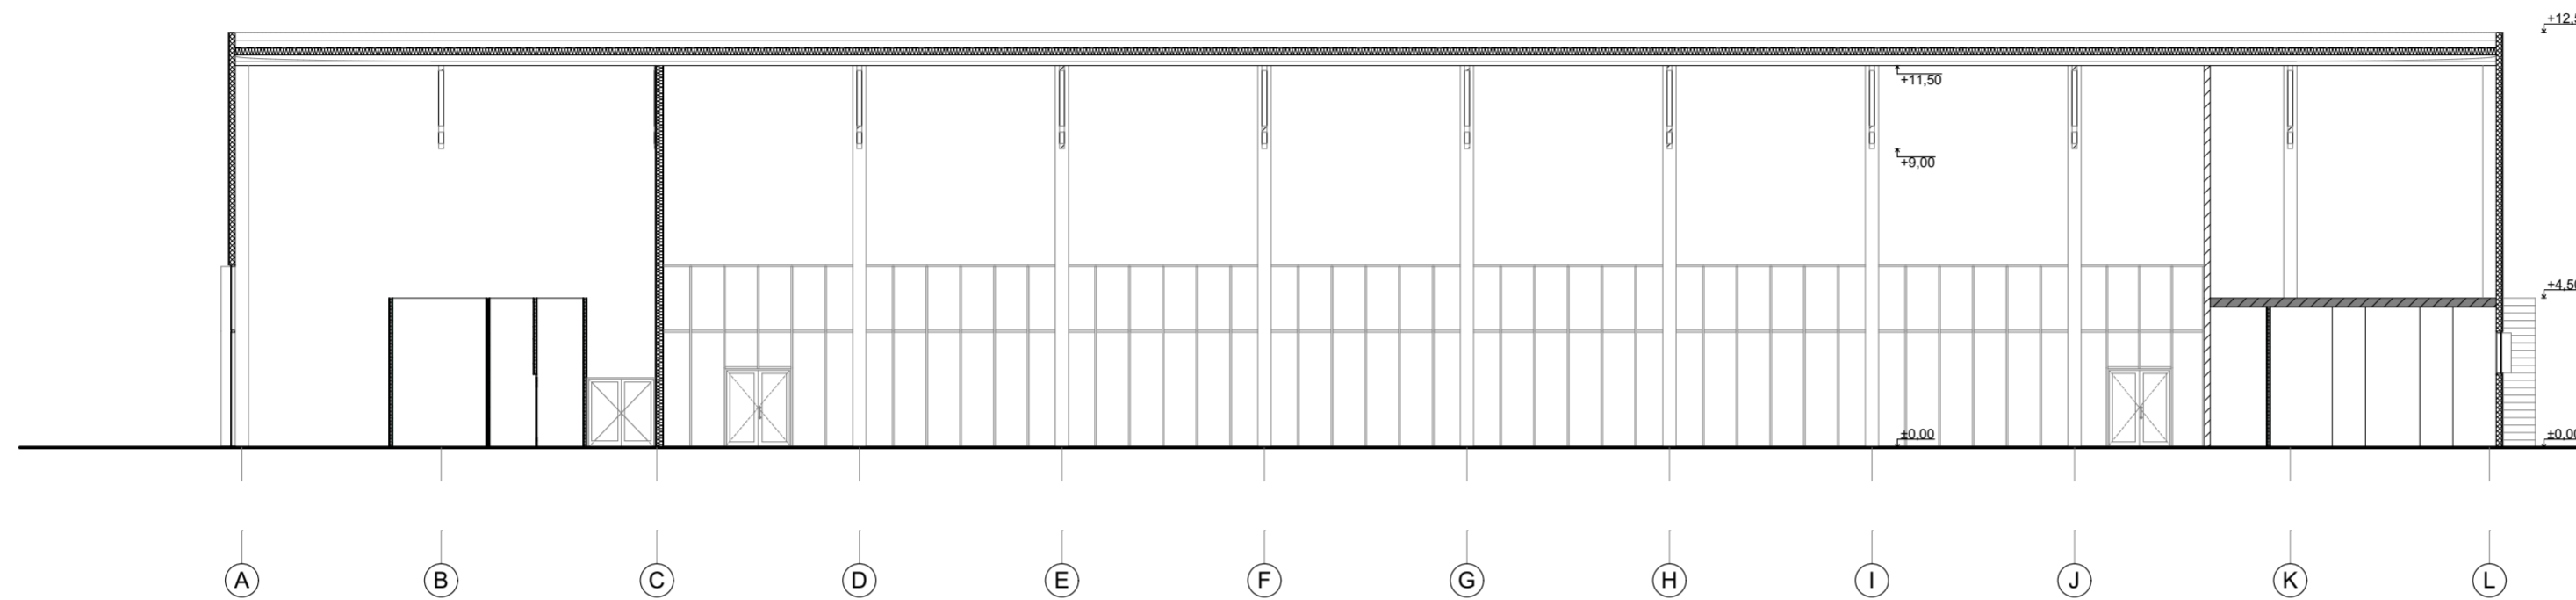


A PJŪVIS 1:200

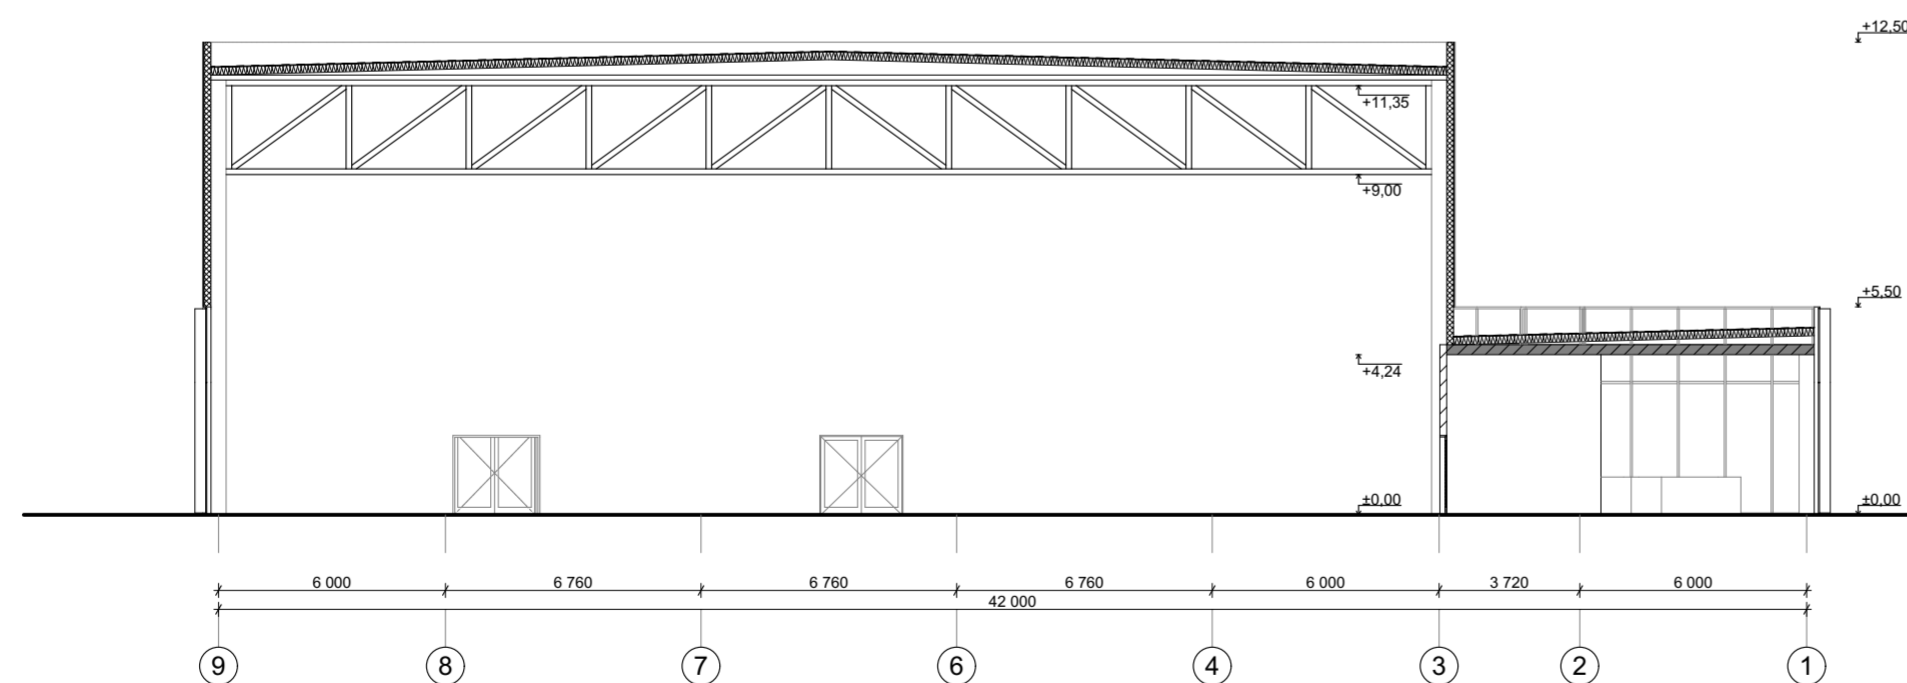


B PJŪVIS 1:200


O	2020-11-11	Visuomenės informavimui, specialiųjų reikalavimų nustatymui.	
Laida	Išleidimo data	Laidos statusas, keitimo priežastis (jei taikoma)	
Kval. Patv. Dok. Nr.	UAB „Synergy Solutions“ Daugėliško g. 32, LT-09300 Vilnius, Tel. +370 699 19 282, El. p. info@ss-exp.com	Statinio projekto pavadinimas	
		Daugiafunkcinės sporto salės, Taikos g. 21A, Rokiškyje statybos projektas	
Pareigos	Vardas, Pavardė	Parašas	Statinio numeris ir pavadinimas
38867	SPV	Justinas Dūda	01 - Sporto paskirties pastatas
A 446	SPDV	Virginija Dabašinskaitė	
	Arnoldas Tamošaitis		Dokumento pavadinimas
	Tomas Eltermanas		Pjūviai
			Mastelis
			Laida
			1:200
			O
LT	Statytojas	Dokumento žymuo	
	Rokiškio rajono savivaldybė	SS2028-01-PP.B-05	
		Lapas	Lapų
		1	1

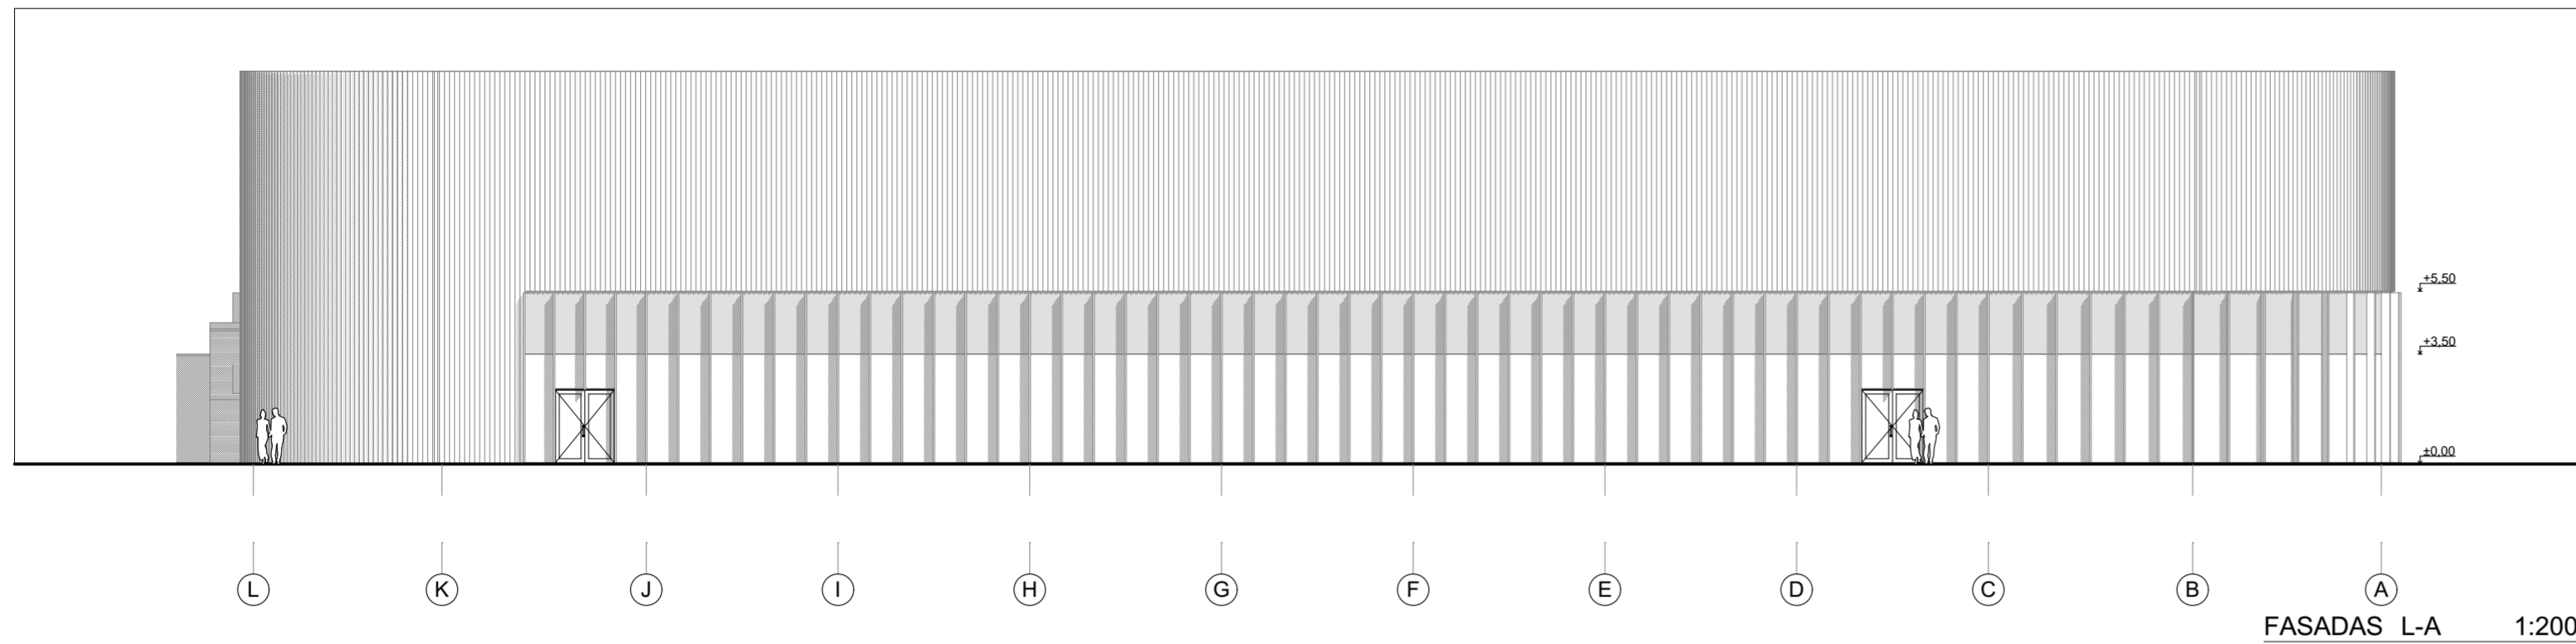

FASADAS L-A 1:200

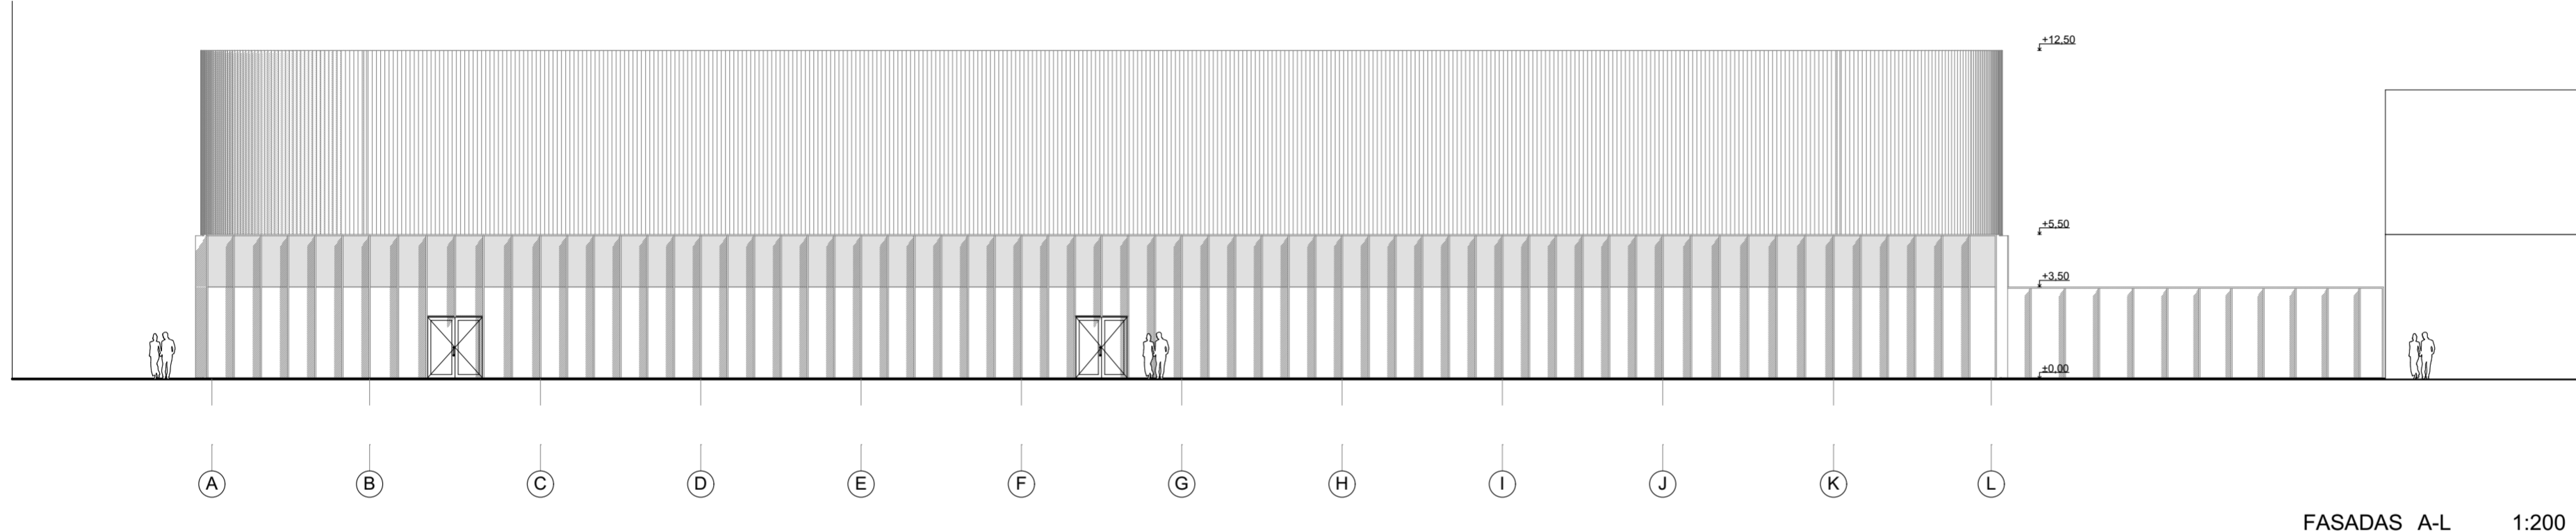


FASADAS A-L 1:200

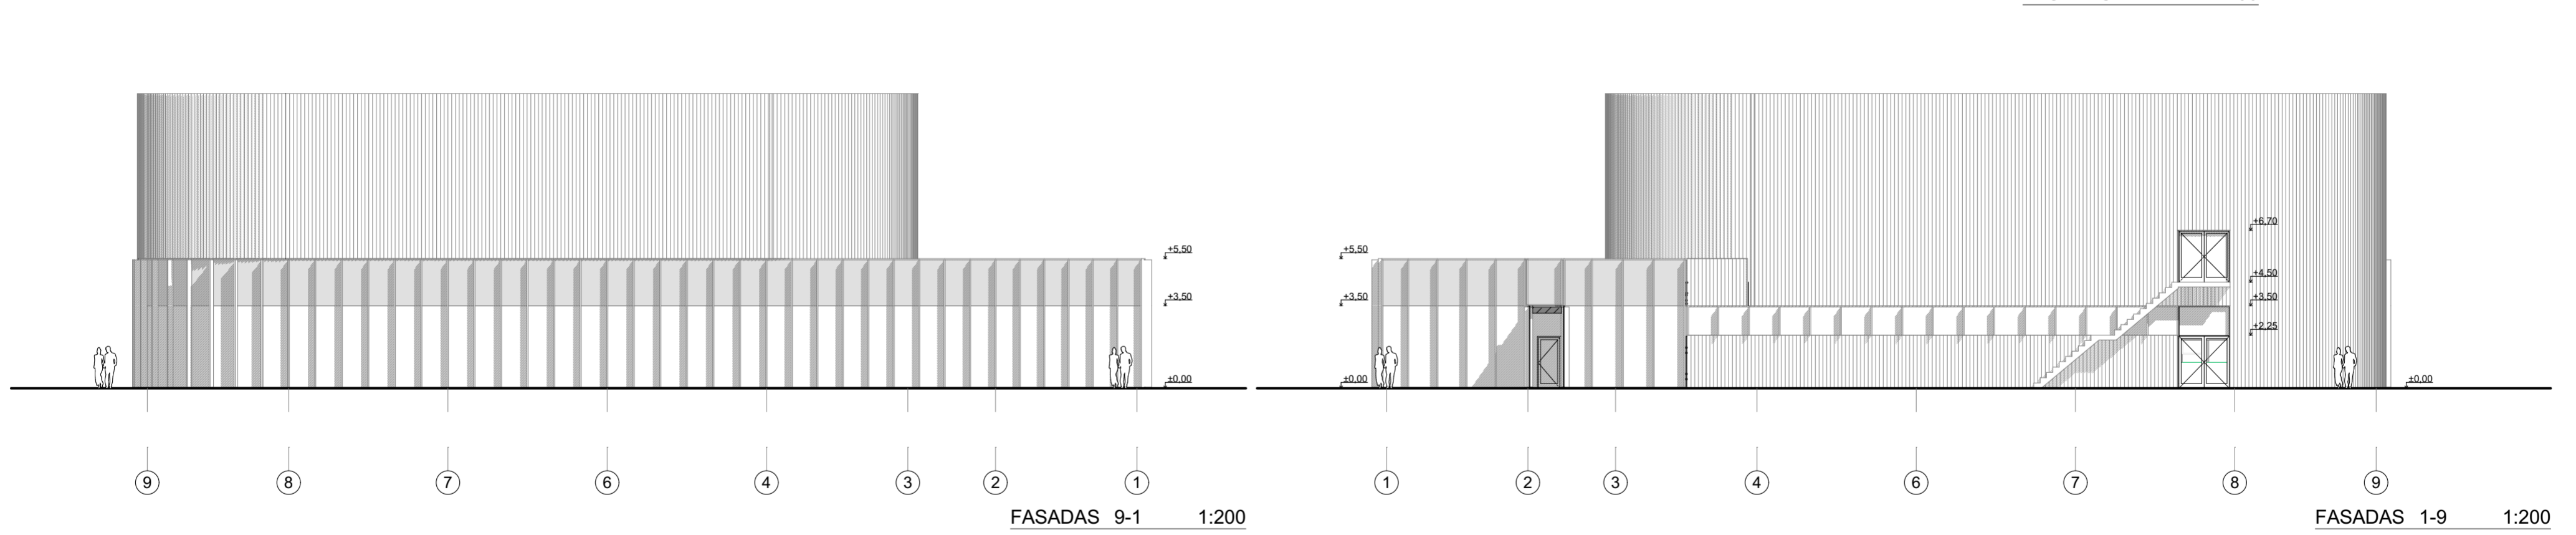


FASADAS 9-1 1:200


FASADAS 1-9 1:200


O	2020-11-11	Visuomenės informavimui, specialiųjų reikalavimų nustatymui.			
Laida	Išleidimo data	Laidos statusas, keitimo priežastis (jei taikoma)			
Kval. Patv. Dok. Nr.	 UAB „Synergy Solutions“ Daugėliško g. 32, LT-09300 Vilnius, Tel. +370 699 19 282, El. p. info@ss-exp.com		Statinio projekto pavadinimas Daugiafunkcinės sporto salės, Taikos g. 21A, Rokiškyje statybos projektas		
Pareigos	Vardas, Pavardė	Parašas	Statinio numeris ir pavadinimas		
38867	SPV	Justinas Dūda	01 - Sporto paskirties pastatas		
A 446	SPDV	Virginija Dabašinskaitė			
	Arnoldas Tamošaitis		Dokumento pavadinimas		
	Tomas Eltermanas		Fasadai		
				Mastelis	Laida
				1:200	O
				Lapas	Lapų
LT	Statytojas	Rokiškio rajono savivaldybė	Dokumento žymuo	1	1
			SS2028-01-PP.B-06		




O	2020-11-11	Visuomenės informavimui, specialiųjų reikalavimų nustatymui.			
Laida	Išleidimo data	Laidos statusas, keitimo priežastis (jei taikoma)			
Kval. Patv. Dok. Nr.	 UAB „Synergy Solutions“ Daugėlišio g. 32, LT-09300 Vilnius, Tel. +370 699 19 282, El. p. info@ss-exp.com		Statinio projekto pavadinimas Daugiafunkcinės sporto salės, Taikos g. 21A, Rokiškyje statybos projektas		
	Pareigos	Vardas, Pavardė	Parašas	Statinio numeris ir pavadinimas 01 - Sporto paskirties pastatas	
	38867	SPV	Justinas Dūda		
	A 446	SPDV	Virginija Dabašinskaitė		
		Arnoldas Tamošaitis		Dokumento pavadinimas Vaizdinė medžiaga	
		Tomas Eltermanas		Mastelis	Laida
					O
LT	Statytojas Rokiškio rajono savivaldybė		Dokumento žymuo SS2028-01-PP.V		
				Lapas	Lapų
				1	3



O	2020-11-11	Visuomenės informavimui, specialiųjų reikalavimų nustatymui.		
Laida	Išleidimo data	Laidos statusas, keitimo priežastis (jei taikoma)		
Kval. Patv. Dok. Nr.	 UAB „Synergy Solutions“ Daugėliško g. 32, LT-09300 Vilnius, Tel. +370 699 19 282, El. p. info@ss-exp.com		Statinio projekto pavadinimas Daugiafunkcinės sporto salės, Taikos g. 21A, Rokiškyje statybos projektas	
	Pareigos	Vardas, Pavardė	Parašas	Statinio numeris ir pavadinimas
	38867	SPV	Justinas Dūda	01 - Sporto paskirties pastatas
	A 446	SPDV	Virginija Dabašinskaitė	
		Arnoldas Tamošaitis		Dokumento pavadinimas
		Tomas Eltermanas		Vaizdinė medžiaga
				Mastelis
				Laida
				O
	Statytojas			Dokumento žymuo
LT	Rokiškio rajono savivaldybė			SS2028-01-PP.V
				Lapas
				Lapų
				2
				3

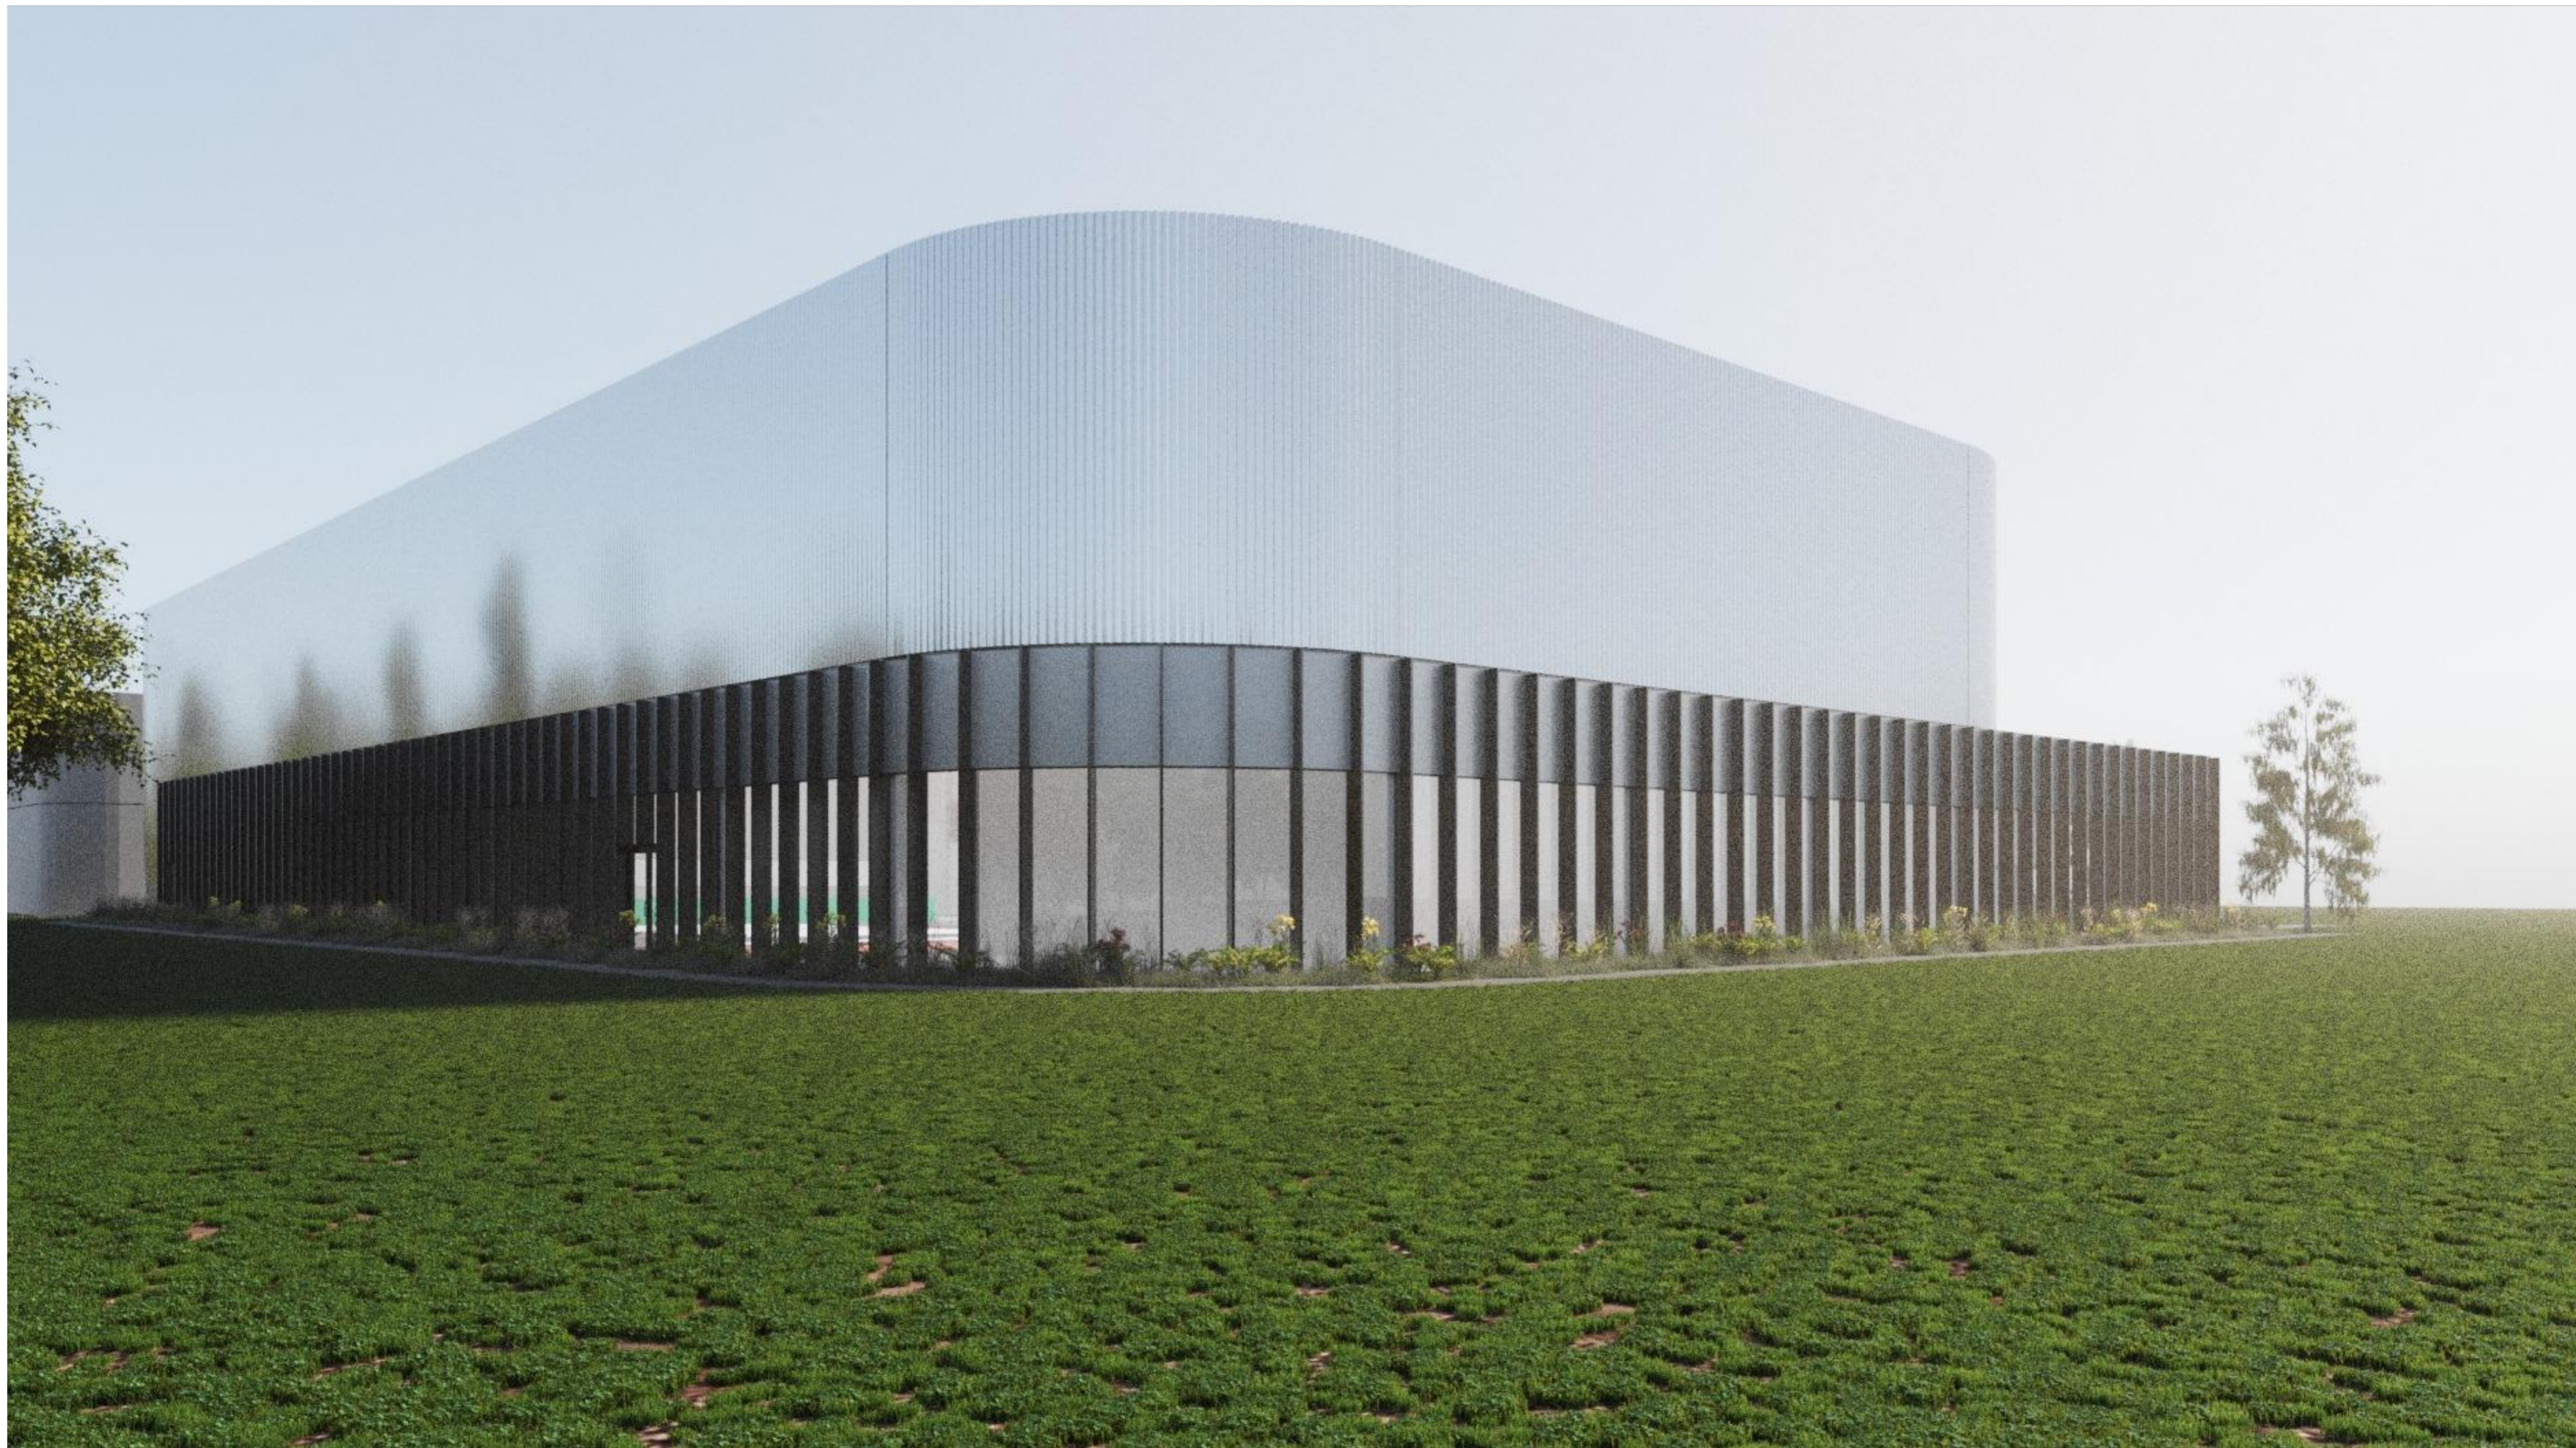

O	2020-11-11	Visuomenės informavimui, specialiųjų reikalavimų nustatymui.			
Laida	Išleidimo data	Laidos statusas, keitimo priežastis (jei taikoma)			
Kval. Patv. Dok. Nr.	 UAB „Synergy Solutions“ Daugėliško g. 32, LT-09300 Vilnius, Tel. +370 699 19 282, El. p. info@ss-exp.com		Statinio projekto pavadinimas Daugiafunkcinės sporto salės, Taikos g. 21A, Rokiškyje statybos projektas		
	Pareigos	Vardas, Pavardė	Parašas	Statinio numeris ir pavadinimas 01 - Sporto paskirties pastatas	
	38867	SPV	Justinas Dūda		
	A 446	SPDV	Virginija Dabašinskaitė		
		Arnoldas Tamošaitis		Dokumento pavadinimas Vaizdinė medžiaga	
		Tomas Eltermanas		Mastelis	Laida
					O
	Statytojas			Lapas	Lapų
LT	Rokiškio rajono savivaldybė			3	3
		Dokumento žymuo SS2028-01-PP.V			