

PASTATŲ IR TRENGINIŲ EKSPLIKACIJA

D1	PROJEKTUOJAMO PASTATO ADMINISTRACINĖS PATALPOS
D2	PROJEKTUOJAMO PASTATO SANDĖLIAVIMO IR GAMYBOS PASKIRTIES PATALPOS
D3	LENGVŲJŲ AUTOMOBILIŲ STOVĖJIMO AIKŠTELĖ
D4	MIKROAUTOBUSŲ STOVĖJIMO AIKŠTELĖ
D5	SUNKIOJO TRANSPORTO STOVĖJIMO AIKŠTELĖ
D6	MIKROAUTOBUSŲ IR SONINIO PAKROVIMO RAMPA SU STOGINE
D7	PROJEKTUOJAMA EL. TRANSFORMATORINĖ
D8	ATLIEKŲ SAUGOJIMO ZONA
D9	TENTINĖS KONSTRUKCIJOS LAUKO SANDĖLIAVIMO VIETA
D10	LAUKO TERASA POILSIUI
D11	PRIEŠGAISRINIAI POŽEMINIAI REZERVUARAI


SUTARTINIAI ŽENKLAI:

	Sklypo ribos
	Gretimų sklypų ribos
	Jonavos miesto ribos
	Elektros linijos apsaugos zonos
	Projektuojami servitutai
	Kelių apsaugos zonos
	Valstybinės reikšmės miškų plotų ribos
	Projektuojami želdiniai
	Projektuojamas Pastatas
	Parkavimo vietų skaičius: 144 + 8 ŽN vietos
	BP Planuojama D kategorijos gatvė
	Sandėliavimo patalpų vartai
	Pateikimas į pastatą
	Atliekų konteinerių talpinimo vieta
	Rūkyimo zona
	Vandens rezervuaras
	Projektuojami dviračių stovai
	Elektroriklų stovėjimo vietos su įkrovimo įranga

DANGŲ SPECIFIKACIJA

	LENGVŲJŲ AUTOMOBILIŲ STOVĖJIMO AIKŠTELĖS, TRINKELIŲ DANGA
	PROJEKTUOJAMI PĖSČIŲJŲ TAKAI TRINKELIŲ DANGA
	PROJEKTUOJAMI PĖSČIŲJŲ TAKAI TRINKELIŲ DANGA
	ESAMOS GATVĖS
	PROJEKTUOJAMA VEJA
	SUNKIOJO TRANSPORTO TRINKELIŲ DANGA
	SUNKIOJO TRANSPORTO TRINKELIŲ DANGA UŽ SKLYPO RIBOS

Laida	0	Data	2021-02-25	Visuomenės informavimas
KVAL. PATV. DOK. NR.	5845	PROJEKTUOTOJAS	UAB "Plan B" Architectural Studio	OBJEKTAI:
A1020	SPV	A. ULJANOVAS	2021-02-25	Sandėliavimo paskirties su gamybos ir administracinėmis patalpomis pastato, J. Basanavičiaus g. 61A, Jonavoje. Statybos projektas
A 1950	SPDV	V. BIELIŪNAS	2021-02-25	PASTATAI:
	ARCH	V. BUINEVIČIUS	2021-02-25	01 Sandėliavimo paskirties pastatas
KALBA	STATYTOJAS	MB Dukart jol T. Ševčenkos g. 16A LT-03223, Vilnius, Tel. +37068225548	BRĖŽINIO PAVADINIMAS:	LAIDA
LT	UAB "ŽALIAVOS BALDŲ PRAMONEI"		Sklypo planas 1:1000	0
			STATYNYŠ: YPATINGAS	LAPAS LAPŲ
			TEKSTINIS ŽYMUO	1 1
			2021.01.20 - PP - SP - 01	

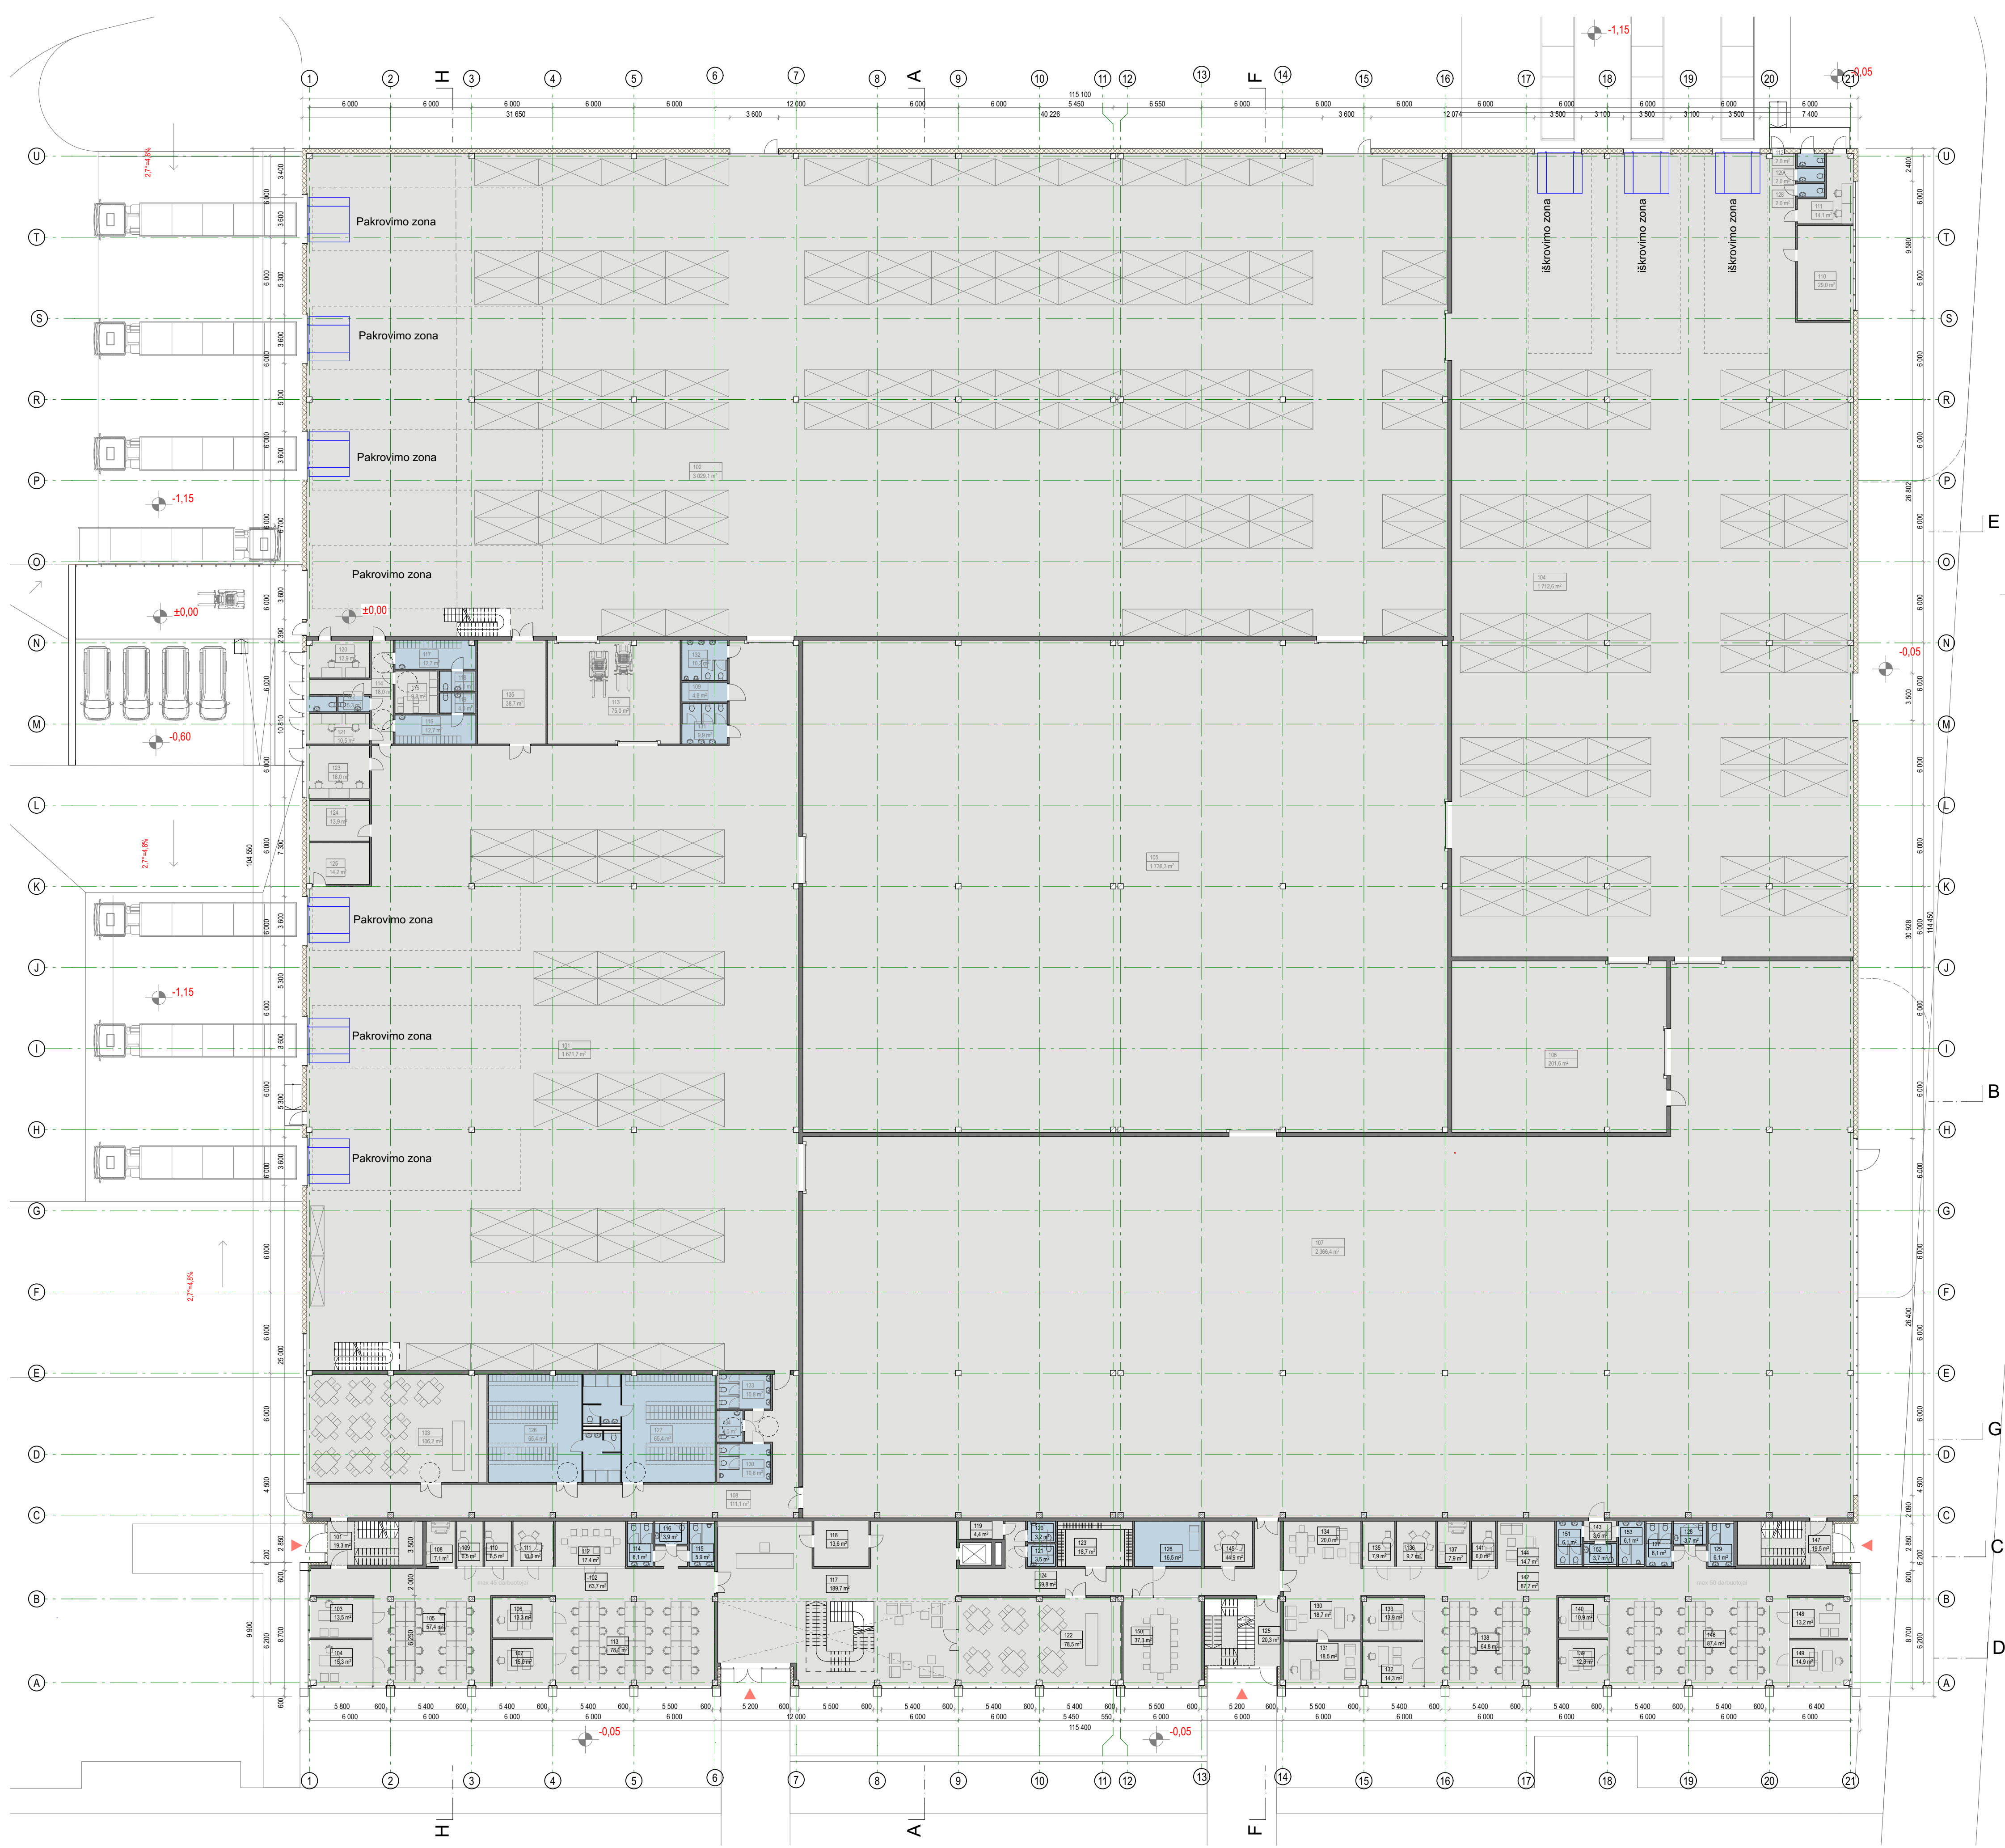

PIRMO AUKŠTO PATALPŲ EKSPLIKACIJA (GAMYBINIS IR SANDĒLIAVIMO PASTATAS)

Patalpos Nr.	patalpos pavadinimas	plotas	patalpose		darb. skaičius
			kat. g.	gais. kl.	
101	PRODUKCIJOS SANDĒLIS 1	1 671.66			
102	PRODUKCIJOS SANDĒLIS 2	3 029.10			
103	VALGYKLA	106.15			
104	PIRĒIMAS / ŽALIAVŲ SANDĒLIS	1 712.57			
105	GAMYBOS CECHAS	1 736.28			
106	DAIGSTYMO CECHAS	201.60			
107	SIUVIMO CECHAS	2 366.37			
108	KORIDORIUS	111.11			
109	VALYMO INVENTORIAUS PATALPA	4.84			
110	ŽALIAVŲ TESTAVIMO LAPORATORIJA	28.99			
111	SANDĒLININKO PATALPA	14.13			
112	WC	2.00			
113	ELEKTROKRAUTUVŲ PATALPA	75.00			
114	KORIDORIUS	17.99			
115	POILSIO PATALPA	9.81			
116	VYRŲ RŪBINĖ	12.74			
117	MOTERŲ RŪBINĖ	12.74			
118	DUŠO PATALPA (MOTERŲ)	3.97			
119	DUŠO PATALPA (VYRŲ)	3.97			
120	SANDĒLININKO KABINETAS	12.91			
121	SANDĒLININKO KABINETAS	10.48			
122	WC	5.29			
123	KURJERIŲ PATALPA / SIUNTOS	18.04			
124	VANDENTIEKIO IVADO PATALPA	13.90			
125	ELEKTROS IVADO PATALPA	14.18			
126	VYRŲ RŪBINĖ	65.43			
127	MOTERŲ RŪBINĖ	65.38			
128	WC	2.00			
129	WC	2.00			
130	WC	10.75			
131	WC	9.92			
132	WC	10.23			
133	WC	10.75			
134	WC ŽN	4.04			
135	DIRBTUVIŲ PATALPA	38.67			
		11 414,99 m²			


PIRMO AUKŠTO PATALPŲ EKSPLIKACIJA (ADMINISTRACINIS PASTATAS)

Patalpos Nr.	patalpos pavadinimas	plotas	patalpose		darb. skaičius
			kat. g.	gais. kl.	
101	LAIPTINĖ1	19.27			
102	KORIDORIUS	63.69			
103	VADOVO KABINETAS	13.51			
104	VADOVO KABINETAS	15.30			
105	ATVIRA DARBO ERDVĖ	57.36			
106	VADOVO KABINETAS	13.27			
107	VADOVO KABINETAS	15.03			
108	ORGTECHNIKOS PATALPA	7.11			
109	POSEDŽIO PATALPA	6.46			
110	POSEDŽIO PATALPA	6.53			
111	POSEDŽIO PATALPA	9.97			
112	POSEDŽIO PATALPA	17.38			
113	ATVIRA DARBO ERDVĖ	78.14			
114	WC	6.07			
115	WC	5.91			
116	WC	3.90			
117	VESTIBULIS	189.66			
118	ŪKINĖ PATALPA	13.57			
119	ŪKINĖ PATALPA	4.43			
120	WC	3.21			
121	WC	3.48			
122	VALGYKLA	78.46			
123	DRABUŽINĖ	18.68			
124	KORIDORIUS	59.76			
125	LAIPTINĖ2	21.11			
126	MED. PUNKTO PATALPA	16.47			
127	WC	6.09			
128	WC	3.70			
129	WC	6.10			
130	RECEPCIJA	18.71			
131	DIREKTORIAUS KABINETAS	18.50			
132	VADOVO KABINETAS	14.33			
133	VADOVO KABINETAS	13.88			
134	POILSIO / PAVALGYMO PATALPA	20.01			
135	POSEDŽIO PATALPA	7.93			
136	POSEDŽIO PATALPA	9.66			
137	ORGTECHNIKOS PATALPA	7.91			
138	ATVIRA DARBO ERDVĖ	64.84			
139	VADOVO KABINETAS	12.31			
140	VADOVO KABINETAS	10.87			
141	POSEDŽIO PATALPA	6.00			
142	KORIDORIUS	87.71			
143	KORIDORIUS	3.62			
144	POILSIO / PAVALGYMO PATALPA	14.74			
145	POSEDŽIO PATALPA	11.93			
146	ATVIRA DARBO ERDVĖ	87.38			
147	LAIPTINĖ3	19.52			
148	VADOVO KABINETAS	13.15			
149	VADOVO KABINETAS	14.90			
150	POSEDŽIŲ SALE	37.34			
151	WC	6.09			
152	WC	3.70			
153	WC	6.10			
		1 274,75 m²			

BENDRAS VISO PASTATO PIRMO A. PLOTAS **1 2689,74 m²**

*BENDRAS VISO PASTATO PLOTAS: **14 860,83 m²**

Laida 0	Data 2021-02-25	Visuomenės informavimas	Kitiems pavadinimas (prezantas)
KVAL. PATV. DOK. NR. 5845	PROJEKTUOTOJAS: Plan B	UAB "Planas B" Alpių g. 20-1, LT-02124, Vilnius tel. +370 687 72130 uab@planasb.lt	OBJEKTAI: Sandėliavimo paskirties su gamybos ir administracinėmis patalpomis pastato, J. Basanavičiaus g. 61A, Jonavoje. Statybos projektas
AT1020	SPV A. ULJANOVAS	2021-02-25	PASTATAS: 01 Sandėliavimo paskirties pastatas
A 1950	SPDV V. BIELIŪNAS	2021-02-25	BRĖŽNIO PAVADINIMAS: 1. aukšto planas 1:250
ARCH	V. BUINEVIČIUS	2021-02-25	LAIKA 0
KALBA LT	STATYTOJAS UAB "ŽALIAVOS BALDU PRAMONĖ"	STATYBYS: YPATINGAS	LAPAS LAPŲ 1 1
		TEKSTINIS ŽYRAID 2021.01.20 - PP - SA - 01	

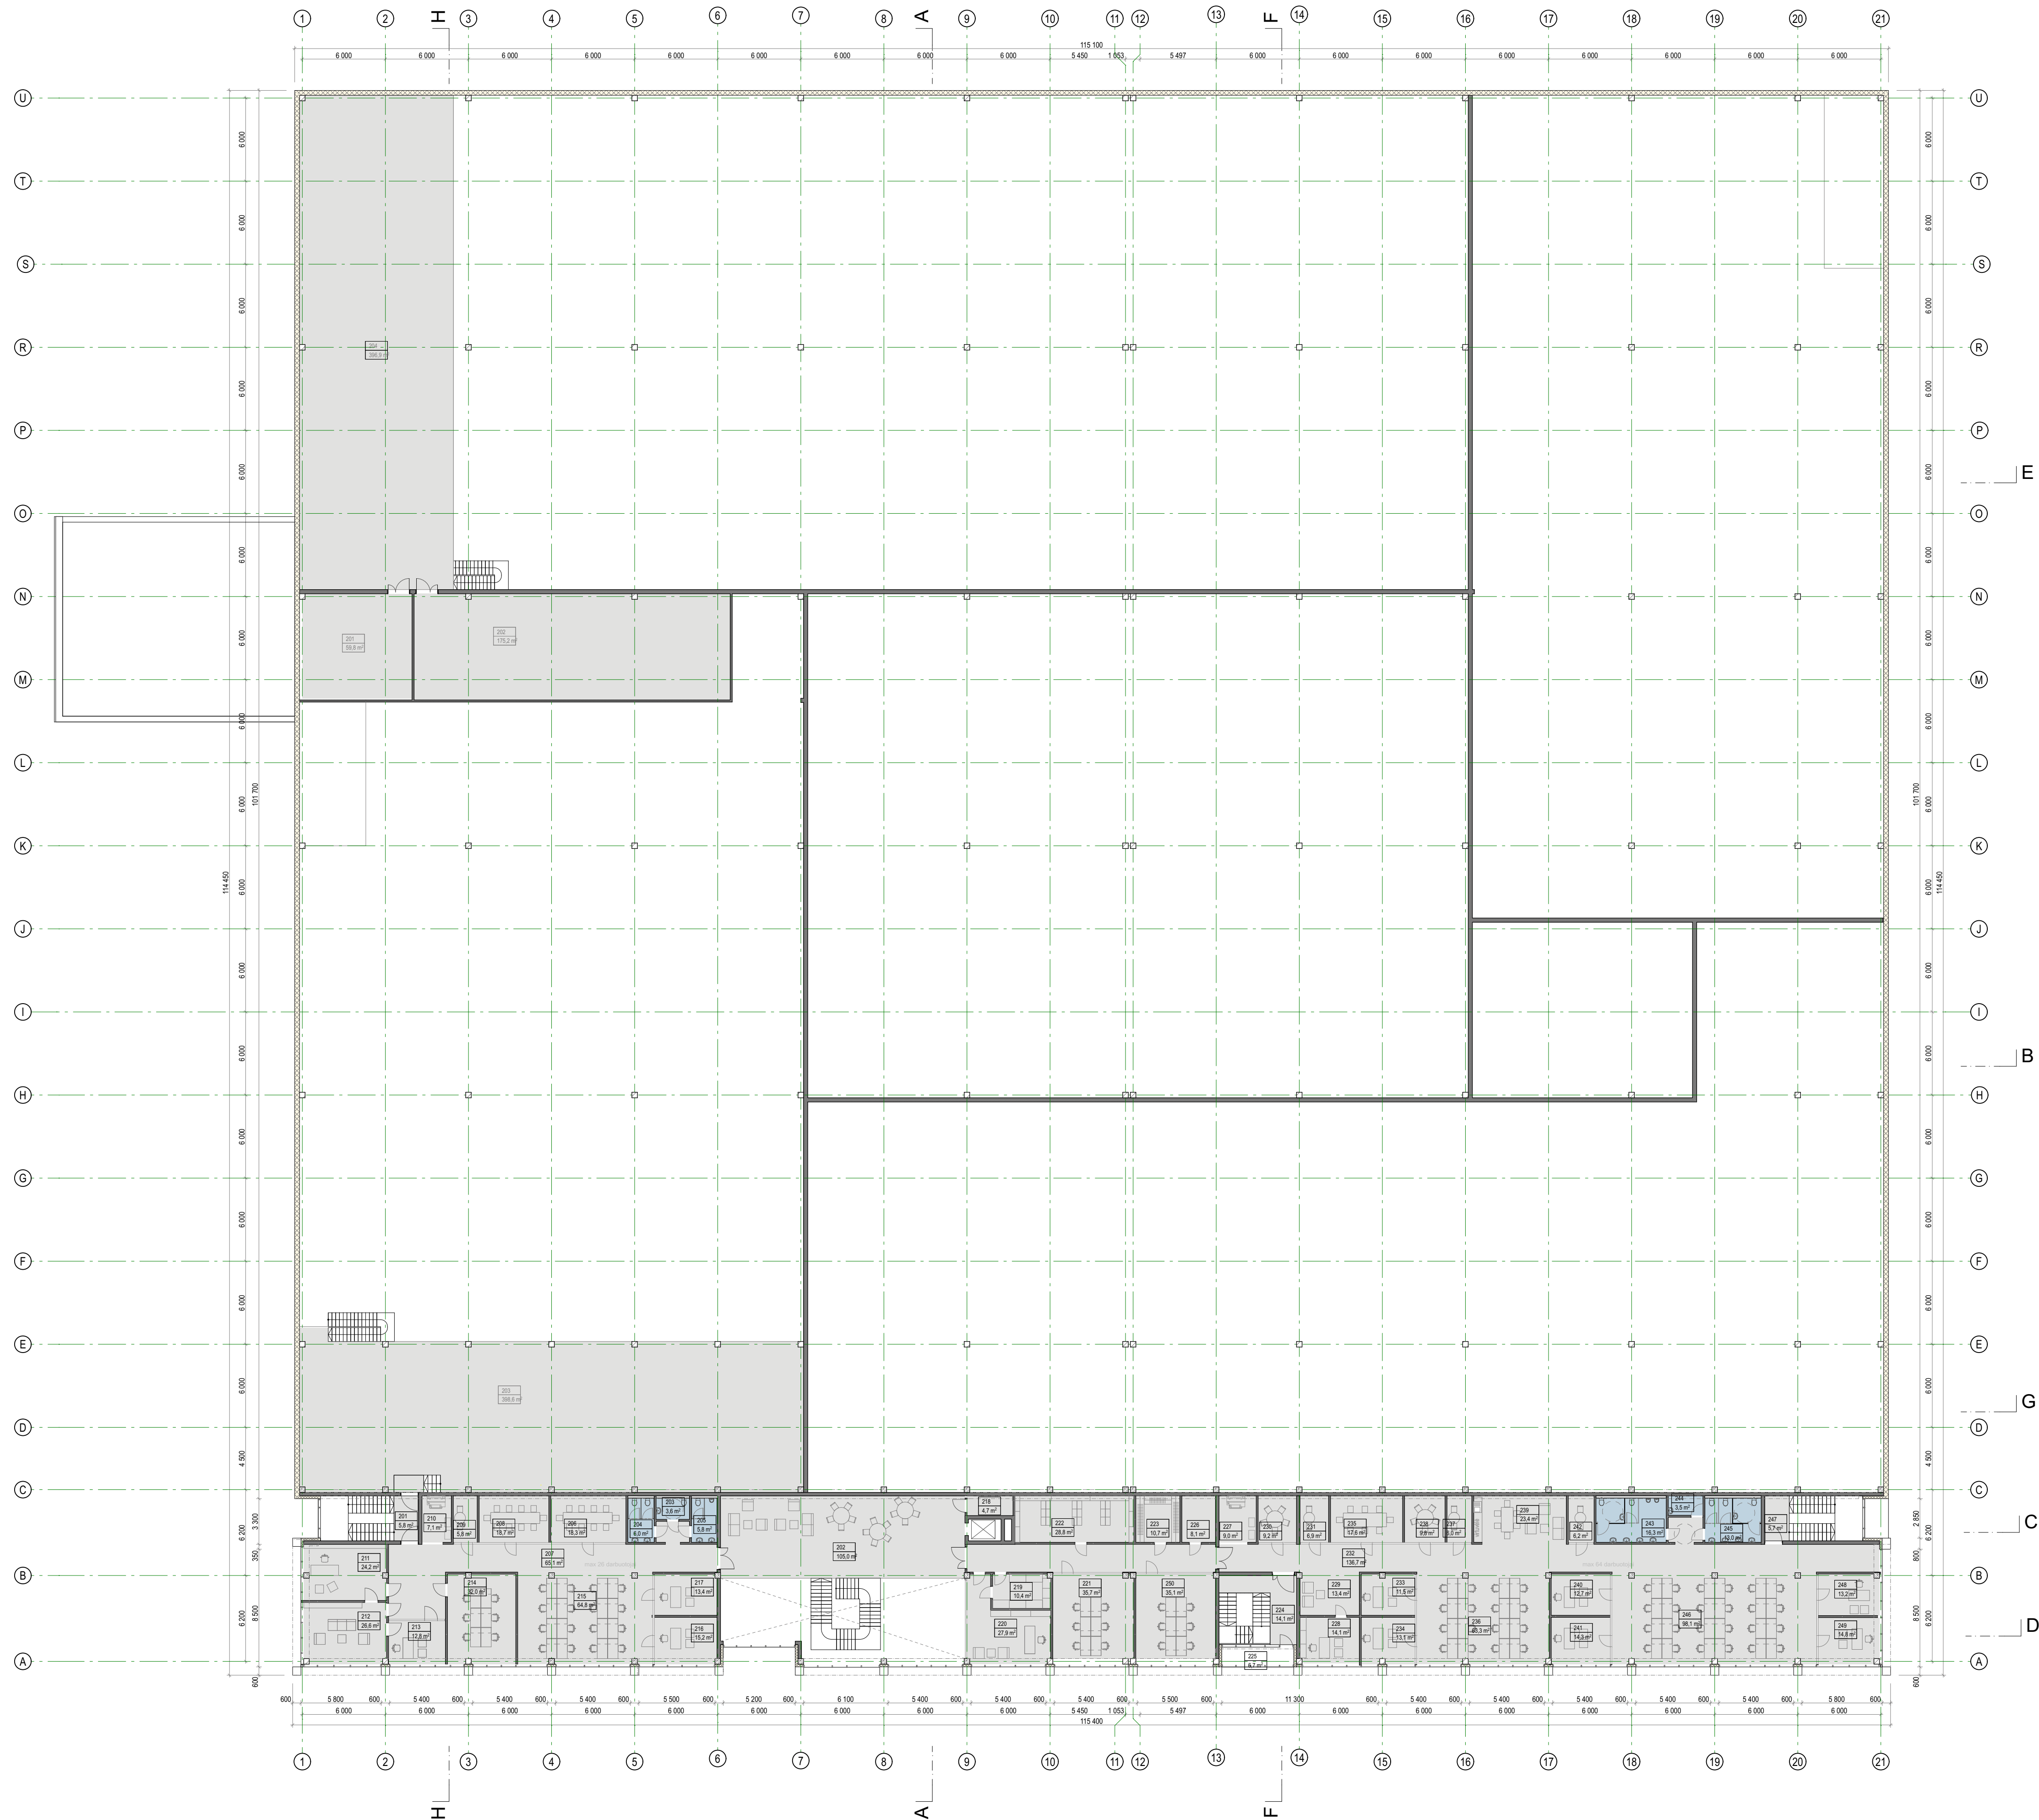

ANTRO AUKŠTO PATALPŲ EKSPLIKACIJA (GAMYBINIS IR SANDĒLIAVIMO PASTATAS)

Patalpos Nr.	patalpos pavadinimas	plotas	patalpose		darb. skaičius
			kateg.	gais. kl.	
201	KOMPRESORINĒ	59,84			
202	VENT. KAMERA	175,16			
203	ANTRESOLĒ (SANDĒLIAVIMO ZONA)	398,60			
204	ANTRESOLĒ (SANDĒLIAVIMO ZONA)	396,89			
		1 030,49 m²			



ANTRO AUKŠTO PATALPŲ EKSPLIKACIJA (ADMINISTRACINIS PASTATAS)

Patalpos Nr.	patalpos pavadinimas	plotas	patalpose		darb. skaičius
			kateg.	gais. kl.	
201	LAIPTINĒ1	5,76			
202	HOLAS	105,05			
203	WC ŽN	3,58			
204	WC	5,99			
205	WC	5,84			
206	SUSITIKĪJU KABINETAS	18,34			
207	KORIDORIUS	61,30			
208	SUSITIKĪJU KABINETAS	18,69			
209	SUSITIKĪJU KABINETAS	5,81			
210	ORGTEHNIKOS KABINETAS	7,10			
211	SVININKO KABINETAS	24,22			
212	POILSIO KAMBARYS	26,64			
213	ADMINISTRATORIAUS KABINETAS	12,77			
214	BUHALTERIJOS KABINETAS	32,03			
215	ATVIRA DARBO ERDVE	64,79			
216	VADOVO KABINETAS	15,22			
217	VADOVO KABINETAS	13,44			
218	SANĒLIUKAS	4,73			
219	SANĒLIUKAS	10,36			
220	SVININKO KABINETAS	27,91			
221	SKAMBUČIU CENTRO KABINETAS	35,68			
222	ARCHYVAS	28,80			
223	DRABUŽINĒ	10,65			
224	LAIPTINĒ 2	14,14			
225	BALKONAS	6,73			
226	IT / SERVERINĒ	8,13			
227	ORGTEHNIKOS KABINETAS	9,01			
228	VADOVO KABINETAS	14,15			
229	RECEPCIJA	13,36			
230	SUSITIKĪJU KABINETAS	9,22			
231	SUSITIKĪJU KABINETAS	6,86			
232	KORIDORIUS	136,67			
233	VADOVO KABINETAS	11,51			
234	VADOVO KABINETAS	13,06			
235	SUSITIKĪJU KABINETAS	17,60			
236	ATVIRA DARBO ERDVE	63,26			
237	SUSITIKĪJU KABINETAS	6,05			
238	SUSITIKĪJU KABINETAS	9,80			
239	POILSIO ZONA	23,36			
240	VADOVO KABINETAS	12,66			
241	VADOVO KABINETAS	14,34			
242	SUSITIKĪJU KABINETAS	6,18			
243	WC	16,26			
244	VALYMO INVENTORIAUS PATALPA	3,50			
245	WC	13,04			
246	ATVIRA DARBO ERDVE	98,13			
247	LAIPTINĒ3	5,73			
248	VADOVO KABINETAS	13,23			
249	VADOVO KABINETAS	14,81			
250	SKAMBUČIU CENTRO KABINETAS	35,11			
		1 140,60 m²			

BENDRAS VISO PASTATO ANTRO A. PLOTAS **2171,09 m²**

*BENDRAS VISO PASTATO PLOTAS: **14860,83 m²**

Laida	Data	Visuomenės informavimas	Kiekmų pavadinimas (prezantas)
0	2021-02-25		
KVAL. PATV. DOK. NR.	PROJEKTUOTOJAS	OBJEKTAUS:	
5845	Plan B	Sandėliavimo paskirties su gamybos ir administracinėmis patalpomis pastato, J. Basanavičius g. 61A, Jonavoje. Statybos projektas	
A1020	SPV	A. ULJANOVAS	2021-02-25
		MB Dukart joti	
		T. Seivdenkos g. 16A LT-02023, Vilnius. Tel. +37068225548	
A 1950	SPDV	V. BIELIŪNAS	2021-02-25
	ARCH	V. BUJNEVIČIUS	2021-02-25
KALBA	STARYTOJAS	BRĖŽINŲ PAVADINIMAS:	LAPAS LAPŲ
LT	UAB "ŽALIAVOS BALDU PRAMONĖ"	2. aukšto planas 1:250	0
		STARYBIS: YPATINGAS	LAPAS LAPŲ
		TEKSTINIS ŽYRAJAS	1 1
		2021.01.20 - PP - SA - 02	

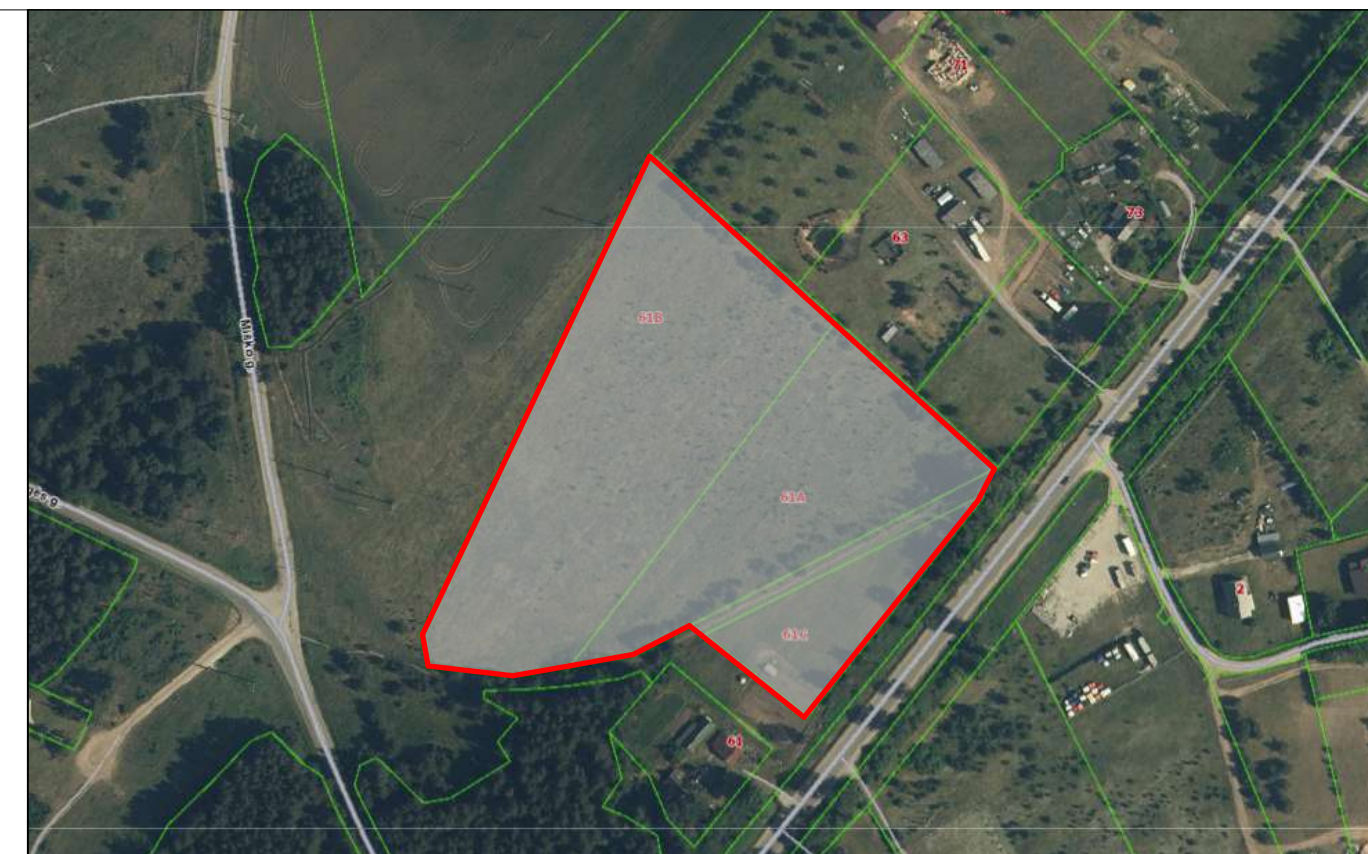
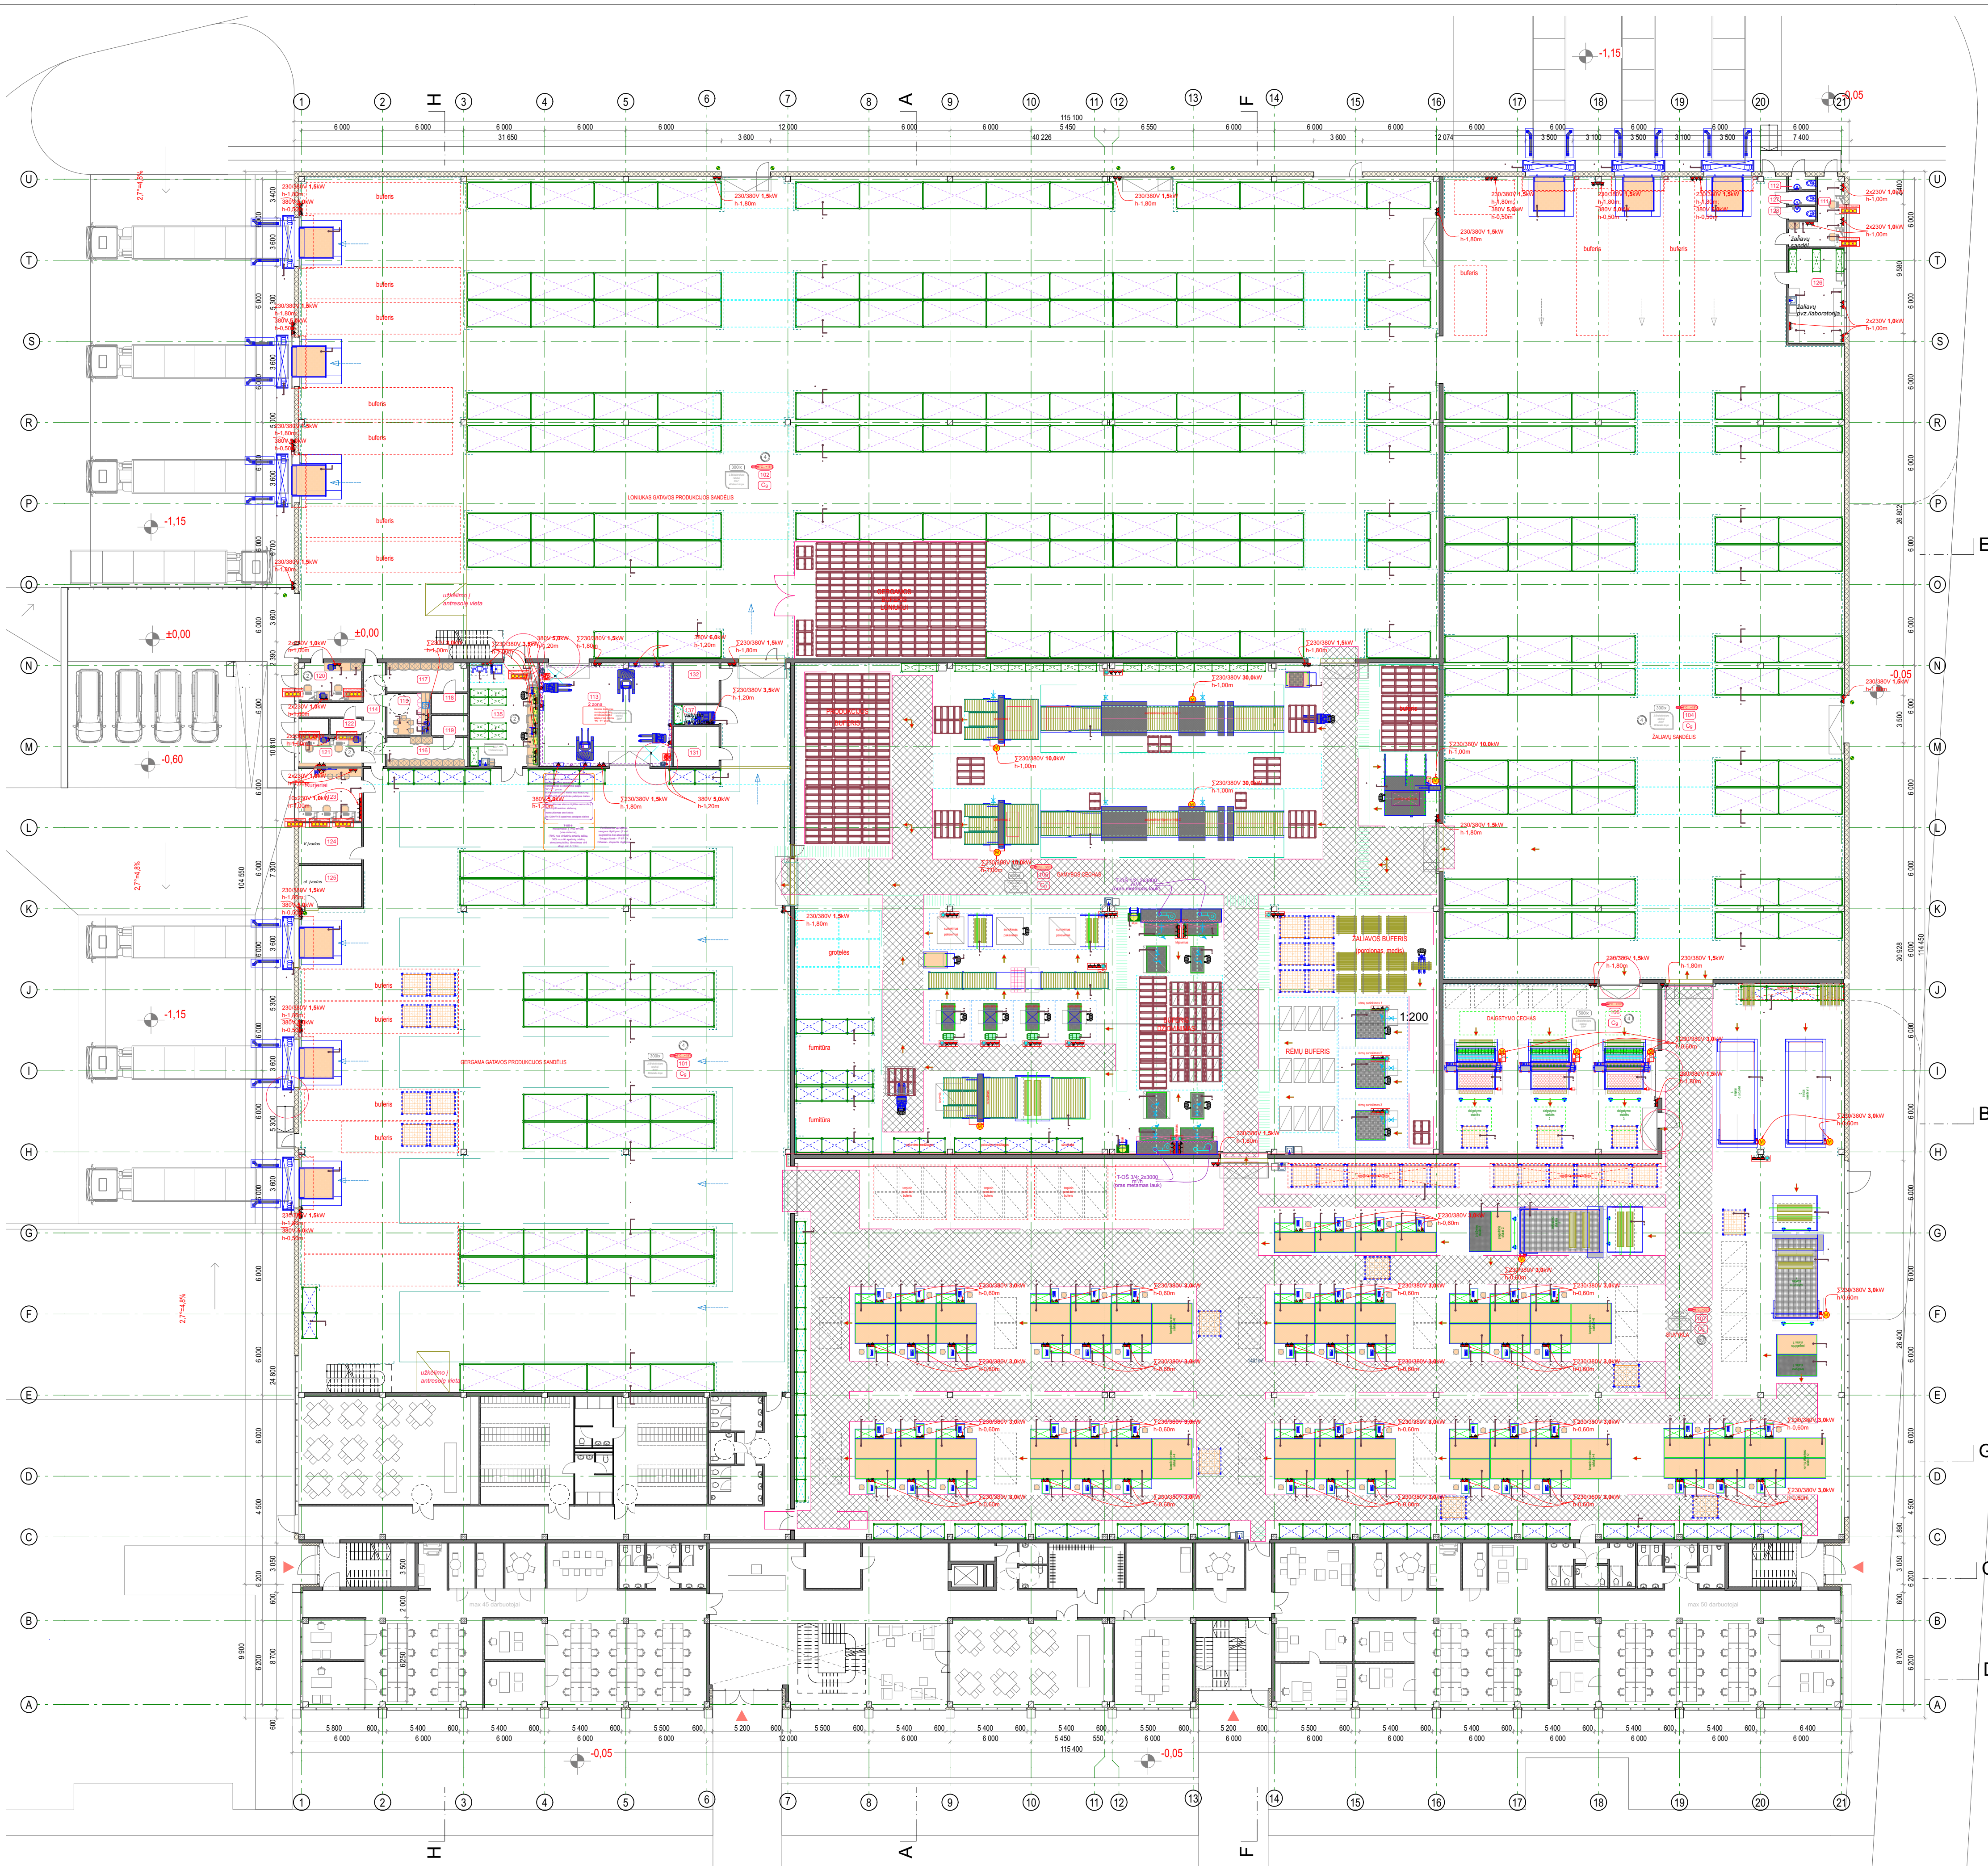


SUTARTINIAI ŽYMĖJIMAI:

	SIENOS, KOLONOS		žaliavos judėjimo kryptis
	PATALPOS NUMERIS		manevravimo "kelias"
	PATALPOS GAISRINĖ KATEGORIJA		darbuotojų judėjimo "kelias"/takai
	TECHNOLOGIŲ ĮRENGINIŲ POZICIJOS NUMERIS		produkcijos judėjimo kryptis
	DARBO VIETŲ KIEKIS PATALPOJE		
	PIRMINIO GAISO GĖSIMIMO GAISRINIAI ČIAUPAI		
	NEŠIOJAMI GĖSINTUVAI (ABC, 6 / 4 kg), NEDEGUS AUDEKLAS (1,5 m x 2,0 m)		
	PROJEKTUOJAMAS ŠALTO VANDENS "V1" ĮVADAS / ČIAUPAS		
	APSAUGINIS METALINIS BORTELIS		
	MIN PATALPOS TEMPERATŪRINIS REŽIMAS (ŽIEMOS METU)		
	T.OŠ-1 ORO ŠALINIMO TAŠKAS (tikslina vietas ŠVOK dalis)		
	T.O-T-1 ORO TIEKIMO TAŠKAS (tikslina vietas ŠVOK dalis)		
	ORO PASIKEITIMO PATALPOJE KATOTINUMAS		
	KOMPIJUTERIZUOTŲ LIZDŲ BLOKAS (230V)		
	380 V KIŠTUKINIS LIZDAS (TRIFAZIS)		
	230 V KIŠTUKINIS LIZDAS (VIENFAZIS)		
	230/380 V ĮVADINIS KABELIS		
	APSAUGINIS STULPĖLIS		
	AKIŲ DUŠO FONTANELIS		
	2 KIŠT. LIZD. PO 230 V, 2,0 kW+1 KIŠT. LIZD. 380V, 4kW; ait.; +0.90m; S.O.-1 JUNGTIS, -1m3/min; 6-BBAR		
	S.O.-1 JUNGTIS, - 0.8m3/min; 6-BBAR		
	PATALPOS MINIMALUS APSVIETIMAS lx		
	APKROVA Į GRINDIS MIN		

Laida	Data	Visuomenės informavimas	Kėlimų pavadinimas (prezantys)
0	2021-02-25		
KVAL. PATV. DOK. NR.	PROJEKTUOTOJAS	UAB "Planas B" Algirdo g. 32-1, LT-02124, Vilnius tel. +370 687 72130 uljanovas@planasb.lt	OBJEKTAI: Sandėliavimo paskirties su gamybos ir administracinėmis patalpomis pastato, J. Basanavičiaus g. 61A, Jonavoje. Statybos projektas
5845	SPV	A. ULJANOVAS	PASTATAS: 01 Sandėliavimo paskirties pastatas
A1020	SPV	A. ULJANOVAS	BRĖŽINIO PAVADINIMAS: Gamybinės ir sandėliavimo paskirties pastato technologinės linijos dėstymo planas (pirmas aukštas)
A 1950	SPDV	V. BIELIŪNAS	LAIDA
ARCH	V. BUINEVIČIUS	2021-02-25	0
KALBA	STATYTOJAS	UAB "ŽALIAVOS BALDŲ PRAMONĖ"	LAPAS LAPŲ
LT			1 1



STATINYS:	YPATINGAS	LAPAS LAPŲ
TEKSTINIS ŽYRAID	2021.01.20 - PP - SA - 03	1 1

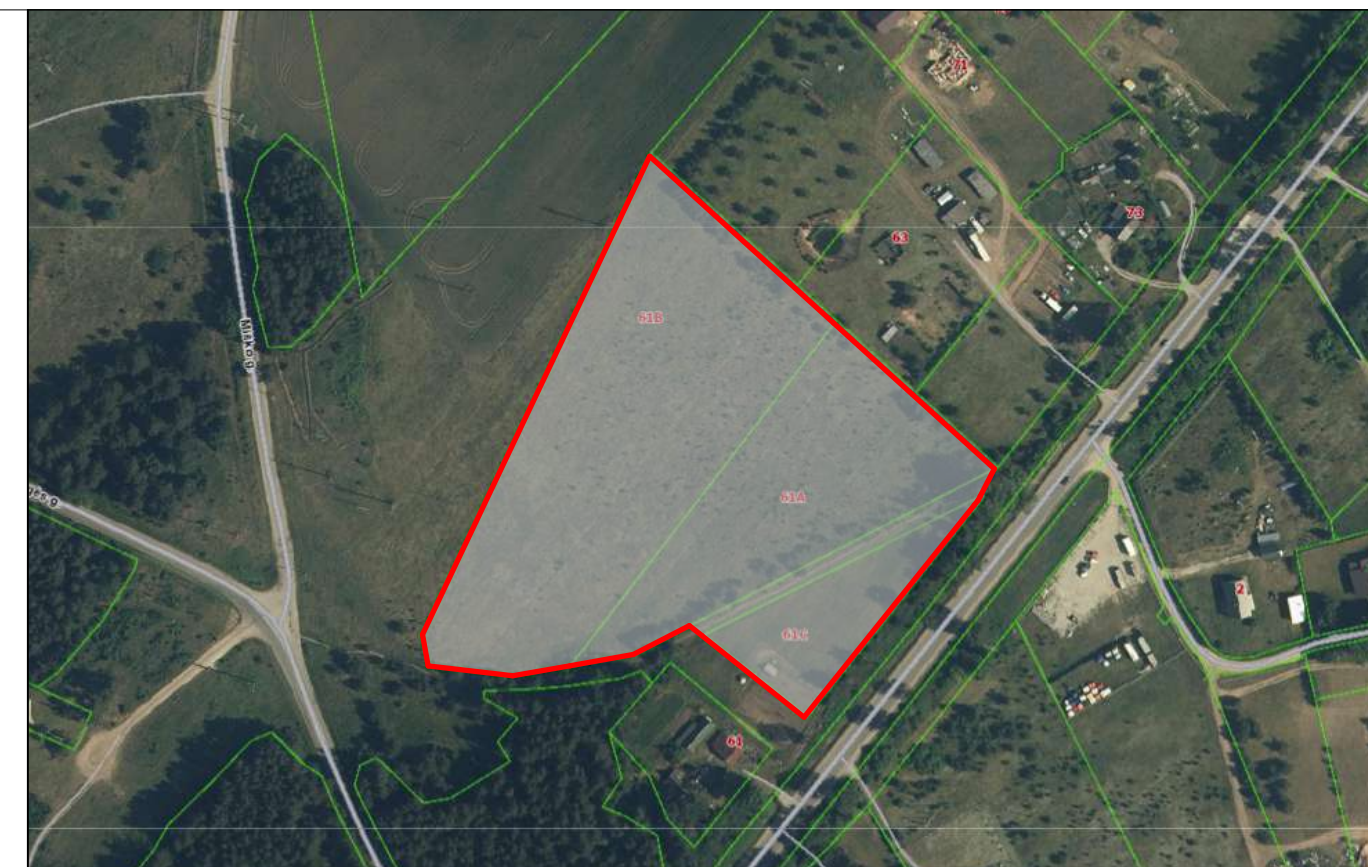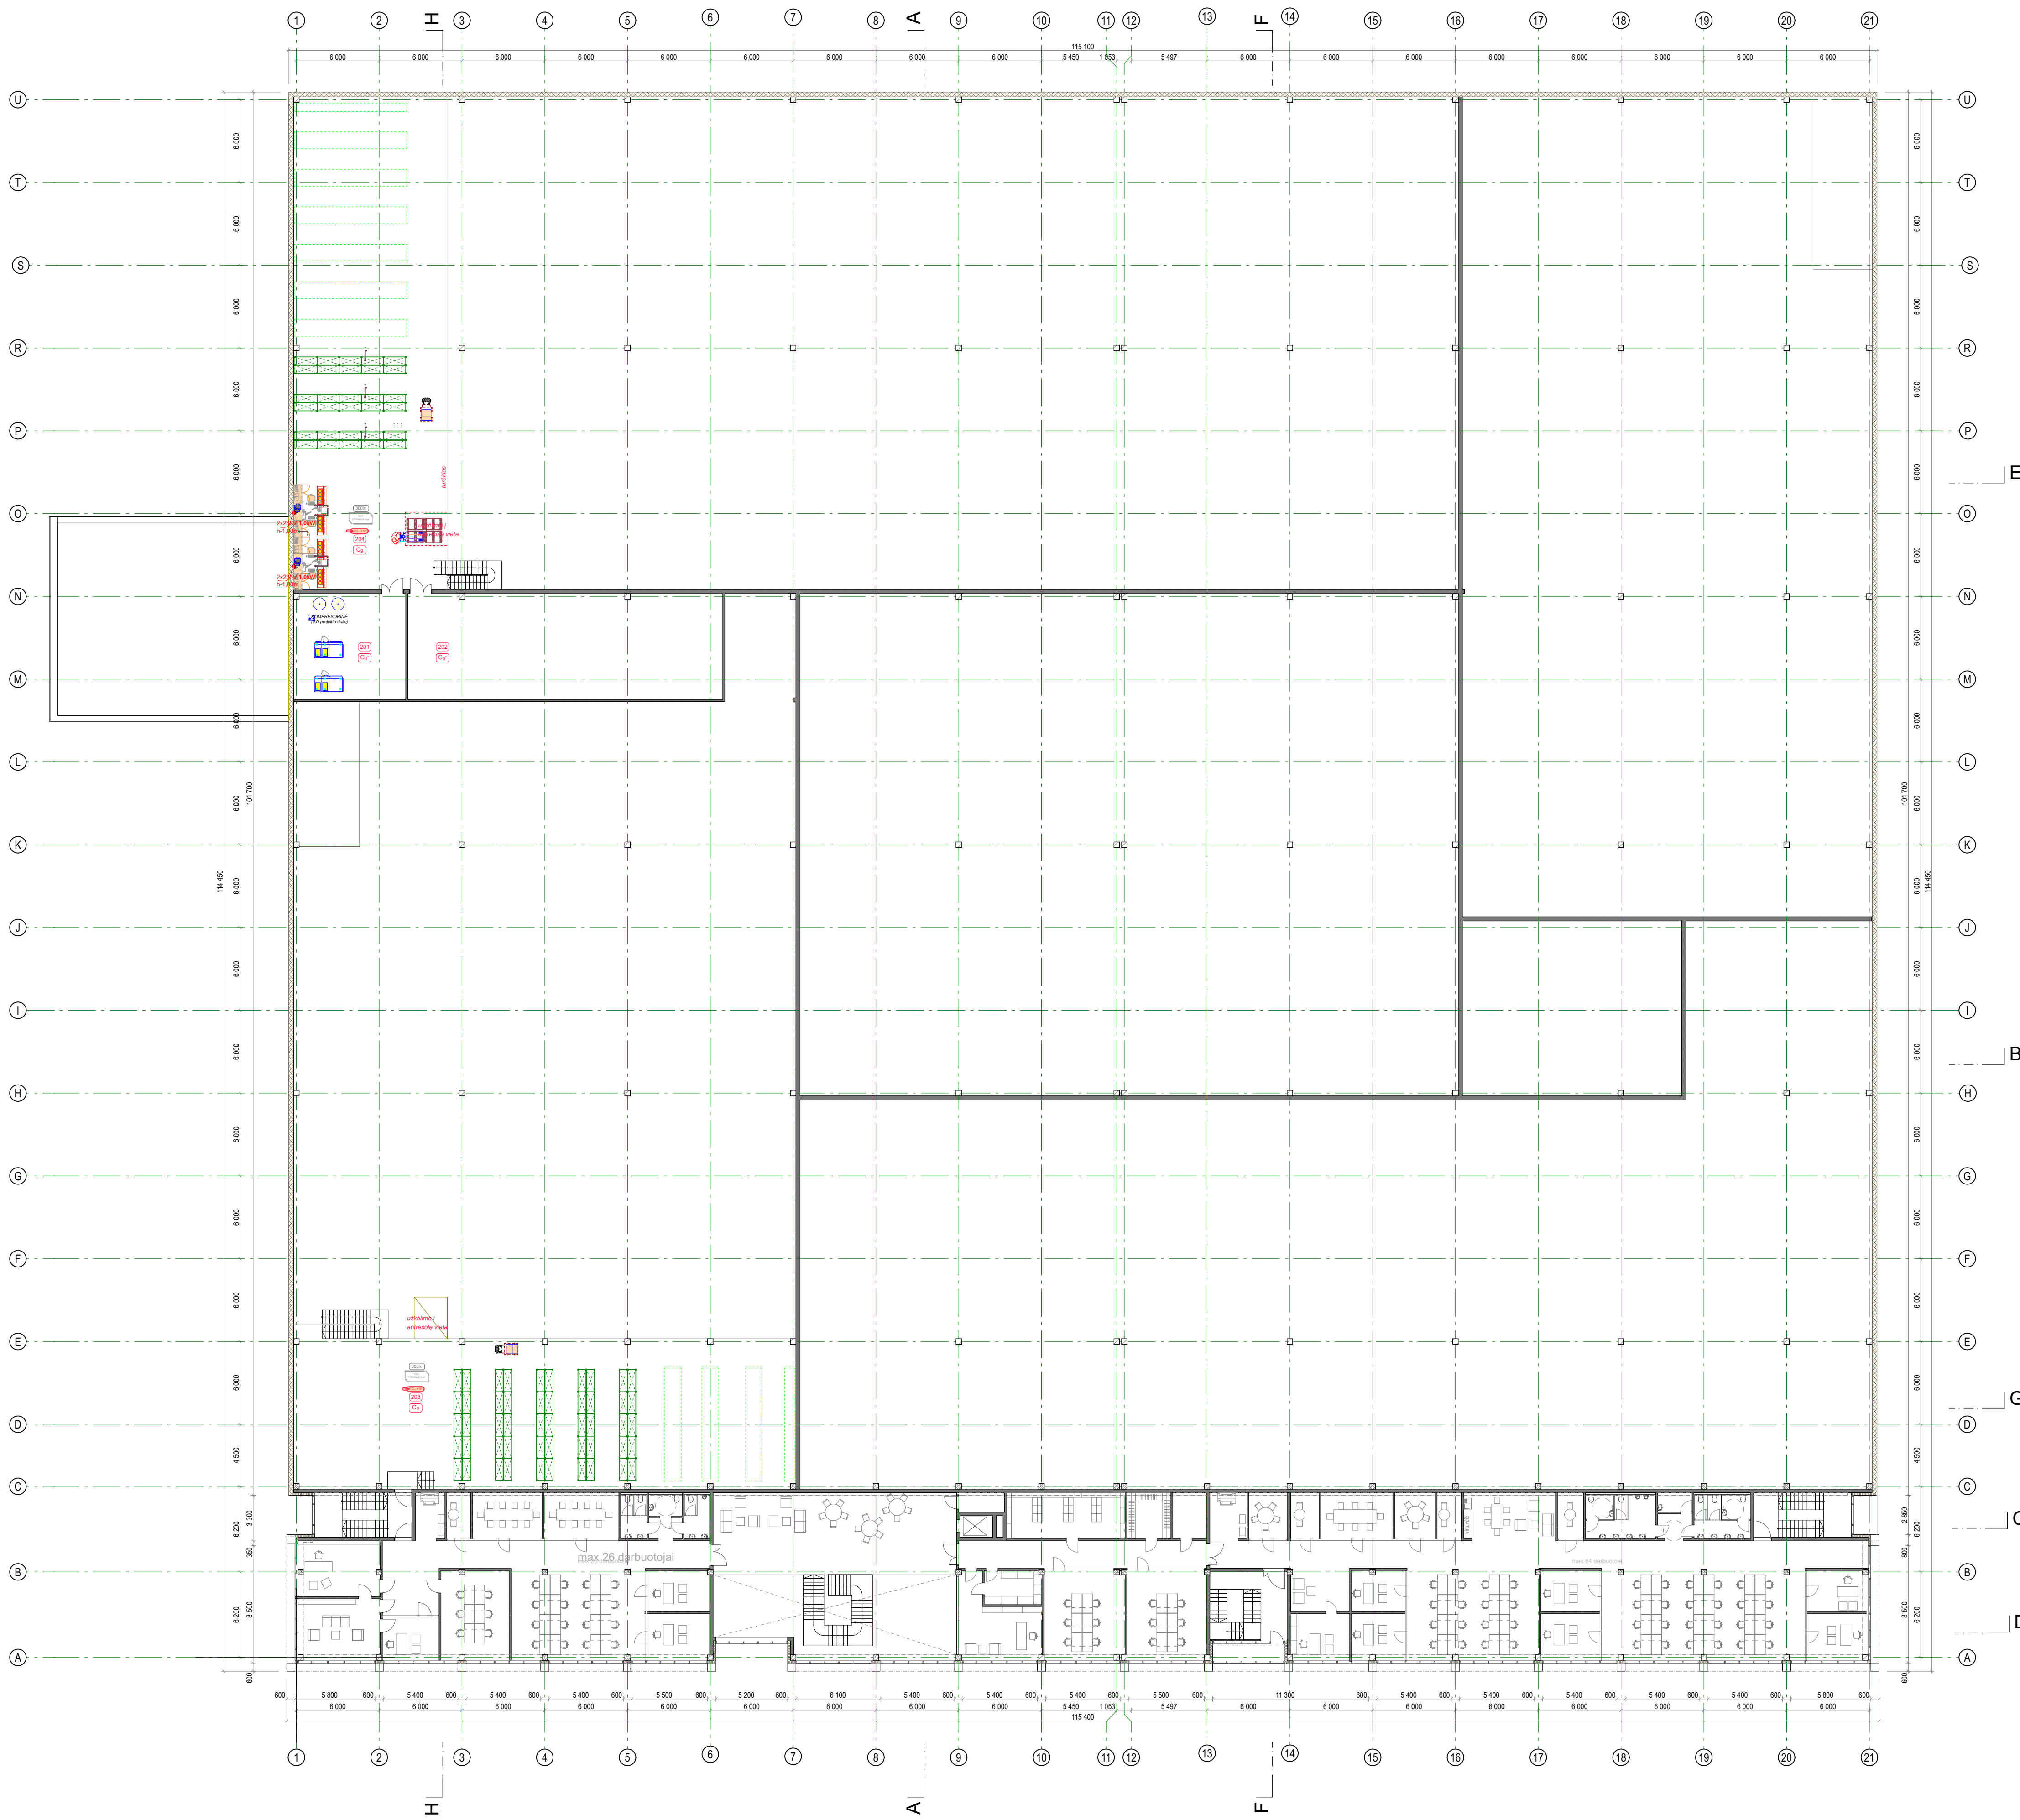

SUTARTINIAI ŽYMĖJIMAI:


	SIENOS, KOLONOS
	PATALPOS NUMERIS
	PATALPOS GAISRINĖ KATEGORIJA
	TECHNOLOGINIŲ ĮRENGINIŲ POZICIJOS NUMERIS
	DARBO VIETŲ KIEKIS PATALPOJE
	PIRMINIO GAISRO GESINIMO GAISRINIAI ČIAUPAI
	NĖŠIOJAMI GESINTUVAI (ABC, 6 / 4 kg), NEDEGUS AUDEKLAS (1,5 m x 2,0 m)
	PROJEKTUOJAMAS ŠALTO VANDENS "V1" ĮVADAS / ČIAUPAS
	APSAUGINIS METALINIS BORTELIS
	MIN PATALPOS TEMPERATŪRINIS REŽIMAS (ŽIEMOS METU)
	T-OŠ-1 → ORO ŠALINIMO TAŠKAS (tikslina vietas ŠVOK dalis)
	T-OT-1 → ORO TIEKIMO TAŠKAS (tikslina vietas ŠVOK dalis)
	ORO PASKIEITIMO PATALPOJE KATOTIVUMAS
	KOMPIUTERIZUOTŲ LIZDŲ BLOKAS (230V)
	380 V KIŠTUKINIS LIZDAS (TRIFAZIS)
	230 V KIŠTUKINIS LIZDAS (VIENFAZIS)
	230/380 V ĮVADINIS KABELIS
	PATALPOS MINIMALUS APŠVIETIMAS Ix
	APKROVA GRINDIS MIN

Laida	0	Data	2021-02-25	Visumenės informavimas	Kėlimų pavadinimas (prezantys)	
KVAL. PATV. DOK. NR.	5845	PROJEKTUOTOJAS	UAB "Planas B" Algirdo g. 20-1, LT-02124, Vilnius tel. +370 687 72130 uljanovas@planas.lt	OBJEKTO:	Sandėliavimo paskirties su gamybos ir administracinėmis patalpomis pastato, J. Baisanavičius g. 61A, Jonavoje. Statybos projektas	
AT020	SPV	A.	ULJANOVAS	2021-02-25	PASTATAS:	
					01 Sandėliavimo paskirties pastatas	
					BRĖŽNIO PAVAZDINIMAS:	
A 1950	SPDV	V. BIELIŪNAS	2021-02-25		Gamybinės ir sandėliavimo paskirties pastato technologinės linijos dėstymo planas (antras aukštas)	
	ARCH	V. BUINEVIČIUS	2021-02-25			
KALBA	STATYTOJAS	UAB "ŽALIAVOS BALDŲ PRAMONĖ"			STATYBOS: YPATINGAS	LAPAS LAPŲ
LT					TEKSTINIS ŽYRAID	2021.01.20 - PP - SA - 04
						1 1

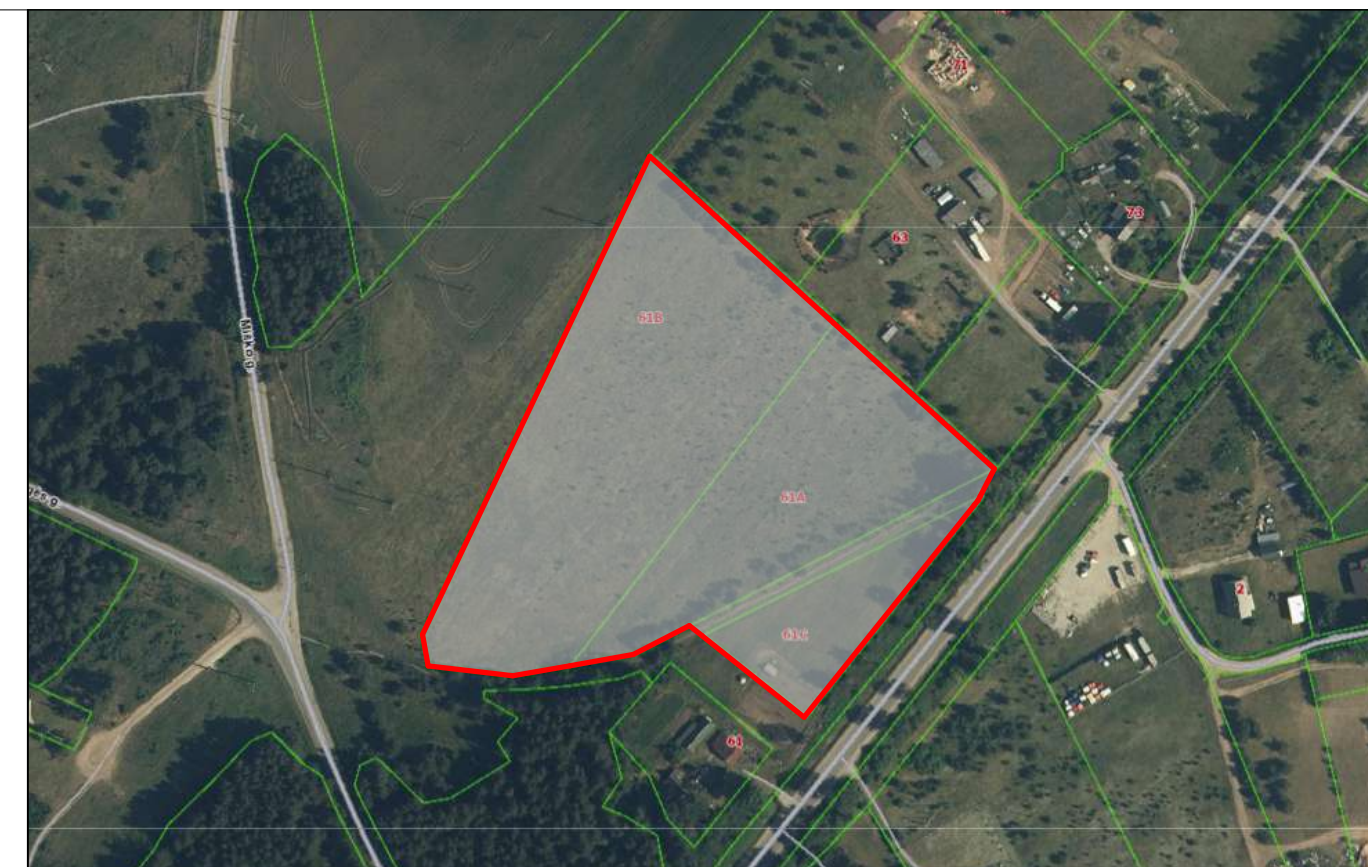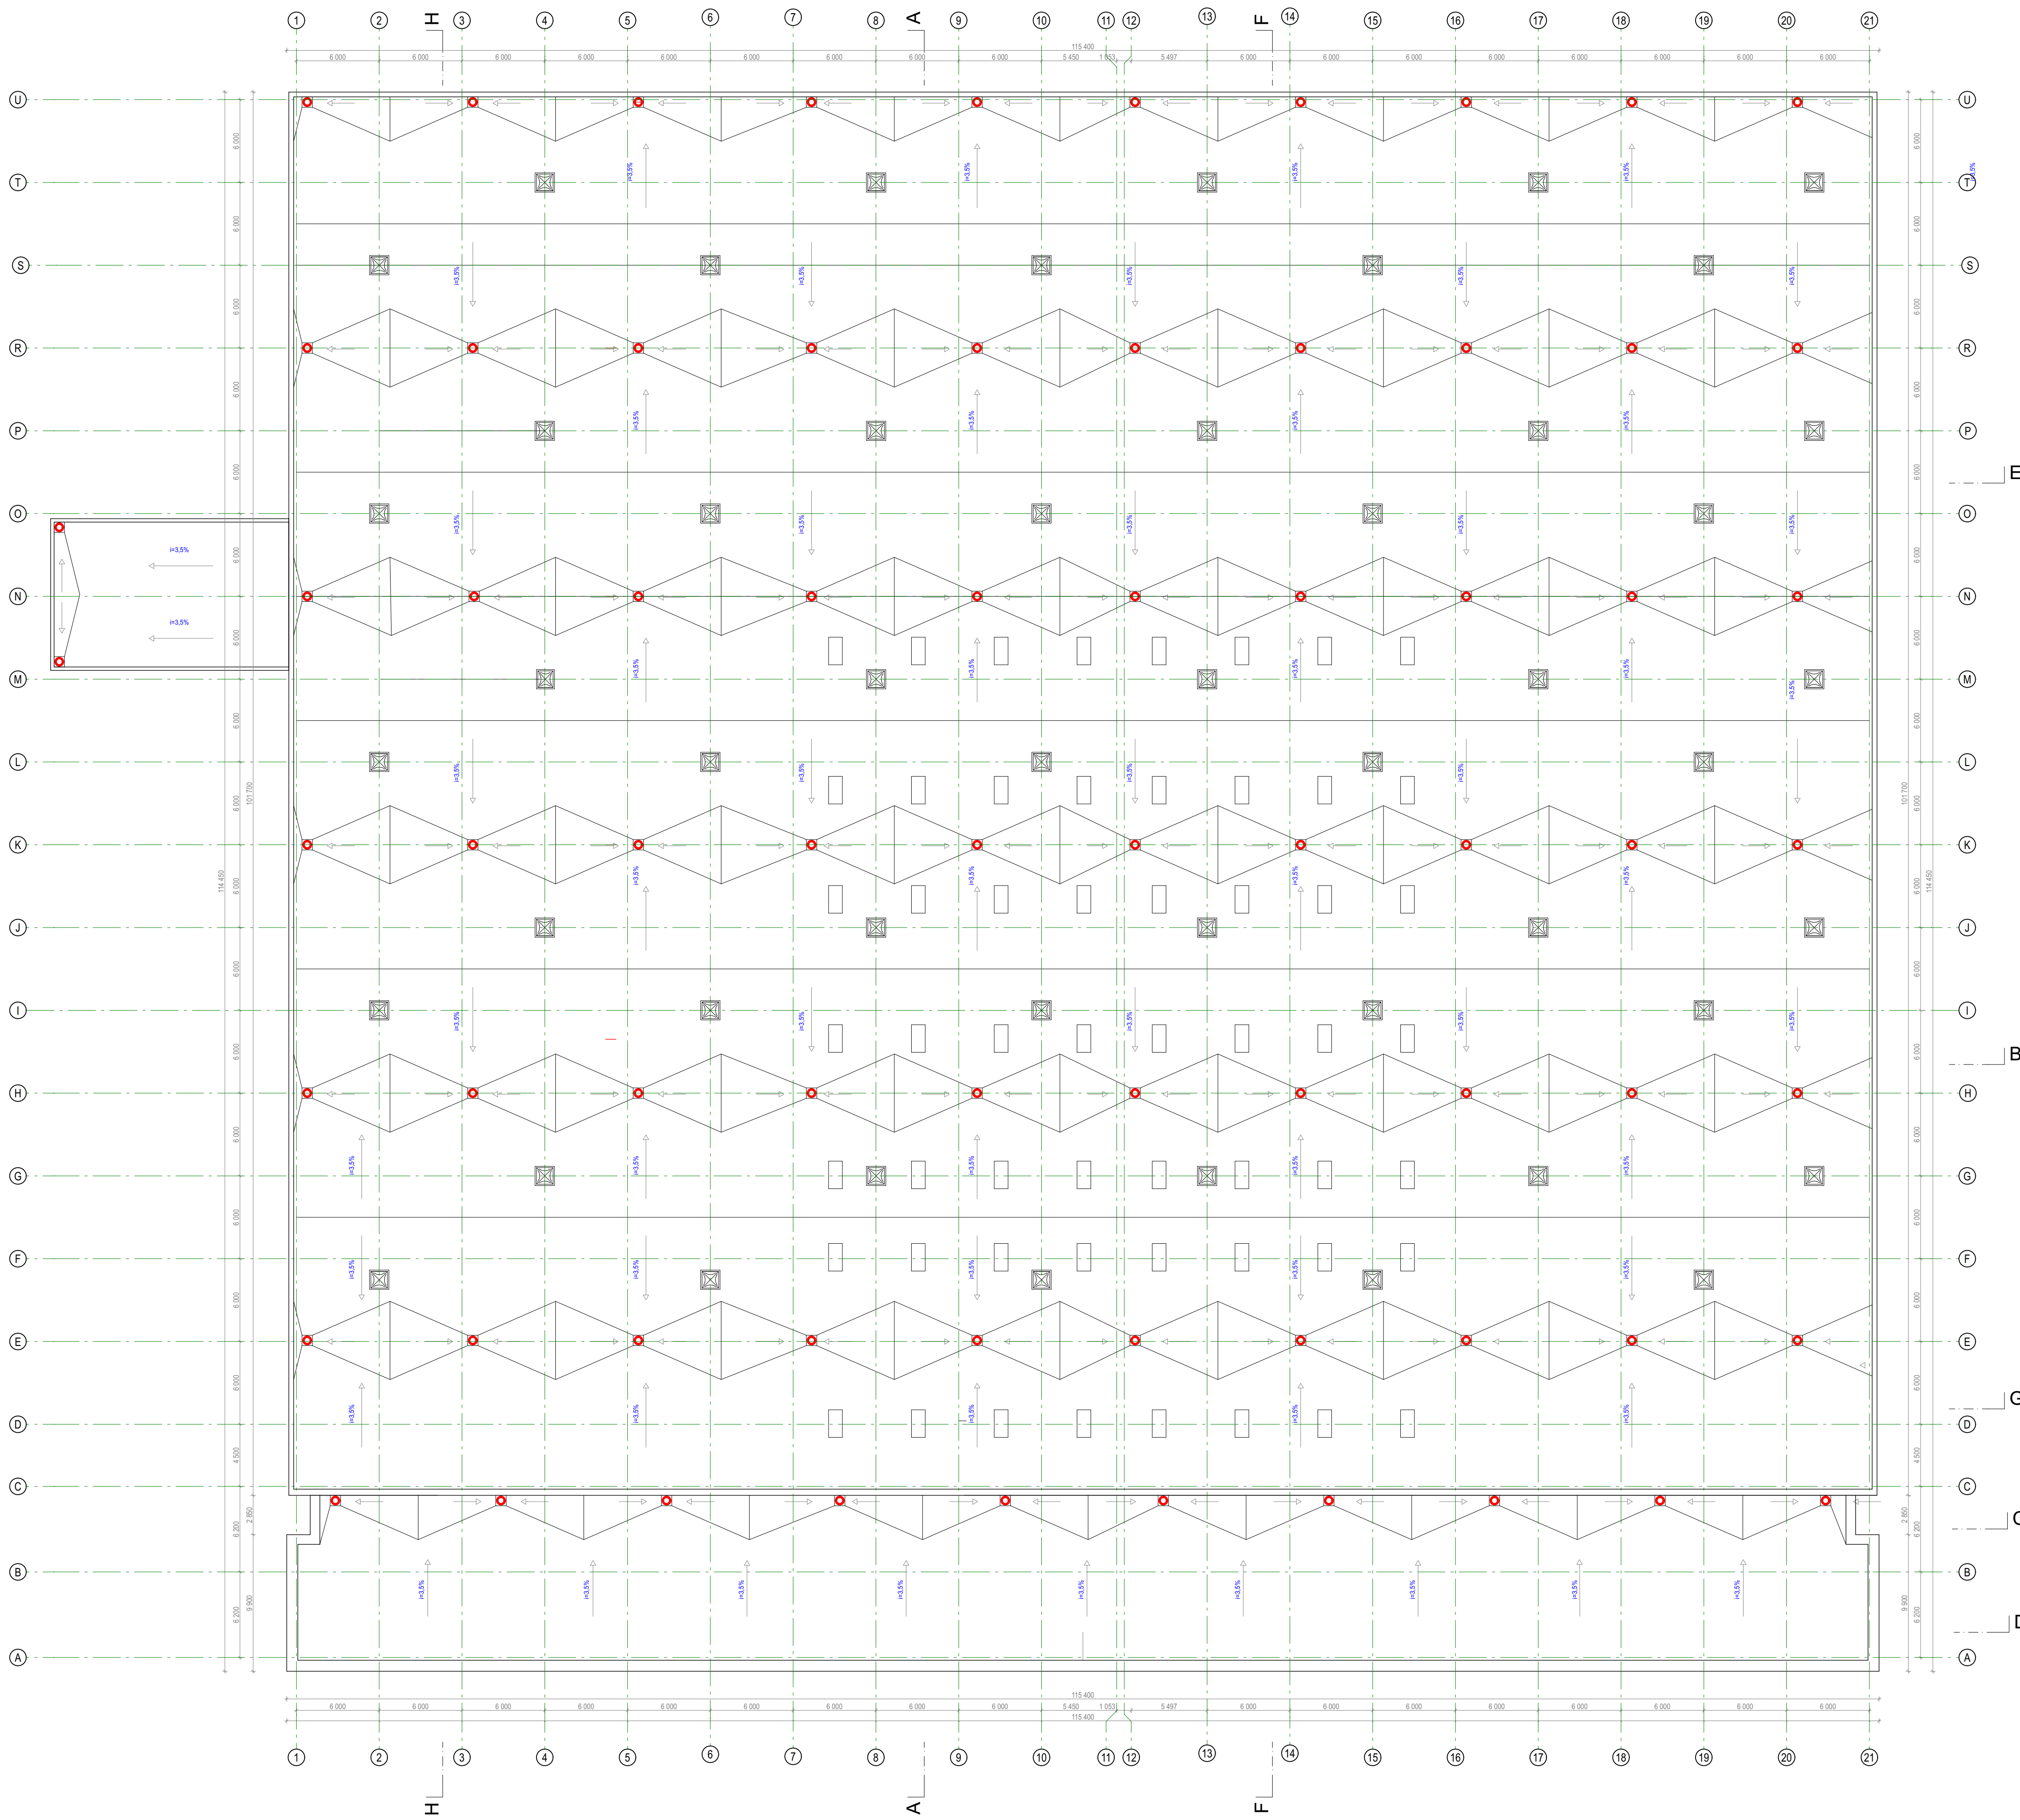


Stoglangiai patalpos apšvietimui
 Stoglangiai dūmų dūmų ir šilumos pertekliaus išleidimui
 Lietaus nuotėkų stovo vieta


Laida	0	Data	2021-02-25	Visumenės informavimas	Kėlių pavadinimas (prezalytys)
KVAL. PATV. DOK. NR.	5845	PROJEKTUOTOJAS	Plan B	UAB "Planas B" Algio g. 32-3, LT-02124, Vilnius tel. +370 687 72130 uljanovas@planasb.lt	OBJEKTAS: Sandėliavimo paskirties su gamybos ir administracinėmis patalpomis pastato, J. Basanavičiaus g. 61A, Jonavoje. Statybos projektas
A1020	SPV	ARCH.	A. ULJANOVAS	2021-02-25	PASTATAS: 01 Sandėliavimo paskirties pastatas
A 1950	SPDV	ARCH.	V. BIELIŪNAS V. BUINEVIČIUS	2021-02-25 2021-02-25	BREŽINIO PAVADINIMAS: Stogo planas
KALBA	LT	STATYTOJAS	UAB "ŽALIAVOS BALDŲ PRAMONĖ"	STATYBOS YPATINGAS	LAPAS LAPŲ 1 1
				STATYBOS TIKSLINIS ŽYRAIDAS	2021.01.20 - PP - SA - 05

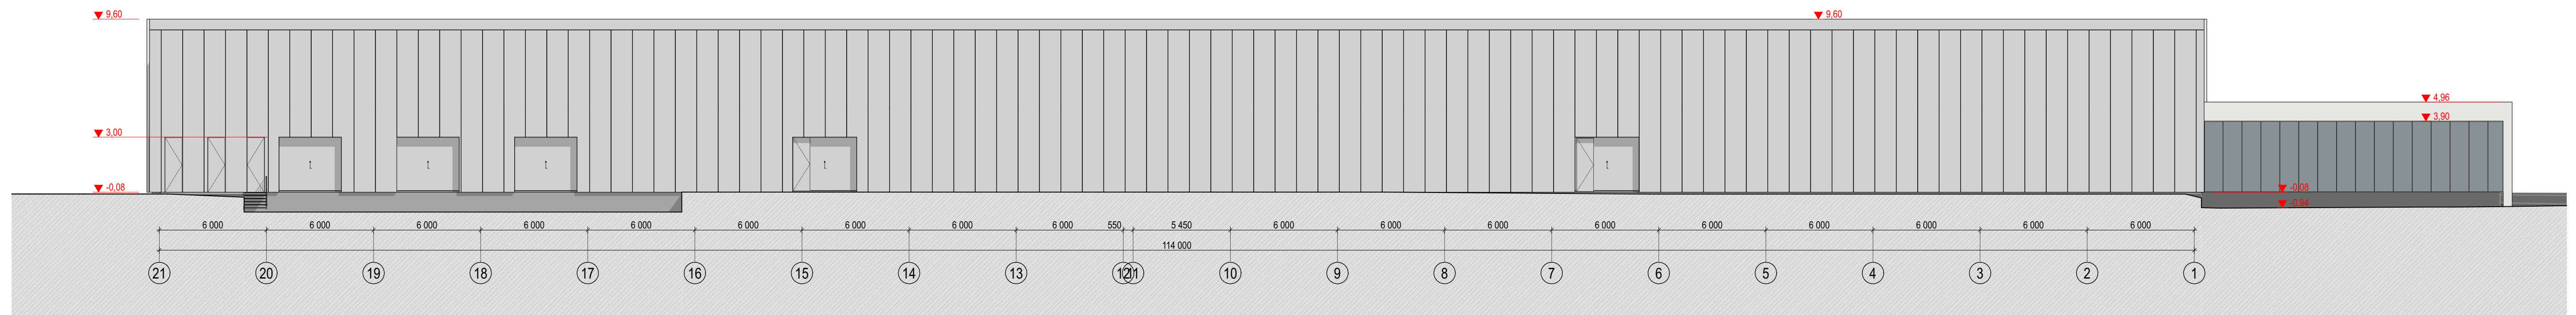


Fasadai tarp ašiu 21-1 1:200

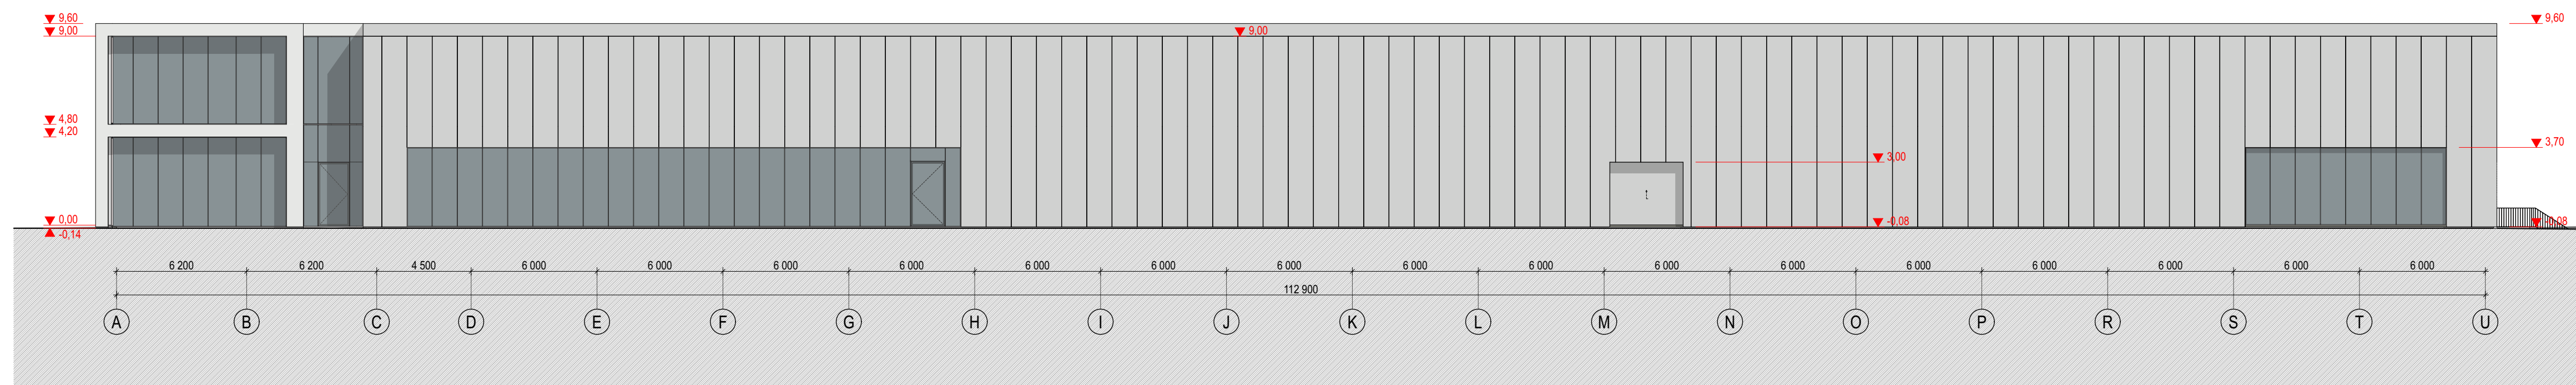


Fasadai tarp ašiu A-U 1:200

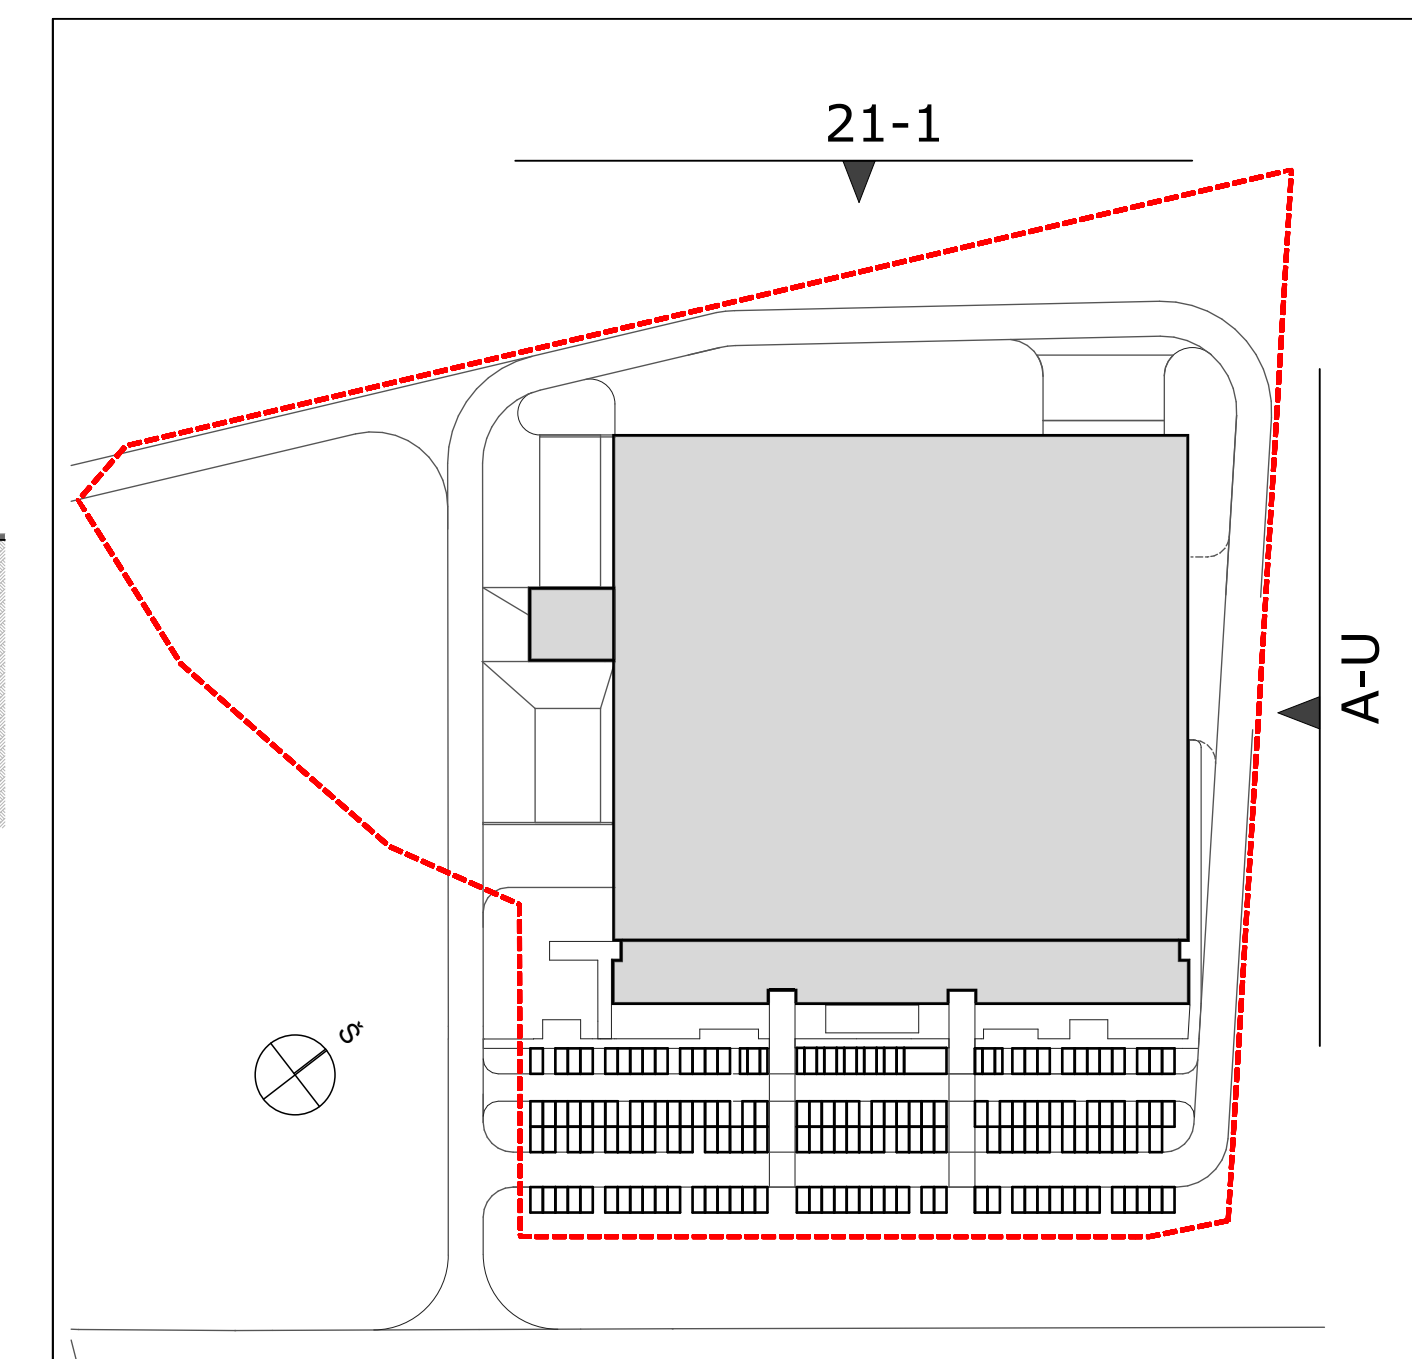


Laida	Data	Visuomenės informavimas	
0	2021-02-25	Kėlinių pavadinimas (prezantys)	
KVAL. PATV. DOK. NR.	PROJEKTUOTOJAS	OBJEKTAS:	
5845	UAB "Planas B" Algirdo g. 32-3, LT-02124, Vilnius tel. +370 687 72130 uljanovas@planasb.lt	Sandėliavimo paskirties su gamybos ir administracinėmis patalpomis pastato, J. Baisanavičiaus g. 61A, Jonavoje.	Statybos projektas
A1020	SPV A. ULJANOVAS	2021-02-25	PASTATAS:
	MB Dukart joti T. Ševčenkos g. 16A LT-02223, Vilnius Tel. +3706822548		01 Sandėliavimo paskirties pastatas
A 1950	SPDV V. BIELIŪNAS	2021-02-25	BREŽINIO PAVADINIMAS:
	ARCH V. BUINEVIČIUS	2021-02-25	Fasadai tarp ašiu A-U, Fasadai tarp ašiu 21-1
			1:200
KALBA	STATYTOJAS	STATYBOS YPATINGAS	LAPAS LAPŲ
LT	UAB "ŽALIAVOS BALDŲ PRAMONĖ"	TEKSTINIS ŽYRAID	1 1
		2021.01.20 - PP - SA - 06	

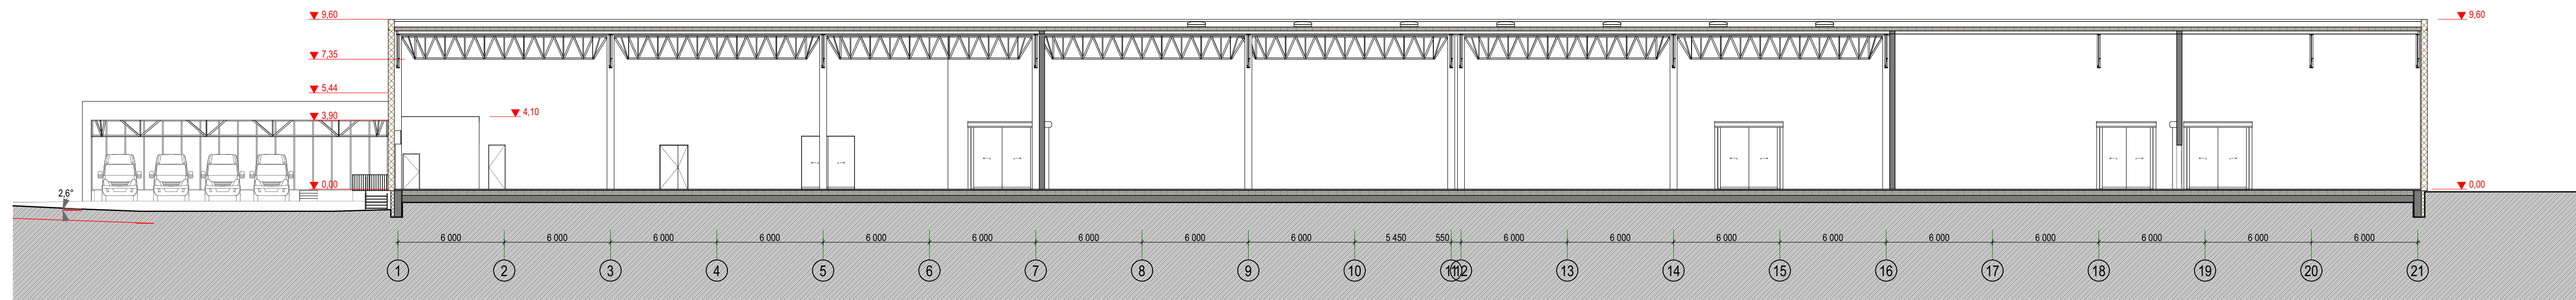


Pjūvis B-B 1:200

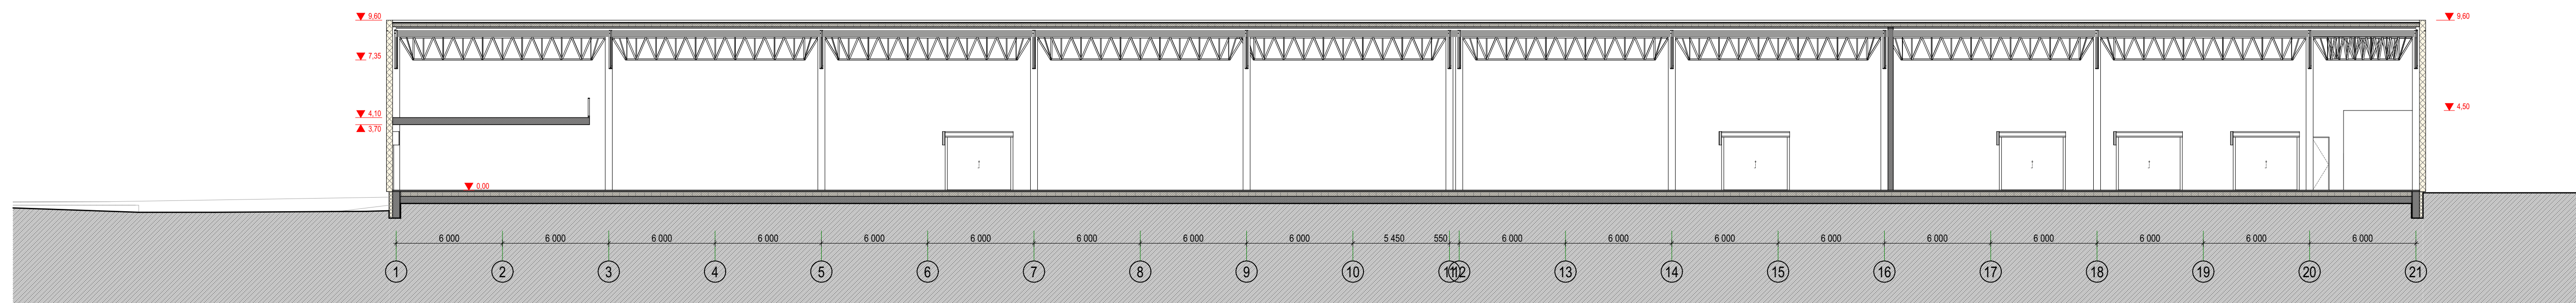


Pjūvis E-E 1:200

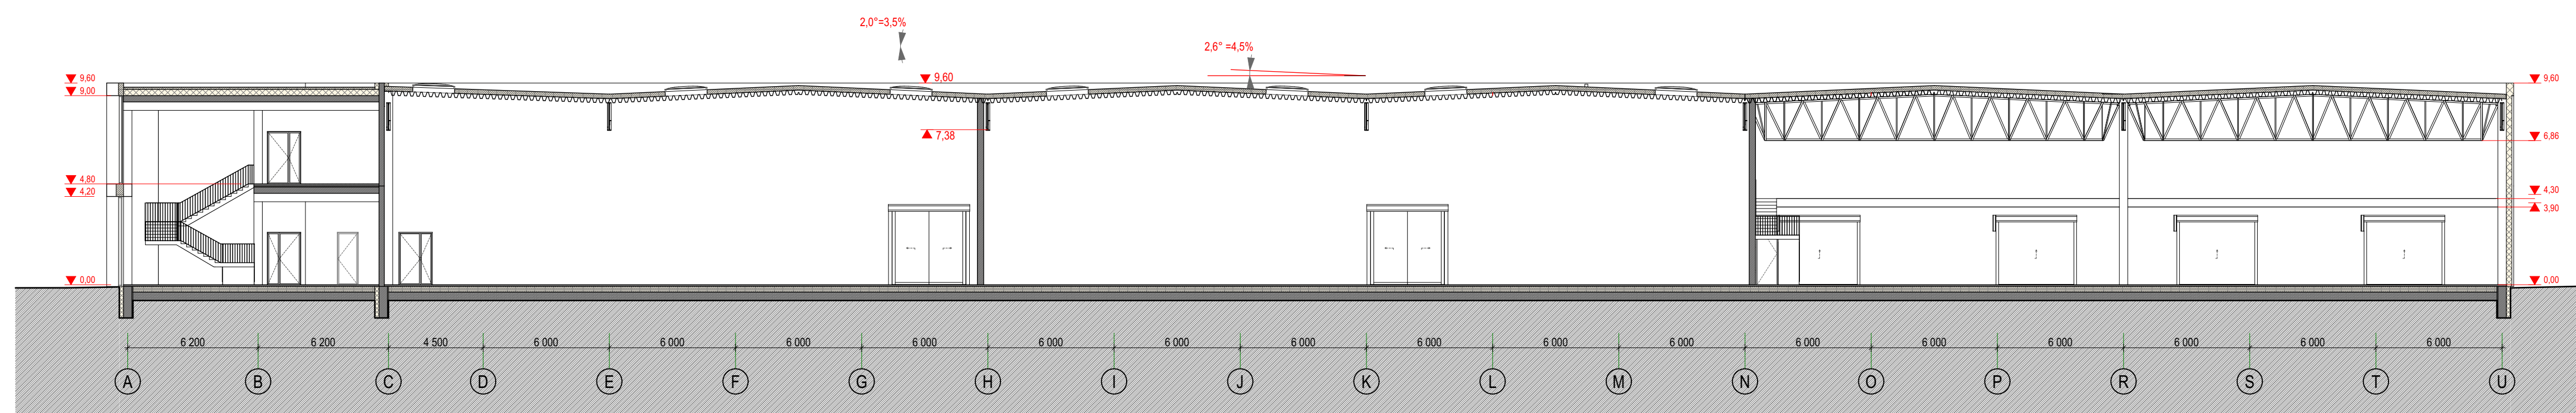


Pjūvis A-A 1:200

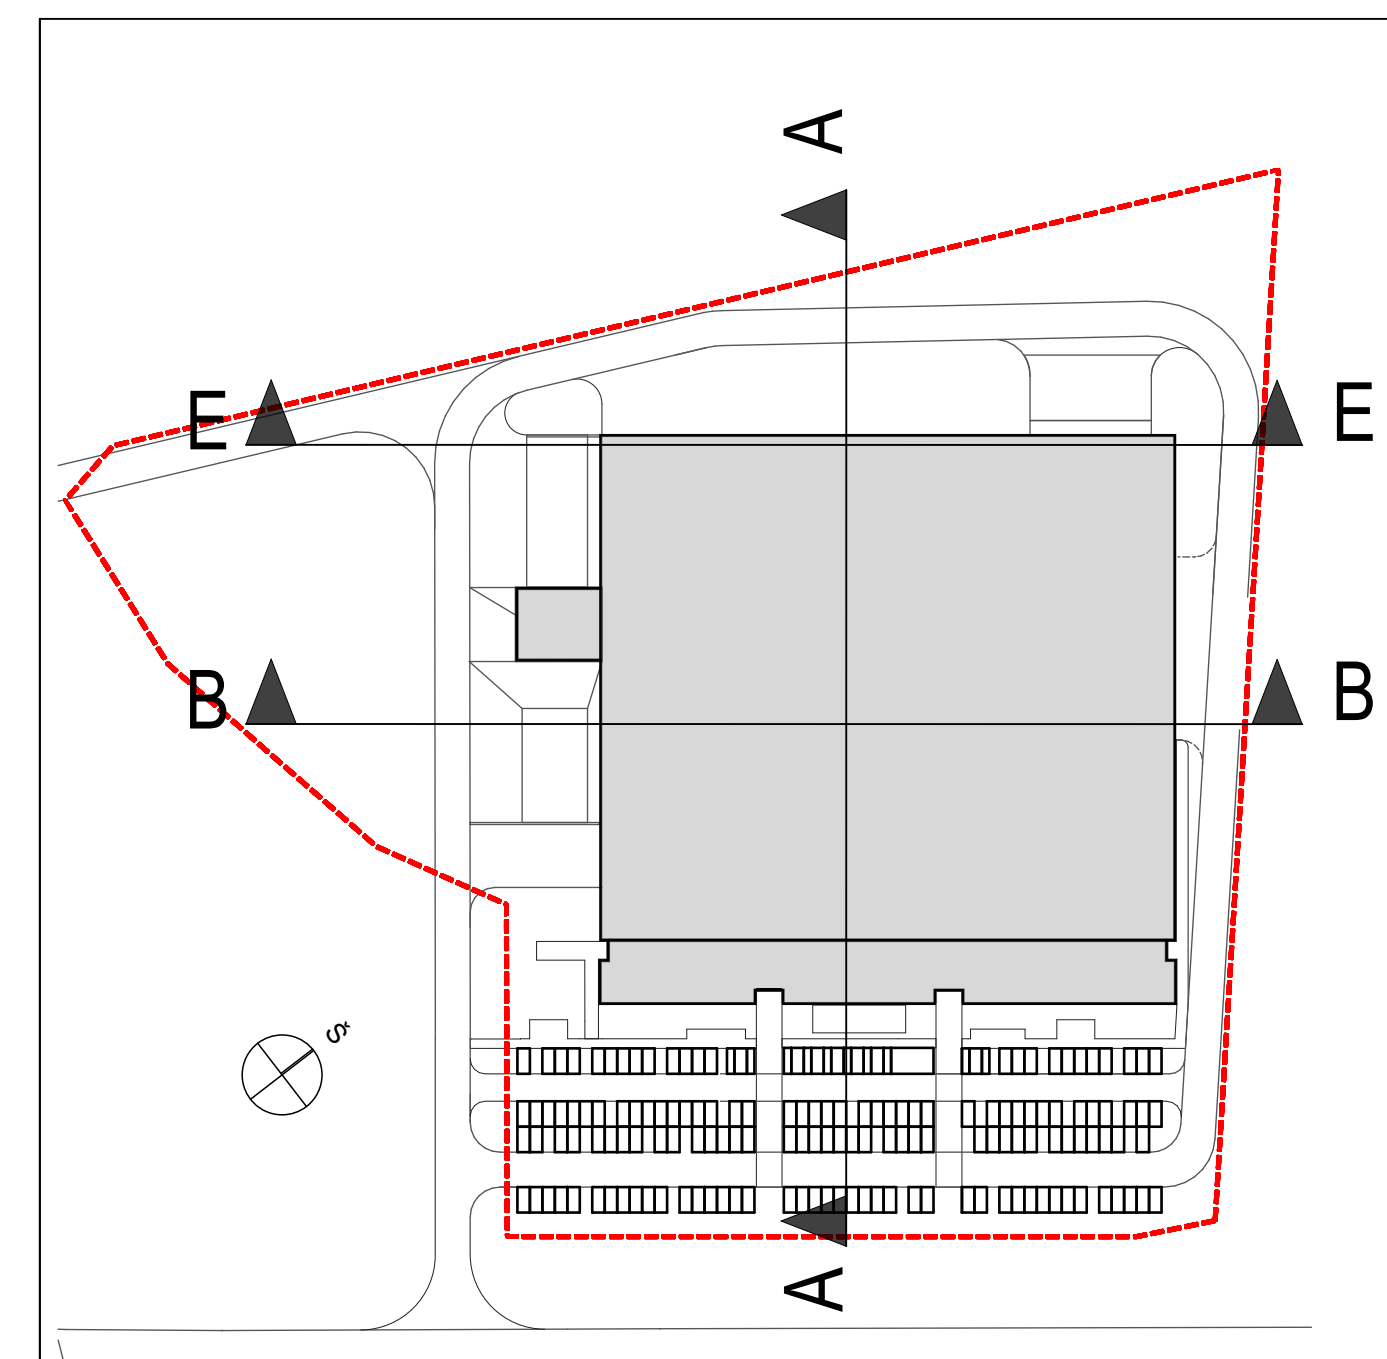

Laida	Data	Visuomenės informavimas	
0	2021-02-25	Kitimų pavadinimas (prezantas)	
KVAL. PATV. DOK. NR.	PROJEKTUOTOJAS	OBJEKTAS:	
5845	UAB "Planas B" Aljeičių g. 32-3, LT-03214, Vilnius tel. +370 687 72130 uljanovas@gmail.com	Sandėliavimo paskirties su gamybos ir administracinėmis patalpomis pastato, J. Baisanavičiaus g. 61A, Jonavoje.	Statybos projektas
A1020	SPV	A. ULJANOVAS	2021-02-25
		MB Dukart joti T. Seivenkos g. 16A LT-03223, Vilnius Tel. +3706822548	PASTATAS:
			01 Sandėliavimo paskirties pastatas
A 1950	SPDV	V. BIELIŪNAS	2021-02-25
	ARCH	V. BUINEVIČIUS	2021-02-25
			BREŽINIO PAVADINIMAS:
			Pjūvis A-A, Pjūvis B-B, Pjūvis E-E
			1:200
KALBA	STATYTOJAS	STATINYS:	YPATINGAS
LT	UAB "ŽALIAVOS BALDŲ PRAMONĖ"	TEKSTINIS ŽYRAID	LAPAS LAPŲ
		2021.01.20 - PP - SA - 08	1 1

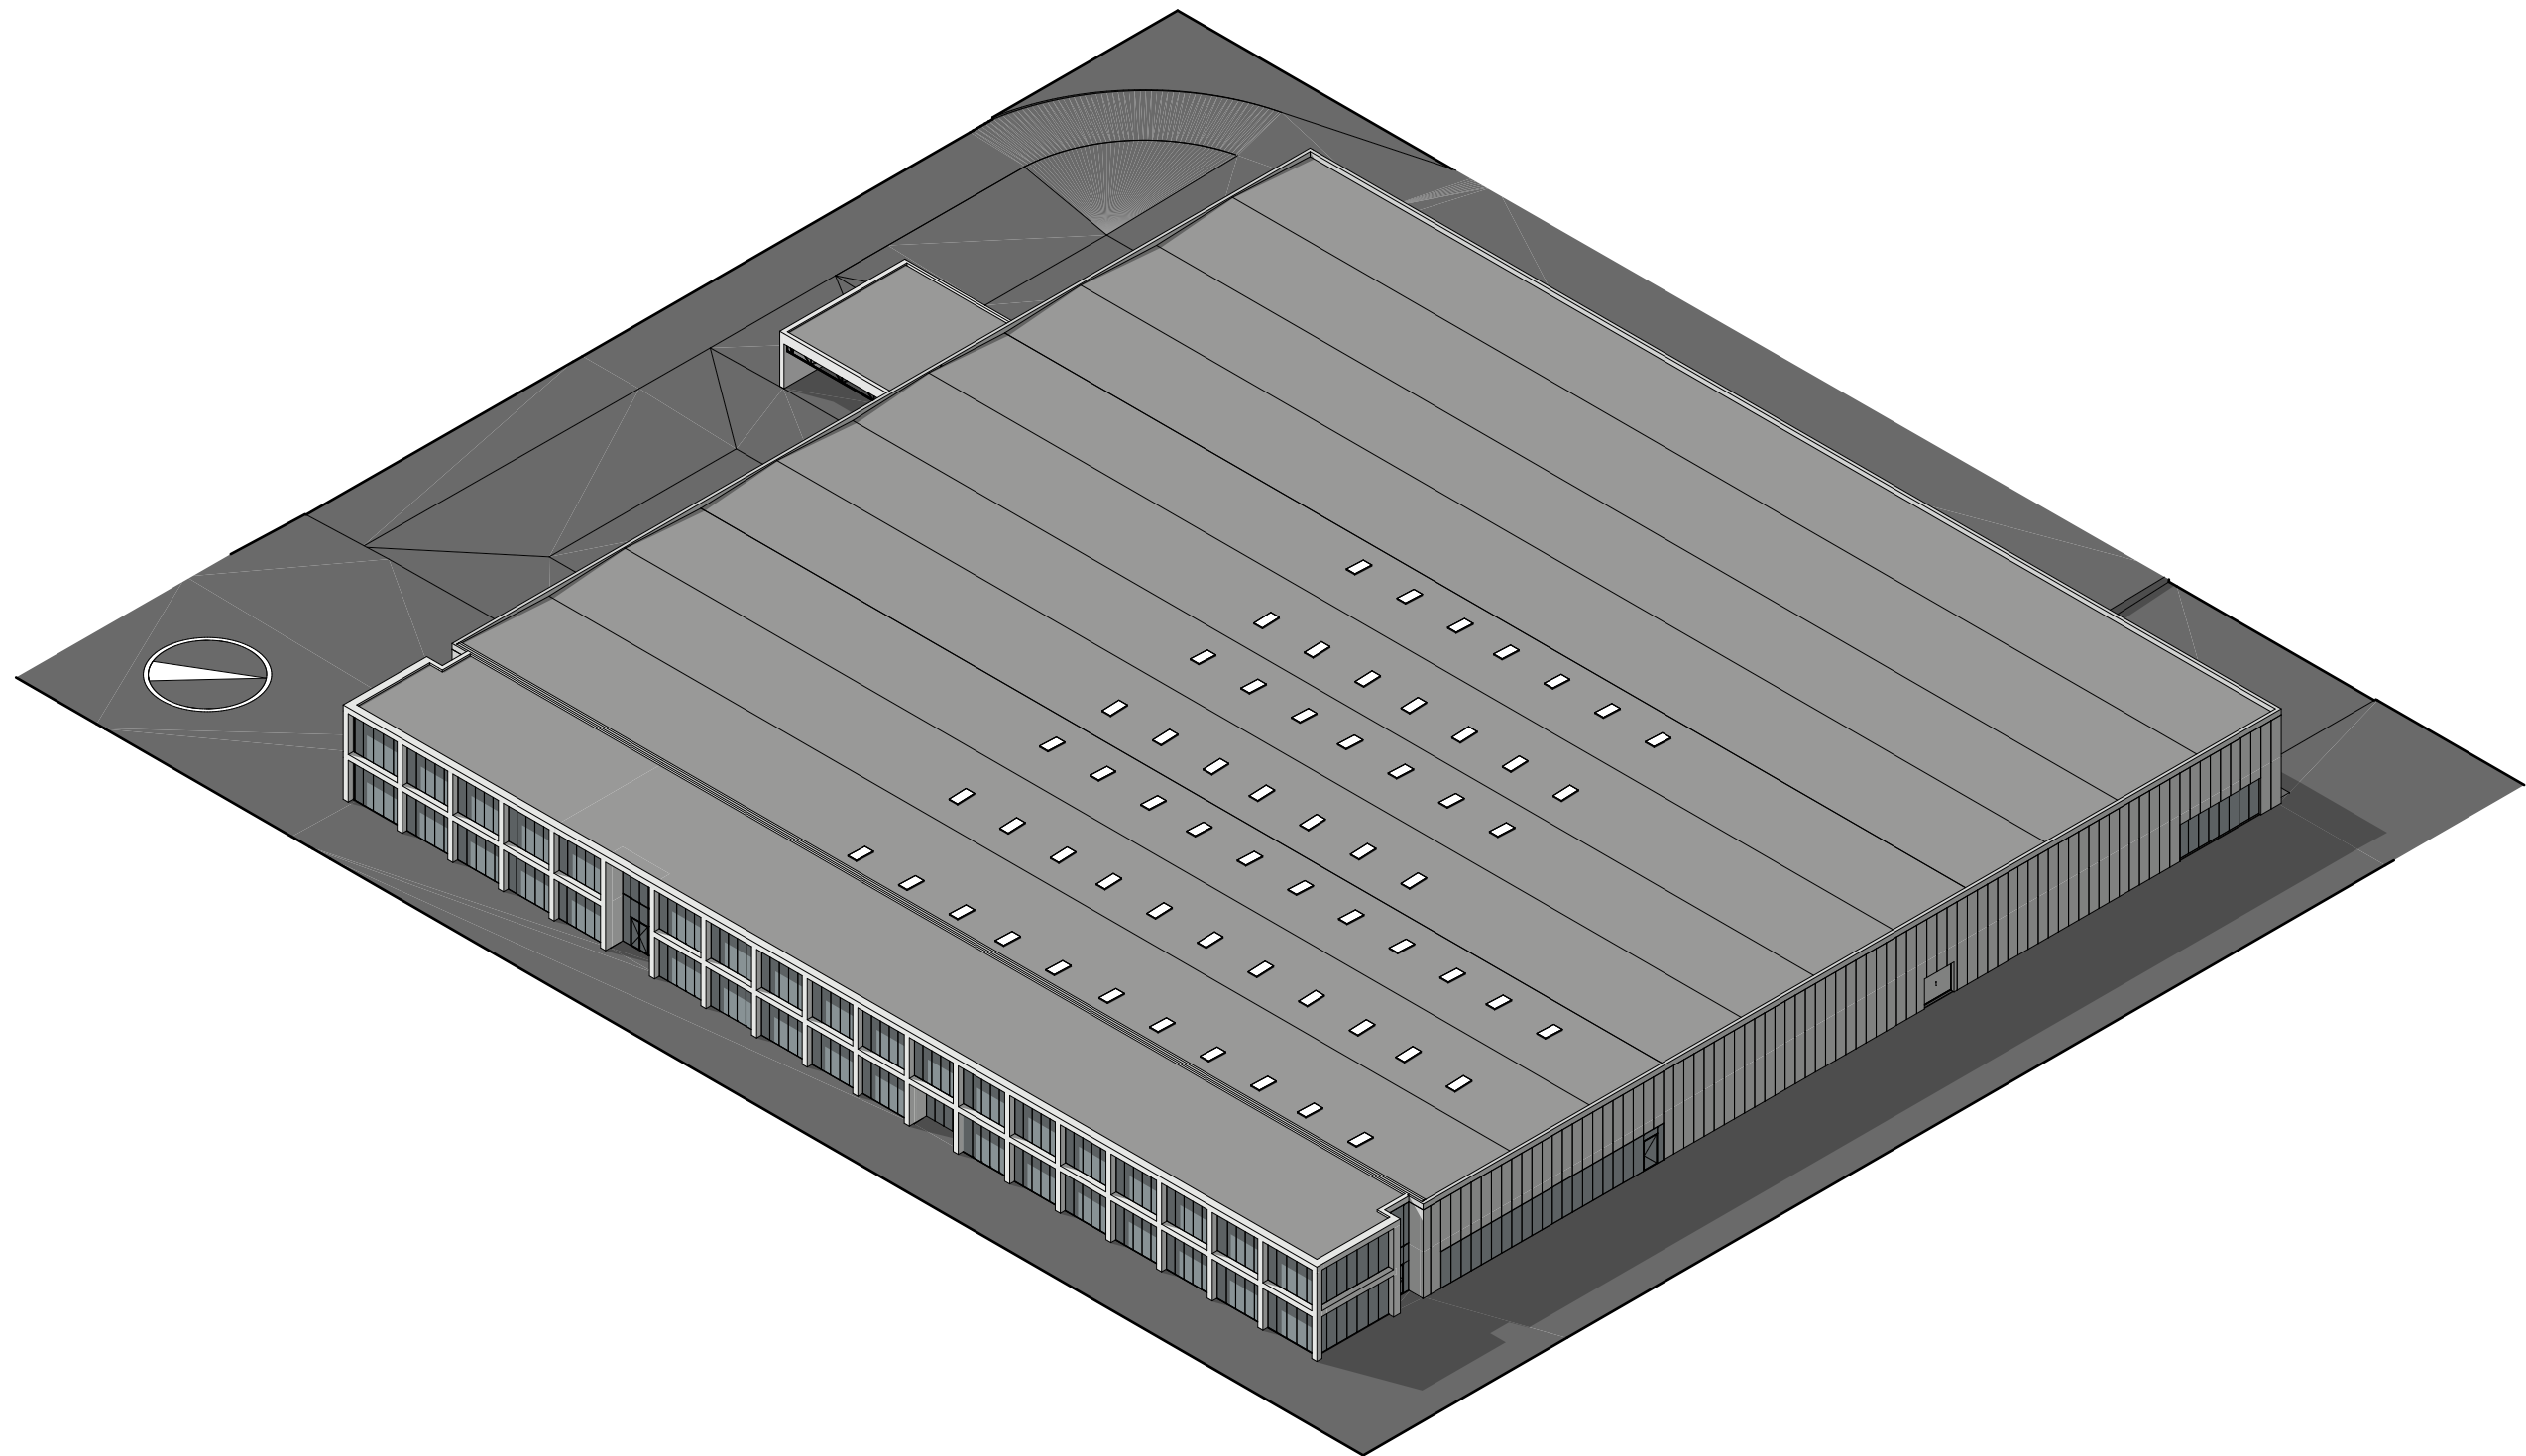

Laida	Data		Keitimų pavadinimas (priežastys)			
0	2021-02-25		Visuomenės informavimas			
KVAL. PATV. DOK. NR.	PROJEKTUOTOJAS	UAB " Planas B" Algirdo g. 32-3, LT 03218, Vilnius tel. +370 687 72130 uljanovas@gmail.com		OBJEKTAS:		
5845	Plan B Architectural Studio			Sandėliavimo paskirties su gamybos ir administracinėmis patalpomis pastato, J. Basanavičiaus g. 61A, Jonavoje. Statybos projektas		
A1020	SPV	A. ULJANOVAS	2021-02-25	PASTATAS:		
	2XJ	MB Dukart jūt T. Ševčenkos g. 16A LT-03223, Vilnius, Tel. +37068225548		01 Sandėliavimo paskirties pastatas		
A 1950	SPDV	V. BIELIŪNAS	2021-02-25	BRĖŽINIO PAVADINIMAS:		
	ARCH	V. BUINEVIČIUS	2021-02-25			
				Aksonometrija nr.1		
KALBA	STATYTOJAS	STATINYS:		YPATINGAS	LAPAS	LAPŲ
LT	UAB "ŽALIAVOS BALDŲ PRAMONEI"	TEKSTINIS ŽYMUO		2021.01.20 - PP - SA - 010	1	1

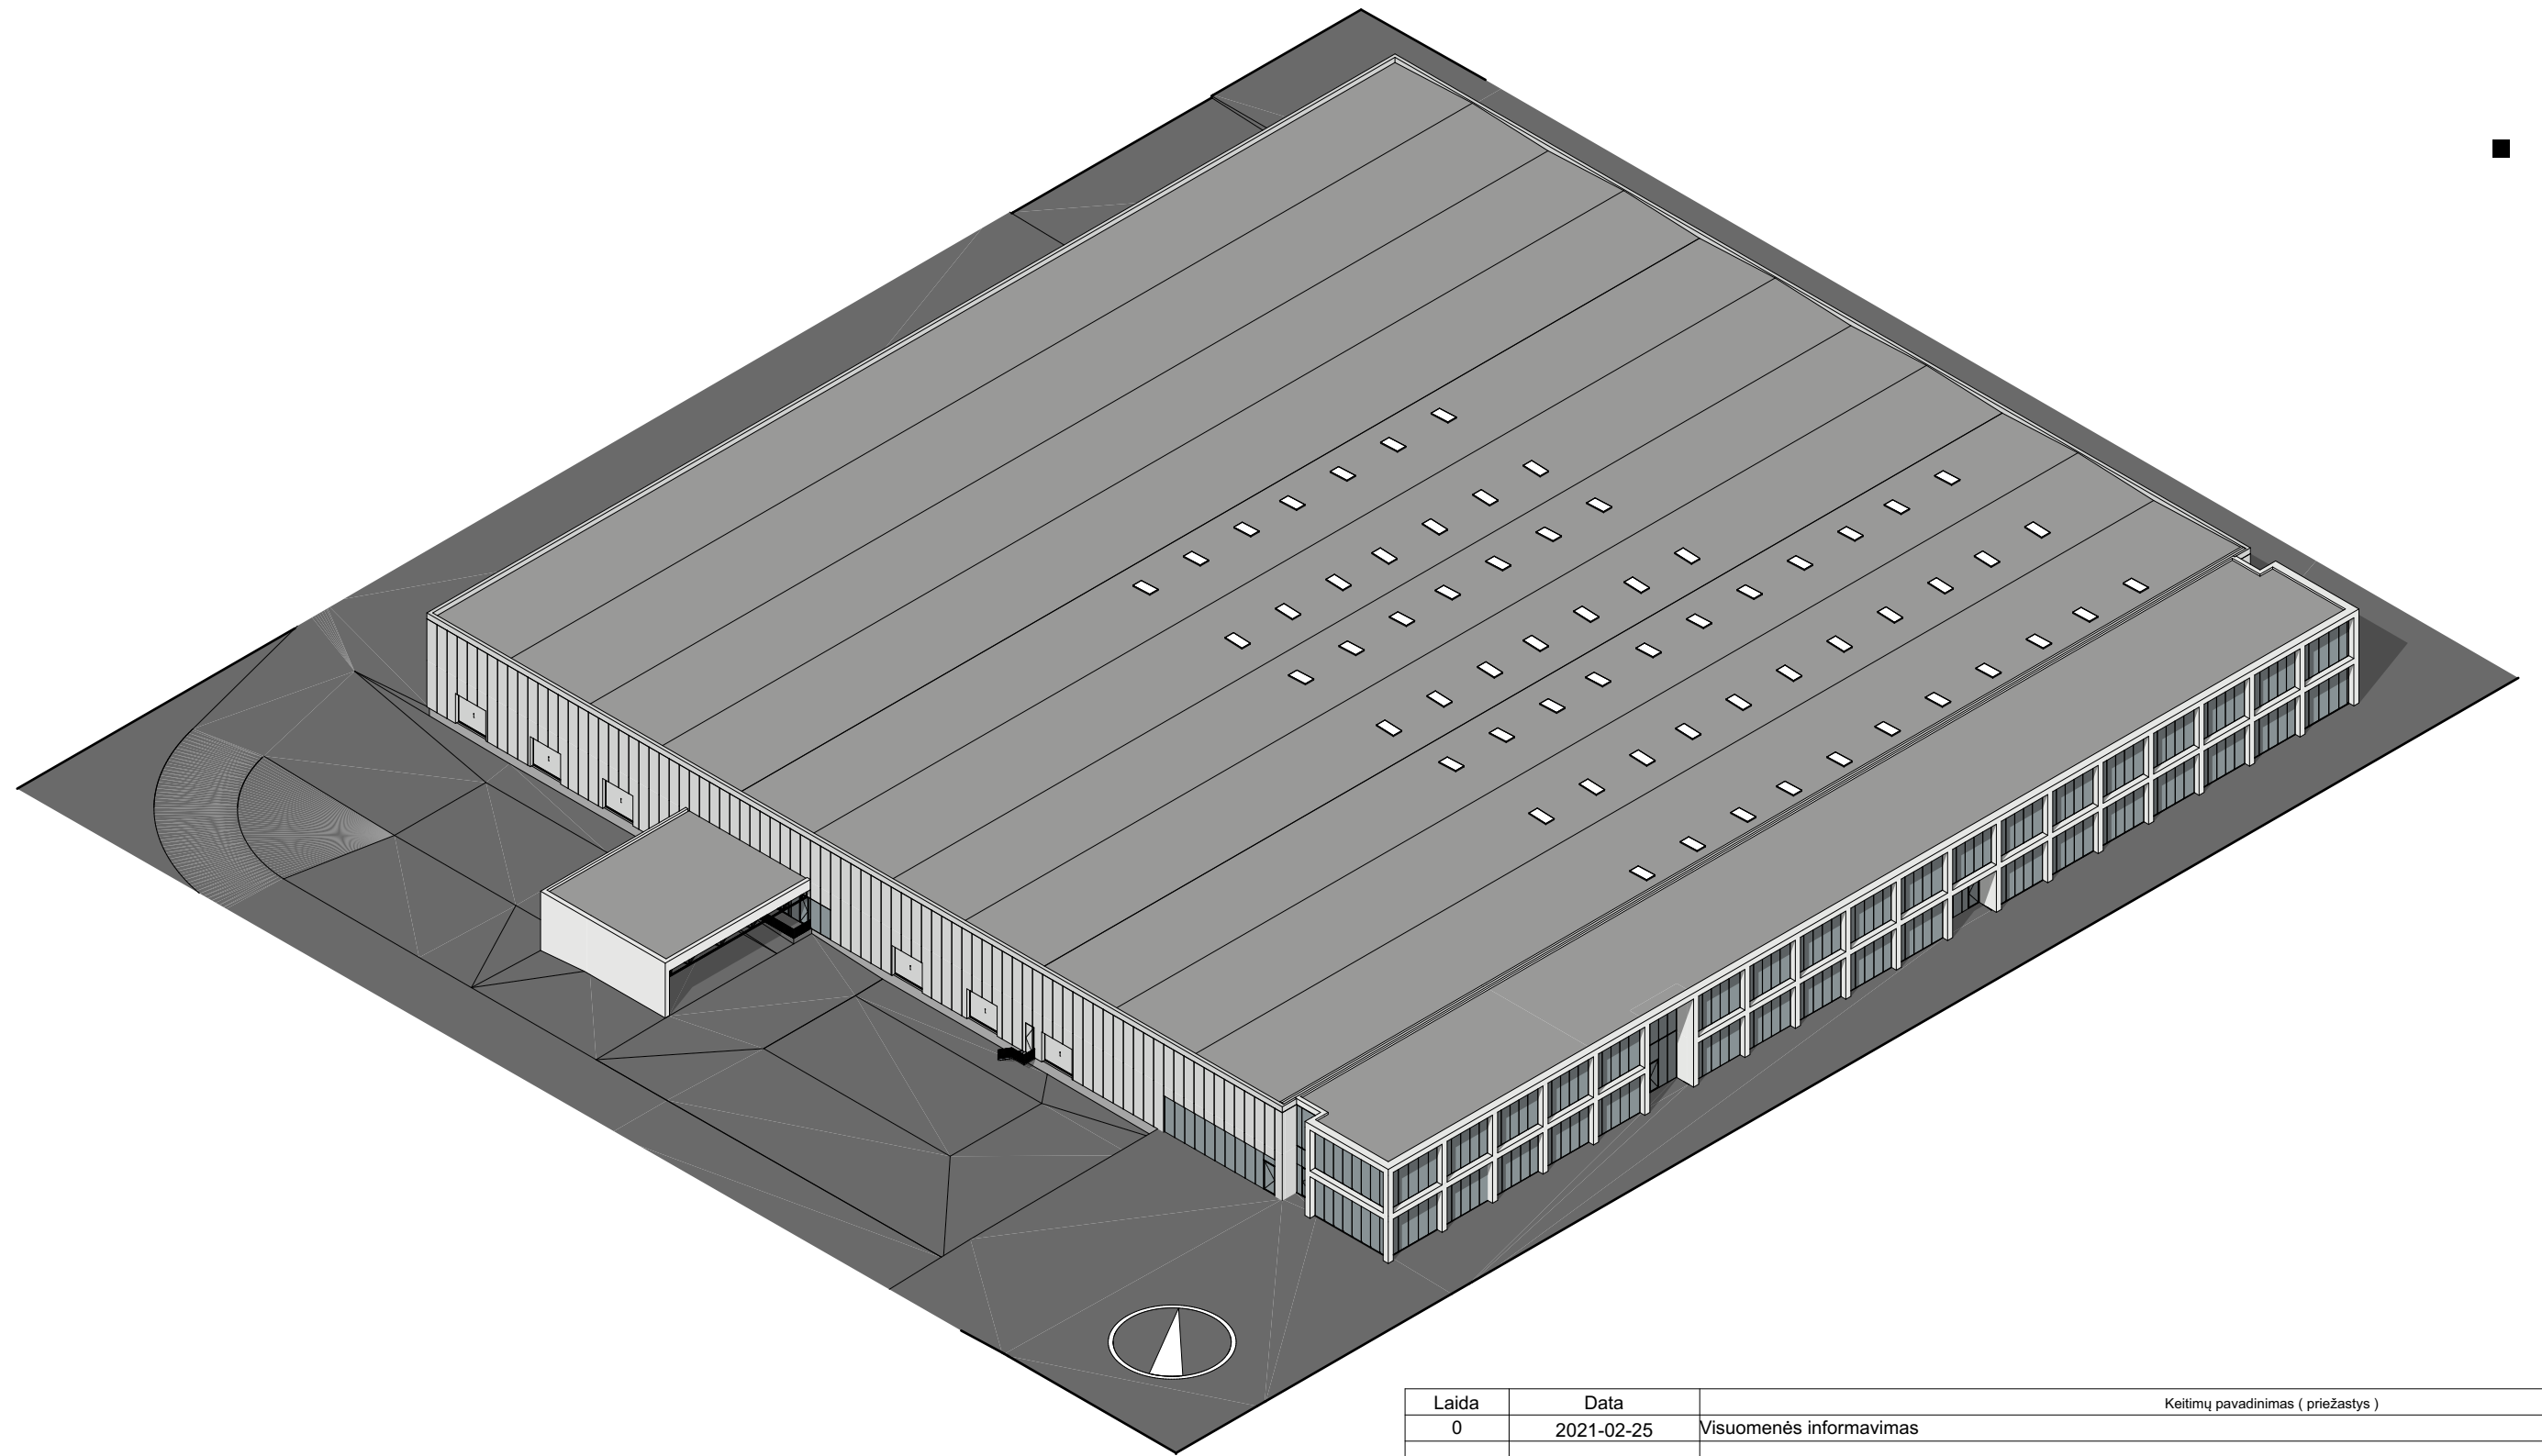

Laida	Data	Keitimų pavadinimas (priežastys)			
0	2021-02-25	Visuomenės informavimas			
KVAL. PATV. DOK. NR.	PROJEKTUOTOJAS	OBJEKTAS:			
5845	Plan B Architectural Studio	UAB " Planas B" Algirdo g. 32-3, LT 03218, Vilnius tel. +370 687 72130 uljanovas@gmail.com		Sandėliavimo paskirties su gamybos ir administracinėmis patalpomis pastato, J. Basanavičiaus g. 61A, Jonavoje. Statybos projektas	
A1020	SPV	A. ULJANOVAS	<i>[Signature]</i>	2021-02-25	PASTATAS:
	2XJ	MB Dukart jot T. Ševčenkos g. 16A LT-03223, Vilnius , Tel. +37068225548			01 Sandėliavimo paskirties pastatas
A 1950	SPDV	V. BIELIŪNAS	<i>[Signature]</i>	2021-02-25	BRĖŽINIO PAVADINIMAS:
	ARCH	V. BUINEVIČIUS	<i>[Signature]</i>	2021-02-25	Aksonometrija nr.2
					LAI DA 0
KALBA	STATYTOJAS	STATINYS:		YPATINGAS	LAPAS LAPŲ
LT	UAB "ŽALIAVOS BALDŲ PRAMONEI"	TEKSTINIS ŽYMUO		2021.01.20 - PP - SA - 011	1 1



KVAL. PATV. DOK. NR.	PROJEKTUOTOJAS				OBJEKTAS:		
5845	Plan B Architectural Studio UAB "Planas B" Algirdo g. 32-3, LT 03218, Vilnius tel. +370 687 72130 uljanovas@gmail.com				Sandėliavimo paskirties su gamybos ir administracinėmis patalpomis pastato, J. Basanavičiaus g. 61A, Jonavoje. Statybos projektas		
A1020	SPV	A. ULJANOVAS		2021-02-25	PASTATAS:		
	2XJ MB Dukart jot T. Ševčenkos g. 16A LT-03223, Vilnius, Tel. +37068225548				01 Sandėliavimo paskirties pastatas		
A 1950	SPDV	V. BIELIŪNAS		2021-02-25	BRĖŽINIO PAVADINIMAS:		LAIDA
	ARCH	V. BUINEVIČIUS		2021-02-25	Vizualizacija 1		0
KALBA	STATYTOJAS				STATINYS:	YPATINGAS	LAPAS
LT	UAB "ŽALIAVOS BALDŲ PRAMONEI"				TEKSTINIS ŽYMUO		LAPŲ
					2021.01.20 - PP - SA - 012	1	1



Laida	Data	Keitimų pavadinimas (priežastys)			
0	2021-02-25	Visuomenės informavimas			
KVAL. PATV. DOK. NR.	PROJEKTUOTOJAS	OBJEKTAS:			
5845	Plan B Architectural Studio UAB " Planas B" Algirdo g. 32-3, LT 03218, Vilnius tel. +370 687 72130 uljanovas@gmail.com	Sandėliavimo paskirties su gamybos ir administracinėmis patalpomis pastato, J. Basanavičiaus g. 61A, Jonavoje. Statybos projektas			
A1020	SPV	A. ULJANOVAS		2021-02-25	PASTATAS:
		2XJ MB Dukart jūt T. Ševčenkos g. 16A LT-03223, Vilnius, Tel. +37068225548			01 Sandėliavimo paskirties pastatas
A 1950	SPDV	V. BIELIŪNAS		2021-02-25	BRĖŽINIO PAVADINIMAS:
	ARCH	V. BUINEVIČIUS		2021-02-25	
					Vizualizacija 2
					LAI DA
					0
KALBA	STATYTOJAS	STATINYS:		YPATINGAS	LAPAS
LT	UAB "ŽALIAVOS BALDŲ PRAMONEI"	TEKSTINIS ŽYMUO		2021.01.20 - PP - SA - 013	LAPŲ
					1
					1



Laida	Data	Keitimų pavadinimas (priežastys)			
0	2021-02-25	Visuomenės informavimas			
KVAL. PATV. DOK. NR.	PROJEKTUOTOJAS	OBJEKTAS:			
5845	Plan B Architectural Studio UAB " Planas B" Algirdo g. 32-3, LT 03218, Vilnius tel. +370 687 72130 uljanovas@gmail.com	Sandėliavimo paskirties su gamybos ir administracinėmis patalpomis pastato, J. Basanavičiaus g. 61A, Jonavoje. Statybos projektas			
A1020	SPV	A. ULJANOVAS		2021-02-25	PASTATAS:
					01 Sandėliavimo paskirties pastatas
A 1950	SPDV	V. BIELIŪNAS		2021-02-25	BRĖŽINIO PAVADINIMAS:
	ARCH	V. BUINEVIČIUS		2021-02-25	Vizualizacija 3
					LAI DA 0
KALBA	STATYTOJAS	STATINYS:		YPATINGAS	LAPAS LAPŲ
LT	UAB "ŽALIAVOS BALDŲ PRAMONEI"	TEKSTINIS ŽYMUO		2021.01.20 - PP - SA - 014	1 1