


Situacijos schema

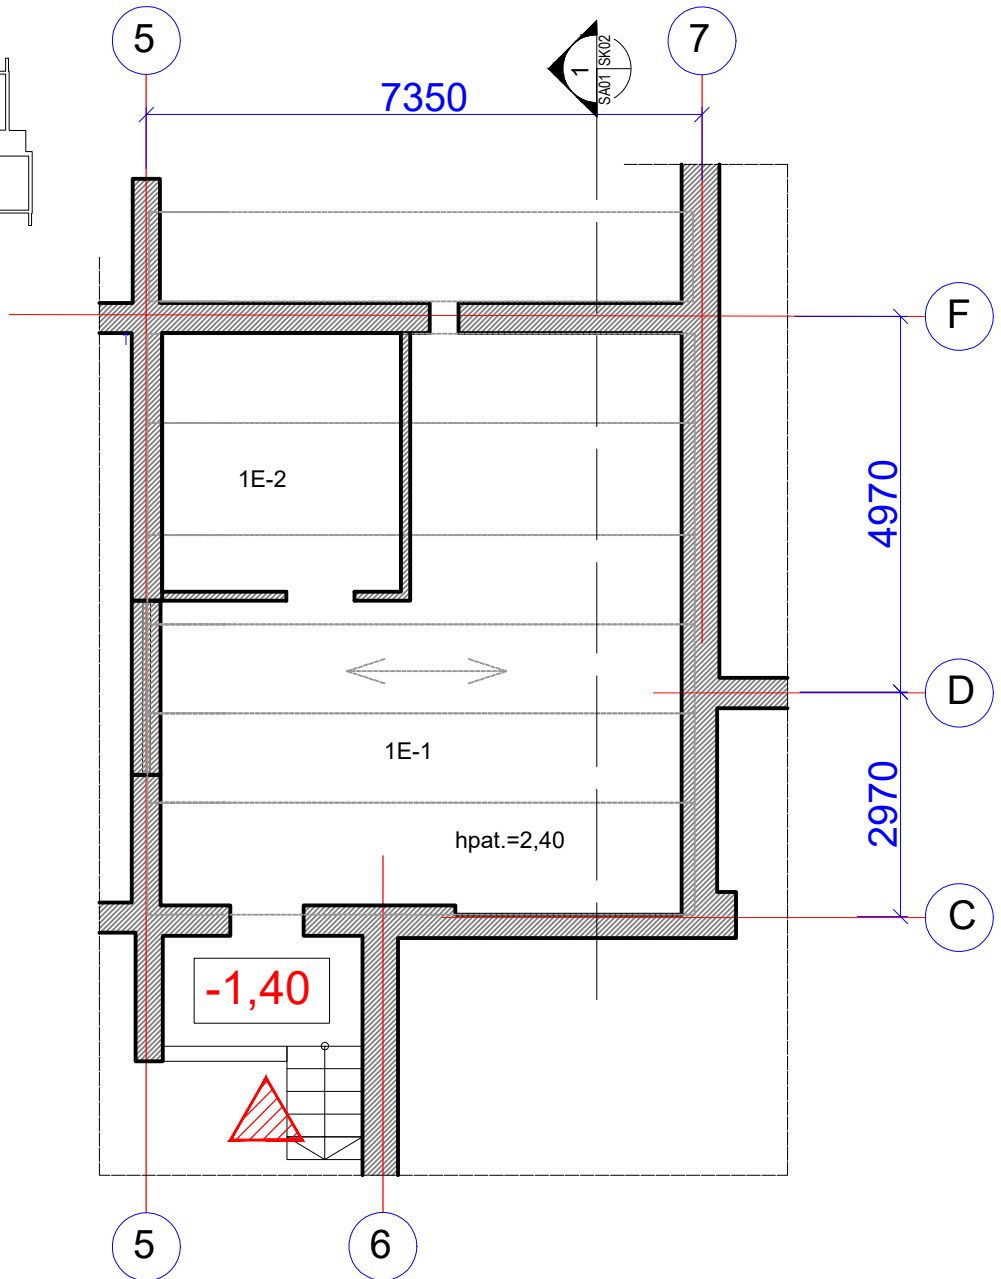

Sutartiniai žymėjimai:

- esamos keraminių plytų mūro sienos ir pertvaros
- esamu perdangos plokščių atremimo kreiptis


M1:100




1E PATALPOS EKSPLIKACIJA:

Patalpos pažymėjimas planė		Patalpos pavadinimas	Plotas m ²
1	2	3	4
1E	1	SANDĖLIS	39,78
1E	2	SANDĖLIS	10,81
VISO 1E:			50,59

0	2021-02-03	VISUOMENĖS INFORMAVIMAS APIE NUMATOMĄ STATINIŲ DALIŲ PROJEKTAVIMĄ		
LAIDA	IŠLEIDIMO DATA	LAIDOS STATUSAS. KEITIMO PRIEŽASTIS (JEI TAIKOMA)		
KVAL. ATESTATO Nr.	V. Janonis IVVP Nr.050055		STATINIO PROJEKTO PAVADINIMAS: Sandėliavimo patalpos Nr.1E, esančios daugiabučiame gyvenamajame name M.K. Čiurlionio g. 5, Druskininkų m., kapitalinio remonto ir paskirties keitimo iš sandėliavimo į gyvenamąsias patalpas (butus) projektas.	
	V. Muzikeviciene IVVP Nr.544200			
Nr. A811	PV	V. JANONIS	BRĖŽINIO PAVADINIMAS: PATALPOS NR.1E ESAMOS PADĖTIES PLANAS M1:100	Laida
Nr. A811	PDV	V. JANONIS		0
31534	RENGĖ	V. MUZIKEVICIENE		
LT	STATYTOJAS: S. P.		DOKUMENTO ŽYMUO: 201802 KRP-02-KR TDP-PP-SA.B-01	
			Lapas	Lapų
			01	01

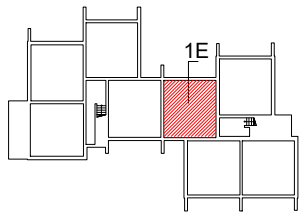


Situacijos schema

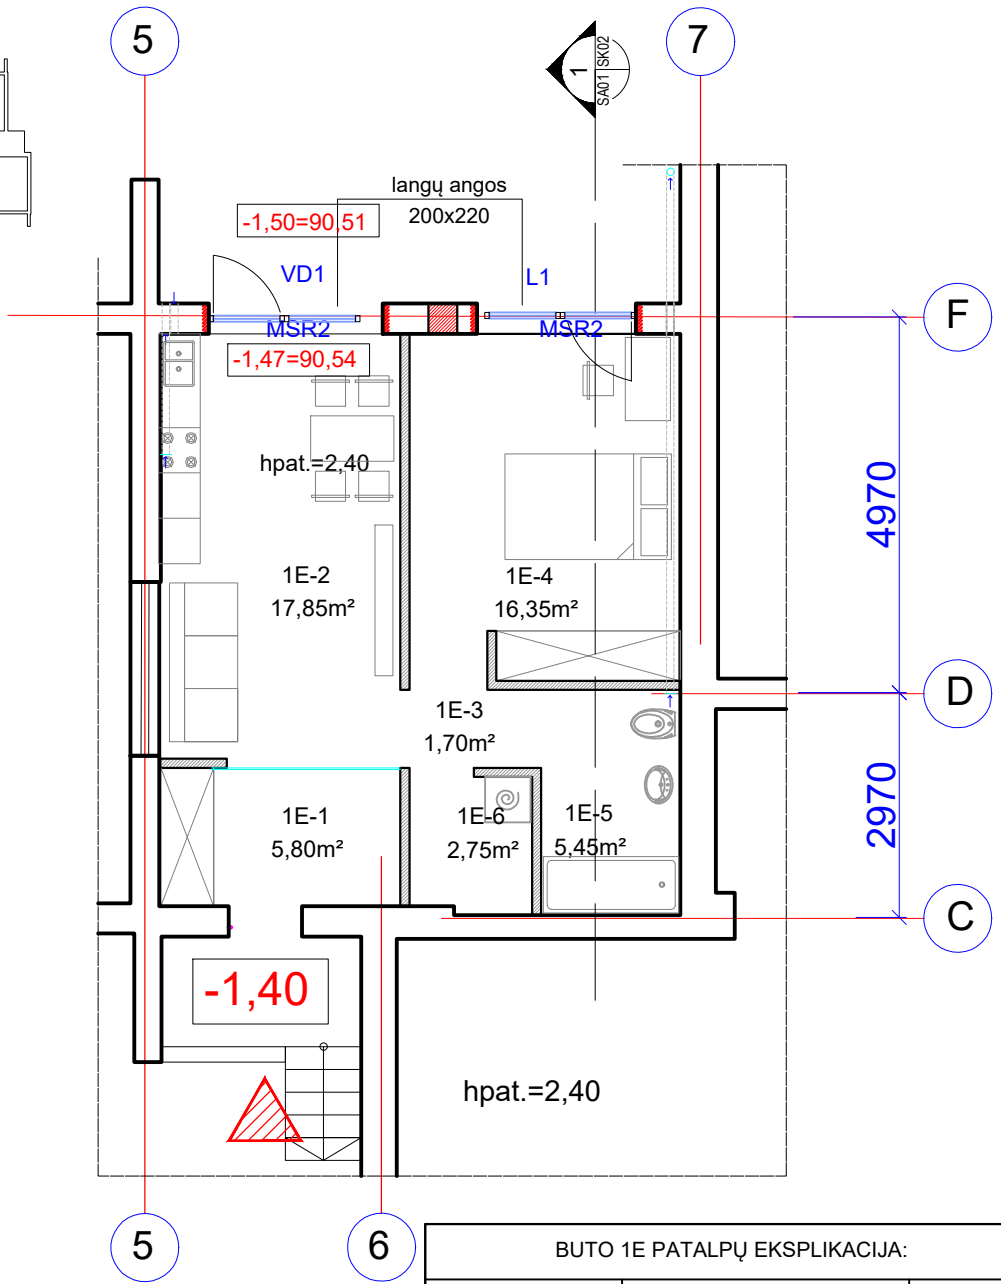

Sutartiniai žymėjimai:

- esamos keraminių plytų mūro sienos ir pertvaros
- naujos keraminių blokelių pertvaros
- užmūrinama esama anga
- kertamos angos



M1:100

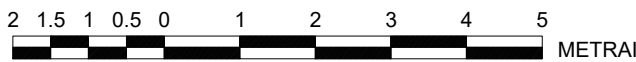


BUTO 1E PATALPŲ EKSPLIKACIJA:

Patalpos pažymėjimas planė		Patalpos pavadinimas	Plotas m²
1	2	3	4
1E	1	TAMBURAS	5,80
1E	2	KAMBARYS SU VIRTUVĖ	17,85
1E	3	KORIDORIUS	1,70
1E	4	KAMBARYS	16,35
1E	5	VONIA	5,45
1E	6	ŪKINĖ PATALPA	2,75
VISO 1E:			49,90

0	2021-02-03	VISUOMENĖS INFORMAVIMAS APIE NUMATOMĄ STATINIŲ DALIŲ PROJEKTAVIMĄ			
LAIDA	IŠLEIDIMO DATA	LAIDOS STATUSAS. KEITIMO PRIEŽASTIS (JEI TAIKOMA)			
KVAL. ATESTATO Nr.	V. Janonis IVVP Nr.050055		STATINIO PROJEKTO PAVADINIMAS: Sandėliavimo patalpos Nr.1E, esančios daugiabučiame gyvenamajame name M.K. Čiurlionio g. 5, Druskininkų m., kapitalinio remonto ir paskirties keitimo iš sandėliavimo į gyvenamąsias patalpas (butus) projektas.		
	V. Muzikeviciene IVVP Nr.544200				
Nr. A811	PV	V. JANONIS	BRĖŽINIO PAVADINIMAS: BUTO NR.1E PLANAS M1:100	Laida	
Nr. A811	PDV	V. JANONIS		0	
31534	RENGĖ	V. MUZIKEVICIENE			
LT	STATYTOJAS: S. P.		DOKUMENTO ŽYMUO: 201802 KRP-02-KR TDP-PP-SA.B-02	Lapas	Lapų
				01	01

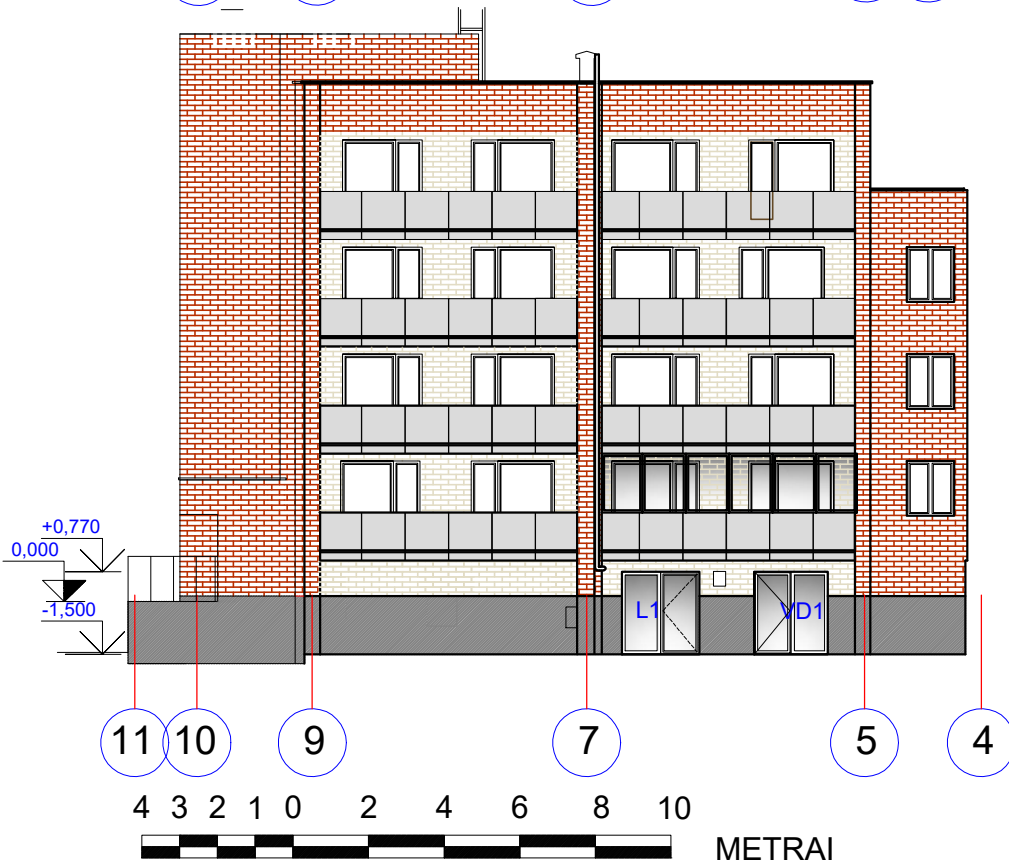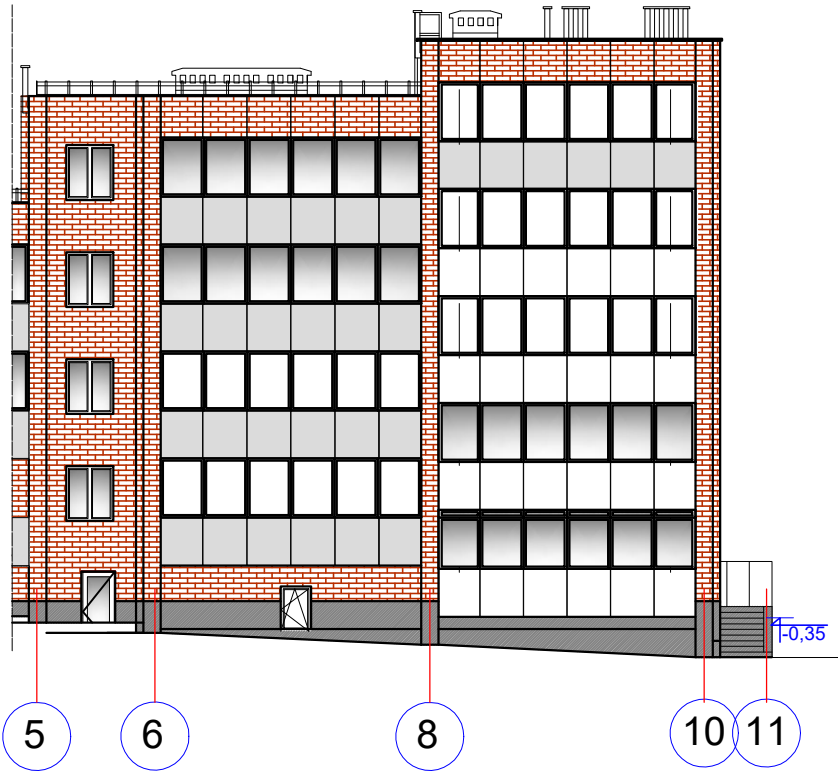

0	2021-02-03	VISUOMENĖS INFORMAVIMAS APIE NUMATOMĄ STATINIŲ DALIŲ PROJEKTAVIMĄ		
LAIDA	IŠLEIDIMO DATA	LAIDOS STATUSAS. KEITIMO PRIEŽASTIS (JEI TAIKOMA)		
KVAL. ATESTATO Nr.	V. Janonis IVVP Nr.050055		STATINIO PROJEKTO PAVADINIMAS: Sandėliavimo patalpos Nr.1E, esančios daugiabučiame gyvenamajame name M.K. Čiurlionio g. 5, Druskininkų m., kapitalinio remonto ir paskirties keitimo iš sandėliavimo į gyvenamąsias patalpas (butus) projektas.	
	V. Muzikeviciene IVVP Nr.544200			
Nr. A811	PV	V. JANONIS	BRĖŽINIO PAVADINIMAS: FASADAI TARP AŠIŲ 511, 11-4 M1:200	Laida
Nr. A811	PDV	V. JANONIS		0
31534	RENGĖ	V. MUZIKEVICIENE		
LT	STATYTOJAS: S. P.		DOKUMENTO ŽYMUO: 201802 KRP-02-KR TDP-PP-SA.B-03	
			Lapas	Lapų
			01	01

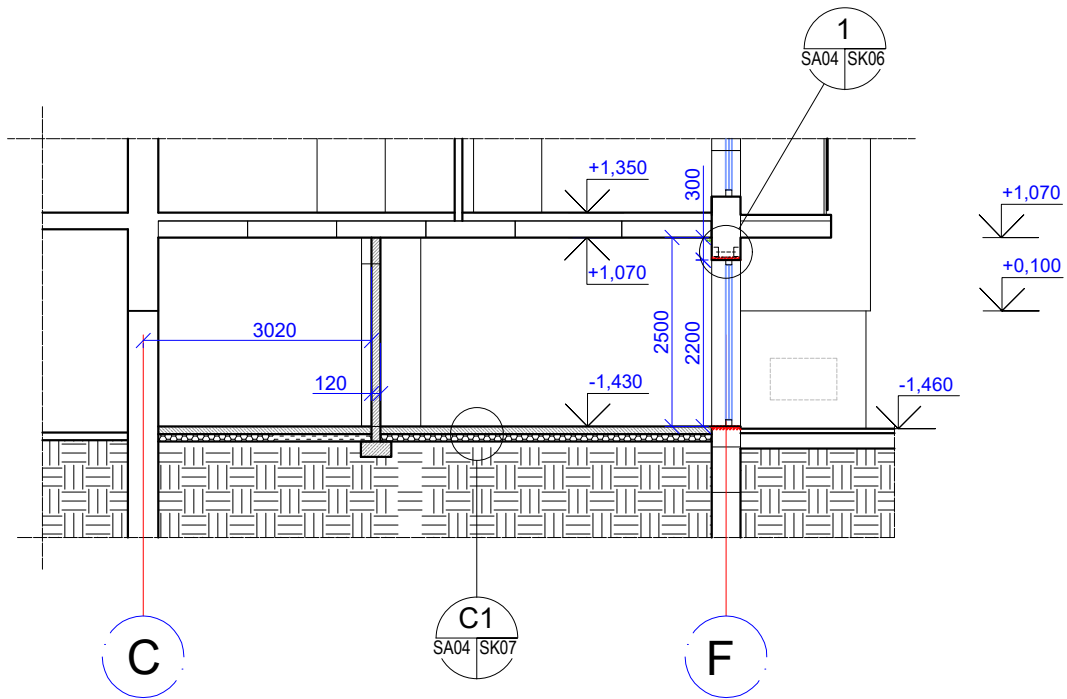


Sutartiniai žymėjimai:

- esamos keraminių plytų mūro sienos ir pertvaros
- naujos keraminių blokelių pertvaros
- užmūrinama esama anga
- kertamos angos


M1:100



0	2021-02-03	VISUOMENĖS INFORMAVIMAS APIE NUMATOMĄ STATINIŲ DALIŲ PROJEKTAVIMĄ			
LAIDA	IŠLEIDIMO DATA	LAIDOS STATUSAS. KEITIMO PRIEŽASTIS (JEI TAIKOMA)			
KVAL. ATESTATO Nr.	V. Janonis IVVP Nr.050055 V. Muzikeviciene IVVP Nr.544200		STATINIO PROJEKTO PAVADINIMAS: Sandėliavimo patalpos Nr.1E, esančios daugiabučiame gyvenamajame name M.K. Čiurlionio g. 5, Druskininkų m., kapitalinio remonto ir paskirties keitimo iš sandėliavimo į gyvenamąsias patalpas (butus) projektas.		
Nr. A811	PV	V. JANONIS	BRĖŽINIO PAVADINIMAS: PJŪVIS A-A M1:100	Laida	
Nr. A811	PDV	V. JANONIS		0	
31534	RENGĖ	V. MUZIKEVICIENE			
LT	STATYTOJAS: S. P.		DOKUMENTO ŽYMUO: 201802 KRP-02-KR TDP-PP-SA.B-04	Lapas	Lapų
				01	01

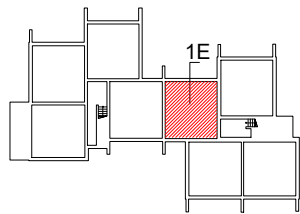


Situacijos schema

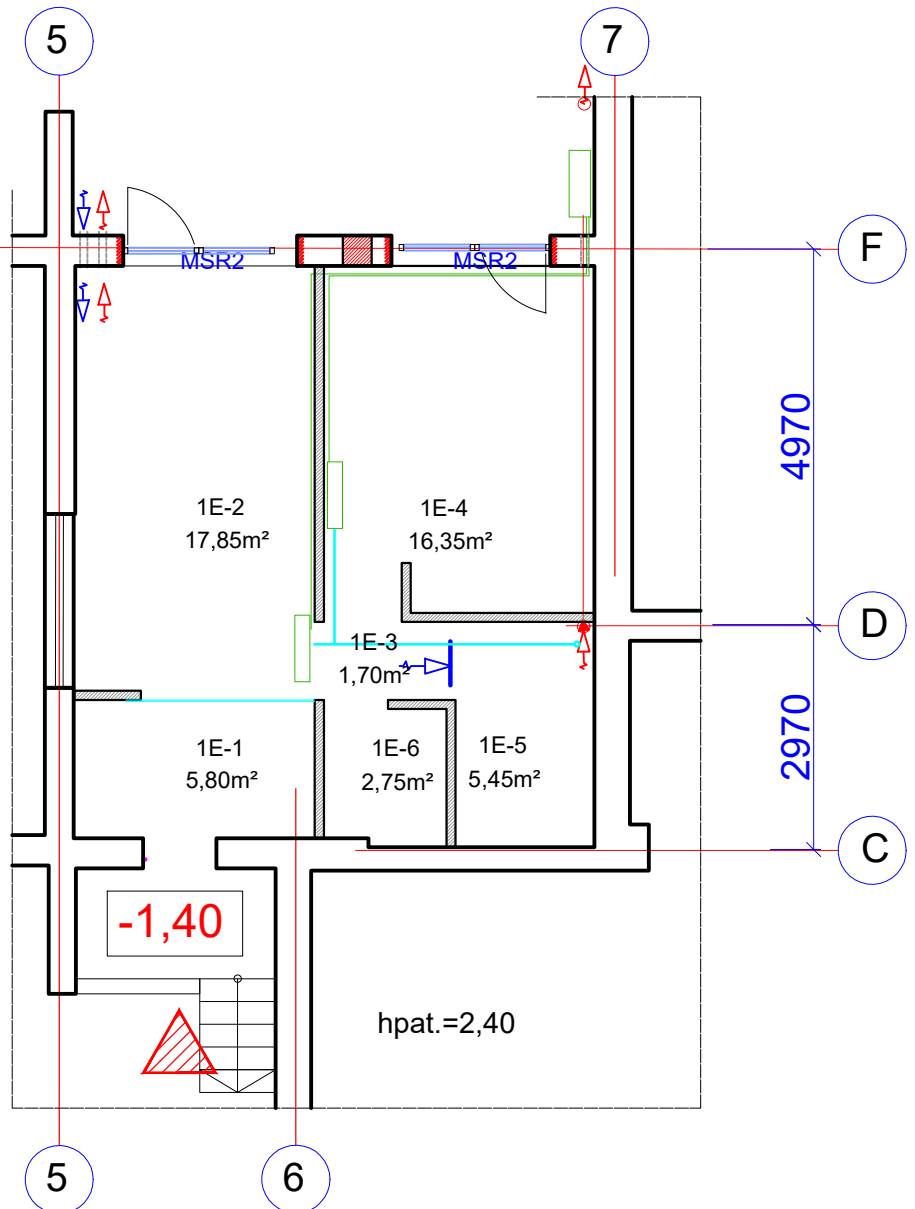

Sutartiniai žymėjimai:

- esamos keraminių plytų mūro sienos ir pertvaros
- naujos keraminių blokelių pertvaros
- užmūrinama esama anga
- kertamos angos
- šalto oro pritekejimas
- šilto oro išmetimas
- Multi Split šildymo-vėsinimo sistemos įranga
- Kondensato nuvedimo PPR vamzdis



M1:100

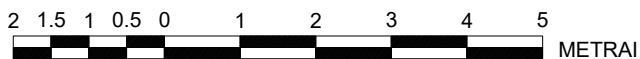

BUTO 1E PATALPŲ EKSPLIKACIJA:

Patalpos pažymėjimas planė		Patalpos pavadinimas	Plotas m ²
1	2	3	4
1E	1	TAMBURAS	5,80
1E	2	KAMBARYS SU VIRTUVĖ	17,85
1E	3	KORIDORIUS	1,70
1E	4	KAMBARYS	16,35
1E	5	VONIA	5,45
1E	6	ŪKINĖ PATALPA	2,75
VISO 1E:			49,90

0	2021-02-03	VISUOMENĖS INFORMAVIMAS APIE NUMATOMĄ STATINIŲ DALIŲ PROJEKTAVIMĄ			
LAIDA	IŠLEIDIMO DATA	LAIDOS STATUSAS. KEITIMO PRIEŽASTIS (JEI TAIKOMA)			
KVAL. ATESTATO Nr.	V. Janonis IVVP Nr.050055		STATINIO PROJEKTO PAVADINIMAS: Sandėliavimo patalpos Nr.1E, esančios daugiabučiame gyvenamajame name M.K. Čiurlionio g. 5, Druskininkų m., kapitalinio remonto ir paskirties keitimo iš sandėliavimo į gyvenamąsias patalpas (butus) projektas.		
	V. Muzikeviciene IVVP Nr.544200				
Nr. A811	PV	V. JANONIS	BRĖŽINIO PAVADINIMAS: BUTO NR.1E ŠILDYMO-VĒDINIMO SCHEMA M1:100	Laida	
Nr. A811	PDV	V. JANONIS		0	
31534	RENGĖ	V. MUZIKEVICIENE			
LT	STATYTOJAS: S. P.		DOKUMENTO ŽYMUO: 201802 KRP-02-KR TDP-PP-SA.B-05	Lapas	Lapų
				01	01

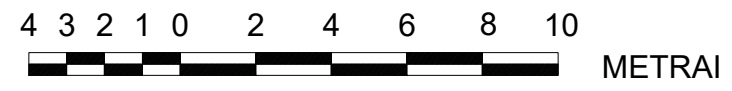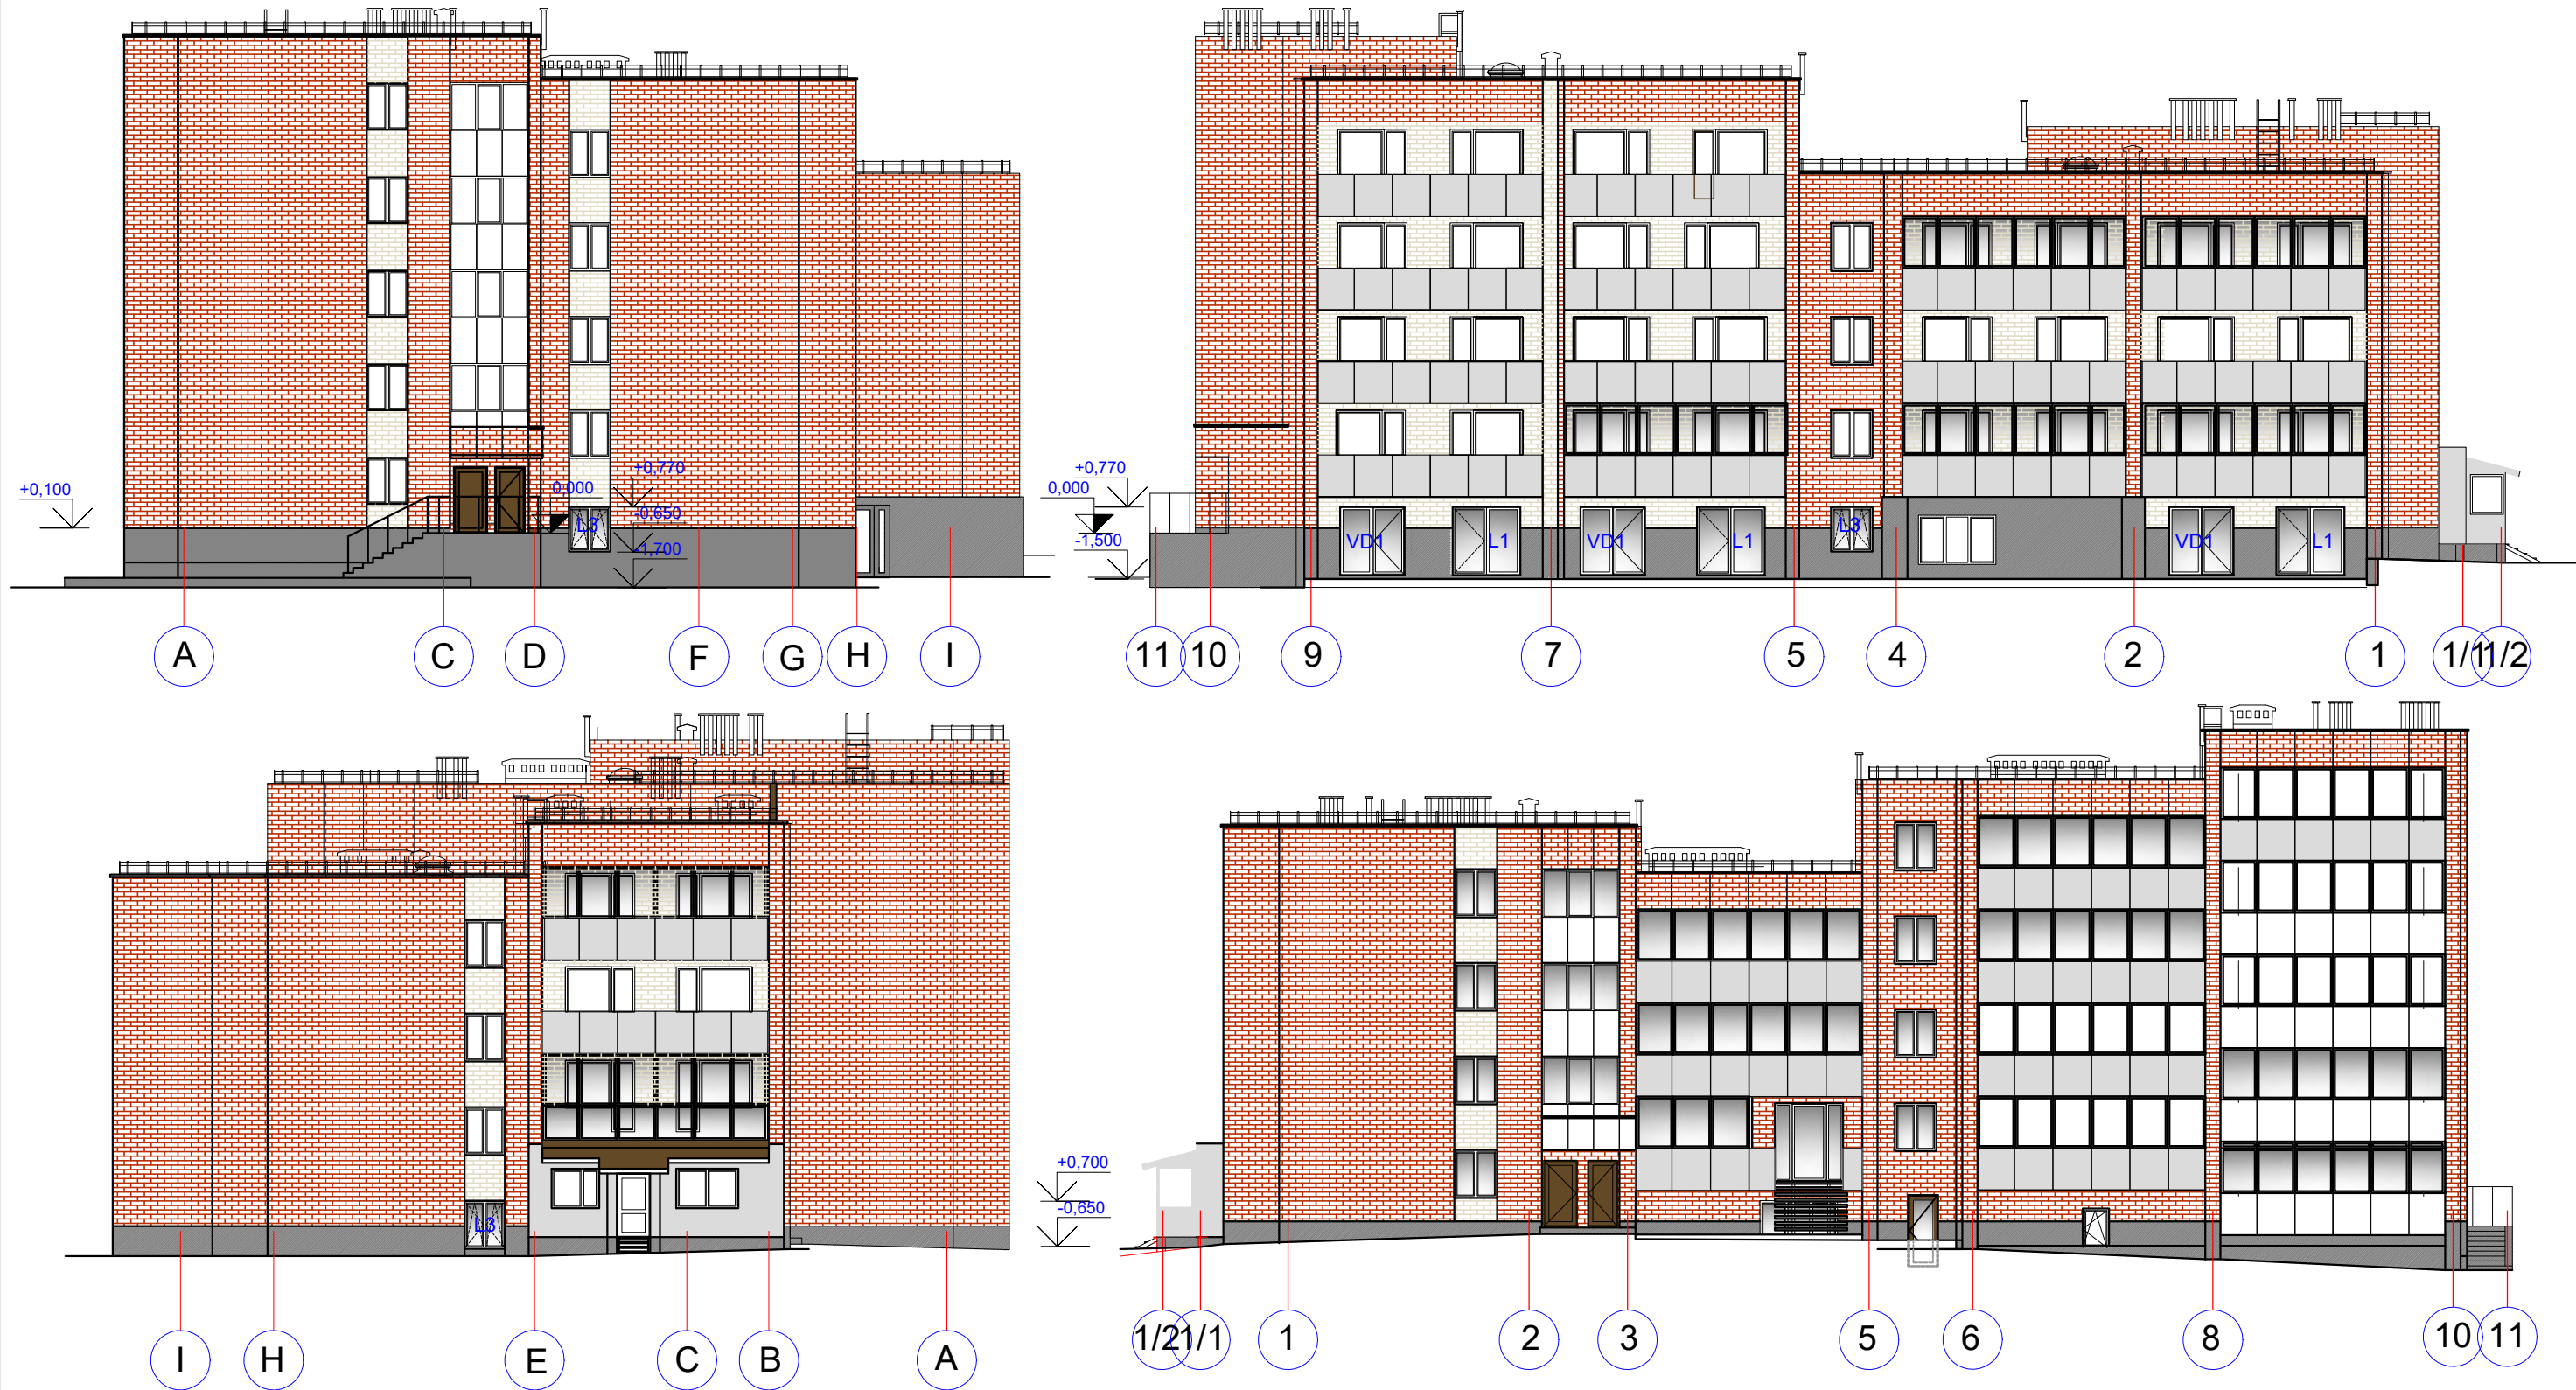

0	2021-02-03	VISUOMENĖS INFORMAVIMAS APIE NUMATOMĄ STATINIŲ DALIŲ PROJEKTAVIMĄ		
LAIDA	IŠLEIDIMO DATA	LAIDOS STATUSAS. KEITIMO PRIEŽASTIS (JEI TAIKOMA)		
KVAL. ATESTATO Nr.	V. Janonis IVVP Nr.050055 V. Muzikeviciene IVVP Nr.544200		STATINIO PROJEKTO PAVADINIMAS: Sandėliavimo patalpos Nr.1E, esančios daugiabučiame gyvenamajame name M.K. Čiurlionio g. 5, Druskininkų m., kapitalinio remonto ir paskirties keitimo iš sandėliavimo į gyvenamąsias patalpas (butus) projektas.	
Nr. A811	PV	V. JANONIS	BRĖŽINIO PAVADINIMAS: FASADAI TARP AŠIŲ A-I, 11-1/2, I-A M1:200	Laida
Nr. A811	PDV	V. JANONIS		0
31534	RENGĖ	V. MUZIKEVICIENE		
LT	STATYTOJAS: S. P.		DOKUMENTO ŽYMUO: 201802 KRP-02-KR TDP-PP-SA.B-06	Lapas 01
				Lapų 01