



Patalpos Nr.	Patalpos pavadinimas	Plotas, m <sup>2</sup>
<b>BUTAS 1</b>		
1	Koridorius	3.67
2	WC / vonia	5.91
3	Vitruvė / svetainė / valgomasis	23.20
4	Gyvenamasis kambarys	12.25
5	Gyvenamasis kambarys	10.85
		<b>55.88</b>
<b>BUTAS 2 (pritaikytas ŽN)</b>		
1	Koridorius	3.67
2	WC / vonia	5.92
3	Vitruvė / svetainė / valgomasis	24.31
4	Gyvenamasis kambarys	13.17
5	Gyvenamasis kambarys	10.70
		<b>57.77</b>
<b>BUTAS 3</b>		
1	Koridorius	3.06
2	WC / vonia	4.77
3	Vitruvė / svetainė / valgomasis	19.46
4	Gyvenamasis kambarys	9.76
		<b>37.05</b>
<b>BUTAS 4 (pritaikytas ŽN)</b>		
1	Koridorius	4.76
2	WC / vonia	6.21
3	Vitruvė / svetainė / valgomasis	20.57
4	Gyvenamasis kambarys	12.58
		<b>44.12</b>
<b>BUTAS 5</b>		
1	Koridorius	4.76
2	WC / vonia	4.97
3	Vitruvė / svetainė / valgomasis	17.34
		<b>27.07</b>
<b>BUTAS 6</b>		
1	Koridorius	4.76
2	WC / vonia	4.83
3	Vitruvė / svetainė / valgomasis	17.10
		<b>26.69</b>
1.1	Koridorius	21.78
1.2	Patalpa vaikų vežimėliams, invalidų lauko vežimėliams, sporto ir žaidimų įrankiams	3.10
1.3	Elektros apskaitos spinta	3.47
1.4	Vandens apskaitos mazgas	3.60
1.5	Šilumos punktas	12.98
		<b>44.93</b>
<b>IŠ VISO AUKŠTE:</b>		<b>293.51</b>




### SUTARTINIAI ŽYMĖJIMAI

-  Mūrinė siena su apšiltinimu
-  Mūrinės sienos

### Pastabos:



1. Stogas turi tenkinti broof(t1) reikalavimus.
2. Detalizaciją, darbo eiliškumą tikslinti statybų stadijoje.
3. Matmenis tikslinti vietoje, prieš užsakant gaminius ir atliekant montavimo darbus.
4. Reikalavimai darbams pateikti techninėse specifikacijose.
5. Matmenys nurodyti milimetrais.

Kval. patv. dok. Nr.	 Žirgų g. 19, Antezėriai, Vilniaus r. Tel.: +370 671 95367 El. paštas: globalus.projektavimas@gmail.com			Statinio pavadinimas: <b>Daugiabučių gyvenamųjų namų Lazdynėlių g. 57, Vilniuje, statybos projektas</b>			
Atestato Nr.	Pareigos	Vardas, pavardė	Parašas	Data	Brėžinio pavadinimas:	Laida	
39287	PV	Aleksandra Ivanova		2021	M <sup>1</sup> daugiabutis gyvenamasis namas. Pirmo aukšto planas M1:100	A	
	Arch.	Aleksandra Ivanova		2021			
Kalba:	Statytojo (užsakovo) pavadinimas:			Dokumento žymuo:		Lapas	Lapų
LT	UAB "Rinvest"			GP19-270-PP-SA-BR- M <sup>01</sup>		1	1

Patalpos Nr.	Patalpos pavadinimas	Plotas, m <sup>2</sup>
<b>BUTAS 7</b>		
1	Koridorius	3.67
2	WC / vonia	5.88
3	Vitruvė / svetainė / valgomas	23.12
4	Gyvenamasis kambarys	12.25
5	Gyvenamasis kambarys	10.85
		<b>55.77</b>
<b>BUTAS 8</b>		
1	Koridorius	3.67
2	WC / vonia	5.88
3	Vitruvė / svetainė / valgomas	24.23
4	Gyvenamasis kambarys	13.17
5	Gyvenamasis kambarys	10.70
		<b>57.65</b>
<b>BUTAS 9</b>		
1	Koridorius	3.06
2	WC / vonia	4.74
3	Vitruvė / svetainė / valgomas	19.38
4	Gyvenamasis kambarys	9.76
		<b>36.94</b>
<b>BUTAS 10</b>		
1	Koridorius	4.76
2	WC / vonia	6.17
3	Vitruvė / svetainė / valgomas	20.49
4	Gyvenamasis kambarys	12.58
		<b>44.00</b>
<b>BUTAS 11</b>		
1	Koridorius	4.76
2	WC / vonia	4.85
3	Vitruvė / svetainė / valgomas	17.34
4	Gyvenamasis kambarys	12.80
		<b>39.75</b>
<b>BUTAS 12</b>		
1	Koridorius	4.76
2	WC / vonia	4.71
3	Vitruvė / svetainė / valgomas	17.10
		<b>26.57</b>
2.1	Koridorius	21.78
2.2	Patalpa vaikų vežimėliams, invalidų lauko vežimėliams, sporto ir žaidimų įrankiams	3.10
		<b>24.88</b>
<b>IŠ VISO AUKŠTE:</b>		<b>285.56</b>




### SUTARTINIAI ŽYMĖJIMAI

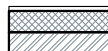-  Mūrinė siena su apšiltinimu
-  Mūrinės sienos

### Pastabos:



1. Stogas turi tenkinti broof(t1) reikalavimus.
2. Detalizaciją, darbo eiliškumą tikslinti statybų studijoje.
3. Matmenis tikslinti vietoje, prieš užsakant gaminius ir atliekant montavimo darbus.
4. Reikalavimai darbams pateikti techninėse specifikacijose.
5. Matmenys nurodyti milimetrais.

Kval. patv. dok. Nr.	 Žirgų g. 19, Antezeriai, Vilniaus r. Tel.: +370 671 95367 El. paštas: globalus.projektavimas@gmail.com			Statinio pavadinimas: <b>Daugiabučių gyvenamųjų namų Lazdynėlių g. 57, Vilniuje, statybos projektas</b>			
Atestato Nr.	Pareigos	Vardas, pavardė	Parašas	Data	Brėžinio pavadinimas:	Laida	
39287	PV	Aleksandra Ivanova		2021	M' daugiabutis gyvenamasis namas. Antro aukšto planas M1:100	A	
	Arch.	Aleksandra Ivanova		2021			
Kalba:	Statytojo (užsakovo) pavadinimas:			Dokumento žymuo:		Lapas	Lapų
LT	UAB "Rinvest"			GP19-270-PP-SA-BR- M'02		1	1

Patalpos Nr.	Patalpos pavadinimas	Plotas, m <sup>2</sup>
<b>BUTAS 13</b>		
1	Koridorius	3.67
2	WC / vonia	5.83
3	Vitruvė /svetainė / valgomasis	23.04
4	Gyvenamasis kambarys	12.25
5	Gyvenamasis kambarys	10.85
		<b>55.64</b>
<b>BUTAS 14</b>		
1	Koridorius	3.67
2	WC / vonia	5.83
3	Vitruvė /svetainė / valgomasis	24.15
4	Gyvenamasis kambarys	13.17
5	Gyvenamasis kambarys	10.70
		<b>57.52</b>
<b>BUTAS 15</b>		
1	Koridorius	3.06
2	WC / vonia	4.69
3	Vitruvė /svetainė / valgomasis	19.30
4	Gyvenamasis kambarys	9.76
		<b>36.81</b>
<b>BUTAS 16</b>		
1	Koridorius	4.76
2	WC / vonia	6.14
3	Vitruvė /svetainė / valgomasis	20.41
4	Gyvenamasis kambarys	12.58
		<b>43.89</b>
<b>BUTAS 17</b>		
1	Koridorius	4.76
2	WC / vonia	4.73
3	Vitruvė /svetainė / valgomasis	17.34
4	Gyvenamasis kambarys	12.80
		<b>39.63</b>
<b>BUTAS 18</b>		
1	Koridorius	4.76
2	WC / vonia	4.59
3	Vitruvė /svetainė / valgomasis	17.10
		<b>26.45</b>
3.1	Koridorius	21.78
3.2	Patalpa vaikų vežimėliams, invalidų lauko vežimėliams, sporto ir žaidimų įrankiams	3.10
		<b>24.88</b>
<b>IŠ VISO AUKŠTE:</b>		<b>284.82</b>




### SUTARTINIAI ŽYMĖJIMAI

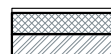-  Mūrinė siena su apšiltinimu
-  Mūrinės sienos

#### Pastabos:



1. Stogas turi tenkinti broof(t1) reikalavimus.
2. Detalizaciją, darbo eiliškumą tikslinti statybų studijoje.
3. Matmenis tikslinti vietoje, prieš užsakant gaminius ir atliekant montavimo darbus.
4. Reikalavimai darbams pateikti techninėse specifikacijose.
5. Matmenys nurodyti milimetrais.

Kval. patv. dok. Nr.	 Žirgų g. 19, Antezeriai, Vilniaus r. Tel.: +370 671 95367 El. paštas: globalus.projektavimas@gmail.com			Statinio pavadinimas: <b>Daugiabučių gyvenamųjų namų Lazdynėlių g. 57, Vilniuje, statybos projektas</b>			
Atestato Nr.	Pareigos	Vardas, pavardė	Parašas	Data	Brėžinio pavadinimas:	Laida	
39287	PV	Aleksandra Ivanova		2021	M' daugiabutis gyvenamasis namas. Trečio aukšto planas M1:100	A	
	Arch.	Aleksandra Ivanova		2021			
Kalba:	Statytojo (užsakovo) pavadinimas:			Dokumento žymuo:		Lapas	Lapų
LT	UAB "Rinvest"			GP19-270-PP-SA-BR- M'03		1	1

Patalpos Nr.	Patalpos pavadinimas	Plotas, m <sup>2</sup>
<b>BUTAS 19</b>		
1	Koridorius	3.67
2	WC / vonia	5.79
3	Vitruvė / svetainė / valgomasis	23.04
4	Gyvenamasis kambarys	12.25
5	Gyvenamasis kambarys	10.85
		<b>55.60</b>
<b>BUTAS 20</b>		
1	Koridorius	3.67
2	WC / vonia	5.79
3	Vitruvė / svetainė / valgomasis	24.15
4	Gyvenamasis kambarys	13.17
5	Gyvenamasis kambarys	10.70
		<b>57.48</b>
<b>BUTAS 21</b>		
1	Koridorius	3.06
2	WC / vonia	4.66
3	Vitruvė / svetainė / valgomasis	19.22
4	Gyvenamasis kambarys	9.76
		<b>36.70</b>
<b>BUTAS 22</b>		
1	Koridorius	4.76
2	WC / vonia	6.10
3	Vitruvė / svetainė / valgomasis	20.41
4	Gyvenamasis kambarys	12.58
		<b>43.85</b>
<b>BUTAS 23</b>		
1	Koridorius	4.76
2	WC / vonia	4.61
3	Vitruvė / svetainė / valgomasis	17.34
4	Gyvenamasis kambarys	12.80
		<b>39.51</b>
<b>BUTAS 24</b>		
1	Koridorius	4.76
2	WC / vonia	4.47
3	Vitruvė / svetainė / valgomasis	17.10
		<b>26.33</b>
4.1	Koridorius	21.78
4.2	Patalpa vaikų vežimėliams, invalidų lauko vežimėliams, sporto ir žaidimų įrankiams	3.10
		<b>24.88</b>
<b>IŠ VISO AUKŠTE:</b>		<b>284.35</b>




### SUTARTINIAI ŽYMĖJIMAI


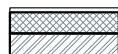
-  Mūrinė siena su apšiltinimu
-  Mūrinės sienos

### Pastabos:

1. Stogas turi tenkinti broof(t1) reikalavimus.
2. Detalizaciją, darbo eiliškumą tikslinti statybų stadijoje.
3. Matmenis tikslinti vietoje, prieš užsakant gaminius ir atliekant montavimo darbus.
4. Reikalavimai darbams pateikti techninėse specifikacijose.
5. Matmenys nurodyti milimetrais.

Kval. patv. dok. Nr.	 Žirgų g. 19, Antezeriai, Vilniaus r. Tel: +370 671 95367 El. paštas: globalus.projektavimas@gmail.com			Statinio pavadinimas: <b>Daugiabučių gyvenamųjų namų Lazdynėlių g. 57, Vilniuje, statybos projektas</b>	
Atestato Nr.	Pareigos	Vardas, pavardė	Parašas	Data	Brėžinio pavadinimas:
39287	PV	Aleksandra Ivanova		2021	M' daugiabutis gyvenamasis namas. Ketvirto aukšto planas M1:100
	Arch.	Aleksandra Ivanova		2021	
Kalba:	Statytojo (užsakovo) pavadinimas:			Dokumento žymuo:	
LT	UAB "Rinvest"			GP19-270-PP-SA-BR- M'04	
				Lapas	Lapų
				1	1




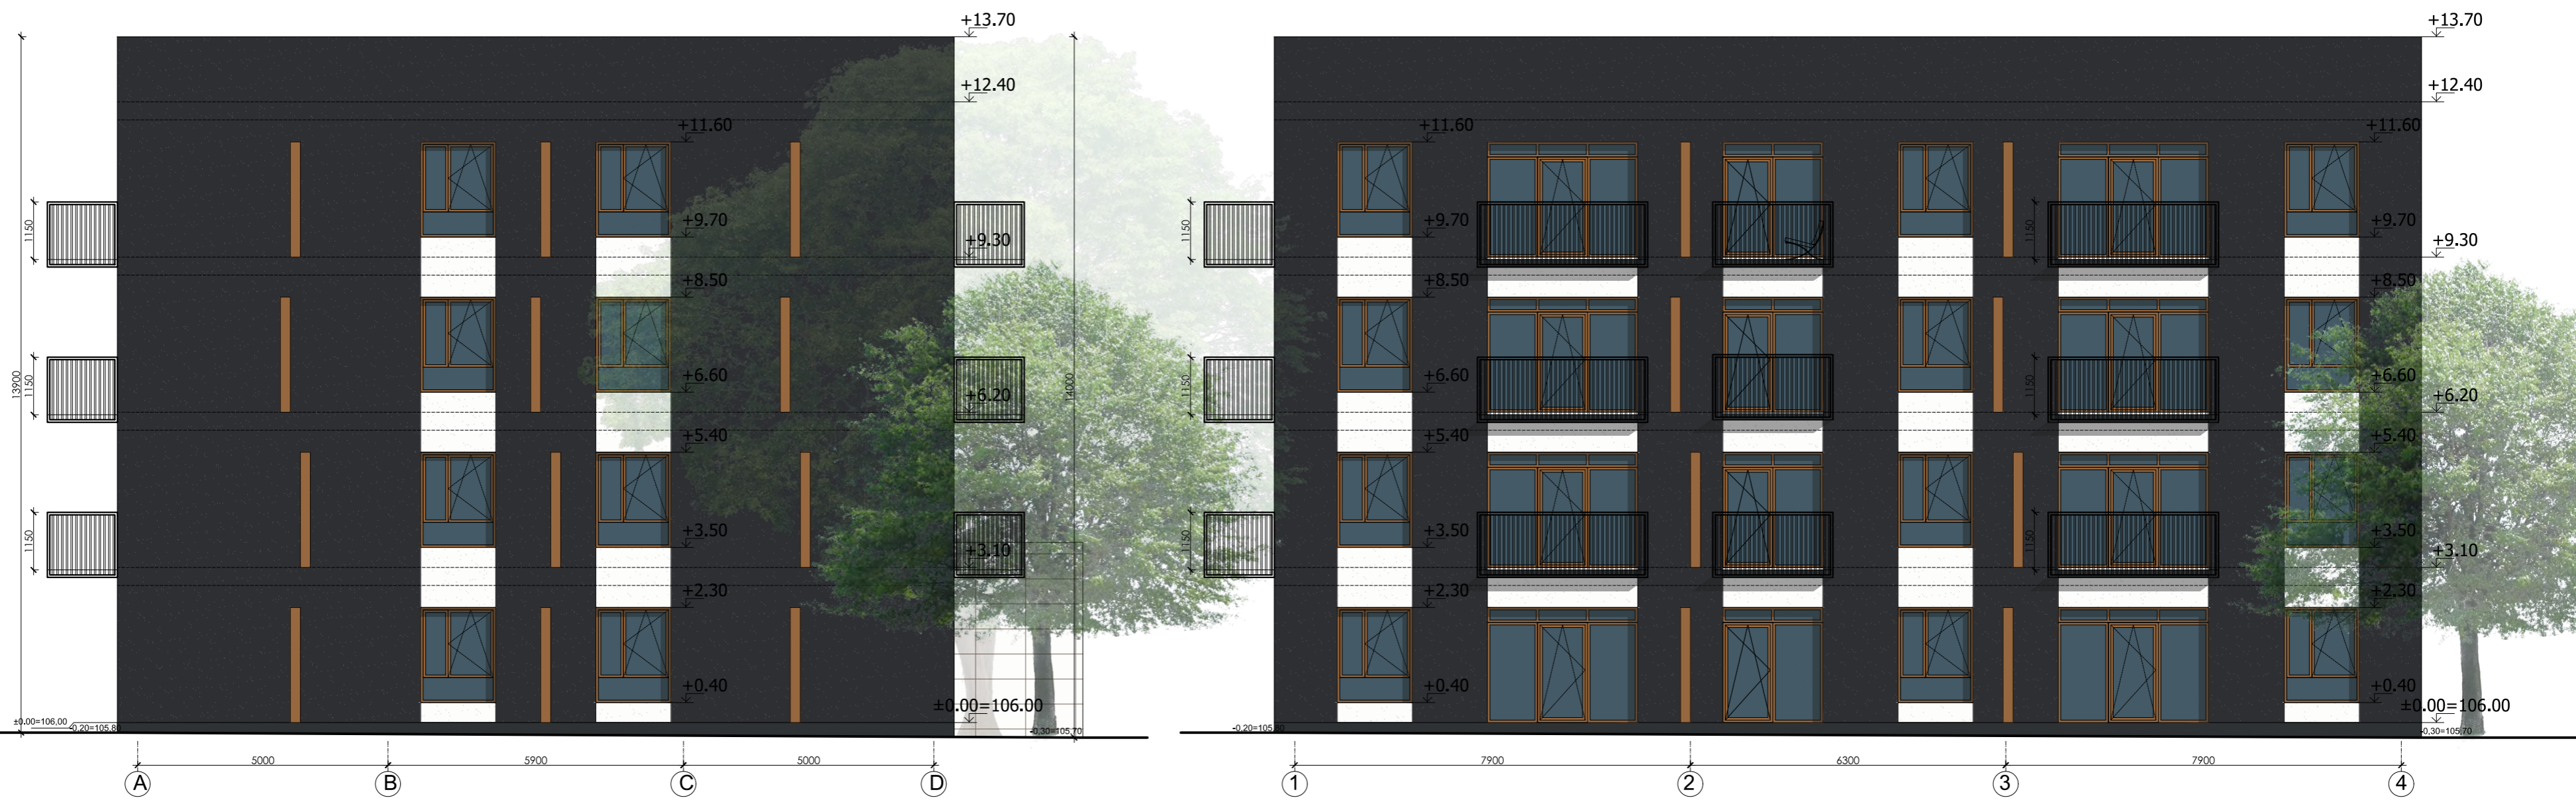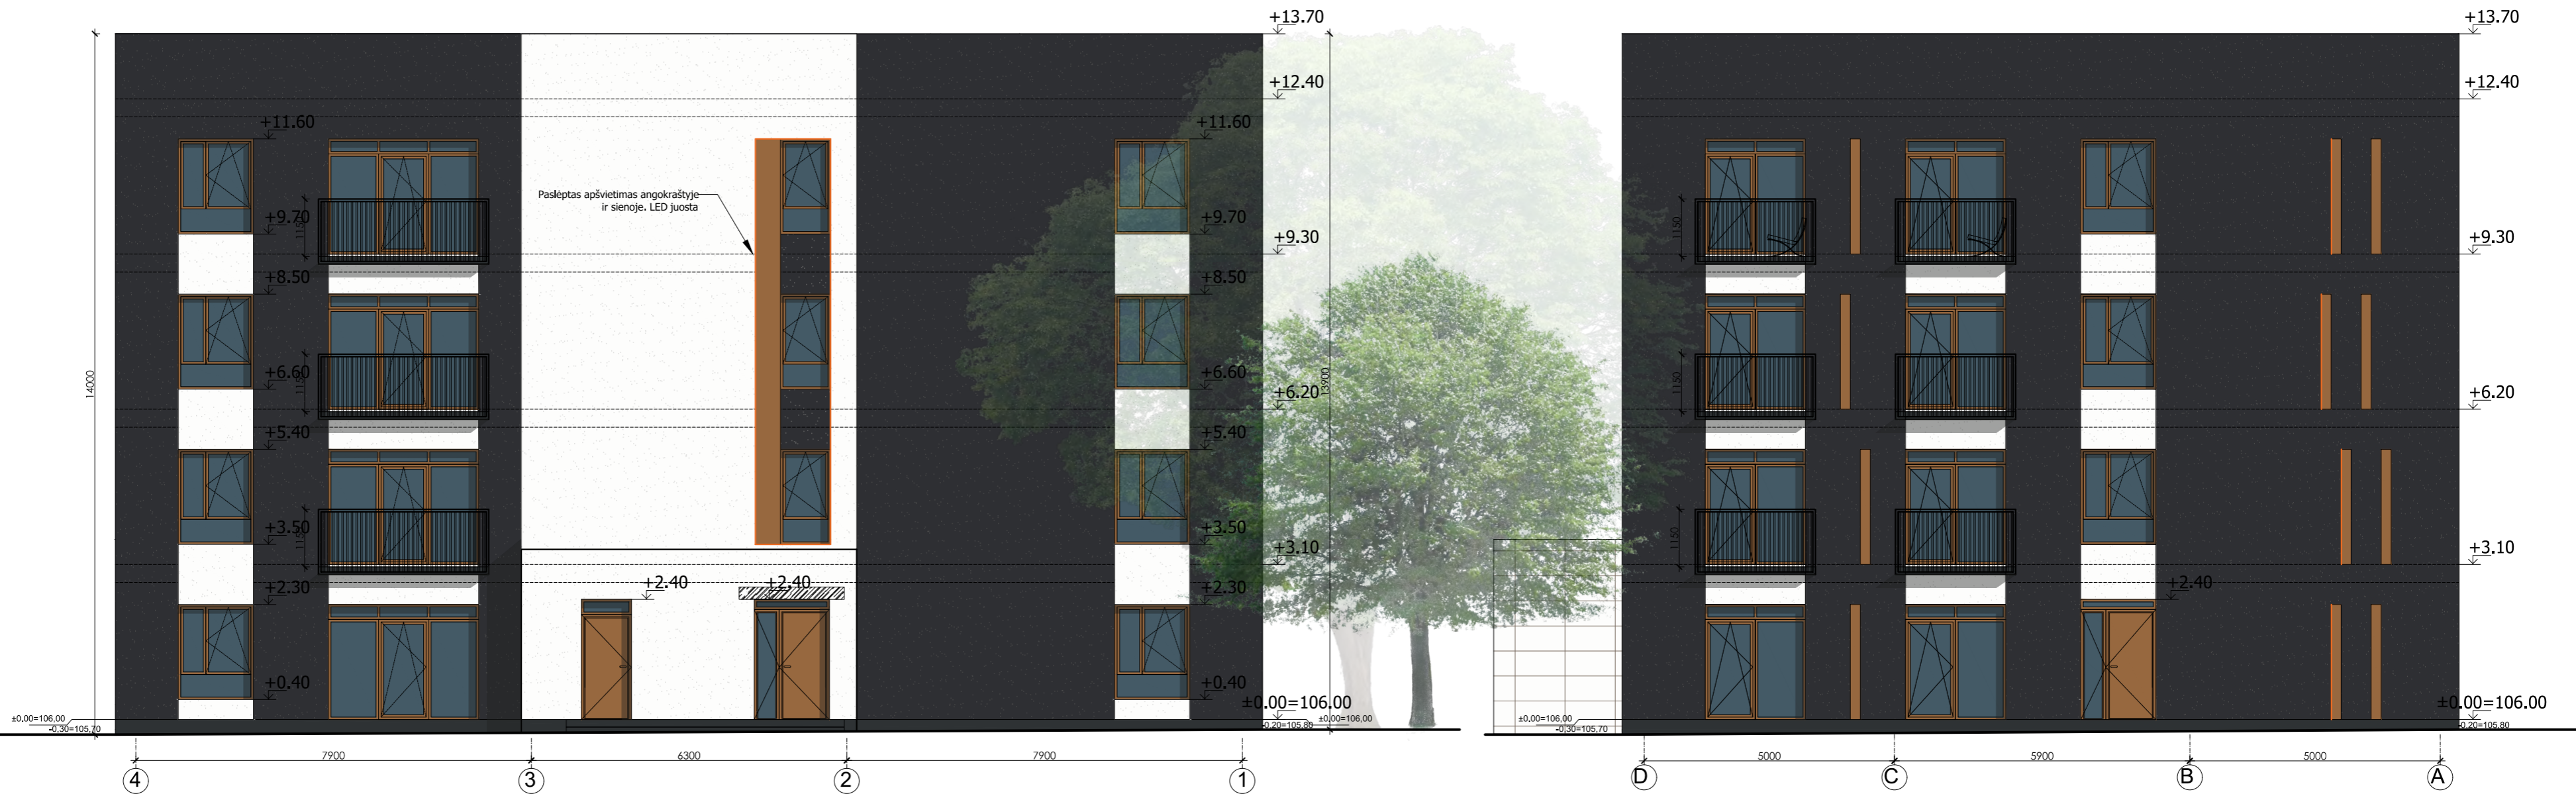


**SUTARTINIAI ŽENKLAI**


	PLONASLUOKSNIS DEKORATYVINIS TINKAS - BALTA SPALVA
	DEKORATYVINIAI INTARPAI - RUDA SPALVA
	PLONASLUOKSNIS DEKORATYVINIS TINKAS - TAMSIAI PILKA SPALVA
	LANGAI - PLASTIKINIAI - MEDŽIO SPALVA

Kval. patv. dok. Nr.	Žirgų g. 19, Antakalniai, Vilnius r. Tel.: +370 671 95367 EL. paštas: globalus.projektavimas@gmail.com			Statinio pavadinimas: <b>Daugiabučių gyvenamųjų namų Lazdynėlių g. 57, Vilniuje, statybos projektas</b>			
Atestato Nr.	Pareigos	Vardas, pavardė	Parašas	Data	Brėžinio pavadinimas:	Laida	
39287	PV	Aleksandra Ivanova		2021	M' daugiabučiai gyvenamieji namai. Spalvinis sprendimas M1:100	A	
	Arch.	Aleksandra Ivanova		2021			
Kalba: LT	Statytojo (užsakovo) pavadinimas: <b>UAB "Rinvest"</b>			Dokumento žymuo: GP19-270-PP-SA-BR- M'06		Lapas 1	Lapų 1

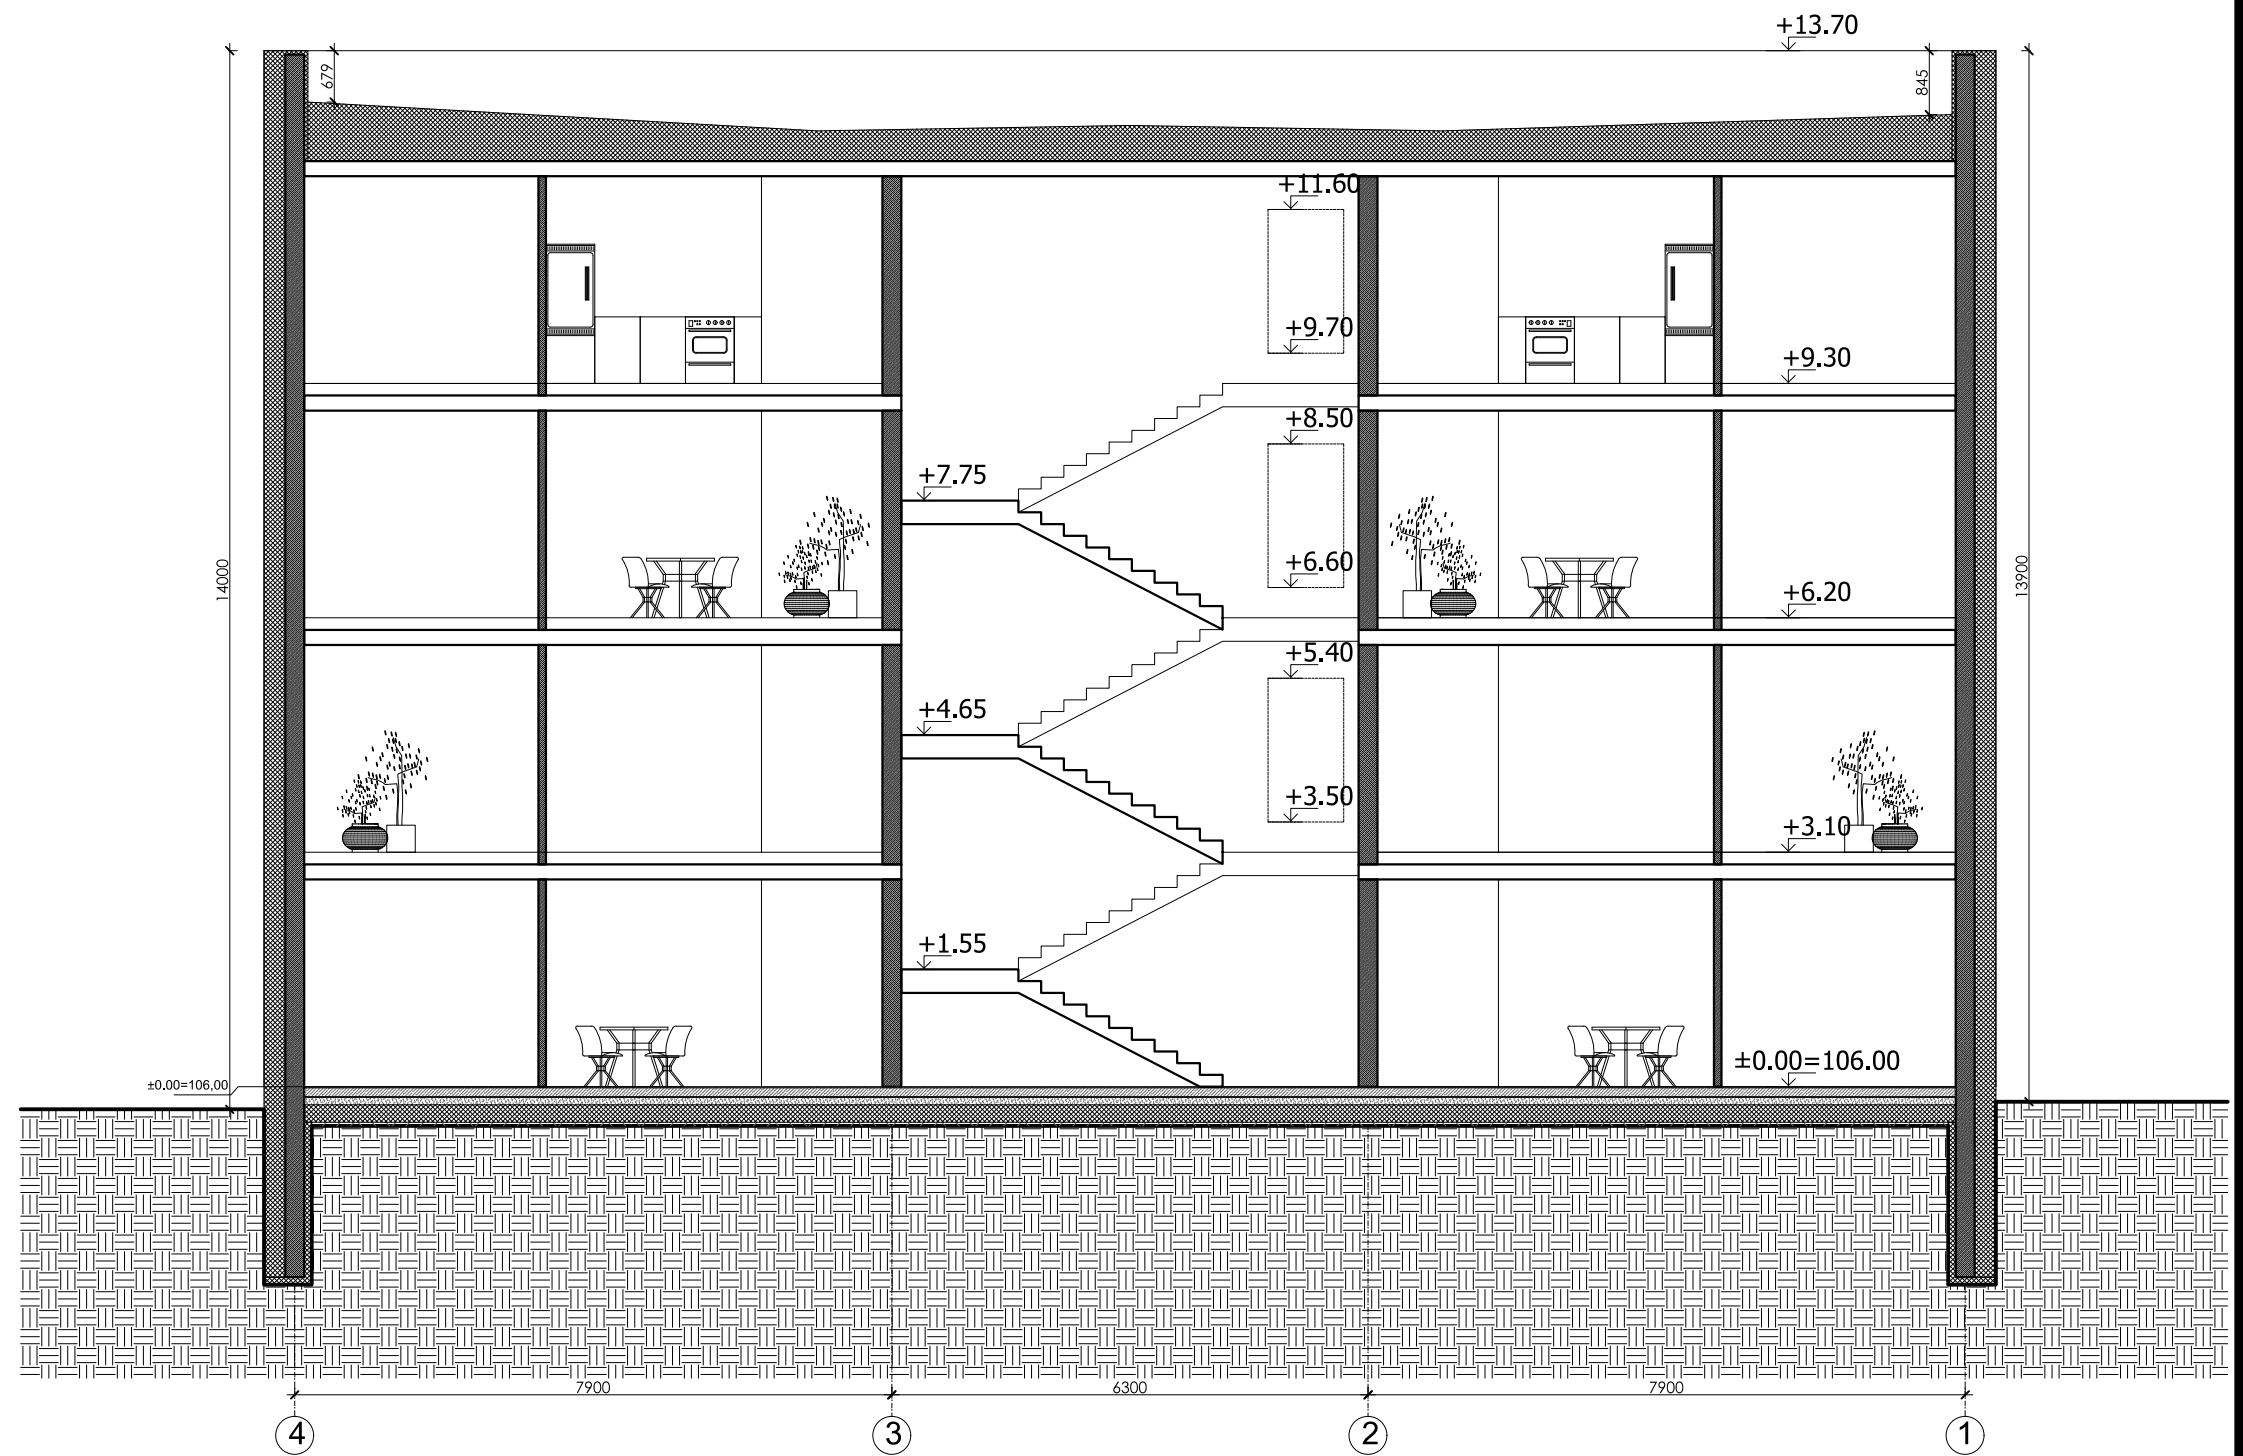

Kval. patv. dok. Nr.	 Žirgų g. 19, Antezėriai, Vilniaus r. Tel.: +370 671 95367 El. paštas: globalus.projektavimas@gmail.com				Statinio pavadinimas: <b>Daugiabučių gyvenamųjų namų Lazdynėlių g. 57, Vilniuje, statybos projektas</b>			
Atestato Nr.	Pareigos	Vardas, pavardė	Parašas	Data	Brėžinio pavadinimas:		Laida	
39287	PV	Aleksandra Ivanova		2021	M' daugiabutis gyvenamasis namas. Pjūvis A-A M1:100		A	
	Arch.	Aleksandra Ivanova		2021				
Kalba: LT	Statytojo (užsakovo) pavadinimas: <b>UAB "Rinvest"</b>				Dokumento žymuo: <b>GP19-270-PP-SA-BR- M'07</b>		Lapas <b>1</b>	Lapų <b>1</b>

EKSPLIKACIJA			
Aukštas	Nr.	PATALPOS PAVADINIMAS	Plotas, m <sup>2</sup>
1	R.1	SUJUNGIMAS TARP PASTATŲ	10.92
		Techninė patalpa	10.92
		IŠ VISO	10.92

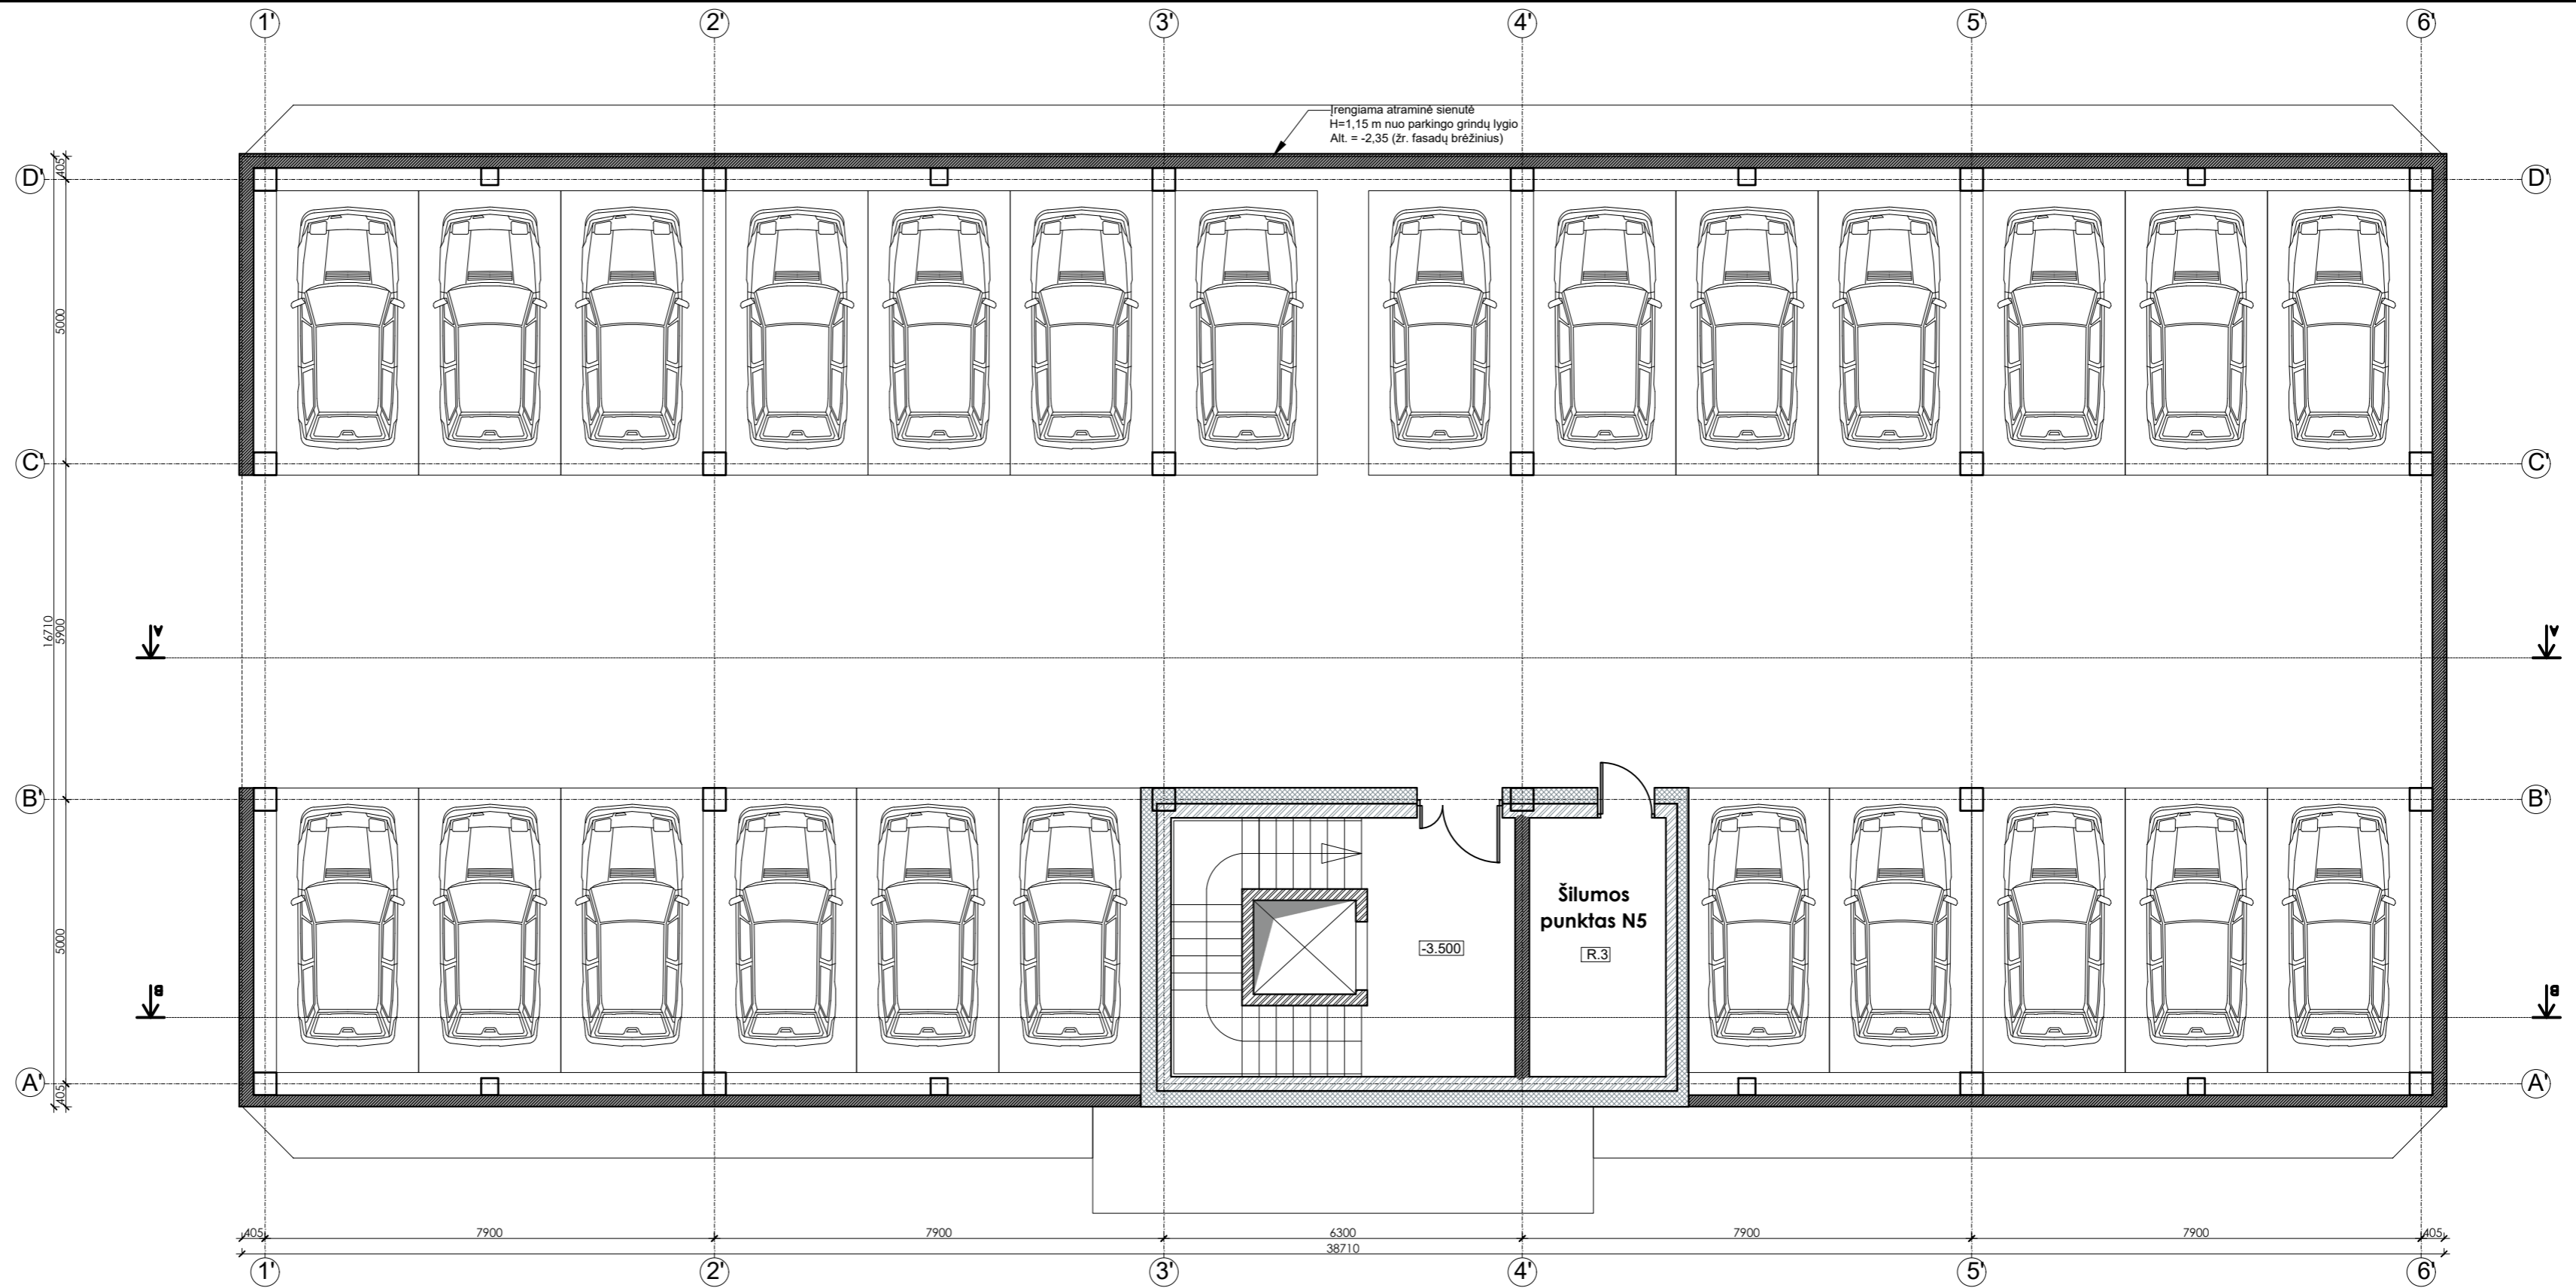



Kval. patv. dok. Nr.	Žigų g. 19, Antezėriai, Vilnius r. Tel.: +370 671 95367 El. paštas: globalus.projektavimas@gmail.com			Statinio pavadinimas: <b>Daugiabučių gyvenamųjų namų Lazdynėlių g. 57, Vilniuje, statybos projektas</b>			
Atestato Nr.	Pareigos	Vardas, pavardė	Parašas	Data	Brėžinio pavadinimas:	Laida	
39287	PV	Aleksandra Ivanova		2020	N daugiabutis gyvenamasis namas. Požeminio aukšto planas M1:100	0	
A1213	PDV	Joana Janulevičienė		2020			
	Arch.	Aleksandra Ivanova		2020			
Kalba: LT	Statytojo (užsakovo) pavadinimas: <b>UAB "Rinvest"</b>				Dokumento žymuo: <b>GP19-270-PP-BR-N01</b>	Lapas 1	Lapų 1




Patalpos Nr.	Patalpos pavadinimas	Plotas, m <sup>2</sup>
<b>BUTAS 1</b>		
1	Koridorius	4.65
2	WC / vonia	4.76
3	Vitruvė / svetainė / valgomas	25.82
4	Gyvenamasis kambarys	10.80
		<b>46.03</b>
<b>BUTAS 2</b>		
1	Koridorius	3.71
2	WC / vonia	5.98
3	Vitruvė / svetainė / valgomas	23.27
4	Gyvenamasis kambarys	12.40
5	Gyvenamasis kambarys	10.85
		<b>56.21</b>
<b>BUTAS 3</b>		
1	Koridorius	3.71
2	WC / vonia	5.98
3	Vitruvė / svetainė / valgomas	24.16
4	Gyvenamasis kambarys	12.25
5	Gyvenamasis kambarys	11.63
		<b>57.73</b>
<b>BUTAS 4</b>		
1	Koridorius	4.52
2	WC / vonia	4.34
3	Vitruvė / svetainė / valgomas	13.87
		<b>22.73</b>
<b>BUTAS 5</b>		
1	Koridorius	4.52
2	WC / vonia	4.32
3	Vitruvė / svetainė / valgomas	13.87
		<b>22.71</b>
<b>BUTAS 6</b>		
1	Koridorius	2.80
2	WC / vonia	4.76
3	Vitruvė / svetainė / valgomas	19.61
4	Gyvenamasis kambarys	10.01
		<b>37.18</b>
<b>BUTAS 7</b>		
1	Koridorius	4.52
2	WC / vonia	4.32
3	Vitruvė / svetainė / valgomas	13.87
		<b>22.71</b>
<b>BUTAS 8</b>		
1	Koridorius	4.52
2	WC / vonia	4.34
3	Vitruvė / svetainė / valgomas	13.87
		<b>22.73</b>
<b>BUTAS 9</b>		
1	Koridorius	3.71
2	WC / vonia	5.98
3	Vitruvė / svetainė / valgomas	24.16
4	Gyvenamasis kambarys	12.25
5	Gyvenamasis kambarys	11.63
		<b>57.73</b>
<b>BUTAS 10</b>		
1	Koridorius	3.71
2	WC / vonia	5.98
3	Vitruvė / svetainė / valgomas	23.27
4	Gyvenamasis kambarys	12.40
5	Gyvenamasis kambarys	10.85
		<b>56.21</b>
<b>BUTAS 11</b>		
1	Koridorius	4.65
2	WC / vonia	4.76
3	Vitruvė / svetainė / valgomas	25.82
4	Gyvenamasis kambarys	10.80
		<b>46.03</b>
Kitos patalpos		
2.1	Koridorius	17.79
2.2	Koridorius	17.79
2.3	Sandėliukas	2.59
2.4	Sandėliukas	2.59
		<b>40.76</b>
<b>IŠ VISO AUKŠTE:</b>		<b>488.76</b>

### SUTARTINIAI ŽYMĖJIMAI

	Mūrinė siena su apšiltinimu
	Mūrinės sienos

### Pastabos:

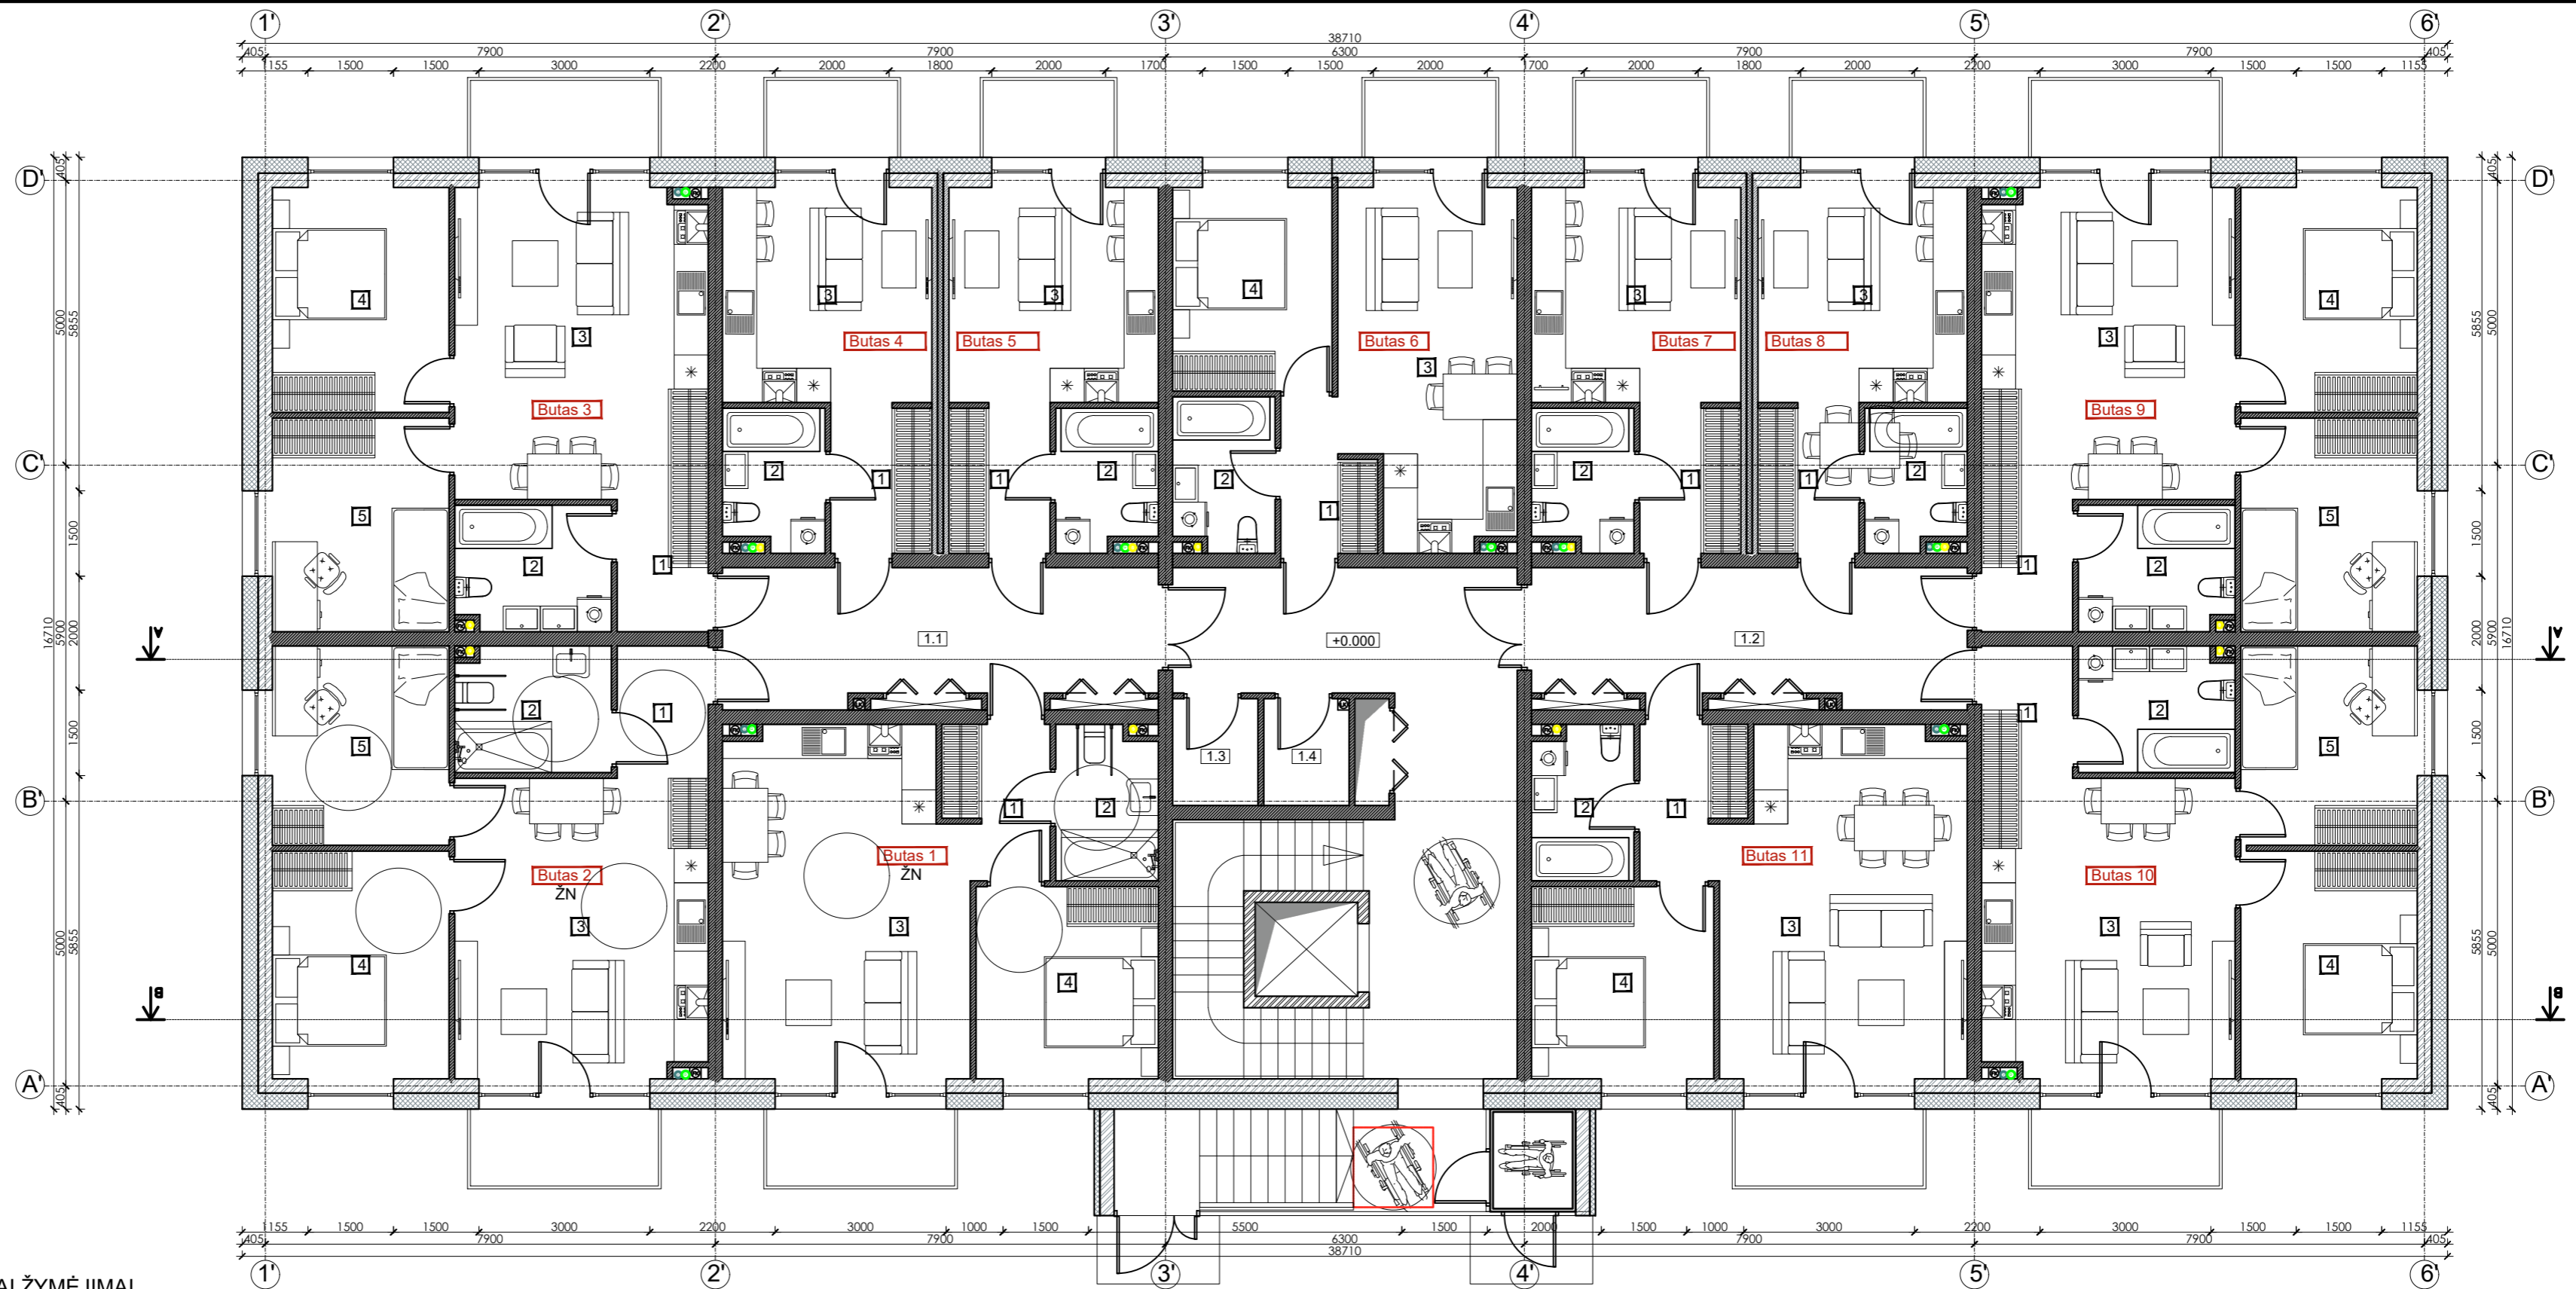

1. Stogas turi tenkinti broof(t1) reikalavimus.
2. Detalizaciją, darbo eiliškumą tikslinti statybų stadijoje.
3. Matmenis tikslinti vietoje, prieš užsakant gaminius ir atliekant montavimo darbus.
4. Reikalavimai darbams pateikti techninėse specifikacijose.
5. Matmenys nurodyti milimetrais.



Kval. patv. dok. Nr.	GLOBALUS PROJEKTAVIMAS			Žirgų g. 19, Antezeriai, Vilnius r. Tel.: +370 671 95367 El. paštas: globalus.projektavimas@gmail.com		Statinio pavadinimas: <b>Daugiabučių gyvenamųjų namų Lazdynėlių g. 57, Vilniuje, statybos projektas</b>	
	Atestato Nr.	Pareigos	Vardas, pavardė	Parašas	Data	Brėžinio pavadinimas:	Laida
39287	PV	Aleksandra Ivanova			2020	N daugiabutis gyvenamasis namas. Pirmo aukšto planas M1:100	0
A1213	PDV	Joana Janulevičienė			2020		
		Arch.	Aleksandra Ivanova			Dokumento žymuo:	Lapas Lapų
Kalba: LT	Statytojo (užsakovo) pavadinimas: <b>UAB "Rinvest"</b>			GP19-270-PP-BR-N02		1	1

Patalpos Nr.	Patalpos pavadinimas	Plotas, m <sup>2</sup>
<b>BUTAS 1</b>		
1	Koridorius	4.65
2	WC / vonia	4.65
3	Vitruvė / svetainė / valgomas	25.57
4	Gyvenamasis kambarys	10.80
		<b>45.67</b>
<b>BUTAS 2</b>		
1	Koridorius	3.71
2	WC / vonia	5.86
3	Vitruvė / svetainė / valgomas	23.10
4	Gyvenamasis kambarys	12.40
5	Gyvenamasis kambarys	10.85
		<b>55.92</b>
<b>BUTAS 3</b>		
1	Koridorius	3.71
2	WC / vonia	5.86
3	Vitruvė / svetainė / valgomas	23.99
4	Gyvenamasis kambarys	12.25
5	Gyvenamasis kambarys	11.63
		<b>57.44</b>
<b>BUTAS 4</b>		
1	Koridorius	4.33
2	WC / vonia	4.22
3	Vitruvė / svetainė / valgomas	13.87
		<b>22.42</b>
<b>BUTAS 5</b>		
1	Koridorius	4.33
2	WC / vonia	4.22
3	Vitruvė / svetainė / valgomas	13.87
		<b>22.42</b>
<b>BUTAS 6</b>		
1	Koridorius	2.80
2	WC / vonia	4.64
3	Vitruvė / svetainė / valgomas	19.36
4	Gyvenamasis kambarys	10.01
		<b>36.81</b>
<b>BUTAS 7</b>		
1	Koridorius	4.33
2	WC / vonia	4.22
3	Vitruvė / svetainė / valgomas	13.87
		<b>22.42</b>
<b>BUTAS 8</b>		
1	Koridorius	4.33
2	WC / vonia	4.22
3	Vitruvė / svetainė / valgomas	13.87
		<b>22.42</b>
<b>BUTAS 9</b>		
1	Koridorius	3.71
2	WC / vonia	5.86
3	Vitruvė / svetainė / valgomas	23.99
4	Gyvenamasis kambarys	12.25
5	Gyvenamasis kambarys	11.63
		<b>57.44</b>
<b>BUTAS 10</b>		
1	Koridorius	3.71
2	WC / vonia	5.86
3	Vitruvė / svetainė / valgomas	23.10
4	Gyvenamasis kambarys	12.40
5	Gyvenamasis kambarys	10.85
		<b>55.92</b>
<b>BUTAS 11</b>		
1	Koridorius	4.65
2	WC / vonia	4.65
3	Vitruvė / svetainė / valgomas	25.57
4	Gyvenamasis kambarys	10.80
		<b>45.67</b>
<b>Kitos patalpos</b>		
4.1	Koridorius	17.79
4.2	Koridorius	17.79
4.3	Sandėliukas	2.59
4.4	Sandėliukas	2.59
<b>IŠ VISO AUKŠTE:</b>		<b>485.31</b>


### SUTARTINIAI ŽYMĖJIMAI

	Mūrinė siena su apšiltinimu
	Mūrinės sienos

### Pastabos:


1. Stogas turi tenkinti broof(t1) reikalavimus.
2. Detalizaciją, darbo eiliškumą tikslinti statybų stadijoje.
3. Matmenis tikslinti vietoje, prieš užsakant gaminius ir atliekant montavimo darbus.
4. Reikalavimai darbams pateikti techninėse specifikacijose.
5. Matmenys nurodyti milimetrais.






Kval. patv. dok. Nr.	 Žirgų g. 19, Antezėriai, Vilnius r. Tel.: +370 671 95367 El. paštas: globalus.projektavimas@gmail.com			Statinio pavadinimas: <b>Daugiabučių gyvenamųjų namų Lazdynėlių g. 57, Vilniuje, statybos projektas</b>			
Atestato Nr.	Pareigos	Vardas, pavardė	Parašas	Data	Brėžinio pavadinimas:	Laida	
39287	PV	Aleksandra Ivanova		2020	N daugiabutis gyvenamasis namas. Tipinio aukšto planas M1:100	0	
A1213	PDV	Joana Janulevičienė		2020			
	Arch.	Aleksandra Ivanova		2020			
Kalba: LT	Statytojo (užsakovo) pavadinimas: <b>UAB "Rinvest"</b>				Dokumento žymuo: GP19-270-PP-BR-N03	Lapas 1	Lapų 1


**PASTABOS:**

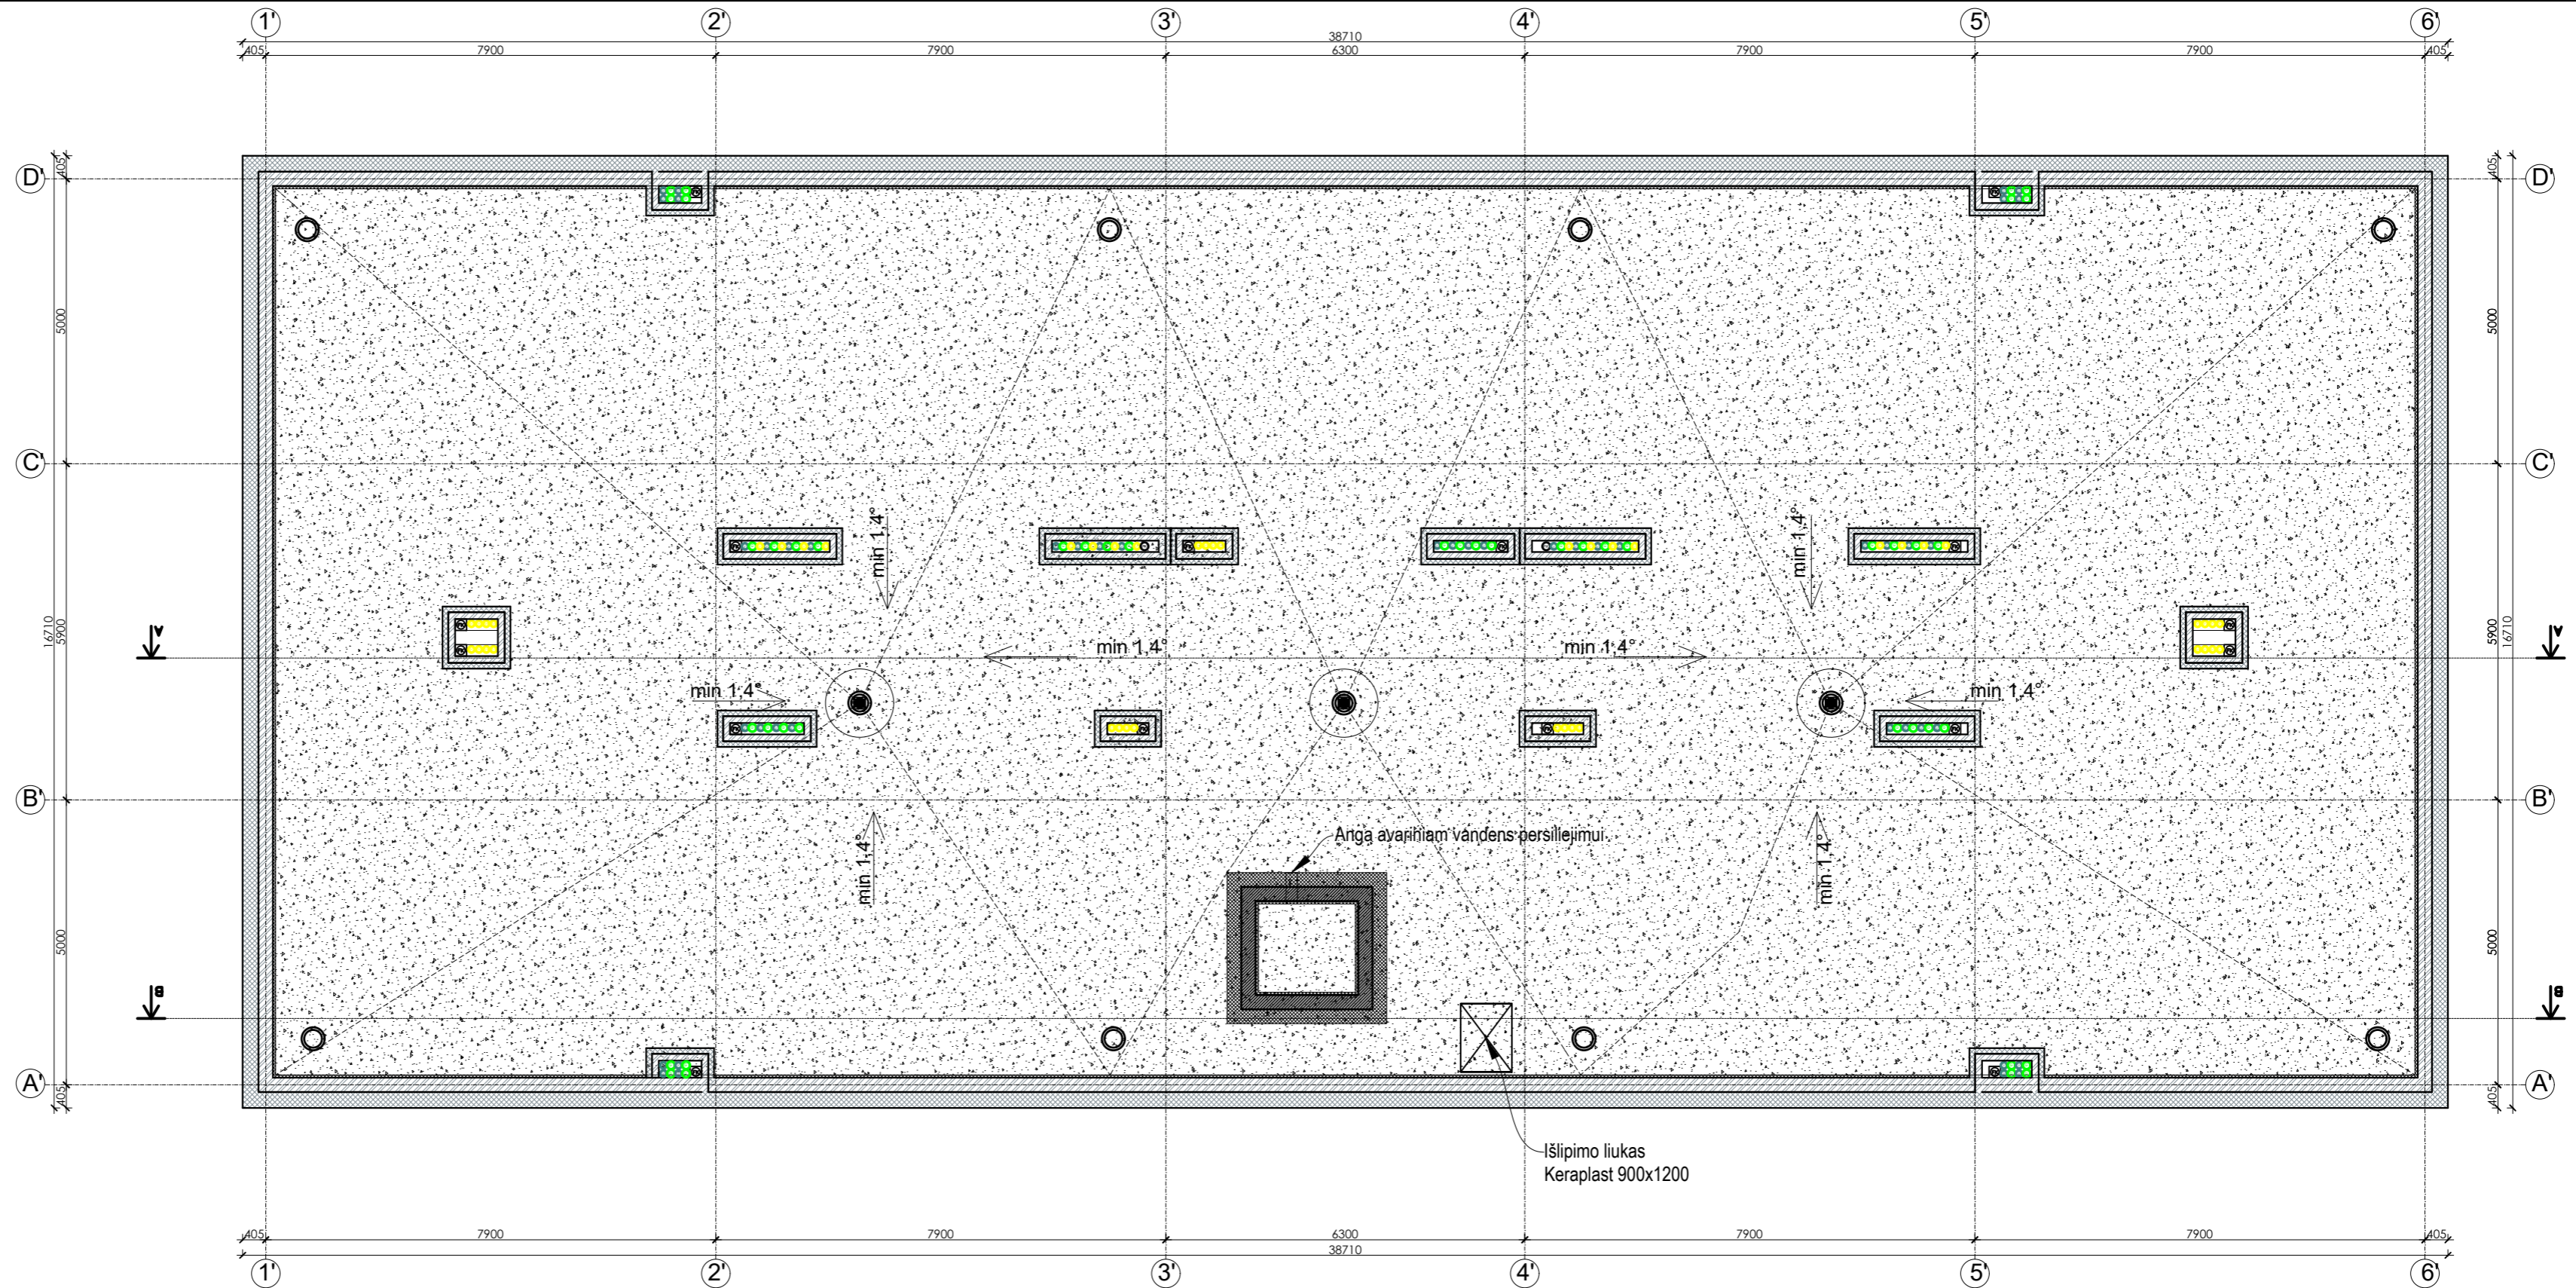1. Įrengiamas sutapdintas stogas su parapetu, virš kurio įrengiama dviejų sluoksnių bituminė danga.
2. Stogo susijungimo vietose su vertikaliais paviršiais, pastarieji turi būti padengti hidroizoliacine danga nuo stogo viršaus aukštyne ne mažiau kaip 300 mm.
3. Hidroizoliacinės dangos kraštas vertikaliame paviršiuje turi būti patikimai užsandarintas, kad į stogo konstrukcijas nepatektų vanduo.
4. Įrengiamos įlajos. Formuojami stogo nuolydžiai turi būti įrengiami taip, kad lietaus vanduo subėgtų į įlajas.
5. 60-80 m<sup>2</sup> stogo plote turi būti įrengtas ne mažiau kaip vienas stogo dangos vėdinimo kaminėlis.
6. Parapetų viršaus nuolydis turi būti į stogo pusę ir ne mažesnis kaip 2,5%. parapeto aukštis turi būti ne mažesnis negu 600 mm nuo stogo dangos.
7. Stogas turi tenkinti Broof(t1) reikalavimus.
8. Detalizaciją, darbo eiliškumą tikslinti techninio projekto metu.
9. Matmenys nurodyti milimetrais.
10. Patalpų aukščiai nurodyti metrais.
11. Angų avariniam vandens persilejimui detalizaciją tikslinti darbo projekto metu.




**SUTARTINIAI ŽYMĖJIMAI:**

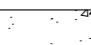
-  STOGO DANGOS VĒDINIMO KAMINELIAI
-  ĮLAJA
-  ĮRENGIAMA NAUJA STOGO DANGA

Kval. patv. dok. Nr.	 Žirgų g. 19, Antelėžeriai, Vilniaus r. Tel.: +370 671 95367 El. paštas: globalus.projektavimas@gmail.com			Statinio pavadinimas: <b>Daugiabučių gyvenamųjų namų Lazdynėlių g. 57, Vilniuje, statybos projektas</b>	
	Atestato Nr.	Pareigos	Vardas, pavardė	Parašas	Data
39287	PV	Aleksandra Ivanova			2020
A1213	PDV	Joana Janulevičienė			2020
	Arch.	Aleksandra Ivanova			2020
Kalba: LT	Stalytojo (užsakovo) pavadinimas: <b>UAB "Rinvest"</b>				Dokumento žymuo: <b>GP19-270-PP-BR-N04</b>
					Lapas <b>1</b>
					Lapų <b>1</b>


EKSPLIKACIJA			
Aukštis	Nr.	PATALPOS PAVADINIMAS	Plotas, m <sup>2</sup>
		SUJUNGIMAS TARP PASTATŲ	
R.1		Šilumos punktas	10.92
R.2		Šilumos punktas	10.92
R.3		Vandens apskaitos mazgas	11.0
IS VISO:			32.84

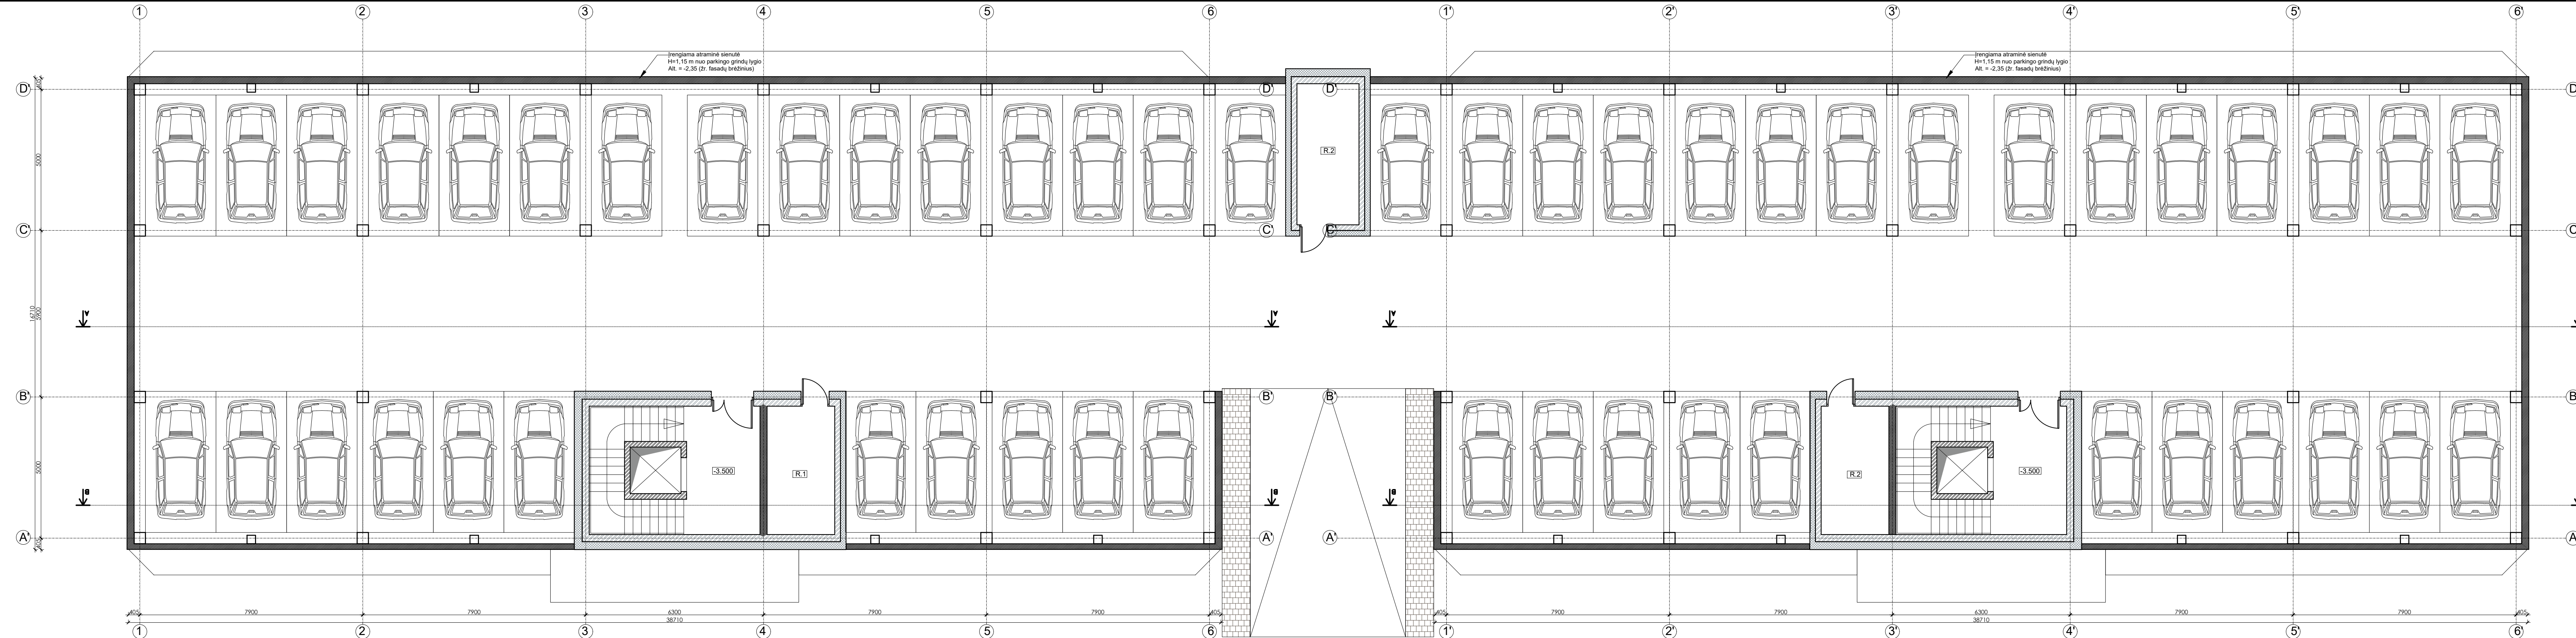

Kval. patv. dok. Nr.	<b>GLOBALIS PROJEKTAVIMAS</b> Žirgų g. 19, Antezėriai, Vilnius r. Tel.: +370 671 95367 El. paštas: globalis.projektavimas@gmail.com				Statinio pavadinimas: <b>Daugiabučių gyvenamųjų namų Lazdynėlių g. 57, Vilniuje, statybos projektas</b>	
Atestato Nr.	Pareigos	Vardas, pavardė	Parasas	Data	Brežinio pavadinimas:	Laikta
39287	PV	Aleksandra Ivanova		2020	<b>N daugiabutis gyvenamasis namas.          Pirmo aukšto planas M1:100</b>	0
A1213	PDV	Joana Janulevičienė		2020		
	Arch.	Aleksandra Ivanova		2020		
Kalba: LT	Statytojo (užsakovo) pavadinimas: <b>UAB "Rinvest"</b>				Dokumento žymuo:	Lapas / Lapų
					GP19-270-TP-SA-BR-N3/N4-01	1 / 1

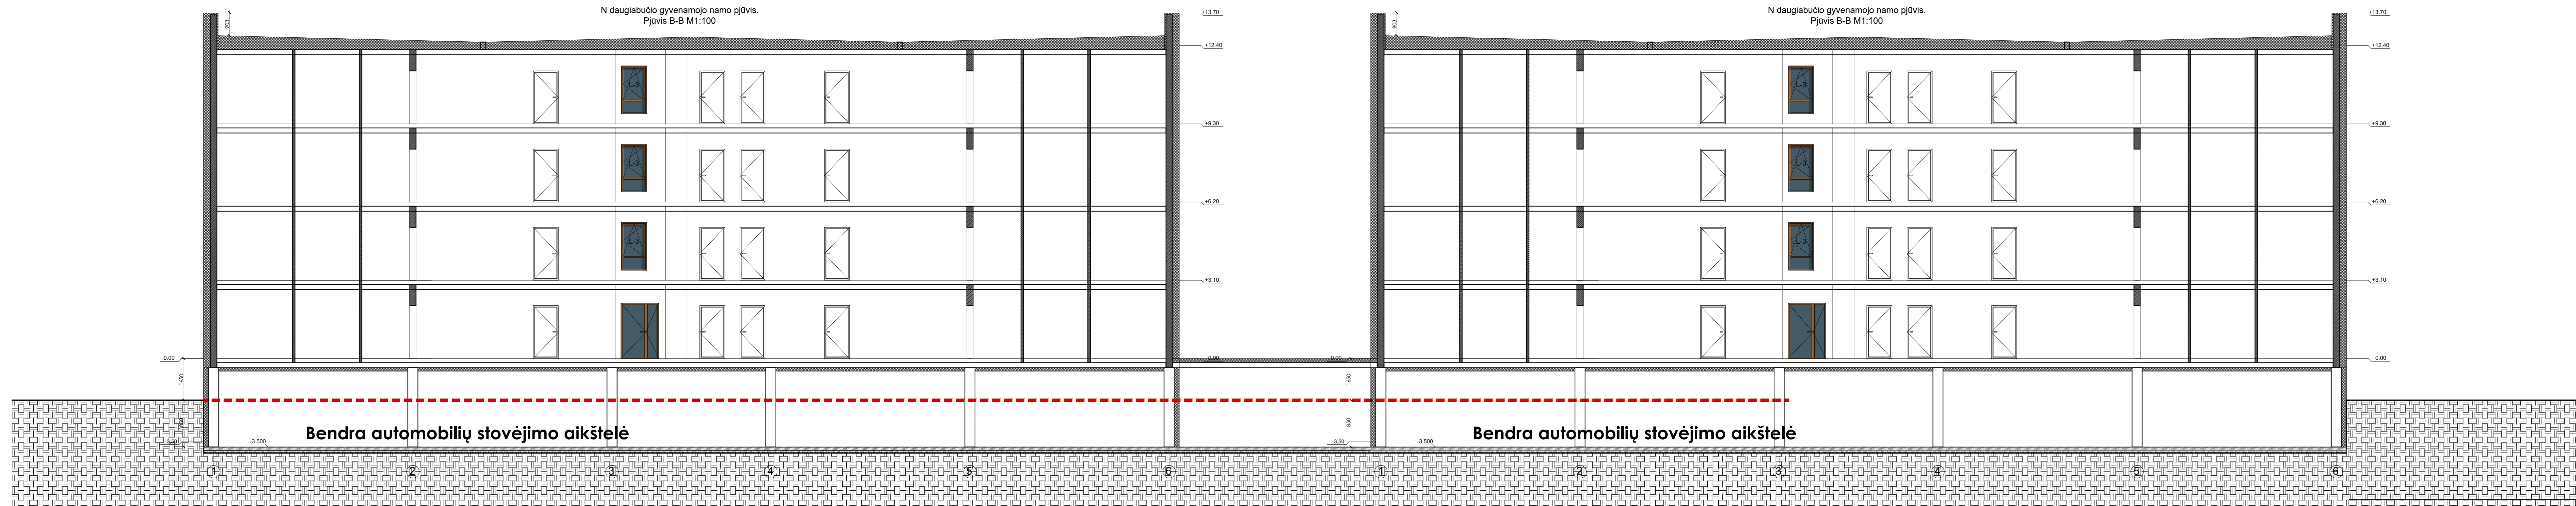


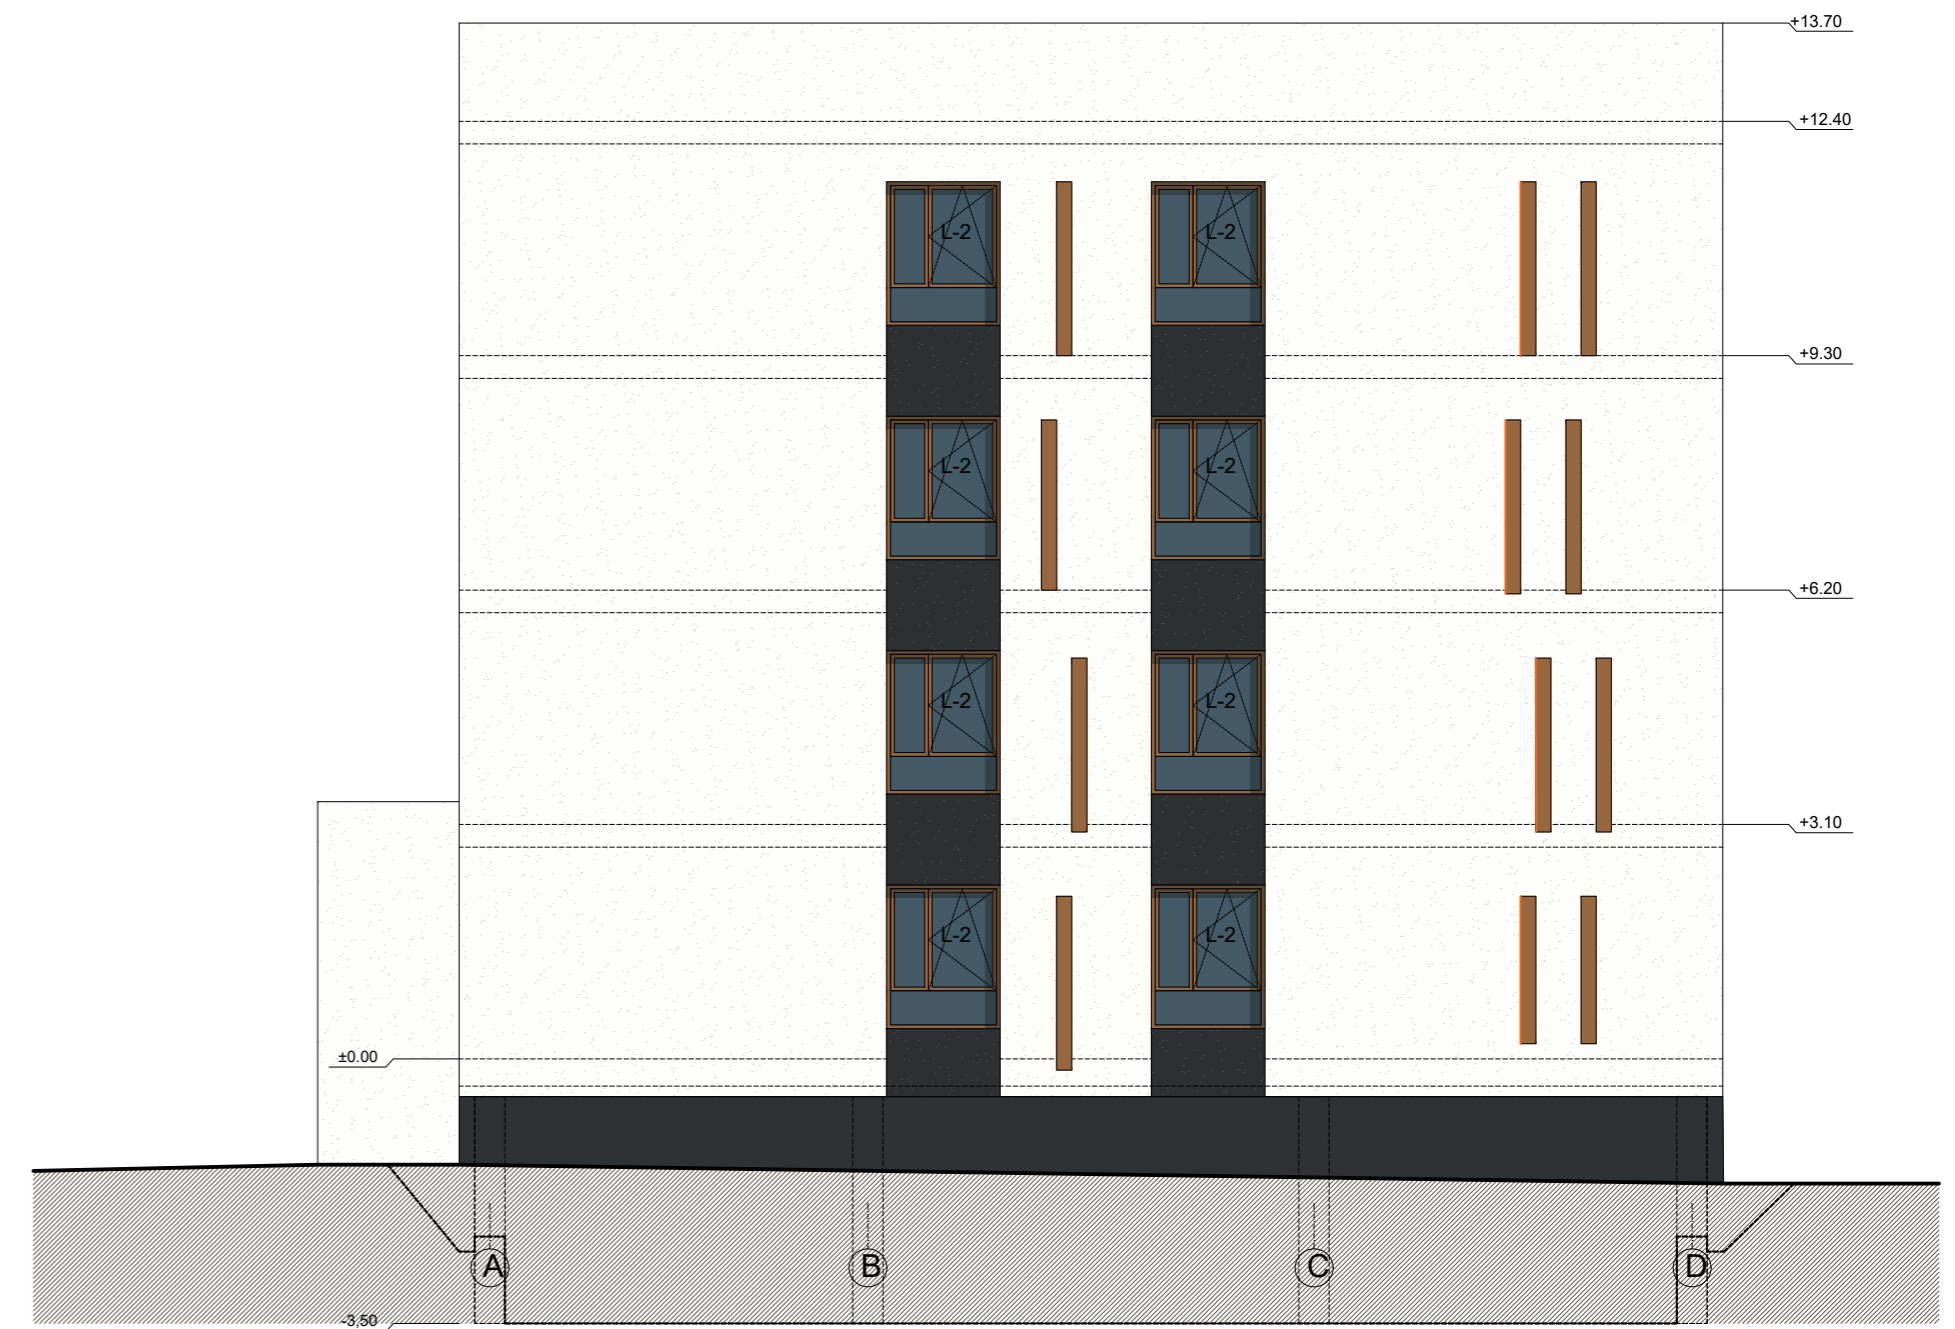
Kval. patv. dok. Nr.		GLOBALUS PROJEKTAVIMAS		Žirgų g. 19, Antezental, Vilnius r. Tel.: +370 671 95367 Ei. paštas: globalus.projektavimas@gmail.com		Daugiabučių gyvenamųjų namų Lazdynėlių g. 57, Vilniuje, statybos projektas	
Atestato Nr.	Pareigos	Vardas, pavardė	Parašas	Data	Bėžinio pavadinimas:		Laida
39287	PV	Aleksandra Ivanova		2020	N daugiabutis gyvenamasis namas.		0
A1213	PDV	Joana Janulevičienė		2020	Pirmo aukšto planas M1:100		
Kalba:		Statytojo (užsakovo) pavadinimas:		Dokumento žymuo:		Lapas	Lapų
LT		UAB "Rinvest"		GP19-270-TP-SA-BR-N3/N4-02		1	1

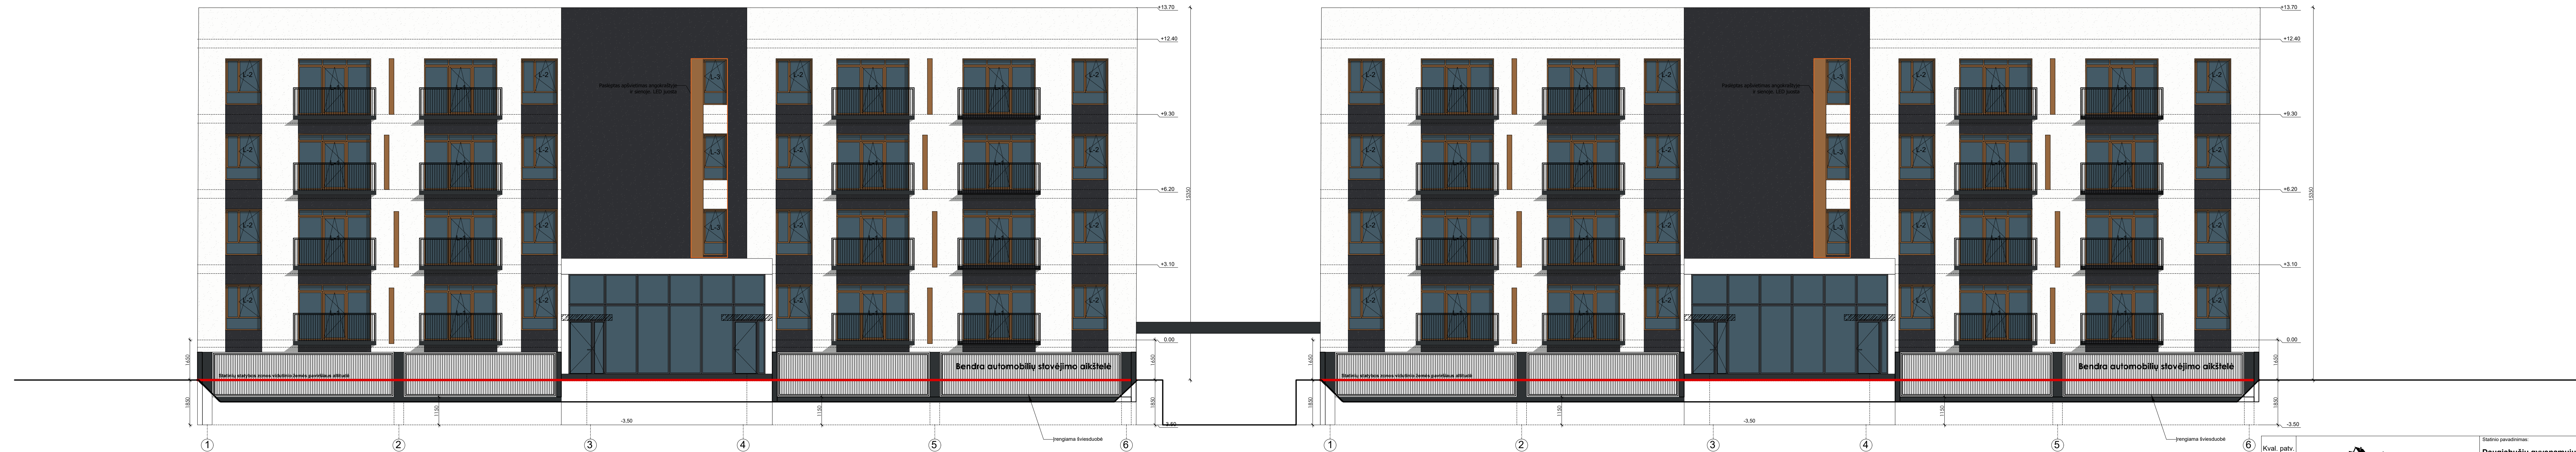


Kval. patv. dok. Nr. GLOBALUS PROJEKTAVIMAS				Statinio pavadinimas: <b>Daugiaabučių gyvenamųjų namų Lazdynėlių g. 57, Vilniuje, statybos projektas</b>	
Žirgų g. 19, Antakalnis, Vilnius, r. Tel.: +370 671 95367 El. paštas: globalus.projektavimas@gmail.com				Bėžinio pavadinimas: <b>N daugiabutis gyvenamasis namas. Pirmo aukšto planas M1:100</b>	
Alestato Nr.	Pareigos	Vardas, pavardė	Paraišas	Data	Laida
39287	PV	Aleksandra Ivanova		2020	0
A1213	PDV	Joana Janulevičienė		2020	
	Arch.	Aleksandra Ivanova		2020	
Kalba: LT	Statytojo (užsakovo) pavadinimas: <b>UAB "Rinvest"</b>			Dokumento žymuo: <b>GP19-270-TP-SA-BR-N3/N4-03</b>	Lapas: 1 / Lapų: 1





Kval. patv. dok. Nr.	 Žigū g. 19, Antebėriai, Vilnius r. Tel.: +370 671 95367 El. paštas: globalus.projektavimas@gmail.com				Statinio pavadinimas: <b>Daugiabučių gyvenamųjų namų Lazdynėlių g. 57, Vilniuje, statybos projektas</b>		
	Atestato Nr.	Pareigos	Vardas, pavardė	Parašas	Data	Brežinio pavadinimas:	Laida
39287	PV	Aleksandra Ivanova			2020	N daugiabutis gyvenamasis namas. Pirmo aukšto planas M1:100	0
A1213	PDV	Joana Janulevičienė			2020		
	Arch.	Aleksandra Ivanova			2020	Dokumento žymuo:	Lapas
Kalba: LT	Statytojo (užsakovo) pavadinimas: UAB "Rinvest"				GP19-270-TP-SA-BR-N3/N4-04		Lapų 1



Kval. patv. dok. Nr.	 Žirgų g. 19, Antezėriai, Vilnius r. Tel.: +370 671 95367 El. paštas: globalus.projektavimas@gmail.com				Statinio pavadinimas:		
	<b>Daugiabučių gyvenamųjų namų Lazdynėlių g. 57, Vilniuje, statybos projektas</b>						
Atestato Nr.	Pareigos	Vardas, pavardė	Parašas	Data	Brėžinio pavadinimas:		Laida
39287	PV	Aleksandra Ivanova		2020	Fasadai M1:100 Spalvinis sprendimas		0
A1213	PDV	Joana Janulevičienė		2020			
	Arch.	Aleksandra Ivanova		2020	Dokumento žymuo:		Lapas
Kalba: LT	Statytojo (užsakovo) pavadinimas: UAB "Rinvest"				GP19-270-TP-SA-BR-N3/N4-05		Lapų 1



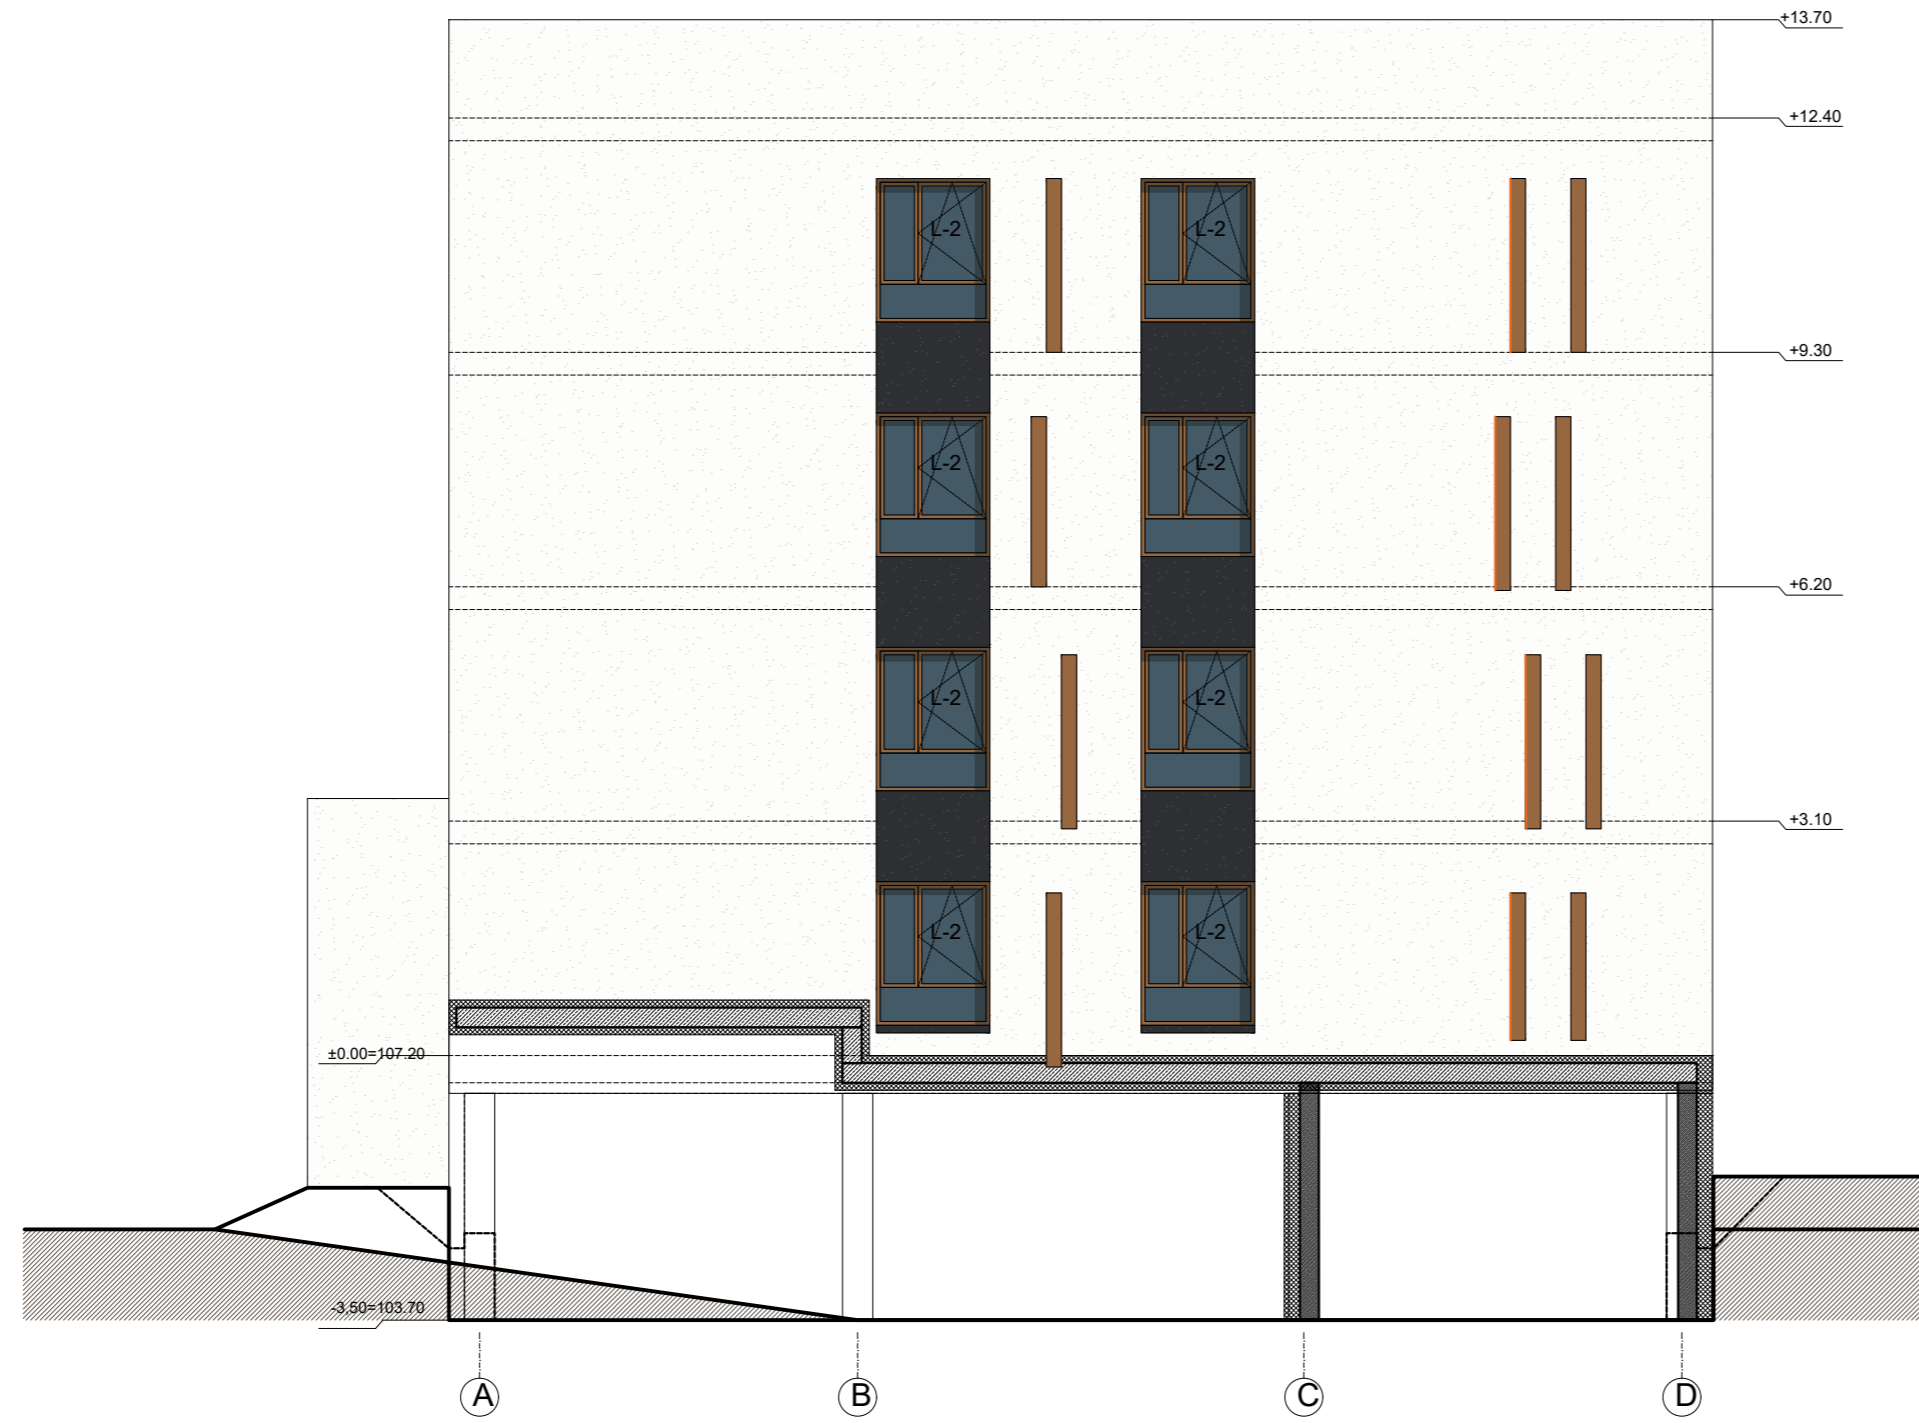

Kval. patv. dok. Nr.	 Žirgų g. 19, Antezėriai, Vilniaus r. Tel.: +370 671 95367 El. paštas: globalus.projektavimas@gmail.com				Statinio pavadinimas: <b>Daugiabučių gyvenamųjų namų Lazdynėlių g. 57, Vilniuje, statybos projektas</b>			
	Atestato Nr.	Pareigos	Vardas, pavardė	Parašas	Data	Brėžinio pavadinimas:	Laida	
39287	PV	Aleksandra Ivanova		2020	Pjūvis per pravažiavimą M1:100	0		
A1213	PDV	Joana Janulevičienė		2020				
	Arch.	Aleksandra Ivanova		2020				
Kalba: LT	Statytojo (užsakovo) pavadinimas: <b>UAB "Rinvest"</b>				Dokumento žymuo: <b>GP19-270-TP-SA-BR-N5/N6-07</b>		Lapas 1	Lapų 1