


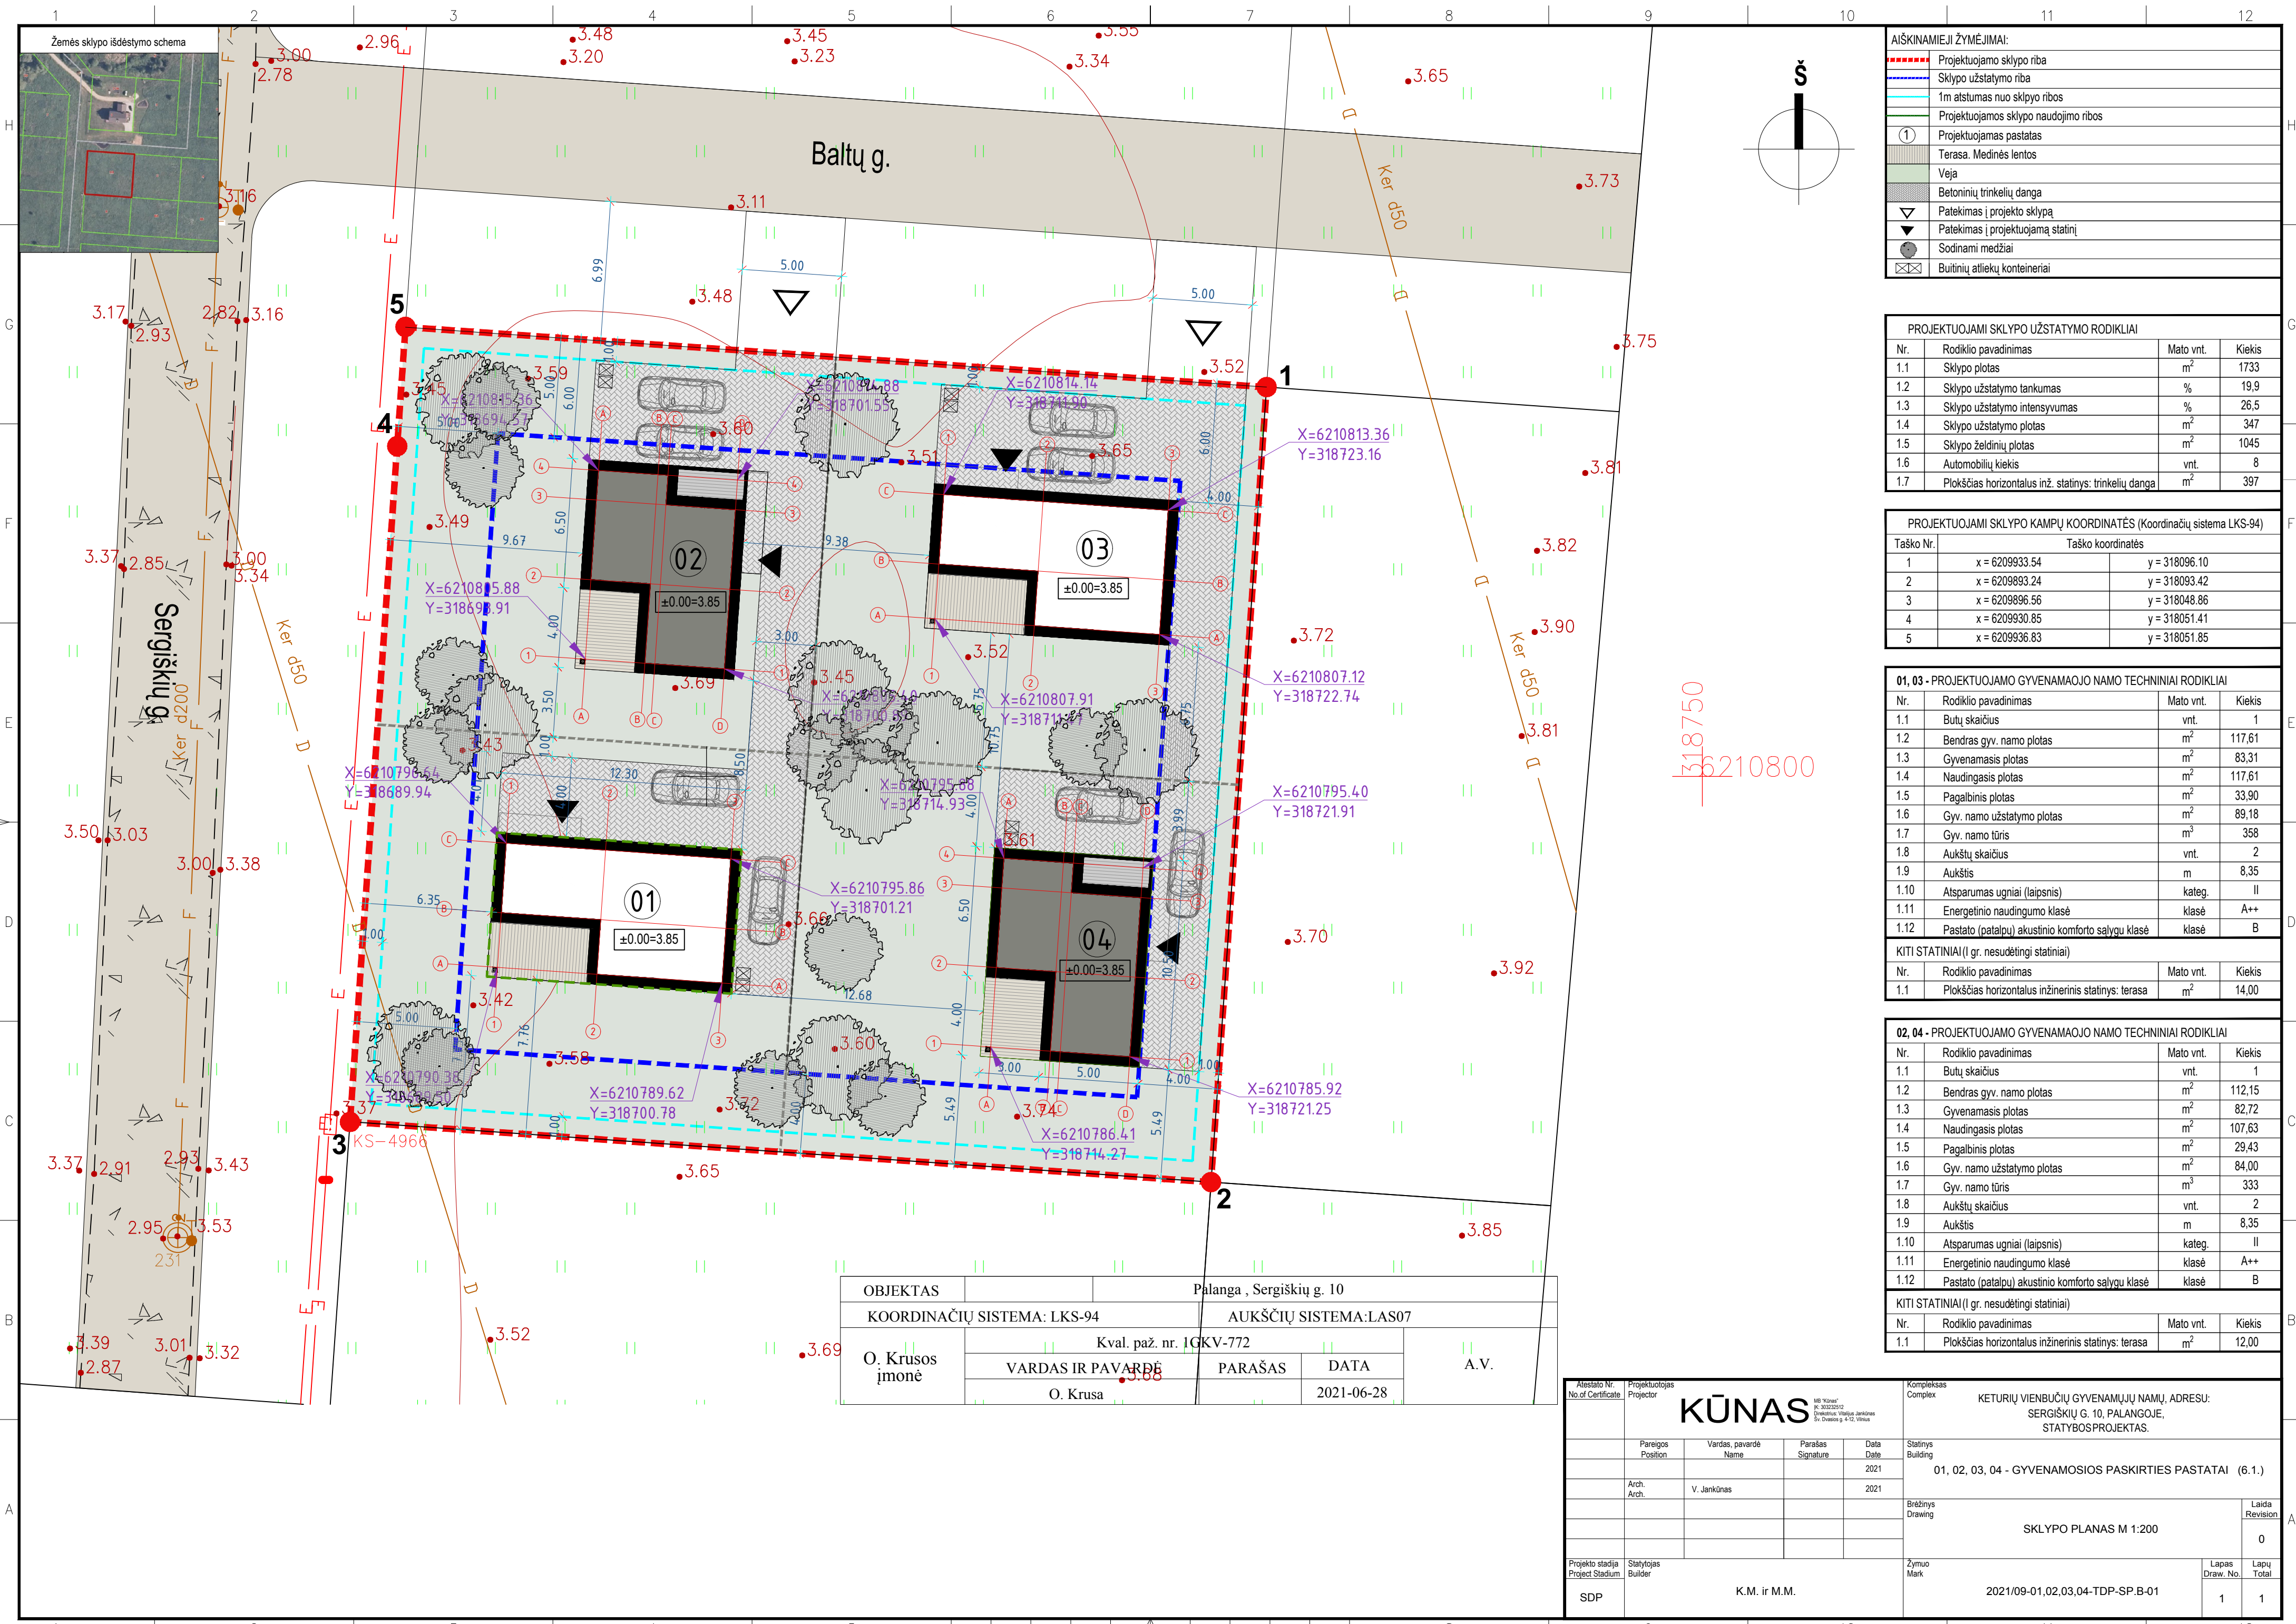

AIŠKINAMIEJI ŽYMĖJIMAI:		
	Projekto sklypo riba	
	Sklypo užstatymo riba	
	1m atstumas nuo sklypo ribos	
	Projekto sklypo naudojimo ribos	
	Projekto pastatas	
	Terasa. Medinės lentos	
	Veja	
	Betoninių trinkelų danga	
	Patekimas į projekto sklypą	
	Patekimas į projekto statinį	
	Sodinami medžiai	
	Buitinių atliekų konteineriai	

PROJEKTUOJAMI SKLYPO UŽSTATYMO RODIKLIAI			
Nr.	Rodiklio pavadinimas	Mato vnt.	Kiekis
1.1	Sklypo plotas	m ²	1733
1.2	Sklypo užstatymo tankumas	%	19,9
1.3	Sklypo užstatymo intensyvumas	%	26,5
1.4	Sklypo užstatymo plotas	m ²	347
1.5	Sklypo želdinių plotas	m ²	1045
1.6	Automobilių kiekis	vnt.	8
1.7	Plokščias horizontalus inž. statinys: trinkelų danga	m ²	397

PROJEKTUOJAMI SKLYPO KAMPŲ KOORDINATĖS (Koordinatų sistema LKS-94)		
Taško Nr.	Taško koordinatės	
1	x = 6209933.54	y = 318096.10
2	x = 6209893.24	y = 318093.42
3	x = 6209896.56	y = 318048.86
4	x = 6209930.85	y = 318051.41
5	x = 6209936.83	y = 318051.85

01, 03 - PROJEKTUOJAMO GYVENAMOJO NAMO TECHNINIAI RODIKLIAI			
Nr.	Rodiklio pavadinimas	Mato vnt.	Kiekis
1.1	Butų skaičius	vnt.	1
1.2	Bendras gyv. namo plotas	m ²	117,61
1.3	Gyvenamasis plotas	m ²	83,31
1.4	Naudingasis plotas	m ²	117,61
1.5	Pagalbinis plotas	m ²	33,90
1.6	Gyv. namo užstatymo plotas	m ²	89,18
1.7	Gyv. namo tūris	m ³	358
1.8	Aukštų skaičius	vnt.	2
1.9	Aukštis	m	8,35
1.10	Atsparumas ugniai (laipsnis)	kateg.	II
1.11	Energetinio naudingumo klasė	klasė	A++
1.12	Pastato (patalpų) akustinio komforto sąlygų klasė	klasė	B

KITI STATINIAI (I gr. nesudėtingi statiniai)			
Nr.	Rodiklio pavadinimas	Mato vnt.	Kiekis
1.1	Plokščias horizontalus inžinerinis statinys: terasa	m ²	14,00

02, 04 - PROJEKTUOJAMO GYVENAMOJO NAMO TECHNINIAI RODIKLIAI			
Nr.	Rodiklio pavadinimas	Mato vnt.	Kiekis
1.1	Butų skaičius	vnt.	1
1.2	Bendras gyv. namo plotas	m ²	112,15
1.3	Gyvenamasis plotas	m ²	82,72
1.4	Naudingasis plotas	m ²	107,63
1.5	Pagalbinis plotas	m ²	29,43
1.6	Gyv. namo užstatymo plotas	m ²	84,00
1.7	Gyv. namo tūris	m ³	333
1.8	Aukštų skaičius	vnt.	2
1.9	Aukštis	m	8,35
1.10	Atsparumas ugniai (laipsnis)	kateg.	II
1.11	Energetinio naudingumo klasė	klasė	A++
1.12	Pastato (patalpų) akustinio komforto sąlygų klasė	klasė	B

KITI STATINIAI (I gr. nesudėtingi statiniai)			
Nr.	Rodiklio pavadinimas	Mato vnt.	Kiekis
1.1	Plokščias horizontalus inžinerinis statinys: terasa	m ²	12,00

OBJEKTAS		Palanga, Sergiškių g. 10	
KOORDINAČIŲ SISTEMA: LKS-94		AUKŠČIŲ SISTEMA: LAS07	
O. Krusos įmonė	Kval. paž. nr. LKGV-772		A.V.
	VARDAS IR PAVARDĖ	PARAŠAS	DATA
	O. Krusa		2021-06-28

Atestato Nr. No. of Certificate		Projektuotojas Projector		MB "Kūnas" ĮK 30202012 Draugystės Vėliavos Jankūnas Sv. Dovydo g. 4-1C, Vilnius		Kompleksas Complex		KETURIŲ VIENBUČIŲ GYVENAMŲJŲ NAMŲ, ADRESU: SERGIŠKIŲ G. 10, PALANGOJE, STATYBOS PROJEKTAS.		
Pareigos Position		Vardas, pavardė Name		Parašas Signature		Data Date		Statinys Building		
Arch. Arch.		V. Jankūnas				2021		01, 02, 03, 04 - GYVENAMOSIOS PASKIRTIES PASTATAI (6.1.)		
								Brėžinys Drawing		
								SKLYPO PLANAS M 1:200		
								Laida Revision		
								0		
Projekto stadija Project Stadium		Statytojas Builder						Žymuo Mark		
SDP								Lapas Draw. No.		
								1		
								Lapų Total		
								1		





