


ANTRO AUKŠTO PATALPŲ EKSPLIKACIJA				BUTAS NR. B22	
Nr.	Patalpos pavadinimas	Kiekis	Vnt.	2-22-1	2-22-2
BUTAS NR. B14				2-22-1	2-22-2
2-14-1	Kabmārys-virtuvė	36.00	m ²	2-22-3	2-22-4
2-14-2	Kabmārys	13.38	m ²	2-22-5	2-22-6
2-14-3	Kabmārys	11.05	m ²	2-23-1	2-23-2
2-14-4	WC-vonia	5.56	m ²	2-23-3	2-23-4
2-14-5	Drabužinė	5.90	m ²	2-23-5	2-23-6

SUTARTINIAI ŽYMĖJIMAI

Esamos konstrukcijos	Naujos karkasinės pertvaros	Naujos stiklo pertvaros	Naujos iškertamos angos
Naujos blokelių mūro pertvaros	Termoizoliacijos sluoksnis	Ardamos esamos konstrukcijos	

ANTRO AUKŠTO PLANAS M-1:100

Laida	Būdimo sąrašas	Laidos statusas, kelimo projektas (jei faktinis)	
KVAL. PATV. DOK. NR.	Projektavimas	UAB "AISZ"	Pastato- gyvenamojo namo (vieno buto pastatai), 1A3p (Unik. Nr. 8997-5000-5016) Būrinės g. 9 Plienuose, rekonstravimo projektas, keičiant paskirtį į gyvenamąją paskirtį (trijų ir daugiau butų) pastato (daugjaučiui)
AIN 79	PV	V. NAUJALIS	Statinio numeris ir pavadinimas GYVENAMOSIOS PASKIRTIES (TRIJŲ IR DAUGIAU BUTŲ) PASTATAS
			Statinio pavadinimas ANTRO AUKŠTO PLANAS M1:100
LT	Statybos ir inžinerinės MB "Manton group"	Statinio žybas	021 -11-01-PP-SA-5
		LAPAS	LAPU
		1	1

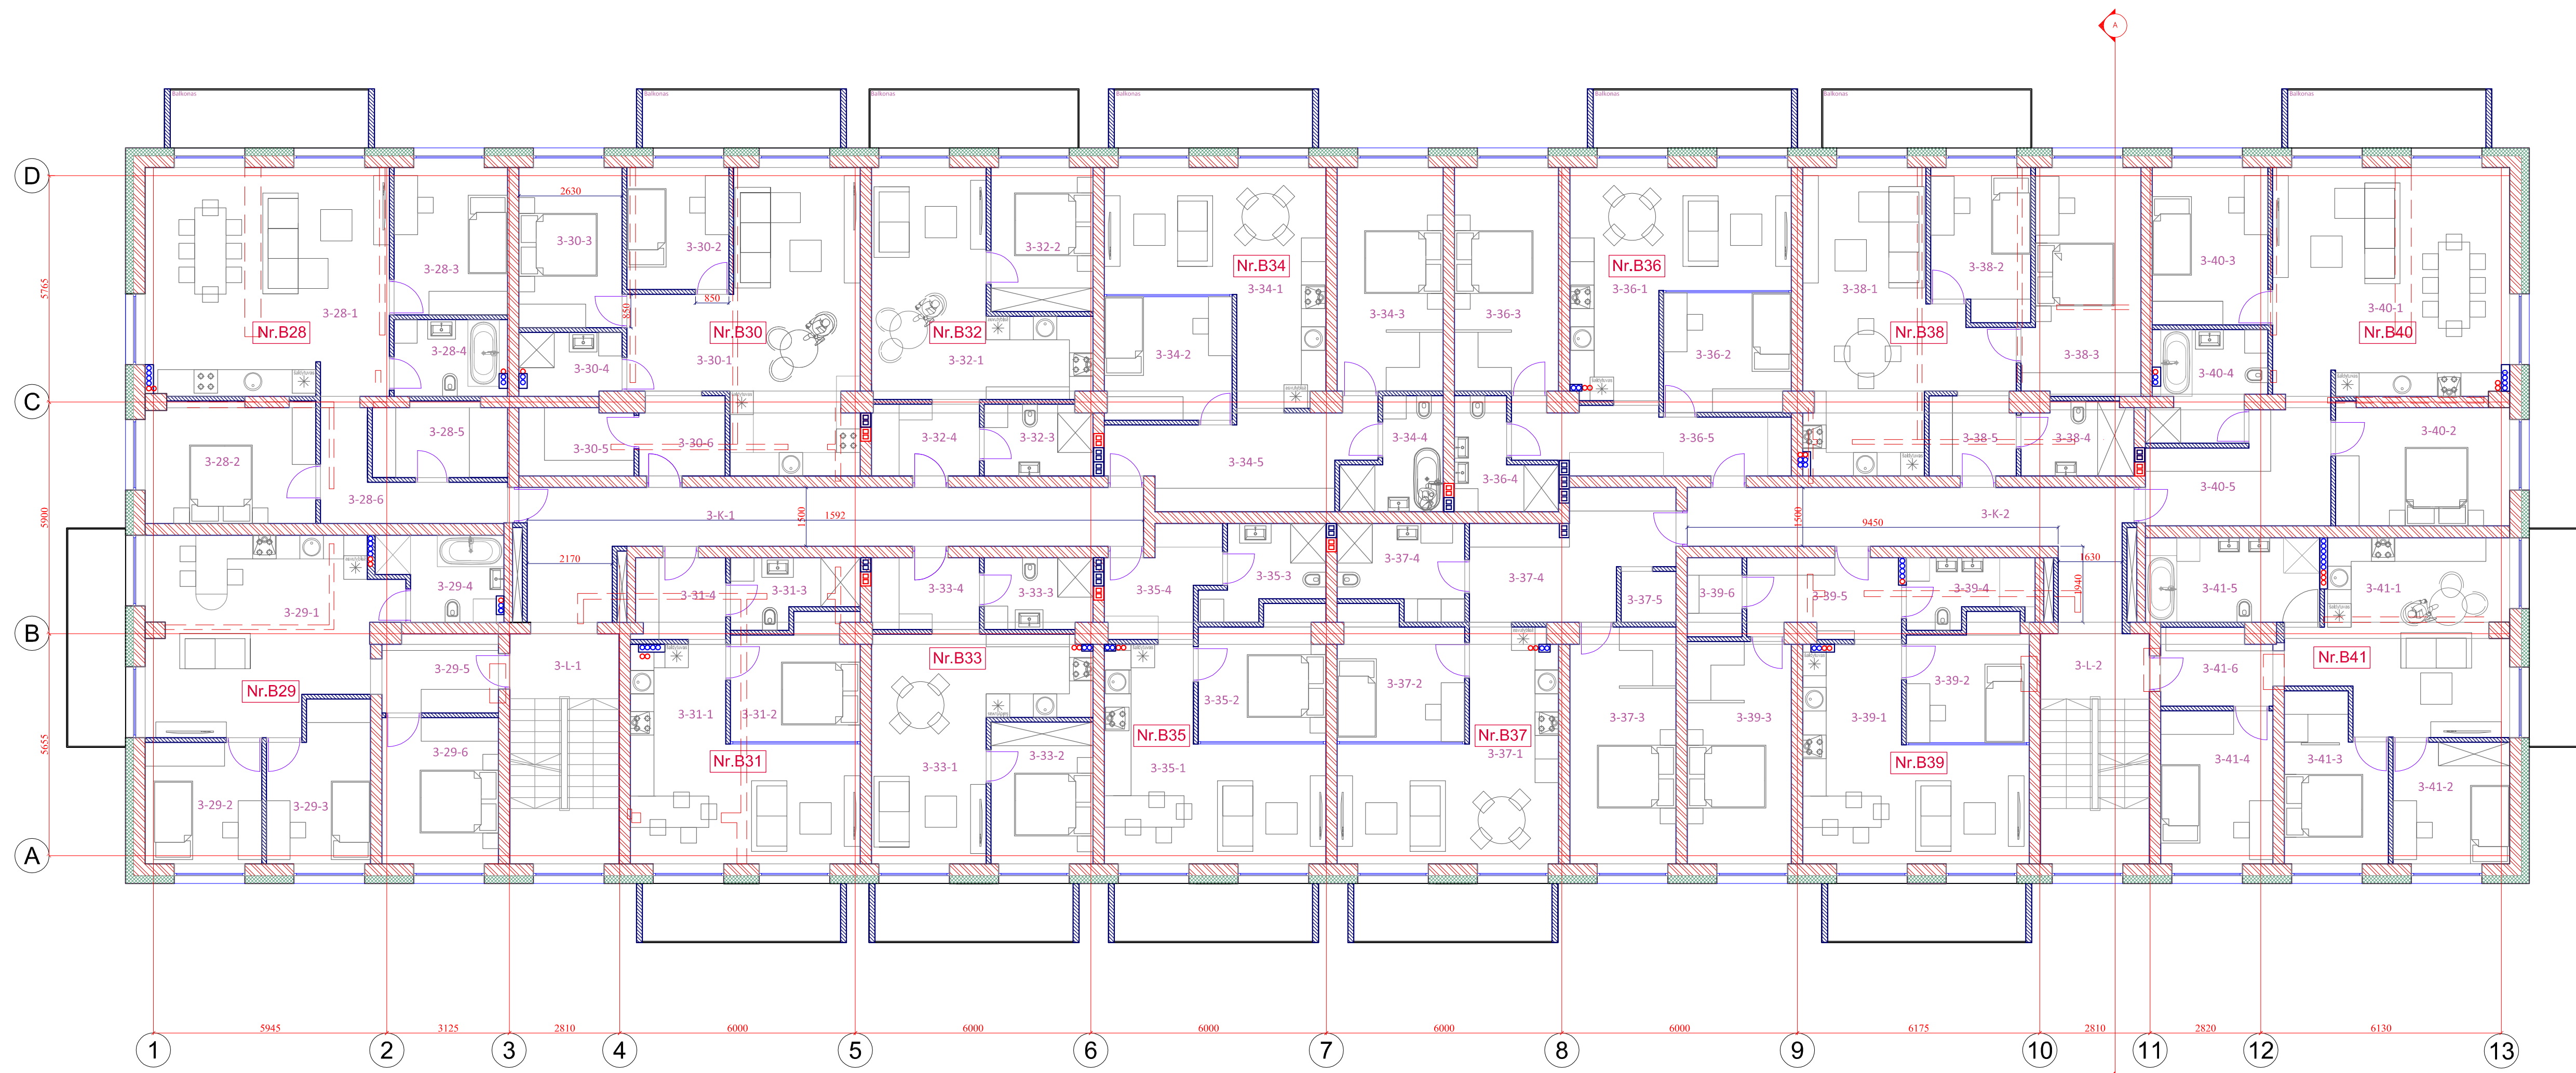

TREČIO AUKŠTO PATALPŲ EKSPLIKACIJA				BUTAS NR. B36			
Nr.	Patalpos pavadinimas	Kiekis	Vnt.				
BUTAS NR. B28				3-36-1	Kabnamys-virtuvė	24.78	m ²
BUTAS NR. B29				3-36-2	Kabnamys	9.80	m ²
3-28-1	Kabnamys-virtuvė	37.20	m ²	3-36-3	Kabnamys	15.53	m ²
3-28-2	Kabnamys	13.66	m ²	3-36-4	WC-vonija	5.50	m ²
3-28-3	Kabnamys	11.28	m ²	3-36-5	Priekambarys	10.88	m ²
3-28-4	WC-vonija	5.56	m ²		Buto plotas	66.49	m ²
3-28-5	Drabužinė	5.90	m ²	BUTAS NR. B37			
3-28-6	Priekambarys	7.8	m ²	3-37-1	Kabnamys-virtuvė	24.66	m ²
	Buto plotas	81.40	m ²	3-37-2	Kabnamys	10.35	m ²
BUTAS NR. B29				3-37-3	Kabnamys	16.62	m ²
3-29-1	Kabnamys-virtuvė	29.17	m ²	3-37-4	WC-vonija	7.11	m ²
3-29-2	Kabnamys	9.62	m ²	3-37-5	Priekambarys	13.38	m ²
3-29-3	Kabnamys	10.44	m ²	3-37-6	Priekambarys	1.80	m ²
3-29-4	WC-vonija	6.06	m ²		Buto plotas	73.92	m ²
3-29-5	Priekambarys	5.45	m ²	BUTAS NR. B38			
3-29-6	Kabnamys	11.49	m ²	3-38-1	Kabnamys-virtuvė	29.07	m ²
	Buto plotas	72.23	m ²	3-38-2	Kabnamys	9.90	m ²
BUTAS NR. B30				3-38-3	Kabnamys	16.63	m ²
3-30-1	Kabnamys-virtuvė	32.40	m ²	3-38-4	WC-vonija	5.16	m ²
3-30-2	Kabnamys	8.51	m ²	3-38-5	Priekambarys	4.44	m ²
3-30-3	Kabnamys	11.17	m ²		Buto plotas	65.20	m ²
3-30-4	WC-vonija	4.12	m ²	BUTAS NR. B39			
3-30-5	Drabužinė	4.98	m ²	3-39-1	Kabnamys-virtuvė	24.77	m ²
3-30-6	Priekambarys	4.60	m ²	3-39-2	Kabnamys	9.03	m ²
	Buto plotas	65.78	m ²	3-39-3	Kabnamys	15.43	m ²
BUTAS NR. B31				3-39-4	WC-vonija	5.04	m ²
3-31-1	Kabnamys-virtuvė	24.93	m ²	3-39-5	Priekambarys	7.73	m ²
3-31-2	Kabnamys	9.70	m ²	3-39-6	Drabužinė	2.81	m ²
3-31-3	WC-vonija	4.97	m ²		Buto plotas	64.81	m ²
3-31-4	Priekambarys	4.75	m ²	BUTAS NR. B40			
	Buto plotas	44.35	m ²	3-40-1	Kabnamys-virtuvė	36.17	m ²
BUTAS NR. B32				3-40-2	Kabnamys	13.87	m ²
3-32-1	Kabnamys-virtuvė	23.34	m ²	3-40-3	Kabnamys	12.24	m ²
3-32-2	Kabnamys	9.97	m ²	3-40-4	WC-vonija	7.69	m ²
3-32-3	WC-vonija	4.96	m ²	3-40-5	Priekambarys	11.47	m ²
3-32-4	Priekambarys	5.02	m ²		Buto plotas	81.44	m ²
	Buto plotas	43.29	m ²	BUTAS NR. B41			
BUTAS NR. B33				3-41-1	Kabnamys-virtuvė	25.11	m ²
3-33-1	Kabnamys-virtuvė	23.10	m ²	3-41-2	Kabnamys	9.64	m ²
3-33-2	Kabnamys	9.97	m ²	3-41-3	Kabnamys	10.78	m ²
3-33-3	WC-vonija	4.90	m ²	3-41-4	Kabnamys	11.58	m ²
3-33-4	Priekambarys	5.6	m ²	3-41-5	WC-vonija	9.63	m ²
	Buto plotas	43.57	m ²	3-41-6	Priekambarys	5.17	m ²
BUTAS NR. B34					Buto plotas	71.91	m ²
3-34-1	Kabnamys-virtuvė	25.00	m ²	3-L-1	Laipinė	4.26	m ²
3-34-2	Kabnamys	10.20	m ²	3-L-2	Laipinė	4.26	m ²
3-34-3	Kabnamys	15.80	m ²	3-K-1	Koridorius	27.95	m ²
3-34-4	WC-vonija	5.81	m ²	3-K-2	Koridorius	20.04	m ²
3-34-5	Priekambarys	13.88	m ²		Aukšto plotas su laipinėmis	94.87	m ²
	Buto plotas	70.69	m ²	BUTAS NR. B35			
BUTAS NR. B35				3-35-1	Kabnamys-virtuvė	23.85	m ²
3-35-1	Kabnamys-virtuvė	23.85	m ²	3-35-2	Kabnamys	10.24	m ²
3-35-2	Kabnamys	10.24	m ²	3-35-3	WC-vonija	5.78	m ²
3-35-3	WC-vonija	5.78	m ²	3-35-4	Priekambarys	6.71	m ²
3-35-4	Priekambarys	6.71	m ²		Buto plotas	46.58	m ²
	Buto plotas	46.58	m ²	Bendras aukšto plotas			
				939.65 m ²			

SUTARTINIAI ŽYMĖJIMAI

	Esamos konstrukcijos		Naujos karkasinės pertvaros		Naujos stiklo pertvaros		Naujos iškertamos angos
	Naujos blokelių mūro pertvaros		Termoizoliacijos sluoksnis		Ardomos esamos konstrukcijos		

TREČIO AUKŠTO PLANAS M-1:100

Laida	Būdimo data	Laidos statusas, kelimo pradžios (jei faktinis)	
KVAL. PATV. DOK. NR.	Projektavimas	Statytojo projekto sąrašas: Pastato- gyvenamojo namo (vieno buto pastatai), 1A3p (Užrk. Nr. 8997-5000-5016) Būrinės g. 9 Prienose, rekonstravimo projektas, keičiant paskirtį į gyvenamąją paskirtį (trijų ir daugiau butų) pastatai (daugabučiai)	
AIN 79	PV V. NAUJALIS	Statytojo numeris ir pavadinimas: GYVENAMOSIOS PASKIRTIES (TRIJŲ IR DAUGIAU BUTŲ) PASTATAS	
		Dokumentų pavadinimas: TREČIO AUKŠTO PLANAS M1:100	
LT	Statybos ir inžinerinės MB "Manton group"	Dokumentų žodynas: 021 -11-01-PP-SA-6	LAPAS LAPŲ 1 1