

---

**PROJEKTAVIMO  
ETAPAS**

**PROJEKTINIAI PASIŪLYMAI**

---

**STATINIO PROJEKTO  
PAVADINIMAS**

Kitos paskirties pastato su stoginėmis (sodmenų apsaugos nuo kenkėjų smėliavimo linija) Miškininkų g. 9, Vaišvydavos k., Samylų sen., Kauno r. sav., statybos projektas.

---

**UŽSAKOVAS  
(STATYTOJAS)**

VĮ Valstybinių miškų urėdija

---

**KATEGORIJA**

**Neypatingasis  
Nesudėtingasis, II grupės**

---

**STATYBOS DARBŲ  
RŪŠIS**

**Nauja statyba**

---

**UAB „STATPROJEKTAS“**

**PROJEKTO VADOVAS**


Kval. atest. Nr. 12912  
Tel. 8 6 86 86 534



**L. Urbonienė**

**PROJEKTO DALIES VADOVAS**

Kval. atest. Nr. A1302

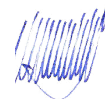

**D. Saltonas**

---

**KAUNAS, 2023**

# AIŠKINAMASIS RAŠTAS TURINYS

<b>1</b>	<b>PAGRINDINIŲ NORMATYVINIŲ STATYBOS TECHNINIŲ DOKUMENTŲ, KURIAIS VADOVAUJANTIS PARENGTA PROJEKTO DALIS, SĄRAŠAS.....</b>	<b>2</b>
<b>2</b>	<b>SKLYPAS UN. NR. 4400-2883-5570.....</b>	<b>2</b>
2.1	BENDRI DUOMENYS.....	2
2.1.1	Geografinė vieta.....	3
2.1.2	Žemės sklypo duomenys.....	3
2.1.3	Gretimos teritorijos ir keliai.....	3
2.1.4	Žemės naudojimo apribojimai.....	3
2.1.5	Servitutai.....	3
2.1.6	Sklype esantys pastatai.....	3
2.1.7	Kultūros paveldo ir istoriniai paminklai, saugomos teritorijos.....	3
2.1.8	Geologinės ir hidrogeologinės sąlygos.....	3
2.2	PROJEKTUOJAMŲ STATINIŲ SĄRAŠAS (SKLYPAS).....	4
2.3	SKLYPO (PRIEIGŲ) PROJEKTINIŲ SPRENDINIŲ APRAŠYMAS.....	4
2.3.1	PARKAVIMAS.....	4
2.4	KITOS PASKIRTIES PASTATAS SU STOGINĖMIS.....	4
2.4.1	FASADAI.....	4
2.4.2	STOGAI.....	4
2.4.3	ŠVIESLANGIAI, VARTAI, DURYS.....	4
2.4.4	ATITVARŲ ŠILUMINĖ TECHNIKA. ENERGETINIO NAUDINGUMO KLASĖ.....	4
2.4.5	PASTATŲ (PATALPŲ) AKUSTINIO KOMFORTO SĄLYGŲ KLASĖ.....	4
2.5	NEĮGALIŲJŲ SPECIFINIŲ POREIKIŲ TENKINIMO SPRENDINIAI.....	5
2.6	PREVENČINĖS CIVILINĖS SAUGOS, APSAUGOS NUO VANDALIZMO PRIEMONĖS.....	5
2.7	INŽINERINIAI TINKLAI.....	5
<b>3</b>	<b>POVEIKIO APLINKAI VERTINIMAS.....</b>	<b>5</b>
<b>4</b>	<b>PROJEKTINIŲ SPRENDINIŲ ATITIKTIS PRIVALOMIESIEMS REIKALAVIMAMS.....</b>	<b>5</b>
<b>5</b>	<b>BENDRIEJI STATINIŲ RODIKLIAI.....</b>	<b>5</b>
5.1	BENDRIEJI STATINIŲ RODIKLIAI SKLYPE 4400-2883-5570.....	5
5.2	BENDRIEJI STATINIŲ RODIKLIAI SKLYPE 4400-0266-7396.....	6
5.3	BENDRIEJI STATINIŲ RODIKLIAI SKLYPE 4400-2160-7990.....	7
5.4	BENDRIEJI STATINIŲ RODIKLIAI SKLYPE 4400-2160-7956.....	7

0	2023-01	Viešinimui	
Laida	Data	Keitimo pavadinimas (priežastis)	
Kv.dok.Nr.	UAB „Statprojektas“		Statinio projekto pavadinimas: KITOS PASKIRTIES PASTATO SU STOGINĖMIS (SODMENŲ APSAUGOS NUO KENKĖJŲ SMĖLIAVIMO LINIJA) MIŠKININKŲ G. 9, VAIŠVYDAVOS K., SAMYLŲ SEN., KAUNO R. SAV., STATYBOS PROJEKTAS.
12912	PV	L. Urbonienė	Statinio nr. ir pavadinimas: XX - VISI STATINIAI
A 1302	PDV	D. Saltonas	Dokumento pavadinimas: AIŠKINAMASIS RAŠTAS
			Laida 0
Kalbos tr.	Statytojas/užsakovas: LT Valstybės įmonė Valstybinių miškų urėdija		Dokumento žymuo: 2021-12-16-XX-PP-AR
			Lapas 1
			Lapų 7

# 1 PAGRINDINIŲ NORMATYVINIŲ STATYBOS TECHNINIŲ DOKUMENTŲ, KURIAIS VADOVAUJANTIS PARENGTA PROJEKTO DALIS, SĄRAŠAS

LR įstatymai:

- LR Statybos įstatymas.
- LR Aplinkos apsaugos įstatymas.
- LR Žemės įstatymas.
- LR Teritorijų planavimo įstatymas.
- LR atliekų tvarkymo įstatymas.

Organizaciniai tvarkomieji statybos techniniai reglamentai:

- STR 1.01.03:2017. Statinių klasifikavimas.
- STR 1.01.08:2002. Statinio statybos rūšys.
- STR 1.04.04:2017. Statinio projektavimas, projekto ekspertizė.

Techninių reikalavimų statybos techniniai ir kiti reglamentai

- STR 2.01.01(1):2005. Esminiai statinio reikalavimai (ESR). Mechaninis patvarumas ir pastovumas.
- STR 2.01.01(2):1999. ESR. Gaisrinė sauga.
- STR 2.01.01(3):1999. ESR. Higiena, sveikata, aplinkos apsauga.
- STR 2.01.01(4):2008. ESR. Naudojimo sauga.
- STR 2.01.01(5):2008. ESR. Apsauga nuo triukšmo.
- STR 2.01.01(6):2008. ESR. Energijos taupymas ir šilumos išsaugojimas.
- STR 2.02.07:2012. Sandėliavimo, gamybos ir pramonės statiniai. Pagrindiniai reikalavimai.
- STR 2.03.02:2005. Gamybos, pramonės ir sandėliavimo statinių sklypų tvarkymas.

Respublikos statybos normos, taisyklės ir kt.:

- Gaisrinės saugos pagrindiniai reikalavimai.
- Gamybos, pramonės ir sandėliavimo statinių gaisrinės saugos taisyklės
- Gaisro aptikimo ir signalizavimo sistemų projektavimo ir įrengimo taisyklės.
- Automobilių kelių standartizuotų dangų konstrukcijų projektavimo taisyklės KPT SDK 19.
- Specialiosios žemės ir miško naudojimo sąlygos.
- LST 1516:2015. Lietuvos standartas „Statinio projektas. Bendrieji įforminimo reikalavimai“.

PASTABA:

Nustojusius galioti dokumentus keičia nauji galiojantys.

## 2 SKLYPAS UN. NR. 4400-2883-5570

### 2.1 Bendri duomenys

<i>Statinio projekto pavadinimas:</i>	Kitos paskirties pastato su stoginėmis (sodmenų apsaugos nuo kenkėjų smėliavimo linija) Miškininkų g. 9, Vaišvydavos k., Samylų sen., Kauno r. sav., statybos projektas.
<i>Statybos vieta (adresas):</i>	Miškininkų g. 9, Vaišvydavos k., Samylų sen., Kauno r. sav.
<i>Statytojas (užsakovas):</i>	Valstybės įmonė Valstybinių miškų urėdija
<i>Statybos rūšis:</i>	nauja statyba
<i>Statinių kategorijos:</i>	neypatingasis statinys nesudėtingasis II grupės statinys.

2021-12-16-XX-PP-AR	Lapas	Lapų	Laida
	2	7	0

### 2.1.1 Geografinė vieta

Sklypas yra adresu Miškininkų g. 9, Vaišvydavos k., Samylų sen., Kauno r. sav.

### 2.1.2 Žemės sklypo duomenys

Unikalus daikto numeris: 4400-2883-5570  
Žemės sklypo kadastro numeris ir kadastro vietovės pavadinimas: 5280/0010:33 Šlienavos k.v  
Žemės sklypo plotas: 4.4698 ha  
Daikto pagrindinė naudojimo paskirtis: Žemės ūkio  
Žemės sklypo naudojimo būdas: Kiti žemės ūkio paskirties žemės sklypai  
Savininkas: Lietuvos respublika  
Valstybinės žemės patikėjimo teisė: Valstybės įmonė Valstybinių miškų urėdija, į.k. 132340880

### 2.1.3 Gretimos teritorijos ir keliai

Įvažiavimas į sklypą yra įrengtas iš Miškininkų gatvės (vakarinė sklypo dalis) bei iš to pačio savininko esančiame sklype įrengto pravažiavimo (šiaurinė sklypo dalis)

### 2.1.4 Žemės naudojimo apribojimai

Nurodyti nekilnojamojo turto registro centrinio duomenų banko išrašė.

### 2.1.5 Servitutai

Kelio servitutas – teisė važiuoti transporto priemonėmis, naudotis pėsčiųjų taku (tarnaujantis).

### 2.1.6 Sklype esantys pastatai

Esamų statinių sąrašas:				
Žymėjimas	Statinio pavadinimas	Užstatytas plotas, m <sup>2</sup>	Bendras plotas, m <sup>2</sup>	Bendras antžeminės dalies plotas, m <sup>2</sup>
1Š1g	Pastatas – Šiltnamis un. nr. 4400-4440-3269	1396	1273,19	1273,19
2Š1g	Pastatas – Šiltnamis un. nr. 4400-4440-3278	1396	1273,67	1273,67
3Š1g	Pastatas – Šiltnamis un. nr. 4400-4440-3280	1395	1272,48	1272,48
4Š1g	Pastatas – Šiltnamis un. nr. 4400-4440-3290	1397	1273,83	1273,83
VISO:		5584	5093,17	5093,17

### 2.1.7 Kultūros paveldo ir istoriniai paminklai, saugomos teritorijos

Sklypas nepatenka į saugomas teritorijas, kultūros paveldo objektų teritoriją ar vizualinę kultūros paveldo objektų apsaugos zoną.

### 2.1.8 Geologinės ir hidrogeologinės sąlygos:

Atliekami projekto rengimo metu.

## 2.2 PROJEKTUOJAMŲ STATINIŲ SĄRAŠAS (SKLYPAS)

Projektuojamų statinių sąrašas:			
Statinio numeris	Statinio pavadinimas	Statinio kategorija	Pastabos
01	Kitos paskirties pastatas	neypatingasis	
02	Kitos paskirties inžinerinis statinys (Stoginė)	neypatingasis statinys	kadangi $K > 40000$
03	Kitos paskirties inžinerinis statinys (Stoginė)	Nesudėtingasis, II grupės	kadangi $10000 \leq K \leq 40000$ .
04	Kietomis dangomis grįstos aikštelės ir pravažiuojimai	Nesudėtingasis, II grupės	
05	Žvyruotos dangos aikštelė	Nesudėtingasis, II grupės	
06	Nuogrinda	Nesudėtingasis, I grupės	
07	Artezinis grežinys	-	Nepriskiriamas statiniams. Numatoma jo vieta

## 2.3 SKLYPO (PRIEIGŲ) PROJEKTINIŲ SPRENDINIŲ APRAŠYMAS

Projektuojamas kitos paskirties pastatas su stoginėmis. Privažiavimui prie pastato ir apvažiavimui apie jį projektuojama asfaltuota danga. Taip pat sklype projektuojama žvyruotos dangos aikštelė.

### 2.3.1 PARKAVIMAS

Parkuojama bus sklype, esamoje kietomis ir žvyruotomis dangomis padengtoje teritorijoje.

## 2.4 KITOS PASKIRTIES PASTATAS SU STOGINĖMIS

### 2.4.1 FASADAI

Cokolinė dalis (kolonos, atraminės sienutės) – betonas.

Gretimame top pačio savininko sklype esantys pastatai vyrauja dviejų spalvų – šviesiai pilka ir žalia. Šios spalvos tarpusavyje derintos. Projektuojant Kitos paskirties pastatą su stoginėmis bus naudojamas šių spalvų derinys.

Fasadų danga – daugiasluoksniai sieniniai paneliai. Spalva – šviesiai pilka, p  
Stoginių kolonos dažomos žalia spalva. Stoginių skarda parenkama žalios spalvos

### 2.4.2 STOGAI

Kitos paskirties pastato stogo danga – prilydoma. Stoginių stogai – trapecinio profilio skardos, T45 tipo. Spalva – žalia.

Lietaus nuvedimas išorinis, lietloviais ir lietvamzdžiais. Lietaus nuotekos nuvedamos į esamus sklype lietaus surinkimo tinklus.

### 2.4.3 ŠVIESLANGIAI, VARTAI, DURYS

Pastato apšvietimui PR pastato pusėje įrengiami langai, o ŠR pusėje – stoglangiai. Varstomi švieslangiai, langai ir vartai išdėstomi taip, kad bet kuri patalpos vieta nuo jų būtų nutolusi iki 15m. Vartuose įrengiamos durys.

### 2.4.4 ATITVARŲ ŠILUMINĖ TECHNICA. ENERGETINIO NAUDINGUMO KLASĖ.

Energinio naudingumo klasės reikalavimai netaikomi, vadovaujantis STR 2.01.02:2016 „Pastatų energinio naudingumo projektavimas ir sertifikavimas“ punktu 1.4.3., kadangi šildymo sezono metu palaikoma ne aukštesnė kaip 10° C temperatūra;

### 2.4.5 PASTATŲ (PATALPŲ) AKUSTINIO KOMFORTO SĄLYGŲ KLASĖ

Pastatui pagal naudojimo pobūdį akustinio komforto klasė neaktuali.

2021-12-16-XX-PP-AR	Lapas	Lapų	Laida
	4	7	0

## 2.5 NEĮGALIŲJŲ SPECIFINIŲ POREIKIŲ TENKINIMO SPRENDINIAI

Kadangi pastatai, pagal STR 1.01.03:2017 „Statinių klasifikavimas“ priskiriami prie negyvenamosios paskirties (pagrindinė naudojimo paskirtis – kita), vadovaujantis STR 2.03.01:2019 „Statinių prieinamumas“, aplinkos ir statinių pritaikymas žmonių su negalia reikmėms – nesprendžiamas.

## 2.6 PREVENCINĖS CIVILINĖS SAUGOS, APSAUGOS NUO VANDALIZMO PRIEMONĖS

Dalis projektuojamos teritorijos yra aptverta. Neaptverta projektuojamų aikštelių ir pastato teritorijos dalis bus aptverta.

Statiniai projektuojami taip, kad juos naudojant ir prižiūrint būtų išvengta nelaimingų atsitikimų (pasydimo, kritimo, susidūrimo, nudegimo, nutrenkimo, sužalojimo elektros srove, sprogimo ir pan.) rizikos.

## 2.7 INŽINERINIAI TINKLAI

Elektros tiekimas – nuo esamos el. apskaitos skydo.

Lietaus nuotėkų nuvedimas – į esamų lietaus nuotėkų surinkimo tinklus.

Vandens tiekimas – iš numatomo artezinio gręžinio.

Nuotėkų nuvedimas – į esamus nuotėkų surinkimo tinklus.

## 3 POVEIKIO APLINKAI VERTINIMAS

Pastato remonto metu statybinės medžiagos sandėliuojamos netoli pastatų ir pastate. Medžiagų krovimo transportas netrukdytų veiklai teritorijoje. Statybinis laužas ir atliekos bus kraunama tam skirtoje sklypo vietoje į krūvas ir konteineriuose bei išvežama į savartas.

Pagal rangos sutartį rangovui priskiriama sudaryti sutartį su atliekų tvarkymo organizacija dėl statybinių atliekų tvarkymo.

Statybinių atliekų išvežimą įforminantys dokumentai turi būti laikomi iki statinio pripažinimo tinkamu naudoti.

## 4 PROJEKTINIŲ SPRENDINIŲ ATITIKTIS PRIVALOMIESIEMS REIKALAVIMAMS

Projektiniai sprendiniai atitinka privalomiesiems projekto rengimo dokumentams, teritorijų planavimo dokumentams, esminiems statinių ir statinio architektūros, aplinkos, kraštovaizdžio, trečiųjų asmenų interesų apsaugos reikalavimams.

## 5 BENDRIEJI STATINIŲ RODIKLIAI

### 5.1 BENDRIEJI STATINIŲ RODIKLIAI SKLYPE 4400-2883-5570

Kauno r. sav., Samylų sen., Vaišvydavos k., Miškininkų g. 9

Pavadinimas	Mato vienetas	Kiekis	Pastabos
<b>I SKYRIUS. SKLYPAS</b>			
1. sklypo plotas	m <sup>2</sup>	44 698	
2. sklypo užstatymo intensyvumas	%	15	
3. sklypo užstatymo tankis	%	16	
<b>II SKYRIUS. PASTATAI</b>			
<b>01 – KITOS PASKIRTIES PASTATAS</b>			
1. Pastato paskirties rodikliai (gamybos, kitos planuojamos ūkinės veiklos, paslaugų apimtis, butų, vietų, lovų, bendras ir aptarnaujamų žmonių skaičius, kiti rodikliai).	-	Kita	neypatingasis statinys
2. Pastato bendrasis plotas.*	m <sup>2</sup>	983,04	
3. Pastato naudingasis plotas.*	m <sup>2</sup>	983,04	

2021-12-16-XX-PP-AR

Lapas	Lapų	Laida
5	7	0

4. Pastato tūris.*	m <sup>3</sup>	7560	
5. Aukštų skaičius.*	vnt.	1	
6. Pastato aukštis.*	m	8,2	
7. Energinio naudingumo klasė	-	netaikoma	
8. Pastato (patalpų) akustinio komforto sąlygų klasė	-	reikalavimai nekeliami	
9. Statinio atsparumo ugniai laipsnis	-	II	
10. Užstatytas plotas*	m <sup>2</sup>	1015	
<b>V SKYRIUS. KITI STATINIAI</b>			
<b>02 – Kitos paskirties inžinerinis statinys (Stoginė)</b>			neypatingasis statinys, kadangi K>40000. K = S × H <sup>3</sup> =49348
1. Užstatytas plotas*	m <sup>2</sup>	281	
2. Aukštis*	m	5,6	
<b>03 - Kitos paskirties inžinerinis statinys (Stoginė)</b>			II grupės nesudėtingasis statinys, kadangi 10000≤K≤40000. K = S × H <sup>3</sup> =34212
1. Užstatytas plotas*	m <sup>2</sup>	119	
2. Aukštis*	m	6,6	
<b>04 - Kietomis dangomis grįstos aikštelės ir pravažiavimai*</b>	m <sup>2</sup>	1580	II grupės nesudėtingasis statinys
<b>05 - Žvyruotos dangos aikštelė*</b>	m <sup>2</sup>	1747	II grupės nesudėtingasis statinys
<b>06 - Nuogrinda*</b>	m <sup>2</sup>	64	I grupės nesudėtingasis statinys
<b>07 - Artezinis grežinys</b>	Vnt	1	Nepriskiriamas statiniams.

\* Žvaigždute pažymėti rodikliai parengus techninį projektą gali turėti neesminių nukrypimų.

## 5.2 BENDRIEJI STATINIŲ RODIKLIAI SKLYPE 4400-0266-7396

Kauno r. sav., Samylų sen., Vaišvydavos k., Miškininkų g. 7

Pavadinimas	Mato vienetas	Kiekis	Pastabos
<b>I SKYRIUS. SKLYPAS</b>			
1. sklypo plotas	m <sup>2</sup>	12503	
2. sklypo užstatymo intensyvumas	%	esamas	
3. sklypo užstatymo tankis	%	esamas	
<b>V SKYRIUS. KITI STATINIAI</b>			

2021-12-16-XX-PP-AR

Lapas	Lapų	Laida
6	7	0

Projektuojama asfalto danga	m <sup>2</sup>	1989	II grupės nesudėtingasis statinys
-----------------------------	----------------	------	-----------------------------------

\* Žvaigždute pažymėti rodikliai parengus techninį projektą gali turėti neesminių nukrypimų.

### 5.3 BENDRIEJI STATINIŲ RODIKLIAI SKLYPE 4400-2160-7990

Pavadinimas	Mato vienetas	Kiekis	Pastabos
<b>I SKYRIUS. SKLYPAS</b>			
1. sklypo plotas	m <sup>2</sup>	esamas	
2. sklypo užstatymo intensyvumas	%	esamas	
3. sklypo užstatymo tankis	%	esamas	
<b>V SKYRIUS. KITI STATINIAI</b>			
Projektuojama asfalto danga: (žvyruoto pravažiavimo sklype remontas, įrengiant asfalto dangą)*	m <sup>2</sup>	221	Plotis: 4m Ilgis: 50,3 m
Kelkraštis*	m <sup>2</sup>	102	

\* Žvaigždute pažymėti rodikliai parengus techninį projektą gali turėti neesminių nukrypimų.



### 5.4 BENDRIEJI STATINIŲ RODIKLIAI SKLYPE 4400-2160-7956

Pavadinimas	Mato vienetas	Kiekis	Pastabos
<b>I SKYRIUS. SKLYPAS</b>			
1. sklypo plotas	m <sup>2</sup>	esamas	
2. sklypo užstatymo intensyvumas	%	esamas	
3. sklypo užstatymo tankis	%	esamas	
<b>V SKYRIUS. KITI STATINIAI</b>			
Projektuojama / atstatoma asfalto danga*	m <sup>2</sup>	3	


\* Žvaigždute pažymėti rodikliai parengus techninį projektą gali turėti neesminių nukrypimų.

2021-12-16-XX-PP-AR	Lapas	Lapų	Laida
	7	7	0



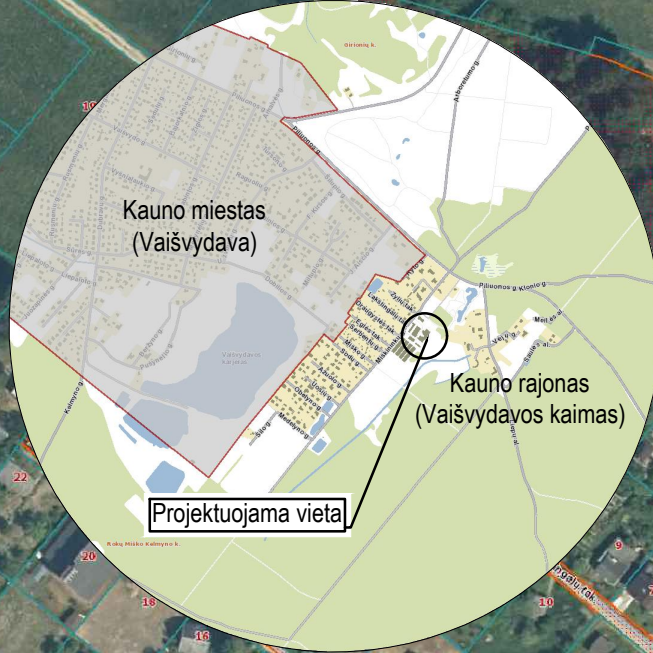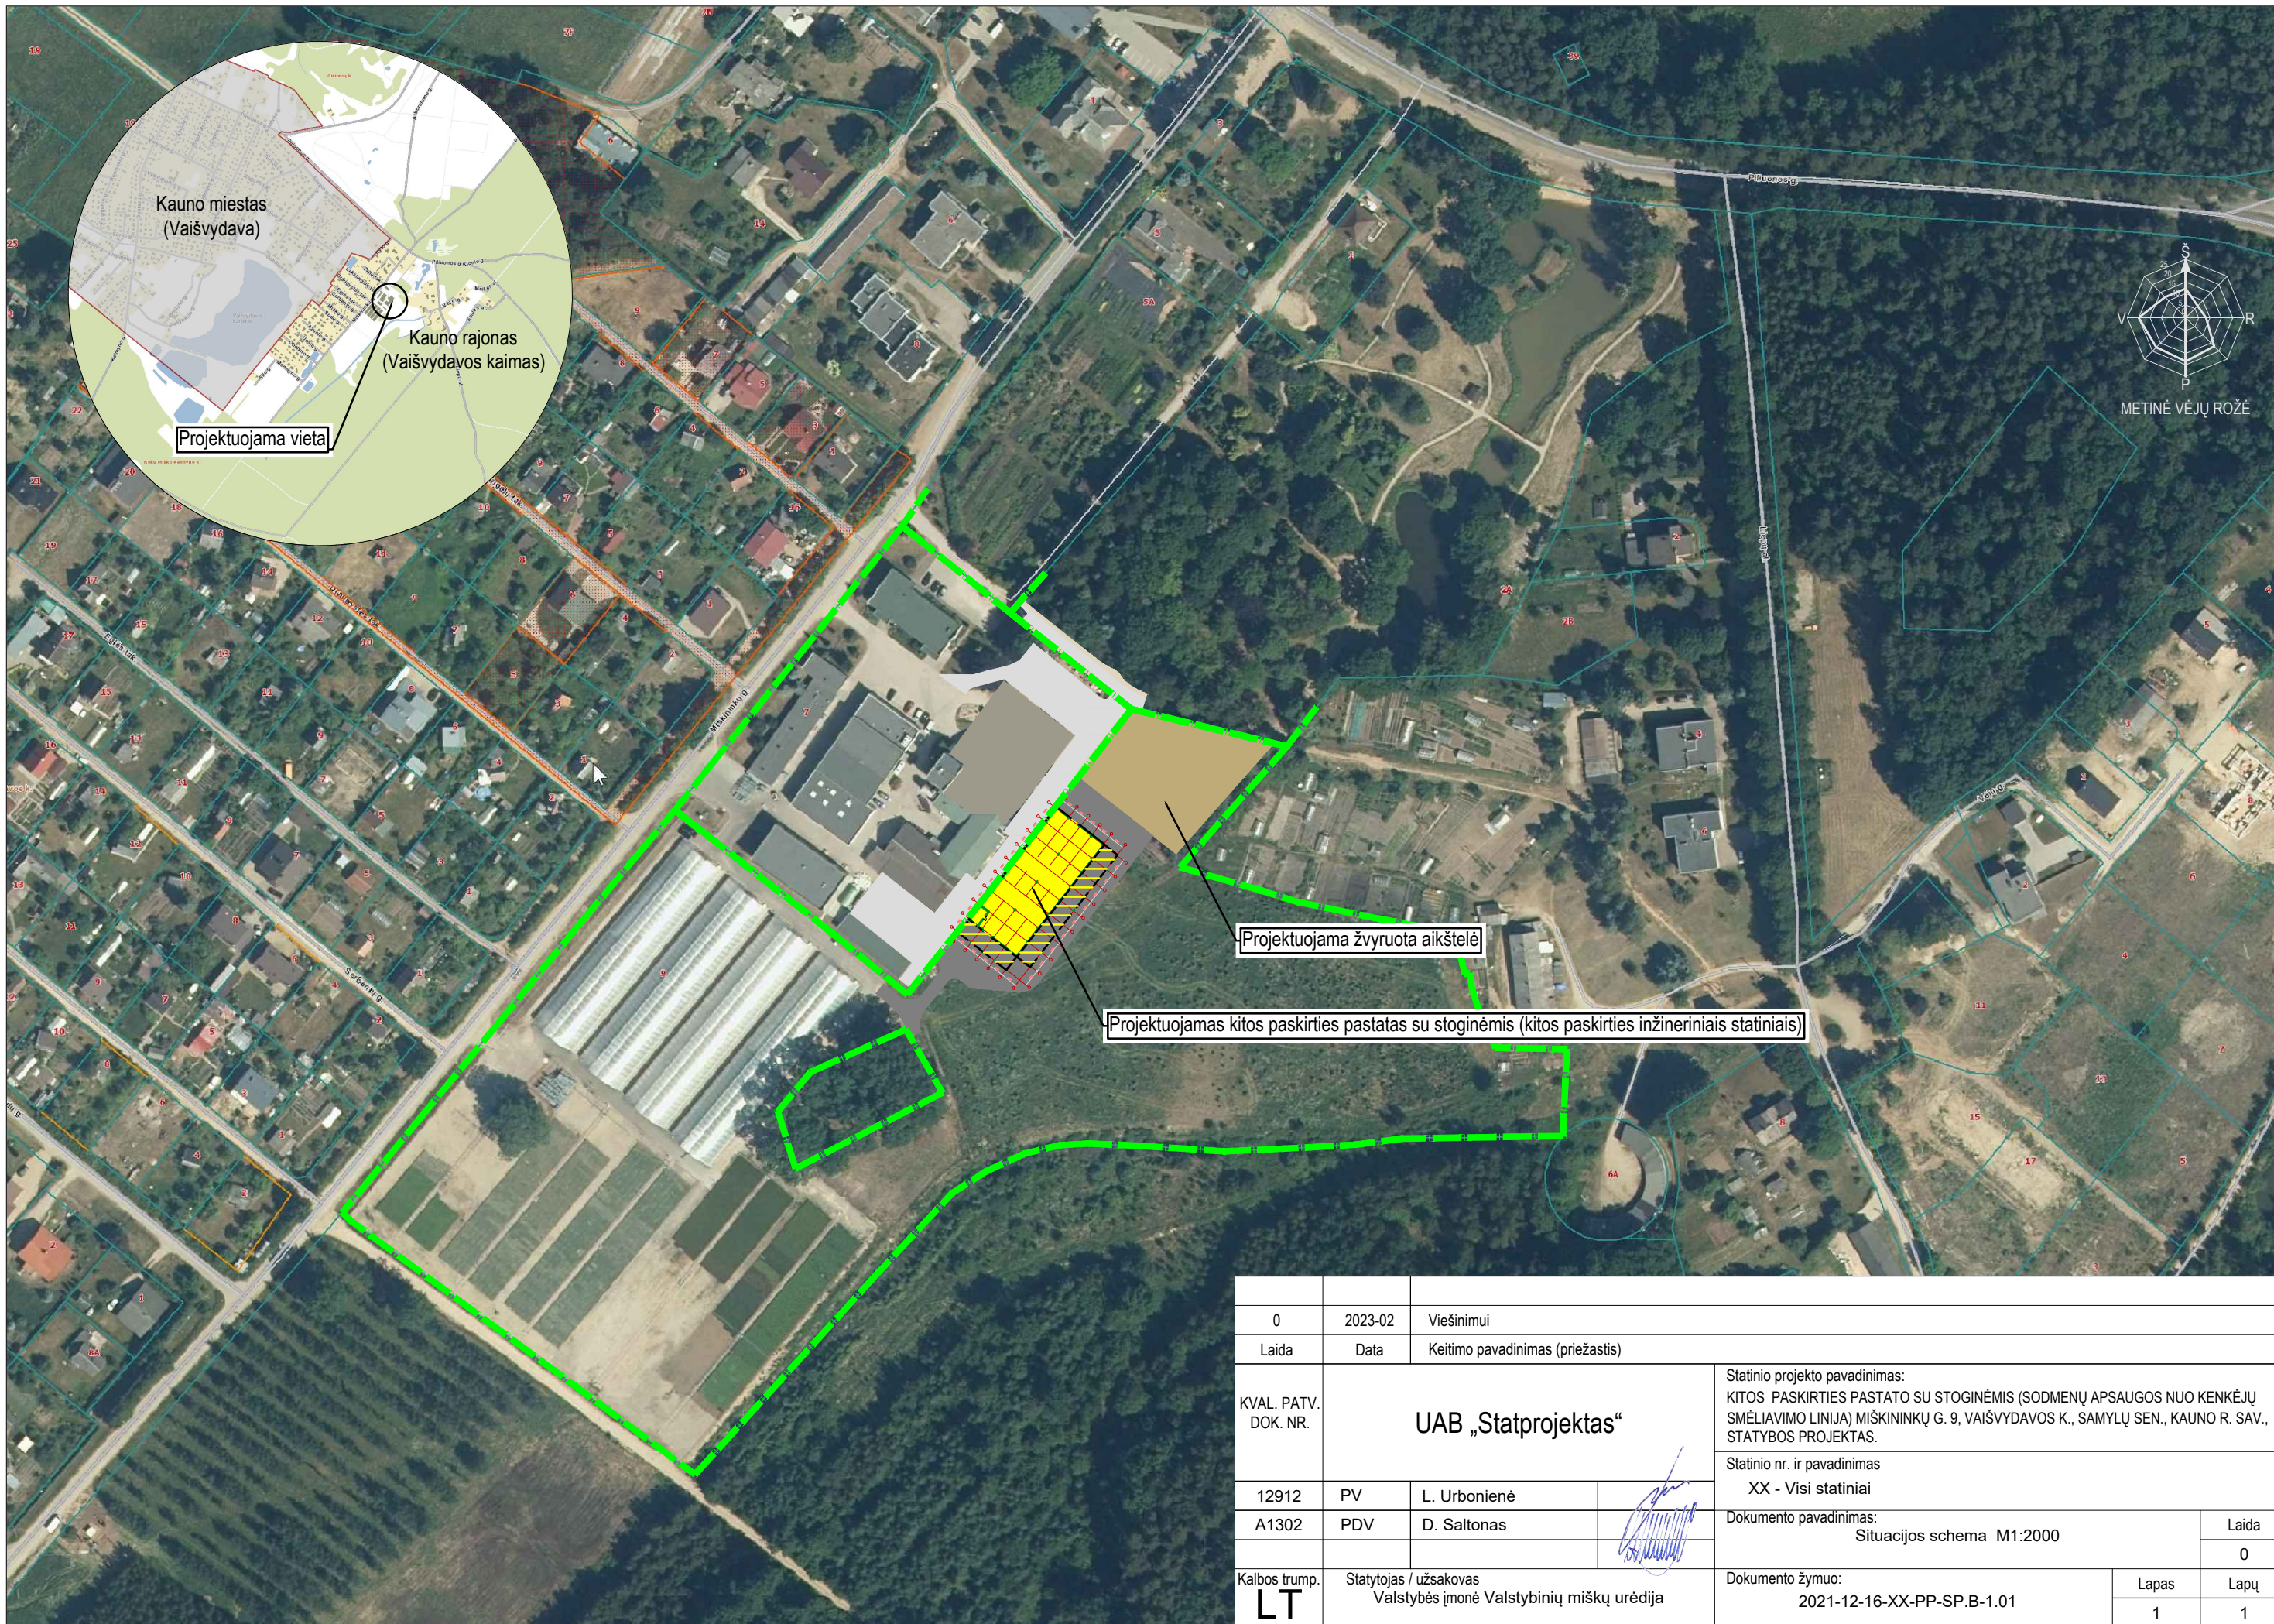

0	2023-02	Viešinimui	
Laida	Data	Keitimo pavadinimas (priežastis)	
KVAL. PATV. DOK. NR.	UAB „Statprojektas“		Statinio projekto pavadinimas: KITOS PASKIRTIES PASTATO SU STOGINĖMIS (SODMENŲ APSAUGOS NUO KENKĖJŲ SMĖLIAVIMO LINIJA) MIŠKININKŲ G. 9, VAIŠVYDAVOS K., SAMYLŲ SEN., KAUNO R. SAV., STATYBOS PROJEKTAS.
12912	PV	L. Urbonienė	Statinio nr. ir pavadinimas XX - Visi statiniai
A1302	PDV	D. Saltonas	Dokumento pavadinimas: Situacijos schema M1:2000
Kalbos trump.	Statytojas / užsakovas Valstybės įmonė Valstybinių miškų urėdija		Dokumento žymuo: 2021-12-16-XX-PP-SP.B-1.01
LT			Laida 0
			Lapas 1
			Lapų 1

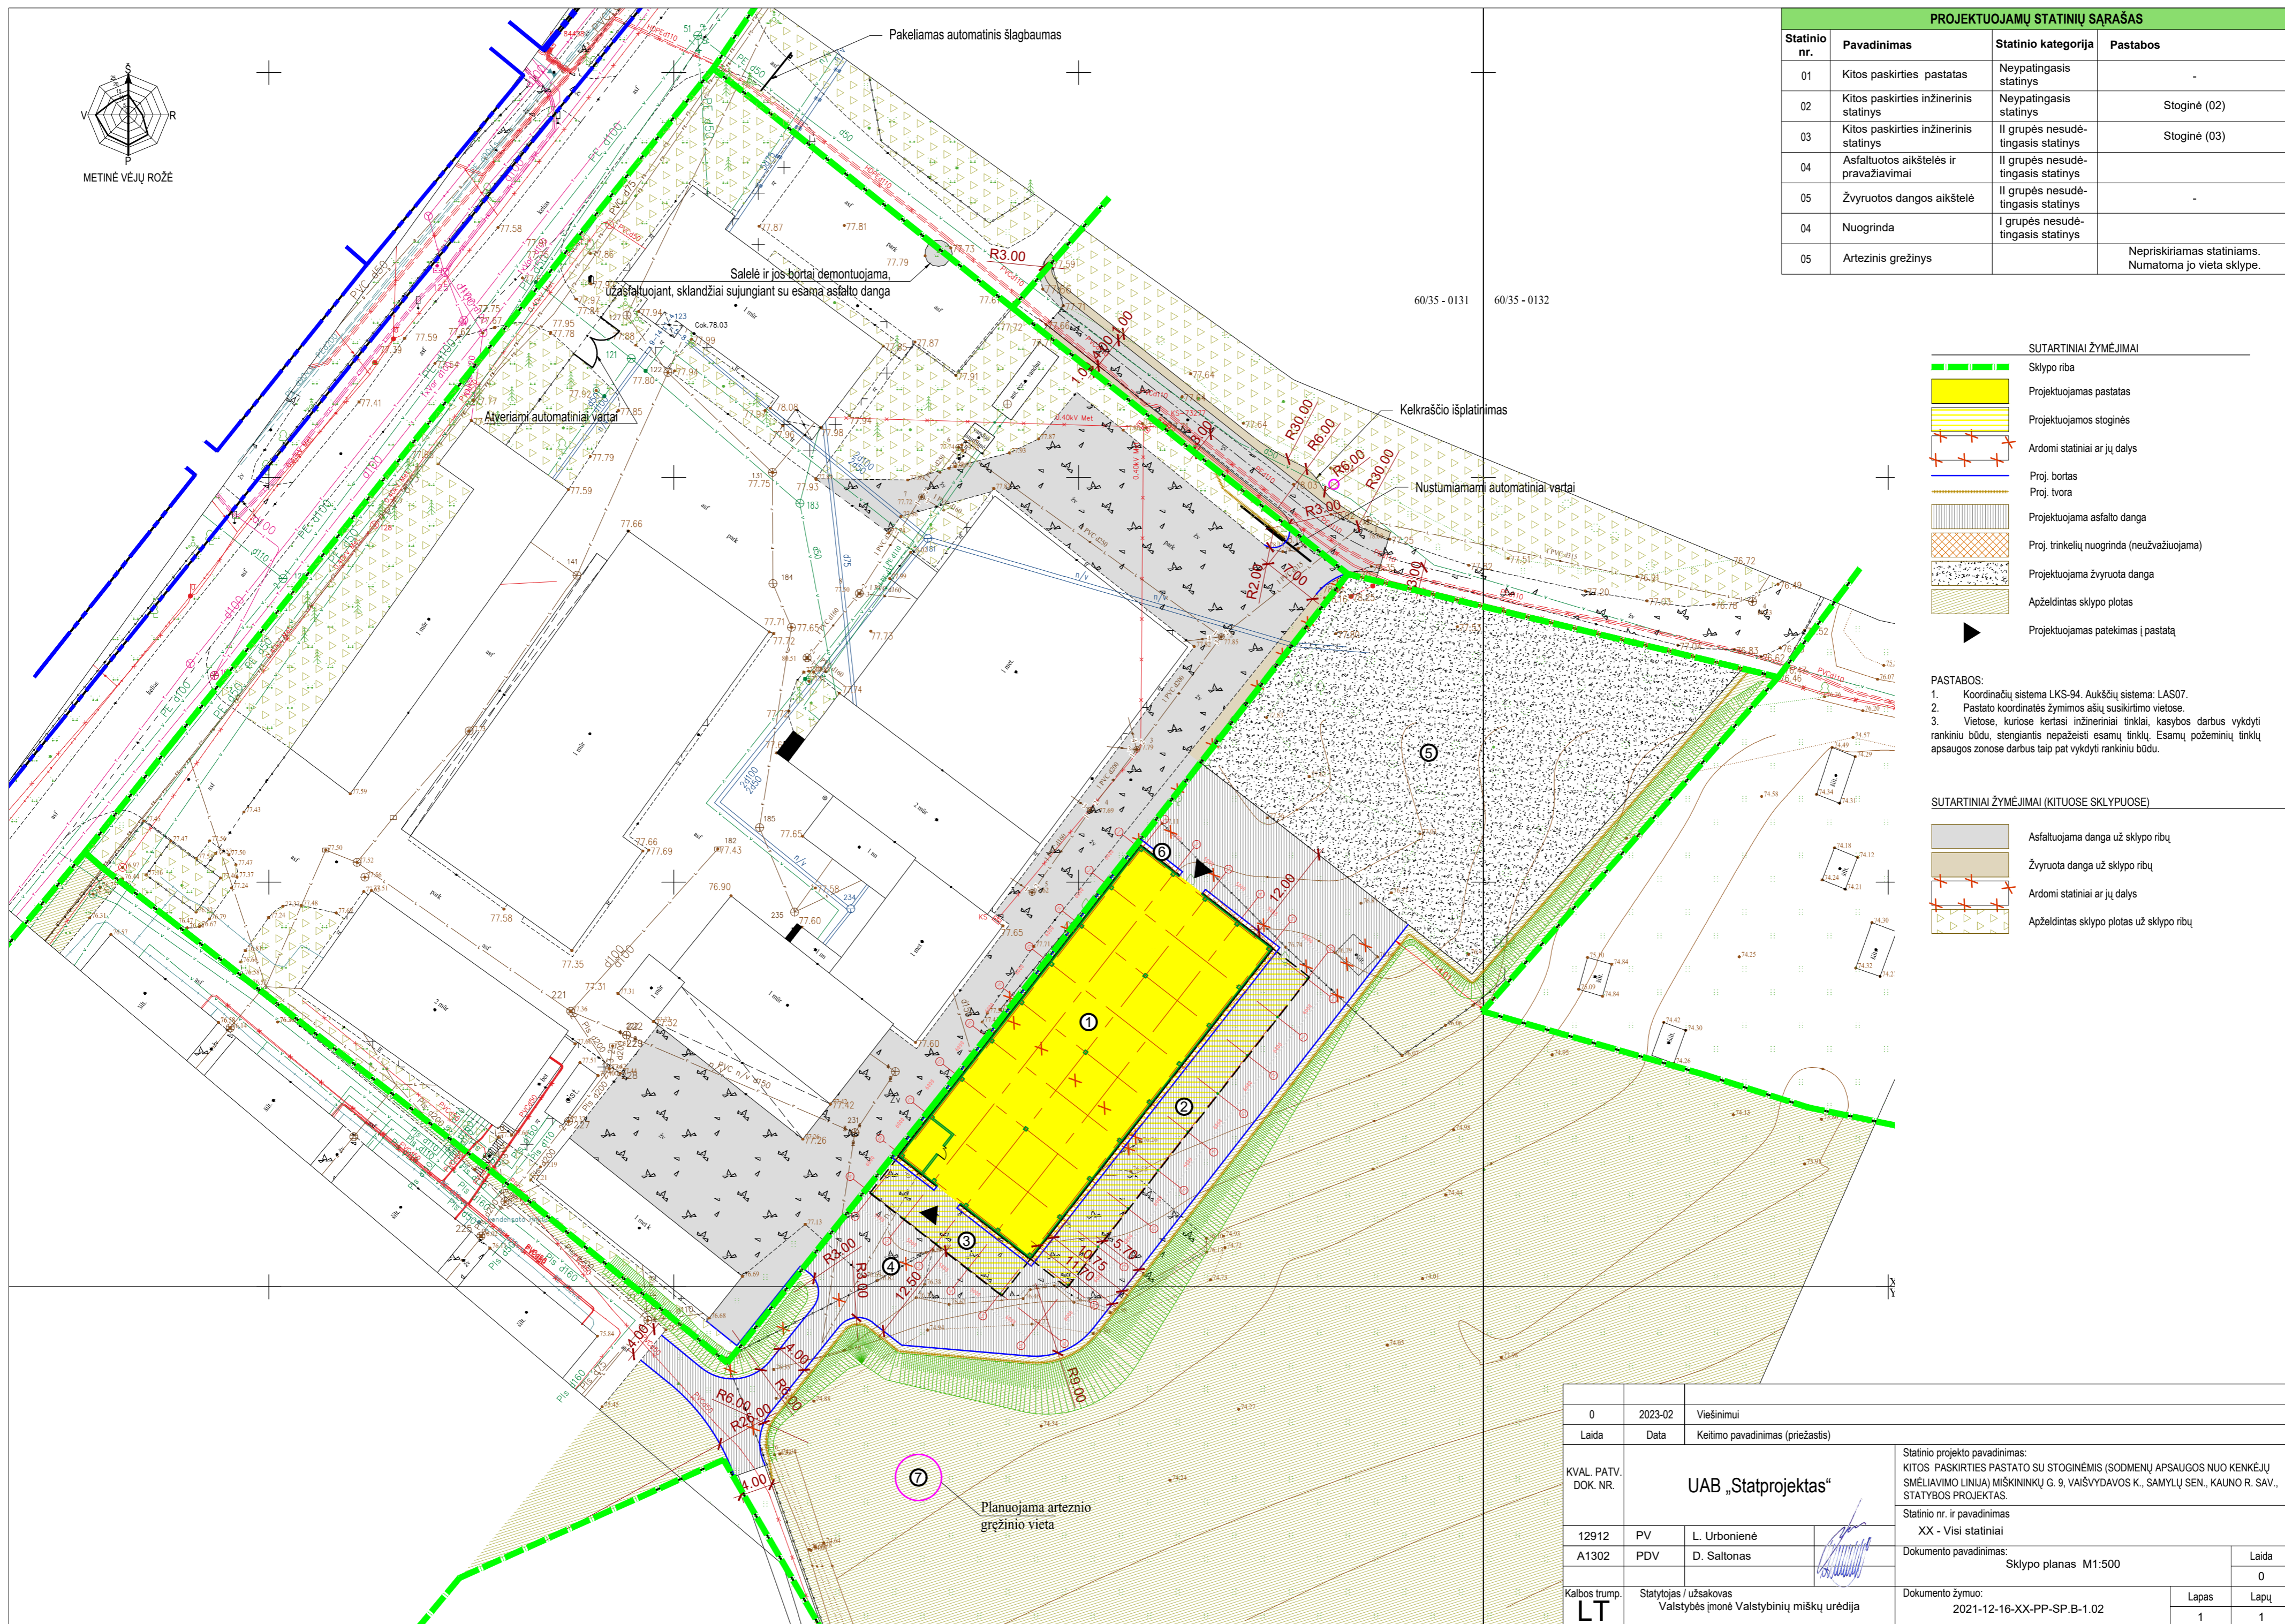


PROJEKTUOJAMŲ STATINIŲ SĄRAŠAS			
Statinio nr.	Pavadinimas	Statinio kategorija	Pastabos
01	Kitos paskirties pastatas	Neypatingasis statinys	-
02	Kitos paskirties inžinerinis statinys	Neypatingasis statinys	Stoginė (02)
03	Kitos paskirties inžinerinis statinys	II grupės nesudėtingasis statinys	Stoginė (03)
04	Asfaltuotos aikštelės ir pravažiavimai	II grupės nesudėtingasis statinys	-
05	Žvyruotos dangos aikštelė	II grupės nesudėtingasis statinys	-
04	Nuogrinda	I grupės nesudėtingasis statinys	-
05	Artezinis gręžinys		Nepriskiriamas statiniams. Numatoma jo vieta sklype.

SUTARTINIAI ŽYMĖJIMAI	
	Sklypo riba
	Projektuojamas pastatas
	Projektuojamos stoginės
	Ardomi statiniai ar jų dalys
	Proj. bortas
	Proj. tvora
	Projektuojama asfalto danga
	Proj. trinkelų nuogrinda (neužvažiuojama)
	Projektuojama žvyruota danga
	Apželdintas sklypo plotas
	Projektuojamas patekimas į pastatą

- PASTABOS:**
- Koordinacių sistema LKS-94. Aukščių sistema: LAS07.
  - Pastato koordinatės žymimos ašiu susikirtimo vietoje.
  - Vietose, kuriose kertasi inžineriniai tinklai, kasybos darbus vykdyti rankiniu būdu, stengiantis nepažeisti esamų tinklų. Esamų požeminių tinklų apsaugos zonoje darbus taip pat vykdyti rankiniu būdu.


SUTARTINIAI ŽYMĖJIMAI (KITUOSE SKLYPUOSE)	
	Asfaltuojama danga už sklypo ribų
	Žvyruota danga už sklypo ribų
	Ardomi statiniai ar jų dalys
	Apželdintas sklypo plotas už sklypo ribų

0	2023-02	Viešinimui	
Laida	Data	Kitimo pavadinimas (priežastis)	
KVAL. PATV. DOK. NR.	UAB „Statprojektas“		Statinio projekto pavadinimas: KITOS PASKIRTIES PASTATO SU STOGINĖMIS (SODMENŲ APSAUGOS NUO KENKĖJŲ SMĖLIAVIMO LINIJA) MIŠKININKŲ G. 9, VAIŠVYDAVOS K., SAMYLŲ SEN., KAUNO R. SAV., STATYBOS PROJEKTAS.
12912	PV	L. Urbonienė	Statinio nr. ir pavadinimas XX - Visi statiniai
A1302	PDV	D. Saltonas	Dokumento pavadinimas: Sklypo planas M1:500
Kalbos trump.	Statytojas / užsakovas	Valstybės įmonė Valstybinių miškų urėdija	Dokumento žymuo: 2021-12-16-XX-PP-SP.B-1.02
LT			Laida 0
			Lapas 1
			Lapų 1

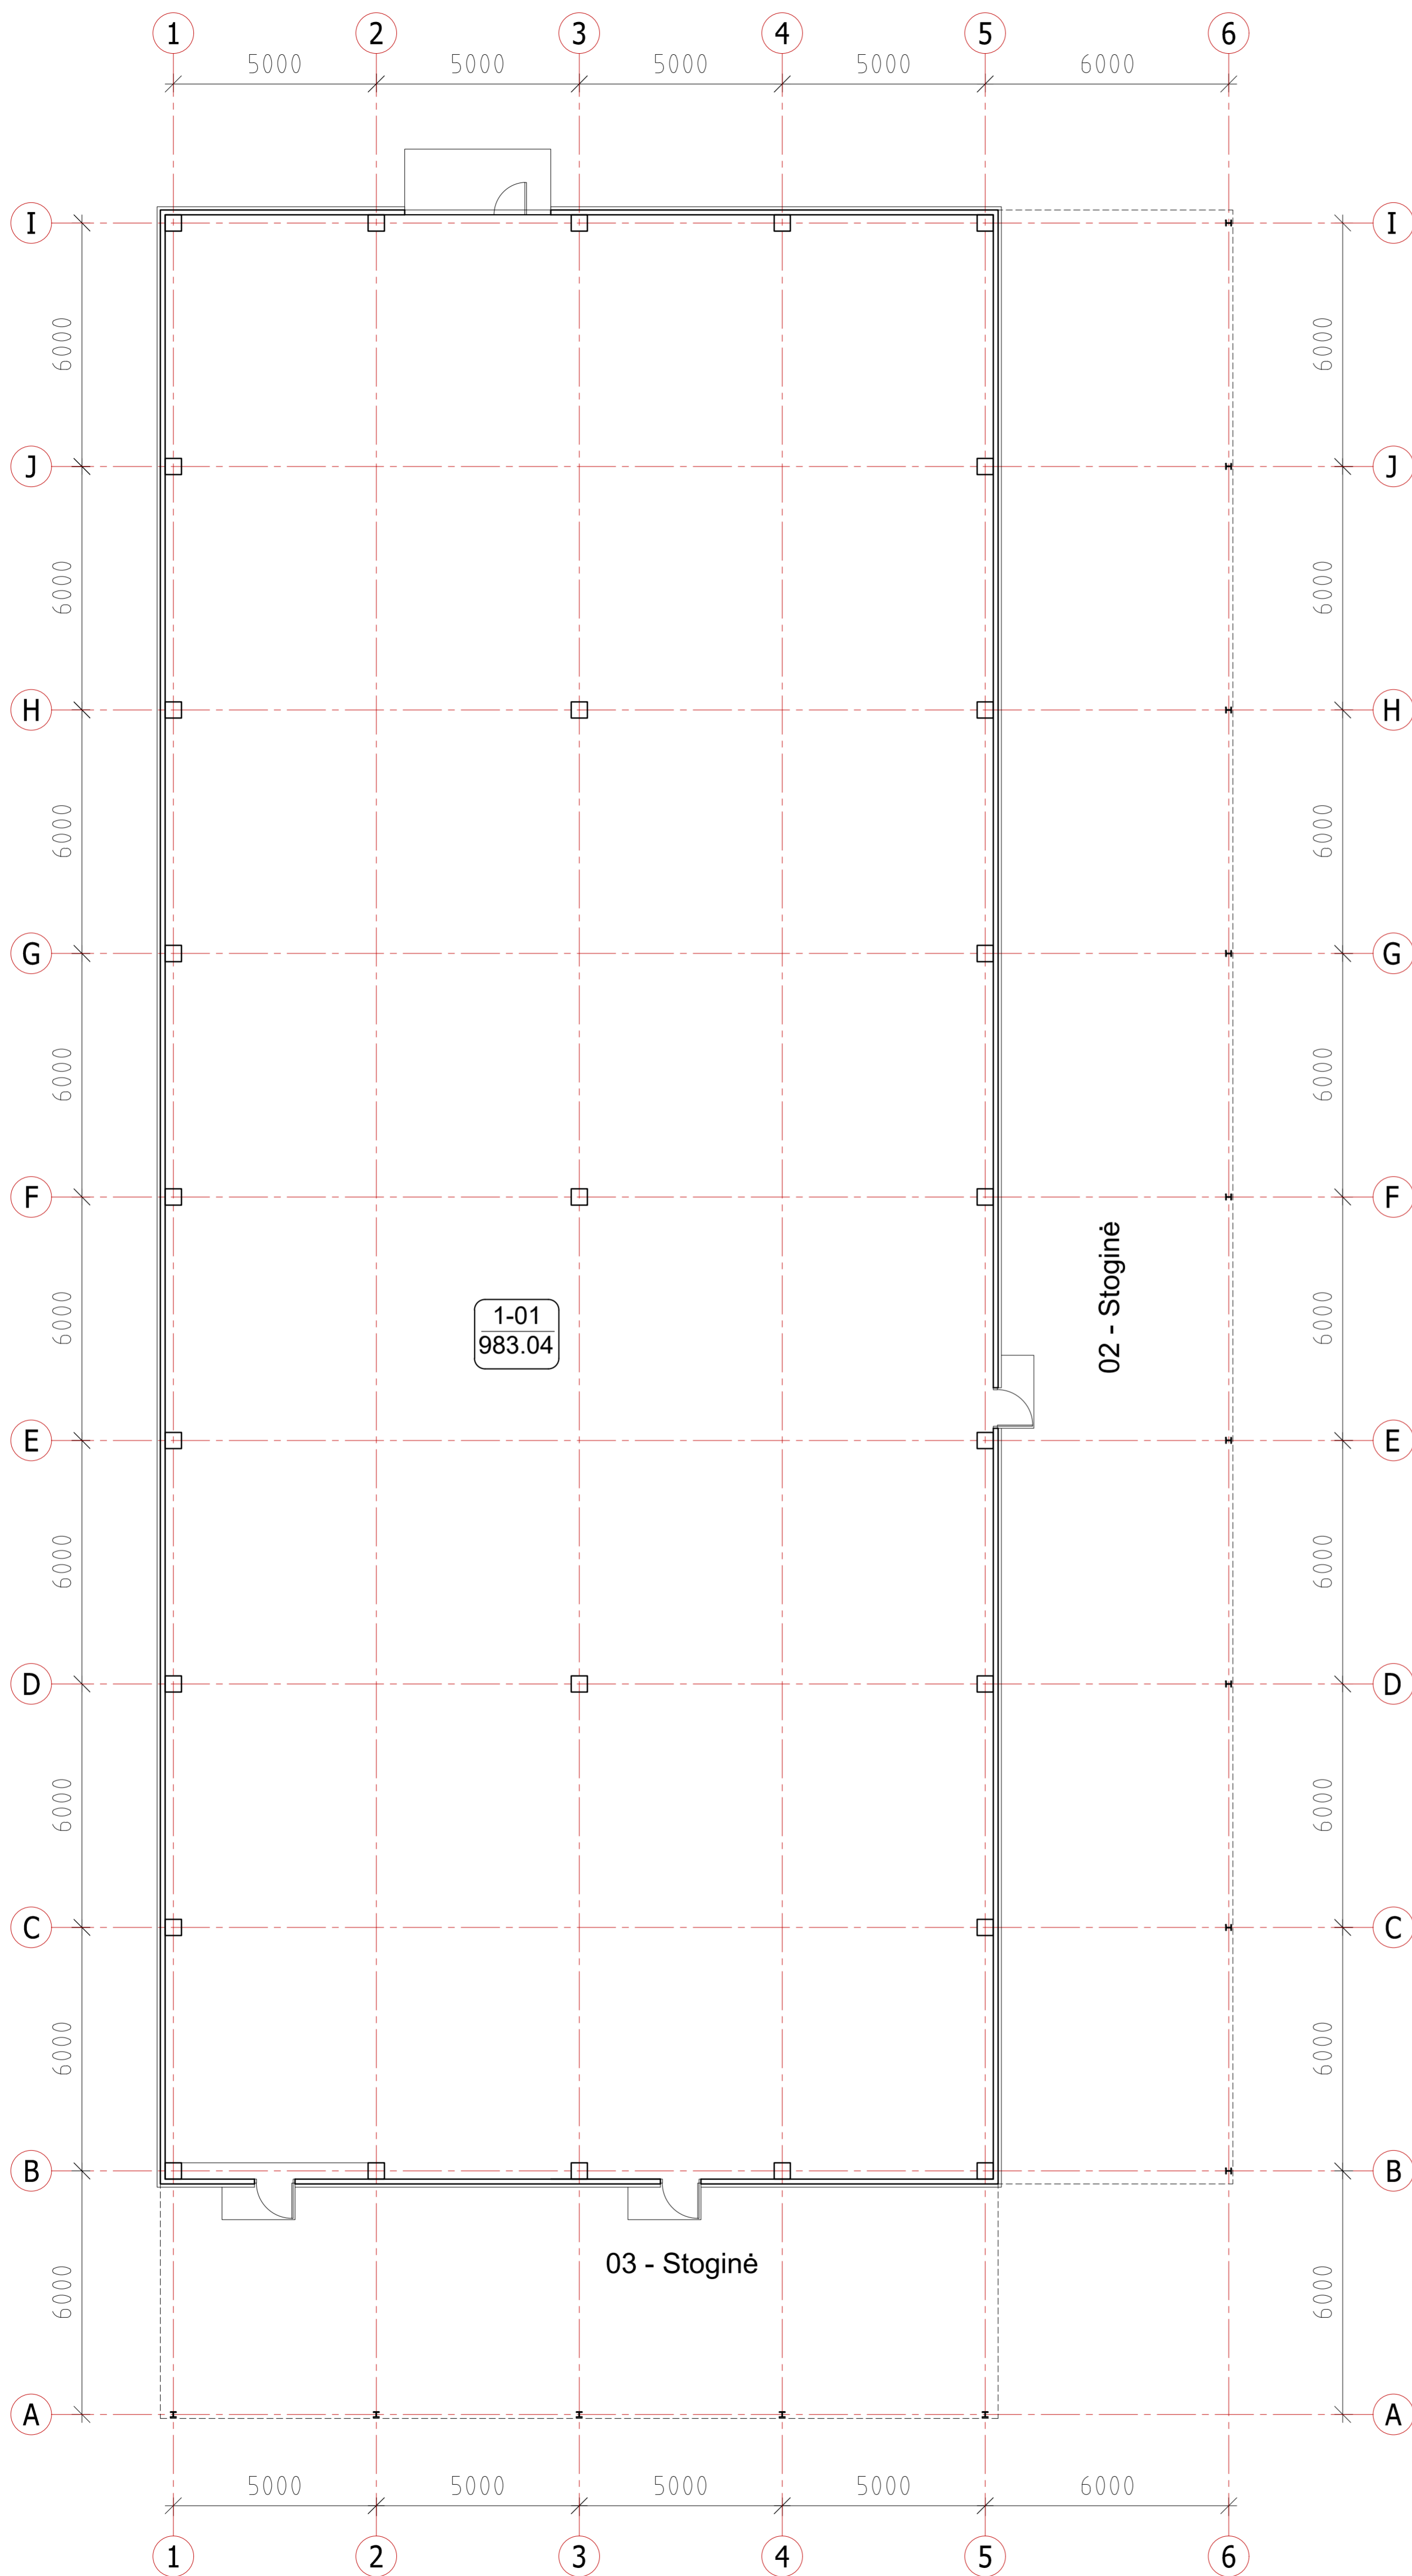


1A PROJEKTUOJAMŲ PATALPŲ SĄRAŠAS			
PAT.NR.	PATALPA	PLOTAS, M²	PASTABOS
1-01	Sodmenų apdoravimo patalpa	983.04	
VISO:		983.04	

Laida	Data	Keitimo pavadinimas (priežastis)	Laida	
0	2023-01	Viešinimui	0	
KVAL. PATV. DOK. NR.	UAB „Statprojekta“		Statinio projekto pavadinimas: KITOS PASKIRTIES PASTATO SU STOGINĖMIS (SODMENŲ APSAUGOS NUO KENKĖJŲ SMĖLIAVIMO LINIJŲ) MIŠKININKŲ G. 9, VAIŠYDAVOS K., SAMYLŲ SEN., KAUNO R. SAV., STATYBOS PROJEKTAS.	
12912	PV	L. Urbonienė	Statinio nr. ir pavadinimas 01 - Kitos paskirties pastatas su stoginėmis	
A1302	PDV	D. Saltonas	Dokumento pavadinimas: Pirmo aukšto planas M1:100	
Kalbos trump.	Statytojas / užsakovas	Valstybės įmonė Valstybinių miškų urėdija	Dokumento žymuo:	Lapas
LT			2021-12-16-01-PP-SA-B-1.01	1

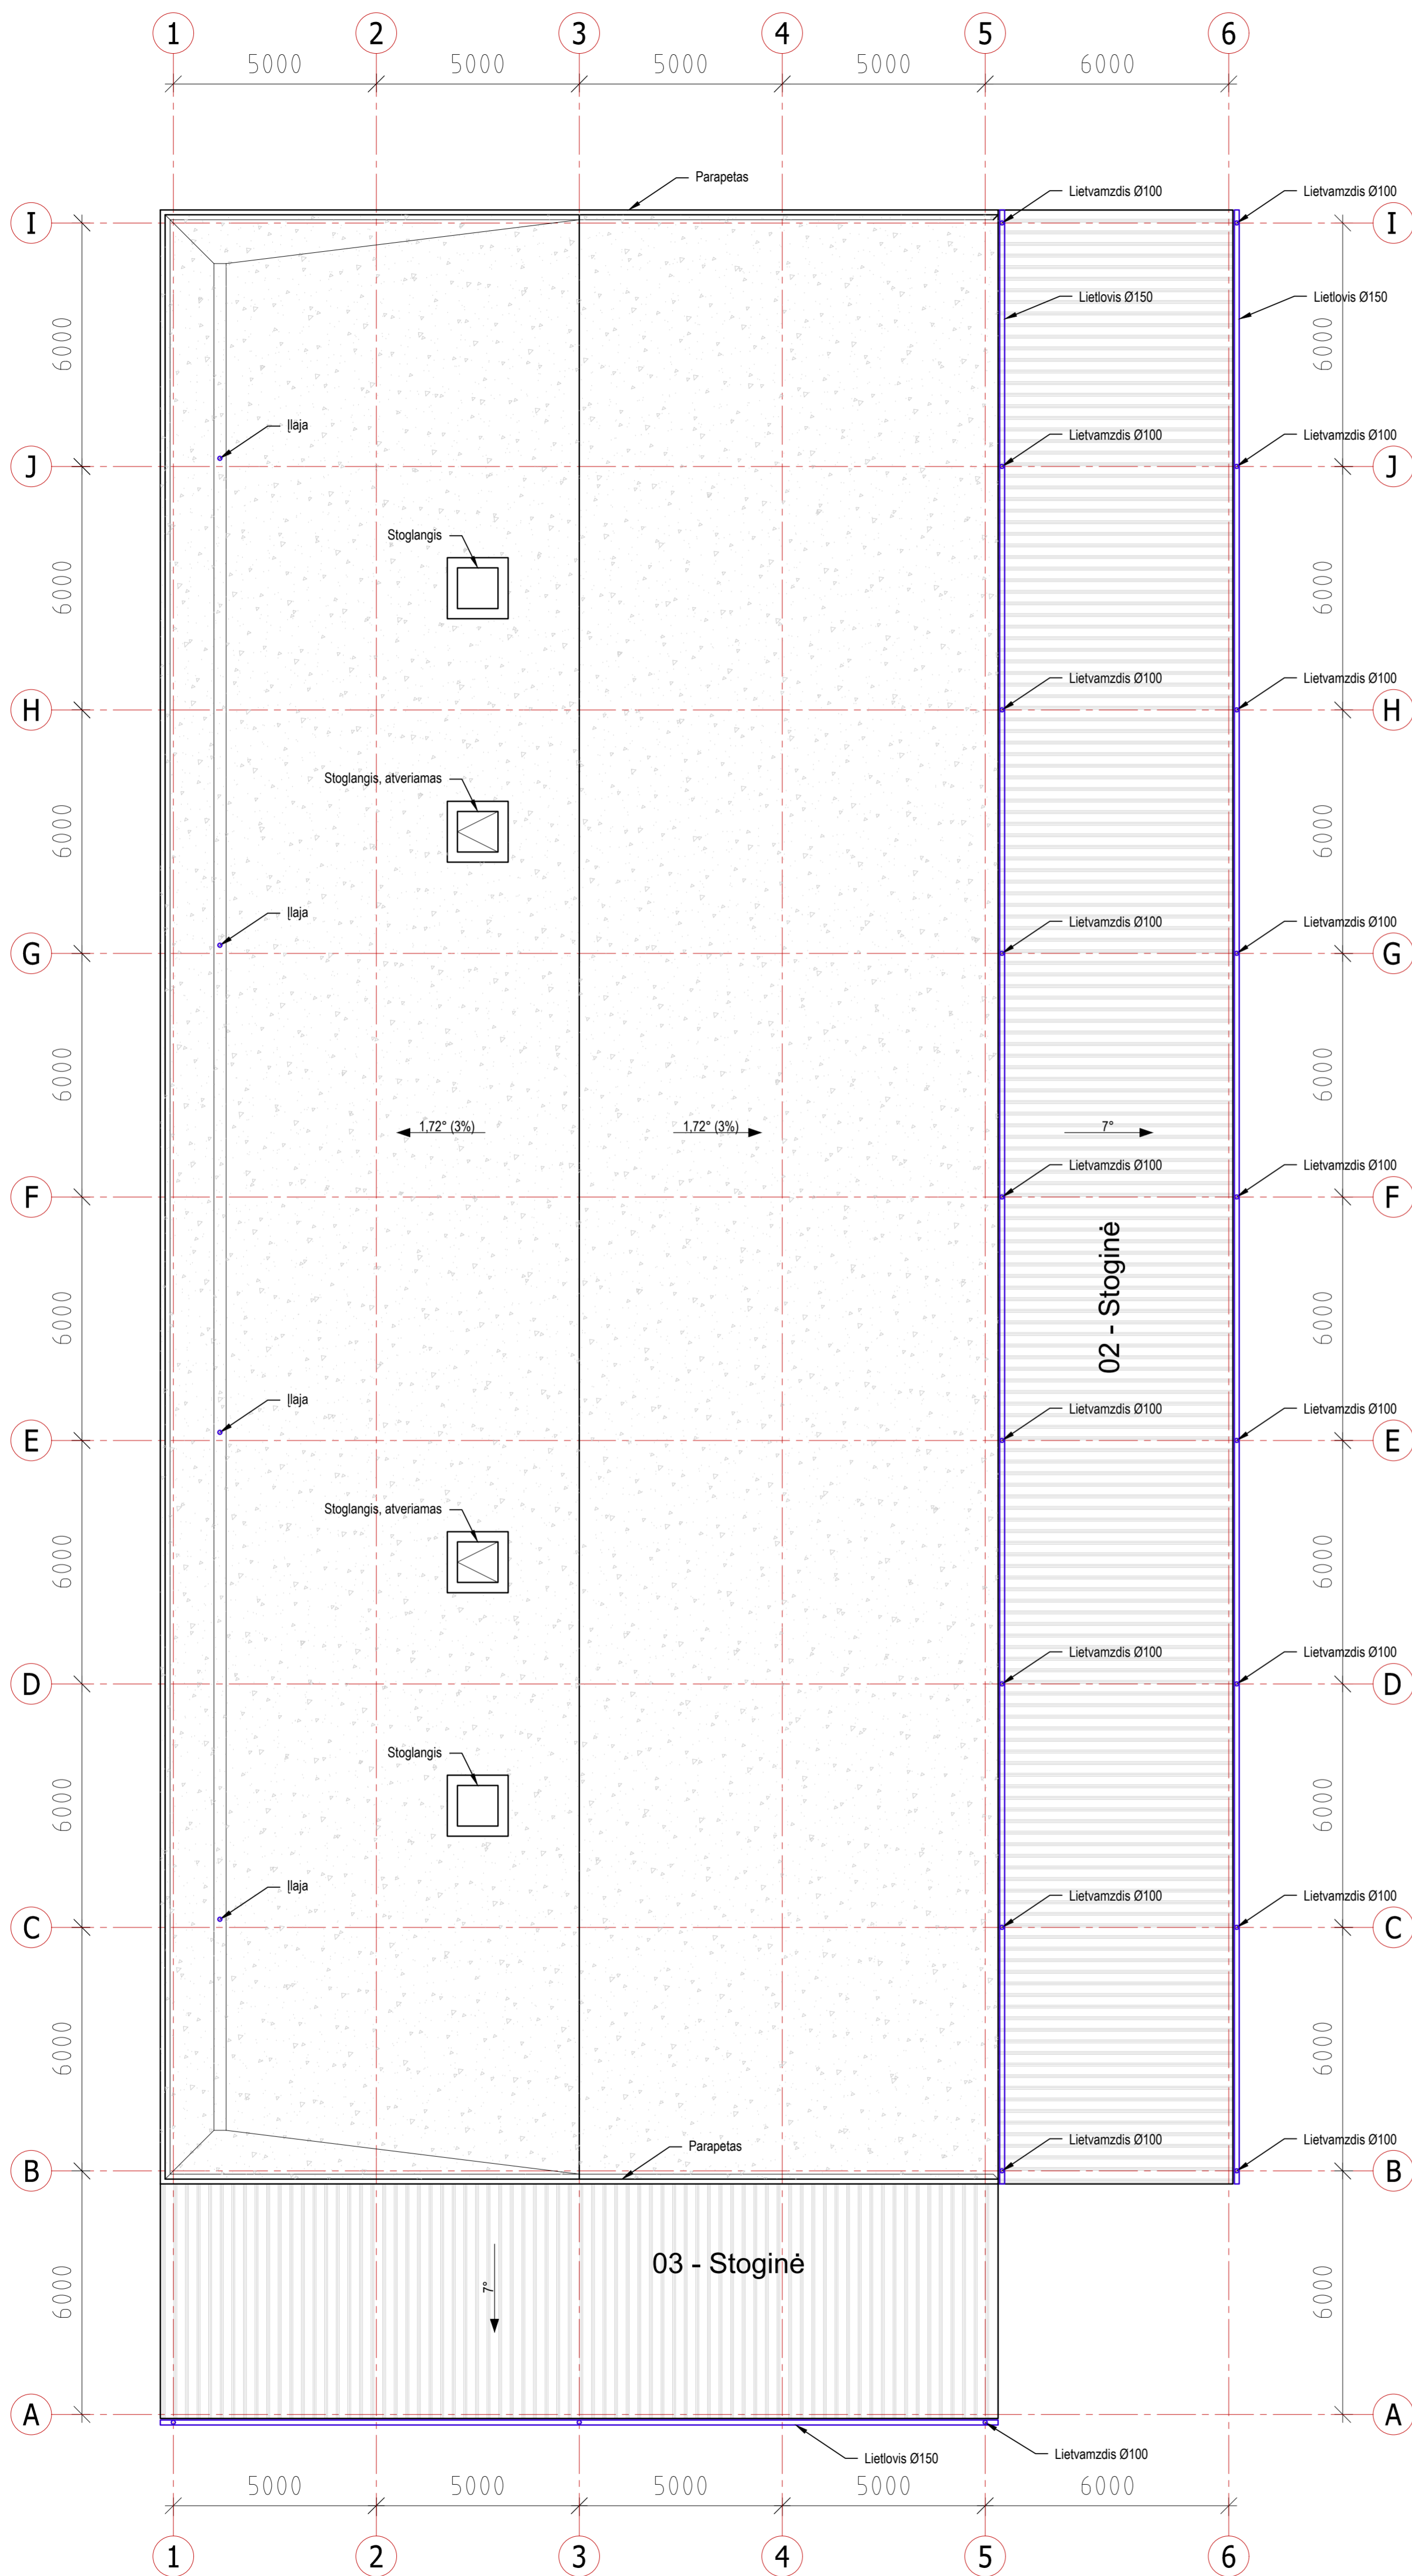
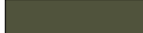





0	2023-01	Viešinimui	
Laida	Data	Keitimo pavadinimas (priežastis)	
KVAL. PATV. DOK. NR.	UAB „Statprojekta“		Statinio projekto pavadinimas: KITOS PASKIRTIES PASTATO SU STOGINĖMIS (SODMENŲ APSAUGOS NUO KENKĖJŲ SMĖLIAVIMO LINIJŲ) MIŠKININKŲ G. 9, VAIŠYDAVOS K., SAMYLŲ SEN., KAUNO R. SAV., STATYBOS PROJEKTAS.
12912	PV	L. Urbonienė	Statinio nr. ir pavadinimas 01 - Kitos paskirties pastatas. 02 - Stoginė. 03 - Stoginė.
A1302	PDV	D. Šaltėnas	Dokumento pavadinimas: Stogo planas M1:100
Kalbos trump.	LT	Statytojas / užsakovas Valstybės įmonė Valstybinių miškų urėdija	Dokumento žymuo: 2021-12-16-XX-PP-SA-B-1.02
			Laida
			0
			Lapų
			1

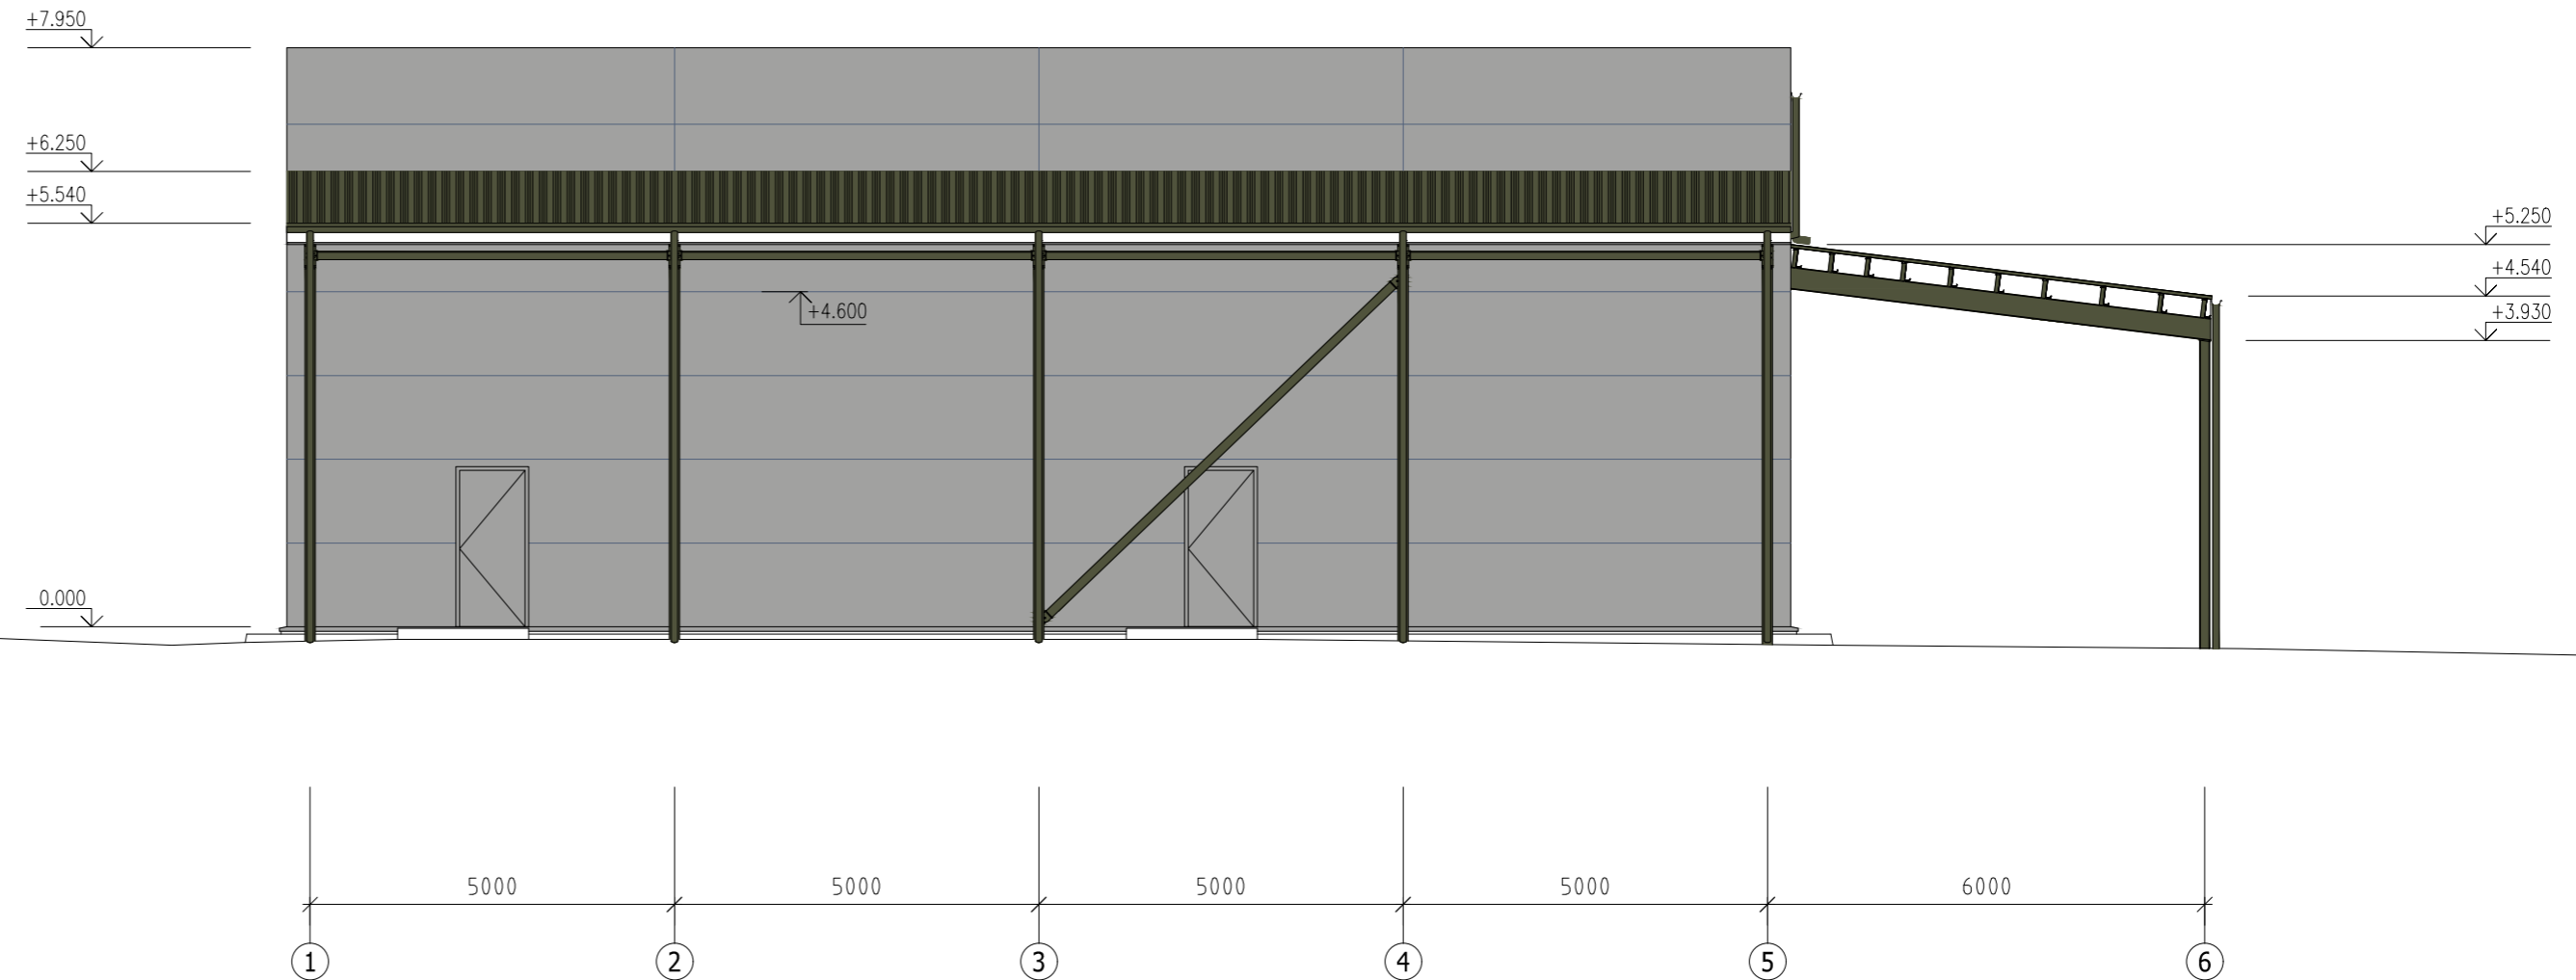Gretimi pastatai




SUTARTINIAI ŽYMĖJIMAI

-  Daugiasluoksnis sieninis panelis. Spalva pilka, RAL 9006
-  Stoginės konstrukcijos, apskardinimai. Spalva žalia, RAL 6003
-  Trapecinio profilio skarda. Spalva žalia, RAL 6003
-  Išorinė lietaus nuvedimo sistema plieninė. Spalva žalia, RAL 6003
-  Lauko durys. Spalva pilka, artima daugiasluoksnių panelių spalvai - RAL 9006

PASTABOS:

- Brėžinio dangų spalvos sąlyginės. Natūroje suklotų dangų spalvų atspalviai gali skirtis nuo brėžinyje atvaizduotų spalvų.
- Spalvos parinktos artimos gretimų to pačio savininko sklypuose esantiems pastatams (žalia, pilka).
- Aukščių altitudės gali nežymiai skirtis.

0	2023-01	Viešinimui		
Laida	Data	Keitimo pavadinimas (priežastis)		
KVAL. PATV. DOK. NR.	UAB „Statprojektas“		Statinio projekto pavadinimas: KITOS PASKIRTIES PASTATO SU STOGINĖMIS (SODMENŲ APSAUGOS NUO KENKĖJŲ SMĖLIAVIMO LINIJA) MIŠKININKŲ G. 9, VAIŠVYDAVOS K., SAMYLŲ SEN., KAUNO R. SAV., STATYBOS PROJEKTAS.	
12912	PV	L. Urbonienė	Statinio nr. ir pavadinimas 01 - Kitos paskirties pastatas. 02- Stoginė. 03 - Stoginė.	
A1302	PDV	D. Saltonas	Dokumento pavadinimas: Fasadas 1-6 M1:100	
Kalbos trump.	Statytojas / užsakovas Valstybės įmonė Valstybinių miškų urėdija		Dokumento žymuo: 2021-12-16-XX-PP-SA.B-2.01	Lapas 1
LT				Lapų 1

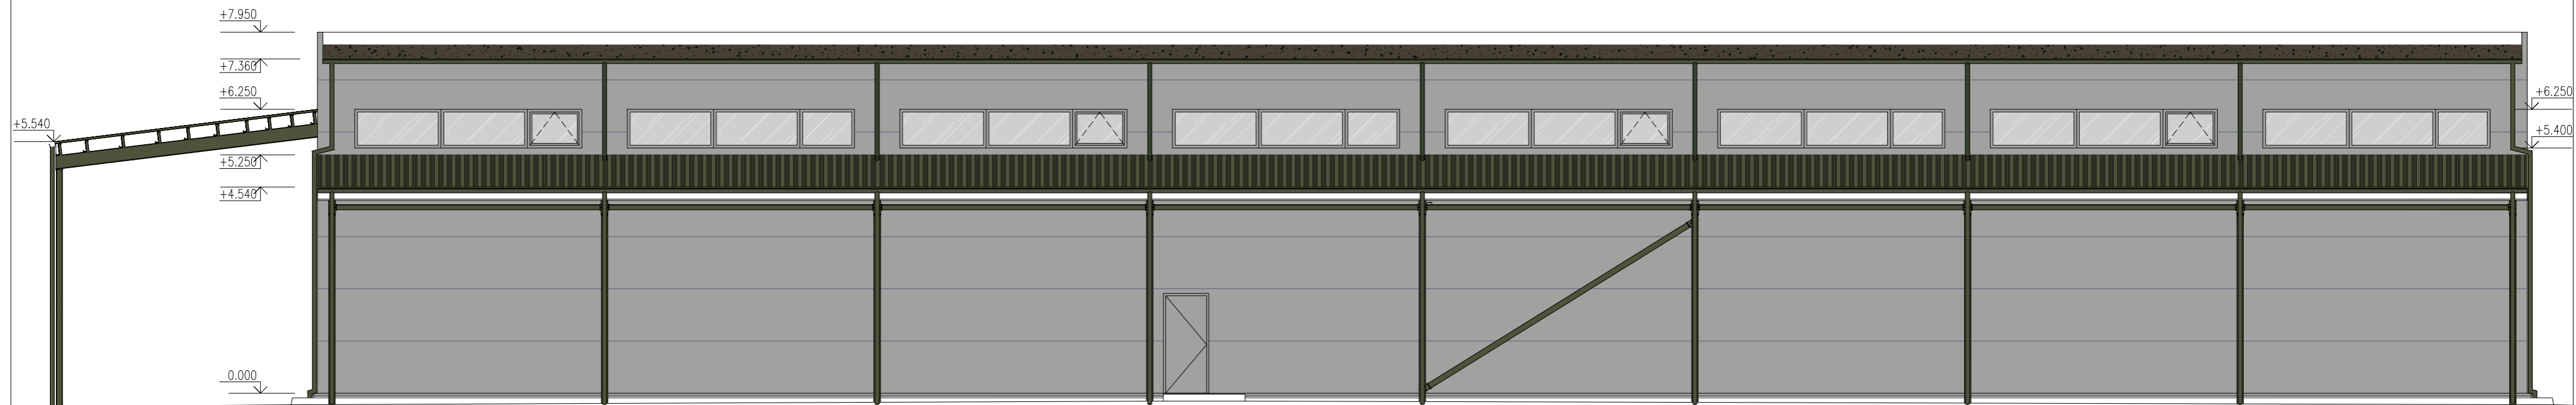



SUTARTINIAI ŽYMĖJIMAI

- Daugiasluoksnis sieninis panelis. Spalva pilka, RAL 9006
- Stoginės konstrukcijos, apskardinimai. Spalva žalia, RAL 6003
- Trapecinio profilio skarda. Spalva žalia, RAL 6003
- Išorinė lietaus nuvedimo sistema plieninė. Spalva žalia, RAL 6003
- Lauko durys. Spalva pilka, artima daugiasluoksnių panelių spalvai - RAL 9006
- Langų rėmo išorės spalva - artima daugiasluoksnių panelių spalvai - RAL 9006
- Pilydoma stogo danga

PASTABOS:

- Brėžinio dangų spalvos sąlyginės. Natūroje suklotų dangų spalvų atspalviai gali skirtis nuo brėžinyje atvaizduotų spalvų.
- Spalvos parinktos artimos gretimų to pačio savininko sklypuose esantiems pastatams (žalia, pilka).
- Aukščių altitudės gali nežymiai skirtis.

0	2023-01	Viešinimui		
Laida	Data	Keitimo pavadinimas (priežastis)		
KVAL. PATV. DOK. NR.	UAB „Statprojektas“		Statinio projekto pavadinimas: KITOS PASKIRTIES PASTATO SU STOGINĖMIS (SODMENŲ APSAUGOS NUO KENKĖJŲ SMĖLIAVIMO LINIJA) MIŠKININKŲ G. 9, VAIŠVYDAVOS K., SAMYLŲ SEN., KAUNO R. SAV., STATYBOS PROJEKTAS.	
12912	PV	L. Urbonienė	Statinio nr. ir pavadinimas 01 - Kitos paskirties pastatas. 02- Stoginė. 03 - Stoginė.	
A1302	PDV	D. Saltonas	Dokumento pavadinimas: Fasadas 1-6 M1:100	
Kalbos trump.	Statytojas / užsakovas Valstybės įmonė Valstybinių miškų urėdija		Dokumento žymuo: 2021-12-16-XX-PP-SA-B-2.02	Lapas 1
LT				Lapų 1

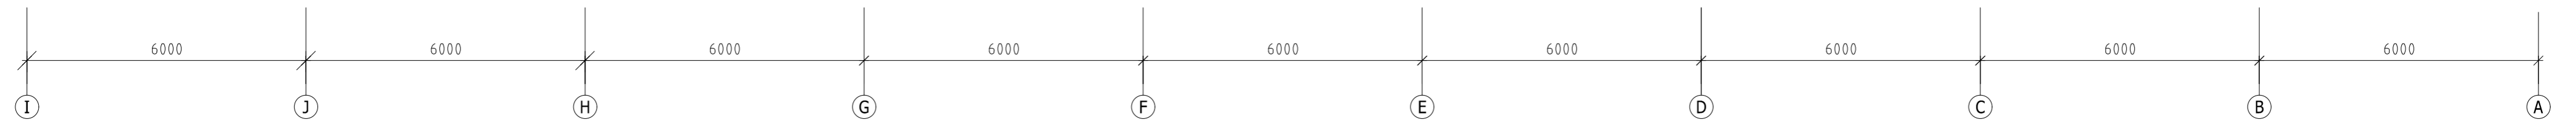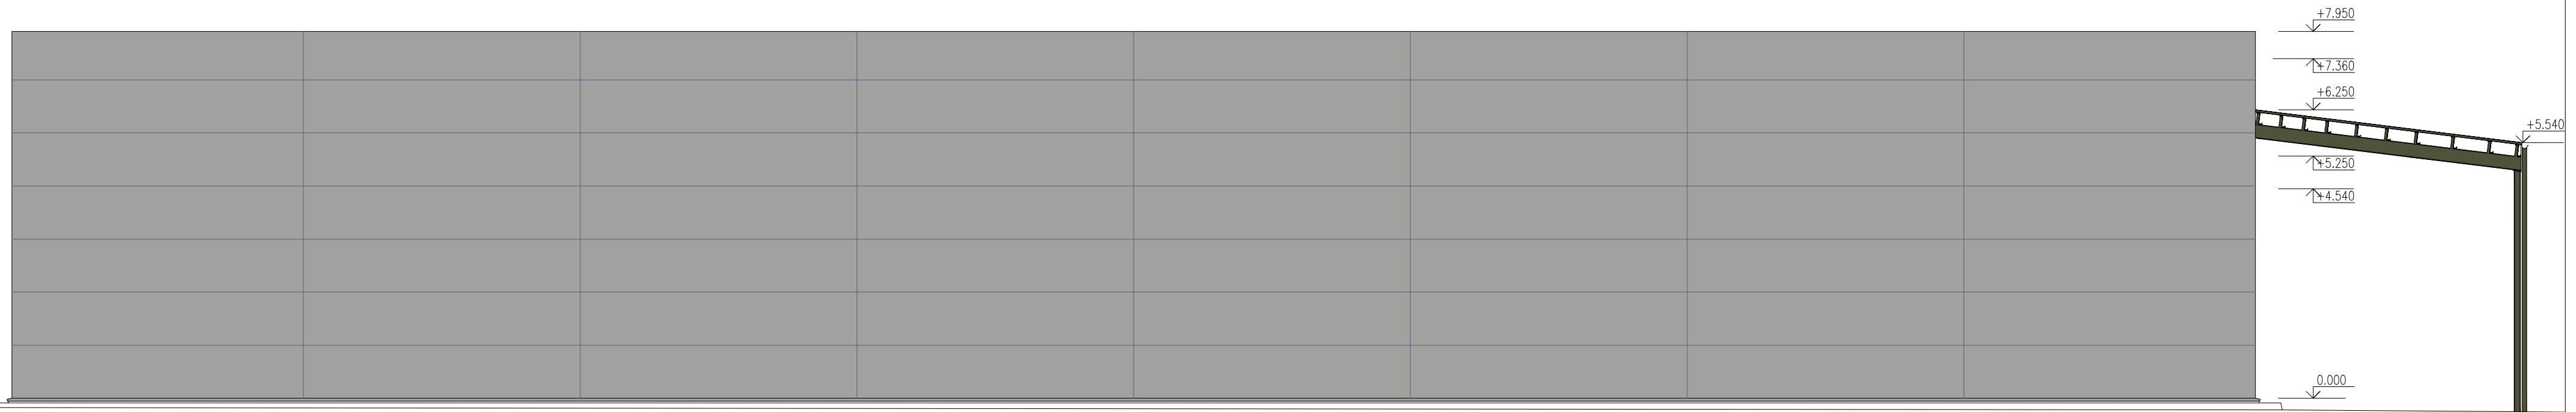


SUTARTINIAI ŽYMĖJIMAI

- Daugiasluoksnis sieninis panelis. Spalva pilka, RAL 9006
- Stoginės konstrukcijos, apskardinimai. Spalva žalia, RAL 6003
- Išorinė lietaus nuvedimo sistema plieninė. Spalva žalia, RAL 6003




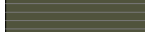
PASTABOS:

- Brėžinio dangų spalvos sąlyginės. Natūroje suklotų dangų spalvų atspalviai gali skirtis nuo brėžinyje atvaizduotų spalvų.
- Spalvos parinktos artimos gretimų to pačio savininko sklypuose esantiems pastatams (žalia, pilka).
- Aukščių altitudės gali nežymiai skirtis.

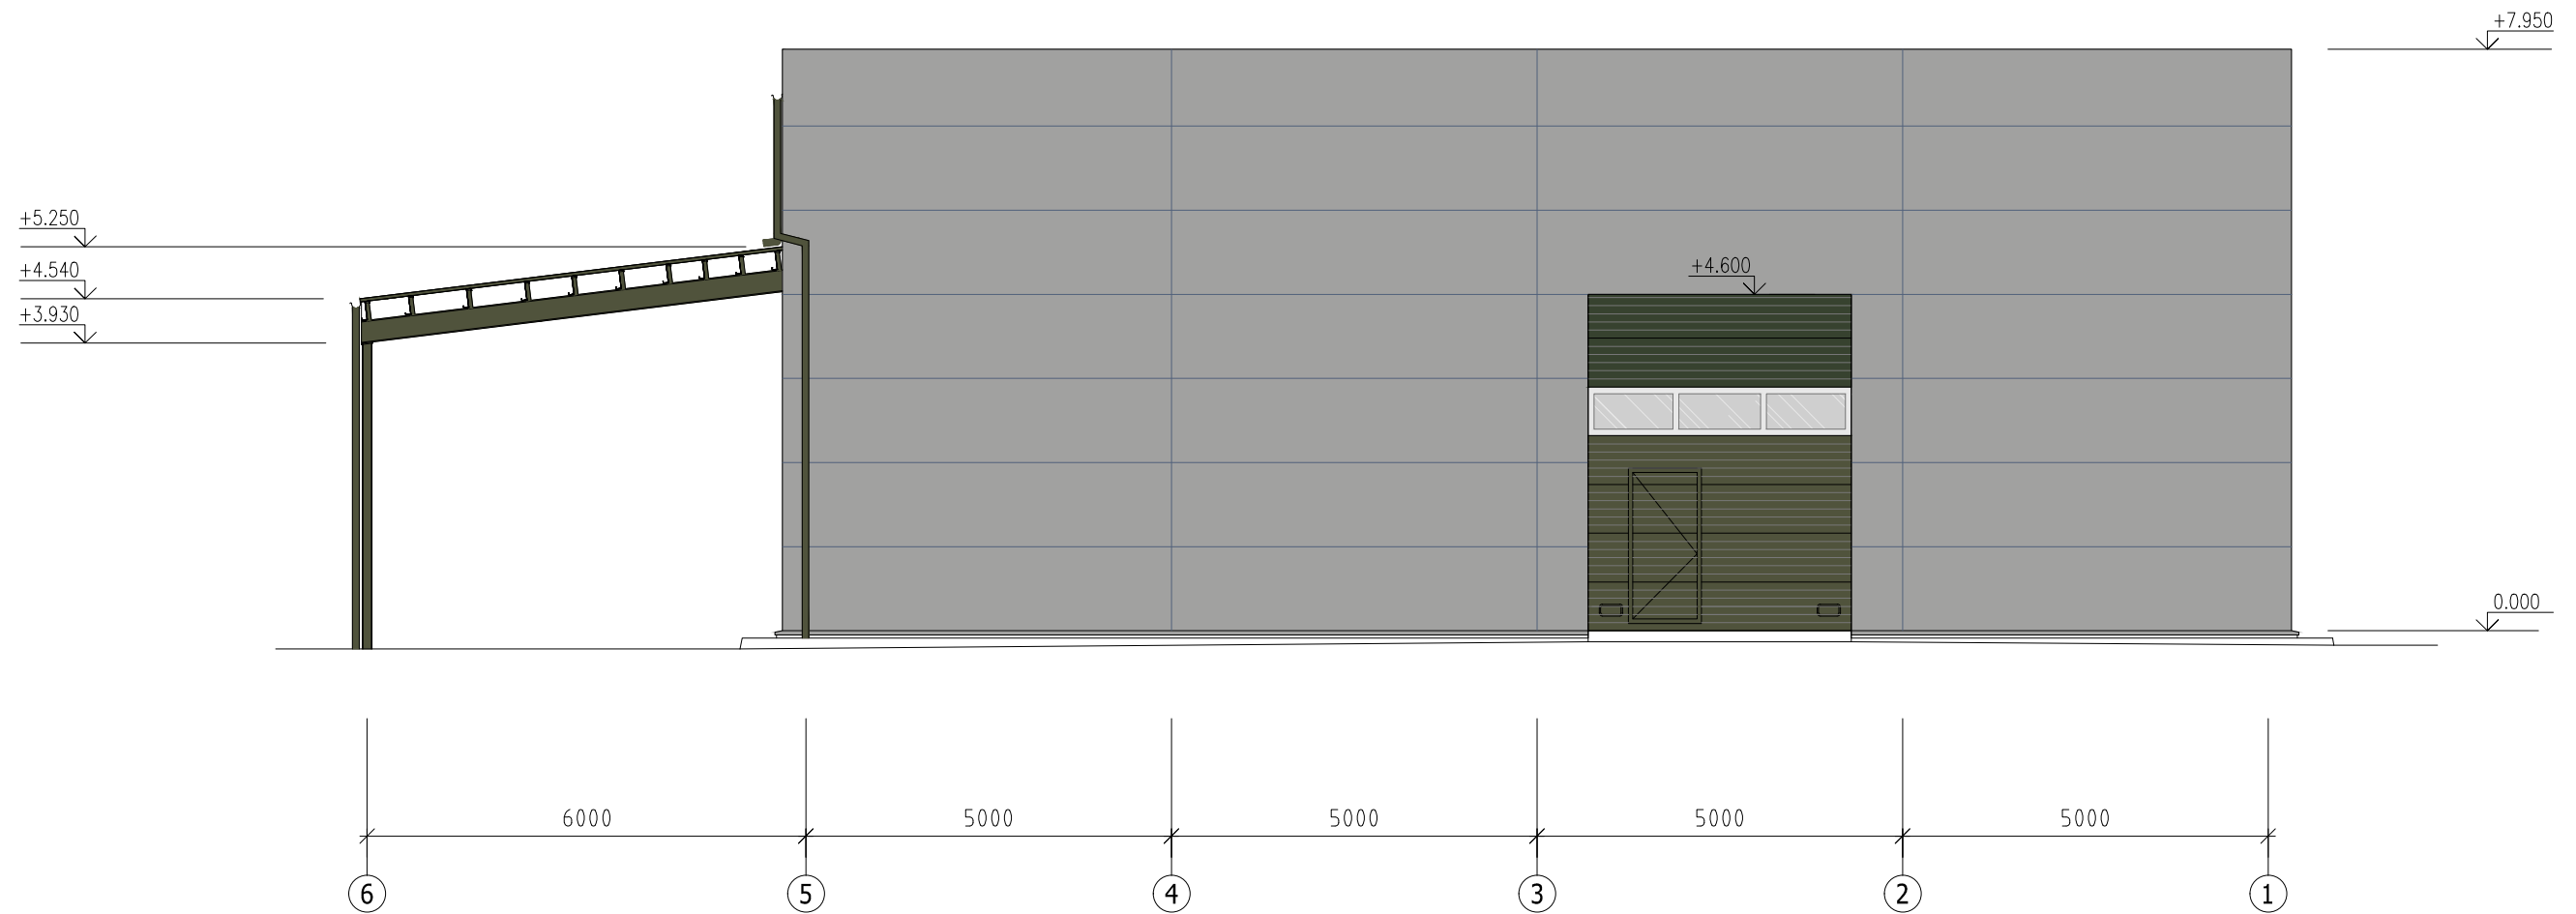0	2023-01	Viešinimui	
Laida	Data	Keitimo pavadinimas (priežastis)	
KVAL. PATV. DOK. NR.	UAB „Statprojekta“		Statinio projekto pavadinimas: KITOS PASKIRTIES PASTATO SU STOGINĖMIS (SODMENŲ APSAUGOS NUO KENKĖJŲ SMĖLIAVIMO LINIJA) MIŠKININKŲ G. 9, VAIŠVYDAVOS K., SAMYLŲ SEN., KAUNO R. SAV., STATYBOS PROJEKTAS.
12912	PV	L. Urbonienė	Statinio nr. ir pavadinimas 01 - Kitos paskirties pastatas. 03 - Stoginė.
A1302	PDV	D. Saltonas	Dokumento pavadinimas: Fasadas 1-6 M1:100
Kalbos trump.	Statytojas / užsakovas LT Valstybės įmonė Valstybinių miškų urėdija		Dokumento žymuo: 2021-12-16-XX-PP-SA.B-2.03
		Lapas	Lapų
		1	1




SUTARTINIAI ŽYMĖJIMAI


-  Daugiasluoksnis sieninis panelis. Spalva pilka, RAL 9006
-  Stoginės konstrukcijos, apskardinimai. Spalva žalia, RAL 6003
-  Išorinė lietaus nuvedimo sistema plieninė. Spalva žalia, RAL 6003
-  Lauko vartų spalva žalia, RAL 6003

PASTABOS:

- Brėžinio dangų spalvos sąlyginės. Natūroje suklotų dangų spalvų atspalviai gali skirtis nuo brėžinyje atvaizduotų spalvų.
- Spalvos parinktos artimos gretimų to pačio savininko sklypuose esantiems pastatams (žalia, pilka).
- Aukščių altitudės gali nežymiai skirtis.

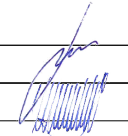0	2023-01	Viešinimui		
Laida	Data	Keitimo pavadinimas (priežastis)		
KVAL. PATV. DOK. NR.	<b>UAB „Statprojekta“</b>			Statinio projekto pavadinimas: KITOS PASKIRTIES PASTATO SU STOGINĖMIS (SODMENŲ APSAUGOS NUO KENKĖJŲ SMĖLIAVIMO LINIJA) MIŠKININKŲ G. 9, VAIŠVYDAVOS K., SAMYLŲ SEN., KAUNO R. SAV., STATYBOS PROJEKTAS.
				Statinio nr. ir pavadinimas 01 - Kitos paskirties pastatas. 02- Stoginė.
12912	PV	L. Urbonienė		Dokumento pavadinimas: Fasadas 1-6 M1:100
A1302	PDV	D. Saltonas		Laida 0
Kalbos trump.	Statytojas / užsakovas Valstybės įmonė Valstybinių miškų urėdija		Dokumento žymuo: 2021-12-16-XX-PP-SA.B-2.04	Lapas 1
<b>LT</b>				Lapų 1



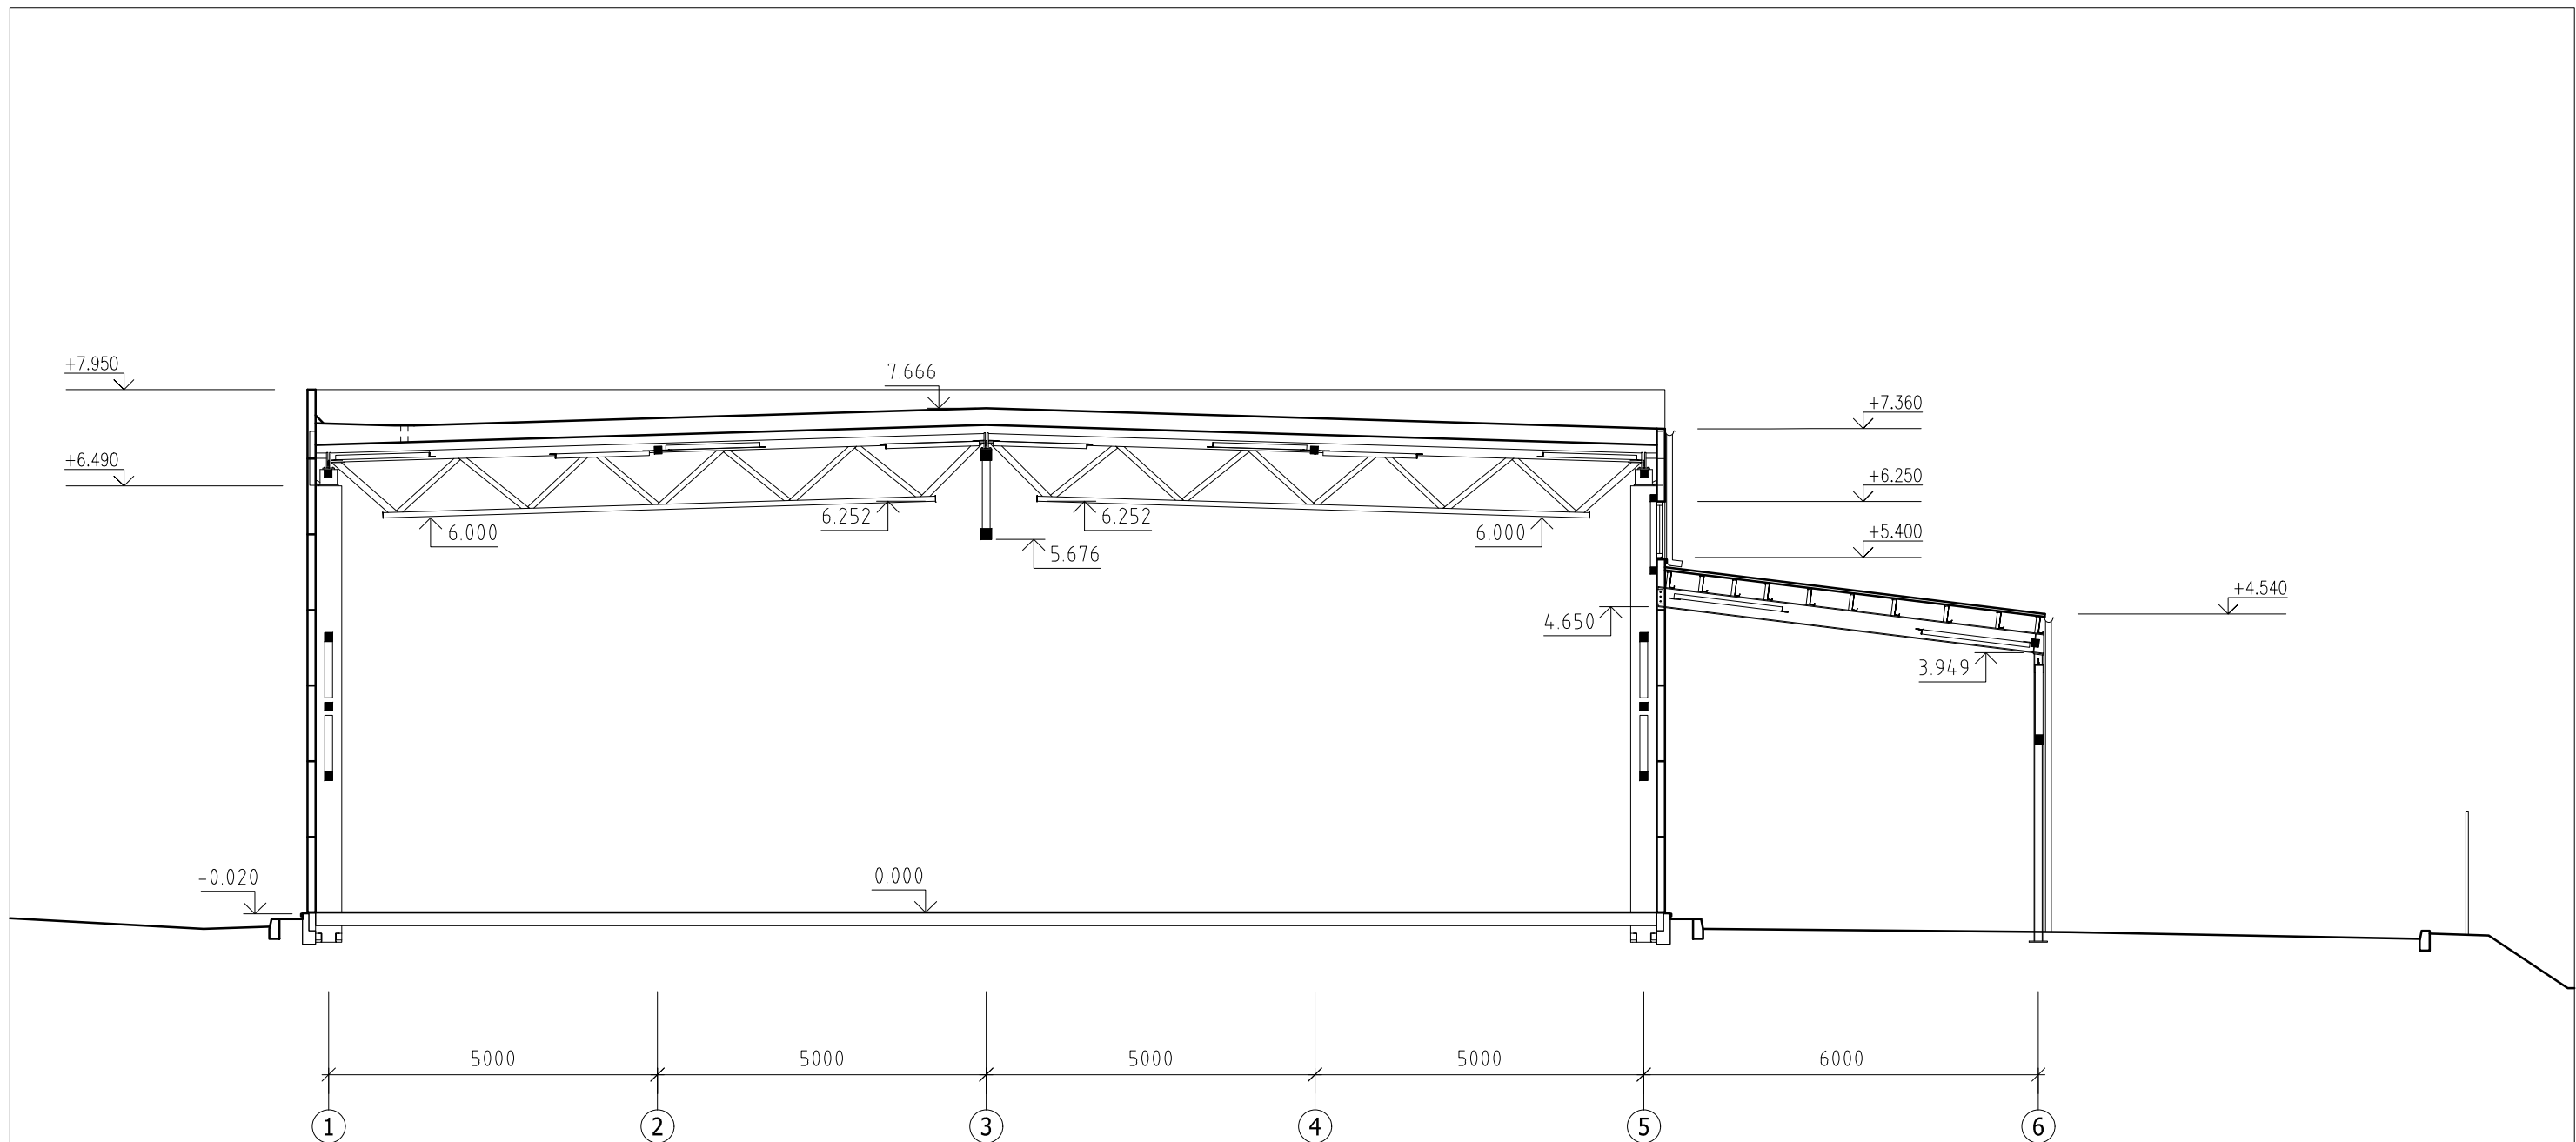

0	2023-01	Viešinimui		
Laida	Data	Keitimo pavadinimas (priežastis)		
KVAL. PATV. DOK. NR.	UAB „Statprojektas“			Statinio projekto pavadinimas: KITOS PASKIRTIES PASTATO SU STOGINĖMIS (SODMENŲ APSAUGOS NUO KENKĖJŲ SMĖLIAVIMO LINIJA) MIŠKININKŲ G. 9, VAIŠVYDAVOS K., SAMYLŲ SEN., KAUNO R. SAV., STATYBOS PROJEKTAS.
12912	PV	L. Urbonienė		Statinio nr. ir pavadinimas 01 - Kitos paskirties pastatas. 02- Stoginė.
A1302	PDV	D. Saltonas		Dokumento pavadinimas: Pjūvis 1-1 M1:100
Kalbos trump.	Statytojas / užsakovas Valstybės įmonė Valstybinių miškų urėdija			Dokumento žymuo: 2021-12-16-XX-PP-SA.B-3.01
LT				Lapas 1
				Lapų 1