

STATYTOJAS	R.Č.
PROJEKTO PAVADINIMAS	VIENO BUTO GYVENAMOJO NAMO REKONSTRAVIMO ŠAKIŲ RAJONO SAV., ŠAKIŲ M., BERŽŲ G. 23 , PROJEKTAS
STATYBOS ARESAS	ŠAKIŲ RAJONO SAV., ŠAKIŲ M., BERŽŲ G. 23
STATYBOS RŪŠIS:	REKONSTRAVIMAS
STATINIŲ KATEGORIJA	NEYPATINGI STATINIAI
PROJEKTAVIMO DARBŲ	
STADIJA:	TECHNINIS DARBO PROJEKTAS
DALIS:	PROJEKTINIAI PASIŪLYMAI
PROJEKTO NR.	23010
UAB „ŠAKIŲ ARCHIPROJEKTAS“ DIREKTORIUS	JUOZAS VAIČIŪNAS
PROJEKTO VADOVAS	JUOZAS VAIČIŪNAS
PRITARIU :	R.Č. 



2023 M

Pritariu

Antanas Grigaitis
2023 m. kovo 27 d.

Projektinių pasiūlymų rengimo užduotis

Statytojas:

Adresas: Šakių r. sav., Gotlybiškių k., Mokyklos g. 16

**Vieno buto gyvenamojo namo rekonstravimo Šakių r. sav., Šakių m., Beržų g.23 projektinių pasiūlymų
rengimo užduotis**

Informacija apie numatomą projektuoti statinį		
1.	Statinio pavadinimas	Vieno buto gyvenamasis namas
2.	Statybos rūšis	Rekonstravimas
3.	Statinio kategorija	Neypatingas statinys
4.	Statinio naudojimo paskirtis	Gyvenamosios paskirties vieno buto pastatas 6.1
Žemės sklypo duomenys		
5.	Žemės sklypo kadastrinis nr.	8486/0014:10
6.	Pagrindinė naudojimo paskirtis	kita
7.	Naudojimo būdas	gyvenamųjų pastatų teritorijos
8.	Žemės sklypo plotas ha	0,0946
9.	Nuosavybės teisė	Rūta Čiečkutė
Projektuojamų statinių techniniai ir paskirties rodikliai		
10.	Pagrindinė naudojimo paskirtis	Gyvenamosios paskirties vieno buto pastatas, 6.1
11.	Bendras plotas m ²	146,12
12.	Tūris m ³	455
Vidasu inžineriniai tinklai		
13.	Vandentiekio tinklai	- esami
14.	Nuotekų tinklai	- esami
15.	Elektrės tinklai	- esami
Projektinių pasiūlymų paskirtis		
16.	Išreikšti Statytojo sumanyto projektuoti statinio architektūros ir kitų pagrindinių sprendinių idėją	
17.	Informuoti visuomenę apie statinio, kuriam Teritorijų planavimo įstatymo 20 straipsnyje nustatytais atvejais neparengti teritorijų planavimo dokumentai ir statyba konkrečiame sklype leidžiama, numatomą projektavimą.	
18.	Specialiesiems architektūros reikalavimams gauti.	
19.	Nustatyti žemės sklypo teritorijos naudojimo reglamento parametrus, kai Teritorijų planavimo įstatymo 20 straipsnio nustatytais atvejais neparengti teritorijų planavimo dokumentai ir statyba konkrečiame žemės sklype leidžiama.	
Statytojo pridedami dokumentai :		
20.	Pastatų registro pažyma	
21.	Žemės sklypo registro pažyma	
22.	Žemės sklypo planas	
23.	Pastatų inventorinė byla	
24.	Projektuojanti organizacija: UAB „Šakių archiprojektas“, Šakiai, Bažnyčios g.4, LT-71120, Tel. 834560774, J.Vaičiūnas, mob. 861467206.	
Statytojo numatomi projektuoti statiniai		
25.	Numatoma atlikti vieno buto gyvenamojo namo rekonstravimo projektas.	

VIENBUČIO GYVENAMOJO NAMO STATYBOS

PROJEKTO DOKUMENTŲ SUDĖTIES ŽINIARAŠTIS

BENDROJI DALIS

Turinys (dokumentų sudėties žiniaraštis)	2 lapas
Situacijos planas	3 lapas
Viešo susirinkimo protokolas	
Viešo susirinkimo dalyvių sąrašas	
Skelbimas savivaldybės tinklalapyje	
Aiškinamasis raštas	7 lapas
Projektinių pasiūlymo rengimo užduotis	10 lapas
UAB „Šakių archiprojektas“ pažymėjimai	11 lapas
Pastatų kadastrinė byla	13 – 25 lapas
Pastatų registracijos pažymos	26 – 27 lapas
Žemės sklypo planas	28 lapas
Žemės sklypo kadastro pažyma	29 – 30 lapas
Sklypo genplanas	31 lapas
Pirmo aukšto planas	32 lapas
Mansardos aukšto planas	32 lapas
Pjūvis	33 lapas
Fasadai	34 lapas



BENDRIEJI STATINIŲ RODIKLIAI

Šiame priede nurodomi žemės sklypo ir statinių (techniniai ir paskirties) rodikliai bendruoju atveju. Projekte nurodomi konkretaus sklypo ir konkretaus statinio bendrieji rodikliai. Bendrieji statinio rodikliai lentelėje ar kita forma nurodomi projekto bendrojoje dalyje.

Pavadinimas	Mato vienetas	Kiekis	Pastabos
I SKYRIUS SKLYPAS			
1. sklypo plotas	m ²	946	
2. sklypo užstatymo intensyvumas	%	13,3	
3. sklypo užstatymo tankis	%	20,2	
II SKYRIUS PASTATAI			
1. Vieno buto gyvenamojo namo buto rekonstravimas, paskirtis gyvenamoji, neypatingas, rekonstravimo projektas			
2. Pastato bendrasis plotas.*	m ²	159,85	
3. Pastato naudingasis plotas. *	m ²	159,85	
4. Pastato tūris.*	560	-	-
5. Aukštų skaičius.*	vnt.	Vienas su mansard.	
6. Pastato aukštis. *	m		
7. Butų skaičius (gyvenamajame name), iš jų:	vnt.	1	
7.1. 1 kambario	vnt.		
7.2. 2 ir daugiau kambarių	vnt.		
8. Energinio naudingumo klasė			
9. Pastato (patalpų) akustinio komforto sąlygų klasė			

Pavadinimas	Mato vienetas	Kiekis	Pastabos
10. Statinio atsparumo ugniai laipsnis		III	
11. Kiti papildomi pastato rodikliai			
III SKYRIUS SUSISIEKIMO KOMUNIKACIJOS			
1. Keliai (valstybinės ir vietinės reikšmės):			
1.1. kelio kategorija			
1.2. kelio ilgis*	km		
1.3. kelio juostos plotis	m		
1.4. eismo juostų skaičius	vnt.		
1.5. eismo juostos plotis	m		
1.7. tilto, viaduko ar estakados ilgis	m		
2. Geležinkeliai:			
2.1. kategorija			
2.2. ilgis*	km		
2.3. apsaugos zonos plotis	m		
3. Gatvės:			
3.1. kategorija			
3.2. ilgis*	km		
3.3. važiuojamosios dalies plotis	m		
3.4. eismo juostų skaičius	m		
3.5. eismo juostos plotis	m		
IV SKYRIUS INŽINERINIAI TINKLAI (Nurodomas kiekvienos paskirties inžinerinių tinklų pavadinimas ir rodikliai) Biologiniai nuotekų valymo įrenginiai – 1 vnt.			

Pavadinimas	Mato vienetas	Kiekis	Pastabos
4. inžinerinių tinklų ilgis*	m		
5. vamzdžio skersmuo (tik vamzdynams)	mm		
6. elektros tinklų laidininkų skaičius ir skerspjūvis	vnt.; mm ²		
7. elektroninio ryšio laidininkų porų skaičius ir skerspjūvis	vnt.; mm ²		
V SKYRIUS KITI STATINIAI			

8. * Žvaigždute pažymėti rodikliai apskaičiuojami vadovaujantis Nekilnojamojo turto kadastrinių matavimų ir kadastro duomenų surinkimo taisyklėmis, kurias tvirtina Lietuvos Respublikos žemės ūkio ministras. Baigus statybą ir atlikus kadastrinius matavimus šie rodikliai gali turėti neesminių nukrypimų [5.39].

Statinio projekto vadovas _____ Juozas Vaičiūnas, at. Nr.8897, 2023.04.05.
(vardas, pavardė, parašas, kvalifikacijos atestato arba pažymos Nr., data)

Pritariu: R. Č. _____



PROJEKTAVIMO UŽDUOTIS

Data2023.04.03.....Išdavimo vieta.....Šakiai .. Nr.....01...

Statinio ir jo priklausinių projektavimui

STATYTOJO UŽSAKYMAS

Statytojas (pavardė , vardas , gyvenamosios vietos adresas..... R.Č.

Statybos objektas , vieta : Šakių r. sav., Šakiai, Beržų g. 23

Sklypo plotas - 946 m²..kadastrinis Nr -8486/0014:10 . įregistravimo data – 1994.06.21

Statytojo pageidavimai (sklypo užstatymui , pastatų , patalpų išdėstymui , aukštų skaičiui , pagrindinėms statybinėms medžiagoms ir kt.)

Projektas parengtas vieno buto gyvenamojo namo rekonstravimui .Pastato sienos ir stogas esamas .

Numatoma sienų apdaila – struktūrinis tinkas, stogas – profiliuota skarda.

Objekto prijungimo prie inžinerinių tinklų techninės sąlygos pridedamos prie užsakymo :

1.....

2.....

Statytojas : R.Č. 

NURODYMAI PROJEKTAVIMUI

• Maksimalus pastatų užimamo ploto sklype procentas13,30.....

Žemės naudojimo servitutainėra.

Architektūrinė išvaizdaPastato sienos ir stogas esamas .Numatoma sienų apdaila – struktūrinis tinkas, stogas – profiliuota skarda.

Aukštis iki karnizo ar stogo kraigo8,55.....

Kiti reikalavimai ar apribojimai atsižvelgiant į detaliuosius planus ar aplinkosauginius reikalavimus , vietos urbanistinę situaciją ir kraštovaizdį

Atitvarų šiluminė varža

Privažiavimai ir prieigos prie sklypo , automobilių stovėjimo aikštelėsesamas.

Sklypo sutvarkymas (želdiniai , aptvėrimas ir kt.)esamas

Sklypo vertikalinis planavimas neatliekamas.....

Pastabos , papildomi reikalavimai projekto ruošimui ir derinimui , atsižvelgiant į valstybinės projektavimo priežiūros institucijų reikalavimus

Reikalavimai topogeodeziniais inžinerinės geologijos tyrinėjimo darbams

Miesto (rajono) vyriausiajam architektui derinti pateikti šią projektinę

dokumentaciją : vieno buto gyvenamojo namo rekonstravimo Šakių r. sav., Šakiuose , Beržų g. 23 projektą .

Pastaba : Pateiktas derinti projektas turi atitikti galiojančias projektavimo normas ir Taisykles .

Pateikdamas derinti projektą , užsakovas nurodo kas vykdys techninę priežiūrą ir vadovavimą statybai , pateikia jų atestatų kopijas .

Statinio projektavimo užduoties priedai :

Topografinė geodezinė nuotrauka (ne senesnė kaip 3 metų) ;

Inžinerinių geologinių , geotechninių bei kitų tyrimų duomenys ;


Žemės sklypo ir statinio kadastrinių matavimų ir teisinės registracijos Nekilnojamojo turto registre dokumentai

Geodezinių matavimų planas .

Statinio projektavimo užduotį parengė (pavardė , pareigos)

Juozas Vaitiūnas UAB „Šakių archiprojektas“

V.A.

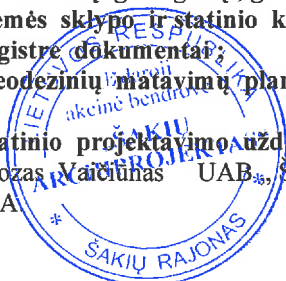

UAB „Šakių archiprojektas“

Gimnazijos g.3A., Šakių m.
Šakių rajono savivaldybė
LT-71115

PROJEKTINIAI PASIŪLYMAI

OBJEKTAS : _____ *VIENO BUTO GYVENAMOJO NAMO REKONSTRAVIMO
ŠAKIŲ R.SAV., ŠAKIŲ M., BERŽŲ G.23 , PROJEKTAS*

STATYBOS RŪŠIS _____ *REKONSTRAVIMAS*

UŽSAKOVAS: _____ *R.Č.*

ADRESAS : _____ *ŠAKIŲ R.SAV., ŠAKIŲ M., BERŽŲ G.23*

1. SKLYPAS

Žemės paskirtis – kita.

Užstatymas – Žemės sklype numatoma gyvenamo namo ir pagalbinio pastato statyba.

Sklypo plotas _____ 0,0946 ha

Esamas užstatymo plotas _____ - m².

Numatomas užstatymo plotas _____ m².

Užstatymo tankumas _____ 13,3 %

Užstatymo intensyvumas _____ 20,2 %

Specialiosios žemės ir miško naudojimo sąlygos:

III sk.4 skirsnis .Elektros tinklų apsaugos zonos

III sk.10 skirsnis.Vandens tiekimo ir nuotekų, paviršinių nuotekų tvarkymo infrastruktūros apsaugos zonos.

III sk. 11 skirsnis.Viešųjų ryšių tinklų elektroninių ryšių infrastruktūros apsaugos zonos.

2.BENDRIEJI DUOMENYS

Numatomas gyvenamosios paskirties pastato – vienbučio gyvenamo namo rekonstravimo projektas.

Į vienbučio gyvenamojo namo butą bus galima patekti iš kiemo pusės per esamas duris .

Rengiamas statinio projektas užtikrins esminius statinio reikalavimus: mechaninį atsparumą ir pastovumą, gaisrinę saugą, higieną, sveikatą ir aplinkos apsaugą.Gaisrinė sauga:

rekonstruojami ir statomi statiniai priklauso III atsparumo ugniai grupei.Minimalus

konstrukcijų atsparumas ugniai ir maksimali ugnies plitimo riba konstrukcijoms nustatoma

pagal Gaisrinės saugos pagrindinius reikalavimus.Aplink pastatą ,aikštelėje ir ant kelio gaisrų

gesinimo ir gelbėjimo automobiliams privažiuoti paliekami laisvi pravažiavimai, nesodinami

medžiai, nesukuriamos kitos kliūtys.Įrengiamas žemėnimas ir žaibosauga.Higiena, sveikata,

aplinkos apsauga: statinyje naudojamos sertifikuotos, žmogaus sveikatai nekenksmingos

medžiagos. Produktų ir jų aplinkos projektavimo principai, pabrėžiantys, kad produktai turi būti projektuojami bei kuriami taip, kad jie būtų universaliai pritaikyti naudojimui kiek įmanoma didesnei žmonių grupei, neintegruojant papildomų produkto savybių, kurios būtų specialiai skirtos tik tam tikrai vienai žmonių grupei, o kitoms ne. Aplinka projektuojama universali. Naudojimo sauga: statiniai numatomi suprojektuoti taip, kad būtų išvengta nelaimingų atsitikimų. Metalų konstrukcijos- įžemintos. Dangos parenkamos pagal slidumo klasę. Apsauga nuo triukšmo: pastato atitvarinės konstrukcijos užtikrina norminę garso izoliaciją. Pastato viduje triukšmo šaltinių nebus.

3. STATINIŲ PAGRINDINĖS CHARAKTERISTIKOS, PASKIRTIS

Gyvenamosios paskirties pastatas- vienbutis gyv. namas, pagal STR 1.01.03:2017 „Statinių klasifikavimas“ 6.1. punktą priskiriamas gyvenamosios paskirties pastatams - statinys priskiriamas neypatingų statinių kategorijai.

Sienos – pastato laikanti konstrukcija- silikatinių plytų mūras / esamas /.

Pamatai . Esami – juostiniai monolitiniai.

Grindys. Medinės.

Durys – standartinės.

4. STATINIŲ INŽINERINIS APRŪPINIMAS, PRIVAŽIAVIMO KELIAI

Elektra – esamas įvadas.

Vandentiekis- esamas .

Nuotekos- esami tinklai.

Lietaus nuotekos- esami tinklai.

Privažiavimas prie pastato - esamas.

5. STATYBOS ĮTAKA APLINKAI, GYVENTOJAMS, GRETIMOMS TERITORIJOMS

Pastato rekonstravimas neigiamos įtakos eksploatacijos ir statybos laikotarpiu tretims asmenims neturės.

6. PREVENŠINĖS PRIEMONĖS APSAUGAI NUO SMURTO IR VANDALIZMO

Duryse įrengiami patikimi užraktai.

7. APLINKOS PRITAIKYMAS ŽMONĖMS SU NEGALIA

Pagal paskirtį nebūtina pastatus pritaikyti žmonėms su negalia.

8. TREČIŲJŲ ASMENŲ GYVENIMO IR VEIKLOS SĄLYGŲ UŽTIKRINIMAS.

Statybos metu trečiųjų asmenų judėjimui netrukdoma .

Statinys nepadidina aplinkos taršos.

9. PROJEKTINIAI PASIŪLYMAI RENGiami PAGAL ŠIUOS TEISĖS AKTUS

1. įstatymus, Vyriausybės nutarimus:

1.1. Lietuvos Respublikos statybos įstatymą .

1.2. Lietuvos Respublikos teritorijų planavimo įstatymą .

2. statybos techninius reglamentus:

2.1. STR 1.04.04:2017 "Statinio projektavimas, projekto ekspertizė"

2.2. STR 1.01.08:2002 "Statinio statybos rūšys" (Žin., 2002, Nr. 119-5372);

2.3. STR 2.01.01(3):1999 "Esminiai statinio reikalavimai. Higiena, sveikata, aplinkos apsauga" (Žin., 2000, Nr. 8-215);

2.4. STR 2.01.01(4):2008 "Esminis statinio reikalavimas "Naudojimo sauga" (Žin., 2008, Nr. 1-34);

2.5. STR 2.05.03:2003 "Statybinių konstrukcijų projektavimo pagrindai" (Žin., 2003, Nr. 59-2682);

2.6. STR 2.05.04:2003 "Poveikiai ir apkrovos" (Žin., 2003, Nr. 59-2683);

2.7. STR 2.05.13: 2004 "Statinių konstrukcijos. Grindys" (Žin., 2004, Nr. 56-1949);

2.8. STR 1.01.03:2017 "Statinių klasifikavimas " .

3. normatyvinius aplinkos apsaugos dokumentus:

3.1. patvirtintą Lietuvos Respublikos aplinkos ministro 2007 m. gruodžio 21 d. įsakymu Nr. D1-694 „Dėl Atskirųjų rekreacinės paskirties želdynų plotų normų ir Priklausomųjų želdynų normų (plotų) nustatymo tvarkos aprašo patvirtinimo“ (Žin., 2007, Nr. 137-5624).

4. Lietuvos higienos normas ir kitus sveikatos priežiūros teisės aktus:

4.1. HN 35:2007 "Didžiausia leidžiama cheminių medžiagų (teršalų) koncentracija gyvenamosios aplinkos ore" (Žin., 2007, Nr. 55-2162);

4.2. HN 50:2003 "Visą žmogaus kūną veikianti vibracija: didžiausi leidžiami dydžiai ir matavimo reikalavimai gyvenamuosiuose bei visuomeniniuose pastatuose" (Žin., 2004, Nr. 45-1490);

4.3. HN 24:2003 "Geriamojo vandens saugos ir kokybės reikalavimai" (Žin., 2003, Nr. 79-3606);


4.4. HN 16:2006 "Medžiagų ir gaminių, skirtų liestis su maistu, specialieji sveikatos saugos reikalavimai" (Žin., 2006, Nr. 58-2069);

4.5. HN 36:2009 "Draudžiamos ir ribojamos medžiagos" (Žin., 2009, Nr. 83-3451);

4.6. HN 105:2004 "Polimeriniai statybos produktai ir polimerinės baldinės medžiagos" (Žin., 2004, Nr. 182-6745);

Rengėjas _____

Juozas Vaičiūnas At. Nr.8897

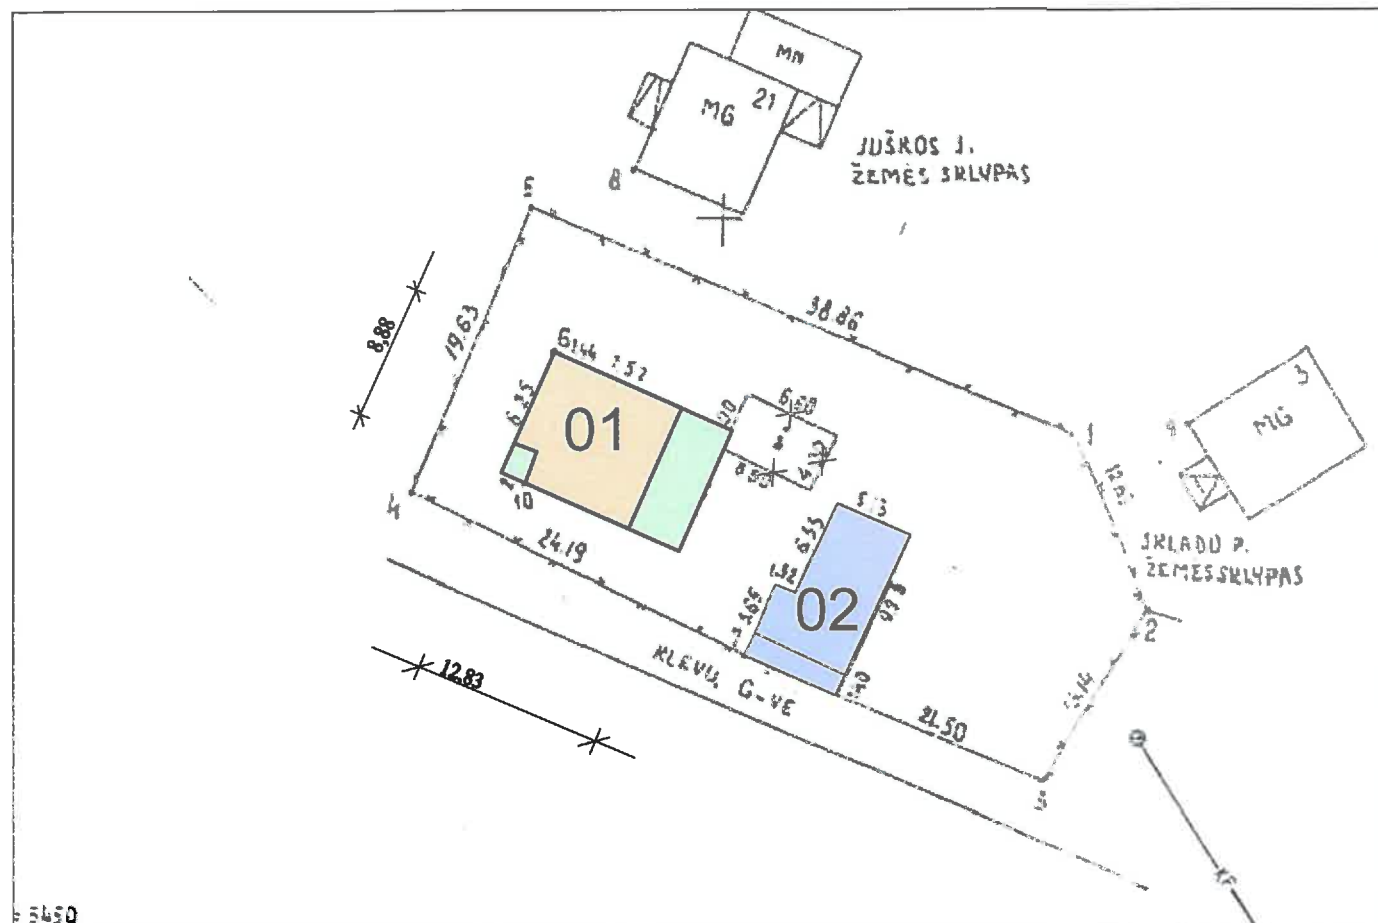

SKLYPO PLANAS
M 1 :500

PASTATŲ IR STAT. EKSPLIKACIJA :

- 01 1BUTO GYV. NAMO REKONSTRAVIMAS .
02 ESAMAS PAGALBINIO ŪKIO PASTATAS

UŽSAKOVAS TVIRTINU

Č.R.

PAGRINDINIAI RODIKLIAI
DAUGIABUČIO GYV. NAMO:

RODIKLIO PAVADINIMAS	RODIKLIS MATO VNT.	
SKLYPO RODIKLIAI		
SKLYPO PLOTAS		ha
		%
SKLYPO UŽSTATYMO TANKUMAS		%
UŽSTATYTAS PLOTAS	113,93	m²
BENDRASIS PLOTAS	159,85	m²
NAUDINGASIS PLOTAS	159,85	m²


PAGRINDINIAI RODIKLIAI 4 BUTO:

RODIKLIO PAVADINIMAS	RODIKLIS MATO VNT.	
SKLYPO RODIKLIAI		
SKLYPO PLOTAS		ha
		%
SKLYPO UŽSTATYMO TANKUMAS		%
UŽSTATYTAS PLOTAS	113,93	m²
BENDRASIS PLOTAS	159,85	m²
GYVENAMAS PLOTAS	99,59	m²



UAB "ŠAKIŲ ARCHIPROJEKTAS" I.K. 274818430 Šakiai, Gimnazijos g.3A				1 BT. GYV. NAMO REKONSTRAVIMO ŠAKIŲ RAJONO SAV., ŠAKIŲ M., BERŽŲ G.23 PROJEKTAS			
				Vardas , Pavardė		Parašas	
Atestato Nr.		Pareigos		Juozaus Vaičiūnas		Laida	
8897		Proj. vadovas				0	

PIRMO AUKŠTO PLANAS M 1:100

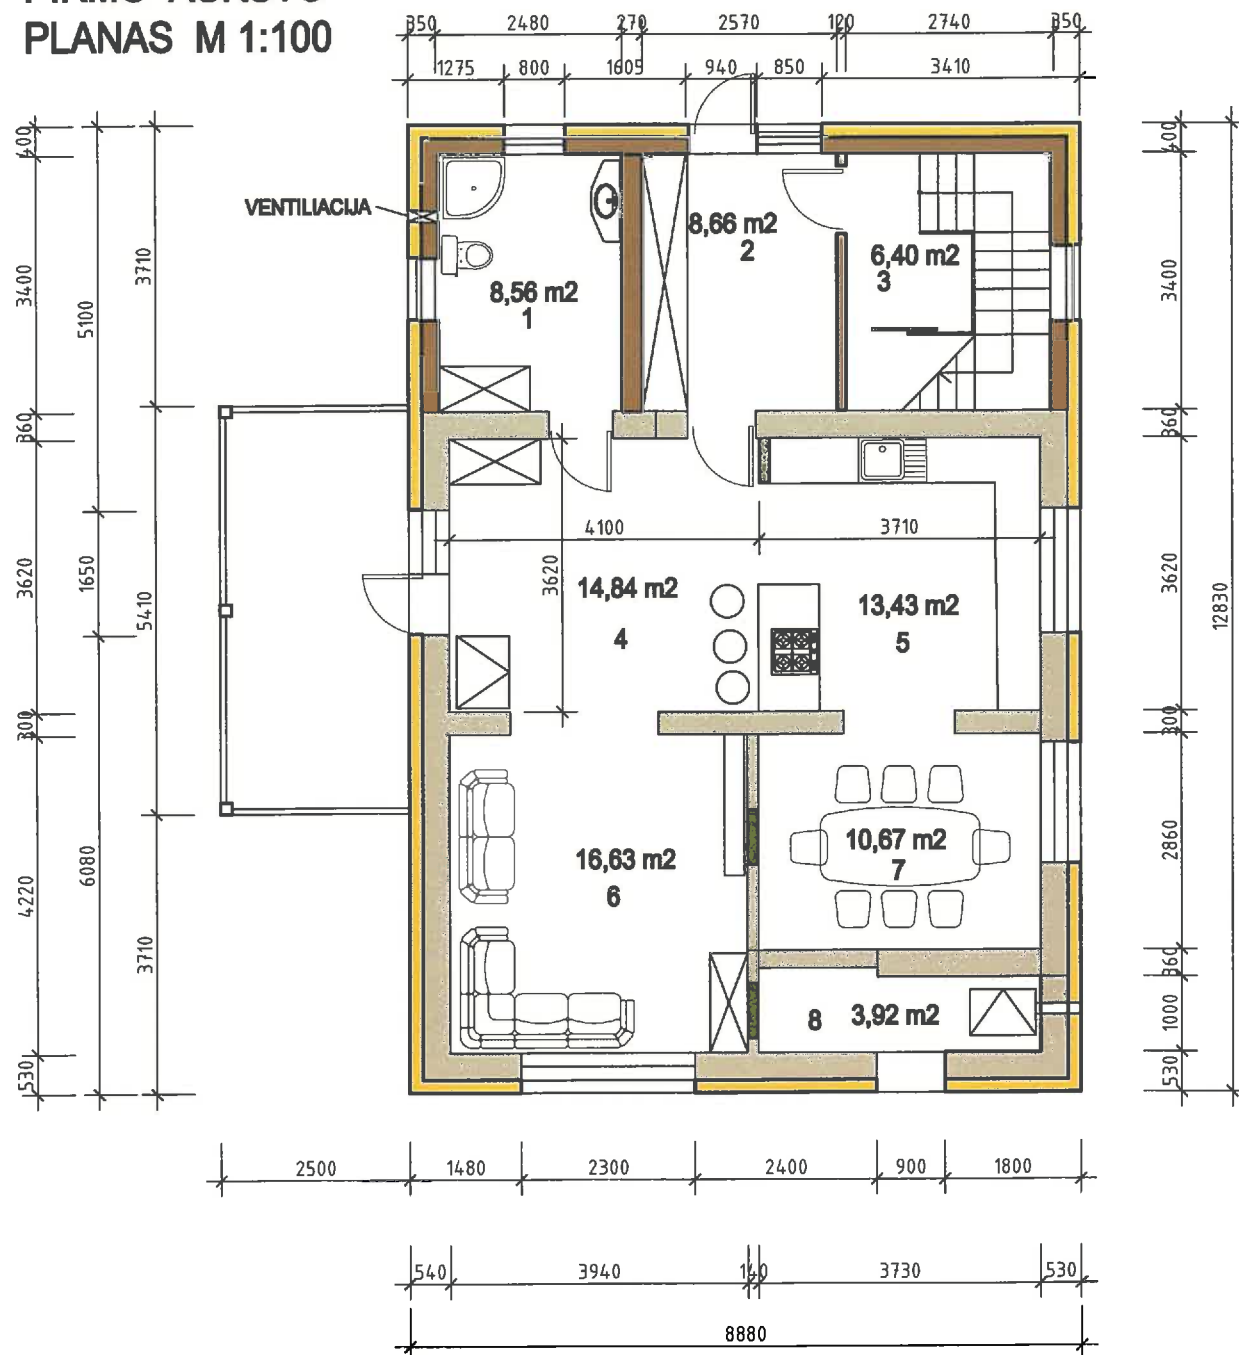

PATALPŲ EKSPLIKACIJA : 1 Aukštas

1. Vonia , wc	8,56 m2.
2. Tambūras	8,66 m2.
3. Laiptinė	6,40 m2.
4. Holas	14,84 m2.
5. Virtuvė	13,43m2.
6. Svetainė	16,63 m2.
7. Valgomasis	10,67 m2.
8. Katilinė	3,92 m2.


Antras aukštas :

9. Vonia, wc	14,63 m2.
10. Laiptinė	10,60 m2.
11. Kambarys	17,67 m2.
12. Kambarys	10,67 m2.
13. Rūbų patalpa	7,49 m2.
14. Kambarys	15,68 m2.

TECHNO EKONOMINIAI RODIKLIAI 1 BT. GYVENAMO NAMO :

1. Užstatymo plotas	113,93 m2.
2. Bendrasis plotas	159,85 m2.
3. Gyvenamas plotas	102,97 m2.
4. Naudingasis plotas	159,85 m2.


EKSPLIKACIJA :

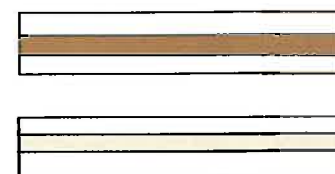

Projektuojama plytų mūro siena

Esama plytų mūro siena

MANSARDOS PLANAS M 1:100

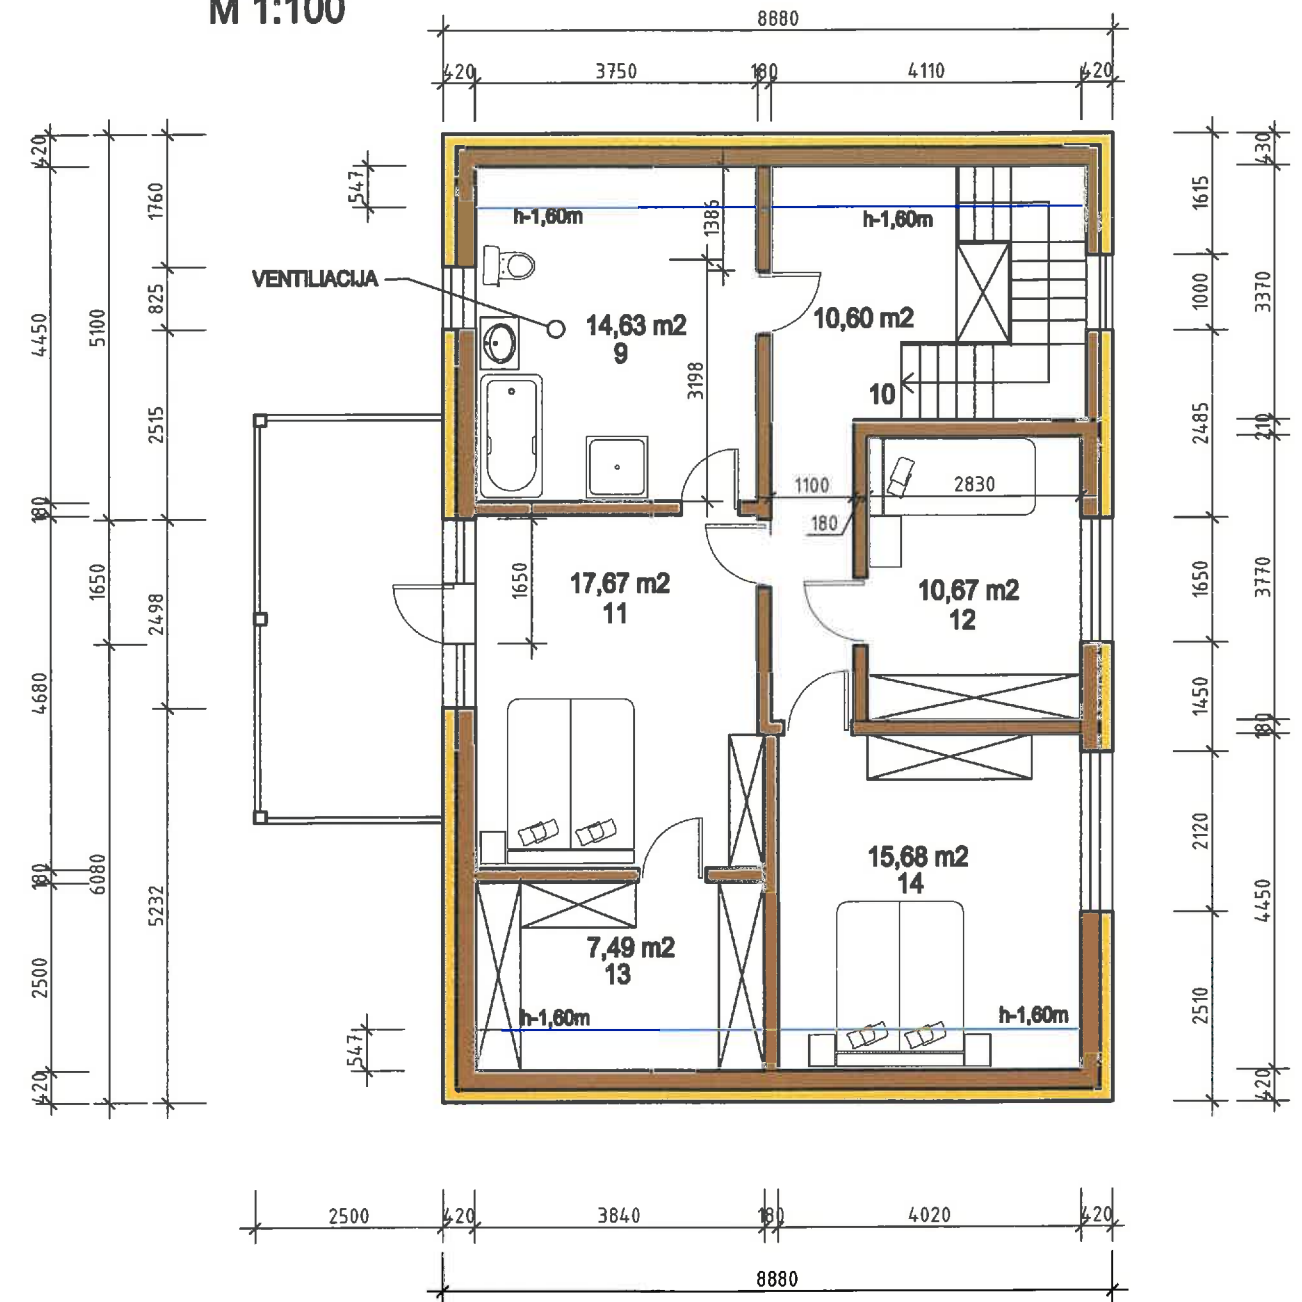



UAB "ŠAKIŲ ARCHIPROJEKTAS"
Į.K. 274818430
Šakiai, Gimnazijos g.3A

VIENO BUTO GYVENAMOJO NAMO REKONSTRAVIMO
ŠAKIŲ RAJONO SAV., ŠAKIŲ M., BERŽŲ
G.23 PROJEKTAS

GYVENAMASIS NAMAS			
Atestato Nr.	Pareigos	Vardas , Pavardė	Parašas
8897	Proj. vadovas	Juozas Valčiūnas	
PIRMO AUKŠTO IR MANSARDOS PLANAI			Laida
			0
LT	R.Č.	23010-01-SP-BR	Lapas Lapų
			1 6

PJŪVIS A-A M 1:100

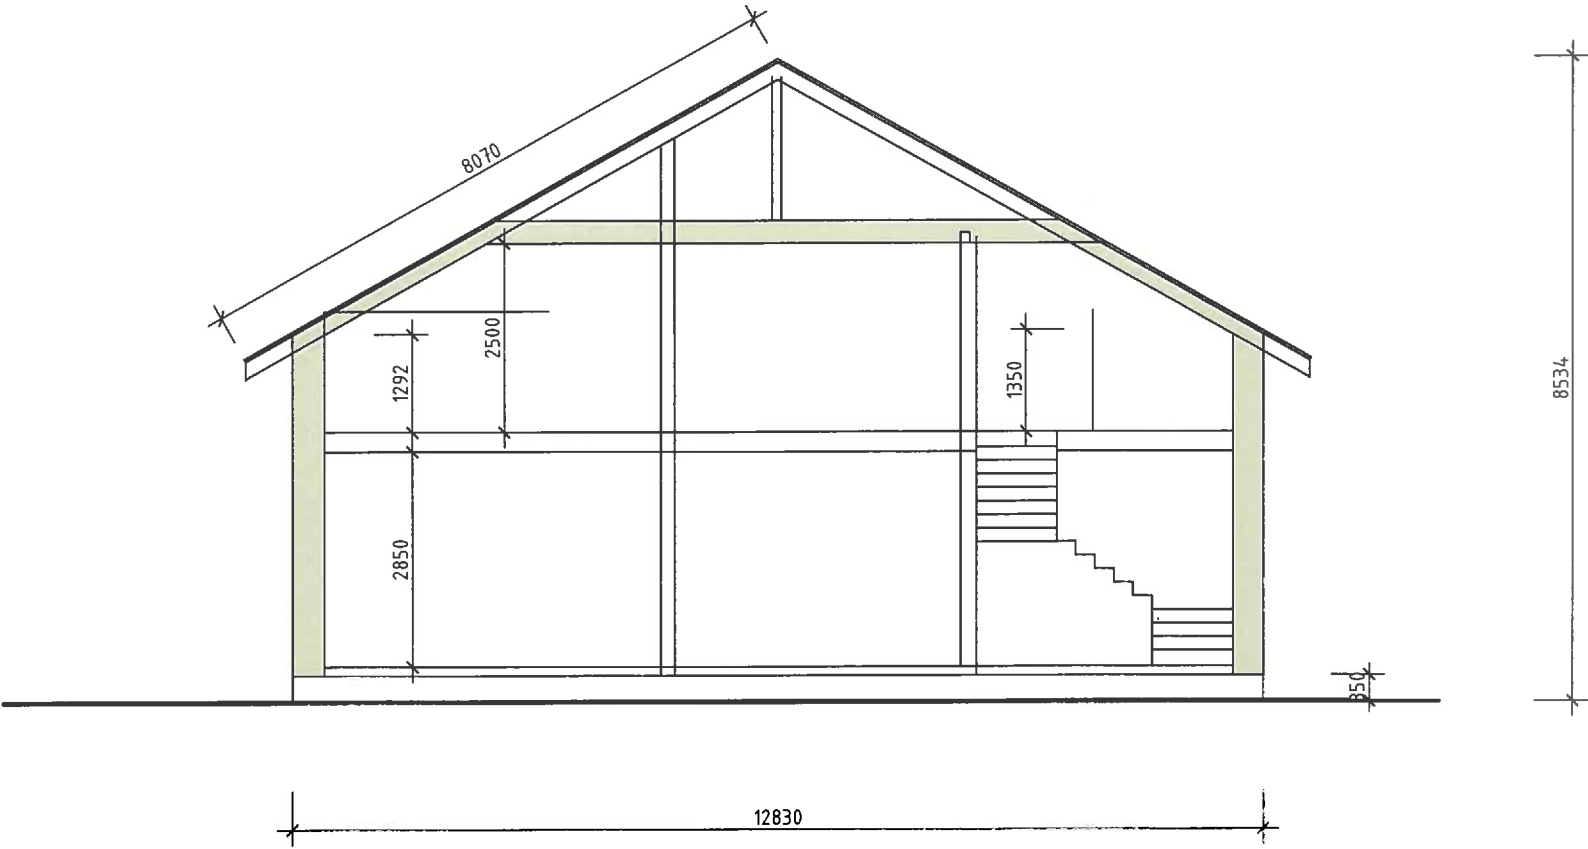

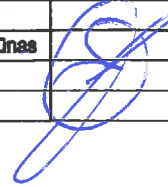UAB "ŠAKIŲ ARCHIPROJEKTAS" Į.K. 274818430 Šakiai, Gimnazijos g.3A				VIENO BUTO GYVENAMOJO NAMO REKONSTRAVIMO ŠAKIŲ RAJONO SAV., ŠAKIŲ M., BERŽŲ G.23 PROJEKTAS									
Atestato Nr.		Pareigos		Vardas , Pavardė		Parašas		GYVENAMASIS NAMAS					
8897		Proj. vadovas		Juozas Valčiūnas				PJŪVIS		Laida			
										0			
LT		R.Č.						23010-01-SP-BR		Lapas		Lapy	
										1		2	

ŠIAURINIS FASADAS M 1:100




VAKARINIS FASADAS M 1:100



UAB "ŠAKIŲ ARCHIPROJEKTAS" Į.K. 274818430 Šakiai, Gimnazijos g.3A				VIENO BUTO GYVENAMOJO NAMO REKONSTRAVIMO ŠAKIŲ RAJONO SAV., ŠAKIŲ M., BERŽŲ G.23 PROJEKTAS				
Atestato Nr.	Pareigos	Vardas , Pavardė	Parašas	GYVENAMASIS NAMAS				
8897	Proj. vadovas	Juozas Vaiškūnas		FASADAI			Laida	
							0	
LT	R.Č.			23010-01-SP-BR			Lapas	Lapų
							5	6

RYTINIS FASADAS M 1:100

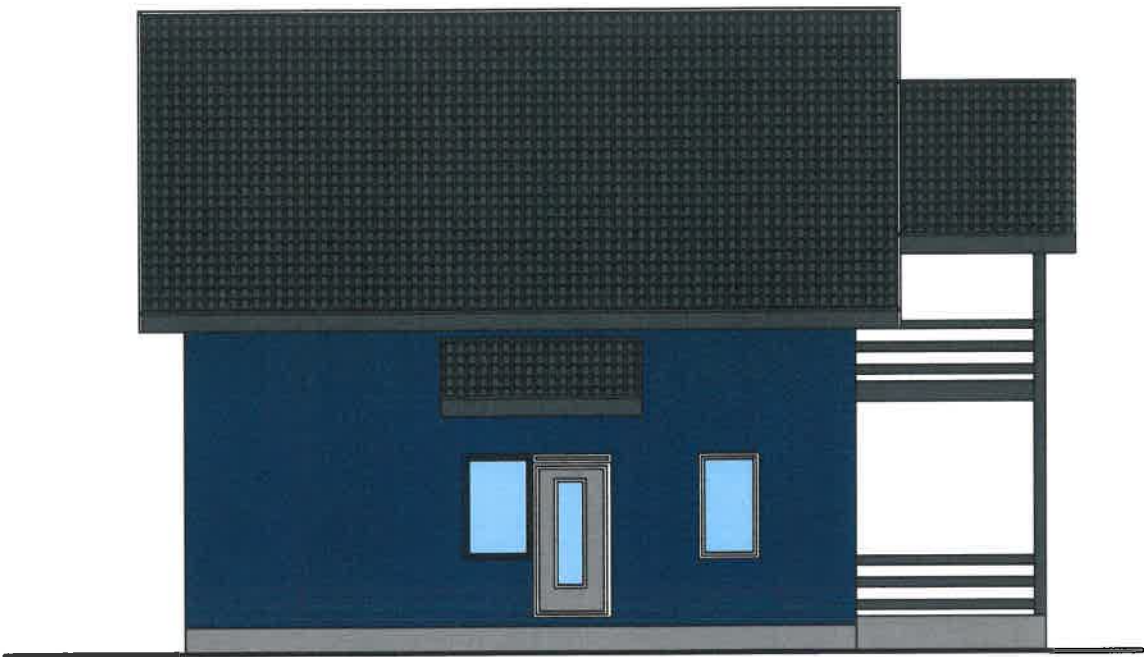

PIETINIS FASADAS M 1:100



UAB "ŠAKIŲ ARCHIPROJEKTAS" Į.K. 274818430 Šakiai, Gimnazijos g.3A				VIENO BUTO GYVENAMOJO NAMO REKONSTRAVIMO ŠAKIŲ RAJONO SAV., ŠAKIŲ M., BERŽŲ G.23 PROJEKTAS		
Atestato Nr.				GYVENAMASIS NAMAS		
Pareigos				FASADAI		
Vardas , Pavardė				Laida		
Parašas				0		
8897				Lapas		
Proj. vadovas				Lapų		
Juožas Valčiūnas				4 6		
LT				R.Č.		
				23010-01-SP-BR		