

VISUOMENĖS INFORMAVIMAS APIE NUMATOMĄ STATINIO PROJEKTAVIMĄ IR VISUOMENĖS DALYVAVIMĄ SVARSTANT STATINIŲ PROJEKTINIUS PASIŪLYMUS


Statinųjų statybvietės adresas Nekilnojamojo turto registre ar kadastrė arba žemės sklypo geografinės koordinatės.
Adresas: Šiaulių apskr., Kelmės r., Kražių sen., Tamkivių k. 3
Žemės sklypo kadastrinis Nr. 5454/0003/43, Paskirtis - Žemės ūkio paskirties žemė, Žemės sklypo naudojimo būdas - kiti žemės ūkio paskirties žemės sklypai.

Statinių esama ir (ar) numatoma pagrindinė naudojimo paskirtis, statinių tipai, statinių išdėstymo sklype su gretima urbanistine aplinka vizualizacija (kai ji parengta).
 Negyvenamieji pastatai
 Pogrupis pagal STR 1.01.03:2017 "Statinių klasifikavimas".
 7.18 KITOS (FERMŲ) PASKIRTIES PASTATAI GALVIJAMS, GYVULIAMS, PAUKŠČIAMS AUGINTI
 (KIAULIDĖS, KARVIDĖS, ARKLIDĖS, VERŠIDĖS, PAUKŠTIDĖS IR KITA);

Projektinius pasiūlymus parengęs Projektuotojas (juridinis ar fizinis asmuo) įgaliotas atstovas (-ai), galintis informuoti apie projektinius pasiūlymus UAB "Arto statyba" [monės kodas: 303347870. Atstovas galintis informuoti apie projektinius pasiūlymus:
Projekto vadovas Arūnas Šadauskas, el. p. info@artostatyba.lt, tel. 865213996
Statytojas: M. P.

Galimybė susipažinti su projektiniais pasiūlymais:
Adresas: Šiaulių apskr., Kelmės r., Kražių sen., Tamkių k. 3, nuo 8:00 iki 16:00 val., tel. Nr +370 683 28684 ir Kelmės rajono savivaldybės administracijos interneto svetainėje
www.kelme.lt

Pasiūlymus teikti projektuotojui dėl projektinių pasiūlymų elektroniniu paštu: arunas@artostatyba.lt
Pasiūlymus galima teikti iki 2023-07-26 d.
Viešas susirinkimo vieta ir laikas: Kelmės raj. sav., Kražių mstl., M. Valančiaus g. 59, 2023-07-26, 16:00 val.

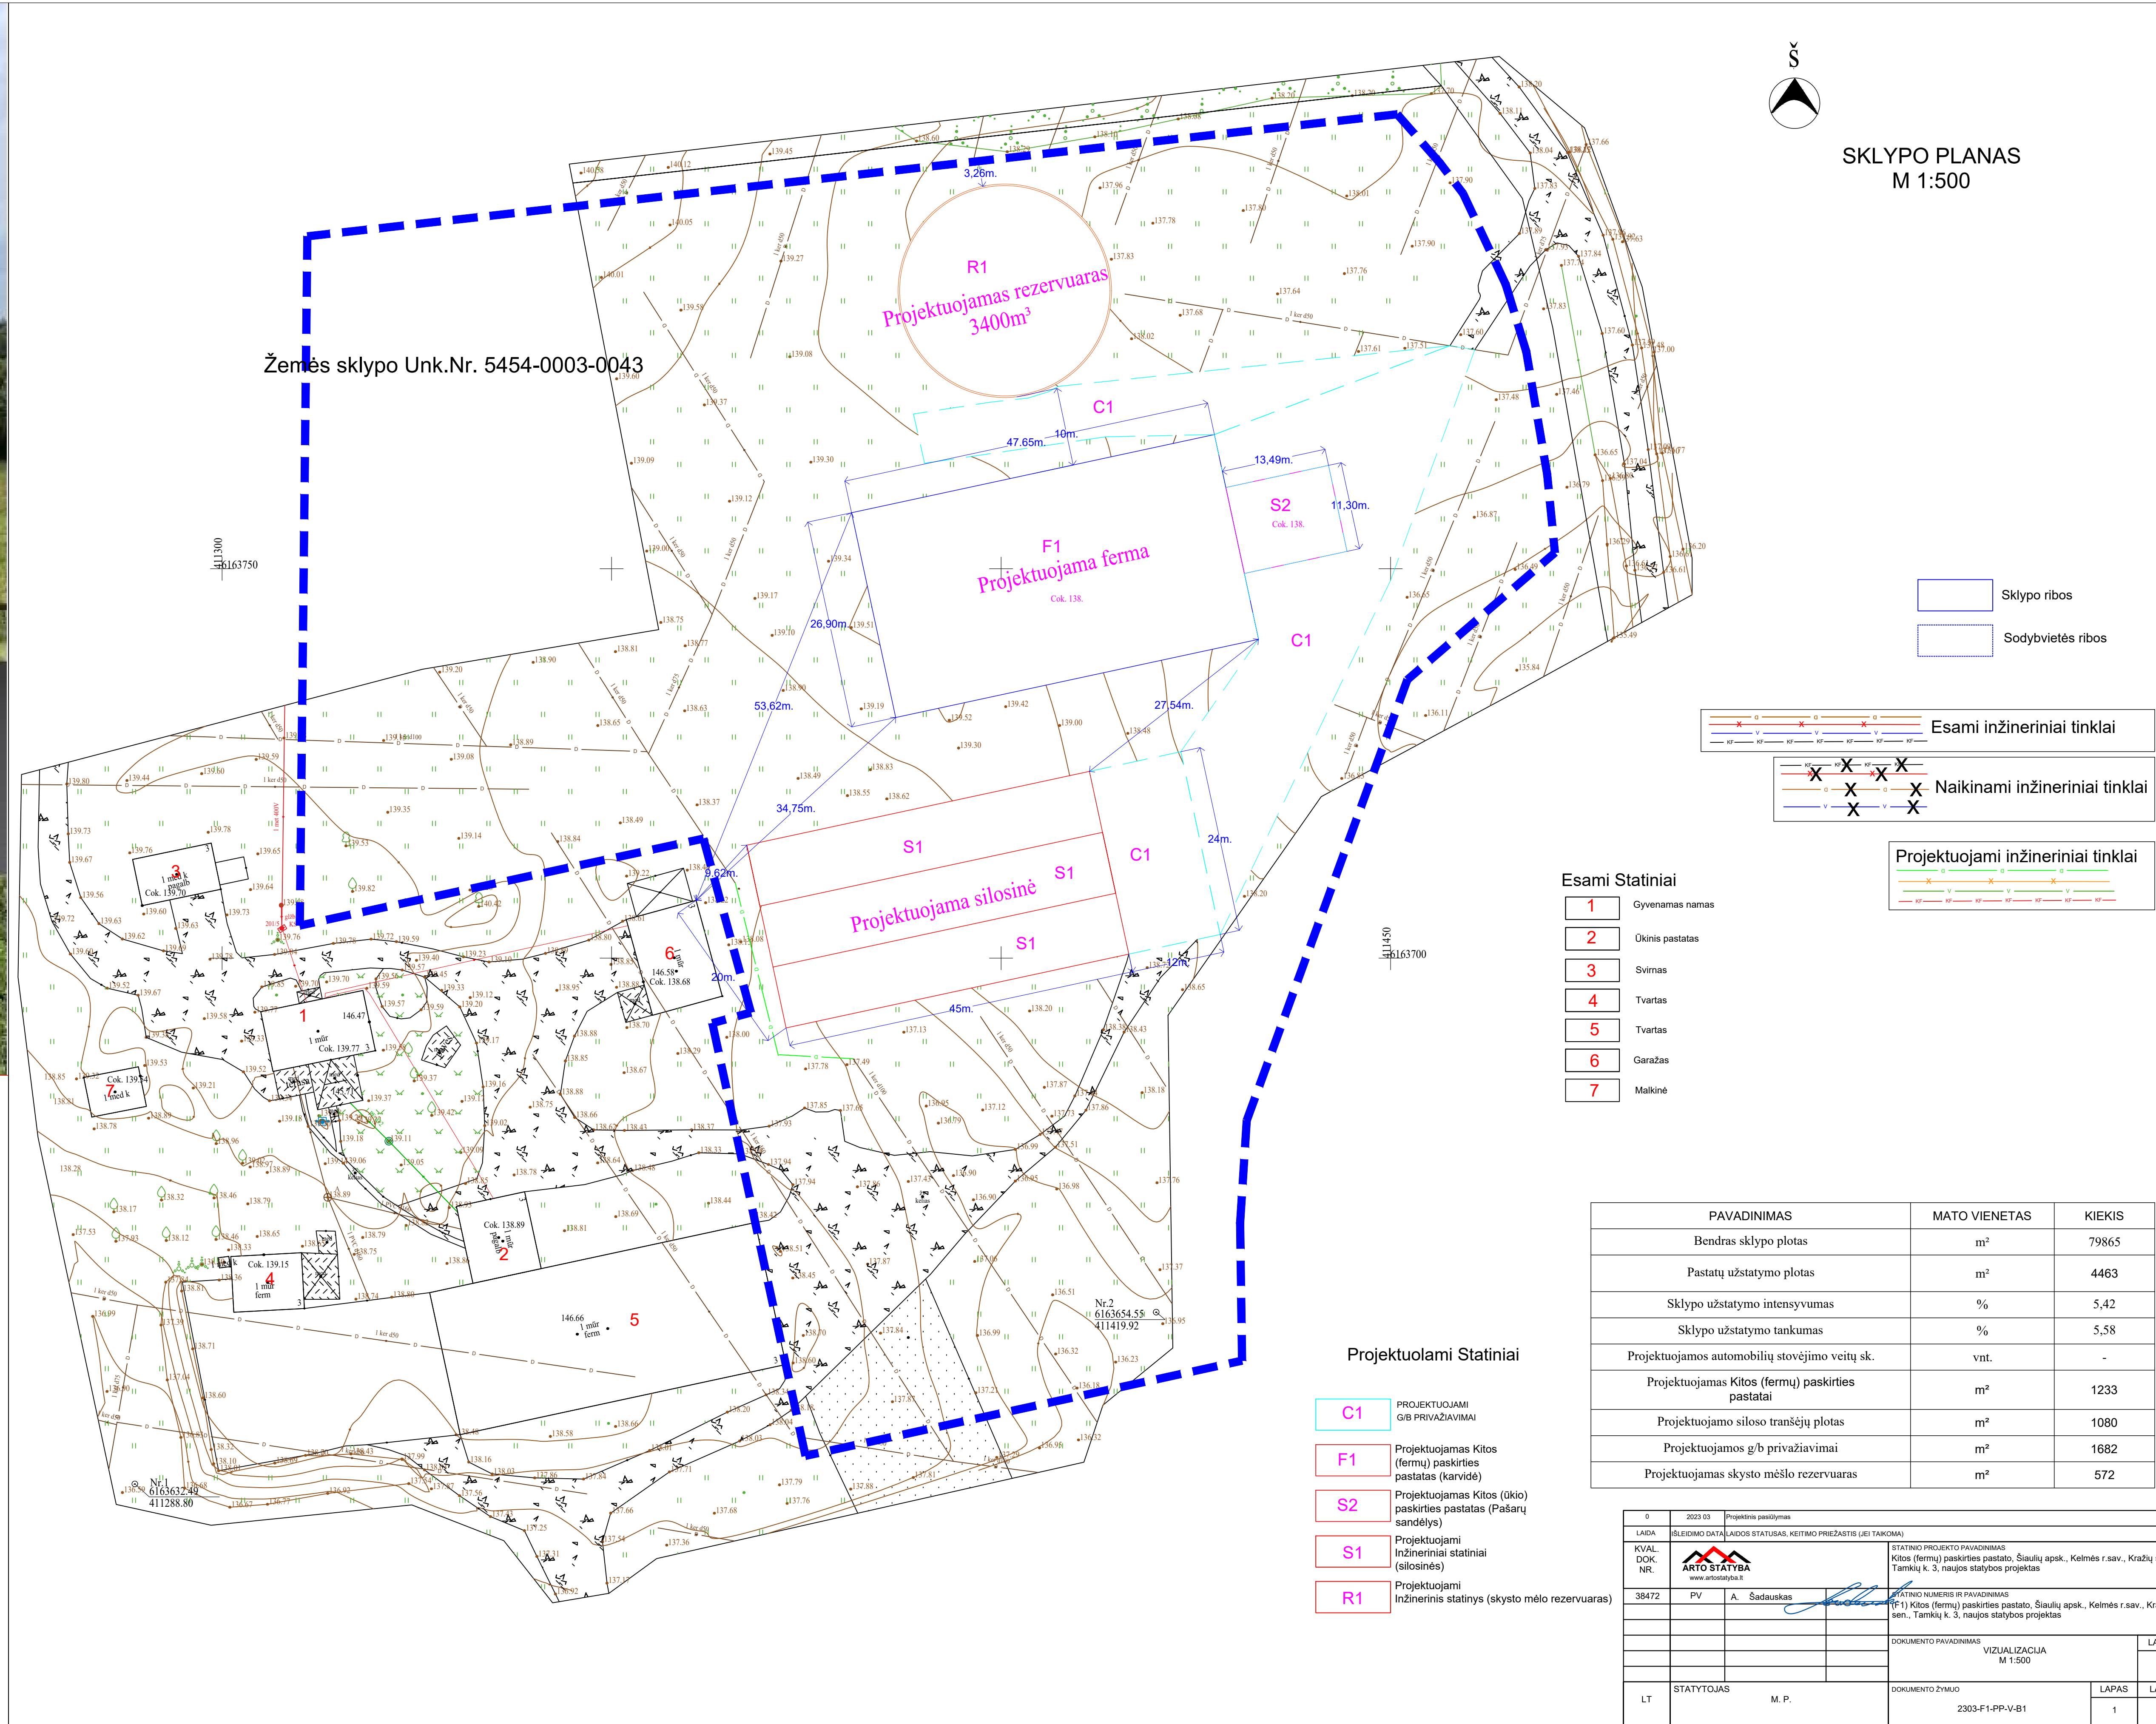

PAVADINIMAS	MATO VIENETAS	KIEKIS
Bendras sklypo plotas	m ²	7986,5
Pastatų užstatymo plotas	m ²	4463
Sklypo užstatymo intensyvumas	%	5,42
Sklypo užstatymo tankumas	%	5,58
Projektuojamos automobilii stovėjimo veitų sk.	vnt.	-
Projektuojamas Kitos (fermų) pastatų	m ²	1233
Projektuojamos silosos tranšėjų plotas	m ²	1080
Projektuojamas g/b privažiavimai	m ²	1682
Projektuojamas skysto mėslo rezervuaras	m ³	572

[illegible]