

|                       |   |
|-----------------------|---|
| Projekto pavadinimas  | <b>Kitos paskirties inžinerinio statinio, saulės šviesos energijos elektrinės, Šalčininkų r. sav., Jašiūnų sen., Dainavos k. statybos projektas</b> |
| Adresas               | <b>Šalčininkų r. sav., Jašiūnų sen., Dainavos k.</b>                                                                                                |
| Statinio paskirtis    | <b>Kitos paskirties inžinerinis statinys</b>   |
| Statinio pavadinimas  | <b>Saulės šviesos energijos elektrinė</b>   |
| Statinio kategorija   | <b>Neypatingas statinys</b>   |
| Statybos rūšis        | <b>Nauja statyba</b>   |
| Etapas                | <b>Projektiniai pasiūlymai</b>   |
| Projekto Nr.          | <b>EVE-19-JSN</b>   |
| Bylos (segtuvo) žymuo | <b>PP</b>   |
| Bylos (segtuvo) laida | <b>0</b>   |

Projektą rengė:

| <b>Projektuototojas</b> | <b>Pareigos</b>  | <b>V. Pavardė</b> | <b>Atest. Nr.</b> | <b>Parašas</b>                                                                        |
|-------------------------|------------------|-------------------|-------------------|---------------------------------------------------------------------------------------|
| UAB „EVECON“            | Projekto vadovas | R. Sinkevičius    | 35221             |  |

**1. TURINYS**

| <b>Eil.<br/>Nr.</b> | <b>Pavadinimas</b>                                                   | <b>Psl.</b> |
|---------------------|----------------------------------------------------------------------|-------------|
| 1.                  | Turinys                                                              | 2           |
| 2.                  | Projektinių pasiūlymų bylos (segtuvo) dokumentų sudėties žiniaraštis | 3           |
| 3.                  | Aiškinamasis raštas                                                  | 4           |
| 4.                  | Brėžiniai                                                            | 10          |
| 5.                  | Priedai                                                              | 15          |

## 2. PROJEKTINIŲ PASIŪLYMŲ BYLOS (SEGTUVO) DOKUMENTŲ SUDĖTIES ŽINIARAŠTIS

| Dokumento žymuo                                    | Lapų sk.                                                                            | Laida                                                             | Dokumento pavadinimas   |                      |
|----------------------------------------------------|-------------------------------------------------------------------------------------|-------------------------------------------------------------------|---|----------------------|
| EVE-19-JSN-PP.BSŽ                                  | 1                                                                                   | 0                                                                 | Bylos sudėties žiniaraštis   |                      |
| EVE-19-JSN-PP.AR                                   | 4                                                                                   | 0                                                                 | Aiškinamasis raštas   |                      |
| <b>Grafinė dalis</b>                               |                                                                                     |                                                                   |   |                      |
| EVE-19-JSN-PP.SP                                   | 1                                                                                   | 0                                                                 | Situacijos planas   |                      |
| EVE-19-JSN-PP.SV                                   | 1                                                                                   | 0                                                                 | Statinių su gretima urbanistine aplinka vizualizacija                                                                                               |                      |
| EVE-19-JSN-PP.B-01                                 | 1                                                                                   | 0                                                                 | Sklypo planas   |                      |
| EVE-19-JSN-PP.B-02                                 | 1                                                                                   | 0                                                                 | Saulės elektrinės konstrukcijos   |                      |
| EVE-19-JSN-PP.B-02                                 | 1                                                                                   | 0                                                                 | Tvoros fragmentas   |                      |
| <b>Kiti dokumentai</b>                             |                                                                                     |                                                                   |   |                      |
| 2023-09-04                                         | 2                                                                                   | -                                                                 | Projektinių pasiūlymų rengimo užduotis   |                      |
| Kad. Nr. 8520/0009:226<br>Unik. Nr. 4400-3066-3744 | 2                                                                                   |                                                                   | Nekilnojamojo turto registro duomenų bazės išrašas, Registro Nr.: 44/1734316                                                                        |                      |
| UAB „Artikada“                                     | 1                                                                                   | -                                                                 | Topografinis planas   |                      |
|                                                    |                                                                                     |                                                                   |   |                      |
| 0                                                  | 2023-09                                                                             | Statytojo sumanymui išreikšti, sklypo užstatymo režimui nustatyti |   |                      |
| Laida                                              | Išleidimo data                                                                      | Laidos statusas. Keitimų priežastis (jei taikoma)                 |   |                      |
| Atestato Nr.                                       |  |                                                                   | <b>Kitos paskirties inžinerinio statinio, saulės šviesos energijos elektrinės, Šalčininkų r. sav., Jašiūnų sen., Dainavos k. statybos projektas</b> |                      |
| 35221                                              | PV                                                                                  | R. Sinkevičius                                                    | <b>Bylos sudėties žiniaraštis</b>   | Laida                |
|                                                    |                                                                                     |                                                                   |   | 0                    |
|                                                    |                                                                                     |                                                                   |   |                      |
| LT                                                 | UAB „EVECON“                                                                        |                                                                   | EVE-19-JSN-PP-BSŽ   | Lapas<br>1 Lapų<br>1 |

### 3. AIŠKINAMASIS RAŠTAS

#### 1. Rengiamų projektinių pasiūlymų paskirtis

**Kitos paskirties inžinerinio statinio, saulės šviesos energijos elektrinės, Šalčininkų r. sav., Jašiūnų sen., Dainavos k.** statybos projekto projektinių pasiūlymų parengimo tikslas:

- išreikšti Statytojo sumanyto projektuoti statinio architektūros ir kitų pagrindinių sprendinių idėją;
- nustatyti žemės sklypo teritorijos naudojimo reglamento parametrus, kai Teritorijų planavimo įstatymo 20 straipsnio nustatytais atvejais neparengti teritorijų planavimo dokumentai ir statyba konkrečiame žemės sklype leidžiama;
- informuoti visuomenę apie naujo statinio projektavimo pradžią.

#### 2. Projektinių pasiūlymų rengimo pagrindas

Projektiniai pasiūlymai parengti vadovaujantis:

- Projektiniais pasiūlymais;
- projektinių pasiūlymų rengimo užduotimi;
- topografinės nuotraukos duomenimis;
- inžineriniais geologiniais tyrimais;
- galiojančiais teisės aktais ir normatyviniais dokumentais (1 lentelė).

#### 3. Projektiniams pasiūlymams rengti panaudota programinė įranga:

- MS office;
- Autocad

##### 1. Lentelė (Projektui rengti privalomųjų normatyvinių dokumentų sąrašas)

| Eil. Nr.     | Dokumento žymuo                                                                     | Pavadinimas                                                         |                     |   |  |       |
|--------------|-------------------------------------------------------------------------------------|---------------------------------------------------------------------|---------------------|---|--|-------|
|              | LR įstatymai                                                                        |                                                                     |                     |   |  |       |
| 1.           | Nr. I-1240                                                                          | Lietuvos Respublikos statybos įstatymas                             |                     |   |  |       |
| 2.           | Nr. XI-1375                                                                         | Lietuvos Respublikos atsinaujinančių išteklių energetikos įstatymas |                     |   |  |       |
|              |                                                                                     |                                                                     |                     |   |  |       |
|              |                                                                                     |                                                                     |                     |   |  |       |
| 0            | 2023.09                                                                             | Statytojo sumanymui išreikšti, sklypo užstatymo režimui nustatyti   |                     |   |  |       |
| Laida        | Išleidimo data                                                                      | Laidos statusas. Keitimų priežastis (jei taikoma)                   |                     |   |  |       |
| Atestato Nr. |  |                                                                     |                     | <b>Kitos paskirties inžinerinio statinio, saulės šviesos energijos elektrinės, Šalčininkų r. sav., Jašiūnų sen., Dainavos k. statybos projektas</b> |  |       |
| 35221        | PV                                                                                  | R. Sinkevičius                                                      |                     |   |  |       |
|              |                                                                                     |                                                                     |                     |   |  |       |
|              |                                                                                     |                                                                     |                     |   |  |       |
|              |                                                                                     |                                                                     | Aiškinamasis raštas |   |  | Laida |
|              |                                                                                     |                                                                     |                     |   |  | 0     |
| LT           | UAB „EVECON“                                                                        |                                                                     |                     | EVE-19-JSN-PP-AR   |  | Lapas |
|              |                                                                                     |                                                                     |                     |   |  | 1     |
|              |                                                                                     |                                                                     |                     |   |  | 5     |

| <b>Eil. Nr.</b>                              | <b>Dokumento žymuo</b>             | <b>Pavadinimas</b>   |
|----------------------------------------------|------------------------------------|---|
| 3.                                           | Nr. I-1120                         | Lietuvos Respublikos teritorijų planavimo įstatymas   |
| 4.                                           | Nr. I-446                          | Lietuvos Respublikos žemės įstatymas   |
| 5.                                           | XIII-2166                          | Lietuvos Respublikos specialiųjų žemės naudojimo sąlygų įstatymas   |
| 6.                                           | Nr. I-2223                         | Lietuvos Respublikos aplinkos apsaugos įstatymas   |
| 7.                                           | XIII-529                           | Lietuvos Respublikos planuojamos ūkinės veiklos poveikio aplinkai vertinimo įstatymas   |
| <b>LR AM statybos techniniai reglamentai</b> |                                    |   |
| 1.                                           | STR 1.04.04:2017                   | Statinio projektavimas, projekto ekspertizė   |
| 2.                                           | STR 1.01.03:2017                   | Statinių klasifikavimas   |
| 3.                                           | STR 1.01.08:2002                   | Statinio statybos rūšys   |
| 4.                                           | STR 1.02.01:2017                   | Statybos dalyvių atestavimo ir teisės pripažinimo tvarkos aprašas   |
| 5.                                           | STR 1.05.01:2017                   | Statybą leidžiantys dokumentai. Statybos užbaigimas. Statybos sustabdymas. Savavališkos statybos padarinių šalinimas. Statybos pagal neteisėtai išduotą statybą leidžiantį dokumentą padarinių šalinimas |
| 6.                                           | STR 2.01.01(1):2005                | Esminiai statinio reikalavimai (ESR). Mechaninis atsparumas ir pastovumas.   |
| 7.                                           | STR 2.01.01(3):1999.               | ESR. Higiena, sveikata, aplinkos apsauga.   |
| 8.                                           | STR 2.01.01(4):2008                | ESR. Naudojimo sauga.   |
| 9.                                           | STR 2.01.01(2):1999                | ESR. Gaisrinė sauga   |
| 10.                                          | STR 2.05.08:2005                   | Plieninių konstrukcijų projektavimas. Pagrindinės nuostatos   |
| 11.                                          | STR 2.05.21:2016                   | Geotechninis projektavimas. Bendrieji reikalavimai   |
| 12.                                          | STR 2.06.04:2014                   | Gatvės ir vietinės reikšmės keliai. Bendrieji reikalavimai   |
| 13.                                          | STR 1.04.02:2011                   | Inžineriniai geologiniai ir geotechniniai tyrimai   |
| 14.                                          | 2022 m. lapkričio 14 d. Nr. D1-358 | LR aplinkos ministro įsakymas dėl aplinkosauginių reikalavimų planuojant, statant ir eksploatuojant saulės šviesos energijos elektrines patvirtinimo                                                     |

#### 4. Duomenys apie sklypą

Saulės šviesos energijos elektrinių parkas projektuojamas žemės ūkio paskirties sklype, Šalčininkų r. sav., Jašiūnų sen., Dainavos k.

**Sklypas:** kad. Nr. 8520/0009:226, unikalus Nr. 4400-3066-3744, žemės sklypo plotas 24.5843 ha.

**Sklypo paskirtis:** žemės ūkio.

**Nuosavybės teisė:** Nuomos sutartis su užstatymo teise.

**Specialiosios žemės naudojimo sąlygos:**

- paviršinių vandens telkinių pakrantės apsaugos juostos (VI skyrius, aštuntasis skirsnis);
- paviršinių vandens telkinių apsaugos zonos (VI skyrius, septintasis skirsnis);
- melioruotos žemės ir melioracijos statinių apsaugos zonos (VI skyrius, antrasis skirsnis);
- kelių apsaugos zonos (III skyrius, antrasis skirsnis).

**Esami statiniai ir inžineriniai tinklai:** statyb vietės ribose yra valstybei nuosavybės teise priklausančių melioracijos statinių, bei bendro naudojimo melioracijos statinių. Rengiant projektą bus parengtas šių melioracijos statinių pertvarkymo projektas pagal atsakingo už melioracijos tinklus savivaldybės skyriaus išduotas technines sąlygas.

#### 5. Projektuojamų statinių sąrašas

2 lentelė (Projektuojamų statinių rodikliai)

| Nr. | Pavadinimas                        | Aukštis, m | Elektrinės galia |
|-----|------------------------------------|------------|------------------|
| 1   | Saulės šviesos energijos elektrinė | 3,0 m      | 13,6 MW          |

#### Atskirais projektais projektuojami sprendiniai

**Elektra:** Pagal AB Energijos skirstymo operatorius išduotas technines sąlygas atskiru projektu bus projektuojama ir derinama su atsakingomis institucijomis elektros tinklų kabelių linija iki artimiausios transformatorių pastotės.

**Melioracija:** Pagal Šalčininkų rajono savivaldybės administracijos Žemės ūkio skyriaus išduotas technines sąlygas atskiru projektu rengiamas statyb vietės teritorijoje esančių melioracijos statinių pertvarkymo projektas.

#### Susisiekimo sprendiniai

Patekimas iki projektuojamų statinių numatomas esamais vietinės reikšmės ir lauko keliais, kurie esant poreikiui bus sutvirtinti ar rekonstruoti.

## Statinio architektūrą ir konstrukcijas

Saulės šviesos energijos elektrinių parką sudarys sklype išdėstyti fotovoltiniai saulės moduliai. Moduliai montuojami ant lengvų surenkamų metalinių konstrukcijų. Pamatas projektuojamas atsižvelgiant į gamintojo pateiktus reikalavimus, apkrovas, bei statinio vietoje atliktus inžinerinius grunto tyrimus.

### 6. Sklypo plano sprendiniai

Saulės šviesos energijos elektrinių parkas projektuojamas žemės ūkio paskirties sklype. Sklypas aptveriamas tinkline metalinių konstrukcijų tvora.

Statybvietės ribose yra valstybei nuosavybės teise priklausančių melioracijos statinių. Melioracijos statinių pertvarkymui bus rengiamas atskiras melioracijos statinių pertvarkymo projektas.

Rytinė sklypo pusėje sklypas ribojasi su rajoniniu keliu, Pušų g. Vadovaujantis Lietuvos Respublikos Kelių įstatymo 12 straipsnio 3 p. rajoninio kelio apsaugos zona yra po 20 metrų į abi puses nuo kelio briaunų, todėl tvora projektuojama už apsaugos zonos ribos.

Pietinė ir vakarinė sklypo kraštinės ribojasi su upeliu, kuris upių, ežerų ir tvenkinių kadaistre registruotas M-7 (identifikavimo Nr. 11010080). Vadovaujantis *Lietuvos Respublikos aplinkos ministro įsakymu dėl paviršinių vandens telkinių apsaugos zonų ir pakrančių apsaugos juostų nustatymo tvarkos aprašo patvirtinimu (2001 m. lapkričio 7 d. Nr. 540)* upelio apsaugos juosta -5 m, apsaugos zona 100 m.

**Paviršinio vandens telkinio pakrantės apsaugos juosta** – paviršinio vandens telkinio apsaugos zonos dalis, apimanti arčiausiai paviršinio vandens telkinio ribos esantį nustatyto pločio sausumos ruožą, kuriame užtikrinama visuomenės teisė naudotis vandens telkiniais, eiti jų pakrantėmis, sudaromos palankios sąlygos rekreacijai ir kitoms visuomenės reikmėms plėtoti, tačiau ribojama ūkinė veikla, galinti neigiamai paveikti vandens telkinio ir jo pakrančių ekosistemų stabilumą, pakeisti pakrančių gamtinį kraštovaizdį ir jo estetines vertybes, pažeisti migracinių koridorių funkciją.

**Paviršinio vandens telkinio apsaugos zona** – su paviršiniu vandens telkiniu besiribojantis palei paviršinio vandens telkinio ribą einantis nustatyto pločio sausumos ruožas, kuriame ribojama ūkinė veikla, galinti neigiamai paveikti vandens telkinio ir jo pakrančių ekosistemų stabilumą, pakeisti gamtinį kraštovaizdį ir jo estetines vertybes, pažeisti migracinių koridorių funkciją ir visuomenės teisę naudotis vandens telkiniais ir jų pakrantėmis.

Vadovaujantis *Lietuvos Respublikos specialiųjų žemės naudojimo sąlygų įstatymo 99 str.* projektuojamų statinių statyba ir projekte numatyta ūkinė veikla paviršinių vandens telkinių apsaugos zonoje galima.

Vadovaujantis *Lietuvos Respublikos specialiųjų žemės naudojimo sąlygų įstatymo 100 str.* jokie statiniai paviršinio vandens telkinio pakrantės apsaugos juostos ribose neprojektuojami. Tvora tveriamą už apsaugos juostos ribos, visuomenės teisė naudotis vandens telkiniu neapribojama.

| EVE-19-JSN-PP.AR | Lapas | Lapų | Laida |
|------------------|-------|------|-------|
|                  | 4     | 5    | 0     |

Moduliai sklype išdėstomi eilėmis iš pietų į šiaurę, tarp eilių paliekant tarpus modulių techniniam aptarnavimui ir priežiūrai.

Sklypo ribose įrengiami žvyro dangos vidiniai keliai bei laikinos statybos aikštelės, reikalingos konstrukcijų sandėliavimui bei konstrukcijų surinkimo ir montavimo darbams atlikti.

Nukastas augalinis gruntas saugomas statybos sklype iki statybos darbų pabaigos ir panaudojamas gerbūvio atstatymui baigus statybos darbus.

## **7. Sprendinių atitikimas teisės aktams ir teritorijų planavimo dokumentams**


Vadovaujantis Lietuvos Respublikos aplinkos ministro 2022 m. lapkričio 14 d. įsakymo Nr. D1-358 Dėl aplinkosauginių reikalavimų planuojant, statant ir eksploatuojant saulės šviesos energijos elektrines 2.1. p. statytojas, pasirašęs elektros įrenginių prijungimo prie elektros tinklų ketinimų protokolą iki šio įsakymo įsigaliojimo, baigia planuoti saulės šviesos energijos elektrines pagal iki šio įsakymo įsigaliojimo galiojusias teisės aktų nuostatas.


Vadovaujantis Lietuvos Respublikos atsinaujinančių išteklių energetikos įstatymo 49 straipsnio 3 punktu saulės šviesos energijos elektrines neurbanizuotose ir neurbanizuojamose teritorijose galima statyti žemės ūkio paskirties žemės sklypuose nekeičiant pagrindinės žemės naudojimo paskirties ir naudojimo būdo. Taip pat šio įstatymo 49 straipsnio 5 punkte numatyta, kad saulės šviesos energijos elektrinių statybos neprivaloma numatyti teritorijų planavimo dokumentuose.

Vadovaujantis Lietuvos Respublikos teritorijų planavimo įstatymo 20 straipsnio 1 ir 2 punktais apie numatomą statinių projektavimą ir visuomenės dalyvavimą svarstant statinių projektinius pasiūlymus informuojama Statybos įstatymo nustatyta tvarka.

## **Brėžiniai**

# SITUACIJOS PLANAS


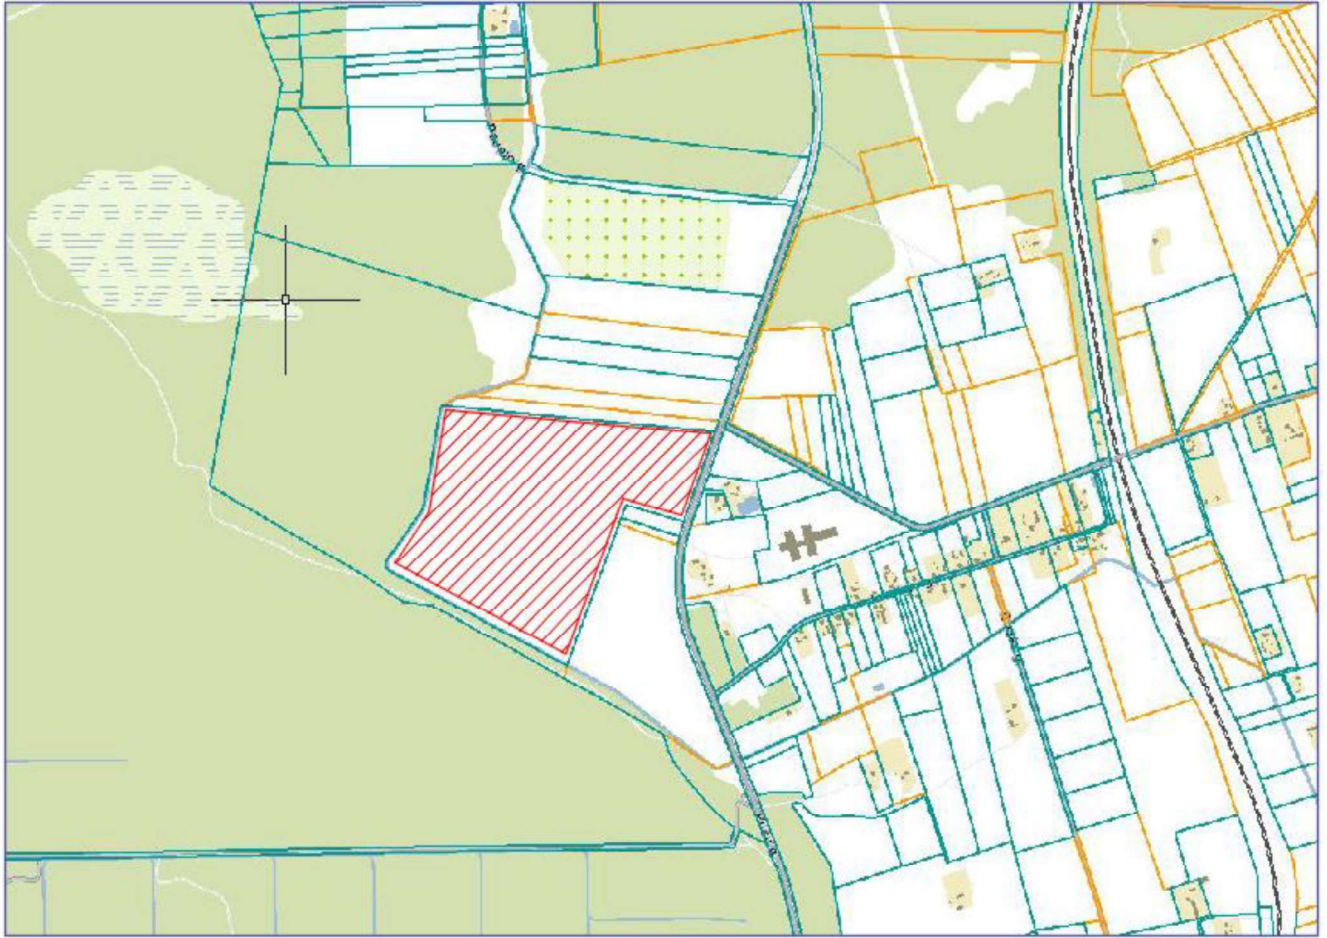

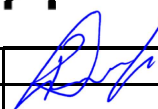
|              |                                                                                     |                                                                   |                                                                                     |   |      |  |
|--------------|-------------------------------------------------------------------------------------|-------------------------------------------------------------------|-------------------------------------------------------------------------------------|---|------|--|
|              |                                                                                     |                                                                   |                                                                                     |   |      |  |
| 0            | 2023.09                                                                             | Statytojo sumanymui išreikšti, sklypo užstatymo režimui nustatyti |                                                                                     |   |      |  |
| Laida        | Išleidimo data                                                                      | Laidos statusas. Keitimų priežastis (jei taikoma)                 |                                                                                     |   |      |  |
| Atestato Nr. |  |                                                                   |                                                                                     | Kitos paskirties inžinerinio statinio, saulės šviesos energijos elektrinės, Šalčininkų r. sav., Jašiūnų sen., Dainavos k. statybos projektas |      |  |
| 35221        | PV                                                                                  | R. Sinkevičius                                                    |  |   |      |  |
|              |                                                                                     |                                                                   |                                                                                     |   |      |  |
|              |                                                                                     |                                                                   |                                                                                     |   |      |  |
|              |                                                                                     |                                                                   |                                                                                     | Situacijos planas   |      |  |
|              |                                                                                     |                                                                   |                                                                                     | Laida   |      |  |
|              |                                                                                     |                                                                   |                                                                                     | 0   |      |  |
|              |                                                                                     |                                                                   |                                                                                     |   |      |  |
| LT           | Statytojas: UAB „EVECON“                                                            |                                                                   |                                                                                     | EVE-19-JSN-PP-SP   |      |  |
|              |                                                                                     |                                                                   |                                                                                     | Lapas   | Lapų |  |
|              |                                                                                     |                                                                   |                                                                                     | 1   | 1    |  |

## STATINIŲ SU GRETIMA URBANISTINE APLINKA VIZUALIZACIJA



|              |                          |                                                                   |                                                                                     |   |                                                                                  |       |      |   |   |
|--------------|--------------------------|-------------------------------------------------------------------|-------------------------------------------------------------------------------------|---|----------------------------------------------------------------------------------|-------|------|---|---|
|              |                          |                                                                   |                                                                                     |   |                                                                                  |       |      |   |   |
| 0            | 2023.09                  | Statytojo sumanymui išreikšti, sklypo užstatymo režimui nustatyti |                                                                                     |   |                                                                                  |       |      |   |   |
| Laida        | Išleidimo data           | Laidos statusas. Keitimų priežastis (jei taikoma)                 |                                                                                     |   |                                                                                  |       |      |   |   |
| Atestato Nr. | <div>evecon</div>        |                                                                   |                                                                                     | Kitos paskirties inžinerinio statinio, saulės šviesos energijos elektrinės, Šalčininkų r. sav., Jašiūnų sen., Dainavos k. statybos projektas |                                                                                  |       |      |   |   |
| 35221        | PV                       | R. Sinkevičius                                                    |  | Statinių vizualizacija   | Laida                                                                            |       |      |   |   |
|              |                          |                                                                   |                                                                                     |   | 0                                                                                |       |      |   |   |
|              |                          |                                                                   |                                                                                     |   |                                                                                  |       |      |   |   |
| LT           | Statytojas: UAB „EVECON“ |                                                                   |                                                                                     | EVE-19-JSN-PP-SV   | <table><tr><td>Lapas</td><td>Lapų</td></tr><tr><td>1</td><td>1</td></tr></table> | Lapas | Lapų | 1 | 1 |
| Lapas        | Lapų                     |                                                                   |                                                                                     |   |                                                                                  |       |      |   |   |
| 1            | 1                        |                                                                   |                                                                                     |   |                                                                                  |       |      |   |   |

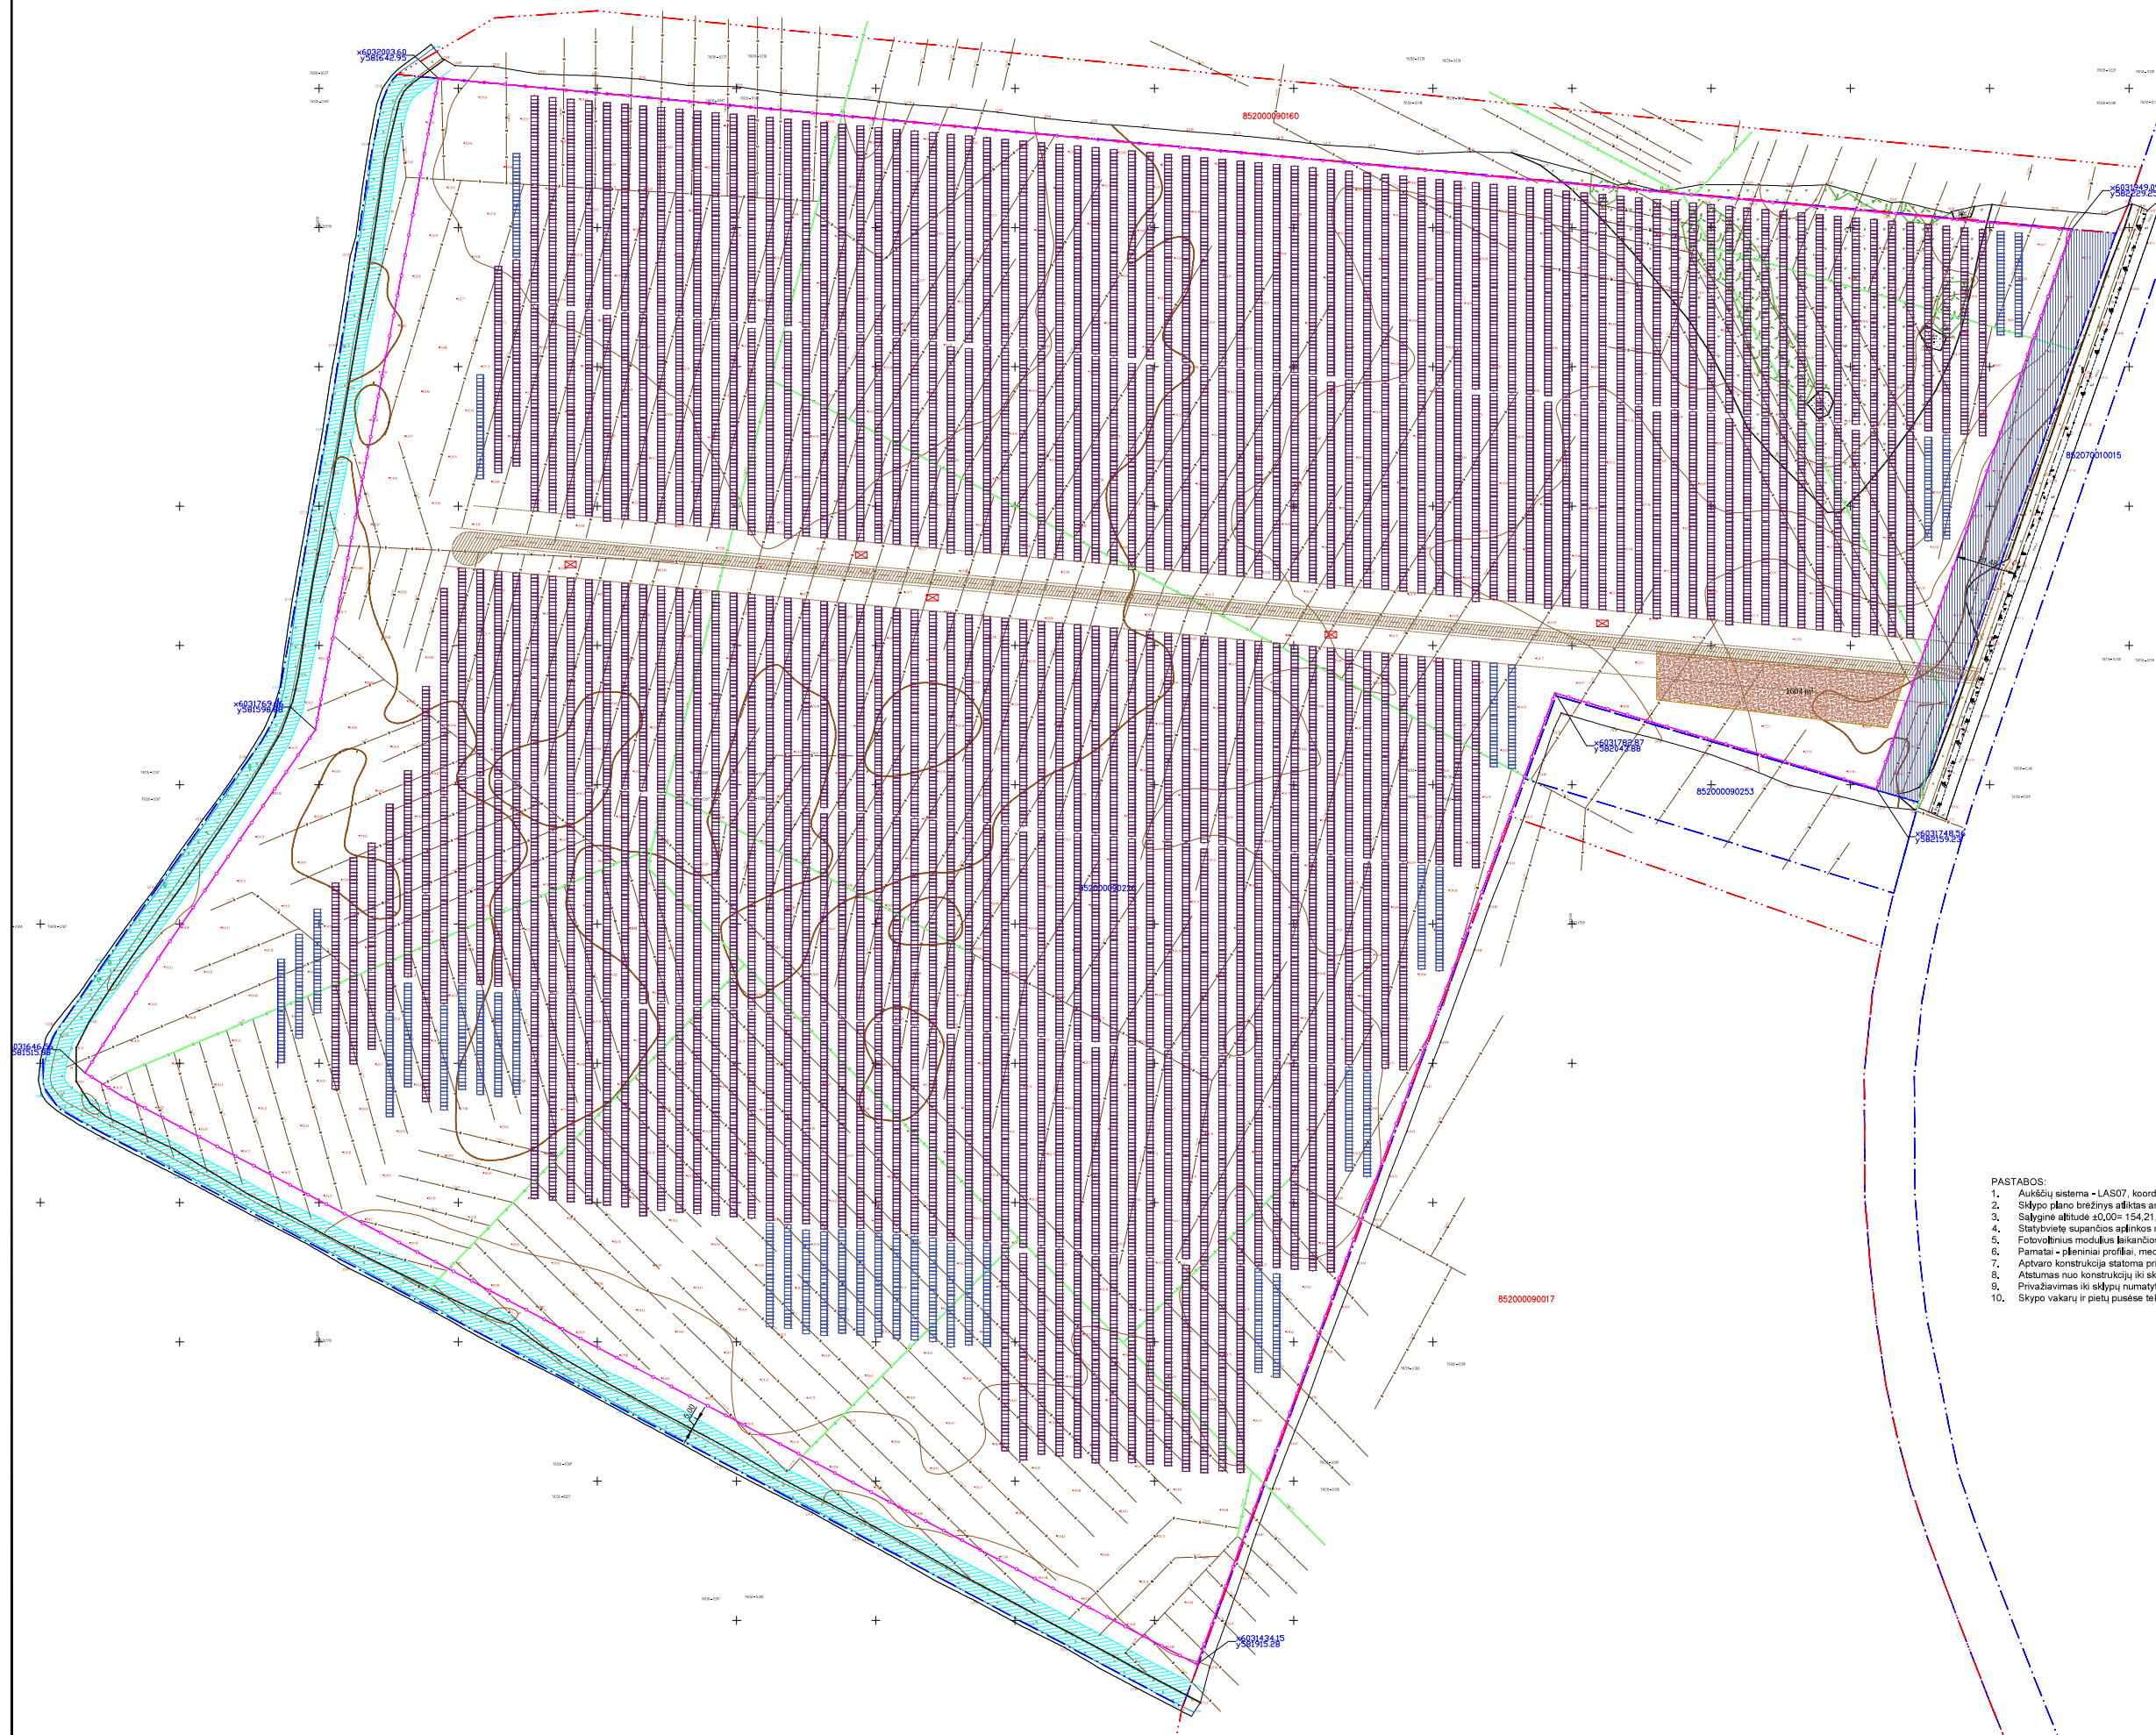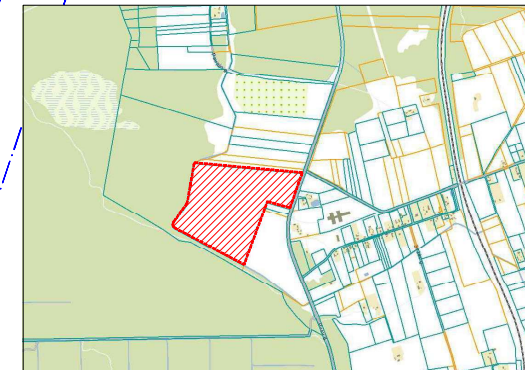

Staly kiekiai

|                                                                                     |                                    |
|-------------------------------------------------------------------------------------|------------------------------------|
|  | 29 stalai (560,28 kW)              |
|  | 337 stalai (13021,68 kW)           |
|                                                                                     | Bendrai - 366 stalai (13581,96 kW) |



| Eil. Nr. | Pavadinimas                                                                                      | Mato vnt. | Kiekis  | Pastabos          |
|----------|--------------------------------------------------------------------------------------------------|-----------|---------|-------------------|
| 1        | Slipų plotas (kad Nr. 8520/0009/226 )                                                            | ha        | 24,5843 |                   |
| 1.1      | Rajoninių kelių apsaugos zona – žemės juosta po 20 metrų                                         | ha        | 0,3322  |                   |
| 1.2      | Paviršinių vandens telkinių pakrantės apsaugos juostos talpos specialiosios žemės apsaugos zonos | ha        | 0,4655  |                   |
| 2        | <b>Statybos sklypas</b>                                                                          |           |         |                   |
| 2.1      | Apvertas plotas                                                                                  | ha        | 20,0571 |                   |
| 2.2      | Elektrinės užstatytas plotas                                                                     | ha        | 6,2271  | 366 statų         |
| 2.2      | Modulinės transformatorinės                                                                      | vnt       | 0       |                   |
| 2.4      | Modulinės transformatorinės apsaugos zona                                                        | ha        | 0,0     |                   |
| 2.5      | Mešoraičių rinktuvo apsaugos zona                                                                | ha        | 0,0     |                   |
| 3        | <b>Tvora</b>                                                                                     |           |         |                   |
| 3.1      | Ilgis (perimetras)                                                                               | m         | 1947    | Išskaitant vartus |
| 3.2      | Aukštis                                                                                          | m         | 1,8     |                   |
| 4        | <b>Vidaus keliai</b>                                                                             |           |         |                   |
| 3.1      | Ilgis                                                                                            | m         | 536     |                   |
| 3.1      | Plotas                                                                                           | m         | 3,5     |                   |

PASTABOS:



[illegible]


FASADO FRAGMENTAS TARP AŠIŲ 1-3 M 1:100  
(Vaizdas iš šono)

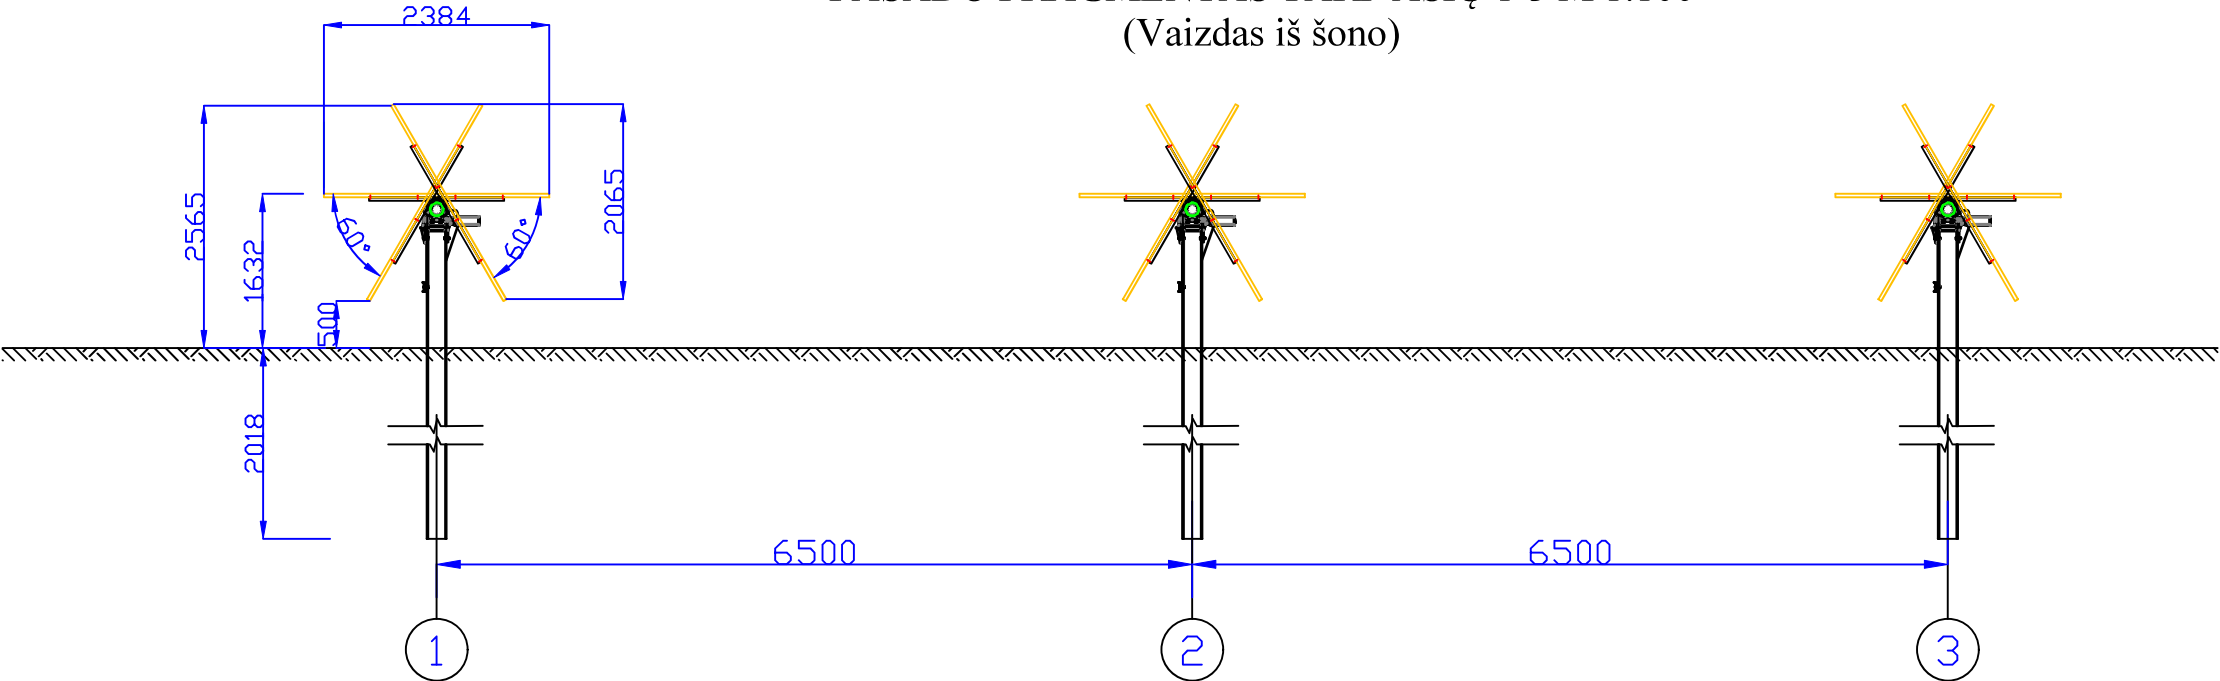


FASADO FRAGMENTAS TARP AŠIŲ A-D M 1:100  
(Vaizdas iš priekio)

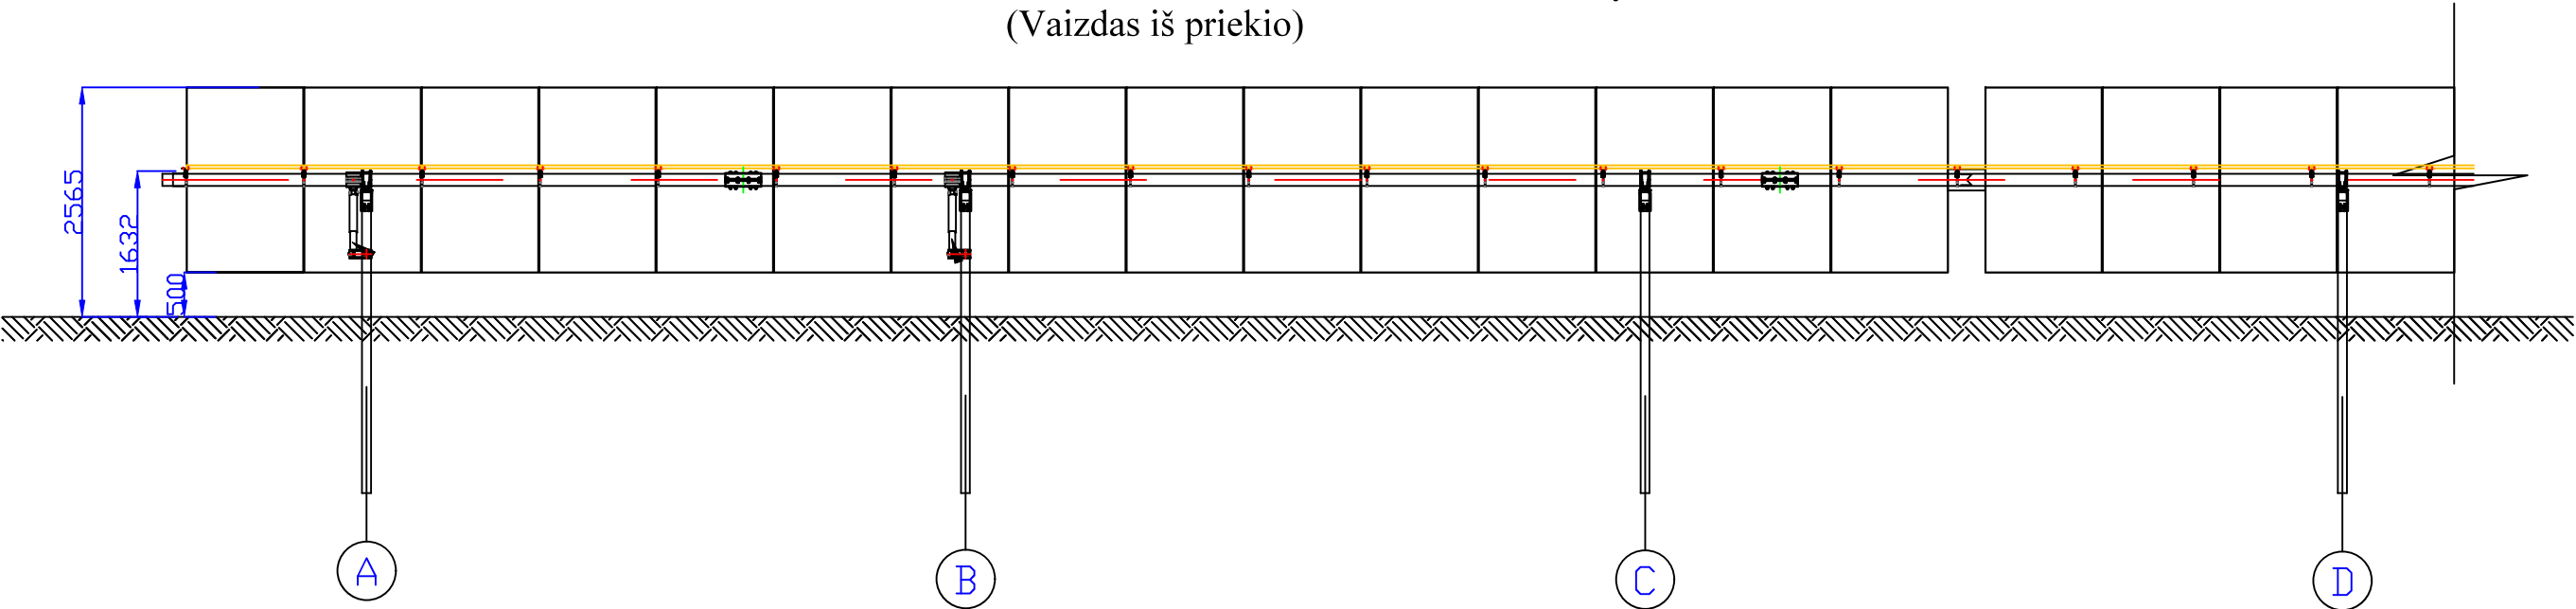

|                      |              |                                                   |   |            |
|----------------------|--------------|---------------------------------------------------|---|------------|
|                      |              |                                                   |   |            |
| Laida                |              | Laidos statusas. Keitimo priežastis (jei taikoma) |   |            |
| Kval. patv. dok. Nr. | evecan       |                                                   | Kitos paskirties inžinerinio statinio, saulės šviesos energijos elektrinės, Šalčininkų r. sav., Jašiūnų sen., Dainavos k. statybos projektas |            |
| 35221                | PV           | R. Sinkevičius                                    | STATINIO FASADAI M1:100   | Laida      |
|                      |              |                                                   |   | 0          |
| LT                   | UAB "EVECON" |                                                   | EVE-19-JSN-PP-B.02   | Lapas Lapų |
|                      |              |                                                   | 1   | 1          |

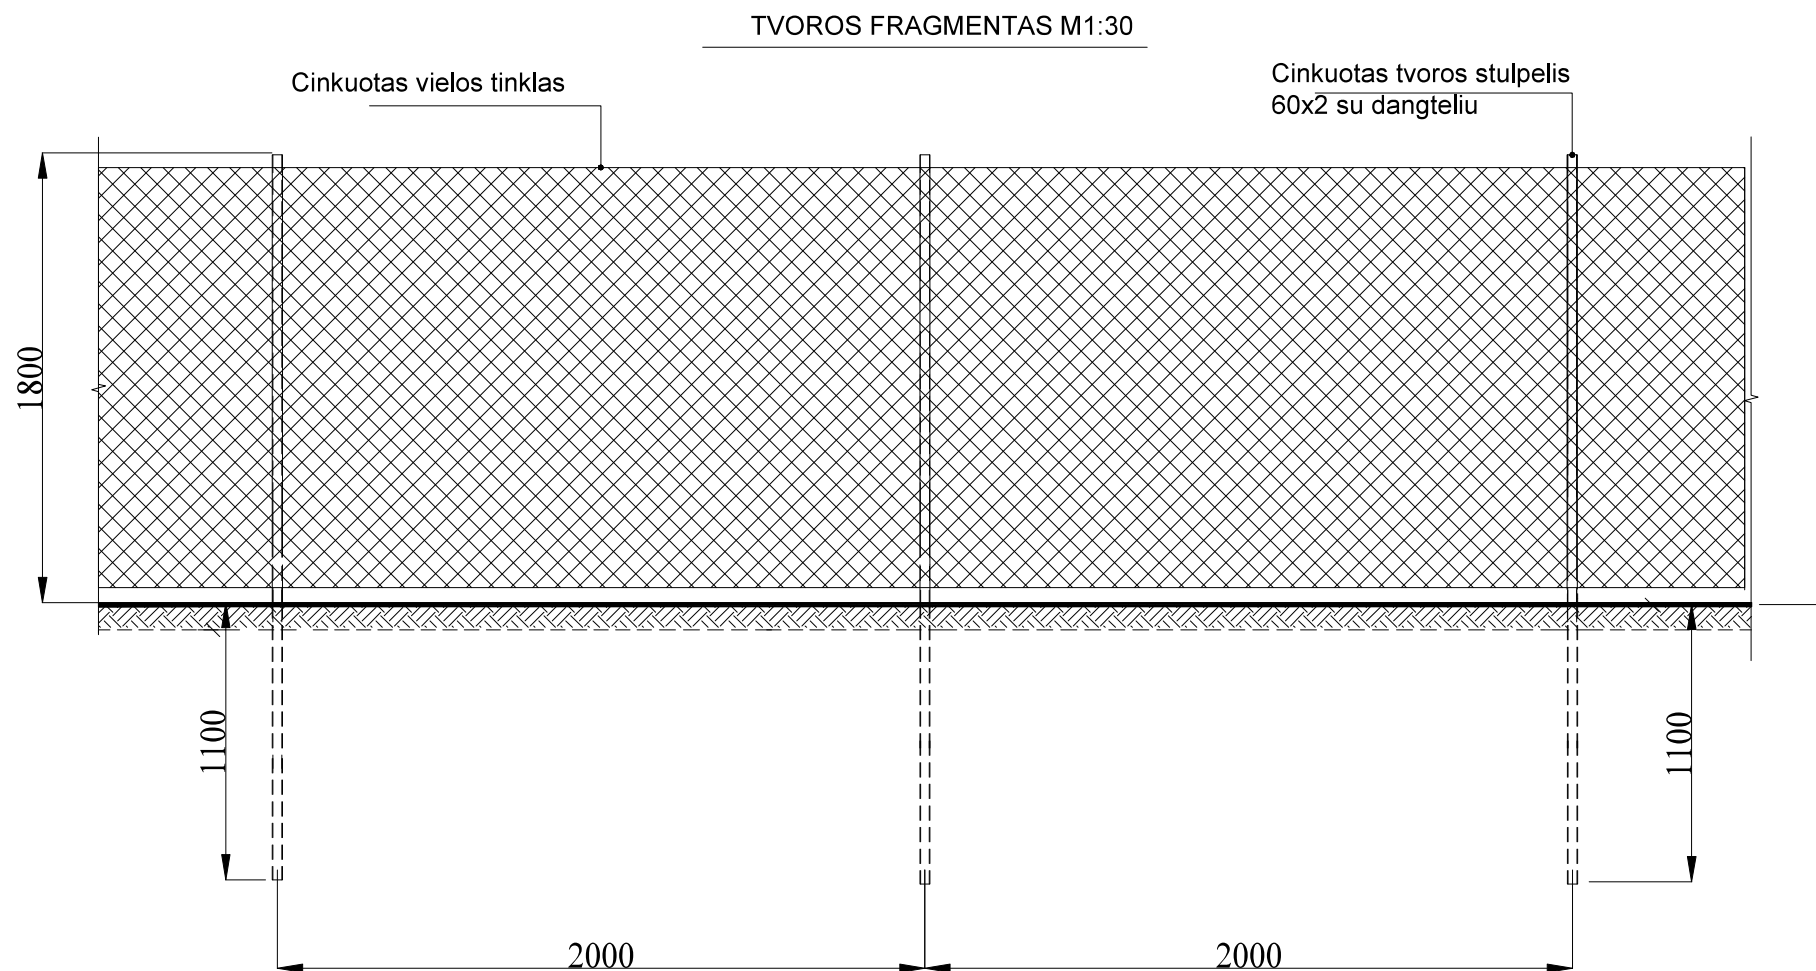

|                      |              |                                                   |   |       |
|----------------------|--------------|---------------------------------------------------|---|-------|
|                      |              |                                                   |   |       |
| Laida                |              | Laidos statusas. Keitimo priežastis (jei taikoma) |   |       |
| Kval. patv. dok. Nr. | evecon       |                                                   | Kitos paskirties inžinerinio statinio, saulės šviesos energijos elektrinės, Šalčininkų r. sav., Jašiūnų sen., Dainavos k. statybos projektas |       |
| 35221                | PV           | R. Sinkevičius                                    | TVOROS FRAGMENTAS   | Laida |
|                      |              |                                                   |   | 0     |
| LT                   | UAB "EVECON" |                                                   | EVE-19-JSN-PP-B.03   | Lapas |
|                      |              |                                                   |   | Lapų  |
|                      |              |                                                   | 1   | 1     |

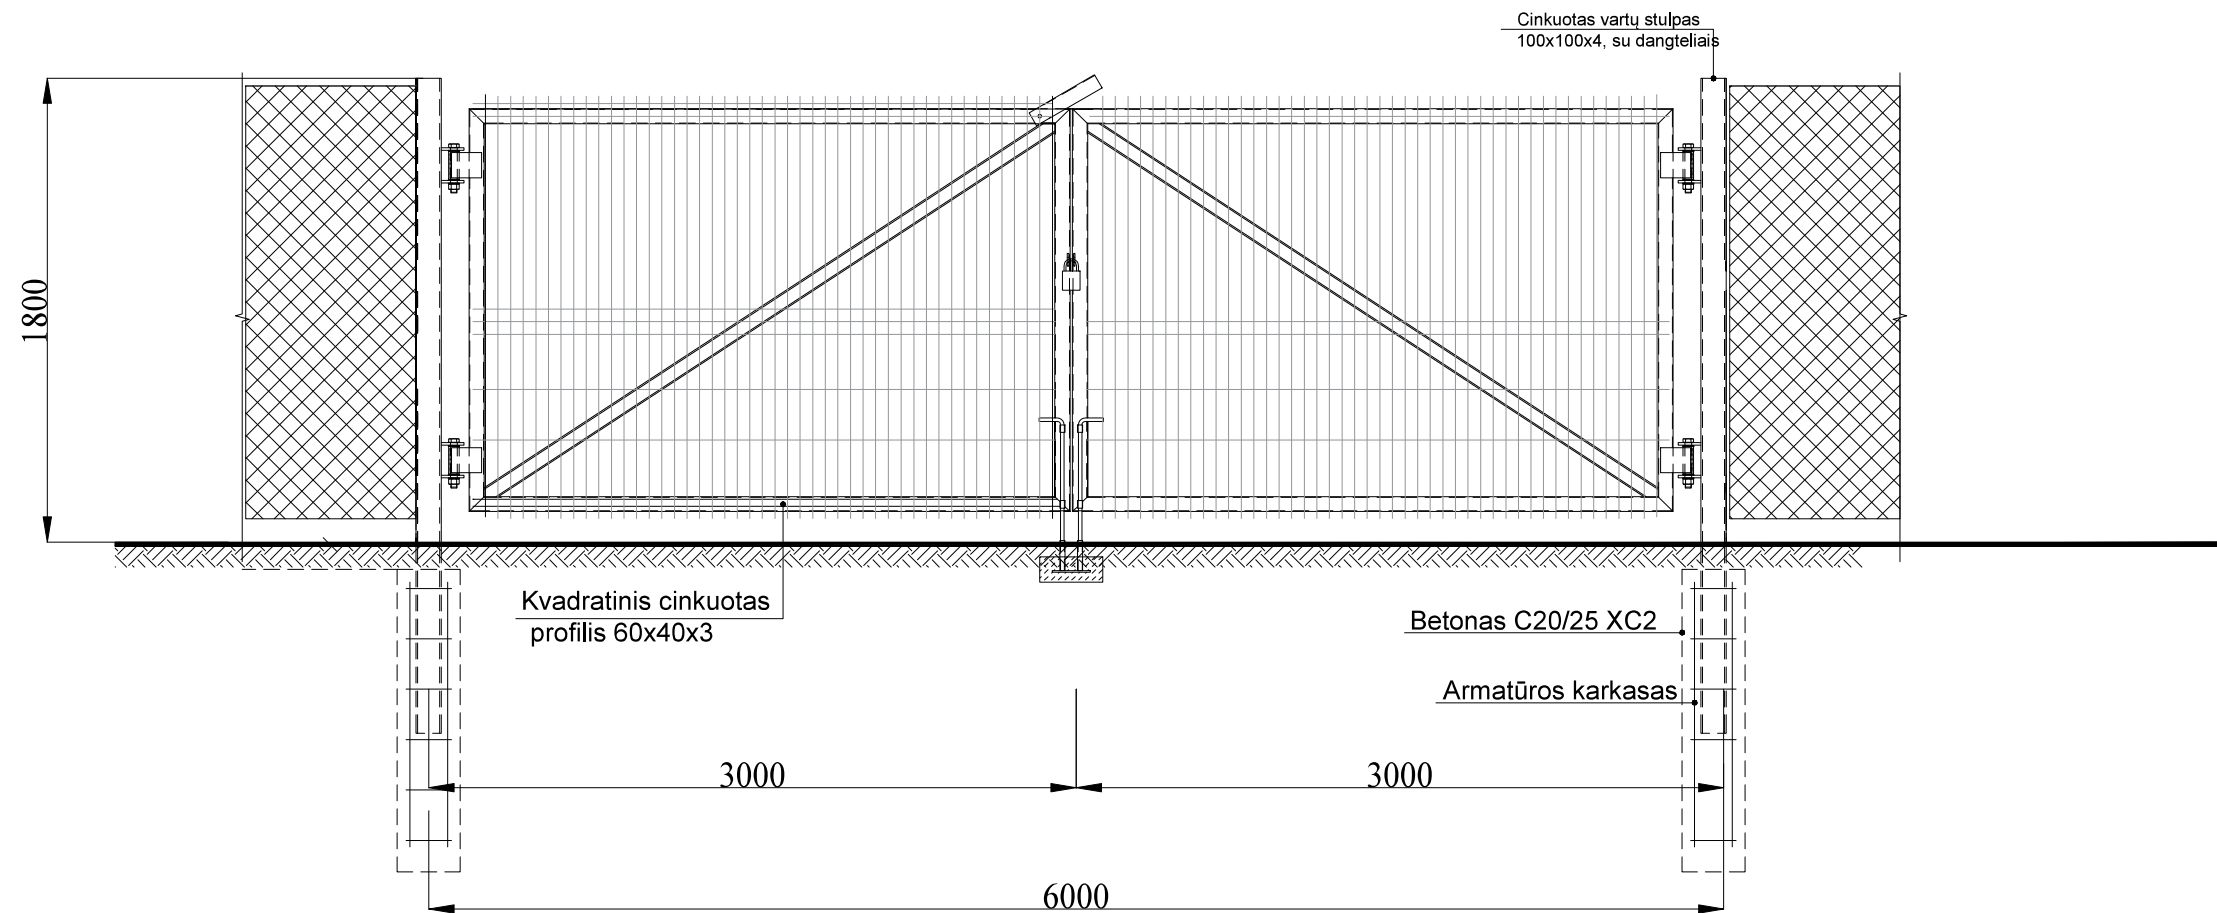

|                      |              |                |   |       |
|----------------------|--------------|----------------|---|-------|
|                      |              |                |   |       |
|                      |              |                |   |       |
| Laida                |              |                | Laidos statusas. Keitimo priežastis (jei taikoma)                                                                                            |       |
| Kval. patv. dok. Nr. | evecon       |                | Kitos paskirties inžinerinio statinio, saulės šviesos energijos elektrinės, Šalčininkų r. sav., Jašiūnų sen., Dainavos k. statybos projektas |       |
| 35221                | PV           | R. Sinkevičius | ĮVAŽIAVIMO VARTAI   | Laida |
|                      |              |                |   | 0     |
| LT                   | UAB "EVECON" |                | EVE-19-JSN-PP-B.04   | Lapas |
|                      |              |                |   | Lapų  |
|                      |              |                |   | 1     |
|                      |              |                |   | 1     |