

STATINIO PAVADINIMAS: **Naujosios Akmenės kaimiškosios sen. vėjo elektrinė VE2**

STATINIO PROJEKTO PAVADINIMAS: **Kitos paskirties inžinerinio statinio, vėjo elektrinės (VE2), Akmenės r. sav., Naujosios Akmenės kaimiškoji sen., Alkiškių k., Akmenės g. 2K (4400-0807-1360), statybos projektas**

STATINIO ADRESAS: **Akmenės r. sav., Naujosios Akmenės kaimiškoji sen., Alkiškių k., Akmenės g. 2K**

STATINIO KATEGORIJA: **Ypatingasis statinys**

STATYBOS RŪŠIS: **Naujo statinio statyba**

UŽSAKOVAS: **UAB „Sustainable Energy Invest“**

STATYTOJAS: **UAB „Sustainable Energy Invest“**

STATINIO PROJEKTO ETAPAS: **Projektiniai pasiūlymai**

STATINIO PROJEKTO Nr.: **2023-61-02-STP**

BYLOS ŽYMUO: **PP**

BYLOS LAIDA: **0**

BYLOS IŠLEIDIMO DATA: **2023-09**

Direktorius

Paulius Žymančius

Projekto vadovas
(atestato Nr. 37461)

Domantas Aleknavičius

BYLOS TURINYS

PROJEKTO SUDĖTIES ŽINIARAŠTIS	2
PROJEKTO DALIES BYLOS TEKSTINIŲ DOKUMENTŲ SUDĖTIES ŽINIARAŠTIS.....	3
PROJEKTO DALIES BYLOS BRĖŽINIŲ SUDĖTIES ŽINIARAŠTIS.....	3
PROJEKTO DALIES PRIDEDAMŲJŲ DOKUMENTŲ ŽINIARAŠTIS	4
AIŠKINAMASIS RAŠTAS	5
BRĖŽINIAI.....	7

0	2023-09	Viešinimui			
LAIDA	IŠLEIDIMO DATA	LAIDOS STATUSAS. KEITIMO PRIEŽASTIS (JEI TAIKOMA)			
KVAL. PATV. DOK. NR.			STATINIO PROJEKTO PAVADINIMAS		
			Kitos paskirties inžinerinio statinio, vėjo elektrinės (VE2), Akmenės r. sav., Naujosios Akmenės kaimiškoji sen., Alkiškių k., Akmenės g. 2K (4400-0807-1360), statybos projektas		
37461	PV	Domantas Aleknavičius	STATINIO NR. IR PAVADINIMAS 2023-61-02-STP Naujosios Akmenės kaimiškosios sen. vėjo elektrinė VE2		
			DOKUMENTO PAVADINIMAS		LAIDA
			Bylos turinys		0
Iš	STATYTOJAS IR (ARBA) UŽSAKOVAS		DOKUMENTO ŽYMUO		LAPAS LAPŲ
	UAB „Sustainable Energy Invest“		2023-61-02-STP-PP_T		1 1

PROJEKTO SUDĖTIES ŽINIARAŠTIS

Eil. Nr.	Bylos žymuo	Laida	Pavadinimas	Pastabos
1.	2023-61-02-STP-PP	0	Projektiniai pasiūlymai	

PROJEKTAS ATITINKA GALIOJANČIAS NORMAS IR TAISYKLES BEI PROJEKTAVIMO UŽDUOTĮ

PROJEKTO VADOVAS

Domantas Aleknavičius



ATESTATO Nr. 37461

Dokumento ir jame pateiktos informacijos dauginimas ir platinimas trečiosioms šalims draudžiamas


0	2023-09	Viešinimui			
LAIDA	IŠLEIDIMO DATA	LAIDOS STATUSAS. KEITIMO PRIEŽASTIS (JEI TAIKOMA)			
KVAL. PATV. DOK. NR.				STATINIO PROJEKTO PAVADINIMAS	
				Kitos paskirties inžinerinio statinio, vėjo elektrinės (VE2), Akmenės r. sav., Naujosios Akmenės kaimiškoji sen., Alkiškių k., Akmenės g. 2K (4400-0807-1360), statybos projektas	
37461	PV	Domantas Aleknavičius		2023-61-02-STP	
				Naujosios Akmenės kaimiškosios sen. vėjo elektrinė VE2	
				DOKUMENTO PAVADINIMAS	
				Projekto sudėties žiniaraštis	
				LAIDA	
				0	
Iš	STATYTOJAS IR (ARBA) UŽSAKOVAS			DOKUMENTO ŽYMUO	
	UAB „Sustainable Energy Invest“			2023-61-02-STP-PP_PSŽ	
				LAPAS	LAPŲ
				1	1

PROJEKTO DALIES BYLOS TEKSTINIŲ DOKUMENTŲ SUDĖTIES ŽINIARAŠTIS

Eil. Nr.	Dokumento žymuo	Lapų sk.	Laida	Dokumento pavadinimas	Pastabos
1.	2023-61-02-STP-PP_PSŽ	1	0	Projekto sudėties žiniaraštis	
2.	2023-61-02-STP-PP_BSŽ	2	0	Projekto dalies bylos dokumentų sudėties žiniaraštis	
3.	2023-61-02-STP-PP_AR	2	0	Aiškinamasis raštas	

PROJEKTO DALIES BYLOS BRĖŽINIŲ SUDĖTIES ŽINIARAŠTIS

Eil. Nr.	Brėžinio žymuo	Lapų sk.	Laida	Brėžinio pavadinimas	Pastabos
1.	2023-61-02-STP-PP_B-01	1	0	Bendras vėjo elektrinių vaizdas	
2.	2023-61-02-STP-PP_B-02	1	0	Sklypo planas	
3.	2023-61-02-STP-PP_B-03	1	0	Situacijos planas	

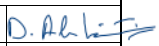0	2023-09	Viešinimui			
LAIDA	IŠLEIDIMO DATA	LAIDOS STATUSAS. KEITIMO PRIEŽASTIS (JEI TAIKOMA)			
KVAL. PATV. DOK. NR.			STATINIO PROJEKTO PAVADINIMAS		
			Kitos paskirties inžinerinio statinio, vėjo elektrinės (VE2), Akmenės r. sav., Naujosios Akmenės kaimiškoji sen., Alkiškių k., Akmenės g. 2K (4400-0807-1360), statybos projektas		
37461	PV	Domantas Aleknavičius			
			2023-61-02-STP		
			Naujosios Akmenės kaimiškosios sen. vėjo elektrinė VE2		
			DOKUMENTO PAVADINIMAS		LAIDA
			Projekto dalies bylos dokumentų sudėties žiniaraštis		0
lt	STATYTOJAS IR (ARBA) UŽSAKOVAS		DOKUMENTO ŽYMUO		LAPAS LAPŲ
	UAB „Sustainable Energy Invest“		2023-61-02-STP-PP_BSŽ		1 2

PROJEKTO DALIES PRIDEDAMŲJŲ DOKUMENTŲ ŽINIARAŠTIS

Eil. Nr.	Dokumento žymuo	Lapų sk.	Dokumento pavadinimas	Pastabos
1.	Žemės sklypo unikalus numeris: 3203/0001:240	2	Projektinių pasiūlymų rengimo užduotis	VE2
2.	Registro Nr.: 44/548955 Žemės sklypo unikalus numeris: 4400-0807-1360 Žemės sklypo kadastro numeris: 3203/0001:240	2	Žemės nuosavybės dokumentai	
3.	2022-05-03 Nr. KVS-241	5	LIETUVOS KARIUOMENĖS raštas dėl vėjo elektrinių statybos	
4.	TIIS1-20230515-033253	9	Suderinta topografinė nuotrauka	

DOKUMENTO ŽYMUO	LAPAS	LAPŲ	LAIDA
2023-61-02-STP-PP_BSŽ	2	2	0

AIŠKINAMASIS RAŠTAS

1. BENDRIEJI PAŽINTINIAI DUOMENYS

1.1. Statybos vieta

Akmenės r. sav., Naujosios Akmenės kaimiškoji sen., Alkiškių k., Akmenės g. 2K

Numatyta kitos paskirties statinių vėjo elektrinių nauja statyba Naujosios Akmenės kaimiškojoje seniūnijoje.

Statybos rūšis: nauja statyba;

Statinio būsimą kategoriją: Ypatingas statinys;

Statinio rūšis pagal naudojimo paskirtį: inžinerinis statinys;

Inžinerinio statinio grupė pagal paskirtį: kiti inžineriniai statiniai;

Kito statinio pogrupis pagal paskirtį: vėjo elektrinės:

Vėjo elektrinių skaičius 1 vnt.;

Vėjo elektrinės konstrukcijų aukštis su sparnuote iki 250m

Elektrinės galia 5900 kW

UAB „Sustainable Energy Invest“ planuoja statyti šešias vėjo elektrines, (kiekvienai elektrinei rengiamas atskiras projektas), kiekvienos jų galia sieks 5900 kW.

Registro Nr.: 44/548955

Žemės sklypo adresas: Akmenės r. sav., Naujosios Akmenės kaimiškoji sen., Alkiškių k., Akmenės g. 2K

Žemės sklypo unikalus numeris: 4400-0807-1360

Žemės sklypo kadastro numeris: 3203/0001:240 Alkiškių k.v.

Žemės sklypo naudojimo būdas: Susisiektimo ir inžinerinių komunikacijų aptarnavimo objektų teritorijos

Žemės sklypų plotas: 1.0782 ha;

Gamybinių ir komunalinių objektų sanitarinės apsaugos ir taršos poveikio zonos:

Pagal LIETUVOS RESPUBLIKOS SPECIALIŲJŲ ŽEMĖS NAUDOJIMO SĄLYGŲ ĮSTATYMO NR. XIII-2166 50 STRAIPSNIŲ PAKEITIMĄ 2022 m. birželio 28 d. Nr. XIV-1245: vėjo elektrinėms nenustatoma gamybinių objektų specialiosios sąlygos

„1) gamybinių objektų – objektų, kuriuose vykdoma gamybinė veikla, susijusi su prekių ir gaminių (vartojimo prekių, tarpinių produktų arba gamybos priemonių) gamyba, išskyrus branduolinės energetikos objektus ir vėjo elektrines;“.

Žemės naudojimo paskirtis ir būdas keičiami nebus vadovaujantis LIETUVOS RESPUBLIKOS ATSINAUJINANČIŲ IŠTEKLIŲ ENERGETIKOS ĮSTATYMO straipsnio Nr. 49, dalimi Nr. 3.

0	2023-09	Viešinimui			
LAIDA	IŠLEIDIMO DATA	LAIDOS STATUSAS. KEITIMO PRIEŽASTIS (JEI TAIKOMA)			
KVAL. PATV. DOK. NR.				STATINIO PROJEKTO PAVADINIMAS	
				Kitos paskirties inžinerinio statinio, vėjo elektrinės (VE2), Akmenės r. sav., Naujosios Akmenės kaimiškoji sen., Alkiškių k., Akmenės g. 2K (4400-0807-1360), statybos projektas	
	STATINIO NR. IR PAVADINIMAS				
37461	PV	Domantas Aleknavičius		2023-61-02-STP	
				Naujosios Akmenės kaimiškosios sen. vėjo elektrinė VE2	
				DOKUMENTO PAVADINIMAS	
				Aiškinamasis raštas	
				LAIDA	
				0	
	STATYTOJAS IR (ARBA) UŽSAKOVAS			DOKUMENTO ŽYMUO	
lt	UAB „Sustainable Energy Invest“			LAPAS LAPŲ	
				2023-61-02-STP-PP_AR	
				1	2

2. PROJEKTINIŲ PASIŪLYMŲ SPRENDINIAI

Projektiniai pasiūlymai rengiami pagal STR 1.04.04:2017 „Statinio projektavimas, projekto ekspertizė“ 13 priedą, siekiant informuoti visuomenę apie visuomenei svarbaus statinio numatomą projektavimą pagal STR 1.04.04:2017 „STATINIO PROJEKTAVIMAS, PROJEKTO EKSPERTIZĖ“ 4 priedas 12 dalis (vėjo elektrinės, kurių aukštis 30 m ir daugiau).

Šuo projektu numatoma vėjo VE2 elektrinės galia sieks 5900 kW.

Iki techninio projekto rengimo yra gautas LIETUVOS KARIUOMENĖS raštai dėl vėjo elektrinių statybos 2022-05-03 Nr. KVS-241.

Pagal ŽEMĖS NAUDOJIMO BŪDŲ TURINIO APRAŠĄ žemės naudojimo būdas „21. Susisiekimo ir inžinerinių komunikacijų aptarnavimo objektų teritorijos“ tai žemės sklypai, skirti transporto paskirties pastatams ir garažų paskirties pastatams, nuotekų valyklų statiniams, elektroninių ryšių infrastruktūros (perdavimo bokštams, radijo ryšio statiniams, ryšio retransliatoriams ir kitiems inžineriniams statiniams), inžinerinių tinklų maitinimo šaltinių (įvairių tipų elektrinėms, katilinėms, transformatorių pastotėms, skirstykloms, naftos perdirstymo ir kitiems pastatams, skirtiems energijos ar energijos išteklių gavybai, gamybai, perdirstimui, išskyrus atominę elektrinę ir branduolinį reaktorių) statiniams ir įrenginiams, vandenvietėms. Todėl žemės naudojimo būdas yra tinkamas vėjo elektrinės statybai.

Numatoma vėjo elektrinė bus statoma neurbanizuotoje teritorijoje. Aplinkinės teritorijos dirbami laukai.

Atkreipiu dėmesį, kad 2018 m priimta nauja direktyvą Nr.(ES) 2018/2001. Naujojoje direktyvoje nustatytas naujas privalomas 2030 m. ES atsinaujinančiųjų išteklių energijos tikslas, kad tokia energija sudarytų bent 32 proc. galutinio suvartojamos energijos kiekio, ir numatyta galimybė tą procentinę dalį iki 2023 m. persvarstyti ir padidinti. Tad atsinaujinančių energijos išteklių gamyba Lietuvoje yra reikalinga.


Vizualiniam statinio supratimui pateikiamas vėjo elektrinės vaizdas su gabaritais žiūrėti brėžinį 2023-61-02-STP-PP_B-01.

2.1. lentelė. Projektuojamo statinio techniniai rodikliai



Eil. Nr.	Pavadinimas	Mato vnt.	Kiekis	Pastabos
1.	KITI STATINIAI			
1.1.	Vėjo elektrinė	vnt.	1	VE2
1.2.	Bokšto aukštis (metalinės dalies) iki	m	160	
1.3.	Sparnuotės skersmuo iki	m	163	
1.4.	Vėjo elektrinės aukščiausias taškas su sparnuote iki	m	250	
1.5.	Menčių skaičius	vnt.	3	
1.6.	Statinio kategorija	–	ypatingasis	

DOKUMENTO ŽYMUO	LAPAS	LAPŲ	LAIDA
2023-61-02-STP-PP_AR	2	2	0

BRĖŽINIAI

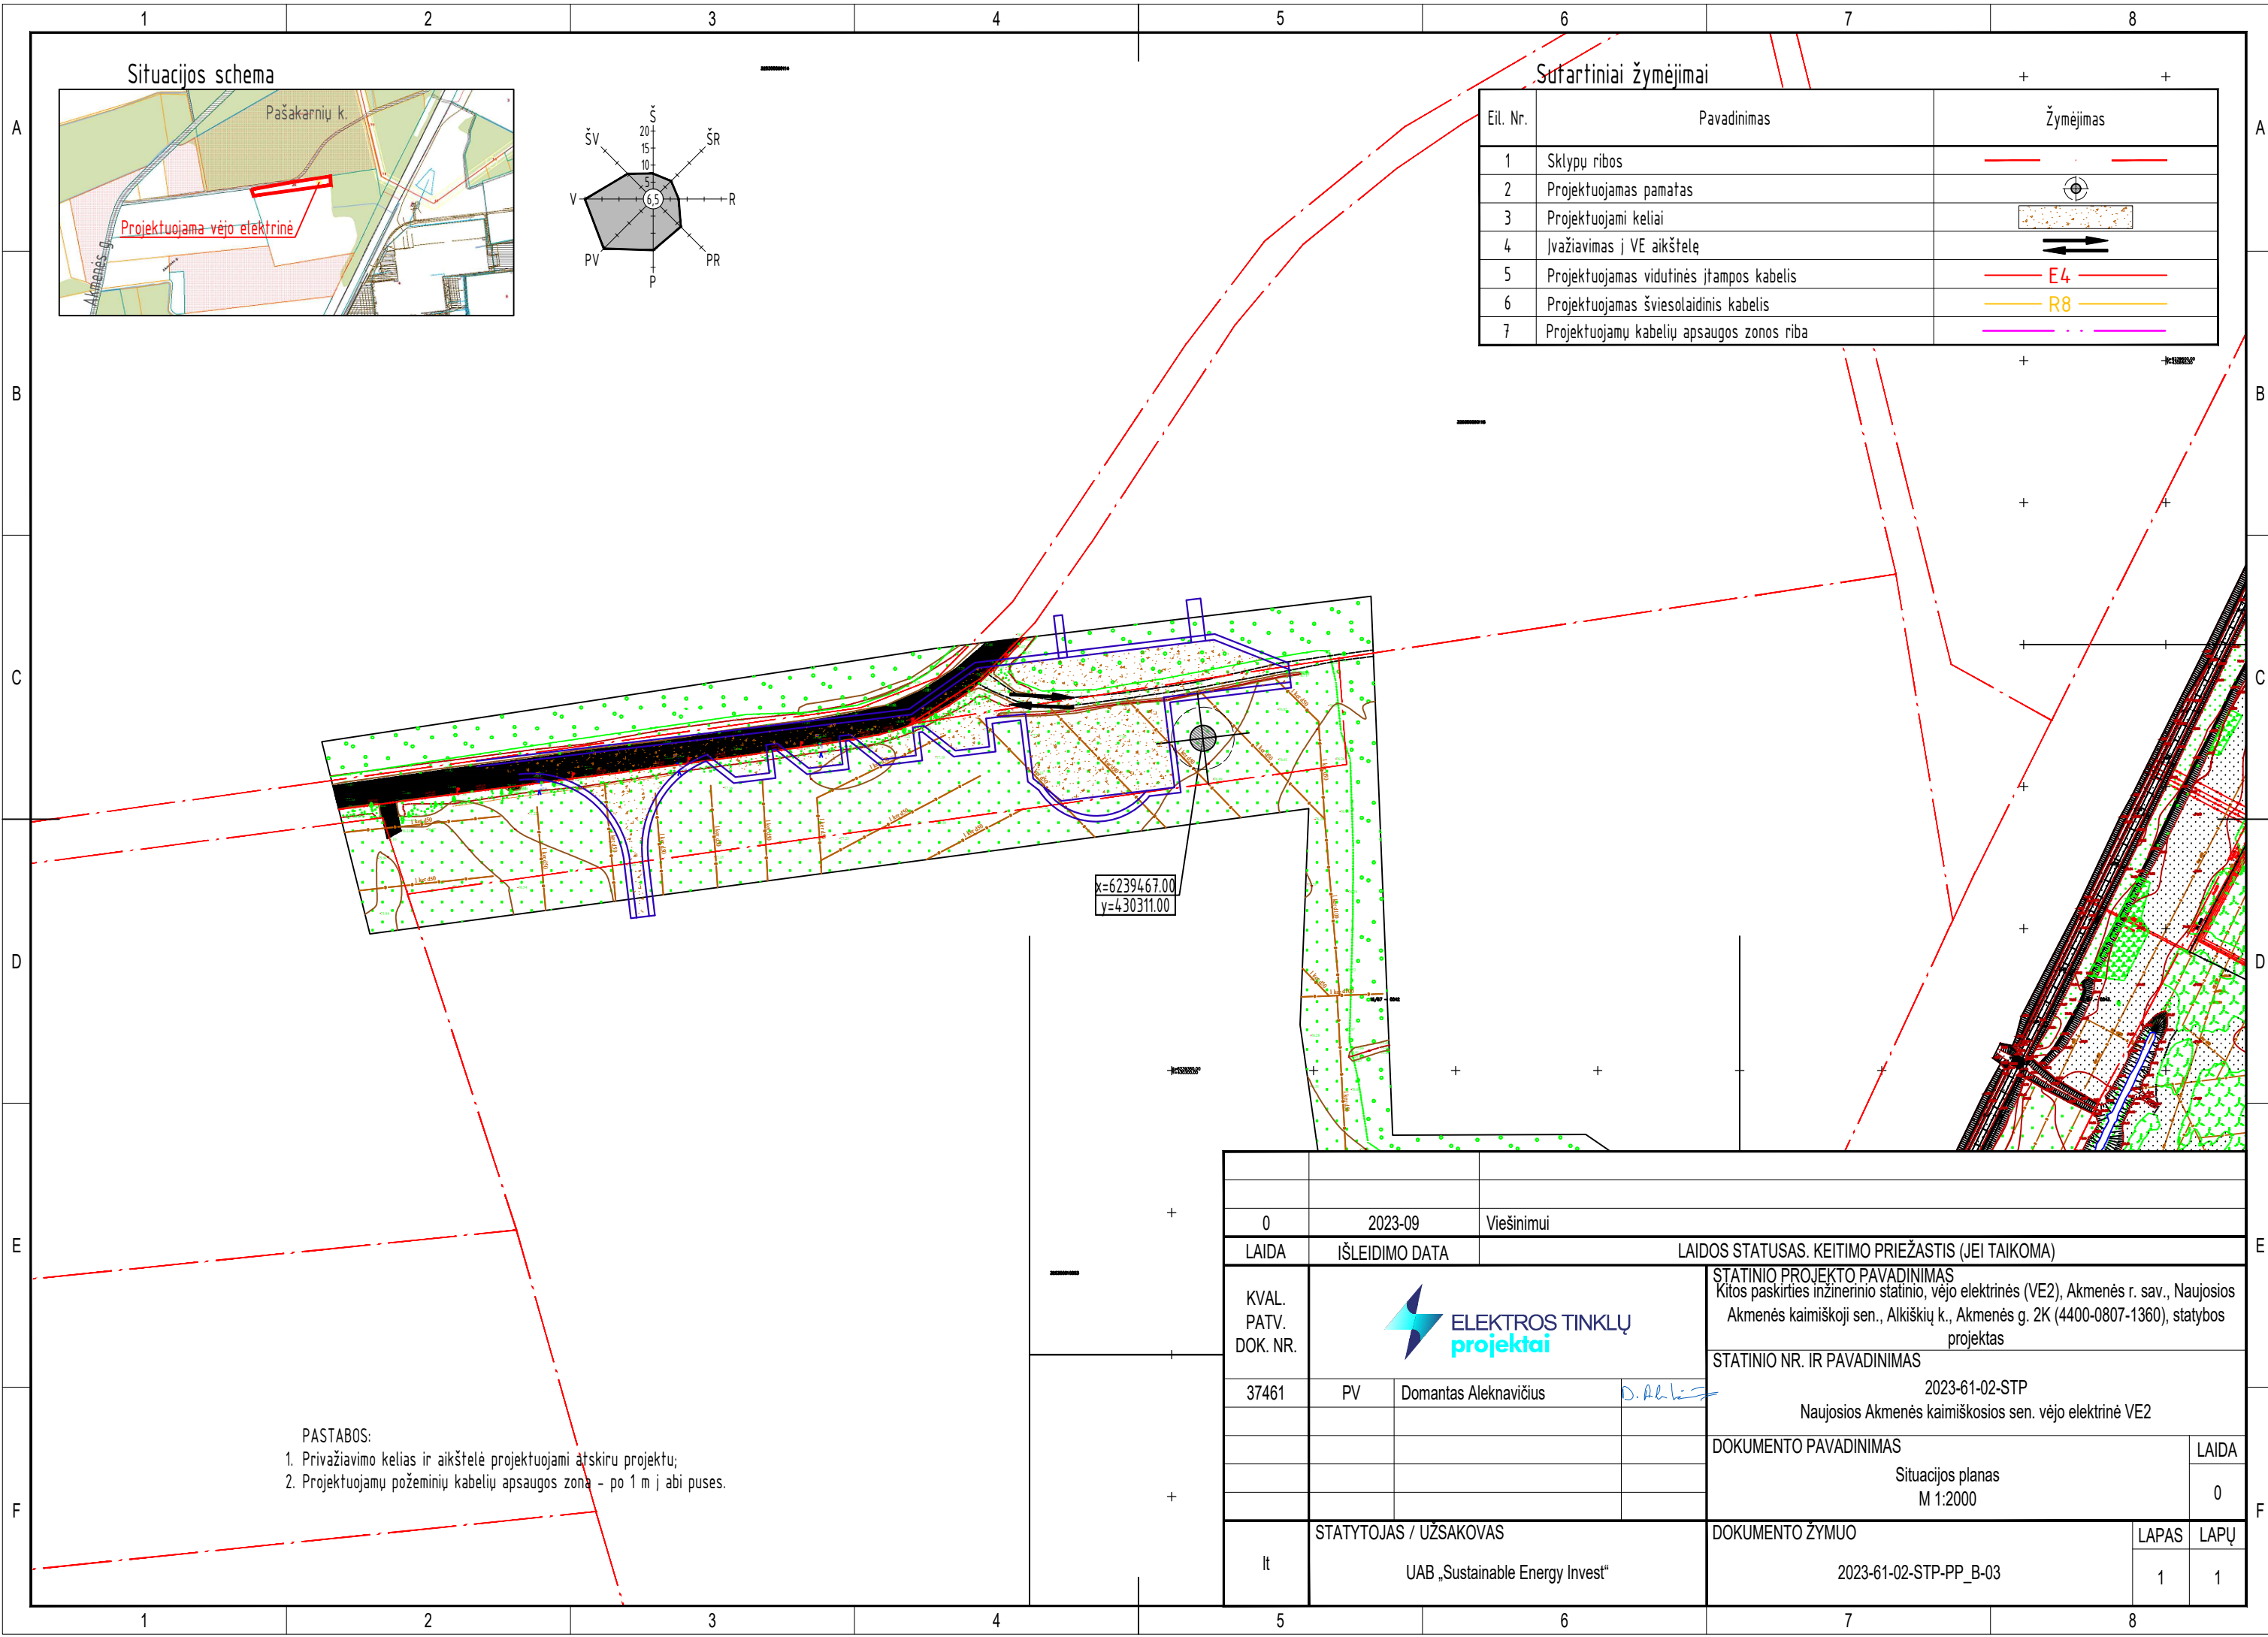

Situacijos schema

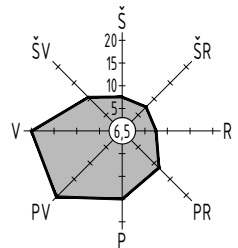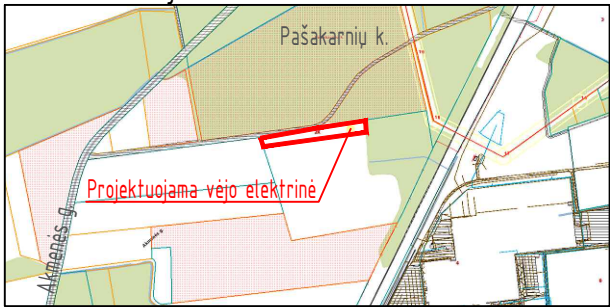

Sutartiniai žymėjimai

Eil. Nr.	Pavadinimas	Žymėjimas
1	Sklypų ribos	
2	Projektuojamas pamatas	
3	Projektuojami keliai	
4	Ivažiavimas į VE aikštelę	
5	Projektuojamas vidutinės įtampos kabelis	
6	Projektuojamas šviesolaidinis kabelis	
7	Projektuojamų kabelių apsaugos zonos riba	

PASTABOS:
1. Privažiavimo kelias ir aikštelė projektuojami atskiru projektu;
2. Projektuojamų požeminių kabelių apsaugos zona - po 1 m į abi puses.

0		2023-09	Viešinimui
LAIDA	IŠLEIDIMO DATA		LAIDOS STATUSAS. KEITIMO PRIEŽASTIS (JEI TAIKOMA)
KVAL. PATV. DOK. NR.			STATINIO PROJEKTO PAVADINIMAS Kitos paskirties inžinerinio statinio, vėjo elektrinės (VE2), Akmenės r. sav., Naujosios Akmenės kaimiškoji sen., Alkiškių k., Akmenės g. 2K (4400-0807-1360), statybos projektas
37461	PV	Domantas Aleknavičius	STATINIO NR. IR PAVADINIMAS 2023-61-02-STP Naujosios Akmenės kaimiškosios sen. vėjo elektrinė VE2
			DOKUMENTO PAVADINIMAS Situacijos planas M 1:2000
STATYTOJAS / UŽSAKOVAS			DOKUMENTO ŽYMUO
UAB „Sustainable Energy Invest“			2023-61-02-STP-PP_B-03
			LAPAS
			1
			LAPŲ
			1