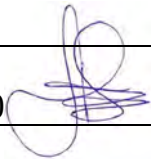


	K.NORKEVIČIENĖS FIRMA "REKTRA", Į/K 181339924 VYTAUTO G. 19, TRAKAI, TEL.: 8-650-16400 EL.P.: FIRMAREKTRA@GMAIL.COM
PROJEKTO NR.	R-19/02-20
OBJEKTO PAVADINIMAS	Pagalbinio ūkio pastato, Lauko g. 4, Trakai, statybos projektas
STATYBOS VIETA	Lauko g. 4, Trakai, skl.k.nr.: 7977/0003:456
STATYTOJAS (UŽSAKOVAS)	V. K. Projekto sprendinius tvirtinu:
STATYBOS RŪŠIS	Nauja statyba
STATINIŲ PASKIRTIS	Pagalbinio ūkio pastatai (7.17.)
STATINIO KATEGORIJA	Nesudėtingas
PROJEKTO DALIS	Bendroji dalis [BD], architektūrinė dalis [AD]
PROJEKTO STADIJA	Projektiniai pasiūlymai [PP]

PROJEKTAVO; PROJEKTO VADOVAS	A. GRIKINIS Atestato nr. A 1580 
ATLIKO	R.NORKEVIČIUS
DIREKTORIUS	R.NORKEVIČIUS 

2023

STATYTOJAS	V.K.
OBJEKTO PAVADINIMAS	Pagalbinio ūkio pastato, Lauko g. 4, Trakų m., statybos projektas.
OBJEKTO ADRESAS	Lauko g. 4, Trakai, skl.k.nr.: 7977/0003:456
STATINIO KATEGORIJA	Neypatingas
PROJEKTO RENGIMO ETAPAS	Projektiniai pasiūlymai
STATYBOS RŪŠIS	Nauja statyba

PROJEKTINIŲ PASIŪLYMŲ BD IR AD DOKUMENTACIJOS TURINYS

1-Projektiniai pasiūlymai. adoc	
Titulinis lapas	1
Turinys	2
Projektinių pasiūlymų projektavimo darbų užduotis (nuasmeninta)	3
Bendrieji statinio rodikliai (nuasmeninta)	4
Bendrasis aiškinamasis raštas	5/7
Sklypo planas M 1:500	8
3D vizualizacija	9
Pastato lygių ir aukštų planai, fasadai, pjūvis	10/18

PROJEKTTINIŲ PASIŪLYMŲ
PROJEKTAVIMO UŽDUOTIS

2023 m. liepos mėn. 12 d.



STATYTOJAS	V K Gyv.:
OBJEKTO PAVADINIMAS	Pagalbinio ūkio pastato, Lauko g. 4, Trakų m., statybos projektas
OBJEKTO ADRESAS	Lauko g. 4, Trakai, skl.k.nr.: 7977/0003:456
STATINIO KATEGORIJA	Nesudėtingas
PROJEKTO RENGIMO ETAPAS	Statybos projektas rengiamas trim etapais: Pirmas etapas: Projektiniai pasiūlymai Antras etapas: Techninis projektas Trečias etapas: Darbo projektas
STATYBOS RŪŠIS	Nauja statyba
PROJEKTAVIMO DARBŲ APIMTYS	- suprojektuoti pagalbinio ūkio pastatą, nuosavybės teise priklausančioje sklypo dalyje taikant TINP apsaugos reglamentus - statinio aukštingumas - neviršyti 6m aukščio - sklypo užstatymo plotas - neviršijant 300kv.m. sklypo užstatymo ploto, projektuojamo pagalbinio pastato užstatymo plotas ne didesnis kaip 96 kv.m. - savo sklypo dalies ribose užtikrinti norminį automobilių stovėjimo vietų skaičių; - numatyti racionaliausius lauko inžinerinių tinklų projektinius sprendimus; - projekte numatyti sprendiniai turi atitikti LR galiojančių teisės aktų, privalomų projekto dokumentų, statinio saugos reikalavimus.
	UT - 13% ; U1 - 13%

Statytojas_V K 2023-07-12
(vardas, pavardė, parašas, data)

Vykdytojas dir. Robertas Norkevičius 2023-07-12
(vardas, pavardė, parašas, data)

STATYTOJAS	V. K.
OBJEKTO PAVADINIMAS	Pagalbinio ūkio pastato, Lauko g. 4, Trakai, statybos projektas
OBJEKTO ADRESAS	Lauko g. 4, Trakai, skl.k.nr.: 7977/0003:456
STATINIO KATEGORIJA	Nesudėtingas
PROJEKTORENGIMO ETAPAS	Projektiniai pasiūlymai
STATYBOS RŪŠIS	Nauja statyba

BENDRIEJI SKLYPO IR STATINIŲ RODIKLIAI

Pavadinimas	Mato vienetas	Kiekis	Pastabos
I. SKLYPAS			
1.1. sklypo plotas	m ²	1918	
1.2. pastatų užimamas žemės plotas	m ²	245,5	(gyv. namo)
1.3. projektuojamo pagalbinio pastato užstatymo plotas	m ²	92,5	
1.4. sklypo užstatymo intensyvumas:	%	10,65	
1.5. žaliasis plotas	m ²	544,5	Sklypo dalies
1.6. automobilių stovėjimo vietų skaičius	vnt.	2	
1.7. sklypo užstatymo tankumas:	%	12,8	
II. PASTATAI			
Paskirties rodikliai –pagalbinio ūkio pastatas [7.17.]			
2.1. bendrasis plotas	m ²	74,87	
2.2. naudingas plotas	m ²	74,87	
2.3. rūšio (pusrūšio) plotas	m ²	0	
2.4. garažų plotas	m ²	0	
2.5. pastato tūris	m ³	437	
2.6. aukštų skaičius	m ³	1	
2.7. pastato aukštis	m	6	
2.8. pastato atsparumas ugniai (I, II ar III)		III	
2.9. atitvarų šilumos perdavimo koeficientas		-	
2.10. sienų		-	
2.11. langų / durų		-	
2.12. stogo		-	
2.13. pastato energetinio naudingumo klasė		-	nešildomas
2.14. pastato (patalpų) akustinio komforto sąlygų klasė		C	
III. KITI STATINIAI			
3. 1. Kiemo aikštelė [3.26] (I grupės nesudėtingas st.)	m ²	75,3	

PV.: A.Grikinis.....

Sudarė: R.Norkevičius.....

Tvirtinu, statytojas:

V.K.

BENDRAS AIŠKINAMASIS RAŠTAS

BENDROJI DALIS

STATYTOJAS	V.K.
OBJEKTO PAVADINIMAS	Pagalbinio ūkio pastato, Lauko g. 4, Trakų m., statybos projektas
OBJEKTO ADRESAS	Lauko g. 4, Trakai, skl.k.nr.: 7977/0003:456
STATINIO KATEGORIJA	nesudėtingas
PROJEKTO RENGIMO ETAPAS	Projektiniai pasiūlymai
STATYBOS RŪŠIS	Nauja statyba

Statybos projektas parengtas vadovaujantis galiojančiomis statybos normomis ir taisyklėmis, priešgaisriniais, higienos bei ekologiniais reikalavimais. Rengiamas projektinių pasiūlymų projektas. Architektūrinė dalis, bendroji dalis bei techninis darbo projektas bus rengiami atskiru etapu, po projektinių pasiūlymų patvirtinimo

PRIVALOMIEJI PROJEKTO RENGIMO DOKUMENTAI

1. Nekilnojamojo turto registro centrinio duomenų banko išrašas
2. Trakų rajono savivaldybės administracijos ----- parengti specialieji reikalavimai Nr. -----, specialieji architektūriniai reikalavimai Nr. -----; ----- parengti specialieji saugomos teritorijos tvarkymo ir apsaugos reikalavimai Nr. -----
3. Lietuvos Respublikos statybos įstatymas,
4. Lietuvos Respublikos Saugomų teritorijų įstatymas,
5. LR atliekų tvarkymo įstatymas,
6. LRV nutarimas 1992-05-12 Nr. 343 „Dėl specialiųjų žemės ir miško naudojimo sąlygų patvirtinimo“
7. STR 1.01.03:2017 „Statinių klasifikavimas“, (vietoj STR 1.01.07 „Nesudėtingi statiniai“, STR 1.01.09:2003 „Statinių klasifikavimas pagal jų naudojimo paskirtį“)
8. STR 1.01.08:2002 „Statinio statybos rūšys“,
9. STR 1.04.04:2017 „Statinio projektavimas, projekto ekspertizė“, (vietoj STR 1.05.06:2010 „Statinio projektavimas“)
10. STR 1.05.01:2017 „Statybą leidžiantys dokumentai. Statybos užbaigimas. Statybos sustabdymas. Savavališkos statybos padarinių šalinimas. Statybos pagal neteisėtai išduotą statybą leidžiantį dokumentą padarinių šalinimas“, (vietoj STR 1.07.01:2010 „Statybą leidžiantys dokumentai“)
11. Lietuvos Respublikos žemės ūkio ministro įsakymas 2002-12-30 Nr. 522 „Dėl nekilnojamojo turto objektų kadastrinių matavimų ir kadastro duomenų surinkimo bei tikslinimo taisyklių“,
12. STR 2.01.01(1):2005 „Esminis statinio reikalavimas „Mechaninis atsparumas ir pastovumas““,
13. STR 2.01.01(2):1999 „Esminiai statinio reikalavimai. Gaisrinė sauga“,
14. STR 2.01.01(3):1999 „Esminiai statinio reikalavimai. Higiena, sveikata, aplinkos apsauga“,
15. STR 2.01.01(4):2008 „Esminis statinio reikalavimas „Naudojimo sauga““,
16. STR 2.01.01(5):2008 „Esminis statinio reikalavimas „Apsauga nuo triukšmo““,
17. STR 2.01.01(6):2008 „Esminis statinio reikalavimas „Energijos taupymas ir šilumos išsaugojimas““,
18. STR 2.01.06:2009 „Statinių apsauga nuo žaibo. Išorinė statinių apsauga nuo žaibo“,
19. STR 2.01.07:2003 „Pastatų vidaus ir išorės aplinkos apsauga nuo triukšmo“,
20. STR 2.02.01:2004 „Gyvenamieji pastatai“,
21. STR 2.02.09:2005 „Vienbučiai ir dvibučiai gyvenamieji pastatai“,
22. STR 2.01.02:2016 „Pastatų energinio naudingumo projektavimas ir sertifikavimas“,
23. STR 2.06.04:2014 „Gatvės ir vietinės reikšmės keliai. Bendrieji reikalavimai“,
24. STR 2.07.01:2003 „Vandentiekis ir nuotekų šalintuvai. Pastato inžinerinės sistemos. Lauko inžineriniai tinklai“,
25. STR 2.09.02:2005 „Šildymas, vėdinimas ir oro kondicionavimas“,
26. HN 33:2011 „Triukšmo ribiniai dydžiai gyvenamuosiuose ir visuomeninės paskirties pastatuose bei jų aplinkoje“,
27. HN 35:2007 „Didžiausia leidžiama cheminių medžiagų (teršalų) koncentracija gyvenamosios aplinkos ore“,
28. Gyvenamųjų pastatų gaisrinės saugos taisyklės,
29. Gaisrinės saugos pagrindiniai reikalavimai,
30. Bendrosios gaisrinės saugos taisyklės,
31. Lauko gaisrinio vandentiekio tinklų ir statinių projektavimo ir įrengimo taisyklės,
32. Elektros įrenginių įrengimo bendrosios taisyklės,
33. Gaisro aptikimo ir signalizavimo sistemų projektavimo ir įrengimo taisyklės.

Sklype numatoma statyti pagalbinį pastatą . Numatoma automobilių pastatymo vieta. Įvažiavimas į sklypą iš Lauko gatvės. Elektros pajungimas – esamas elektros vartotojas. Pastato šildymas – autonominis, modernus, tausojantis aplinką šilumos siurblys arba granulinis katilas. Šilumos perdavimo tipas - grindinis

ARCHITEKTŪRINIS-PLANINIS SPRENDIMAS

Pastatas vieno aukšto, be rūsio. Pastate planuojama: pagalbinės ūkio patalpos

KONSTRUKTYVINIS SPRENDIMAS

Pamatai - g/b monolitiniai, poliniai. Būtina numatyti pamato išorinių konstrukcijų apšiltinimą ir hidroizoliavimą.

Sienos – išorinės sienos- blokelių mūras, su akmens vatos apšiltinamuoju sluoksniu iš išorės šiluminę izoliaciją dengiant medžio daililente. Vidinės sienos – pirmo aukšto - laikančios - silikatinių plytų mūro arba blokelių mūro, palėpėje - medžio karkasas

Stogas- dvišlaitis (lygios skardos lakštų su jungiamuoju kantu dangą) įrengiamas iš medžio gegnių. Stogo grebėstavimą atlikti pagal pasirinktos stogo dangos tipą ir firmos tiekiančios stogo dangą , gamintojo reikalavimus. Lubos apšiltinamos ne mažiau 350mm storio šiluminės izoliacijos akmens vatos plokštėmis arba purškiamomis polistireno putomis.

Grindys-grindų konstrukciją užsakovas pasirenka priklausomai nuo pasirinktos grindų dangos. Grindims ant grunto būtinas 250 mm storio termoizoliacinis sluoksnis iš mineralinės vatos arba poliuretano plokščių. Šlapių patalpų grindims būtinas hidroizoliacinis sl. iš pasirinktos firmos hidroizoliacinių medžiagų. Šildomos grindys įrengiamos pagal pasirinktos firmos rekomendacijas, naudojant rekomenduojamas medžiagas ir technologijas.

Langai – klijuotos medienos arba plastikiniai rėmai, įstiklinti minimaliu dviejų kamerų stiklo paketu su selektyviu stiklu. Rekomenduojami langai su išbaigta gamykline apdaila.

INŽINERINĖ ĮRANGA

Pastate įrengiami elektrotechnikos tinklai užsakovo nuožūra. Inžinerinių tinklų projektas parengiamas užsakovo ar rangovo iniciatyva, atskiru užsakymu. Patalpų šildymas - autonominis, modernus, tausojantis aplinką šilumos siurblys arba granulinis katilas. Šilumos perdavimo tipas - grindinis. Patalpų vėdinimas-natūralus, per orlaides, per ventiliacijos kanalus arba mechaninis, įrengiami natūralaus vėdinimo kanalai, kurie išvedami virš stogo paviršiaus ir panaudojami mechaninio vėdinimo gedimo atvejais. Įrengus vidaus elektros instaliaciją, prieš pastato eksploataciją būtina atlikti instaliacijos varžų matavimus. Numatyti patalpų apsaugos bei priešgaisrinę signalizaciją

FASADŲ APDAILA **Sienos** –medžio dailienčių apdaila. Nenaudoti ryškių, floresuojančių spalvų. Pastatas turi harmoningai derėti su aplinka, nekontrastuoti. Cokolis tinkuojamas, dažomas arba apklijuojamas skaldyto akmens apdaila.

HIGIENA, SVEIKATA, APLINKOS APSAUGA

Higieniniai reikalavimai

Pastatai pastatyti sklype nepažeidžiant leistinų norminių atstumų tarp statinių atsižvelgiant į jų paskirtį (STR 2.02.09:2005, 2 priedas).

Vandentiekis - nenumatomas; f/k išleidimas – nenumatomas.

Šildymas – autonominis, modernus, tausojantis aplinką šilumos siurblys arba granulinis katilas.

Sklype numatyta aikštelė buitinių atliekų konteineriams. Lietaus vandenys nuo stogų, grįstų ir negrįstų paviršių nuvedami reljefo kryptimi ir natūraliai infiltruojami į gruntą . Vanduo nuvedamas ta kryptimi, kad nepatektų į gretimas teritorijas.

Žemės sklypas ir gretimos teritorijos nepatenka į radiotechninių objektų skleidžiamos elektromagnetinės spinduliuotės sukuriamas sanitarinės apsaugos ir ribinio užstatymo zonas, komunalinių objektų apsaugos zonas.

Atliekos, atliekų tvarkymas

Atliekų tvarkymas pastatų statybos ir eksploataavimo metu turi būti atliekamas vadovaujantis LR atliekų tvarkymo įstatymu bei galiojančiomis „Atliekų tvarkymo taisyklėmis“. Visais atvejais atliekos turi būti renkamos, saugomos ir rūšiuojamos taip, kad nekeltų pavojaus žmonių sveikatai ir aplinkai.

Atliekų tvarkymas statybos metu: statybos aikštelė turi būti aptverta laikina tvora. Vykdamas statybos darbus naudotis tik sklypo teritorija. Statybos metu statytojas įsipareigoja siekti, kad atliekų susidarytų minimalūs kiekiai, kurių didžioji dalis būtų antrinio panaudojimo kelių, privažiavimų tiesimui ir pan. tarnybinės ir transporto mašinos, bei mechanizmai turi būti techniškai tvarkingi. Tara, kurioje laikomi tepalai, degalai, skystos statybinės medžiagos ir nekenksmingi cheminiai preparatai turi būti sandari, tam kad pastarieji produktai nepatektų į gruntą. Statybos ir eksploatacijos metu griežtai draudžiama naudoti kenksmingas chemines medžiagas. Betono ir skiedinio priėmimui bei gamybai turi būti įrengtos aikštelės su paklotu ir bortais. Statybos atliekos statybos metu rūšiuojamos į:

a) tinkamas naudoti vietoje atliekas (betono, keramikos, medienos, metalo gaminių, termoizoliacinių medžiagų ir kitų nedėgių gaminių), kurias planuojama panaudoti aikštelių, privažiavimų, takų dangų pagrindams įrengti;

b) tinkamas perdirbti atliekas (betono, keramikos, bituminių medžiagų), kurios baigiantis statybai pristatomos į perdirbimo gamyklas perdirbimui;

c) netinkamas naudoti ir perdirbti atliekos (statybinės atliekos, tarp jų tara ir pakuotės užterštos medžiagomis) išvežamos į atliekų sąvartynus.

Nepavojingos statybinės atliekos gali būti saugomos statybvietyje ne ilgiau kaip vienerius metus nuo jų susidarymo dienos, tačiau ne ilgiau kaip iki statybos darbų pabaigos. Pavojingos statybinės atliekos turi būti saugomos pagal Atliekų tvarkymo taisyklėse nustatytus reikalavimus ne ilgiau kaip 3 mėnesius nuo jų susidarymo, tačiau ne ilgiau kaip iki statybos darbų pabaigos taip, kad nekeltų pavojaus aplinkai ir žmonių sveikatai. Nereikalingas statytojui ir netinkamas naudoti statybines atliekas, sudarius sutartį su įmonėmis turinčią teisę saugoti ir utilizuoti atliekas, turi būti išvežtos į statybos atliekų saugojimo ir utilizavimo vietas. Statytojas priduodamas statinį priėmimo naudoti komisijai, turi pateikti dokumentus apie faktinį susidariusių statybinių atliekų kiekį, rūšis bei jų tvarkymo vietas.

Nagrinėjamame sklype stambi ūkinė veikla nenumatoma, gamybinių atliekų taip pat nenumatoma. Eksploatuojant pastatą pagal paskirtį, susidarys tik buitinės atliekos. Atliekos (pagal atskiras jų rūšis) kaupiamos konteneriuose, kurie bus keičiami ir išvežami sudarius paslaugų sutartį su šią paslaugą teikiančią įmone.

Lentelė 1. Preliminarūs atliekų kiekiai bei jų tvarkymas

Technologinis procesas	Atliekos			Numatomi atliekų tvarkymo būdai
	Pavadinimas	Kiekis t/metus	Kodas pagal atliekų sąrašą	
	2	3	5	10
Statybos metu	Mišrios statybinės ir griovimo atliekos	1,8	17 09 04	Perduodamos atliekų tvarkytojams /pagal sutartis
Eksploatacijos metu	Buitinės atliekos	0,5	20 03 01	Perduodamos atliekų tvarkytojams /pagal sutartis

Apšvietimas

Patalpos natūraliai apšviečiamos pro langus sienose. Pastatų patalpose insoliacijos trukmė tenkina norminį teritorijos insoliacijos reikalavimą. Dirbtinis apšvietimas yra bendras, vietinis ir kombinuotas, naudojant šviestuvus.

SAUGUS NAUDOJIMAS

Statiny s suprojektuotas taip, kad būtų išvengta nelaimingų atsitikimų: paslydimo, kritimo, sniego nuošliaužų, varveklų kritimo, susidūrimo, nudegimo, nutrenkimo ar susižalojimo elektros srove, sprogimo.

APSAUGA NUO TRIUKŠMO

Statiny s suprojektuotas taip, kad jame ir šalia jų esančių žmonių girdimo triukšmo lygis nekeltų grėsmės jų sveikatai ir atitiktų jų darbui, poilsiui bei miegui būtinas komfortines aplinkos sąlygas. Pastato atitvarinės konstrukcijos užtikrina norminę garso izoliaciją ir apsaugo gyventojus nuo išorės triukšmo.

ENERGIJOS TAUPYMAS IR ŠILUMOS IŠSAUGOJIMAS

Statiny s suprojektuotas taip, kad juos naudojant būtų kuo mažesnės energijos sąnaudos patalpų šildymui ir vėdinimui. Atitvarinių konstrukcijų ir langų šilumos perdavimo koeficientai atitinka normatyvinių dokumentų reikalavimus.

Augmenijos apsauga.

Sklype vyrauja natūrali pieva, auga pavieniai vaiskrūmiai ir vaismedžiai. Saugotinių medžių nėra

Atmosferos apsauga

Orą teršiančių objektų sklype nebus. Tarša susijusi su autotransporto, daugumoje lengvųjų automobilių eismu neviršys nustatytų normatyvų.

Atvirų vandens telkinių apsauga. Paviršinės nuotekos


Šalia statomo pastato atvirų vandens telkinių nėra. Užterštų paviršinių nuotekų sklype nebus.

Dirvožemio apsauga

Dirvožemio erozijos ir taršos nebus. Statybos metu žemės kasimo darbų vietoje augalinis sluoksnis nustumiamas, sandėliuojamas tam skirtoje statybos aikštelės vietoje. Užbaigus statybą ir suformavus paviršius, bus panaudojamas tvarkant teritoriją gerbūvio darbams.

Sudarė: R.Norkevičius.....

SKLYPO PLANAS M 1:500

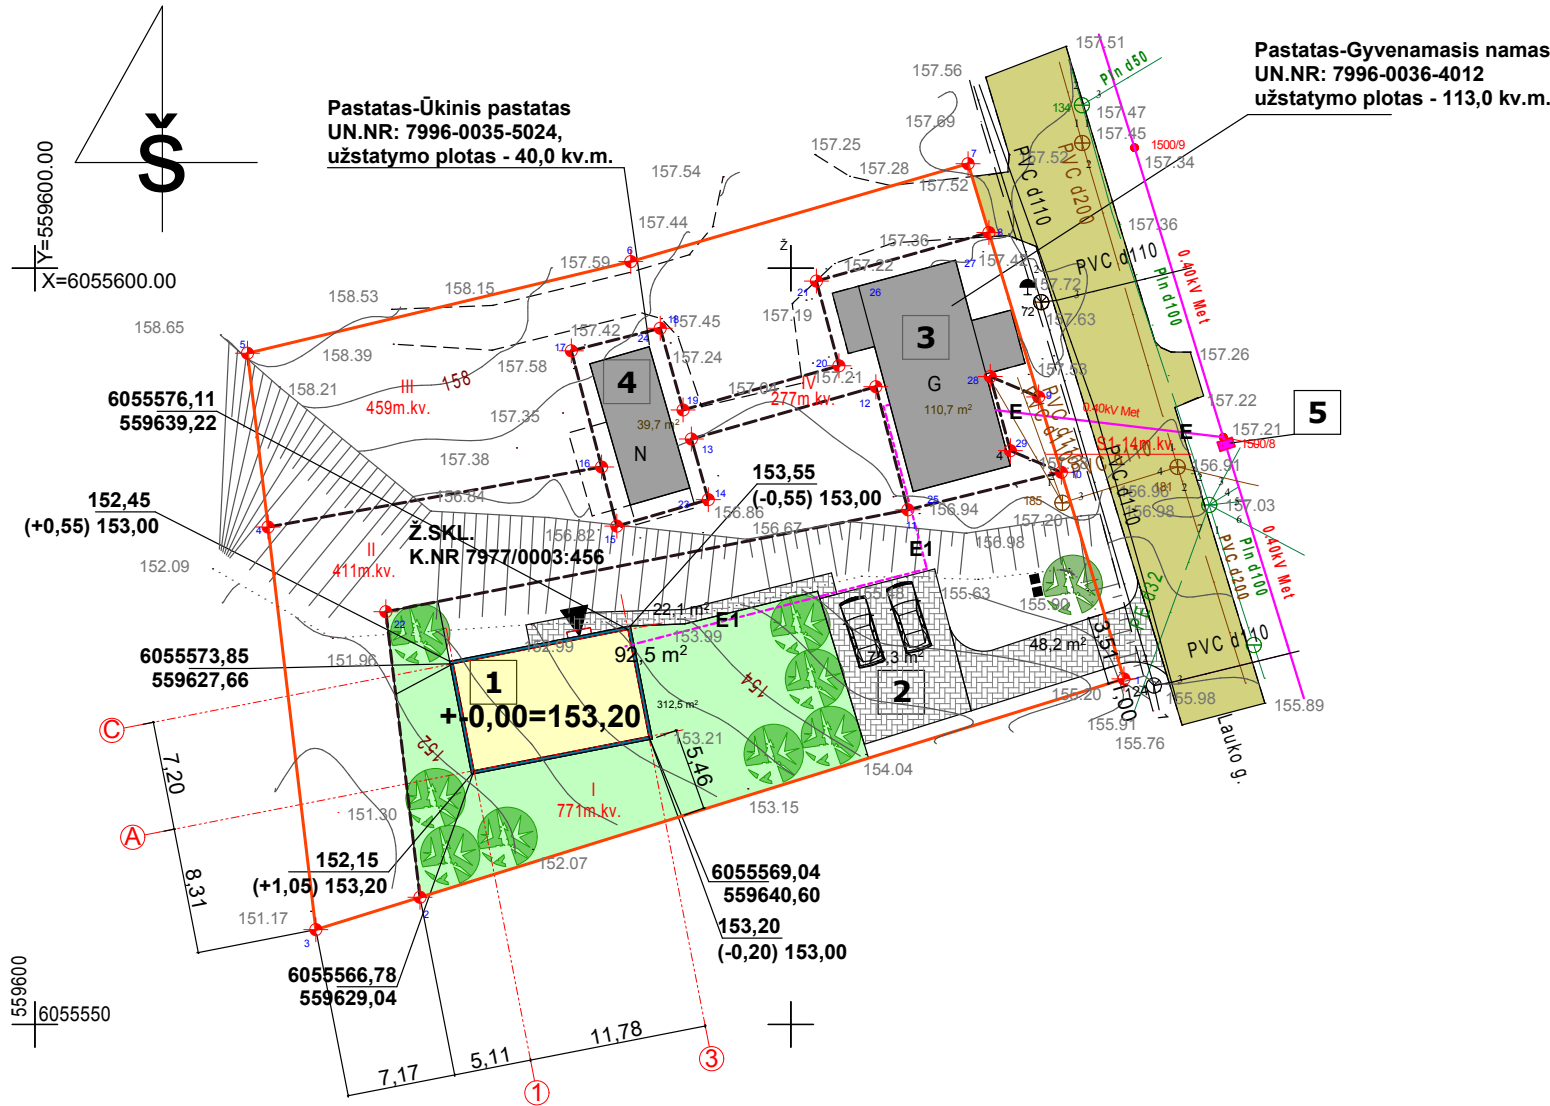

- EKSPLIKACIJA:
- 1. PROJEKTUOJAMAS PAGALBINIO ŪKIO PASTATAS
 - 2. NUMATOMA AUTOMOBILIŲ AIKŠTELĖ
 - 3. ESAMAS GYVENAMASIS NAMAS
 - 4. ESAMAS PAGALBINIS PASTATAS
 - 5. ESAMA ELEKTROS APSKAITOS SPINTA

- TECHNO-EKONOMINIAI RODIKLIAI:
- 1. SKLYPO PLOTAS - 1918 kv.m.
 - 2. SKLYPO UŽSTATYMO PLOTAS - 113+40+92,5= 245,5 KV.M.
 - 3. PROJEKT. PAG.PASTATO UŽSTATYMO PLOTAS-92.5 kv.m.
 - 4. SKLYPO UŽSTATYMO TANKUMAS - 12.8%
 - 5. SKLYPO UŽSTATYMO INTENSYVUMAS - 12.1 %
 - 6. PAG.PASTATO BENDRAS PLOTAS - 74,87 kv.m.
 - 7. PAG.PASTATO PAGRINDINIS PLOTAS - 74,87 kv.m.
 - 8. PAG.PASTATO AUKŠTIS ~ 6,0 m.
 - 9. PAG.PASTATO TŪRIS - 437 kb.m.
 - 10. KIEMO AIKŠTELĖ - 75,3 kv.m.

SUTARTINIAI ŽYMĖJIMAI:

SKLYPO RIBOS

92,5 kv.m. PROJEKTUOJAMI PASTATAI

145,59 kv.m. NUMATOMA BETONO TRINKELIŲ DANGA

BUITINIŲ ATLIEKŲ KONTEINERIAI

VAISMEDŽIAI

ESAMAS ASFALTUOTA GATVĖ



313 kv.m. VEJA

E esamas įvadinis elektros kabelis

E1 projektuojamas vidaus elektros kabelis




DOK. NR.	 K. NORKEVIČIENĖS FIRMA "REKTRA" Į/K 181339924 VYTAUTO 19 TRAKAI			Pagalbinio ūkio pastato Lauko g. 4, Trakų m., skl.k.nr. 7977/0003:456 statybos projektas	
A 1580	PV	A.GRIKINIS	2019	SKLYPO PLANAS PROJEKTINIAI PASIŪLYMAI	MASTELIS
B009233	PROJEKTAVO	R. NORKEVIČIUS	2019		M 1:500
ETAPAS	STATYTOJAS: V.K.			A - 2019/2023; PP	LAPAS
TP					LAPŲ

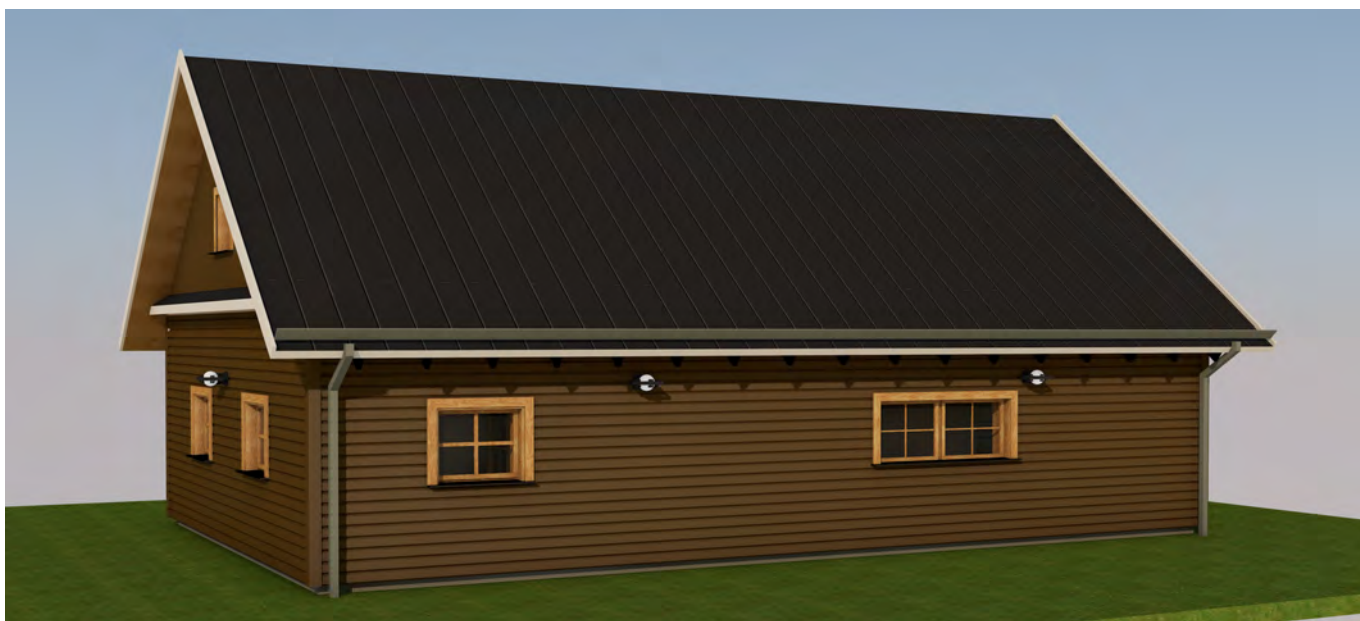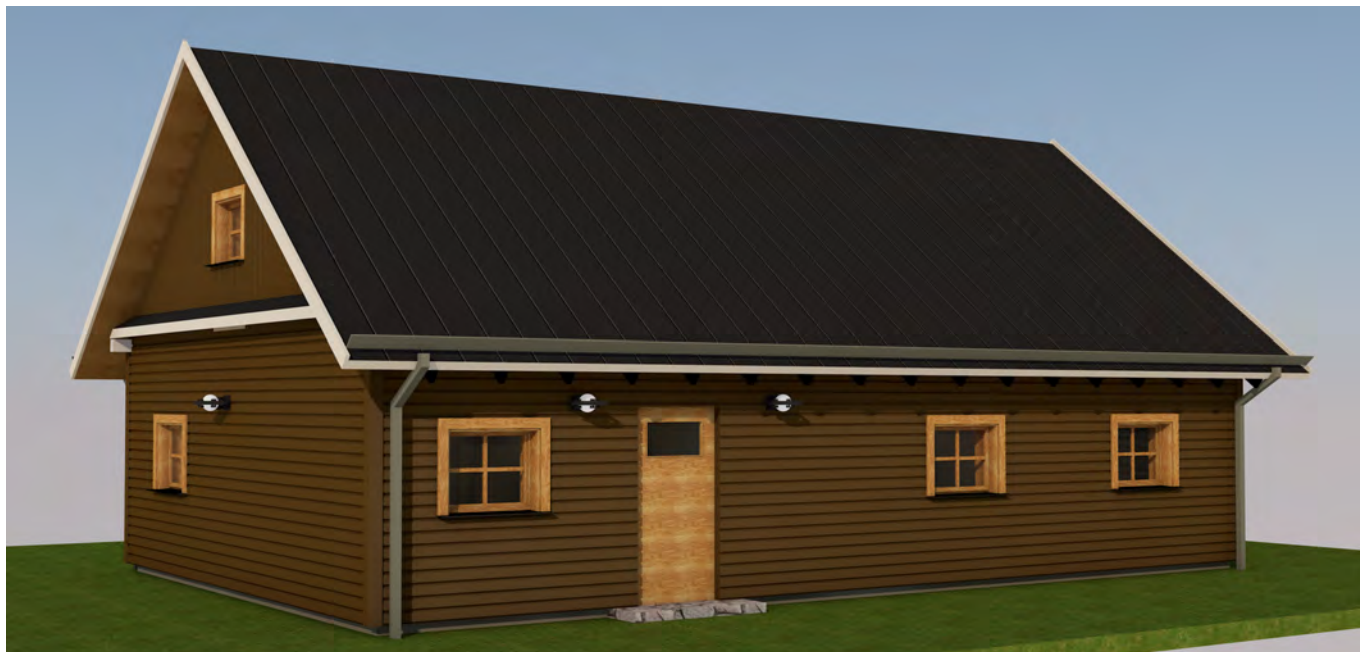


DOK. NR.	 K. NORKEVIČIENĖS I.Į. "REKTRA" Į/K 181339924 Pilotų g. 1A, Liepynų k., Trakų r. sav.			Pagalbinio ūkio pastato Lauko g. 4, Trakų m., skl.k.nr. 7977/0003:456 statybos projektas		
A 1580	PV	A.GRIKINIS	2023	3D VIZUALIZACIJA		MASTELIS
B009233	PROJEKTAVO	R. NORKEVIČIUS	2023			M 1:100
ETAPAS PP	STATYTOJAS: V.K.			A - 2019/2023; PP		LAPAS
						LAPŲ

PAMATŲ SCHEMA

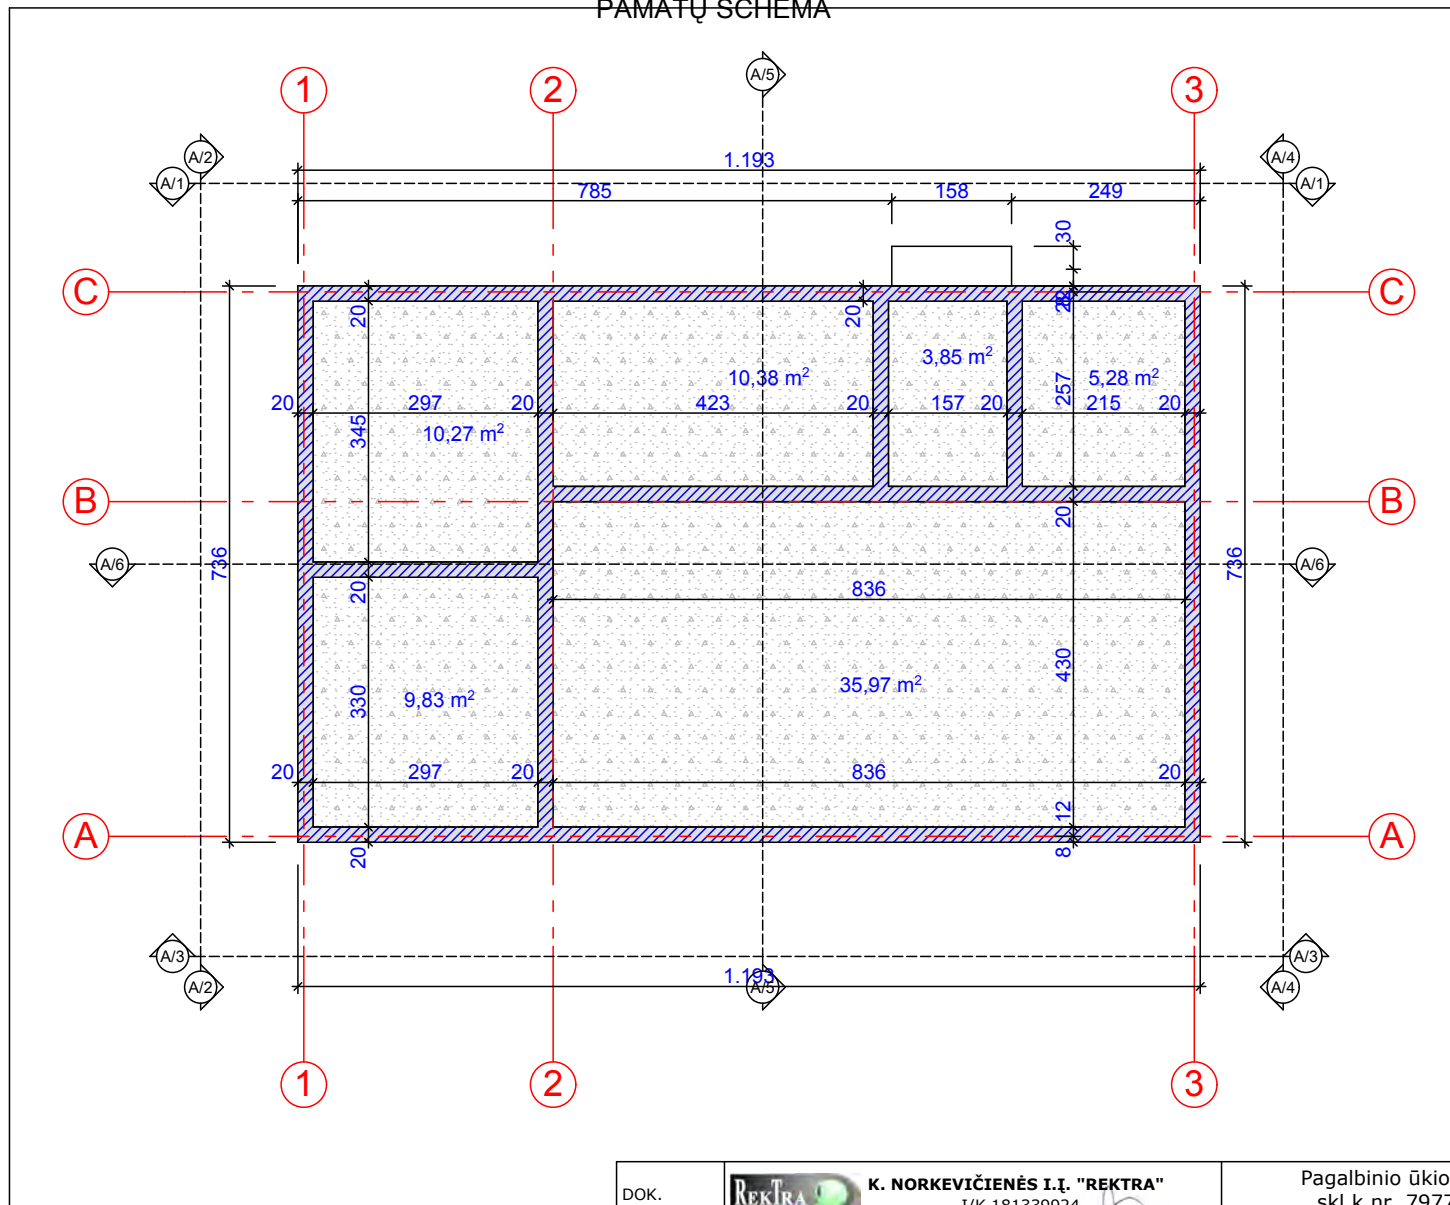


DOK. NR.	 K. NORKEVIČIENĖS I.Į. "REKTRA" I/K 181339924 Pilotų g. 1A, Liepynų k., Trakų r. sav.			Pagalbinio ūkio pastato Lauko g. 4, Trakų m., skl.k.nr. 7977/0003:456 statybos projektas		
A 1580	PV	A.GRIKINIS	2023	PAMATŲ SCHEMA M 1:100		
B009233	PROJEKTAVO	R. NORKEVIČIUS	2023			
ETAPAS PP	STATYTOJAS: V.K.			A - 2019/2023; PP		LAPAS LAPŲ

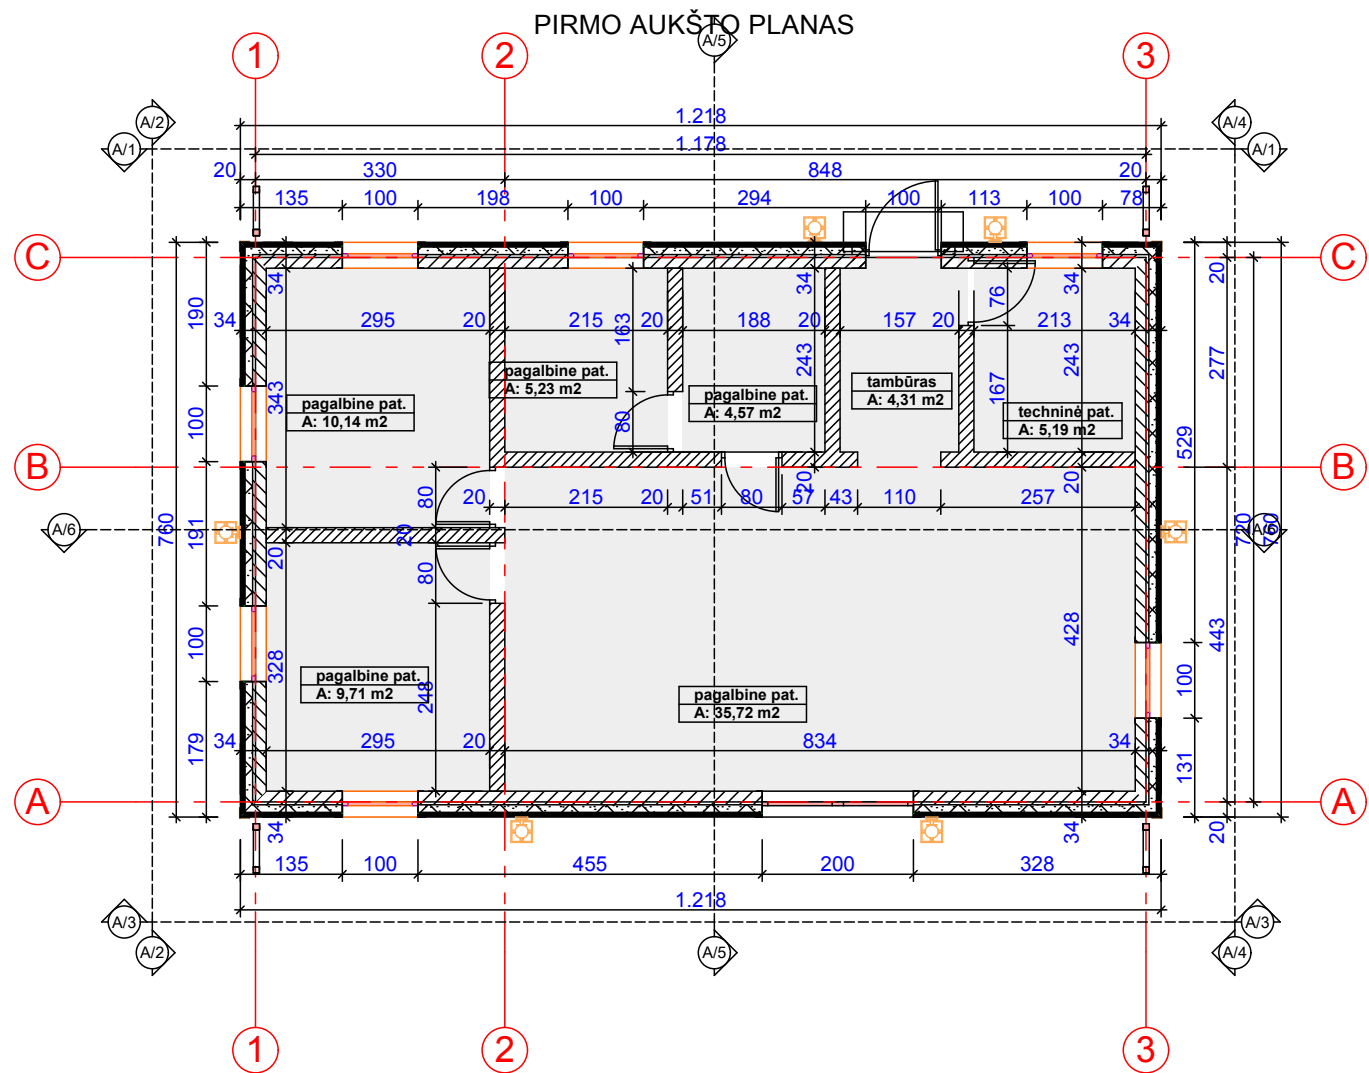


DOK. NR.	K. NORKEVIČIENĖS I.Į. "REKTRA" I/K 181339924 Pilotų g. 1A, Liepynų k., Trakų r. sav.			Pagalbinio ūkio pastato Lauko g. 4, Trakų m., skl.k.nr. 7977/0003:456 statybos projektas		
A 1580	PV	A.GRIKINIS	2023	PIRMO AUKŠTO PLANAS M 1:100		MASTELIS
B009233	PROJEKTAVO	R. NORKEVIČIUS	2023			
ETAPAS PP	STATYTOJAS: V.K.			A - 2019/2023; PP		LAPAS LAPŲ

PALĒPĒS , STOGO SCHEMA

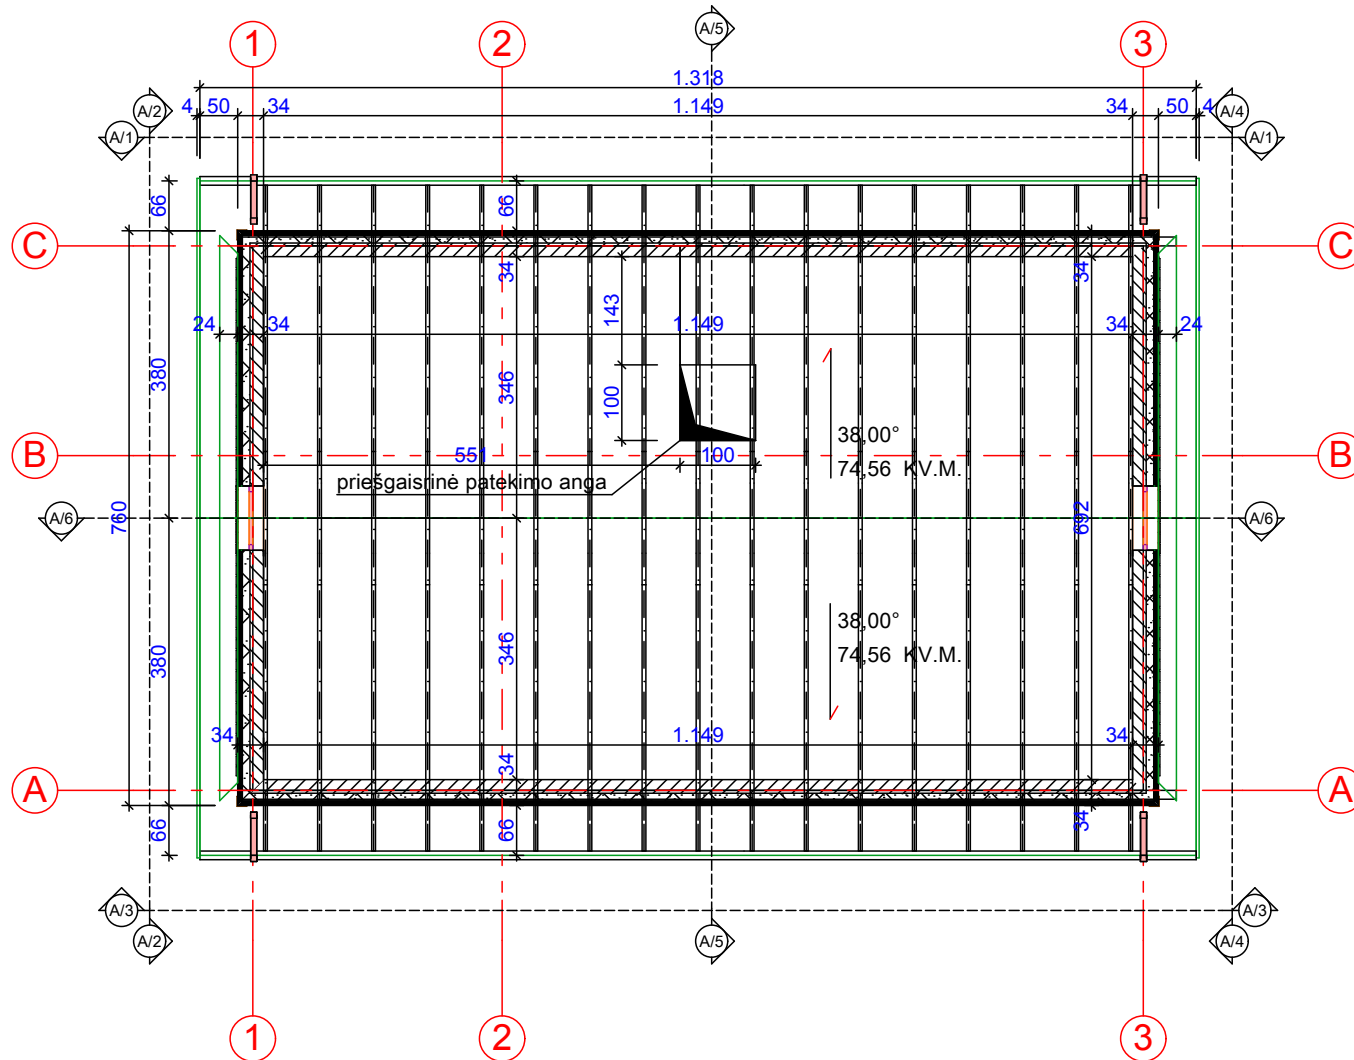


DOK. NR.	K. NORKEVIČIENĖS I.Į. "REKTRA" I/K 181339924 Pilotų g. 1A, Liepynų k., Trakų r. sav.			Pagalbinio ūkio pastato Lauko g. 4, Trakų m., skl.k.nr. 7977/0003:456 statybos projektas		
A 1580	PV	A.GRIKINIS	2023	PALĒPĒS , STOGO SCHEMA M 1:100		MASTELIS
B009233	PROJEKTAVO	R. NORKEVIČIUS	2023			
ETAPAS PP	STATYTOJAS: V.K.			A - 2019/2023; PP		LAPAS LAPŲ

FASADAS A/1, AŠYS 3-1 ; M 1:100

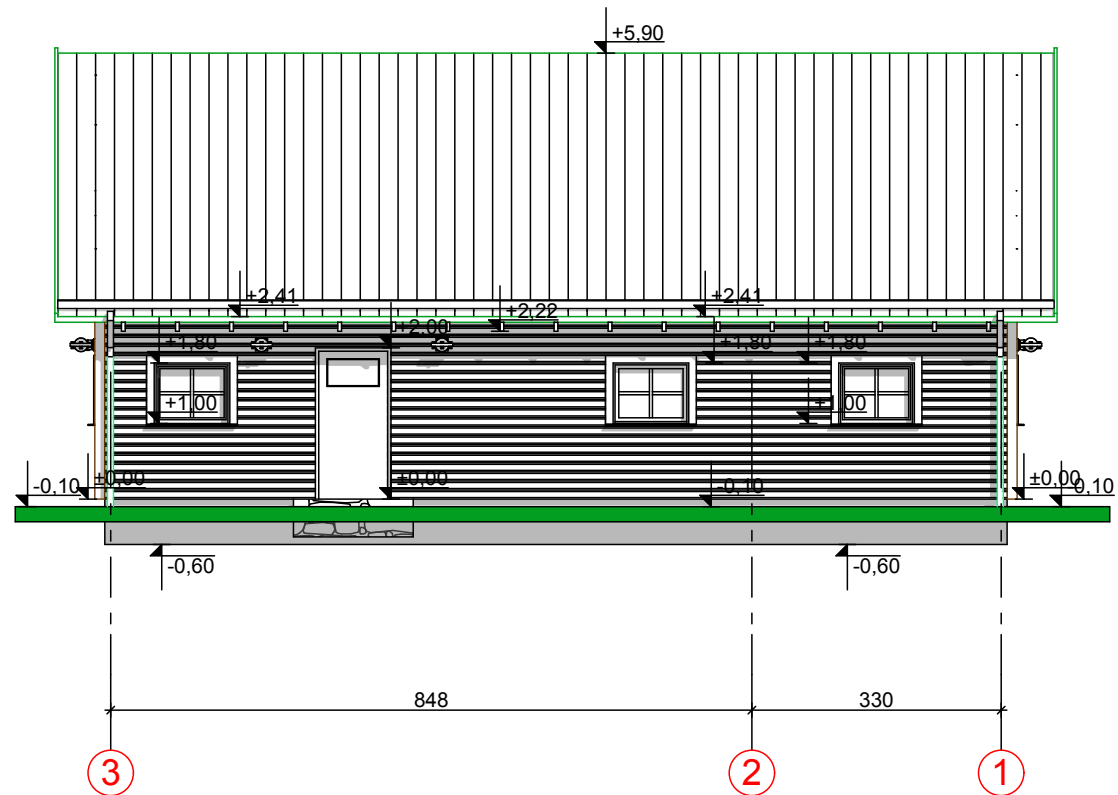


DOK. NR.	 K. NORKEVIČIENĖS I.Į. "REKTRA" Į/K 181339924 Pilotų g. 1A, Liepynų k., Trakų r. sav.			Pagalbinio ūkio pastato Lauko g. 4, Trakų m., skl.k.nr. 7977/0003:456 statybos projektas		
A 1580	PV	A.GRIKINIS	2023	FASADAS		MASTELIS
B009233	PROJEKTAVO	R. NORKEVIČIUS	2023			M 1:100
ETAPAS PP	STATYTOJAS: V.K.			A - 2019/2023; PP		LAPAS LAPŲ

FASADAS A/2 ; AŠYS C-A; M 1:100

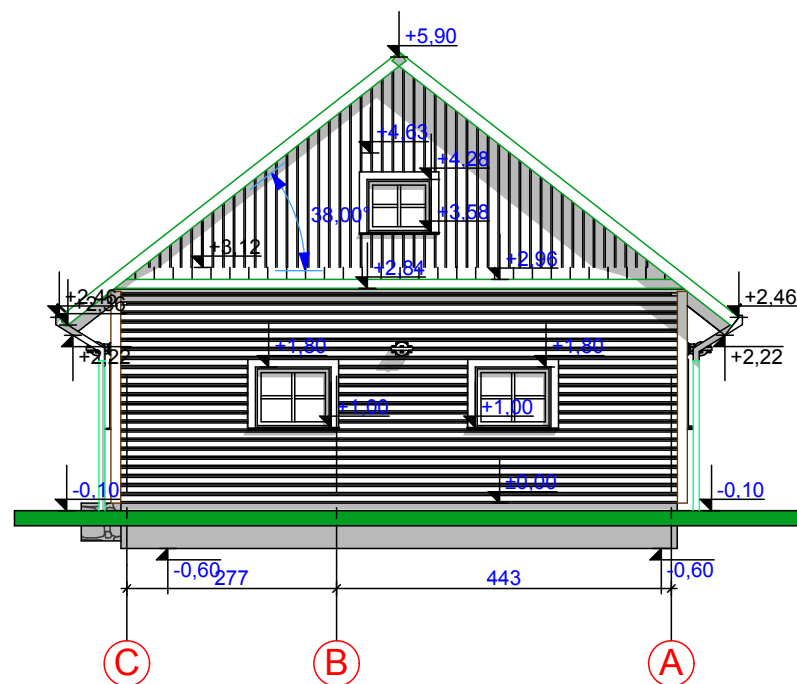


DOK. NR.	K. NORKEVIČIENĖS I.Ī. "REKTRA" I/K 181339924 Pilotų g. 1A, Liepynų k., Trakų r. sav.			Pagalbinio ūkio pastato Lauko g. 4, Trakų m., skl.k.nr. 7977/0003:456 statybos projektas		
A 1580	PV	A.GRIKINIS	2023	FASADAS		MASTELIS
B009233	PROJEKTAVO	R. NORKEVIČIUS	2023			M 1:100
ETAPAS PP	STATYTOJAS: V.K.			A - 2019/2023; PP		LAPAS LAPŲ

FASADAS A/3; AŠYS 1-3; M 1:100

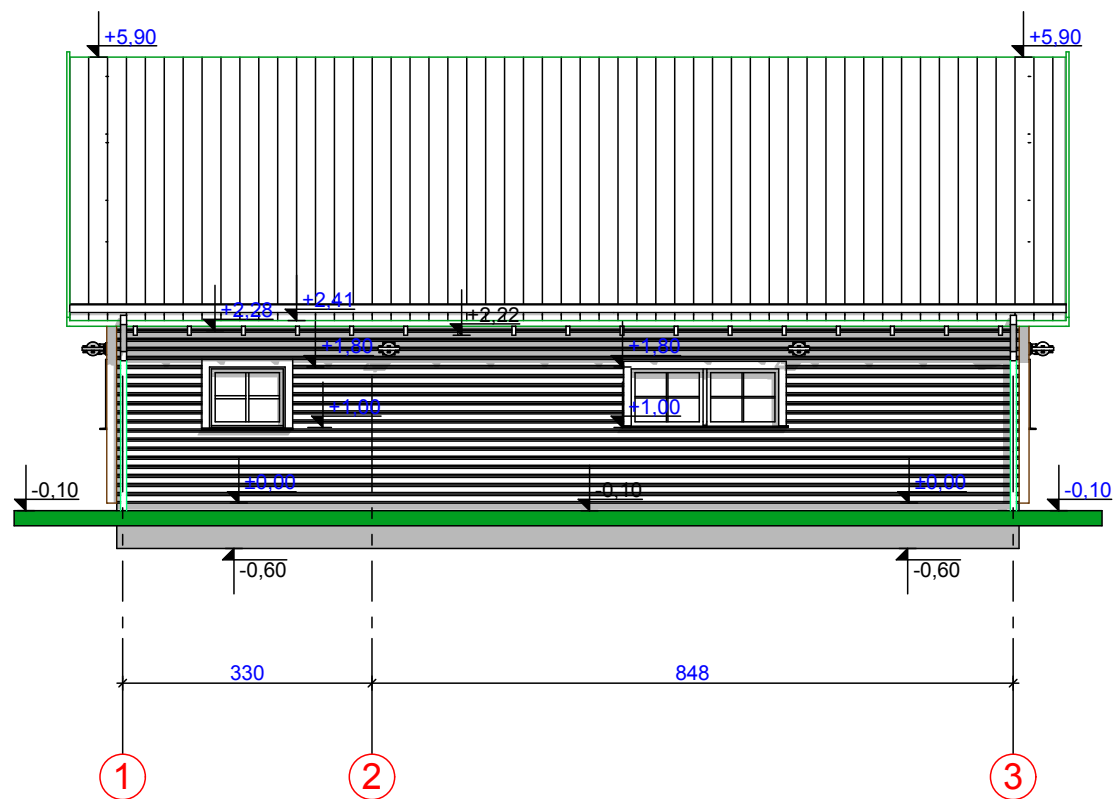


DOK. NR.	 K. NORKEVIČIENĖS I.Į. "REKTRA" Į/K 181339924 Pilotų g. 1A, Liepynų k., Trakų r. sav.			Pagalbinio ūkio pastato Lauko g. 4, Trakų m., skl.k.nr. 7977/0003:456 statybos projektas		
A 1580	PV	A.GRIKINIS	2023	FASADAS M 1:100		MASTELIS
B009233	PROJEKTAVO	R. NORKEVIČIUS	2023			
ETAPAS PP	STATYTOJAS: V.K.			A - 2019/2023; PP		LAPAS LAPŲ

FASADAS A/4; AŠYS A-B; M 1:100

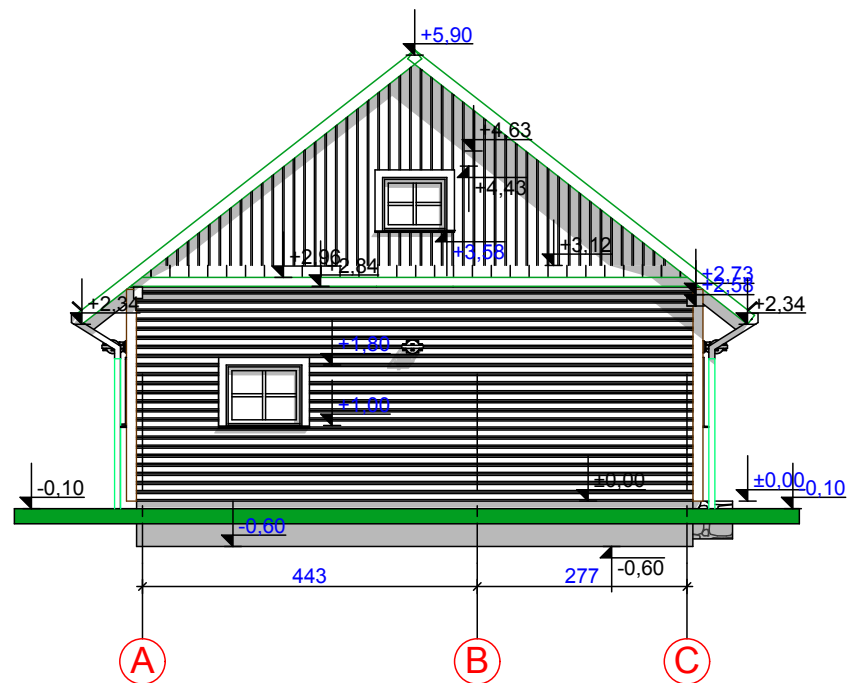


DOK. NR.	K. NORKEVIČIENĖS I.Ī. "REKTRA" I/K 181339924 Pilotų g. 1A, Liepynų k., Trakų r. sav.			Pagalbinio ūkio pastato Lauko g. 4, Trakų m., skl.k.nr. 7977/0003:456 statybos projektas		
A 1580	PV	A.GRIKINIS	2023	FASADAS M 1:100		MASTELIS
B009233	PROJEKTAVO	R. NORKEVIČIUS	2023			
ETAPAS PP	STATYTOJAS: V.K.			A - 2019/2023; PP		LAPAS LAPŲ

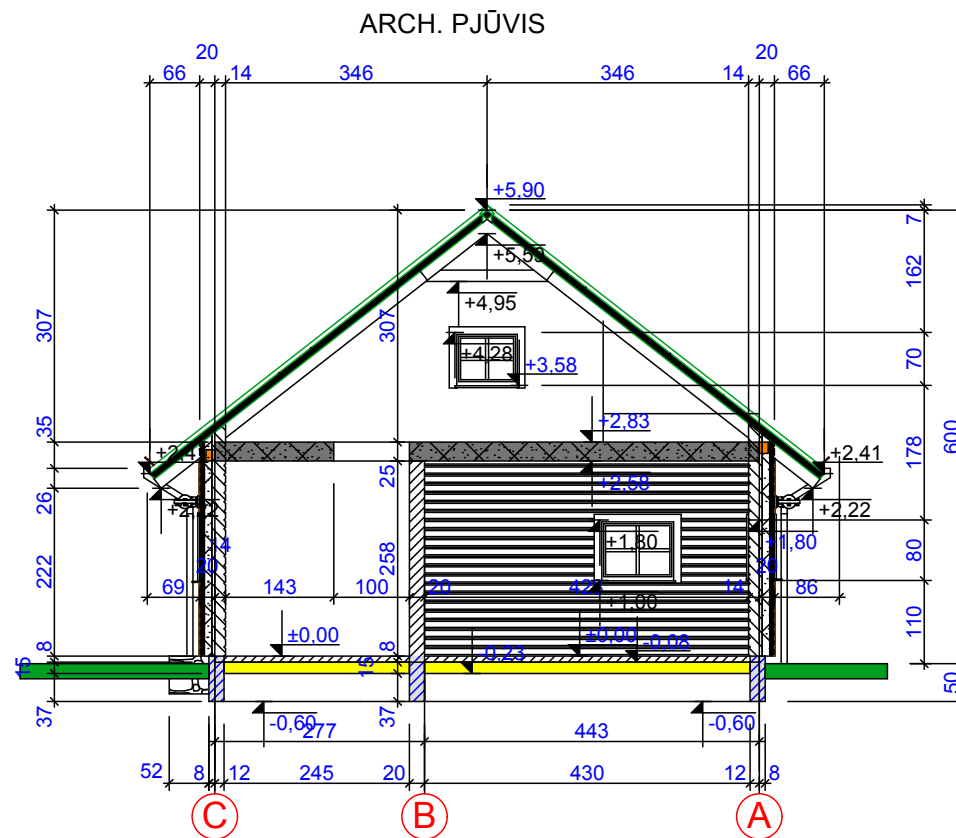


DOK. NR.	 K. NORKEVIČIENĖS I.Ī. "REKTRA" I/K 181339924 Pilotų g. 1A, Liepynų k., Trakų r. sav.			Pagalbinio ūkio pastato Lauko g. 4, Trakų m., skl.k.nr. 7977/0003:456 statybos projektas		
A 1580	PV	A.GRIKINIS	2023	ARCH. PJŪVIS		MASTELIS
B009233	PROJEKTAVO	R. NORKEVIČIUS	2023			M 1:100
ETAPAS PP	STATYTOJAS: V.K.			A - 2019/2023; PP		LAPAS LAPŲ



ARCH. PJŪVIS A/6, AŠYS 3-1; M 1:100

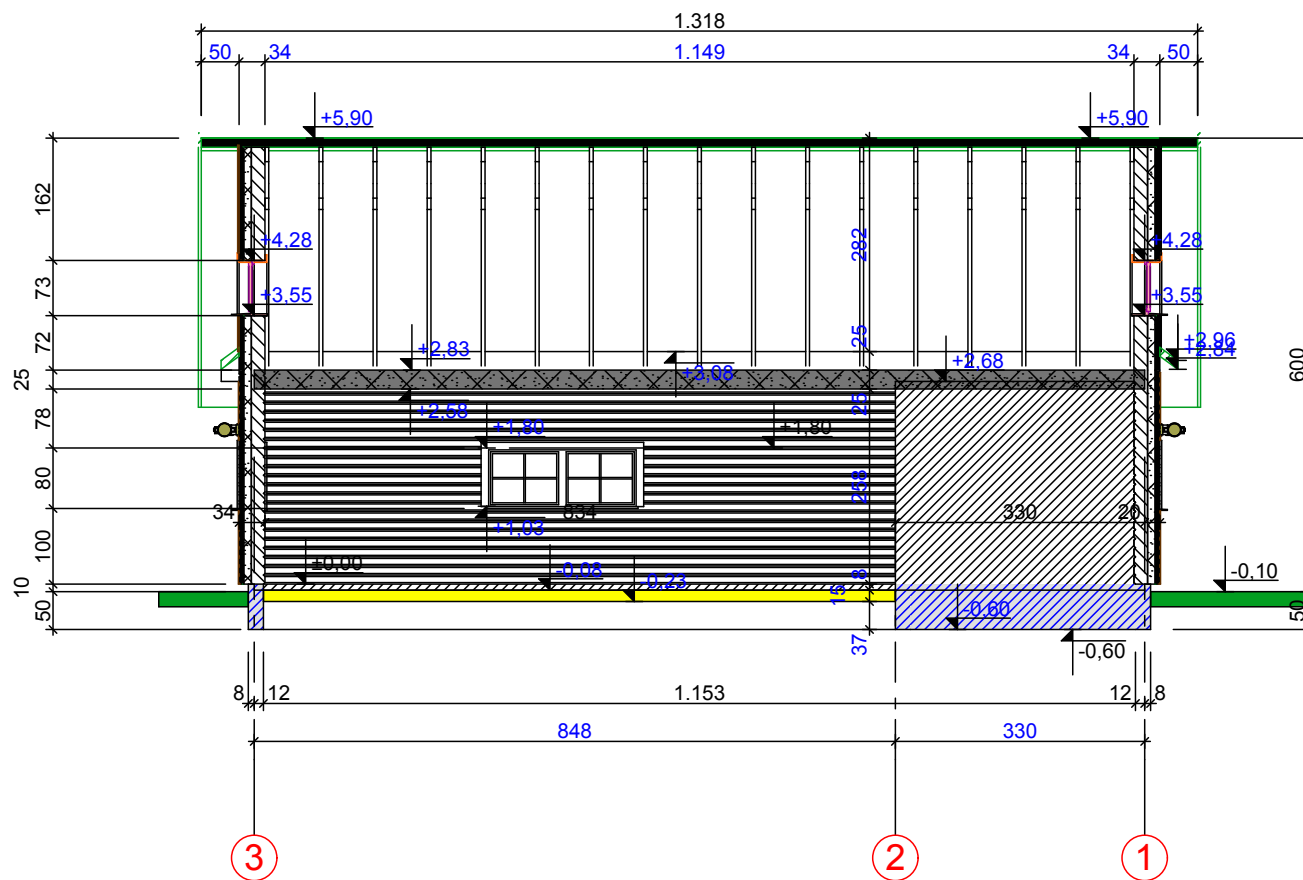

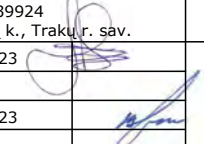DOK. NR.	 K. NORKEVIČIENĖS I.Ī. "REKTRA" I/K 181339924 Pilotų g. 1A, Liepynų k., Trakų r. sav.			Pagalbinio ūkio pastato Lauko g. 4, Trakų m., skl.k.nr. 7977/0003:456 statybos projektas		
A 1580	PV	A.GRIKINIS	2023			MASTELIS
B009233	PROJEKTAVO	R. NORKEVIČIUS	2023			ARCH. PJŪVIS M 1:100
ETAPAS PP	STATYTOJAS: V.K.			A - 2019/2023; PP		LAPAS LAPŲ