



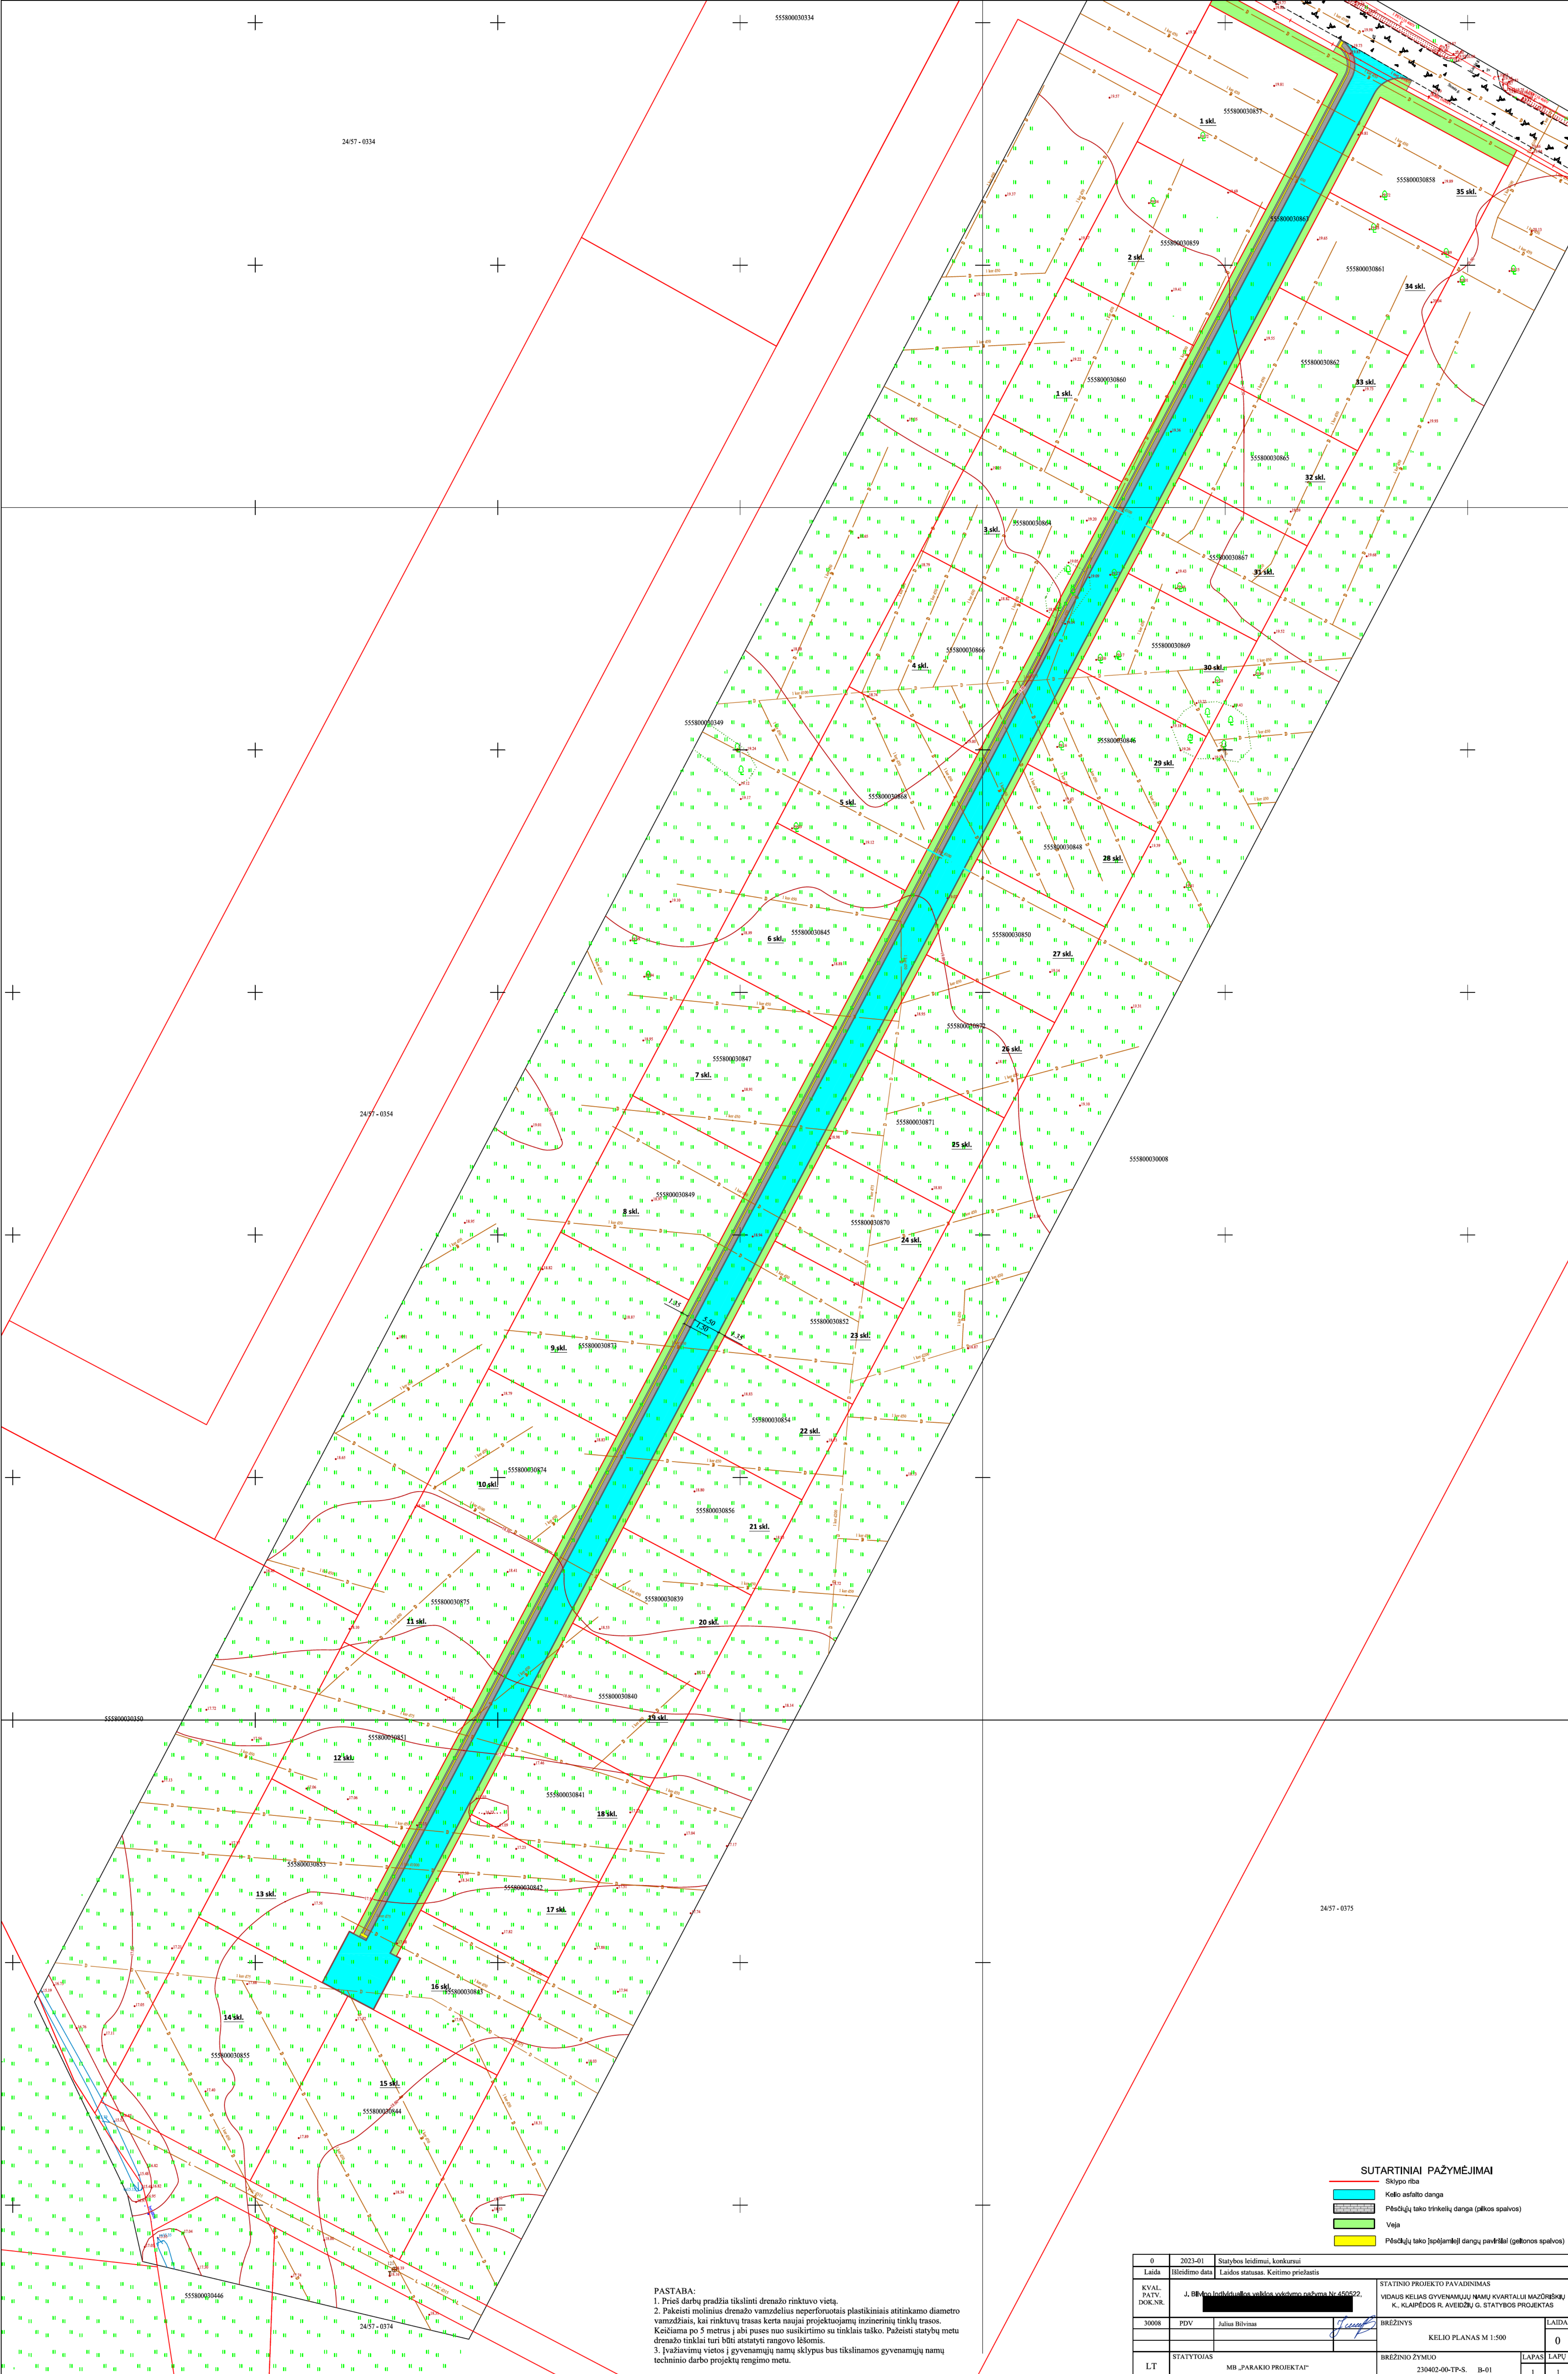

PASTABA:
1. Prieš darbų pradžią tikslinti drenazės rinktuvo vietą.
2. Pakeisti molinius drenazės vamzdelius neperforuotais plastikais atitinkamo diametro vamzdziais, kai rinktuvų trasas kerta naujai projektuojamų inžinerinių tinklų trasos. Keičiama po 5 metrus į abi puses nuo susikirtimo su tinklais taško. Pažeisti statybų metu drenazės tinklai turi būti atstatyti rangovo lėšomis.
3. Įvažiavimų vietos į gyvenamųjų namų sklypus bus tikslinamos gyvenamųjų namų techninio darbo projektų rengimo metu.

- SUTARTINIAI PAŽYMĖJIMAI**
- Kėlio asfalto danga
 - Pėsčiųjų tako trinkelėlių danga (pilkos spalvos)
 - Veja
 - Pėsčiųjų tako įspėjamoji dangų paviršiai (geltonos spalvos)

0	2023-01	Statybos leidimai, konkursai			
Laida	Įleidimo data	Laidos statusas. Keitimo priežastis			
KVAL. PATV. DOK.NR.	J. Bilius	Individualios veiklos vykdytoja Nr.450222.		STATINIO PROJEKTO PAVADINIMAS	
				VIDAUS KELIAS GYVENAMŲJŲ NAMŲ KVARTALUI MAŽONISKŲJŲ K. KLAIPĖDOS R. AVEIDŽIŲ G. STATYBOS PROJEKTAS	
30008	PDV	Julius Bilius		BREŽINYS	LAIDA
				KELIO PLANAS M 1:500	0
LT	STATYTOJAS	MB „PARAKIO PROJEKTAI“		BREŽINIO ŽYMUO	LAPAS LAPŲ
				230402-00-TP-S. B-01	1 1

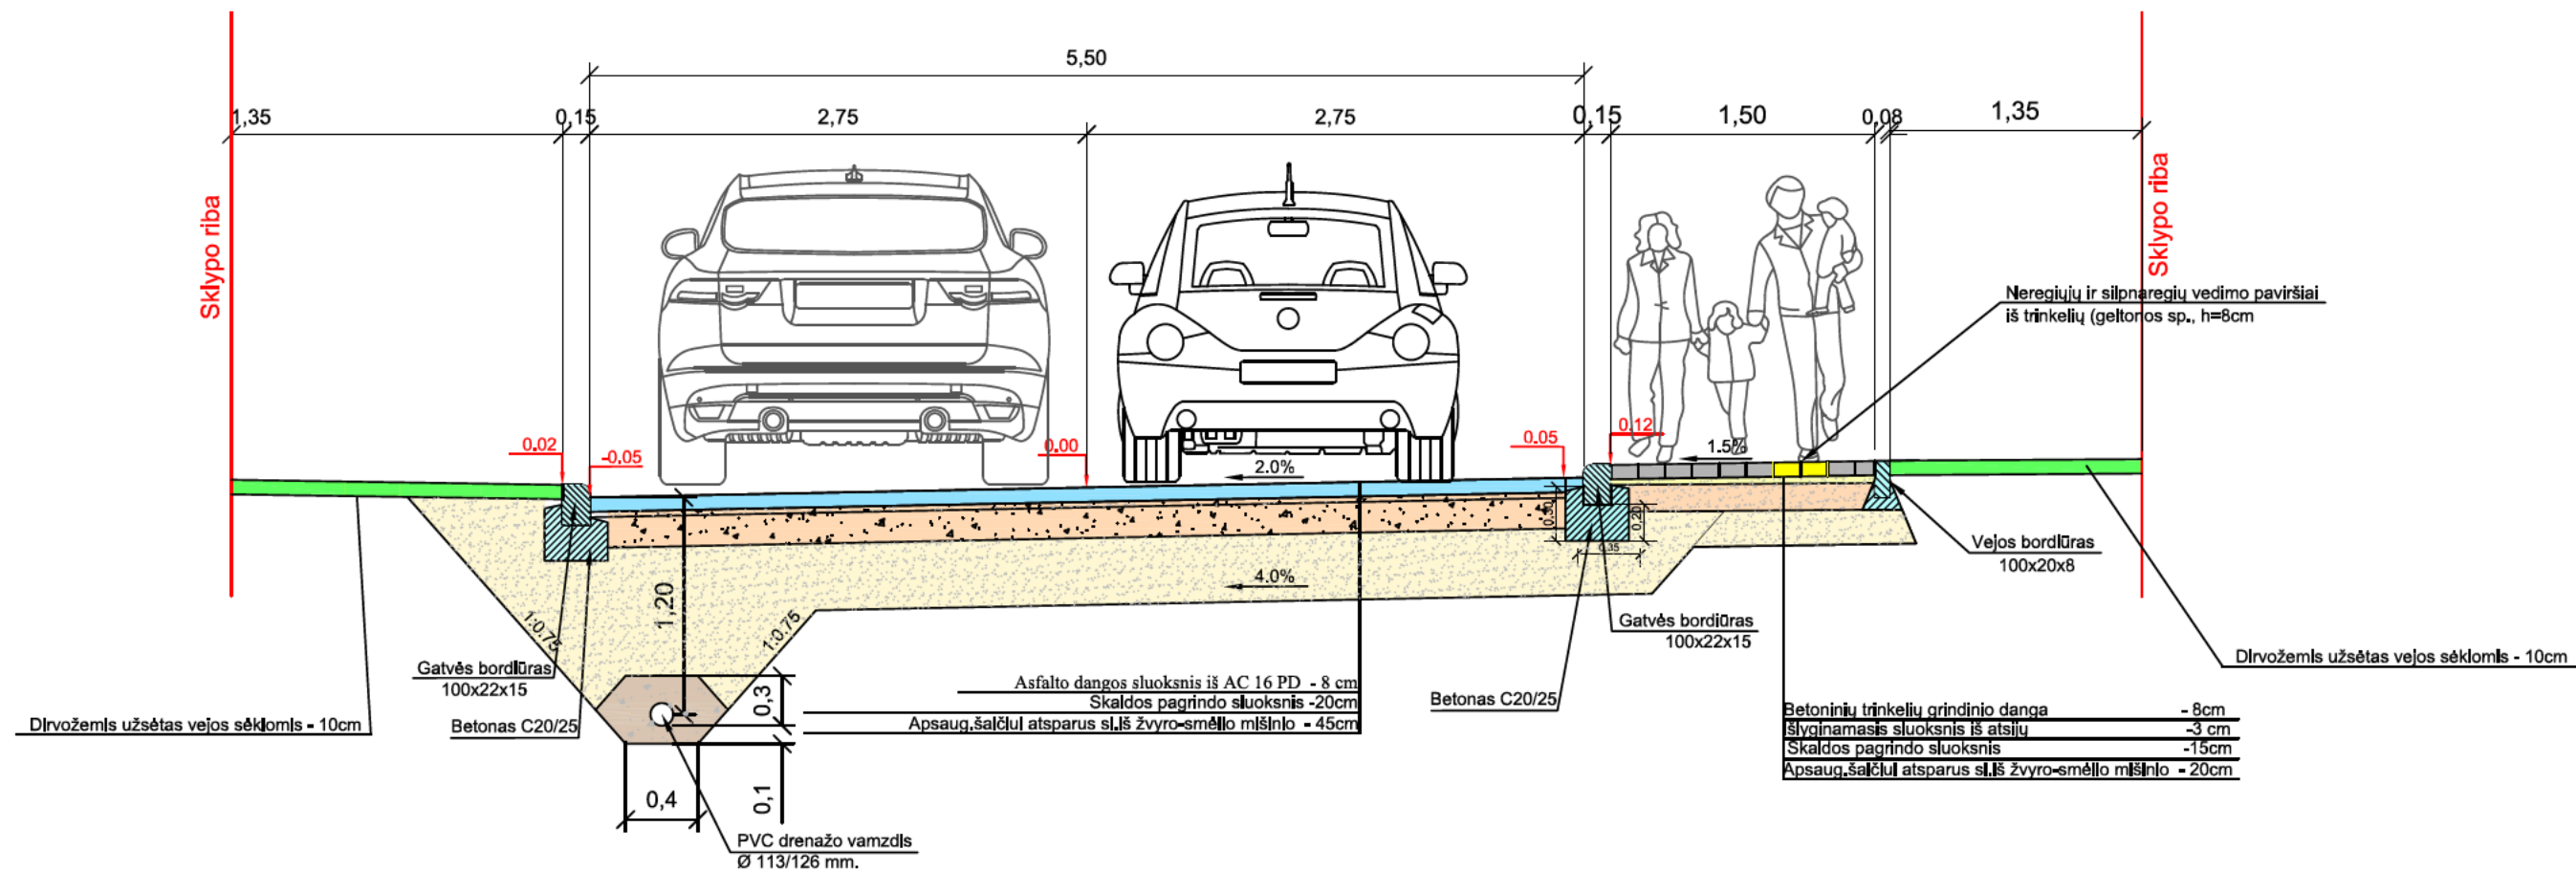

0	2023-01	Statybos leidimui, konkursui			
Laida	Išleidimo data	Laidos statusas. Keitimo priežastis			
KVAL. PATV. DOK.NR.	J. Bilvino individualios veiklos vykdymo pažyma Nr.450522,			STATINIO PROJEKTO PAVADINIMAS	
				VIDAUS KELIAS GYVENAMŲJŲ NAMŲ KVARTALUI MAZŪRIŠKIŲ K., KLAIPĖDOS R. AVEIDŽIŲ G. STATYBOS PROJEKTAS	
30008	PDV	Julius Bilvinas		BRĖŽINYS	LAIDA
				DANGOS KONSTRUKCIJOS SKERSINIS PJŪVIS	0
LT	STATYTOJAS			BRĖŽINIO ŽYMUO	LAPAS
	MB „PARAKIO PROJEKTAI“			220402-00-TP-S.B 04	LAPŲ
				1	1