


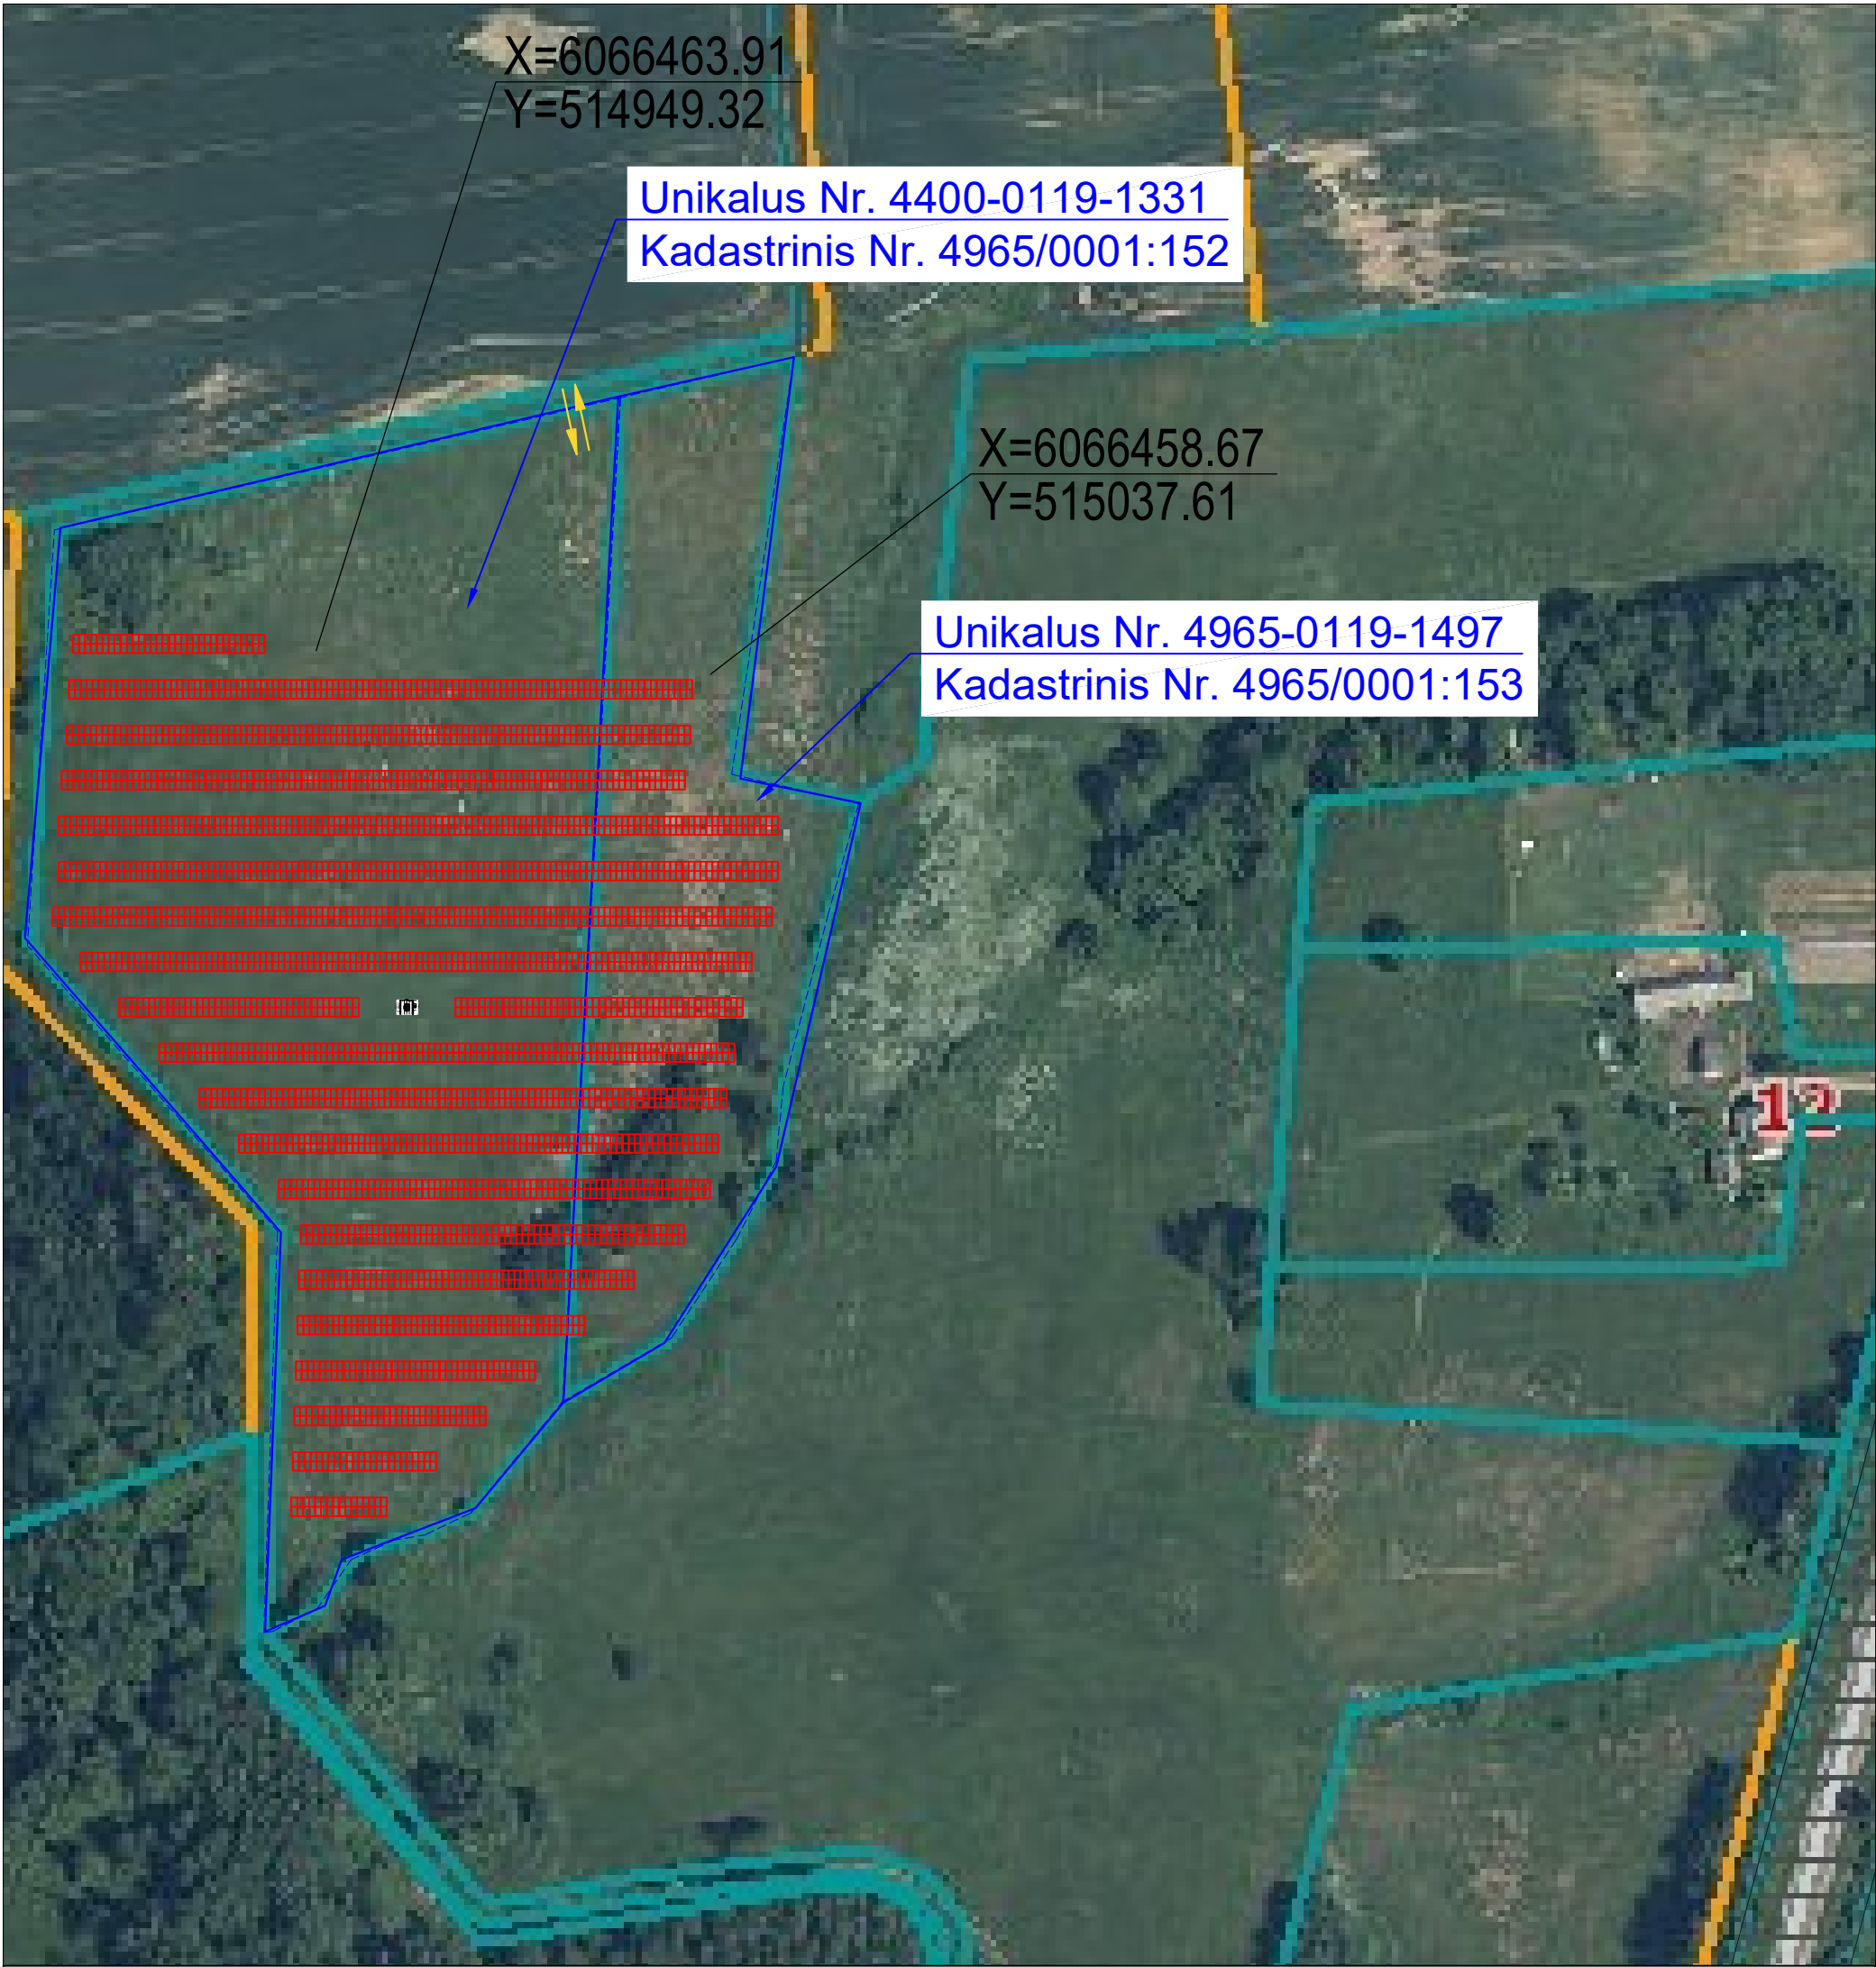


Sutartiniai žymėjimai:

- Gretimų sklypų ribos
- Sklypų ribos, kuriuose planuojama saulės statyba
- Įvažiavimas į teritoriją

Projektuojami saulės moduliai

Projektuojama transformatorinė

ATESTATO Nr.	UAB "Fungerta" Rasytės g. 40-12, LT-48115 Kaunas Mob. tel. +37061681636				OBJEKTAS: Kitos paskirties inžinerinio statinio - saulės šviesos energijos elektrinės, Kaišiadorių r. sav., Kruonio sen., Apidemiaus k. (Skł. kad. nr. 4965/0001:152, 4965/0001:153) statybos projektas		
36062	PV	A. Pučeta		2023 10	BRĖŽINIO PAVADINIMAS		LAIDA
					Situacijos planas		0
ETAPAS	STATYTOJAS				ŽYMUO		LAPAS LAPŲ
TP	UAB "FUNGERTA"				22-A1813-PP.BR-01		1 1

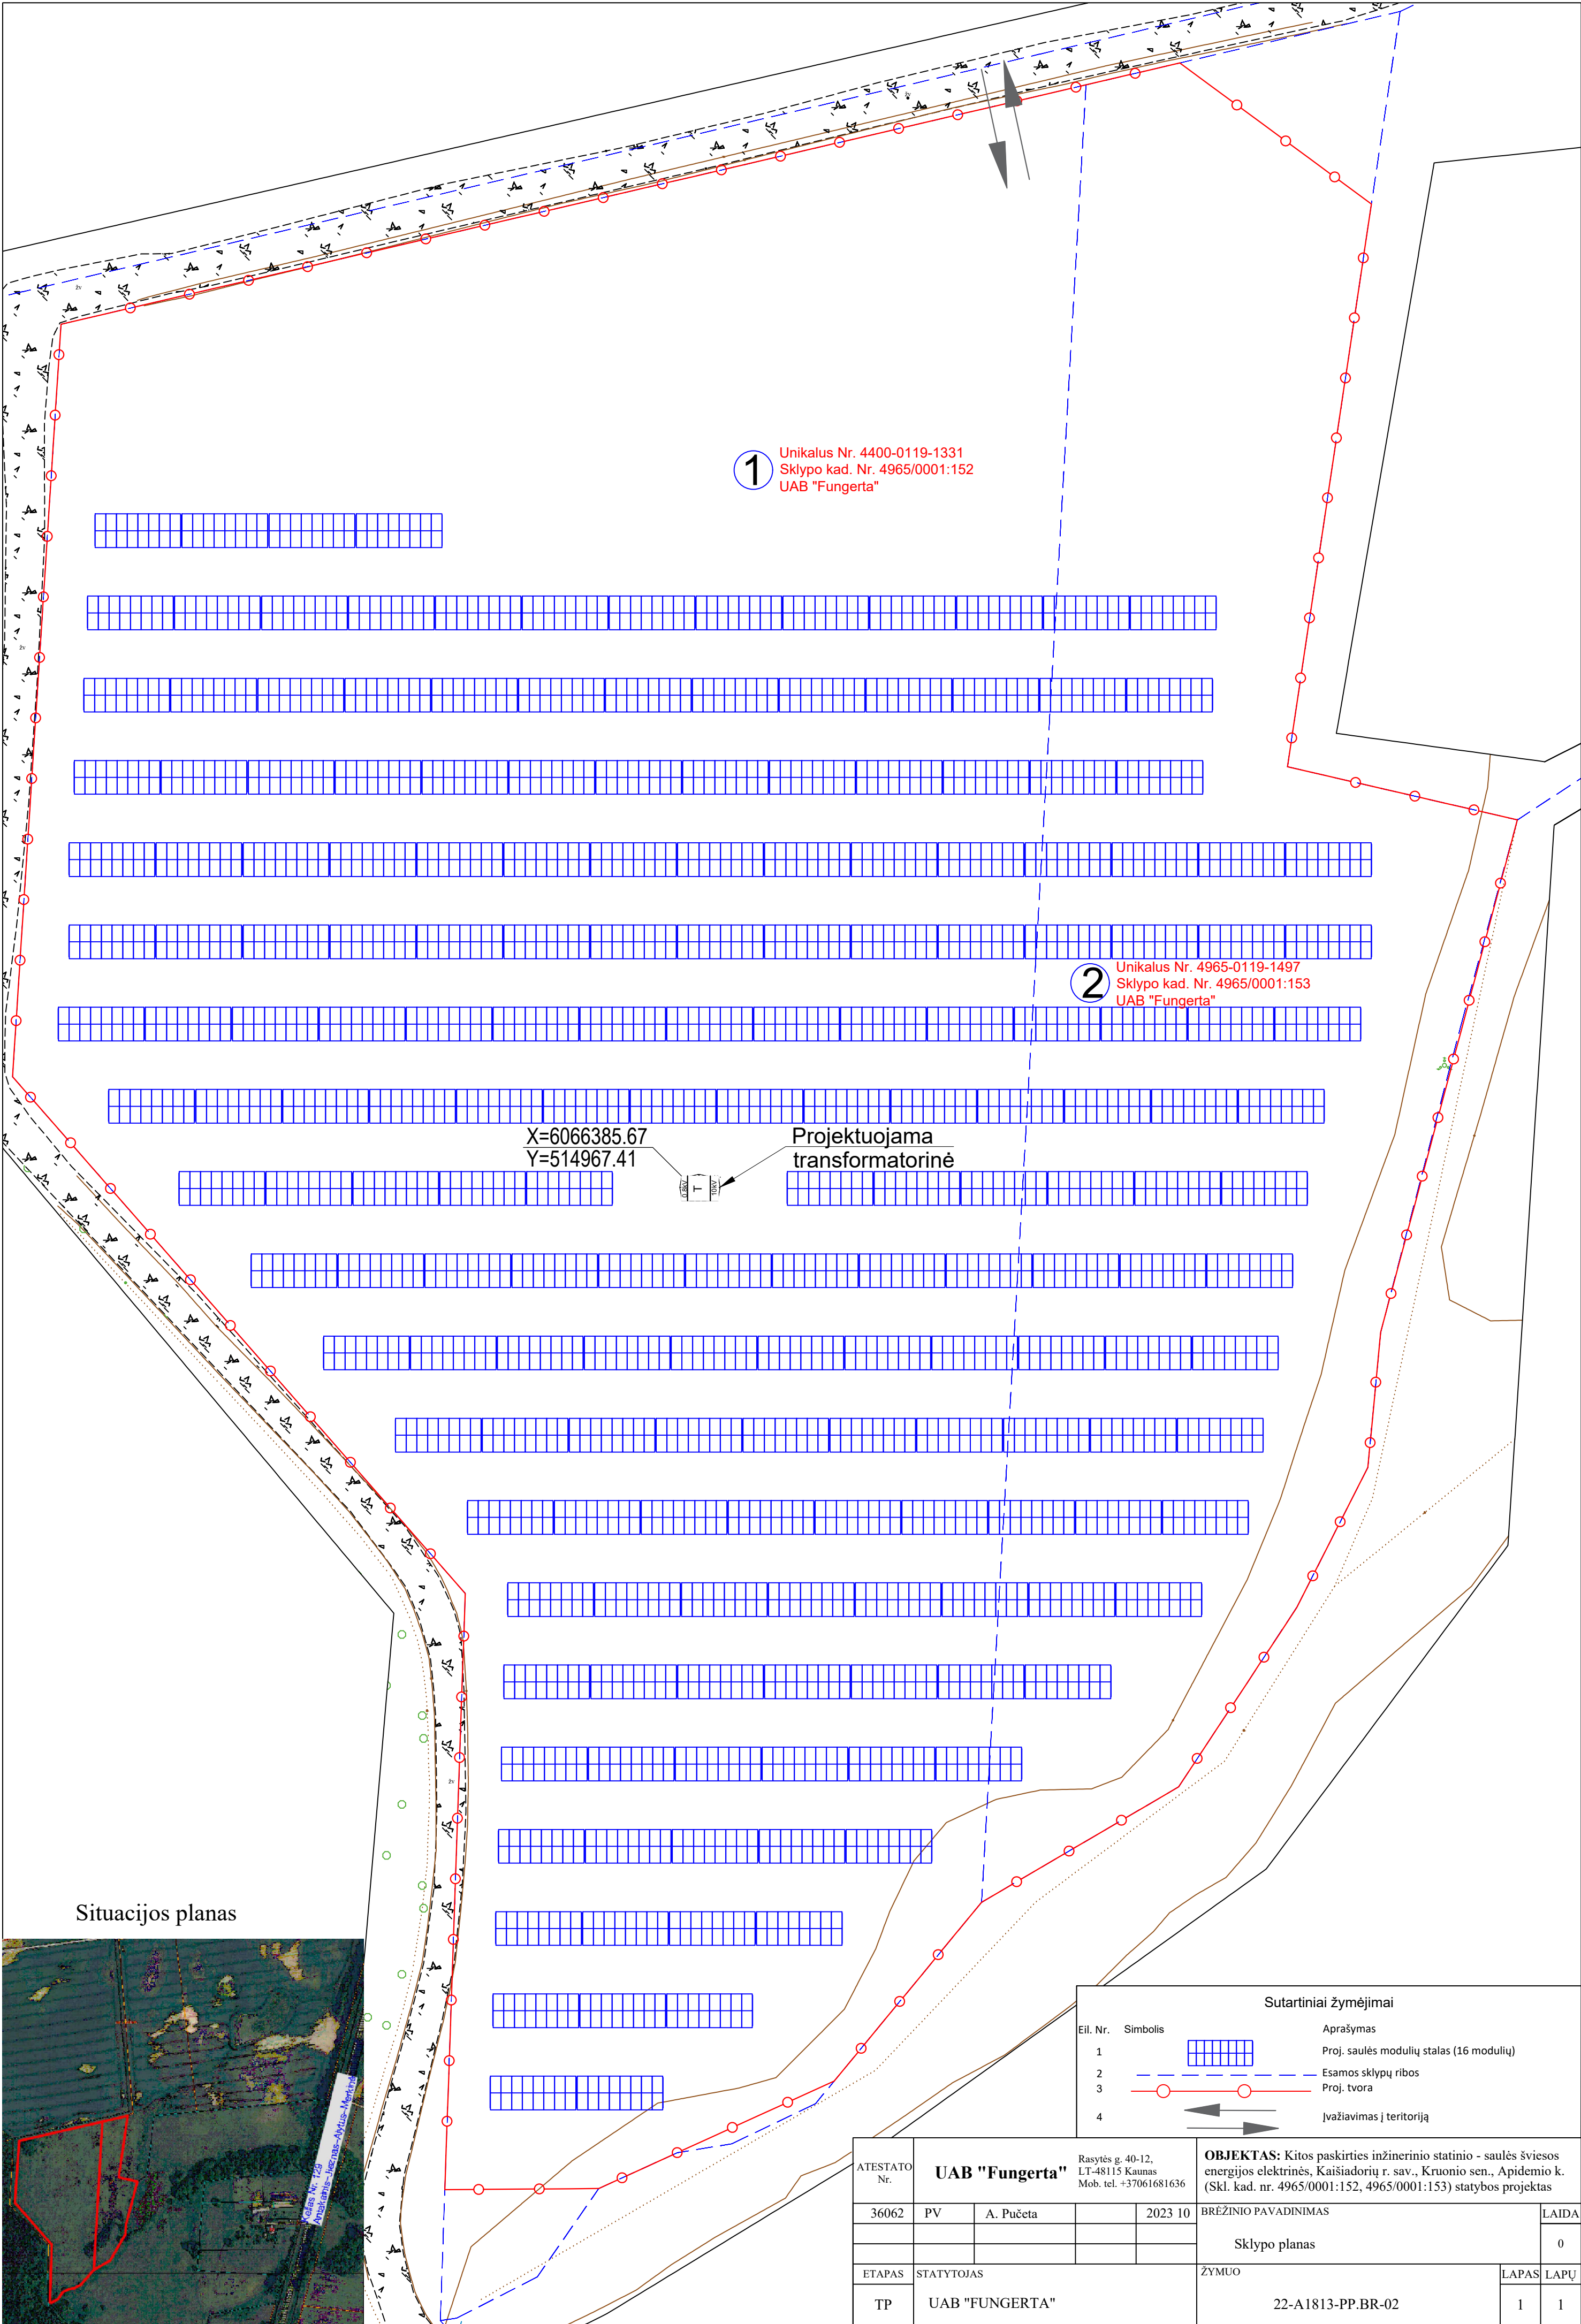


Situacijos planas




Sutartiniai žymėjimai			
Eil. Nr.	Simbolis	Aprašymas	
1		Proj. saulės modulių stasas (16 modulių)	
2		Esamos sklypų ribos	
3		Proj. tvora	
4		Įvažiavimas į teritoriją	

ATESTATO Nr.	UAB "Fungerta"				Rasytės g. 40-12, LT-48115 Kaunas Mob. tel. +37061681636	OBJEKTAS: Kitos paskirties inžinerinio statinio - saulės šviesos energijos elektrinės, Kaišiadorių r. sav., Kruonio sen., Apidėmio k. (Skl. kad. nr. 4965/0001:152, 4965/0001:153) statybos projektas				
	36062	PV	A. Pučeta		2023 10	BRĖŽINIO PAVADINIMAS			LAIDA	
						Sklypo planas			0	
ETAPAS	STATYTOJAS					ŽYMUO			LAPAS	LAPŲ
TP	UAB "FUNGERTA"					22-A1813-PP.BR-02			1	1


Vaizdas iš priekio

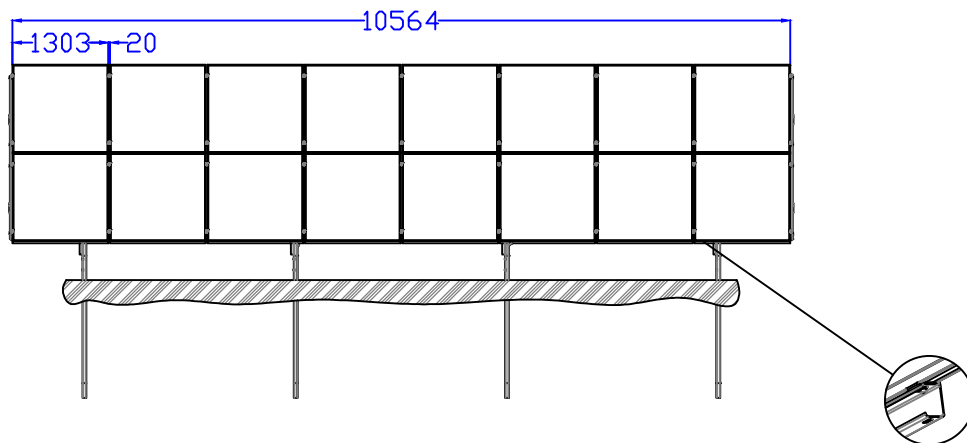

Vaizdas iš šono

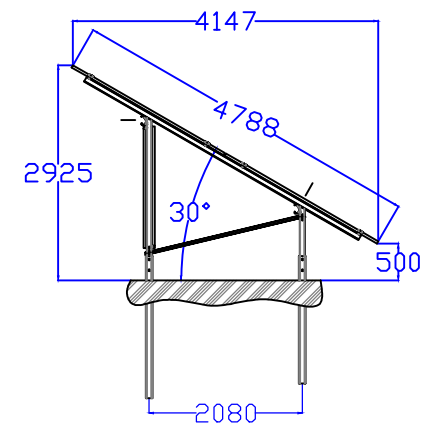

Vaizdas iš galo

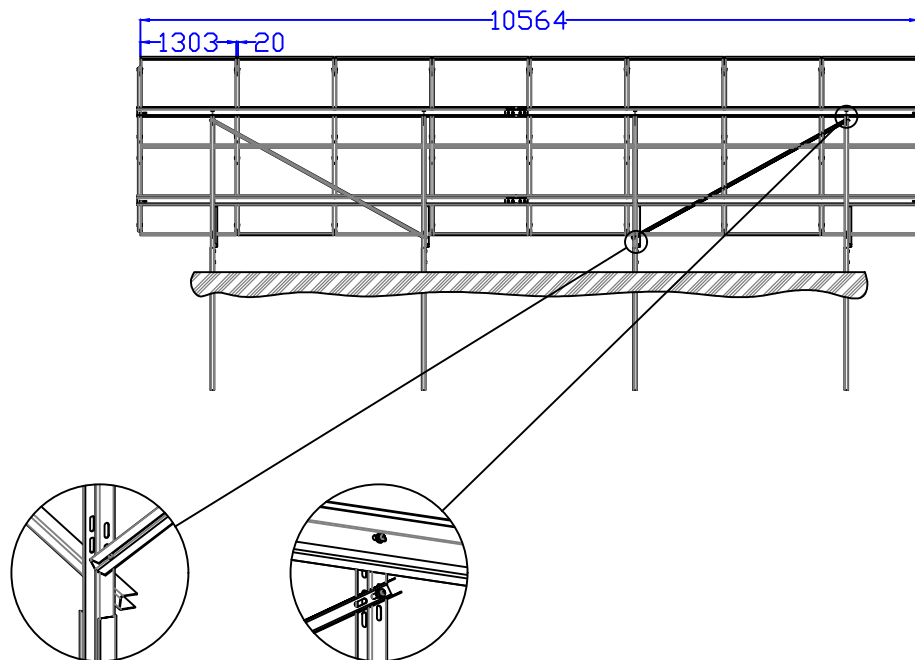

ATESTATO Nr.	UAB "Fungerta"				Rasytės g. 40-12, LT-48115 Kaunas Mob. tel. +37061681636				OBJEKTAS: Kitos paskirties inžinerinio statinio - saulės šviesos energijos elektrinės, Kaišiadorių r. sav., Kruonio sen., Apidemo k. (Skł. kad. nr. 4965/0001:152, 4965/0001:153) statybos projektas					
					BRĖŽINIO PAVADINIMAS								LAIDA	
					Saulės modulių konstrukcija								0	
ETAPAS	STATYTOJAS				ŽYMUO						LAPAS	LAPŲ		
TP	UAB "FUNGERTA"				22-A1813-PP.BR-03						1	1		

Vizualizacija Nr. 01



Vizualizacija Nr. 02



ATESTATO Nr.	UAB "Fungerta" Rasytės g. 40-12, LT-48115 Kaunas Mob. tel. +37061681636				OBJEKTAS: Kitos paskirties inžinerinio statinio - saulės šviesos energijos elektrinės, Kaišiadorių r. sav., Kruonio sen., Apidemiao k. (Skl. kad. nr. 4965/0001:152, 4965/0001:153) statybos projektas		
36062	PV	A. Pučeta		2023 10	BRĖŽINIO PAVADINIMAS		LAIDA
					Saulės modulių vizualizacija		0
ETAPAS	STATYTOJAS				ŽYMUO		LAPAS LAPŲ
TP	UAB "FUNGERTA"				22-A1813-PP.BR-04		1 1