


PIRMAS AUKŠTAS

ANTRAS AUKŠTAS

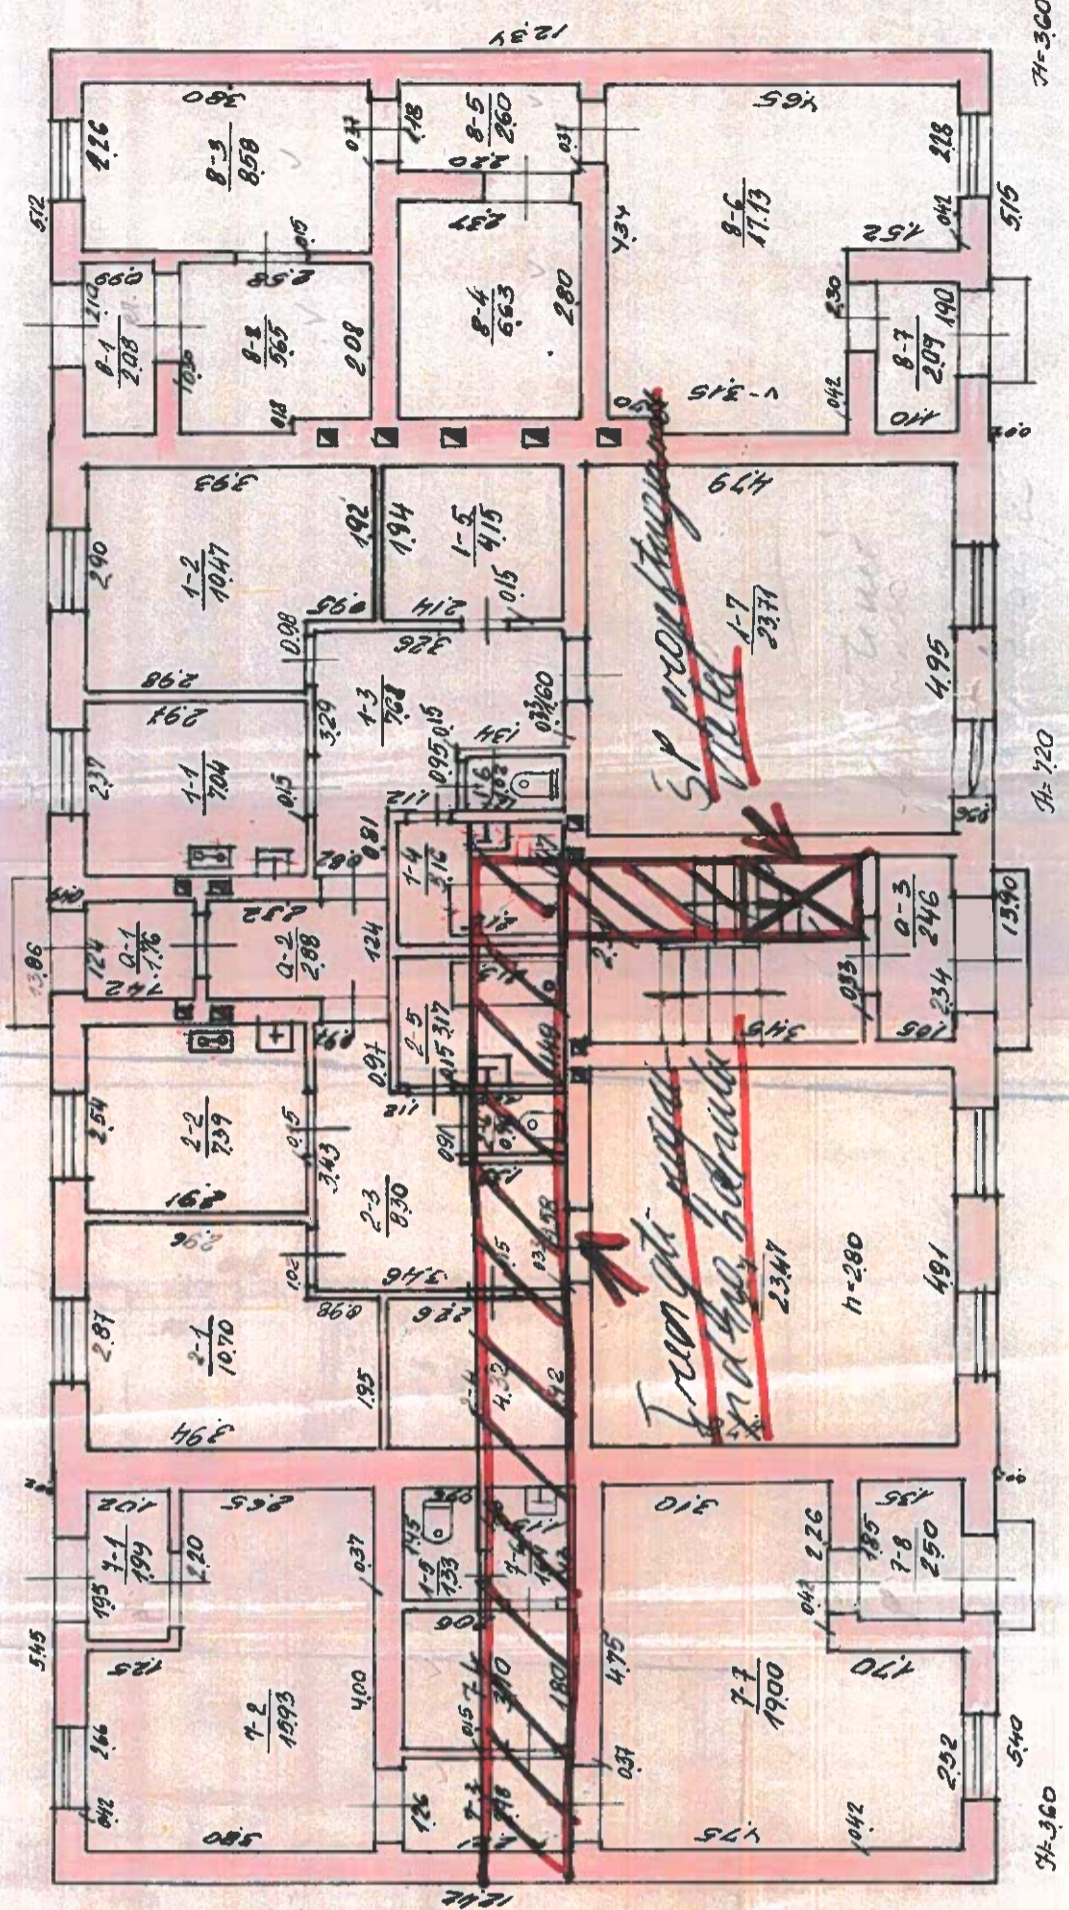

135K
Klaipėdos Turizmo ir kultūros departamentas

KLAIPEDA SUKILELIU,

179

179

179

apžiūrėtas / outst
be priedais
9618

179

Tikrinu



SUKILELIU G-VE