

GYVENAMOSIOS PASKIRTIES (VIENO BUTO), PAGALBINIO ŪKIO IR KITOS PASKIRTIES PASTATŲ ELEKTRŲNŲ SAV., VIEVIO SEN., VILŪNIŠKIŲ K. (ŽEMĖS SKLYPO KADASTRO NR. 7914/0005:322), STATYBOS PROJEKTAS



STATYTOJO PAVADINIMAS	R. Š., T. Š.
STATINIO PROJEKTO PAVADINIMAS	GYVENAMOSIOS PASKIRTIES (VIENO BUTO), PAGALBINIO ŪKIO IR KITOS PASKIRTIES PASTATŲ ELEKTRŲNŲ SAV., VIEVIO SEN., VILŪNIŠKIŲ K. (ŽEMĖS SKLYPO KADASTRO NR. 7914/0005:322), STATYBOS PROJEKTAS
STATINIO PROJEKTO NR.	2023-04A
STATINIO PROJEKTO ETAPAS	PROJEKTINIAI PASIŪLYMAI [PP]
STATYBOS RŪŠIS	NAUJO STATINIO STATYBA
STATINIO NAUDOJIMO PASKIRTIS	GYVENAMOSIOS PASKIRTIES (VIENO BUTO), PAGALBINIO ŪKIO (GARAŽO, PIRTIES, VASAROS VIRTUVĖS, DARŽINĖS) IR KITOS PASKIRTIES (ŠILTNAMIO) PASTATAI
STATINIŲ KATEGORIJA	NEYPATINGIEJI, NESUDĖTINGIEJI STATINIAI
BYLOS (SEGTUVO) IŠLEIDIMO DATA	2024.09

	Direktorius	Vytautas Augustinavičius
	Statinio projekto vadovas	Sandra Paškevičienė [27183] +370 690 93033, sp@2bricks.lt
PROJEKTUOTOJAS MB „2 BRICKS“	Statinio projekto dalies vadovė/ architektė	Sigita Lapienytė [A 1517] +370 659 29324, sl@2bricks.lt
	Statinio architektas	Natalija Baran +370 656 87945, nb@2bricks.lt

1. PROJEKTINIŲ PASIŪLYMŲ DOKUMENTŲ SUDĖTIES ŽINIARAŠTIS

Dokumento žymuo	Lapų sk.	Laida	Dokumento pavadinimas	Pastabos
Tekstinė dalis				
2023-04A-01-PP-SA-BSR	2	0	Bendrieji statinių rodikliai	-
2023-04A-01-PP-SA-AR	8	0	Aiškinamasis raštas	-
Priedai				
2023-03-08	2	-	Projektinių pasiūlymų rengimo užduotis	-
-	3	-	Kaimo plėtros žemėtvarkos projekto ūkininko sodybos vietai parinkti sprendinių brėžinys	-
Grafinė dalis				
2023-04A-00-PP-SP-01	1	0	Sklypo planas	-
2023-04A-01,02,03-PP-SA-01	1	0	Pirmo aukšto planas	-
2023-04A-01,02,03-PP-SA-02	1	0	Fasada	-
2023-04A-01,02,03-PP-SA-03	1	0	Pjūviai 1-1, 2-2	-
Vaizdinė dalis				
2023-04A-01,02,03-PP-SA-04	1	0	Vizualizacija 1	-
2023-04A-01,02,03-PP-SA-05	1	0	Vizualizacija 2	-
2023-04A-01,02,03-PP-SA-06	1	0	Vizualizacija 3	-
2023-04A-01,02,03-PP-SA-07	1	0	Vizualizacija 4	-

0	2024-09	PROJEKTINIAI PASIŪLYMAI		
LAIDA	IŠLEIDIMO DATA	LAIDOS STATUSAS, KEITIMO PRIEŽASTIS (JEI TAIKOMA)		
KVAL. PATV. DOK. NR.	 Pylimo g. 22-11, Vilnius info@2bricks.lt +370 687 24672		STATINIO PROJEKTO PAVADINIMAS GYVENAMOSIOS PASKIRTIES (VIENO BUTO), PAGALBINIO ŪKIO IR KITOS PASKIRTIES PASTATŲ ELEKTRŲNŲ SAV., VIEVIO SEN., VILŪNIŠKIŲ K., STATYBOS PROJEKTAS	
27183	SPV	SANDRA PAŠKEVIČIENĖ	STATINIO NUMERIS IR PAVADINIMAS 1 – VIENBUTIS GYVENAMASIS NAMAS 2 – PIRTIS 3 – GARAŽAS	
A1517	SPV	SIGITA LAPIENYTĖ		
	ARCH	NATALIJA BARAN		
			DOKUMENTO PAVADINIMAS DOKUMENTŲ SUDĖTIES ŽINIARAŠTIS	
LT	STATYTOJAS R. Š., T. Š.		DOKUMENTO ŽYMUO 2023-04A-01-PP-SA-DSŽ	
			LAPAS	LAPŲ
			1	1

2. BENDRIEJI STATINIO/IŲ RODIKLIAI

Nr.	Pavadinimas	Mato vienetas	Kiekis	Pastabos
I. SKLYPAS				
1	Sklypo plotas	m ²	18 553	
2	Sklypo užstatymo intensyvumas	koef.	0,06	
3	Sklypo užstatymo tankis	%	9	
4	Želdynų plotas	%	79	
II. PASTATAI				
Gyvenamosios paskirties (vieno buto) pastatas				
1	Vienbutis gyvenamasis namas (01)			neypatingasis
1.1	Pastato paskirties rodikliai (butų skaičius)	vnt.	1	
1.2	Bendras plotas*	m ²	538,95	
1.3	Naudingasis plotas*	m ²	538,95	
1.4	Gyvenamasis plotas	m ²	285,18	
1.5	Pagalbinis plotas	m ²	253,77	
1.6	Pastato tūris*	m ³	2 943	
1.7	Aukštų skaičius	vnt.	1	
1.8	Pastato aukštis*	m	5,15	
1.9	Energinio naudingumo klasė	-	A++	
1.10	Pastato (patalpų) akustinio komforto sąlygų klasė	-	C	
1.11	Statinio atsparumo ugniai laispnis	-	II	
Kitos (šiltnamių) paskirties pastatai				
1	Šiltnamis (7.3)			I grupės nesudėtingasis
1.1.	Bendras plotas*	m ²	6,00	
Pagalbinio ūkio pastatai				
1	Pirtis (02)			neypatingasis
1.1	Bendras plotas*	m ²	210,57	
1.2	Naudingasis plotas*	m ²	210,57	
1.3	Pagrindinis plotas*	m ²	196,66	
1.4	Pagalbinis plotas*	m ²	13,91	
1.5	Pastato tūris*	m ³	1 200	
1.6	Aukštų skaičius	vnt.	1	
1.7	Pastato aukštis*	m	5,15	
1.8	Energinio naudingumo klasė	-	A++	

0	2024-09	PROJEKTINIAI PASIŪLYMAI					
LAIDA	IŠLEIDIMO DATA	LAIDOS STATUSAS, KEITIMO PRIEŽASTIS (JEI TAIKOMA)					
KVAL. PATV. DOK. NR.	IB 2 BRICKS architects Pylimo g. 22-11, Vilnius info@2bricks.lt +370 687 24672			STATINIO PROJEKTO PAVADINIMAS GYVENAMOSIOS PASKIRTIES (VIENO BUTO), PAGALBINIO ŪKIO IR KITOS PASKIRTIES PASTATŲ ELEKTRŲNŲ SAV., VIEVIO SEN., VILŪNIŠKIŲ K., STATYBOS PROJEKTAS			
27183	SPV	SANDRA PAŠKEVIČIENĖ		STATINIO NUMERIS IR PAVADINIMAS 1 – VIENBUTIS GYVENAMASIS NAMAS 2 – PIRTIS 3 - GARAŽAS			
A1517	SPV	SIGITA LAPIENYTĖ					
	ARCH	NATALIJA BARAN					
				DOKUMENTO PAVADINIMAS		LAIDA	
				BENDRIEJI STATINIO RODIKLIAI		0	
LT	STATYTOJAS R. Š., T. Š.			DOKUMENTO ŽYMUO 2023-04A-01-PP-SA-BSR		LAPAS	LAPŲ
						1	2

1.9	Pastato (patalpų) akustinio komforto sąlygų klasė	-	C	
1.10	Statinio atsparumo ugniai laispnis	-	II	
2	Garažas (03)			neypatingasis
2.1	Bendrasis plotas*	m ²	251,24	
2.2	Naudingasis plotas*	m ²	251,24	
2.3	Pagrindinis plotas*	m ²	170,14	
2.4	Pagalbinis plotas*	m ²	81,10	
2.5	Pastato tūris*	m ³	1 320	
2.6	Aukštų skaičius	vnt.	1	
2.7	Pastato aukštis*	m	5,15	
3	Vasaros virtuvė (04)			I grupės nesudėtingasis
3.1	Bendrasis plotas*	m ²	50,00	
4	Daržinė (7.1)			I grupės nesudėtingasis
4.1	Bendrasis plotas*	m ²	20,00	
5	Malkinė (7.6)			I grupės nesudėtingasis
5.1	Užstatymo plotas*	m ²	2,00	

* Žvaigždute pažymėti rodikliai apskaičiuojami vadovaujantis Nekilnojamojo turto kadastrinių matavimų ir kadastro duomenų surinkimo taisyklėmis, kurias tvirtina Lietuvos Respublikos žemės ūkio ministras. Baigus statybą ir atlikus kadastrinius matavimus šie rodikliai gali turėti neesminių nukrypimų.

3. AIŠKINAMASIS RAŠTAS

3.1. NORMATYVINIAI IR KITI DOKUMENTAI, KURIAIS VADOVAUJANTIS PARENGTI PROJEKTINIAI PASIŪLYMAI

3.1.1. ĮSTATYMAI

- Lietuvos Respublikos statybos įstatymas
- Lietuvos Respublikos architektūros įstatymas
- Lietuvos Respublikos teritorijų planavimo įstatymas
- Lietuvos Respublikos specialiųjų žemės naudojimo sąlygų įstatymas
- Lietuvos Respublikos aplinkos apsaugos įstatymas
- Lietuvos Respublikos planuojamos ūkinės veiklos poveikio aplinkai vertinimo įstatymas
- Lietuvos Respublikos atliekų tvarkymo įstatymas

3.1.2. ĮSAKYMAI

- Lietuvos Respublikos Žemės ūkio ministro įsakymas Dėl Nekilnojamojo turto objektų kadastrinių matavimų ir kadastro duomenų surinkimo bei tikslinimo taisyklių patvirtinimo
- Lietuvos Respublikos Aplinkos ministro įsakymas Dėl Paviršinių nuotekų tvarkymo reglamento patvirtinimo
- Lietuvos Respublikos Aplinkos ministro įsakymas Dėl Nuotekų valymo įrenginių taikymo reglamento patvirtinimo
- Lietuvos Respublikos Aplinkos ministro įsakymas Dėl Nuotekų tvarkymo reglamento patvirtinimo;
- Lietuvos Respublikos Aplinkos ministro įsakymas Dėl Atliekų tvarkymo taisyklių patvirtinimo

3.1.3. STATYBOS TECHNINIAI REGLAMENTAI

- STR 1.01.03:2017 Statinių klasifikavimas
- STR 1.01.04:2015 Statybos produktų, neturinčių darnųjų techninių specifikacijų, eksploatacinių savybių pastovumo vertinimas, tikrinimas ir deklaravimas. Bandymų laboratorijų ir sertifikavimo įstaigų paskyrimas. Nacionaliniai techniniai įvertinimai ir techninio vertinimo įstaigų paskyrimas ir paskelbimas
- STR 1.01.08:2002 Statinio statybos rūšys
- STR 1.03.01:2016 Statybiniai tyrimai. Statinio avarija
- STR 1.03.02:2008 Statybos produktų atitikties deklaravimas
- STR 1.04.02:2011 Inžineriniai geologiniai ir geotechniniai tyrimai
- STR 1.04.04:2017 Statinio projektavimas, projekto ekspertizė
- STR 1.05.01:2017 Statybą leidžiantys dokumentai. Statybos užbaigimas. Statybos sustabdymas. Savavališkos statybos padarinių šalinimas. Statybos pagal neteisėtai išduotą statybą leidžiantį dokumentą padarinių šalinimas
- STR 1.12.06:2002 Statinio naudojimo paskirtis ir gyvavimo trukmė
- STR 1.06.01:2016 Statybos darbai. Statinio statybos priežiūra
- STR 1.07.03:2017 Statinių techninės ir naudojimo priežiūros tvarka. Naujų nekilnojamojo turto kadastro objektų formavimo tvarka
- STR 1.12.06:2002 Statinio naudojimo paskirtis ir gyvavimo trukmė
- STR 2.01.01(1):2005 Esminis statinio reikalavimas. Mechaninis atsparumas ir pastovumas
- STR 2.01.01(2):1999 Esminiai statinio reikalavimai. Gaisrinė sauga
- STR 2.01.01(3):1999 Esminiai statinio reikalavimai. Higiena, sveikata, aplinkos apsauga

0	2024-09	PROJEKTINIAI PASIŪLYMAI		
LAIDA	IŠLEIDIMO DATA	LAIDOS STATUSAS, KEITIMO PRIEŽASTIS (JEI TAIKOMA)		
KVAL. PATV. DOK. NR.	 Pylimo g. 22-11, Vilnius info@2bricks.lt +370 687 24672		STATINIO PROJEKTO PAVADINIMAS GYVENAMOSIOS PASKIRTIES (VIENO BUTO), PAGALBINIO ŪKIO IR KITOS PASKIRTIES PASTATŲ ELEKTRŲNŲ SAV., VIEVIO SEN., VILŪNIŠKIŲ K., STATYBOS PROJEKTAS	
27183	SPV	SANDRA PAŠKEVIČIENĖ	STATINIO NUMERIS IR PAVADINIMAS 1 – VIENBUTIS GYVENAMASIS NAMAS 2 – PIRTIS 3 – GARAŽAS	
A1517	SPV	SIGITA LAPIENYTĖ		
	ARCH	NATALIJA BARAN		
			DOKUMENTO PAVADINIMAS	
			AIŠKINAMASIS RAŠTAS	
			LAIDA	
			0	
LT	STATYTOJAS		DOKUMENTO ŽYMUO	
	R. Š., T. Š.		2023-04A-01-PP-SA-AR	
			LAPAS	LAPŲ
			1	8

- STR 2.01.01(4):2008 Esminis statinio reikalavimas. Naudojimo sauga
- STR 2.01.01(5):2008 Esminis statinio reikalavimas. Apsauga nuo triukšmo
- STR 2.01.01(6):2008 Esminis statinio reikalavimas. Energijos taupymas ir šilumos išsaugojimas
- STR 2.01.02:2016 Pastatų energinio naudingumo projektavimas ir sertifikavimas
- STR 2.01.06:2009 Statinių apsauga nuo žaibo. Išorinė statinių apsauga nuo žaibo
- STR 2.01.07:2003 Pastatų vidaus ir išorės aplinkos apsauga nuo triukšmo
- STR 2.01.08:2003 Lauko sąlygomis naudojamos įrangos į aplinką skleidžiamo triukšmo valdymas
- STR 2.02.01:2004 Gyvenamieji pastatai
- STR 2.02.09:2005 Vienbučiai ir dvibučiai gyvenamieji pastatai
- STR 2.02.04:2004 Vandens ėmimas, vandenruoša. Pagrindinės nuostatos
- STR 2.02.05:2004 Nuotekų valyklos. Pagrindinės nuostatos
- STR 2.04.01:2018 Pastatų atitvaros. Sienos, stogai, langai ir išorinės įėjimo durys
- STR 2.05.03:2003 Statybinių konstrukcijų projektavimo pagrindai
- STR 2.05.04:2003 Poveikiai ir apkrovos
- STR 2.05.05:2005 Betoninių ir gelžbetoninių konstrukcijų projektavimas
- STR 2.05.06:2005 Aliumininių konstrukcijų projektavimas
- STR 2.05.07:2005 Medinių konstrukcijų projektavimas
- STR 2.05.08:2005 Plieninių konstrukcijų projektavimo pagrindinės nuostatos
- STR 2.05.09:2005 Mūrinių konstrukcijų projektavimas
- STR 2.05.13:2004 Statinių konstrukcijos. Grindys
- STR 2.06.04:2014 Gatvės ir vietinės reikšmės keliai. Bendrieji reikalavimai
- STR 2.07.01:2003 Vandentiekis ir nuotekų šalinimas. Pastato inžinerinės sistemos. Lauko inžineriniai tinklai
- STR 2.09.02:2005 Šildymas, vėdinimas ir oro kondicionavimas

3.1.4. HIGIENOS NORMOS

- HN 33:2011 Triukšmo ribiniai dydžiai gyvenamuosiuose ir visuomeninės paskirties pastatuose bei jų aplinkoje
- HN 42:2009 Gyvenamųjų ir visuomeninių pastatų patalpų mikroklimatas
- HN 24:2023 Geriamojo vandens saugos ir kokybės reikalavimai
- HN 50:2003 Visą žmogaus kūną veikianti vibracija: didžiausi leidžiami dydžiai ir matavimo reikalavimai gyvenamuosiuose bei visuomeniniuose pastatuose
- HN 80:2011 Elektromagnetinis laukas darbo vietose ir gyvenamojoje aplinkoje. Parametrų normuojamos vertės ir matavimo reikalavimai 10 kHz-00 GHz radijo dažnių juostose
- HN 105:2004 Polimeriniai statybos produktai ir polimerinės baldinės medžiagos
- HN 60:2004 Pavojingų cheminių medžiagų didžiausios leidžiamos koncentracijos dirvožemyje
- HN 98:2014 Natūralus ir dirbtinis darbo vietų apšvietimas. Apšvietos mažiausios ribinės vertės ir bendrieji matavimo reikalavimai;

3.1.5. NUOSTATAI, TAISYKLĖS IR STANDARTAI

- LST 1516:2015 Statinio projektas. Bendrieji įforminimo reikalavimai
- Bendrosios gaisrinės saugos taisyklės
- Gaisrinės saugos pagrindiniai reikalavimai
- Gyvenamųjų pastatų gaisrinės saugos taisyklės
- Lauko gaisrinio vandentiekio tinklų ir statinių projektavimo ir įrengimo taisyklės
- Nekilnojamojo turto objektų kadastrinių matavimų ir kadastro duomenų surinkimo bei tikslinimo taisyklės
- Gaisro aptikimo ir signalizavimo sistemų projektavimo ir įrengimo taisyklės

3.1.6. KITI DOKUMENTAI

- Techninė projektavimo užduotis
- Statytojo parengta projektinių pasiūlymų rengimo užduotis, patvirtinta Elektrėnų savivaldybės administracijos 2023-03-08
- Žemės sklypo su statiniais NTR išrašas. reg. Nr. 44/2736178
- Elektrėnų savivaldybės teritorijos bendrasis planas (TPDR Reg. Nr. T00078590)
- Kaimo plėtros žemėtvarkos projekto ūkininko sodybos vietai parinkti sprendiniai (TPDR Reg. Nr. T00088226).


2023-04A-01-PP-AR	Lapas	Lapų	Laida
	2	8	0

- Topografinis planas. Derinimo ataskaitos Nr. TIIIS1-20230314-017553

3.2. PLANUOJAMOJE TERITORIJOJE GALIOJANTYS TERITORIJŲ PLANAVIMO DOKUMENTŲ REGLAMENTAI

3.2.1. KAIMO PLĖTROS ŽEMĖTVARKOS PROJEKTAS


Žemės sklype projektuojamo pastato sprendiniai projektuojami vadovaujantis Kaimo plėtos žemėtvarkos projekto ūkininko sodybos vietai parinkti sprendiniais (TPDR Reg. Nr. T00088226):

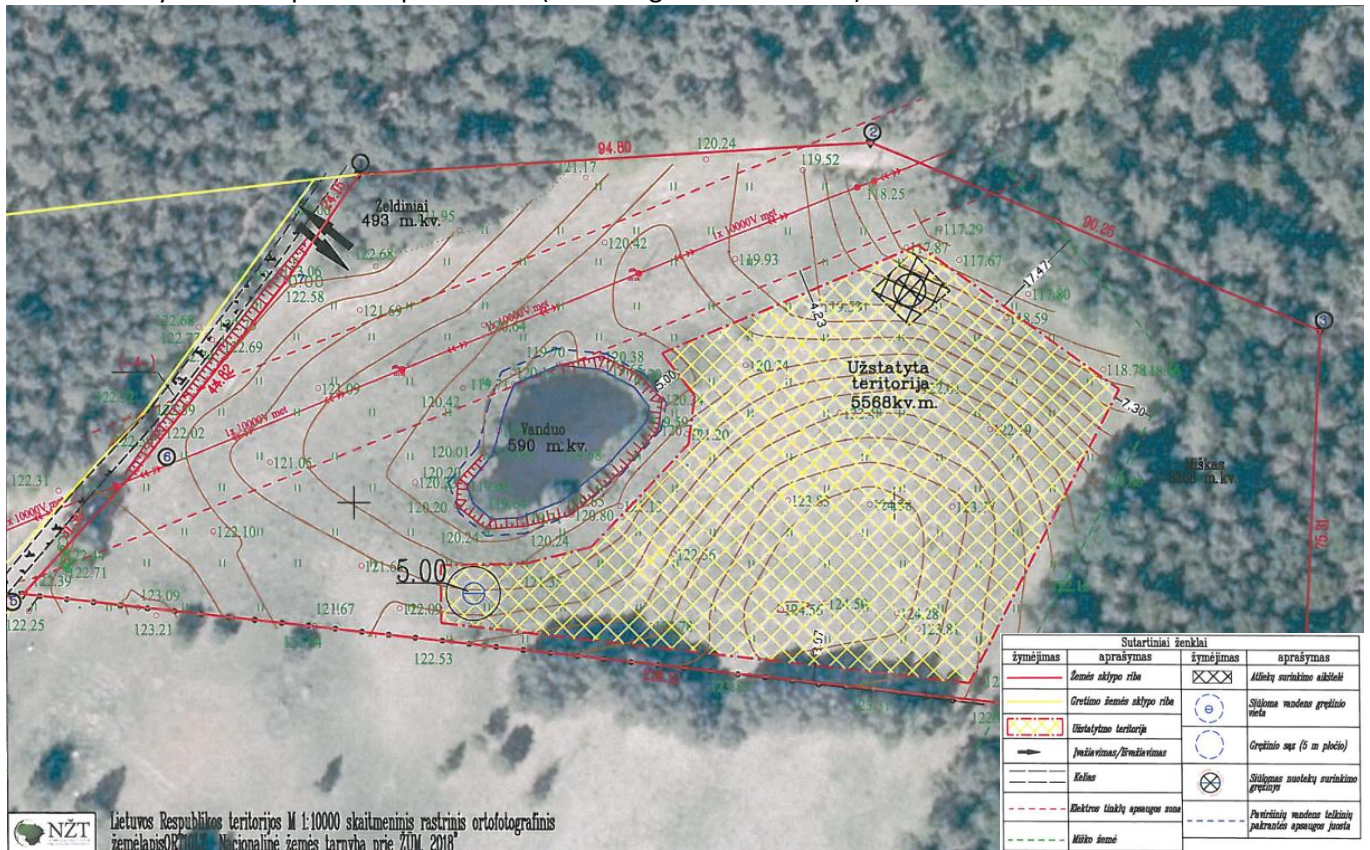

3.2.2. BENDRASIS PLANAS

Žemės sklype projektuojamo pastato sprendiniai projektuojami įvertinant Elektrėnų savivaldybės teritorijos bendrojo plano koregavimo (2017-2018 m.) sprendinius (TPDR Reg. Nr. T00078590).

Bendrojo plano ištrauka su pažymėta objekto vieta:

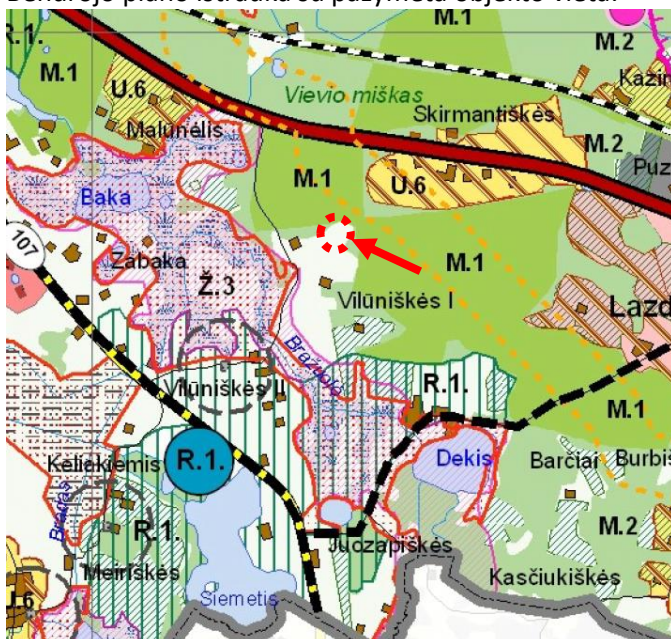

Pagal bendrąjį planą žemės sklypas yra balta spalva pažymėtoje žemės ūkio funkcinėje zonoje. Šioje zonoje galimi teritorijos naudojimo būdai ir pobūdžiai: žemės ūkio; miškų ūkio; vandenys; kitos paskirties (inžinerinės infrastruktūros, susisiekimo; namų grupės ir pavieniai statiniai; turizmo, rekreaciniai; viešos paskirties).

Teritorijoje galimi užstatymo reglamentai nenumatyti.

Teritorijoje galimi tvarkymo ir naudojimo režimai:

- saugojimas: p.2 – atsižvelgiant į konkrečią situaciją saugojimo režimas gali būti taikomas želdynų grupėms, reljefo formoms sklypų ribose, pastatų ar jų grupių sklypuose. Saugojimo režimas taikomas ir objektams, įrašytiems į Kultūros vertybių registrą, bet nepaskelbtiems saugomais ir kurių teritorijų ir apsaugos zonų planai nėra parengti.
- esamų teritorijų modernizavimas ir papildoma statyba (užstatymo tankinimas): p.8 – galimos esamų perspektyvių sodybų, jų priklausinių, žemės ūkio pastatų ir kompleksų modernizavimas, nauja statyba.
- nauja plėtra: p.8 – galimos esamų perspektyvių sodybų, jų priklausinių, žemės ūkio pastatų ir kompleksų modernizavimas, nauja statyba.

3.3. KULTŪROS PAVELDO VERTYBĖS

Žemės sklypas nepatenka į kultūros paveldo objektų teritorijas ar jų apsaugos zonas. Nei žemės sklype, nei greta registruotų kultūros vertybių nėra.

3.4. BENDRIEJI DUOMENYS

3.4.1. PROJEKTO PAVADINIMAS

Gyvenamosios paskirties (vieno buto), pagalbinio ūkio ir kitos paskirties pastatų Elektrėnų sav., Vievio sen., Vilūniškių k. (žemės sklypo kadastro Nr. 7914/0005:322), statybos projektas

3.4.2. STATYTOJAS

R. Š. ir T. Š.

3.4.3. STATINIO/IŲ STATYBOS VIETA

Elektrėnų sav., Vievio sen., Vilūniškių k.

3.4.4. STATYBOS RŪŠIS

Nauja statyba. Vadovaujantis STR 1.01.08:2002 naujo statinio statybos tikslas yra: pastatyti naują statinį.

3.4.5. STATINIŲ PAGRINDINĖ NAUDOJIMO PASKIRTIS

Statinių pagrindinė naudojimo paskirtis nustatyta vadovaujantis STR 1.01.03:2017 „Statinių klasifikavimas“:

- vienbutis gyvenamasis namas - gyvenamosios paskirties (vieno buto) pastatas
- pirtis - pagalbinio ūkio paskirties pastatas
- garažas - pagalbinio ūkio paskirties pastatas
- vasaros virtuvė - pagalbinio ūkio paskirties pastatas
- daržinė - pagalbinio ūkio paskirties pastatas
- malkinė - pagalbinio ūkio paskirties pastatas
- šiltnamis – kitos (šiltnamių) paskirties pastatas

3.4.6. STATINIŲ KATEGORIJA

Statinių kategorija nustatyta Vadovaujantis STR 1.01.03:2017 „Statinių klasifikavimas“:

- vienbutis gyvenamasis namas – neypatingasis
- pirtis - neypatingasis
- garažas – neypatingasis
- vasaros virtuvė – I grupės nesudėtingasis
- daržinė - I grupės nesudėtingasis
- malkinė - I grupės nesudėtingasis
- šiltnamis – I grupės nesudėtingasis

3.5. ŽEMĖS SKLYPO IR JO ESAMOS BŪKLĖS APRAŠYMAS

3.5.1. DUOMENYS APIE ŽEMĖS SKLYPĄ

- Žemės sklypo kadastrinis Nr. 7914/0005:322

2023-04A-01-PP-AR	Lapas	Lapų	Laida
	4	8	0


- Žemės sklypo unikalus Nr. 4400-5835-0046
- Žemės sklypo pagrindinė naudojimo paskirtis: žemės ūkio
- Žemės sklypo plotas: 18 553 m²
- Žemės sklypo nuosavybės teisė: bendroji jungtinė sutuoktinių nuosavybė - R. Š. ir T. Š.
- Žemės sklype taikomos specialiosios žemės naudojimo sąlygos:
 - Elektros tinklų apsaugos zonos (III skyrius, ketvirtasis skirsnis)
 - Miško žemė (VI skyrius, trečiasis skirsnis)
- Žemės sklype įregistruoti servitutai: nėra

3.5.2. SKLYPO VIETA, APLINKINIS UŽSTATYMAS

Žemės sklypas, kuriame suprojektuotas vienbutis gyvenamasis namas, pagalbinio ūkio pastatai ir kitos paskirties pastatai, yra Elektrėnų sav., Vievio sen., Vilūniškių kaimo šiaurinėje dalyje.

Žemės sklypas šiaurėje ir rytuose ribojasi su valstybiniu mišku, pietuose – su neužstatytu sklypu, vakaruose – su keliu.

Žemės sklypo vieta:

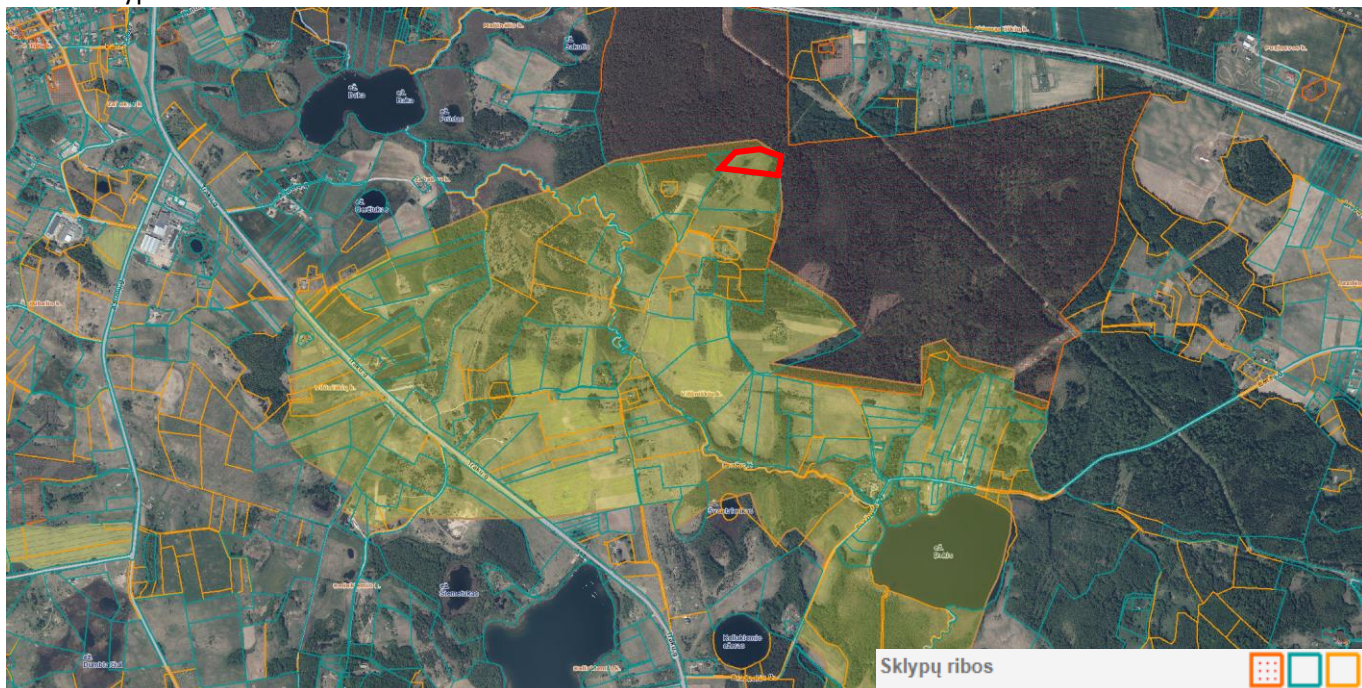

3.5.3. ŽEMĖS SKLYPO RELJEFAS

Žemės sklypo reljefas išraiškingas. Žemiausia žemės sklypo paviršiaus altitudė – 117,48 šiaurės rytinėje sklypo pusėje, aukščiausia – 124,74 m sklypo pietinėje pusėje esančio šlaito viršūnė. Esančio vandens telkinio pakrantės šlaito žemiausia altitudė – 120,09.

3.5.4. ŽEMĖS SKLYPE ESANTYS STATINIAI

Žemės sklype statinių nėra.

3.5.5. ŽEMĖS SKLYPE ESANTYS INŽINERINIAI TINKLAI IR ĮRENGINIAI

Žemės sklype esanti aukštos įtampos (10 kV) elektros oro linija bus iškeliamą atskiru projektu.

3.5.6. ŽEMĖS SKLYPE ESANTYS ŽELDINIAI

Žemės sklypo šiaurės rytų dalyse yra miško žemės plotas, užimantis 3268 m², šiaurės vakarų dalyje – esami želdiniai, kurie sudaro 493 m². Likusioje dalyje vyrauja pieva.

3.5.7. VANDENS TELKINIAI

Žemės sklypo centre arčiau vakarinės sklypo ribos yra 590 m² vandens telkinys.

3.5.8. KLIMATO SĄLYGOS


Pagal STR 2.05.04:2003 „Poveikiai ir apkrovos“:

2023-04A-01-PP-AR	Lapas	Lapų	Laida
	5	8	0

- sniego apkrovos rajonas II, sniego antžeminės apkrovos charakteristinė reikšmė $S_k=1,6 \text{ kN/m}^2$;
- vėjo apkrovos rajonas I, vėjo greičio pagrindinė atskaitinė reikšmė $v_{ref,0}=24 \text{ m/s}$, atskaitinis vėjo slėgis $q_{ref}=1,25/2 \times 24^2=0,36 \text{ kN/m}^2$, vietovės tipas B.

3.5.9. VĖJO KRYPTIS

Vidutinis vėjo greitis ir kryptis:

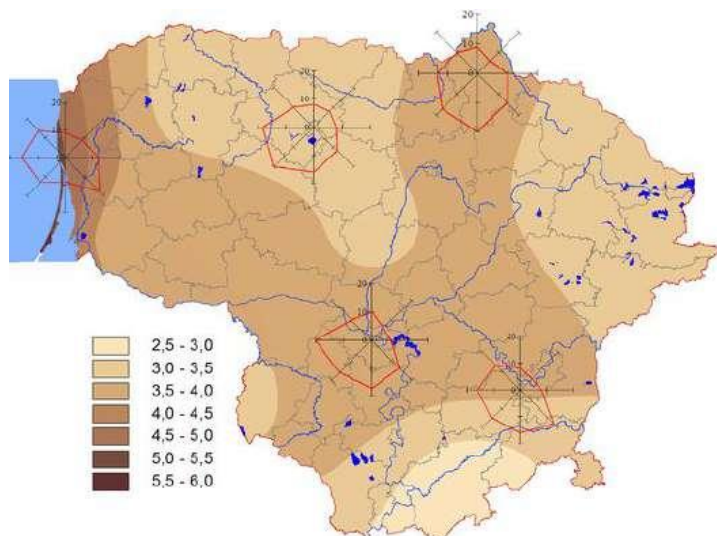

3.6. PROJEKTINIAI SPRENDINIAI

3.6.1. STATINIŲ SĄRAŠAS

Žymėjimas	Statinio pavadinimas	Statinio paskirtis	Statinio kategorija	Parametrai
01	Vienbutis gyvenamasis namas	Gyvenamosios paskirties (vieno buto) pastatas	Neypatingasis	Nauja statyba Bendrasis plotas - ~540 m ² . Aukštų skaičius - 1
02	Pirtis	Pagalbinio ūkio pastatas	Neypatingasis	Nauja statyba Bendrasis plotas - ~210 m ² . Aukštų skaičius - 1
03	Garažas	Pagalbinio ūkio pastatas	Neypatingasis	Bendrasis plotas - ~250 m ² . Aukštų skaičius - 1
04	Vasaros virtuvė	Pagalbinio ūkio pastatas	I grupės nesudėtingasis	Bendrasis plotas - ~50 m ²
7.1	Daržinė	Pagalbinio ūkio pastatas	I grupės nesudėtingasis	Bendrasis plotas - ~20 m ²
7.3	Šiltnamis	Kitos (šiltnamių) paskirties pastatas	I grupės nesudėtingasis	Bendrasis plotas - ~6 m ²
7.6	Malkinė	Pagalbinio ūkio pastatas	I grupės nesudėtingasis	Užstatymo plotas - ~2 m ²

3.6.2. STATINIŲ IŠDĖSTYMAS

Statinių išdėstymas žemės sklype suprojektuotas vadovaujantis Kaimo plėtros žemėtvarkos projekto ūkininko sodybos vietai parinkti sprendiniais. Pastatai dėstomi žemės sklypo rytinėje dalyje, numatyto užstatymo teritorijos ribose. Suprojektuotas vienbutis užstatymas.

Statinių vietos parinkimą sąlygojo sklypo orientacija pasaulio šalių atžvilgiu, sklype esantis vandens telkinys bei besiribojantys miškų sklypai.

Pastatų vieta žemės sklype suprojektuota vadovaujantis STR 2.02.09:2005 "Vienbučiai gyvenamieji pastatai", 8 ir 9 priedo reikalavimais:

2023-04A-01-PP-AR	Lapas	Lapų	Laida
	6	8	0

- minimalus atstumas nuo pastatų (priestatų) iki 8,5 m aukščio iki kaimyninio žemės sklypo ribos ne mažesnis kaip 3,0 metrai;

- minimalus atstumas tiesiamų inžinerinių tinklų iki kaimyninio žemės sklypo ribos ne mažesnis kaip 1,0 metras.

Mažiausi atstumai nuo inžinerinių statinių, išskyrus sklypo aptvarus, iki gretimo sklypo ribos - ne mažesnis kaip 1 m. Šis atstumas gali būti sumažintas gavus gretimo sklypo savininko sutikimą raštu.

Gyvenamasis namas ir pirtis suprojektuoti orientuojant juos į esamą vandens telkinį. Garažo pastatas suprojektuotas sklypo pietrytinėje pusėje orientuojant jį įvažiavimo į sklypą atžvilgiu. Tarp šių visų pastatų suprojektuota kietos dangos kiemo aikštelė. Tarp pirties ir esamo vandens telkinio numatomas vasaros virtuvės pastatas.

Įvažiavimas į sklypą numatytas vakarų pusėje nuo esamo kelio pro projektuojamas vartus. Ties pietine sklypo riba suprojektuotas privažiavimas prie pastatų.

3.6.3. SKLYPO SUTVARKYMO SPRENDINIAI

Sklypas sutvarkomas, valomi menkaverčiai krūmynai. Kiemo aikštelė, iš kurios patenkama į pastatus, suprojektuota ant betoninių trinkelų dangos, privažiavimo kelias iki kiemo aikštelės ir garažo - drenuojančių trinkelų dangos. Gyvenamojo pastato ir pirties pastato vakarų pusėje, į vandens telkinio pusę, suprojektuota terasa. Suprojektuoti minimalūs kietų dangų kiekiai paliekant kuo daugiau žaliojo ploto, greta pastatų, vidiniame kieme numatomas dekoratyvus apželdinimas, sklypo šiaurinėje pusėje numatomas sodas ir daržas, likusi sklypo dalis – veja.

Želdiniai sodinami vadovaujantis „Medžių ir krūmų veisimo, vejų ir gėlynų įrengimo taisyklėmis“. Nuo kaimyninių sklypų ribų ir gatvės raudonosios linijos medžių ir krūmų sodinimo atstumai turi būti: krūmų ir gyvatvorių - ne mažiau kaip 1 m; žemaūgių medžių, išaugančių ne daugiau kaip iki 3 m aukščio, - 2 m; kitų medžių - 3 m. Formuojant gyvatvorę, jos aukštis sklypo šiaurės, šiaurės rytų ar šiaurės vakarų pusėje turi būti ne didesnis kaip 1,3 m.

Žemės sklype prie sklypo ribos, vakarų pusėje žemės sklype ties miško žemės riba numatomas aptvėrimas. Statant užtvartą turi būti:

- užtvartos kiaurymių plotas ne mažesnis nei 50 proc. bendro užtvartos ploto (įskaitant ir stulpų bei užtvartos cokolinės dalies, metančios šešėlį į gretimą sklypą (teritoriją), plotą) – kai statmenai užtvartos į gretimą sklypą (teritoriją) metamas šešėlis nukreiptas šiaurės kryptimi (tarp $>330^\circ$ ir $<30^\circ$);
- užtvartos kiaurymių plotas ne mažesnis nei 25 proc. bendro užtvartos ploto (įskaitant ir stulpų bei užtvartos cokolinės dalies, metančios šešėlį į gretimą sklypą (teritoriją), plotą) – kai statmenai užtvartos į gretimą sklypą (teritoriją) metamas šešėlis nukreiptas rytų (tarp 30° ir 90°) ar vakarų (tarp 270° ir 330°) kryptimis;
- užtvartos su cokoliais neturi kliudyti paviršiniam vandeniui nuo gretimo žemės sklypo ar laisvos valstybinės žemės (teritorijos) nutekėti.

3.6.4. PASTATO TŪRINIAI, PLANINIAI SPRENDINIAI

Visi pastatai suprojektuoti modernios ir ergonomiškos architektūros, vieningo architektūrinio stiliaus, skirti komfortiškam prabangiam gyvenimui ir poilsiui po įtemptų darbų. Pastatų tūris ir mastelis pabrėžia pastato funkcinį modernumą. Gyvenamojo namo aukštis – 5,15 m, pirties – 5,15 m, garažo – 5,15 m.

Gyvenamasis pastatas susideda iš dviejų tūrių: pagrindinio stačiakampio plano, prie kurio rytų pusėje stamenai šliejasi antrasis mažesnio aukščio, stačiakampio plano tūris. Pastatas vieno aukšto, be rūšio, plokščio stogo.

Pagrindinis įėjimas į pastatą suprojektuotas ties tūrių sankirta iš pietų pusės. Pro įėjimą patenkama į tambūrą/holą. Holas yra pagrindinė pastato ašis, iš kurio patenkama į visas patalpas.

Pagrindiniame pastato tūryje suprojektuotos šios patalpos: holas, svetainė, valgomasis, virtuvė, svečių kambarys, miegamieji kambariai, darbo kambariai, drabužinės, san. mazgai, pagalbinės patalpos. Iš svetainės, valgomojo bei kitų kambarių pro vitrininius langus vakarinėje pusėje numatyti išėjimai į terasą su konsoliniais stogeliais ant atramų. Antrasis pastato tūris skirtas pagalbinio ūkio patalpoms, katilinei ir garažui.

Pirtis suprojektuota greta gyvenamojo pastato pietinės pusės, stačiakampio plano, vieno aukšto, plokščio stogo. Jame suprojektuota pirtis, baseinas, poilsio zona, dušai, sporto salė, persirengimo patalpos, san. mazgas, pagalbinė patalpa.

Garažo pastatas taip pat vieno aukšto, stačiakampio plano, plokščio stogo. Šiame pastate be garažo patalpų numatytos dirbtuvės, technikos sandėliukas, persirengimo kambarys, rūšiavimo patalpa, daržovių sandėlis, san. mazgas, koridorius.

3.6.5. PASTATO IŠORĖS SPRENDINIAI

Visų pastatų fasadų apdailai naudojama fasadiniai Corten plieno lakštai. Cokolis tinkuojamas. Pastato stogas – sutapdintas, naudojama prilydoma hidroizoliacinė danga. Parapetai apskardinami puralu dengta skarda. Gyvenamajame pastate vyrauja dideli langai iki grindų suteikiant patalpoms kuo daugiau natūralaus apšvietimo.

2023-04A-01-PP-AR	Lapas	Lapų	Laida
	7	8	0

3.6.6. LAIKANČIŲ KONSTRUKCIJŲ IR IŠORINIŲ ATITVARŲ PARINKIMO MOTYVAI (tikslinami techninio projekto rengimo metu)

Pastatų atitvarų medžiagos pasirinktos vadovaujantis pastato energetinio naudingumo klase (ne mažesnė nei A++), pastato konstrukcine schema, gaisrinės saugos reikalavimais, medžiagų atsparumu esamoms aplinkos sąlygoms, medžiagų dėvėjimosi savybėmis, vidaus patalpų akustiniais reikalavimais, vidaus ir lauko sienų garso izoliavimo savybėmis.

Pagrindinės projektuojamo statinio konstrukcijos

Pastatas – iš isospan medžio betono blokelių ir surenkamų perdangų. Pamatai gręžininiai iš monolitinio gelžbetonio su rostverkais.

Laikantys elementai projektuojami tokių skerspjūvių:

- Išorinės sienos: Neopor 43/23, 430 mm storio;
- Vidinės sienos: N22, 220 mm storio;
- Surenkamos perdangos plokštės 250-400 mm.

3.6.7. LAUKO INŽINERINIAI TINKLAI (tikslinami techninio projekto rengimo metu)

Geriamojo vandens tiekimas numatomas iš projektuojamo vandens gavybos gręžinio. Susidarančioms buitinėms nuotekoms valyti numatomas uždaro tipo buitinių nuotekų biologinis nuotekų valymo įrenginys arba kitas tipinis gamyklinis nuotekų valymo įrenginys. Elektros tiekimo sprendiniai pastatui bus projektuojami pagal AB „ESO“ išduotas prisijungimo sąlygas. Elektros energijos tiekimas numatomas KS/KAS ant sklypo ribos.

Sprendiniai bus tikslinami techninio projekto metu pagal gautas atitinkamų institucijų prisijungimo sąlygas.

3.6.8. VIDAUS INŽINERINIAI TINKLAI (tikslinami techninio projekto rengimo metu)

Projekte bus rengiamos atskiros projekto dalys šioms inžinerinėms sistemoms: vandentiekio, nuotekų tinklai, šilumos tiekimas, šildymas, vėdinimas ir oro kondicionavimas, elektros tinklai ir kitos pagal statytojo poreikį.

3.6.9. ATLIEKŲ TVARKYMO SPRENDINIAI

Buitines atliekas numatoma saugoti kieme pastatytuose buitinių atliekų konteineriuose. Visos atliekos bus rūšiuojamos. Buitinių atliekų išvežimas numatomas komunalinio ūkio tarnybų pagalba, pagal atskirai sudaromas sutartis.

3.6.10. TREČIŲJŲ ASMENŲ GYVENIMO IR VEIKLOS SĄLYGŲ UŽTIKRINIMAS

Projektiniai pasiūlymai parengti taip, kad pastato, sklypo formavimo, priėjimų ir privažiavimų, inžinerinių sistemų požeminė ir antžeminė statyba (tiesimas) nepablogins trečiųjų asmenų statinių esamos būklės ir nesudarys prielaidų atsirasti veiksniams, galintiems vėliau (juos naudojant) pabloginti tų statinių techninę būklę.

Statybos metu trečiųjų asmenų (kaimyninių teritorijų naudotojų) darbo ir kitos veiklos sąlygos nesuvaržomos – išlieka galimybė patekti į vietinės reikšmės kelius, išlieka galimybė naudotis inžineriniais tinklais.

Pastatytas pastatas eksploatacijos metu nepadidins aplinkos taršos, triukšmo lygio, nesukels elektros tiekimo trikdymo.

3.7. PROJEKTINIŲ SPRENDINIŲ ATITIKTIS GALIOJANTIEMS TERITORIJŲ PLANAVIMO DOKUMENTŲ SPRENDINIAMS, KULTŪROS PAVELDO APSAUGOS REGLAMENTAMS, TREČIŲJŲ ŠALIŲ INTERESAI

Projektiniai pasiūlymai atitinka teritorijos planavimo dokumentus – kaimo plėtros žemėtvarkos projektą (ŽP), projektinių pasiūlymų rengimo užduotį (PPRU). Nepažeidžia trečiųjų asmenų interesų.

Žemės sklypų rodikliai ir jų atitikimas DP ir PPRU:

Rodiklis	Nustatyta ŽP	Nustatyta PPRU	Suprojektuota		
Sklypo užstatymo tankumas (%)	-	10	9		
Sklypo užstatymo intensyvumas (koef.)	-	0,1	0,06		
Aukštų skaičius	-	1	1		
Aukštis (m)	-	8,00	5,15		
2023-04A-01-PP-AR			Lapas	Lapų	Laida
			8	8	0

4. PRIEDAI

4.1. PROJEKTINIŲ PASIŪLYMŲ RENGIMO UŽDUOTIS

03GP-137

STATYTOJO PARENGTA PROJEKTINIŲ PASIŪLYMŲ RENGIMO UŽDUOTIS

2023 m. kovo 6 d.
Vilnius

PRITAKU
projektinių pasiūlymų rengimo ir
architektūros ir inžinerijos projektavimo
Artūras Butrimas
Tilgimės g. 3, Vilnius

2023-05-08

1. Projektinių pasiūlymų paskirtis:

- 1.1. išreikšti statytojo sumanyto projektuoti statinio architektūros ir kitų pagrindinių sprendinių idėją, informuoti visuomenę apie visuomenei svarbaus statinio ar jo dalies numatomą projektavimą, specialiesiems reikalavimams nustatyti.

2. Informacija apie sumanytą projektuoti statinį

2.1.	statinio projekto pavadinimas	Gyvenamosios paskirties (vieno buto) pastato su pagalbinio ūkio ir kitos paskirties pastatais Elektrėnų sav., Vievio sen., Vilūniškių k., statybos projektas
2.2.	pagrindinė statinio naudojimo paskirtis	Gyvenamosios paskirties (vieno buto) pastatas
2.3.	statinio kategorija	Neypatingasis statinys
2.4.	statinio bendras, antžeminis ir požeminis plotas	bendras plotas - ~1100 m ² , antžeminis plotas - ~1100 m ² , požeminis plotas - nėra
2.5.	sklypo plotas	18 553 m ²
2.6.	kita informacija (paveldo, saugomos teritorijos)	-

3. Pagrindiniai teritorijų planavimo dokumentų reglamentai ir konteksto charakteristikos

		Statytojo siūlomi žemės sklypo naudojimo reglamentai	Bendrojo plano reglamentai	Specialiųjų planų ar Senamiesčio apsaugos reglamento reikalavimai	Aplinkoje vyraujantys užstatymo rodikliai
3.1.	žemės naudojimas	Žemės ūkio	Žemės ūkio	-	-
3.2.	užstatymo tipas	vienbutis užstatymas	-	-	-
3.3.	užstatymo tankis	10%	-	-	-
3.4.	užstatymo intensyvumas	0,1	-	-	-
3.5.	aukštis (m) nuo statinių statybos zonos esamo žemės paviršiaus	8	-	-	-
3.6.	maksimali absoliutinė altitudė (m)	133,00	-	-	-
3.7.	aukštų skaičius (nuo-iki)	1	-	-	-
3.8.	automobilių stovėjimo vietų skaičius	Pagal STR 2.06.04:2014 „Gatvės ir vietinės reikšmės keliai.	--	-	-

037

		Bendrieji reikalavimai			
3.9.	priklausomų želdynų plotas	30%	-	--	-
3.10.	esami medžiai (įvertinimas / kiekis)	-	-	-	-

4. Pagrindiniai statinio paskirties rodikliai

4.1.	pastato bendras plotas	~1100 m ²
4.2.	salės plotas (prekybos, maitinimo ir kultūros paskirties pastatų)	-
4.3.	butų / būstų skaičius	1
4.4.	kambarių (numerių) skaičius	-
4.5.	darbo vietų skaičius	-
4.6.	aptarnaujamų žmonių skaičius	-
4.7.	gamybos, kitos planuojamos ūkinės veiklos apimtis	-
4.8.	kiti rodikliai	-

5. Projektinių pasiūlymų sudėtis


5.1.	Aiškinamasis raštas
5.2.	Sklypo planas
5.3.	Pastato aukštų planai
5.4.	Pastato pjūviai
5.5.	Pastato fasadai
5.6.	Vizualizacijos

6. Statytojo pateikiami dokumentai ir duomenys

6.1.	Žemės sklypo nuosavybės dokumentai (2 lapai)
6.2.	Kaimo plėtros žemėtvarkos projektas (2 lapai)
6.3.	Bendrojo plano žemės naudojimo ir apsaugos reglamentų brėžinys (1 lapas)
6.4.	Ūkininko pažymėjimas (1 lapas)
6.5.	Igaliojimas (1 lapas)
6.6.	Perigaliojimas (1 lapas)

Statytojas (užsakovas) pagal statytojo įgaliojimą Sandra Paškevičienė

(fizinis arba juridinis asmuo)

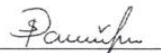
(parašas)

Projektinių pasiūlymų rengėjas MB „2 Bricks“ projekto vadovė Sandra Paškevičienė

(projektavimo organizacija, projekto vadovas)


(parašas)

4.2. KAIMO PLĖTROS ŽEMĖTVARKOS PROJEKTO ŪKININKO SODYBOS VIETAI PARINKTI SPRENDINIŲ BRĖŽINYS

Kaimo plėtros žemėtvarkos projekto ūkininko sodybos vietai ir (ar) žemės ūkio veiklai reikalingų statinių statybos vietai parinkti sprendinių brėžinys

Iniciatorius (-ai):

Organizatorius: ***


Projekto rengėjas: ***

Žemės sklypo adresas: Vilniaus apskr., Elektrėnų sav., Vievio sen., Vilūniškių k.

Žemės sklypo (sklypų) 7914/0005:0322 (1,8553ha)
kadastro Nr.(plotas,ha):

Brėžinys sugeneruotas: 2022-07-26

Situacijos schema, lapų išdėstymas

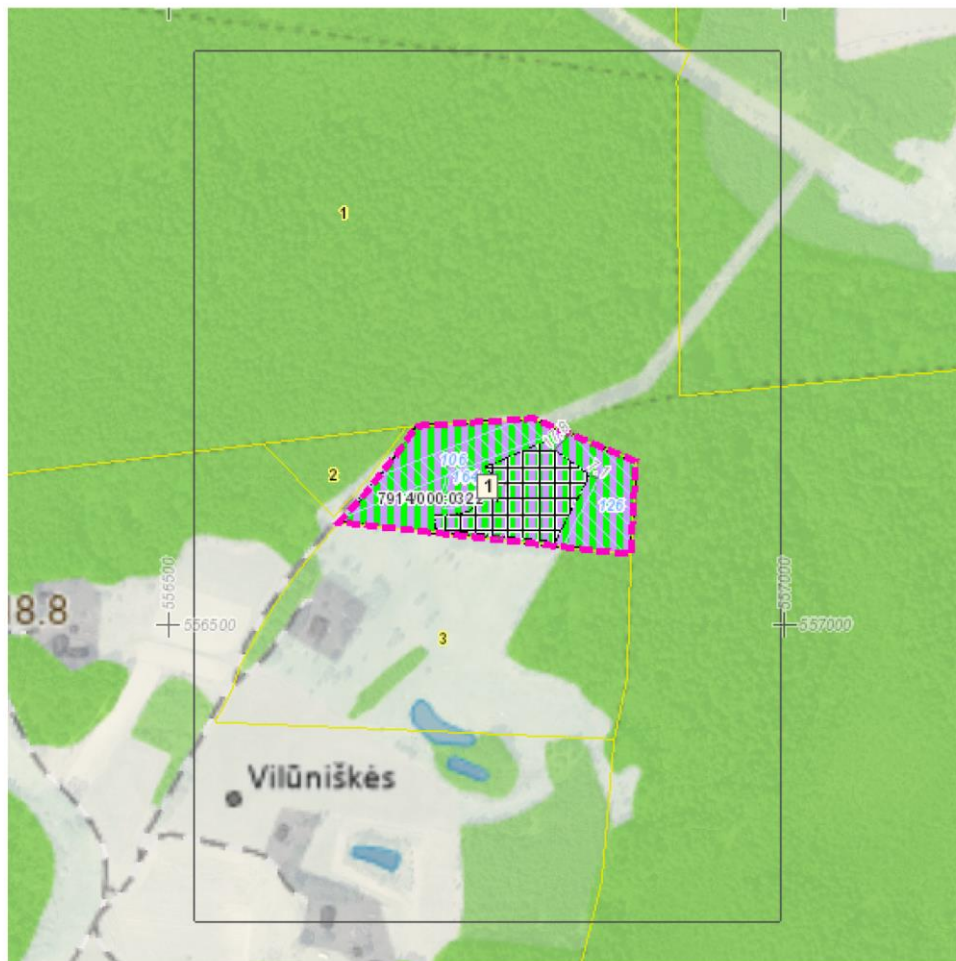

Sutartiniai ženklai

	Matmenys		Inžinerinės infrastruktūros koridorius
	Galiojimo riba		Bendro naudojimo erdvių, želdynų teritorija
	Į Projektą įtraukti Nekilnojamojo turto registre registruoti žemės sklypai, laisvos valstybinės žemės plotai		Vandens
	Servitutai		Aikštė
	Apribojimai (išskyrus paviršinio vandens telkinių pakrantės apsaugos juostas)		Vandenvietė
	Paviršinio vandens telkinių pakrantės apsaugos juostos		Naudingųjų iškasenų teritorija
	Projektuojami nauji ir rekonstruojami melioracijos įrenginiai		Biologinei įvairovei ir kraštovaizdžiui saugoti svarbių elementų kontūrai
	Naikinami melioracijos įrenginiai		Projektuojamos kitų priemonių vietos žymimos tašku
	Statybos zona		Projektuojamos kitų priemonių vietos žymimos lin
	Ūkininko sodybos ribos		Projektuojamos kitų priemonių vietos žymimos plotu
Reglamentinė zona			Projektuojami keliai
	Kitos reikšmės		Projektuojami žemės sklypai


Teritorijos naudojimo tipas

	Mišakai ir miškingos teritorijos
	Neužstatoma žemės ūkio teritorija
	Žemės ūkio ir specializuotų ūkių teritorija
	Rekreacinio naudojimo žemės ūkio teritorija
	Sodininkų bendrijų teritorija
	Vienbučių ir dvibučių gyvenamųjų namų teritorija
	Gyvenamoji teritorija
	Mišri gyvenamoji teritorija
	Mišri centro teritorija
	Socialinės infrastruktūros teritorija
	Specializuotų kompleksų teritorija
	Paslaugų teritorija
	Pramonės ir sandėliavimo teritorija
	Inžinerinės infrastruktūros teritorija

Žemėlapyje naudojamų duomenų autorių teisės





GDR10LT – Lietuvos Respublikos teritorijos M 1:10 000 georeferencinių erdvių duomenų rinkinys © Nacionalinė žemės tarnyba prie Žemės ūkio ministerijos
ORT10LT – Lietuvos Respublikos teritorijos M 1:10 000 skaitmeninis rastrinis

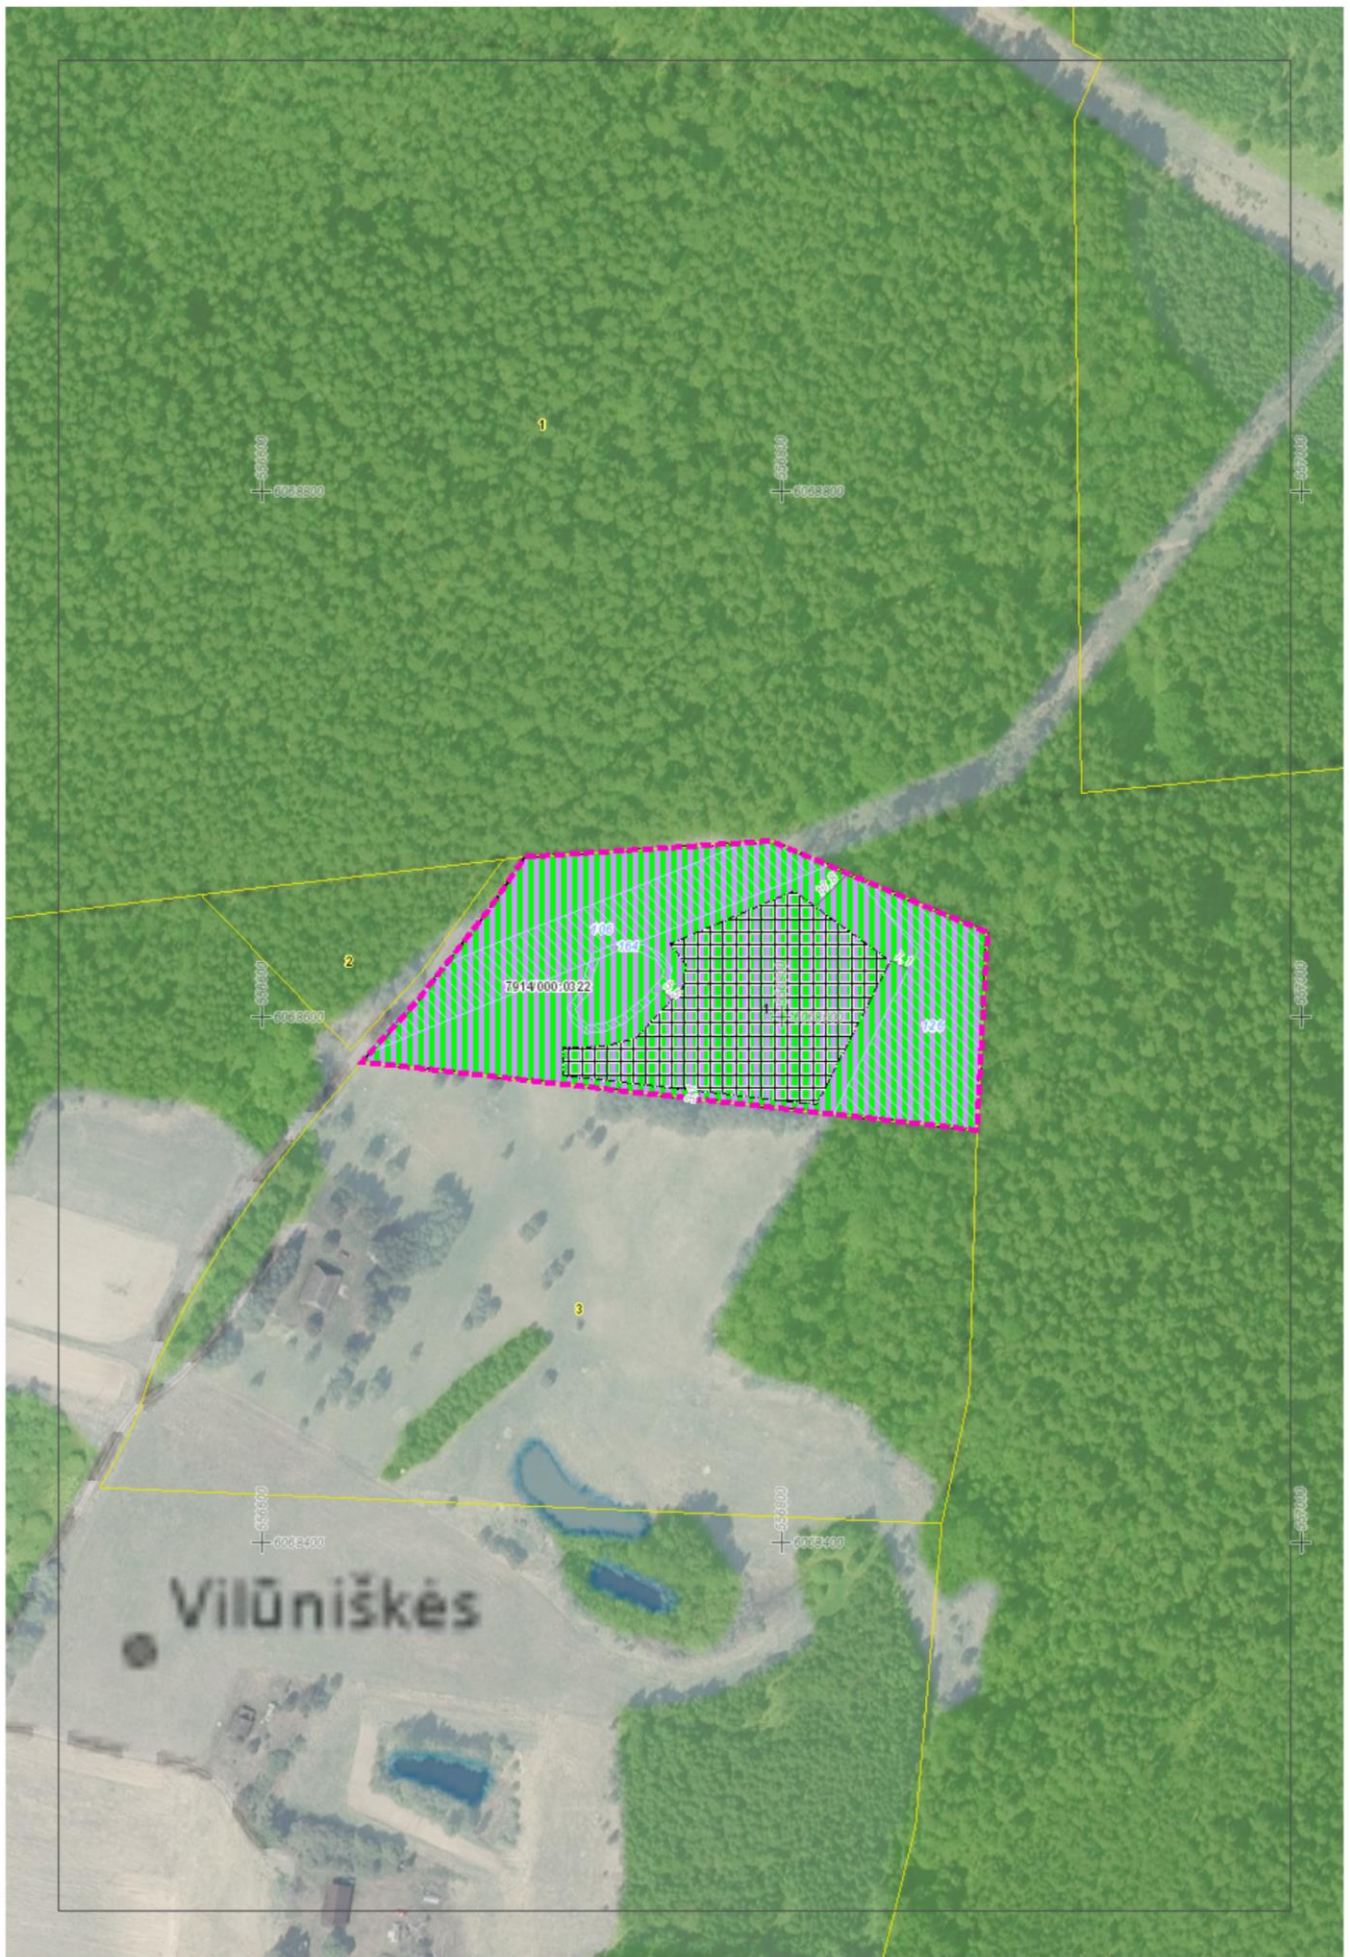

PAGRINDINIAI SKLYPO TECHNINIAI RODIKLIAI	
Sklypo plotas	18 553 m²
Sklypo užstatymo tankis	8.7 %
Pastatų užstatymo plotas, iš jų:	1610 m²:
01 Gyvenamojo namo užstatymo plotas	790 m²
02 Pirties užstatymo plotas	333 m²
03 Technikos garažo užstatymo plotas	359 m²
04 Lauko virtuvės užstatymo plotas	100 m²
7.1 Daržinės užstatymo plotas	20 m²
7.3 Šiltnamio užstatymo plotas	6 m²
7.6 Malkinės užstatymo plotas	2 m²
Pastatų bendras plotas, iš jų:	1 076.76 m²:
01 Gyvenamojo namo bendras plotas	538.95 m²
02 Pirties bendras plotas	210.57 m²
03 Technikos garažo bendras plotas	251.24 m²
04 Lauko virtuvės bendras plotas	50.00 m²
7.1 Daržinės bendras plotas	20.00 m²
7.3 Šiltnamio bendras plotas	6.00 m²
7.6 Malkinės bendras plotas	- m²
Sklypo užstatymo intensyvumas	0.06
Sklypo apželdintas plotas	11 379 m²
Miško žemės plotas	3 260 m²
Bendras sklypo apželdintas plotas	14 639 m²
Sklypo apželdintas plotas	79 %

TIHS prašymo numeris				TIHS1-20230314-017553				
Objektas				Elektrėnų r. sav., Vievio sen., Vilūniškių k.				
Plano tipas				Topografinis planas - pilnas turinys				
AURIMO ŽURINSKO INDIVIDUALI VEIKLA Pagal pažymėjimo Nr. 691550				Pagrindinis objektų padėties tikslumas, cm				
				horizontalios padėties: 10		vertikalios padėties: 10		
Kv. paž. Nr.	Vardas ir pavardė		Data	Mastelis	Koordinatų sistema	Aukščių sistema	Lapas	Lapų
1GKV-1278	A. Ž.	2023-03-13		1:500	LKS 94	LAS07	1	1
Užsakovas				Rangovas				

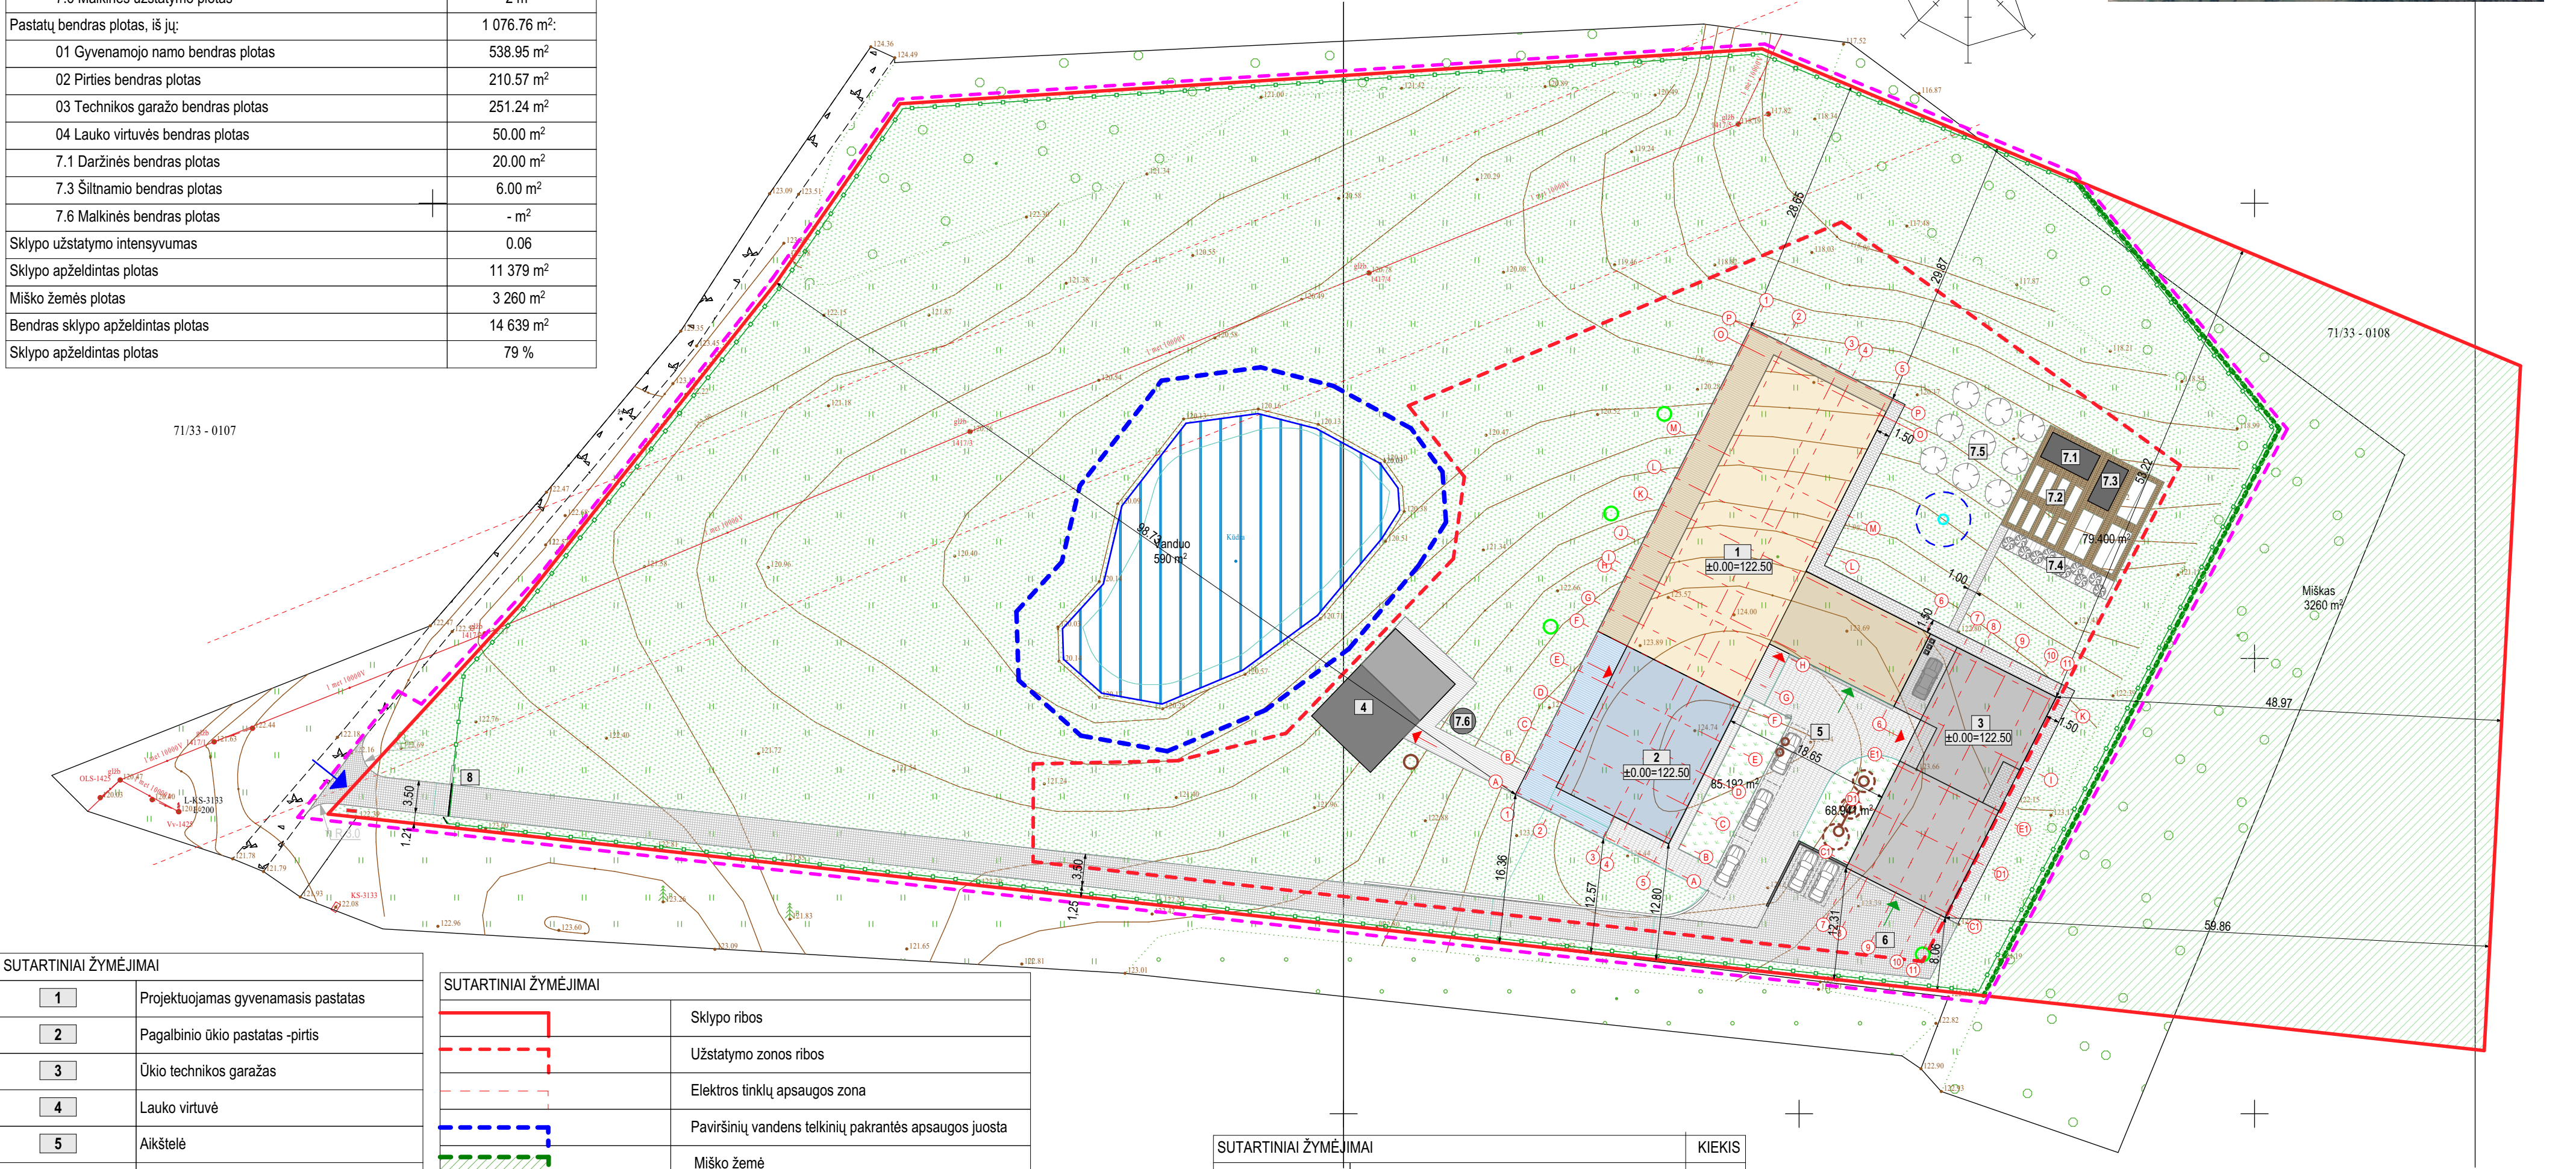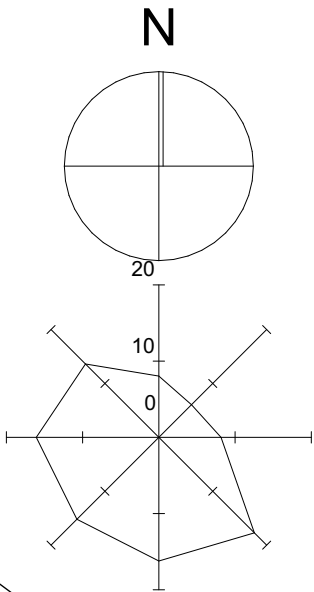


SUTARTINIAI ŽYMĖJIMAI	
1	Projektuojamas gyvenamasis pastatas
2	Pagalbinio ūkio pastatas -pirtis
3	Ūkio technikos garažas
4	Lauko virtuvė
5	Aikštelė
6	Aikštelė
7.1	Daržinė
7.2	Daržas
7.3	Šiltnamis
7.4	Vynuogynas
7.5	Sodas
7.6	Malkinė
8	Tvora su vartais ir varteliai


SUTARTINIAI ŽYMĖJIMAI	
	Sklypo ribos
	Užstatymo zonos ribos
	Elektros tinklų apsaugos zona
	Paviršinių vandens telkinių pakrantės apsaugos juosta
	Miško žemė
	Projekto darbų vykdymo riba
	Naujai projektuomami statiniai
	Įvažiavimas į sklypą
	Įėjimas. Įvažiavimas
	Buitinių atliekų konteinerių vieta
	Tvora su vartais ir varteliais ties įvažiavimu. Tvora - metalinė, azūrinė, aukštis h-1,5 m. Tverlama 20 cm nuo sklypo ribos, ne miško paskirties žemėje

SUTARTINIAI ŽYMĖJIMAI		KIEKIS
	Drenuojanti trinkelų danga, skirta autotransportui	741 m²
	Trinkelų danga, skirta autotransportui	359 m²
	Terasinių lentų danga	270 m²
	Trinkelų danga, skirta pėstiesiems	128 m²
	Mulčiuotas takelis ant vejų	79 m²
	Natūrali šienaujama pieva	11379 m²
	Dekoratyvinis želdinimas	154m²
	Vaismedžiai	
	Vynuogynas	


	2024-10	VIEŠINIMUI		
LAIDA	DATA	LAIDOS STATUSAS, KEITIMO PRIEŽASTIS		
KVAL. PATV. DOK. NR.	 2 BRICKS architects	STATINIO PROJEKTO PAVADINIMAS: Gyvenamosios paskirties (vieno buto), pagalbinio ūkio ir kitos paskirties pastatų Elektrėnų sav., Vievio sen. Vilūniškių k., statybos projektas		
		OBJEKTAS :		
		SKLYPAS		
		DOKUMENTO PAVADINIMAS :		
27183	SPV	S. Paškevičienė		LAIDA
	PDV	S. Lapienytė		0
	ARCH.	N. Baran		
LT	STATYTOJAS:		DOKUMENTO ŽYMUO :	LAPAS
	T.Š. R.Š		2023-04A-00-PP-SP-01	LAPŲ
			1	1

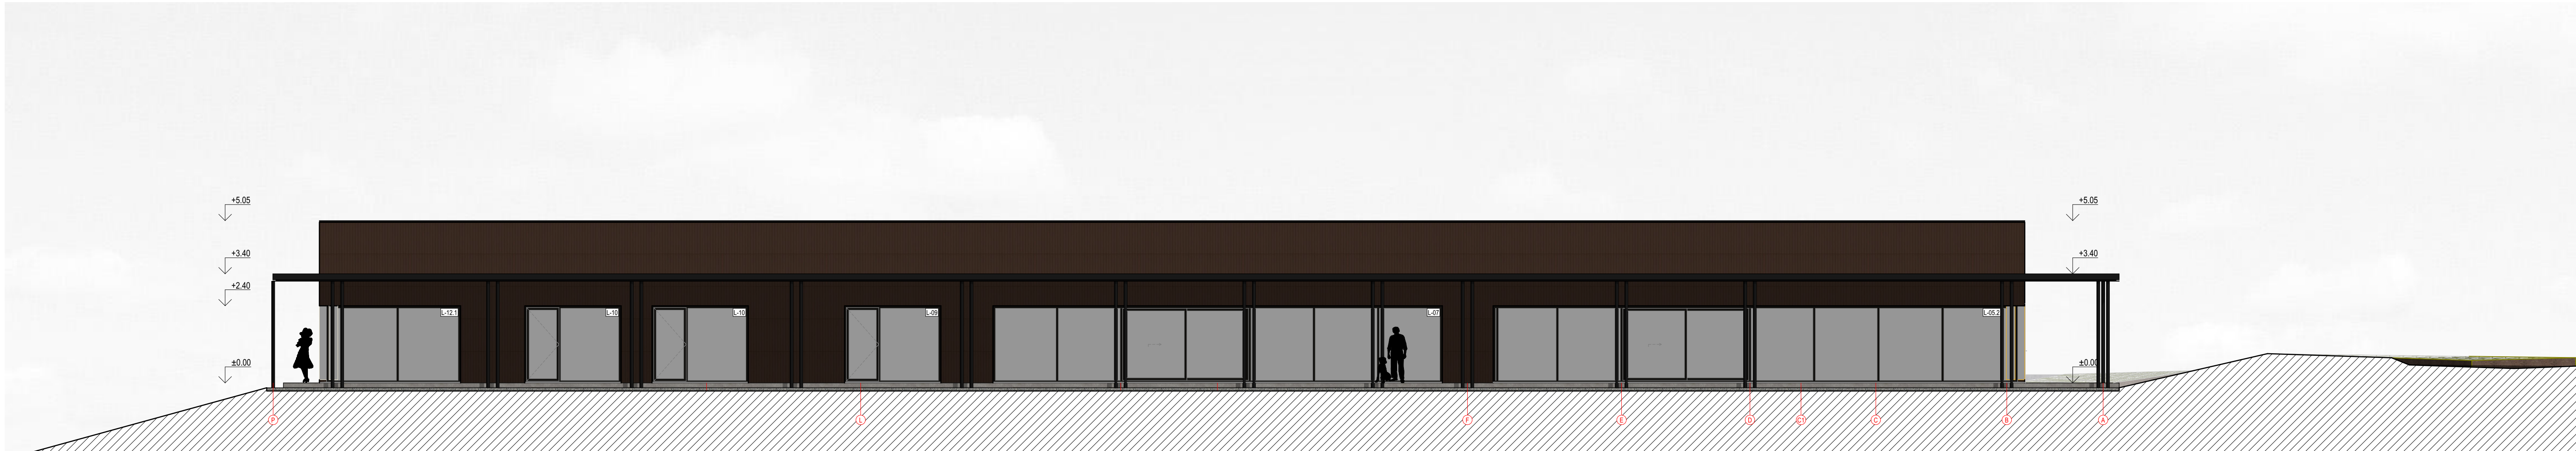

FASADAS P-A

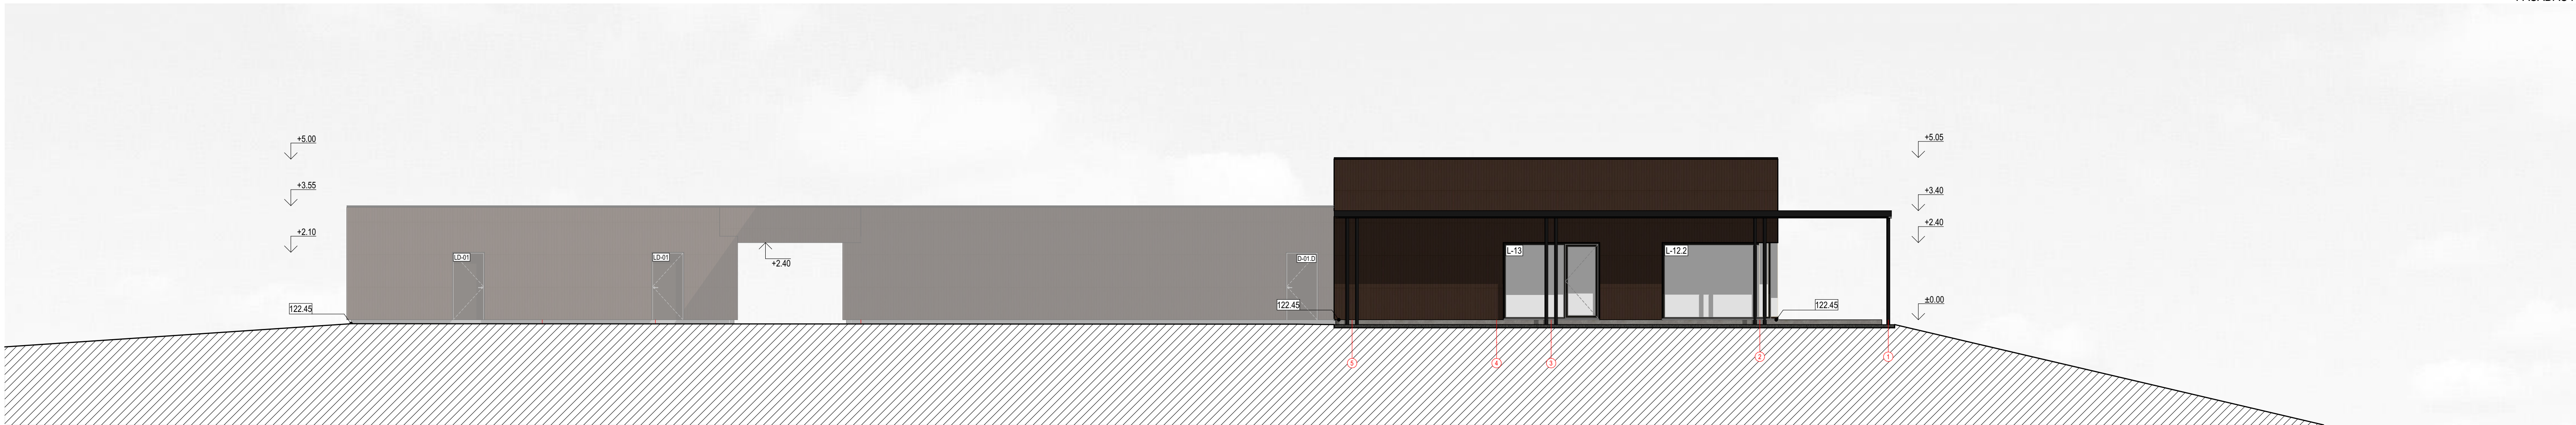

FASADAS 11-1

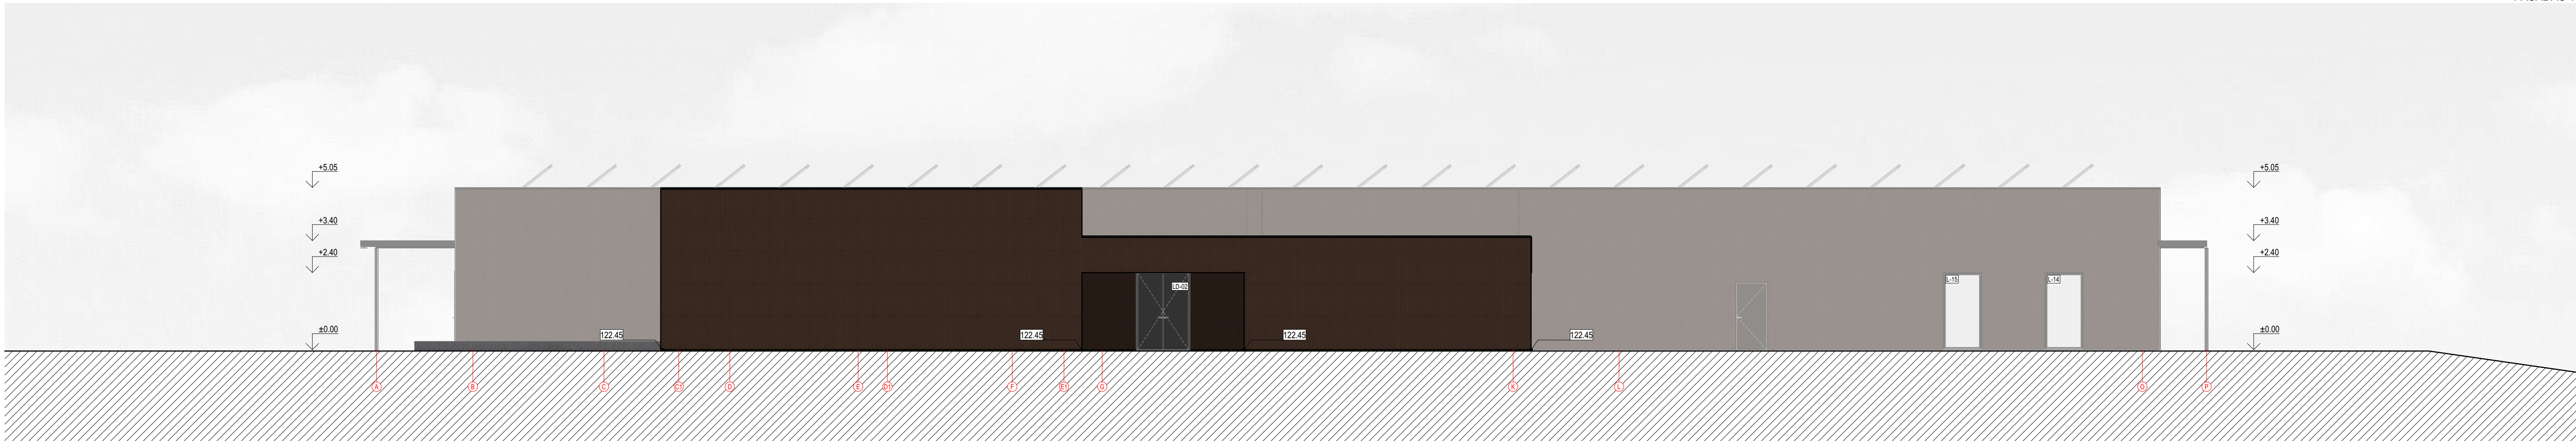

FASADAS A-S




FASADAS 1-12

	Parapetų skardinimas - dažytos skardos lankstiniai RAL7016
	Fasado apdaila - termoizoliacinės fasado plokštės su tekūruoto betono sluoksniu
	Langų profilių spalva RAL7016
	Segmentinių garažų vartų, lauko durų, kolonų dažymo, kitų apskardinimo elementų spalva RAL7016
	Atraminų sienelių atviro betono paviršius

SUTARTINIAI ŽYMĖJIMAI

LD-0.0	Lauko durų žymuo
L-0.0	Lango žymuo
GV-00	Pakeliamų vartų žymuo

0	2024-10	VIŠŠINIMUI
LAIDA	DATA	LAIDOS STATUSAS, KEITIMO PRIEŽASTIS
KVAL. PATV. DOK. NR.	B 2 BRICKS architects Pylimo g. 25-11, Vilnius info@2bricks.lt +370 687 24672	GYVENAMOSIOS PASKIRTIES (vieno buto), pagalbinio ūkio ir kitos paskirties pastatų Elektrėnų sav., Vievio sen. Vilūniškių k., statybos projektas
27183	SPV S. Paškevičienė	OBJEKTAS: GYVENAMOSIOS PASKIRTIES (vieno buto), pagalbinio ūkio (pirties, garažo) IR KITOS PASKIRTIES PASTATAI
PDV S. Lapienytė	ARCH. N. Baran	DOKUMENTO PAVADINIMAS: FASADAI
STATYTOJAS: LT	T.Š. R.Š.	DOKUMENTO ŽYMUO: 2023-04A-01.02.03-PP-SA-02
		LAPAS LAPŲ
		1 1

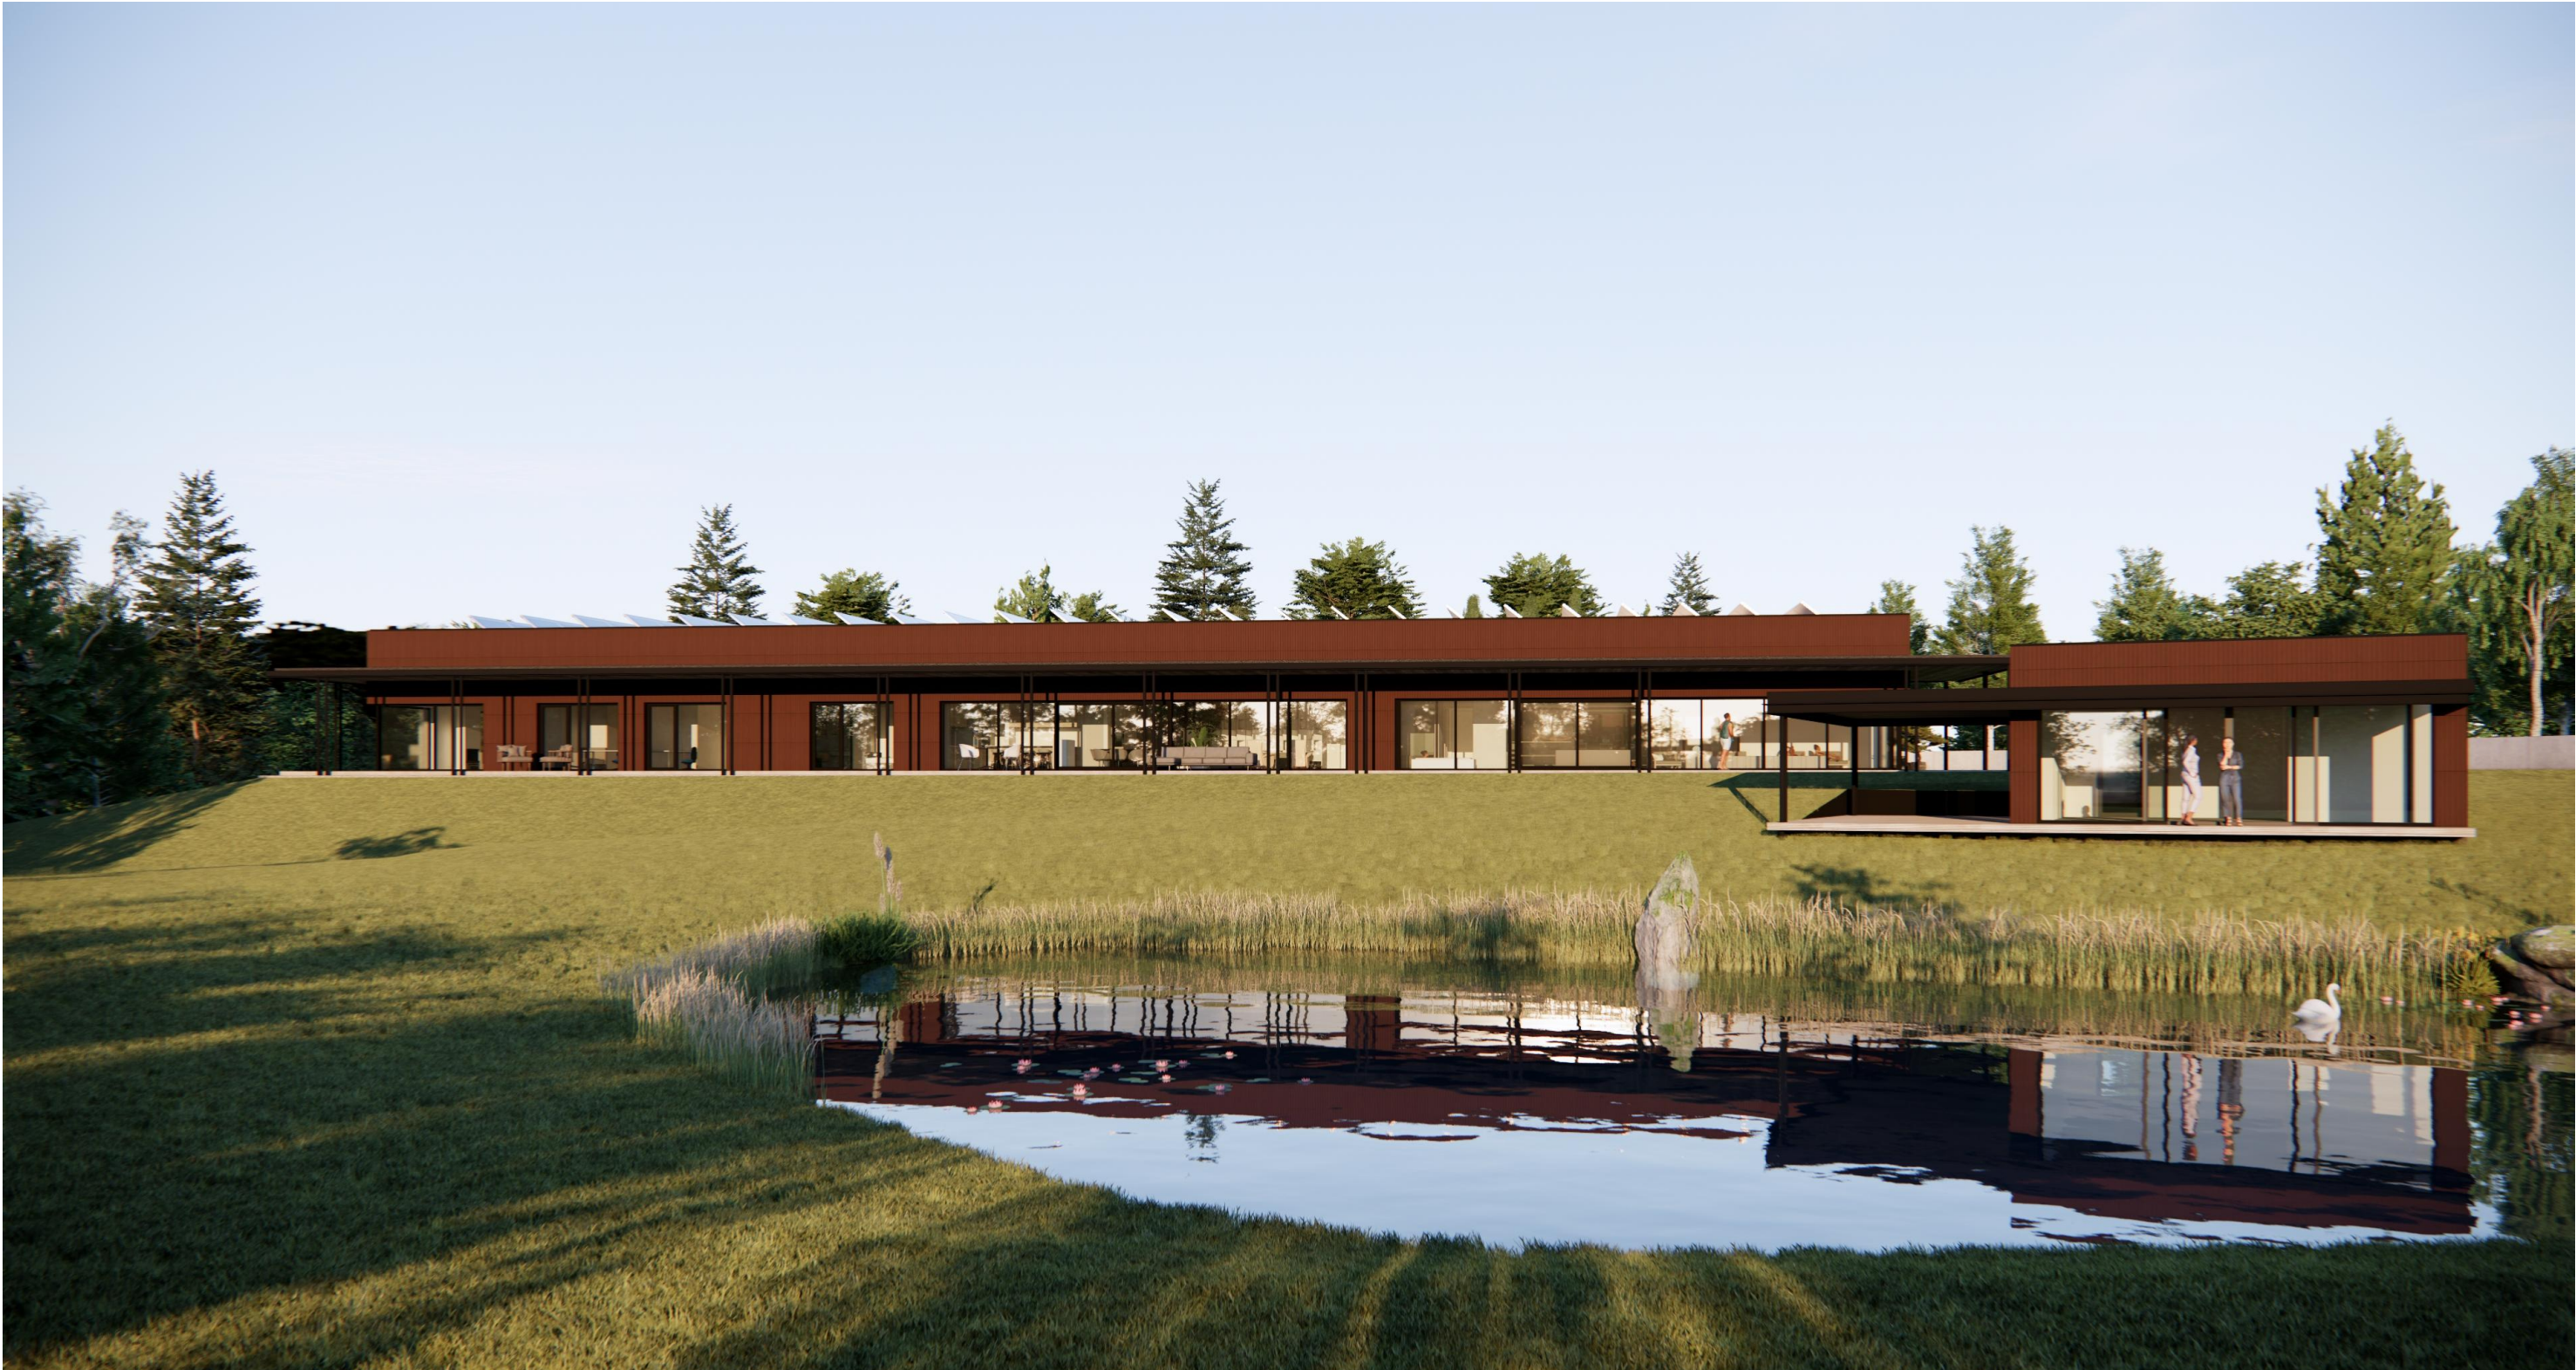

	0	2024 10	VIEŠINIMUI				
	LAIDA	DATA	LAIDOS STATUSAS, KEITIMO PRIEŽASTIS				
	KVAL. PATV. DOK. NR.	IB 2 BRICKS architects Pylimo g. 22-11, Vilnius info@2bricks.lt +370 687 24672			STATINIO PROJEKTO PAVADINIMAS:		
					Gyvenamosios paskirties (vieno buto), pagalbinio ūkio ir kitos paskirties pastatų Elektrėnų sav., Vievio sen. Vilūniškių k., statybos projektas		
		OBJEKTAS :					
		27183	SPV	S. Paškevičienė		GYVENAMOSIOS PASKIRTIES (VIENO BUTO), PAGALBINIO ŪKIO (PIRTIES, GARAŽO) IR KITOS PASKIRTIES PASTATAI	
			PDV	S. Lapienytė			
			ARCH.	N. Baran			
LT	STATYTOJAS: T.Š. R.Š.			DOKUMENTO PAVADINIMAS :		LAIDA	
				VIZUALIZACIJA 1		0	
	STATYTOJAS: T.Š. R.Š.			DOKUMENTO ŽYMUO :		LAPAS	LAPŲ
				2023-04A-01.02.03-PP-SA-04		1	1



	0	2024 10	VIEŠINIMUI				
	LAIDA	DATA	LAIDOS STATUSAS, KEITIMO PRIEŽASTIS				
	KVAL. PATV. DOK. NR.	IB 2 BRICKS architects Pylimo g. 22-11, Vilnius info@2bricks.lt +370 687 24672			STATINIO PROJEKTO PAVADINIMAS:		
					Gyvenamosios paskirties (vieno buto), pagalbinio ūkio ir kitos paskirties pastatų Elektrėnų sav., Vievio sen. Vilūniškių k., statybos projektas		
		OBJEKTAS :					
		27183	SPV	S. Paškevičienė		GYVENAMOSIOS PASKIRTIES (VIENO BUTO), PAGALBINIO ŪKIO (PIRTIES, GARAŽO) IR KITOS PASKIRTIES PASTATAI	
			PDV	S. Lapienytė			
			ARCH.	N. Baran		DOKUMENTO PAVADINIMAS :	
					LAIDA		
					0		
				VIZUALIZACIJA 2			
LT	STATYTOJAS: T.Š. R.Š.			DOKUMENTO ŽYMUO :		LAPAS	LAPŲ
				2023-04A-01.02.03-PP-SA-05		1	1



	0	2024 10	VIEŠINIMUI				
	LAIDA	DATA	LAIDOS STATUSAS, KEITIMO PRIEŽASTIS				
	KVAL. PATV. DOK. NR.	IB 2 BRICKS architects Pylimo g. 22-11, Vilnius info@2bricks.lt +370 687 24672			STATINIO PROJEKTO PAVADINIMAS:		
					Gyvenamosios paskirties (vieno buto), pagalbinio ūkio ir kitos paskirties pastatų Elektrėnų sav., Vievio sen. Vilūniškių k., statybos projektas		
		OBJEKTAS :					
		27183	SPV	S. Paškevičienė		GYVENAMOSIOS PASKIRTIES (VIENO BUTO), PAGALBINIO ŪKIO (PIRTIES, GARAŽO) IR KITOS PASKIRTIES PASTATAI	
			PDV	S. Lapienytė			
			ARCH.	N. Baran			
LT	STATYTOJAS:			DOKUMENTO PAVADINIMAS :		LAIDA	
				VIZUALIZACIJA 3		0	
		T.Š. R.Š.			DOKUMENTO ŽYMUO :		LAPAS
				2023-04A-01.02.03-PP-SA-06		1	1



	0	2024 10	VIEŠINIMUI				
	LAIDA	DATA	LAIDOS STATUSAS, KEITIMO PRIEŽASTIS				
	KVAL. PATV. DOK. NR.	IB 2 BRICKS architects Pylimo g. 22-11, Vilnius info@2bricks.lt +370 687 24672	STATINIO PROJEKTO PAVADINIMAS: Gyvenamosios paskirties (vieno buto), pagalbinio ūkio ir kitos paskirties pastatų Elektrėnų sav., Vievio sen. Vilūniškių k., statybos projektas				
			OBJEKTAS : GYVENAMOSIOS PASKIRTIES (VIENO BUTO), PAGALBINIO ŪKIO (PIRTIES, GARAŽO) IR KITOS PASKIRTIES PASTATAI				
	27183	SPV	S. Paškevičienė				
		PDV	S. Lapienytė				
		ARCH.	N. Baran				
					DOKUMENTO PAVADINIMAS :		
					VIZUALIZACIJA 4		
	LT	STATYTOJAS: T.Š. R.Š.			DOKUMENTO ŽYMUO :		LAPAS
2023-04A-01.02.03-PP-SA-07					1	1	