



Situacijos schema

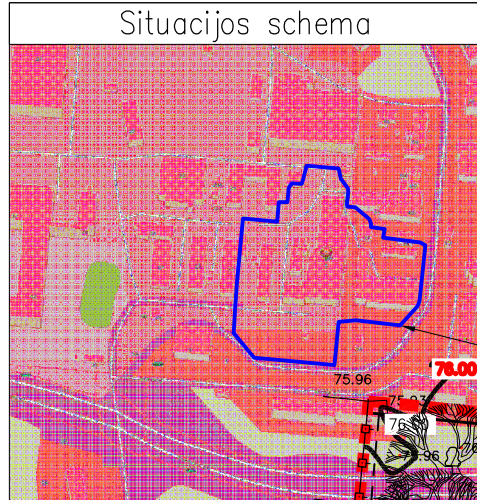

**TECHNINIAI-EKONOMINIAI RODIKLIAI:**

	IKI REKONSTR.	PO REKONSTR.
<b>I. SKLYPAS</b>		
SKLYPO PLOTAS	19368m <sup>2</sup>	19368m <sup>2</sup>
SKLYPO UŽSTATYMO INTENSIVUMAS	29%	30%
<b>II. PASTATAS</b>		
<b>GAMYBINIS PASTATAS 40G1P</b>		
<b>REKONSTRUOJAMAS</b>		
<b>I ADMINISTRACIJĄ PASTATĄ</b>		
BENDRASIS PLOTAS	203.50m <sup>2</sup>	256.78m <sup>2</sup>
AUKŠTŲ SKAIČIUS	1vnt.	1vnt.

**PASTABOS:**  
1. IŠSAUGOMI VISI SKLYPE ESANTYS MEDŽIAI.

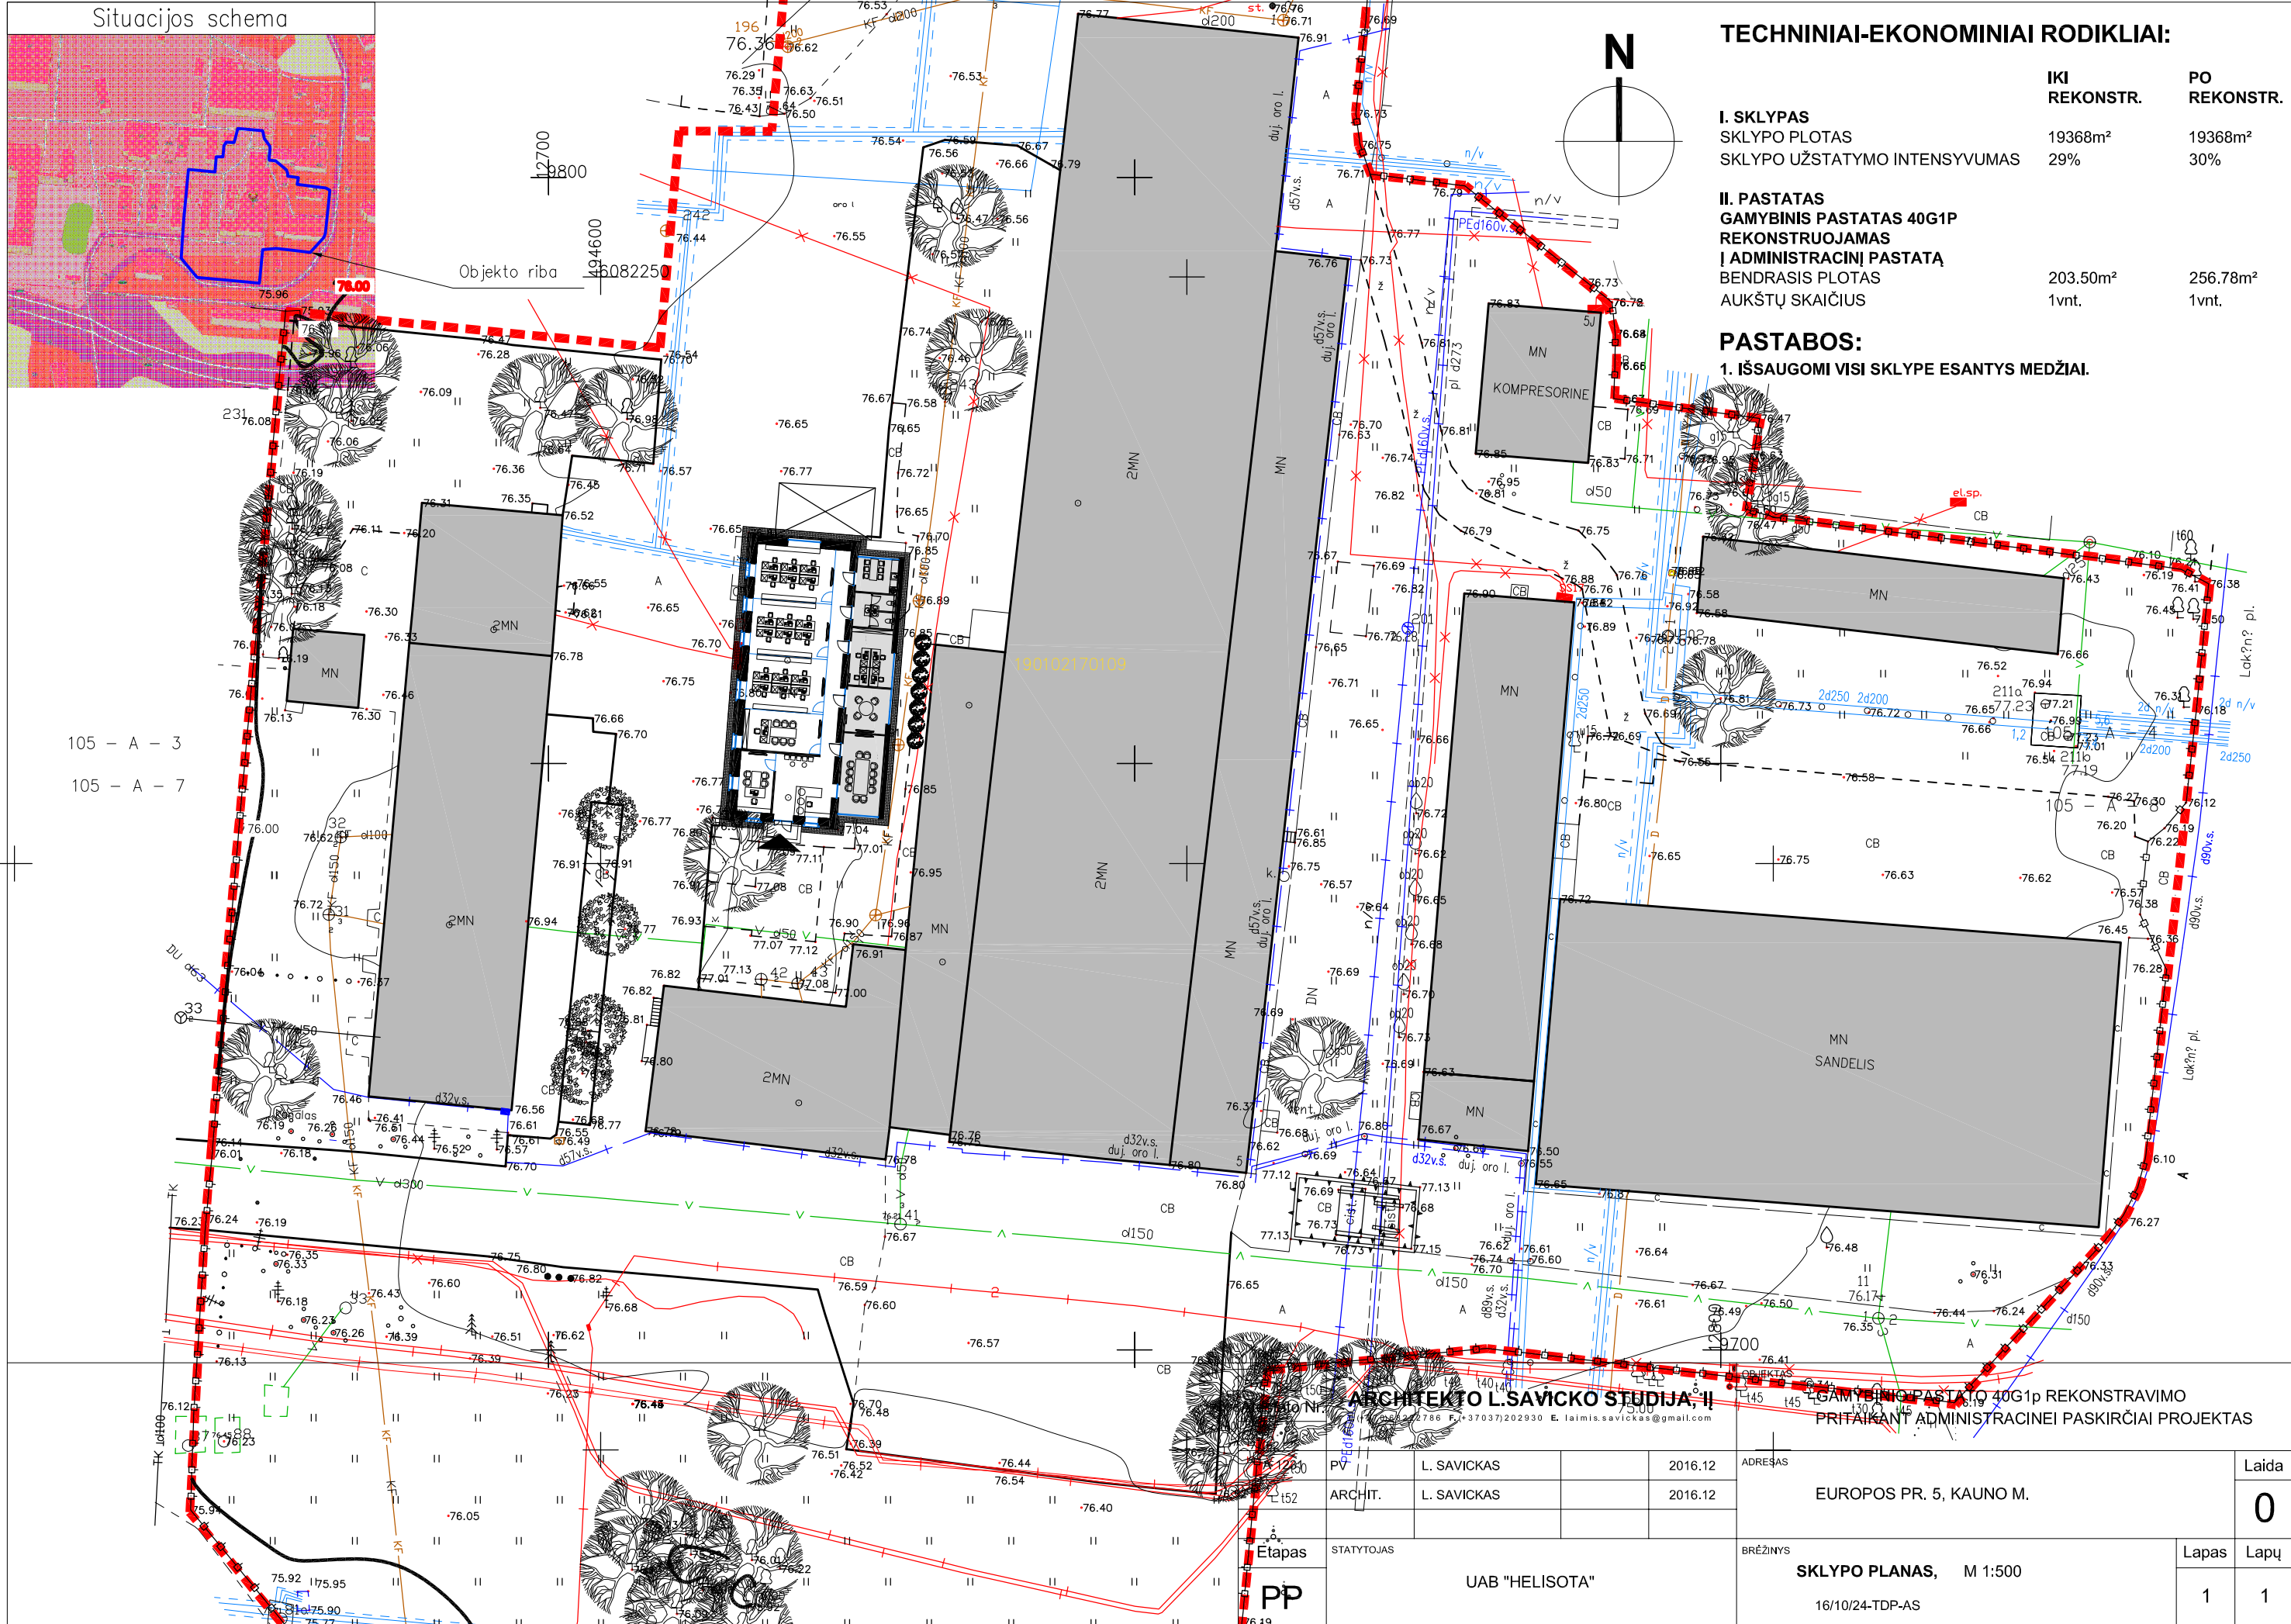

ARCHITEKTO L.SAVICKO STUDIJA, II  
GAMYBINIO PASTATO 40G1P REKONSTRAVIMO PRITAIKANTI ADMINISTRACINEI PASKIRČIAI PROJEKTAS

Etapas	STATYTOJAS	L. SAVICKAS	2016.12	ADRESAS	EUROPOS PR. 5, KAUNO M.	Laida	0
	ARCHIT.	L. SAVICKAS	2016.12			Lapas	Lapų
PP	UAB "HELISOTA"			BRĖŽINYS	SKLYPO PLANAS, M 1:500	16/10/24-TDP-AS	



**REKONSTRUOJAMAS  
PASTATS**

Atestato Nr.		<b>ARCHITEKTO L.SAVICKO STUDIJA, IĮ</b> T.(+370)68222786 F.(+37037)202930 E. laimis.savickas@gmail.com			GAMYBINIO PASTATO 40G1p REKONSTRAVIMO PRITAIKANT ADMINISTRACINEI PASKIRČIAI PROJEKTAS		
A 1231	PV	L. SAVICKAS		2016.12	ADRESAS	EUROPOS PR. 5, KAUNO M.	Laida
	ARCHIT.	L. SAVICKAS		2016.12			<b>0</b>
Etapas	STATYTOJAS			BRĖŽINYS		Lapas	Lapų
<b>PP</b>	UAB "HELISOTA"			<b>VIZUALIZACIJA SU URBANISTINE APLINKA</b> 16/10/24-TDP-AS		1	1