



KAUNO LAISVOJI EKONOMINĖ ZONA KAUNAS FREE ECONOMIC ZONE

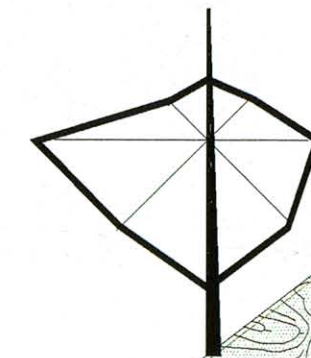

GRETIMOS TERITORIJOS ADJACENT AREAS

- ESAMOS SODYBINIS GYVENAMAS UZSTATYMAS
AVAILABLE RESIDENTIAL FARMING BUILT UP
- RAMUČIŲ GYVENVIETĖS RIBA
SETTLEMENT BOUNDARY
- ESAMOS MIŠKAS
FOREST
- 1 ESAMOS RAMUČIŲ GYVENVIETĖS PAGALBINIO ŪKIO ZONOS TERITORIJA
AREA OF RAMUČIŲ SETTLEMENT EXTRA FACILITIES
- (1.1) RAMUČIŲ ŽEMĖS ŪKIO BENDROVĖS PASTATAI
BUILDINGS OF RAMUČIŲ AGRICULTURAL COMPANY
- (1.2) NAMŲ VALDA
PRIVATE PROPERTY
- (1.3) UAB "BILLIARDAI"
PRIVATE PROPERTY
- (1.4) PRIVATI VALDA
PRIVATE PROPERTY
- (1.5) IND. J. JACKEVICIAUS ĮMONĖ "JURGA IR JULIUS"
PRIVATE ENTERPRISE OF J. JACKEVICIUS "JURGA AND JULIUS"
- (1.6) RAMUČIŲ Ž. Ū. BENDROVĖS PAGALBINIAI PASTATAI
MAINTENANCE FACILITIES OF RAMUČIŲ AGRICULTURAL COMPANY
- (1.7) G. SAULIO IND. ĮMONĖ
PRIVATE ENTERPRISE OF G. SAULYS
- (1.8) AB "STATYBA" (BANKRUTAVUSI ĮMONĖ)
AB "STATYBA" (BANKRUPT ENTERPRISE)
- 2 ESAMOS 330/110KV RAJONINĖS PASTOTĖS ZONOS TERITORIJA
AREA OF AVAILABLE 330/110 KV REGIONAL SUBSTATION
- (2.1) 330/110KV TRANSFORMATORINĖ PASTOTĖ
330/110KV TRANSFORMER SUBSTATION
- (2.2) KAUNO APSKRITIES VALSTYBINĖ VETERINARIOS TARNYBA
VETERINARY SERVICE OF KAUNAS COUNTY
- (2.3) L. KISENIENĖS ĮJ. MAŠINŲ DALIŲ PARDUOTUVĖ "AUTOMINUTĖ"
SPARE PART SHOP "MINUTE"
- (2.4) IND. GARAZAI
PRIVATE GARAGES
- (2.5) KOLEKTYVINIAI SODAI
SUBURBAN PRIVATE GARDENS
- (2.6) UAB "VENTUS-NAFTA" BIRULIŠKIŲ DEGALINE
BIRULIŠKES GAS STATION "VENTUS-NAFTA"
- 3 SUSKYSTINTŲ DUJŲ CENTRO DUJŲ PILSTYMO STOTIS
LIQUEFIED GAS CENTER GAS FILLING TERMINAL
- 4 PALEMONO T10/10KV RAJONINĖ PASTOTĖ
PALEMONAS REGIONAL SUBSTATION 110/10 KV
- 5 DUJŲ PASKRISTYMO STOTIS
GAS SUPPLY TERMINAL
- 6 KAUNO oro UOSTO TERITORIJA
AREA OF KAUNAS AIRPORT
- 7 BUVUSI KARINĖ BAZĖ
FORMER MILITARY BASE

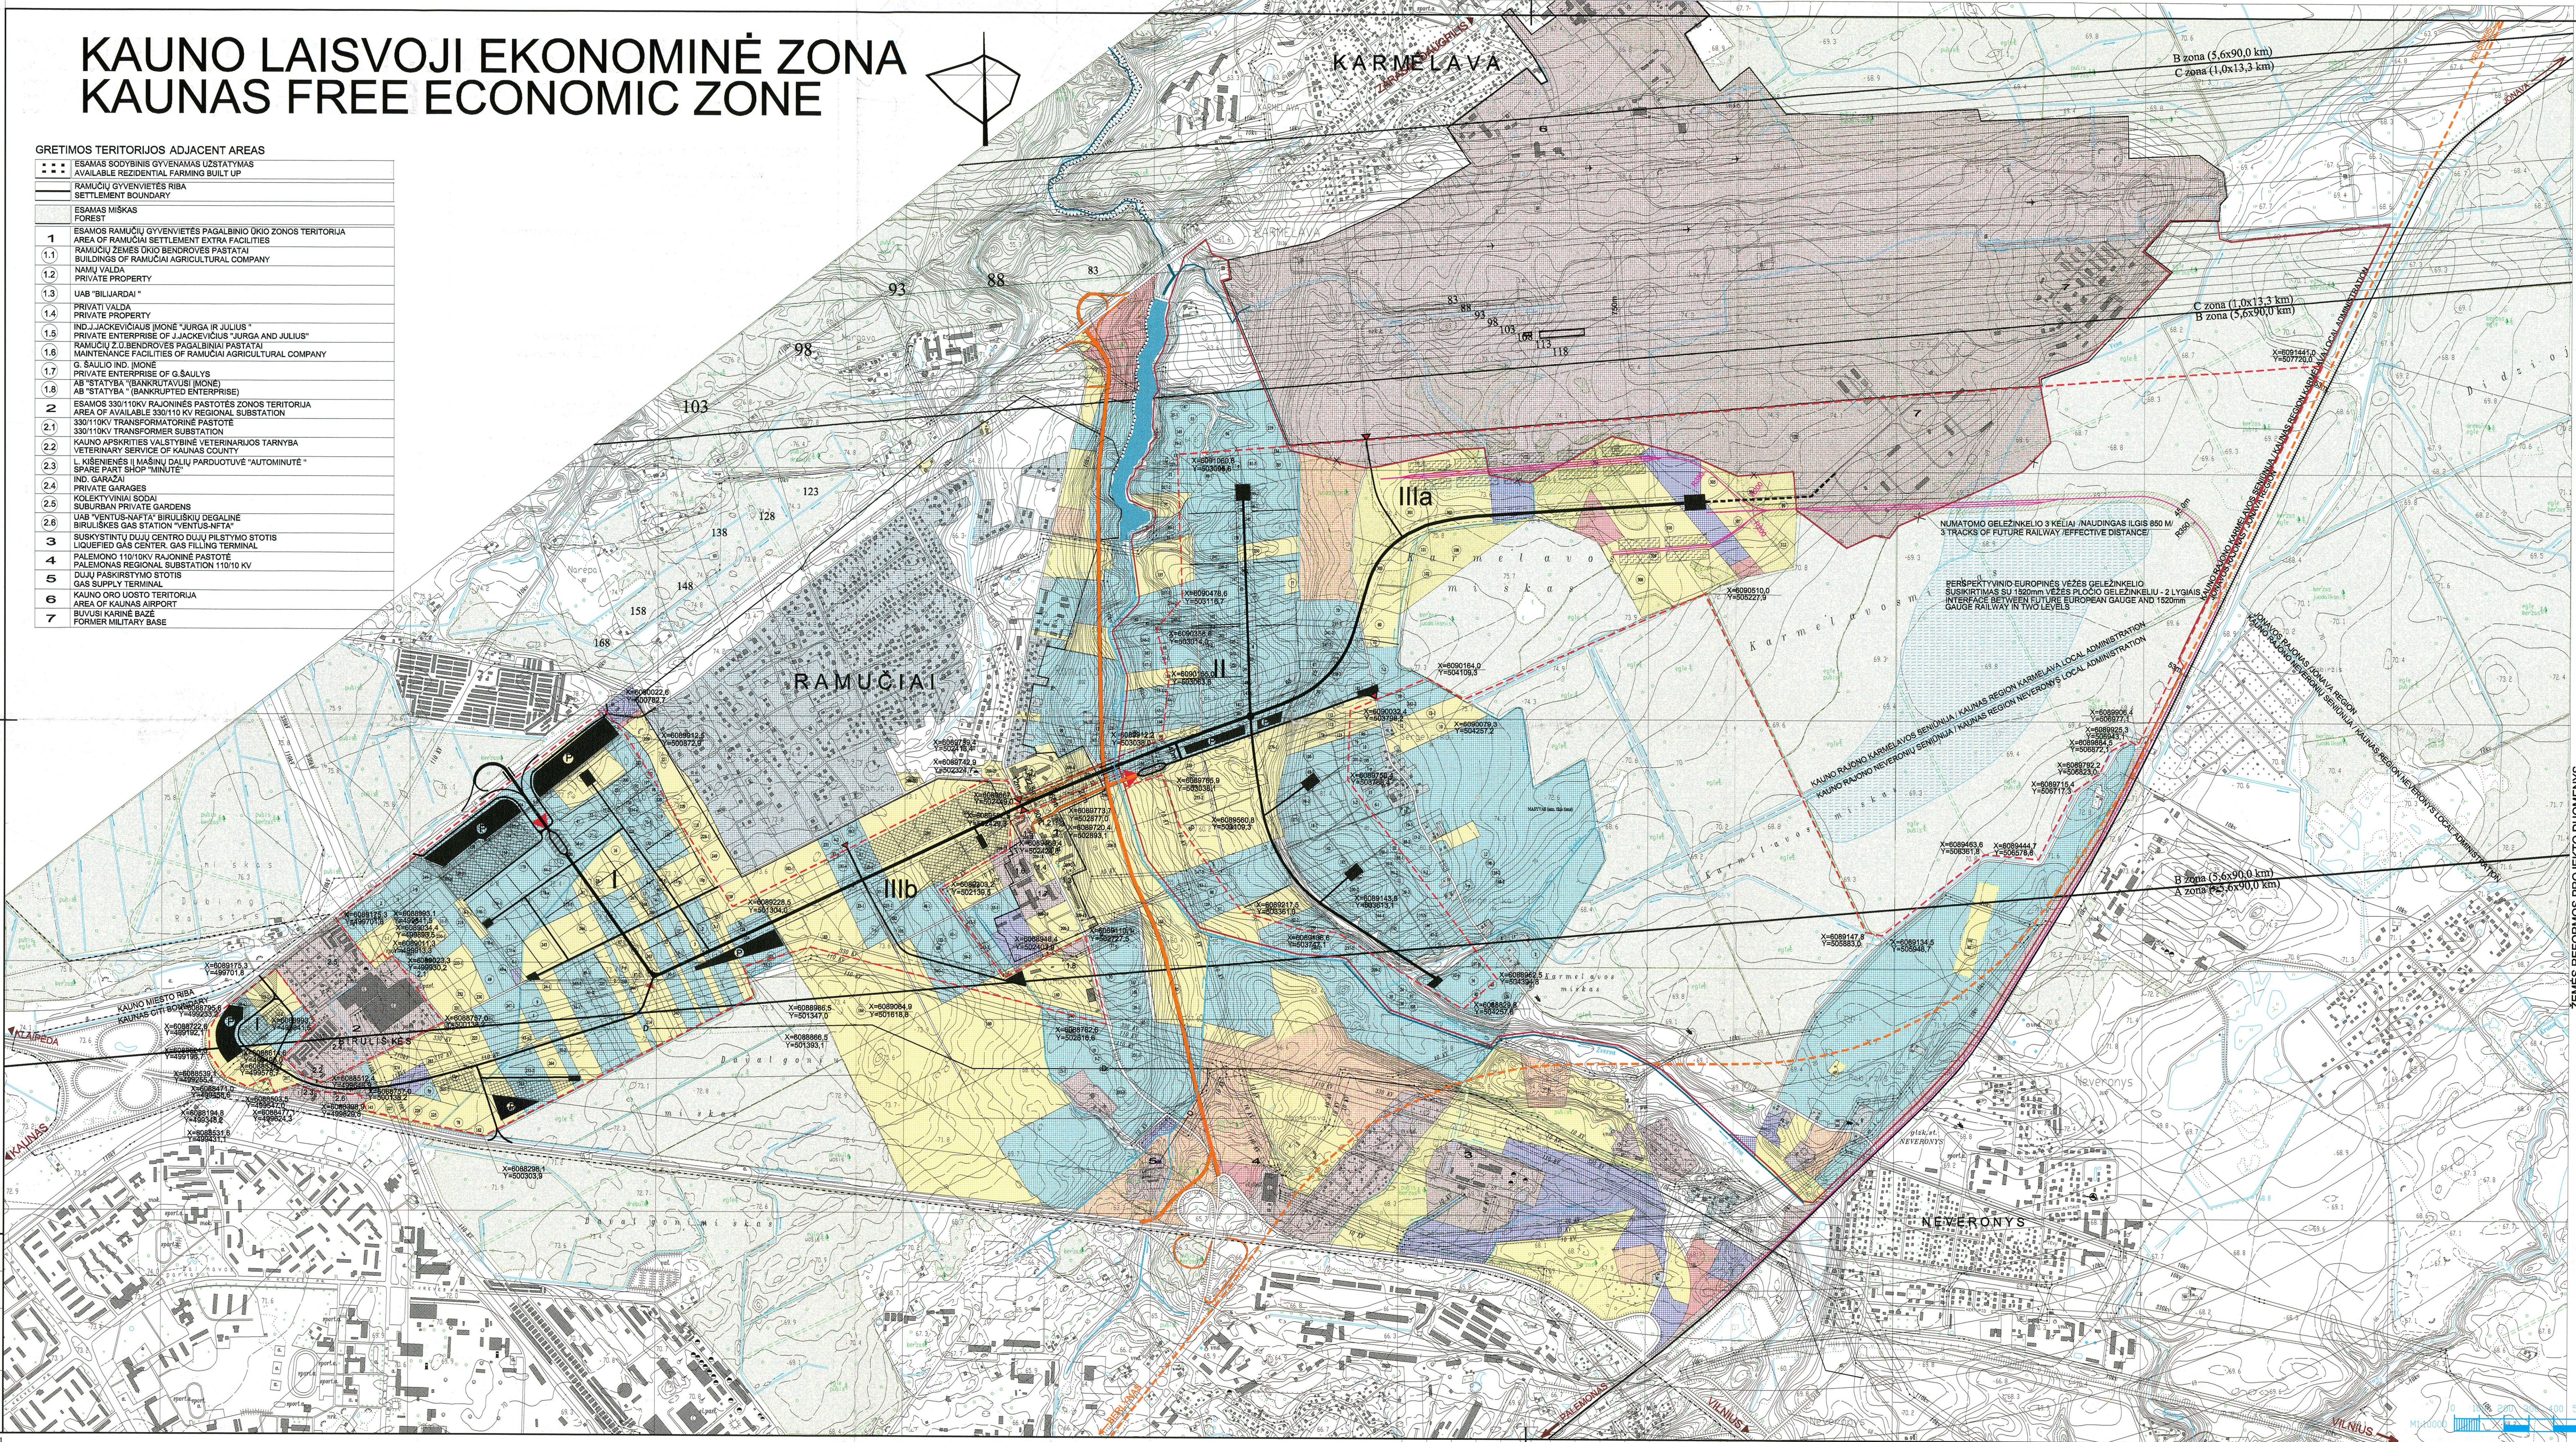

- ### SUTARTINIAI ŽENKLAI. PRIORITETINĖ TERITORIJŲ NAUDOJIMO PASKIRTIS SYMBOLS. PRIORITY AREA DEDICATION
- BIŪRŲ, MOKSLINIŲ INOVACINIŲ FIRMŲ, TARPATAUTINIO BIZNŲ, PARODŲ CENTRŲ TERITORIJOS
AREA OF OFFICES, SCIENTIFIC INNOVATION COMPANIES, INTERNATIONAL BUSINESS, EXHIBITION CENTERS
 - MUJITINIŲ PREKIŲ, AŽDĖJIMO INFORMACIJŲ CENTRŲ TERITORIJOS
AREA OF CUSTOMS AND LOGISTICS CENTERS
 - PRAMONĖS STATYBOS, ENERGETIKOS, TRANSPORTO PRIEMONIŲ IR KITOS GAMYBĖS TERITORIJOS
INDUSTRIAL, CIVIL, ENERGY, TRANSPORT AND SIMILAR PRODUCTION AREAS
 - KONTEINERIŲ-TREILERIŲ KROVINIŲ TERMINALAS, DIDM. PREKYBOS IR KONSIGNACINIŲ SANDĖLIAI
WHOLESALE AND CONSIGNMENT TRADE WAREHOUSES OF CONTAINER - TRAILER TERMINAL
 - SANTARINĖS APSAUGINĖS ZONOS-BENDRO NAUDOJIMO ŽALŲ PLOTAI
EXCLUSIVE AREAS AND GREEN AREAS OF GENERAL APPLICATION
 - NUMATOMA LAISVOS EKONOMINĖS ZONOS RIBA - DETALIOJO PLANO GALIOJIMO RIBA
ASSUMED LIMIT OF FREE ECONOMIC ZONE - LIMIT OF DETAIL PLAN
 - 1996m. spalio 22d. ĮSTATYMU Nr. I-1591 ĮBETGOTOS LAISVOS EKONOMINĖS ZONOS RIBOS
LIMITS OF FREE ECONOMIC ZONE LEGALIZED BY LAW No. I-1591 FROM OCTOBER 22 1996
 - AUTOMAGISTRALĖS A1, A8
ROAD A8 AND A1
 - LEZ AUTOKELIAI VAŽIUJAMOSIOS DALIES PLOTIS 11.25 M /
ROADS OF FEZ (width of roadway 11.25m)
 - LEZ AUTOKELIAI VAŽIUJAMOSIOS DALIES PLOTIS 7.50 M /
ROADS OF FEZ (width of roadway 7.50m)
 - BENDRAMESTINIS REIKŠMĖS AUTOKELIAS / NUMATOMAS /
LOCAL HIGHWAY (assumed) / NUMATOMAS
 - NUMATOMA SKRITINŲ LYGIŲ SANKRYŽA
INTERFACE BETWEEN DIFFERENT LEVELS
 - LEZ TERITORIJOS APYTERMIAMS
FENCING AROUND THE AREA OF FEZ
 - NUMATOMI GELEŽINKELIAI
ASSUMED RAILROADS
 - ADMINISTRACINĖS RIBOS
LIMITS OF ADMINISTRATION UNITS
 - PERSPEKTYVINĖ EUROPIŠKO STANDARTO GELEŽINKELIO TRASA
FUTURE EUROPEAN STANDARD RAILROAD ROUTE
 - ORO UOSTO TERITORIJOS RIBA
LIMIT OF THE AIRPORT AREA
 - PESČIŲLIJŲ DVIRAJIŲ TAKŲ ZONA REPRESENTACINIAI PLOTAI, VISUOMŲ TRANSPORTO BUSTOJIMO VIETA
FACILITIES OF ENGINEERING INFRASTRUCTURE (transformer subst., fire f. station, water supply and drainage facilities)
 - AK INŽ. INFRASTRUKTŪROS ĮMONĖS TRANSFORMATORINĖ GAISRIŲNE, VANDENTIEKIO NUOTEKŲ ĮRENGINIAI
AREA ASSUMED FOR EXTENSION OF FEZ
FACILITIES OF TRANSPORT SYSTEM (parking areas, gas stations, garages)
 - P NAIMAMI KELIAI IR PRYVAZAVIMAI
REMOVABLE ROADS AND LANES
 - ESAMŲ REKONSTRUOJAMI KELIAI
AVAILABLE ROAD ASSUMED FOR RENOVATION
 - PRIEŠGAISRIŲNIAI ĮVAŽAVIMAI - ĮVAŽAVIMAI
FIRE EXITS - ENTRANCES
 - GATVIŲ RAUDONOSIOS LINIJOS / UZSTATYMO RIBA
RED LINES OF THE STREETS / BUILT UP LIMIT
 - T PESČIŲLIJŲ TUNELIS
TUNNEL FOR PEDESTRIANS
 - KERTAMAS MIŠKAS
TREES TO BE REMOVED
 - (14) ŽEMĖS SKLYPŲ RIBOS IR Nr.
LIMITS AND NO. OF LAND LOTS

- ### PLOTAI, KURIUOSE NENUMATYTI ŽEMĖS PERTVARKYMAI AREAS EXCLUDED FROM ANY ACTIVITY
- PRIVATI ŽEMĖ
PRIVATE LAND
 - ASMENINIO ŪKIO ŽEMĖ NEJUNGTA | PRIVACIA ŽEMĖ IR ŠIUO PUNKTU NUMATOMŲ PRIVATIZUOTI
LAND OF INDIVIDUAL USE, NOT ASSIGNED TO PRIVATE LAND AND NOT ASSUMED FOR PRIVATIZATION BY THE HEREBY CLAUSE
 - SITERPE NE ŽEMĖS ŪKIO PASKIRTIES ŽEMĖ NAUDOJIMAS
LAND PLOTS NOT ASSIGNED TO AGRICULTURAL USE
 - ŠIUO PROJEKTO LIKUSI NEPRIVATIZUOTA FONDŲ ŽEMĖ
REMAINING FREE STOCK OF LANDS NOT TO BE PRIVATIZED FOR THE PROJECT NEEDS
 - NAMŲ VALDŲ ŽEMĖS SKLYPAI, NEJUNGTI | PRIVACIA ŽEMĖ IR SUPROJEKTUOJAMŲ ŽEMĖS SKLYPUS
LOTS BY INDIVIDUAL HOUSES, OUTSIDE THE PRIVATE LAND AND ENGINEERED LOTS
- ### PLOTAI, KURIUOSE ŽEMĖS REFORMOS PROJEKTU NUMATOMI PERTVARKYMAI AREAS ASSUMED FOR REORGANIZATION BY LAND REFORM PROJECT
- SUPROJEKTUOTI GRAŽINTI NATŪRALI ŽEMĖS SKLYPAI (JUOSE - MIŠKO KONTORŲŲ)
LOTS PROVIDED FOR PROPERTY RESTITUTION (FOREST OUTLINE INDICATED)
 - SUPROJEKTUOTI SUITEKTI NEATLYGINATAI ARBA PIRKTI IS VALSTYBĖS ŽEMĖS SKLYPAI, ĮSKAITANT
ASMENINIO ŪKIO ŽEMĖ
PROVIDED FOR FREE USE OR TO BE PURCHASED FROM THE STATE FUNDS LOTS OF LAND, INCLUDING LAND OF INDIVIDUAL USE
 - X=5098444.7 Y=509576.8 LEZ SKLYPO RIBŲ KOORDINATĖS SISTEMOJE - LKS-94
COORDINATES OF THE FEZ SITE LIMITS BY THE SYSTEM LKS-94

ATESTATO QUALIFICATION 0474	TRANSPORTO IR KELIŲ TYRIMO INSTITUTAS	KAUNO LAISVOSIOS EKONOMINĖS ZONOS DETALUSIS PLANAS DETAILED PLAN OF KAUNAS FREE ECONOMIC ZONE
4614 DIREKTORIUS DIRECTOR	V. PUODŽIKAS	SPRENDINIAI. FINAL SOLUTIONS
2959 TECH. PROJEKTO VADYBOS NARIUS MEMBER OF THE PROJECT TEAM	P. BAUBLYS	PAGRINDINIS BRĖŽINYS. BASIC DRAWING. PLAN OF SITE LIMITS
3900 TECH. PROJEKTO VADYBOS NARIUS MEMBER OF THE PROJECT TEAM	A. DOMATAS	LAPAS PAGE
ETAŖAS TDP	KAUNO APSKRITIES VIRŠININKO ADMINISTRACIJA KAUNAS COUNTY GOVERNOR'S ADMINISTRATION	99-2/208-00-TDP - 7 - A
ATESTATO QUALIFICATION 0758	PRAM PROJEKTAS AKCINĖ BENDROVĖ	LAPŲ TOTAL
2259 PROJ. VAD. PROJECT MANAGER	L. BUKIUS	1
2256 PROJ. VAD. PROJECT MANAGER	A. SADAUSKAS	4
2252 PROJ. VAD. PROJECT MANAGER	R. MIKĖNAS	
	V. TARNAUSKIENĖ	
	A. JANKUŠAS	
	G. SURVIS	
	R. JAZUŠIS	
	A. MIKULYS	
	KELPROJEKTAS AKCINĖ BENDROVĖ	

ĮGALIOJIMAS

2017-07-21

Kauno laisvosios ekonominės zonos valdymo UAB įgalioja UAB „Sweco Lietuva“ projektavimo padalinio vadovus Liudą Zalunskį (a.k. 38702070610), Paulių Ptašinską (a.k. 37812170338) atstovauti Kauno laisvosios ekonominės zonos valdymo UAB valstybinėse ir privačiuose įstaigose, įmonėse, organizacijose, gaunant ir pateikiant reikiamus dokumentus, pasirašyti ir atlikti kitus veiksmus, susijusius su šiuo pavedimu.


Įgaliojimo objektas:

- "Medicinos pagalbos priemonių gamyklos Kauno r. sav., Karmėlavos sen., Sergeičikų I k., statybos projektas.


Įgaliojimas galioja iki 2017 gruodžio 31 d.



Antutis Banionis

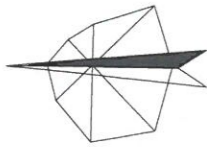

SITUACIJOS PLANAS
SITUATION PLAN

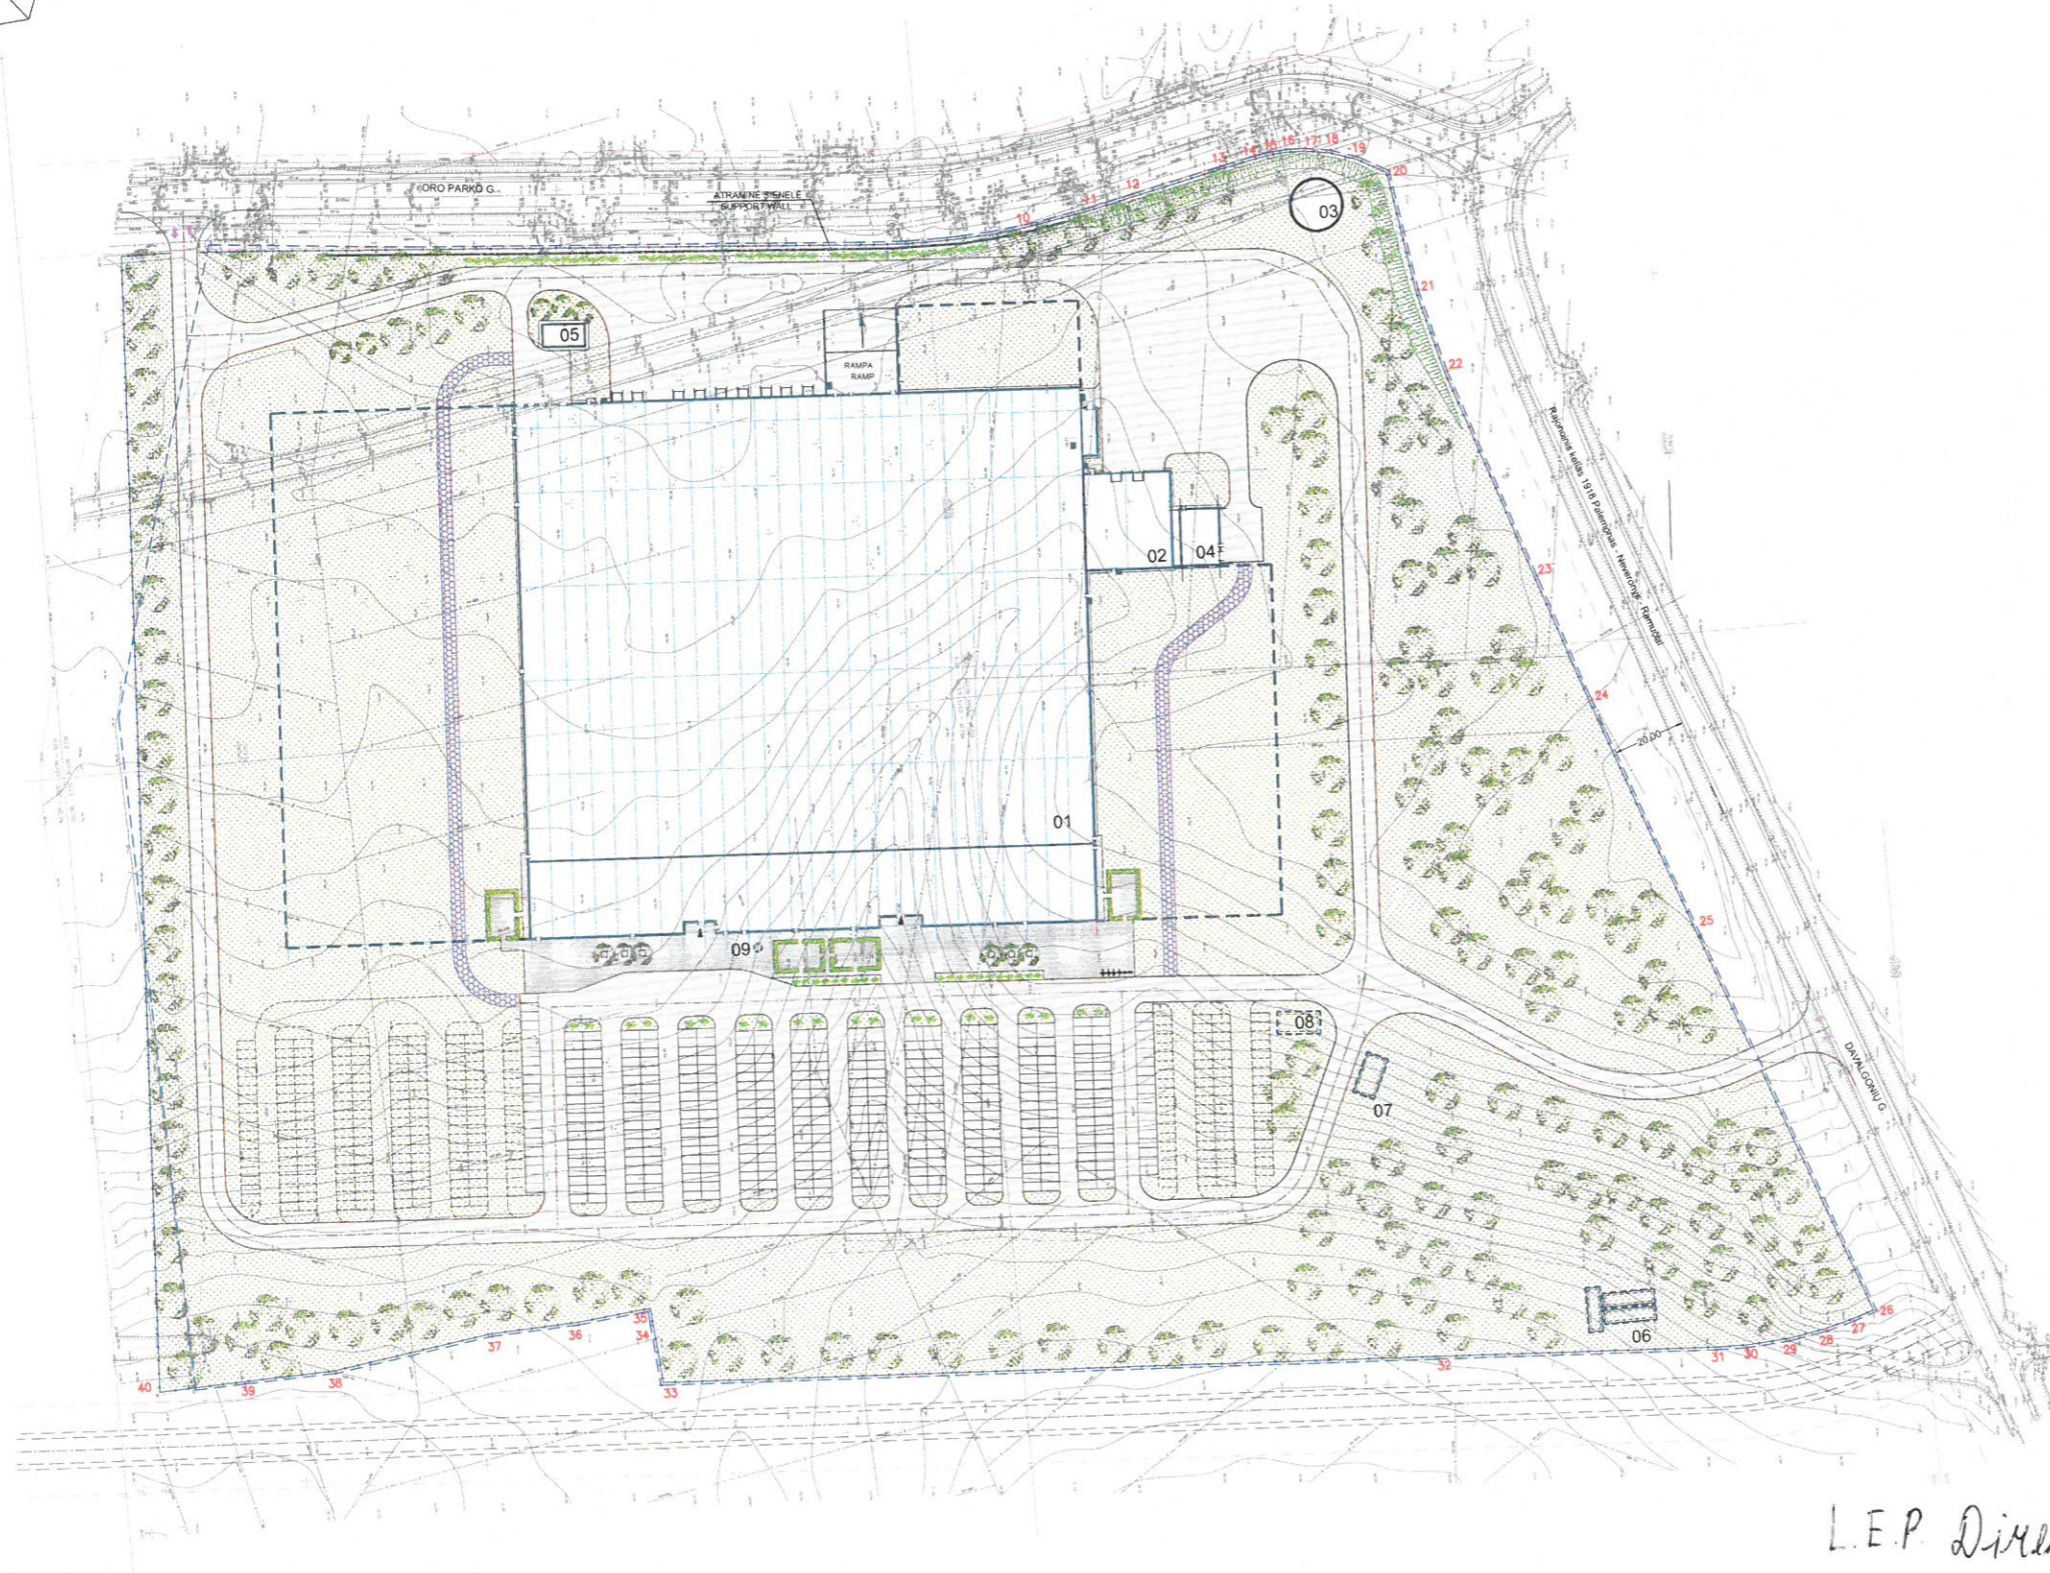

EKSPLIKACIJA
PARTS LIST


OBJ. Nr. OBJ. No.	PAVADINIMAS NAME	PASTABOS NOTES
01	GAMYKLOS PASTATAS PRODUCTION FACILITY	PROJEKTUJAMAS DESIGNED
02	ŠALDYTUŲ PASTATAS FREEZER BUILDING	PROJEKTUJAMAS DESIGNED
03	GAISRO GĖSIMO VANDENS REZERVUARAS FIRE/GAS/STEAM WATER TANK	PROJEKTUJAMAS DESIGNED
04	CHEMIŲŲ MEDŽIAGŲ SANDĖLIS CHEMICAL MATERIAL STORAGE	PROJEKTUJAMAS DESIGNED
05	DYZEL GENERATORIUS DIESEL GENERATOR	PROJEKTUJAMAS DESIGNED
06	GAISRO GĖSIMO VANDENS SULAIKYMO REZERVUARAS FIRE/STEAM/EXHAUSTING WATER RETENTION TANK	PROJEKTUJAMAS DESIGNED
07	LIETALIS VALYMO ĮRENGINIAI (NAFTOS PRODUKTŲ ATSKIRTUVAS) RAINFALL TREATING EQUIPMENT (OIL PRODUCT SEPARATOR)	PROJEKTUJAMAS DESIGNED
08	REZERVUARAS LAISTYMOI WATERING TANK	PROJEKTUJAMAS DESIGNED
09	RIEBALAGALDĖ GREASE SEPARATOR	PROJEKTUJAMAS DESIGNED
10	KIEMO AKŠTELIS COURTYARD	PROJEKTUJAMA DESIGNED

SUTARTINIAI ŽYMĖJIMAI
LEGEND


- SIŪLOMAS PASTATAS
PROPOSED BUILDING
- IŠPLĖTIMO ZONA
EXPANSION ZONE
- SKLYPO RIBOS
PLOT BOUNDARIES
- GATVIŲ RAUDONOSIOS LINIJOS
BUILDING LINE OF STREETS
- PROJEKTUJAMAS APTVĖRIMAS
DESIGNED CURB
- PROJEKTUJAMA ASFALTO DANGA
DESIGNED ASPHALT/CONCRETE PAVING
- PROJEKTUJAMA BETONINIŲ TRINKELIŲ DANGA
DESIGNED CONCRETE TILE PAVING
- PROJEKTUJAMA PRIEŠGAISRIŠIO PRAVAŽIAVIMO DANGA
DESIGNED FRICTION/SLIP RESISTANT PAVING
- PROJEKTUJAMA VEĖJA
LANDSCAPING DESIGNED


Pritaręs
L.E.P. Direktorius
Mestris
Bomoras
2014 07 31

LAIDA	DATA	LAIDOS STATUSAS	KEITIMO PRIEŽASTIS (JEI TAIKOMA)	REVISION CHANGE RECORD
0	2017-07-20			
ATESTATU NR.	 SWECO UAB "Sweco Lietuva"		STATYMO PROJEKTO PAVADINIMAS MEDICINOS PAGAUBOS PRIEMONIŲ GAMYKLOS KAUNO R. ŠV. KARMELAVOS SEN. SERGEIČKIŲ IŠ. STATYBOS PROJEKTAS CONSTRUCTION PROJECT OF MEDICAL PRODUCTS PRODUCTION FACILITY IN KAUNAS DISTRICT, BLDERSHIP OF KARMELAVA, SERGEIČKAI I VILLAGE	
19122	PS OPM	PAULIUS PTAŠINSKAS	STATYMO PAVADINIMAS	SKLYPO PLANAS PLOT PLAN
756	SPV OPM	NATALJA OLCHOVA	DOKUMENTO PAVADINIMAS	SKLYPO SUTVARKYMO SCHEMA PLOT ARRANGEMENT DIAGRAM
LT		STATHOJAS UŽSAKOVAS	KAUNO LAISVOSIOS EKONOMINĖS ZONOS VALDYMO UAB HOLLISTER ULC	DOKUMENTO ŽYMŲJ 17091-00-PP-SP-B-02
				M 1 : 1000 LAPAS / PAGES: 1 / 1

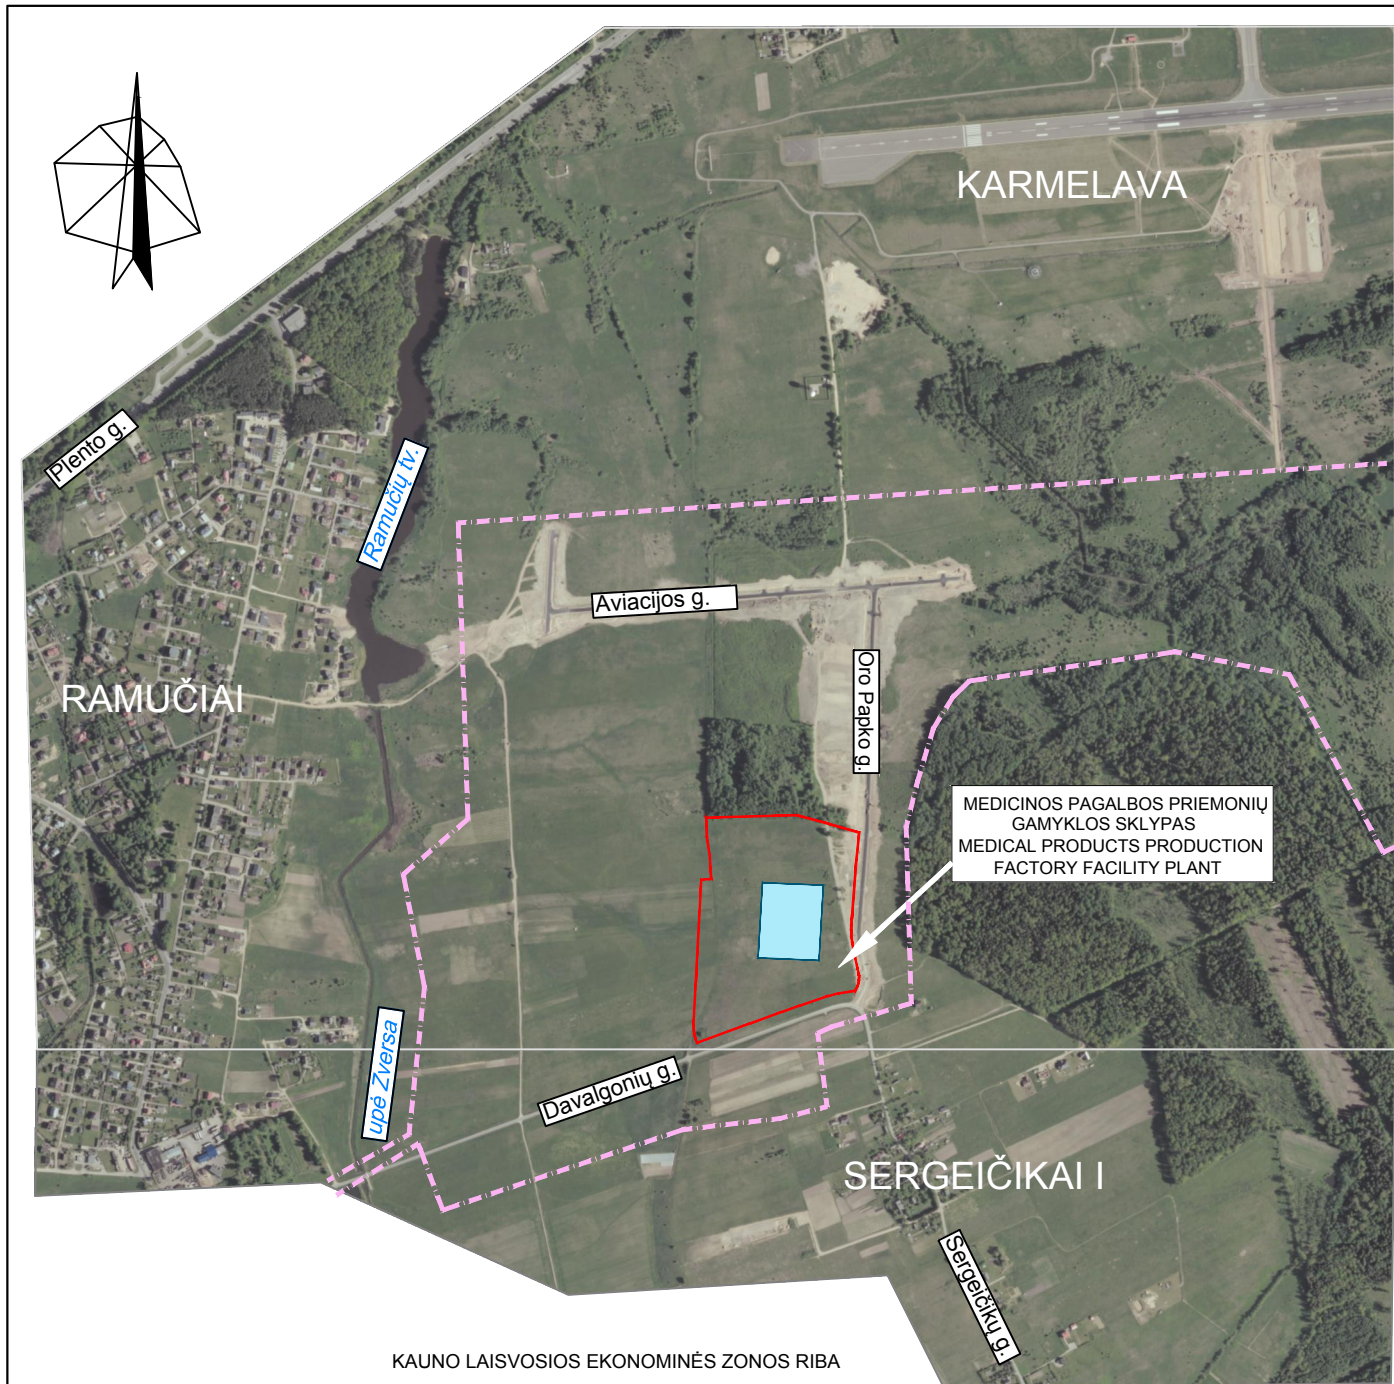

KAUNO LAISVOSIOS EKONOMINĖS ZONOS RIBA
KAUNAS FREE ECONOMIC ZONE BORDER

0	2017-07-20	LAIDOS STATUSAS. KEITIMO PRIEŽASTIS (JEI TAIKOMA)/ REVISION CHANGE RECORD			
LAIDA	DATA	LAIDOS STATUSAS. KEITIMO PRIEŽASTIS (JEI TAIKOMA)/ REVISION CHANGE RECORD			
ATESTATŲ NR.	 SWECO UAB „Sweco Lietuva“			STATINIO PROJEKTO PAVADINIMAS: MEDICINOS PAGALBOS PRIEMONIŲ GAMYKLOS KAUNO R. SAV., KARMĖLAVOS SEN., SERGEIČIKŲ I K. STATYBOS PROJEKTAS CONSTRUCTION PROJECT OF MEDICAL PRODUCTS PRODUCTION FACILITY IN KAUNAS DISTRICT, ELDERSHIP OF KARMĖLAVA, SERGEIČIKAI I VILLAGE	
19122	PV CPM	PAULIUS PTAŠINSKAS	STATINIO PAVADINIMAS: SKLYPO PLANAS PLOT PLAN		
756	SPDV CPPM	NATALJA OLCHOVA	DOKUMENTO PAVADINIMAS: SITUACIJOS SCHEMA SITUATION PLAN		
					LAIDA REV. 0
			M 1 : 16000		
LT	STATYTOJAS UŽSAKOVAS	KAUNO LAISVOSIOS EKONOMINĖS ZONOS VALDYMO UAB HOLLISTER ULC	DOKUMENTO ŽYMUO: 17091-00-PP-SP.B-01		LAPAS PAGE 1 LAPŲ PAGES 1

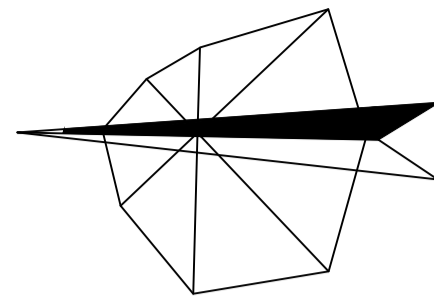

SITUACIJOS PLANAS
SITUATION PLAN




EKSPLIKACIJA
PARTS LIST


OBJ. Nr. OBJ. No.	PAVADINIMAS TITLE	PASTABOS NOTES
01	GAMYKLOS PASTATAS PRODUCTION FACILITY	PROJEKTUJAMAS DESIGNED
02	ŠALDYTUŲ PASTATAS FREEZER BUILDING	PROJEKTUJAMAS DESIGNED
03	GAISRO GESINIMO VANDENS REZERVUARAS FIREFIGHTING WATER TANK	PROJEKTUJAMAS DESIGNED
04	CHEMINIŲ MEDŽIAGŲ SANDĖLIS CHEMICAL MATERIAL STORAGE	PROJEKTUJAMAS DESIGNED
05	DYZELGENERATORIUS DIESEL GENERATOR	PROJEKTUJAMAS DESIGNED
06	GAISRO GESINIMO VANDENS SULAIKYMO REZERVUARAS FIREFIGHTING WATER RETENTION TANK	PROJEKTUJAMAS DESIGNED
07	LIETAUS VALYMO ĮRENGINIAI (NAFTOS PRODUKTŲ ATSKIRTUVAS) RAINWATER CLEANING EQUIPMENT (OIL PRODUCT SEPARATOR)	PROJEKTUJAMAS DESIGNED
08	REZERVUARAS LAISTYMOI WATERING TANK	PROJEKTUJAMAS DESIGNED
09	RIEBALAGALDĖ GREASE SEPARATOR	PROJEKTUJAMA DESIGNED
10	KIEMO AKŠTELĖ COURTYARD	PROJEKTUJAMA DESIGNED

SUTARTINIAI ŽYMĖJIMAI
LEGEND

	SIŪLOMAS PASTATAS PROPOSED BUILDINGS
	SKLYPO RIBOS PLOT BOUNDARIES
	GATVIŲ RAUDONOSIOS LINIJOS BUILDING LINE OF STREETS
	PROJEKTUOJAMAS APTVĖRIMAS FENCING BEING DESIGNED
	PROJEKTUOJAMA ASFALTO DANGA DESIGNED ASPHALT CONCRETE PAVING
	PROJEKTUOJAMA BETONINIŲ TRINKELŲ DANGA DESIGNED CONCRETE TILE PAVING
	PROJEKTUOJAMA PRIEŠGAISRIŲ PRAVAŽIAVIMO DANGA DESIGNED FIRE ESCAPE PASSAGE PAVING
	PROJEKTUOJAMA VEJA LAWN BEING DESIGNED

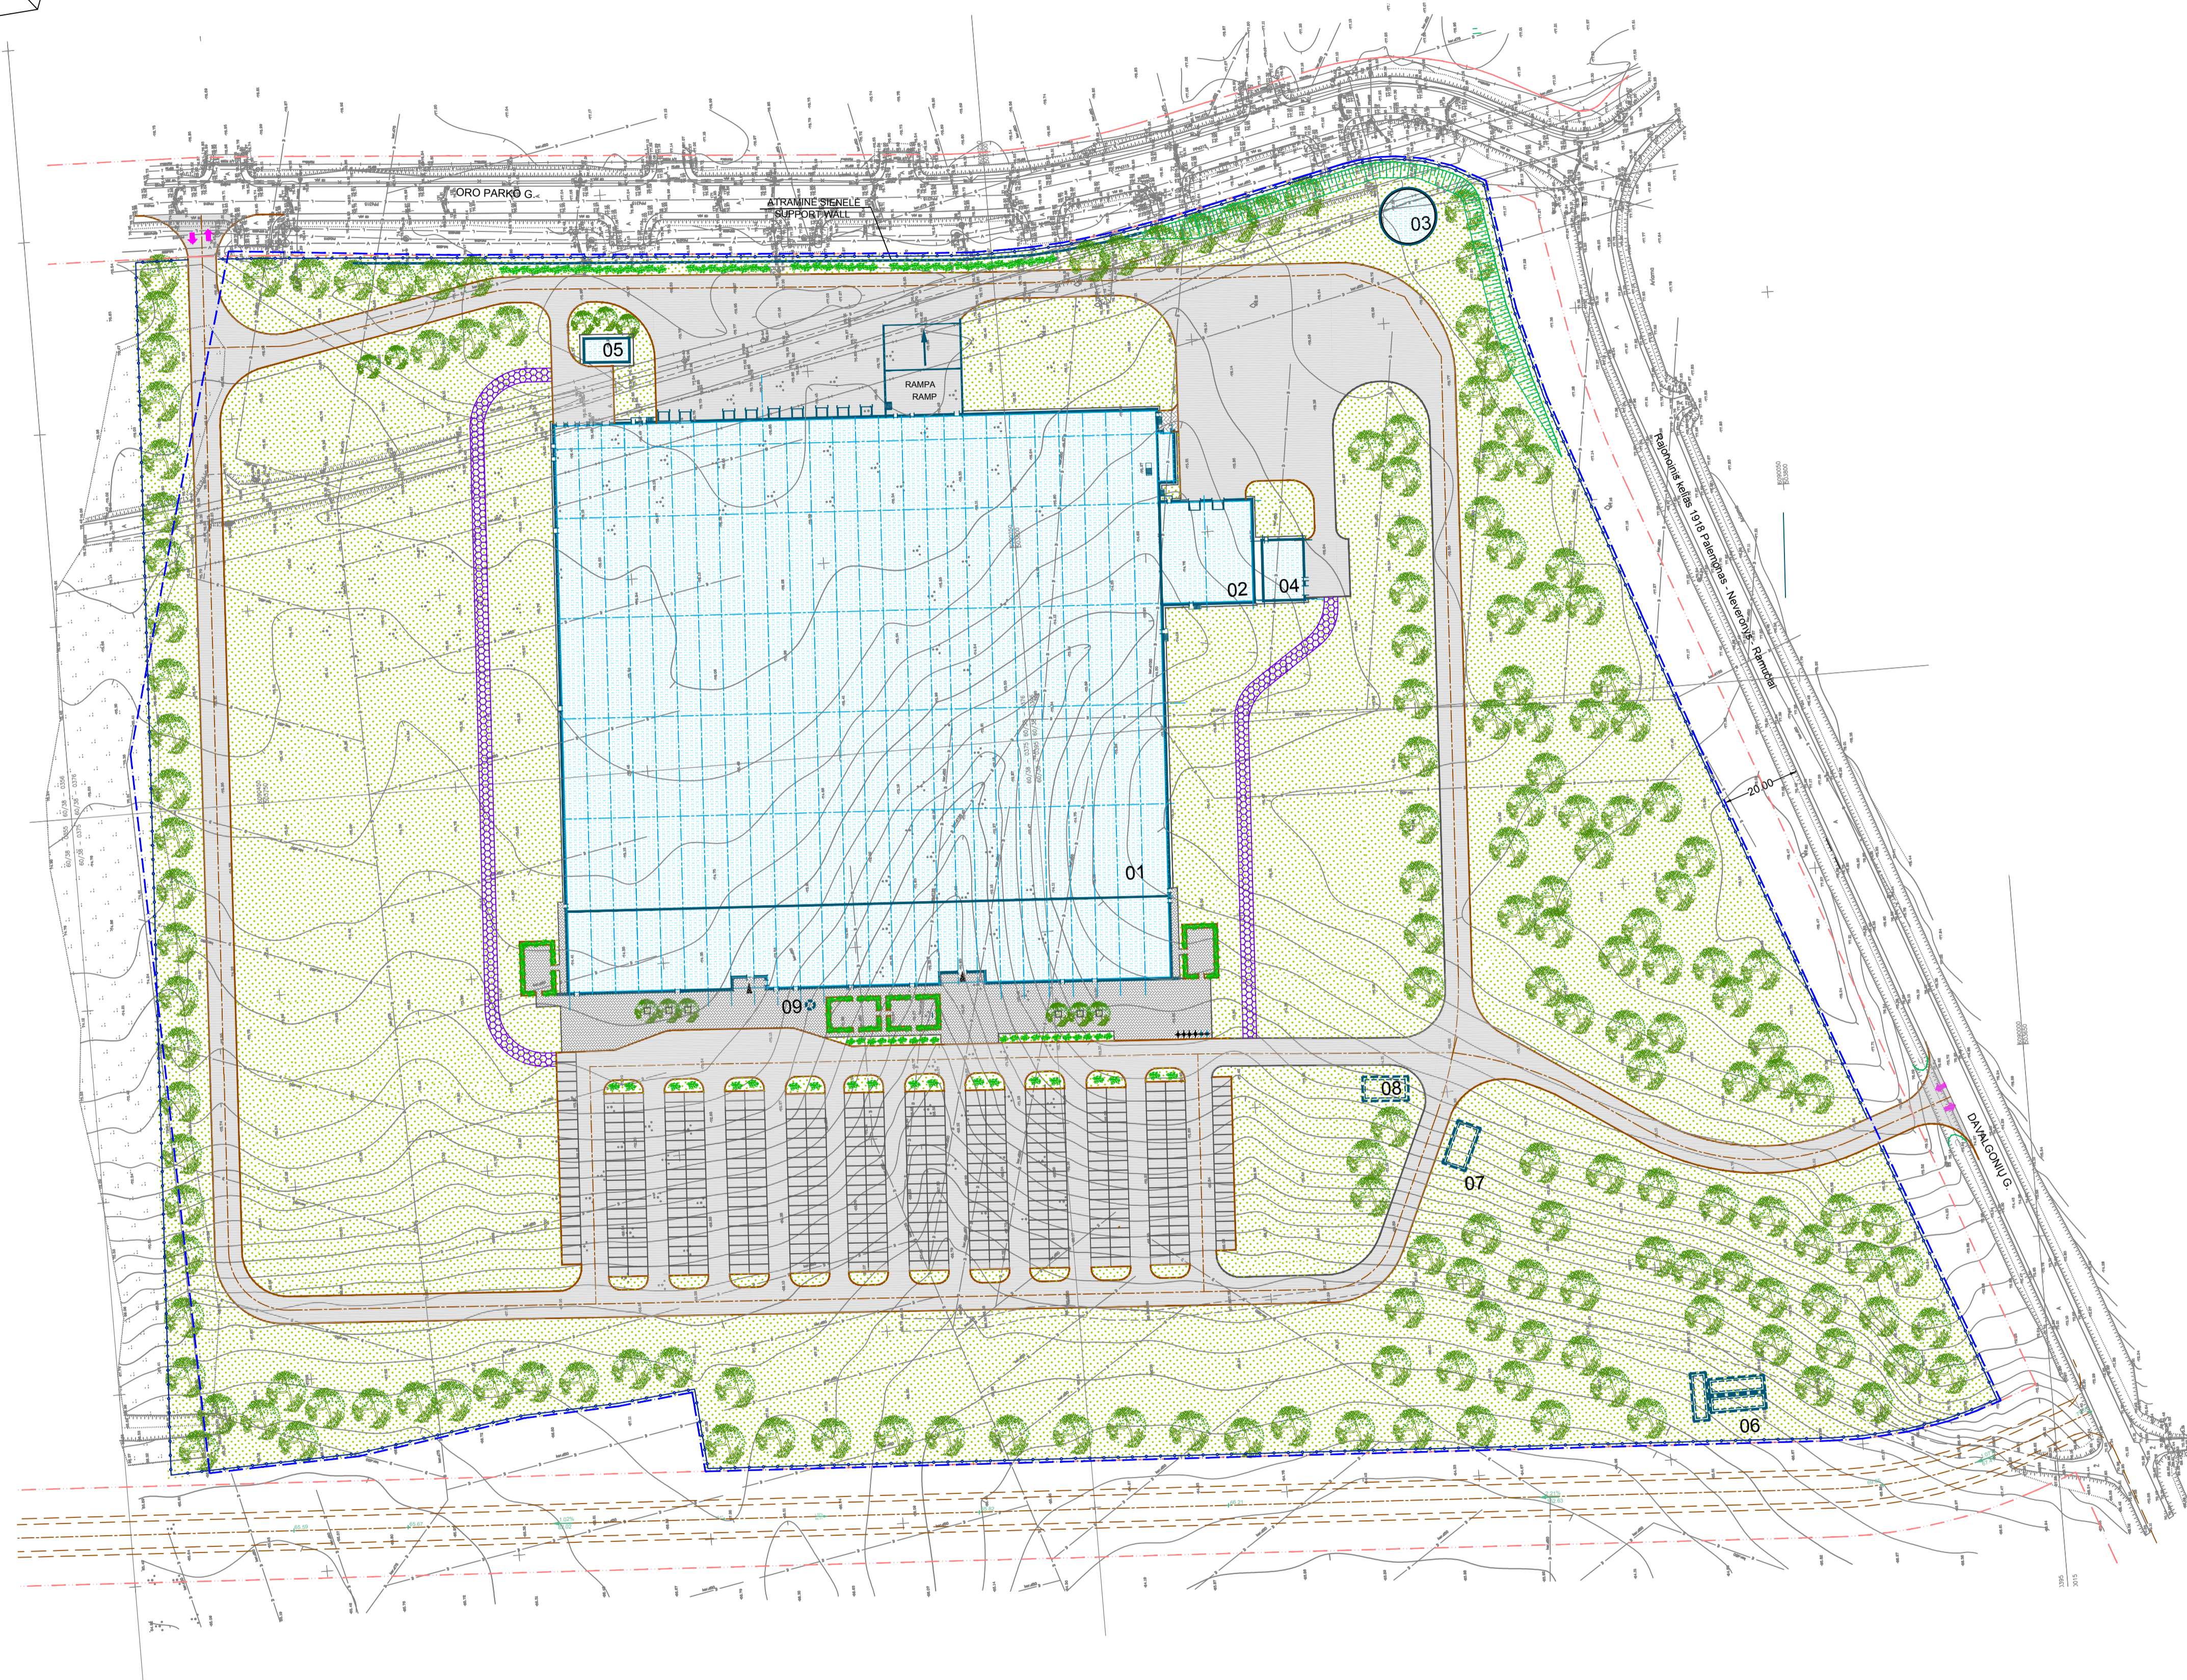

0	2017-07-20	LAIDOS STATUSAS. KEITIMO PRIEŽASTIS (JEI TAIKOMĄ) / REVISION CHANGE RECORD	
ATESTATŲ NR.		STATINIO PROJEKTO PAVADINIMAS: MEDICINOS PAGALBOS PRIEMONIŲ GAMYKLOS KAUNO R. SAV., KARMĖLAVOS SEN. SERGEIČKIŲ I K. STATYBOS PROJEKTAS CONSTRUCTION PROJECT OF MEDICAL PRODUCTS PRODUCTION FACTORY IN KAUNAS DISTRICT, ELDERSHIP OF KARMĖLAVA, SERGEIČKIŲ I VILAGE	
19122	IVY CPM	PAULIUS PTAŠINSKAS	STATINIO PAVADINIMAS: SKLYPO PLANAS PLOT PLAN
756	SPDVI CPPIII	NATALIJA OLSCHOVA	DOKUMENTO PAVADINIMAS: SKLYPO SUTVARKYMO SCHEMA PLOT ARRANGEMENT DIAGRAM
			LADA REV. 0
LT	STATYTOJAS UŽSAKOVAS	KAUNO LAISVOSIOS EKONOMINĖS ZONOS VALDYMO UAB HOLLISTER ULČ	DOKUMENTO ŽYMŲ: 17091-00-PP-SP-B-02
			LAPAS PAGE 1
			LAPŲ PAGES 1

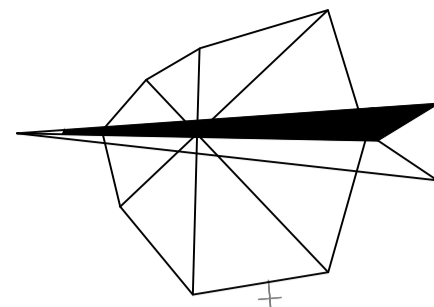

SITUACIJOS PLANAS
SITUATION PLAN



EKSPLIKACIJA
PARTS LIST

Obj. Nr. Obj. No.	PAVADINIMAS NAME	PASTABOS NOTES
01	GAMYKLOS PASTATAS PRODUCTION FACILITY	PROJEKTUJAMAS DESIGNED
02	SALDYTUŲ PASTATAS FREEZER BUILDING	PROJEKTUJAMAS DESIGNED
03	GAISRO ĖŠINIMO VANDENS REZERVUARAS FIREFIGHTING WATER TANK	PROJEKTUJAMAS DESIGNED
04	CHEMINIŲ MEDŽIAGŲ SANDELIS CHEMICAL MATERIAL STORAGE	PROJEKTUJAMAS DESIGNED
05	DYZELGENERATORIUS DIESEL GENERATOR	PROJEKTUJAMAS DESIGNED
06	GAISRO ĖŠINIMO VANDENS SULAIKYMO REZERVUARAS FIREFIGHTING WATER RETENTION TANK	PROJEKTUJAMAS DESIGNED
07	LIETAUS VALYMO ĮRENGINIAI (NAFTOS PRODUKTŲ ATSKIRTUVAS) RAINWATER CLEANING EQUIPMENT (OIL PRODUCT SEPARATOR)	PROJEKTUJAMAS DESIGNED
08	REZERVUARAS LAISTYMUJ WATERING TANK	PROJEKTUJAMAS DESIGNED
09	RIEBALAGAUDE GREASE SEPARATOR	PROJEKTUJAMA DESIGNED
10	KIEMO AIKŠTELĖ COURTYARD	PROJEKTUJAMA DESIGNED


INŽINĖRINIŲ TINKLŲ SUTARTINIAI ŽYMĖJIMAI
LEGEND OF ENGINEERING SYSTEMS

PROJEKTUOJAMŲ TINKLŲ GRAFINIAI ŽYMĖJIMAI GRAPHICAL SIGNS OF DESIGNED UTILITIES	PAVADINIMAS NAME
V1	PROJEKTUJAMAS GERIAMOJO VANDENS TINKLAS DESIGNED DOMESTIC WATER NETWORK
V1A	ANKŠČIAU SUPROJEKTUOTAS GERIAMOJO VANDENS TINKLAS PREVIOUSLY DESIGNED WATER SUPPLY NETWORKS
V2	PROJEKTUOTAS PRIEŠGAISRINIO VANDENTIEKIO TINKLAS DESIGNING FIRE WATER NETWORKS
V2A	ANKŠČIAU SUPROJEKTUOTAS PRIEŠGAISRINIO VANDENTIEKIO TINKLAS PREVIOUSLY DESIGNED FIRE WATER NETWORKS
L1	PROJEKTUJAMAS LIETAUS NUOTEKŲ TINKLAS (apyšvaris ir nuo stogo) DESIGNED RAIN WATER NETWORK (from the roof)
L2	PROJEKTUJAMAS LIETAUS VANDENS TINKLAS (nuo teritorijos) DESIGNING RAIN WATER NETWORKS (from territory)
F1	PROJEKTUJAMAS ŪKIO-BUITIES NUOTEKŲ TINKLAS DESIGNING WASTEWATER NETWORKS
F3.1	PROJEKTUJAMAS NUOTEKŲ TINKLAS PO GAISRO DESIGNING WASTEWATER NETWORKS AFTER FIRE

SUTARTINIAI ŽYMĖJIMAI
LEGEND


[Blue hatched box]	SIŪLOMAS PASTATAS PROPOSED BUILDINGS
[Red dashed line]	SKLYPO RIBOS PLOT BOUNDARIES
[Red dashed line]	GATVIŲ RAUDONOSIOS LINIJOS BUILDING LINE OF STREETS
[Blue dashed line]	PROJEKTUOJAMAS APTVĖRIMAS FENCING BEING DESIGNED

0	2017-07-20	LAIDOS STATUSAS. KEITIMO PRIEŽASTIS (JEI TAIKOMA) REVISION CHANGE RECORD	
ATSTATŲ NR.	sweco UAB „Sweco Lietuva“	STATINIO PROJEKTO PAVADINIMAS: MEDICINOS PAGALBOS PRIEMONIŲ GAMYKLOS KAUNO R. SAV., KARMIŲ SEN. SERGEIČIKŲ I K. STATYBOS PROJEKTAS CONSTRUCTION PROJECT OF MEDICAL PRODUCTS PRODUCTION FACILITY IN KAUNAS DISTRICT, ELDERSHIP OF KARMIŲ SEN. SERGEIČIKAI I VILAGE	
19122	PV CPM	PAULIUS PTAŠINSKAS	STATINIO PAVADINIMAS: SKLYPO PLANAS PLOT PLAN
756	SPD/ CPFM	NATALIA OLCHOVA	DOKUMENTO PAVADINIMAS: SUVESTINIS SKLYPO INŽINERINIŲ TINKLŲ PLANAS A SUMMARY PLAN OF ENGINEERING SERVICES ON THE LAND PLOT AREA
LT	STATYTOJAS UŽSAKOVAS	KAUNO LAISVOSIOS EKONOMINĖS ZONOS VALDYMO UAB HOLLISTER ULC	DOKUMENTO ŽYMŪS: 17091-00-PP-SP-B-03
			LAIDA REV. 0
			M 1:1000 LAPAS PAGE 1
			LAPŲ PAGES 1

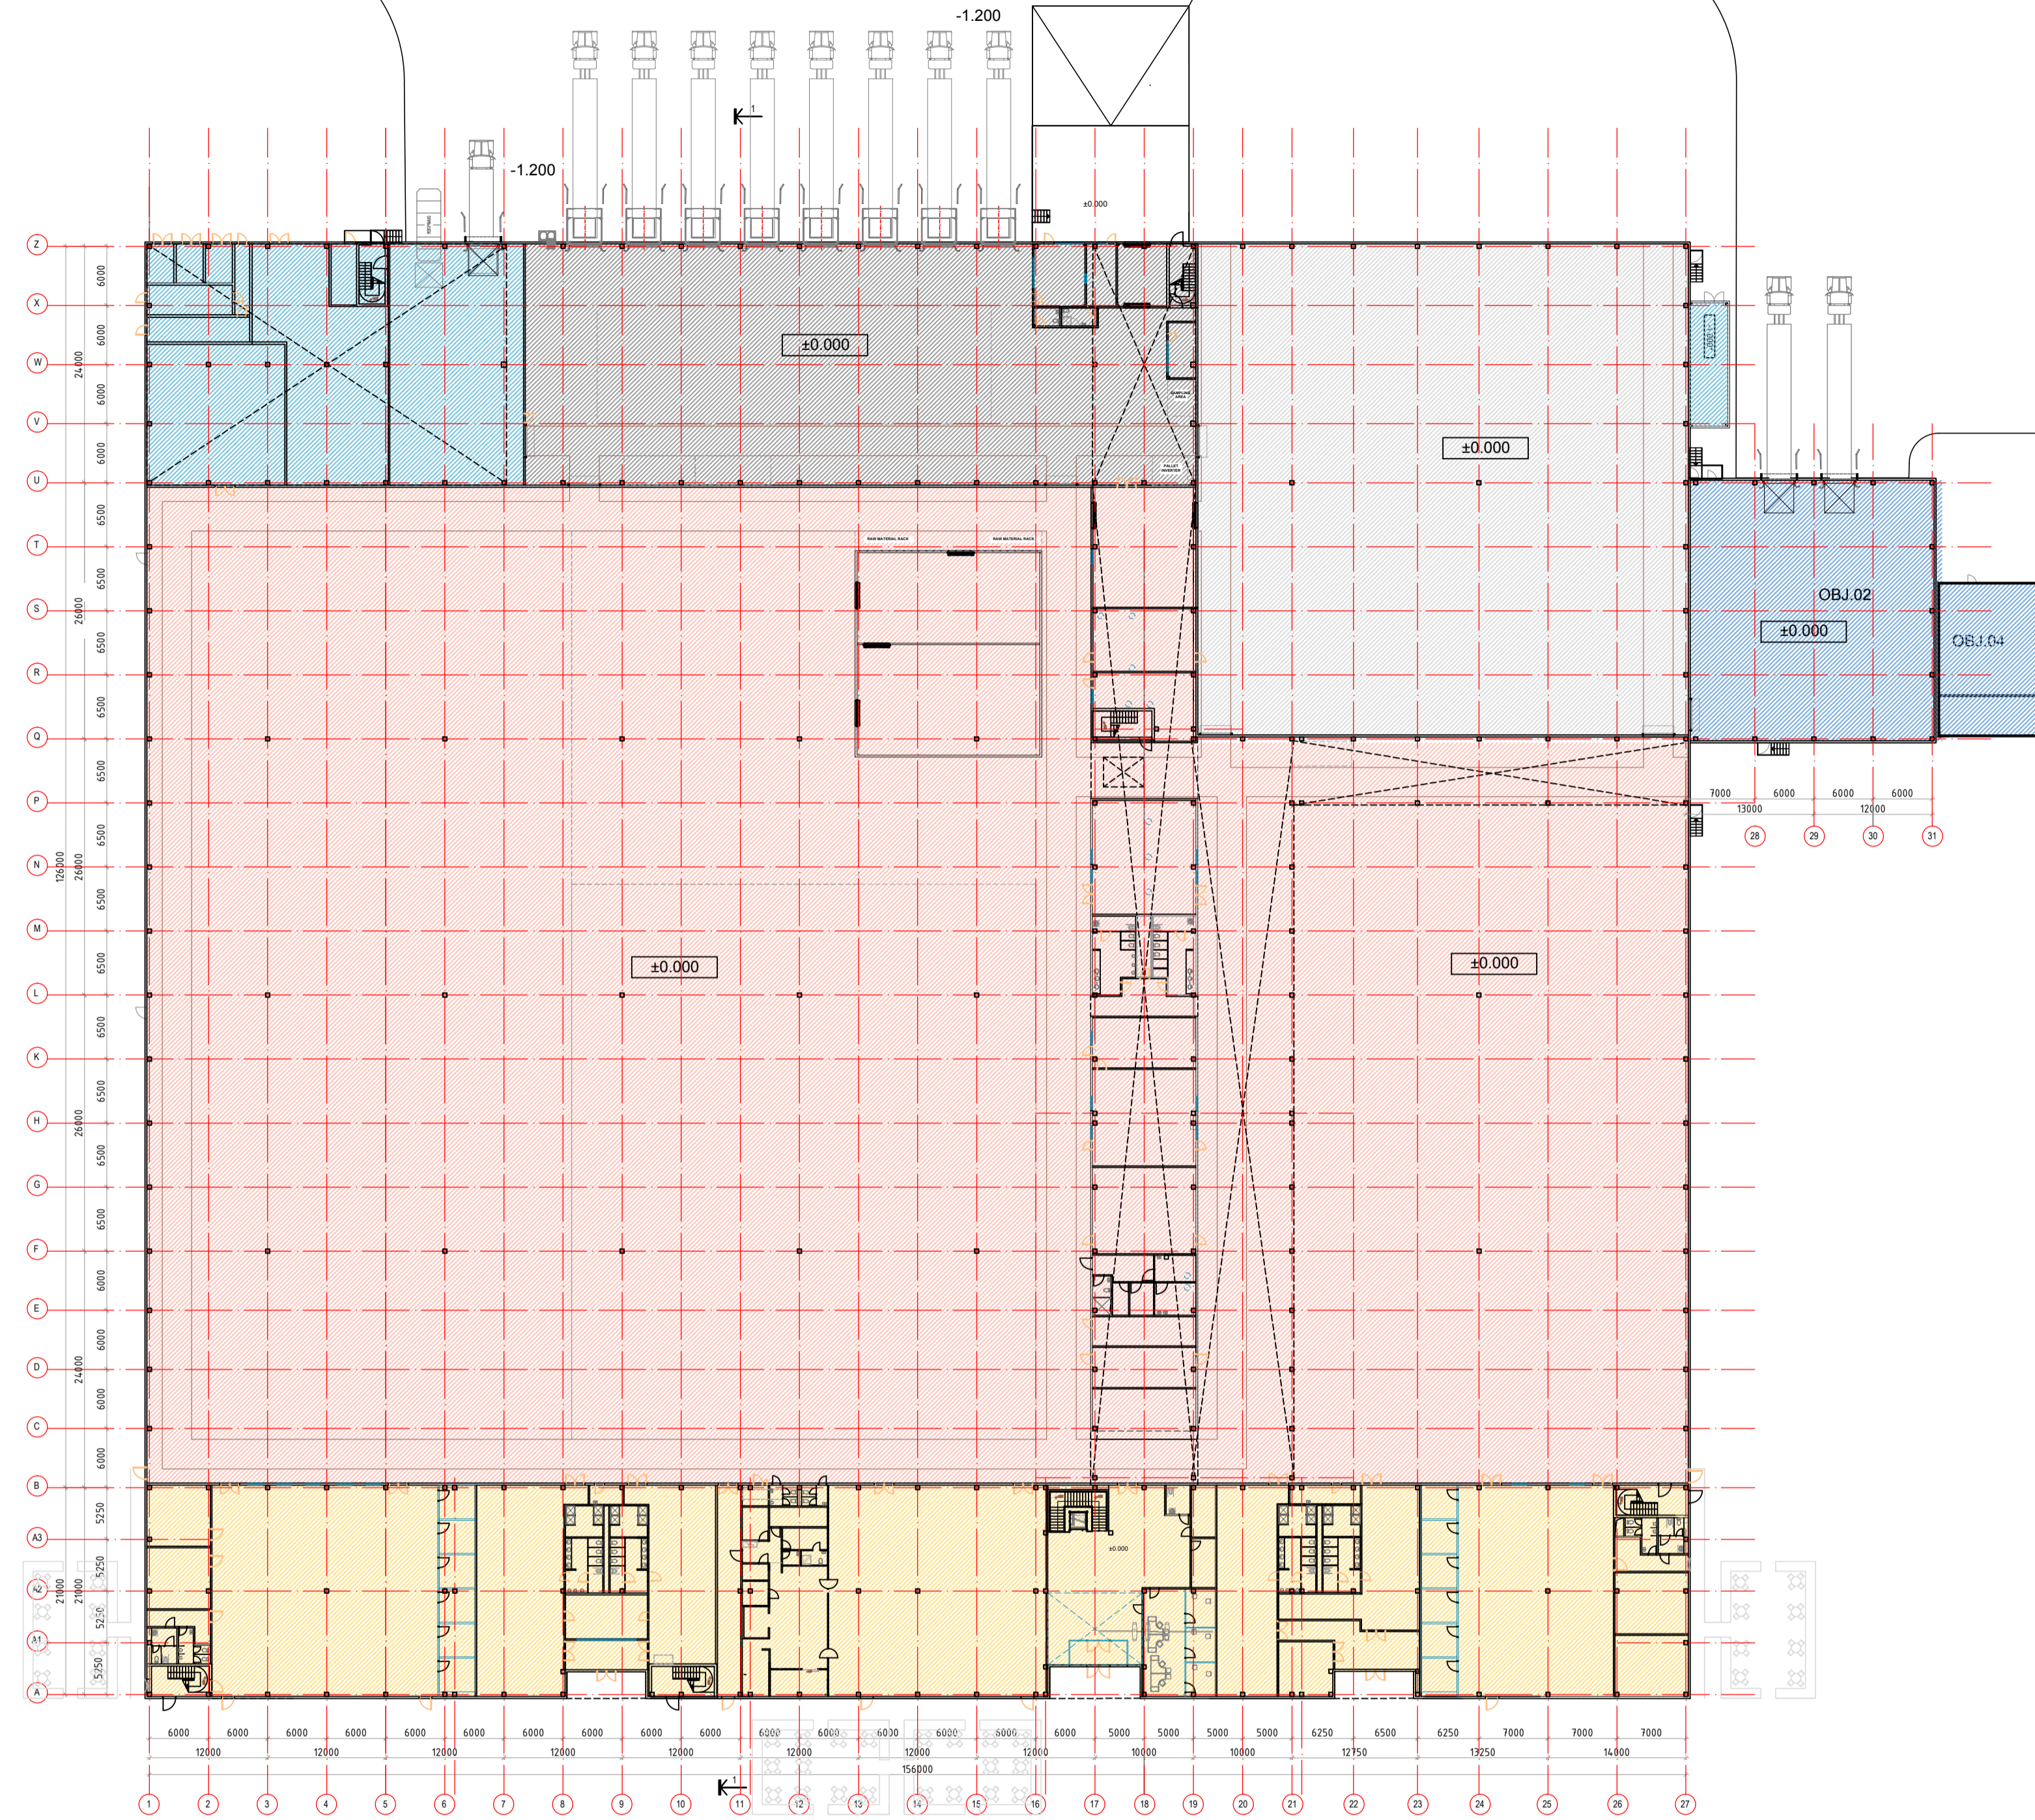


PLANAS/ PLAN ALT.+0.000
M 1:500



	MEDICINOS PRIEMONIŲ GAMYBA	14509.00M2
	IŠKROVIMO PAKROVIMO ZONA	1649.00M2
	SANDĖLIAVIMO ZONA	2655.00M2
	TECHNINIŲ PATALPŲ ZONA	934.00M2
	SANDĖLIAVIMO ZONA	678.00M2
	ADMINISTRACINĖ ZONA	3148.00M2

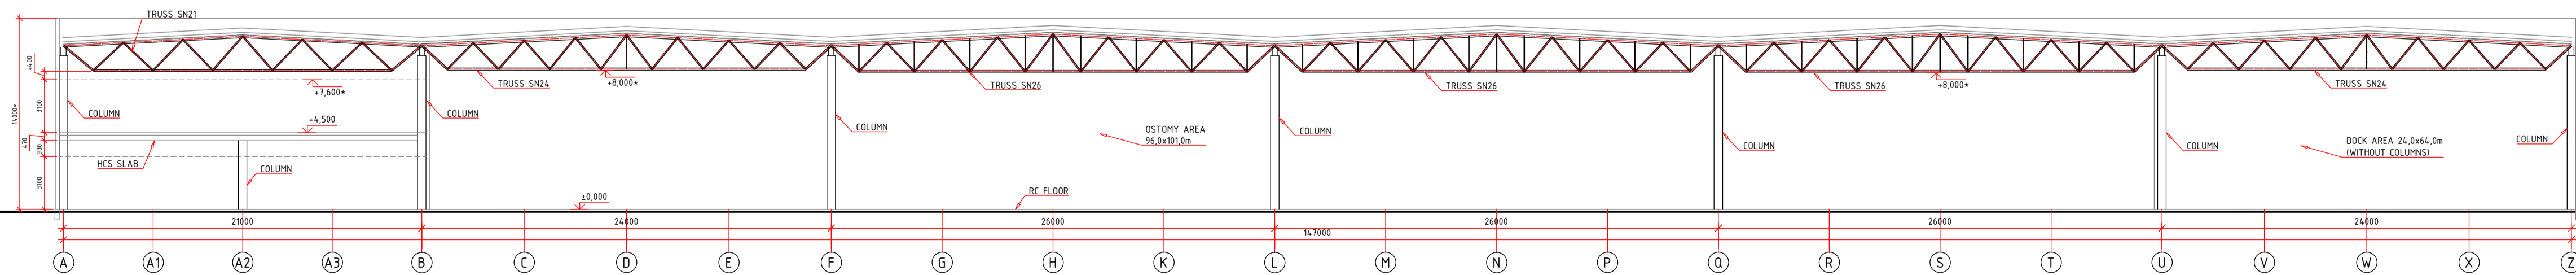


PJŪVIS 1-1 / SECTION 1-1 M 1:250

LAIDAVIŠYS	DATA	0	2017-07-25	DOKUMENTO STATUSAS IR KEITIMŲ PRIEŽASTIS / DOCUMENT STATUS AND REASONS OF CHANGES	
RYŠYS	DATA	19122	PV/PM	P. PTAŠINSKAS	01 GAMYKLOS PASTATAS / PRODUCTION FACILITY
DOK. NR.	DATA	A681	PDV/PPM	J. AUGAITYTĖ-LEONOVIEŅĖ	
UŽSAKOVAS	STATYTOJAS	KALNO LAISVOSIOS EKONOMINĖS ZONOS VALDYMO UAB		STATINIO PROJEKTO PAVADINIMAS/ BUILDING PROJECT NAME: MEDICINOS PAGALBOS PRIEMONIŲ GAMYKLOS KAUNO R. SAV. KARMĖLAVOS SEN. SERGEIČIKŲ I. K. STATYBOS PROJEKTAS/ CONSTRUCTION PROJECT OF MEDICAL PRODUCTS PRODUCTION FACILITY IN KAUNAS DISTRICT. ELDERSHIP OF KARMĖLAVA, SERGEIČIKAI VILLAGĖ.	
UŽSAKOVAS	UŽSAKOVAS	HOLLISTER		DOKUMENTO ŽYMŲIS/ DOCUMENT MARK: 17091-01-PP-SA-B-1	
				LAPAS	LAPŲ
				PAGE	PAGES
				1	1

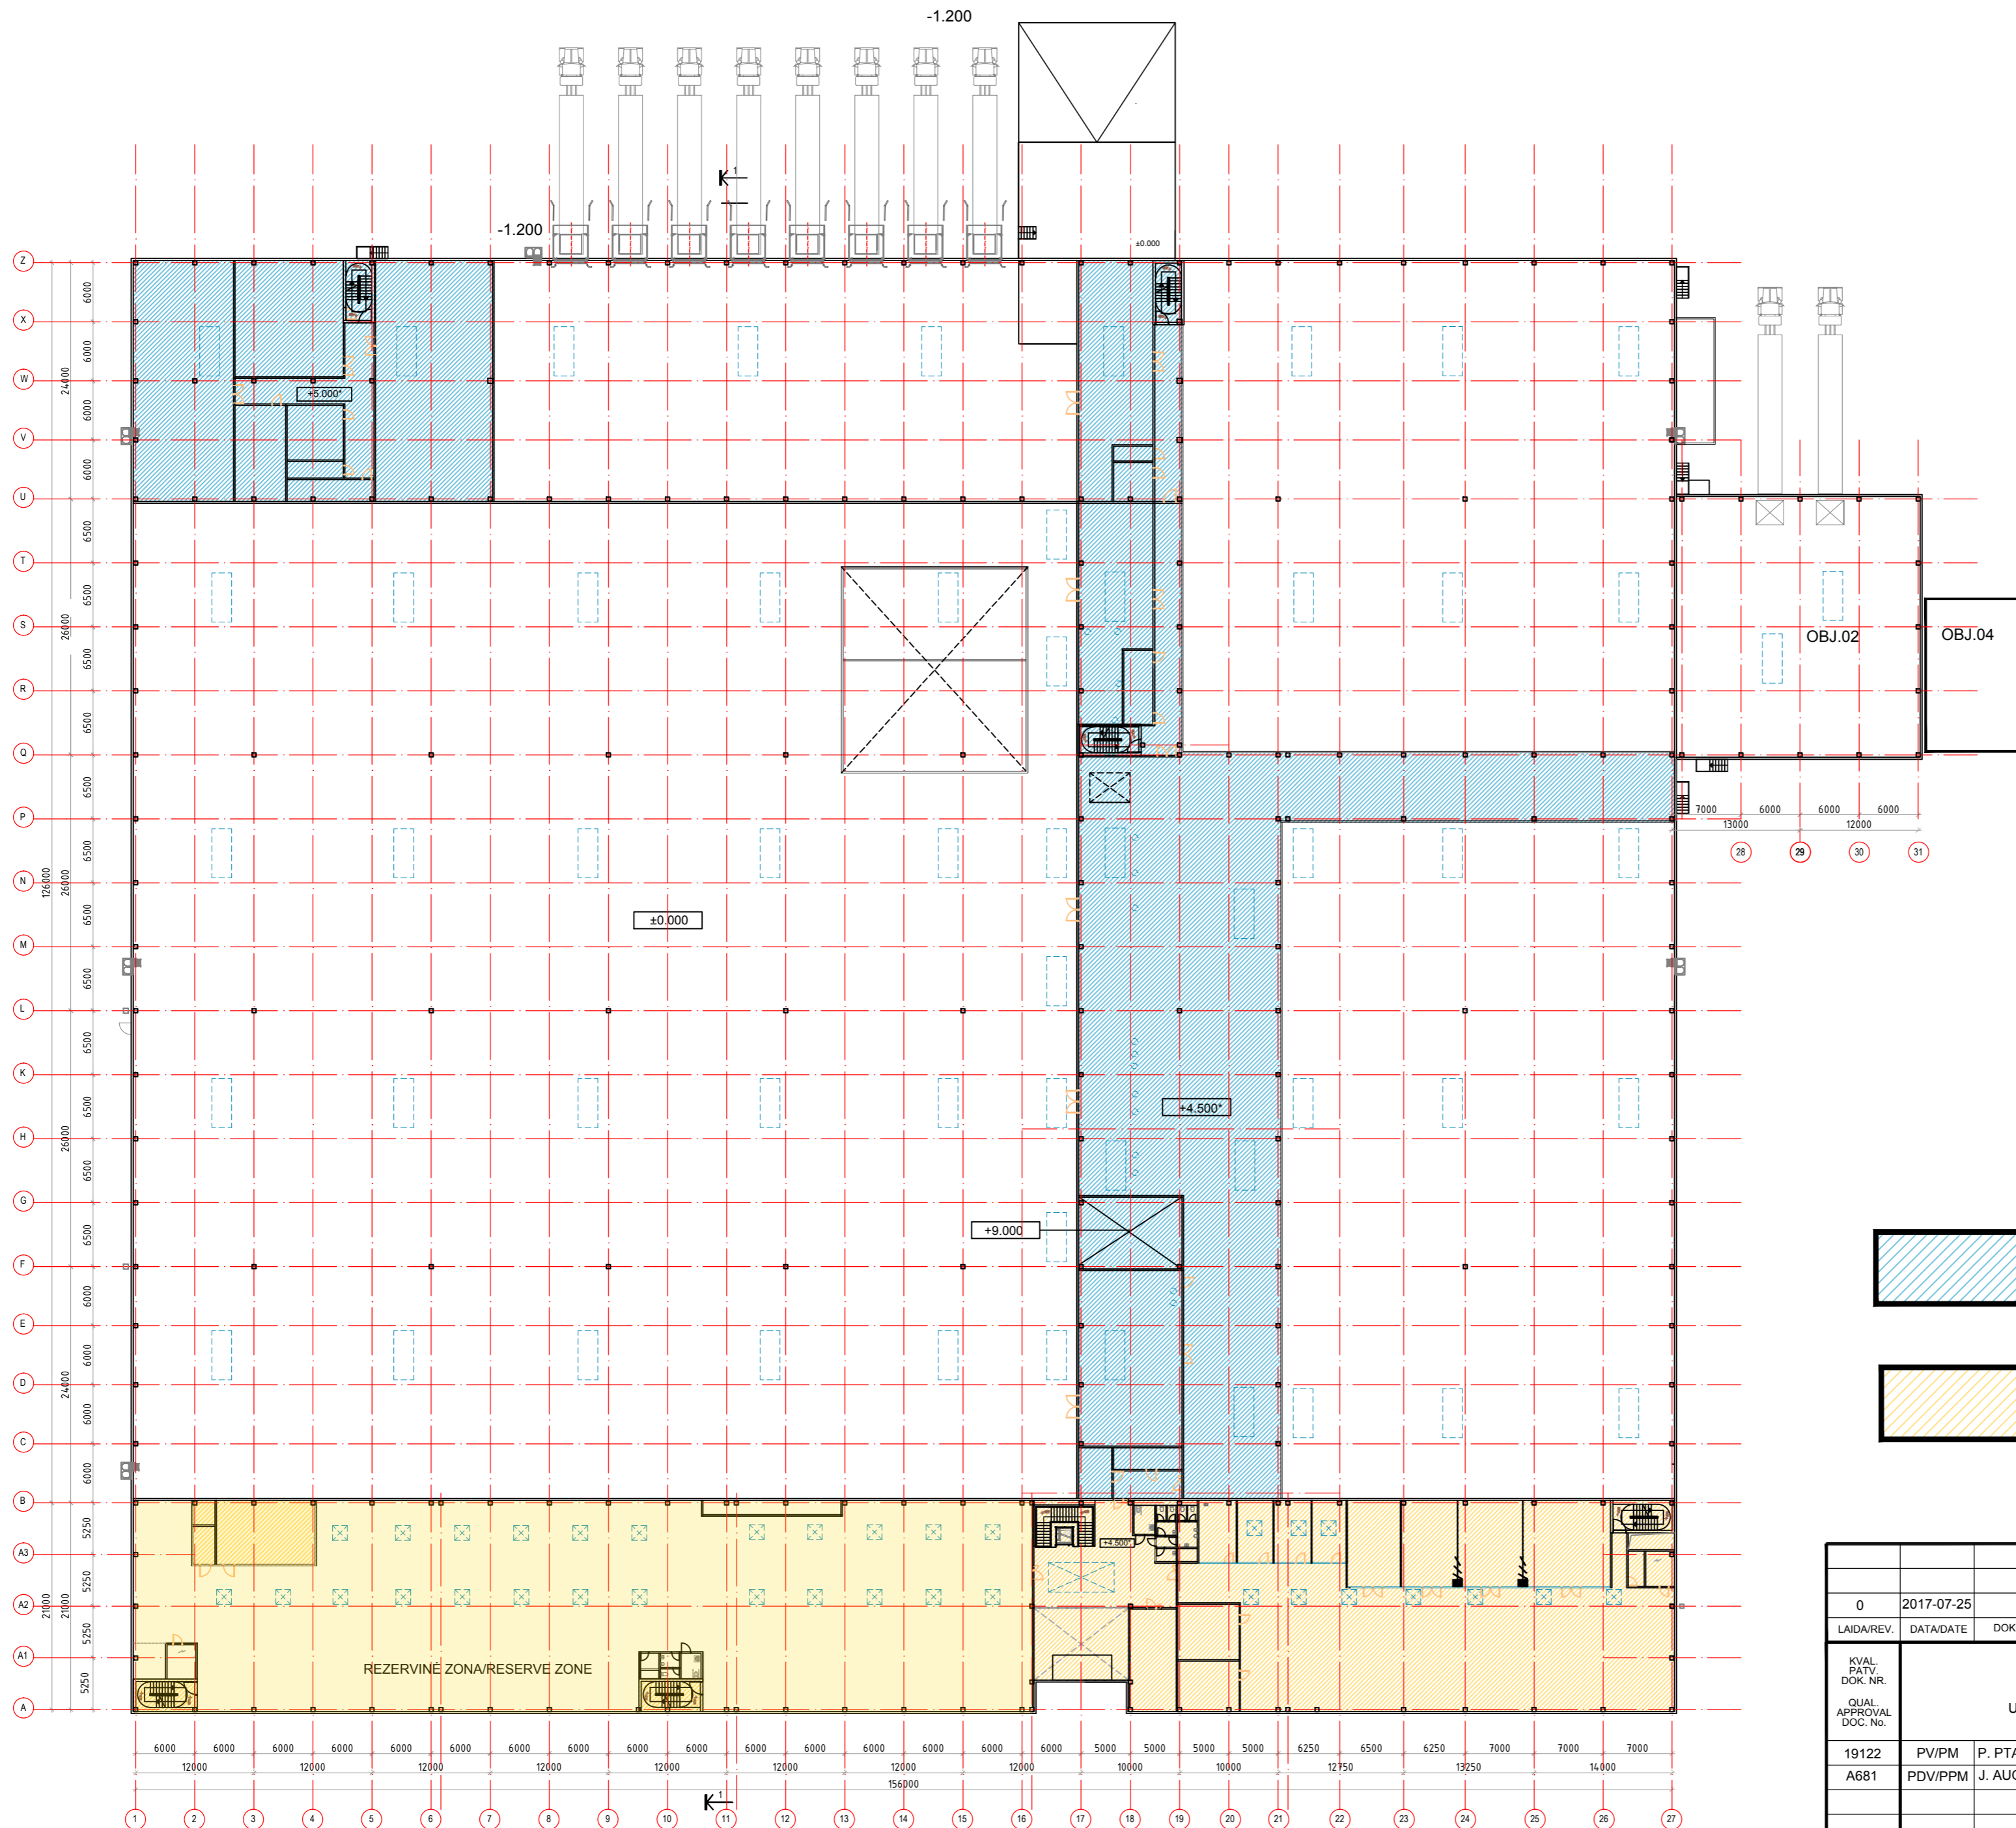


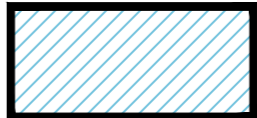	TECHNINIŲ PATALPŲ ZONA	3061.45M ²
	ADMINISTRACINĖ ZONA	3300.00M ²


PLANAS/ PLAN ALT. +4.50*
M 1:500


0	2017-07-25		
LAIDA/REV.	DATA/DATE	DOKUMENTO STATUSAS IR KEITIMŲ PRIEŽASTIS / DOCUMENT STATUS AND REASONS OF CHANGES	
KVAL. PATV. DOK. NR.	 UAB „Sweco Lietuva“		STATINIO PROJEKTO PAVADINIMAS/ BUILDING PROJECT NAME MEDICINOS PAGALBOS PRIEMONIŲ GAMYKLOS KAUNO R. SAV. „KARMĖLAVOS SEN., SERGEIČIKŲ I K. STATYBOS PROJEKTAS/ CONSTRUCTION PROJECT OF MEDICAL PRODUCTS PRODUCTION FACILITY IN KAUNAS DISTRICT, ELDERSHIP OF KARMĖLAVA, SERGEIČIKAI I VILLAGE
19122	PV/PM	P. PTAŠINSKAS	01 GAMYKLOS PASTATAS / PRODUCTION FACILITY
A681	PDV/PPM	J. AUGAITYTĖ-LEONOVIENĖ	
			DOKUMENTO PAVADINIMAS/ DOCUMENT NAME
			PLANAS ALT. +4.50* M 1:500/ PLAN ALT. +4.50* M 1:500
			LAIKA REV.
			0
LT / EN	STATYTOJAS OWNER	KAUNO LAISVOSIOS EKONOMINĖS ZONOS VALDYMO UAB	DOKUMENTO ŽYMUO/ DOCUMENT MARK
	UŽSAKOVAS CLIENT	HOLLISTER	17091-01-PP-SA.B-2
			LAPAS PAGE
			1
			LAPŲ PAGES
			1

SUDERINTA	DATA
V. PAVARDE	
PARAŠAS	
PROJEKTO DALIS	

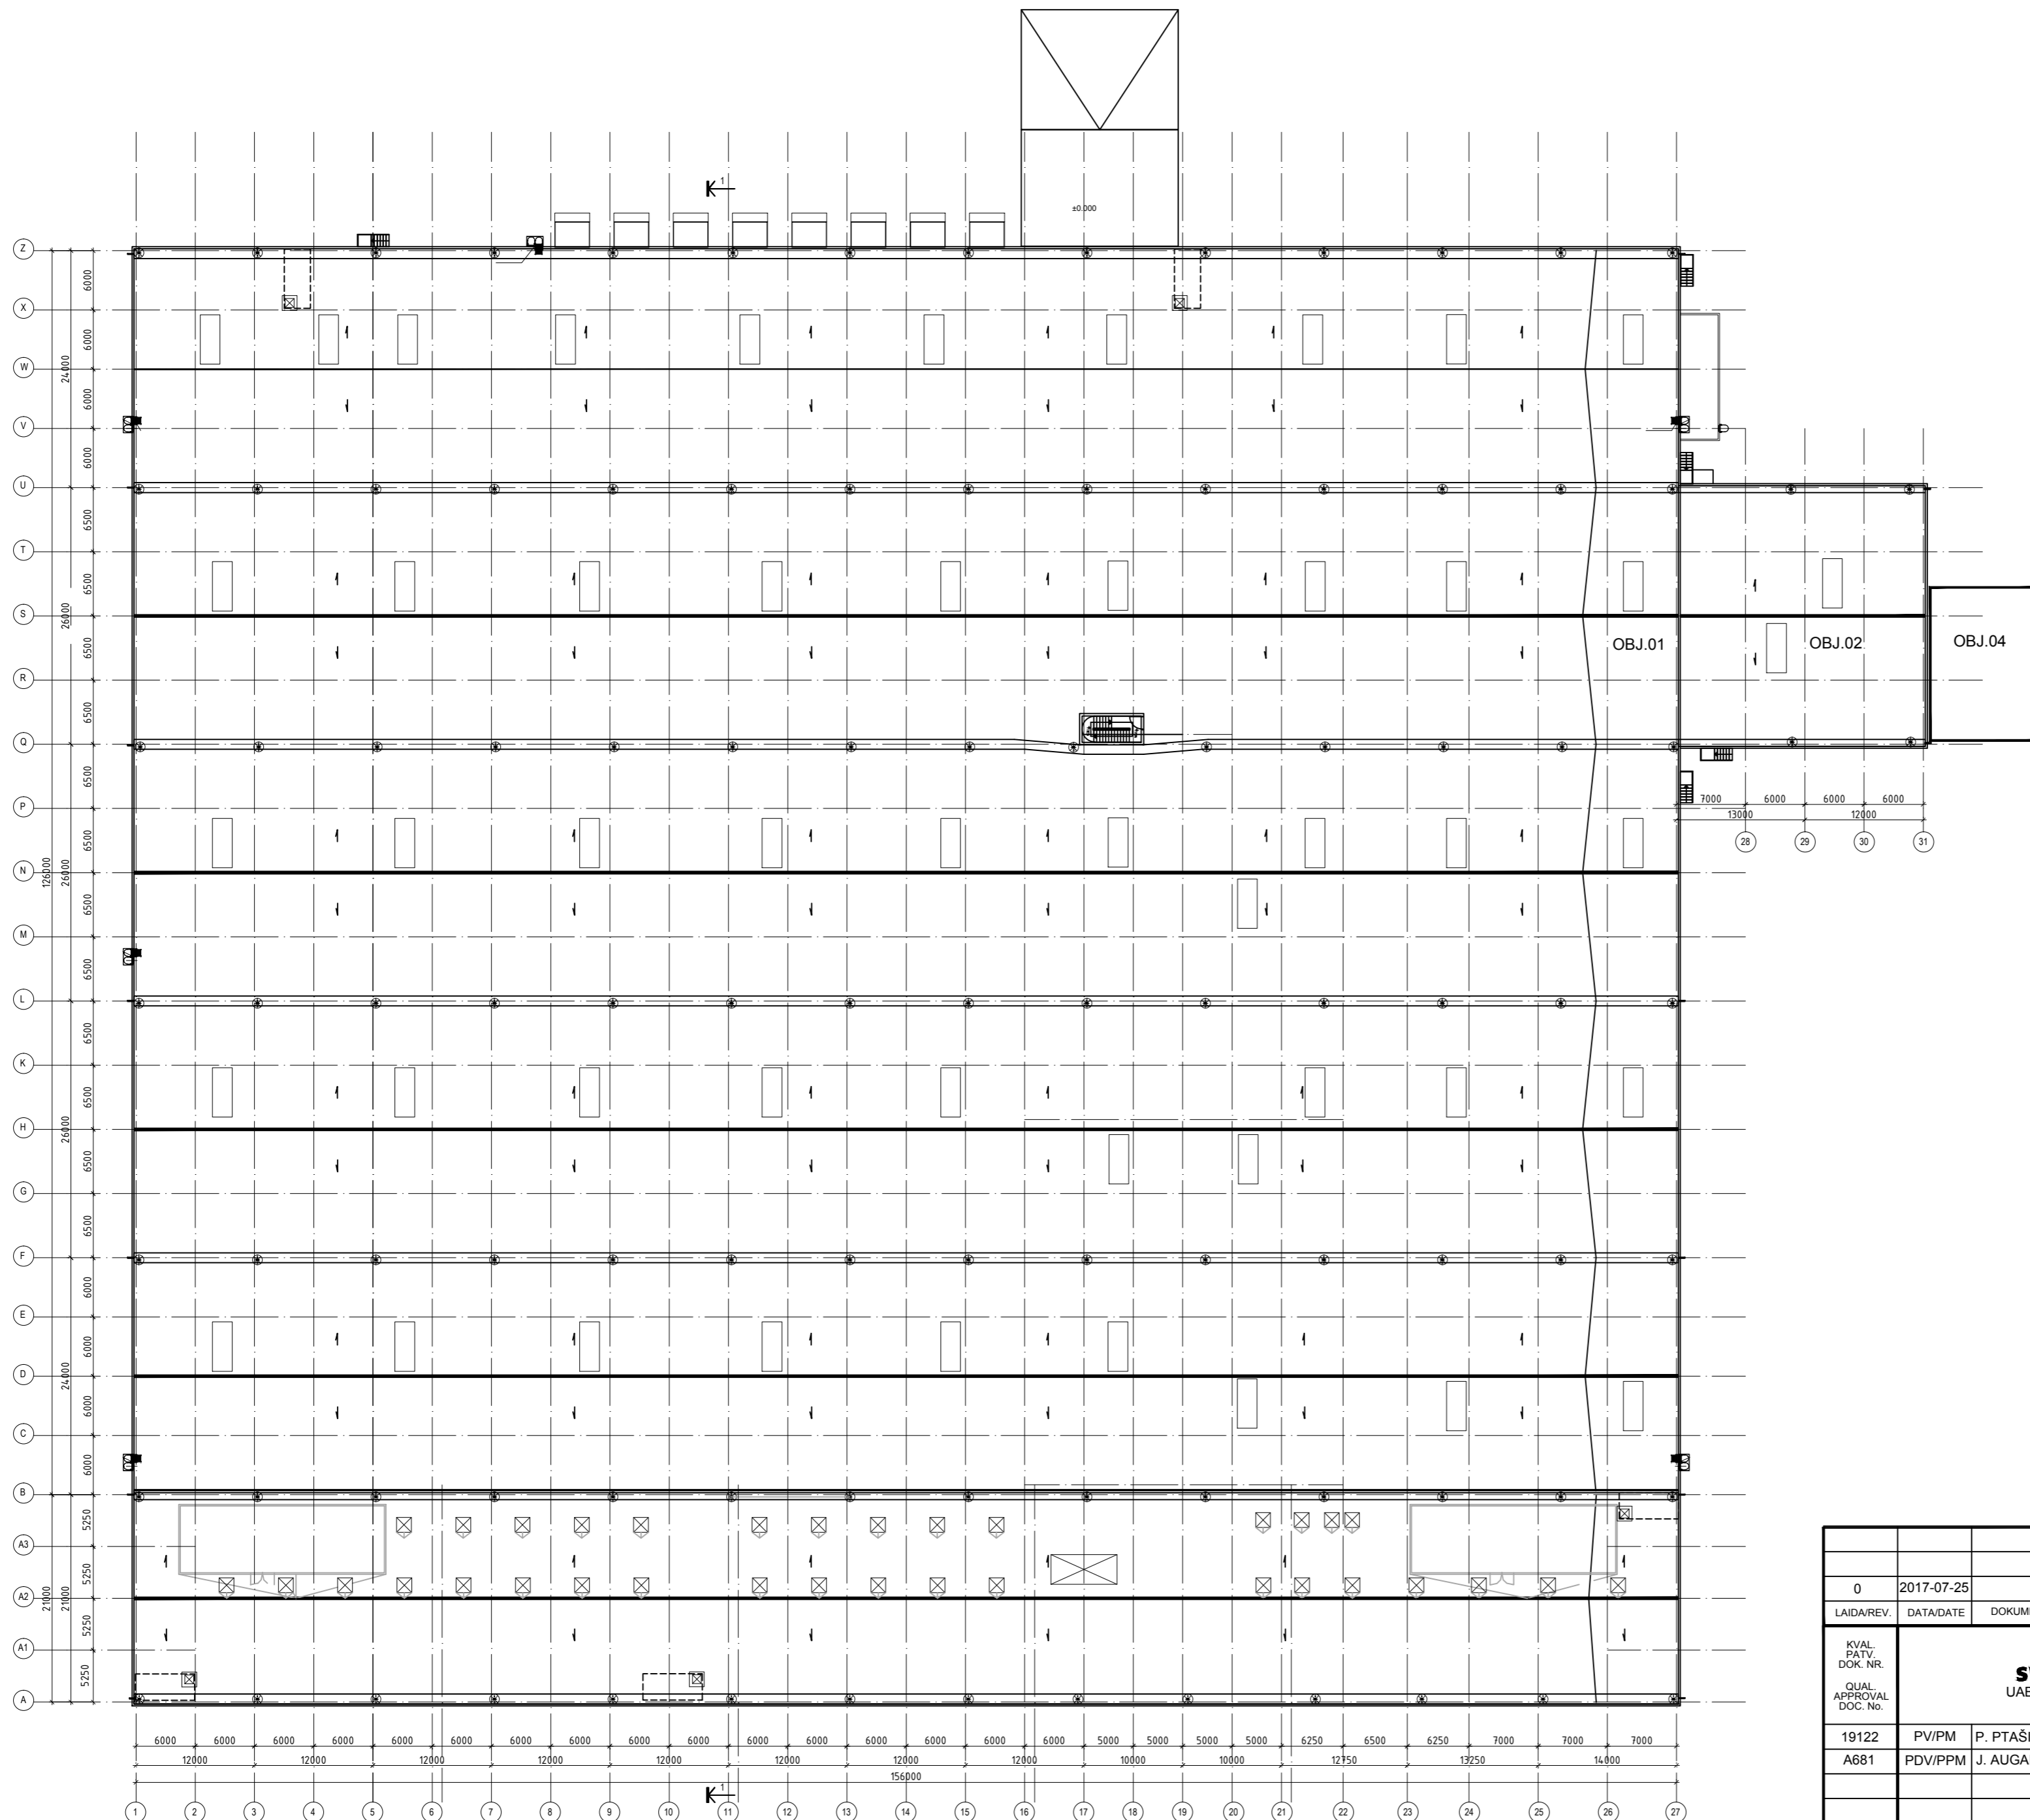


STOGO PLANO SCHEMA / ROOF PLAN SHCEME


0		2017-07-25	DOKUMENTO STATUSAS IR KEITIMŲ PRIEŽASTIS / DOCUMENT STATUS AND REASONS OF CHANGES		
LAIDA/REV.		DATA/DATE	DOKUMENTO STATUSAS IR KEITIMŲ PRIEŽASTIS / DOCUMENT STATUS AND REASONS OF CHANGES		
KVAL. PATV. DOK. NR.	 UAB „Sweco Lietuva“		STATINIO PROJEKTO PAVADINIMAS/ BUILDING PROJECT NAME MEDICINOS PAGALBOS PRIEMONIŲ GAMYKLOS KAUNO R. SAV. „KARMĖLAVOS SEN. SERGEIČIKŲ I K. STATYBOS PROJEKTAS/ CONSTRUCTION PROJECT OF MEDICAL PRODUCTS PRODUCTION FACILITY IN KAUNAS DISTRICT, ELDERSHIP OF KARMĖLAVA, SERGEIČIKAI VILLAGE		
19122	PV/PM	P. PTAŠINSKAS	01 GAMYKLOS PASTATAS / PRODUCTION FACILITY		
A681	PDV/PPM	J. AUGAITYTĖ-LEONOVIENĖ	DOKUMENTO PAVADINIMAS/ DOCUMENT NAME		
			STOGO PLANO SCHEMA/ ROOF PLAN SHCEME		LAI DA REV. 0
LT / EN	STATYTOJAS OWNER	KAUNO LAISVOSIOS EKONOMINĖS ZONOS VALDYMO UAB	DOKUMENTO ŽYMUŲ/ DOCUMENT MARK		LAPAS PAGE
UŽSAKOVAS CLIENT		HOLLISTER	17091-01-PP-SA-B-3		LAPŲ PAGES 1 1

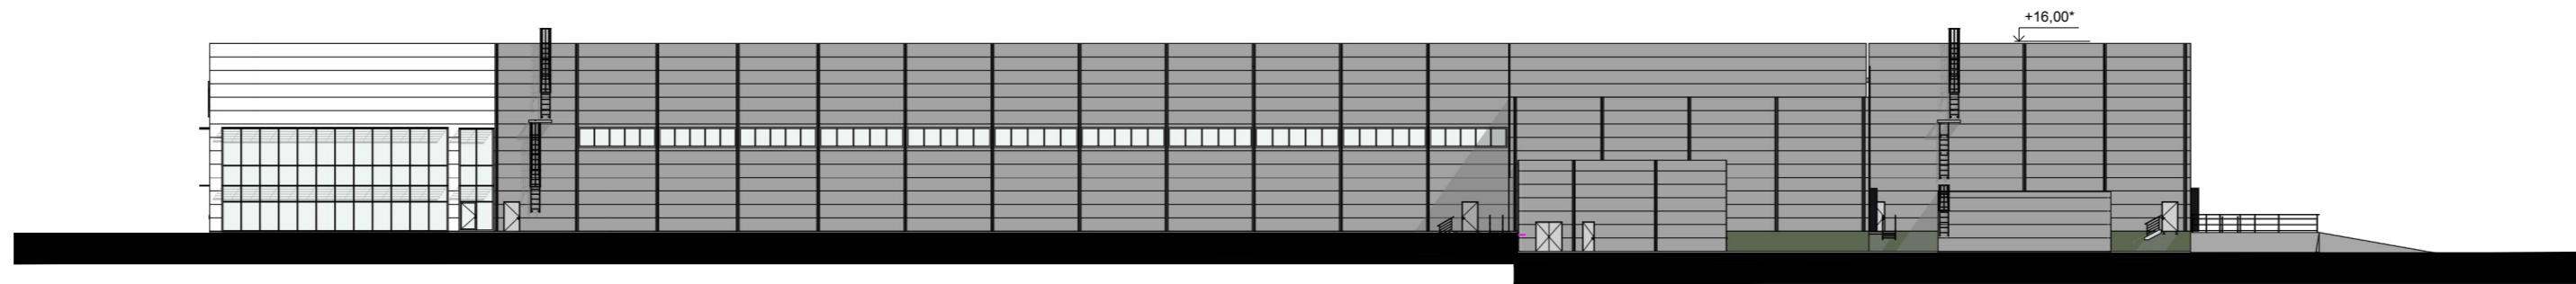

FASADAS A-Z / FACADE A-Z

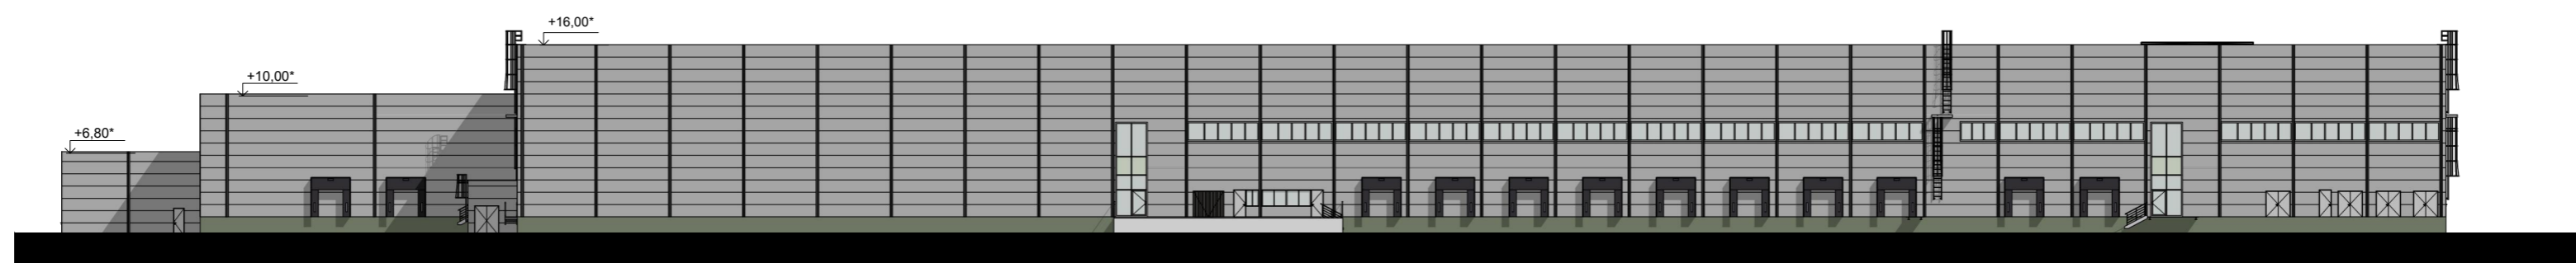

FASADAS 27-1 / FACADE 27-1

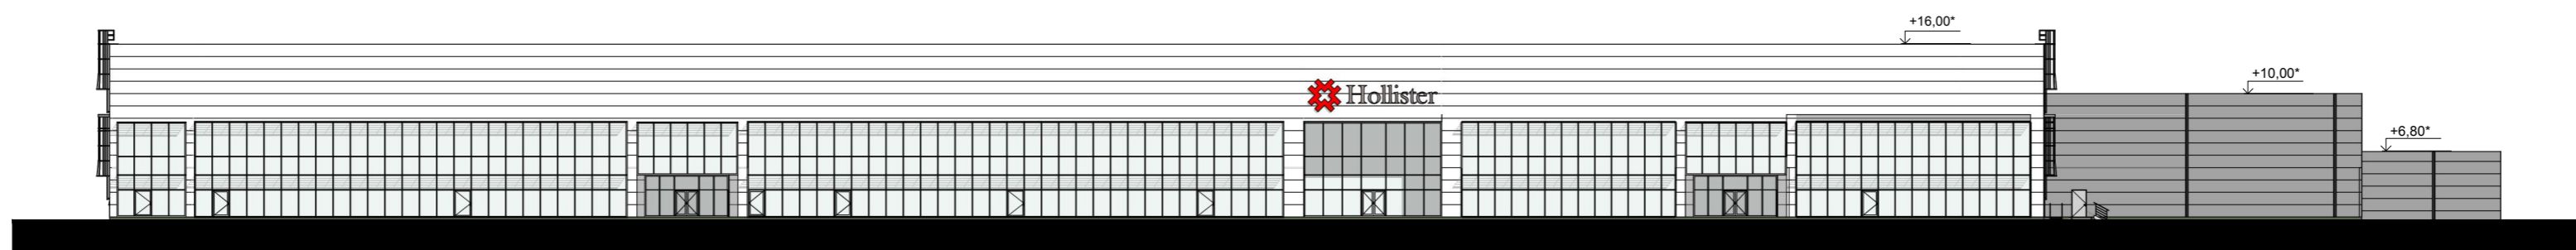


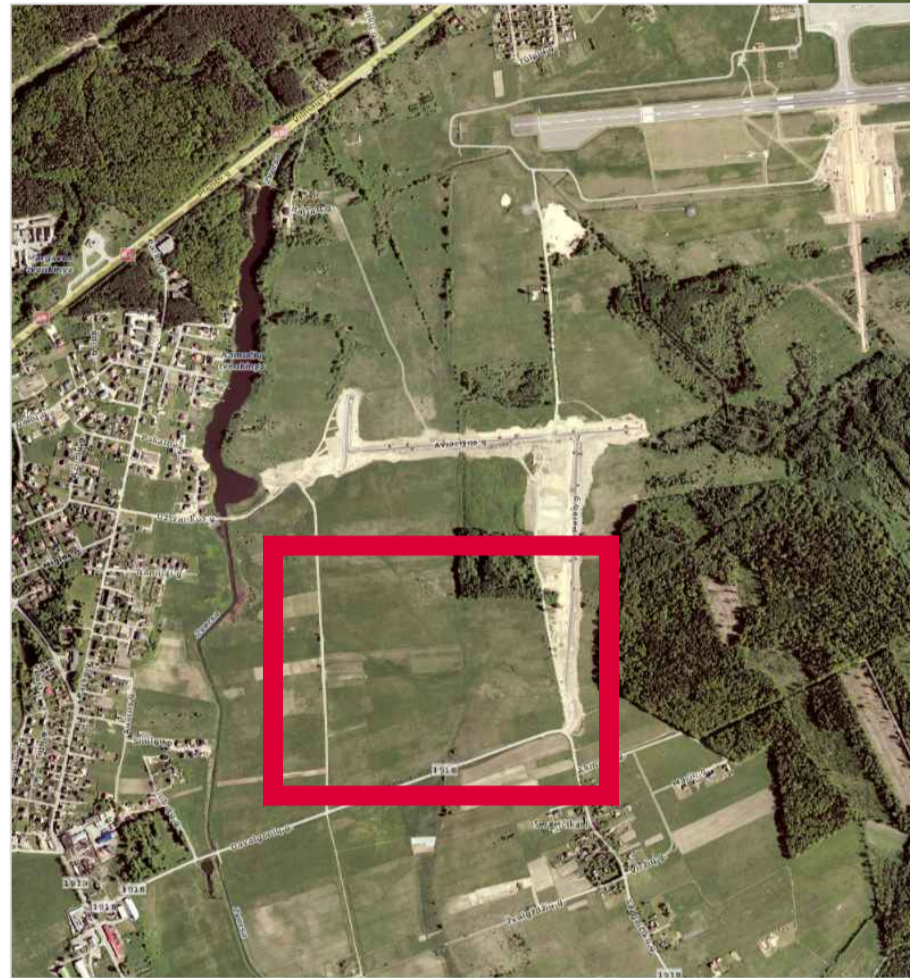
FASADAS 1-27 / FACADE 1-27



FASADAS Z-A / FACADE Z-A

DATA	
PARAŠAS	
SUDERINTA V. PAVARDE	
PROJEKTO DALIS	


0	2017-07-25		
LAIDA/REV.	DATA/DATE	DOKUMENTO STATUSAS IR KEITIMŲ PRIEŽASTIS / DOCUMENT STATUS AND REASONS OF CHANGES	
KVAL. PATV. DOK. NR.	 UAB „Sweco Lietuva“		STATINIO PROJEKTO PAVADINIMAS/ BUILDING PROJECT NAME MEDICINOS PAGALBOS PRIEMONIŲ GAMYKLOS KAUNO R. SAV. „KARMĖLAVOS SEN., SERGEIČIKŲ I K. STATYBOS PROJEKTAS/ CONSTRUCTION PROJECT OF MEDICAL PRODUCTS PRODUCTION FACILITY IN KAUNAS DISTRICT, ELDERSHIP OF KARMĖLAVA, SERGEIČIKAI I VILLAGE
19122	PV/IPM	P. PTAŠINSKAS	01 GAMYKLOS PASTATAS / PRODUCTION FACILITY
A681	PDV/PPM	J. AUGAITYTĖ-LEONOVIENĖ	DOKUMENTO PAVADINIMAS/ DOCUMENT NAME
			FASADAI M 1:500/ FACADES M 1:500
			LAIKA REV. 0
LT / EN	STATYTOJAS OWNER	KAUNO LAISVOSIOS EKONOMINĖS ZONOS VALDYMO UAB	DOKUMENTO ŽYMUŲ/ DOCUMENT MARK
	UŽSAKOVAS CLIENT	HOLLISTER	17091-01-PP-SA.B-4
			LAPAS PAGE 1
			LAPŲ PAGES 1



SITUACIJOS SCHEMA



VAIZDAS NUO DAIVALGONIŲ GATVĖS PUSĖS

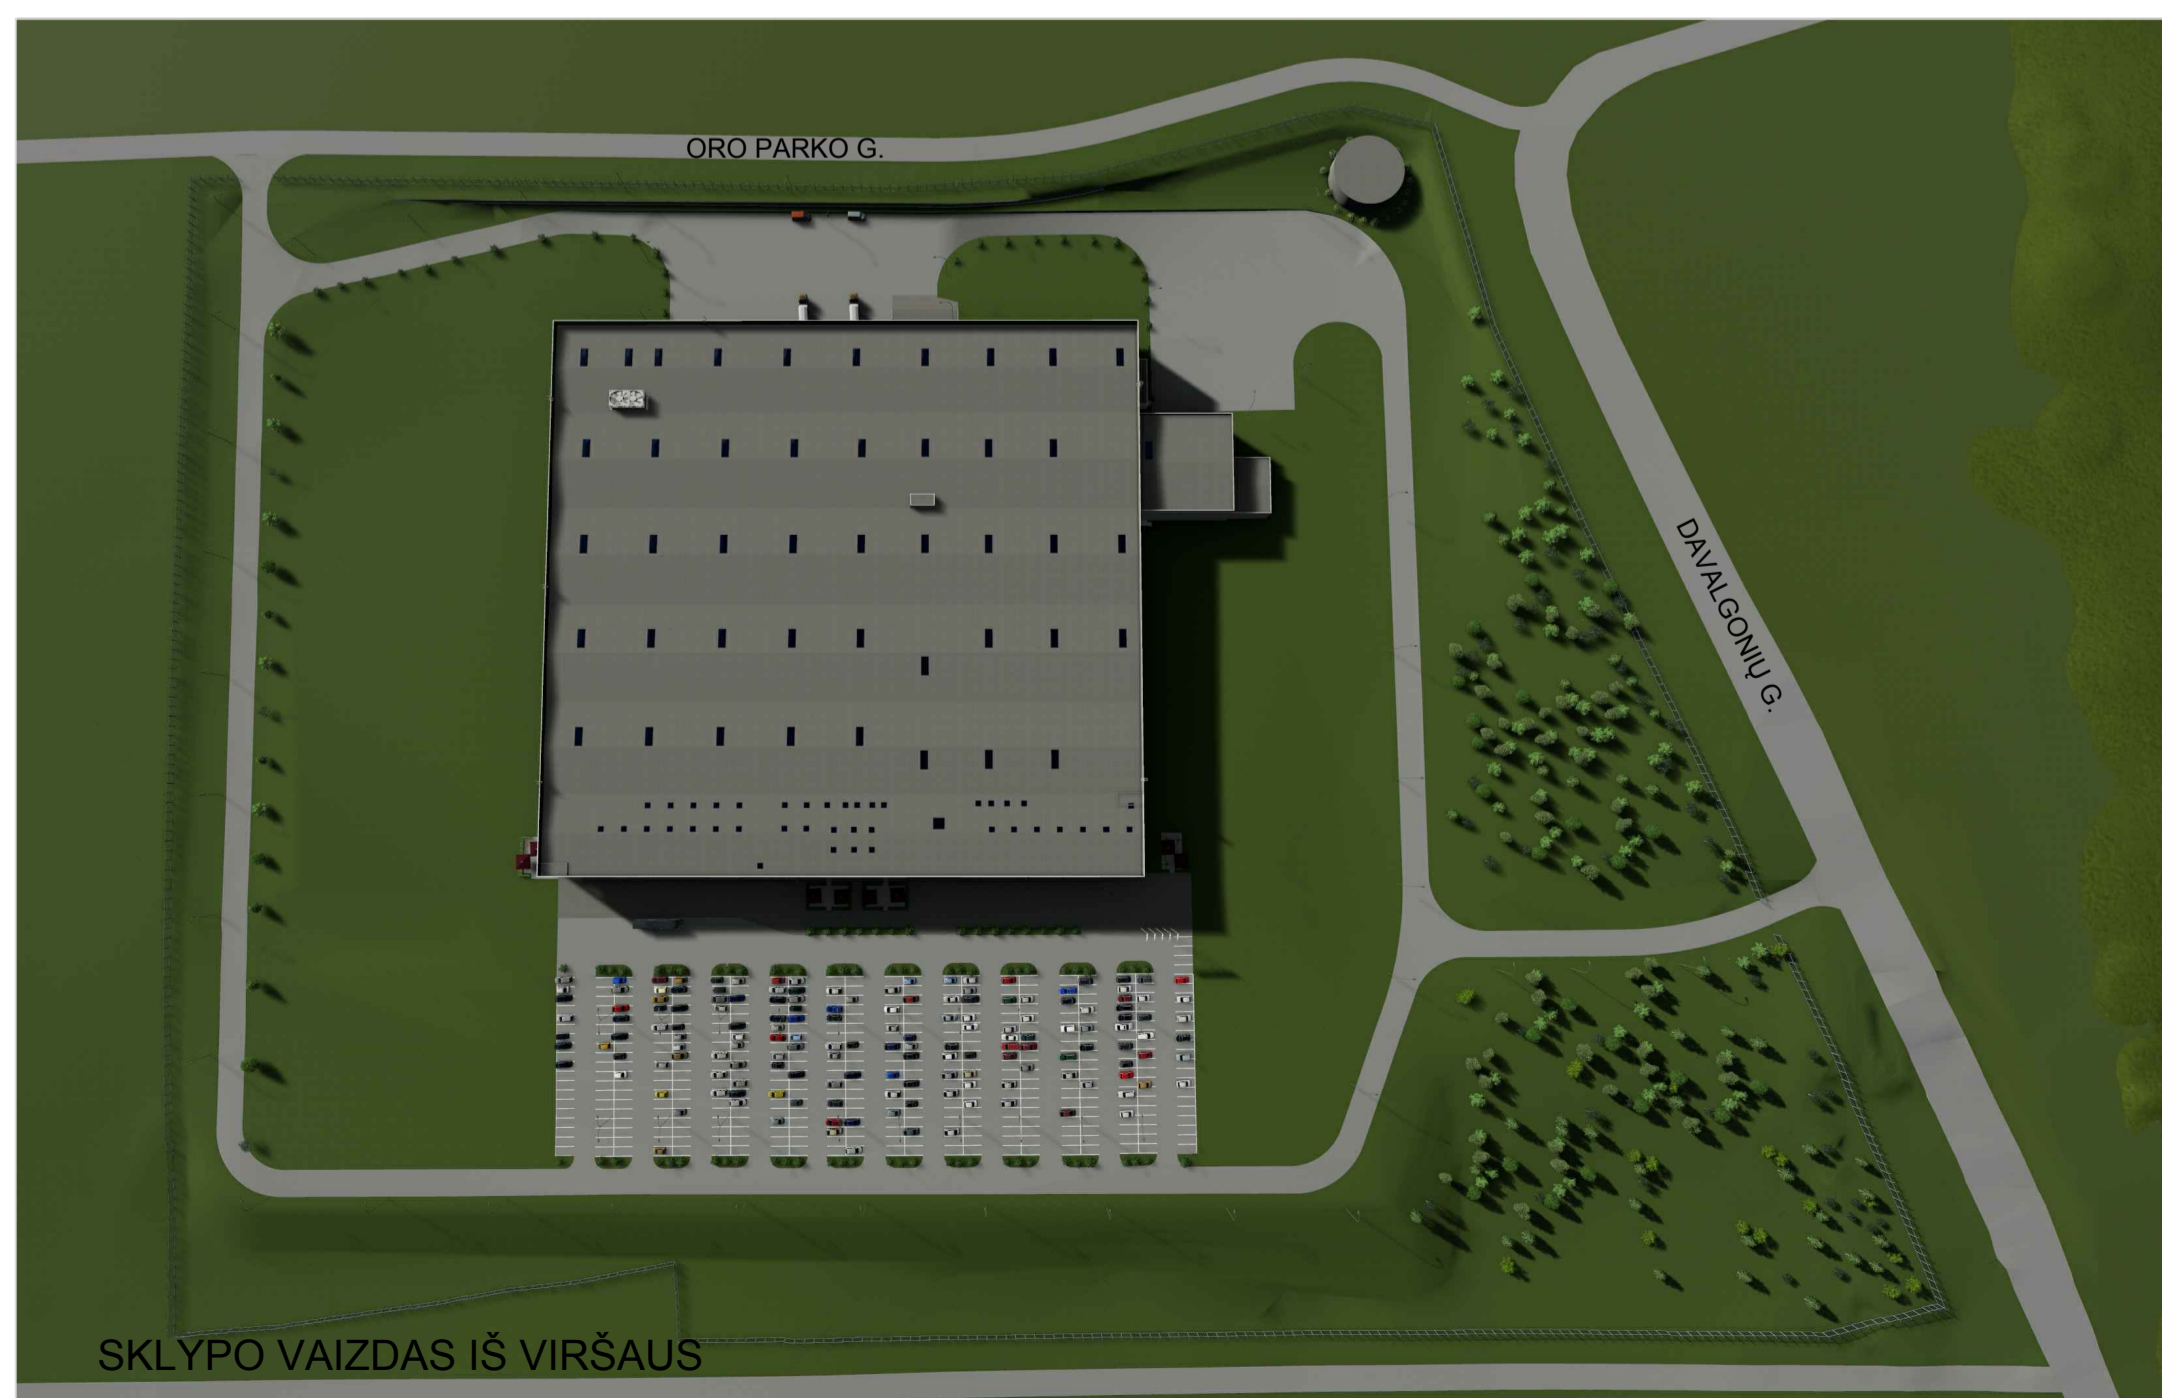

SKLYPO VAIZDAS IŠ VIRŠAUS


LAIŠKAVYBOS ŽEMĖLAIS		DATA	
SUDERINTA		PARAŠAS	
V. PAVARDE			
PROJEKTO DATA			
0		2017-07-25	
LAIŠKAVYBOS ŽEMĖLAIS / DATA / DATE / DOKUMENTO STATUSAS IR KEITIMŲ PRIEŽASTIS / DOCUMENT STATUS AND REASONS OF CHANGES			
RŪŠIS / DOC. TYPE: 01		STATINIO PROJEKTO PAVADINIMAS / BUILDING PROJECT NAME: MEDICINOS PAGALBOS PRIEMONIŲ GAMYKLOS KAUNO R. SAV. KARMĖLAVOS SEN. SERGEIČKŲ I K. STATYBOS PROJEKTAS / CONSTRUCTION PROJECT OF MEDICAL PRODUCTS PRODUCTION FACILITY IN KAUNAS DISTRICT, ELDERSHIP OF KARMĖLAVA, SERGEIČKAI VILLAGE	
QUAL. APPROVAL / DOC. No. 19122		P.V./P.M. P. PTAŠINSKAS	
A681		P.DV./P.PM. J. AUGAITYTĖ-LEONOVIENTĖ	
01 GAMYKLOS PASTATAS / 01 PLANT BUILDING		DOKUMENTO PAVADINIMAS / DOCUMENT NAME: SITUACIJOS SCHEMA. SKLYPO VAIZDAS IŠ VIRŠAUS. VAIZDAS NUO DAIVALGONIŲ GATVĖS PUSĖS / SITUATION SCHEME. PLOT VIEW FROM THE TOP. VIEW FROM DAIVALGONIŲ STREET SIDE	
LT / EN		STATYTOJAS / OWNER: KAUNO LAISVOSIOS EKONOMINĖS ZONOS VALDYMO UAB / HOLLISTER	
		DOKUMENTO ŽYMŲJŲ / DOCUMENT MARK: 17091-01-PP-SA-B-5	
		LAPAS / PAGE: 1	
		LAPŲ / PAGES: 1	



VAIZDAS NUO ĮVAŽIAVIMO IŠ DAVALGONIŲ GATVĖS



PAGRINDINIO FASADO FRAGMENTAS

0	2017-07-25	PATVIRTINIMUI/ APPROVAL	
LAIDA/REV.	DATA/DATE	DOKUMENTO STATUSAS IR KEITIMŲ PRIEŽASTIS / DOCUMENT STATUS AND REASONS OF CHANGES	
KVAL. PATV. DOK. NR.	 UAB „Sweco Lietuva“		STATINIO PROJEKTO PAVADINIMAS/ BUILDING PROJECT NAME MEDICINOS PAGALBOS PRIEMONIŲ GAMYKLOS KAUNO R. SAV. „KARMĖLAVOS SEN., SERGEIČIKŲ I K. STATYBOS PROJEKTAS/ CONSTRUCTION PROJECT OF MEDICAL PRODUCTS PRODUCTION FACILITY IN KAUNAS DISTRICT, ELDERSHIP OF KARMĖLAVA, SERGEIČIKAI VILLAGE
19122	PV/PM	P. PTAŠINSKAS	
A681	PDV/PPM	J. AUGAITYTĖ-LEONOVIENĖ	
		01 GAMYKLOS PASTATAS / 01 PLANT BUILDING	
		DOKUMENTO PAVADINIMAS/ DOCUMENT NAME	
		VIZUALIZACIJOS/VISUALIZATION	
			LAIDA REV. 0
LT / EN	STATYTOJAS OWNER	KAUNO LAISVOSIOS EKONOMINĖS ZONOS VALDYMO UAB	DOKUMENTO ŽYMUO/ DOCUMENT MARK
	UŽSAKOVAS CLIENT	HOLLISTER	17091-01-PP-SA.B-6
			LAPAS PAGE 0

SUDERINTA	DATA
V. PAVARBE	
PARAŠAS	
PROJEKTO DALIS	




VAIZDAS NUO ORO PARKO GATVĖS PUSĖS



VAIZDAS IŠ VAKARŲ PUSĖS

DATA	
PARAŠAS	
SUDERINTA	
V. PAVARDE	
PROJEKTO DALIS	

0	2017-07-25			
LAIDA/REV.	DATA/DATE	DOKUMENTO STATUSAS IR KEITIMŲ PRIEŽASTIS / DOCUMENT STATUS AND REASONS OF CHANGES		
KVAL. PATV. DOK. NR.	 UAB „Sweco Lietuva“		STATINIO PROJEKTO PAVADINIMAS/ BUILDING PROJECT NAME MEDICINOS PAGALBOS PRIEMONIŲ GAMYKLOS KAUNO R. SAV. „KARMĖLAVOS SEN. SERGEIČIKŲ I K. STATYBOS PROJEKTAS/ CONSTRUCTION PROJECT OF MEDICAL PRODUCTS PRODUCTION FACILITY IN KAUNAS DISTRICT, ELDERSHIP OF KARMĖLAVA, SERGEIČIKAI I VILLAGE	
19122	PV/PM	P. PTAŠINSKAS	01 GAMYKLOS PASTATAS / 01 PLANT BUILDING	
A681	PDV/PPM	J. AUGAITYTĖ-LEONOVIENĖ	DOKUMENTO PAVADINIMAS/ DOCUMENT NAME	
			VIZUALIZACIJOS/VISUALIZATION	
			DOKUMENTO ŽYMUO/ DOCUMENT MARK	
LT / EN	STATYTOJAS OWNER	KAUNO LAISVOSIOS EKONOMINĖS ZONOS VALDYMO UAB	17091-01-PP-SA.B-7	
	UŽSAKOVAS CLIENT	HOLLISTER	LAPAS PAGE	LAPŲ PAGES