


SKLYPE ĮREGISTRUOTAS SAUGOTINAS ŽELDINYS, AUGANTIS NE MIŠKO ŽEMĖJE

NR.	PAVADINIMAS	DIAMETRAS	AUKŠTIS	BŪKLĖ	PASTABOS
1	ąžuolas paprastasis	87 cm	15 m	gera	saugomas


KAUNO RAJONO SAVIVALDYBĖS TARYBOS 2006-08-24 SPRENDIMU NR. TS-194 PATVIRTINTO SKLYPO KAUNO R.SAV., ALŠĖNŲ SEN., KAMPIŠKIŲ K., KADASTRO NR. 5247/0007:229, DETALIOJO PLANO KOREGAVIMAS ŽEMĖS SKLYPE KAUNO R.SAV., ALŠĖNŲ SEN., ALŠĖNŲ K, KAD.NR. 5247/0007:229, KURIO PLOTAS 3,000 HA

Duomenys apie sklypą:
 Sklypas tarp taškų 1-13 įregistruotas Nekilnojamojo turto registre Nr. 44/210824, kadastro Nr. 5247/0007:229;
Pagrindinė tikslinė žemės naudojimo paskirtis: kita;
Žemės sklypo naudojimo būdas: pramonės ir sandėliavimo objektų teritorijos;
Plotas: 3,0000 ha (pagal kadastrinius matavimus);
Adresas: Alšėnų k., Alšėnų sen., Kauno r. sav.;
Sklypas nuosavybės teise priklauso: UAB "Patikima linija".

Sklype įregistruoti apribojimai:
 1. Ryšių linijų apsaugos zonos (I);
 2. Kelių apsaugos zonos (II);
 3. Elektros linijų apsaugos zonos (VI);
 4. Valstybinio geodezinio pagrindo punktų apsaugos zonos (XVII);
 5. Saugotini medžių ir krūmų želdiniai, augantys ne miškų ūkio paskirties žemėje (XXVII).

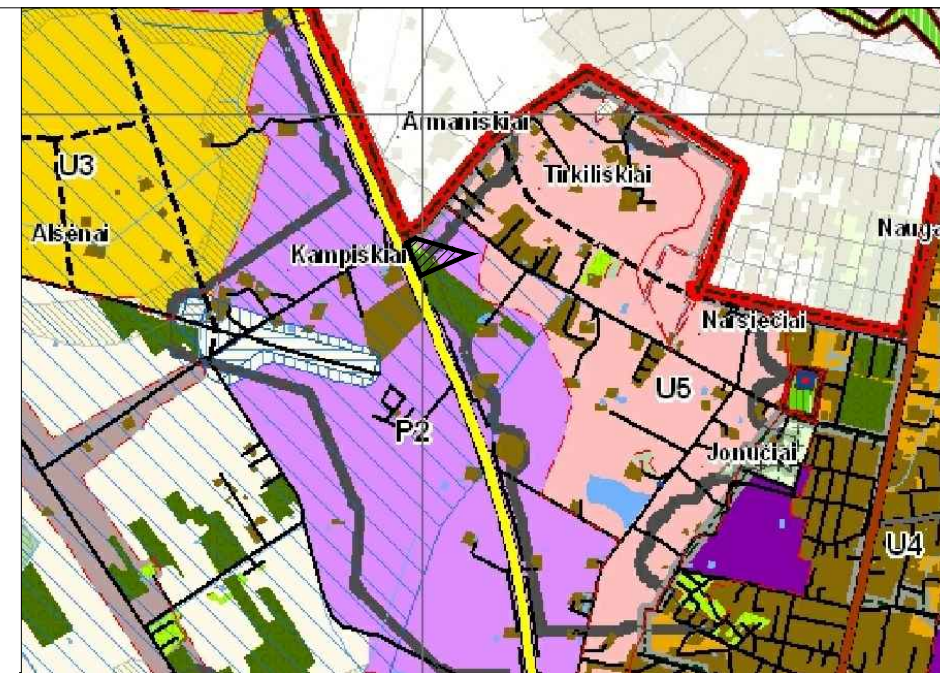

ĮSTRAUKA IŠ KAUNO R.SAV. TERITORIJOS BENDROJO PLANO I-OJO PAKEITIMO

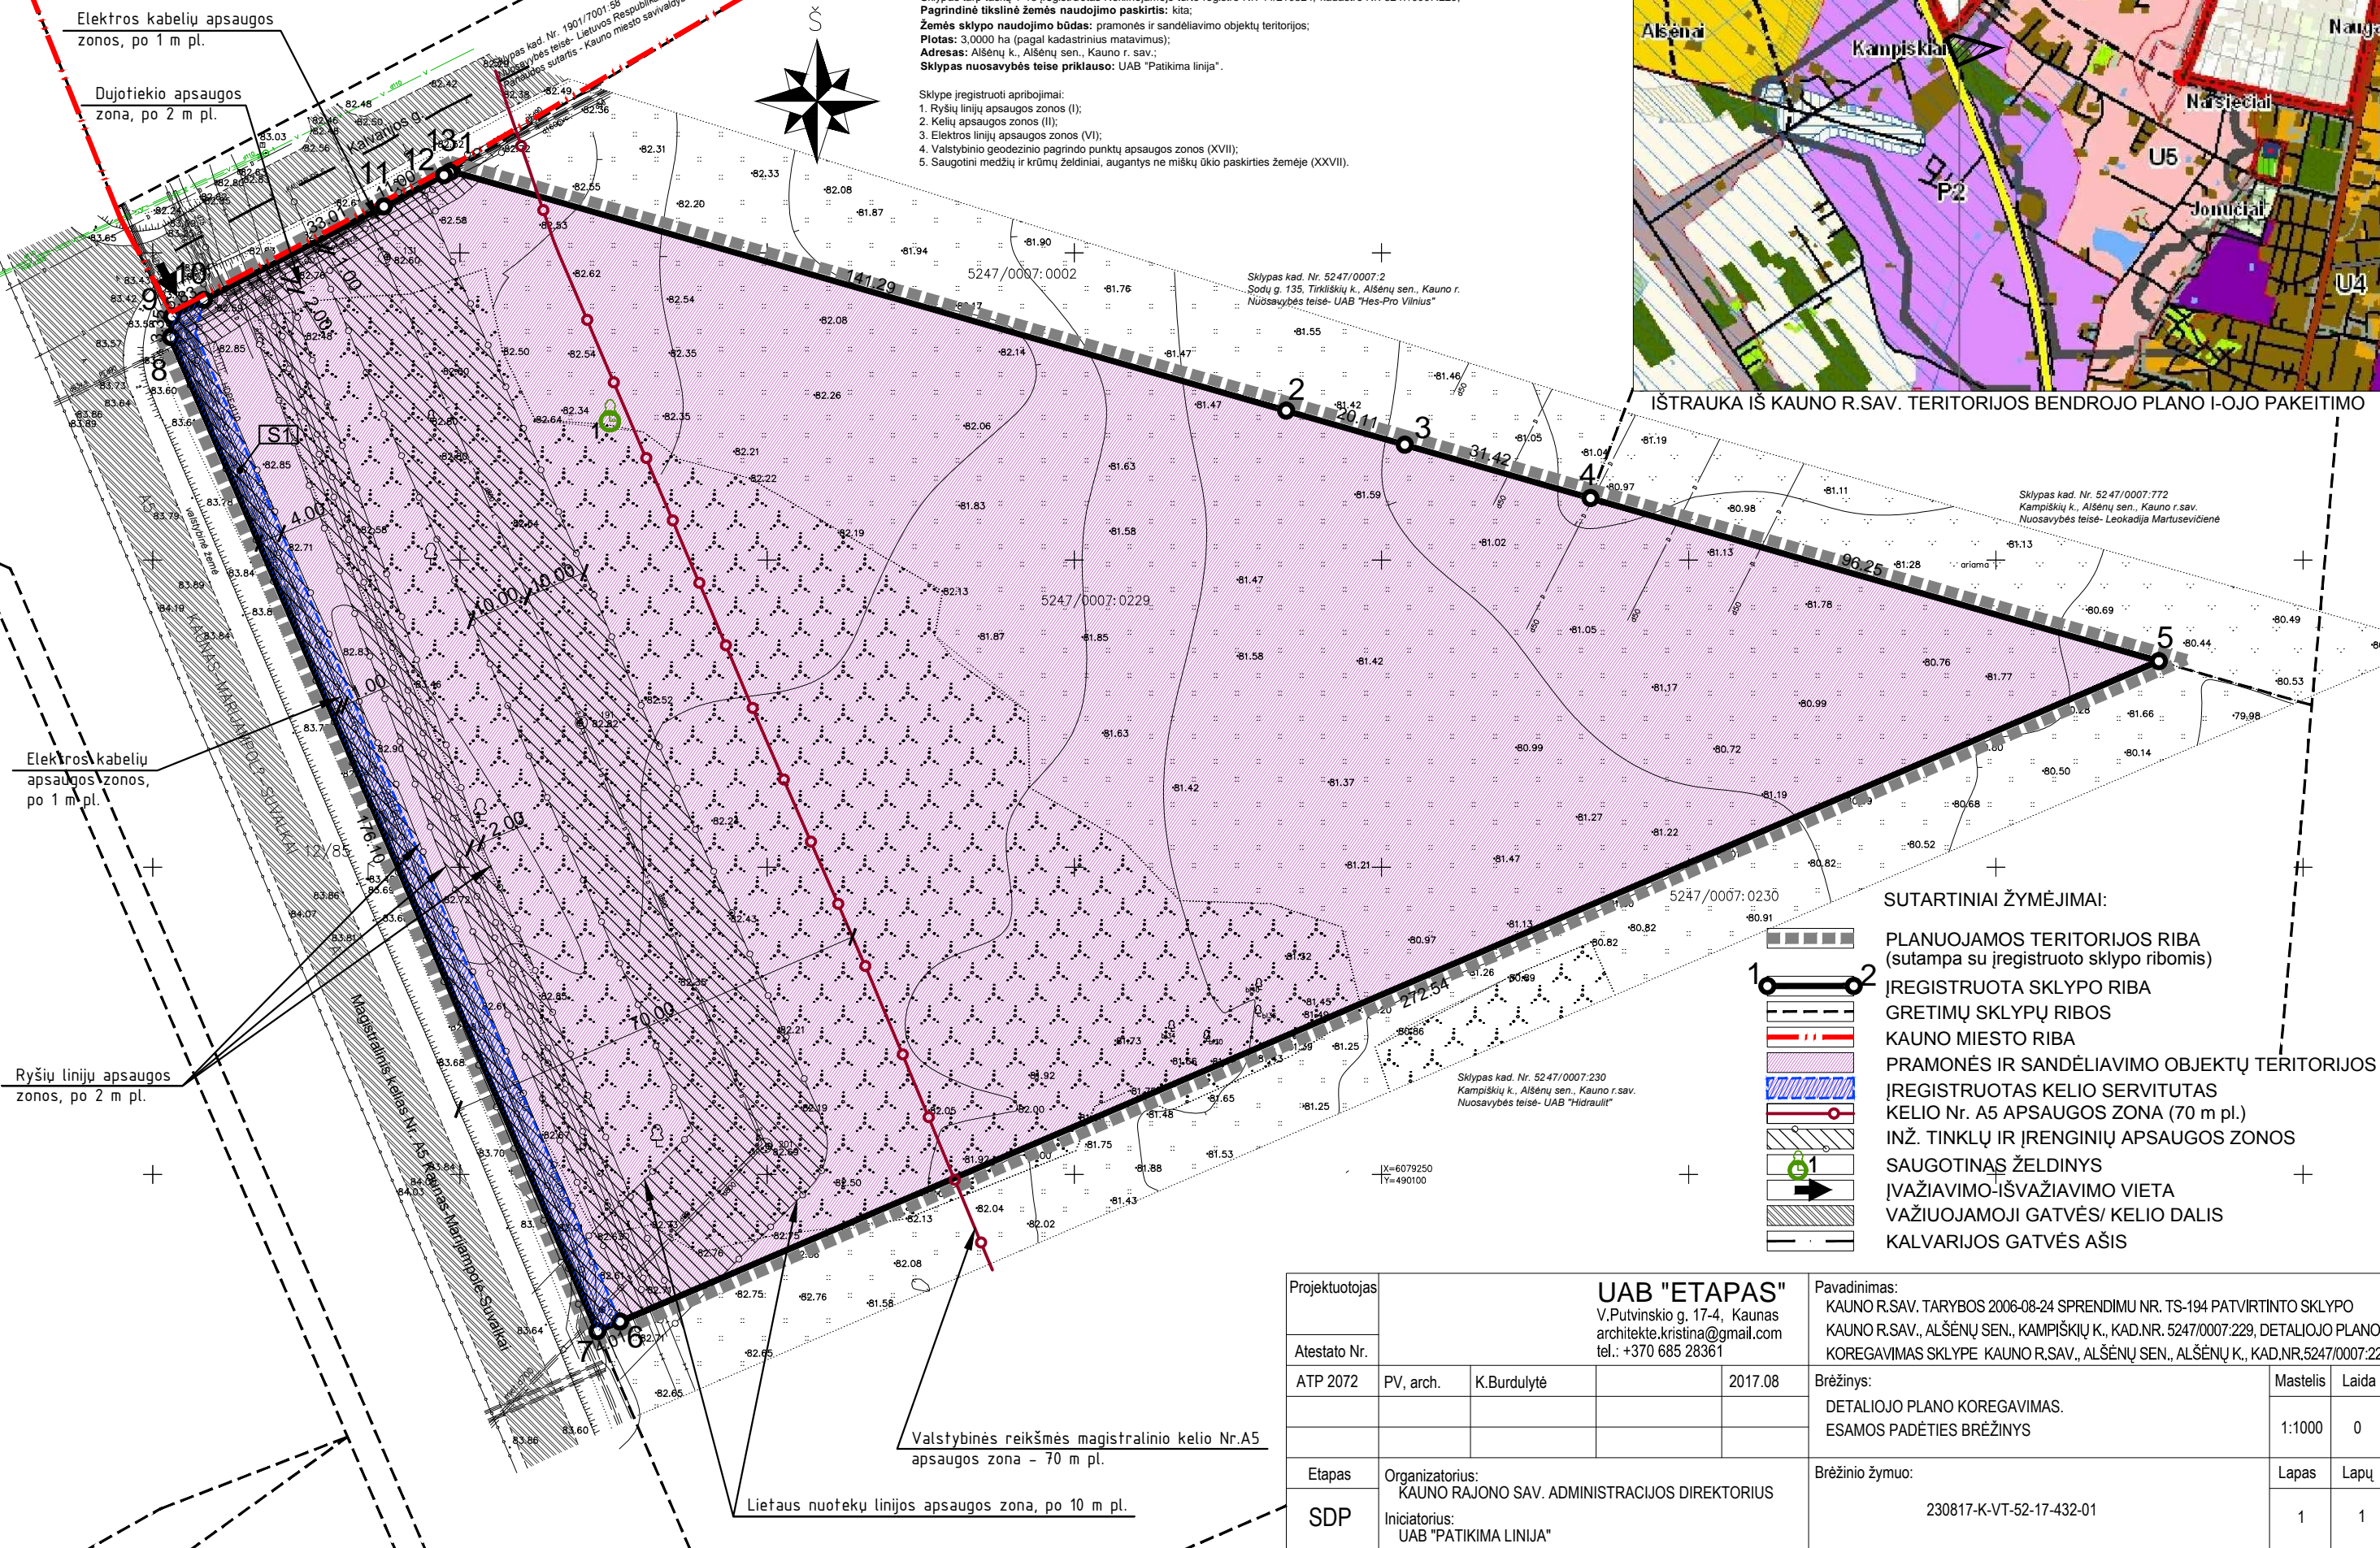

- SUTARTINIAI ŽYMĖJIMAI:**
- PLANUOJAMOS TERITORIJOS RIBA (sutampa su įregistruoto sklypo ribomis)
 - ĮREGISTRUOTA SKLYPO RIBA
 - GRETIMŲ SKLYPŲ RIBOS
 - KAUNO MIESTO RIBA
 - PRAMONĖS IR SANDĖLIAVIMO OBJEKTŲ TERITORIJOS
 - ĮREGISTRUOTAS KELIO SERVITUTAS
 - KELIO Nr. A5 APSAUGOS ZONA (70 m pl.)
 - INŽ. TINKLŲ IR ĮRENGINIŲ APSAUGOS ZONOS
 - SAUGOTINAS ŽELDINYS
 - ĮVAŽIAVIMO-ISVAŽIAVIMO VIETA
 - VAŽIUOJAMOJI GATVĖS/ KELIO DALIS
 - KALVARIJOS GATVĖS AŠIS

Projektuotojas	UAB "ETAPAS" V.Putvinskio g. 17-4, Kaunas architekto.kristina@gmail.com tel.: +370 685 28361			Pavadinimas:	KAUNO R.SAV. TARYBOS 2006-08-24 SPRENDIMU NR. TS-194 PATVIRTINTO SKLYPO KAUNO R.SAV., ALŠĖNŲ SEN., KAMPIŠKIŲ K., KAD.NR. 5247/0007:229, DETALIOJO PLANO KOREGAVIMAS SKLYPE KAUNO R.SAV., ALŠĖNŲ SEN., ALŠĖNŲ K, KAD.NR.5247/0007:229		
Atestato Nr.	ATP 2072	PV, arch.	K.Burdulytė	2017.08	Brėžinys:	DETALIOJO PLANO KOREGAVIMAS. ESAMOS PADĖTIES BRĖŽINYS	
Etapas	SDP	Organizatorius:	KAUNO RAJONO SAV. ADMINISTRACIJOS DIREKTORIUS		Brėžinio žymuo:	230817-K-VT-52-17-432-01	
		Iniciatorius:	UAB "PATIKIMA LINIJA"		Mastelis	Laida	
					1:1000	0	
					Lapas	Lapų	
					1	1	