

SUTARTINIAI ŽYMĖJIMAI

- Žemės sklypo ribos
- x Griauunami pastatai
- Esamas pastatas-mechaninės dirbtuvės (un. Nr. 7999-7006-3117)
- x Ardomas pastato dalys
- Numatoma patvėrti tvora sklypo dalis 14812m²
- Rekonstruojamas gamybinis pastatas
- Asfalto danga
- Sustiprinta danga sunkiajam transportui
- Veja
- Betoninių trinkelų danga
- Projektuojamas įvažiavimas į žemės sklypą
- Projektuojamas įvažiavimas į žemės sklypą
- ↔ Įėjimas į pastatą
- ← Įvažiuojamas į pastatą


- 1 Rekonstruojamas pastatas –mechaninės dirbtuvės (neypatingas) į TV ekranų išrinkimo paskirties pastatą (ypatingas) (1A, metalo karkasas), ypatingas, statinio atsparumo ugniai laipsnis – III
- 2 Ardoma esama stoginė (1a, metalo rėmai), neypatingas, statinio atsparumo ugniai laipsnis – III

SKLYPO PAGRINDINIAI TECHNINIAI RODIKLIAI:

Sklypo plotas: 69226 m²
 Rekonstruojamo pastato numatomas užstatymo plotas: 3114.95m²
 Sklypo užstatymo plotas: 8386.09 m²
 Sklypo užstatymo tankumas: 12 %
 Sklypo užstatymo intensyvumas: 10
 Rekonstruojamo pastato aukštų skaičius: 1 aukštas
 Rekonstruojamo pastato bendrasis plotas: 2542.86 m²
 Statinio aukštis (nuo pirmo aukšto grindų altitudės 122.40): 8.60 m



objekto vieta

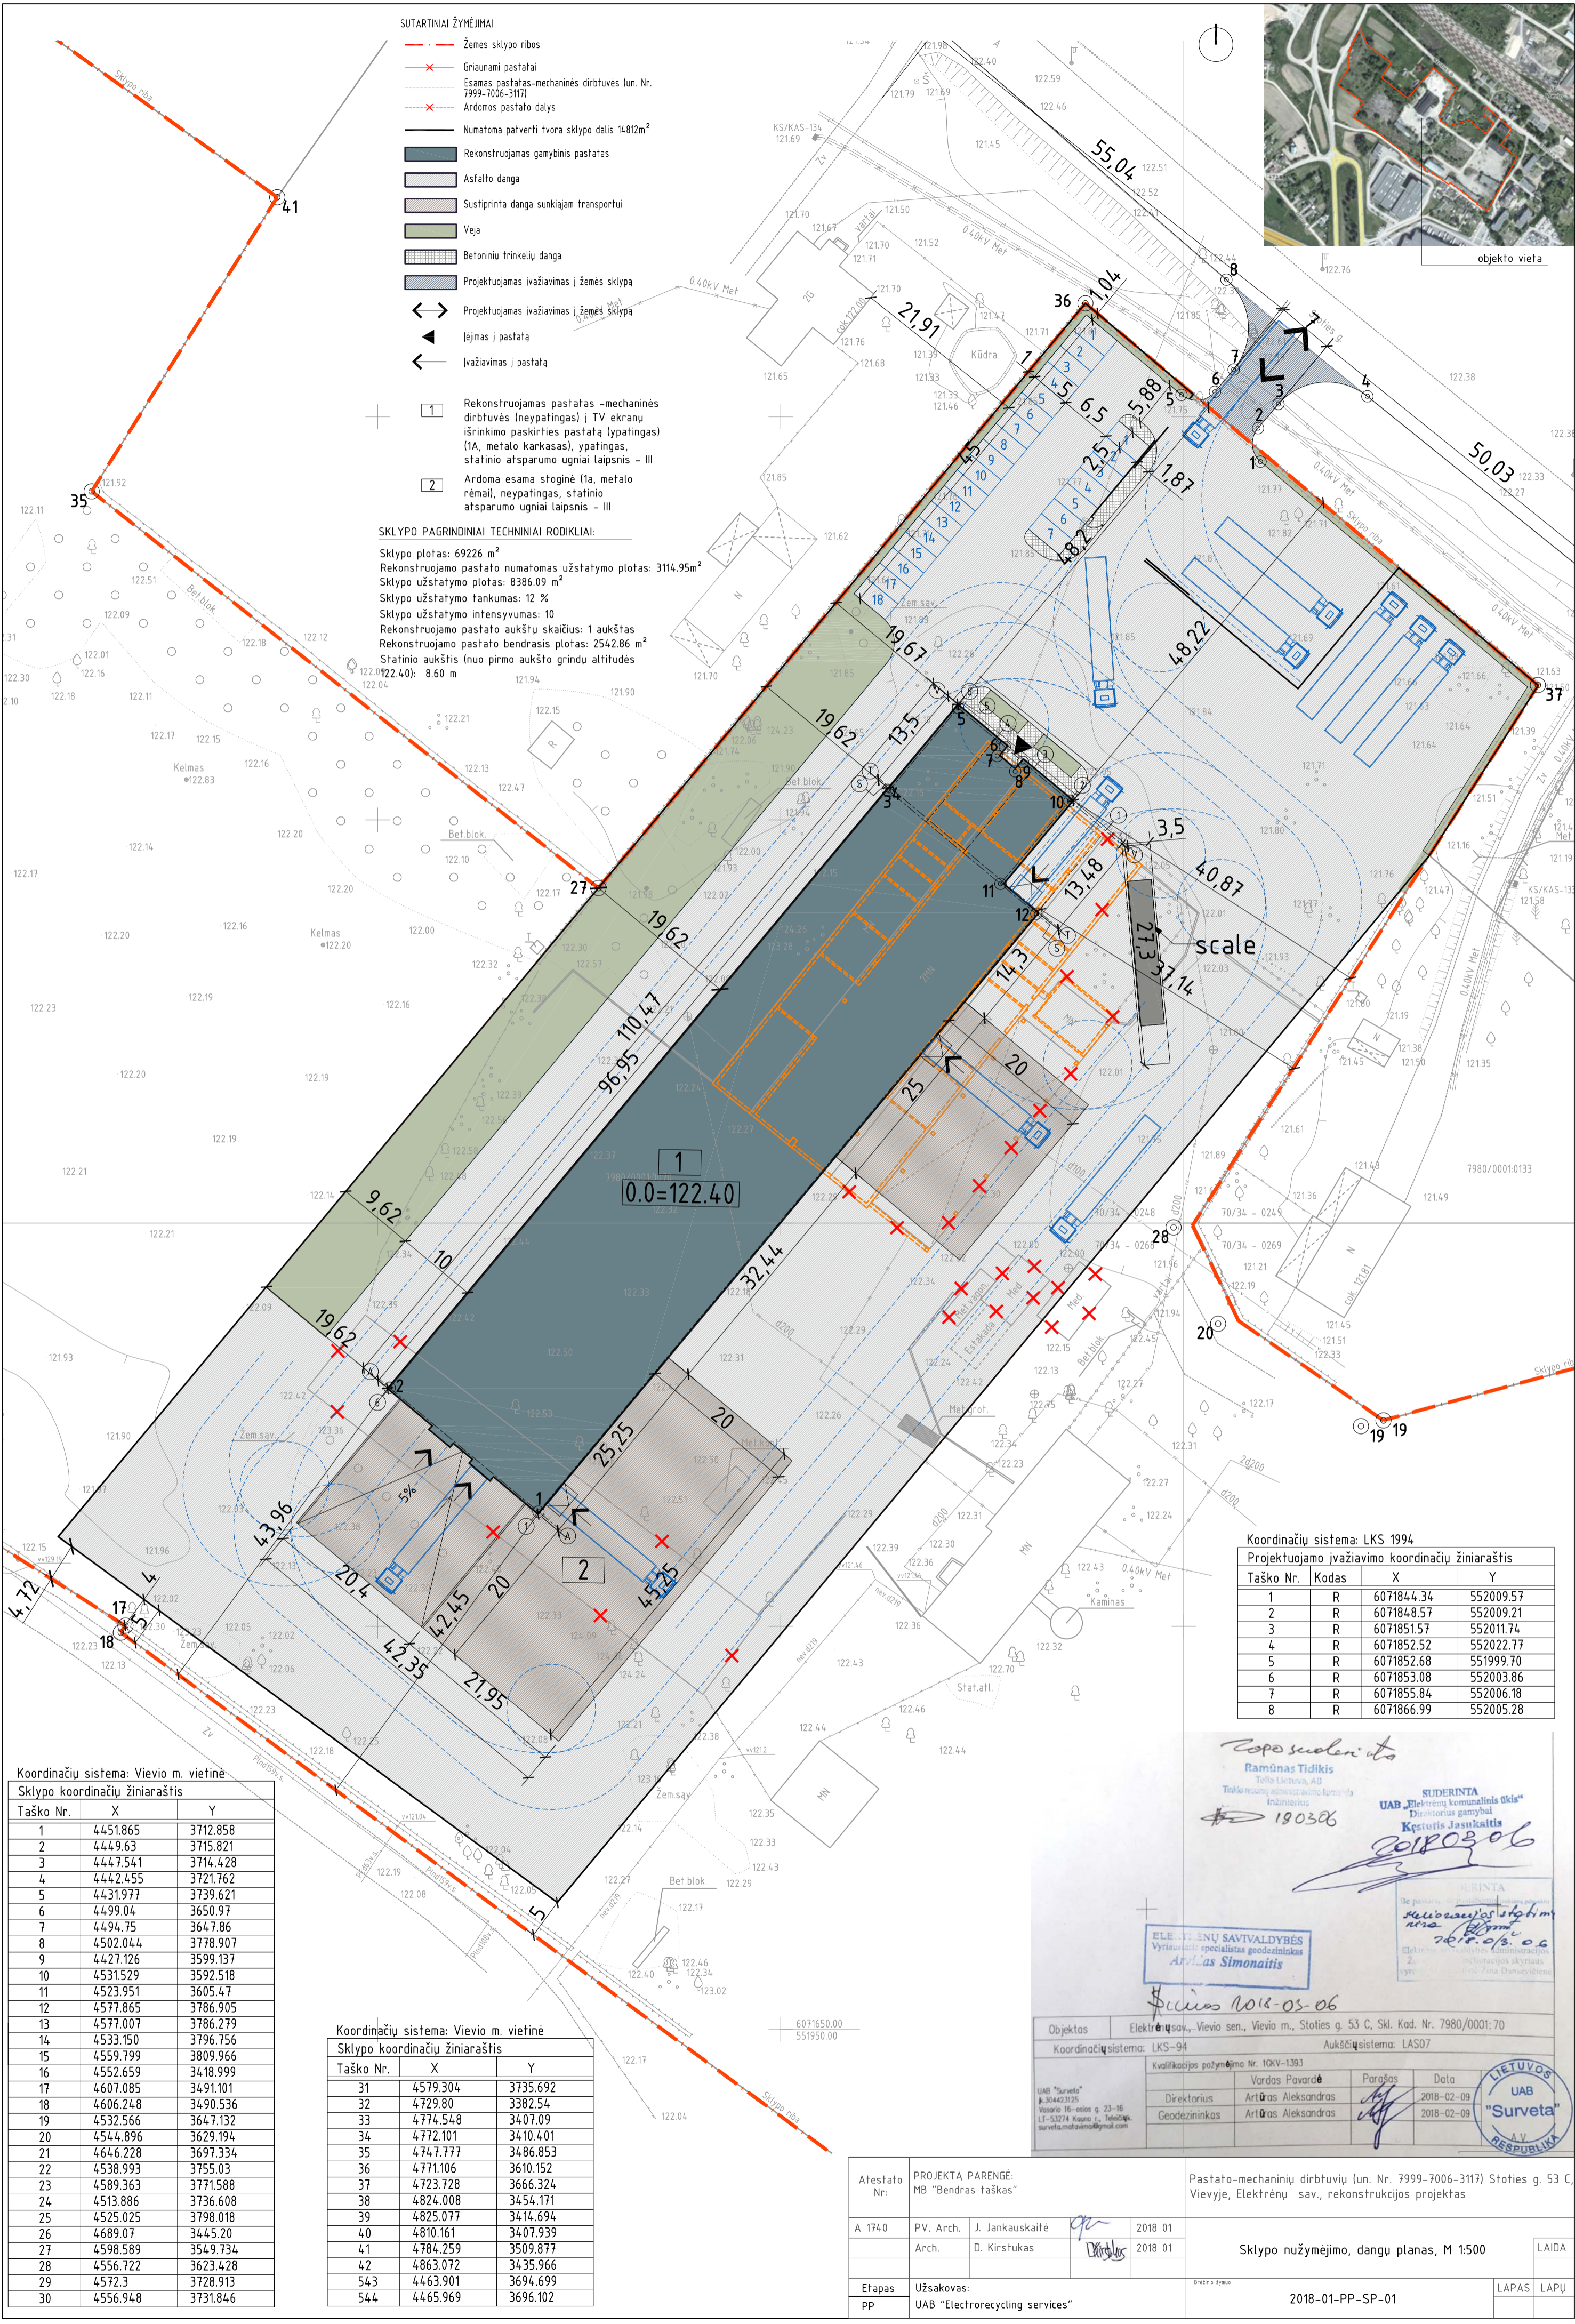

Koordinacių sistema: LKS 1994
 Projektuojamo įvažiavimo koordinacių žiniaraštis

Taško Nr.	Kodas	X	Y
1	R	6071844.34	552009.57
2	R	6071848.57	552009.21
3	R	6071851.57	552011.74
4	R	6071852.52	552022.77
5	R	6071852.68	551999.70
6	R	6071853.08	552003.86
7	R	6071855.84	552006.18
8	R	6071866.99	552005.28

Koordinacių sistema: Vievio m. vietinė
 Sklypo koordinacių žiniaraštis

Taško Nr.	X	Y
1	4451.865	3712.858
2	4449.63	3715.821
3	4447.541	3714.428
4	4442.455	3721.762
5	4431.977	3739.621
6	4499.04	3650.97
7	4494.75	3647.86
8	4502.044	3778.907
9	4427.126	3599.137
10	4531.529	3592.518
11	4523.951	3605.47
12	4577.865	3786.905
13	4577.007	3786.279
14	4533.150	3796.756
15	4559.799	3809.966
16	4552.659	3418.999
17	4607.085	3491.101
18	4606.248	3490.536
19	4532.566	3647.132
20	4544.896	3629.194
21	4646.228	3697.334
22	4538.993	3755.03
23	4589.363	3771.588
24	4513.886	3736.608
25	4525.025	3798.018
26	4689.07	3445.20
27	4598.589	3549.734
28	4556.722	3623.428
29	4572.3	3728.913
30	4556.948	3731.846

Koordinacių sistema: Vievio m. vietinė
 Sklypo koordinacių žiniaraštis

Taško Nr.	X	Y
31	4579.304	3735.692
32	4729.80	3382.54
33	4774.548	3407.09
34	4772.101	3410.401
35	4747.777	3486.853
36	4771.106	3610.152
37	4723.728	3666.324
38	4824.008	3454.171
39	4825.077	3414.694
40	4810.161	3407.939
41	4784.259	3509.877
42	4863.072	3435.966
54.3	4463.901	3694.699
54.4	4465.969	3696.102

Ramūnas Tidikis
 Ramūnas Tidikis
 Tinklo inžinierius, specialiosios techninės tarnybos inžinierius
 190306

SUDERINTA
 UAB "Elektrenų savivaldybės"
 Direktorius gamybai
 Kęstutis Jasukaitis
 2018.03.06

Elektrenų savivaldybės
 Vyrininkas, specialistas geodezinkas
 Artūras Simonaitis
 2018.03.06

Objektas	Elektrėnų sav., Vievio m., Stoties g. 53 C, Skl. kod. Nr. 7980/0001:70
Koordinacių sistema	LKS-94
Aukščių sistema	LAS07
Kvalifikacijos pažymėjimo Nr.	10KV-1393
Vardas Pavardė	Artūras Aleksandras
Parosės	
Data	2018-02-09
Direktorius	Artūras Aleksandras
Geodezinkas	Artūras Aleksandras
Data	2018-02-09

Atestato Nr.	PROJEKTA PARENGĖ: MB "Bendras taškas"	Pastato-mechaninių dirbtuvių (un. Nr. 7999-7006-3117) Stoties g. 53 C, Vievyje, Elektrenų sav., rekonstrukcijos projektas
A 1740	PV. Arch. J. Jankauskaitė Arch. D. Kirstukas	2018 01 2018 01
Etapas	Užsakovas: UAB "Electrorecycling services"	2018-01-PP-SP-01

