

**Parko šalia Veiverių, Šeštokų ir Kiečių g., Kaune želdinių  
inventorizavimo ir sutvarkymo (rekonstravimo) projektiniai  
sprendiniai**





NEKILNOJAMOJO TURTO REGISTRO CENTRINIO DUOMENŲ BANKO IŠRAŠAS

2017-02-14 11:19:47

1. Nekilnojamojo turto registre įregistruotas turtas:

Registro Nr.: 44/2001791  
Registro tipas: Žemės sklypas  
Sudarymo data: 2015-09-07  
Kaunas  
Registro tvarkytojas: Valstybės įmonės Registrų centro Kauno filialas

2. Nekilnojamieji daiktai:

2.1. Žemės sklypas  
Kaunas  
Unikalus daikto numeris: 4400-3945-9113  
Žemės sklypo kadastro numeris ir kadastro vietovės pavadinimas: 1901/0224:119 Kauno m. k.v.  
Daikto pagrindinė naudojimo paskirtis: Kita  
Žemės sklypo naudojimo būdas: Atskirųjų želdynų teritorijos  
Žemės sklypo plotas: 1.6255 ha  
Kelių plotas: 0.0075 ha  
Vandens telkinių plotas: 0.0863 ha  
Kitos žemės plotas: 1.5317 ha  
Žemės ūkio naudmenų našumo balas: 40.0  
Matavimų tipas: Žemės sklypas suformuotas atliekant kadastrinius matavimus  
Indeksuota žemės sklypo vertė: 910 Eur  
Žemės sklypo vertė: 569 Eur  
Vidutinė rinkos vertė: 275000 Eur  
Vidutinės rinkos vertės nustatymo data: 2015-06-09  
Vidutinės rinkos vertės nustatymo būdas: Masinis vertinimas  
Kadastro duomenų nustatymo data: 2015-06-09

3. Daikto priklausiniai iš kito registro: įrašų nėra

4. Nuosavybė:

4.1. Nuosavybės teisė  
Savininkas: LIETUVOS RESPUBLIKA, a.k. 111105555  
Daiktas: žemės sklypas Nr. 4400-3945-9113, aprašytas p. 2.1.  
Įregistravimo pagrindas: 2015-07-30 Nacionalinės žemės tarnybos teritorinio skyriaus vedėjo sprendimas Nr. 8SK-705-(14.8.100.)  
Įrašas galioja: Nuo 2015-09-07

5. Valstybės ir savivaldybių žemės patikėjimo teisė:

5.1. Valstybinės žemės patikėjimo teisė  
Patikėtinis: Nacionalinė žemės tarnyba prie Žemės ūkio ministerijos, a.k. 188704927  
Daiktas: žemės sklypas Nr. 4400-3945-9113, aprašytas p. 2.1.  
Įregistravimo pagrindas: 2015-07-30 Nacionalinės žemės tarnybos teritorinio skyriaus vedėjo sprendimas Nr. 8SK-705-(14.8.100.)  
Įrašas galioja: Nuo 2015-09-07

6. Kitos daiktinės teisės:

6.1. Kelio servitutas - teisė važiuoti transporto priemonėmis, naudotis pėsčiųjų taku (tarnaujantis)  
Daiktas: žemės sklypas Nr. 4400-3945-9113, aprašytas p. 2.1.  
Įregistravimo pagrindas: 2015-07-30 Nacionalinės žemės tarnybos teritorinio skyriaus vedėjo sprendimas Nr. 8SK-705-(14.8.100.)  
Plotas: 0.0156 ha  
Aprašymas: Sklypui kadastrinis Nr. 1901/0224:108, pažymėta simboliu -S3  
Įrašas galioja: Nuo 2015-09-07

6.2. Servitutas - teisė tiesti, aptarnauti, naudoti požemines, antžemines komunikacijas (tarnaujantis)  
Daiktas: žemės sklypas Nr. 4400-3945-9113, aprašytas p. 2.1.  
Įregistravimo pagrindas: 2015-07-30 Nacionalinės žemės tarnybos teritorinio skyriaus vedėjo sprendimas Nr. 8SK-705-(14.8.100.)  
Plotas: 0.2147 ha  
Aprašymas: Pažymėta simboliu -S2  
Įrašas galioja: Nuo 2015-09-07

6.3. Servitutas - teisė tiesti, aptarnauti, naudoti požemines, antžemines komunikacijas (tarnaujantis)  
Daiktas: žemės sklypas Nr. 4400-3945-9113, aprašytas p. 2.1.  
Įregistravimo pagrindas: 2015-07-30 Nacionalinės žemės tarnybos teritorinio skyriaus vedėjo sprendimas Nr. 8SK-705-(14.8.100.)  
Plotas: 0.0558 ha  
Aprašymas: Pažymėta simboliu -S1  
Įrašas galioja: Nuo 2015-09-07

7. Juridiniai faktai:

7.1. Sudaryta panaudos sutartis  
Panaudos gavėjas: KAUNO MIESTO SAVIVALDYBĖ, a.k. 111106319  
Daiktas: žemės sklypas Nr. 4400-3945-9113, aprašytas p. 2.1.  
Įregistravimo pagrindas: 2016-03-01 Panaudos sutartis Nr. 8SUN-17-(14.8.53.)  
Plotas: 1.6255 ha  
Įrašas galioja: Nuo 2016-03-10  
Terminas: Nuo 2016-03-01 iki 2115-03-01

8. Žymos: įrašų nėra

---

**9. Specialiosios žemės ir miško naudojimo sąlygos:**

- 9.1. **XXVII. Saugotini želdiniai (medžiai ir krūmai), augantys ne miškų ūkio paskirties žemėje**  
Daiktas: žemės sklypas Nr. 4400-3945-9113, aprašytas p. 2.1.  
Įregistravimo pagrindas: 2015-07-30 Nacionalinės žemės tarnybos teritorinio skyriaus vedėjo sprendimas Nr. 8SK-705-(14.8.100.)  
Plotas: 1.5392 ha  
Įrašas galioja: Nuo 2015-09-07
- 9.2. **V. Aerodromo apsaugos zonos ir aerodromo sanitarinės apsaugos zona**  
Daiktas: žemės sklypas Nr. 4400-3945-9113, aprašytas p. 2.1.  
Įregistravimo pagrindas: 2015-07-30 Nacionalinės žemės tarnybos teritorinio skyriaus vedėjo sprendimas Nr. 8SK-705-(14.8.100.)  
Plotas: 1.6255 ha  
Įrašas galioja: Nuo 2015-09-07
- 9.3. **XLIX. Vandentiekio, lietaus ir fekalinės kanalizacijos tinklų ir įrenginių apsaugos zonos**  
Daiktas: žemės sklypas Nr. 4400-3945-9113, aprašytas p. 2.1.  
Įregistravimo pagrindas: 2015-07-30 Nacionalinės žemės tarnybos teritorinio skyriaus vedėjo sprendimas Nr. 8SK-705-(14.8.100.)  
Plotas: 0.5405 ha  
Įrašas galioja: Nuo 2015-09-07
- 9.4. **IX. Dujotiekių apsaugos zonos**  
Daiktas: žemės sklypas Nr. 4400-3945-9113, aprašytas p. 2.1.  
Įregistravimo pagrindas: 2015-07-30 Nacionalinės žemės tarnybos teritorinio skyriaus vedėjo sprendimas Nr. 8SK-705-(14.8.100.)  
Plotas: 0.1243 ha  
Įrašas galioja: Nuo 2015-09-07
- 9.5. **VI. Elektros linijų apsaugos zonos**  
Daiktas: žemės sklypas Nr. 4400-3945-9113, aprašytas p. 2.1.  
Įregistravimo pagrindas: 2015-07-30 Nacionalinės žemės tarnybos teritorinio skyriaus vedėjo sprendimas Nr. 8SK-705-(14.8.100.)  
Plotas: 0.0243 ha  
Įrašas galioja: Nuo 2015-09-07

---

**10. Daikto registravimas ir kadastro žymos:**

- 10.1. **Suformuotas naujas (daikto registravimas)**  
Daiktas: žemės sklypas Nr. 4400-3945-9113, aprašytas p. 2.1.  
Įregistravimo pagrindas: 2015-06-09 Nekilnojamojo daikto kadastro duomenų byla  
2015-07-30 Nacionalinės žemės tarnybos teritorinio skyriaus vedėjo sprendimas Nr. 8SK-705-(14.8.100.)  
Įrašas galioja: Nuo 2015-09-07
- 10.2. **Kadastrinius matavimus atliko (kadastro žyma)**  
UAB "GEOMETRA", a.k. 160297055  
Daiktas: žemės sklypas Nr. 4400-3945-9113, aprašytas p. 2.1.  
Įregistravimo pagrindas: 2015-06-09 Nekilnojamojo daikto kadastro duomenų byla  
Kvalifikacijos pažymėjimas Nr. 2M-M-1128  
Įrašas galioja: Nuo 2015-09-07

---

**11. Registro pastabos ir nuorodos:** įrašų nėra

---

**12. Kita informacija:** įrašų nėra


---

**13. Informacija apie duomenų sandoriui tikslinimą:** įrašų nėra


---

---

2017-02-14 11:19:47

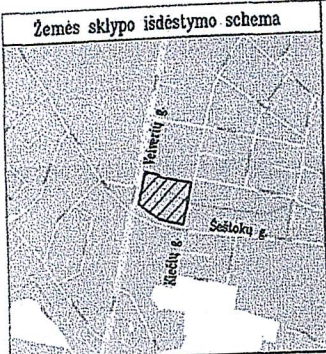

ŽEMĖS SKLYPO PLANAS M 1:500  
Sklypo plotas 16255 m<sup>2</sup>

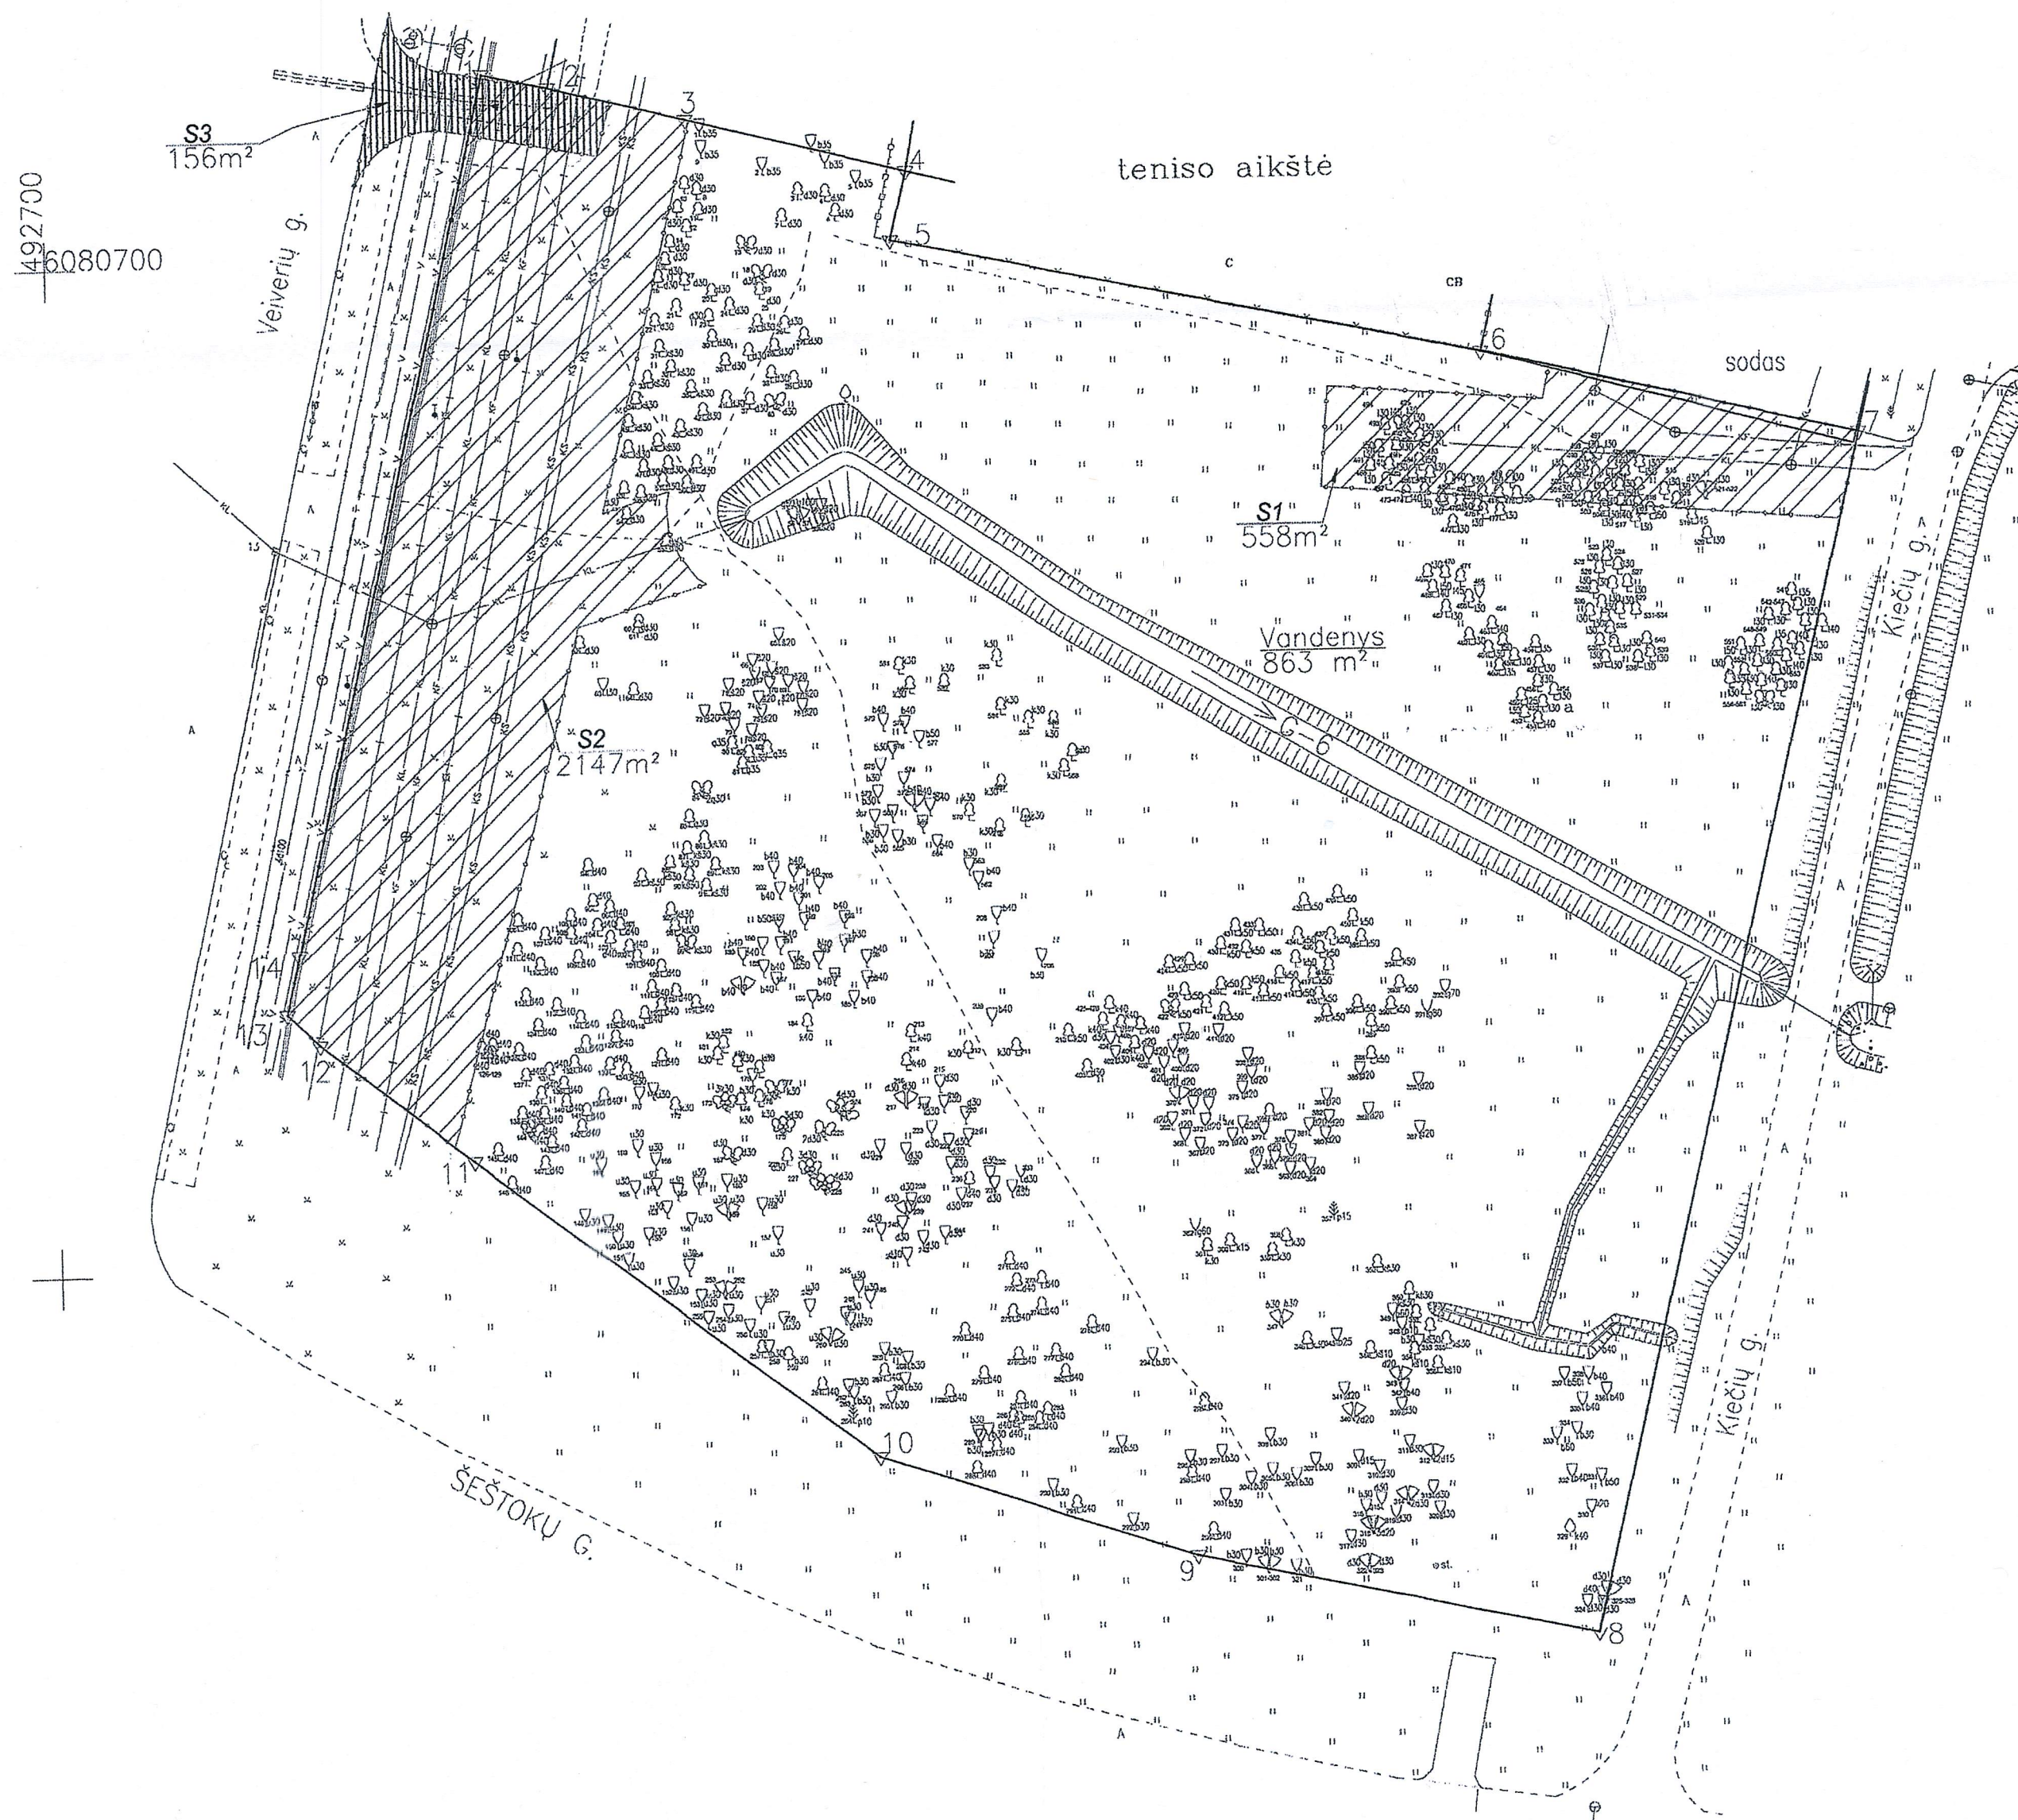

492700  
6080700

Linijų anotacijų lentelė	
Gretimybė	Atstumas
1-2	6.72
2-3	13.95
3-4	22.45
4-5	7.03
5-6	59.78
6-7	38.49
7-8	122.35
8-9	40.62
9-10	33.25
10-11	49.59
11-12	19.20
12-13	4.37
13-14	5.92
14-1	89.88

Kadastras:	vieta:	Kauno miesto	blokas	sklypas
Žemės sklypo kadastras Nr. 1 9 0 1 0 2 2 4 119				

Gatvė, namo Nr.	Teritorijos prie Veiverių g., Seštokų g. ir Kiečių g.
Kaimas	
Sėiminija	
Rajonas	Kauno
Apskritys	Kauno

Gretimybė	Gretimai žemės sklypo kadastras Nr.	Pastabas
1-2		Valstybinė žemė
2-3-4	1901/0224:108	
4-5-6		Valstybinė žemė
6-7	1901/0224:105	
7-8		Kiečių g.
8-9-12-13		Valstybinė žemė
13-14-1		Veiverių g.

ŽEMĖS SKLYPO RIBOS  
PAŽYMĖTOS KADASTRO  
ŽEMĖLAPYJE  
2014 m. mėn.  
VI REGISTRŲ CENTRO  
KAUNO FILIALAS Vyresnįjį kadastrą specialistą  
Andrą Pakers  
20.15.2014

Su paženklinomis vietovėmis žemės sklypo ribomis, aprašytomis 2015 m. birželio mėn. 09 d. žemės sklypo paženklinimo-pašymimo akto, ir nustatyta ploto sutinku: Žemės savininkas (naudotojas): Kauno miesto savivaldybės administracija  
KAUNO MIESTO SAVIVALDYBĖS administracija  
(viena, pareiškė) (viena)

Nacionalinės žemės tarnybos prie Žemės ūkio ministerijos  
Kauno skyrius  
Patikrinęs: Jurga Keičiūdienė  
Suderinęs: Alina Marčiukienė

**GEOMETRA**

UAB "GEOMETRA" Matavimo kvalifikacijos pažymėjimo Nr. 24

Pareigos	Parasas	Vardas, pavardė	Data
St. Vadovas	[Parasas]	Gradydas Karobila	2015-09-04
Matavimas	[Parasas]	Edijus Prizakis	2015-08-07
Asistentas	[Parasas]	Emantas Sveikauskas	2015-08-07

ŽEMĖS SKLYPO PLANAS M 1:500

Sklypo plotas 16255 m<sup>2</sup>

Žemės sklypo kadastro Nr. 190102241/1/1

KOORDINACIŲ ŽINIARASTIS

Koordinatų sistema LKS-94							
Taško Nr.	Kodas	X	Y	Taško Nr.	Kodas	X	Y
1	R	6080718.90	492743.60				
2	R	6080717.44	492750.16				
3	R	6080713.96	492753.87				
4	R	6080708.42	492765.42				
5	R	6080701.58	492783.81				
6	R	6080689.39	492842.33				
7	R	6080680.86	492879.86				
8	R	6080561.71	492852.06				
9	R	6080570.22	492812.34				
10	R	6080580.57	492780.74				
11	R	6080610.57	492741.23				
12	R	6080622.37	492726.00				
13	R	6080625.38	492722.83				
14	R	6080631.16	492724.11				


  

SKLYPO CENTRO KOORDINATĖS	
Koordinatų sistema	Koordinatės X/Y
Valstybinė LKS-1994	X=6080644 Y=492803
Žiniaraščių sudarė <i>[Signature]</i>	Rėdijus Ivinskis (2M-M-1128) (kvalifikacijos patvirtinimo Nr.)

Duomenys apie žemės naudojimo apribojimus			
Eil. Nr.	Kodas	Apribojimai	Žemės plotas, m <sup>2</sup>
1	2	3	4
1	6	VI-Elektros linijų apsaugos zonos	243
2	9	IX-Dujotiekių apsaugos zonos	1243
3	49	XXI-vandentiekio, lietaus ir fekalinės kanalizacijos tinklų ir pranginių apsaugos zonos	5405
4	5	V-Aerodromų apsaugos ir sanitarinės apsaugos zonos	16255
5	58	XXVII-Saugolini medžių ir krūmų želdiniai, augantys ne miško žemėje	15382

SERVITUTAS			
Eil. Nr.	Kodas	Servituto rūšis	Plotas, m <sup>2</sup>
1	222	S1S2- Servitutas (tarnaujantis daiktas) suteikiantis teisę tiesiai naudoti ir aptarnauti požeminės ir antžeminės komunikacijos tinklus aptarnaujančioms organizacijoms	S1=558, S2=2147
2	215	S3- Kėlio servitutas- teisė važiuoti transporto priemonėmis, anudolis pėsčiųjų taku (tarnaujantis) sklypui Kad. Nr. 1991/0224:108	156

Štrauka iš Lietuvos Administracinių teisų pažeidimų kodekso:  
47 straipsnis. Pastorių žemėsnaudojimo ribojimų sunaikinimas arba gadinimas - užtraukia baudą nuo septynisdešimt dviejų iki vieno šimto keturiasdešimt keturių eurų.

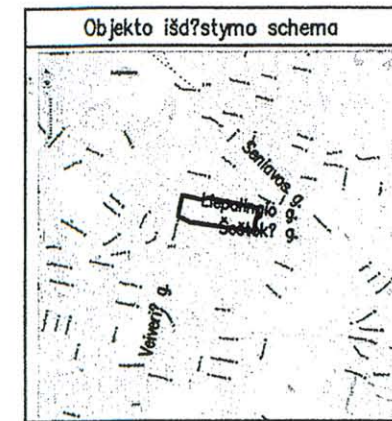

JURIDINIO ASMENS PAVADINIMAS	Už darinių ataskaitos asmens Pareigos, vardas, pavard?	Parašas	Data	Pastabos
AB "LESTO" KAUNO SKYRIUS	Kauno regiono Techninės dokumentacijos grupės inžinierius Arnas Šopys	<i>[Signature]</i>	2015-05-28	
UAB "KAUNO GATVI? APSVIETIMAS"	"Kauno gatvių apšvietimas" techninio skyriaus inžinierė Aušra Petrauskienė	<i>[Signature]</i>	2015-05-26	
AB "LIETUVOS DUJOS" KF	Techninės dokumentacijos grupės vyresnysis inžinierius Vytautas Razulis	<i>[Signature]</i>	2015-05-26	
KAUNO M.SAV.ADMINISTRACIJA URB. IR ARCHITEKTŪROS SK.	Arvydas Augulis	<i>[Signature]</i>	2015-06-02	
AB "KAUNO ENERGIJA"	"Kauno energija" Techninio skyriaus vyresnysis inžinierius Algimantas Iridorius	<i>[Signature]</i>	2015-05-26	
UAB "KAUNO AUTOBUSAI"	Kontaktinio kabelinio tinklo meistras Algimantas Iridorius	<i>[Signature]</i>	2015-05-26	
TEO LT AB	Vytautas Razulis Technologijų ir IT padalinys	<i>[Signature]</i>	2015-05-26	
UAB "KAUNO VANDENYS"	UAB "Kauno vandens" Techninio skyriaus vyresnysis inžinierius Gediminas Krušas	<i>[Signature]</i>	2015-05-26	

Kopija tikra  
 Geodėzininkas-matavikas  
 Darius Statkevičius

KOORDINACIJŲ SISTEMA: LKS-94 AUKŠČIŲ SISTEMA: KAUNO M.		LAPAS LAPŲ
TOPOGRAFINIO PLANO UŽSAKOVAS	UAB "CENTROMERA"	1 / 1
OBJEKTO PAVADINIMAS	LEPALINDO G. 2, LEPALINDO G. 4, LEPALINDO G. 10, LEPALINDO G. 12, SESTOKI G. 36, SESTOKI G. 38, SESTOKI G. 45, KAINAS	
DARIUS STATKEVIČIUS I.V. Kvalifikacijos pažymėjimo Nr. 1GKV-980		
DARIUS STATKEVIČIUS		2015.05.18
www.toponuotraukos.lt		



## AIŠKINAMASIS RAŠTAS

### Projekto rengimo pagrindas

Projektas rengiamas vadovaujantis:

LR Teritorijų planavimo įstatymu,

Kraštovaizdžio tvarkymo specialiųjų planų taisyklėmis,

Specialiosiomis žemės ir miško naudojimo sąlygomis,

Kauno miesto savivaldybės bendruoju planu,

Miškų įstatymu,

Saugomų teritorijų įstatymu,

Planuojamos ūkinės veiklos poveikio aplinkai vertinimo įstatymu,

Saugomų gyvūnų, augalų, grybų rūšių ir bendrijų įstatymų,

Projektavimo užduotimi

### Esama situacija

Projektuojamas parkas prie Veiverių g., Šeštokų g. ir Kiečių gatvės šiuo metu apleistas, tankiai apaugęs medžiais ir krūmais. Įrengtų pėsčiųjų takelių nėra, yra tik žmonių išminti praėjimai. Parko teritoriją kerta melioracijos griovys. Iškritus didesniai kiekiui kritulių parko dalis tampa apsemta, nepraeinama. Parko teritorijoje (plotas 1,6255 ha) inventorizuota 31 vnt. želdinių grupė, kuriose auga 196 vnt., želdinių ir 298 vnt., pavienių želdinių. Bendras inventorizuotų želdinių kiekis – 494 vnt. Parko žymią dalį užima: mažalapė liepa (29 %), didžialapė liepa (16 %), paprastasis klevas (16 %), karpotasis beržas (14 %). Pagal būklę želdiniai pasiskirsto sekančiai: geros būklės – 62%, patenkinamos būklės - 27% ir blogos būklės (čia patenka ir žuvę) - 11%. Pagrindinė visų želdinių patenkinamos būklės priežastis – stelbimas, džiuvimas, mechaniniai pažeidimai. Blogiausia būklė yra su pensilvaniniais uosiais, kuriuos visus (62 vnt.) būtina iškirsti, t.y. nudžiuvę ir džiūstantys medžiai, šaknų ligos, kurių dalis jau yra iškiršta. Kirstini visi 10 vnt. perbrendę, pažeisti puvinio ir pavojingi baltieji gluosniai. Parko teritorijoje turėtų būti iškiršta 194 vnt., medžių t.y. 39 % nuo visų parko teritorijoje augančių medžių kiekio. Bus kertami patys prasčiausi, augime atsilikę, užstelbti, ligoti ir pažeisti medžiai. Dabartinis parko medžių skalsumas yra 0,9-1,0, t.y. labai „tankus miškas“, o parke želdinių skalsumas turėtų būti apie 0,5 – 0,6.

## **Parko sutvarkymo sprendiniai**

### **Parko želdiniai**

Remdamiesi parko kraštovaizdinių ir dendrologinių tyrimų duomenimis, siūlome parką renovuoti, papildant parko želdinius tiek vietinėmis, tiek svetimžemėmis dekoratyvinių medžių ir krūmų rūšimis, įrengiant šioje teritorijoje ramiam ir aktyviam poilsiui reikalingą infrastruktūrą. Parko teritorijoje esančius želdinius numatoma „išretinti“, t.y. iškirsti žuvusius, užsteltus, atsilikusius augime, menkaverčius (pensilvaninius uosius, blindes), perbrendusius ir pavojingus (baltuosius gluosnius), o jų vietoj esamus parko želdinius siūlome papildyti 23 dekoratyvinių medžių ir krūmų rūšimis ir formomis - pušūnai (spygliuočiai) – 4 rūšys ir 3 formas; magnolijūnai (lapuočiai) – 8 rūšys ir 8 formas). Sodinant naujus želdinius visų pirma bus siekiama pakoreguoti ir suformuoti parko erdvinę struktūrą, vizualiai ir akustiniu požiūriu daugiau ar mažiau atsiriboti nuo greta esančių gatvių, sukurti jaukią ir malonią aplinką šalia poilsio vietų, vaikų žaidimų ir treniruoklių aikštelių. Atskirose parko vietose (ramaus poilsio zonoje, šalia poilsio aikštelių ir takų) gražiais akcentais bus spalvingi ir puošniai žydintys augalai. Kiekvieno dekoratyvinio želdyno gerą estetinį vaizdą nulemia ne želdinių bei kompozicinių elementų įvairovė, bet gerai įrengtos ir pavyzdingai prižiūrimos vejės. Tvarkomoje teritorijoje tai ypač skaudus klausimas. Daugumoje parko erdvių ir aikštelių bus reikalinga pilna arba dalinė vejės rekonstrukcija. Ramaus poilsio zonoje turėtų būti įrengta reprezentacinė parterinė veja, o visur kitur – pievinė, universali.

### **Parko takai**

Parko teritorijoje siūlome įrengti peizažinio plano betoninių trinkelų dangos takų sistemą. Takeliai numatyti taip, kad būtų ne tik vieta pasivaikščioti, bet ir sujungti Veiverių, Kiečių ir Šeštokų gatves, funkcinės ramaus poilsio, vaikų žaidimo, sporto aikštelės. Pagrindinis takas (plačiausias takas) jungia Veiverių ir Kiečių gatves, kadangi per jį numatomas didžiausias žmonių srautas iš gyvenamojo rajono į parduotuves, viešo transporto stoteles ir tt.

### **Parko aikštelės ir įrenginiai**

Parke numatomos ramaus poilsio, vaikų žaidimo, dvi aktyvaus sporto aikštelės. Ramaus poilsio zona yra visas parkas bei erdvė prie Kiečių gatvės kurioje numatytas pakeltomis klombomis sukurtas apšviestas alpinariumas. Alpinariume numatytos akmenų kompozicijos bei alpinariumo augalai. Vaikų žaidimo aikštelėje numatyta guminė danga ir sertifikuoti vaikų žaidimo įrenginiai. Aktyvaus sporto aikštelėje numatyti lauko treniruokliai, danga – akmenų



skaldelė. Universalioje sporto ir laisvalaikio aikštelėje numatyta įrengti dvi tinklinio aikšteles. Ši aikštelė, žiemą, esant poreikiui, galėtų būti uždengiama ir užpilama vandeniu, taip įrengiant atvirą ledo čiuožyklą.

### **Parko apšvietimas**

Šviestuvais numatoma apšviesti ne tik projektuojamus pėsčiųjų takelius, bet ir spalvotai apšviesti parko medžius iš apačios, spalvotais projektoriais apšviesti vaikų žaidimo ir sporto aiktelės, apšviesti alpinariumą, taip sukuriant ypatingą vaizdą sutemus.

### **Parko mažoji architektūra**

Parke šalia takelių numatoma įrengti suoliukus bei šiukšliadėžes, taip pat šalia aikštelių dviračių stovus. Detalesni sprendiniai TP metu.

### **Lietaus nuotekų sistema**

Suformavus parko erdvinę struktūrą numatoma įrengti drenažo sistema, kuri bus pajungiama į UAB „Centromera“ nutiesta Lietaus nuotekų tinklą. Įrengus drenažo sistemą, bus užpilamas parką kertantis melioracijos griovys.

### **Projektuojamų statinių techniniai rodikliai:**

Naujai suprojektuotų takų (betoninių trinkelių danga) plotis 2.5-3 m., ilgis  $\geq 550$  m

Naujai įrengiamos vaikų žaidimo aikštelės plotas (minkšta guminė danga)  $\geq 200$  m<sup>2</sup>

Naujai įrengiamos aktyvaus sporto aikštelės plotas (akmens skaldelė)  $\geq 140$  m<sup>2</sup>

Naujai įrengiamos universalios (tinklinio) aikštelės plotas  $\geq 1000$  m<sup>2</sup>

PV V. Alaunė

492800

**PARKO PRIE  
VEIVERIŲ G., ŠEŠTOKŲ G. IR KIEČIŲ G.,  
ŽELDINIŲ PLANAS  
PLOTAS 1,6255 HA  
M 1: 1 000**

VEIVERIŲ G.

TENISO AIKŠTĖ

KIEČIŲ G.

6080700

6080700

6080600

6080600

ŠEŠTOKŲ G.

**SUTARTINIAI ŽENKLAI**

- Želdinys
- Želdinių grupė
- Skvero riba
- Keliai, gatvės
- ⋯ Takai
- Grioviai


PARĖIGOS	VARDAS, PAVARDĖ	PARAŠAS	DATA
PROJEKTO VADOVAS			
DENDROLOGAS-KRAŠTOTVARKININKAS			

492800

6080500

6080500

K-2

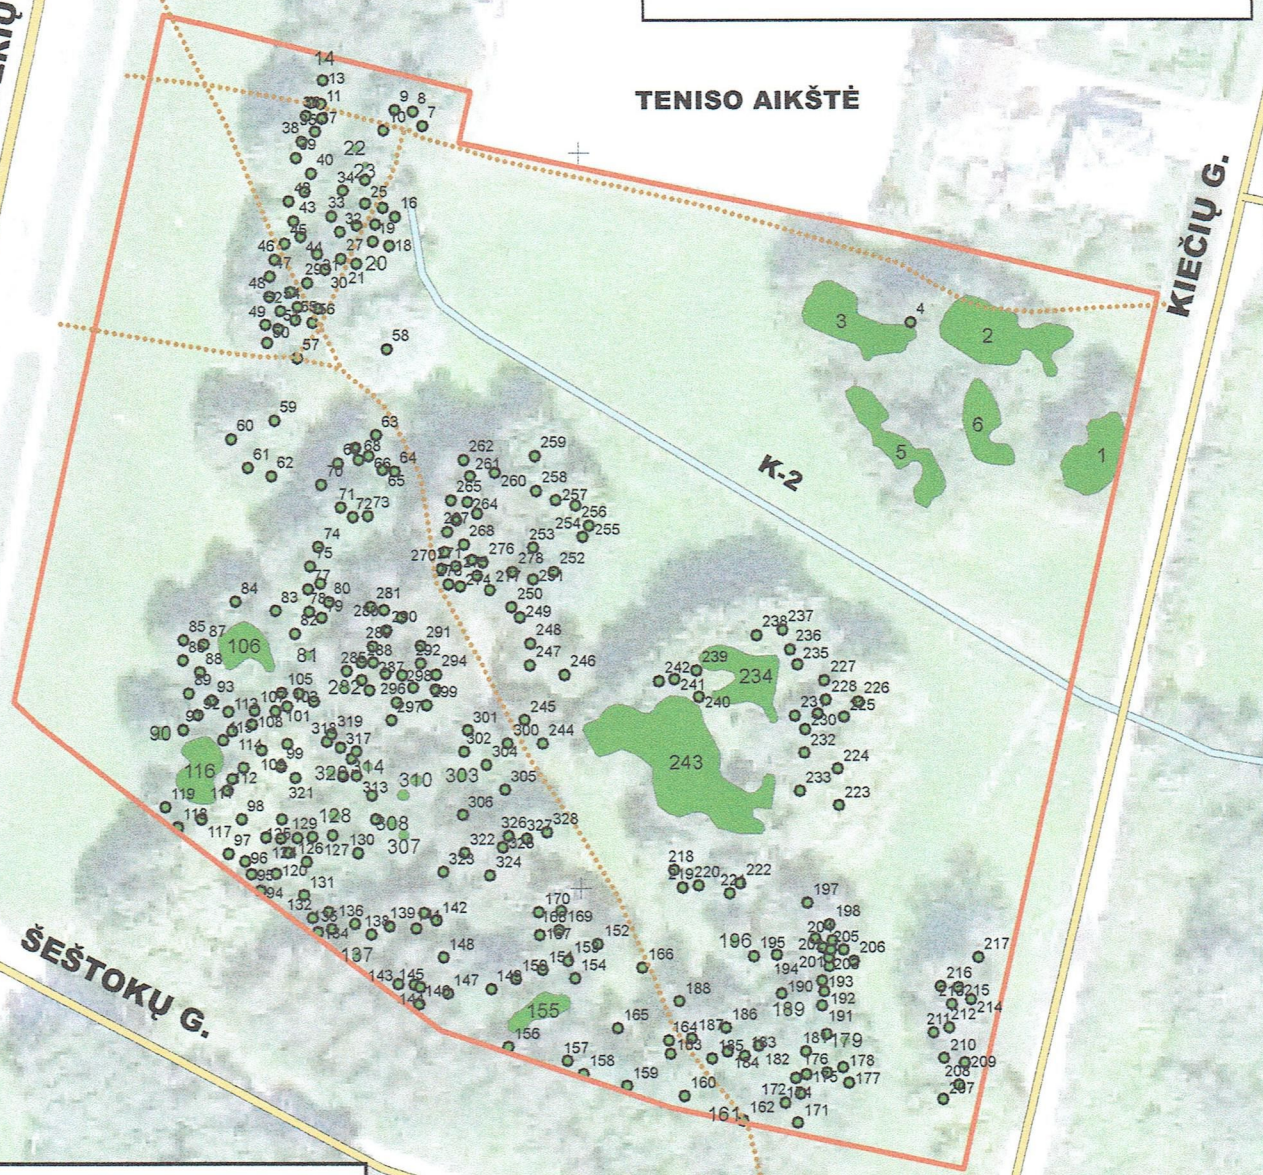

492700

492800

**PARKO PRIE  
VEIVERIŲ G., ŠEŠTOKŲ G. IR KIEČIŲ G.,  
ŽELDINIŲ TVARKYMO PLANAS  
PLOTAS 1,6255 HA  
M 1: 1 000**

6080700

VEIVERIŲ G.

TENISO AIKŠTĖ

6080700

KIEČIŲ G.

6080600

ŠEŠTOKŲ G.

6080600

**SUTARTINIAI ŽENKLAI**

- Medžio kirtimas
- Medžių kirtimas želdinių grupėje
- Želdinių grupės kirtimas
- Skvero riba
- Keliai, gatvės
- Takai
- Grioviai

6080500

PARAŠAS	VARDAS, PAVARDĖ	DATA	
PROJEKTO VADOVAS			
DENDROLOGAS-KRAŠTOTVARKININKAS			

492700

492800

6080500

## ŽELDYNŲ IR ŽELDINIŲ INVENTORIZAVIMO ŽINIALAPIS

Želdyno (objekto) pavadinimas	Medžio, krūmo Nr. plane	Rūšinės sudėties koeficientas	Medžio, krūmo rūšis	Kiekis, vnt.	Amžius, m.	Aukštis, m	Diametras, cm	Medžių grupės skaičius ar krūmų glaudumas	Medžių, krūmų būklė	Reikalingos tvarkymo priemonės	Pastabos
Želdinių grupė	1		Liepa mažalapė	20	43	16	22	0,9	patenkinama	kirsti - I eile	1 vnt., - dvikamienė, kirsti - 8 vnt., likusioms pakelti šakas
Želdinių grupė	2		Liepa mažalapė	24	43	18	20	1	patenkinama	kirsti - I eile	kirsti - 8 vnt.,
Želdinių grupė	3		Liepa mažalapė	28	43	17	22	1	patenkinama	kirsti - II eile	kirsti - 7 vnt., likusioms pakelti šakas
Želdinys	4		Liepa mažalapė	1	43	12	20		patenkinama	kirsti - I eile	dvikamienė vieną kamieną kirsti, pakelti šakas
Želdinių grupė	5		Liepa mažalapė	20	43	18	26	0,9	patenkinama	kirsti - II eile	kirsti - 6 vnt., šakotos
Želdinių grupė	6		Liepa mažalapė	16	43	18	20	0,9	patenkinama	kirsti - I eile	kirsti - 3 vnt., pažeistas kamienas
Želdinys	7		Liepa didžialapė	1	43	17	44		patenkinama	kirsti - II eile	šakota
Želdinys	8		Liepa didžialapė	1	43	15	22		patenkinama	kirsti - II eile	šakota
Želdinys	9		Liepa mažalapė	1	43	14	32		patenkinama	kirsti - II eile	dvikamienė
Želdinys	10		Liepa didžialapė	1	43	14	28		bloga	kirsti - I eile	dvikamienė, puvinys
Želdinys	11		Liepa didžialapė	1	43	17	42		patenkinama	kirsti - II eile	šakota
Želdinys	12		Liepa didžialapė	1	43	10	22		bloga	kirsti - I eile	be viršūnės, užstelbta
Želdinys	13		Liepa didžialapė	1	43	17	36		patenkinama	kirsti - II eile	šakota
Želdinių grupė	14		Beržas karpotasis	2	50	19	26		patenkinama	kirsti - II eile	pasvirę
Želdinys	15		Liepa didžialapė	1	43	17	26		gera		
Želdinys	16		Liepa mažalapė	1	43	17	32		patenkinama	kirsti - I eile	šakota, užstelbta
Želdinys	17		Liepa didžialapė	1	43	10	20		patenkinama	kirsti - I eile	pasvirusi, užstelbta
Želdinys	18		Liepa didžialapė	1	43	19	32		gera		
Želdinys	19		Liepa mažalapė	1	43	19	22		patenkinama	kirsti - I eile	užstelbta
Želdinių grupė	20		Liepa didžialapė	2	43	19	30		gera		
Želdinys	21		Liepa didžialapė	1	43	19	24		gera		
Želdinių grupė	22		Liepa mažalapė	2	43	14	14		gera		
Želdinių grupė	23		Liepa didžialapė	2	43	16	20		gera		
Želdinys	24		Liepa didžialapė	1	43	18	24		gera		dvikamienė

ŽELDYNŲ IR ŽELDINIŲ INVENTORIZAVIMO ŽINIALAPIS

Parkas prie Veiverių g., Šeštoku g. ir Kiečių g., Kaunas

Želdyno (objekto) pavadinimas	Medžio, krūmo Nr. plane	Rūšinės sudėties koeficientas	Medžio, krūmo rūšis	Kiekis, vnt.	Amžius, m.	Aukštis, m	Diametras, cm	Medžių grupės skaišumas ar krūmų glaudumas	Medžių, krūmų būklė	Reikalingos tvarkymo priemonės	Pastabos
Želdinys	25		Liepa didžialapė	1	43	17	22		patenkinama	kirsti - I eile	užstelbta
Želdinys	26		Liepa didžialapė	1	43	17	22		gera		dvikamienė
Želdinys	27		Liepa didžialapė	1	43	17	22		gera		
Želdinys	28		Liepa didžialapė	1	43	17	30		gera		dvikamienė
Želdinys	29		Liepa didžialapė	1	43	18	32		gera		
Želdinys	30		Liepa didžialapė	1	43	16	20		patenkinama	kirsti - I eile	užstelbta
Želdinys	31		Liepa didžialapė	1	43	16	22		gera		
Želdinys	32		Liepa didžialapė	1	43	19	20		gera		
Želdinys	33		Kaštonas paprastas	1	43	10	16		patenkinama	kirsti - I eile	užstelbtas, pažeistas kaštoninės keršosios erkutės
Želdinys	34		Liepa didžialapė	1	43	18	34		gera		daugiakamienė
Želdinys	35		Liepa didžialapė	1	43	19	32		gera		
Želdinys	36		Liepa didžialapė	1	43	10	26		gera		
Želdinys	37		Liepa didžialapė	1	43	10	16		bloga	kirsti - I eile	užstelbta
Želdinys	38		Liepa didžialapė	1	43	19	30		patenkinama	kirsti - I eile	šakota
Želdinys	39		Liepa didžialapė	1	43	19	32		gera		daugiakamienė
Želdinys	40		Kaštonas paprastas	1	43	9	14		patenkinama	kirsti - I eile	džiūsta, pažeistas kaštoninės keršosios erkutės
Želdinys	41		Kaštonas paprastas	1	43	12	28		patenkinama		džiūsta
Želdinys	42		Kaštonas paprastas	1	43	7	12		patenkinama	kirsti - I eile	džiūsta, užstelbtas, pažeistas kaštoninės keršosios erkutės
Želdinys	43		Kaštonas paprastas	1	43	16	30		patenkinama		džiūsta
Želdinys	44		Kaštonas paprastas	1	43	16	24		patenkinama	kirsti - I eile	džiūsta, džiūsta, pažeistas kaštoninės keršosios erkutės
Želdinys	45		Kaštonas paprastas	1	43	10	16		patenkinama		džiūsta
Želdinys	46		Kaštonas paprastas	1	43	12	22		patenkinama		džiūsta
Želdinys	47		Liepa didžialapė	1	43	17	24		gera		
Želdinys	48		Liepa didžialapė	1	43	18	28		gera		pakelti šakas
Želdinys	49		Liepa didžialapė	1	43	18	32		gera		pakelti šakas

ŽELDYNŲ IR ŽELDINIŲ INVENTORIZAVIMO ŽINIALAPIS

Parkas prie Veiverių g., Šeštokų g. ir Kiečių g., Kaunas

Želdyno (objekto) pavadinimas	Medžio, krūmo Nr. plane	Rūšinės sudėties koeficientas	Medžio, krūmo rūšis	Kiekis, vnt.	Amžius, m.	Aukštis, m	Diametras, cm	Medžių grupės skaičius ar krūmų glaudumas	Medžių, krūmų būklė	Reikalingos tvarkymo priemonės	Pastabos
Želdinys	50		Liepa didžialapė	1	43	17	36		gera		
Želdinys	51		Liepa didžialapė	1	43	18	24		gera		
Želdinys	52		Liepa didžialapė	1	43	18	30		gera		
Želdinys	53		Kaštonas paprastas	1	43	12	14		patenkinama	kirsti - I eile	džiūsta, pažeistas kaštoninės keršosios erkutės
Želdinys	54		Liepa didžialapė	1	43	18	24		gera		
Želdinys	55		Liepa didžialapė	1	43	16	24		patenkinama	kirsti - II eile	užstelbta
Želdinys	56		Liepa didžialapė	1	43	18	26		gera		
Želdinys	57		Liepa didžialapė	1	43	16	40		gera		trikamienė
Želdinys	58		Gluosis baltasis	1	50	18	38		bloga	kirsti - I eile	šešiakamienis, pavojinga, perbrendusi
Želdinys	59		Liepa didžialapė	1	43	14	24		gera		
Želdinys	60		Liepa didžialapė	1	43	14	32		gera		dvikamienė, pakelti šakas
Želdinys	61		Blindė	1	43	8	30		bloga	kirsti - I eile	kamieno puvinys, pavojinga
Želdinys	62		Liepa didžialapė	1	43	8	18		patenkinama	kirsti - II eile	pasvirusi
Želdinys	63		Ieva paprastoji	1	43	5	14		patenkinama		pasvirusi
Želdinys	64		Šermukšnis paprastas	1	43	8	14		gera		
Želdinys	65		Šermukšnis paprastas	1	43	10	12		gera		
Želdinys	66		Šermukšnis paprastas	1	43	9	14		gera		
Želdinys	67		Šermukšnis paprastas	1	43	11	20		gera		
Želdinys	68		Šermukšnis paprastas	1	43	12	20		gera		
Želdinys	69		Šermukšnis paprastas	1	43	8	16		bloga	kirsti - I eile	kamieno puvinys
Želdinys	70		Šermukšnis paprastas	1	43	8	16		gera		
Želdinys	71		Ažuolas paprastas	1	45	18	26		gera		
Želdinys	72		Ažuolas paprastas	1	45	18	28		gera		
Želdinys	73		Ažuolas paprastas	1	45	18	34		gera		
Želdinys	74		Ažuolas paprastas	1	45	18	32		gera		dvikamienis

ŽELDYNŲ IR ŽELDINIŲ INVENTORIZAVIMO ŽINIALAPIS

Skveras prie Veiverių g., Šeštokų g. ir Kiečių g., Kaunas

Želdyno (objekto) pavadinimas	Medžio, krūmo Nr. plane	Rūšinės sudėties koeficientas	Medžio, krūmo rūšis	Kiekis, vnt.	Amžius, m.	Aukštis, m	Diametras, cm	Medžių grupės skaišumas ar krūmų glaudumas	Medžių, krūmų būklė	Reikalingos tvarkymo priemonės	Pastabos
Želdinys	75		Ažuolas paprastasis	1	45	18	32		gera		
Želdinys	76		Ažuolas paprastasis	1	45	18	32		gera		
Želdinys	77		Kaštonas paprastasis	1	43	18	24		patenkinama		džiūsta
Želdinys	78		Kaštonas paprastasis	1	43	16	20		patenkinama		džiūsta
Želdinys	79		Kaštonas paprastasis	1	43	19	22		patenkinama		džiūsta, dvikamienis
Želdinys	80		Kaštonas paprastasis	1	43	17	24		patenkinama		džiūsta
Želdinių grupė	81		Šermukšnis paprastasis	2	43	8	12		bloga	kirsti - I eile	1 vnt., - sausas, 1 vnt.- užstelbtas
Želdinys	82		Kaštonas paprastasis	1	43	10	18		patenkinama		
Želdinys	83		Kaštonas paprastasis	1	43	15	20		patenkinama	kirsti - I eile	užstelbtas, džiūsta, pažeistas kaštoninės keršosios erkutės
Želdinys	84		Liepa didžialapė	1	43	16	34		gera		dvikamienis, pakelti šakas
Želdinys	85		Liepa didžialapė	1	43	17	30		gera		dvikamienė, pakelti šakas
Želdinys	86		Liepa didžialapė	1	43	13	26		gera		
Želdinys	87		Liepa mažalapė	1	43	12	16		patenkinama	kirsti - I eile	užstelbta, dvikamienė
Želdinys	88		Liepa mažalapė	1	43	10	12		gera		
Želdinys	89		Liepa didžialapė	1	43	10	14		gera		
Želdinių grupė	90		Liepa didžialapė	1	43	9	18		gera		
			Blindė	3	43	16	20		bloga	kirsti - I eile	perbrendusios, 3 vnt., - kirsti
Želdinys	91		Liepa didžialapė	1	43	16	18		gera		
Želdinys	92		Liepa didžialapė	1	43	16	20		gera		
Želdinys	93		Liepa didžialapė	1	43	16	26		patenkinama	kirsti - I eile	šakota
Želdinys	94		Uosis pensilvaninis	1	40	15	20		bloga	kirsti - I eile	pasviręs, džiūsta, šaknų ligos
Želdinys	95		Uosis pensilvaninis	1	40	14	20		bloga	kirsti - I eile	pasviręs, džiūsta, šaknų ligos
Želdinys	96		Gluosnis baltasis	1	50	18	34		bloga	kirsti - I eile	pasviręs, džiūsta, perbrendęs, puvinys
Želdinys	97		Gluosnis baltasis	1	50	20	40		bloga	kirsti - I eile	pasviręs, džiūsta, perbrendęs, puvinys
Želdinys	98		Gluosnis baltasis	1	50	20	44		bloga	kirsti - I eile	pasviręs, džiūsta, perbrendęs, puvinys